


Муниципальное бюджетное учреждение культуры
«Централизованная библиотечная система города Рязани»

ДИЗАЙН-КОНЦЕПЦИЯ

**библиотеки-филиала №12 МБУК «ЦБС г. Рязани»,
расположенной по адресу: г. Рязань, ул. Новоселов, д.17**


2021 год

Концепция зонирования библиотеки-филиала № 12 МБУК «ЦБС г. Рязани»

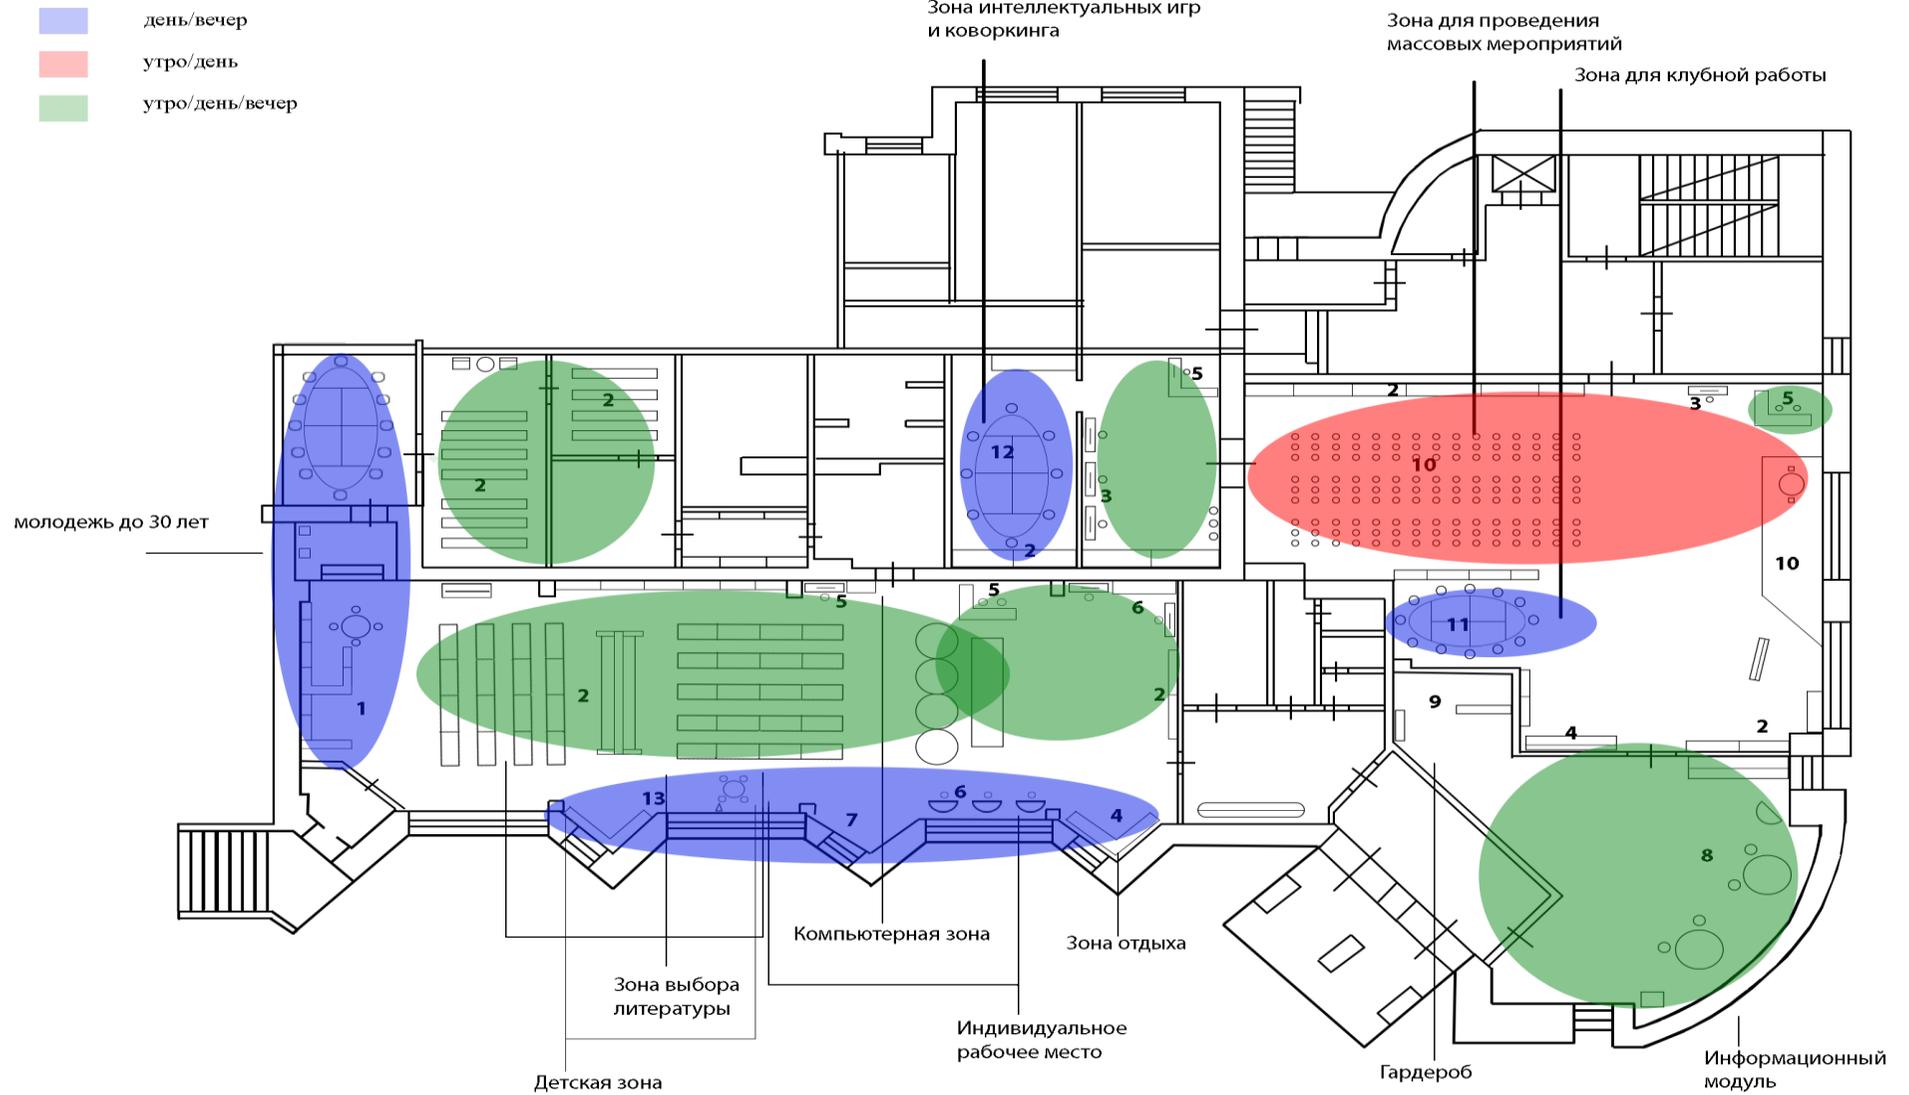

1. Молодежная зона:
 - стеллажи фигурной конструкции со встроенным посадочным модулем;
 - молодежный подиум;
 - мягкая зона (пуфы, кресла-груши).
2. Зона выбора литературы:
 - открытый доступ и свободное чтение.
3. Компьютерная зона:
 - читательское место с персональным компьютером.
4. Зона отдыха:
 - мягкая мебель.
5. Рабочее место сотрудника:
 - кафедра с персональным компьютером.
6. Индивидуальное рабочее место читателя.
7. Детская зона:
 - разноцветные стеллажи;
 - детская мебель.
8. Холл библиотеки:
 - информационная зона;
 - место библиотекаря-консультанта;
 - ЖК телевизор;
 - зона отдыха для читателей;
 - роспись на стене.
9. Гардероб:
 - стойка с ячейками для посетителей.
10. Зона для проведения мероприятий
 - посадочные места (50);
 - подиум;
 - мультимедийное оборудование.
11. Зона клубной работы:
 - зона индивидуальной и групповой работы;
 - зона творчества;
 - выставочная зона.
12. Зона интеллектуальных игр и коворкинга.
 - зона выбора настольных игр
 - зона для настольных игр


План расстановки мебели в библиотеке-филиале №12 МБУК «ЦБС г. Рязани»

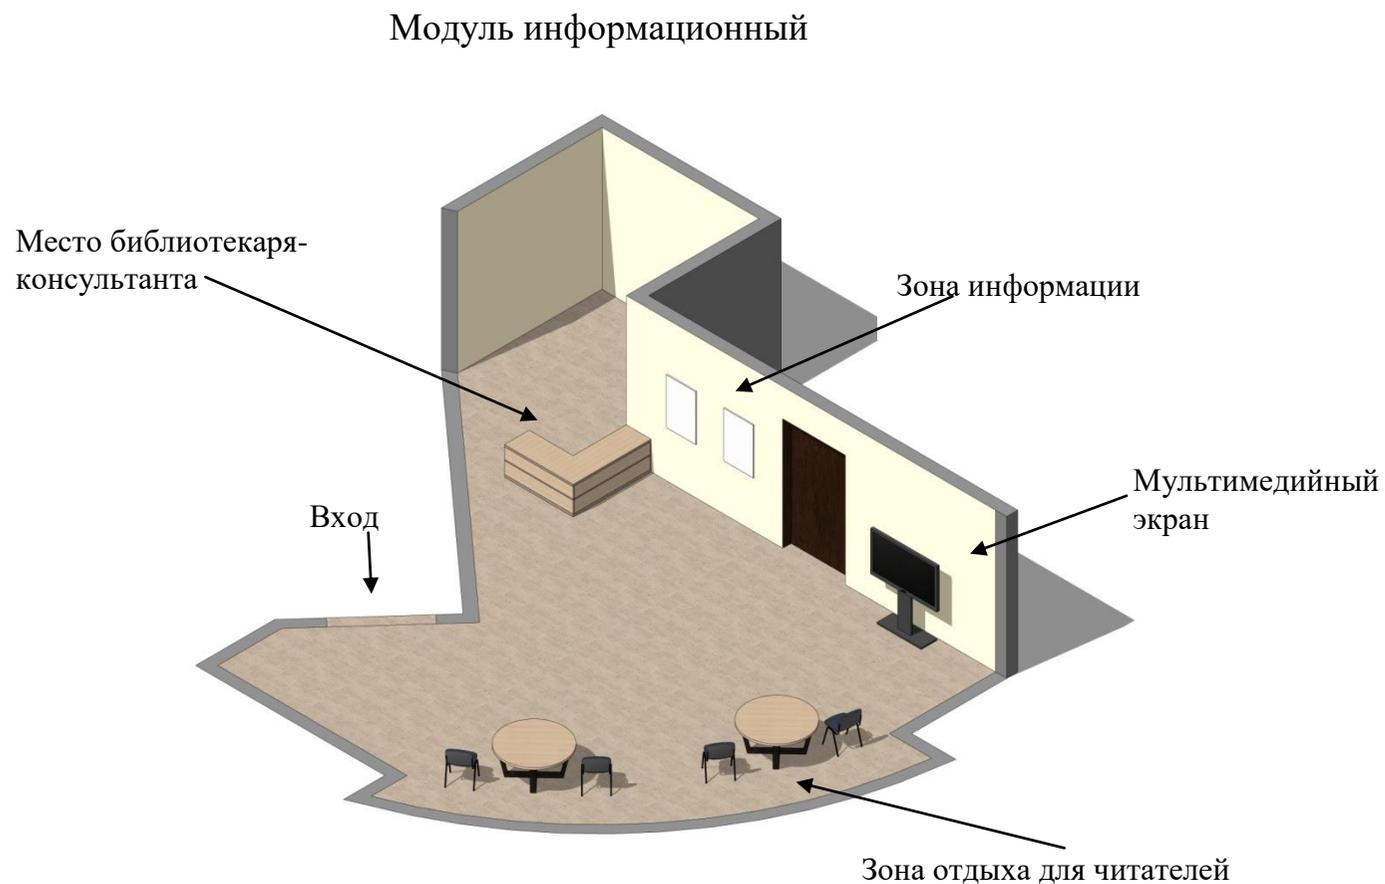

Модуль информационный.

Холл библиотеки (зона информации (каталоги), зона отдыха для читателей, арт-зона), мультимедийный экран для демонстрации буктрейлеров, информационно-рекламных видеороликов)


Модуль служебный

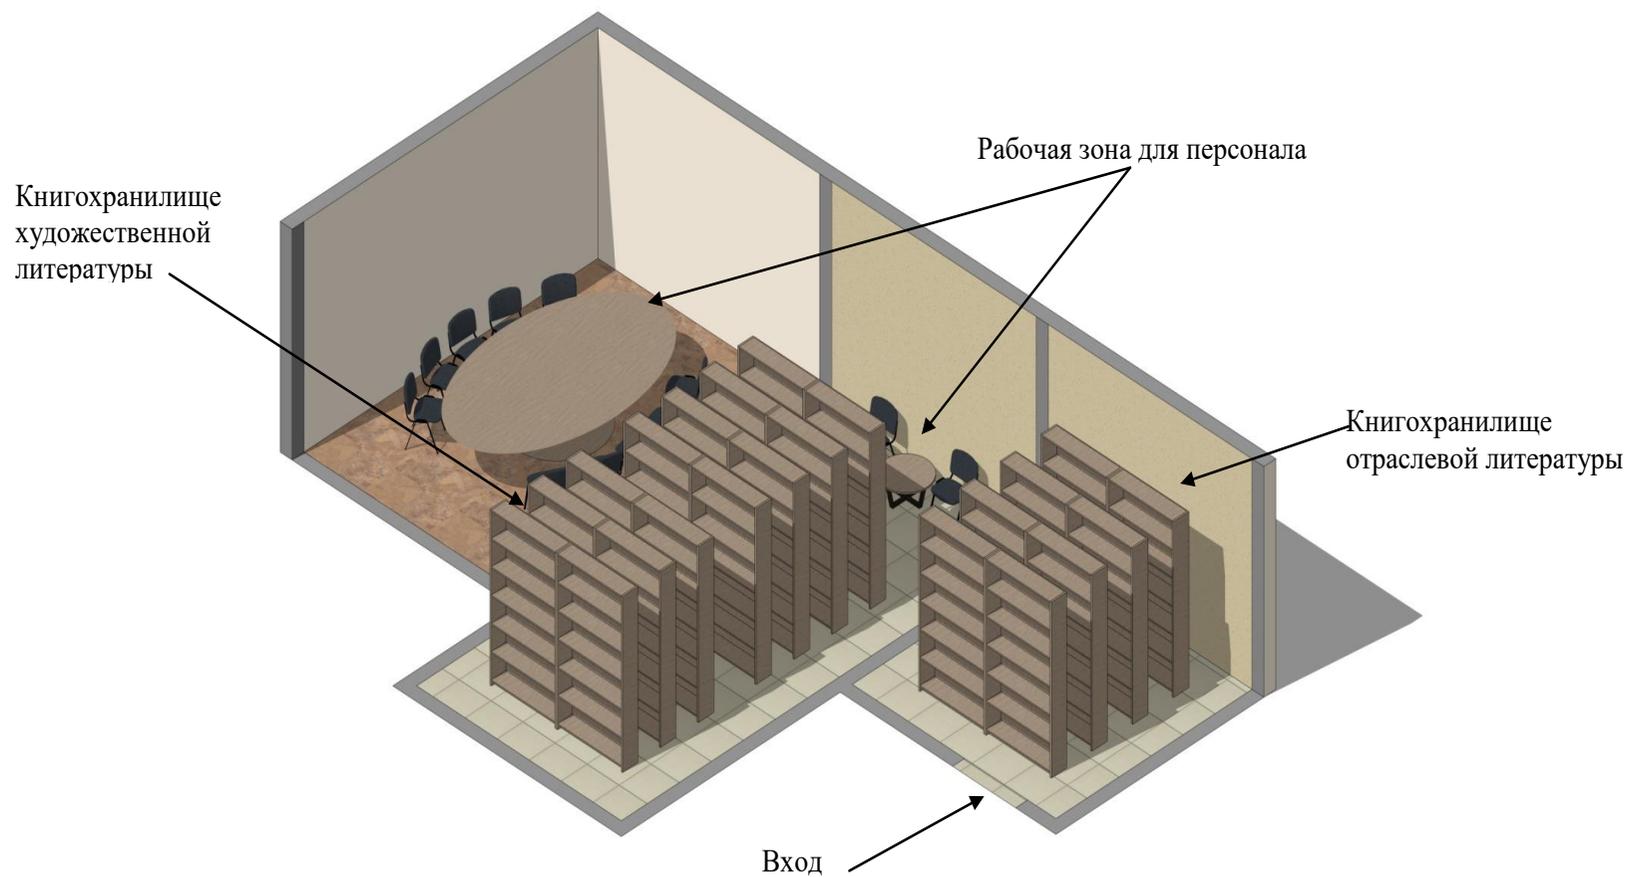

Модуль служебный.

Рабочая зона для персонала: индивидуальные рабочие места, комната отдыха, служебные помещения (книгохранилище отраслевой литературы, хранилище художественной литературы (собрания сочинений русской, зарубежной классики, советских авторов)).


Модуль читательский

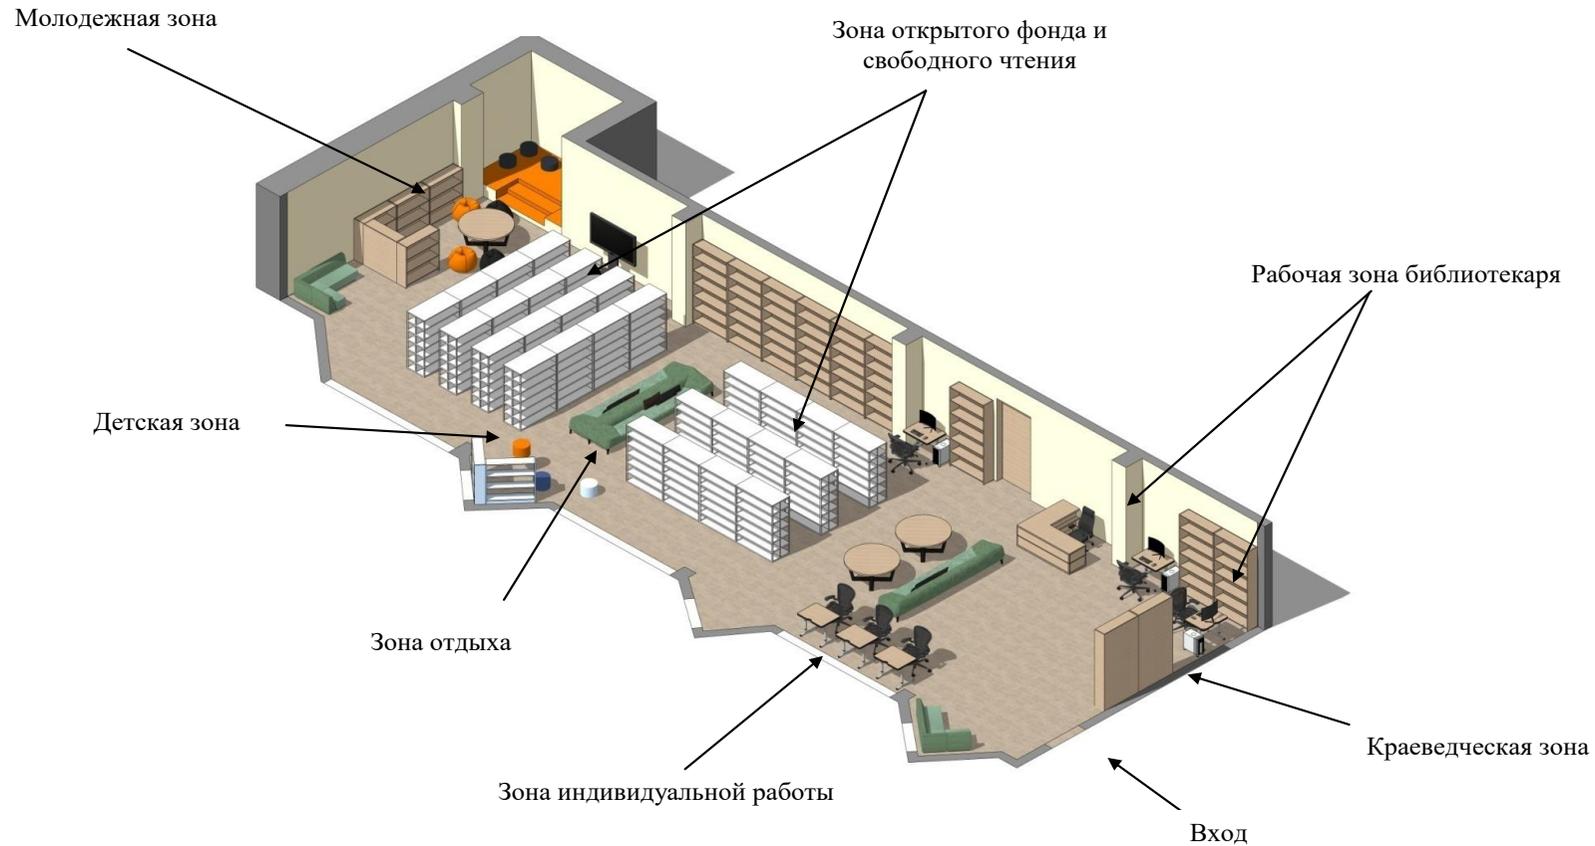

Модуль читательский.


Зона открытого доступа к фонду и свободного чтения для всех категорий пользователей, в том числе для людей с ограниченными возможностями здоровья: молодежная зона, детская зона, краеведческая зона, зона периодики, открытая зона Wi-Fi, зоны для индивидуальной работы, оборудованные компьютерной техникой (ноутбуками), зона открытого доступа к книжному фонду и свободного чтения.

Модуль досуговый

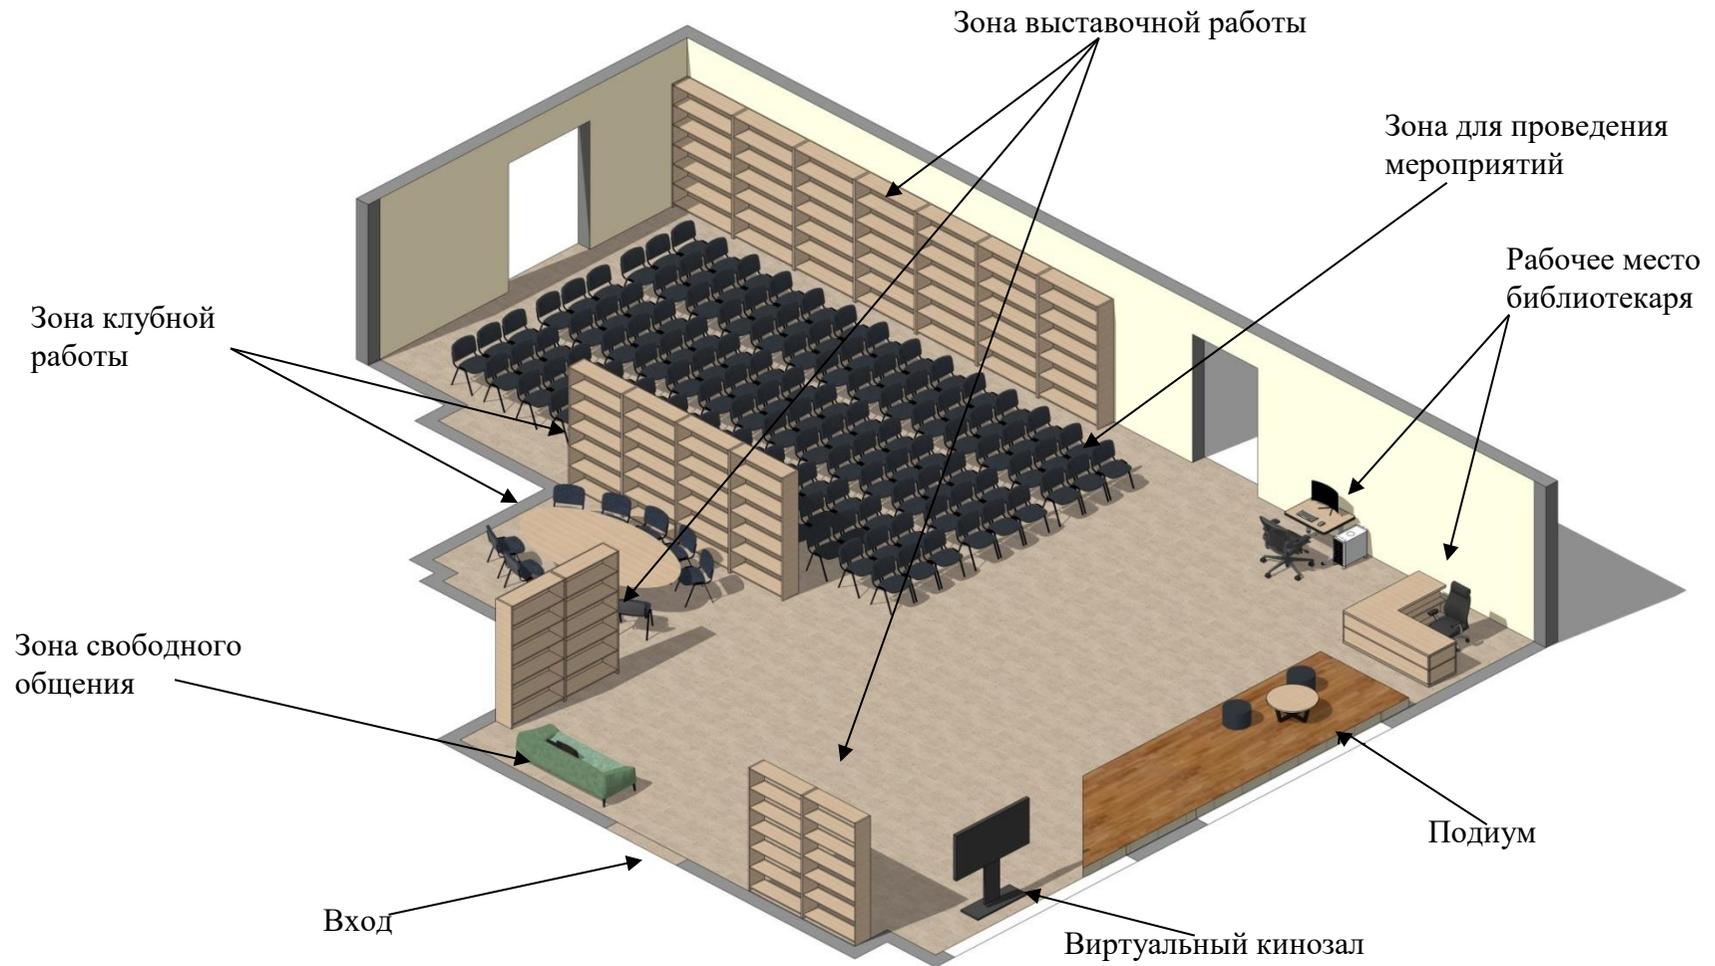

Модуль досуговый.


Зона для проведения культурно-просветительских мероприятий, круглых столов, виртуальный кинозал, выставочные пространства, зона для клубной работы и проведения мастер-классов, зона интеллектуальных игр, зона свободного общения.

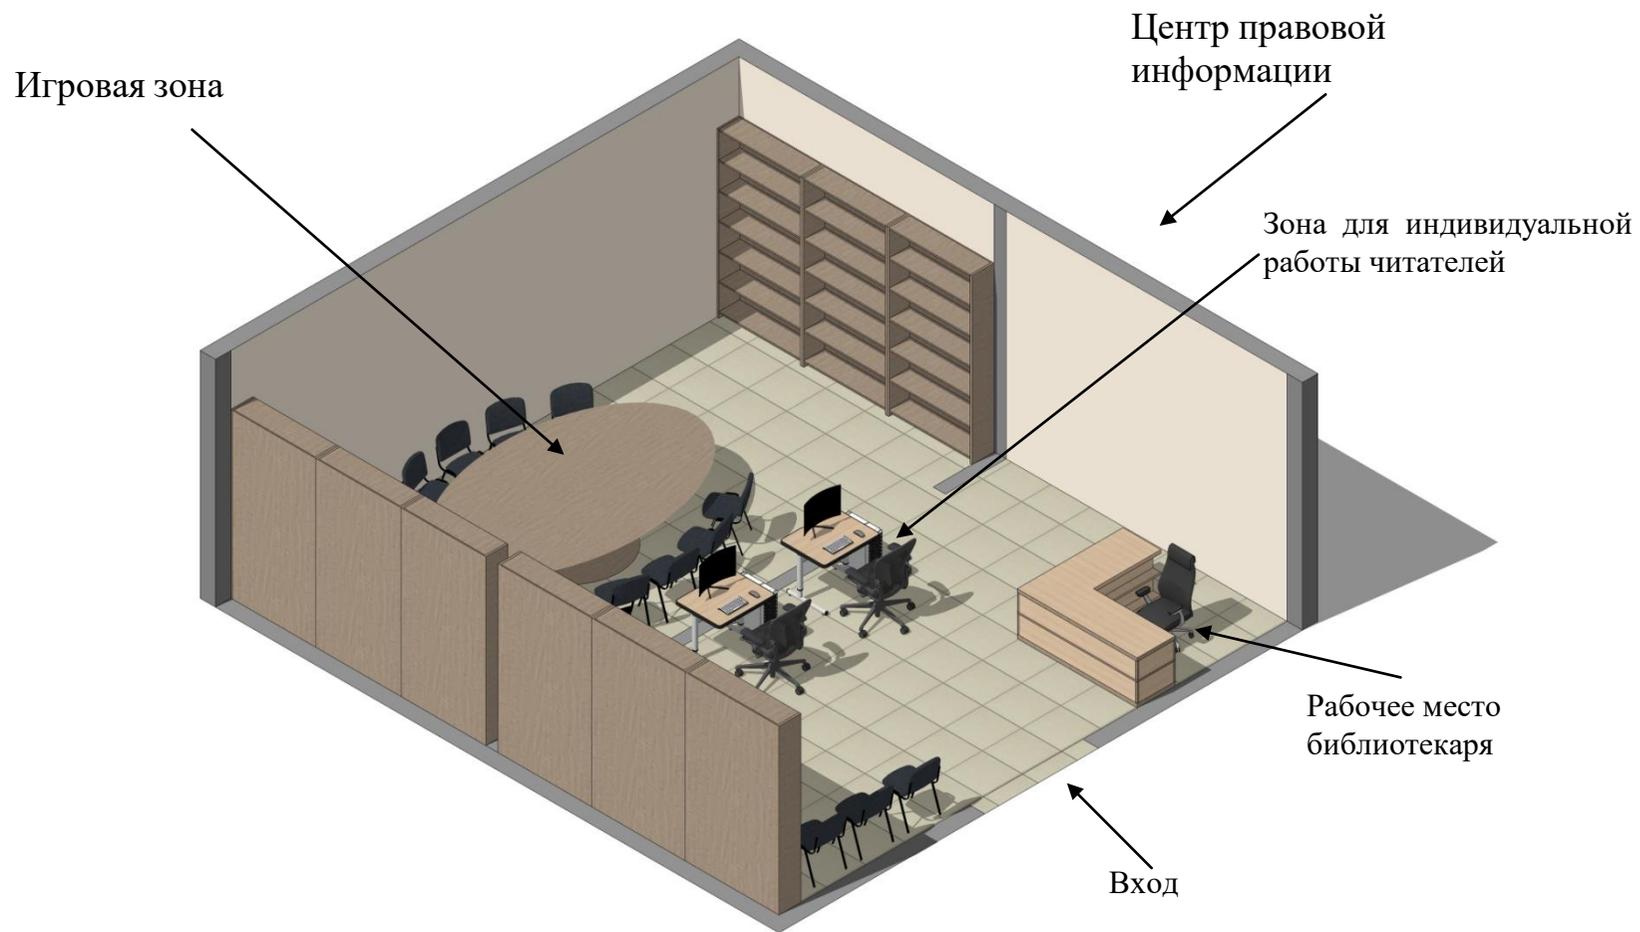


Центр правовой информации.

Зона для информирования, обслуживания и самостоятельной работы пользователей.

План расстановки электрических розеток и выводов в библиотеке-филиале №12 МБУК «ЦБС г. Рязани»

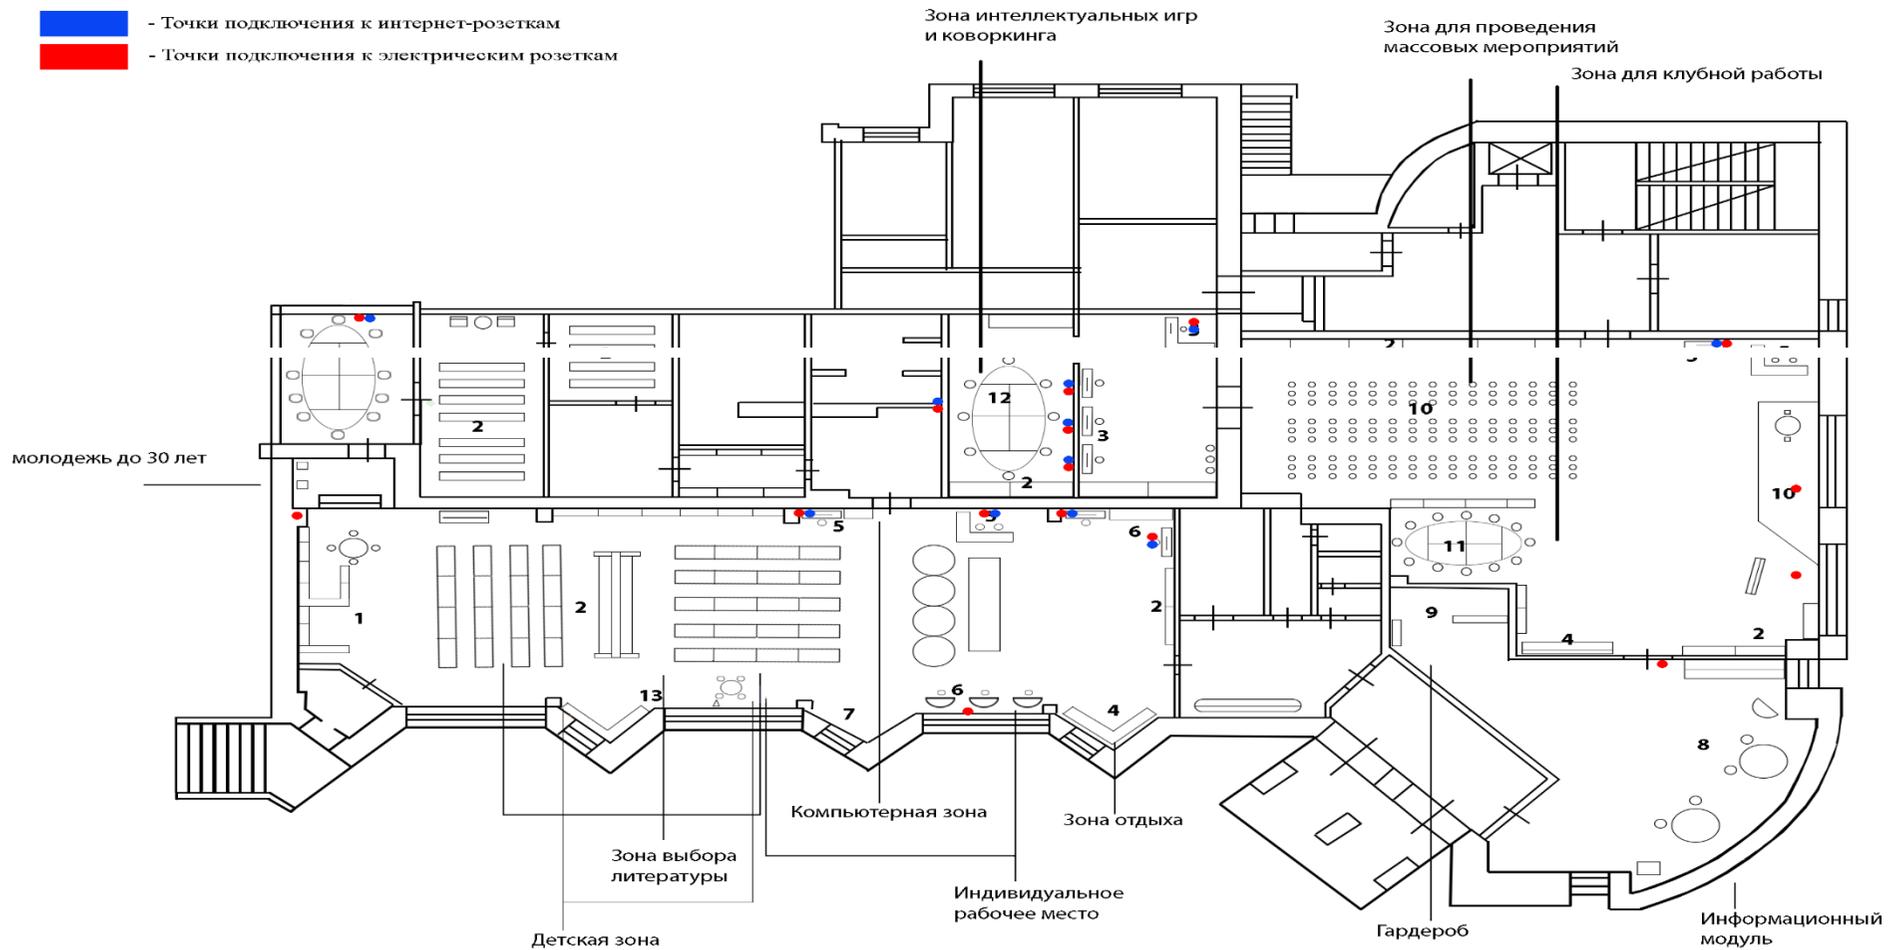

План расстановки светильников в библиотеке-филиале №12 МБУК «ЦБС г. Рязани»

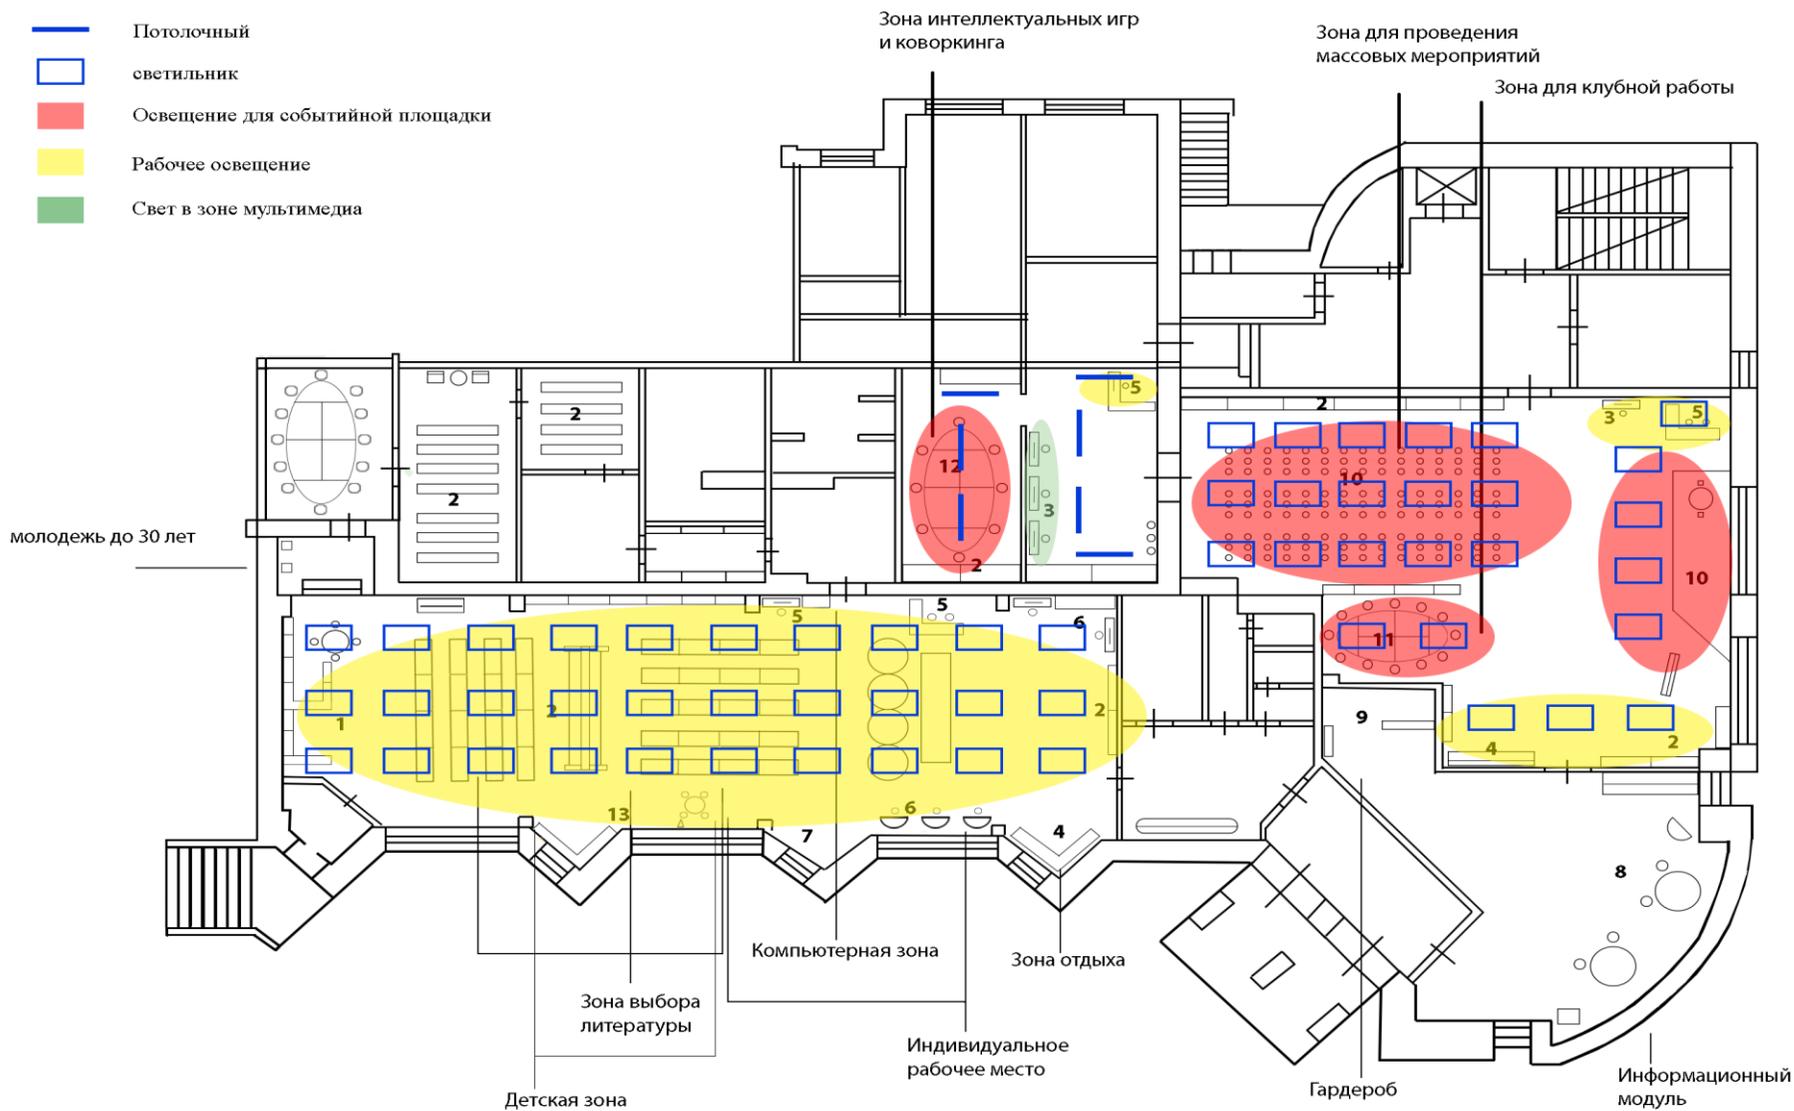

План зонирование библиотеки-филиала №12 МБУК «ЦБС г. Рязани»

