















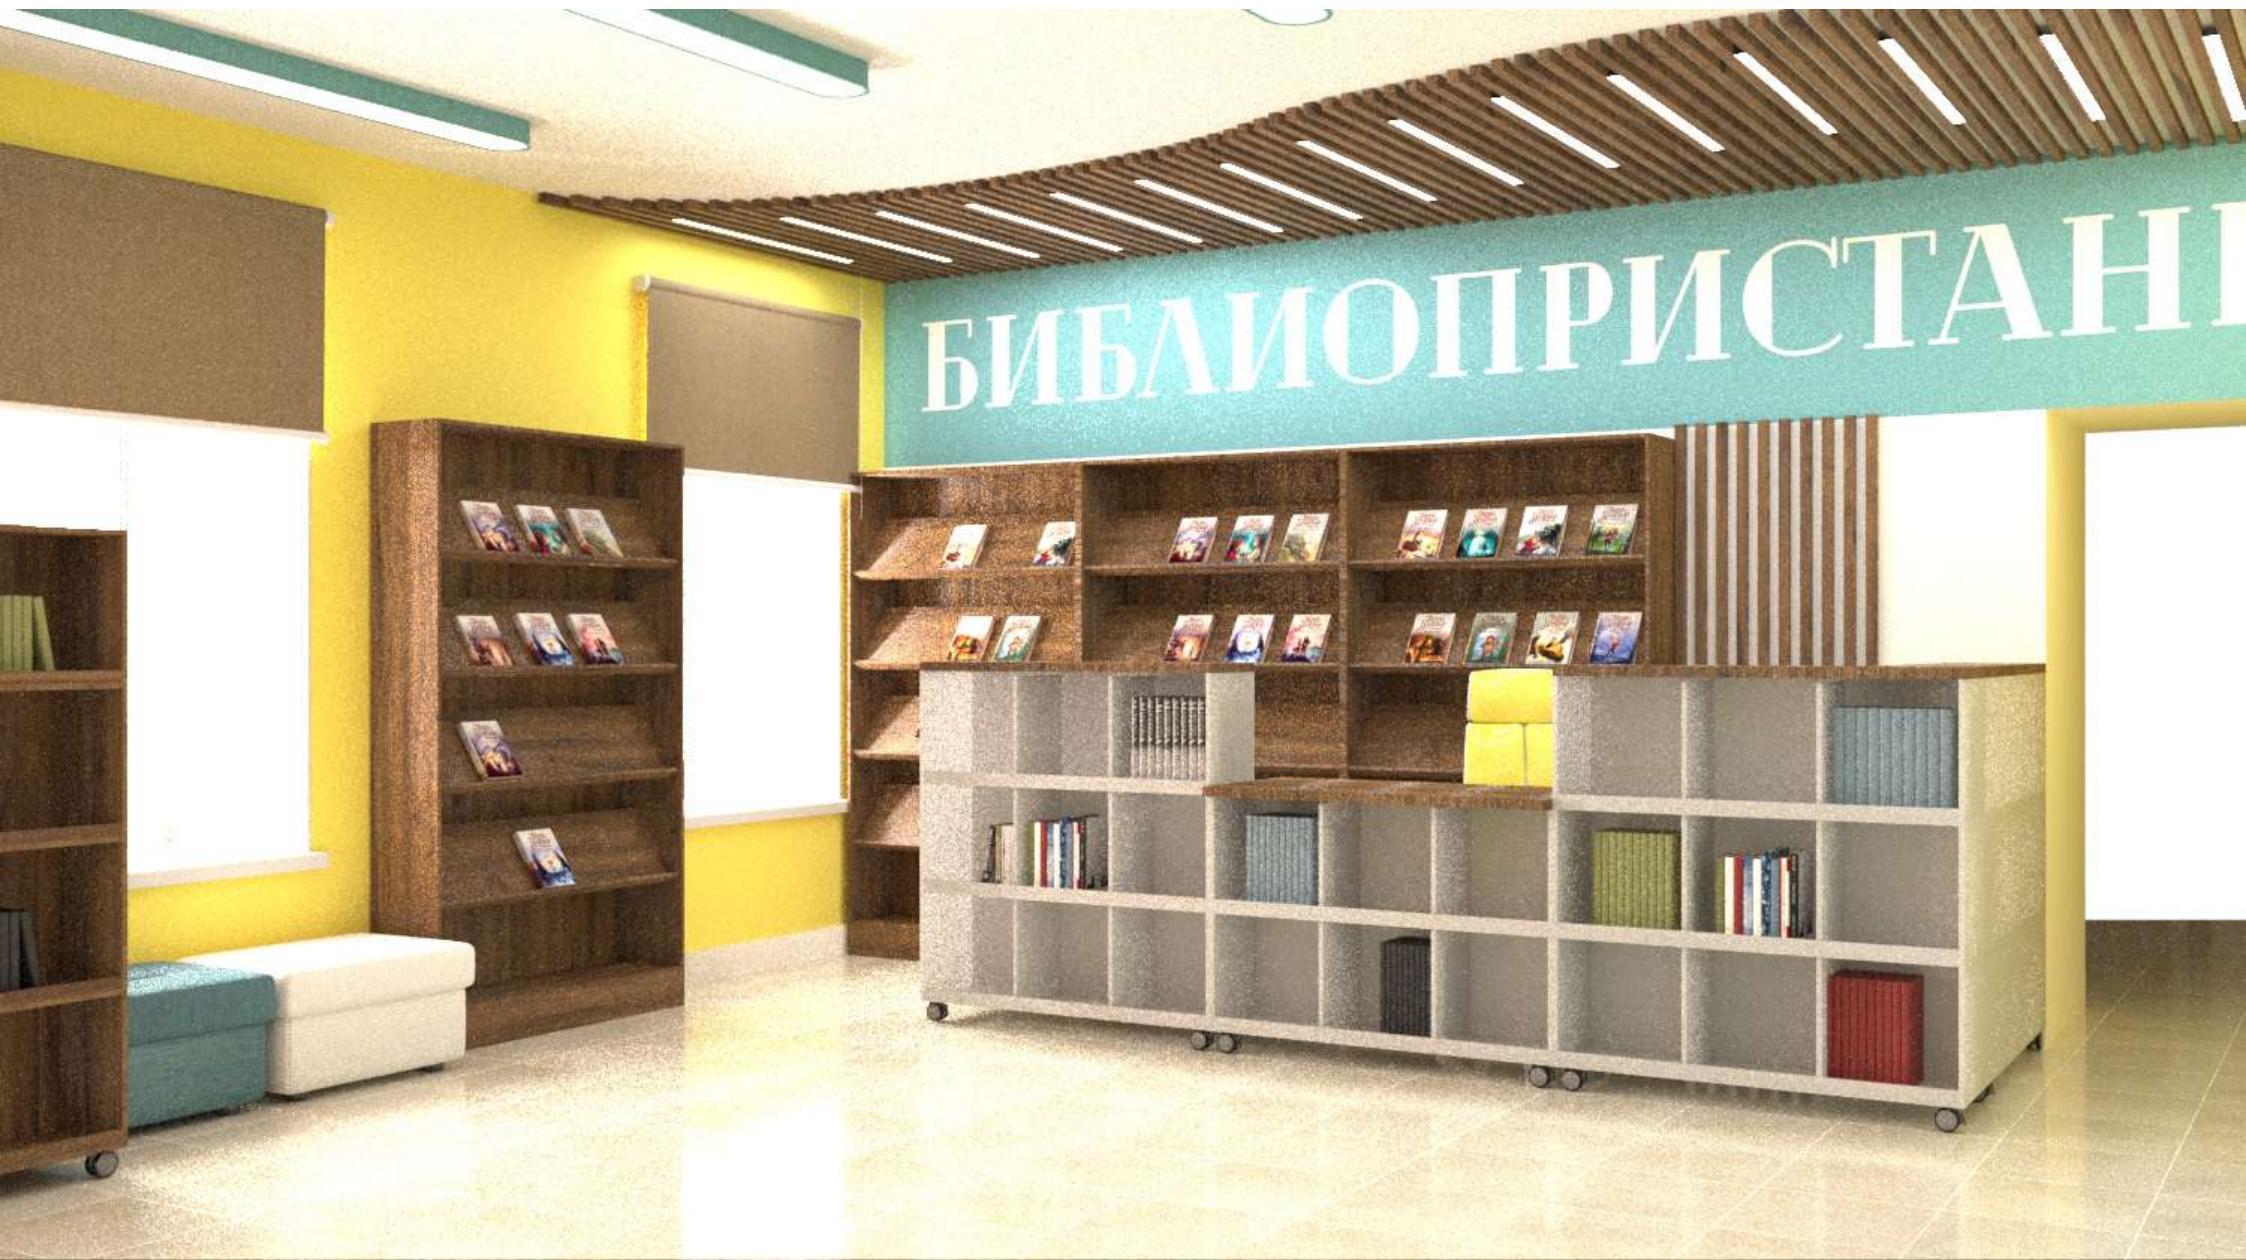


ОПРИСТАНЬ



ЧИТАЛЬНЫЙ
ЗАЛ

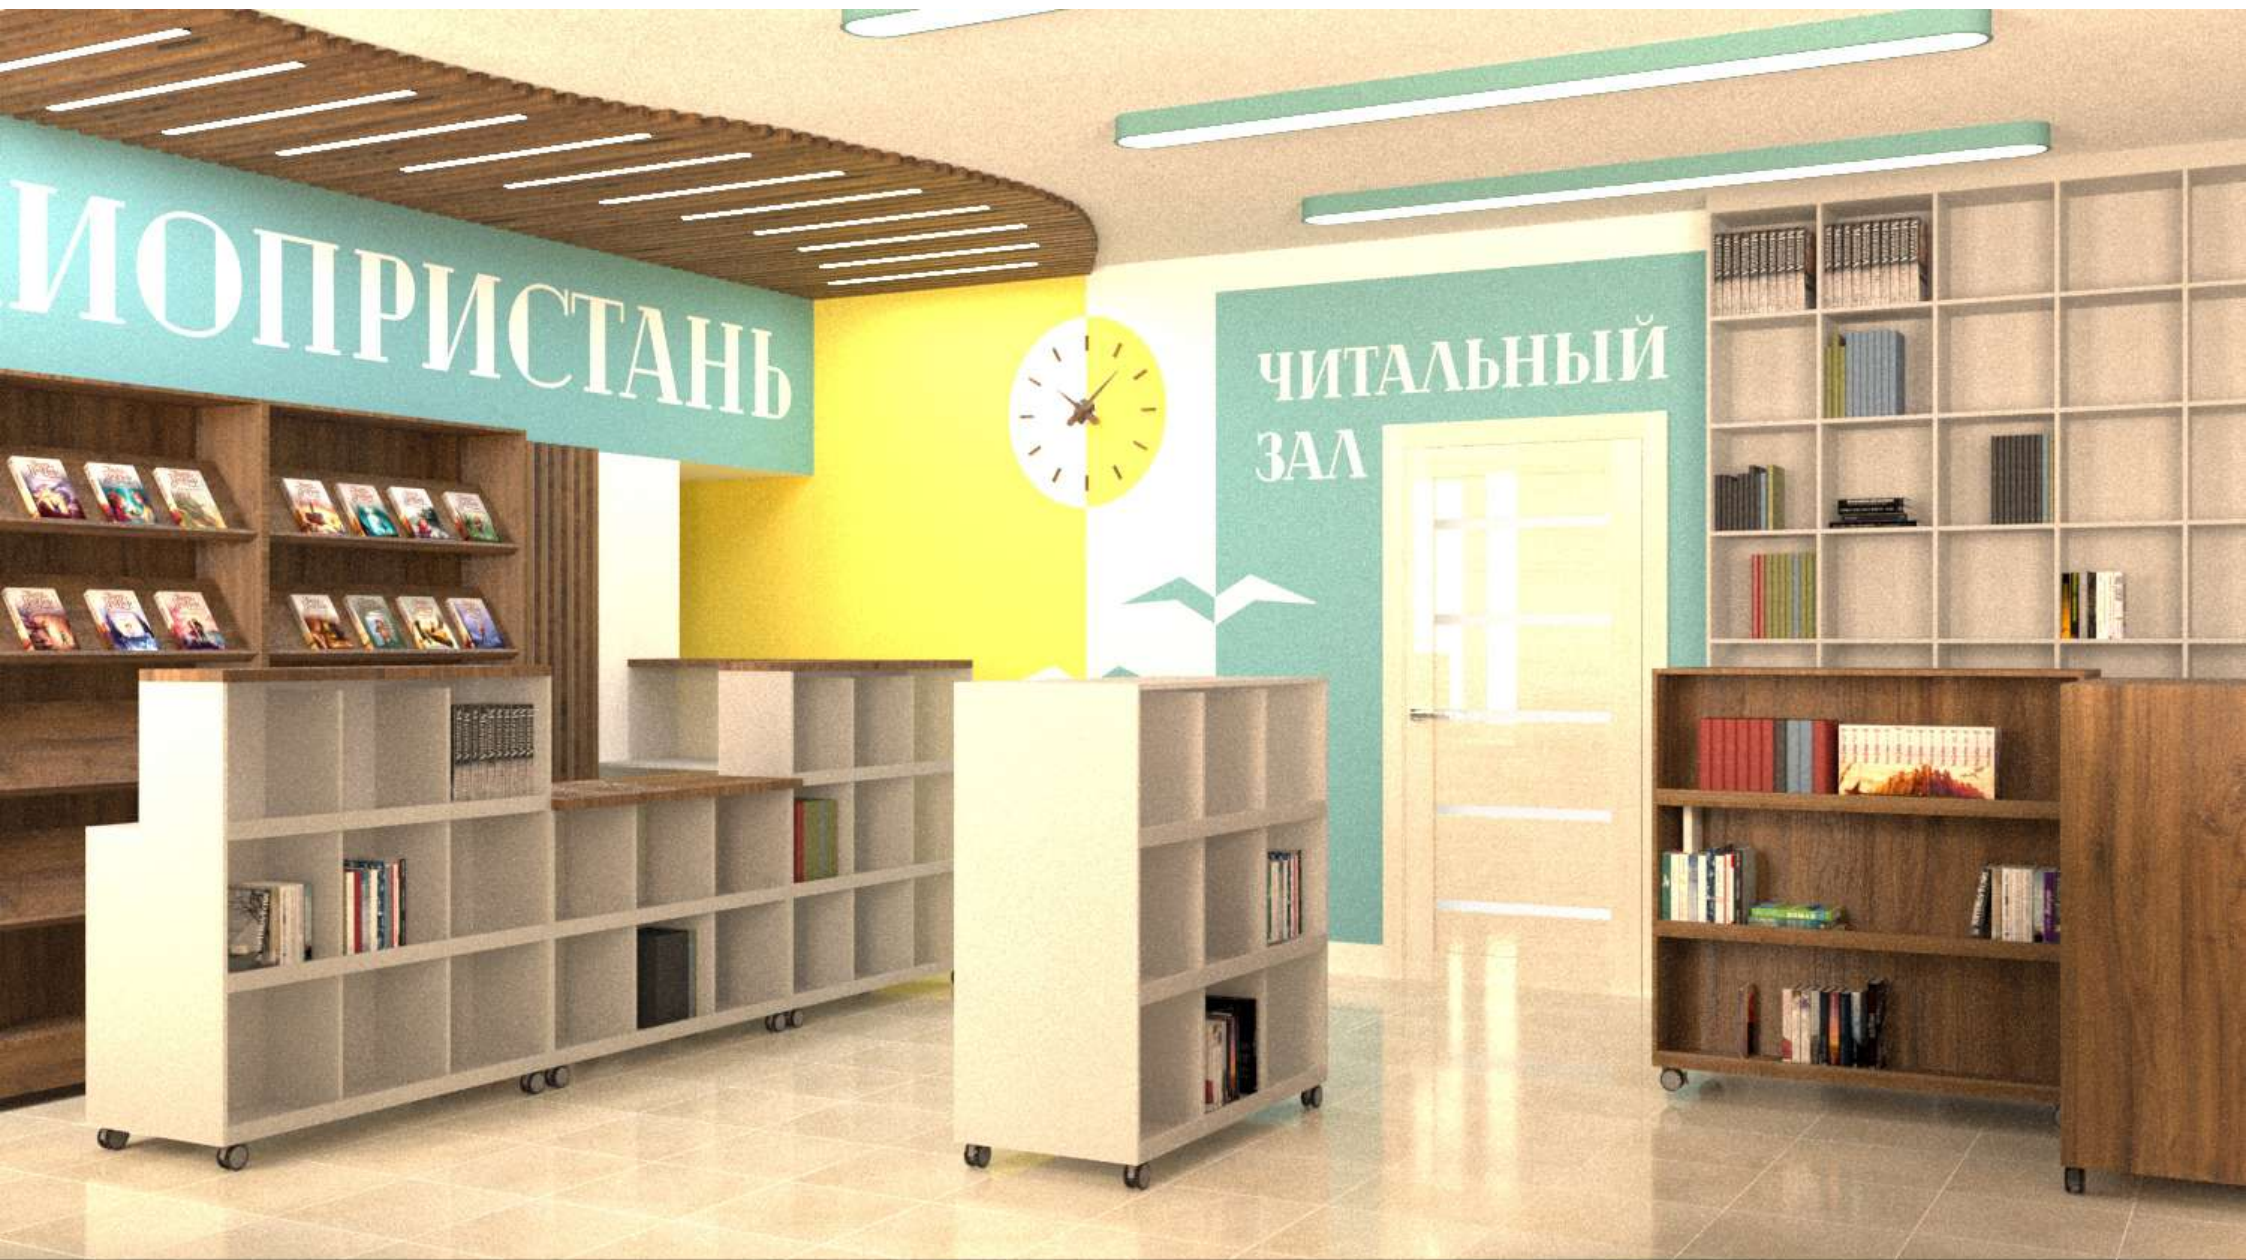



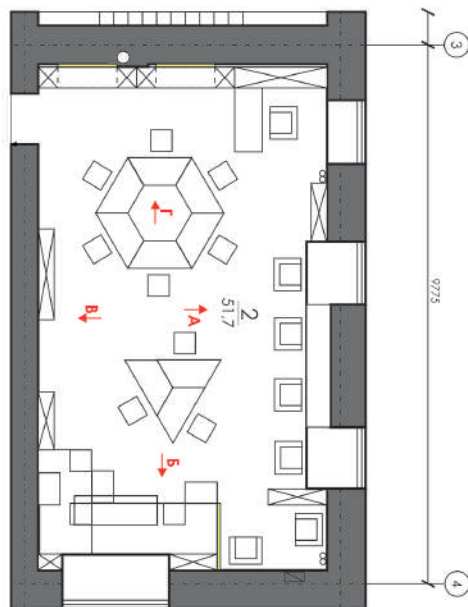

Дизайнер	Смирнова Н.А.	Визуализации читального зала	
Заказчик	Голубева О.Н.		
г. Мантурово		15.02.22	М 1:100 Лист 15