

- 1 тамбур-вход
- 2 холл-гардероб
- 3 интерактивный кинотеатр
- 4 кабинет персонала
- 5 зал образования и конференций
- 6 читальный зал, абонемент
- 7 сан.узел
- 8 тамбур-вход
- 9 холл-гардероб


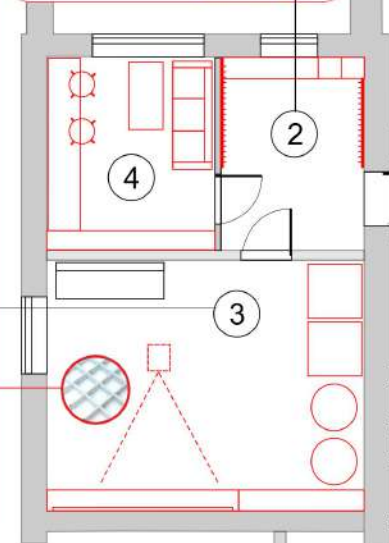


Схема функционального зонирования



Эргономичные современные стулья, с пюпитром для записей и полочкой для сумки, помогут человеку почувствовать себя комфортно даже на серьезном мероприятии.

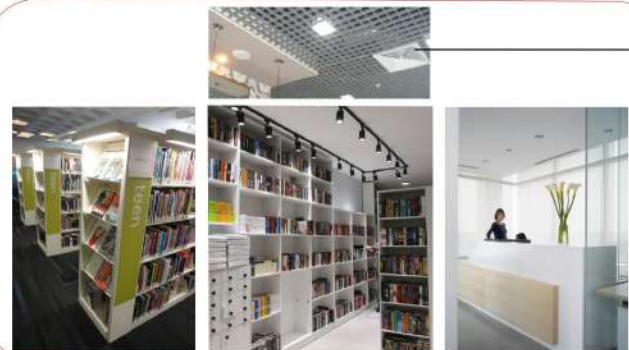

			Подпись	Дата	Модельная библиотека нового поколения «Информационно-досуговый центр», по ул. Черемшанская, 114	
Разработал	Рабинович Н.В.				Стадия	Лист
Утвердил					ЭП	1
					Схема функционального зонирования	