



Общество с ограниченной ответственностью
«Строительная компания Мурманска»

ОГРН 1205100002238 ИНН 5190083570 КПП 519001001
183038, г. Мурманск, ул. Привокзальная, д. 6, оф. 12
e-mail: skm-murmansk@mail.ru

Ассоциация проектировщиков саморегулируемая организация
«Объединение проектных организаций «ЭкспертПроект»
№ СРО-П-2192-10022021

«Утверждаю»

Генеральный директор ООО «СКМ»

(Должность руководителя
и наименование подрядной организации)

Руденко Р.В.


(Подпись)

(Дата)

М.П.



**Перепланировка помещений МБУК «ЦСБ», расположенных по адресу:
184250, Мурманская обл., г. Кировск, ул. Кондрикова, д. 3а**

РАБОЧАЯ ДОКУМЕНТАЦИЯ

Раздел: «Архитектурные решения интерьеров»

Шифр: ИМЗ-2021-005123-АРИ



Общество с ограниченной ответственностью
«Строительная компания Мурманска»

ОГРН 1205100002238 ИНН 5190083570 КПП 519001001
183038, г. Мурманск, ул. Привокзальная, д. 6, оф. 12
e-mail: skm-murmansk@mail.ru

Ассоциация проектировщиков саморегулируемая организация
«Объединение проектных организаций «ЭкспертПроект»
№ СРО-П-2192-10022021

«Утверждаю»

Генеральный директор ООО «СКМ»

(Должность руководителя
и наименование порядной организации)

Руденко Р.В.

(Подпись)

(Дата)

М.П.



**Перепланировка помещений МБУК «ЦСБ», расположенных по адресу: 184250,
Мурманская обл., г. Кировск, ул. Кондрикова, д. 3а**

РАБОЧАЯ ДОКУМЕНТАЦИЯ

Раздел: «Архитектурные решения интерьеров»

Шифр: ИМЗ-2021-005123-АРИ

Главный инженер проекта

_____/Гребенюк И.В./

Мурманск
2021

Согласовано

Взам. инв. №

Подп. и дата

Инв. №подл.

Ведомость рабочих чертежей основного комплекта марки АРИ		
Лист	Наименование	Примечание
1	Общие данные	
2	АксонOMETрическая схема. Вид 1	
3	АксонOMETрическая схема. Вид 2	
4	План помещений с расстановкой мебели	
5	Ведомость мебели и оборудования	
6	План потолков с расстановкой светильников	
7	План помещений с размещением розеточной сети	
8	Визуализация. Тематический зал "Развитие"	
9	Визуализация. Тематический зал "Творчество"	
10	Визуализация. Тематический зал "Росток"	
11	Визуализация. Тематический зал "Движение"	
12	Визуализация. Коридор с зоной ожидания	
13	Визуализация. Выставочный коридор	

КОНЦЕПЦИЯ МОДЕРНИЗАЦИИ МУНИЦИПАЛЬНОГО БЮДЖЕТНОГО УЧРЕЖДЕНИЯ КУЛЬТУРЫ «ЦЕНТРАЛИЗОВАННАЯ БИБЛИОТЕЧНАЯ СИСТЕМА ГОРОДА КИРОВОСКА» (КРАТКО – МБЧК “ЦБС”) ФУНКЦИОНАЛЬНАЯ КОНЦЕПЦИЯ ПОМЕЩЕНИЙ

Централизованная библиотечная система г. Кировска – культурный, образовательный информационный и досуговый центр, расположенный в центре г. Кировск.

Главной целью модернизации библиотеки является создание многофункциональной территории для познания, освоения навыков, дискуссии, творчества и мастерства

Помещения библиотеки позволяют разместить следующие функциональные зоны:

- холл с декоративными композициями восточноречительности 2: Корбюзь - «Горы»;
- гардероб для верхней одежды с использованием удобных пуфов и гардеробными стойками;
- коридор с выставочной подвесной системой для картин с подсветкой, потолочное декоративное освещение «северное сияние», при входе интерактивный стол, а также место для индивидуального чтения стилизованной под фуюнулер;
- тематический зал «Движение», в котором предусмотрены стеллажи сценической зоны с кулисами, стеллажи для хранения театрального инвентаря, трапецевидные трансформируемые столы, ТВ экран для демонстрации видео мастер-классов;
- тематический зал «Росток», в котором представлены разноуровневые стеллажи для книг, трапецевидные трансформируемые столы, детская игровая зона в пространстве разноуровневых стеллажей, индивидуальное место для чтения в удобном овальном кресле «каконе», арт-полка в виде дерева;

- тематический зал «Творчество», в котором запроектированы композиция пристенных стеллажей для книг прямоугольной и радиусной форм, арт-стеллаж «дерево», овальные рабочие столы на центральной опоре, арт-трибуна с комфортными сидячими местами полукруглой формы, проектор с экраном для демонстрации мультимедийного материала, кафедра на два рабочих места, а также арт-стеллаж в виде «каланчи»;
- тематический зал «Развитие», в котором показана кафедра Г-образная на два рабочих места, различные стеллажи для книг, арт-стеллаж в виде дерева (осень), индивидуальное место для чтения овальное кресло «кокон»; два места для работы на компьютере.

Помещение холла начинается зоны с декоративными композициями достопримечательностей г. Кировск – «горы», а также частенный декор в виде объемной панели (по инд. проекту) с лозунгом библиотеки.

Пространство Холла переходит в зону коридора. При входе в зону коридора расположен интерактивный стол и комфортная зона ожидания с крючками для верхней одежды в шахматном порядке. На стенах в коридоре располагается выставочное пространство с подвесной системой для картин и подсветкой картин трековыми светильниками. Зона коридора отделена двумя временами года, при входе клиент ощущает летний период в виде изображения солнца на стене, а в глубине коридора, при включении подсветки, ощущается зимний период времени года, на котором отображено вдоль стен «северное сияние» из светодиодных лент различных цветов.

Из коридора читатель попадает в тематический зал «Росток», в котором представлены кафедра на два рабочих места с надстройкой, различные стеллажи для книг, разноуровневые стеллажи для книг и периодической литературы, декоративная арт-полка в виде дерева, располагаются также рабочие трапецевидные столы для трансформируемого пространства, детская игровая зона в пространстве разноуровневых стеллажей, индивидуальное место для чтения в виде овального кресла «кокон» и места для работы на компьютерах у окна. Из зоны «Росток» транзитом читатель попадает в тематический зал «Движение», в котором расположены Г-образные стеллажи с организацией сценической зоны с кулисами, стеллажи во всю стену для хранения театрального инвентаря высотой не более 900 мм, трапецевидные столы трансформируемого пространства, полки-ниши в фальш-стене для материалов для творчества, а также ТВ экран для демонстрации видео мастер-классов.

Из дальнего коридора читатель попадает в тематический зал «Развитие», представленный кафедрами Г-образной формы на два рабочих места, различными стеллажами для книг, в том числе и разноуровневые. При входе в помещение выполнен арт-стеллаж в виде дерева (осень), под которым располагается индивидуальное место для чтения в виде овального кресла «кокон». В глубине помещения около окон располагаются два места для работы на компьютере. Из зоны тематического зала «Развитие» транзитом попадаем в тематический зал «Творчество», в котором представлены композиции пристенных стеллажей для книг различных форм, при входе изображена арт-стеллаж «дерева» с двумя комфортными креслами, овальные рабочие столы на центральной опоре, арт-трибуна с комфортными сидячими местами. На стене со стороны оконных проемов располагается экран проектора для демонстрации мультимедийного материала. Также в помещении представлена две кафедры полукругом на одно рабочее место каждая и арт стеллаж в виде «каланчи».


						ИМЗ-2021-005123-АРИ		
						Перепланировка помещений МБУК "ЦБС", расположенных по адресу: 184250, Мурманская обл., г. Кировск, ул. Кондрикова, д. 3а		
Изм.	Кол. Уч.	Лист	№ Док	Подпись	Дата			
ГИП		Какорина					Страница	Лист
							Р	1
Разраб.		Гребенюк						13
Провер.		Какорина						
Умб.		Руденко				Общие данные	ООО "СКМ"	



Согласовано					
Взам. инв. №					
Подпись и дата					
Инв. № подл.					

						ИМЗ-2021-005123-АРИ			
						Перепланировка помещений МБУК "ЦБС", расположенных по адресу: 184250, Мурманская обл., г. Кировск, ул. Кондрикова, д. 3а			
Изм.	Кол. Уч.	Лист	№Док	Подпись	Дата		Стадия	Лист	Листов
ГИП		Какорина					Р	2	
Разраб.		Гребенюк				АксонOMETрическая схема. Вид 1	ООО "СКМ"		
Провер.		Какорина							
Утв.		Руденко							

КОНЦЕПЦИЯ ЗОНИРОВАНИЯ. ВИД 2

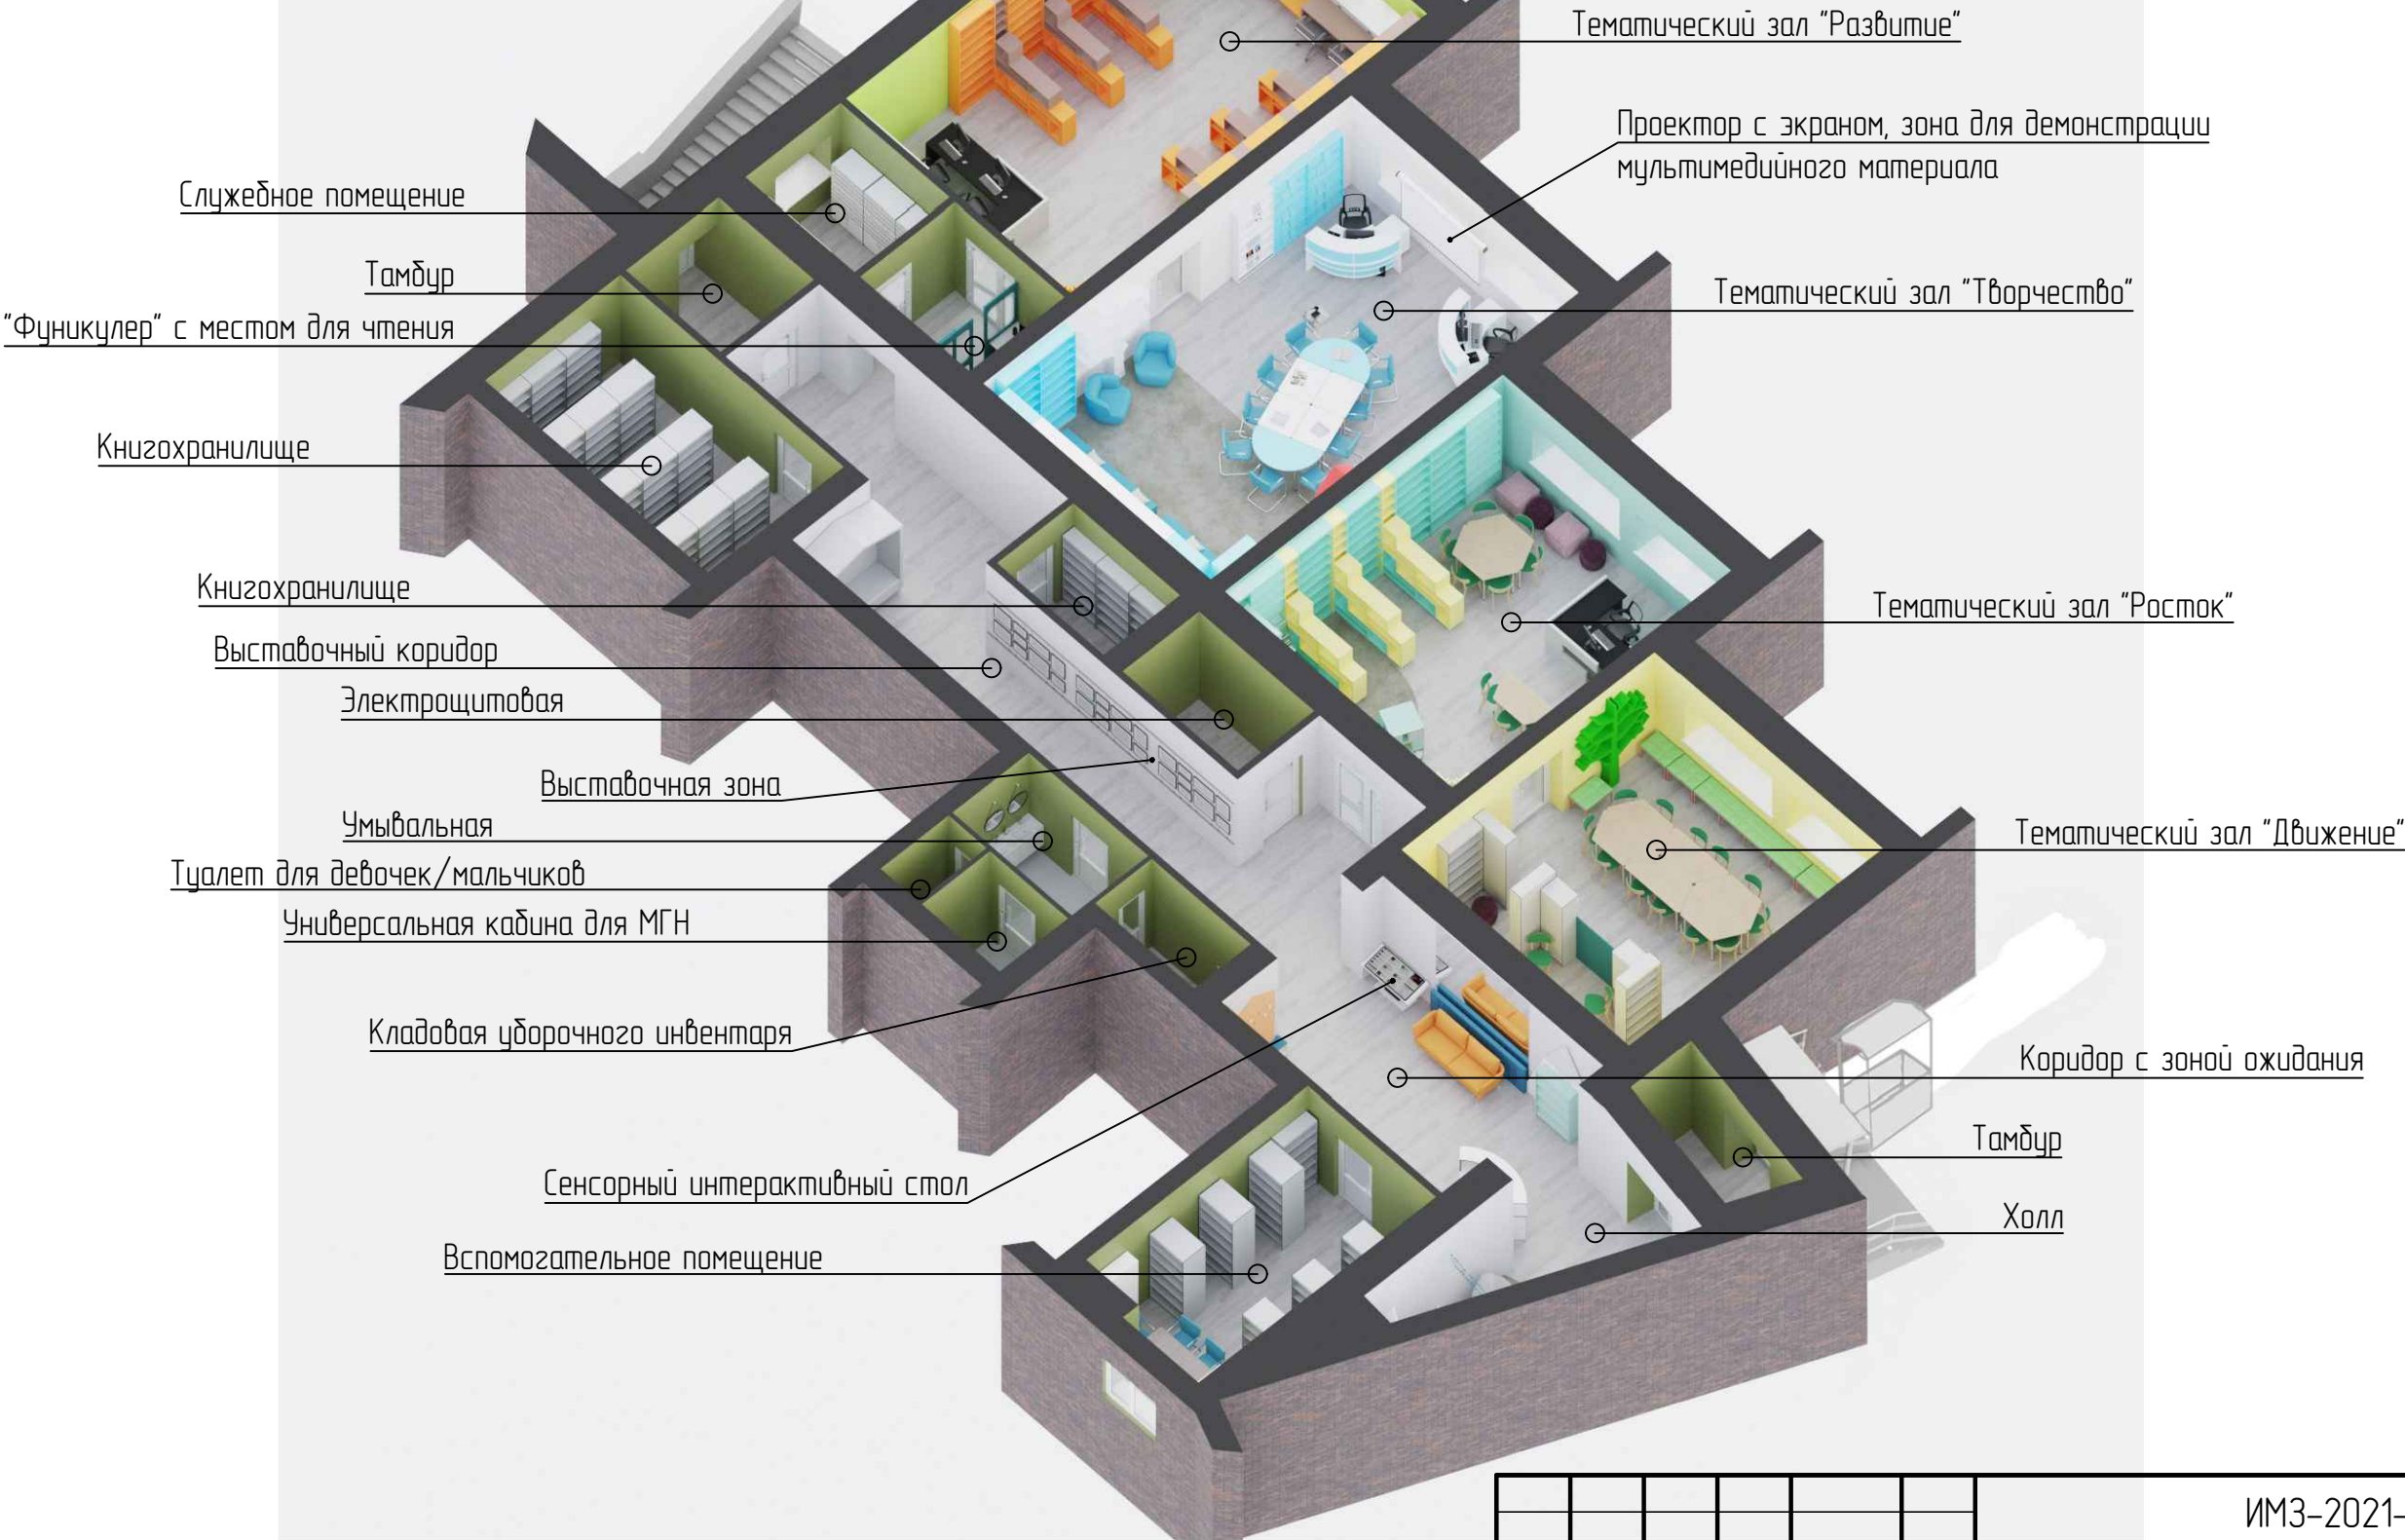

Согласовано					
Взам. инв. №					
Подпись и дата					
Инв. № подл.					

						ИМЗ-2021-005123-АРИ			
						Перепланировка помещений МБУК "ЦБС", расположенных по адресу: 184250, Мурманская обл., г. Кировск, ул. Кондрикова, д. 3а			
Изм.	Кол. Уч.	Лист	№ Док	Подпись	Дата		Стадия	Лист	Листов
ГИП		Какорина					Р	3	
Разраб.		Гребенюк				Аксонометрическая схема. Вид 2	ООО "СКМ"		
Провер.		Какорина							
Утв.		Руденко							

План помещений с расстановкой мебели

Инд. проект)

Пом.	Площадь, м ²	Кат. пож. опасн.
1		
2		
3		
4		
5		
6		
7		
8		
9		
10		
11		
12		
12а		
13		
14		
15		
16		
17		
18		
19		

Арт-панель (объемное изображение. Инд. проект). Пом. 2 "Холл"

ПикКНИГ в ХИБИНАХ

БИБЛИОТЕКА

Данный лист читать совместно с л. 5.
Размер уточнять по месту

План помещений с расстановкой мебели

Инд. проект)

Пом.	Площадь, м ²	Кат. пож. опасн.
1		
2		
3		
4		
5		
6		
7		
8		
9		
10		
11		
12		
12а		
13		
14		
15		
16		
17		
18		
19		

Арт-панель (объемное изображение. Инд. проект). Пом. 2 "Холл"

ПикКНИГ в ХИБИНАХ

БИБЛИОТЕКА

Данный лист читать совместно с л. 5.
Размер уточнять по месту

Экспликация помещений			
Номер пом.	Наименование	Площадь, м ²	Кат. пож. опасн.
1	Тамбур	5,0	
2	Холл	11,7	
3	Коридор с зоной ожидания	23,9	
4	Вспомогательное помещение	19,9	
5	Выставочный коридор	47,6	
6	Умывальная	5,5	
7	Универсальная кабина для МГН	4,0	
8	Туалет для девочек/мальчиков	1,9	
9	Кладовая уборочного инвентаря	3,7	
10	Книгохранилище	20,3	
11	Тамбур	5,9	
12	Коридор	3,8	
12а	"Фуникулер" с местом для чтения	3,1	
13	Службное помещение	7,0	
14	Тематический зал "Развитие"	53,8	
15	Тематический зал "Творчество"	56,1	
16	Книгохранилище	6,1	
17	Электрощитовая	5,9	
18	Тематический зал "Росток"	42,2	
19	Тематический зал "Движение"	38,6	
	Итого:	366,0	

2500*

ПикКНИГ в ХИБИНАХ

Я БИБЛИОТЕКУ

3330*

						ИМЗ-2021-005123-АРИ		
						Перепланировка помещений МБУК "ЦБС", расположенных по адресу: 184250, Мурманская обл., г. Кировск, ул. Кондрикова, д. 3а		
Изм.	Кол. Уч.	Лист	№ Док	Подпись	Дата			
ГИП		Кокорина					Стадия	Лист
							Р	4
Разраб.		Гребенюк				План помещений с расстановкой мебели	ООО "СКМ"	
Провер.		Кокорина						
Утв.		Руденко						

Согласовано		
Взам. инб. №		
Подпись и дата		
Инб. № подл.		

Ведомость мебели и оборудования		
п/п	Наименование	Кол-во
2. Холл		
1	Кресло бескаркасное размером 850х850х1200мм (пенополистирол гранулы, ткань/экокожа)	2
2	Арт-панели напольные, фотозона (горы комплект)	1
3	Арт-зона настенная панель (объемное изображение. Инд. проект)	1
3. Коридор с зоной ожидания		
4	Стеллаж Буккросинг. Размер 716х280х1620мм	1
5	Кафедра выдачи УМ 90 В. Размер 1250х1250х1160мм	1
6	Диван С-24. Размер 1950х670х740мм	1
7	Арт панели настенные гардероб (горы). Размер 3150х1420х2000мм	1
8	Модуль посадочный в гардероб. Размер 700х350х350мм	6
9	Кресло компьютерное (спинка-сетка; сидение-ткань; регулировка высоты: газлифт)	1
4. Вспомогательное помещение		
10	Стеллаж 2-стор. 6 полок. Размер 900х560х2090мм	6
11	Стеллаж 1-стор. 6 полок. Размер 900х292х2090мм	2
12	Шкаф для документов полузакрытый. Размер 900х340(360)х2090мм	1
13	Шкаф для документов закрытый. Материал ЛДСП. Размер 900х340(360)х2090мм	1
14	Стол двухместный на металлокаркасе. Размер 1400х700х750мм	1
15	Стул (Ножки: сталь, хромированные; сиденье: экокожа)	5
5. Выставочный коридор		
16	Настенный мини рельс комплект (рельс Классик 25кг/м 0,2м-1 шт, леска-4шт, крючки-8шт)	6
6. Умывальная		
17	Умывальник	2
18	Зеркало настенное круглое	2
7. Универсальная кабина для МГН		
19	Умывальник с поручнями для МГН с зеркалом	1
20	Унитаз с поручнями для МГН	1
8. Туалет для девочек/мальчиков		
21	Унитаз	1
10. Книгохранилище		

22	Стеллаж 2-стор. 6 полок. Размер 900х560х2090мм	9
23	Стеллаж 1-стор. 6 полок. Размер 900х292х2090мм	6
12а. "Фуникулер" с местом для чтения		
24	Арт панели настенные (горы). Размер 2400х4х2100мм	1
25	Арт панели (купэ). Размер 2400х2100мм (МДФ, оргстекло)	1
26	Стол прямой 2-х местный с царгой (ЛДСП 16). Размер 1200х700х750мм	1
27	Кресло компьютерное (спинка-сетка; сидение-ткань; регулировка высоты: газлифт)	1
28	Кресло бескаркасное размером 850х850х1200мм (пенополистирол гранулы, ткань/экокожа)	1
13. Служебное помещение		
29	Шкаф каталожный 40Я (5х8) на тумбе. Размер 856х500х1698мм	5
14. Тематический зал "Развитие"		
30	Место рабочее на 2 человека. Размер 1500х600х750мм	2
31	Место посадочное. Размер 1500х600х450мм	1
32	Подставка под Арт-стеллаж (под 2 смежных модуля). Размер 1800х350х60мм	6
33	Арт-стеллаж (1 модуль). Размер 1425х350х750мм	18
34	Стеллаж 1-стор. 7 полок. Размер 900х292х2400мм	8
35	Стеллаж 1-стор. 7 полок. Размер 350х292х2400мм	8
36	Стеллаж 1-стор. 7 полок. Размер 900х292х2400мм	1
37	Шкаф для документов полузакрытый. Размер 900х340(360)х2090мм	2
38	Кафедра выдачи. Размер 2500х2100х750/825мм	1
39	Кресло. Размер 900х660х1500мм	1
40	Угловой АРТ стеллаж "дерево". Размер 1110х230/1110х2500мм	1
41	Кресло компьютерное (спинка-сетка; сидение-ткань; регулировка высоты: газлифт)	6
15. Тематический зал "Творчество"		
42	Кафедра выдачи УМ 90 В. Размер 1250х1250х1160мм	2
43	Тумба приставная модульная 3Я + ниша НШ. Размер 450х450х750мм	2
44	Шкаф для документов закр., ЛДСП. Размер 900х340(360)х2090мм	1


45	Стеллаж выстав. 6 полок откр. Размер 900х292х2090мм без СЗ	3
46	Стол 1-местный на металлокаркасе. Размер 800х700х750мм	4
47	Стол радиусный 180 град. Размер 1400х700х750мм	2
48	АРТ стеллаж "дерево". Размер 1690х230х2500мм	1
49	Кресло с подлокотниками С-100. Размер 820х750х780мм	2
50	Шкаф для документов открытый. Размер 900х340(360)х894мм	3
51	Стеллаж 1-стор. 7 полок. Размер 900х292х2400мм	3
52	Стеллаж 1-стор. 5 полок. Размер 900х292х1770мм	3
53	Арт стеллаж "Часы". Размер 900х292х2400мм	1
54	Стеллажный комплекс 4 полки с нишей для подиума. Размер 2700х292х2400мм	2
55	Подиум выдвижной. Размер 2650х400/1400х8мм	2
56	Кресло компьютерное (спинка-сетка; сидение-ткань; регулировка высоты: газлифт)	2
57	Стул (Ножки: сталь, хромированные; сиденье: экокожа)	10
16. Книгохранилище		
58	Стеллаж 1-стор. 6 полок осн. Размер 900х292х2090мм	6
59	Стеллаж 1-стор. 6 полок осн. Размер 1330х292х2090мм	1
18. Тематический зал "Росток"		
60	Кресло. Размер 900х660х1500мм	1
61	Угловой АРТ стеллаж "дерево". Размер 1110х230/1110х2500мм	1
62	Стеллаж 1-стор. 7 полок осн. Размер 900х292х2400мм	6
63	Стеллаж 1-стор. 7 полок осн. Размер 350х292х2400мм	3
64	Стеллаж 1-стор. 7 полок осн. Размер 900х292х2400мм	1
65	Подставка под Арт-стеллаж (под 2 смежных модуля). Размер 1800х350х60мм	3
66	Арт - стеллаж (1 модуль). Размер 1425х350х750мм	9
67	Стеллаж 1-стор. 5 полок. Размер 900х292х1770мм	2
68	Стеллаж 1-стор. 4 полок. Размер 900х292х1448мм	1
69	Стеллаж 1-стор. 3 полок. Размер 900х292х1136мм	1
70	Витрина модульная Лабиринт. Размер 600х600х1100мм	1

71	Стол трапеция элемент 6-гранника на колесных опорах. Размер 1423х650х750мм	3
72	Кафедра выдачи. Размер 2500х1520х750/825мм	1
73	Пуф Цилиндр. Размер 400х400х450мм	2
74	Пуф Кубо квадрат. Размер 400х400х450мм	2
75	Кресло компьютерное (спинка-сетка; сидение-ткань; регулировка высоты: газлифт)	2
76	Стул (Ножки: сталь, хромированные; сиденье: экокожа)	9
77	Стремянка	1
19. Тематический зал "Движение"		
78	АРТ стеллаж "дерево". Размер 1690х230х2500мм	1
79	Стеллаж 1 -ст. осн. 6 полок_25_3С ЛДСП. Размер 900х292х2090мм	4
80	Стеллаж для журналов 2х5 ячеек. Размер 600х410х1901мм	2
81	Экран декоративный "театр". Размер 1500х16х1300мм	1
82	Шкаф для документов закрытый. Размер 900х340(360)х894мм	9
83	Стол трапеция элемент 6-гранника на колесных опорах. Размер 1423х650х750мм	6
84	Скамия. Размер 680х450х450мм	5
85	Скамия. Размер 2690х450х450мм	1
86	Пуф Цилиндр. Размер 400х400х450мм	2
87	Стул (Ножки: сталь, хромированные; сиденье: экокожа)	14
Ведомость выполнена по смете ООО "Радуга-ЛИК с вами", г. Рязань		

Данный лист читать совместно с л. 4.

						ИМЗ-2021-005123-АРИ				
						Перепланировка помещений МБУК "ЦБС", расположенных по адресу: 184250, Мурманская обл., г. Кировск, ул. Кондрюкова, д. 3а				
Изм.	Кол. Уч.	Лист	№Док	Подпись	Дата					
ГИП		Какорина						Стадия	Лист	Листов
Разраб.		Гребенюк						Р	5	
Провер.		Какорина				Ведомость мебели и оборудования		ООО "СКМ"		
Утв.		Руденко								

Согласовано			
Взам. инв. №			
Подпись и дата			
Инв. № подл			

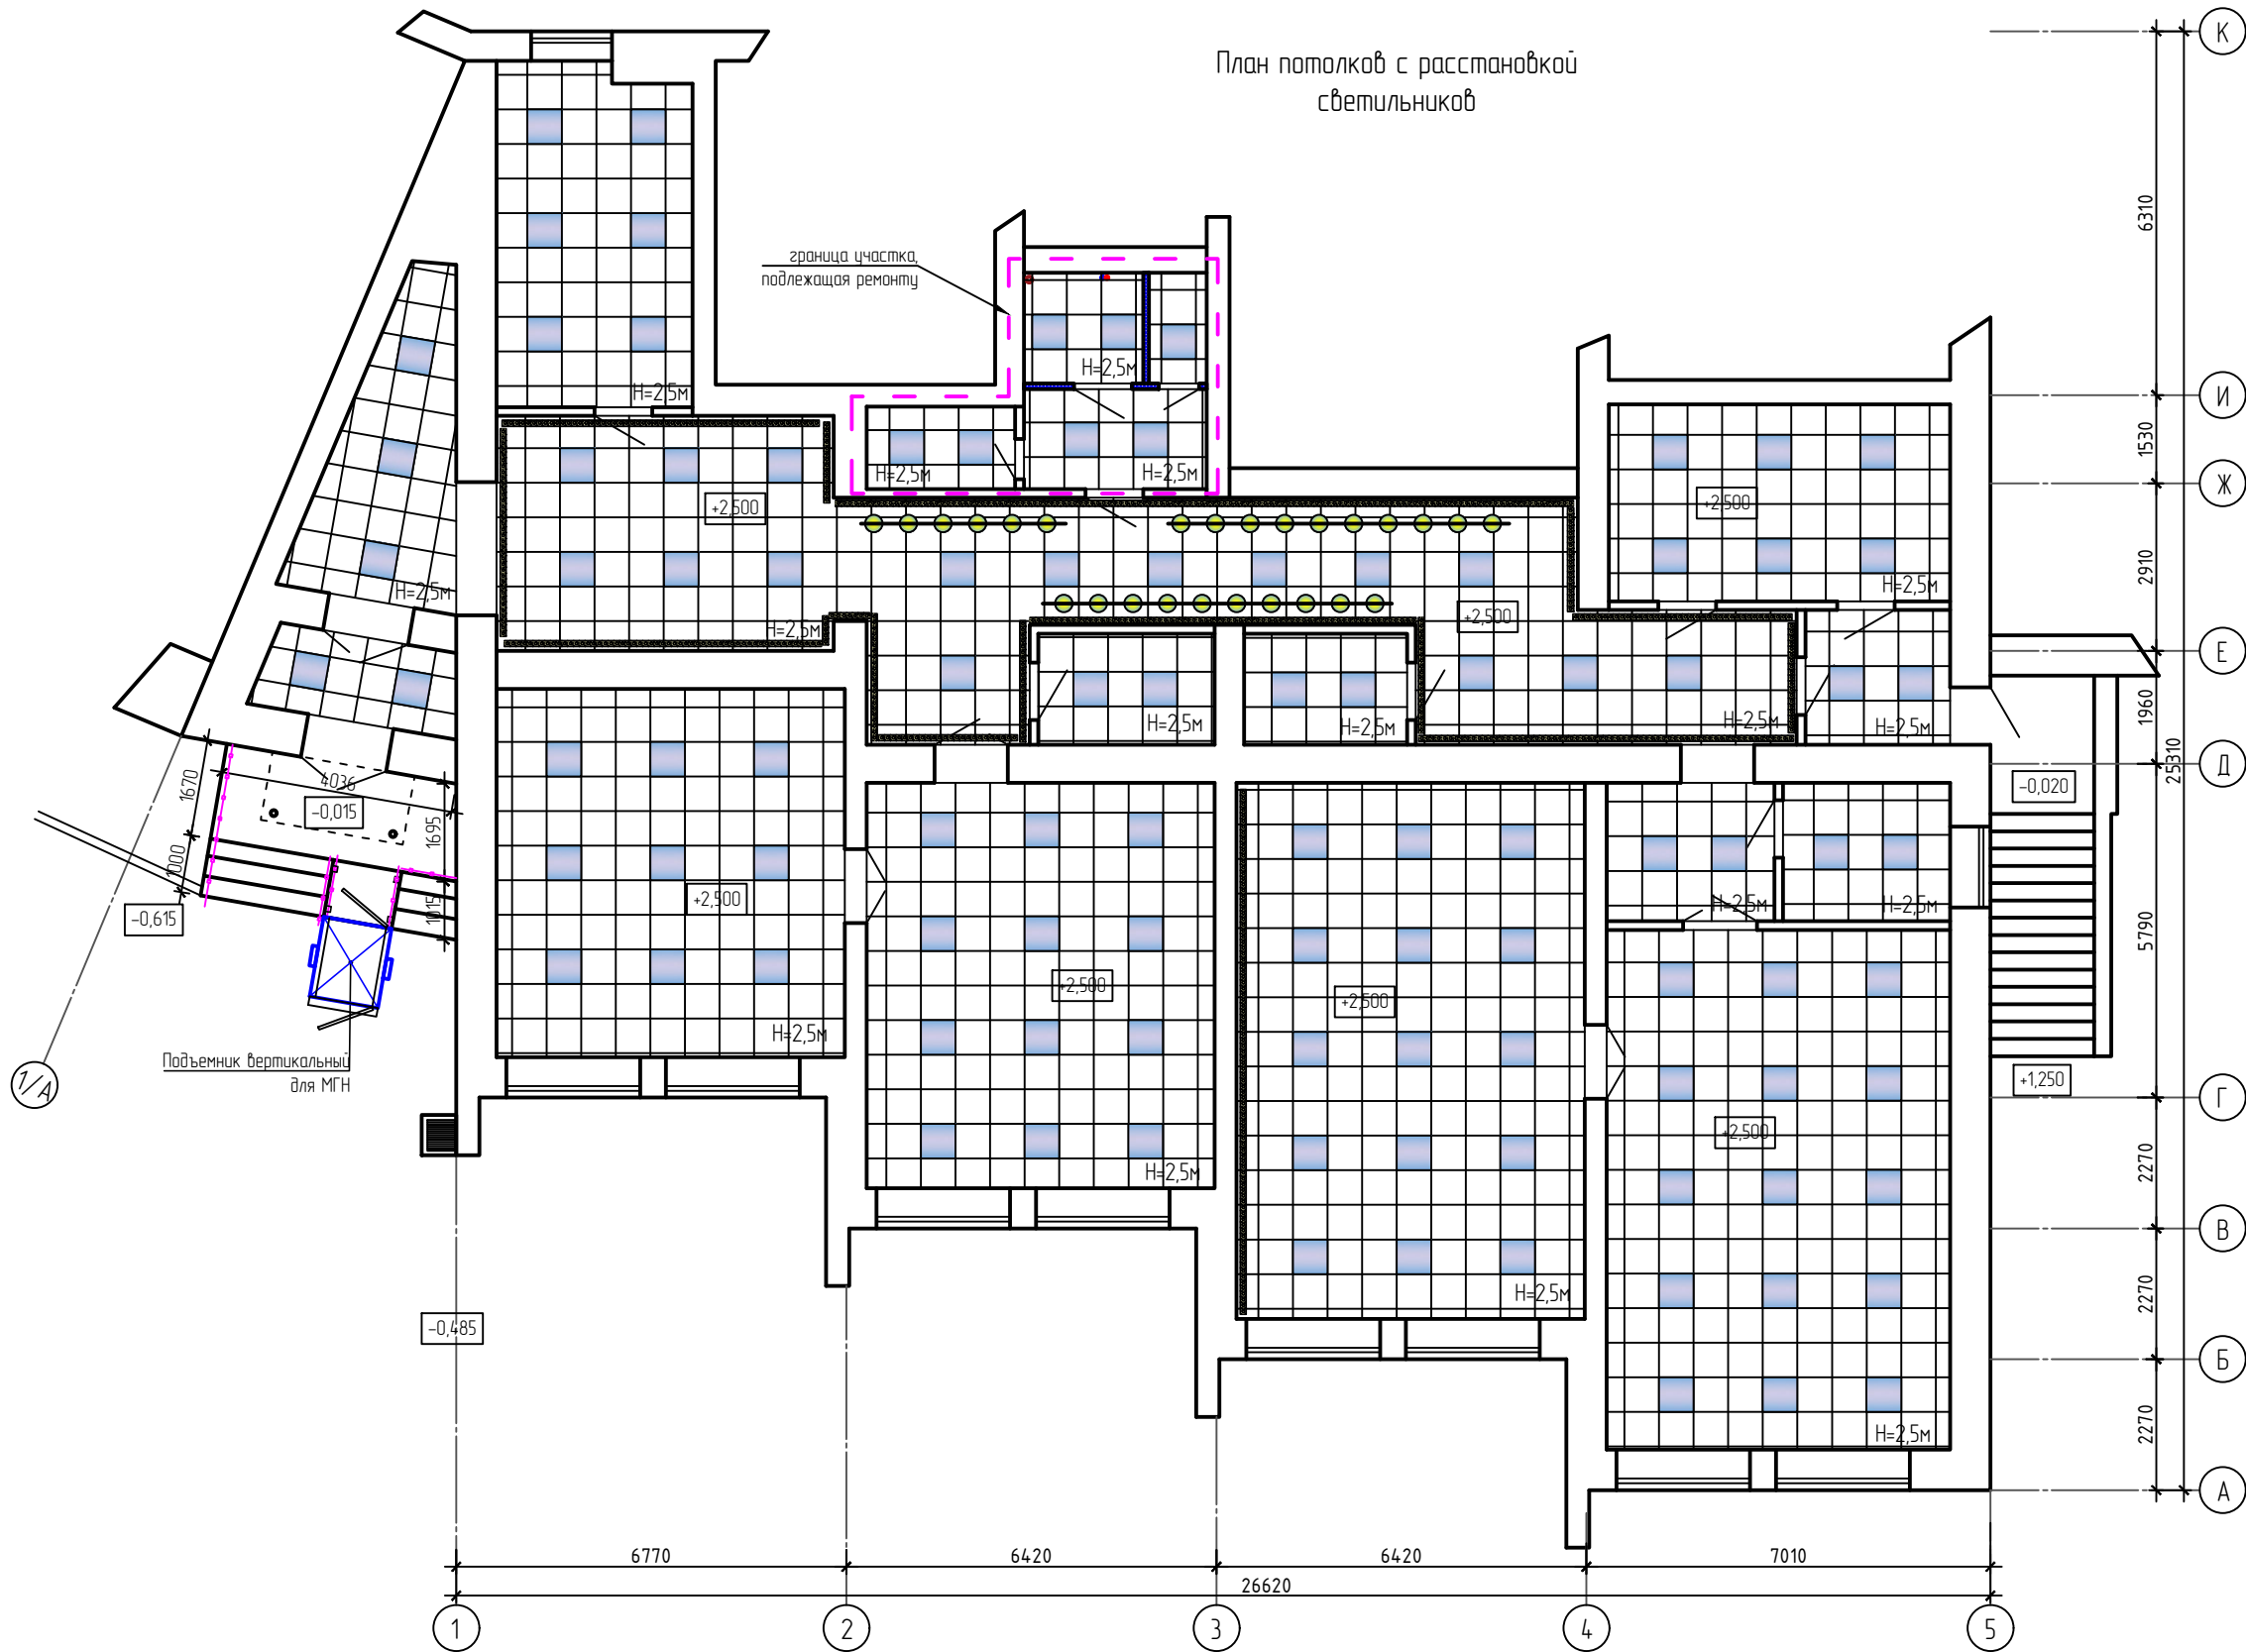

- Примечания:
1. Высота помещений 2950мм до перекрытия.
 2. Высота от пола до подоконника 800мм.
 3. Высота до подвесных потолков 2500мм.
 4. Расположение светильников условное, уточнять по месту.
 5. Вентиляция помещений сущ. (приточно-вытяжная), на планах диффузоры условно не показаны.

Спецификация потолков			
п/п	Наименование	Усл. обознач. на плане	Площадь, м²
1	Плитка потолочная, подвесная система "Армстронг". Объем указан с учетом светильников. Проект / сущ.		15,1 / 350,9

- светодиодный светильник трековый на шинопровод (26 светильников, 16м планки на подвесах; кол-во светильников согл. с Заказчиком)
 - светильник светодиодный встраиваемый, 600х600мм (кол-во — 7 шт., в санблоке)
 - светодиодная лента разных цветов "Сияние" с рассеивателем вдоль стены под потолком (кол-во — 72м)
- (в составе: блок питания на 120Вт — 3шт. (2 на коридор и 1 на пом. 15, кабель ШВВП 2х0,75 — 10м, выключатель — 3 шт. одноклавишный)

						ИМЗ-2021-005123-АРИ			
						Перепланировка помещений МБУК "ЦБС", расположенных по адресу: 184250, Мурманская обл., г. Кировск, ул. Кондрикова, д. 3а			
Изм.	Кол. Уч.	Лист	№ Док	Подпись	Дата	ГИП	Стадия	Лист	Листов
							Р	6	
Разраб.						Провер.	План потолков с расстановкой светильников		
Утв.									
						ООО "СКМ"			

Согласовано					
Взам. инв. №					
Подпись и дата					
Инв. № подл.					


Экспликация помещений			
Номер пом.	Наименование	Площадь, м²	Кат. пож. опасн.
1	Тамбур	5,0	
2	Холл	11,7	
3	Коридор с зоной ожидания	23,9	
4	Вспомогательное помещение	19,9	
5	Выставочный коридор	47,6	
6	Умывальная	5,5	
7	Универсальная кабина для МГН	4,0	
8	Туалет для девочек/мальчиков	1,9	
9	Кладовая уборочного инвентаря	3,7	
10	Книгохранилище	20,3	
11	Тамбур	5,9	
12	Коридор	3,8	
12а	"Фуникулер" с местом для чтения	3,1	
13	Служебное помещение	7,0	
14	Тематический зал "Развитие"	53,8	
15	Тематический зал "Творчество"	56,1	
16	Книгохранилище	6,1	
17	Электрощитовая	5,9	
18	Тематический зал "Росток"	42,2	
19	Тематический зал "Движение"	38,6	
Итого:		366,0	



						ИМЗ-2021-005123-АРИ		
						Перепланировка помещений МБУК "ЦБС", расположенных по адресу: 184250, Мурманская обл., г. Кировск, ул. Кондрикова, д. 3а		
Изм.	Кол. Уч.	Лист	№ Док	Подпись	Дата	План помещений с размещением розеточной сети	Стадия	Лист
ГИП			Какорина				Р	7
Разраб.			Гребенюк					
Провер.			Какорина			План помещений с размещением розеточной сети	ООО "СКМ"	
Утв.			Руденко					

Визуализация.
Тематический зал "Развитие"

Вид 1

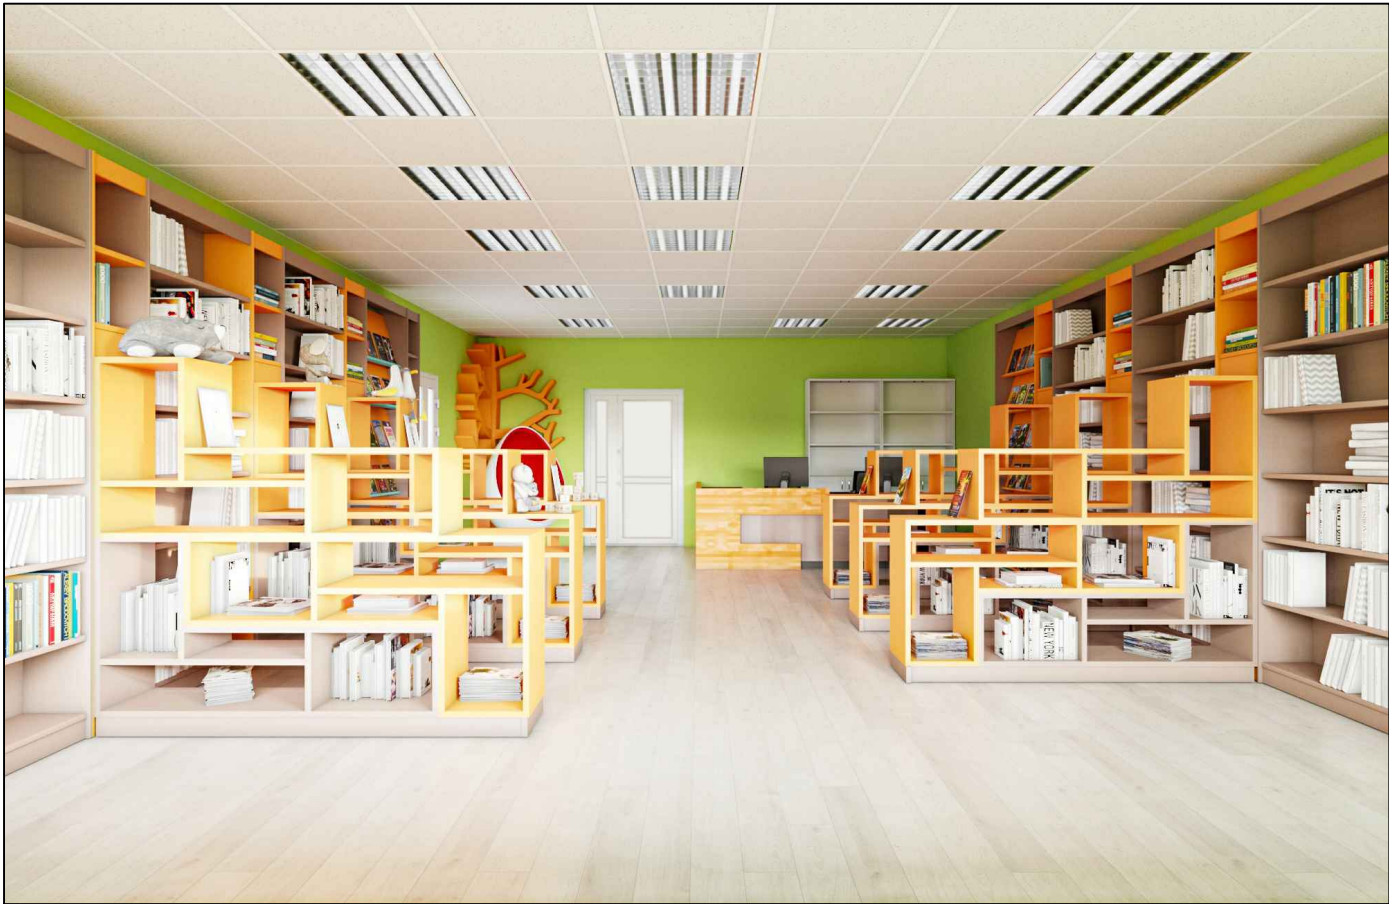

Вид 2



Тематический зал "Развитие" имеет в своем составе:

- разноуровневые стеллажи с полками для книг;
- индивидуальное место для чтения в виде мягкого кресла "кокон";
- арт-стеллаж в виде дерева (осень);
- кафедра Г-образная на два рабочих места

Согласовано					
Взам. инб. №					
Подпись и дата					
Инб. № подл.					

						ИМЗ-2021-005123-АРИ			
						Перепланировка помещений МБУК "ЦБС", расположенных по адресу: 184250, Мурманская обл., г. Кировск, ул. Кондрикова, д. 3а			
Изм.	Кол. Уч.	Лист	№ Док	Подпись	Дата		Стадия	Лист	Листов
ГИП		Какорина					Р	8	
Разраб.		Гребенюк				Визуализация. Тематический зал "Развитие"	ООО "СКМ"		
Провер.		Какорина							
Утв.		Руденко							

Визуализация.
Тематический зал "Творчество"

Вид 1



Вид 2



Тематический зал "Творчество" имеет в своем составе:

- композиции пристенных стеллажей для книг;
- арт-стеллаж "дерево" для книг;
- проектор с экраном для демонстрации мультимедийного материала;
- арт-трибуна с комфортными сидячими местами;
- кафедры полукругом на два рабочих места.

Согласовано					
Взам. инб. №					
Подпись и дата					
Инб. № подл.					

						ИМЗ-2021-005123-АРИ			
						Перепланировка помещений МБУК "ЦБС", расположенных по адресу: 184250, Мурманская обл., г. Кировск, ул. Кондрикова, д. 3а			
Изм.	Кол. Уч.	Лист	№ Док	Подпись	Дата		Стадия	Лист	Листов
ГИП		Какорина					Р	9	
Разраб.		Гребенюк				Визуализация. Тематический зал "Творчество"	ООО "СКМ"		
Провер.		Какорина							
Утв.		Руденко							

Визуализация.
Тематический зал "Росток"

Вид 1



Вид 2



Тематический зал "Росток" имеет в своем составе:

- композиции пристенных стеллажей для книг;
- арт-стеллаж "дерево" для книг;
- кафедру Г-образной формы на два рабочих места;
- индивидуальное место для чтения в виде мягкого кресла "какон";
- рабочие трапециевидные столы для трансформируемого пространства.

Согласовано					
Взам. инб. №					
Подпись и дата					
Инб. № подл.					


						ИМЗ-2021-005123-АРИ			
						Перепланировка помещений МБУК "ЦБС", расположенных по адресу: 184250, Мурманская обл., г. Кировск, ул. Кондрикова, д. 3а			
Изм.	Кол. Уч.	Лист	№ Док	Подпись	Дата		Стадия	Лист	Листов
ГИП		Какорина					Р	10	
Разраб.		Гребенюк				Визуализация. Тематический зал "Росток"	ООО "СКМ"		
Провер.		Какорина							
Утв.		Руденко							

Визуализация.
Тематический зал "Движение"

Вид 1



Вид 2

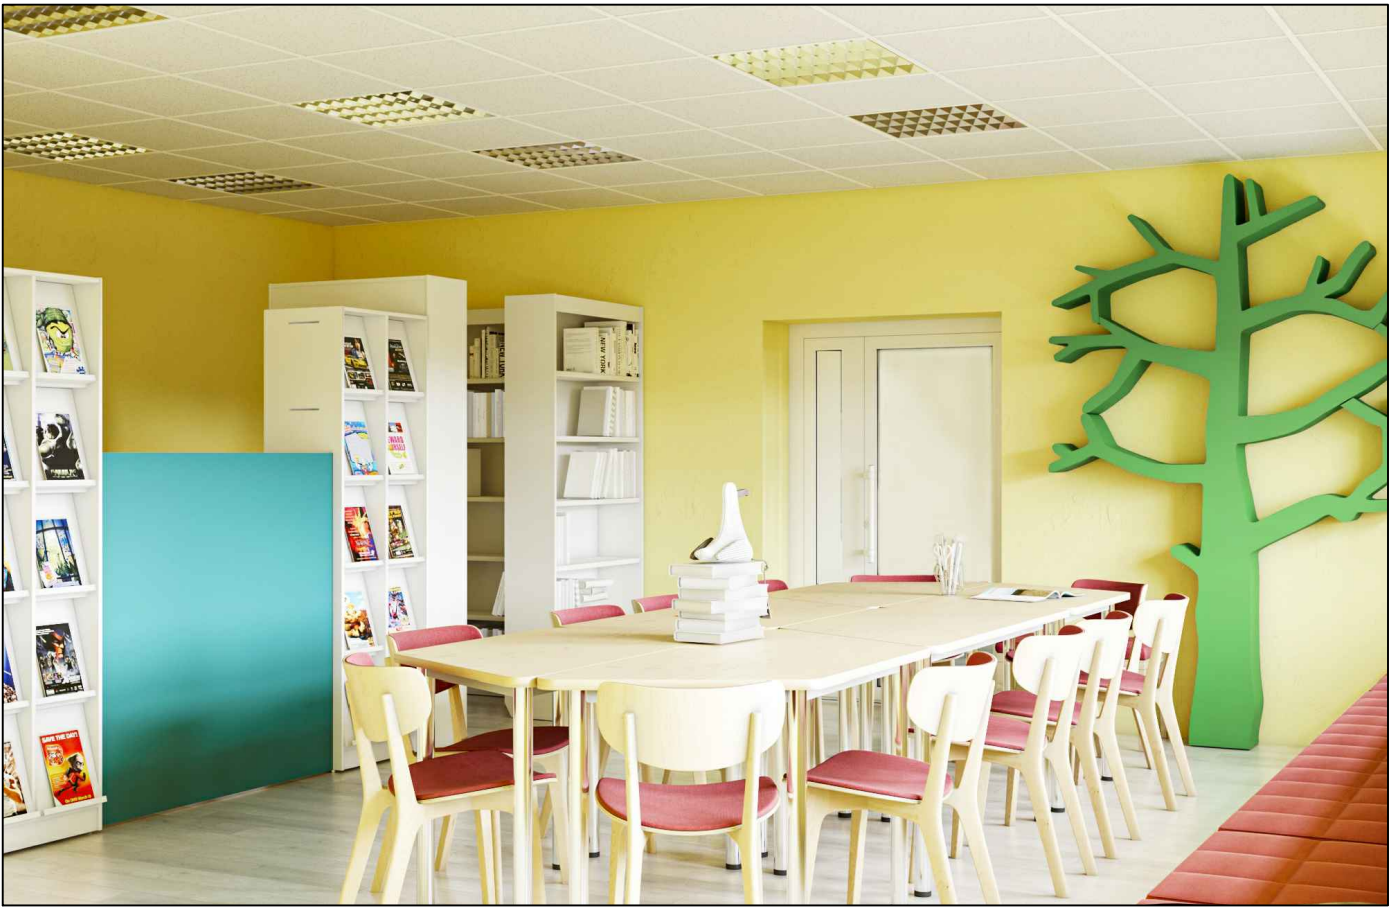

Тематический зал "Движение" имеет в своем составе:

- два Г-образных стеллажа с организацией сценической зоны с кулисами;
- стеллажи во всю стену для хранения театрального инвентаря высотой не более 0,9м;
- арт-стеллаж "дерево" для книг;
- рабочие трапецевидные столы для трансформируемого пространства;
- полки-ниши в фальш-стене для материалов для творчества;
- ТВ экран для демонстрации мастер-классов.

Согласовано					
Взам. инв. №					
Подпись и дата					
Инв. № подл.					

						ИМЗ-2021-005123-АРИ			
						Перепланировка помещений МБУК "ЦБС", расположенных по адресу: 184250, Мурманская обл., г. Кировск, ул. Кондрикова, д. 3а			
Изм.	Кол. Уч.	Лист	№ Док	Подпись	Дата		Стадия	Лист	Листов
ГИП		Какорина					Р	11	
Разраб.		Гребенюк				Визуализация. Тематический зал "Движение"	ООО "СКМ"		
Провер.		Какорина							
Утв.		Руденко							

Визуализация. Коридор с зоной ожидания

Вид 1




Вид 2



- Коридор с зоной ожидания имеет в своем составе:
- интерактивный стол;
 - мягкий комфортный диван для ожидания с зеркалом во всю стену;
 - арт-композиция "горы";
 - пуфы прямоугольной формы и крючки в шахматной порядке для одежды;
 - стойка полукругом с рабочим местом.


Вид 5

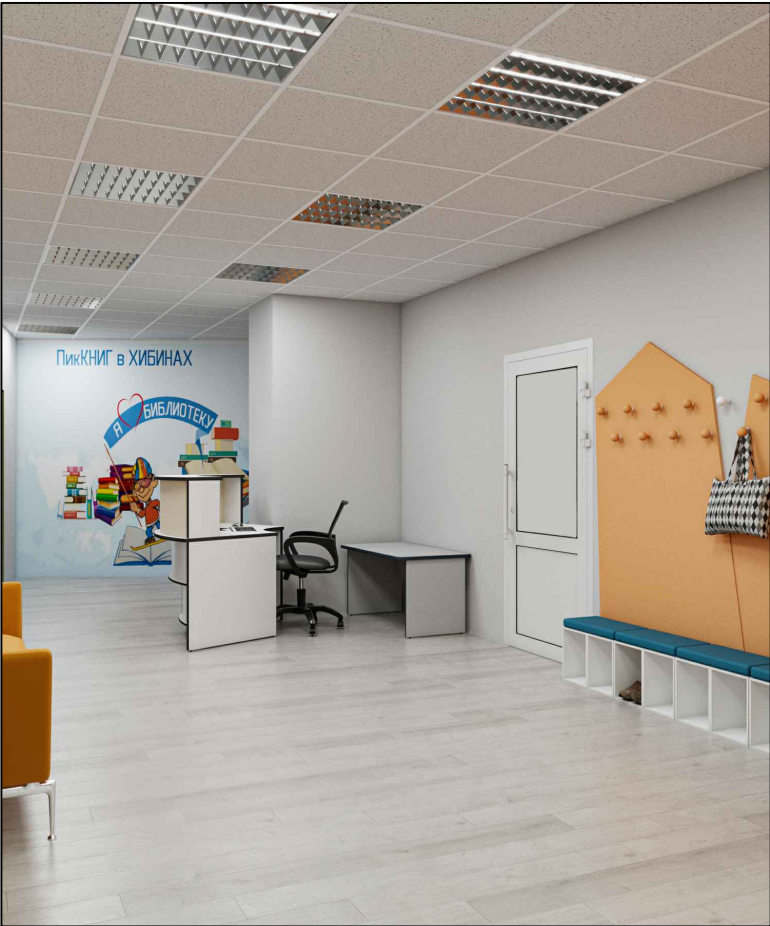

Вид 3




Вид 4

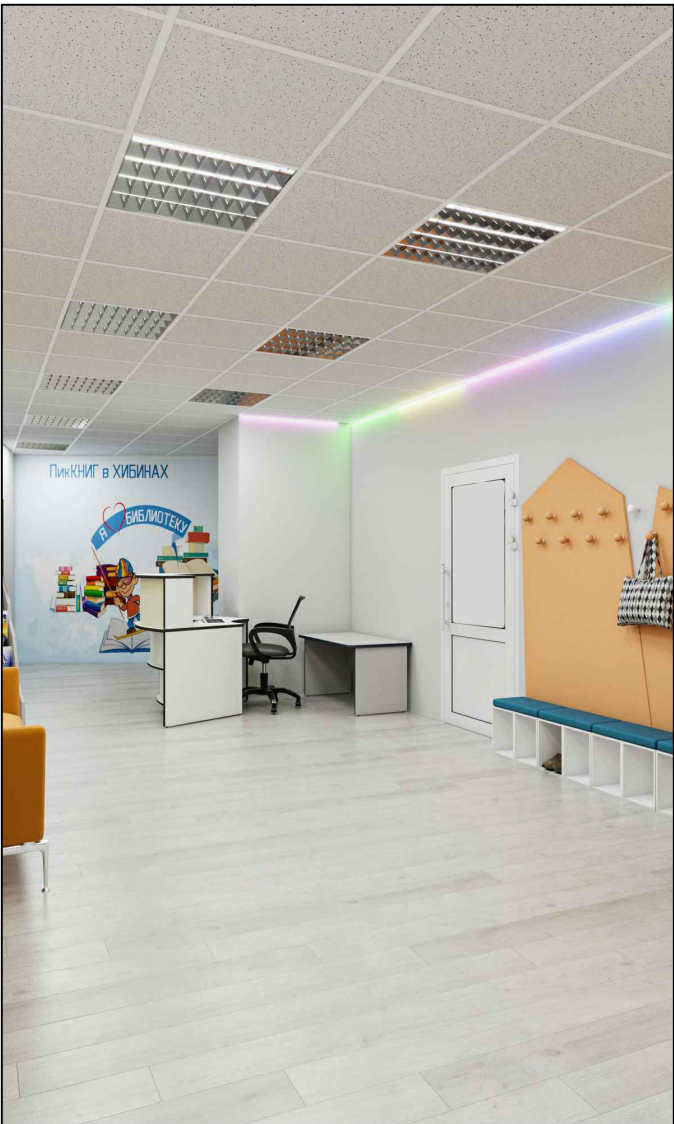

Согласовано					
Взам. инв. №					
Подпись и дата					
Инв. № подл.					

						ИМЗ-2021-005123-АРИ		
						Перепланировка помещений МБУК "ЦБС", расположенных по адресу: 184250, Мурманская обл., г. Кировск, ул. Кондрикова, д. 3а		
Изм.	Кол. Уч.	Лист	№ Док	Подпись	Дата		Стадия	Лист
ГИП		Какорина					Р	12
Разраб.		Гребенюк						
Провер.		Какорина						
Утв.		Руденко				Визуализация. Коридор с зоной ожидания	ООО "СКМ"	

Вид 1

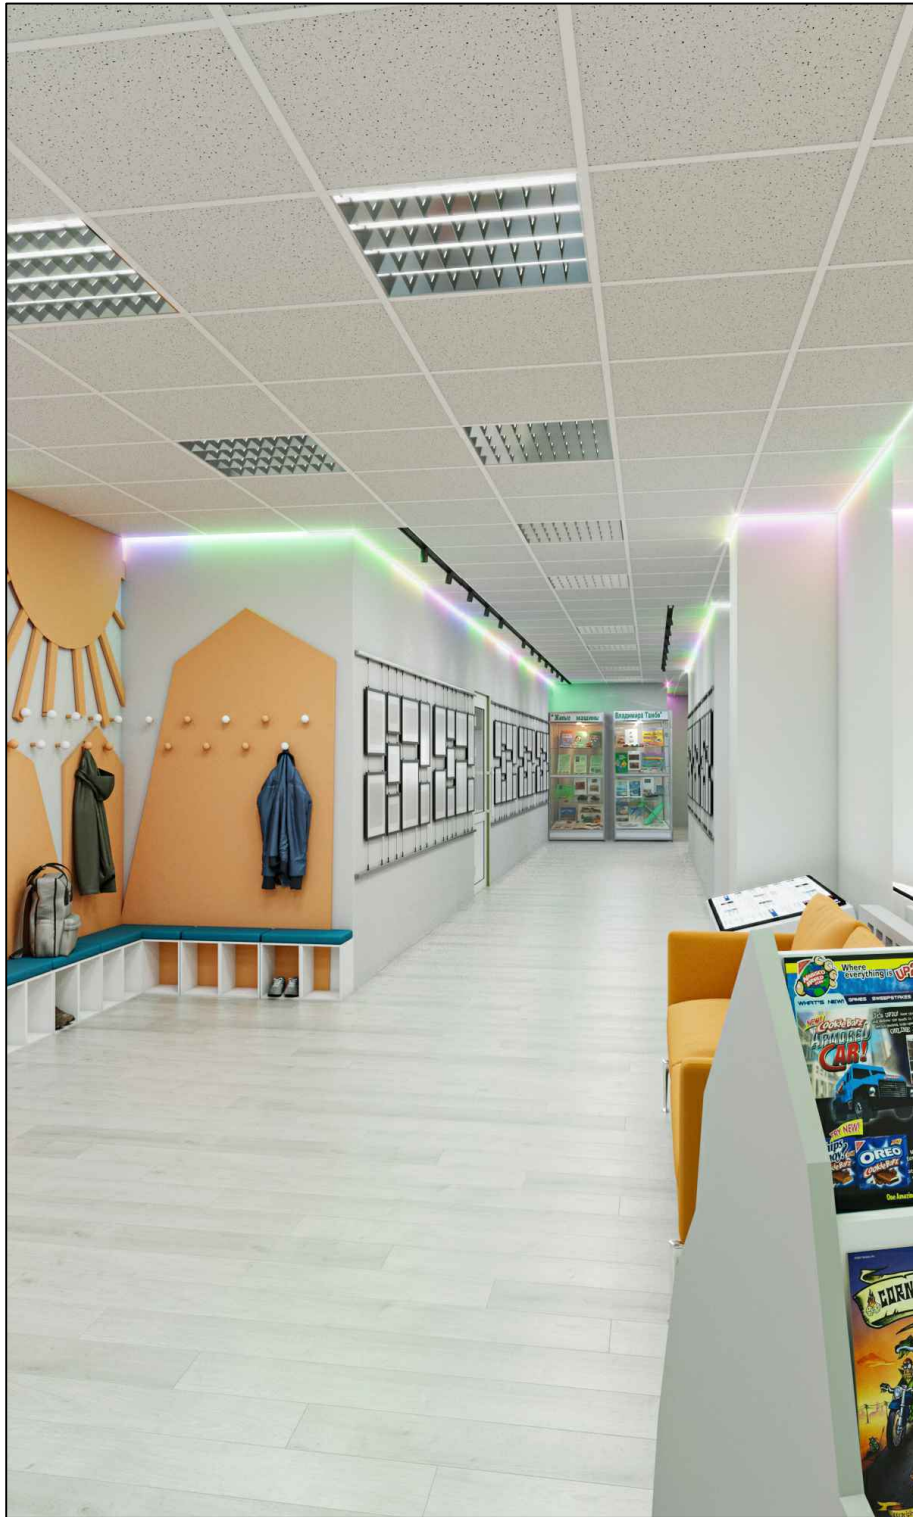

Выставочный коридор имеет в своем составе:

- выставочное пространство с подвесной системой для картин и подсветкой трековыми светодиодными светильниками на подвесах;
- декоративное освещение "северное сияние" из светодиодной ленты нескольких цветов в кабель-канале с рассеивателем.

						ИМЗ-2021-005123-АРИ			
						Перепланировка помещений МБУК "ЦБС", расположенных по адресу: 184250, Мурманская обл., г. Кировск, ул. Кондрикова, д. 3а			
Изм.	Кол. Уч.	Лист	№ Док	Подпись	Дата		Стадия	Лист	Листов
ГИП		Какорина					Р	13	
Разраб.		Гребенюк				Визуализация. Выставочный коридор	ООО "СКМ"		
Провер.		Какорина							
Утв.		Руденко							



№ п/п	Наименование изделия, габариты (ШхГхВ)	Техническое описание	Кол., шт	Цена, руб	Сумма, руб
Помещение 2					
1	Кресло бескаркасное 850x850x1200	Материалы: пенополистирол гранулы, ткань/экокожа	2	6500	13000
2	Арт панели напольные фотозона (горы комплект)		1	113100	113100
3	Арт зона настенная	Материалы: оргстекло, фотопечать	1	91783	91783
Помещение 3					
4	Стеллаж Буккросинг 716*280*1620	Материалы стеллажа: каркас лдсп 16/25мм + пластик. задняя стенка фотоизображение. рег опоры мб. кромка пвх 0,4-2мм в цвет	1	47340	47340
5	Кафедра выдачи УМ 90 В 1250x1250x1160	Материалы: Столешница, топ, стоевые: ЛДСП-25мм, горизонты - ЛДСП 16мм, . Вставка - оргстекло. Цвет ЛДСП: Цвет опора RAL: Цвет оргстекло: Фурнитура: опора цилиндр. Н100, опора регул. Примечание:	1	38925	38925
6	Диван С-24 1950x670x740	Материал каркаса: массив бука, брус хвойных пород, фанера мебельная сорт 4/4, толщина 4-15мм;наполнитель ппу повышенной плотности (пенополиуретан/пороллон), синтетическая вата (синтепон), покрытие флизелин (нетканый материал), обивочный материал; опоры - металл.	1	39570	39570
7	Арт панели настенные гардероб (горы) 3150x1420x2000		1	95600	95600
8	Модуль посадочный в гардероб 700x350x350	Материалы: каркас - плитные материалы 16мм, поролон 20/50мм, синтепон 10мм, спандбонд Фурнитура: опора регул. Мб, Примечание: обивка кожзам Орегон / ткань Вельвет Люкс	6	9350	56100
9	Кресло компьютерное	Материал обивки: спинка - сетка, сидение - ткань Регулировка высоты: газлифт Пластиковые подлокотники и крестовина Ограничение по весу: 150 кг	1	9000	9000
Помещение 4					
10	Стеллаж 2-стор.6 полок осн. 900x560x2090	Материалы: каркас, горизонт верхний ЛДСП 16мм горизонты, полки ЛДСП 25мм Цвет ЛДСП: Фурнитура: опора торцевая регул. Примечание: цоколь, фриз h 80мм, без задней стенки	6	15100	90600
11	Стеллаж 1-стор.6 полок осн. 900x292x2090	Материалы: каркас, горизонт верхний ЛДСП 16мм горизонты, полки ЛДСП 25мм Цвет ЛДСП: Фурнитура: опора торцевая регул. Примечание: цоколь, фриз h 80мм, без задней стенки, полки не регул.	2	8050	16100
12	Шкаф для документов полузакрытый 900x340(360)x2090	Материалы: каркас, фасады ЛДСП 16мм топ, полки ЛДСП 25мм задняя стенка ДВПО, Цвет ЛДСП: Фурнитура: ручка L96, опора регул.	1	10340	10340
13	Шкаф для документов закр ЛДСП 900x340(360)x2090	Материалы: каркас, фасады ЛДСП 16мм топ, полки ЛДСП 25мм задняя стенка ДВПО, Цвет ЛДСП: Фурнитура: ручка L96, опора регул.	1	12837	12837

14	Стол двухместный на металлокаркасе 1400x700x750	Материалы: столешница ЛДСП 25мм, подстолье металлический каркас на цилиндрических опорах d 51 Цвет ЛДСП: Цвет металла: Фурнитура: Примечание: углы на столешнице скруглены	1	9150	9150
15	Стул	Каркас ножек: Сталь, Хромирование, экокожа	5	6500	32500
Помещение 5					
16	Настенный мини рельс комплект	комплект: Рельс Классик 25 кг/метр 200мм-1шт, леска -4шт, крючки-8шт.	6	5600	33600
Помещение 10					
18	Стеллаж 2-стор.6 полок осн. 900x560x2090	Материалы: каркас, горизонт верхний ЛДСП 16мм полки ЛДСП 25мм Цвет ЛДСП: Фурнитура: опора торцевая регул. Примечание: цоколь, фриз h 80мм, без задней стенки	9	15100	135900
19	Стеллаж 1-стор.6 полок осн. 900x292x2090	Материалы: каркас, горизонт верхний ЛДСП 16мм полки ЛДСП 25мм Цвет ЛДСП: Фурнитура: опора торцевая регул. Примечание: цоколь, фриз h 80мм, без задней стенки, полки не регул.	6	8050	48300
Помещение 12а					
20	Арт панели настенные (горы) 2400x4x2100	Материалы: оргстекло 4мм Цвет стекла: фотопечать	1	95289	95289
21	Арт панели (купэ) 2400x2100	Материалы: МДФ, оргстекло	1	105478	105478
22	Стол прямой 2-х местный с царгой (ЛДСП 16) 1200x700x750	Материалы: столешница, подстолье ЛДСП 16мм кромка ПВХ в цвет ЛДСП Цвет ЛДСП: Фурнитура: опора регул. М6 Примечание:	1	5400	5400
23	Кресло компьютерное	Материал обивки: спинка - сетка, сидение - ткань Регулировка высоты: газлифт Пластиковые подлокотники и крестовина Ограничение по весу: 150 кг	1	9000	9000
24	Кресло бескаркасное 850x850x1200	Материалы: пенополистирол гранулы, ткани/экокожа	1	6500	6500
Помещение 13					
25	Шкаф каталожный 40Я (5x8) на тумбе 856x500x1698	Материалы: корпус из ЛДСП 16мм, Цвет ЛДСП: Фурнитура: стопорные элементы, ручка L64, ручка L96, опора регул. М6 Примечание: полка выдвигаемая - 2шт.	5	33770	168850
26	Ящик каталожный 164x450x130	Материалы: корпус фанера 9мм и 4мм, фасад ЛДСП 16мм Цвет ЛДСП: Фурнитура: ручка L64, штырь для кат. с креплением сзади Примечание: табличка накладная из	200	320	64000
Помещение 14					
27	Место рабочее на 2 человека 1500x600x750	Каркас столов тамбурат 50мм. Кромка ПВХ 2, 0,4мм в цвет ЛДСП Опора высокая диаметр 160мм. Окраска RAL____	2	18200	36400
28	Место посадочное 1500x600x450	Каркас сиденья ЛДСП 16мм, 25мм. Кромка ПВХ 2, 0,4мм в цвет ЛДСП Опора низкая диаметр 160мм. Окраска RAL____	1	22500	22500
29	Подставка под Арт-стеллаж (под 2 смежных модуля) 1800x350x60	Материалы: каркас ЛДСП 25 мм. Фурнитура: опора пластиковая d50мм, H35мм	6	2600	15600

30	Арт - стеллаж (1 модуль) 1425x350x750	Материалы: каркас ЛДСП 25 мм Цвет ЛДСП: Фурнитура: Примечание: изделие изготавливается только в одном цвете	18	8500	153000
31	Стеллаж 1-стор. 7 полок осн. 900x292x2400	Материалы: каркас, горизонт верхний ЛДСП 16мм полки ЛДСП 25мм Цвет ЛДСП: Фурнитура: опора торцевая регул. Примечание: цоколь, фриз h 80мм, без задней стенки, полки не регул.	8	9500	76000
32	Стеллаж 1-стор. 7 полок осн. 350x292x2400	Материалы: каркас, горизонт верхний ЛДСП 16мм полки ЛДСП 25мм Цвет ЛДСП: Фурнитура: опора торцевая регул. Примечание: цоколь, фриз h 80мм, без задней стенки, полки не регул.	8	5100	40800
33	Стеллаж 1-стор. 7 полок осн. 900x292x2400	Материалы: каркас, горизонт верхний, ограничитель ЛДСП 16мм горизонты, полки ЛДСП 25мм Цвет ЛДСП: жесткости: труба стальная 25x25, Фурнитура: опора торцевая регул. Примечание: цоколь, фриз h 80мм, полки регул. по высоте и в наклон	1	13800	13800
34	Шкаф для документов полузакрытый 900x340(360)x2090	Материалы: каркас, фасады ЛДСП 16мм 25мм задняя стенка ДВПО, Фурнитура: ручка L96, опора регул.	2	10340	20680
35	Кафедра выдачи 2500x2100x750/825	Материалы: столешница ЛДСП 25мм, стойки, нижний горизонт, царга ЛДСП 16мм, кромка ПВХ в цвет ЛДСП Фурнитура: опора регул. М6 Примечание:	1	50700	50700
36	Кресло 900x660x1500	Материал: стеклопластик, ножка — металл Материал обивки: велюр	1	110600	110600
37	Угловой АРТ стеллаж "дерево" 1110x230/1110x2500	Материалы: МДФ 16мм, ОКРАСКА - безопасная нетоксичная краска Фурнитура: для крепления к стене Примечание: возможен цвет изделия на выбор по каталогу RAL_____.	1	89950	89950
38	Кресло компьютерное	Материал обивки: спинка - сетка, сидение - ткань Регулировка высоты: газлифт Пластиковые подлокотники и крестовина Ограничение по весу: 150 кг	6	9000	54000
Помещение 15					
39	Кафедра выдачи УМ 90 В 1250x1250x1160	Материалы: Столешница, топ, стоевые: ЛДСП-25мм, горизонты - ЛДСП 16мм, . Вставка - оргстекло. Цвет ЛДСП: Цвет опора RAL: Цвет оргстекло: Фурнитура: опора цилиндр. Н100, опора регул. Примечание:	2	38925	77850
40	Тумба приставная мобильная 3Я + ниша НШ 450x450x750	Материалы: каркас, фасады ЛДСП 16мм Цвет ЛДСП: Фурнитура: опора колесная, ручка L96, направляющие шариковые Примечание: дно ДВПО	2	7084	14168
41	Шкаф для документов закр ЛДСП 900x340(360)x2090	Материалы: каркас, фасады ЛДСП 16мм задняя стенка ДВПО, Цвет ЛДСП: Фурнитура: ручка L96, опора регул.	1	12837	12837
42	Стеллаж выстав. 6 полок откр. 900x292x2090 без СЗ	Материалы: каркас из ЛДСП 16мм Цвет ЛДСП: Фурнитура: опора регул. Примечание: цоколь, фриз h 80мм, без задней стенки, наклонные полки 6 шт, бортик из ЛДСП 16мм	3	9620	28860
43	Стол 1-местный на металлокаркасе 800x700x750	Материалы: столешница ЛДСП 25мм, подстолье металлический каркас на цилиндрических опорах d 51 Цвет ЛДСП: Цвет металла: Фурнитура: Примечание: углы на столешнице скруглены	4	7100	28400
44	Стол радиусный 180 град. 1400x700x750	Материалы: столешница ЛДСП 25мм, подстолье металлический каркас на цилиндрических опорах d 51 Цвет ЛДСП: Цвет металла: Фурнитура: Примечание: углы скруглены	2	10250	20500

45	АРТ стеллаж "дерево" 1690x230x2500	Материалы: МДФ 16мм, ОКРАСКА - безопасная нетоксичная краска Фурнитура: для крепления к стене Примечание: возможен цвет изделия на выбор по каталогу RAL_____.	1	83900	83900
46	Кресло с подлокотниками С-100 820x750x780	Материал каркаса: массив бука, брус хвойных пород, фанера мебельная сорт 4/4, толщина 4-15мм;наполнитель ппу повышенной плотности (пенополиуретан/пороллон), синтетическая вата (синтепон), покрытие флизелин (нетканый материал), обивочный материал;	2	18780	37560
47	Шкаф для документов открытый 900x340(360)x894	Материалы: каркас, ЛДСП 16мм задняя стенка ДВПО, топ, полки ЛДСП 25мм Цвет ЛДСП: Фурнитура: опора регул.	3	4600	13800
48	Стеллаж 1-стор. 7 полок осн. 900x292x2400	Материалы: каркас, горизонт верхний ЛДСП 16мм полки ЛДСП 25мм Цвет ЛДСП: Фурнитура: опора торцевая регул. Примечание: цоколь, фриз h 80мм, без задней стенки, полки не регул.	3	9500	28500
49	Стеллаж 1-стор.5 полок осн. 900x292x1770	Материалы: каркас, горизонт верхний ЛДСП 16мм полки ЛДСП 25мм Цвет ЛДСП: Фурнитура: опора торцевая регул. Примечание: цоколь, фриз h 80мм, без задней стенки, полки не регул.	3	7380	22140
50	Арт стеллаж "Часы" 900x292x2400	Материалы: каркас из ЛДСП 16мм, накладки МДФ 8мм Цвет ЛДСП: Цвет МДФ накладки: Фурнитура: опора регул., ручка 96 Примечание: двухцветное исполнение, цоколь 80мм	1	18820	18820
51	Стеллажный комплекс 4 полки с нишей для подиума 2700x292x2400	Материалы: каркас, горизонт верхний ЛДСП 16мм полки ЛДСП 25мм Цвет ЛДСП: Фурнитура: опора торцевая регул. Примечание: цоколь, фриз h 80мм, без задней стенки, полки не регул.	2	18520	37040
52	Подиум выдвижной 2650x400/1400x800	Материалы: металлокаркас, ЛДСП, ППУ, обивочные материалы. Фурнитура: опора колесная	2	101200	202400
53	кресло компьютерное	Материал обивки: спинка - сетка, сидение - ткань Регулировка высоты: газлифт Пластиковые подлокотники и крестовина Ограничение по весу: 150 кг	2	9000	18000
54	Стул	Каркас ножек: Сталь, Хромирование, экокожа	10	6500	65000
Помещение 16					
55	Стеллаж 1-стор.6 полок осн. 900x292x2090	Материалы: каркас, горизонт верхний ЛДСП 16мм полки ЛДСП 25мм Цвет ЛДСП: Фурнитура: опора торцевая регул. Примечание: цоколь, фриз h 80мм, без задней стенки, полки не регул.	6	8050	48300
56	Стеллаж 1-стор.6 полок осн. 1330x292x2090	Материалы: каркас, горизонт верхний ЛДСП 16мм полки ЛДСП 25мм Цвет ЛДСП: Фурнитура: опора торцевая регул. Примечание: цоколь, фриз h 80мм, без задней стенки, полки не регул.	1	11900	11900
Помещение 18					
57	Кресло 900x660x1500	Материал: стеклопластик, ножка — металл Материал обивки: велюр	1	110600	110600
58	Угловой АРТ стеллаж "дерево" 1110x230/1110x2500	Материалы: МДФ 16мм, ОКРАСКА - безопасная нетоксичная краска Фурнитура: для крепления к стене Примечание: возможен цвет изделия на выбор по каталогу RAL_____.	1	89950	89950
59	Стеллаж 1-стор. 7 полок осн. 900x292x2400	Материалы: каркас, горизонт верхний ЛДСП 16мм полки ЛДСП 25мм Цвет ЛДСП: Фурнитура: опора торцевая регул. Примечание: цоколь, фриз h 80мм, без задней стенки, полки не регул.	6	9500	57000
60	Стеллаж 1-стор. 7 полок осн. 350x292x2400	Материалы: каркас, горизонт верхний ЛДСП 16мм полки ЛДСП 25мм Цвет ЛДСП: Фурнитура: опора торцевая регул. Примечание: цоколь, фриз h 80мм, без задней стенки, полки не регул.	3	5100	15300

61	Стеллаж 1-стор. 7 полок осн. 900x292x2400	Материалы: каркас, горизонт верхний, ограничитель ЛДСП 16мм горизонты, полки ЛДСП 25мм кромка ПВХ в цвет ЛДСП Цвет ЛДСП: жесткости: труба стальная 25x25, Фурнитура: опора торцевая регул. Примечание: цоколь, фриз h 80мм, полки регул. по высоте и в наклон	1	13800	13800
62	Подставка под Арт-стеллаж (под 2 смежных модуля) 1800x350x60	Материалы: каркас ЛДСП 25 мм. Фурнитура: опора пластиковая d50мм, H35мм	3	2600	7800
63	Арт - стеллаж (1 модуль) 1425x350x750	Материалы: каркас ЛДСП 25 мм Цвет ЛДСП: Фурнитура: Примечание: изделие изготавливается только в одном цвете	9	8500	76500
64	Стеллаж 1-стор.5 полок осн. 900x292x1770	Материалы: каркас, горизонт верхний ЛДСП 16мм горизонты, полки ЛДСП 25мм Цвет ЛДСП: Фурнитура: опора торцевая регул. Примечание: цоколь, фриз h 80мм, без задней стенки, полки не регул.	2	7380	14760
65	Стеллаж 1-стор.4 полок осн. 900x292x1448	Материалы: каркас, горизонт верхний ЛДСП 16мм горизонты, полки ЛДСП 25мм Цвет ЛДСП: Фурнитура: опора торцевая регул. Примечание: цоколь, фриз h 80мм, без задней стенки, полки не регул.	1	5910	5910
66	Стеллаж 1-стор.3 полок осн. 900x292x1136	Материалы: каркас, горизонт верхний ЛДСП 16мм горизонты, полки ЛДСП 25мм Цвет ЛДСП: Фурнитура: опора торцевая регул. Примечание: цоколь, фриз h 80мм, без задней стенки, полки не регул.	1	4430	4430
67	Витрина мобильная Лабиринт 600x600x1100	Полка, каркас - ЛДСП 16мм. Колесная опора	1	13860	13860
68	Стол трапеция элемент 6- гранника на колесных опорах 1423x650x750	Материалы: столешница ЛДСП 25мм, подстолье металлический каркас на цилиндрических опорах d 51 Цвет ЛДСП: Цвет металла: Фурнитура: опора колесная Примечание: углы скруглены	3	10400	31200
69	Кафедра выдачи 2500x1520x750/8 25	Материалы: столешница ЛДСП 25мм, стойки, нижний горизонт, царга ЛДСП 16мм, кромка ПВХ в цвет ЛДСП Фурнитура: опора регул. М6 Примечание:	1	48750	48750
70	Пуф Цилиндр 400x400x450	Материалы: каркас - плитные материалы 16мм, ДВПО, поролон 20/50мм, синтепон 10мм, спандбонд Фурнитура: опора пластик Примечание: обивка кожанам Орегон / ткань Вельвет Люкс	2	3300	6600
71	Пуф Кубо квадрат 400x400x450	Материалы: каркас - плитные материалы 16мм, поролон 20/50мм, синтепон 10мм, спандбонд Фурнитура: опора пластик Примечание: обивка кожанам Орегон / ткань Вельвет Люкс	2	3600	7200
72	Кресло компьютерное	Материал обивки: спинка - сетка, сидение - ткань Регулировка высоты: газлифт Пластиковые подлокотники и крестовина Ограничение по весу: 150 кг	2	9000	18000
73	Стул	Каркас ножек: Сталь, Хромирование, экокожа	9	6500	58500
74	Стремянка	Основной материал Сталь Гарантированная нагрузка (кг) 150 Рабочая высота (м) 2.83	1	4000	4000
Помещение 19					
75	Арт стеллаж "дерево" 1690x230x2500	Материалы: МДФ 16мм, ОКРАСКА - безопасная нетоксичная краска Фурнитура: для крепления к стене Примечание: возможен цвет изделия на выбор по каталогу RAL_____.	1	83900	83900
76	Стеллаж 1-ст. осн. 6 полок_25_3С ЛДСП 900x292x2090	Материалы: каркас, горизонт верхний, задняя стенка ЛДСП 16мм горизонты, полки ЛДСП 25мм кромка ПВХ в цвет ЛДСП Цвет ЛДСП: Фурнитура: опора торцевая регул. Примечание: цоколь, фриз h	4	9000	36000

77	Стеллаж для журналов 2х5 ячеек 600х410х1901	Материалы: весь корпус выполнен из ЛДСП 16мм кромка ПВХ в цвет ЛДСП ручка для створок сталь 1мм Цвет металла: Цвет ЛДСП: опора регул. М6, Примечание: цоколь h 80мм. Фурнитура:	2	17550	35100
78	Экран декоративный "театр" 1500х16х1300	Материалы: ЛДСП 16мм. кромка ПВХ в цвет ЛДСП	1	7000	7000
79	Шкаф для документов закрытый 900х340(360)х894	Материалы: каркас, фасады ЛДСП 16мм топ, полки ЛДСП 25мм задняя стенка ДВПО, Цвет ЛДСП: Фурнитура: ручка L96, опора регул.	9	6572	59148
80	Стол трапеция элемент 6-гранника на колесных опорах 1423х650х750	Материалы: столешница ЛДСП 25мм, подстолье металлический каркас на цилиндрических опорах d 51 Цвет ЛДСП: Цвет металла: Фурнитура: опора колесная Примечание: углы скруглены	6	10400	62400
81	Скамья 680х450х450	Материалы:каркас - металлическая труба, плитные материалы 16мм, поролон 20/50мм, синтепон 10мм, спандбонд Примечание: обивка кожзам Орегон / ткань Вельвет Люкс	5	7480	37400
82	Скамья 2690х450х450	Материалы:каркас - металлическая труба, плитные материалы 16мм, поролон 20/50мм, синтепон 10мм, спандбонд Примечание: обивка кожзам Орегон / ткань Вельвет Люкс	1	29590	29590
83	Пуф Цилиндр 400х400х450	Материалы: каркас - плитные материалы 16мм, ДВПО, поролон 20/50мм, синтепон 10мм, спандбонд Фурнитура: опора пластик Примечание: обивка кожзам Орегон / ткань Вельвет Люкс	2	3300	6600
84	Стул	Каркас ножек: Сталь, Хромирование, экокожа	14	6500	91000
Всего					3834565
Доставка, монтаж, разгрузочно-погрузочные работы					978285
Итого					4812850

/_____/

(подпись)

/_____/

(подпись)

«___» _____ 2021 г.

Общество с ограниченной ответственностью «Доступный мир»
 300034, Тульская область, город Тула, улица Софьи Перовской, дом 37, офис 5
 Тел./факс: (4872)33-80-70, 8-800-550-03-53
 ИНН/КПП 7107130703/710701001 ОГРН 1197154000361
 р/с 40702810366000011175 в Отделение №8604 Сбербанка России г.Тула
 к/с 30101 8103000000000608 БИК 047003608
 mailto: mail@bezpregrad.com адрес сайта: www.bezpregrad.com

Дата: 13.09.2021 г.
 Для: Компания ООО "СКМ"
 Объект:

Коммерческое предложение на вертикальную подъемную платформу ПрофЛифт-2

Преимущества «ПрофЛифт-2»:

- надежный винтовой привод
- низкая цена
- гибкие условия оплаты
- соответствие ГОСТ Р 55555-2013, ТР ТС 010/2011
- тах низкий температурный режим
- короткие сроки изготовления



Технические устройства безопасности:

- аварийная кнопка «СТОП» на верхней/нижней остановках;
- страховочная гайка с эл. контролем износа;
- электромеханическая защелка калитки;
- концевые выключатели ограничители высоты
- концевые выключатели калиток на верхней/нижней остановках;
- концевые выключатели под платформой на рамке безопасности.

Наименование	Цена (в руб.)	Кол-во (ед.)	Стоимость (в руб.)
Вертикальная подъемная платформа «ПрофЛифт-2», Н-500 мм	256 000,00	1	256 000,00
Калитка на верхнюю съездную площадку	20 000,00	1	20 000,00
Навес (крыша)	35 000,00	1	35 000,00
Беспроводная система вызова помощи (приемник + 3 кнопки)	13 000,00	1	13 000,00
ИТОГО (в т.ч. НДС) без учета доставки и монтажа			324 000,00

Подъемник в наличии. Отгрузка в течение 2-3 рабочих дней со дня 100% предоплаты.

Дополнительная опция

Наименование	Стоимость +
Калитка на верхнюю съездную площадку с электрозамком	25 000,00

Общество с ограниченной ответственностью «Доступный мир»
 300034, Тульская область, город Тула, улица Софьи Перовской, дом 37, офис 5
 Тел./факс: (4872)33-80-70, 8-800-550-03-53
 ИНН/КПП 7107130703/710701001 ОГРН 1197154000361
 р/с 40702810366000011175 в Отделение №8604 Сбербанка России г.Тула
 к/с 30101 810300000000608 БИК 047003608
 mailto: mail@bezpregrad.com адрес сайта: www.bezpregrad.com

1. Технические характеристики	
Грузоподъемность, до кг	360
Привод	винтовой
Высота подъема max, м	0,5
Число остановок	2 (крайние нижняя и верхняя)
Скорость подъема, м/сек	0,083
Внутренние размеры платформы, мм (ширина, глубина)	900x1250
Калитка	открываемые вручную
Крепление	анкерные болты, к бетонной подушке
Температурный режим	+40 / -25 °С, влажность 35-98%
Напряжение сети электропитания, В/Гц	220/50
2. Устройства безопасности	
Тип	страховочная гайка на винтах
Выключатели безопасности	кнопка аварийной остановки (3 шт.)
Концевые выключатели	разрываемая цепь управления

Нам доверяют:



Перечень оказываемых услуг:

- проектирование
- выезд специалиста на замер
- доставка оборудования
- монтаж и пусконаладочные работы
- полное техническое освидетельствование
- техническое обслуживание

Ссылка на реализованные проекты <http://bezpregrad.com/potfolio-elevators.html>

Мы рады будем начать долгое и плодотворное сотрудничество с Вашей компанией!

Общество с ограниченной ответственностью «Доступный мир»
300034, Тульская область, город Тула, улица Софьи Перовской, дом 37, офис 5
Тел./факс: (4872)33-80-70, 8-800-550-03-53
ИНН/КПП 7107130703/710701001 ОГРН 1197154000361
р/с 40702810366000011175 в Отделение №8604 Сбербанка России г.Тула
к/с 30101 810300000000608 БИК 047003608
mailto: mail@bezpregrad.com адрес сайта: www.bezpregrad.com

