

Согласовано		Взам. инв. №	
Подпись и дата			
Инв. № подл.			

20-1598/21М					
"Капитальный ремонт помещений Центральной городской библиотеки муниципального бюджетного учреждения культуры "Единая сеть библиотек" по адресу: г. Сорск, ул. Кирова, 36"					
Изм.	Кол. уч.	Лист	Недок.	Подпись	Дата
ГИП		Баинова			03.21
Разраб.		Сарайкина			03.21
Функциональное зонирование				Стадия	Лист
				Р	1
				Листов	7
				ИП Морозова Н.Г.	








Зона культурных коммуникаций/  
читальный зал

Вид сверху

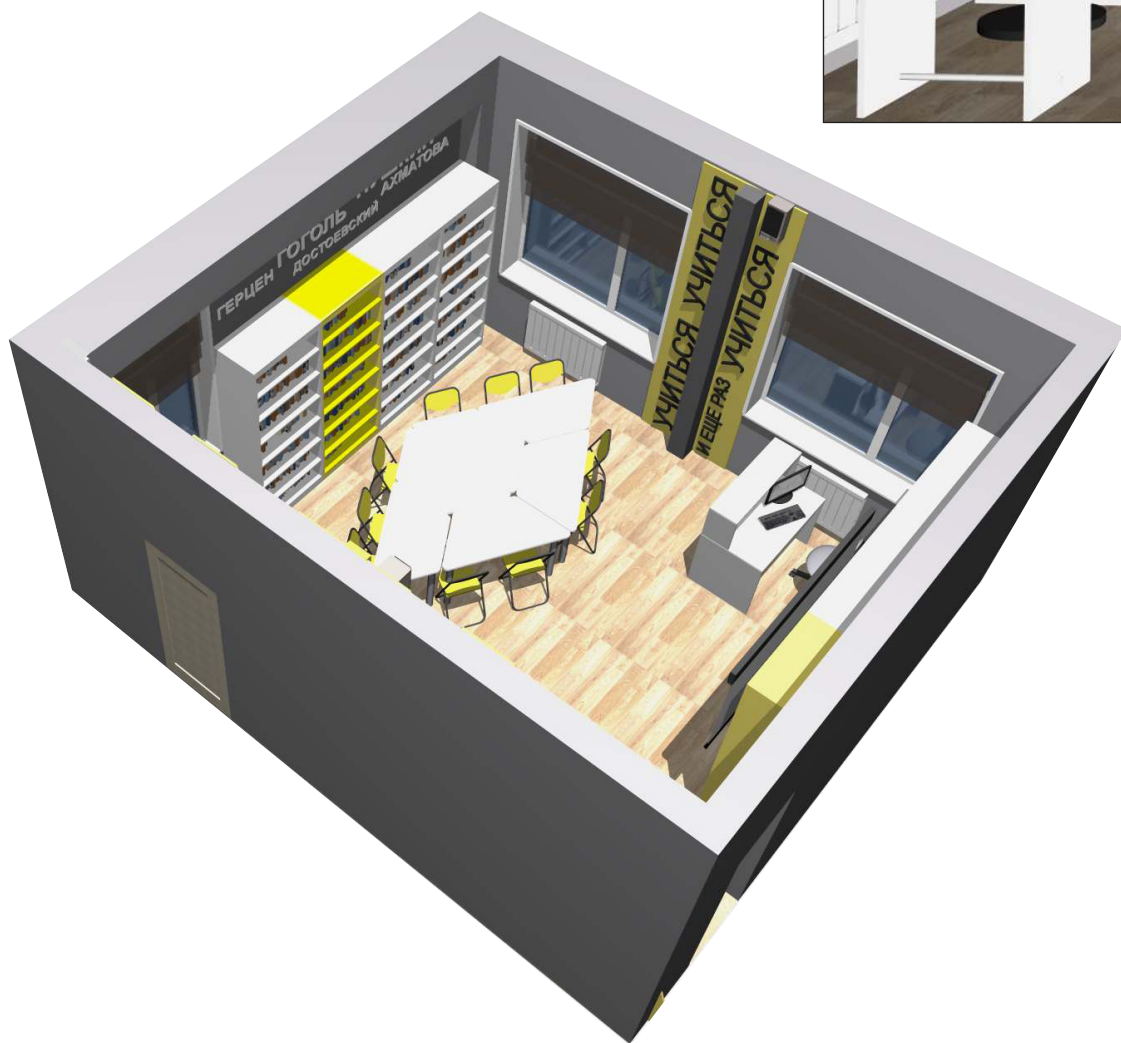

Вид 1

1. Стены - окраска интерьерными красками .  
Номера колеров даны по каталогу Тиккурила Симфония.
2. Полы - керамогранит "под дерево".
3. Потолок - окраска интерьерными красками.

Стены	Пол
H499	X300

						20-1598/21М		
						"Капитальный ремонт помещений Центральной городской библиотеки муниципального бюджетного учреждения культуры "Единая сеть библиотек" по адресу: г. Сорск, ул. Кирова, 36"		
Изм.	Кол. уч.	Лист	Недок	Подпись	Дата	Стадия	Лист	Листов
ГИП		Баинова			03.21	Р	3	
Разраб.		Сарайкина			03.21			
						Функциональное зонирование		ИП Морозова Н.Г.

Согласовано

Взам. инв. №

Подпись и дата

Инв. № подл.



**Зона культурных коммуникаций/  
читальный зал**



Вид сверху



Вид 2

1. Стены - окраска интерьерными красками.  
Номера колеров даны по каталогу Тиккурила Симфония.
2. Полы - керамогранит "под дерево".
3. Потолок - окраска интерьерными красками.

Стены	Пол
H499	X300

						20-1598/21М			
						"Капитальный ремонт помещений Центральной городской библиотеки муниципального бюджетного учреждения культуры "Единая сеть библиотек" по адресу: г. Сорск, ул. Кирова, 36"			
Изм.	Кол. уч.	Лист	Недок	Подпись	Дата		Стадия	Лист	Листов
							Р	4	
ГИП		Баинова			03.21				
Разраб.		Сарайкина			03.21	Зона культурных коммуникаций/ читальный зал			ИП Морозова Н.Г.

Согласовано

Взам. инв. №


Подпись и дата

Инв. № подл.






Вид 3

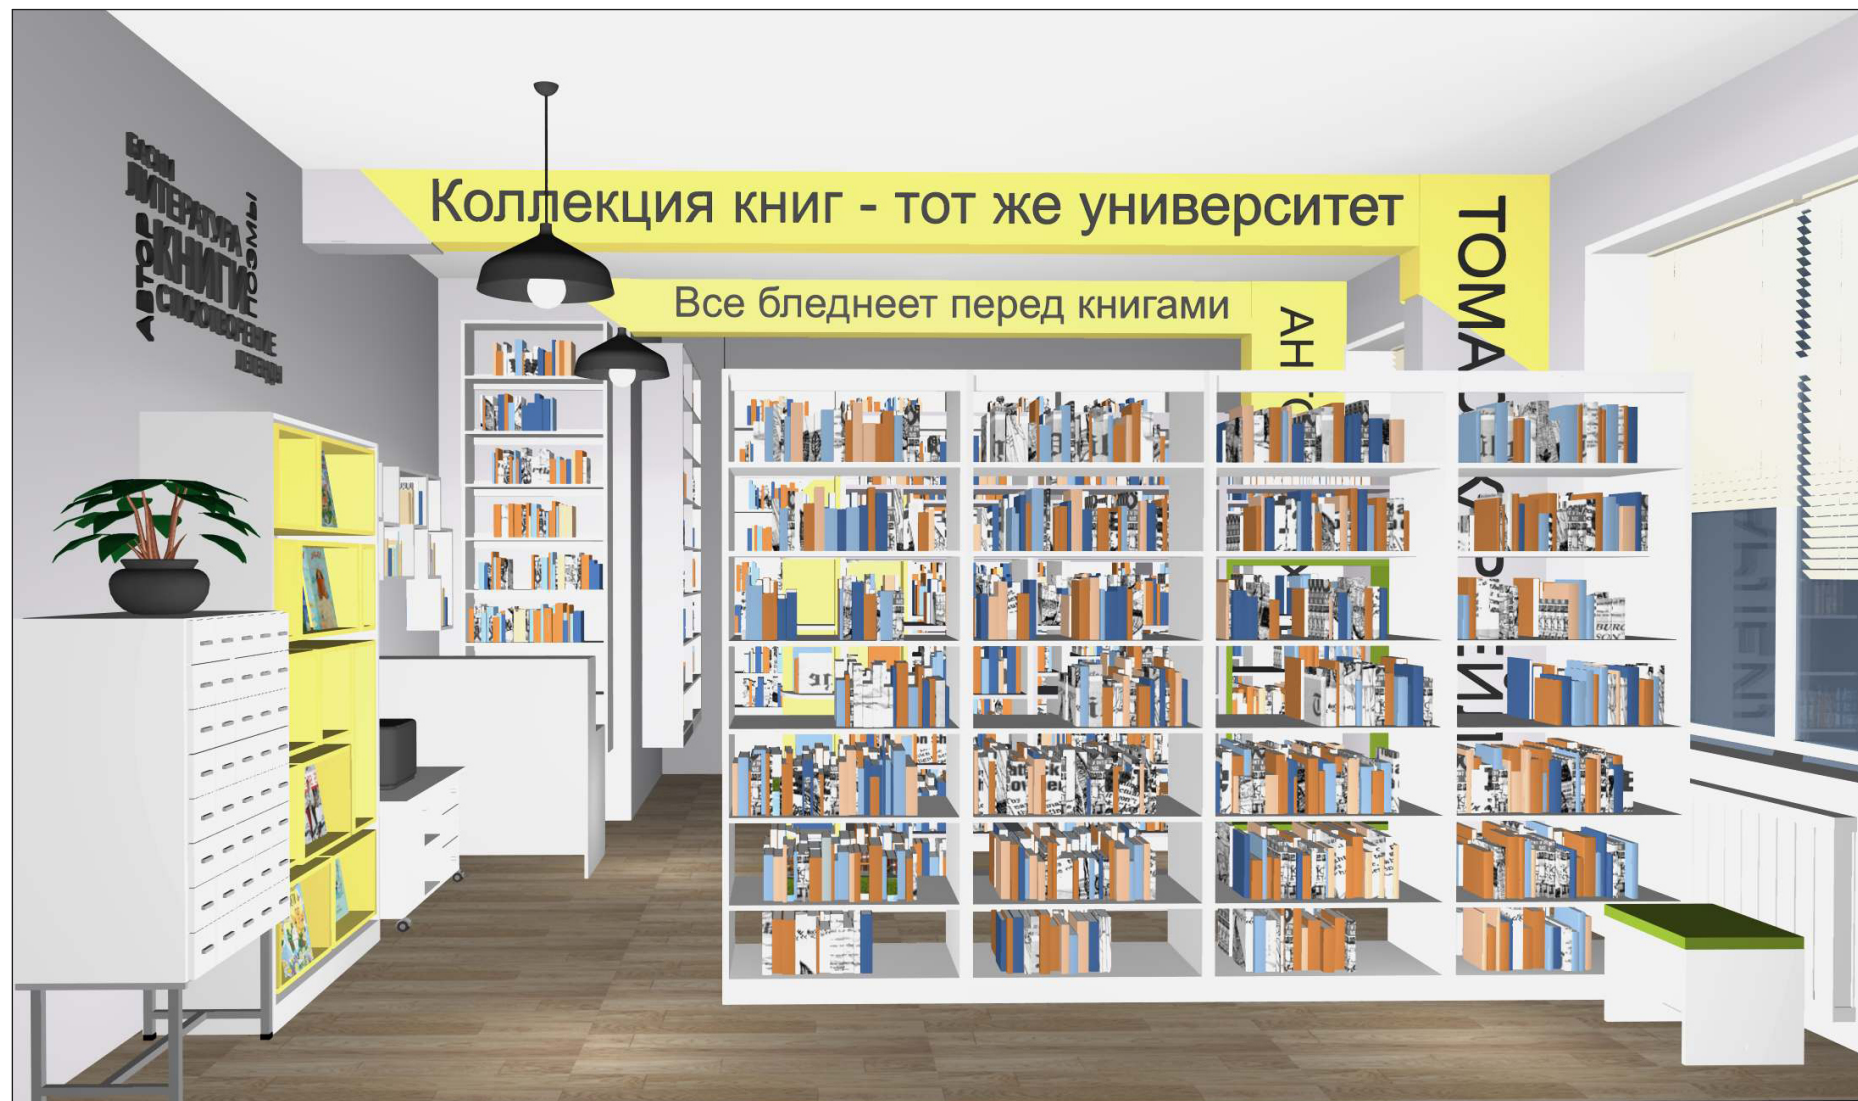

Вид 2

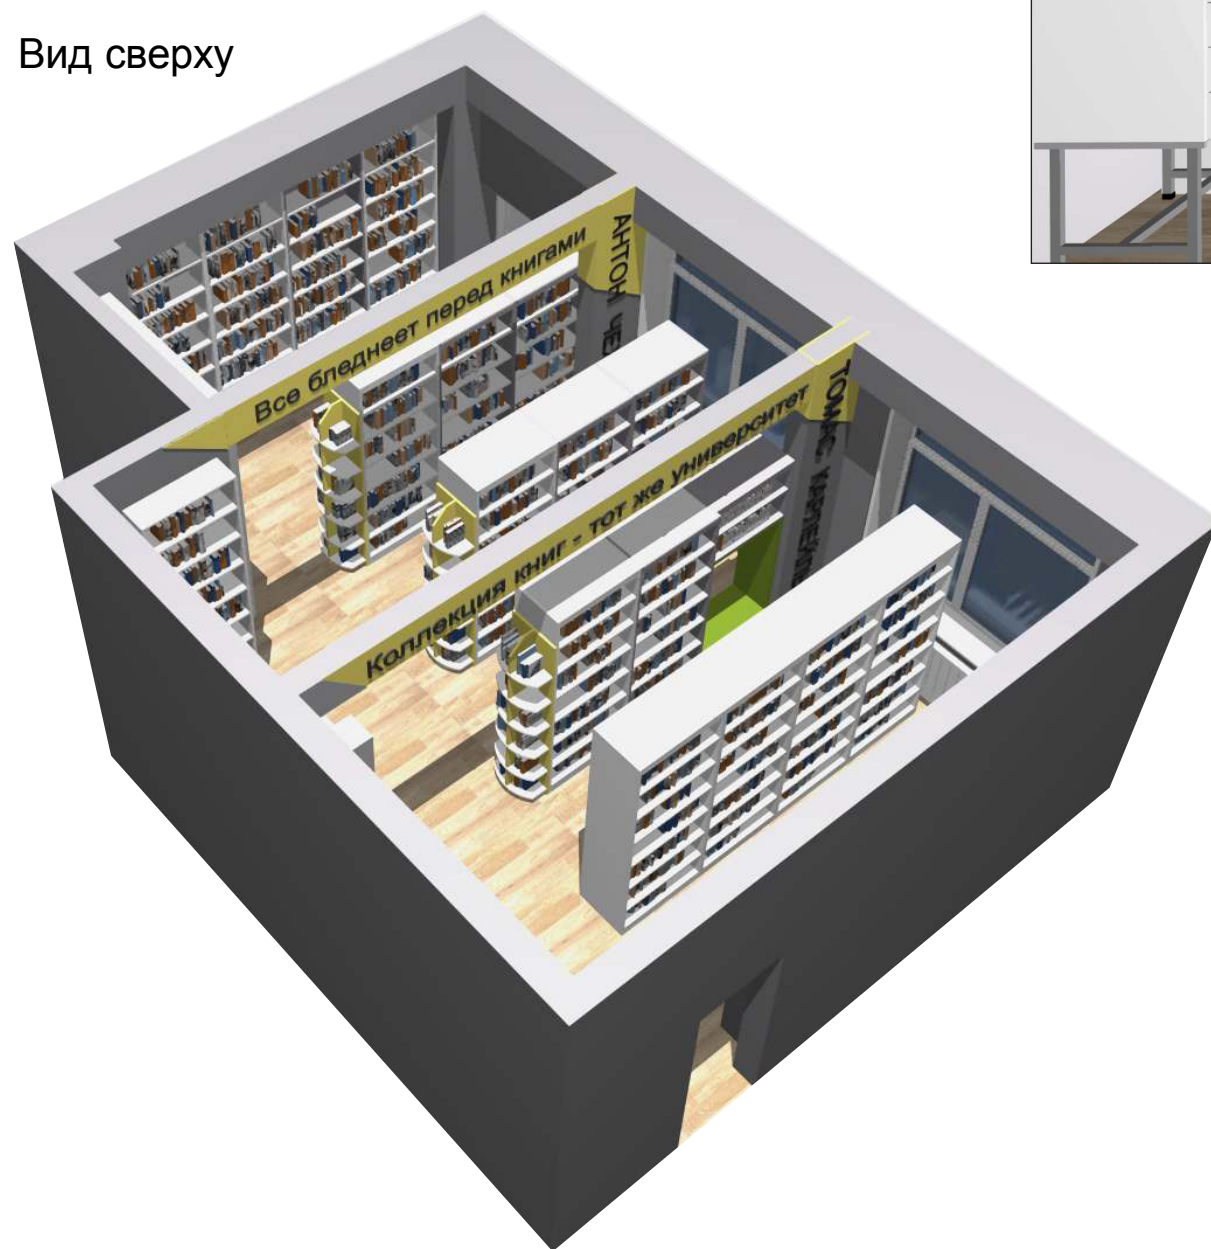

Вид сверху

**Зона выдачи литературы на дом**

1. Стены - окраска интерьерными красками. Номера колеров даны по каталогу Тиккурила Симфония.
2. Полы - керамогранит "под дерево".
3. Потолок - окраска интерьерными красками.

Стены	Пол
H499	X300

						20-1598/21М			
						"Капитальный ремонт помещений Центральной городской библиотеки муниципального бюджетного учреждения культуры "Единая сеть библиотек" по адресу: г. Сорск, ул. Кирова, 36"			
Изм.	Кол. уч.	Лист	Недок.	Подпись	Дата		Стадия	Лист	Листов
							Р	5	
ГИП		Баинова			03.21	Зона выдачи литературы на дом	ИП Морозова Н.Г.		
Разраб.		Сарайкина			03.21				


Согласовано

Взам. инв. №

Подпись и дата

Инв. № подл.




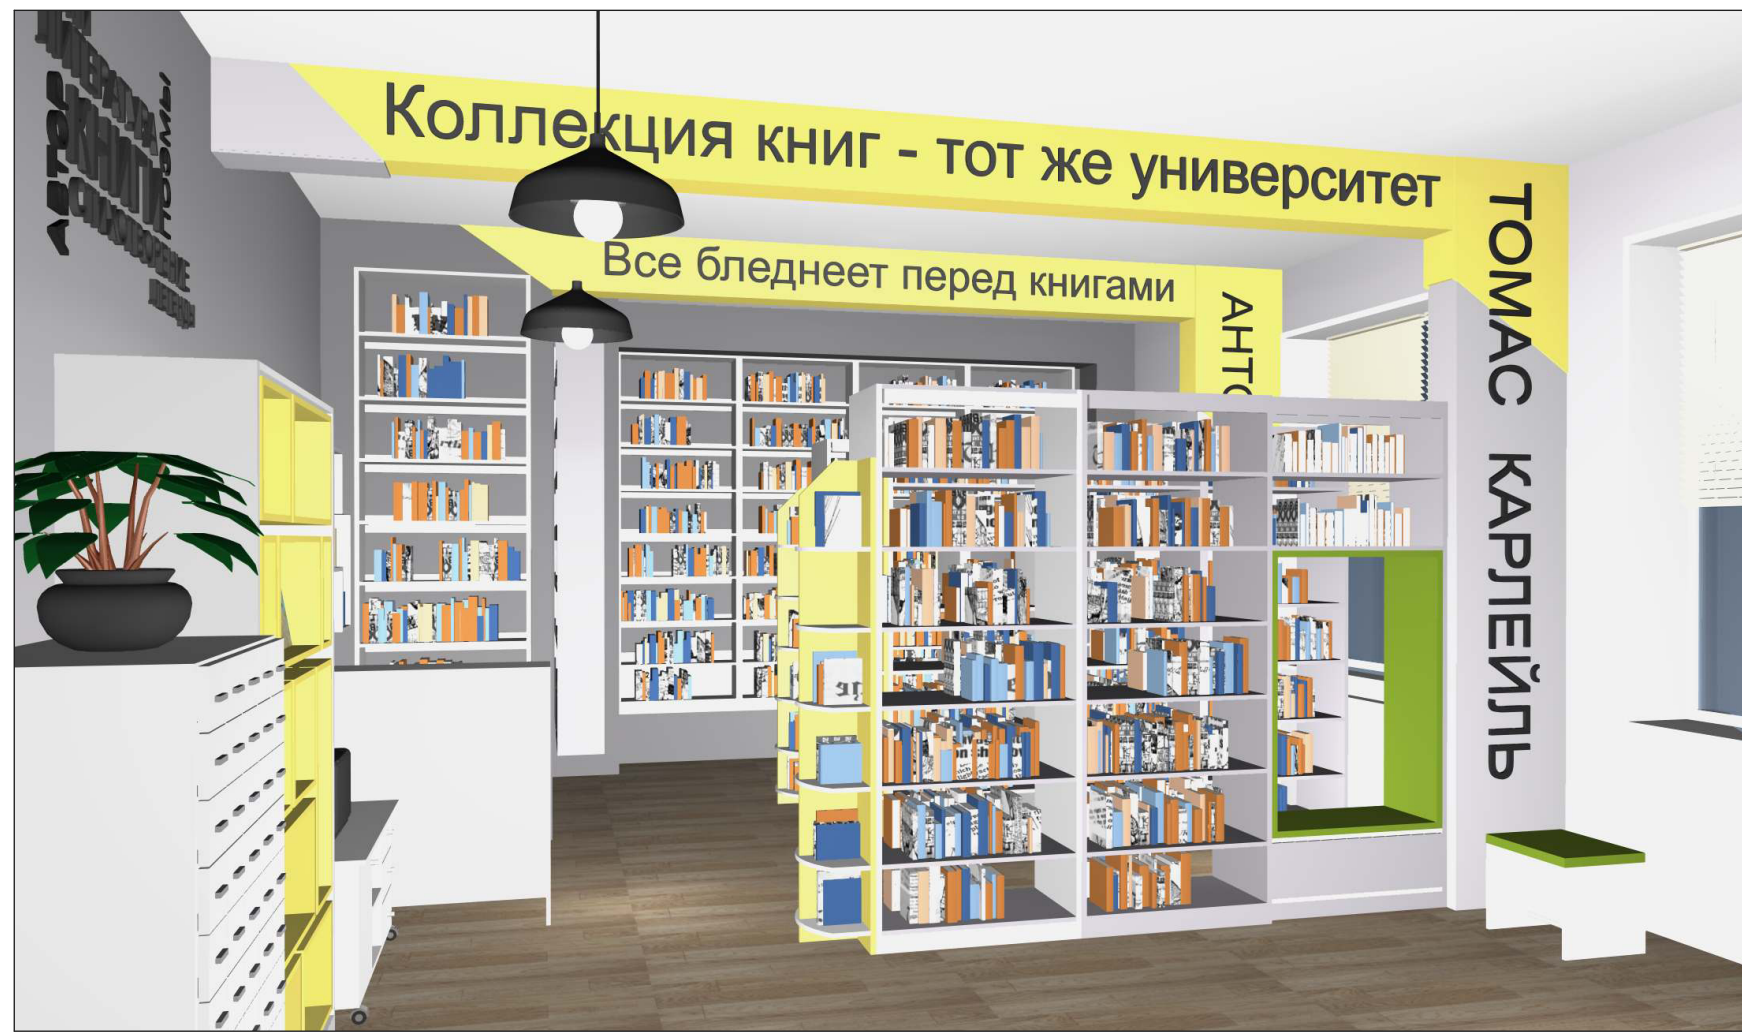


**Зона выдачи литературы на дом**

Вид 3

1. Стены - окраска интерьерными красками. Номера колеров даны по каталогу Тиккурила Симфония.
2. Полы - керамогранит "под дерево".
3. Потолок - окраска интерьерными красками.

Стены	Пол
H499	X300

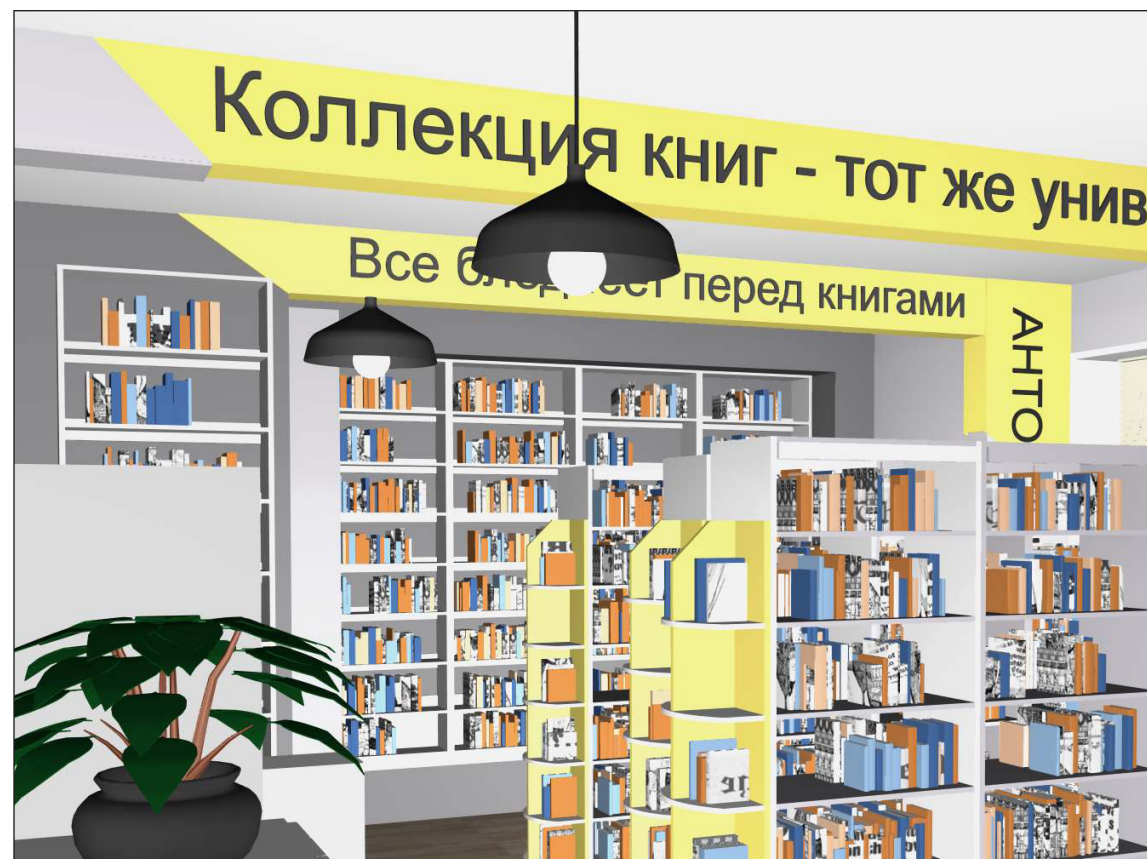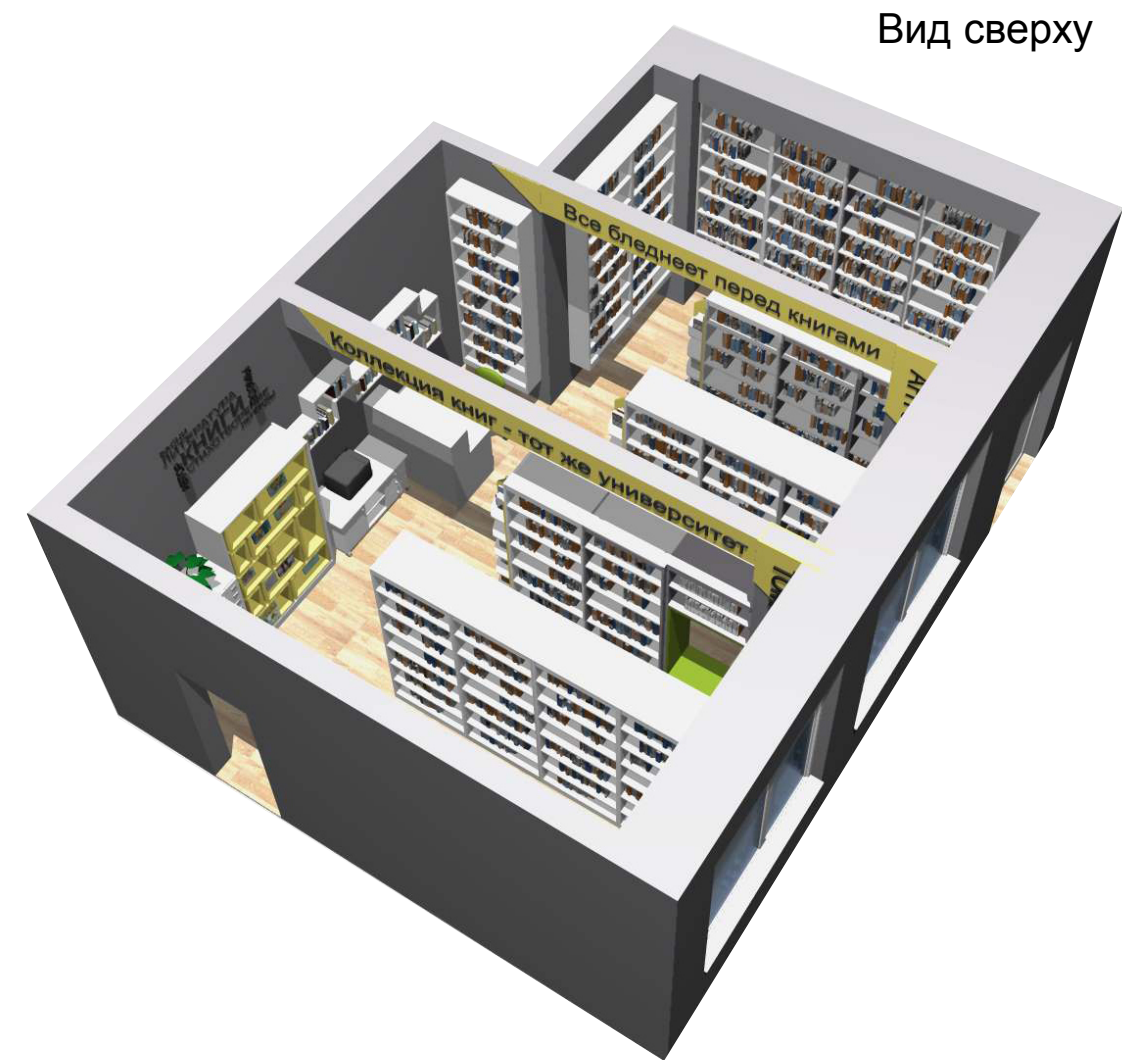

Вид 4

						20-1598/21M			
						"Капитальный ремонт помещений Центральной городской библиотеки муниципального бюджетного учреждения культуры "Единая сеть библиотек" по адресу: г. Сорск, ул. Кирова, 36"			
Изм.	Кол. уч.	Лист	Недок	Подпись	Дата		Стадия	Лист	Листов
							Р	6	
ГИП		Баинова			03.21				
Разраб.		Сарайкина			03.21				
						Зона выдачи литературы на дом	ИП Морозова Н.Г.		

Согласовано

Взам. инв. №

Подпись и дата


Инв. № подл.



Вид сверху



Вид 1

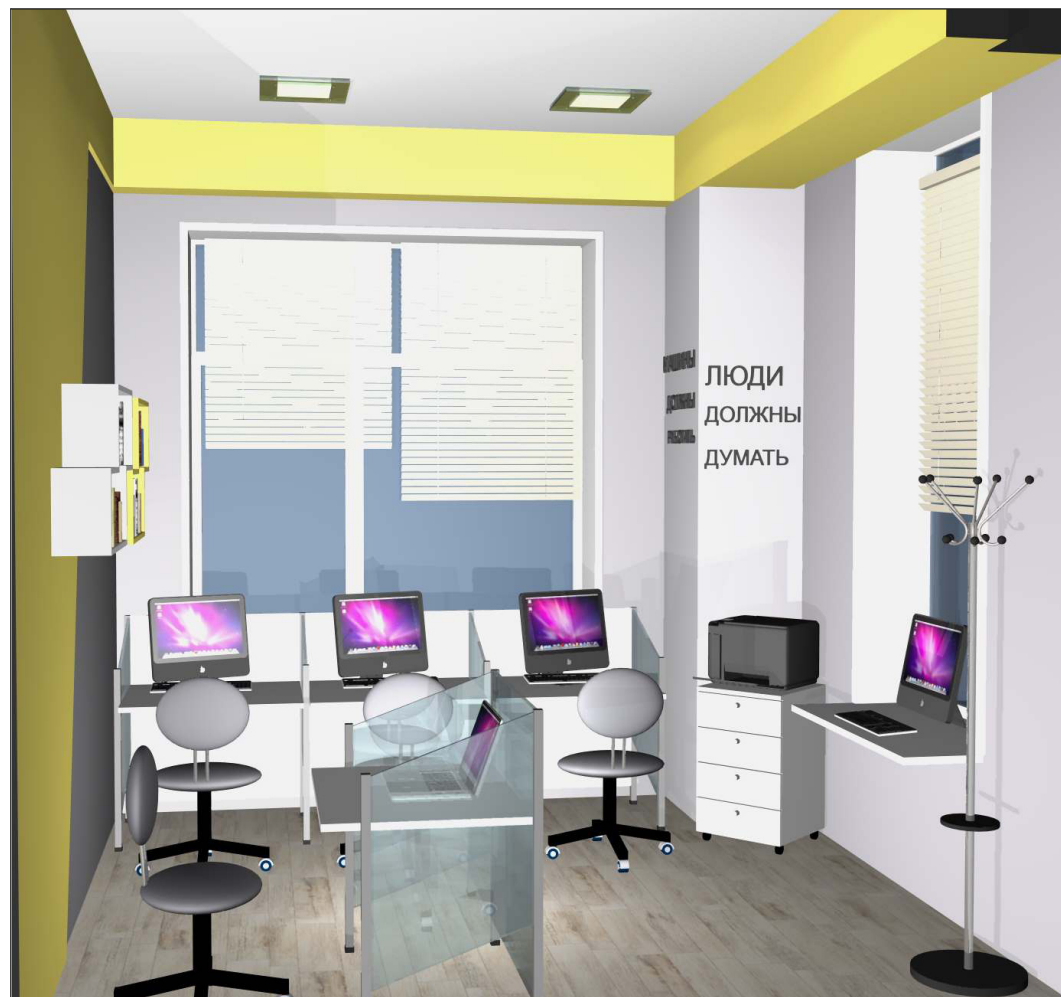

Вид 2



**Зона свободного доступа к Интернет ресурсам**

1. Стены - окраска интерьерными красками. Номера колеров даны по каталогу Тиккурила Симфония.
2. Полы - керамогранит "под дерево".
3. Потолок - окраска интерьерными красками.

Стены	Пол
H499	X300
	под дерево

Согласовано

Взам. инв. №

Подпись и дата

Инв. № подл.

						20-1598/21М			
						"Капитальный ремонт помещений Центральной городской библиотеки муниципального бюджетного учреждения культуры "Единая сеть библиотек" по адресу: г. Сорск, ул. Кирова, 36"			
Изм.	Кол. уч.	Лист	Недок	Подпись	Дата		Стадия	Лист	Листов
							Р	7	
ГИП		Баинова			03.21				
Разраб.		Сарайкина			03.21				
						Зона свободного доступа к Интернет ресурсам		ИП Морозова Н.Г.	