

КОНЦЕПЦИЯ ИНТЕРЬЕРА
Ижемская детская библиотека МБУК «Ижемская МБС».

Адрес объекта: проектирования-Республика Коми, Ижемский район,
с.Ижма, ул.Хатанзейского, д.52



Общие указания:

Данный комплект чертежей марки АИ по разработке дизайна интерьера помещений для Объекта - Ижемская детская библиотека МБУК «Ижемская МБС», расположенного по адресу: проектирования-Республика Коми, Ижемский район, с.Ижма, ул.Хатанзейского, д.52.

Рабочий проект интерьера разработан на основании исходных данных предоставленных Заказчиком.

Существующие конструкции: наружные стены деревянные бревенчатые, обшиты сайдингом, фундамент - бетонный, перекрытия деревянные, внутренние перегородки из дерева.

Чертежи проекта выполнены на основании обмеров существующих конструкций. В проекте минимально учтена кривизна существующих стен, колонн и перекрытий. Размеры уточнять по месту. Условным знаком " * " обозначены размеры, особо требующие уточнения в процессе ведения строительных работ.

Детализированные чертежи решений, указанных в проекте выполняются производителем работ, согласовываются с автором проекта. Отступления от указанных в проекте решений необходимо согласовывать с автором проекта.

Все строительные работы производить в соответствии с установленной технологией, действующими нормами и правилами ведения работ по технике безопасности.

Технические решения, принятые в рабочих чертежах, соответствуют требованиям экологических, санитарно-гигиенических, противопожарных и других норм, действующих на территории Российской Федерации, и обеспечивают безопасную для жизни и здоровья людей эксплуатацию объекта при соблюдении предусмотренных рабочими чертежами мероприятий.

Технико-экономические показатели:

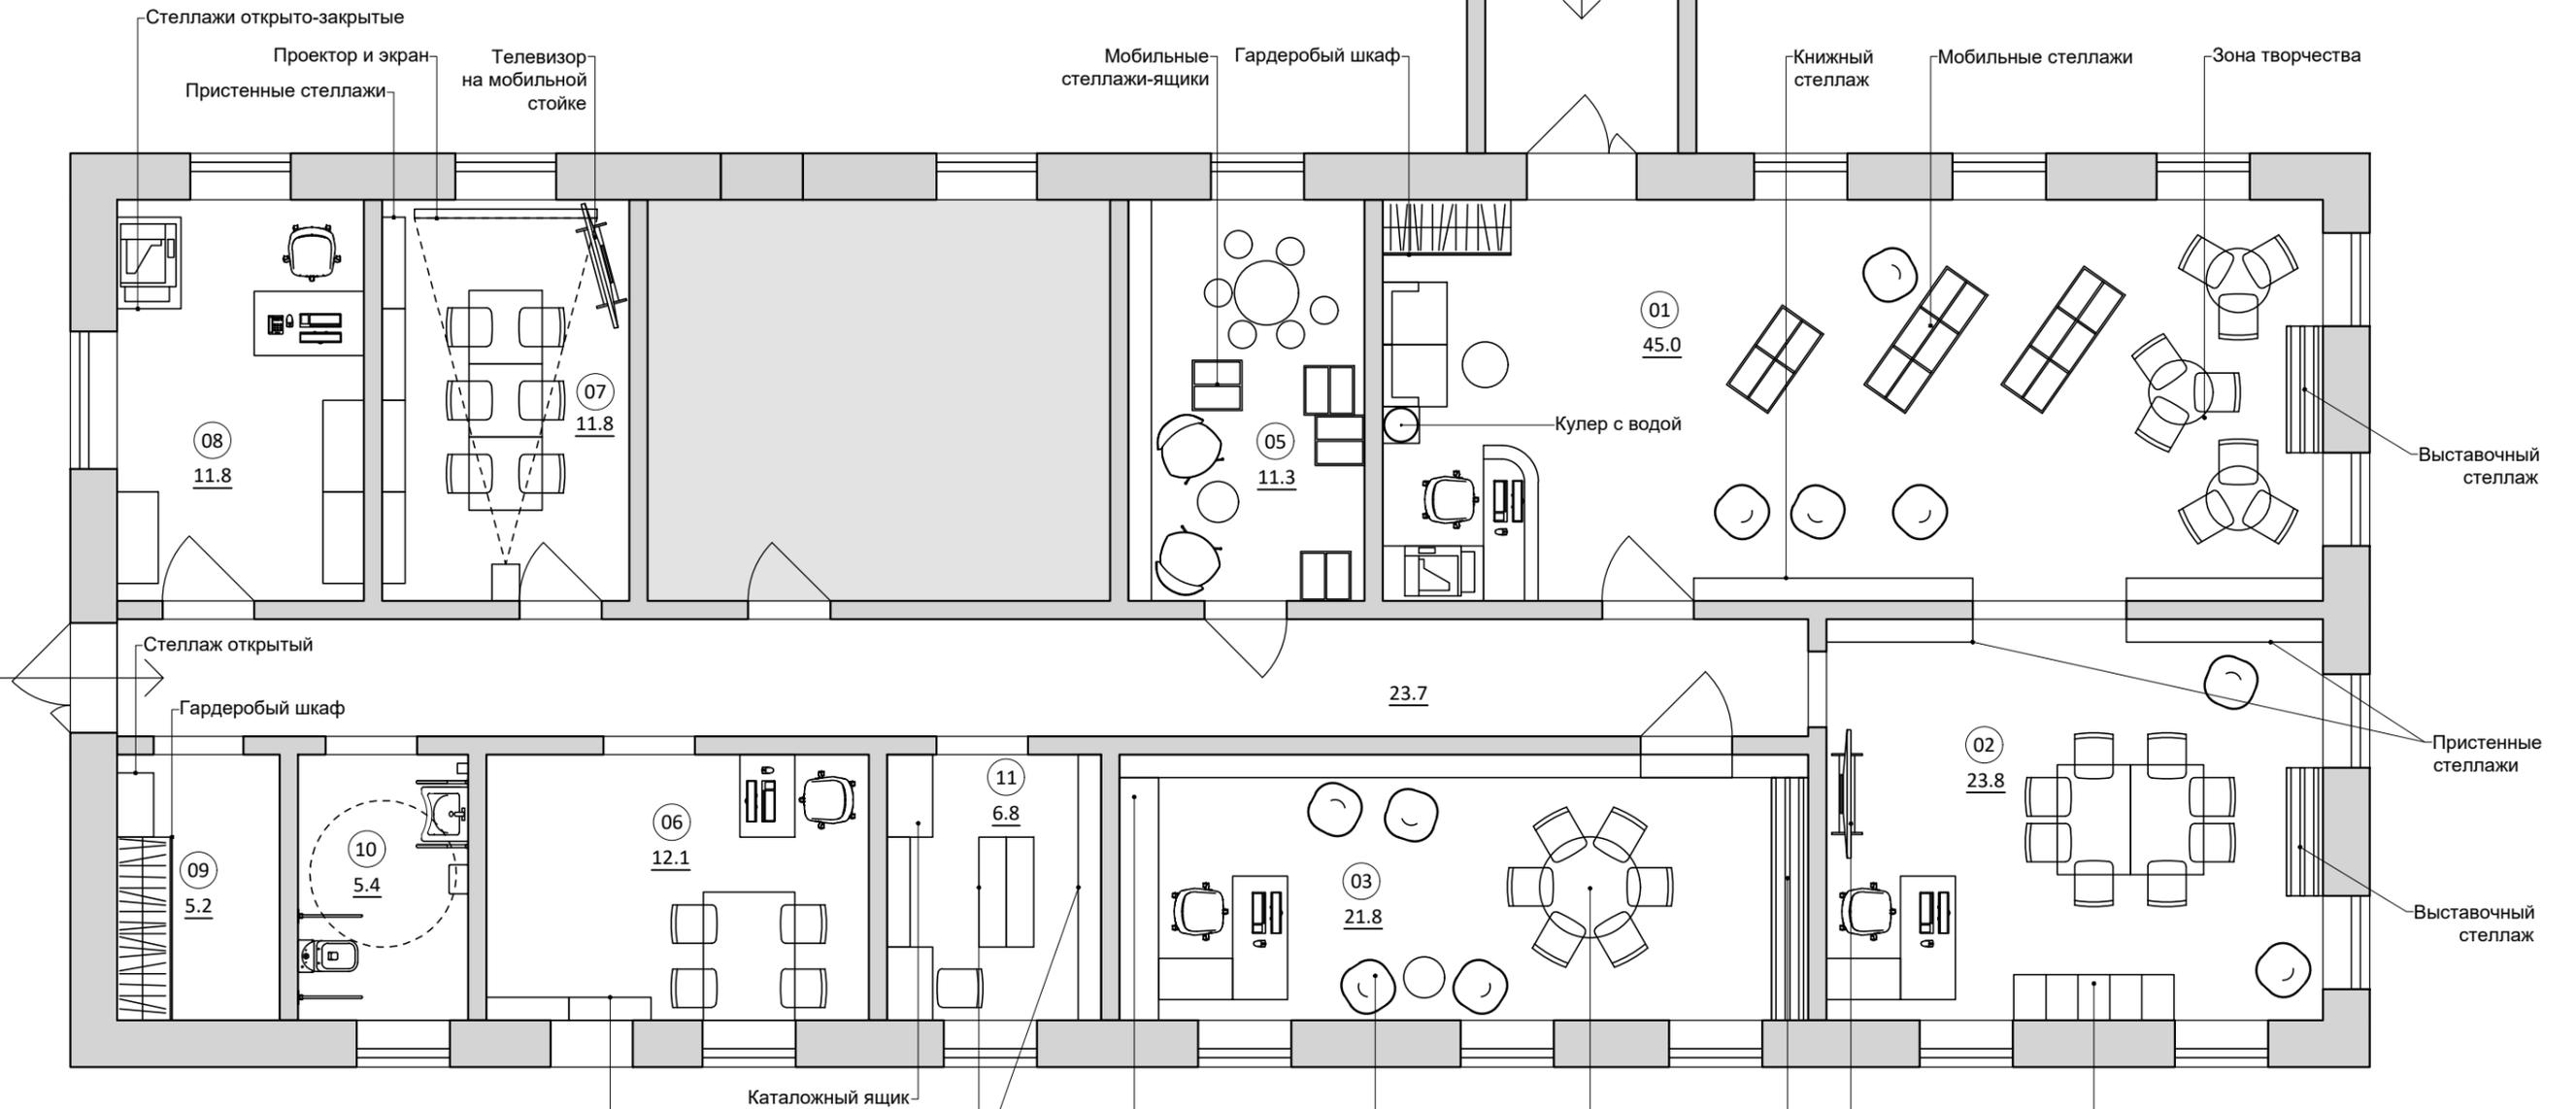
Поз.	Наименование	Количество
1	Общая площадь	178.5 м2
2	Полезная площадь	175.1 м2
4	Количество рабочих мест	4

Ведомость чертежей.

Лист	Наименование листа	Примечания
1	Общие данные. Ведомость чертежей.	
2	План расстановки мебели и оборудования.	
3	Схема функционального зонирования.	
4	План расстановки мебели и оборудования с размерами.	
5	План размещения светильников и выключателей, схема включения.	
6	План привязки светильников.	
7	План расстановки электрических розеток и СКС.	
8	План полов с раскладкой напольных покрытий.	
9	Схема окраски.	
10	Ведомость отделки помещений.	
11	Спецификация светильников. Спецификация электроустановочных элементов.	
12-21	Спецификация предметов мебели и декора.	
22-23	3D-схема помещения.	

				Ижемская детская библиотека МБУК «Ижемская МБС».	СТАДИЯ	ЛИСТ	ЛИСТОВ
					ЭП	1	23
				Общие данные. Ведомость чертежей.	nkrpv.com		

План расстановки мебели.

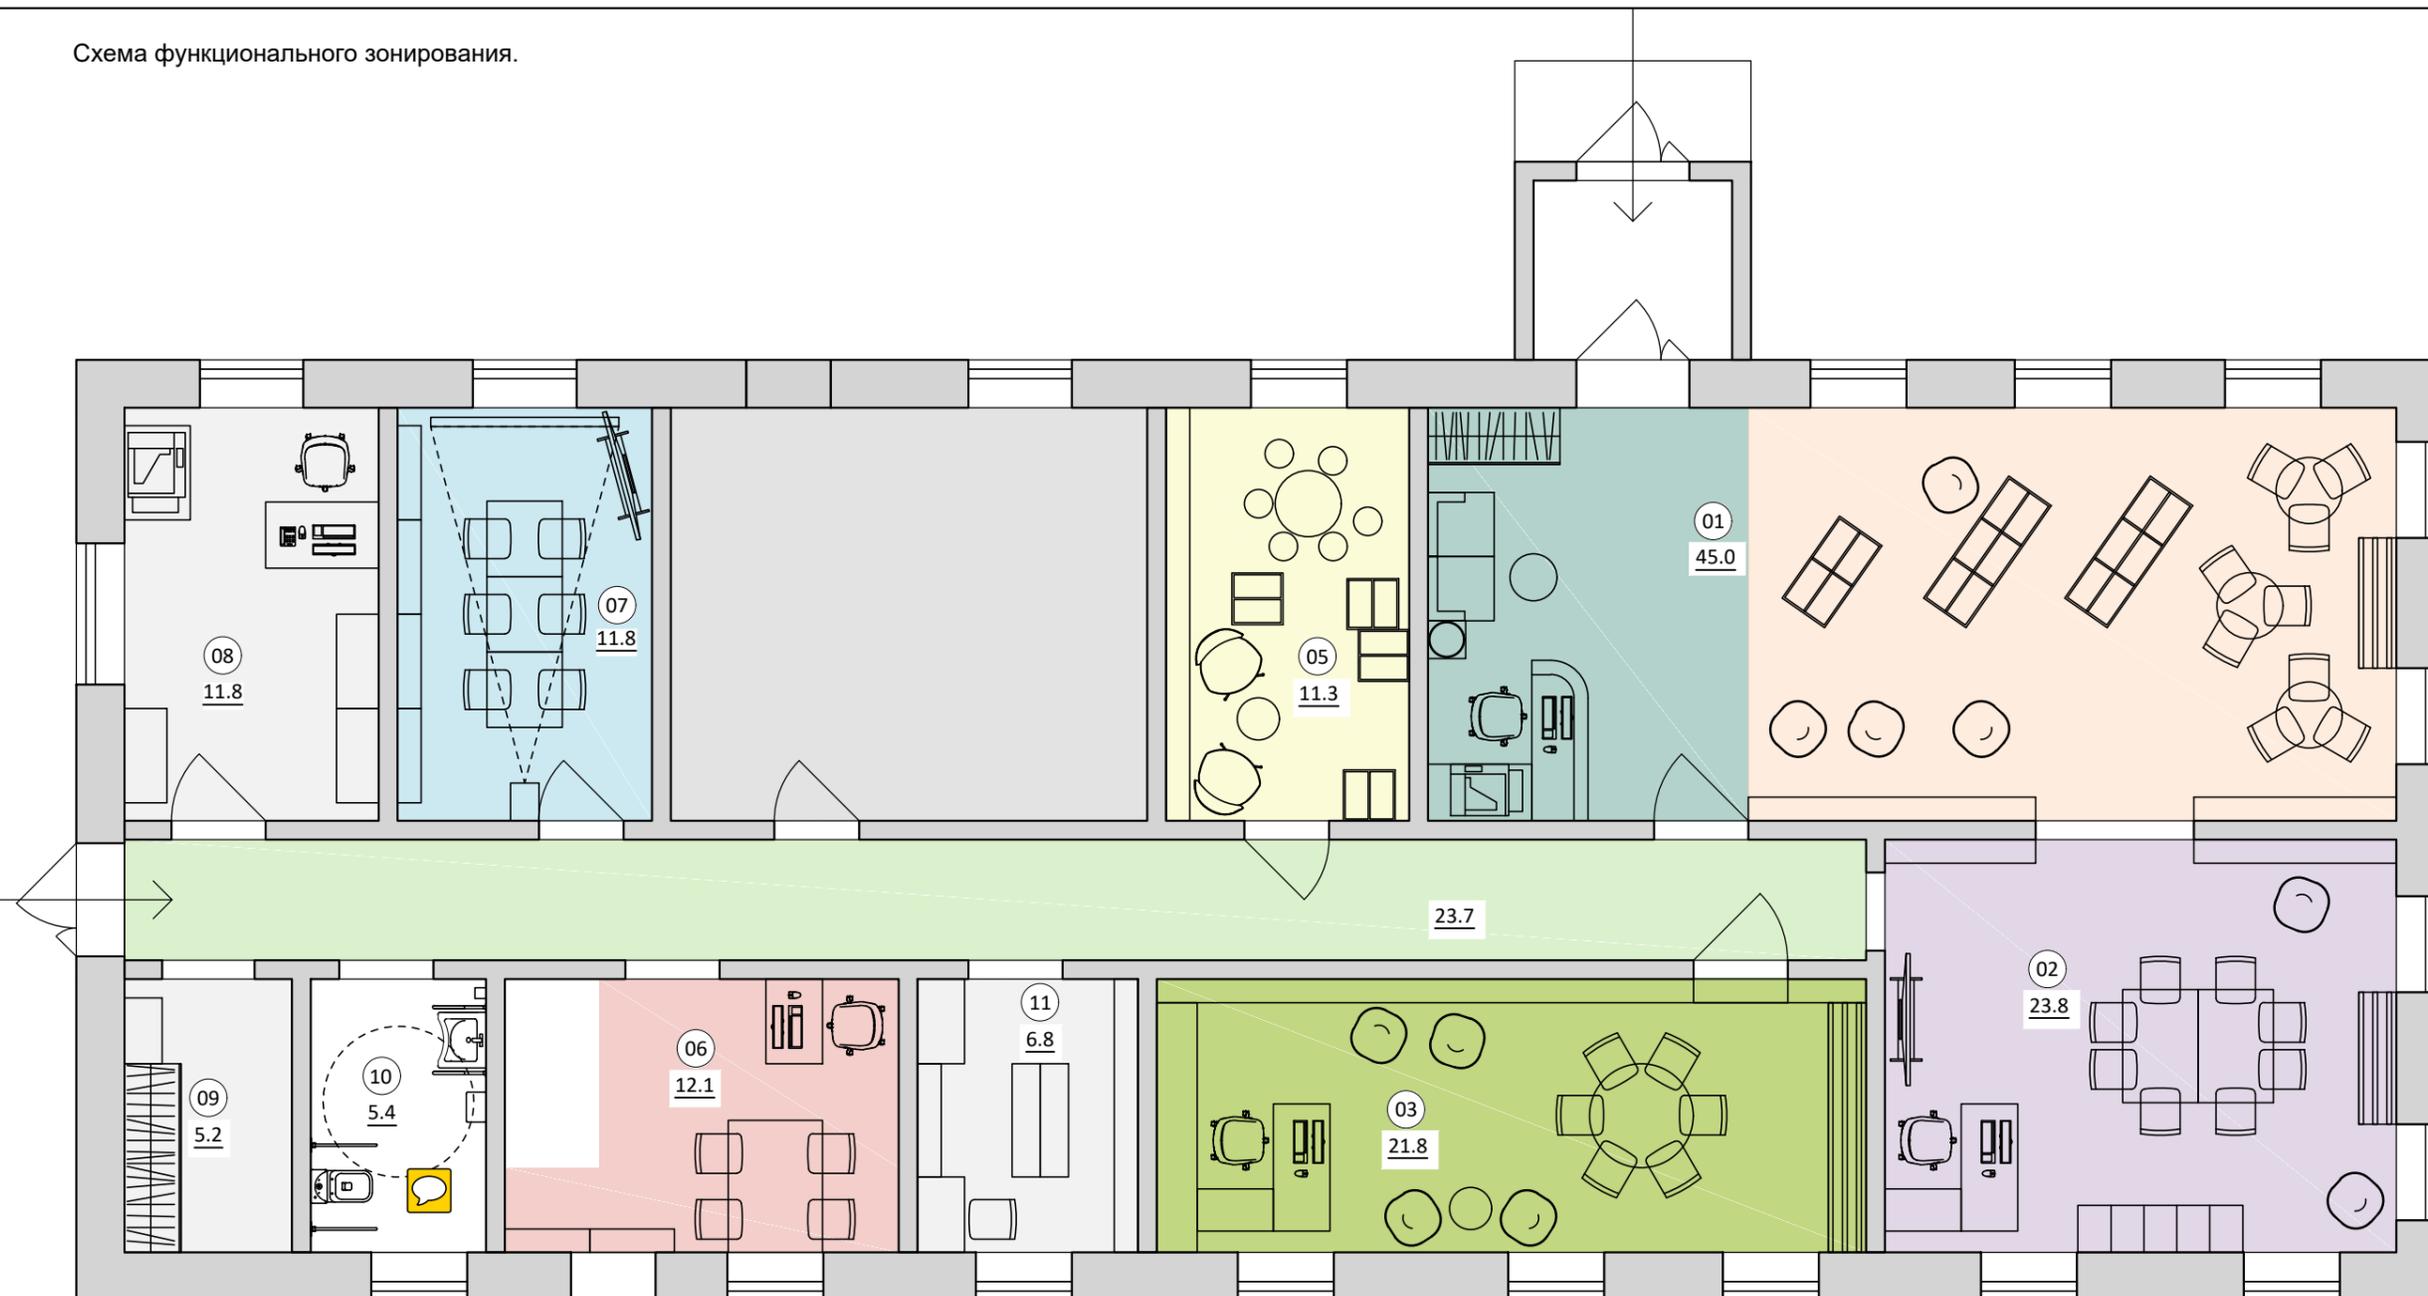


Экспликация помещений		
N	Наименование	Площадь, м ²
01	Холл с зоной кафе и журналов	45.0
02	Многофункциональный зал	23.8
03	Читальный зал / краеведение	21.8
04	Коридор / выставка	23.7
05	Детский зал / игровая	11.3
06	Интерактивный зал	12.1
07	Зал мастер-классов и творчества	11.8
08	Служебное помещение	11.8
09	Служебное помещение	5.2
10	Сан.узел	5.2
11	Комната хранения фонда	6.8
Итого:		178.5

Пристенные стеллажи
 Стеллажи для хранения фонда
 Пристенные стеллажи
 Мягкие пуфы и столики между стеллажами
 Зона общения, клубов и кружков
 Выставочный стеллаж
 Журнальный стеллаж
 Телевизор на мобильной стойке

								Ижемская детская библиотека МБУК «Ижемская МБС».	СТАДИЯ	ЛИСТ	ЛИСТОВ
								Ижемская детская библиотека МБУК «Ижемская МБС».	ЭП	2	23
								План расстановки мебели.	nkrpv.com		

Схема функционального зонирования.

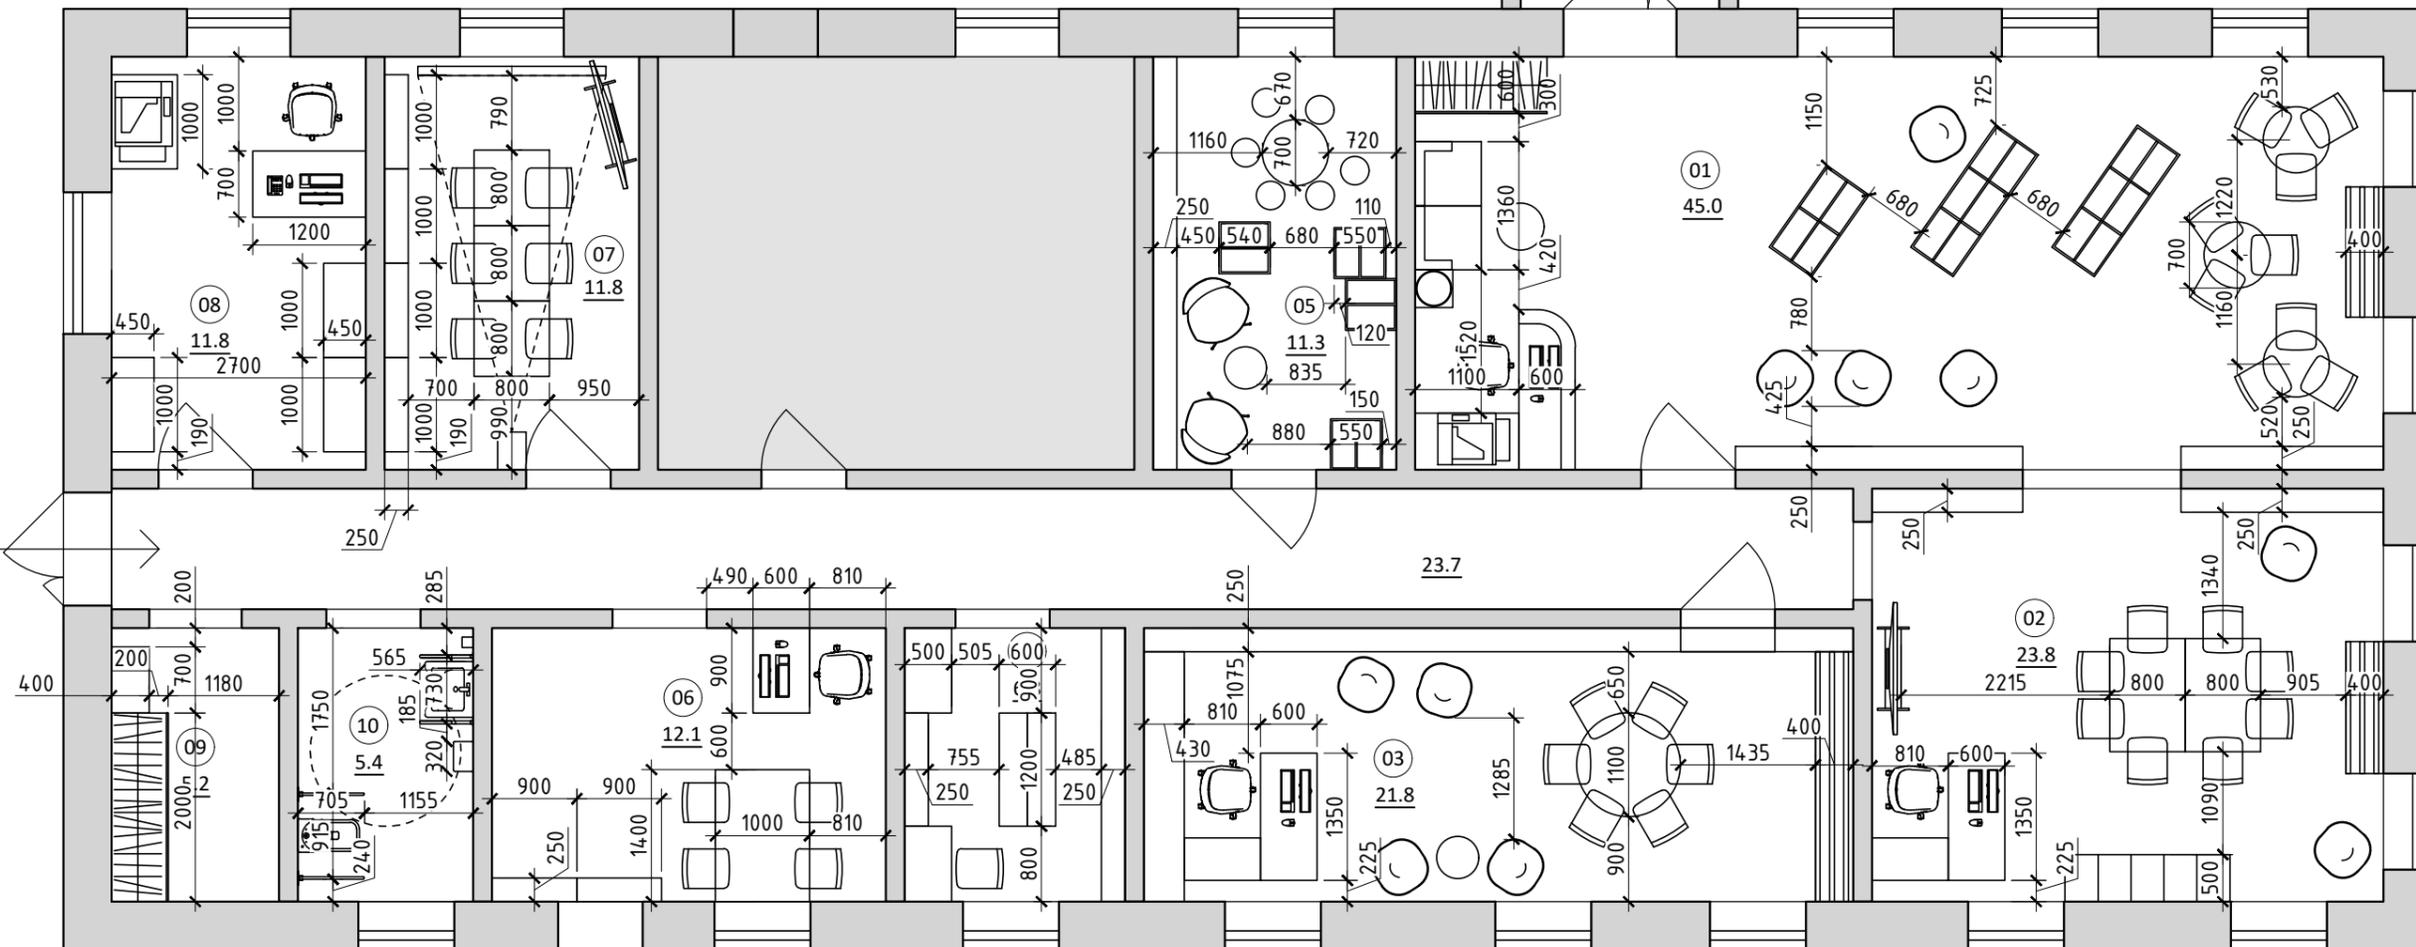


Экспликация помещений		
N	Наименование	Площадь, м ²
01	Холл с зоной кафе и журналов	45.0
02	Многофункциональный зал	23.8
03	Читальный зал / краеведение	21.8
04	Коридор / выставка	23.7
05	Детский зал / игровая	11.3
06	Интерактивный зал	12.1
07	Зал мастер-классов и творчества	11.8
08	Служебное помещение	11.8
09	Служебное помещение	5.2
10	Сан.узел	5.2
11	Комната хранения фонда	6.8
	Итого:	178.5

Условные обозначения

- Зона регистрации, информации и гардероба
- Зона творчества, общения, знакомства с новинками
- Многофункциональный зал
- Зона краеведения
- Детский зал
- Выставочная зона
- Зона технического творчества
- Информационная зона
- Служебная зона

				Ижемская детская библиотека МБУК «Ижемская МБС».	СТАДИЯ	ЛИСТ	ЛИСТОВ
					ЭП	3	23
				Схема функционального зонирования.	nkrpv.com		



Экспликация помещений

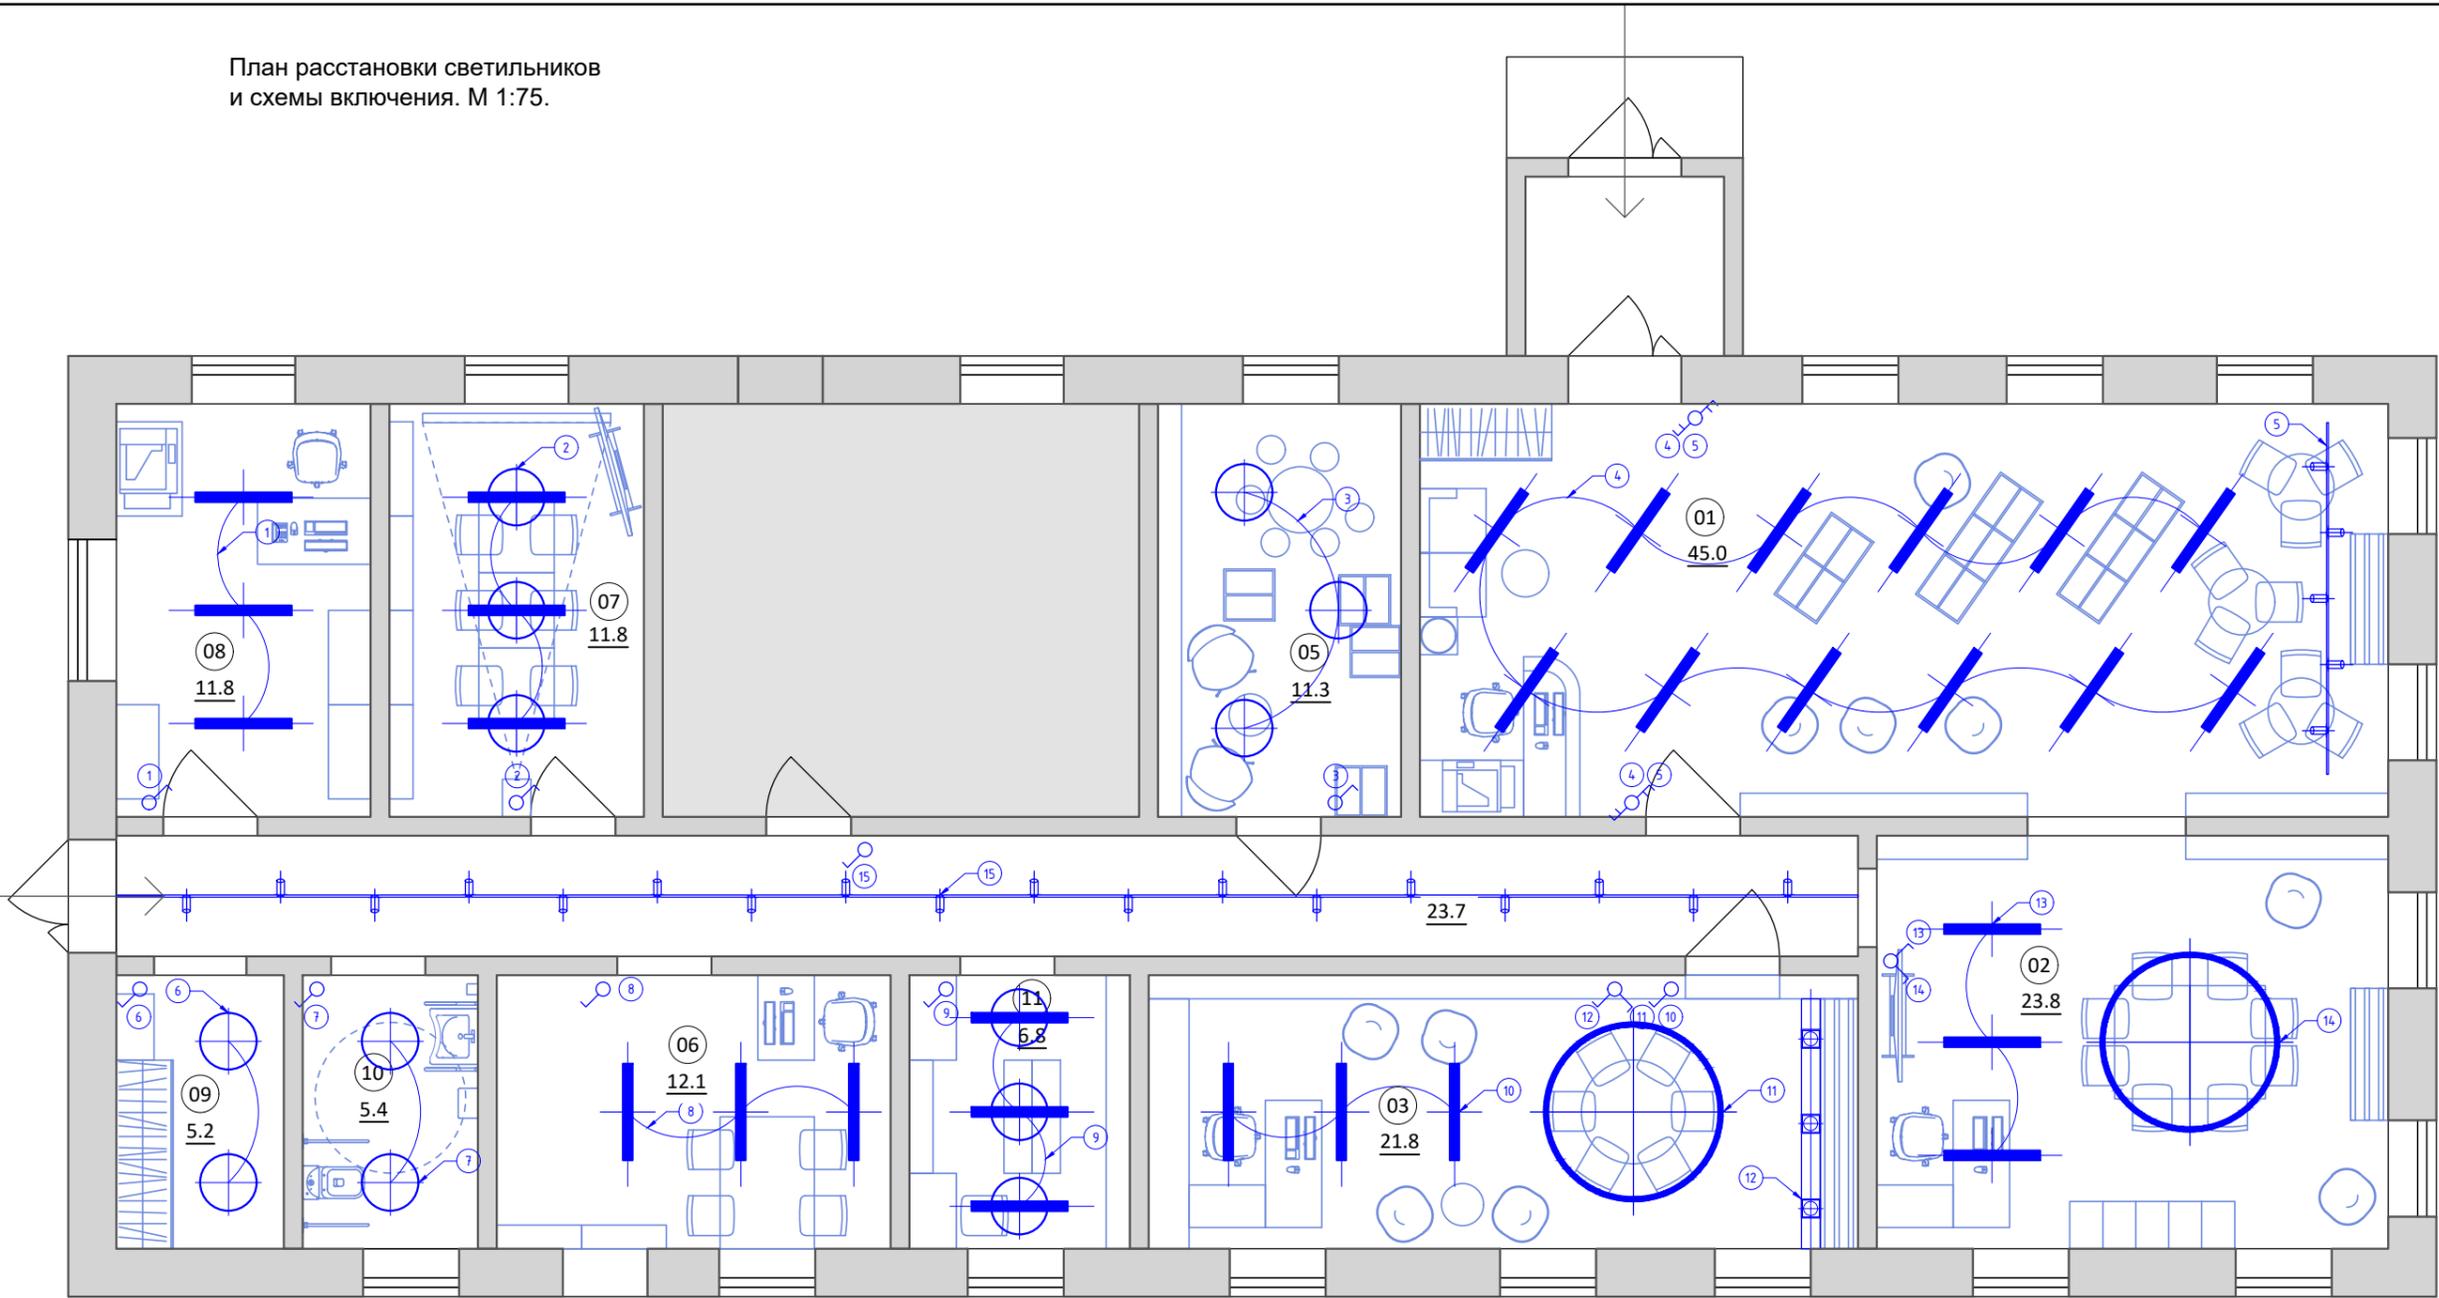
N	Наименование	Площадь, м²
01	Холл с зоной кафе и журналов	45.0
02	Многофункциональный зал	23.8
03	Читальный зал / краеведение	21.8
04	Коридор / выставка	23.7
05	Детский зал / игровая	11.3
06	Интерактивный зал	12.1
07	Зал мастер-классов и творчества	11.8
08	Служебное помещение	11.8
09	Служебное помещение	5.2
10	Сан.узел	5.2
11	Комната хранения фонда	6.8
Итого:		178.5

Примечание:

1. Перед заказом дверей, стеклянных перегородок и мебели все размеры проверить обмером по месту.

				Ижемская детская библиотека МБУК «Ижемская МБС».	СТАДИЯ	ЛИСТ	ЛИСТОВ
					ЭП	4	23
				План расстановки мебели и оборудования с размерами.	nkprv.com		

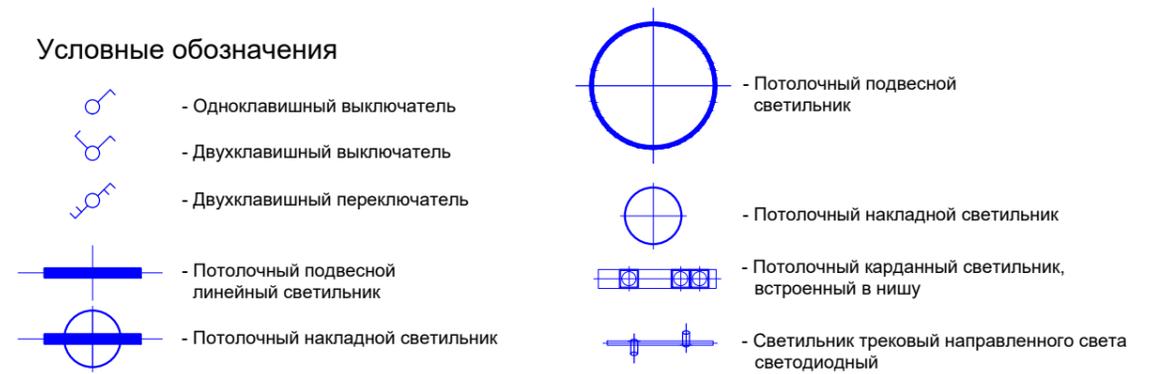
План расстановки светильников и схемы включения. М 1:75.



Экспликация помещений

N	Наименование	Площадь, м ²
01	Холл с зоной кафе и журналов	45.0
02	Многофункциональный зал	23.8
03	Читальный зал / краеведение	21.8
04	Коридор / выставка	23.7
05	Детский зал / игровая	11.3
06	Интерактивный зал	12.1
07	Зал мастер-классов и творчества	11.8
08	Службное помещение	11.8
09	Службное помещение	5.2
10	Сан.узел	5.2
11	Комната хранения фонда	6.8
	Итого:	178.5

Условные обозначения

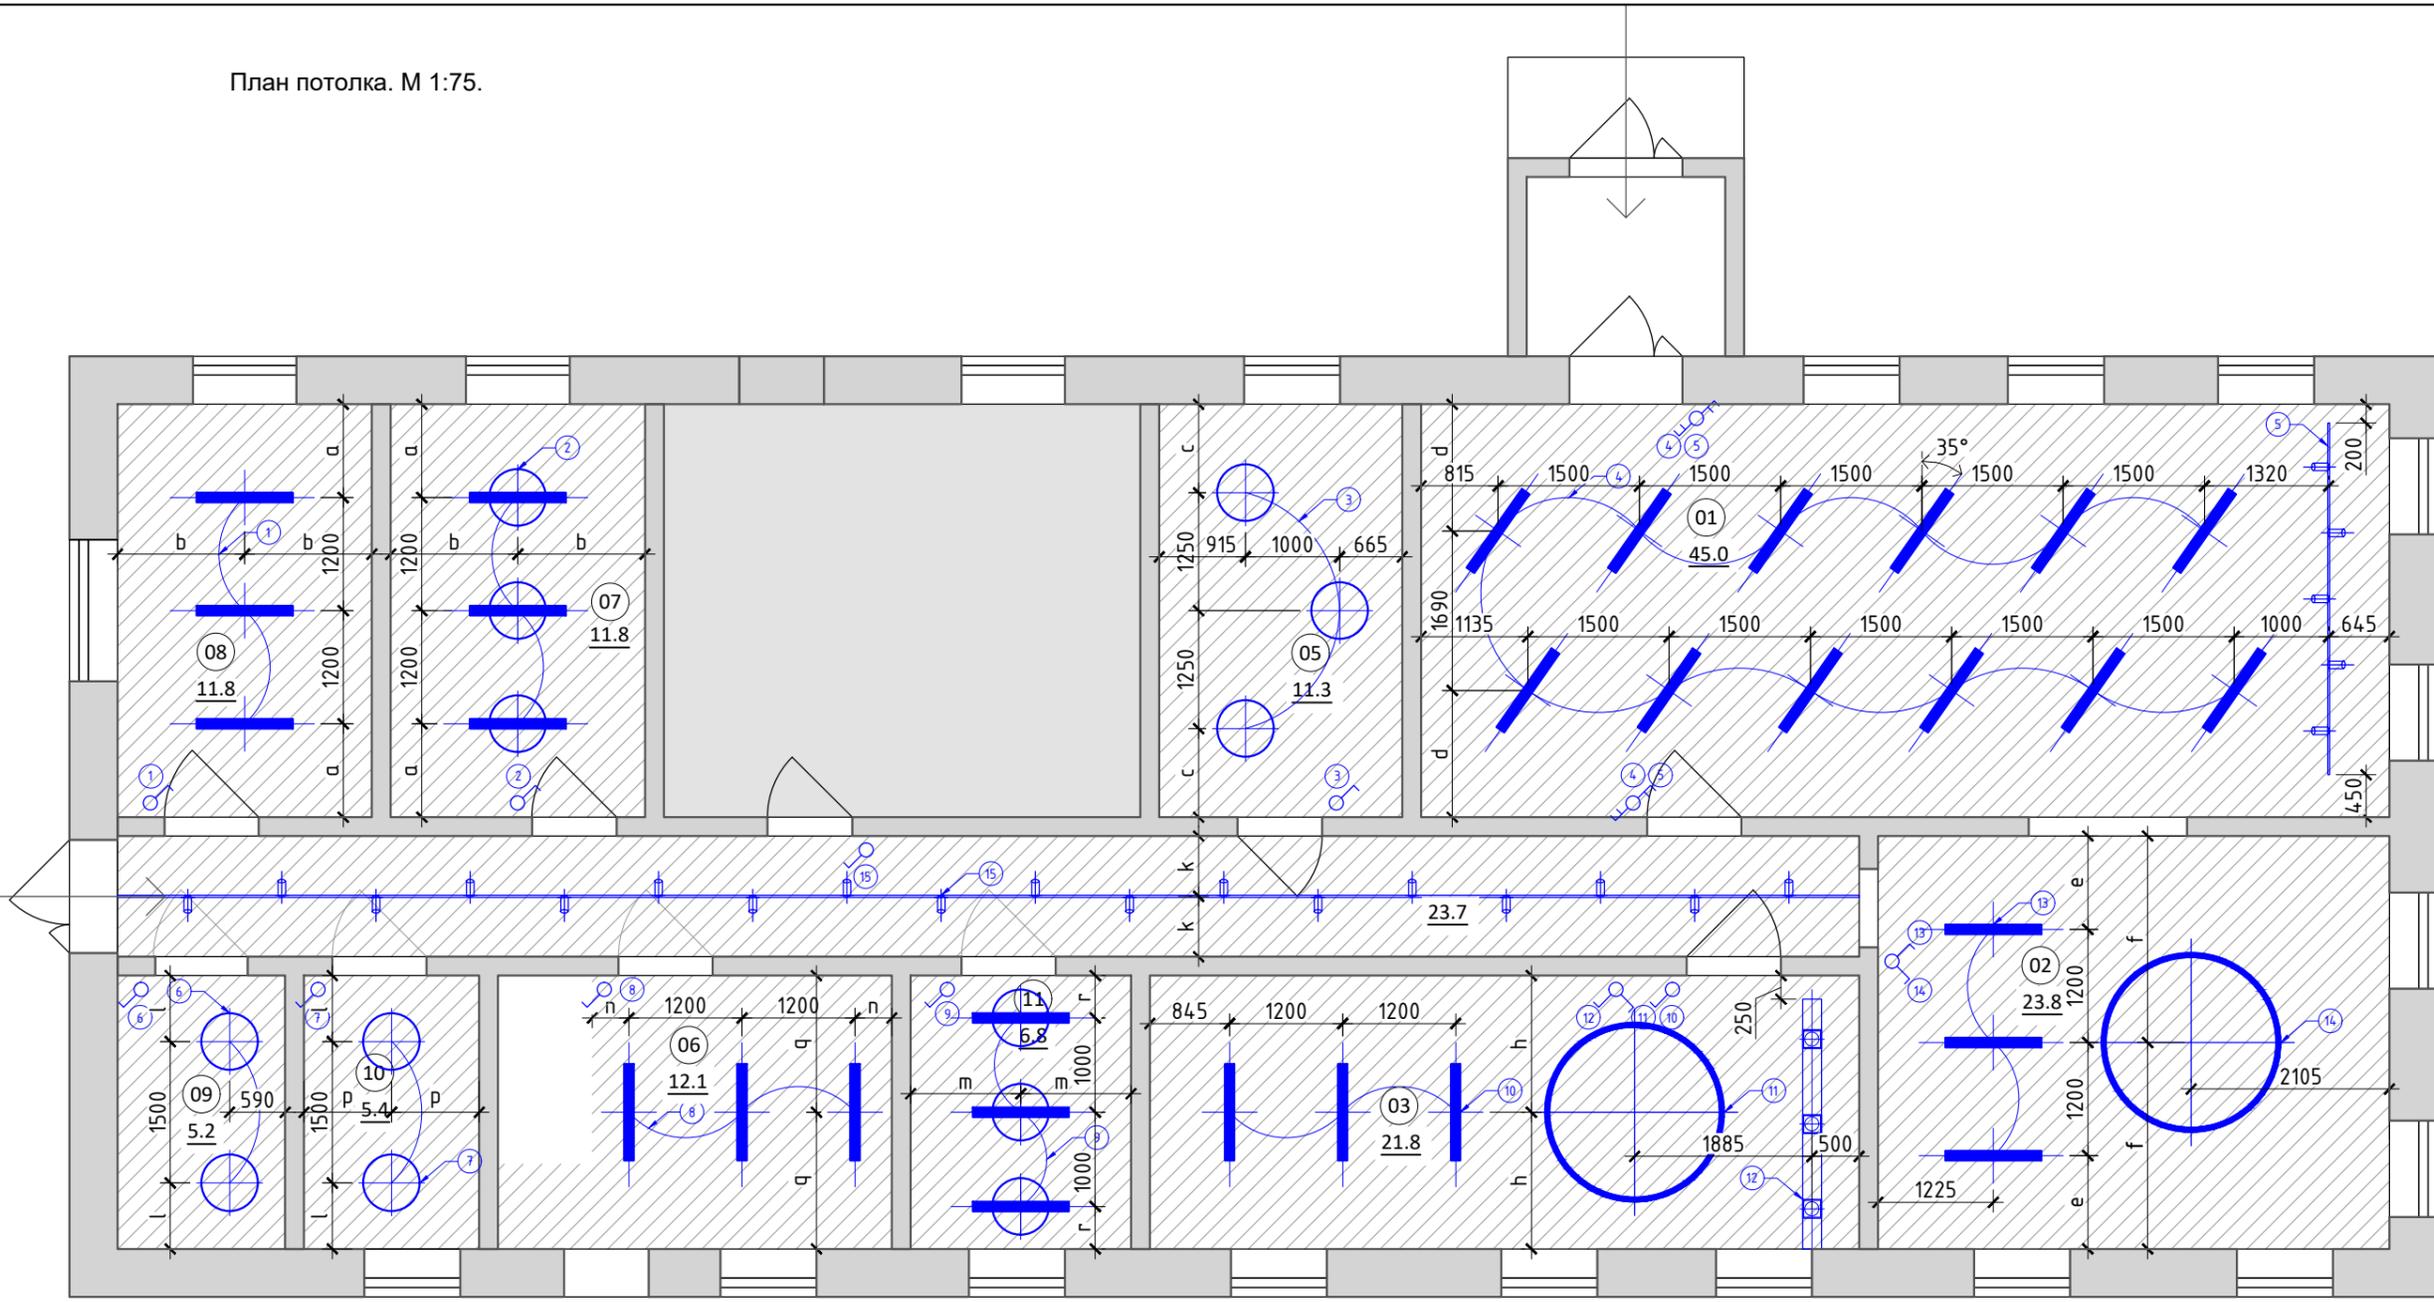


Примечания:

1. Спецификацию светильников см. лист 11.
2. План потолка см. лист 6.
3. Выключатели расположить на высоте 1000мм от чистого пола, на расстоянии 150мм от края дверного проема, если не указано другое.

				Ижемская детская библиотека МБУК «Ижемская МБС».	СТАДИЯ ЭП	ЛИСТ 5	ЛИСТОВ 23
				План размещения светильников и выключателей, схема включения.	nkrpv.com		

План потолка. М 1:75.



Экспликация помещений

N	Наименование	Площадь, м²
01	Холл с зоной кафе и журналов	45.0
02	Многофункциональный зал	23.8
03	Читальный зал / краеведение	21.8
04	Коридор / выставка	23.7
05	Детский зал / игровая	11.3
06	Интерактивный зал	12.1
07	Зал мастер-классов и творчества	11.8
08	Службное помещение	11.8
09	Службное помещение	5.2
10	Сан.узел	5.2
11	Комната хранения фонда	6.8
Итого:		178.5

Примечания:

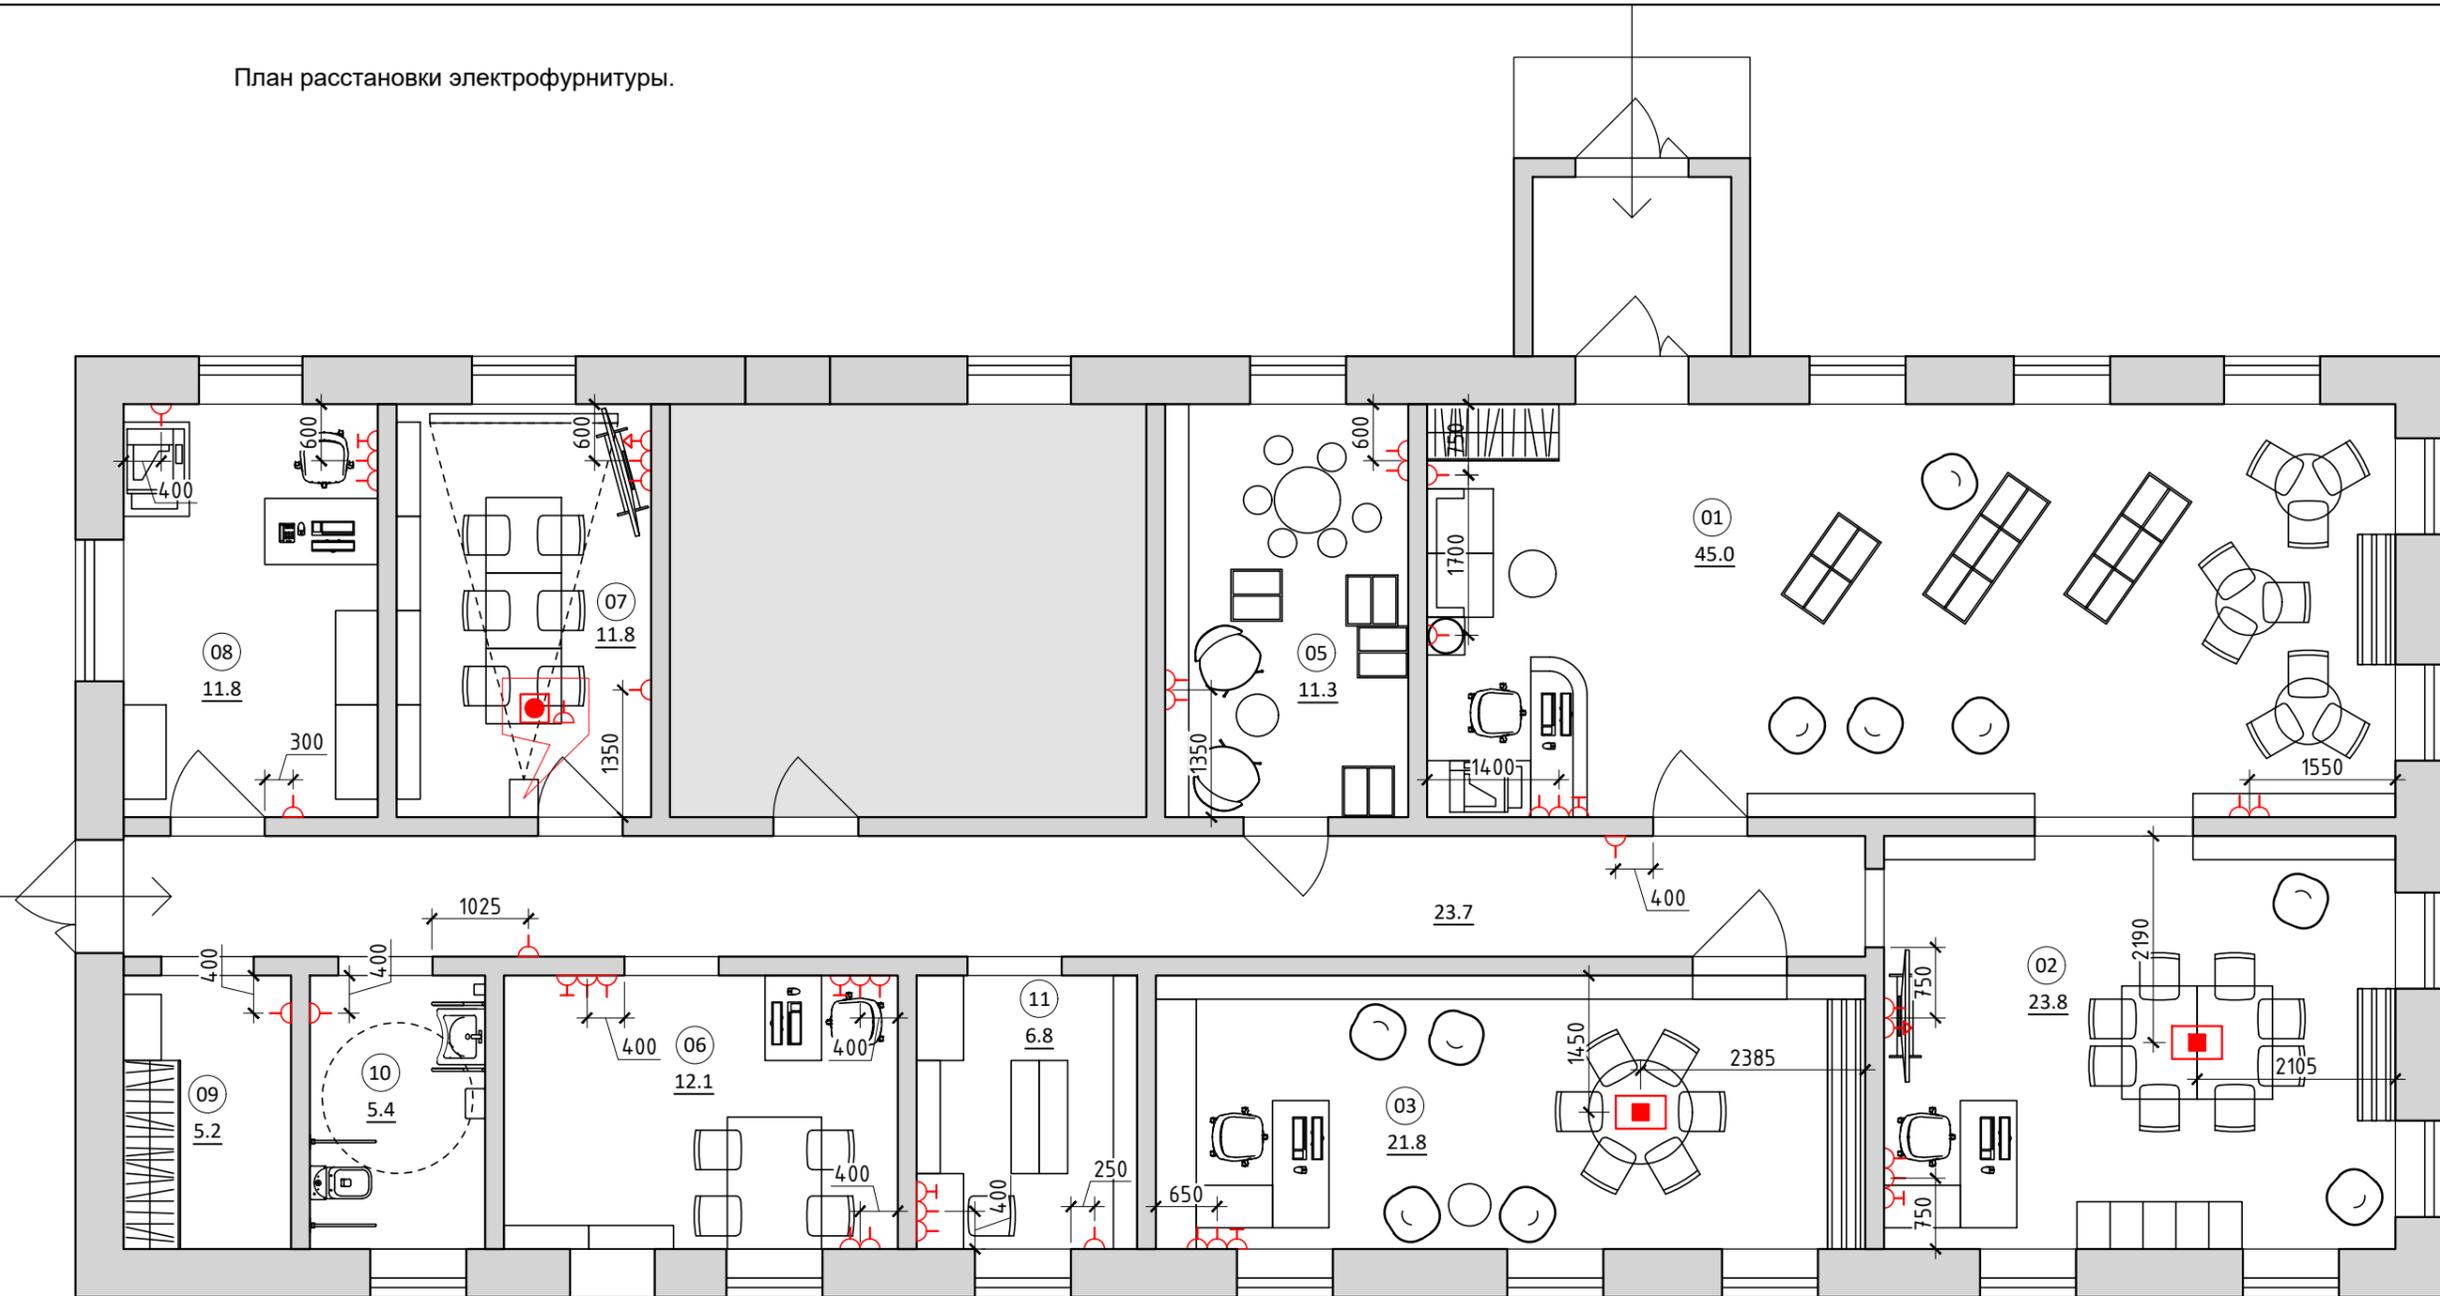
1. Спецификацию светильников см. лист 11.
2. Выключатели расположить на высоте 1000мм от чистого пола, на расстоянии 150мм от края дверного проема, если не указано другое.

Условные обозначения



				Ижевская детская библиотека МБУК «Ижевская МБС».	СТАДИЯ	ЛИСТ	ЛИСТОВ
					ЭП	6	23
				План привязки светильников.	nkrpv.com		

План расстановки электрофурнитуры.



Экспликация помещений

N	Наименование	Площадь, м²
01	Холл с зоной кафе и журналов	45.0
02	Многофункциональный зал	23.8
03	Читальный зал / краеведение	21.8
04	Коридор / выставка	23.7
05	Детский зал / игровая	11.3
06	Интерактивный зал	12.1
07	Зал мастер-классов и творчества	11.8
08	Служебное помещение	11.8
09	Служебное помещение	5.2
10	Сан.узел	5.2
11	Комната хранения фонда	6.8
Итого:		178.5

Условные обозначения

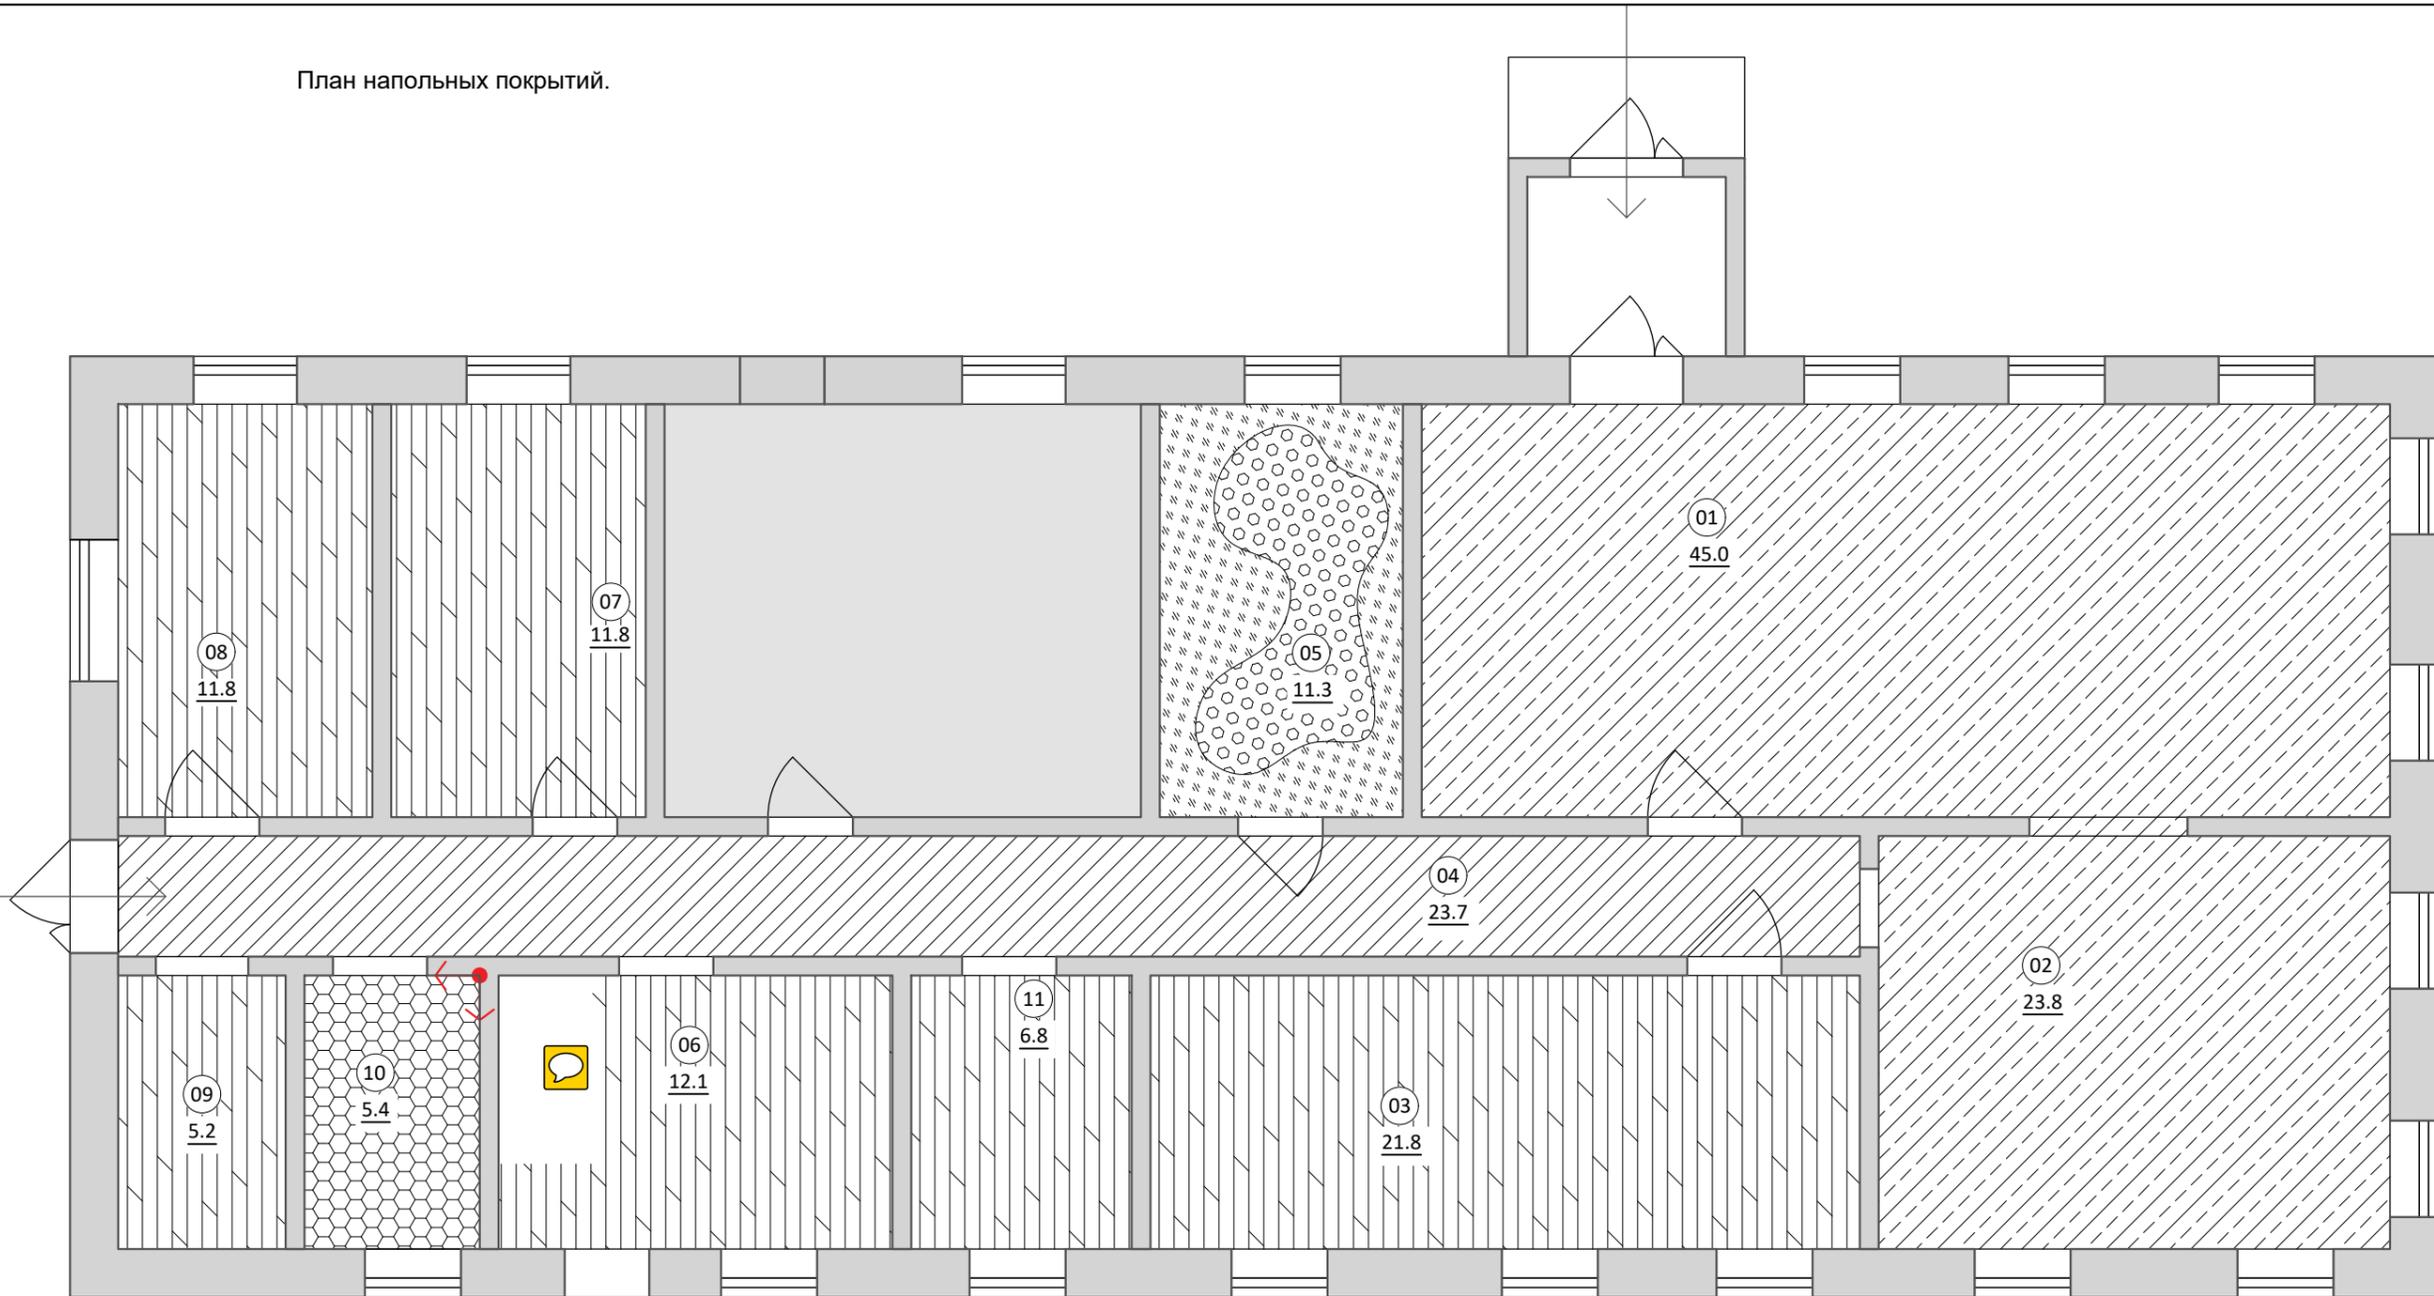
-  - Розетка
-  - Телевизионная розетка
-  - Интернет розетка
-  - Лючок в полу
-  - Вывод HDMI
-  - Блок розеток на потолке.

Примечания:

1. Выключатели - отметка от чистого пола 1000мм
2. Розетки (220 v) - отметка от чистого пола 300мм (кроме кухни)
3. Розетки (220V) для кухонной техники - см. монтажную схему кухни
4. При навеске жк телевизора на стену отметку розеток (220V, TV) - см. монтажную схему телевизора
5. Все выводы и розетки должны быть заземлены.
6. Спецификацию электроустановочных изделий см. лист 11.

				Ижемская детская библиотека МБУК «Ижемская МБС».	СТАДИЯ	ЛИСТ	ЛИСТОВ
					ЭП	7	23
				План расстановки электрических розеток и СКС.	nkrpv.com		

План напольных покрытий.



Экспликация помещений

N	Наименование	Площадь, м ²
01	Холл с зоной кафе и журналов	45.0
02	Многофункциональный зал	23.8
03	Читальный зал / краеведение	21.8
04	Коридор / выставка	23.7
05	Детский зал / игровая	11.3
06	Интерактивный зал	12.1
07	Зал мастер-классов и творчества	11.8
08	Службное помещение	11.8
09	Службное помещение	5.2
10	Сан.узел	5.2
11	Комната хранения фонда	6.8
Итого:		178.5

Примечания:

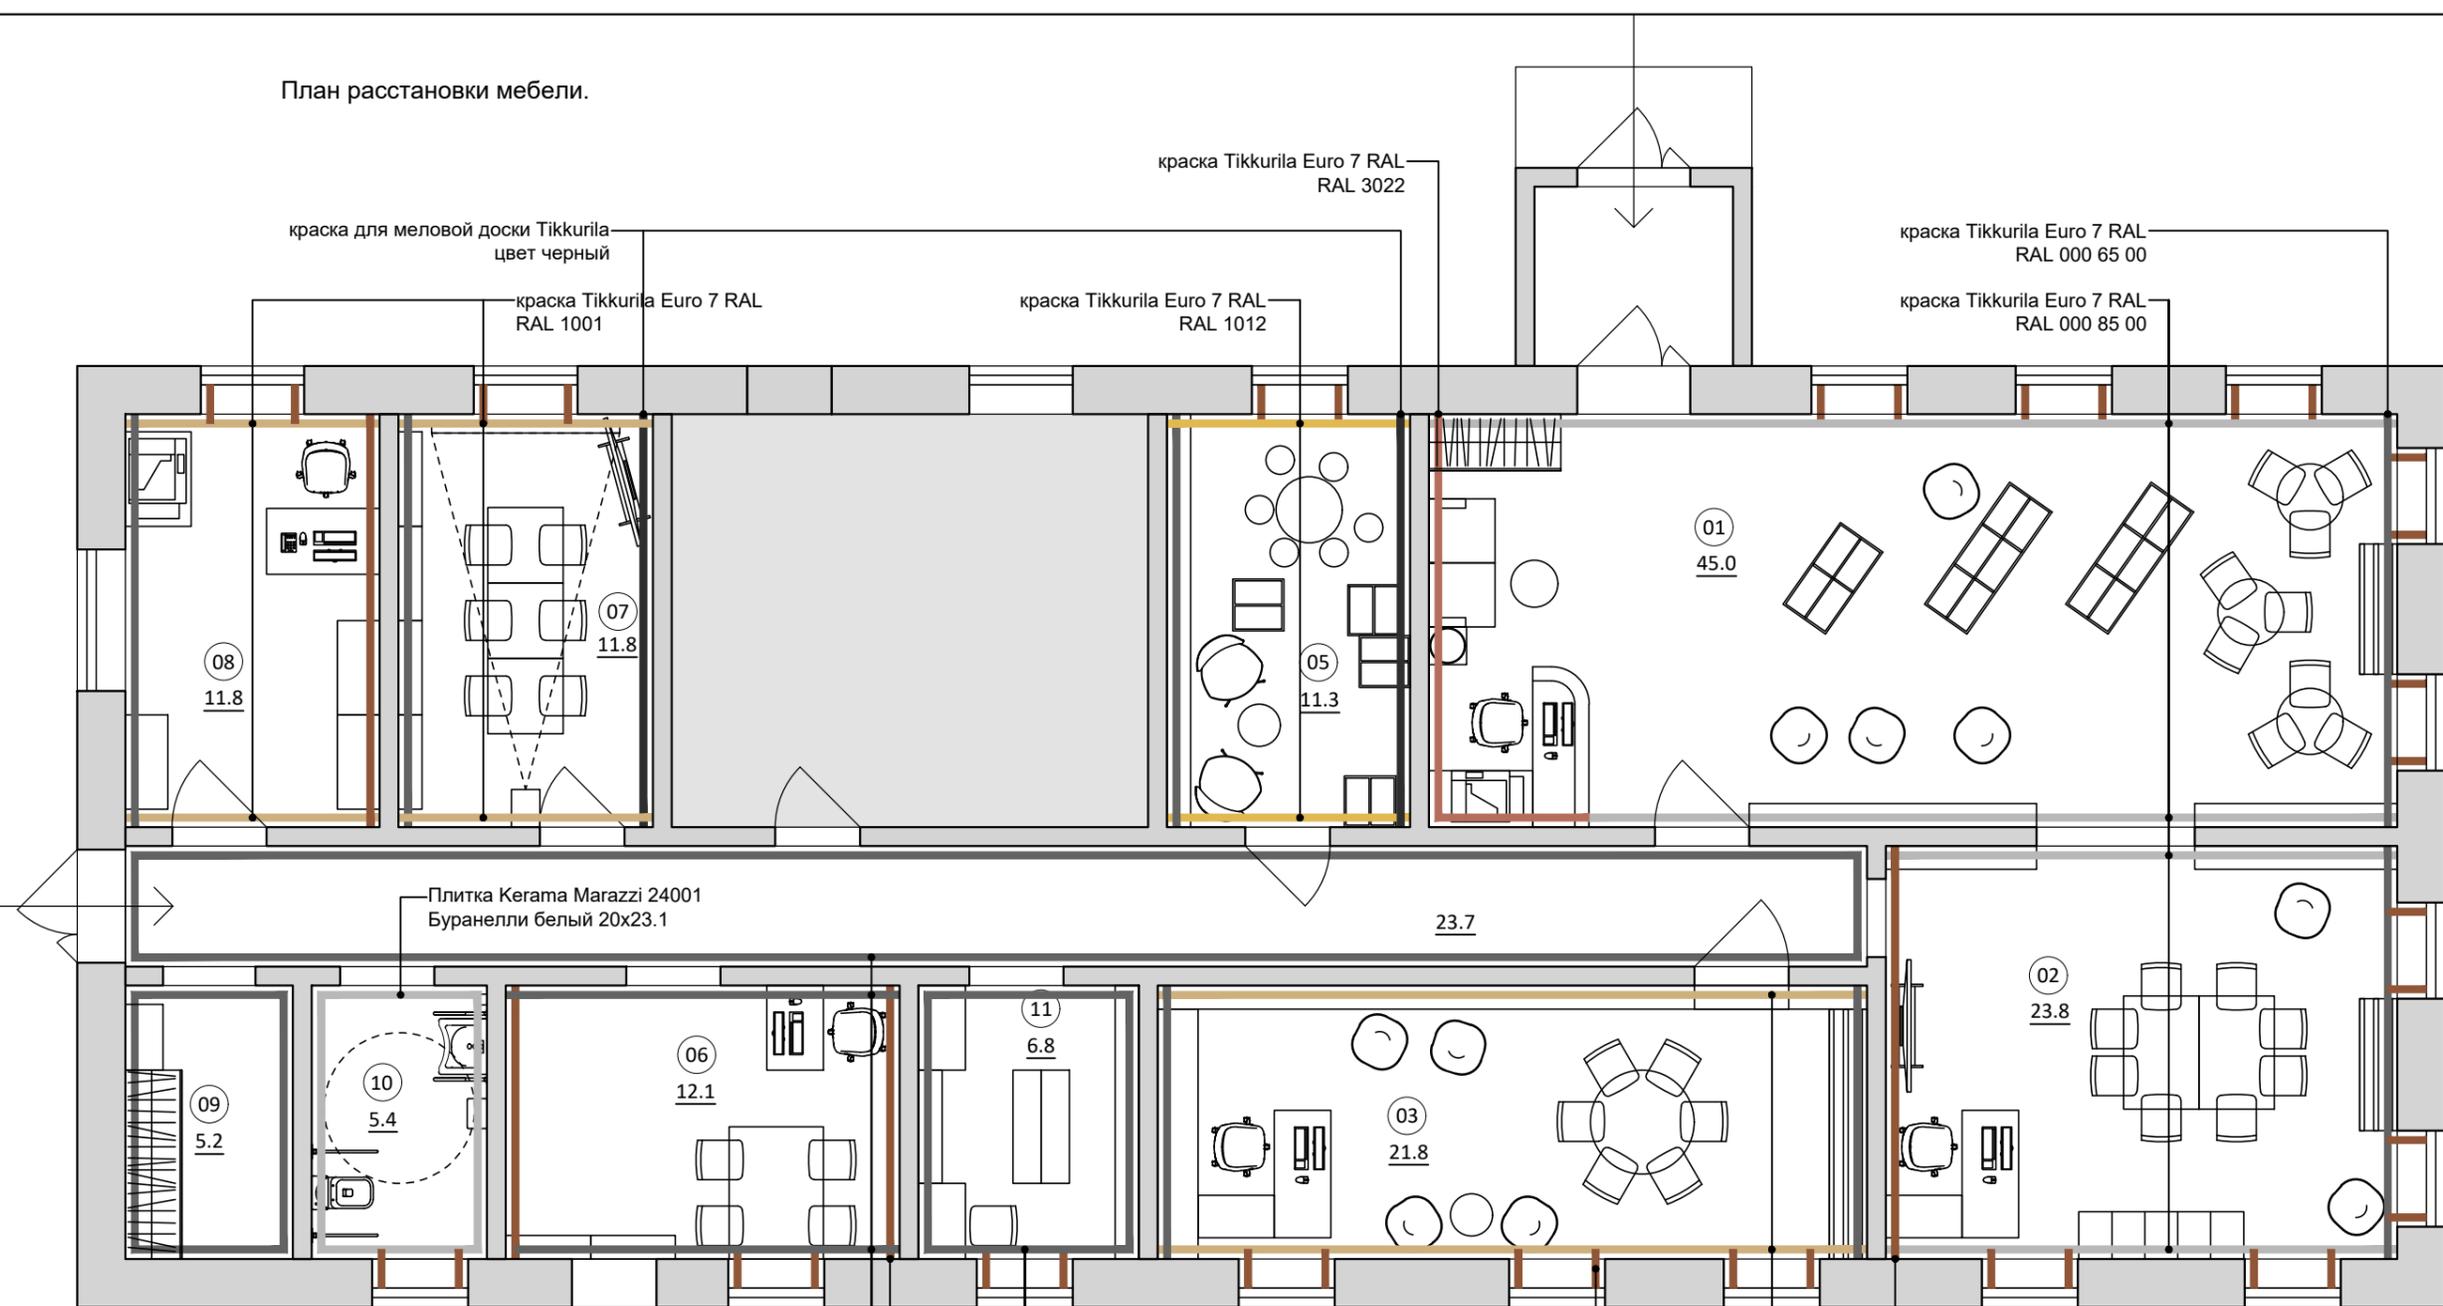
1. Перед заказом материалов все размеры проверить обмером по месту.
2. Заказ отделочных материалов осуществлять с запасом в 10% (или с запасом, рекомендованным производителем).
3. При заказе ламината учесть запас в 20% в связи с диагональной укладкой.
4. Стыковку разных типов покрытий осуществить через алюминиевый т-профиль, окрасить в цвет пола.
5. Спецификацию керамической плитки см. лист 10.
6.  Точка начала и направление раскладки напольного покрытия.

Условные обозначения

№	Обозначение	Наименование.	Площадь, м ²	№	Обозначение	Наименование.	Площадь, м ²
1		Ламинат Tarkett ESTETICA 933 Дуб селек бежевый 504015013	67.56	5		Микс из плитки Kerama Marazzi Буранелли (24001/24002/24005) 20x23,1	5.40
2		Ковролин Sintelon Infinity Цвет RAL 130 70 50	6.64	6		Линолеум Tarkett ASPECT9 на подложке, основание выровнять листами фанеры 6мм	23.67
3		Ковролин Sintelon Infinity Цвет RAL 1012	4.67	7		Линолеум IVC Kierlo Carnival 596 на подложке, основание выровнять листами фанеры 6мм	69.15

				Ижемская детская библиотека МБУК «Ижемская МБС».			СТАДИЯ	ЛИСТ	ЛИСТОВ
				План полов с раскладкой напольных покрытий.			ЭП	8	23
				nkrpv.com					

План расстановки мебели.



Экспликация помещений		
N	Наименование	Площадь, м²
01	Холл с зоной кафе и журналов	45.0
02	Многофункциональный зал	23.8
03	Читальный зал / краеведение	21.8
04	Коридор / выставка	23.7
05	Детский зал / игровая	11.3
06	Интерактивный зал	12.1
07	Зал мастер-классов и творчества	11.8
08	Служебное помещение	11.8
09	Служебное помещение	5.2
10	Сан.узел	5.2
11	Комната хранения фонда	6.8
Итого:		178.5

краска Tikkurila Euro 7 RAL 000 65 00
 Обшивка пробковыми листами
 Обшивка откосов пробковыми листами
 ламинат Tarkett ESTETICA 933 Дуб селект бежевый 504015013
 Обшивка пробковыми листами
 краска Tikkurila Euro 7 RAL RAL 1001
 краска Tikkurila Euro 7 RAL RAL 1012
 краска Tikkurila Euro 7 RAL RAL 3022
 краска Tikkurila Euro 7 RAL RAL 000 65 00
 краска Tikkurila Euro 7 RAL RAL 000 85 00
 Плитка Kerama Marazzi 24001 Буранелли белый 20x23.1

				Ижемская детская библиотека МБУК «Ижемская МБС».	СТАДИЯ	ЛИСТ	ЛИСТОВ
					ЭП	9	23
Схема окраски.					nkrpv.com		

Ведомость отделки помещений

№	Наименование помещения	Вид отделки						Примечания
		Потолок	Площ., м2	Итого, м2	Стены и перегородки	Площ., м2	Итого, м2	
1	01 - Холл с зоной кафе и журналов, 02 - Многофункциональный зал, 03 - Читальный зал / краеведение, 04 - Коридор / выставка, 05 - Детский зал / игровая, 06 - Интерактивный зал, 07 - Зал мастер-классов и творчества, 08-09 - Служебное помещение, 11 - Комната хранения фонда	Подвесной потолок: 2 слоя ГКЛ на мет. каркасе, шпатлевка, окраска Tikkurila Euro 3 F499 (белый) в 2 слоя.	173.3	173.3	Выравнивание стен: 2 слоя ГКЛ на мет. каркасе, шпатлевка, малярный флизелин, окраска Tikkurila Euro 7 RAL 000 65 00 (серый) в 2 слоя.	244.6	244.6	
					Выравнивание стен: 2 слоя ГКЛ на мет. каркасе, шпатлевка, малярный флизелин, окраска Tikkurila Euro 7 RAL 000 85 00 (светло-серый) в 2 слоя.	68.4	68.4	
					Выравнивание стен: 2 слоя ГКЛ на мет. каркасе, шпатлевка, малярный флизелин, окраска Tikkurila Euro 7 RAL 3022 (лососево-красный) в 2 слоя.	18.6	18.6	
					Выравнивание стен: 2 слоя ГКЛ на мет. каркасе, шпатлевка, малярный флизелин, окраска Tikkurila Euro 7 RAL 1012 (лимонно-жёлтый) в 2 слоя.	11.9	11.9	
					Выравнивание стен: 2 слоя ГКЛ на мет. каркасе, шпатлевка, малярный флизелин, окраска Tikkurila Euro 7 RAL 1001 (бежевый) в 2 слоя.	63.6	63.6	
					Выравнивание стен: 2 слоя ГКЛ на мет. каркасе, обшивка пробковыми листами.	66.9	66.9	
2	10 - Сан.узел	Подвесной потолок: 2 слоя ГКЛ на мет. каркасе, шпатлевка, окраска Tikkurila Euro 3 F499 (белый) в 2 слоя.	5.2	5.2	Выравнивание стен: 2 слоя ГКЛ на мет. каркасе, облицовка керамической плиткой Kerama Marazzi Буранелли 24001 20x23,1 h= 2100мм.	16.7	16.7	
					Выравнивание стен: 2 слоя ГКЛ на мет. каркасе, шпатлевка, малярный флизелин, окраска Tikkurila Euro 7 F499 (белый) в 2 слоя от h=2100мм до уровня подвесного потолка.	8.1	8.1	

Спецификация керамической плитки

N	Тип поверхности	Наименование	Эскиз	Кол-во, шт.	Примечания (расположение)
1	пол / стены	Керамическая плитка Kerama Marazzi Буранелли 24001 200x231мм		404	10
2	пол	Керамическая плитка Kerama Marazzi Буранелли 24002 200x231мм		38	10
3	пол	Керамическая плитка Kerama Marazzi Буранелли 24005 200x231мм		38	10

Примечания:

- Оконные и дверные откосы выполнить из ГКЛ, углы защитить металлическим малярным уголком.
- Подоконники - деревянные, заказ осуществлять одновременно с оконным заполнением, перед заказом провести обмеры. Подоконники в детской зоне (на уровне подиума) отделать ковролином, так же как поверхность подиума.
- Материалы и оборудование могут быть заменены на аналогичное по внешнему виду, техническим характеристикам и качеству, все замены необходимо согласовывать с проектировщиком.
- Заказ отделочных материалов осуществлять с запасом в 10% (или с запасом, рекомендованным производителем).

				Ижемская детская библиотека МБУК «Ижемская МБС».	СТАДИЯ	ЛИСТ	ЛИСТОВ
					ЭП	10	23
				Ведомость отделки помещений. Спецификация керамической плитки.	nkrpv.com		

Спецификация светильников

□	Схема	Наименование	Эскиз	Кол-во	Примечания (расположение)
1		Светильник подвесной потолочный светодиодный Белинтегра ДПО 55 □□ADRA 5□ 4000K □□1020мм рассеиватель опаловый корпус серебристый, с системой подвесов		2□	01, 02, 0□, 0□, 0□
2		Светильник подвесной потолочный светодиодный Белинтегра ДПО 55 □□ADRA 5□ 4000K □□1020мм рассеиватель опаловый корпус серебристый		□	0□, 11
□		Светильник подвесной потолочный светодиодный Босма НООР 190570 4000K Ø1905мм рассеиватель опаловый корпус серебристый		2	02, 0□
□		Светильник трековый направленного света светодиодный Белинтегра ДСО 81 «TaskPic B» корпус белый Установка на трехфазный трековый шинопровод с помощью универсального адаптера		2□	01, 0□
5		Светильник накладной потолочный светодиодный Белинтегра ДПО 55 SEVEN C 4000K Ø650мм рассеиватель опаловый корпус серебристый		□	05, 09, 10
□		Светильник встроенный потолочный светодиодный Белинтегра ДВО 12 KardoSight 4000K корпус черный		□	0□

Спецификация электроустановочных изделий

□	Наименование	Обозначение	Кол-во, шт.	Примечания
1	Розетка 220□ □□□□□□ E□□□□, цвет - алюминий		□□	
2	Розетка компьютерная RJ45 одинарная □□□□□□ E□□□□, цвет - алюминий		□	
□	Розетка TV/SAT одинарная □□□□□□ E□□□□, цвет - алюминий		2	
□	Розетка HDMI □□□□□□ E□□□□, цвет - алюминий		1	
5	Выдвижной розеточный блок □□□□□□ Мо□□□□, DLP IP 40, напольный, 4 модуля, цвет - алюминий		2	
□	Выключатель одноклавишный □□□□□□ E□□□□, без подсветки, цвет - алюминий		9	
□	Выключатель двухклавишный □□□□□□ Etika, без подсветки, цвет - алюминий		2	
□	Переключатель двухклавишный □□□□□□ E□□□□, без подсветки, цвет - алюминий		2	

Примечания:

1. Материалы и оборудование могут быть заменены на аналогичное по внешнему виду, техническим характеристикам и качеству, все замены необходимо согласовывать с проектировщиком.
2. Заказ отделочных материалов осуществлять с запасом в 10% (или с запасом, рекомендованным производителем).

				Ижемская детская библиотека МБУК «Ижемская МБС».	СТАДИЯ	ЛИСТ	ЛИСТОВ
					ЭП	11	2□
				Спецификация светотехнического оборудования.	□□rp□co□		

Спецификация элементов интерьера и мебели

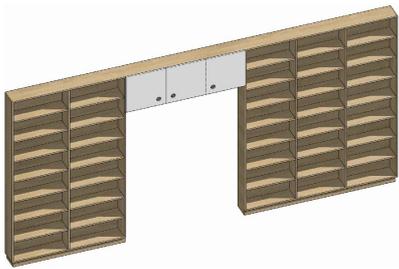
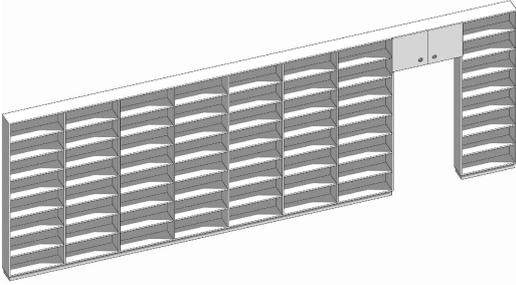
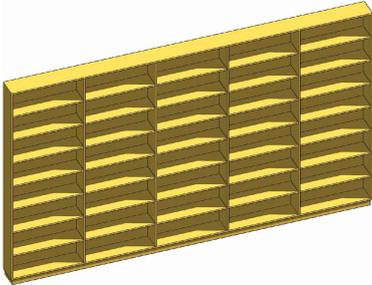
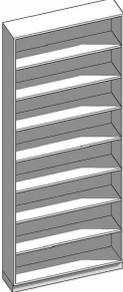
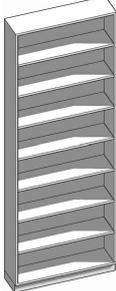
№	Обозн.	Схема	Наименование	Габаритные размеры, мм	Кол-во	Примечания
1	Стеллаж Тип 1		Стеллаж стационарный с открытым хранением. Материал: ЛДСП; цвет Egger R3309 Дуб Гладстоун песочный.	700 x 450 x 2500(h)	1	-
2	Стеллаж Тип 2		Стеллаж стационарный с закрыто-открытым хранением. Материал: ЛДСП; цвета Egger H3309 Дуб Гладстоун песочный, Egger W1000 Белый премиум.	1000 x 450 x 2500(h)	3	-
3	Шкаф Тип 1		Гардероб закрытый. Материал: ЛДСП; цвет Egger U626 Зеленый лайм.	1400 x 550 x 2500(h)	1	-
4	Шкаф Тип 2		Гардероб закрытый. Материал: ЛДСП; цвет Egger U626 Зеленый лайм.	2000 x 550 x 2500(h)	1	-
5	Стеллаж Тип 3		Стеллаж стационарный с закрыто-открытым хранением. Материал: ЛДСП; цвета Egger H3309 Дуб Гладстоун песочный, Egger W1000 Белый премиум.	6900 x 250 x 2500(h)	1	Размеры проверить обмером по месту

Примечание:

1. Рабочими чертежами считать утвержденные и подписанные чертежи производителя.
Данная спецификация носит характер ТЗ.

		Ижемская детская библиотека МБУК «Ижемская МБС».		
Архитектор	Карпова		лист	листов
		Спецификация элементов интерьера и мебели	12	23

Спецификация элементов интерьера и мебели

№	Обозн.	Схема	Наименование	Габаритные размеры, мм	Кол-во	Примечания
6	Стеллаж Тип 4		Стеллаж стационарный с закрыто-открытым хранением. Материал: ЛДСП; цвета Egger H3309 Дуб Гладстоун песочный, Egger W1000 Белый премиум.	5400 x 250 x 2500(h)	1	Размеры проверить обмером по месту
7	Стеллаж Тип 5		Стеллаж стационарный с закрыто-открытым хранением. Материал: ЛДСП; цвет Egger W1000 Белый премиум.	7500 x 250 x 2500(h)	1	Размеры проверить обмером по месту
8	Стеллаж Тип 6		Стеллаж стационарный с открытым хранением. Материал: ЛДСП; цвет Egger U114 Желтый бриллиант.	4400 x 250 x 2500(h)	1	Размеры проверить обмером по месту
9	Стеллаж Тип 7		Стеллаж стационарный с открытым хранением. Материал: ЛДСП; цвет Egger W1000 Белый премиум.	1000 x 250 x 2500(h)	4	-
10	Стеллаж Тип 8		Стеллаж стационарный с открытым хранением. Материал: ЛДСП; цвет Egger W1000 Белый премиум.	900 x 250 x 2500(h)	2	-

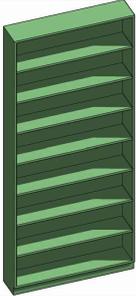
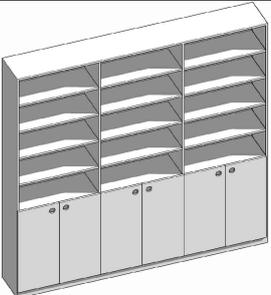
Примечание:

1. Рабочими чертежами считать утвержденные и подписанные чертежи производителя.

Данная спецификация носит характер ТЗ.

		Ижемская детская библиотека МБУК «Ижемская МБС».		
Архитектор	Карпова		лист	листов
		Спецификация элементов интерьера и мебели	13	23

Спецификация элементов интерьера и мебели

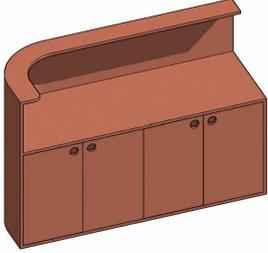
№	Обозн.	Схема	Наименование	Габаритные размеры, мм	Кол-во	Примечания
11	Стеллаж Тип 9		Стеллаж стационарный с открытым хранением. Материал: ЛДСП; цвет Egger U626 Зеленый лайм.	1100 x 250 x 2500(h)	1	-
12	Стеллаж Тип 10		Стеллаж стационарный с открытым хранением. Материал: ЛДСП; цвет Egger U741 Лава серая.	2900 x 250 x 2500(h)	1	Размеры проверить обмером по месту
13	Стеллаж Тип 11		Стеллаж стационарный с закрыто-открытым хранением. Материал: ЛДСП; цвет Egger W1000 Белый премиум.	2650 x 450 x 2500(h)	1	Размеры проверить обмером по месту
14	Шкаф Тип 3		Каталожный ящик с закрытым хранением. Материал: ЛДСП; цвет Egger U741 Лава серая.	900 x 500 x 2500(h)	1	-
15	Стеллаж Тип 12		Стеллаж мобильный с закрытым хранением. Материал: ЛДСП; цвет Egger U741 Лава серая.	1200 x 250 x 2500(h)	2	-

Примечание:

1. Рабочими чертежами считать утвержденные и подписанные чертежи производителя.
Данная спецификация носит характер ТЗ.

		Ижемская детская библиотека МБУК «Ижемская МБС».		
Архитектор	Карпова		лист	листов
		Спецификация элементов интерьера и мебели	14	23

Спецификация элементов интерьера и мебели

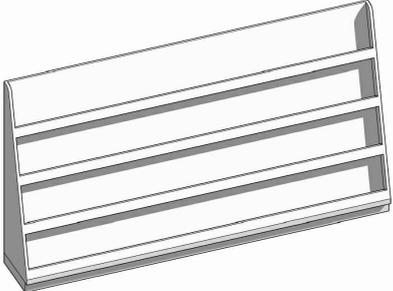
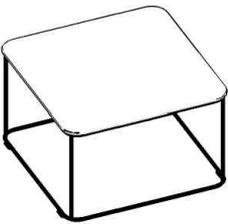
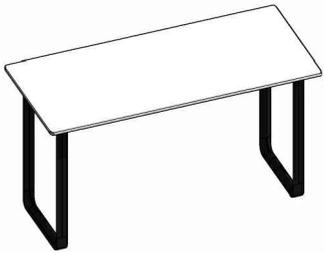
№	Обозн.	Схема	Наименование	Габаритные размеры, мм	Кол-во	Примечания
16	Стеллаж Тип 13		Стеллаж журнальный стационарный с закрыто-открытым хранением. Материал: ЛДСП; цвет Egger H3309 Дуб Гладстоун песочный.	350 x 500 x 2500(h)	5	-
17	Кафедра Тип 1		Рабочий стол-кафедра на 1 рабочее место. Закрытая, с бортиком вдоль фасада. С закрытым хранением. Материал: ЛДСП; цвет Egger U321 Красный китайский.	1700 x 600 x 1150(h)	1	-
18	Стеллаж Тип 14		Стеллаж мобильный с открытым хранением. Материал: ЛДСП; цвет Egger U626 Зеленый лайм.	850 x 500 x 1300(h)	5	-
19	Шкаф Тип 4		Ящик мобильный с закрыто-открытым хранением. Материал: ЛДСП; цвета Egger U114 Желтый бриллиант, Egger W1000 Белый премиум.	500 x 500 x 1300(h)	4	-
20	Тумба Тип 1		Тумба стационарная с закрытым хранением. Материал: ЛДСП; цвета Egger H3309 Дуб Гладстоун песочный, Egger W1000 Белый премиум.	800 x 400 x 750(h)	2	-

Примечание:

1. Рабочими чертежами считать утвержденные и подписанные чертежи производителя.
Данная спецификация носит характер ТЗ.

		Ижемская детская библиотека МБУК «Ижемская МБС».		
Архитектор	Карпова		лист	листов
		Спецификация элементов интерьера и мебели	15	23

Спецификация элементов интерьера и мебели

№	Обозн.	Схема	Наименование	Габаритные размеры, мм	Кол-во	Примечания
21	Стеллаж Тип 15		Стеллаж выставочный стационарный с открытым хранением. Материал: ЛДСП; цвет Egger H3309 Дуб Гладстоун песочный.	1800 x 400 x 1500(h)	2	-
22	Стеллаж Тип 16		Стеллаж выставочный стационарный с открытым хранением. Материал: ЛДСП; цвет Egger W1000 Белый премиум..	2650 x 400 x 1500(h)	1	-
23	Стол Тип 1		Стол придиванный. Квадратная столешница. Материалы: металл, ЛДСП; цвет - белый/чёрный.	700 x 700 x 450(h)	1	-
24	Стол Тип 2		Стол компьютерный. Прямоугольная столешница. Материалы: металл, ЛДСП; цвет - белый/чёрный.	900 x 600 x 750(h)	1	-
25	Стол Тип 3		Стол компьютерный. Прямоугольная столешница. Материалы: металл, ЛДСП; цвет - белый/чёрный.	1350 x 600 x 750(h)	3	-

Примечание:

1. Рабочими чертежами считать утвержденные и подписанные чертежи производителя.
Данная спецификация носит характер ТЗ.

		Ижемская детская библиотека МБУК «Ижемская МБС».		
Архитектор	Карпова		лист	листов
		Спецификация элементов интерьера и мебели	16	23

Спецификация элементов интерьера и мебели

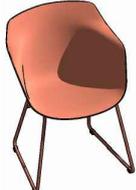
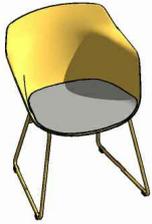
№	Обозн.	Схема	Наименование	Габаритные размеры, мм	Кол-во	Примечания
26	Стол Тип 4		Стол компьютерный. Прямоугольная столешница. Материалы: металл, ЛДСП; цвет - белый/чёрный.	800 x 800 x 750(h)	3	-
27	Стол Тип 5		Стол компьютерный. Прямоугольная столешница. Материалы: металл, ЛДСП; цвет - белый/чёрный.	1300 x 1000 x 750(h)	1	-
28	Стол Тип 6		Стол компьютерный. Прямоугольная столешница. Материалы: металл, ЛДСП; цвет - белый/чёрный.	1200 x 800 x 750(h)	2	-
29	Стол Тип 7		Стол придиванный. Круглая столешница. Материалы: дерево, ЛДСП; цвет - белый.	Ø700 x 450(h)	1	-
30	Стол Тип 8		Стол придиванный. Круглая столешница. Материалы: дерево, ЛДСП; цвет - черный.	Ø700 x 450(h)	2	-

Примечание:

1. Рабочими чертежами считать утвержденные и подписанные чертежи производителя.
Данная спецификация носит характер ТЗ.

		Ижемская детская библиотека МБУК «Ижемская МБС».		
Архитектор	Карпова		лист	листов
		Спецификация элементов интерьера и мебели	17	23

Спецификация элементов интерьера и мебели

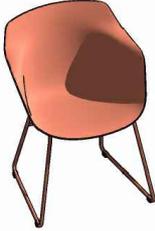
№	Обозн.	Схема	Наименование	Габаритные размеры, мм	Кол-во	Примечания
31	Стол Тип 9		Стол. Круглая столешница. Материалы: дерево, ЛДСП; цвет Egger U114 Желтый бриллиант.	Ø700 x 750(h)	3	-
32	Стол Тип 10		Стол. Круглая столешница. Материалы: металл, ЛДСП; цвет - черный.	Ø1200 x 750(h)	1	-
33	Стул Тип 1		Рабочее кресло. Регулировка по высоте и наклону спинки, подлокотники. Материал обивки: ткань, мягкий наполнитель	-	5	-
34	Стул Тип 2		Стул для посетителей. Материалы: металлический каркас, материал обивки - ткань, мягкий наполнитель, спинка - пластик; цвета уточнить дополнительно	-	25	-
35	Стул Тип 3		Кресло для посетителей. Материалы: металлические ножки, материал обивки - ткань, мягкий наполнитель, каркас - пластик; цвета уточнить дополнительно	-	3	-

Примечание:

1. Рабочими чертежами считать утвержденные и подписанные чертежи производителя.
Данная спецификация носит характер ТЗ.

		Ижемская детская библиотека МБУК «Ижемская МБС».		
Архитектор	Карпова		лист	листов
		Спецификация элементов интерьера и мебели	18	23

Спецификация элементов интерьера и мебели

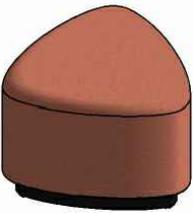
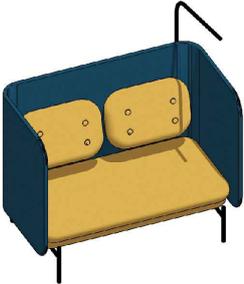
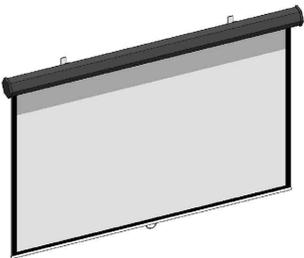
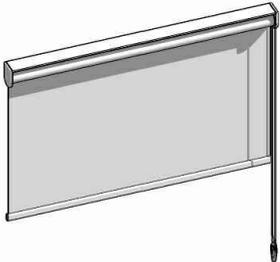
№	Обозн.	Схема	Наименование	Габаритные размеры, мм	Кол-во	Примечания
36	Стул Тип 4		Кресло для посетителей. Материалы: металлические ножки, каркас - пластик; цвета уточнить дополнительно	-	3	-
37	Стул Тип 5		Кресло для посетителей. Материалы: металлические ножки, материал обивки - ткань, мягкий наполнитель, каркас - пластик; цвета уточнить дополнительно	-	3	-
38	Кресло Тип 1		Кресло для посетителей. Материалы: деревянные ножки, материал обивки - ткань, мягкий наполнитель; цвета уточнить дополнительно	-	2	-
39	Пуф Тип 1		Пуф для детей. Материалы: деревянный каркас, материал обивки - ткань, мягкий наполнитель. Цвета уточнить дополнительно	Ø450	3	-
40	Пуф Тип 2		Пуф для детей. Материалы: деревянный каркас, материал обивки - ткань, мягкий наполнитель. Цвета уточнить дополнительно	Ø450	2	-

Примечание:

1. Рабочими чертежами считать утвержденные и подписанные чертежи производителя.
Данная спецификация носит характер ТЗ.

		Ижемская детская библиотека МБУК «Ижемская МБС».		
Архитектор	Карпова		лист	листов
		Спецификация элементов интерьера и мебели	19	23

Спецификация элементов интерьера и мебели

№	Обозн.	Схема	Наименование	Габаритные размеры, мм	Кол-во	Примечания
41	Пуф Тип 3		Пуф для посетителей. Материалы: деревянный каркас, материал обивки - ткань, мягкий наполнитель. Цвета уточнить дополнительно	600 x 600 x 450(h)	5	-
42	Пуф Тип 4		Пуф для посетителей. Материалы: деревянный каркас, материал обивки - ткань, мягкий наполнитель. Цвета уточнить дополнительно	600 x 600 x 450(h)	5	-
43	Диван Тип 1		Диван для посетителей (двухместный). Материалы: металлические ножки, материал обивки - ткань, мягкий наполнитель. Цвета уточнить дополнительно	1500 x 800 x 1200(h)	1	-
44			Настенный экран для проектора (рулонный) с матовым покрытием.	2000 x 1500	1	-
45			Рулонная штора из плотной непрозрачной ткани по индивидуальным размерам окон. Цвет - белый.	1700 x 1000	18	Размеры проверить обмером по месту

Примечание:

1. Рабочими чертежами считать утвержденные и подписанные чертежи производителя.
Данная спецификация носит характер ТЗ.

Архитектор	Карпова	Ижемская детская библиотека МБУК «Ижемская МБС».	лист	листов
			20	23
		Спецификация элементов интерьера и мебели		

Спецификация элементов интерьера и мебели

№	Обозн.	Схема	Наименование	Габаритные размеры, мм	Кол-во	Примечания
46			Мобильная стойка для телевизора; Материалы: металлический каркас, пластик.	-	2	-
47			Настенный часы. Материалы: металлический каркас, массив дерева.	Ø1200	1	-

Примечание:

1. Рабочими чертежами считать утвержденные и подписанные чертежи производителя.
Данная спецификация носит характер ТЗ.

		Ижемская детская библиотека МБУК «Ижемская МБС».		
Архитектор	Карпова		лист	листов
		Спецификация элементов интерьера и мебели	21	23



				Ижемская детская библиотека МБУК «Ижемская МБС».	СТАДИЯ	ЛИСТ	ЛИСТОВ
					ЭП	22	23
				3d-схема помещения.	nkrpv.com		



				Ижемская детская библиотека МБУК «Ижемская МБС».	СТАДИЯ	ЛИСТ	ЛИСТОВ
					ЭП	23	23
				3d-схема помещения.	nkrpv.com		