



БИБЛИОТЕКА
НОВОГО
ПОКОЛЕНИЯ

СОЗДАНИЕ МОДЕЛЬНЫХ МУНИЦИПАЛЬНЫХ БИБЛИОТЕК
В ЦЕЛЯХ РЕАЛИЗАЦИИ НАЦИОНАЛЬНОГО ПРОЕКТА «КУЛЬТУРА»



ЭСКИЗНЫЙ ДИЗАЙН-ПРОЕКТ КИРСИНСКАЯ ДЕТСКАЯ БИБЛИОТЕКА - ФИЛИАЛ
МУНИЦИПАЛЬНОГО ОБРАЗОВАНИЯ КИРСИНСКОГО ГОРОДСКОГО ПОСЕЛЕНИЯ ВЕРХНЕКАМСКОГО РАЙОНА КИРОВСКОЙ ОБЛАСТИ



КИРСИНСКАЯ ДЕТСКАЯ БИБЛИОТЕКА

КОНКУРС НА 2022 Г.



Задача проекта модельной детской библиотеки-филиала муниципального образования Кирсинского городского поселения Верхнекамского района Кировской области – создание библиотечного пространства для детей разных возрастных групп, отвечающего современным требованиям. Многофункциональная среда библиотеки – это особая территория для получения информации и знаний, дискуссий и освоения навыков, семейного чтения и досуга, а также своеобразный творческий детский кластер для посетителей библиотеки.

Помещение библиотеки состоит из трёх основных пространств, объединённых общим коридором. Функционально пространства делятся на следующие зоны:

- зона игротеки для детей дошкольного и младшего школьного возраста / зона семейного чтения и досуга;
- зона многофункционального читального зала для детей среднего школьного возраста;
- абонементная зона с основным книжным фондом для всех детских возрастов, библиотечным центром, детской и лаунж-зоной.

В оформлении помещений библиотеки применяется специально разработанная графика: паттерны с алфавитом и детской символикой «солнышко». Также в оформлении применяются открытые и чистые цвета, благоприятно влияющие на психофизиологическое настроение детей. Таблички на входных дверях просты в информативности и создают настроение визуальным цветографическим решением.

Отдел игротеки выполнен в стиле весёлой солнечной летней полянки, которая ждёт маленьких посетителей для игр, развлечений и образования. Зона для детей дошкольного возраста оборудована многофункциональным эргономичным стеллажом с мягкими местами для сидения, удобными стульчиками и столом для занятий и игр. Мебель подобрана из серии фирмы «Радуга Лик». Кресла-мешки создают неформальную атмосферу для знакомства с периодикой и книжными новинками. Специально предусмотрено место для живого уголка. Выделенная зона «семейной гостиной» оборудована мебелью для семейного чтения и познавательных игр. Интерактивная зона отделена стеллажом для периодики. Стеллаж с озеленением. Зона оборудована индивидуальными рабочими местами с ПК и оргтехникой для посетителей, необходимыми системами хранения. Кафедра для библиотекарей находится в центре зала, это удобно для визуального контроля помещения. Рабочее место библиотекаря также оборудовано компьютерной техникой.

Читальный зал для детей среднего школьного возраста может трансформироваться в разные локации за счёт мобильности мебели. Здесь могут проходить семейные встречи, образовательные занятия, детские утренники и прочее. Одиночные модульные столики могут создавать большое количество трансформаций и локаций для групповых занятий и творчества. Зал оборудован телевизором, маркерной магнитной доской, что делает его применение более разнообразным, а подиум с подушками, расployенный у окон, помогает создать обстановку для неформального общения. Зал оборудован современными техническими устройствами для развития творческих компетенций детей.

Абонементный отдел обслуживания читателей оборудован современными стеллажами для хранения библиотечного фонда и местами для комфортного ознакомления с необходимой литературой. Периодические издания расположены в специальных выставочных стеллажах и стеллажах-газетницах. Удобные подиумы с подушками вдоль окон создают лаунж-зоны для тихого чтения. Практически в любой точке зала можно подключить свой гаджет. У входа, в отгороженной зоне стеллажей, имеется уютное и мягкое сиденье «иллюминатор» для уединения с книгой. Кафедра для библиотекарей находится на входе в зал, это удобно для визуального контроля помещения. Рабочее место сотрудника оборудовано компьютерной и офисной техникой. Рядом с кафедрой расположены каталожные шкафы.

Комплексный подход к оборудованию библиотечного пространства, свободный доступ к современным источникам информации и интернету, внедрение инновационных методов развлечения и обучения – всё это должно привлечь посетителей к обновлённому внешне и функционально библиотечному пространству, заинтересованности к книгам, совместному проведению досуга взрослых и детей.

СОДЕРЖАНИЕ

Описание проекта
стр.01

Визуализация интерьера помещений библиотеки
стр. 02 - 15

Обмерочный план
стр.16

Концепция зонирования библиотеки
стр.17

План концепции зонирования помещений библиотеки
стр.18

Функциональная концепция зонирования библиотеки
стр.19

Варианты функциональной трансформации и событийности
стр.20

План размещения оборудования и мебели в помещениях
стр.21

План расстановки электрического оборудования
стр.22

План расстановки светового оборудования
стр.23

План существующего напольного покрытия
стр.24

План нового пола
стр.25

Колеровочная карта помещений
стр.26

Графические элементы навигации
стр.27

Мебель и оборудование на заказ
стр.28



Видовые 3D изображения помещений носят общий эскизный характер и могут отличаться от конечной чертежной документации, входящей в данный проект

Изм	Кол	Лист	Нодок	Подпись	Дата
Исполнитель	Поздняков А.В.				
Проверил	Николаев А.Л.				

Внешний вид помещений библиотеки.



Видовые 3D изображения помещений носят общий эскизный характер и могут отличаться от конечной чертежной документации, входящей в данный проект

Изм	Кол	Лист	Недок	Подпись	Дата
Исполнитель		Поздняков А.В.			
Проверил		Николаев А.Л.			

Внешний вид помещений библиотеки.



Видовые 3D изображения помещений носят общий эскизный характер и могут отличаться от конечной чертежной документации, входящей в данный проект

Изм	Кол	Лист	Недок	Подпись	Дата
Исполнитель		Поздняков А.В.			
Проверил		Николаев А.Л.			

Внешний вид помещений библиотеки.


Лист
04



Видовые 3D изображения помещений носят общий эскизный характер и могут отличаться от конечной чертежной документации, входящей в данный проект

Изм	Коп	Лист	Недок	Подпись	Дата
Исполнитель		Поздняков А.В.			
Проверил		Николаев А.Л.			

Внешний вид помещений библиотеки.

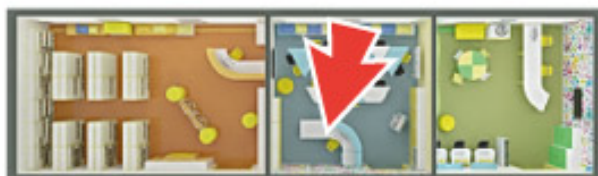

Видовые 3D изображения помещений носят общий эскизный характер и могут отличаться от конечной чертежной документации, входящей в данный проект

Изм	Кол	Лист	Надок	Подпись	Дата
Исполнитель	Поздняков А.В.				
Проверил	Николаев А.Л.				

Внешний вид помещений библиотеки.

Лист

06



Видовые 3D изображения помещений носят общий эскизный характер и могут отличаться от конечной чертежной документации, входящей в данный проект

Изм	Кол	Лист	Нодок	Подпись	Дата
Исполнитель		Поздняков А.В.			
Проверил		Николаев А.П.			

Внешний вид помещений библиотеки.

Лист

07



БИБЛИОТЕКА
НОВОГО
ПОКОЛЕНИЯ

КИРСИНСКАЯ ДЕТСКАЯ БИБЛИОТЕКА

ЧИТАЛЬНЫЙ ЗАЛ - ВИД НА ЗОНУ ВЫСТАВОЧНОЙ ЛИТЕРАТУРЫ И ПЕРИОДИКИ.



Видовые 3D изображения помещений носят общий эскизный характер и могут отличаться от конечной чертежной документации, входящей в данный проект

Изм	Кол	Лист	№ док	Подпись	Дата
Исполнитель		Поздняков А.В.			
Проверил		Николаев А.Л.			

Внешний вид помещений библиотеки.

Лист

08



Видовые 3D изображения помещений носят общий эскизный характер и могут отличаться от конечной чертежной документации, входящей в данный проект

Изм	Кол	Лист	Надок	Подпись	Дата
Исполнитель	Поздняков А.В				
Проверил	Николаев А.П.				

Внешний вид помещений библиотеки.



Видовые 3D изображения помещений носят общий эскизный характер и могут отличаться от конечной чертежной документации, входящей в данный проект

Изм	Кол	Лист	Надк	Подпись	Дата
Исполнитель				Поздняков А.В.	
Проверил				Николаев А.Л.	

Внешний вид помещений библиотеки.

Лист

10



Видовые 3D изображения помещений носят общий эскизный характер и могут отличаться от конечной чертежной документации, входящей в данный проект

Изм	Кол	Лист	Надк	Подпись	Дата
Исполнитель		Поздняков А.В.			
Проверил		Николаев А.Л.			

Внешний вид помещений библиотеки.

Лист

11



Видовые 3D изображения помещений носят общий эскизный характер и могут отличаться от конечной чертежной документации, входящей в данный проект

Изм	Кол	Лист	Надок	Подпись	Дата
Исполнитель	Поздняков А.В				
Проверил	Николаев А.Л.				

Внешний вид помещений библиотеки.



БИБЛИОТЕКА
НОВОГО
ПОКОЛЕНИЯ

КИРСИНСКАЯ ДЕТСКАЯ БИБЛИОТЕКА

АБОНЕМЕНТНЫЙ ЗАМ - МЕСТО ВЫДАЧИ КНИГ И ВЫСТАВКА НОВИНОК.



Видовые 3D изображения помещений носят общий эскизный характер и могут отличаться от конечной чертежной документации, входящей в данный проект

Изм	Кол	Лист	Надок	Подпись	Дата
Исполнитель		Поздняков А.В.			
Проверил		Николаев А.Л.			

Внешний вид помещений библиотеки.

Лист


13



Видовые 3D изображения помещений носят общий эскизный характер и могут отличаться от конечной чертежной документации, входящей в данный проект

Изм	Кол	Лист	Надок	Подпись	Дата
Исполнитель		Поздняков А.В			
Проверил		Николаев А.Л.			


Внешний вид помещений библиотеки.

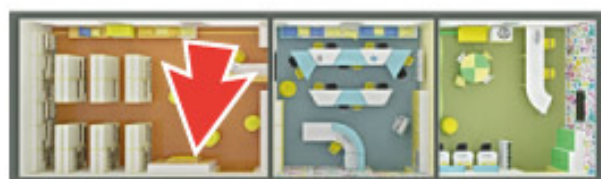

Видовые 3D изображения помещений носят общий эскизный характер и могут отличаться от конечной чертежной документации, входящей в данный проект

Изм	Кол	Лист	Недок	Подпись	Дата
Исполнитель		Поздняков А.В.			
Проверил		Николаев А.Л.			

Внешний вид помещений библиотеки.

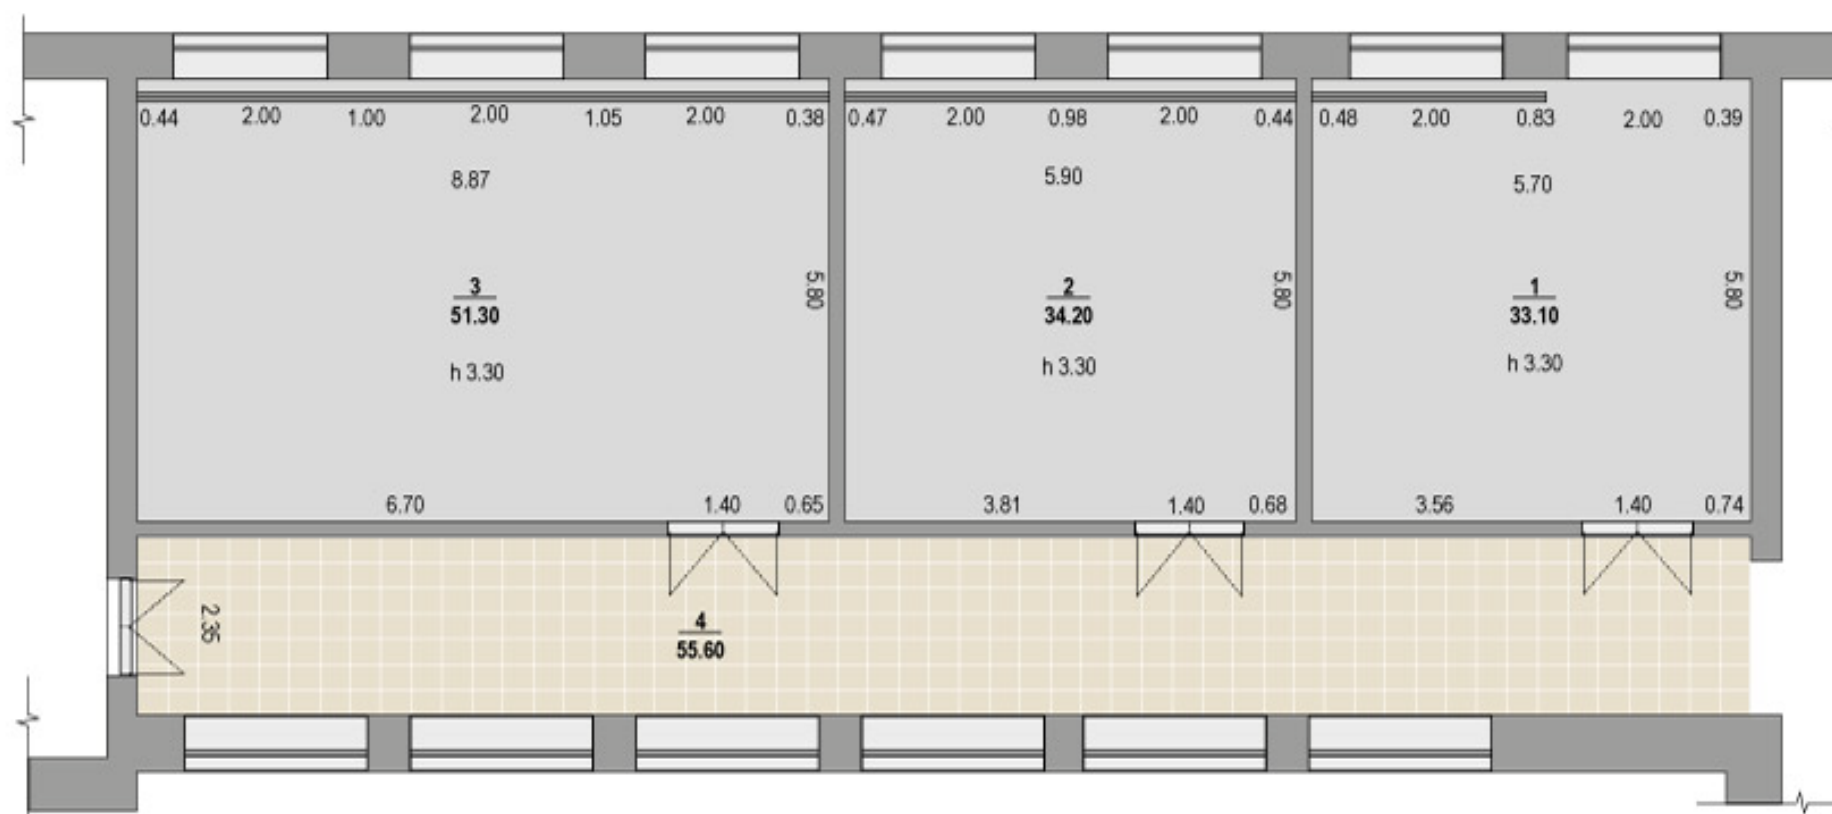


Экспликация помещений.

1.	Игротека.
2.	Читальный зал.
3.	Абонементный зал.
4.	Коридор.

Изм.	Кол.	Лист	№ док.	Подпись	Дата
Исполнитель	Поздняков А.В.				
Проверил	Николаев А.Л.				

Обмерочный план
М 1:100

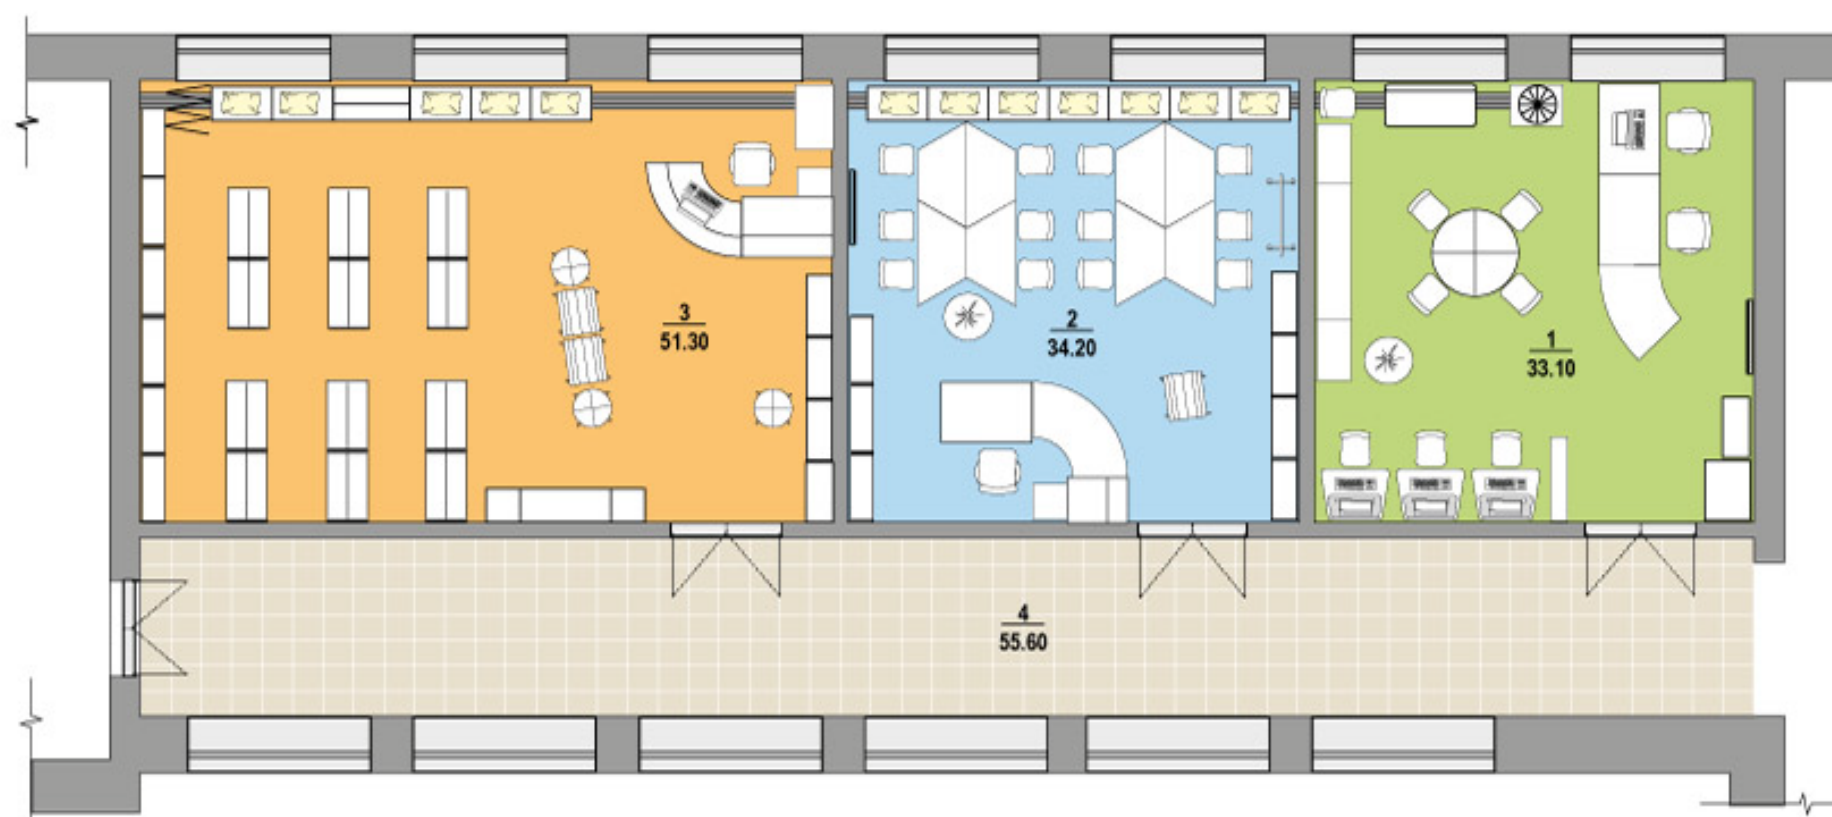


Экспликация плана зонирования помещений.

Обозн.	Наименование
1.	Игротека для детей дошкольного и младшего школьного возраста
2.	Читальный зал для детей среднего школьного возраста
3.	Абонементный зал. Отдел обслуживания читателей.
4.	Входная зона.

Изм	Кол	Лист	Надок	Подпись	Дата
Исполнитель		Поздняков А.В.			
Проверил		Николаев А.Л.			

План зонирования помещений с мебелью
М 1:150

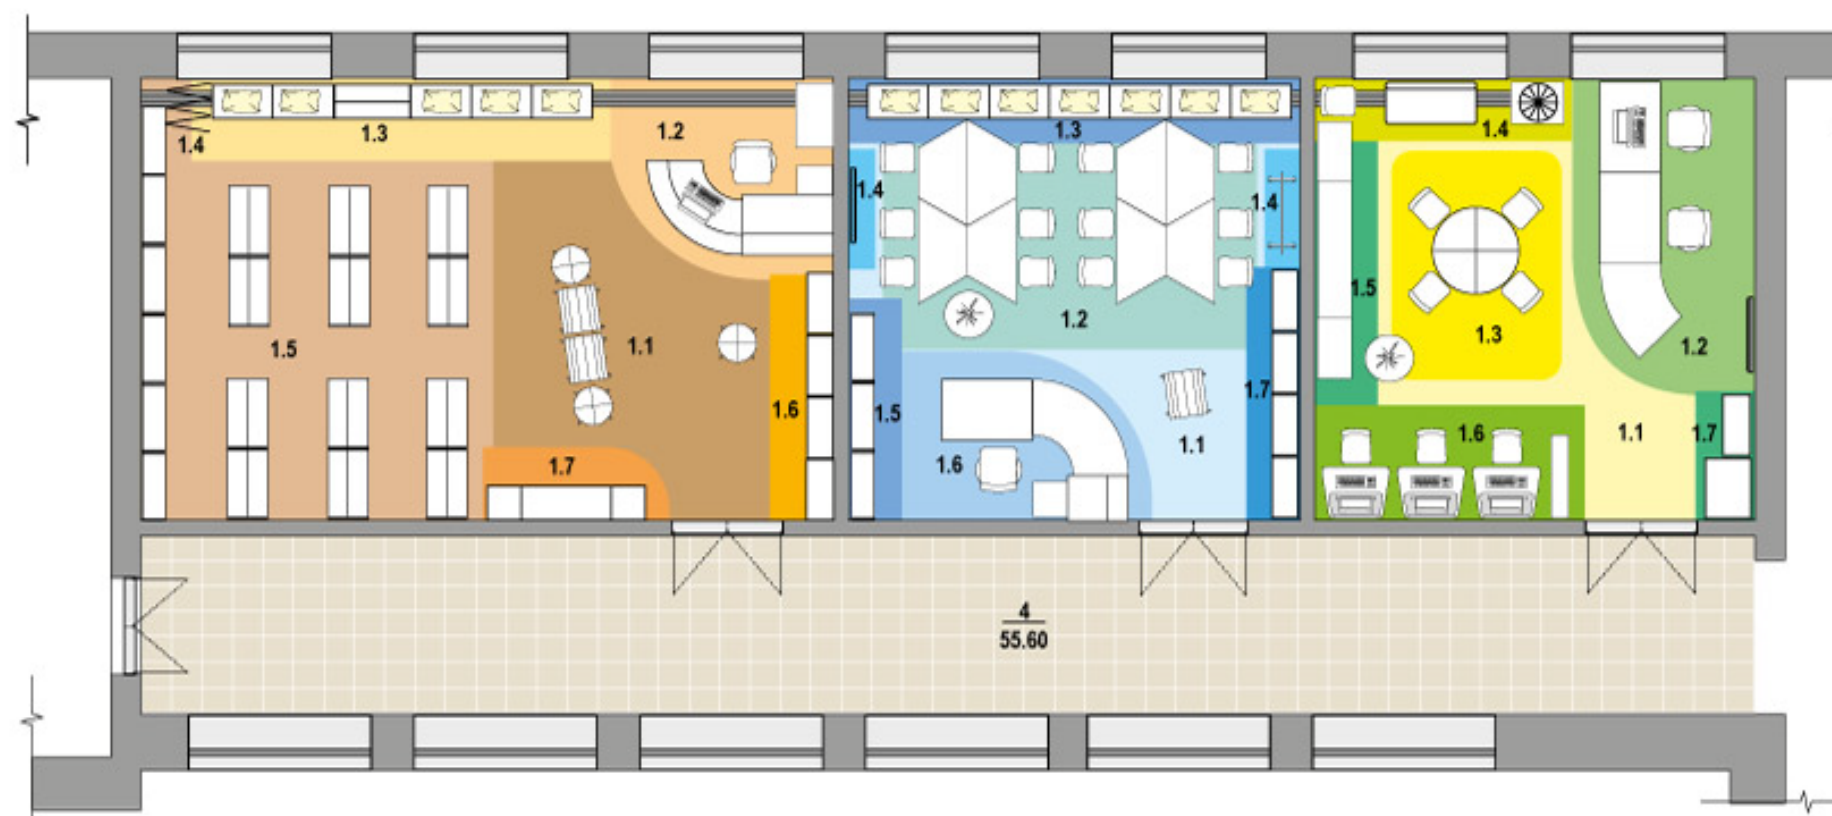

Экспликация плана концепции зонирования помещений

ПОМЕЩЕНИЕ 1.

Игротека для детей дошкольного и младшего школьного возраста

	Обозн.	Наименование
	1.1.	Зона входная и рекреации.
	1.2.	Зона детских библиотек с электронными ресурсами.
	1.3.	Игровая детская зона.
	1.4.	Зона семейного чтения, досуга и живой уголок.
	1.5.	Зона детской игротки.
	1.6.	Зона работы детей с информационными и медиа ресурсами.
	1.7.	Зона организационно-методическая.

ПОМЕЩЕНИЕ 2.

Читальный зал для детей среднего школьного возраста

	Обозн.	Наименование
	1.1.	Зона входная и ознакомления с новинками.
	1.2.	Мобильная зона для ситуационных мероприятий, конференций и занятий.
	1.3.	Лаунж зона и тихое чтение.
	1.4.	Зона информационного оборудования для обучения.
	1.5.	Зона детской игротки и детского библиотечного фонда.
	1.6.	Зона детских библиотек с электронными ресурсами.
	1.7.	Зона знакомства с периодической и книжной литературой.


ПОМЕЩЕНИЕ 3.

Абонементный зал

	Обозн.	Наименование
	1.1.	Зона знакомства с периодической и книжной литературой.
	1.2.	Рабочая зона библиотекаря. Доступ к электронным ресурсам.
	1.3.	Лаунж зона и тихое чтение.
	1.4.	Оборудование для многофункционального зонирования помещения.
	1.5.	Зона открытого детского библиотечного фонда.
	1.6.	Зона творческих выставок и информации.
	1.7.	Зона интровертов.

Изм	Кол	Лист	Надок	Подпись	Дата
Исполнитель	Поздняков А.В.				
Проверил	Николаев А.Л.				

План концептуального зонирования помещений библиотеки.

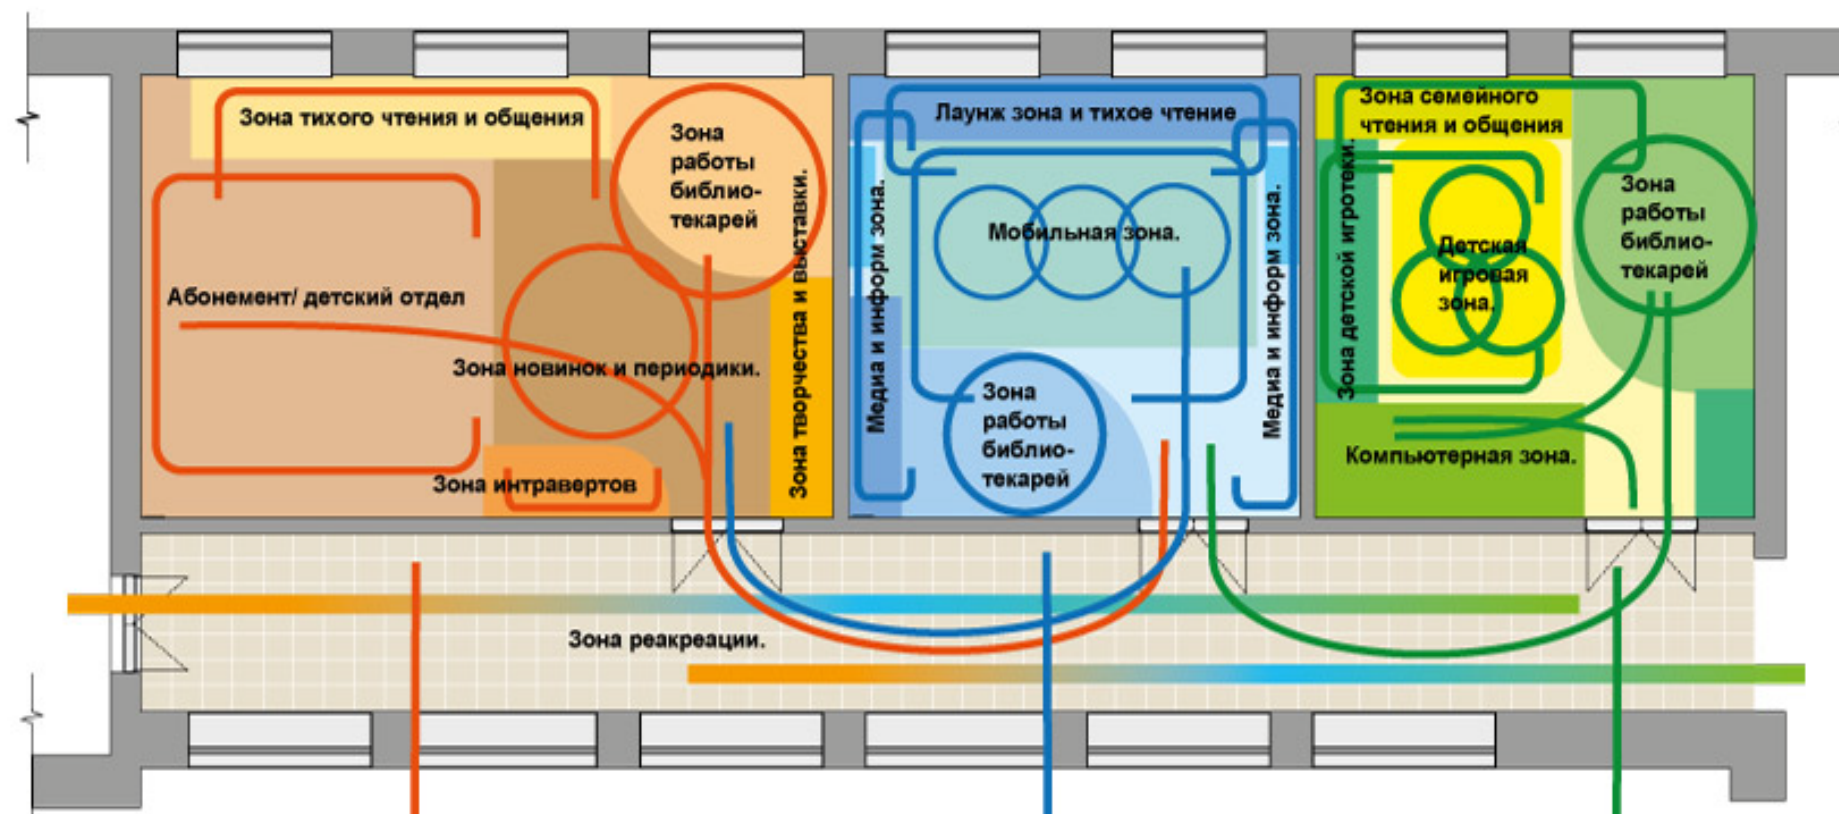

3. Зона абонементного зала детской зоны:

- рабочая зона библиотечарей
- информационное обеспечение
- свободный доступ посетителей в зону библиотечного фонда
- абонементный и закрытый библиотечный фонд
- зона для выбора и ознакомления с периодической литературой и новинками
- зона тихого чтения оборудована современными техническими средствами и специальной мебелью
- лаунж зона
- зона интравертов

2. Основная зона читального зала для детей среднего школьного возраста:

- рабочая зона библиотечарей с возможностью администрирования зала
- медиа и информационное обеспечение
- трансформируемая мебель для учёбы, мероприятий, творческих занятий и пр.
- многофункциональный подиум для чтения и мероприятий
- мультимедийное оборудование для разнообразного досуга
- зона чтения, неформального общения
- зона для ознакомления с периодикой
- лаунж зона.

1. Зона игротки для детей дошкольного и младшего школьного возраста, зона семейного досуга:


- рабочая зона библиотечарей с контролем за залом
- информационное обеспечение с новинками
- зона для ознакомления с периодикой
- игровая детская зона для детей дошкольного и младшего школьного возраста.
- зона тихого чтения, неформального семейного общения, оборудована специальной мебелью
- живой уголок
- зона работы детей с информационными и медиа ресурсами.
- зона организационно-методическая.



А вариант



В вариант

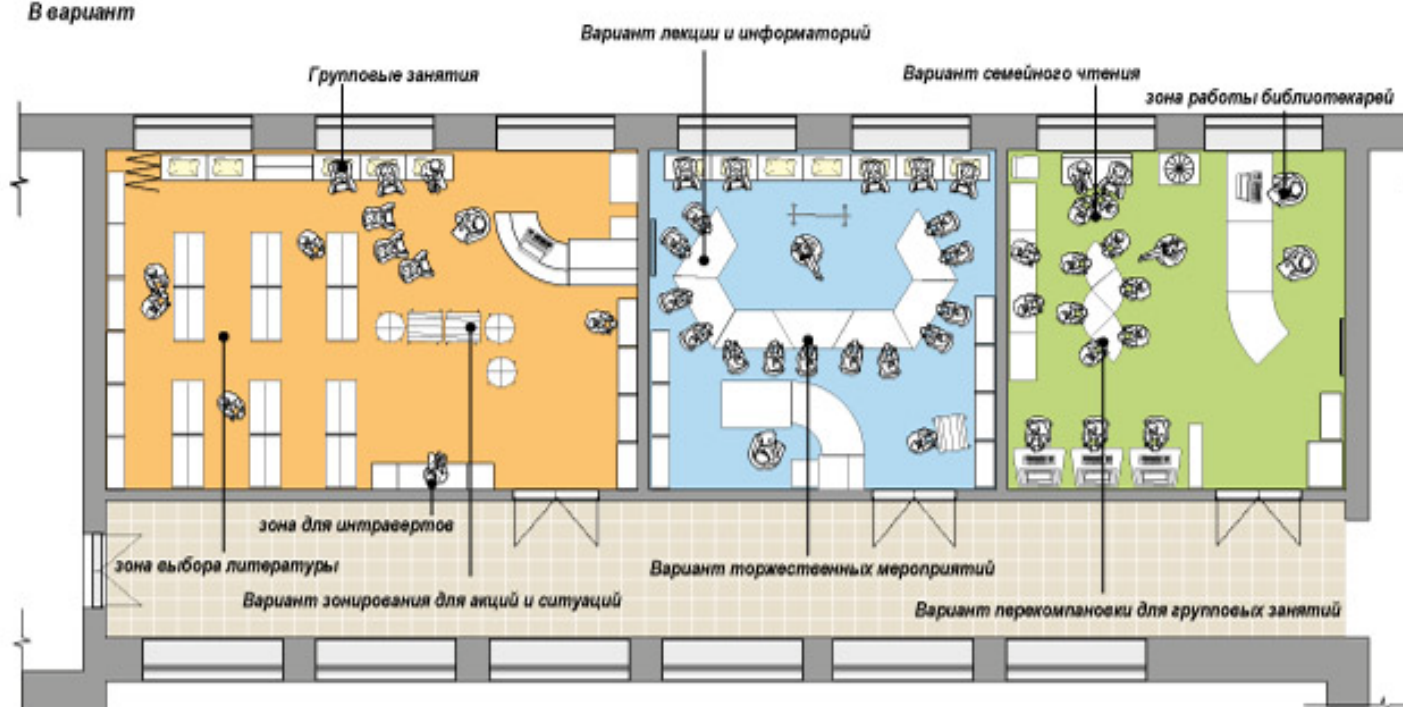


Степень гибкого использования помещения во времени.



использование пространства по времени «утро / день / вечер»

использование пространства по времени «утро / день»

использование пространства по времени «день / вечер»

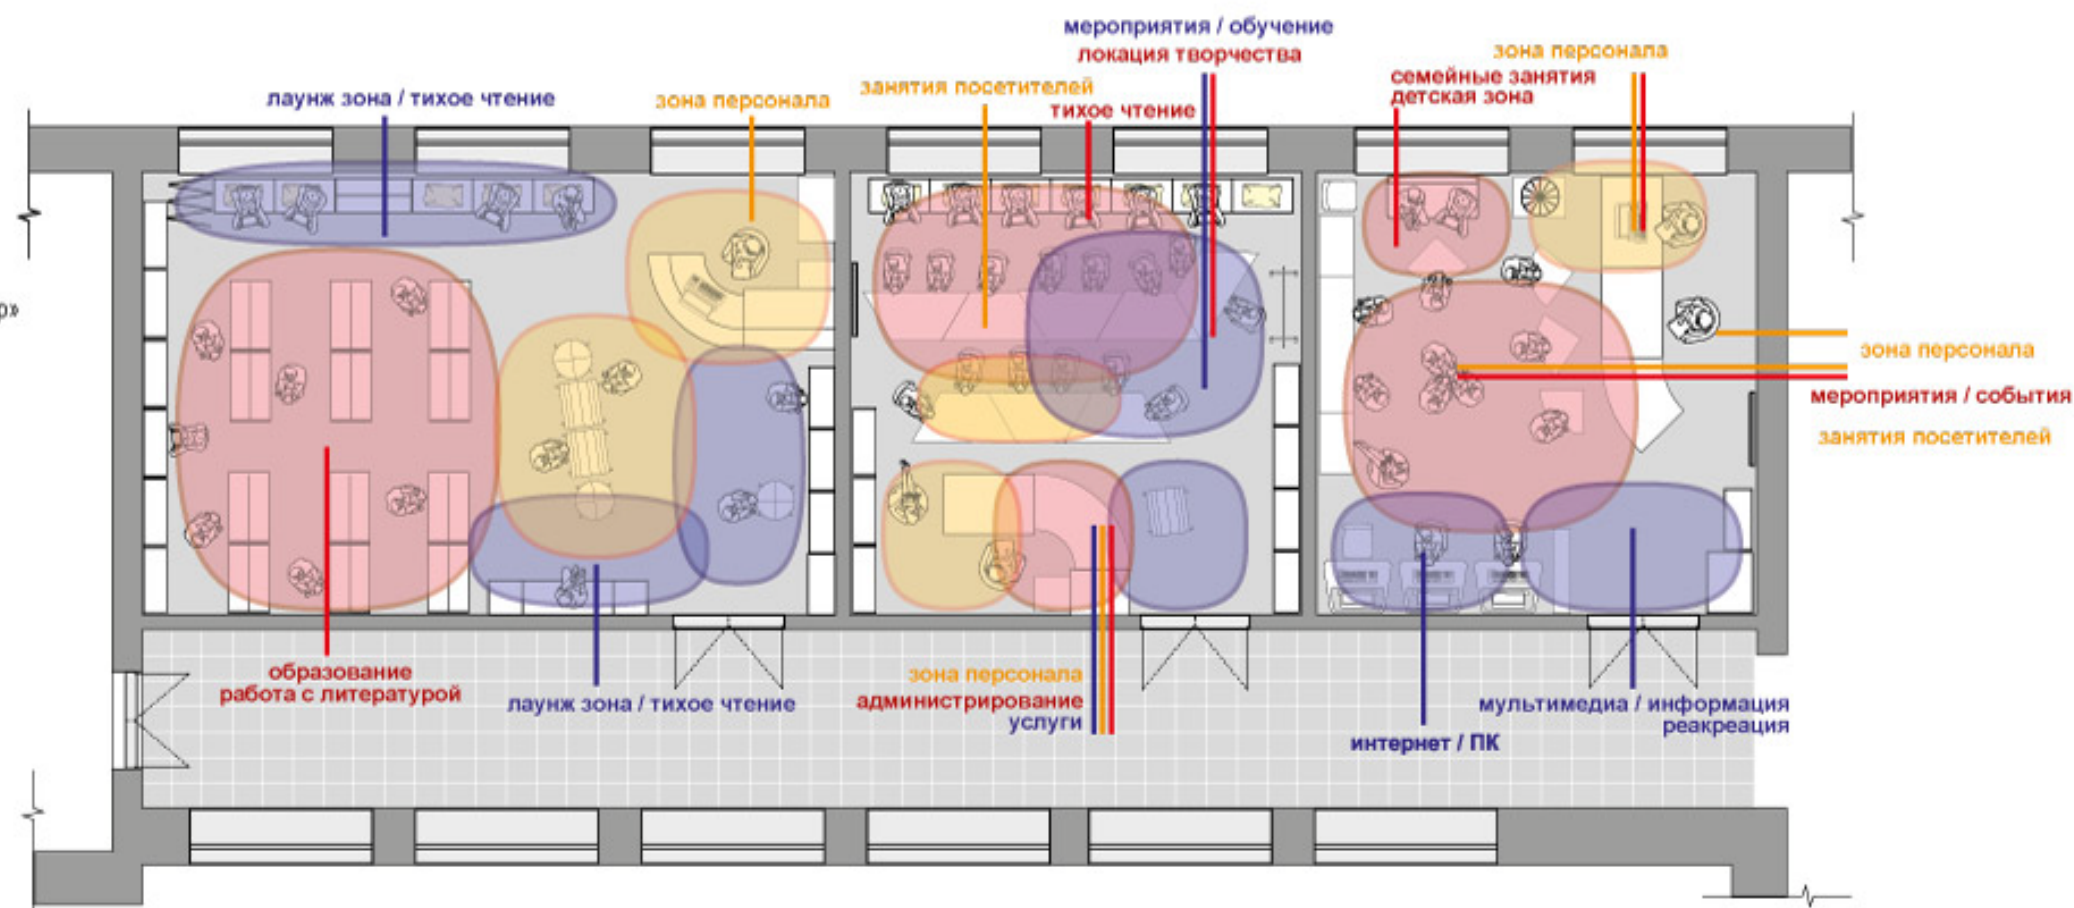

Изм	Кол	Лист	Надок	Подпись	Дата
Исполнитель	Поздняков А.В.				
Проверил	Николаев А.Л.				

Варианты функциональной трансформации помещений.
Развитие событийности и гибкое использование помещений.



СПЕЦИФИКАЦИЯ МЕБЕЛИ ПО ПОМЕЩЕНИЯМ:

ПОМЕЩЕНИЕ 1.

Игротека для детей дошкольного и младшего школьного возраста

1.1	Шкаф гардеробный с зеркалом 800х600х2090	1
1.2	Шкаф д/документов закрытый 800х360х2090	1
1.3	Кафедра выдачи 1082х1047х750	1
1.4	Кафедра выдачи 1200х800х750	2
1.5	Кресло офисное	2
1.6	Стол трансформер Сектор 4 (4 сегмента) 600х600х650	1
1.7	Стул детский, регулируется по высоте	10
1.8	Тумба д/живого уголка	1
1.9	Диван кожан. 550х1200х450	1
1.10	Стеллаж-горка 3500х500х1200 (мягкие модули - кожан)	1
1.11	Полка "Облако" 1000х250х250 (цвет: белый и голубой)	4
1.12	Кресло-мешок	1
1.13	Стол компьютерный	3
1.14	Стеллаж д/периодики 1100х200х1100	1
1.15	Телевизор	1

ПОМЕЩЕНИЕ 2.

Читальный зал для детей среднего школьного возраста

2.1	Кафедра выдачи 600х800х1160	1
2.2	Кафедра выдачи 1250х1250х750	1
2.3	Тумба формулярная 466х500х719	1
2.4	Стеллаж на металлокаркасе односторонний 925х280х2410	3
2.5	Стол модульный «Трапеция» 1400х650х750	8
2.6	Магнитно-маркерная доска мобильная	1
2.7	Стеллаж выставочный открытый 800х360х2090	3
2.8	Стеллаж выставочный стекло 800х360х2090	1
2.9	Стеллаж мобильный 700х650х1200	1
2.10	Стул	25
2.11	Сиденье-подиум с подушкой 800х450х350	7
1.4	Кафедра выдачи 1200х800х750	1
1.5	Кресло офисное	1
1.12	Кресло-мешок	1
1.15	Телевизор	1


ПОМЕЩЕНИЕ 3.

Абонементный зал

3.1	Кафедра выдачи 1250х1250х1160	1
3.2	Кафедра выдачи 1200х800х1160	1
3.3	Каталожный шкаф на 20 ячеек	1
3.4	Стеллаж с посадочным местом 2400х450х2410	1
3.5	Стеллаж на металлокаркасе двухсторонний 925х535х2410	12
3.6	Ширма на металлокаркасе	1
3.7	Стеллаж д/периодики 1000х450х2090	1
3.8	Стеллаж мобильный круглый 500х500х1200	3
2.3	Тумба формулярная 466х500х719	1
2.4	Стеллаж на металлокаркасе односторонний 925х280х2410	1
2.4а	Стеллаж на металлокаркасе односторонний пристр. 900х280х2410	5
2.7	Стеллаж выставочный открытый 800х360х2090	3
2.9	Стеллаж мобильный 700х650х1200	2
2.11	Сиденье-подиум с подушкой 800х450х350	5
1.2	Шкаф д/документов закрытый 800х360х2090	1
1.5	Кресло офисное	5

Экспликация помещений.

1.	Игротека.
2.	Читальный зал.
3.	Абонементный зал.
4.	Коридор.

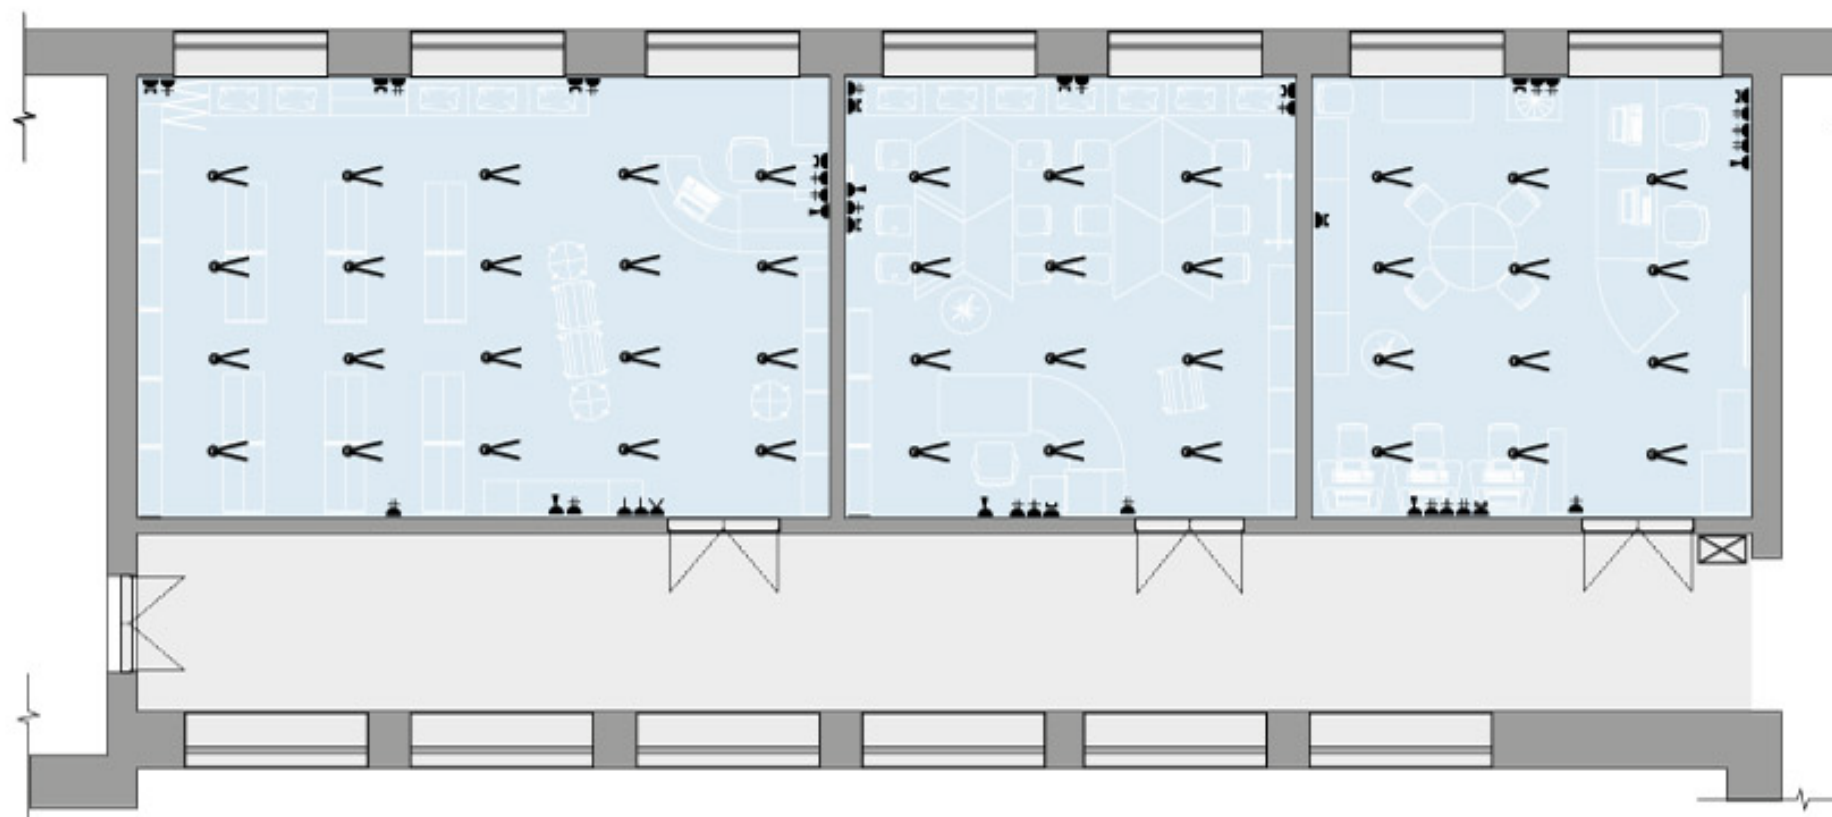


Спецификация электрического оборудования

Усл.обозн.	Наименование
	розетка 2/220. Н=300
	розетка для интернет подключения
	вывод кабеля для светильников
	эл. щиток
	выключатель 220. Н=900 (1,2,3 клавишный)
	розетка для подключения питания по USB


Изм	Кол	Лист	Надок	Подпись	Дата
Исполнитель	Поздняков А.В.				
Проверил	Николаев А.Л.				

План расстановки электрических розеток и выводов.
М 1:100

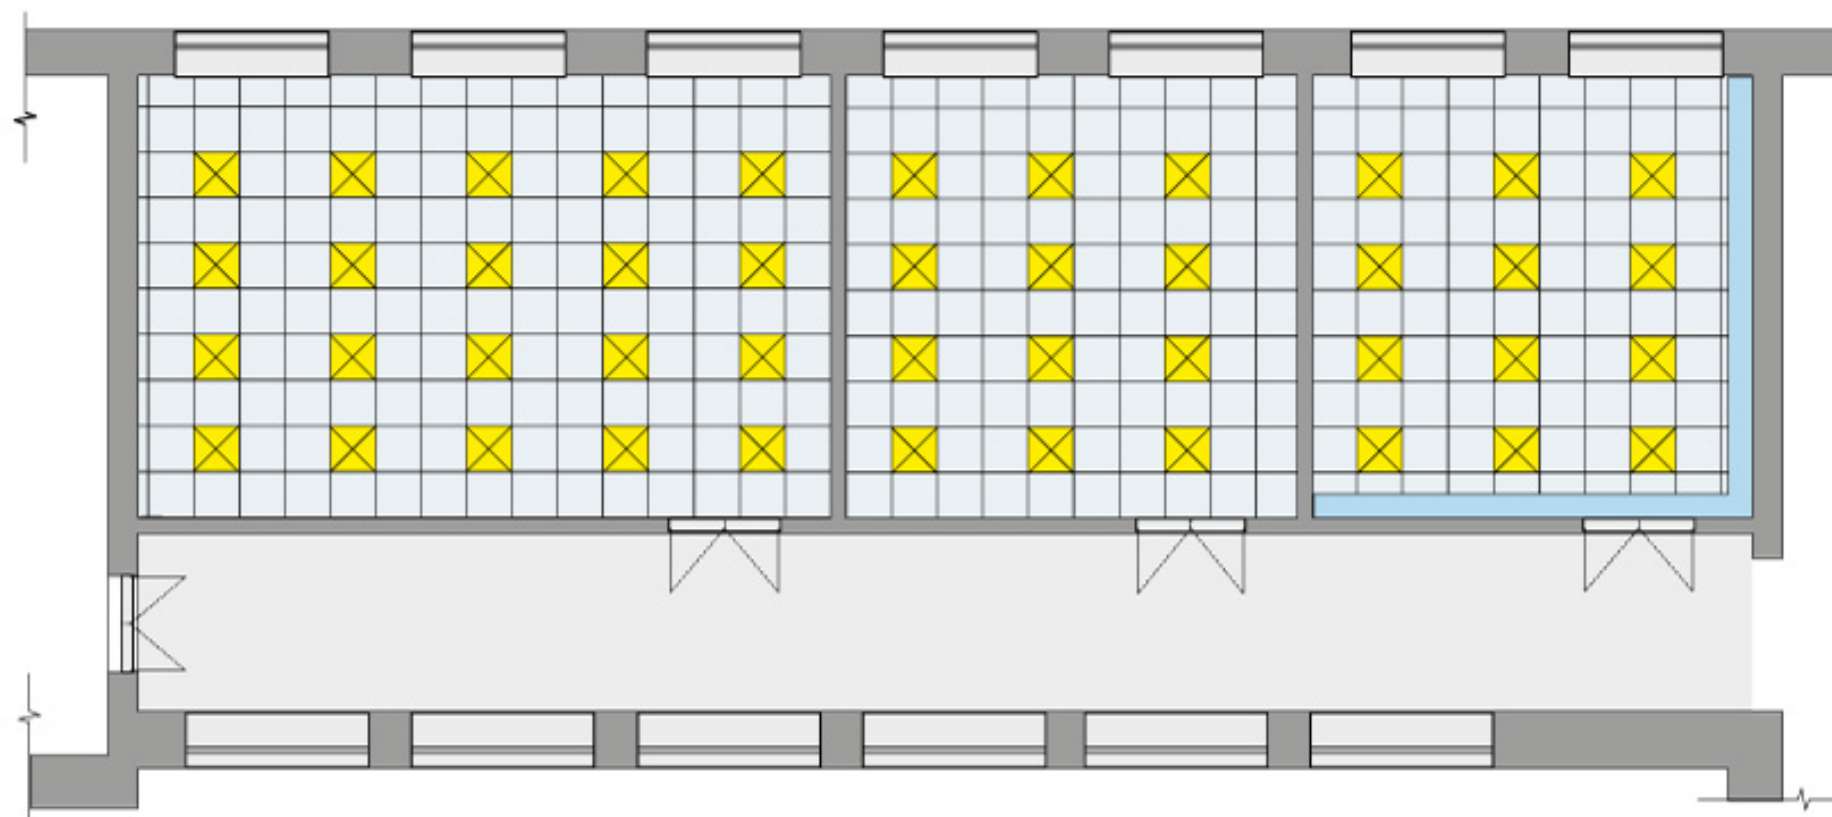


План потолка и спецификация светового оборудования

Усл.обозн.	Наименование	
	Потолок подвесной АРМСТРОНГ / Панель потолочная АЛБЕС АР 600 Line T-24 (уп.50шт)	118.60 м ²
	Панель светодиодная IEK 6560-О 36 Вт 3000 Лм, 6500 К, белая.	44 шт.
	Защитный венткороб: короб ГКЛ по металлокаркасу, покраска RAL 9001.	

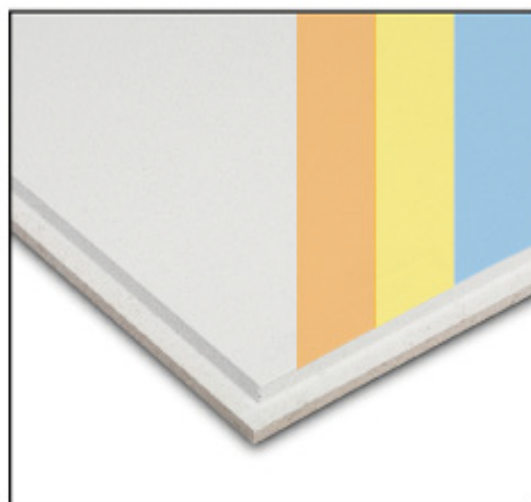

Изм	Кол	Лист	Надок	Подпись	Дата
Исполнитель	Поздняков А.В.				
Проверил	Николаев А.Л.				

План потолка с расстановкой светильников.
М 1:100

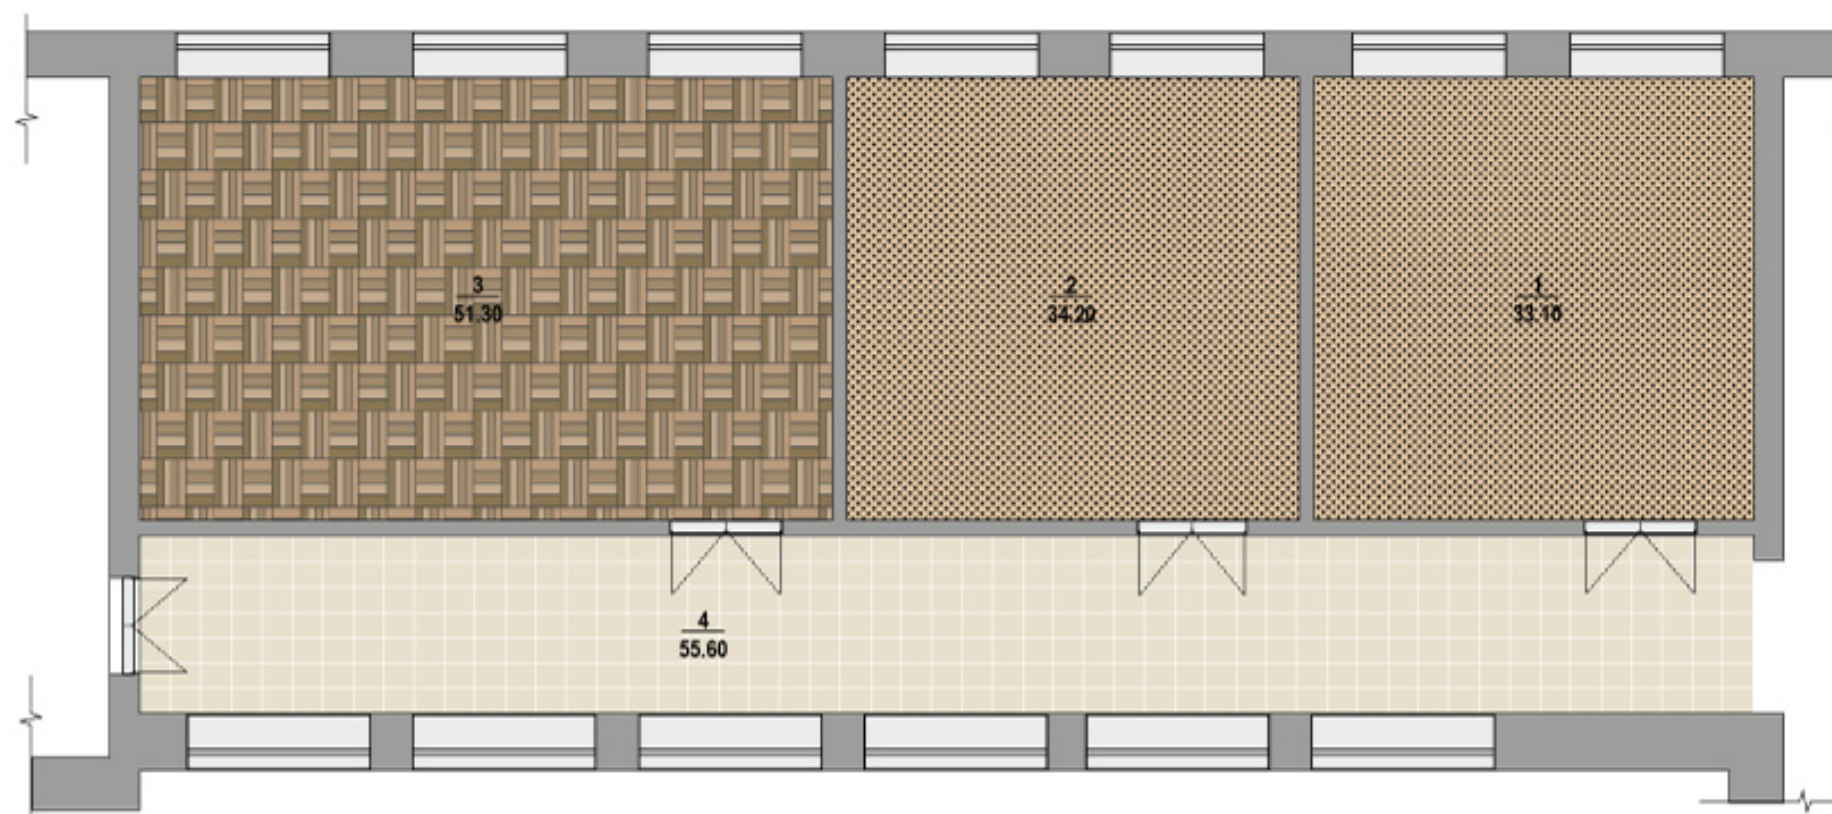

Спецификация существующих напольных покрытий

Усл.обозн.	Наименование	S м ²
	Линолеум «Соль/перец» поверх половой доски	67.30
	Линолеум «Паркет» поверх половой доски	51.30

Экспликация помещений.


Обозн.	Наименование	Площадь (м2)
1.	Игротека	33.10
2.	Детский отдел / Читальный зал	34.20
3.	Детский отдел / Абонемент	51.30

Общая площадь 118.60

Изм	Кол	Лист	Надок	Подпись	Дата
Исполнитель	Поздняков А.В.				
Проверил	Николаев А.Л.				

План существующих напольных покрытий
М 1:100


Лист
24

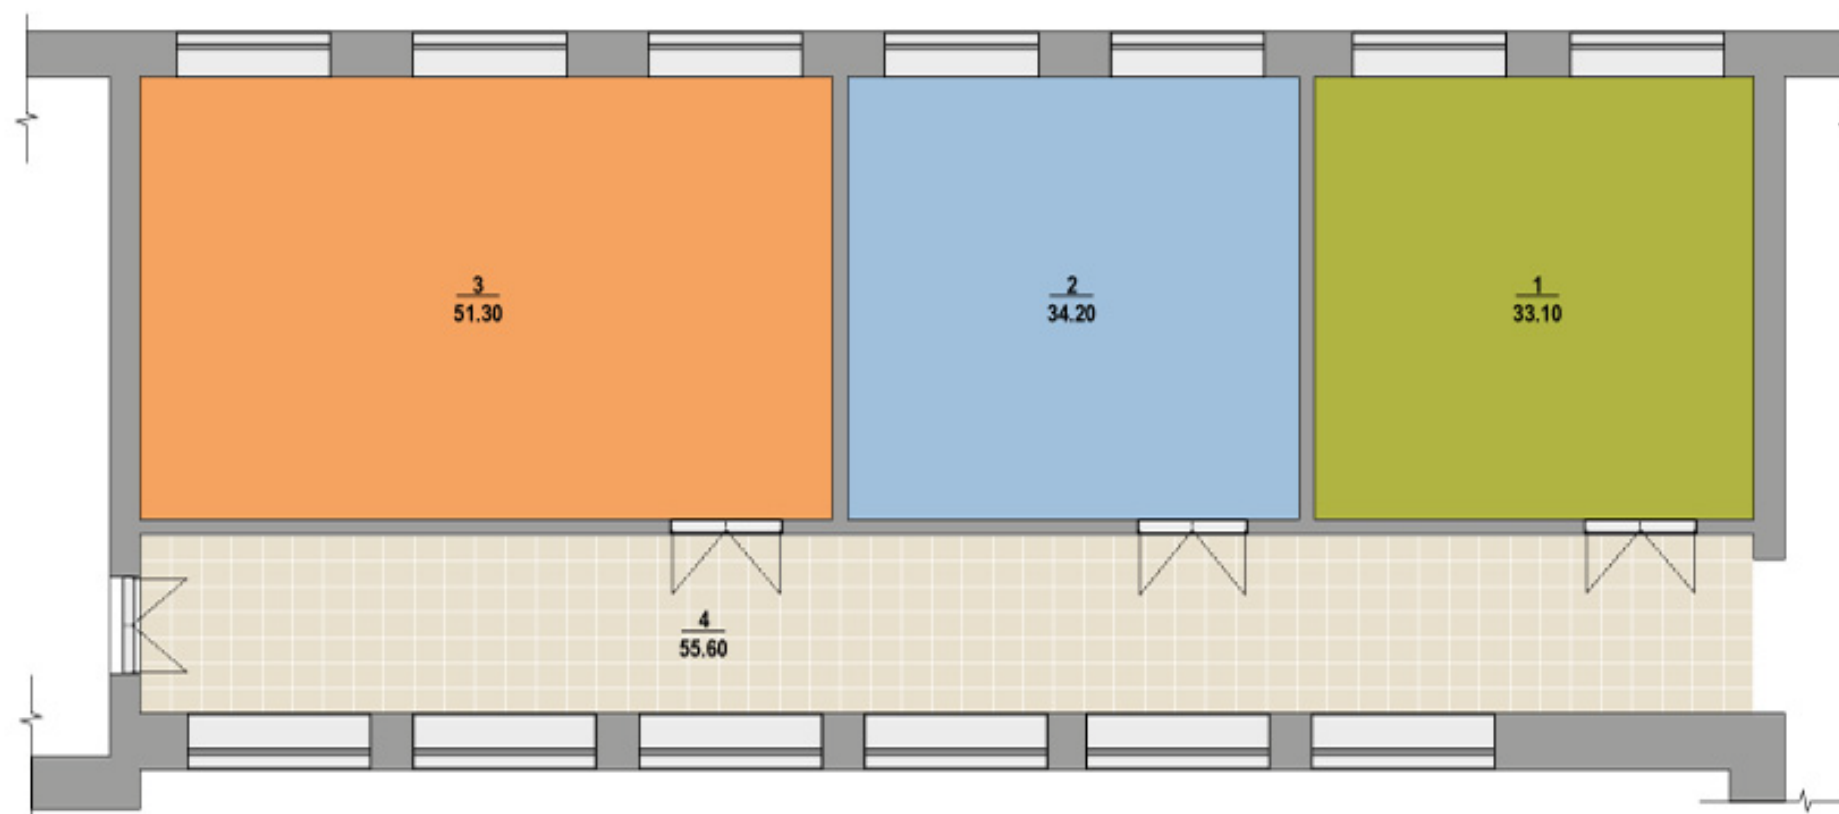

Спецификация напольных покрытий

Усл.обозн.	Наименование	S м ²
	Коммерческий гетерогенный линолеум ACCZENT ESQUISSE - Esquisse 03	33.10
	Коммерческий гетерогенный линолеум ACCZENT ESQUISSE - Esquisse 06	34.20
	Коммерческий гетерогенный линолеум ACCZENT ESQUISSE - Esquisse 07	51.30

Образец покрытия:

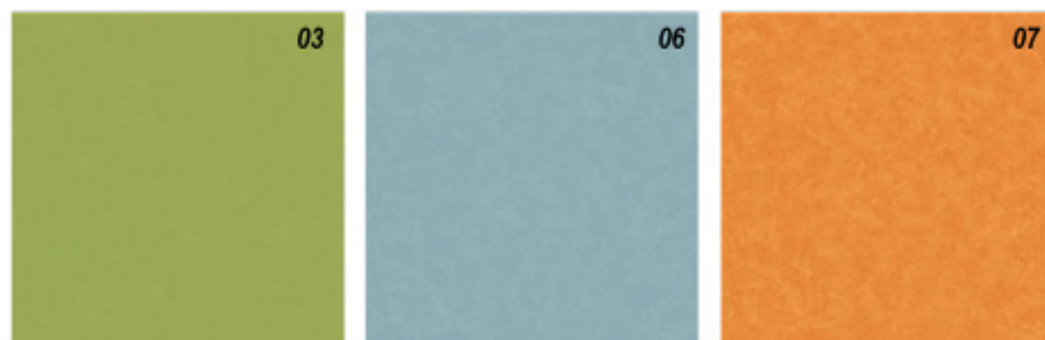


Изм	Кол	Лист	Надок	Подпись	Дата
Исполнитель	Поздняков А.В.				
Проверил	Николаев А.П.				


План напольных покрытий.
М 1:100



План-схема цветов выкраски деталей потолка «Армстронг».

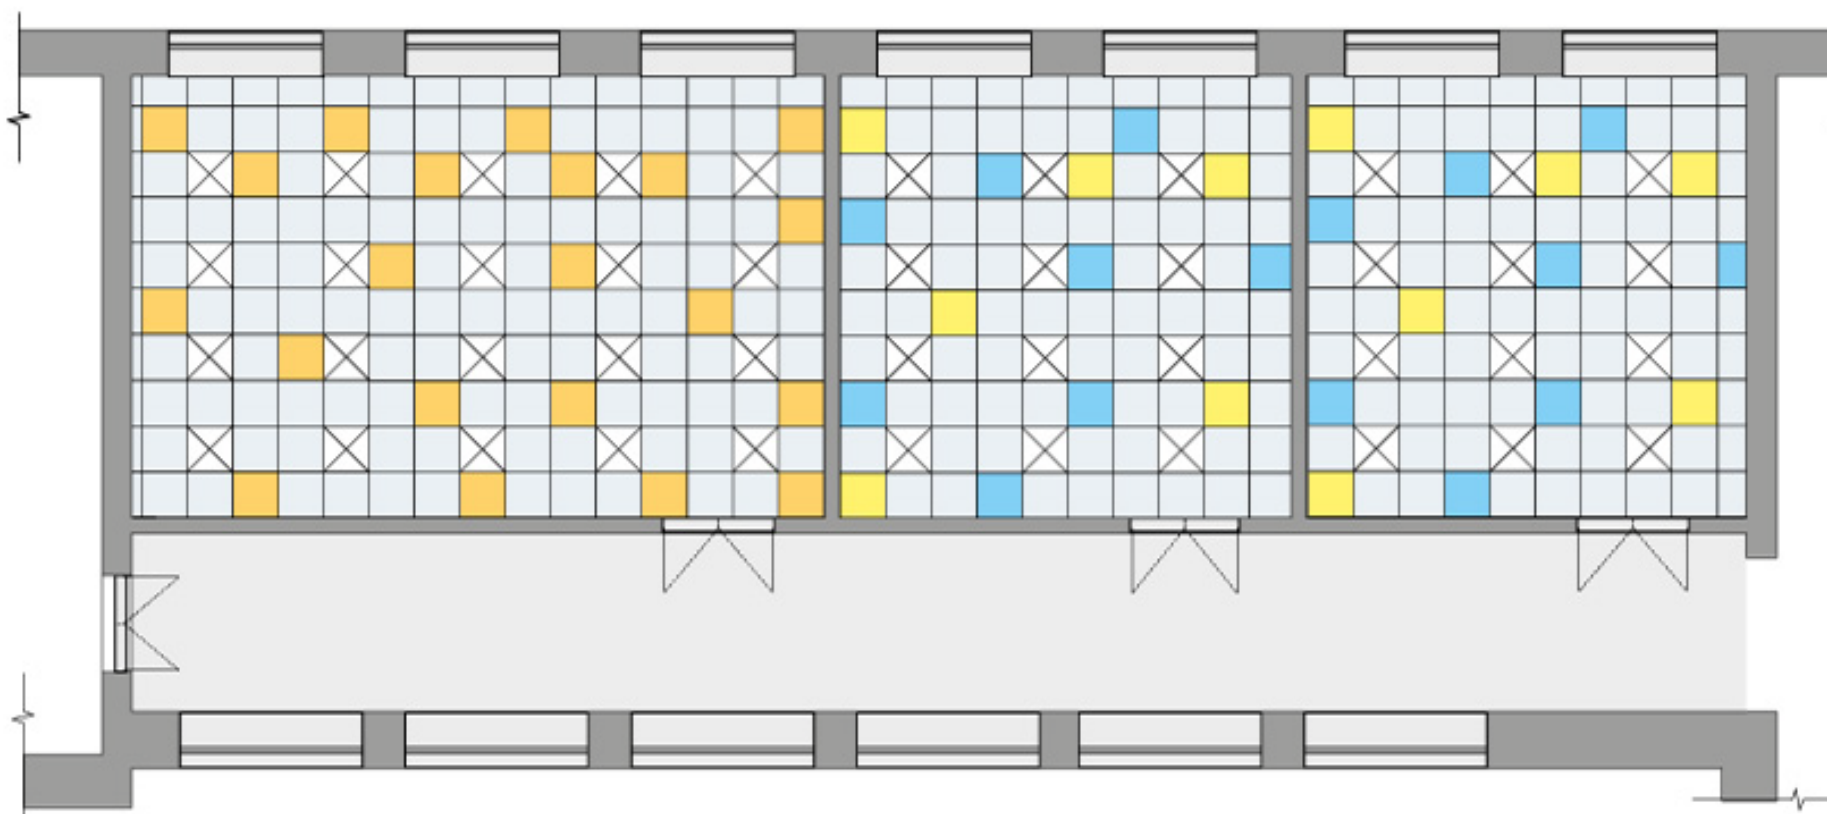

План-схема цветов стен.
3Д-визуализация.

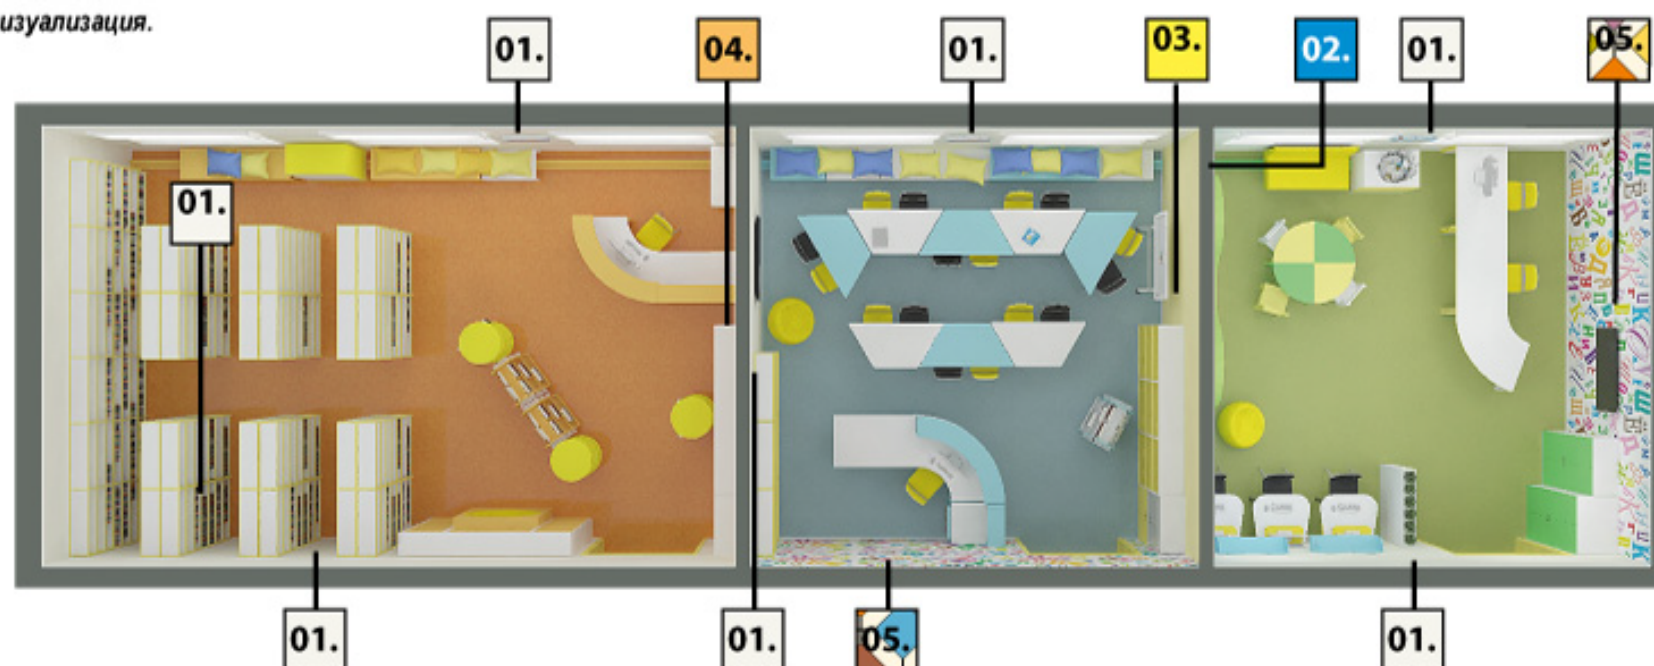

Колеровочная карта покраски стен помещений.

№ Поз. спец.	Образец	система цвета
01.		RAL 9001 кремово-белый для стен и потолка
02.		RAL 5012 Голубой для стен
03.		RAL 1018 Цинково-жёлтый для стен
04.		RAL 1033 Георгиново-жёлтый для стен
05.		Стена с росписью фотообои



эмблема библиотеки



вывеска библиотеки



КИРСИНСКАЯ ДЕТСКАЯ БИБЛИОТЕКА

Филиал муниципального образования Кирсинского городского поселения Верхнекамского района Кировской области


эмблема «солнышко» для графического оформления



таблички для библиотечных зон



масштабная сетка построения эмблемы «солнышко»

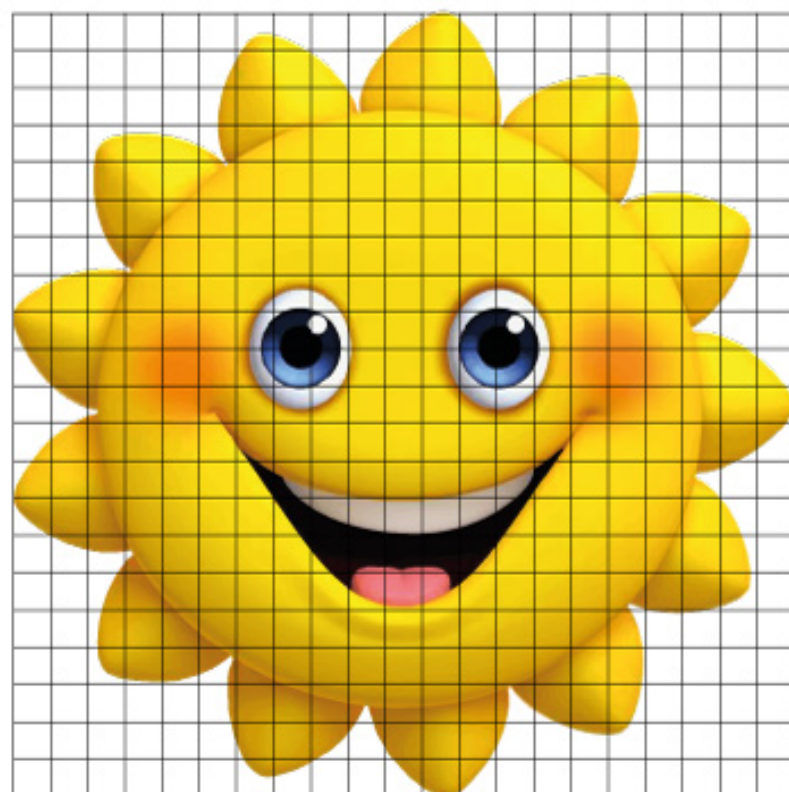

визуально коммуникативные знаки

ВЫХОД

ВХОД

ТИХО!

ОТКРЫТО

ПЕРИОДИКА

БИБЛИОТЕКАРЬ

обои «Алфавит» для помещений



Изм	Кол	Лист	Недок	Подпись	Дата
Исполнитель	Поздняков А.В.				
Проверил	Николаев А.П.				

Эмблематика, графические элементы и навигация.
М 1:150

Лист
27



СПЕЦИФИКАЦИЯ СТАНДАРТНОЙ МЕБЕЛИ :

1.1	Шкаф гардеробный с зеркалом 800х600х2090 (Арт.Б03.313)	1
1.2	Шкаф д/документов закрытый 800х360х2090 (Арт.Б03.358)	2
1.3	Кафедра выдачи 1082х1047х750 (Арт.Б06.389 УМн45ВН)	1
1.4	Кафедра выдачи 1200х800х750 (Арт.Б06.349)	3
1.5	Кресло офисное (Арт.ТИП8)	8
1.6	Стол трансформер Сектор 4 (4 сегм.) 600х600х650 (Арт.Д01.015)	1
1.7	Стул детский, регулируется по высоте (Арт.Б19.323)	10
1.8	Тумба д/живого уголка	1
1.9	Диван кожан. "Колибри" 550х1200х450	1
1.10	Стеллаж-горка 3500х500х1200 (мягкие модули - кожан)	1
1.11	Полка "Облако" 1000х250х250 (цвет: белый и голубой)	4
1.12	Кресло груша Бинбег «Желтый»	2
1.13	Стол компьютерный (Арт.Н01.009)	3
1.14	Стеллаж д/периодики 1100х200х1100	1
2.1	Кафедра выдачи 600х800х1160 (Арт.Б06.452)	1
2.2	Кафедра выдачи 1250х1250х750 (Арт.Б06.446)	1
2.3	Тумба формуляр.466х500х719 (Арт.Б12.096) / Ящик форм. (ЯШФ1.1)	1/9
2.4	Стеллаж на метал. односторонний 925х280х2410 (Арт.Н04.156)	4
2.5	Стол мо дульный «Трапеция» 1400х650х750 (Арт.Л01.132)	8
2.6	Доска магнитно-маркерная BRAUBERG Premium, 236927	1
2.7	Стеллаж выставочный открытый 800х360х2090 (Арт.Б08.84)	6
2.8	Стеллаж выставочный стекло 800х360х2090 (Арт.Б08.097)	1
2.9	Стеллаж мобильный 800х600х1100 (Арт.Д04.050)	3
2.10	Стул (Арт.ТИП8)	25
2.11	Сиденье-подиум с подушкой 800х450х350 / 800х450х450	12
2.4а	Стеллаж на метал. односторонний пристр.900х280х2410 (Арт.Н04.158)	5
3.1	Кафедра выдачи 1250х1250х1160 (Арт.Б06.406)	1
3.2	Кафедра выдачи 1200х800х1160 (Арт.Б06.340)	1
3.3	Каталожный шкаф на 20 ячеек (Арт.Б05.325)	1
3.4	Стеллаж 2400х450х2410 (Арт.стеллаж "ИЛЛЮМИНАТОР")	1
3.5	Стеллаж на металлокаркасе двухсторонний 925х535х2410 (Арт.Н04.159)	12
3.6	Ширма Элеганс 010 (Пластик) 8 створок	1
3.7	Стеллаж д/периодики 1000х450х2090 (Арт.Шкаф для газет с ящиками)	1
3.8	Стеллаж мобильный круглый 450х450х1100 (Арт.Б08.077)	3

Примечание:

*Стандартное оборудование рекомендовано из ассортиментного каталога ООО «Радуга-Лик»

Колеровочная карта отделки мебели и оборудования.



№ Поз.спец.	Образец	система цвета
01.		RAL 9001 кремове-белый для мебели
02.		RAL 5012 Голубой для мебели
03.		RAL 1018 Цинково-жёлтый для мебели
04.		RAL 1033 Георгиново-жёлтый для мебели
05.		RAL 6018 жёлто-зелёный для мебели

Примечание: при подборе марки ЛДСП цвет ориентироваться по RAL

Примечание:

* Заказ оборудования осуществляется с предварительным замером фирмы производителя после проведения ремонтных работ помещений.

ОБРАЗЦЫ ЗАКАЗНОЙ МЕБЕЛИ И ОБОРУДОВАНИЯ:

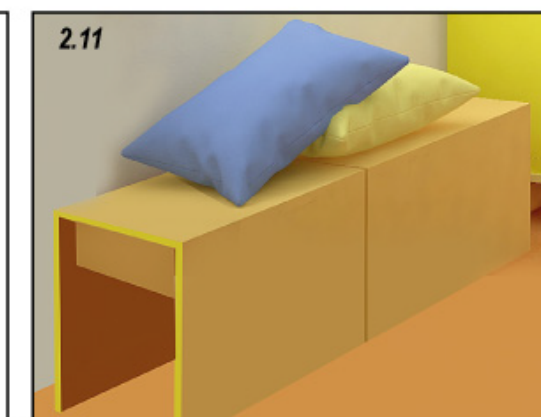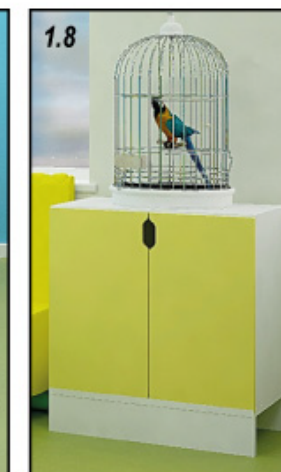

Изм	Кол	Лист	№ док	Подпись	Дата
Исполнитель	Поздняков А.В.				
Проверил	Николаев А.Л.				

Спецификация стандартного оборудования, мебель заказная