

Республика Башкортостан

Муниципальный район Чишминский район

БИБЛИОТЕКА НОВОГО ПОКОЛЕНИЯ

ДИЗАЙН-ПРОЕКТ

Кляшевская сельская модельная библиотека

филиал №15 муниципального автономного учреждения культуры

"Чишминская районная межпоселенческая библиотека"

муниципального района Чишминский район Республики Башкортостан

2022 г.

Лист	Наименование	Примечание
	Титульный лист	
1	Содержание	
2	Библиотека нового поколения на фасаде	
3	План - зонирования	
4	Коворкинг	
5	Гибкое зонирование площадей библиотеки	
6	План-освещения	
7	План- электрики	
8	План-схема "Доступная среда"	
9	Интерактивный литературный музей	
10	Конференц зал- столы	
11	Музей - Пеналы	
12	Детская комната "Радость нашего дома"	
13	Литературная гостиная	
14	Литературная гостиная- Рабочие места	
15	Литературная гостиная - Камин	
16	Литературная гостиная - Ресепшн стойка	
17	Литературная гостиная- шкафы	
18	молодежная студия "Горизонт"	
19	Визуализация- молодежная студия "Горизонт"	
20	Визуализация- литературная гостиная	
21	Визуализация- литературная гостиная	
22	Визуализация- детская комната "Радость нашего дома"	
23	Визуализация- литературный музей	
24	Визуализация- литературный музей	


Кляшевская сельская модельная библиотека	Дизайн- проект Библиотеки	Стадия	Лист	Листов
			1	25
	Содержание	Дизайнер- интерьера: Шутанов Д. В.		





ЯНЫ БЫУЫН КИТАПХАНАhЫ
БИБЛИОТЕКА НОВОГО ПОКОЛЕНИЯ


Кляшевская сельская модельная библиотека	Дизайн- проект Библиотеки	Стадия	Лист	Листов
			2	25
	Библиотека нового поколения на фасаде	Дизайнер- интерьера: Шутанов Д. В.		

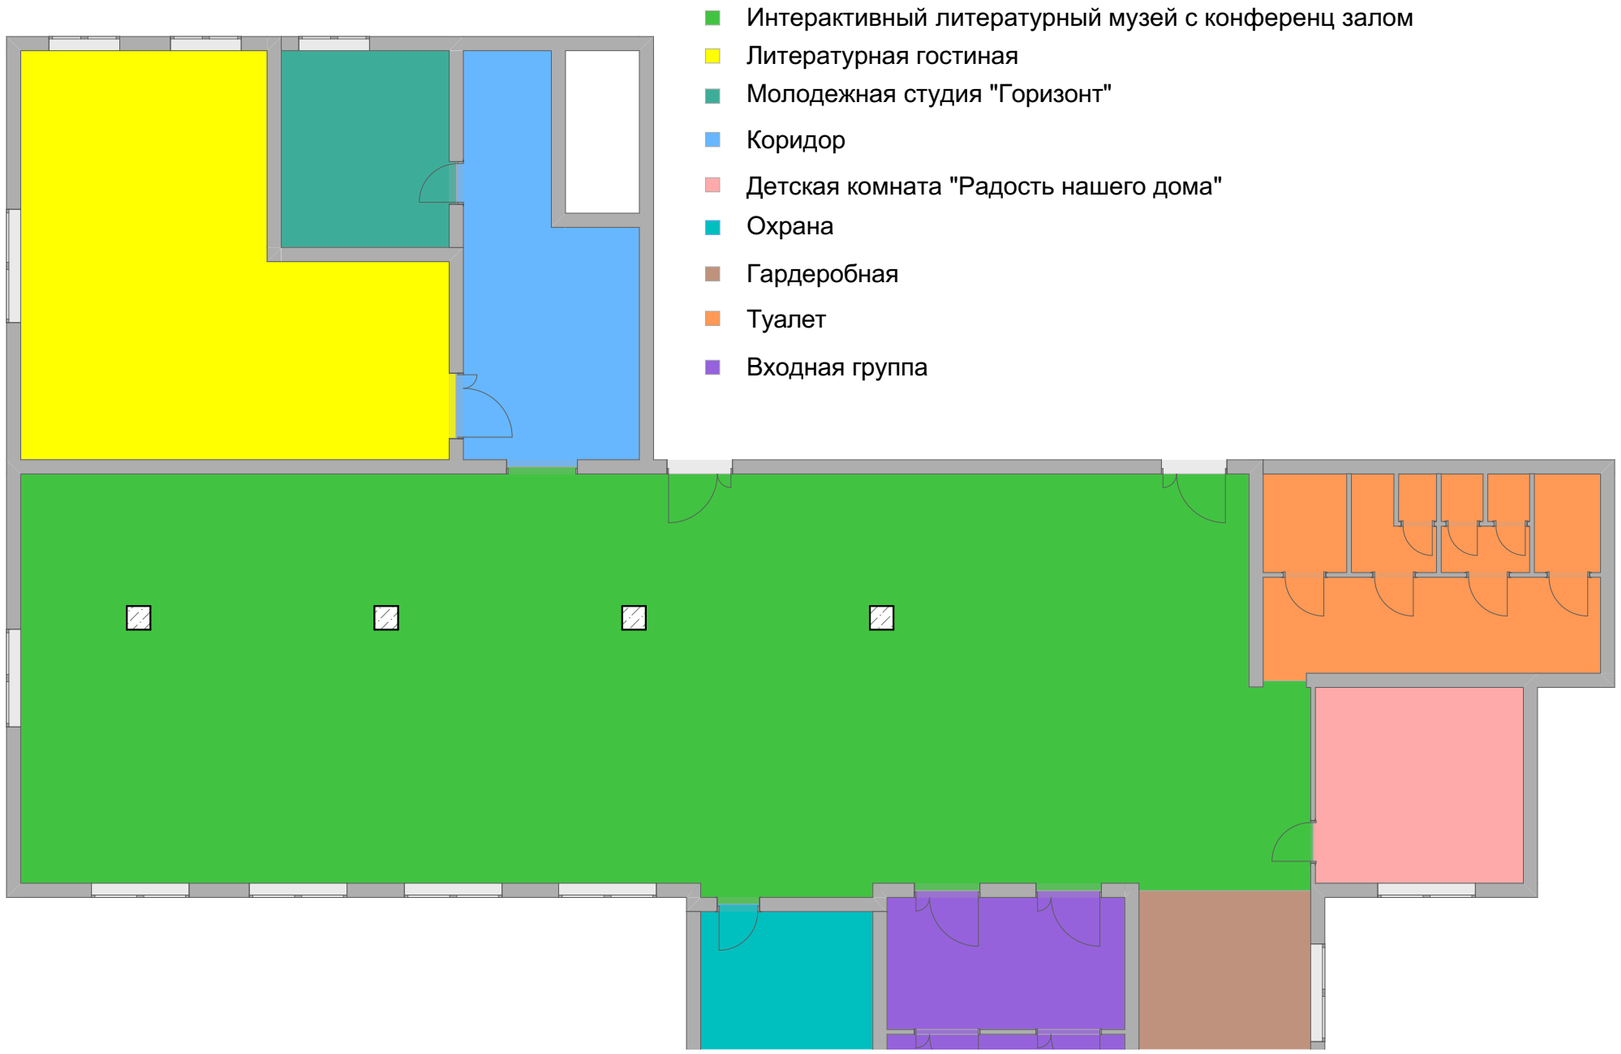


Кляшевская сельская модельная библиотека	Дизайн- проект Библиотеки	Стадия	Лист	Листов
			3	25
	План - зонирования	Дизайнер- интерьера: Шутанов Д. В.		




Кляшевская сельская модельная библиотека	Дизайн- проект Библиотеки	Стадия	Лист	Листов
			4	25
	Коворкинг	Дизайнер- интерьера: Шутанов Д. В.		

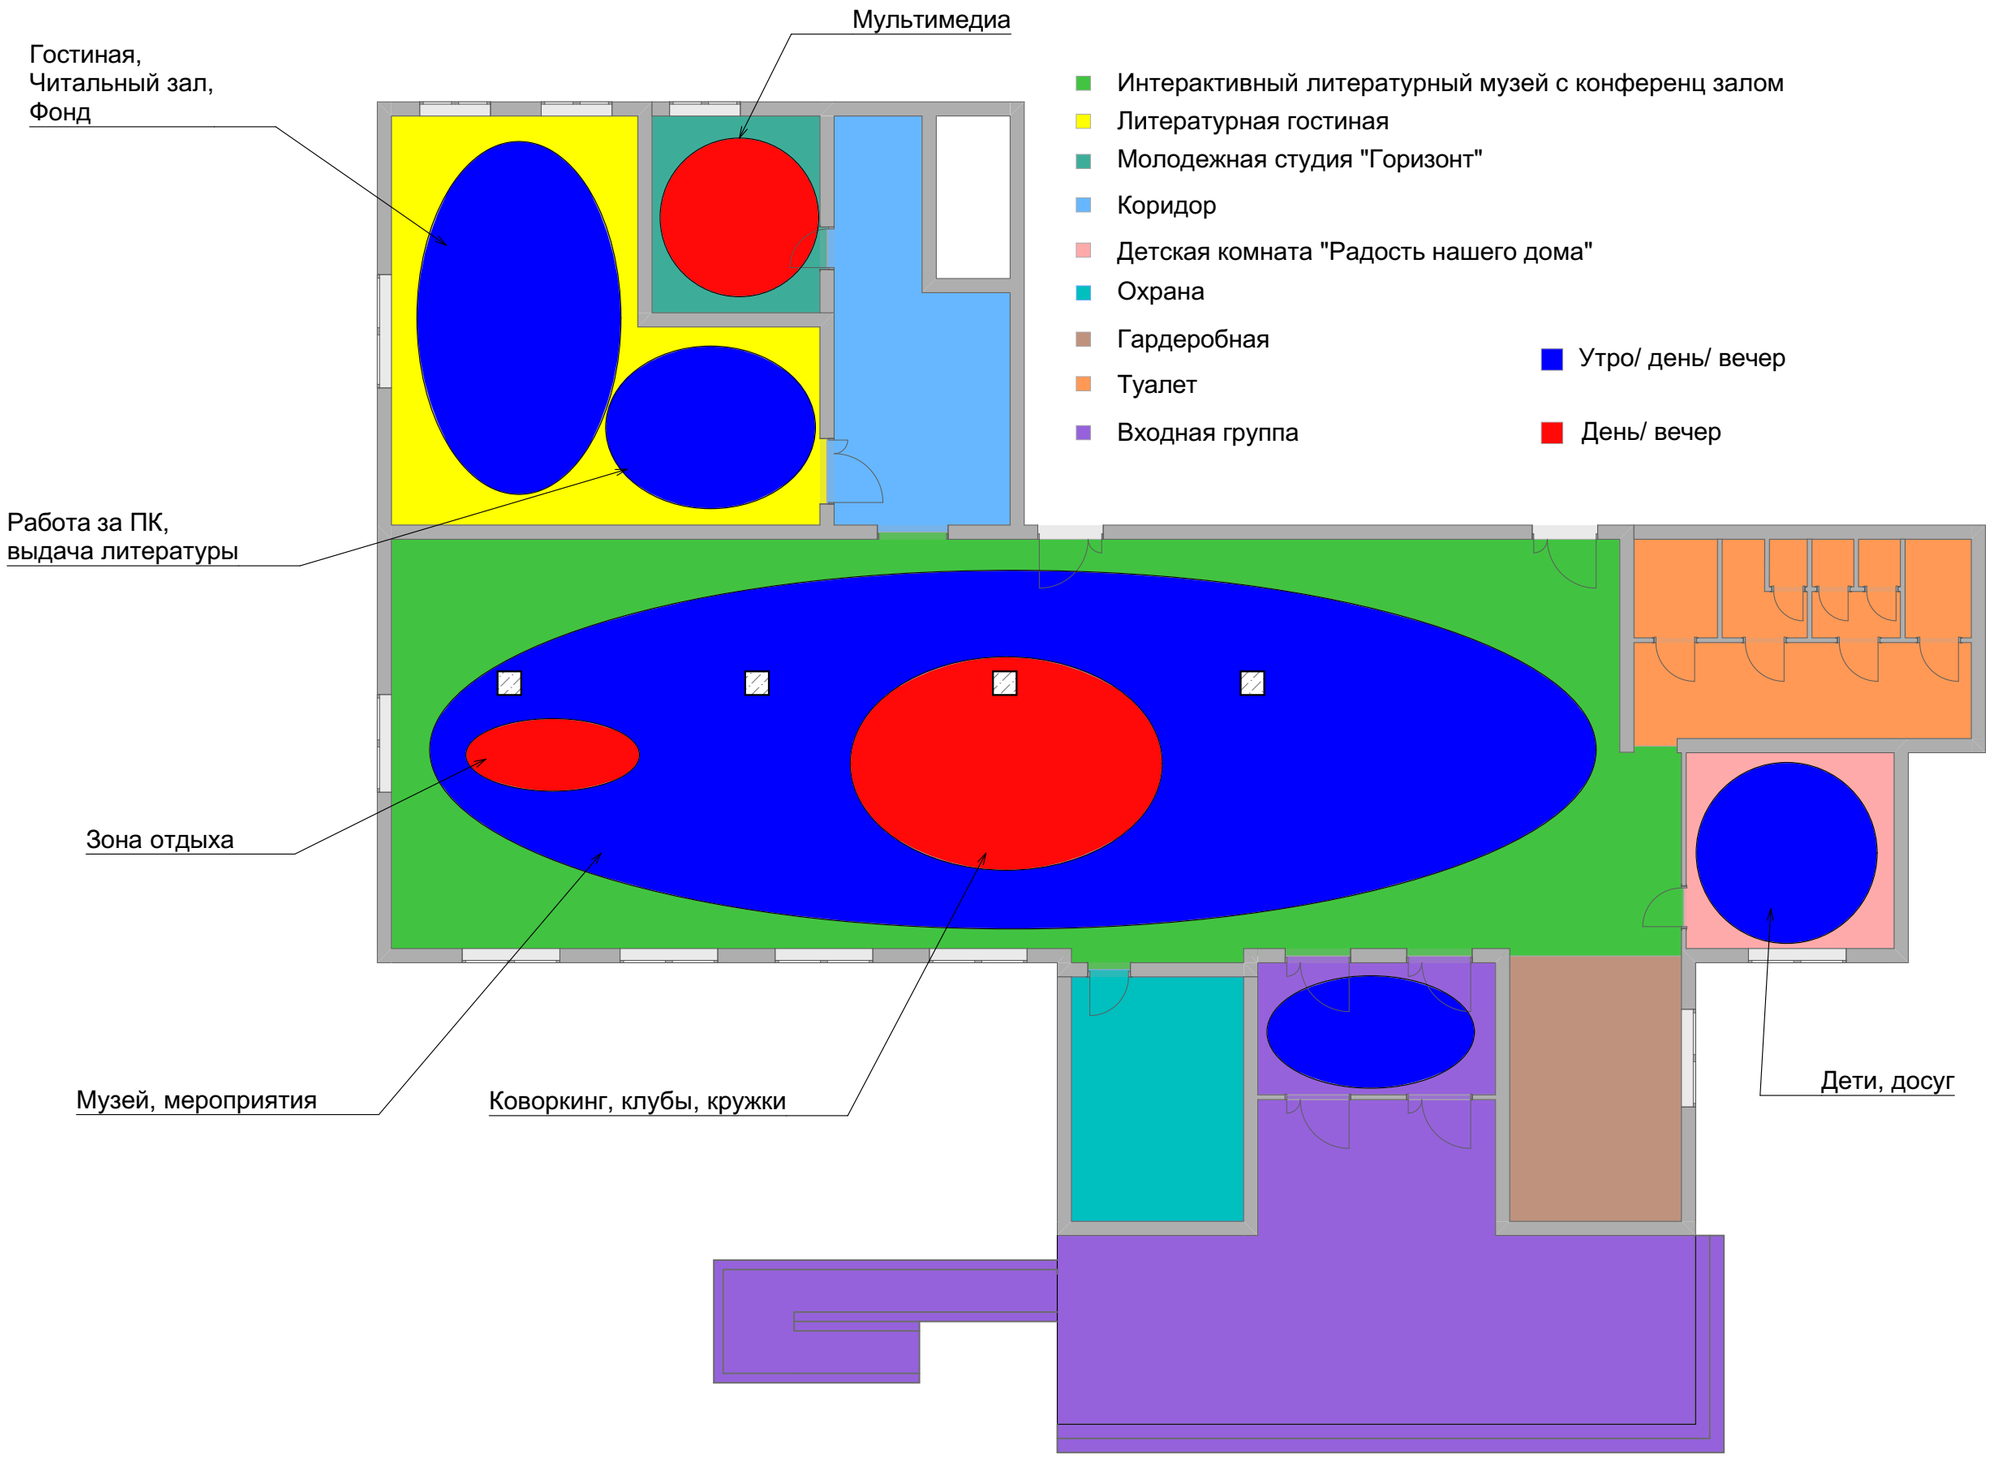

Кляшевская сельская модельная библиотека	Дизайн- проект Библиотеки	Стадия	Лист 5 / Листов 25
	Гибкое зонирование площадей библиотеки	Дизайнер- интерьера: Шутанов Д. В.	

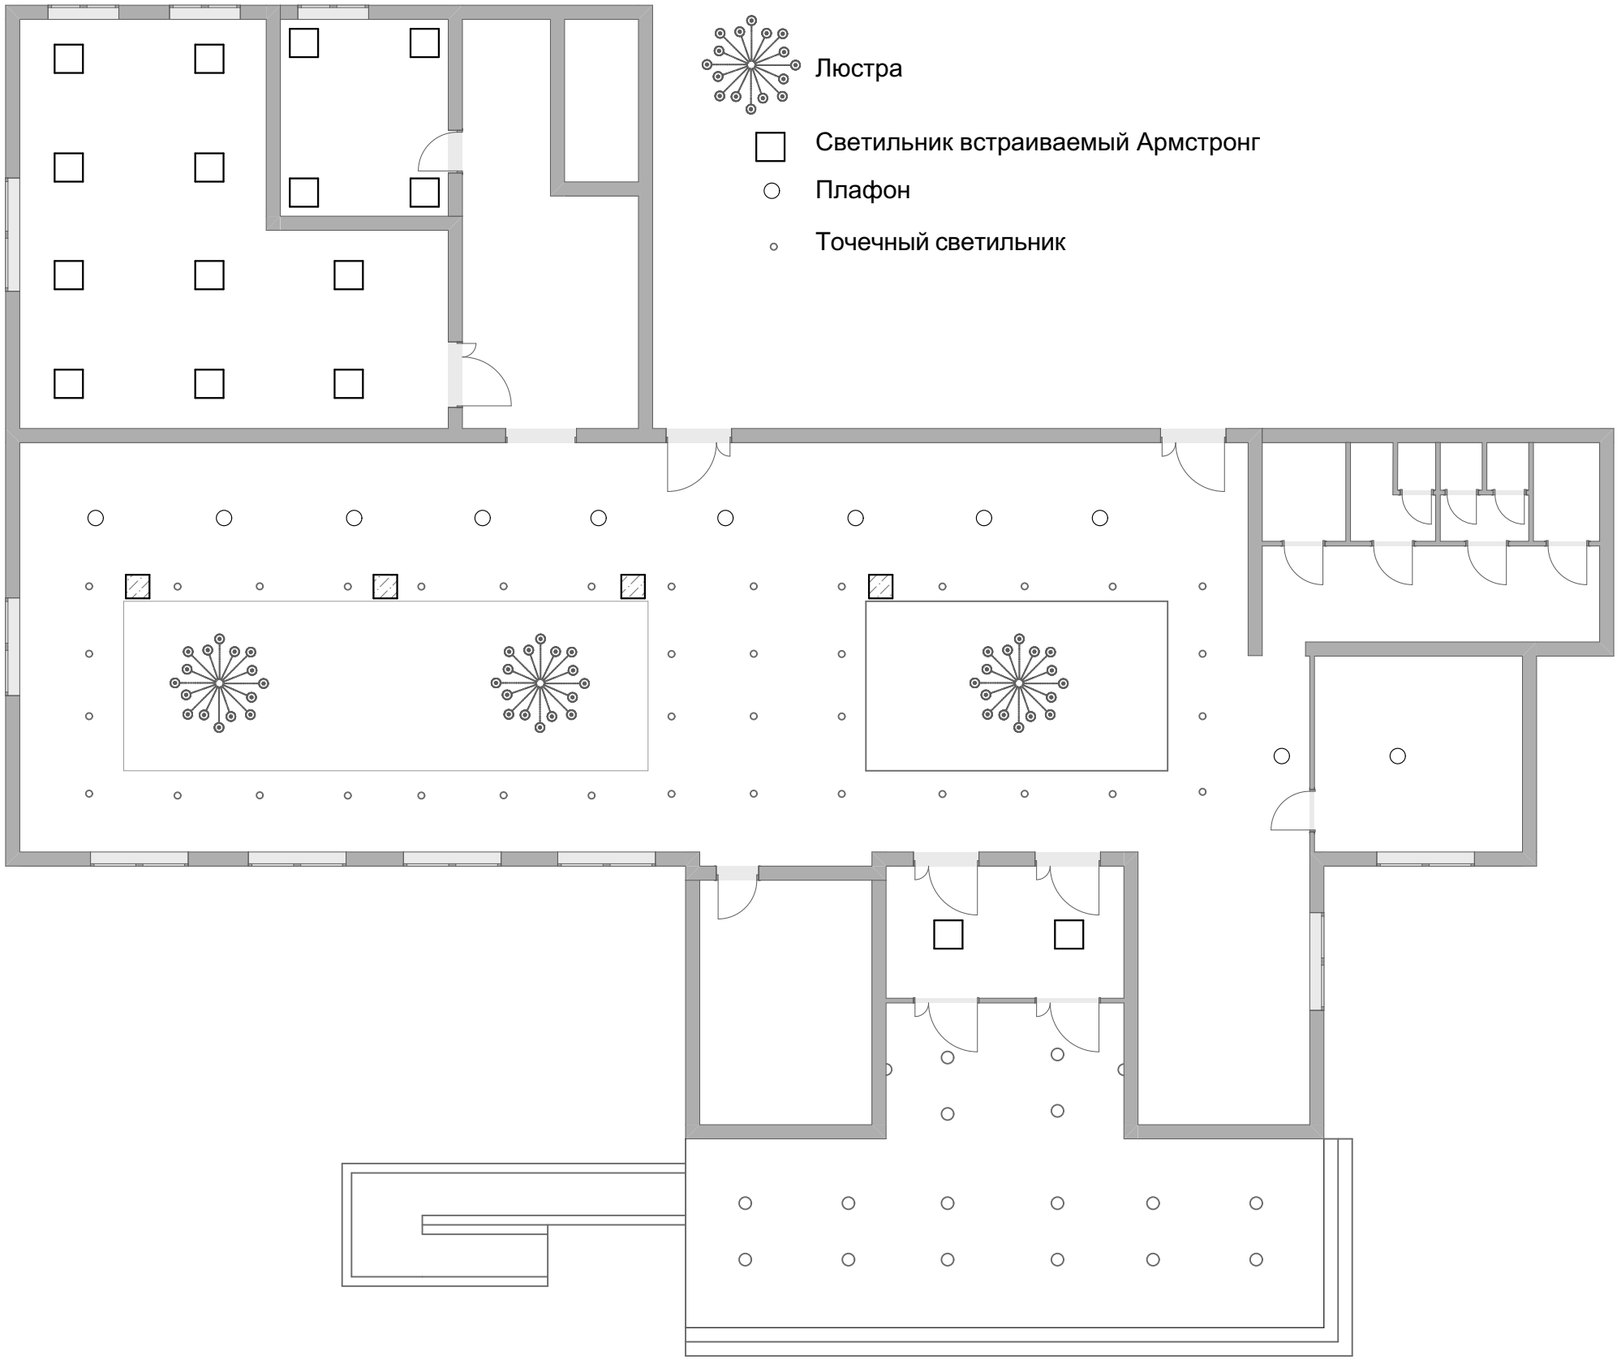


Кляшевская сельская модельная библиотека	Дизайн- проект Библиотеки	Стадия	Лист 6 / Листов 25
	План-освещения	Дизайнер- интерьера: Шутанов Д. В.	

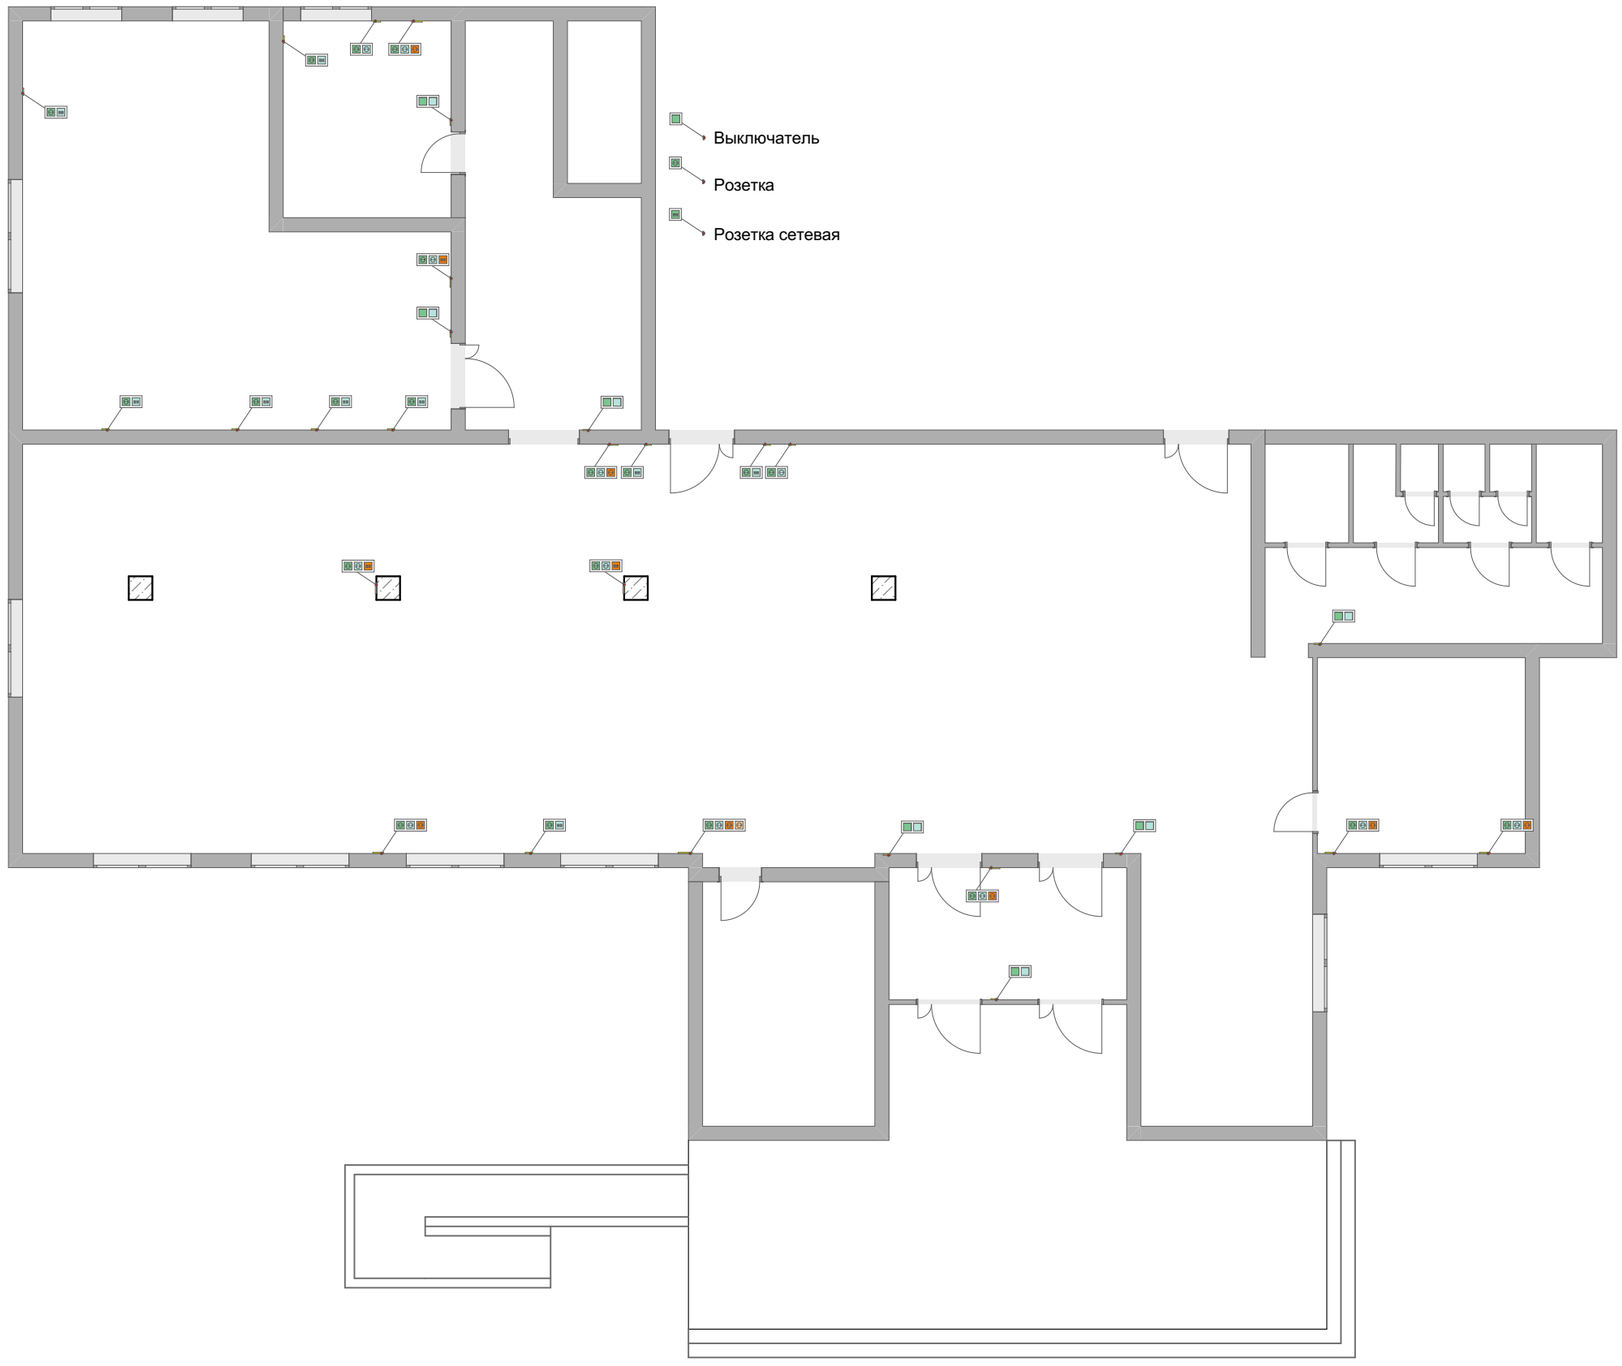


Кляшевская сельская модельная библиотека	Дизайн- проект Библиотеки	Стадия	Лист 7 / Листов 25
	План- электрики	Дизайнер- интерьера: Шутанов Д. В.	



Кляшевская сельская модельная библиотека	Дизайн- проект Библиотеки	Стадия	Лист	Листов
			8	25
	План-схема "Доступная среда"	Дизайнер- интерьера: Шутанов Д. В.		

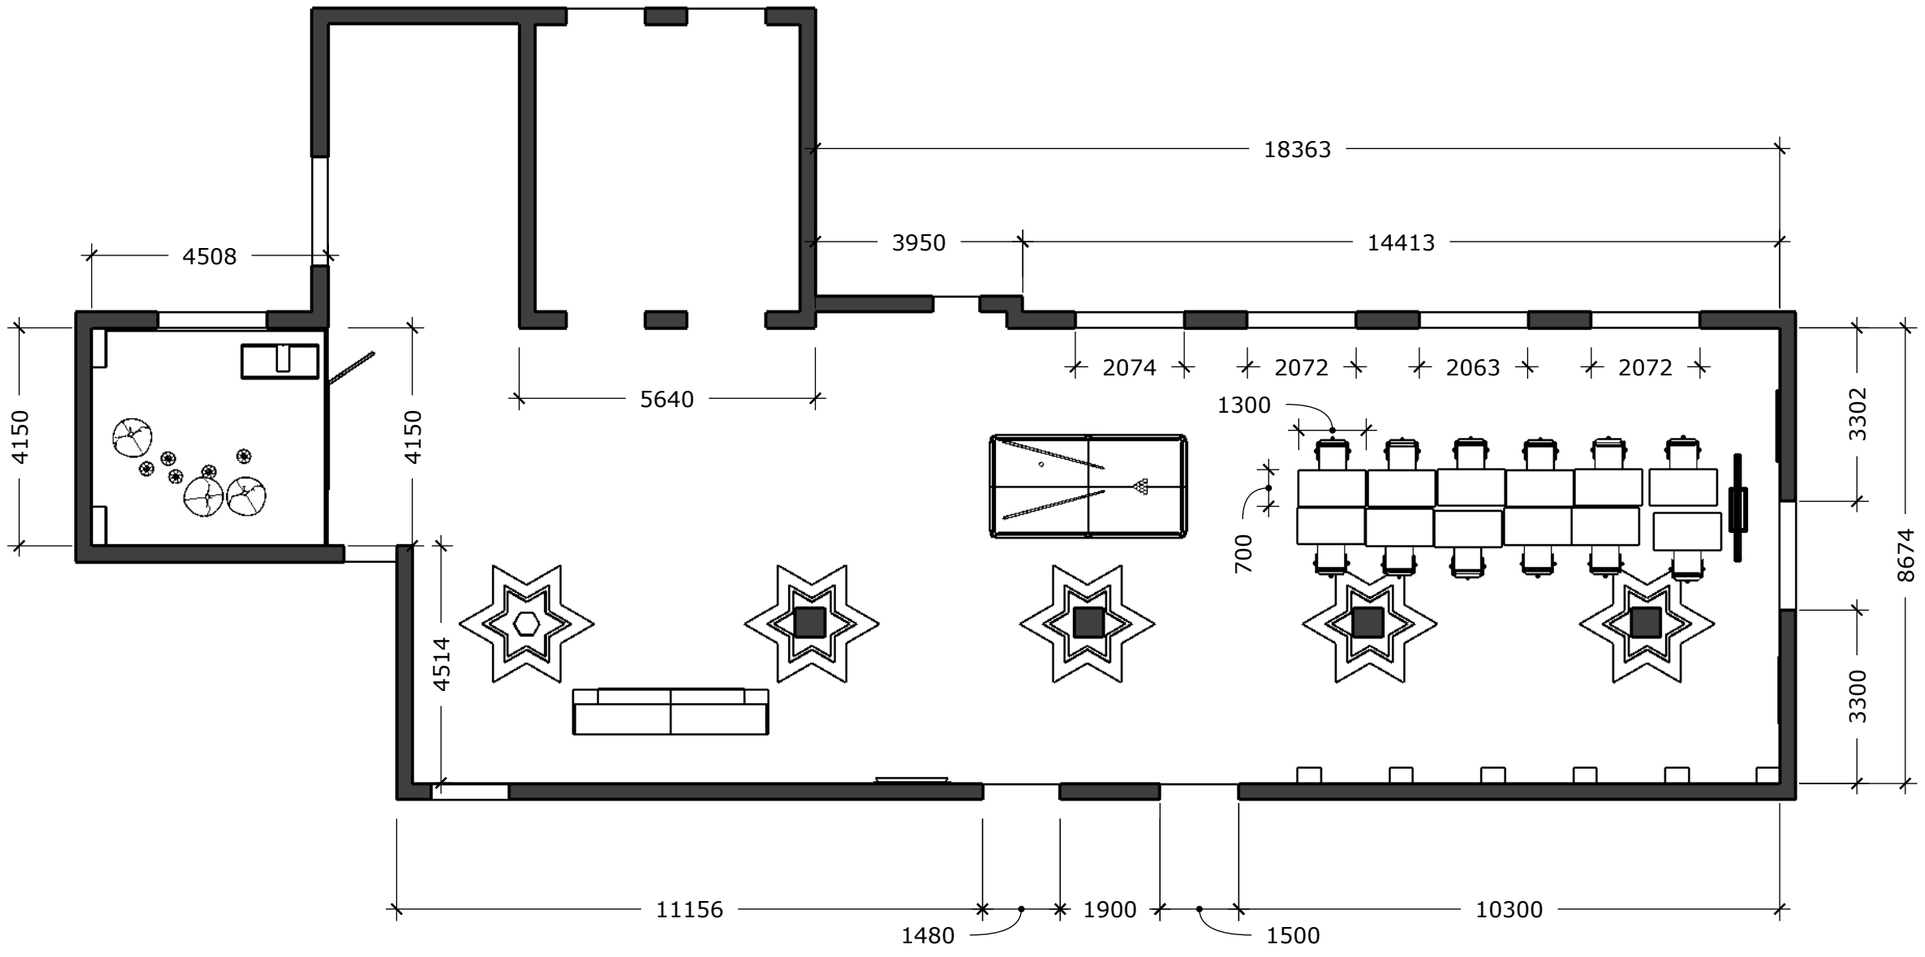


Кляшевская сельская модельная библиотека	Дизайн- проект Библиотеки	Стадия	Лист 9 / Листов 25
	Интерактивный литературный музей	Дизайнер- интерьера: Шутанов Д. В.	

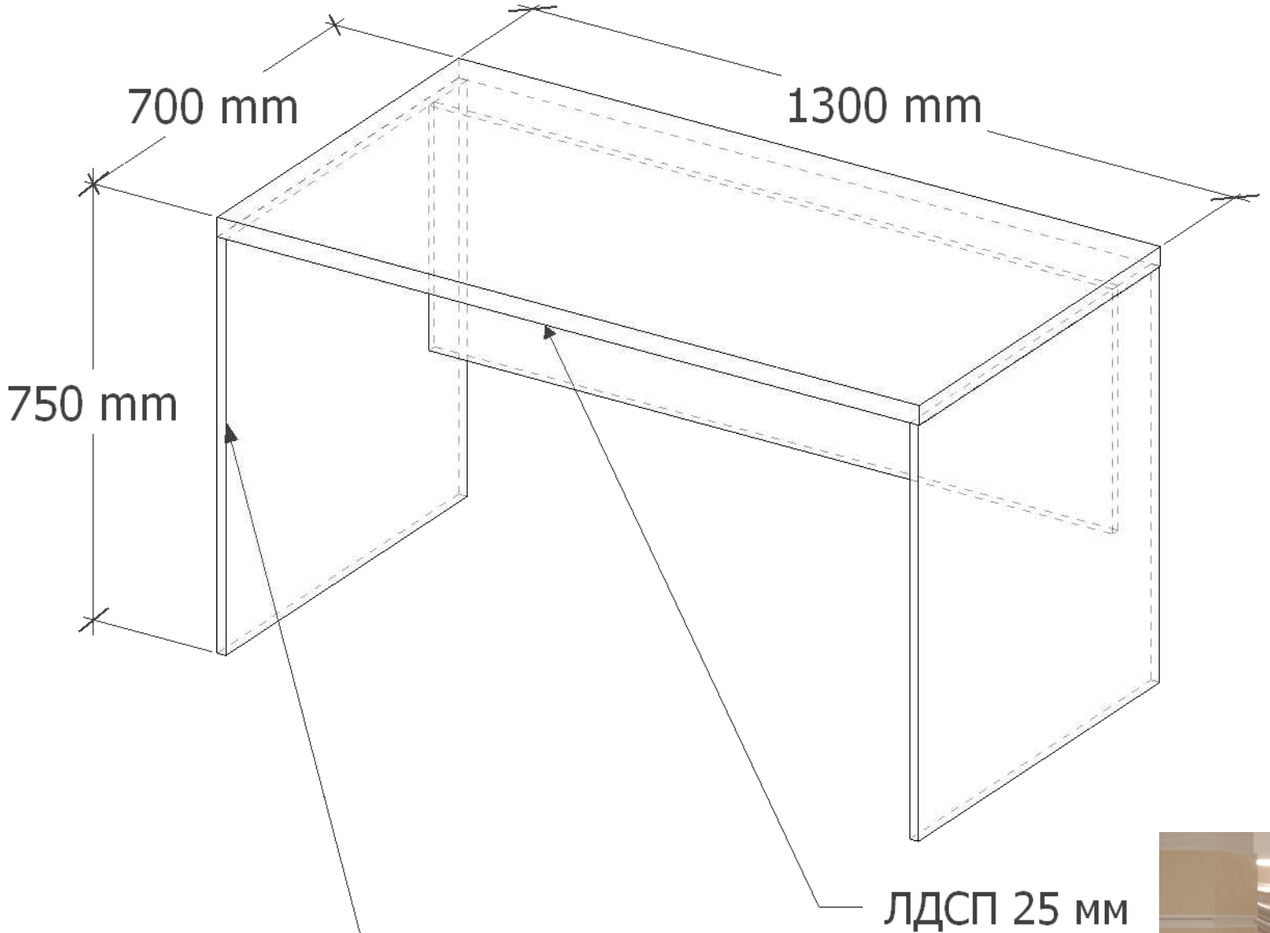

Столы для зала 6 шт.




Кляшевская сельская модельная библиотека	Дизайн- проект Библиотеки	Стадия	Лист 10 / Листов 25
	Конференц зал- столы	Дизайнер- интерьера: Шутанов Д. В.	

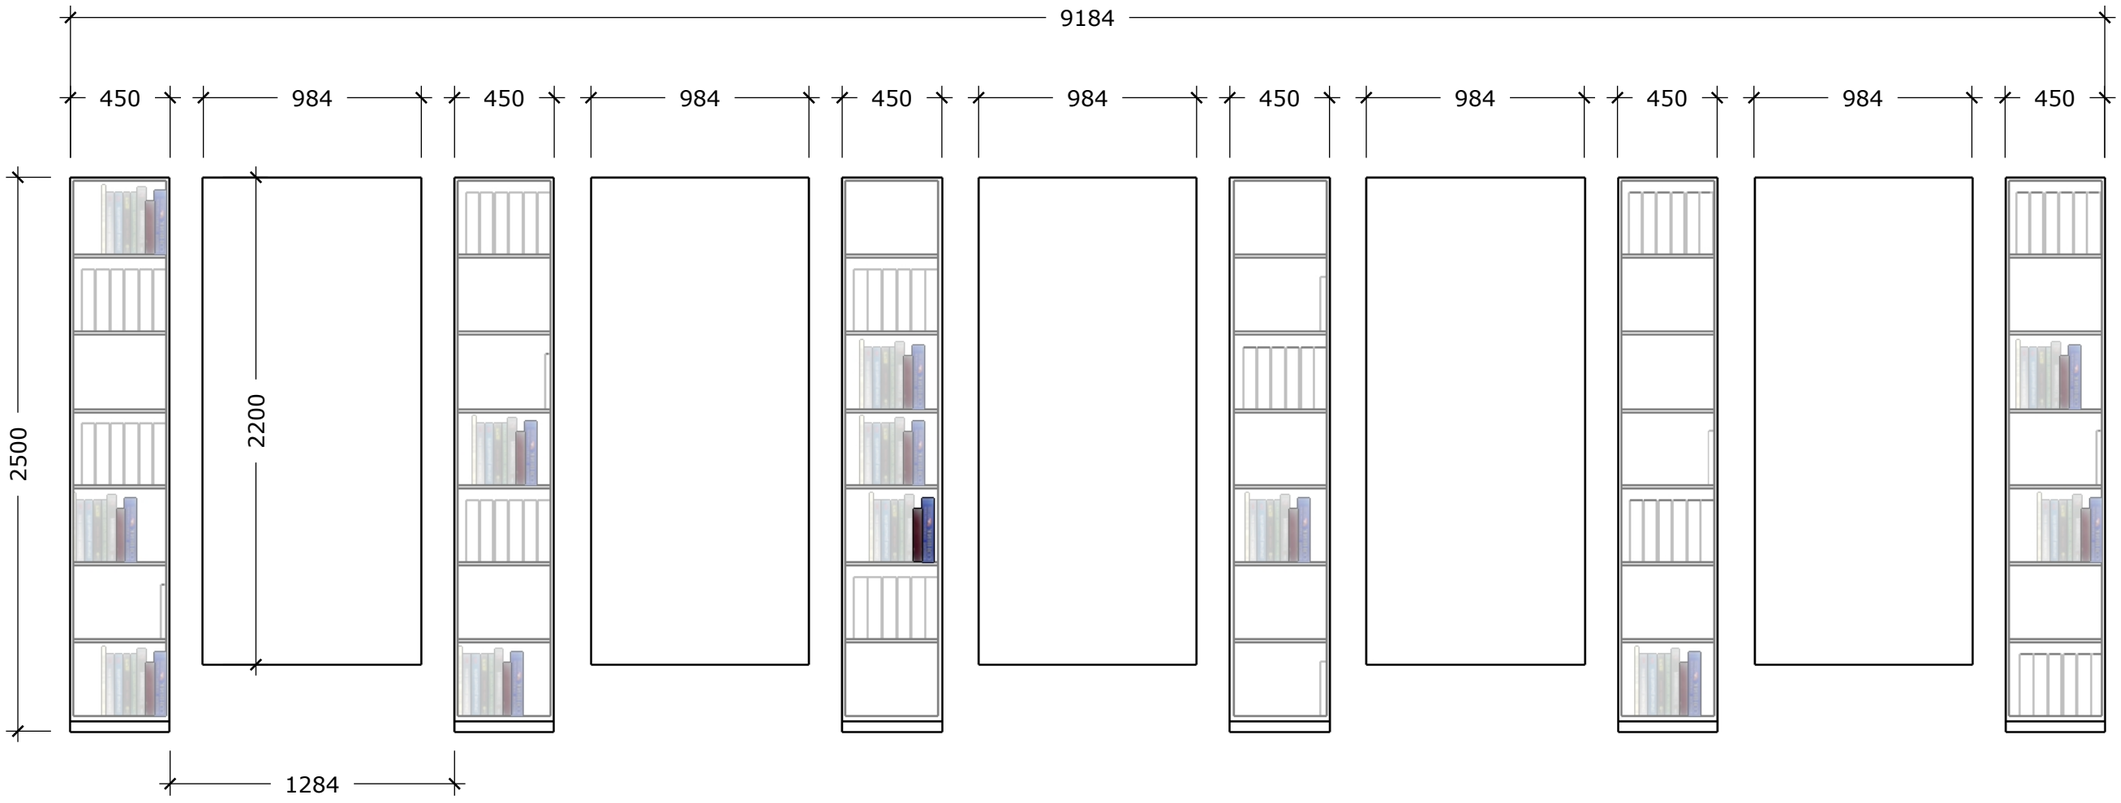


Кляшевская сельская модельная библиотека	Дизайн- проект Библиотеки	Стадия	Лист 11 / Листов 25
	Музей - Пеналы	Дизайнер- интерьера: Шутанов Д. В.	




Кляшевская сельская модельная библиотека	Дизайн- проект Библиотеки	Стадия	Лист	Листов
			12	25
	Детская комната "Радость нашего дома"	Дизайнер- интерьера: Шутанов Д. В.		

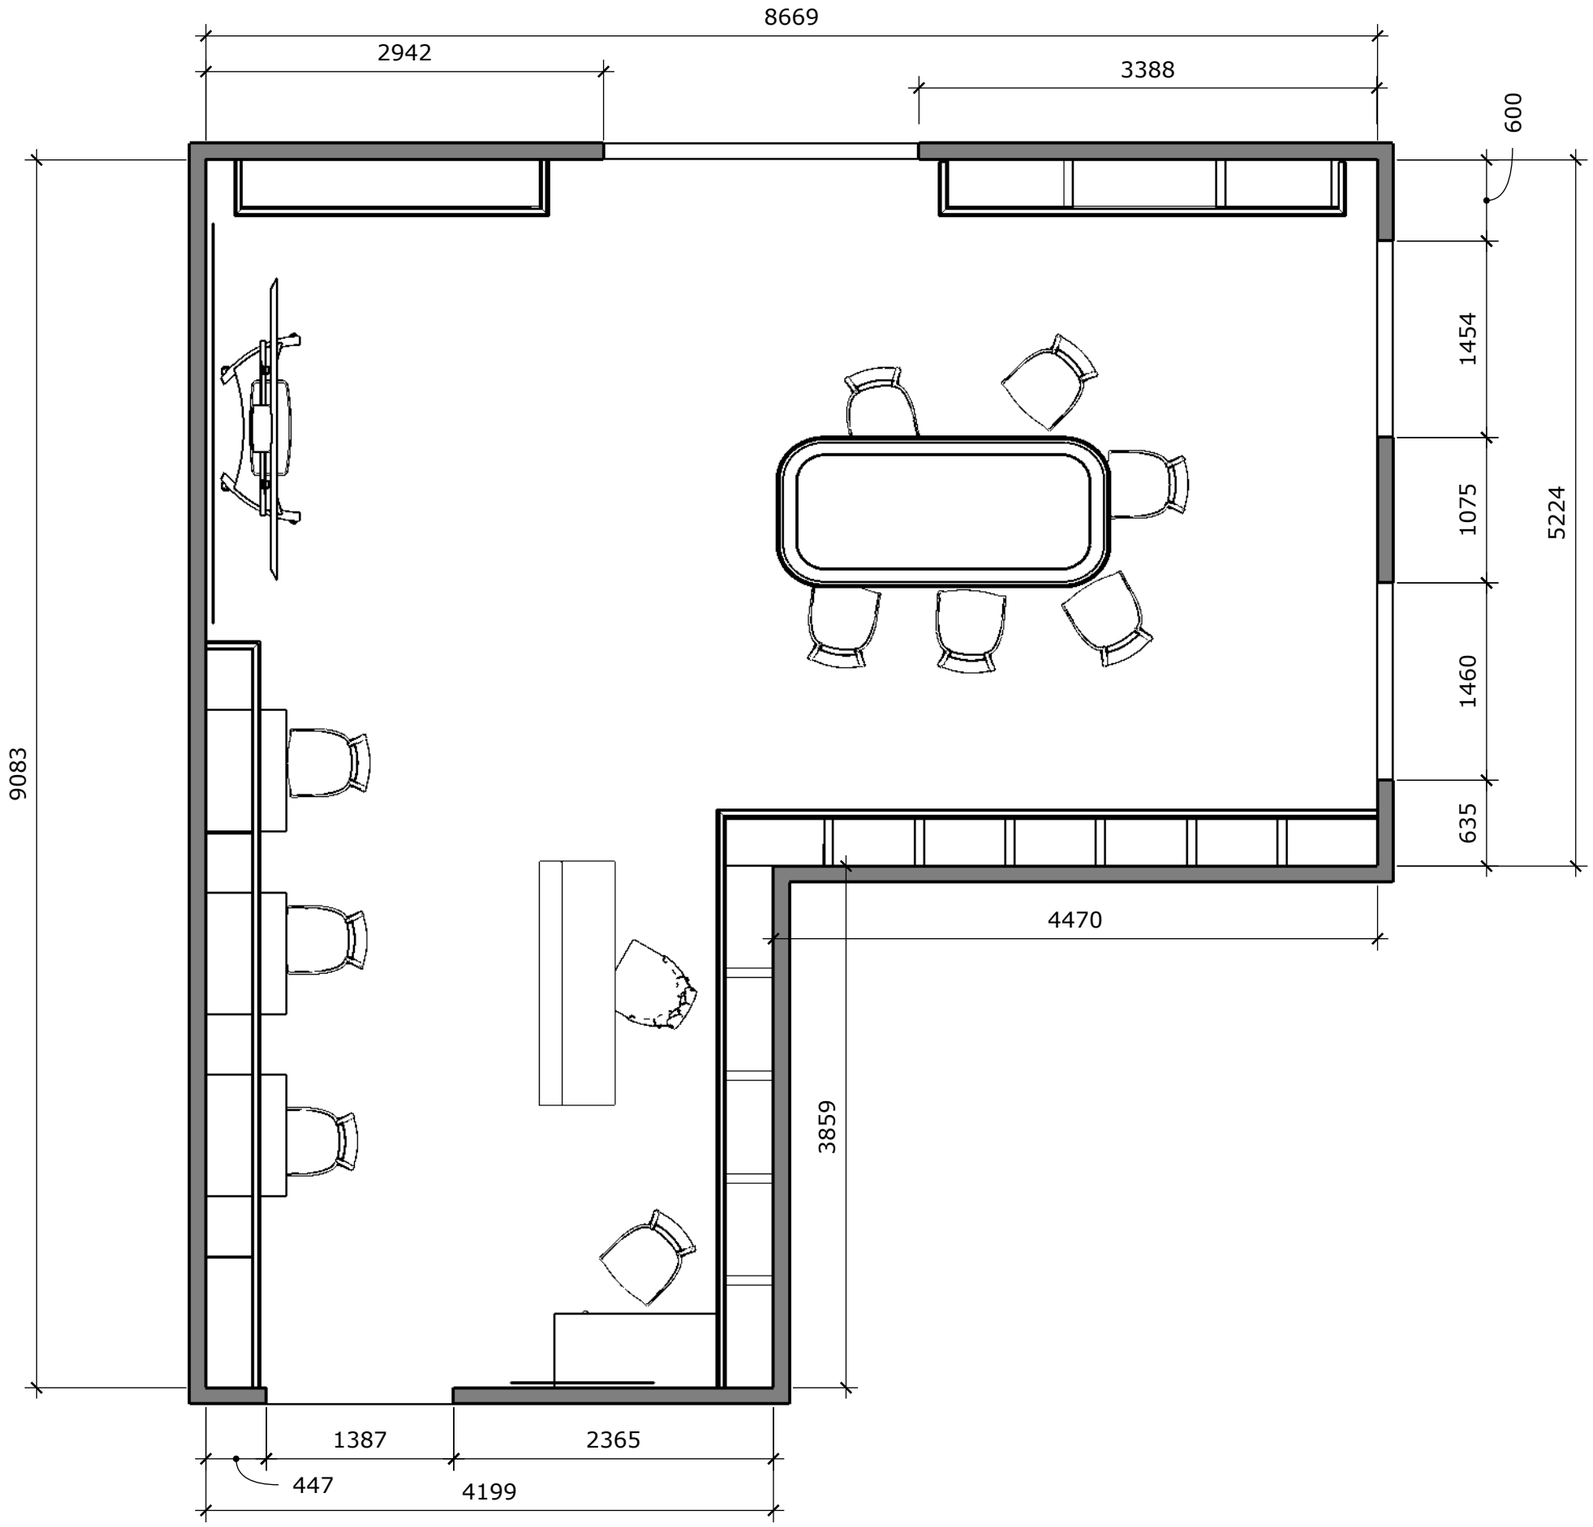



Кляшевская сельская модельная библиотека	Дизайн- проект Библиотеки	Стадия	Лист 13 / Листов 25
	Литературная гостиная	Дизайнер- интерьера: Шутанов Д. В.	

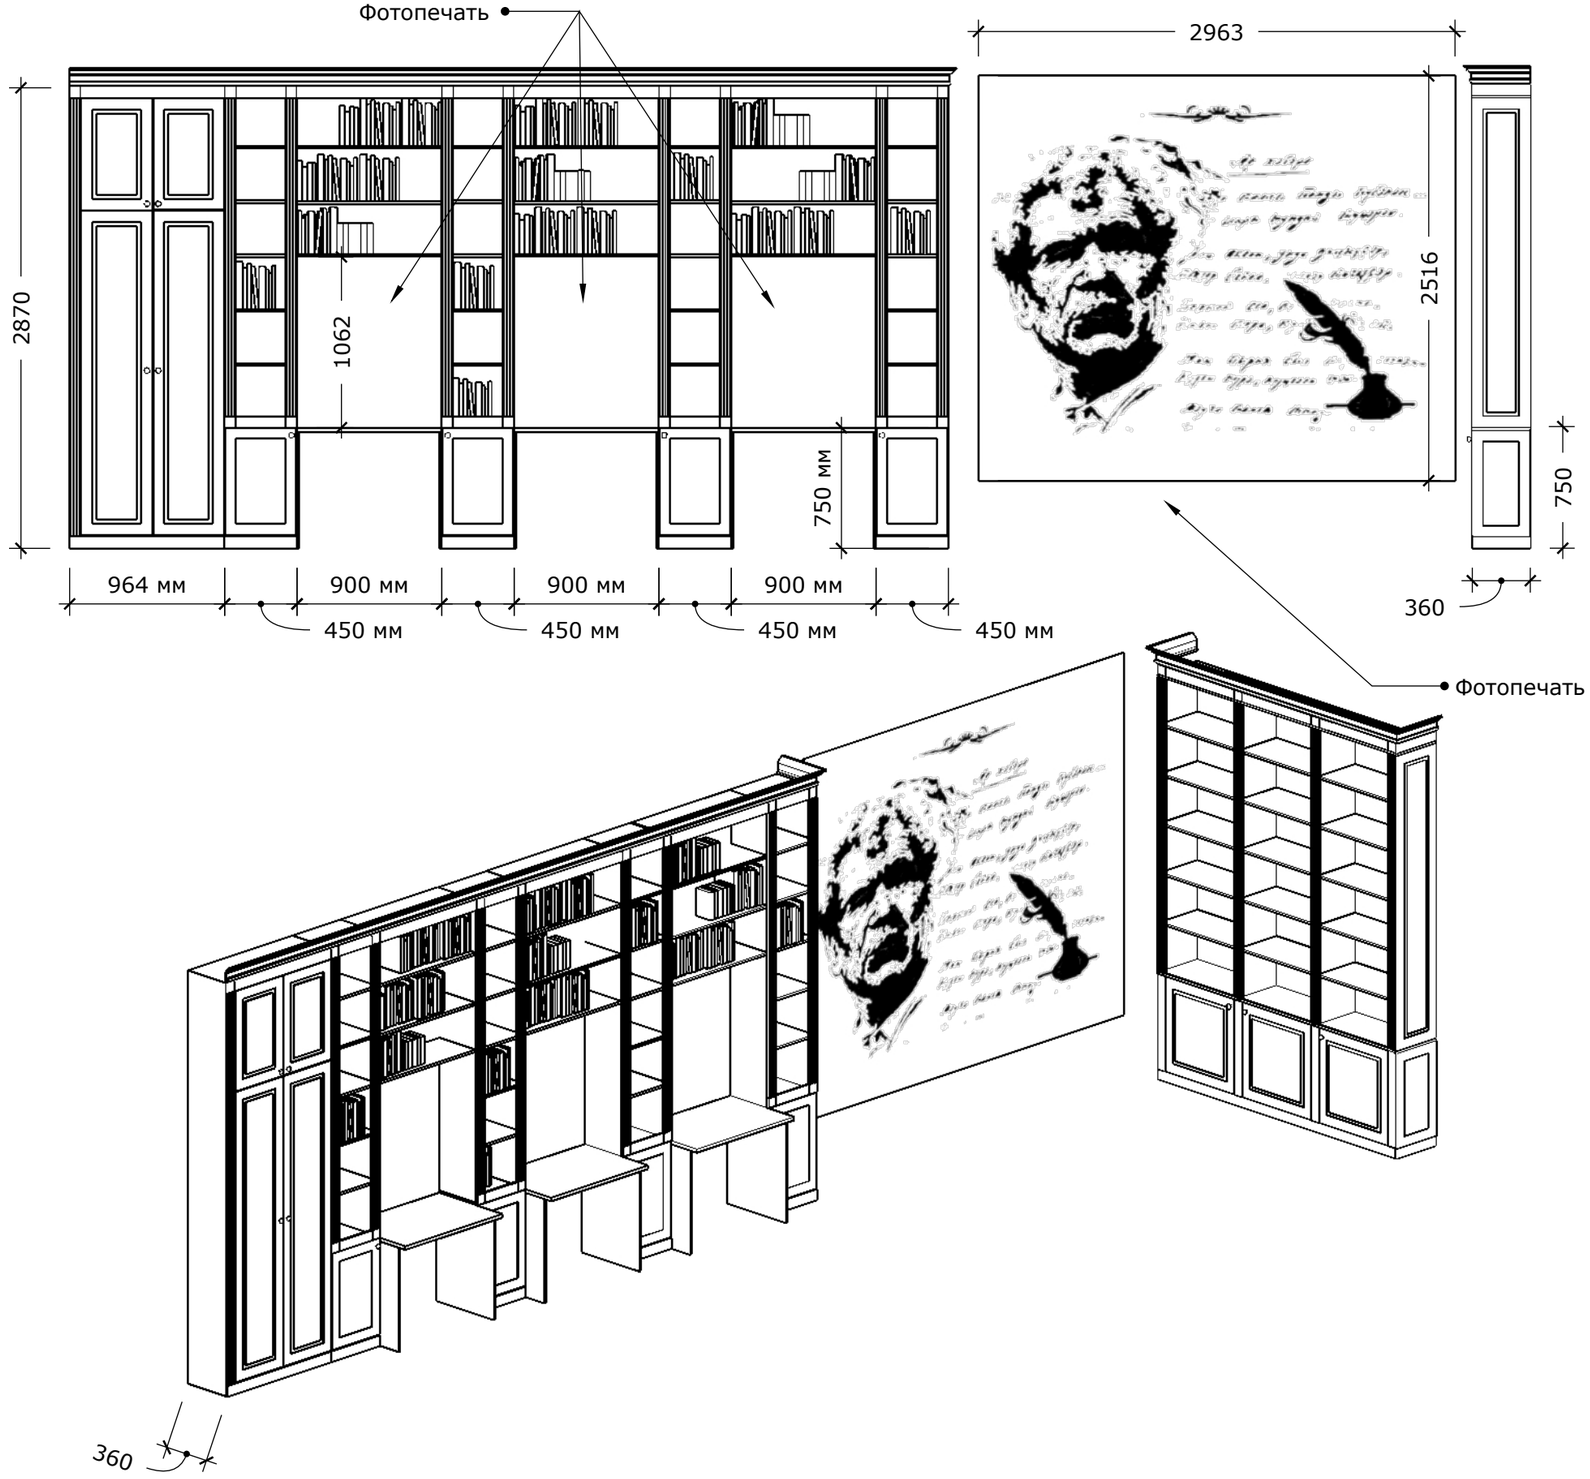


Кляшевская сельская модельная библиотека	Дизайн- проект Библиотеки	Стадия	Лист 14 / Листов 25
	Литературная гостиная- Рабочие места	Дизайнер- интерьера: Шутанов Д. В.	

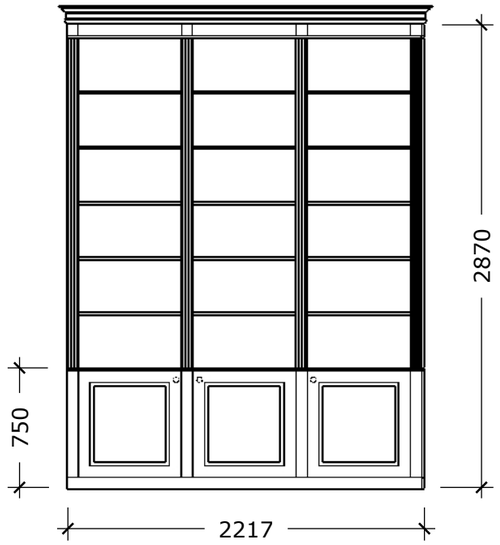


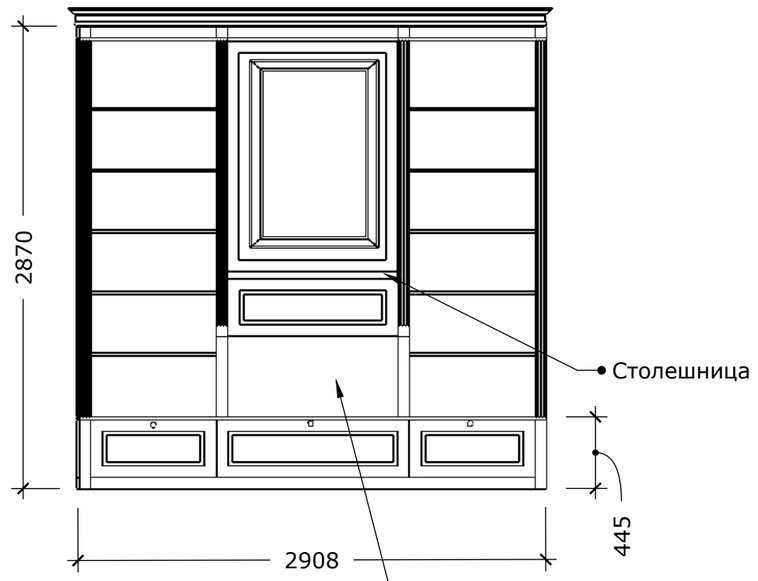


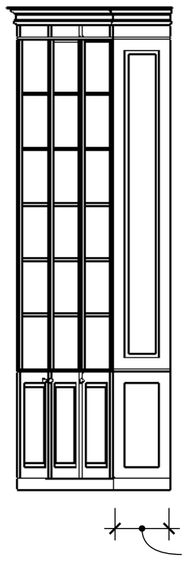


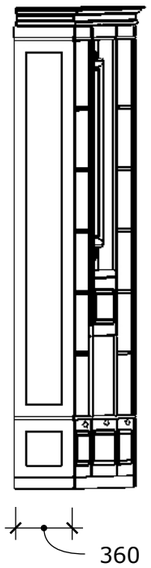

Кляшевская сельская модельная библиотека	Дизайн- проект Библиотеки	Стадия	Лист 15 / Листов 25
	Литературная гостиная - Камин	Дизайнер- интерьера: Шутанов Д. В.	

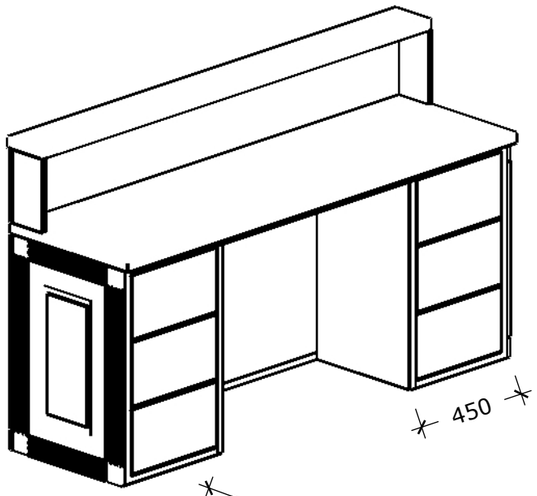


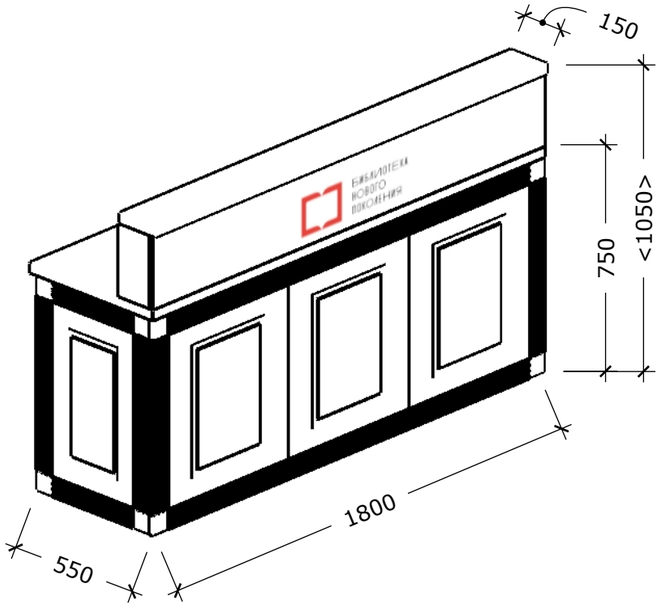


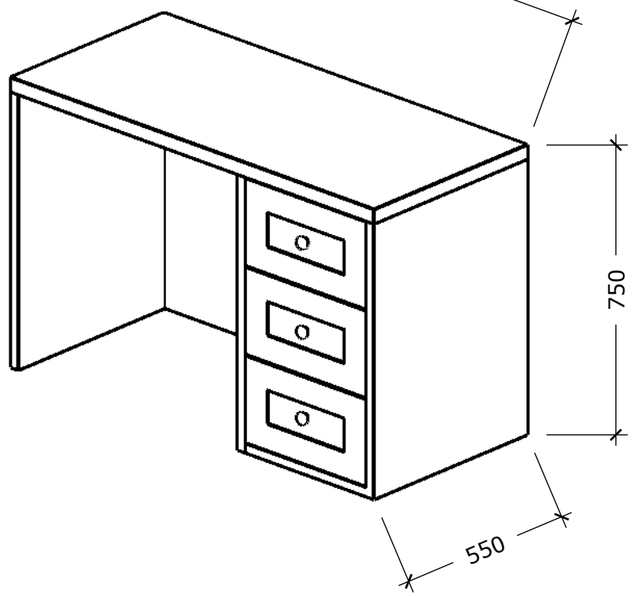





Кляшевская сельская модельная библиотека	Дизайн- проект Библиотеки	Стадия	Лист	Листов
			16	25
	Литературная гостиная - Ресепшн стойка	Дизайнер- интерьера: Шутанов Д. В.		

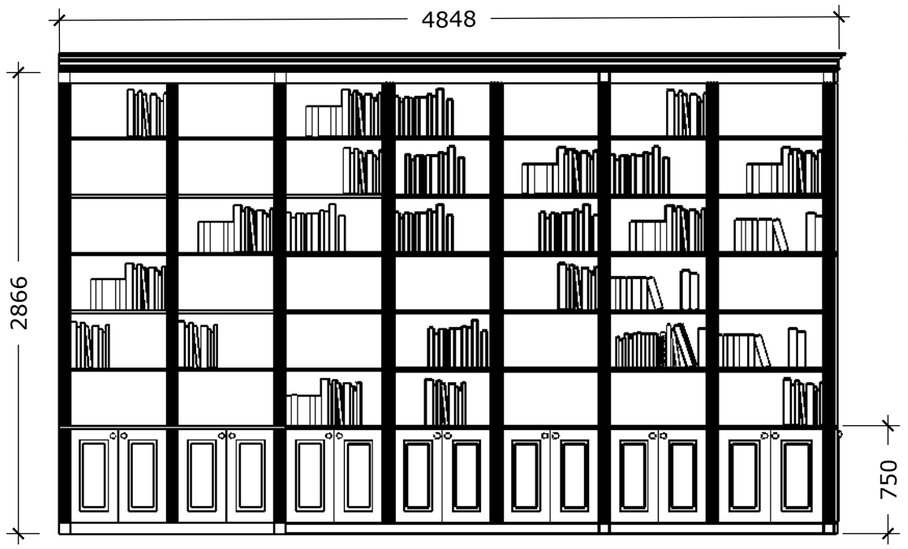


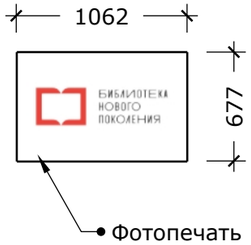


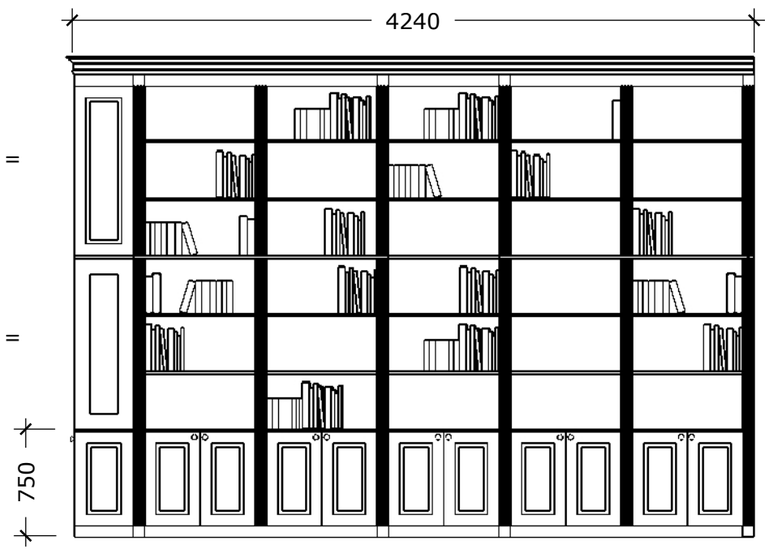


Кляшевская сельская модельная библиотека	Дизайн- проект Библиотеки	Стадия	Лист 17 / Листов 25
	Литературная гостиная- шкафы	Дизайнер- интерьера: Шутанов Д. В.	

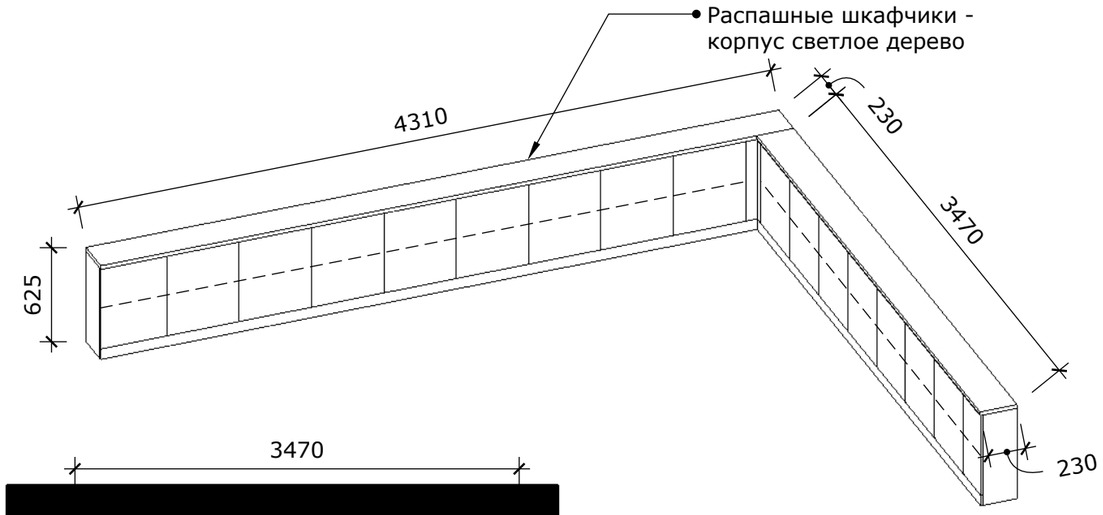

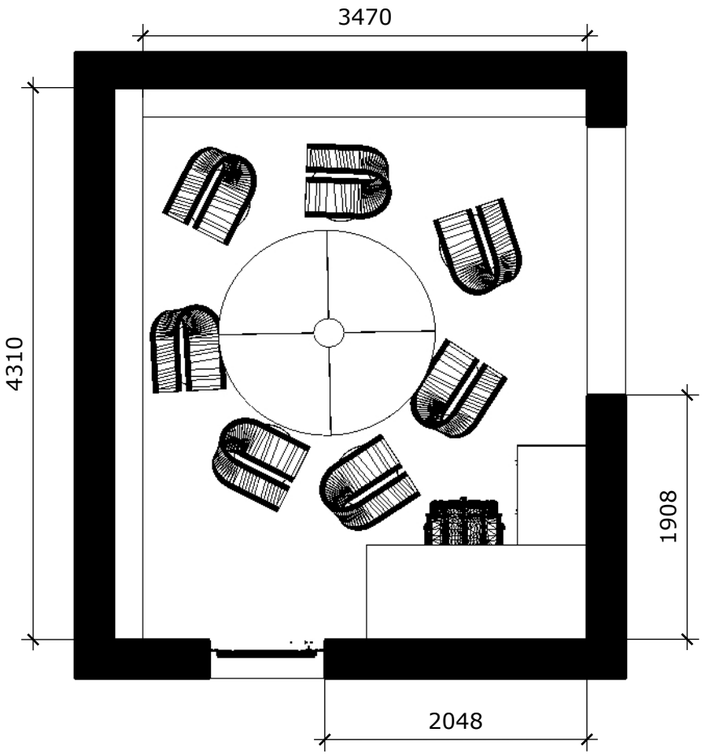

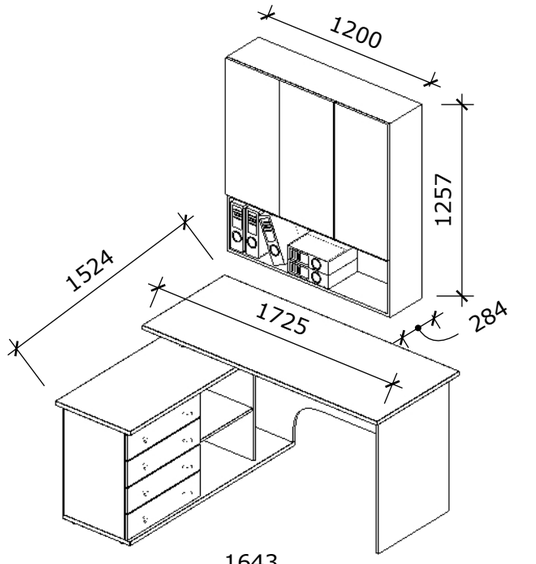

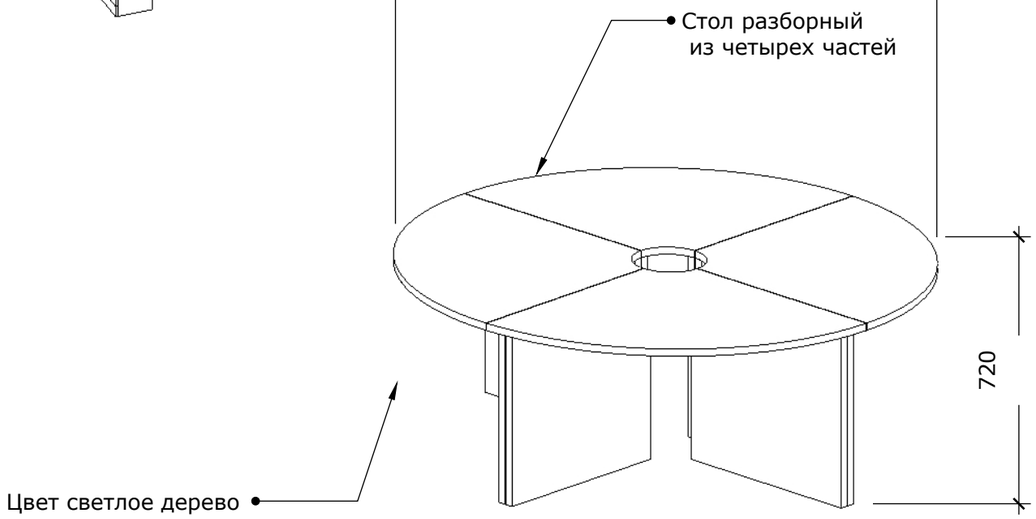

Кляшевская сельская модельная библиотека	Дизайн- проект Библиотеки	Стадия	Лист	Листов
			18	25
	молодежная студия "Горизонт"	Дизайнер- интерьера: Шутанов Д. В.		









Кляшевская сельская модельная библиотека	Дизайн- проект Библиотеки	Стадия	Лист	Листов
			19	25
	Визуализация- молодежная студия "Горизонт"	Дизайнер- интерьера: Шутанов Д. В.		









Кляшевская сельская модельная библиотека	Дизайн- проект Библиотеки	Стадия	Лист	Листов
			20	25
	Визуализация- литературная гостиная	Дизайнер- интерьера: Шутанов Д. В.		









Кляшевская сельская модельная библиотека	Дизайн- проект Библиотеки	Стадия	Лист	Листов
			21	25
	Визуализация- литературная гостиная	Дизайнер- интерьера: Шутанов Д. В.		









Кляшевская сельская модельная библиотека

Дизайн- проект
Библиотеки

Стадия	Лист	Листов
	22	25

Визуализация- детская комната
"Радость нашего дома"

Дизайнер- интерьера:
Шутанов Д. В.









Кляшевская сельская модельная библиотека	Дизайн- проект Библиотеки	Стадия	Лист	Листов
			23	25
	Визуализация- литературный музей	Дизайнер- интерьера: Шутанов Д. В.		









Кляшевская сельская модельная библиотека	Дизайн- проект Библиотеки	Стадия	Лист	Листов
			24	25
	Визуализация- литературный музей	Дизайнер- интерьера: Шутанов Д. В.		