




БИБЛИОТЕКА
НОВОГО
ПОКОЛЕНИЯ




КОНЦЕПЦИЯ ПРОСТРАНСТВЕННОГО ЗОНИРОВАНИЯ ЦЕНТРАЛЬНОЙ ДЕТСКОЙ БИБЛИОТЕКИ «СОЛНЕЧНЫЙ НАУКОГРАД»

Адрес объекта: Забайкальский край, Краснокаменский район,
г. Краснокаменск, проспект Строителей, 17


Чита
2023

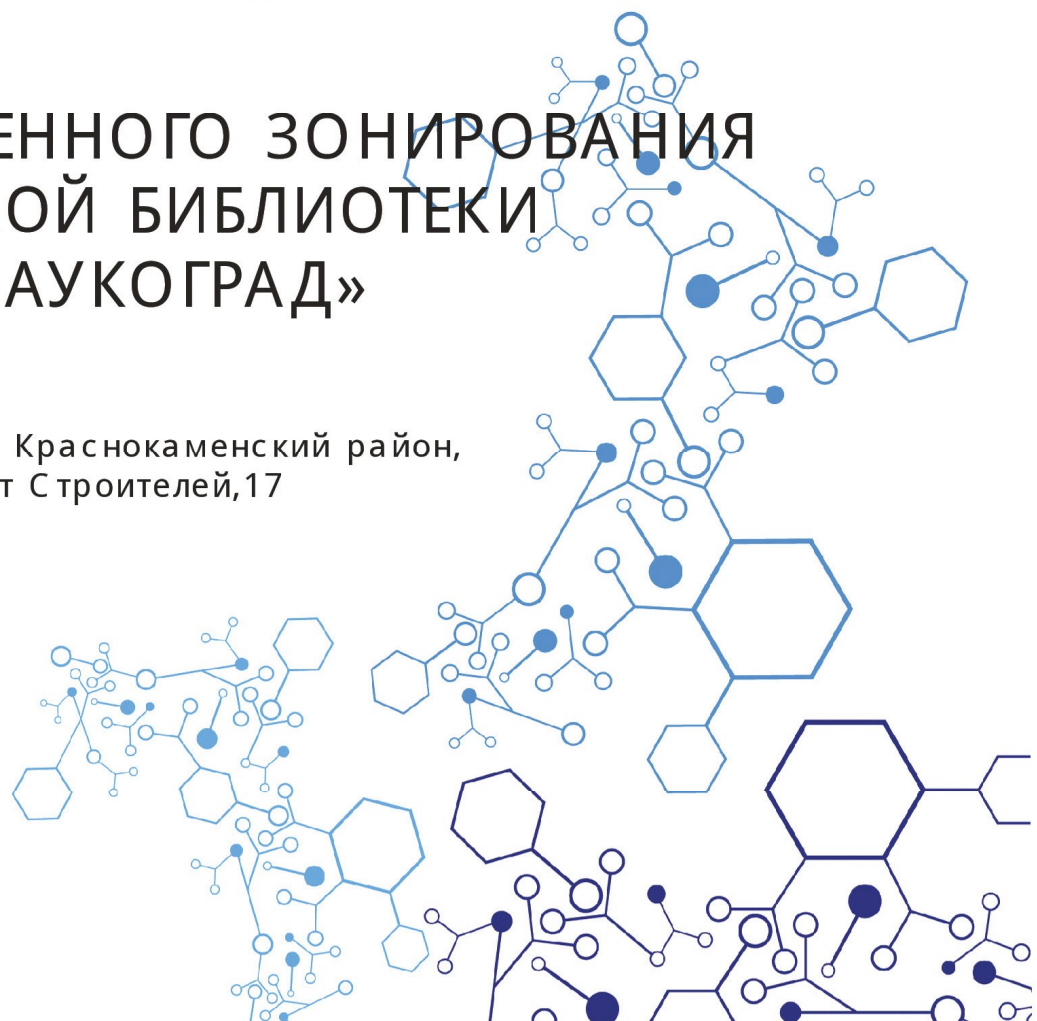

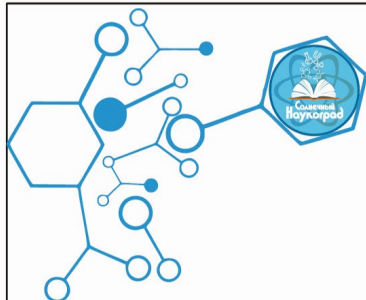

Обмерный план помещения библиотеки


Экспликация оконных проемов				Экспликация дверных проемов		
№	ширина	высота	высота до подоконника	№	ширина	высота
ОК1	1530		100	ДВ1	870	1980
ОК2	2400	1700	800	ДВ2	800	1980
ОК3	2480		1650	ДВ3	1180	1980
ОК4	2950			ДВ4	1170	1980
ОК5	2000			ДВ5	700	1980
ОК6	950	1700	750	ДВ6	900	1980
ОК7	3500	400	3500	ДВ7	1250	1980
				ДВ8	1380	1980
				ДВ9	1150	1980

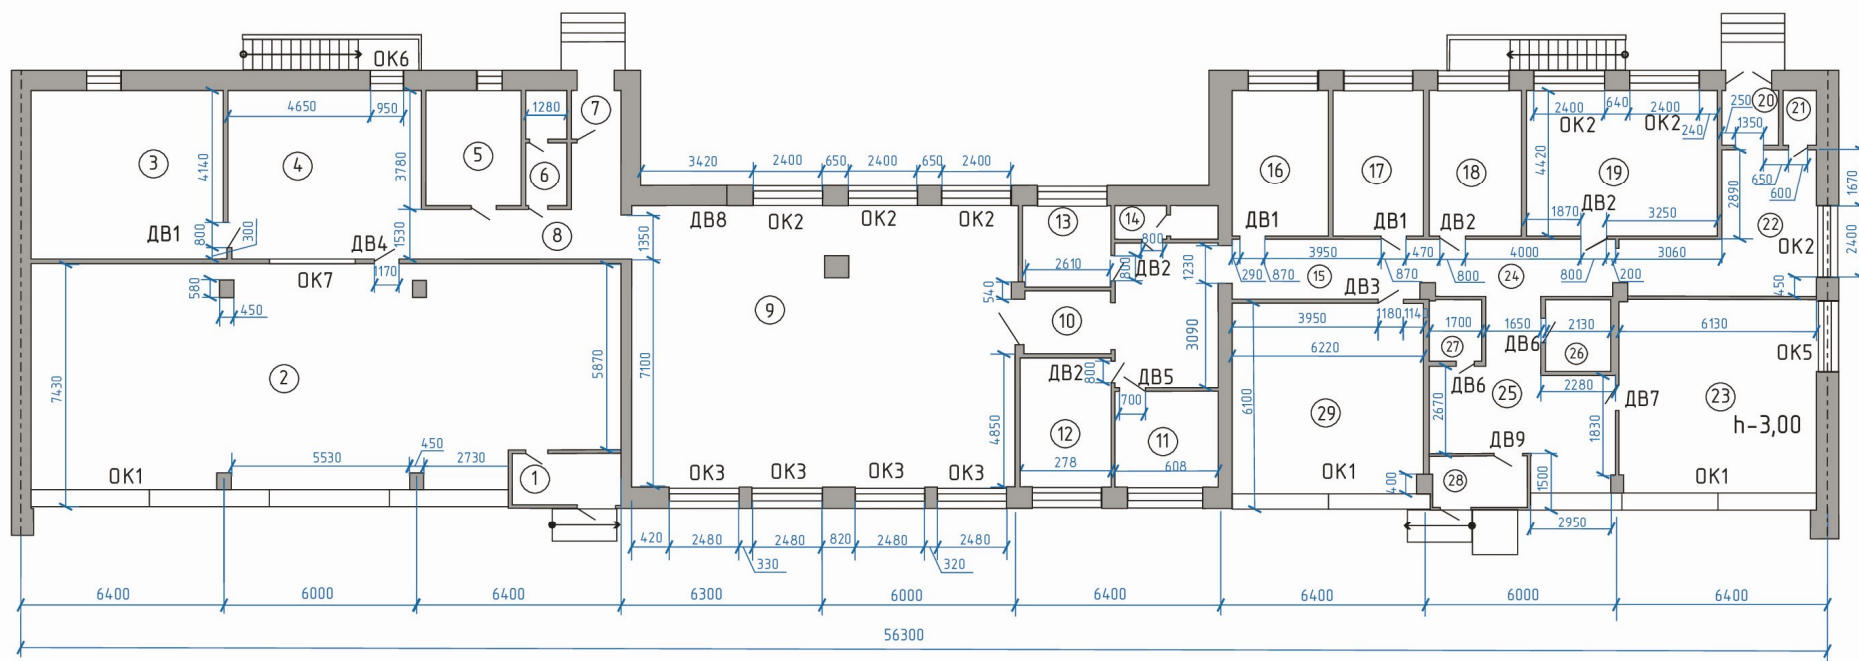

Примечание:


1. Все размеры даны в мм.
2. Все исходные размеры получены от заказчика

					Забайкальский край, Краснокаменский район, г. Краснокаменск, проспект Строителей, 17			
Изм.	Лист	№ докум.	Подп.	Дата	Концепция пространственного зонирования ЦДБ	Стадия	Лист	Листов
Дизайнер		Полыгалова Н.В.				ЭП	2	21
					Обмерный план помещения библиотеки			

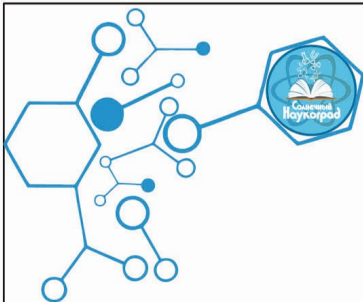


Зонирование библиотеки


Экспликация помещений		
	Наименование зон	площадь, м ²
1	«Информаториум» Вход в библиотеку	23,3
2	«Пристань Надежды» Инклюзивный кабинет	38,8
3	«Квартал Знаек и Незнаек» Зона чтения и абонемент	37,9
4	«Сквер секретов»	18,9
5	«Мастерская идей»	26,5
6	«Перспектив Знаний»	22,1
7	«Перспектив Знаний», мини-холл	19,8
8	«Палаты Ума» Зона библиотечно-библиографического и информационного обслуживания	105
9	«Обсерватория» Гостиная	30,9
10	«Площадь открытий» Событийная площадка	130,2
11	Санитарно-туалетная комната для посетителей	3,3
12	Санитарно-туалетная комната для МГН	3
	Помещения не подлежащие проектированию в рамках данного проекта	

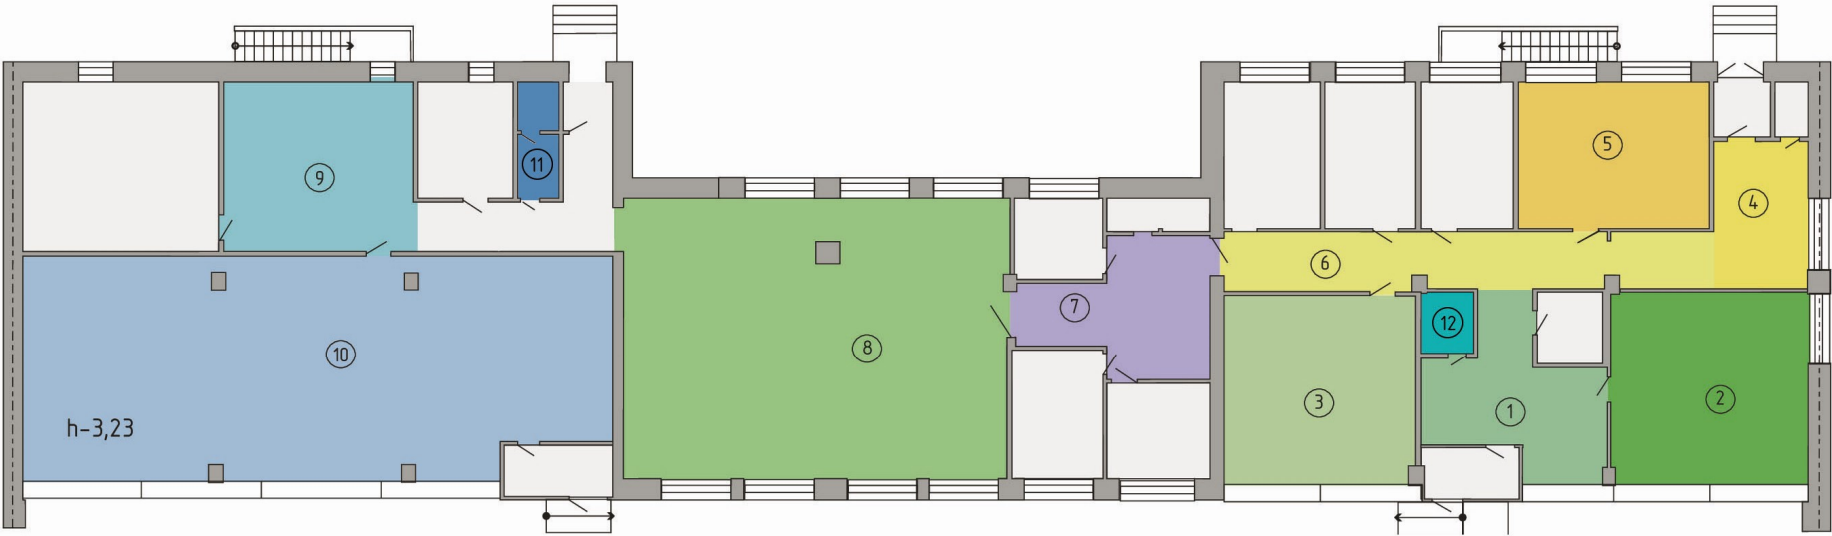

					Забайкальский край, Краснокаменский район, г. Краснокаменск, проспект Строителей, 17			
Изм.	Лист	№ докум.	Подп.	Дата	Концепция пространственного зонирования ЦДБ	Стадия	Лист	Листов
Дизайнер		Полыгалова Н.В.				ЭП	3	21
					План зонирования библиотеки			

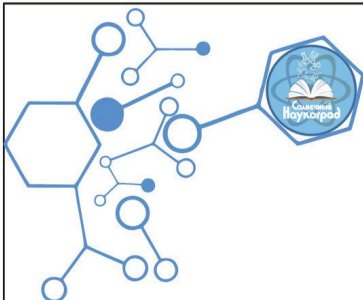


План расстановки мебели

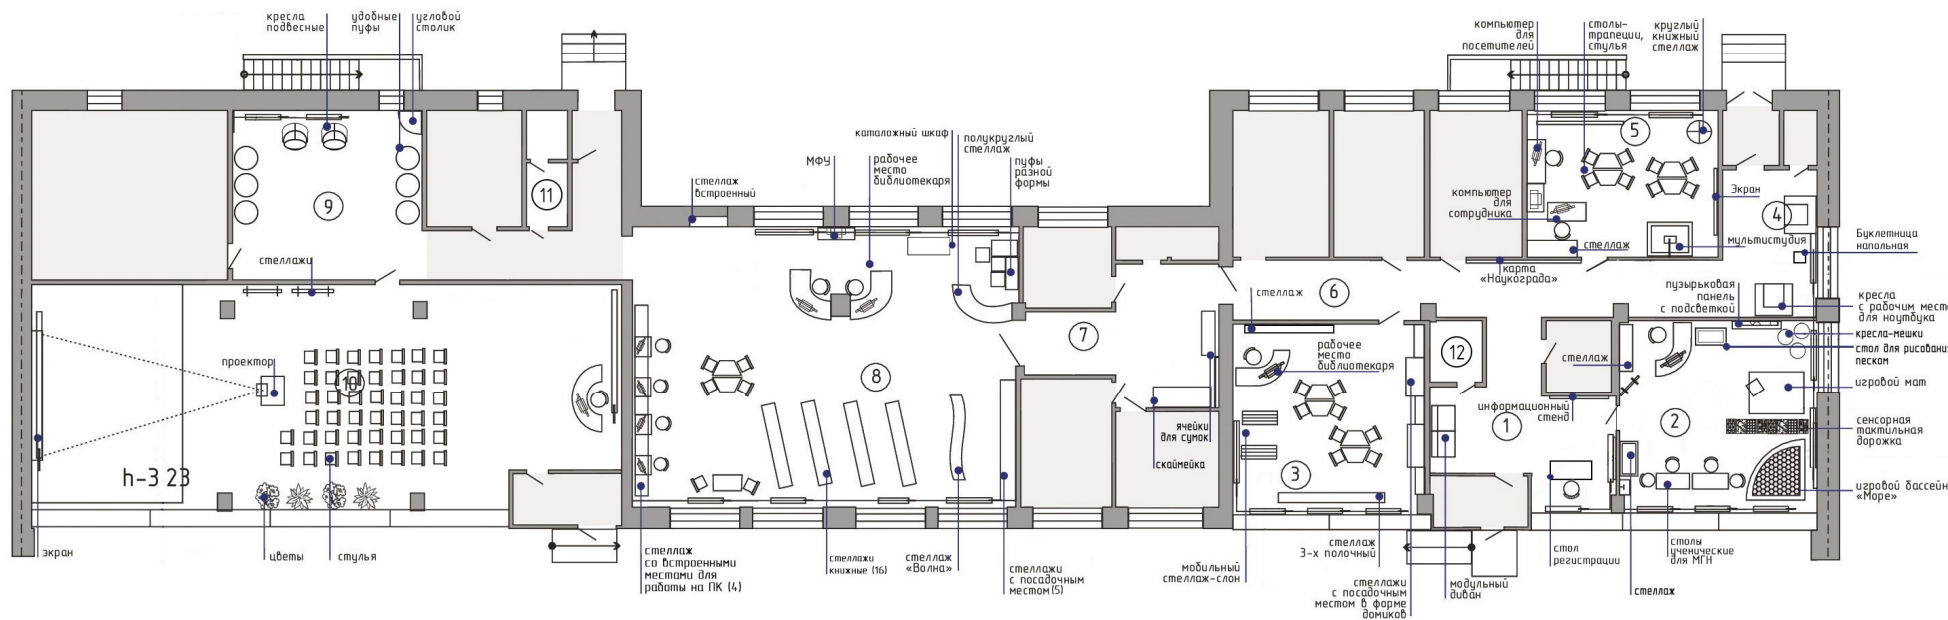

Экспликация помещений		
	Наименование зон	площадь, м ²
1	«Информаториум» Вход в библиотеку	23,3
2	«Пристань Надежды» Инклюзивный кабинет	38,8
3	«Квартал Знаек и Незнаек» Зона чтения и абонемента	37,9
4	«Сквер секретов»	18,9
5	«Мастерская идей»	26,5
6	«Перспектив Знаний»	22,1
7	«Перспектив Знаний», мини-холл	19,8
8	«Палаты Ума» Зона библиотечно-библиографического и информационного обслуживания	105
9	«Обсерватория» Гостиная	30,9
10	«Площадь открытий» Событийная площадка	130,2
11	Санитарно-туалетная комната для посетителей	3,3
12	Санитарно-туалетная комната для МГН	3
Помещения не подлежащие проектированию в рамках данного проекта		

					Забайкальский край, Краснокаменский район, г. Краснокаменск, проспект Строителей,17			
Изм.	Лист	№ докум.	Подп.	Дата	Концепция пространственного зонирования ЦДБ	Стадия	Лист	Листов
Дизайнер		Поляглова Н.В.				ЭП	4	21
					План расположения радиаторов отопления библиотеки			

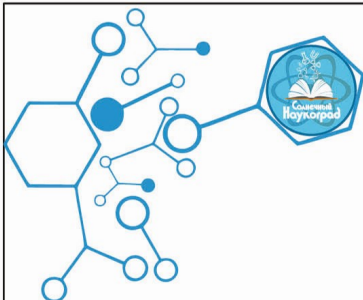


План расположения электрофурнитуры

Условные обозначения:

- розетка двухполюсная сдвоенная с защитным контактом (открытая установка)
- розетка существующая
- интернет розетка (установка)
- интернет розетка существующая
- телефонная розетка
- USB розетка
- Wi-Fi роутер


Экспликация помещений		
	Наименование зон	площадь, м²
1	«Информаториум» Вход в библиотеку	23,3
2	«Пристань Надежды» Инклюзивный кабинет	38,8
3	«Квартал Знаек и Незнаек» Зона чтения и абонемента	37,9
4	«Сквер секретов»	18,9
5	«Мастерская идей»	26,5
6	«Перспектив Знаний»	22,1
7	«Перспектив Знаний», мини-холл	19,8
8	«Палаты Ума» Зона библиотечно-библиографического и информационного обслуживания	105
9	«Обсерватория» Гостиная	30,9
10	«Площадь открытий» Событийная площадка	130,2
11	Санитарно-туалетная комната для посетителей	3,3
12	Санитарно-туалетная комната для МГН	3
Помещения не подлежащие проектированию в рамках данного проекта		

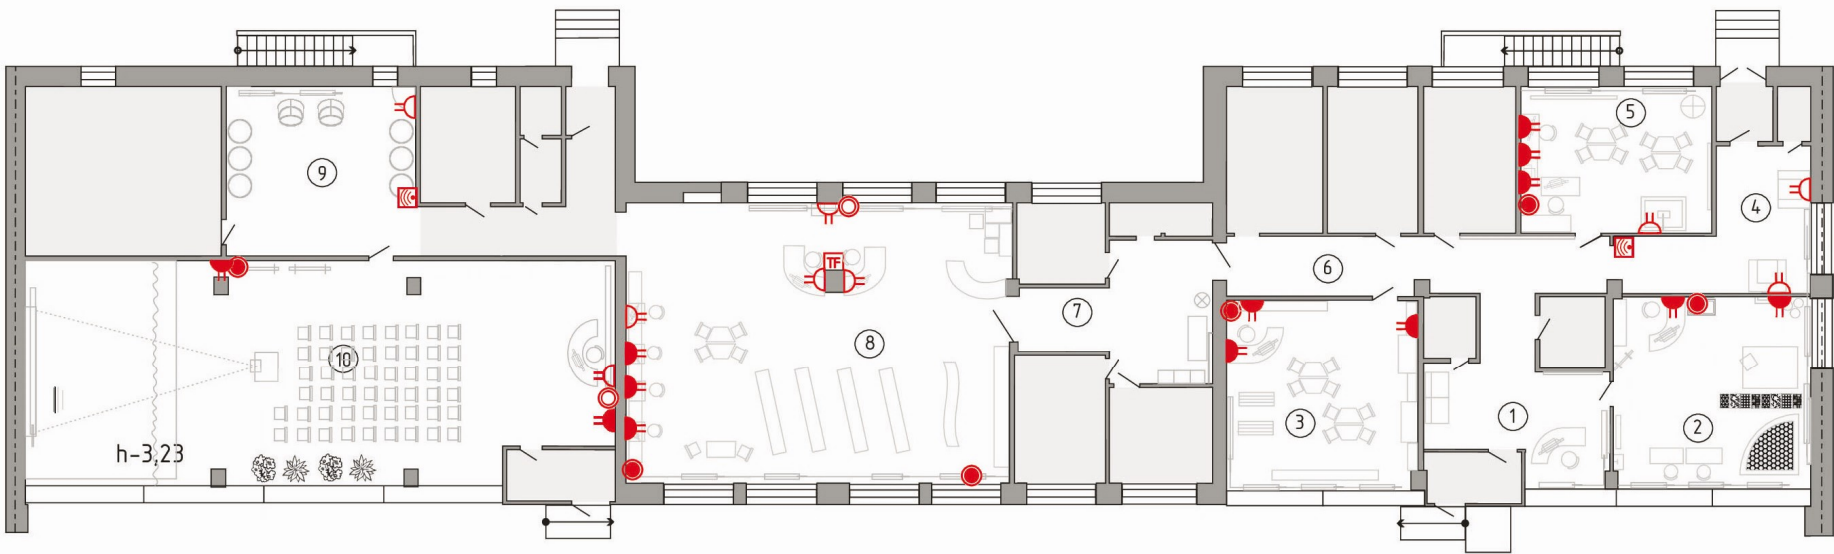

- Примечания:
- Розетки (220 в) - отметка от чистого пола 800 мм, если на плане не указано другое
 - Все выводы и розетки должны быть заземлены

Прокладка проводов и кабелей должна производиться в соответствии с требованиями к монтажу розеток, выключателей и их заплаты (необходима консультация специалистов)

					Забайкальский край, Краснокаменский район, г. Краснокаменск, проспект Строителей,17			
Изм.	Лист	№ докум.	Подп.	Дата	Концепция пространственного зонирования ЦДБ	Стадия	Лист	Листов
Дизайнер		Полыгалога Н.В.				ЭП	5	21
					План расположения электрофурнитуры			

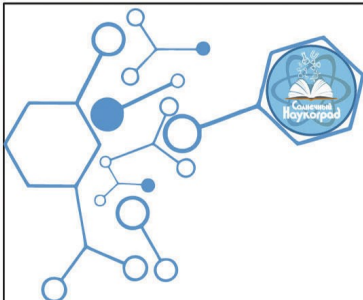


План расположения светильников с привязками к выключателям

Условные обозначения

- двухклавишный выключатель
- одноклавишный выключатель
- потолочный светильник
- поворотные споты на рельсовой системе
- настольный светильник
- напольный светильник

Экспликация помещений		
	Наименование зон	площадь, м ²
1	«Информаториум» Вход в библиотеку	23,3
2	«Пристань Надежды» Инклюзивный кабинет	38,8
3	«Квартал Знаек и Незнаек» Зона чтения и абонемента	37,9
4	«Сквер секретов»	18,9
5	«Мастерская идей»	26,5
6	«Перспектив Знаний»	22,1
7	«Перспектив Знаний», мини-холл	19,8
8	«Палаты Ума» Зона библиотечно- библиографического и информационного обслуживания	105
9	«Обсерватория» Гостиная	30,9
10	«Площадь открытий» Событийная площадка	130,2
11	Санитарно-туалетная комната для посетителей	3,3
12	Санитарно-туалетная комната для МГН	3
Помещения не подлежащие проектированию в рамках данного проекта		

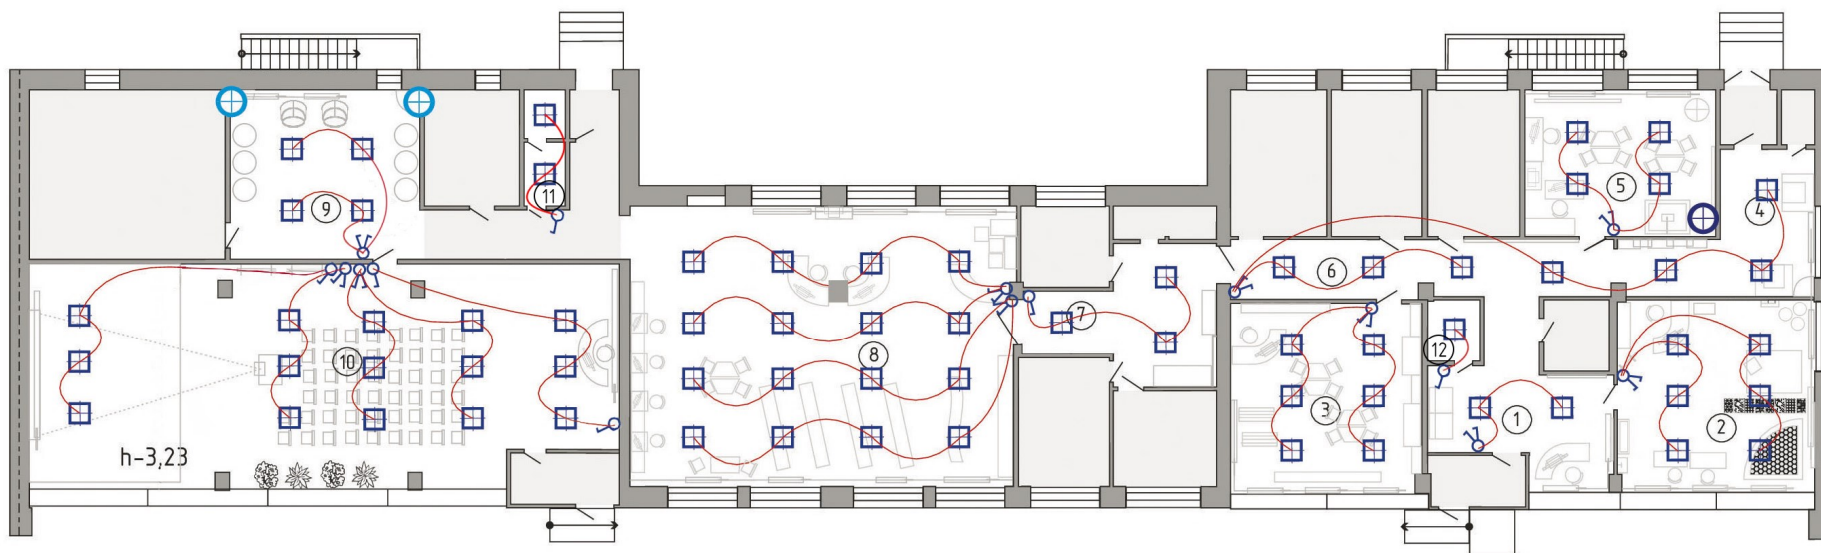

Примечания:

- Выключатели расположить на высоте 1000 мм от чистого пола, на расстоянии 150 мм от края дверного проема, если не указано другое.
- Потолочные конструкции остаются без изменений

Прокладка проводов и кабелей должна производиться в соответствии с требованиями к монтажу розеток, выключателей и их запутки (необходима консультация специалистов)

						Забайкальский край, Краснокаменский район, г. Краснокаменск, проспект Строителей, 17			
Изм.	Лист	№ докум.	Подп.	Дата		Стадия	Лист	Листов	
Дизайнер		Полыгалопа Н.В.			Концепция пространственного зонирования ЦДБ	ЭП	6	21	
					План расположения светильников с привязками к выключателям				




План расположения радиаторов отопления библиотеки

Условные обозначения:

-  - радиатор отопления
 - труба

Экспликация помещений		
	Наименование зон	площадь, м²
1	«Информаториум» Вход в библиотеку	23,3
2	«Приспась Надежды» Инклюзивный кабинет	38,8
3	«Квартал Знаек и Незнаек» Зона чтения и абонемента	37,9
4	«Сквер секретов»	18,9
5	«Мастерская идей»	26,5
6	«Перспектив Знаний»	22,1
7	«Перспектив Знаний», мини-холл	19,8
8	«Палаты Чума» Зона библиотечно-библиографического и информационного обслуживания	105
9	«Обсерватория» Гостиная	30,9
10	«Площадь открытий» Событийная площадка	130,2
11	Санитарно-туалетная комната для посетителей	3,3
12	Санитарно-туалетная комната для МГН	3
Помещения не подлежащие проектированию в рамках данного проекта		

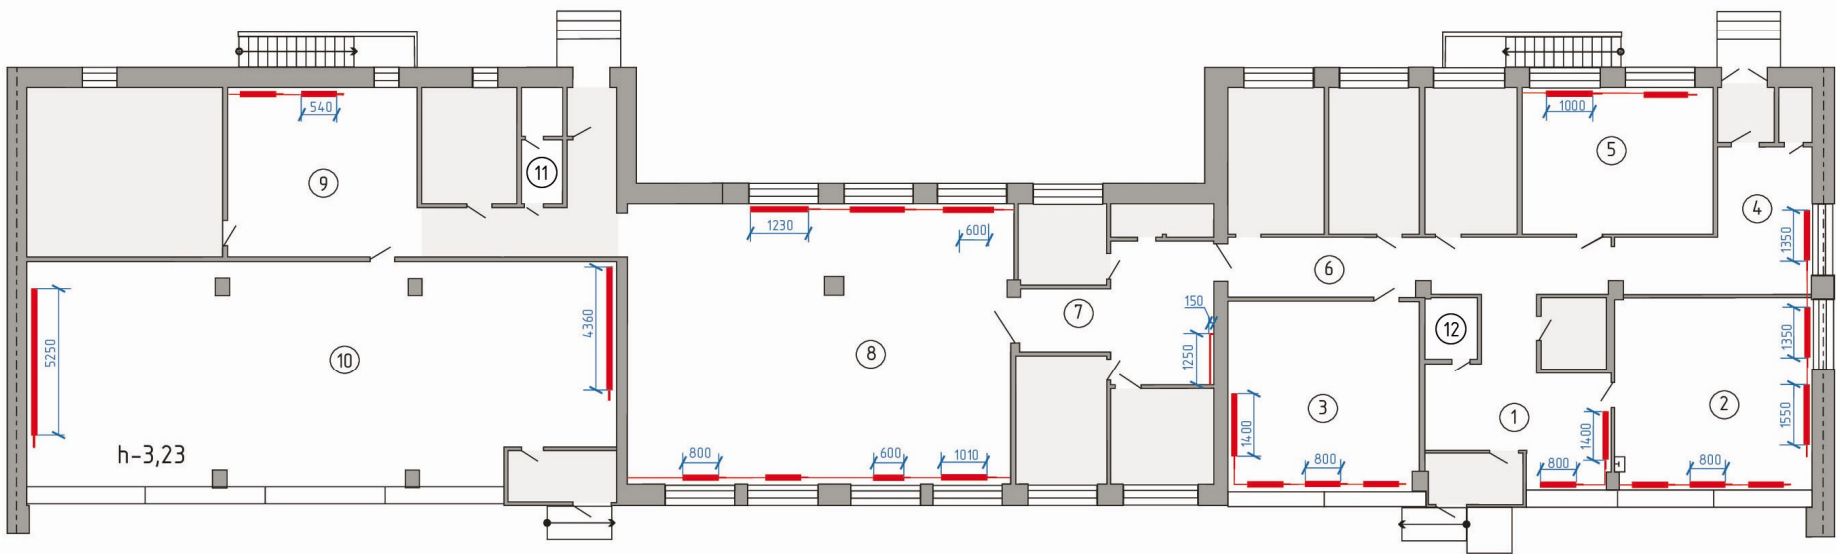

Примечание:

1. Все размеры даны в мм.
2. Все исходные размеры получены от заказчика

					Забайкальский край, Краснокаменский район, г. Краснокаменск, проспект Строителей, 17			
Изм.	Лист	№ докум.	Подп.	Дата	Концепция пространственного зонирования ЦДБ	Стадия	Лист	Листов
Дизайнер		Полыгалова Н.В.				ЭП	7	21
					План расположения радиаторов отопления библиотеки			




План напольного покрытия

Условные обозначения:


- линолиум
- сцена
- заливной пол
- керамическая плитка

Экспликация помещений		
	Наименование зон	площадь, м²
1	«Информаториум» Вход в библиотеку	23,3
2	«Пристань Надежды» Инклюзивный кабинет	38,8
3	«Квартал Знаек и Незнаек» Зона чтения и абонемента	37,9
4	«Сквер секретов»	18,9
5	«Мастерская идей»	26,5
6	«Перспектив Знаний»	22,1
7	«Перспектив Знаний», мини-холл	19,8
8	«Палаты Ума» Зона библиотечно-библиографического и информационного обслуживания	105
9	«Обсерватория» Гостиная	30,9
10	«Площадь открытий» Событийная площадка	130,2
11	Санитарно-туалетная комната для посетителей	3,3
12	Санитарно-туалетная комната для МГН	3
Помещения не подлежащие проектированию в рамках данного проекта		

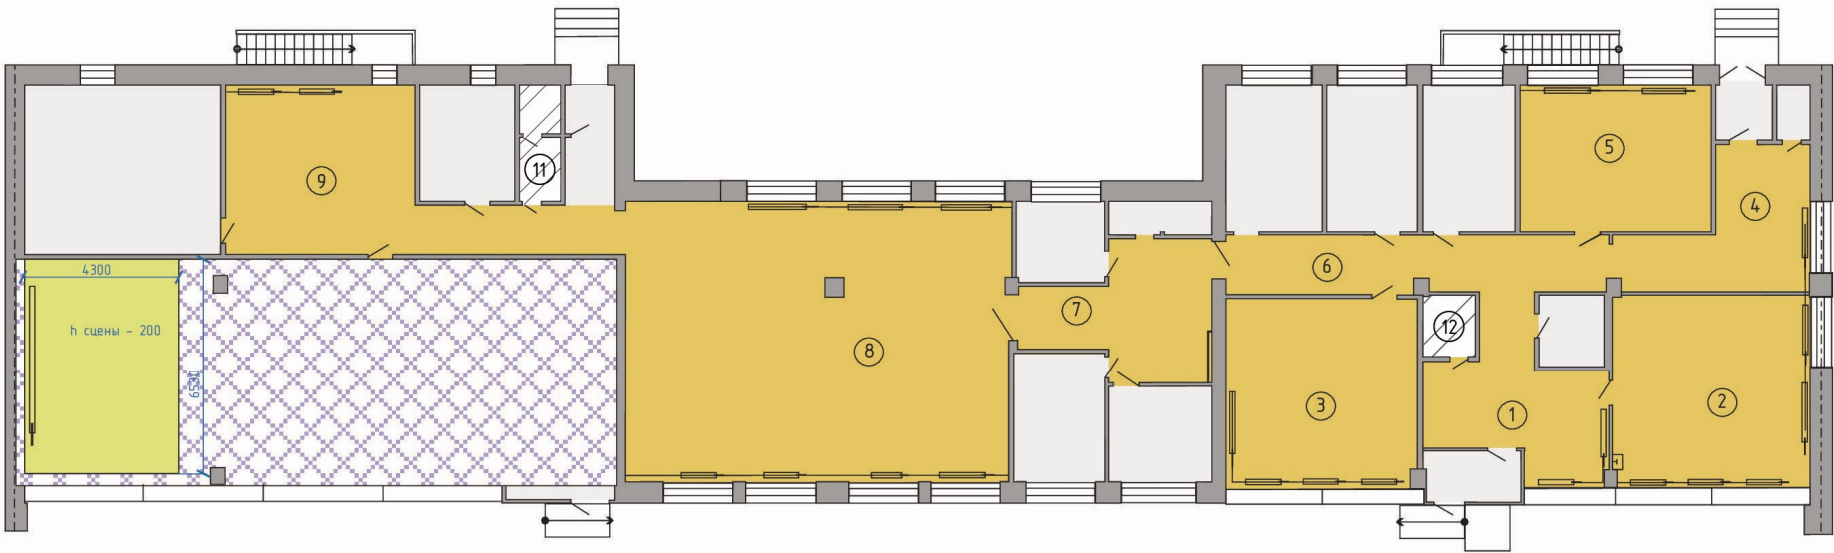

Примечание:
1. Все размеры даны в мм.
2. Все исходные размеры получены от заказчика

					Забайкальский край, Краснокаменский район, г. Краснокаменск, проспект Строителей, 17			
Изм.	Лист	№ докум.	Подп.	Дата	Концепция пространственного зонирования ЦДБ	Стадия	Лист	Листов
Дизайнер		Полыгалова Н.В.				ЭП	8	21
					План расположения радиаторов отопления библиотеки			

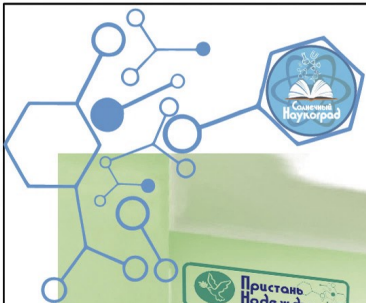

Визуализация «Информаториум» – вход в библиотеку



стол
регистрации




диван для
посетителей



демосистема:
информация для
пользователей

Примечание:
– мебель в проекте может отличаться от реальной;
– размеры, фактуру и цвет мебели уточнять при покупке;
– мебель закупается после обмера с учетом пространства помещения

				Забайкальский край, Краснокаменский район, г. Краснокаменск, проспект Строителей, 17			
Лист	№ докум.	Подп.	Дата	Концепция пространственного зонирования ЦДБ	Стадия	Лист	Листов
Дизайнер	Полыгалова Н.В.				ЭП	9	21
				Визуализация «Информаториум»			

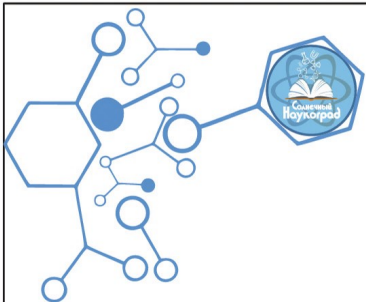

Визуализация «Проспект знаний».

выставочное
пространство




Примечание:
- мебель в проекте может отличаться от реальной;
- размеры, фактуру и цвет мебели уточнять при покупке;
- мебель закупается после обмера с учетом пространства помещения



Карта Солнечного наукограда.

				Забайкальский край, Краснокаменский район, г. Краснокаменск, проспект Строителей, 17			
Лист	№ докум.	Подп.	Дата	Концепция пространственного зонирования ЦДБ	Стадия	Лист	Листов
Дизайнер	Полыгалова Н.В.				ЭП	12	21
				Визуализация «Проспект знаний»			

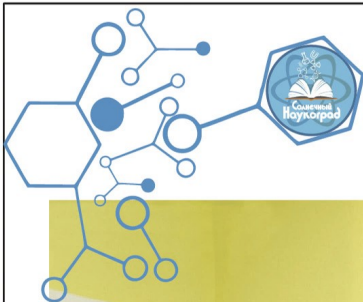


Визуализация «Проспект Знаний», мини-холл



Примечание:
- мебель в проекте может отличаться от реальной;
- размеры, фактуру и цвет мебели уточнять при покупке;
- мебель закупается после обмера с учетом пространства помещения



				Забайкальский край, Краснокаменский район, г. Краснокаменск, проспект Строителей, 17			
Лист	№ докум.	Подп.	Дата	Концепция пространственного зонирования ЦДБ	Стадия	Лист	Листов
изайнер	Полыгалова Н.В.				ЭП	15	21
				Визуализация «Остановка Машины Времени»			

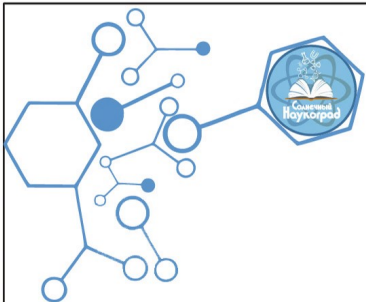


Визуализация «Сквер секретов»



Примечание:
 - мебель в проекте может отличаться от реальной;
 - размеры, фактуру и цвет мебели уточнять при покупке;
 - мебель закупается после обмера с учетом пространства помещения

				Забайкальский край, Краснокаменский район, г. Краснокаменск, проспект Строителей, 17			
Лист	№ докум.	Подп.	Дата	Концепция пространственного зонирования ЦДБ	Стадия	Лист	Листов
Дизайнер	Полыгалога Н.В.				ЭП	13	21
				Визуализация «Сквер секретов»			

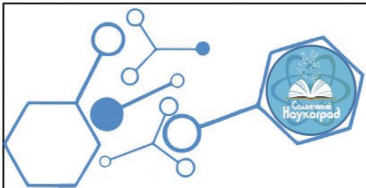

Визуализация «Пристань Надежды»

воздушно-пузырьковая
панель



стол для
рисования песком

Примечание:
- мебель в проекте может отличаться от реальной;
- размеры, фактуру и цвет мебели уточнять при покупке;
- мебель закупается после обмера с учетом пространства помещения



стеллаж детский

				Забайкальский край, Краснокаменский район, г. Краснокаменск, проспект Строителей, 17			
Лист	№ докум.	Подп.	Дата	Концепция пространственного зонирования ЦДБ	Стадия	Лист	Листов
Дизайнер	Полыгалова Н.В.				ЭП	10	21
				Визуализация «Пристань Надежды»			



Визуализация «Пристань Надежды»



рабочее место
библиотекаря

подзона для чтения и творчества,
посадочные места для МГН



Примечание:
- мебель в проекте может отличаться от реальной;
- размеры, фактуру и цвет мебели уточнять при покупке;
- мебель закупается после обмера с учетом пространства помещения

				Забайкальский край, Краснокаменский район, г. Краснокаменск, проспект Строителей, 17			
Лист	№ докум.	Подп.	Дата	Концепция пространственного зонирования ЦДБ	Стадия	Лист	Листов
Дизайнер	Полыгалова Н.В.				ЭП	10	21
				Визуализация «Пристань Надежды»			




Визуализация «Квартал Знаек и Незнаек»



Примечание:
 – мебель в проекте может отличаться от реальной;
 – размеры, фактуру и цвет мебели уточнять при покупке;
 – мебель закупается после обмера с учетом пространства помещения

				Забайкальский край, Краснокаменский район, г. Краснокаменск, проспект Строителей, 17			
Лист	№ докум.	Подп.	Дата	Концепция пространственного зонирования ЦДБ	Стадия	Лист	Листов
Дизайнер	Полыгалога Н.В.				ЭП	11	21
				Визуализация «Квартал Знаек и Незнаек»			

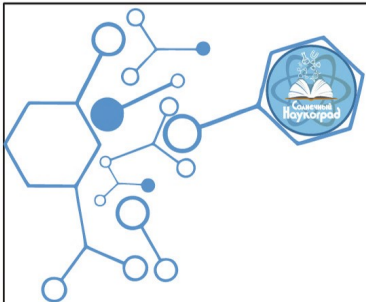

Визуализация «Мастерская идей»

мультстудия
с монитором

Цифровая лаборатория
«Наураша»



рабочее
место
сотрудника

рабочее
место
посетителя


модульные
столы



Примечание:

- мебель в проекте может отличаться от реальной;
- размеры, фактуру и цвет мебели уточнять при покупке;
- мебель закупается после обмера с учетом пространства помещения

				Забайкальский край, Краснокаменский район, г. Краснокаменск, проспект Строителей, 17			
Лист	№ докум.	Подп.	Дата	Концепция пространственного зонирования ЦДБ	Стадия	Лист	Листов
Дизайнер	Полыгалова Н.В.				ЭП	14	21
				Визуализация «Мастерская идей»			

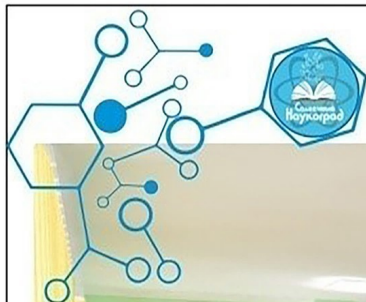


Визуализация «Палаты ума»



Примечание:
 - мебель в проекте может отличаться от реальной;
 - размеры, фактуру и цвет мебели уточнять при покупке;
 - мебель закупается после обмера с учетом пространства помещения

					Забайкальский край, Краснокаменский район, г. Краснокаменск, проспект Строителей, 17			
Изм.	Лист	№ докум.	Подп.	Дата	Концепция пространственного зонирования ЦДБ	Студия	Лист	Листов
Дизайнер		Полыгалога Н.В.				ЭП	16	21
					Визуализация «Палата ума»			

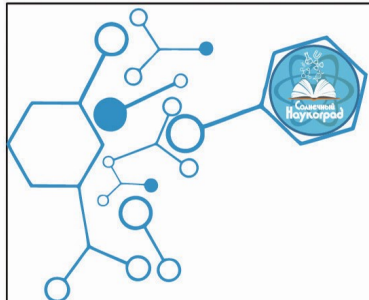

Визуализация «Палаты ума»



рабочее
место для 2х
сотрудников


коворкинг:
места
для посетителей

стеллаж
«волна»



Примечание:
- мебель в проекте может отличаться от реальной;
- размеры, фактуру и цвет мебели уточнять при покупке;
- мебель закупается после обмера с учетом пространства помещения

					Забайкальский край, Краснокаменский район, г. Краснокаменск, проспект Строителей, 17			
Изм.	Лист	№ докум.	Подп.	Дата	Концепция пространственного зонирования ЦДБ	Стадия	Лист	Листов
Дизайнер		Полыгалова Н.В.				ЭП	17	21
					Визуализация «Палата ума»			

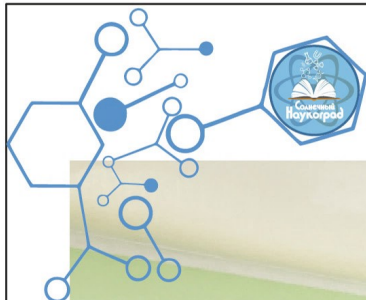

Визуализация «Палаты ума», зона для чтения




полукруглый
стеллаж



Примечание:
- мебель в проекте может отличаться от реальной;
- размеры, фактуру и цвет мебели уточнять при покупке;
- мебель закупается после обмера с учетом пространства помещения

				Забайкальский край, Краснокаменский район, г. Краснокаменск, проспект Строителей, 17			
Лист	№ докум.	Подп.	Дата	Концепция пространственного зонирования ЦДБ	Стадия	Лист	Листов
Дизайнер	Полыгалова Н.В.				ЭП	19	21
				Визуализация «Палата ума»			

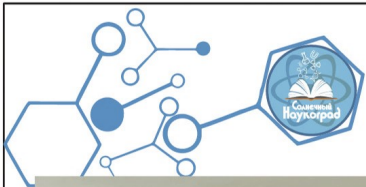

Визуализация «Палаты ума»



коворкинг:
места
для работы
за компьютером




шахматный
стол


Примечание:

- мебель в проекте может отличаться от реальной;
- размеры, фактуру и цвет мебели уточнять при покупке;
- мебель закупается после обмера с учетом пространства помещения

					Забайкальский край, Краснокаменский район, г. Краснокаменск, проспект Строителей, 17			
Изм.	Лист	№ докум.	Подп.	Дата	Концепция пространственного зонирования ЦДБ	Стадия	Лист	Листов
Дизайнер		Полыгалова Н.В.				ЭП	18	21
					Визуализация «Палата ума»			

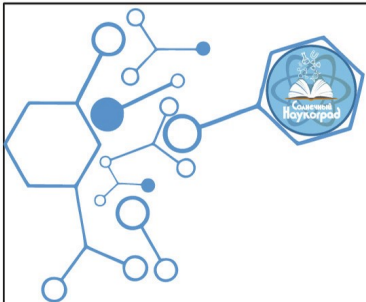


Визуализация Гостиная «Обсерватория»

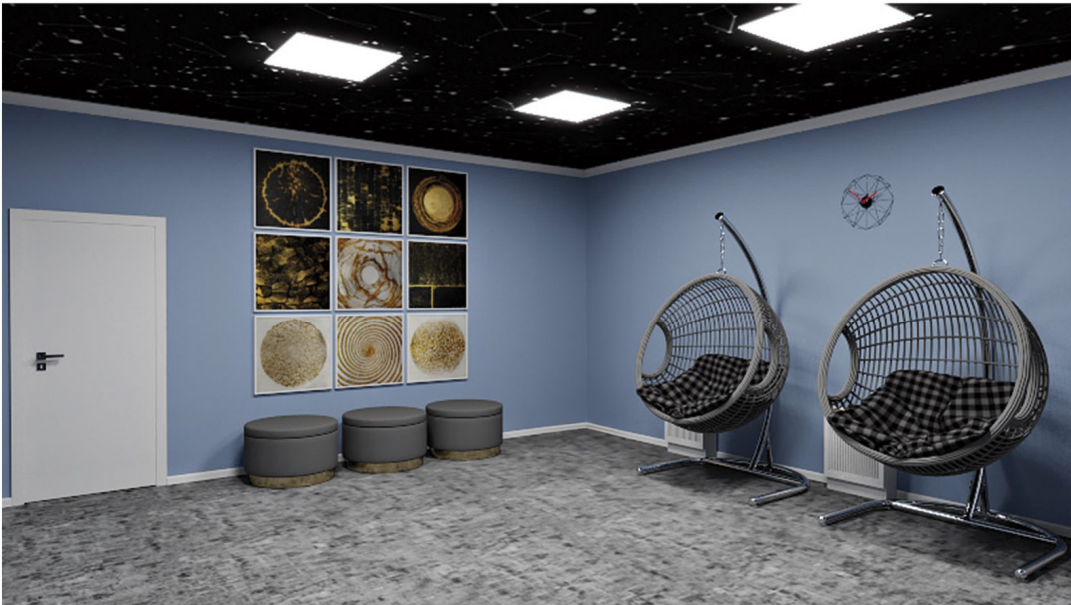

Примечание:
 - мебель в проекте может отличаться от реальной;
 - размеры, фактуру и цвет мебели уточнять при покупке;
 - мебель закупается после обмера с учетом пространства помещения

					Забайкальский край, Краснокаменский район, г. Краснокаменск, проспект Строителей, 17			
Изм.	Лист	№ докум.	Подп.	Дата	Концепция пространственного зонирования ЦДБ	Стадия	Лист	Листов
Дизайнер		Полыгалова Н.В.				ЭП	21	21
					Визуализация «Обсерватория»			

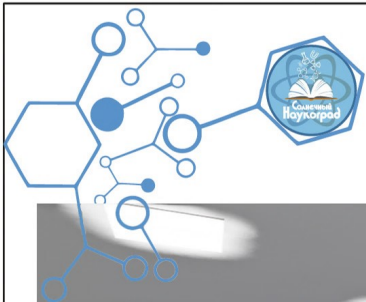

Визуализация «Площадь открытий»




кафедра
звукооператора

мобильные
выставочные
стенды

выставочная
фотозона

Примечание:
 - мебель в проекте может отличаться от реальной;
 - размеры, фактуру и цвет мебели уточнять при покупке;
 - мебель закупается после обмера с учетом пространства помещения

				Забайкальский край, Краснокаменский район, г. Краснокаменск, проспект Строителей, 17			
Лист	№ докум.	Подп.	Дата	Концепция пространственного зонирования ЦДБ	Страница	Лист	Листов
Дизайнер	Полыгалова Н.В.				ЭП	20	21
				Визуализация «Площадь открытий»			

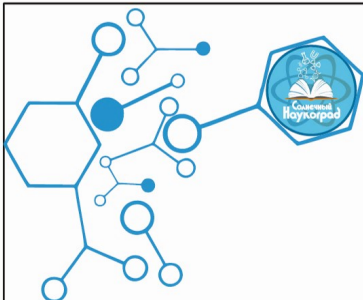

Элементы визуальной коммуникации (примеры)



логотип

Основной шрифт **mr_WashingtonDG**

АБВГДЕЁЖЗИЙКЛМНОП

РСТУФХЦЧШЩЪЫЬЭЮЯ

абвгдеёжзийклмно

рстуфхцчшщъыьэюя



Дополнительный шрифт **a_AvanteTck**

АБВГДЕЁЖЗИЙКЛМНОП

РСТУФХЦЧШЩЪЫЬЭЮЯ

абвгдеёжзийклмно

рстуфхцчшщъыьэюя

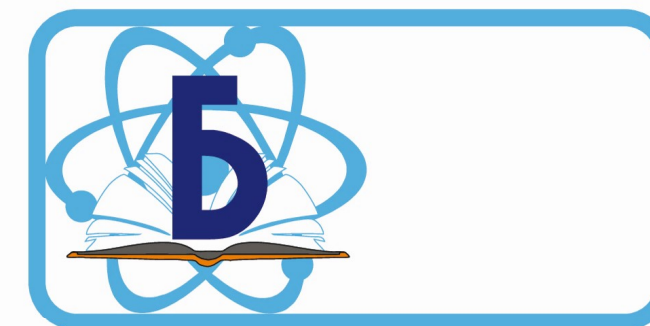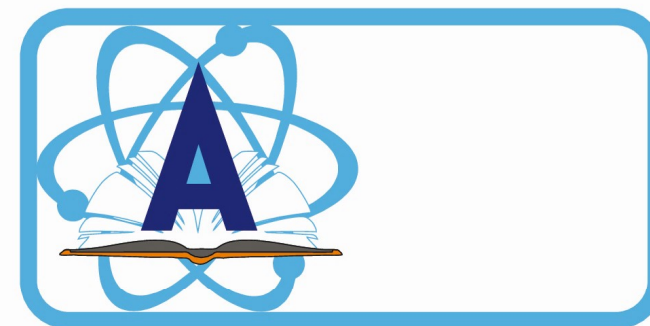

алфавитные указатели




Информаториум



**Перспект
знаний**



**Квартал
Знаек и Незнаек**

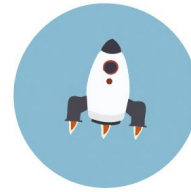


**Перспект знаний,
мини-холл**



**Пристань
Надежды**



**Палаты
ума**

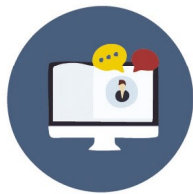


**Сквер
секретов**



Обсерватория



**Мастерская
идей**

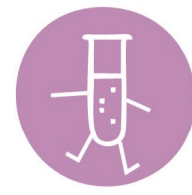

**Площадь
открытий**



