


ОБЩИЙ ВИД 1. ВХОДНАЯ ГРУППА_



КОМПОНОВОЧНАЯ СХЕМА_

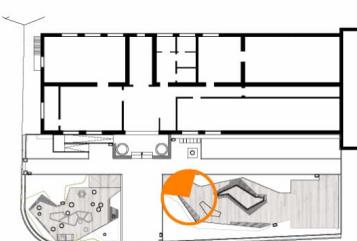

ПРИМЕЧАНИЕ_

- Основные технико-экономические показатели см. л. ГП-2
- Схему планировочной организации земельного участка см. л. ГП-3
- Схему устройства входной группы см. л. ГП-4

Основной вход на территорию библиотеки осуществляется с ул. Дзержинского. Ограждение территории и ворота библиотеки выполнены из легких металлических конструкций, а основной вход обусловлен колоннами, облицованные естественным камнем.

Покрытие тротуаров предлагается выполнить из крупной гранитной плитки серого цвета, в которой по основным направлениям интегрировать тактильную плитку, специально разработанные виды тротуарной тактильной плитки помогают ориентироваться людям с инвалидностью по зрению, делают их передвижение в городской инфраструктуре более безопасным и комфортным.

Основной вход в здание библиотеки представлен в виде крыльца и пандуса уклоном 5% (1:20). На крыльце с двух сторон от входных ступеней располагаются бетонные вазоны с вечнозелеными и засухоустойчивыми растениями и скамейки для отдыха (деревянный настил).

Слева от входа предлагается установить велопарковку. По всей территории благоустройства предлагается расставить урны с сортировкой мусора.

Инв. № док.	Подпись	Взам. инв. №	Компьютерная подпись	Фамилия	Подпись	Дата	Лист	Листов	Масштаб
				ОУ 06/19-ГП					
	Подрядчик		ЮжПроМПроект			7/1/2019			
	ГАП		Самодилова И.А.						
	Разработал		Морозина О.А.						
	Заказчик		МБК "Ленинская ЦБС"						
Концепция дизайн-проекта интерьеров помещений для посетителей, расположенных на 2 этаже здания и благоустройства прилегающей территории к зданию МБУК Ленинского района Республики Крым "Централизованная библиотечная система", расположенного по адресу: Республика Крым, Ленинский р-он, пгт. Ленино, ул. Дзержинского, 4							8		
ОБЩИЙ ВИД 1 ВХОДНАЯ ГРУППА									
ООО "ЮжПроМПроект" г. Симферополь									

ОБЩИЙ ВИД 2.1. ДЕТСКИЙ СЕКТОР_



Слева от входа предлагается создать зону для детского отдыха и досуга.


Площадка имеет многогранную форму и выполнена из деревянного настила, все МАФ выполнены из натуральных материалов в скандинавском стиле.

Вокруг площадки проектом предусмотрено создать зеленую изгородь из вечнозеленых растений, играющую роль ограждения детского сектора.

На площадке предлагается разместить уличную библиотеку - остекленный книжный шкаф с детскими книжками, деревянные скамейки, беседку для творчества с полками для логических игрушек, стенку с доской для рисования и бизи-борд для развития логики у малышей. По центру площадки предлагается установка многофункциональной песочницы, в закрытом виде она играет роль общего стола (рисование, чтение) или сцены для проведения творческих проектов, занятий для развития. Вокруг песочницы расположены уличные пуфы (возможно выполнить из автомобильных покрышек обмотанных бечевкой). Для чтения книг в детской зоне в уровень с настилом располагается гамак из канатов на несколько человек.

Согласовано		

КОМПОНОВОЧНАЯ СХЕМА_

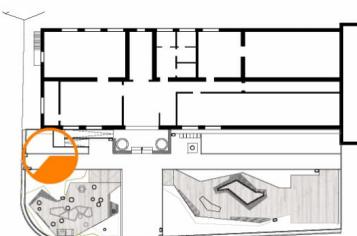

ПРИМЕЧАНИЕ_

- Основные технико-экономические показатели см. л. ГП-2
- Схему планировочной организации земельного участка см. л. ГП-3
- Схему генплана детского сектора см. л. ГП-5

ОУ 06/19-ГП	Фамилия	Подпись	Дата	Лист	Листов	Масштаб
Подрядчик	ООО "ЮжПромПроект"		7/1/2019			
ГАП	Самойлова И.А.					
Разработал	Морозина О.А.					
Заказчик	МБК "Ленинская ЦБС"					
Концепция дизайн-проекта интерьеров помещений для посетителей, расположенных на 2 этаже здания и благоустройства прилегающей территории к зданию МБУК Ленинского района Республики Крым "Централизованная библиотечная система", расположенного по адресу: Республика Крым, Ленинский р-он, пгт. Ленино, ул. Дзержинского, 4				9		
ОБЩИЙ ВИД 2.1 ДЕТСКИЙ СЕКТОР				ООО "ЮжПромПроект" г. Симферополь		


ОБЩИЙ ВИД 2.2. ДЕТСКИЙ СЕКТОР_



Согласовано

Инв. № док. Подпись, дата Взам. инв. №

КОМПОНОВОЧНАЯ СХЕМА_

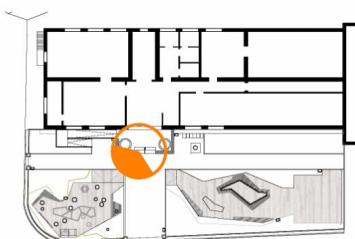

ПРИМЕЧАНИЕ_

- Основные технико-экономические показатели см. л. ГП-2
- Схему планировочной организации земельного участка см. л. ГП-3
- Схему генплана детского сектора см. л. ГП-5

ОУ 06/19-ГП	Фамилия	Подпись	Дата	Лист	листов	масштаб
Подрядчик	ООО "ЮжПромПроект"		7/1/2019			
ГАП	Самодилова И.А.					
Разработал	Морозина О.А.					
Заказчик	МБУК "Ленинская ЦБС"					
Общий вид 2.2 ДЕТСКИЙ СЕКТОР				10		
ООО "ЮжПромПроект" г. Симферополь						

ОБЩИЙ ВИД 3.1. ЗОНА ТИХОГО ОТДЫХА И ЧТЕНИЯ_




Справа от входа располагается зона для отдыха и чтения взрослых и подростков, площадка выполнена из деревянного настила на которой расположены деревянные лавки-площадки на которых можно сидеть и лежать.

Эта часть территории граничит с входной группой и зоной проведения мероприятий и является пешеходной связью с благоустроенными местами для чтения и отдыха.

Площадку предлагается озеленить по периметру зеленой изгородью из лавра и самшитов, а в клумбах создать композиции из теневыносливых растений.

Уличное освещение решено фонарями и гирляндами, подвешенные к деревьям, а также встроенным в мощение светильниками.

КОМПОНОВОЧНАЯ СХЕМА_

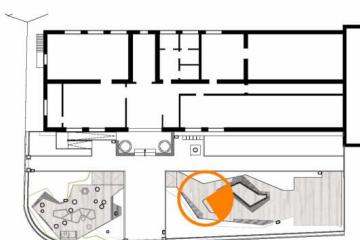

ПРИМЕЧАНИЕ_

- Основные технико-экономические показатели см. л. ГП-2
- Схему планировочной организации земельного участка см. л. ГП-3
- Схему генплана зоны тихого отдыха и чтения см. л. ГП-6

ОУ 06/19-ГП	Фамилия	Подпись	Дата
Подрядчик	ООО "ЮжПромПроект"		7/1/2019
ГАП	Самойлова О.А.		
Разработал	Морозина О.А.		
Заказчик	МБК "Ленинская ЦБС"		

Концепция дизайн-проекта интерьеров помещений для посетителей, расположенных на 2 этаже здания и благоустройства прилегающей территории к зданию МБУК Ленинского района Республики Крым "Центрлизованная библиотечная система", расположенного по адресу: Республика Крым, Ленинский р-он, пгт. Ленино, ул. Дзержинского, 4

ОБЩИЙ ВИД 3.1.
ЗОНА ТИХОГО ОТДЫХА И ЧТЕНИЯ

ЛИСТ 11
ЛИСТОВ 1
МАСШТАБ 1:1000
ООО "ЮжПромПроект"
г. Симферополь


ОБЩИЙ ВИД 3.1. ЗОНА ТИХОГО ОТДЫХА И ЧТЕНИЯ_



Согласовано

Инв. № док. Подпись, дата Взам. инв. №

КОМПОНОВОЧНАЯ СХЕМА_

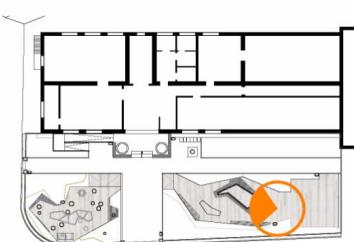

ПРИМЕЧАНИЕ_

- Основные технико-экономические показатели см. л. ГП-2
- Схему планировочной организации земельного участка см. л. ГП-3
- Схему генплана зоны тихого отдыха и чтения см. л. ГП-6


ОУ 06/19-ГП	Фамилия	Подпись	Дата	Концепция дизайн-проекта интерьеров помещений для посетителей, расположенных на 2 этаже здания и благоустройства прилегающей территории к зданию МБУК Ленинского района Республики Крым "Централизованная библиотечная система", расположенного по адресу: Республика Крым, Ленинский р-он, пгт. Ленино, ул. Дзержинского, 4	ЛИСТ	ЛИСТОВ	МАСШТАБ
Подрядчик	ООО "ЮжПромПроект"		7/1/2019				
ГАП	Самодилова И.А.						
Разработал	Морозина О.А.						
Заказчик	МБУК "Ленинская ЦБС"						
ОБЩИЙ ВИД 3.2.				ЗОНА ТИХОГО ОТДЫХА И ЧТЕНИЯ			
ООО "ЮжПромПроект"				г. Симферополь			

ОБЩИЙ ВИД 4. ЗОНА ПРОВЕДЕНИЯ МЕРОПРИЯТИЙ_



Согласовано

КОМПОНОВОЧНАЯ СХЕМА_

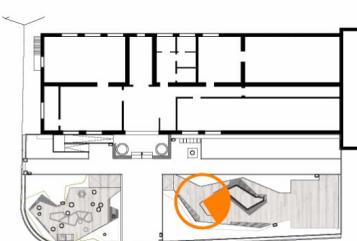

ПРИМЕЧАНИЕ_

- Основные технико-экономические показатели см. л. ГП-2
- Схему планировочной организации земельного участка см. л. ГП-3
- Схему генплана зоны проведения мероприятий см. л. ГП-7

На площадке из деревянного настила располагается 4-гранный деревянный шатер (6x6 м) сферической формы (квадросфера), покрытие на шатре из прозрачного ПВХ-материала для создания легкости и сохранения максимального естественного освещения.

Шатер возможно оборудовать необходимой в вечернее время подсветкой как на узлах конструкции, так и по периметру сооружения.

Шатер позволит разместить посетителей в комфортных условиях, возможно проведения различных мероприятий - собраний и творческих вечеров, праздников и презентаций, образовательных мастер-классов.

Материалы: Мощение основных тротуаров предлагается выполнить из гранитной плитки серого цвета. Детская площадка и зона отдыха из деревянного настила.

Уличное освещение решено фонарями и гирляндами, подвешенные к деревьям, а также встроенными в мощение светильниками.

Инв. № док.	Подпись, дата	Взам. инв. №	ОУ 06/19-ГП	Фамилия	Подпись	Дата	Концепция дизайн-проекта интерьеров помещений для посетителей, расположенных на 2 этаже здания и благоустройства прилегающей территории к зданию МБУК Ленинского района Республики Крым "Централизованная библиотечная система", расположенного по адресу: Республика Крым, Ленинский р-он, пгт. Ленино, ул. Дзержинского, 4	ЛИСТ	ЛИСТОВ	МАСШТАБ
			Подрядчик	ООО "ЮжПромПроект"		7/1/2019		13		
			ГАП	Самодубова И.А.						
			Разработал	Морозина О.А.						
			Заказчик	МБУК "Ленинская ЦБС"						
ОБЩИЙ ВИД 4. ЗОНА ПРОВЕДЕНИЯ МЕРОПРИЯТИЙ							ООО "ЮжПромПроект" г. Симферополь			

ОБЩИЙ ВИД 1.1. ВЕСТИБЮЛЬ



От культуры оформления вестибюля зависит восприятие посетителей библиотеки в целом. С помощью более яркого и дорогостоящего оформления стен, пола и потолка, чем в других помещениях, создается эмоциональное настроение читателя, а так же есть вся необходимая информация о МБУК «Ленинская ЦБС».

Ввиду небольшой площади помещения и климатических особенностей региона заданием на проектирование предусмотрено отсутствие входного тамбура. Для поддержания комфортной температуры воздуха в помещении входной узел оборудован воздушно-тепловой завесой.

ФУНКЦИОНАЛЬНОЕ ЗОНИРОВАНИЕ_

Помещение условно разбито на 3 функциональные зоны:

Зона контроля доступа читателей	7.90 м ²
Зона информирования	26.86 м ²
Зона встречи читателей	13.26 м ²

ЗОНА ИНФОРМИРОВАНИЯ_

Данная площадь помещения свободная для перемещения. Обеспечение рационального направления потоков читателей достигается за счет указателей (навигации) на полу с применением фирменных пиктограмм-значков модельного стандарта библиотеки. Таким образом пол вестибюля отображает расположение помещений на этаже, а также указывает, что находится этажом выше.

ЗОНА КОНТРОЛЯ ДОСТУПА ЧИТАТЕЛЕЙ_

При входе с двух сторон располагается основная информация об объекте: справа информационный стенд, слева информационный настенный сенсорный киоск (располагается над радиатором отопления).

Вход в помещение оборудован рамкой металлоискателя и проходной с турникетом на вход и калиткой шириной 650 мм на выход. Для эвакуации, а также для доступа МГН и инвалидов запроектировано 2 аварийных выхода шириной 900 мм. Рамка металлоискателя должна распознавать и классифицировать обнаруженные предметы для защиты от манипуляций и кражи книг.


ЗОНА ВСТРЕЧИ ЧИТАТЕЛЕЙ_

Здесь располагается стойка регистрации читателей, небольшой гардероб для верхней одежды, оборудованный ячейками хранения для портфелей и сумок.

Так же в этой зоне предоставляются услуги копировального центра (копирование, распечатка, сканирование) и горячие напитки (чай, кофе) и реализация периодических изданий (журналы, брошюры, сувенирная продукция).


Напротив стойки регистрации читателей располагается место для отдыха оборудованное удобным диванчиком и небольшим столиком с тетрадью для пожеланий, мнений читателей о работе библиотеки.

1 ЭТАЖ_

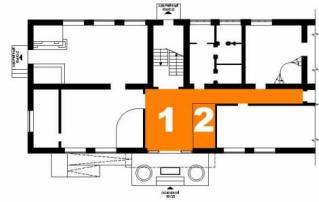

Инв. № док.	Подпись, дата	Взам. инв. №	Лист	листов	масштаб
			20		
OY 05/19-АИ	Фамилия	Подпись	Дата		
Подрядчик	ООО "ЮжПромПроект"		7/4/2019		
ГАП	Самоилова Ю.А.				
Разработал	Ободорский И.Ю.				
	Басова А.Л.				
Заказчик	МБУК "Ленинская ЦБС"				
ОБЩИЙ ВИД 1.1 ВЕСТИБЮЛЬ			ООО "ЮжПромПроект" г. Симферополь		


ОБЩИЙ ВИД 1.1. ЛЕСТНИЧНЫЙ ХОЛЛ_

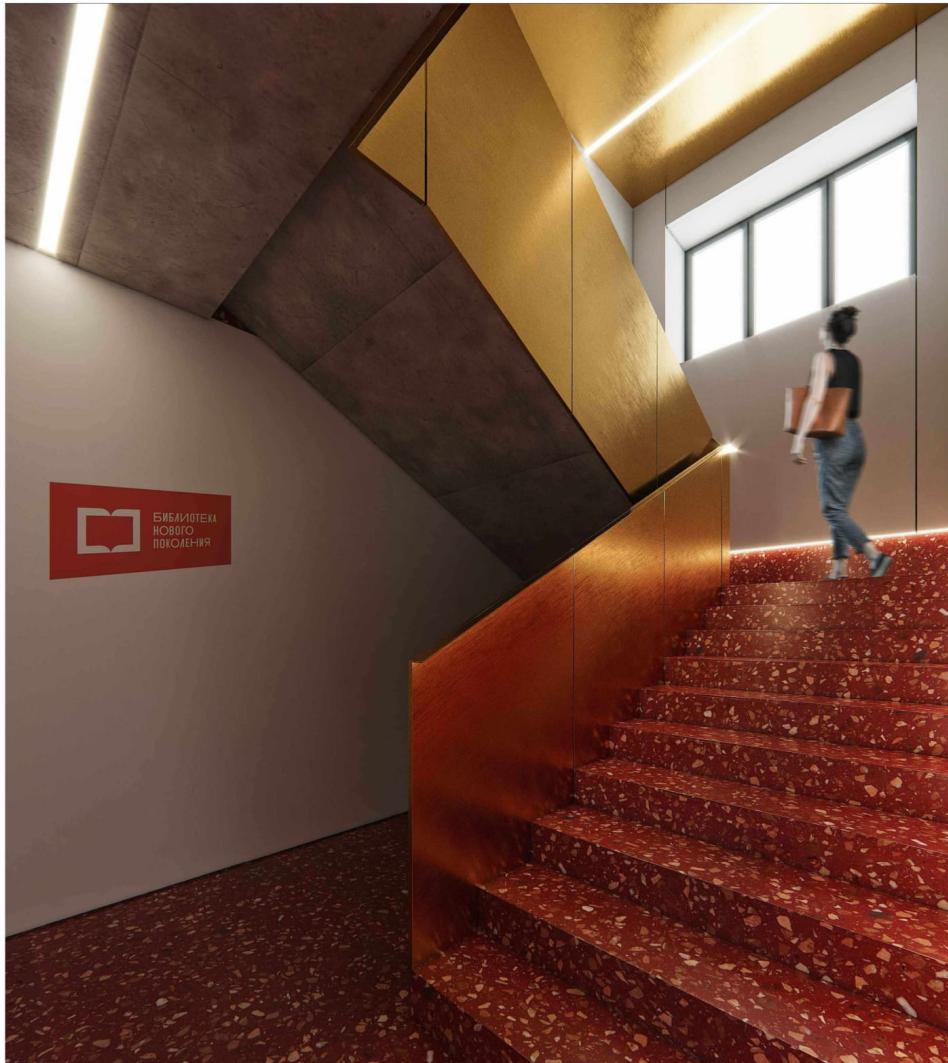

ОБЩИЙ ВИД 1.2. ЛЕСТНИЧНЫЙ ХОЛЛ_



2 ЭТАЖ_

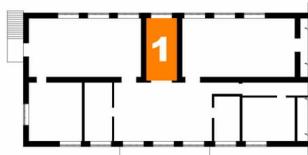

Согласовано

Инв. № док. Подпись, дата Взам. инв. №

ОУ №/19-АИ	Фамилия	Подпись	Дата	Концепция дизайна-проекта интерьеров помещений для посетителей, расположенных на 2 этаже здания и благоустройства прилегающей территории к зданию МБУК Ленинского района Республики Крым Централизованная библиотечная система, расположенного по адресу Республика Крым, Ленинский р-он, пгт. Ленино, ул. Дзержинского, 4	ЛИСТ	ЛИСТОВ	МАСШТАБ
Подрядчик	ООО "ЮжПромПроект"		7/4/2019				
ГАП	Самохвалова Ю.А.						
Разработал	Ободовский И.Ю.						
	Басова А.Л.						
Заказчик	МБУК "Ленинская ЦБС"						
ОБЩИЙ ВИД 1.1, 1.2 ЛЕСТНИЧНЫЙ ХОЛЛ					17		
						ООО "ЮжПромПроект" г. Симферополь	

ОБЩИЙ ВИД 1.2. ВЕСТИБЮЛЬ



ОФОРМЛЕНИЕ И ОТДЕЛКА_

Стойка регистрации читателей изготавляется по индивидуальному заказу согласно эскизов, содержит в себе элементы фирменного стиля - объемные буквы с наименованием учреждения. Цветовое решение - красный (CMYK 0_87_80_0, RGB 250_50_40, HEX FA3228) в соответствии с фирменным стилем модельной библиотеки.

Для визуального выделения зоны встречи читателей стены за информационной стойкой также красного цвета. Остальные стены помещения белые для визуального расширения пространства. Место для отдыха оформлено композицией с галереей подсветкой из нескольких портретов известных отечественных и зарубежных поэтов и писателей, выполненных в технике «плакатная живопись» по индивидуальному заказу. Над


Радиатор отопления оборудуется декоративным экраном.

Двери в помещение детской библиотеки (пом. 4.1 и 4.2) остекленные, в лестничную клетку - глухая противопожарная белого цвета, в остальные помещения - глухие распашные белого цвета.

Покрытие пола - коммерческий линолеум серого цвета с цветными пятнами. Напольная навигация изготавливается по индивидуальному заказу согласно эскизам.

Отделка потолка - подвесной потолок из алюминиевых панелей со встроенными люминесцентными лампами дневного света.

1 ЭТАЖ_

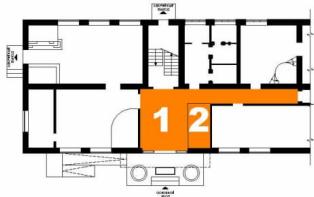


ОУ 05/19-АИ	Фамилия	Подпись	Дата	Концепция дизайна-проекта интерьеров помещений для посетителей, расположенных на 1 этаже здания МБУК Ленинского района Республики Крым "Центрлизованная библиотечная система", расположенного по адресу: Республика Крым, Ленинский р-он, пгт. Ленино, ул. Дзержинского, 4	ЛИСТ	ЛИСТОВ	МАСШТАБ
Подрядчик	ООО "ЮжПромПроект"		7/4/2019		21		
ГАП	Самохвалова Ю.А.						
Разработал	Ободовский И.Ю.						
	Басова А.Л.						
Заказчик	МБУК "Ленинская ЦБС"			ОБЩИЙ ВИД 1.2 ВЕСТИБЮЛЬ			ООО "ЮжПромПроект" г. Симферополь

ОБЩИЙ ВИД 2.1. ВЕСТИБЮЛЬ_



2 ЭТАЖ_

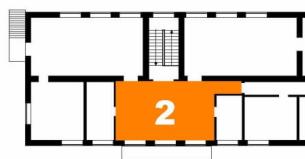

Инв. № док. Подпись, дата Взам. инв. №

Согласовано

Лист	Листов	Масштаб
18		

OU 06/19-АИ Фамилия Подпись Дата Концепция дизайн-проекта интерьеров помещений для посетителей, расположенных на 2 этаже здания и благоустройства прилегающей территории к зданию МБУК Ленинского района Республики Крым "Централизованная библиотечная система", расположенного по адресу Республика Крым, Ленинский р-он, пгт. Ленино, ул. Дзержинского, 4

Подрядчик ООО "ЮжПромПроект" 7/4/2019

ГАП Самохвалова Ю.А.

Разработал Ободовский И.Ю.

Басова А.Л.

Заказчик МБУК "Ленинская ЦБС"


ОБЩИЙ ВИД 2.1
ВЕСТИБЮЛЬ

ООО "ЮжПромПроект"
г. Симферополь

ОБЩИЙ ВИД 2.2. ВЕСТИБЮЛЬ_



2 ЭТАЖ_

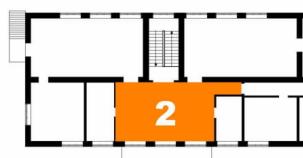

Инв. № док. Подпись, дата Взам. инв. №


Согласовано

ОУ 06/19-АИ	Фамилия	Подпись	Дата	Лист	Листов	Масштаб
Подрядчик	ООО "ЮжПромПроект"		7/4/2019	19		
ГАП	Самодилова Ю.А.					
Разработал	Ободовский И.Ю.					
	Басова А.Л.					
Заказчик	МБК "Ленинская ЦБС"					
ОБЩИЙ ВИД 2.2 ВЕСТИБЮЛЬ				ООО "ЮжПромПроект" г. Симферополь		

ОБЩИЙ ВИД 3. КОМНАТА ИСТОРИИ БИБЛИОТЕКИ_



2 ЭТАЖ_

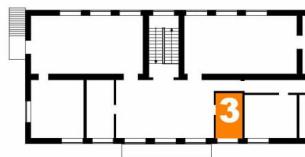

Согласовано


Инв. № док. Подпись, дата Взам. инв. №

№ 06/19-АИ	Фамилия	Подпись	Дата	Лист	Листов	Масштаб
Подрядчик	ООО "ЮжПромПроект"		7/4/2019			
ГАП	Самохлова Ю.А.					
Разработал	Ободовский И.Ю.					
	Басова А.Л.					
Заказчик	МБК "Ленинская ЦБС"			20		
ОБЩИЙ ВИД З КОМНАТА ИСТОРИИ БИБЛИОТЕКИ				ООО "ЮжПромПроект" г. Симферополь		

ОБЩИЙ ВИД 4. АБОНЕМЕНТ_



2 ЭТАЖ_

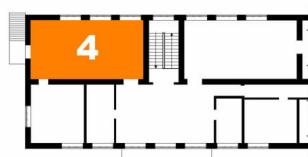

Согласовано

Инв. № док. Подпись, дата Взам. инв. №

OU 06/19-АИ	Фамилия	Подпись	Дата	Лист	Листов	Масштаб
Подрядчик	ООО "ЮжПромПроект"		7/4/2019	21		
ГАП	Самохлова Ю.А.					
Разработал	Ободовский И.Ю.					
	Басова А.Л.					
Заказчик	МБК "Ленинская ЦБС"					
ОБЩИЙ ВИД 4 АБОНЕМЕНТ				ООО "ЮжПромПроект" г. Симферополь		

ОБЩИЙ ВИД 4.1.1. АБОНЕМЕНТ ДЕТСКОЙ БИБЛИОТЕКИ_



Согласовано			

ДЕТСКАЯ БИБЛИОТЕКА:

Вход в детскую библиотеку осуществляется из помещения вестибюля (пом. 1). Помещение детской библиотеки включает в себя Абонемент детской библиотеки и Универсальный читальный зал.

ПОМ. 4.1 АБОНЕМЕНТ ДЕТСКОЙ БИБЛИОТЕКИ (42.38 М2)

ФУНКЦИОНАЛЬНОЕ ЗОНИРОВАНИЕ_

Зона развития и игры для самых маленьких	8.38 м2
Пространство игры	9.70 м2/
Кафедра работника ТИГ 1	14.22 м2/
Открытый фонд	14.78 м2/

ОФОРМЛЕНИЕ И ОТДЕЛКА_

Стойка регистрации читателей изготавливается по индивидуальному заказу согласно эскизов, содержит в себе элементы фирменного стиля - объемные буквы с наименованием учреждения. Цветовое решение - красный (CMYK 0_87_80_0, RGB 250_50_40, HEX FA3228) в соответствии с фирменным стилем модельной библиотеки.

Для визуального выделения зоны встречи читателей стены за информационной стойкой так же красного цвета. Остальные стены помещения белые для визуального расширения пространства. Место для отдыха оформлено композицией с галерейно подсветкой из нескольких портретов известных отечественных и зарубежных поэтов и писателей, выполненных в технике «плакатная живопись» по индивидуальному заказу. Над

Радиатор отопления оборудуется декоративным экраном.

Двери в помещение детской библиотеки (пом. 4.1 и 4.2) остекленные, в лестничную клетку - глухая противопожарная белого цвета, в остальные помещения - глухие распашные белого цвета.

Покрытие пола - коммерческий линолеум серого цвета с цветными пятнами. Напольная навигация изготавливается по индивидуальному заказу согласно эскизам.

Отделка потолка - подвесной потолок из алюминиевых панелей со встроенными люминесцентными лампами дневного света.

1 ЭТАЖ_



Инв. № док.	Подпись, дата	Взам. инв. №	Лист	листов	масштаб		
			22				
ОВ 05/19-АИ Фамилия Подпись Дата Концепция дизайн-проекта интерьеров помещений для посетителей, расположенных на 1 этаже здания МБУК Ленинского района Республики Крым "Центрлизованная библиотечная система", расположенного по адресу: Республика Крым, Ленинский р-он, пгт. Ленино, ул. Дзержинского, 4							
Подрядчик	000 "ЮжПромПроект"	7/4/2019	ОБЩИЙ ВИД 4.1.1 АБОНЕМЕНТ ДЕТСКОЙ БИБЛИОТЕКИ				
ГАП	Самохвалова Ю.А.		ООО "ЮжПромПроект" г. Симферополь				
Разработал	Ободовский И.Ю.						
	Басова А.Л.						
Заказчик	МБК "Ленинская ЦБС"						

ОБЩИЙ ВИД 4.1.2. АБОНЕМЕНТ ДЕТСКОЙ БИБЛИОТЕКИ

ЗОНА РАЗВИТИЯ И ИГРЫ ДЛЯ САМЫХ МАЛЕНЬКИХ.

Предназначена для детей дошкольного возраста и представлена в виде подиума высотой 400 мм с ковровым покрытием на котором располагаются стилизованные книжные ящики для хранения детских книг, брошюр и развивающей литературы. По периметру подиума располагаются крытые полки для книг. Так же здесь располагается полка с ячейками для развивающих игрушек. Стена над подиумом декорирована объемным изображением дерева с книгами на элементах (ветках).

ПРОСТРАНСТВО ИГРЫ.

Универсальное свободное пространство для коллективных игр детей дошкольного возраста. Включает в себя ковер круглой формы, несколько разноцветных банкеток и круглый стол для творческих мероприятий. Напротив - вход в читальный зал и выход в вестибюль. Вдоль пристенка располагается стеллаж с наклонными полками для выставки новых экземпляров детской литературы.

КАФЕДРА РАБОТНИКА ТИП 1.

Располагается возле оконных проемов и включает в себя 2 кафедры для 2х сотрудников, каждая из которых включает в себя закрытый шкаф для верхней одежды и личных вещей сотрудника, открытые полки для временного хранения литературы. Изготавливается по индивидуальному заказу.

ОТКРЫТЫЙ ФОНД.

Представлен в виде стеллажей двух типов:

ТИП 1 - Стационарные библиотечные полочные стеллажи высотой 2800 (до потолка);

ТИП 2 - Передвижные универсальные полочные стеллажи с местом для чтения округлой формы высотой 1800 мм. Благодаря наличию отверстия (места для чтения),

стеллажи визуально не загромождают пространство и имеют облегченную массу, что позволяет передвигать их, тем самым трансформировать пространство помещения.

ОФОРМЛЕНИЕ И ОТДЕЛКА.

Кафедра сотрудника изготавливается по индивидуальному заказу согласно эскизов, содержит в себе элементы В основе изделия металлический каркас, изготовленный из трубы прямоугольного сечения 30х60 мм. Столешница и вертикальные панели изготовлены из плиты толщиной 40 мм, облицованы декоративным бумажно-слоистым пластиком CPL с матовой поверхностью с двух сторон. Кафедра имеет модульную конструкцию и может дополнительно комплектоваться подкатными тумбами, формуллярными шкафами и стеллажами..

Стены помещения белые для визуального расширения пространства и отражения естественного света.

Радиаторы и трубы отопления оборудуются декоративным экраном на всю длину стены.

Дверь в помещение 8 (не входит в объем работ) глухая белого цвета.

Покрытие пола - коммерческий линолеум серого цвета с цветными пятнами. Покрытие подиума - ковровое покрытие из экологических материалов группы горючести Г1. Имеется напольная навигация, изготавливается по индивидуальному заказу согласно эскизам.

Отделка потолка - подвесной потолок ГКЛ по металлическому каркасу со встроенными люминесцентными лампами дневного света (основной свет). Для дополнительного освещения запроектированы подвесные светильники в виде светящихся колец.



1 ЭТАЖ_



ОУ 05/19-АИ	Фамилия	Подпись	Дата	Концепция дизайн-проекта интерьеров помещений для посетителей, расположенных на 1 этаже здания МБУК Ленинского района Республики Крым "Централизованная библиотечная система", расположенного по адресу: Республика Крым, Ленинский р-он, пгт. Ленино, ул. Дзержинского, 4	ЛИСТ	ЛИСТОВ	МАСШТАБ
Подрядчик	ООО "ЮжПромПроект"		7/4/2019		23		
ГАП	Самайлова Ю.А.						
Разработал	Обородский И.Д.			ОБЩИЙ ВИД 4.1.2			
	Басова А.Л.			АБОНЕМЕНТ ДЕТСКОЙ БИБЛИОТЕКИ			
Заказчик	МБУК "Ленинская НБС"						ООО "ЮжПромПроект" г. Симферополь

ОБЩИЙ ВИД 4.2.1. УНИВЕРСАЛЬНЫЙ ЧИТАЛЬНЫЙ ЗАЛ ДЕТСКОЙ БИБЛИОТЕКИ_



ПОМ. 4.2. УНИВЕРСАЛЬНЫЙ ЧИТАЛЬНЫЙ ЗАЛ
(58.93 М²)

Наиболее сложное по организации пространства является Универсальный зал. Здесь все оборудовано для проведения различного рода творческих и образовательных мероприятий. Планировочное решение обеспечивает возможность контроля за размещенным здесь фондом открытого доступа и наблюдения за читателями с рабочего места сотрудника библиотеки. Вход в помещение Читального зала осуществляется из помещения Абонемента через проход шириной 1400 мм. Пространство решено свободным с разделением условно на функциональные зоны.

ФУНКЦИОНАЛЬНОЕ ЗОНИРОВАНИЕ:

Открытый фонд	12.13 м ²
Кафедра работника ТИП 2	14.22 м ²
Зона работы за компьютерами	4.46 м ²
Подиум	3.78 м ²
Свободное трансформируемое пространство	36.15 м ²

ОТКРЫТЫЙ ФОНД_

На входе справа располагается каталожный шкаф-карточка с дизайнерским креслом для удобства поиска, а так же 2 закрытых шкафа с распашными дверьми с книжными полками. Рядом со скафами на стене расположена интерактивная доска для проведения образовательных мероприятий. По периметру помещения располагаются стационарные стеллажи с полками. Кондиционер перемещен и располагается над дверью.

КАФЕДРА РАБОТНИКА ТИП 2_

Рабочее место располагается возле окна и оборудовано ПК, оргтехникой, выдвижными ящиками, изготавливается по индивидуальному заказу согласно дизайн-проекту. Оформление в виде стойки с объемными буквами. В основе изделия металлический каркас, изготовленный из трубы прямоугольного сечения. Столешница и вертикальные панели изготовлены из МДФ плиты, облицованы декоративным бумажно-слоистым пластиком CPL с матовой поверхностью с двух сторон. Кафедра имеет модульную конструкцию и может дополнительно комплектоваться подкатными тумбами, формуллярными шкафами и стеллажами. Вблизи располагается широкая мягкая банкетка и открытая вешалка для верхней одежды, стилизованная под дерево.

ЗОНА РАБОТЫ ЗА КОМПЬЮТЕРАМИ_

Зона работы за компьютерами располагается вблизи кафедры сотрудника библиотеки и представлена в виде 3х рабочих мест, оборудованных столом, ПК, компьютерным креслом. На пристенках между окнами располагаются горизонтальные узкие полки для выставочных экземпляров.

1 ЭТАЖ_



Инв. № док.	Подпись, дата	Взам. инв. №	Лист	листов	масштаб
			24		
OY 05/19-АИ	Фамилия	Подпись	Дата		
Подрядчик	ООО "ЮжПромПроект"		7/4/2019		
ГАП	Самохлова Ю.А.				
Разработал	Ободовский И.Ю.				
	Басова А.Л.				
Заказчик	МБК "Ленинская ЦБС"				
ОБЩИЙ ВИД 4.2.1 УНИВЕРСАЛЬНЫЙ ЧИТАЛЬНЫЙ ЗАЛ ДЕТСКОЙ БИБЛИОТЕКИ			ООО "ЮжПромПроект" г. Симферополь		

ОБЩИЙ ВИД 4.2.2. УНИВЕРСАЛЬНЫЙ ЧИТАЛЬНЫЙ ЗАЛ ДЕТСКОЙ БИБЛИОТЕКИ

ПОДИУМ_

В левой части помещения в центральной части стены запроектирован эвакуационный выход для соблюдения требований пожарной безопасности. Таким образом, помещение разделено на 2 подиума с ковровым покрытием разной высоты со ступенями. Данное решение позволяет организовать здесь различного рода мероприятия и предназначено как для коллективных занятий, так и для уединенного чтения. Для удобства здесь расположена бескаркасная мебель (кресло-груша).

СВОБОДНОЕ ТРАНСФОРМИРУЕМОЕ ПРОСТРАНСТВО

Занимает основную часть помещения и предназначено для проведения творческих и образовательных мероприятий. Центральная часть пространства оборудована стульями для просмотра медиа и кинофильмов, модульной мебелью - столы в форме лепестка, блокируются в шестиугольный общий стол и миуи собой по длине, банкетки для занятий за столами мягкие разноцветные имеют форму цилиндра. Также проектом предусмотрено установка 2x мольбертов, используемые так же для демонстрации плакатов и иной информации о работе читального зала

ОФОРМЛЕНИЕ И ОТДЕЛКА

Кафедра сотрудника изготавливается по индивидуальному заказу согласно эскизов, содержит в себе элементы В основе изделия металлический каркас, изготовленный из трубы прямоугольного сечени. Кафедра имеет модульную конструкцию и может дополнительно комплектоваться подкатными тумбами, формуллярными шкафами и стеллажами.

Модульная мебель каркасная, основание прямоугольного сечения темного цвета.

Стены помещения белые для визуального расширения пространства и отражения естественного света, в районе установки раскладных стульев - стена с покрытием грифельной краской для имитации школьной доски. Здесь можно проводить мастерклассы и другие образовательные мероприятия.

Радиаторы и трубы отопления оборудуются декоративным экраном на всю длину стены.

Дверь в помещение 8 (закрытый фонд, не входит в объем работ) глухая белого цвета.

Покрытие пола - коммерческий линолеум серого цвета с цветными пятнами. Покрытие подиума - ковровое покрытие из экологических материалов группы горючести Г1. Имеется напольная навигация, изготавливается по индивидуальному заказу согласно эскизам.


Отделка потолка - подвесной потолок ГКЛ по металлическому каркасу со встроенными люминесцентными лампами дневного света (основной свет). Для дополнительного освещения запроектированы подвесные светильники в виде светящихся колец.



1 ЭТАЖ



ОБЩИЙ ВИД 5. САНУЗЕЛ_

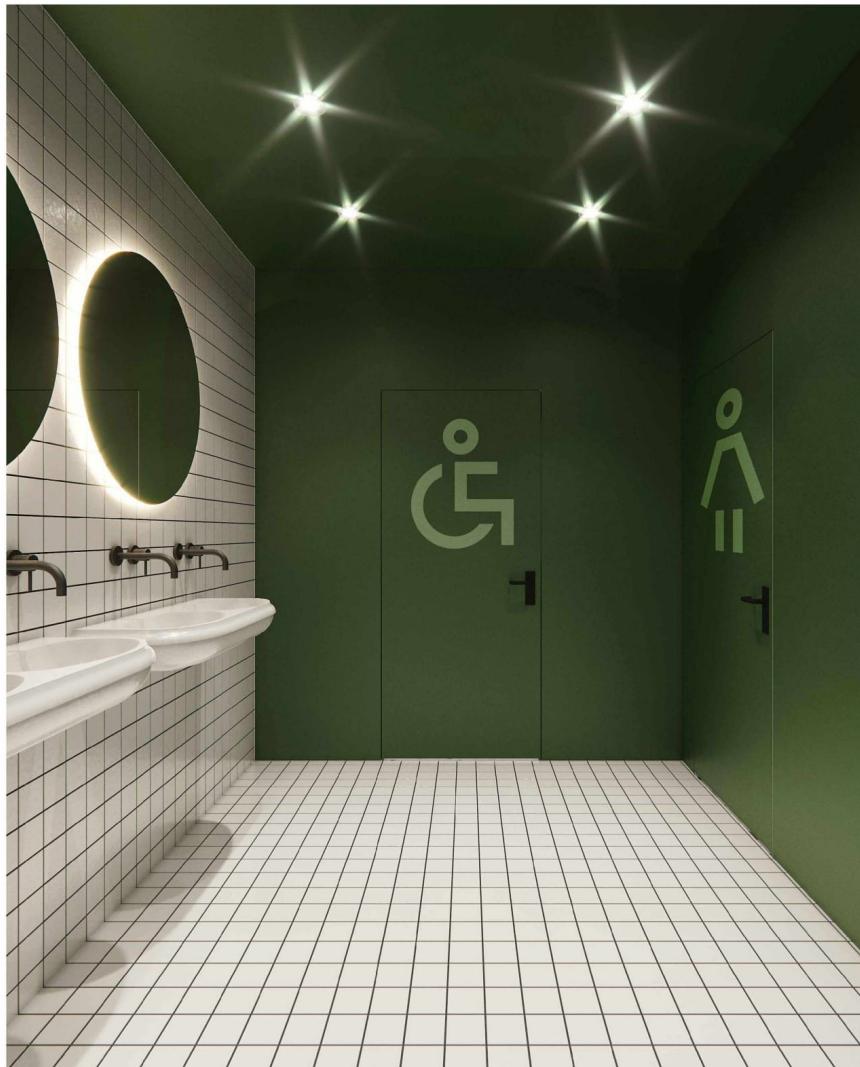

САНУЗЕЛ_

Санузел библиотеки предназначен для всех категорий граждан, включая детей, МГН и инвалидов всех категорий.

ПОМ. 5. ТАМБУР (8.87 М2)_

Тамбур санузла имеет вход из вестибюля. Оборудован 4мя рукомойниками (один из них детский, установлен на удобном уровне для детей дошкольного возраста), навесным феном для рук, бумажными полотенцами и урной для бумаги. Над каждым рукомойником настенное зеркало округлой формы. Проектом предусмотрена установка зеркал на разном уровне для удобства посетителей различного возраста и роста.

ПОМ. 6.1. САНУЗЕЛ ДЛЯ МГН (3.98 М2)_

Вход в санузел осуществляется из тамбура (пом 5). Санузел оборудован в соответствии с СП 59.13330.2016 Доступность зданий и сооружений для маломобильных групп населения. Актуализированная редакция СНиП 35-01-2001 и предназначен для всех категорий МГН.

ПОМ. 6.2. КЛАДОВАЯ УБОРОЧНОГО ИНВЕНТАРЯ (3.98 М2)_

Данное помещение предназначено для хранения уборочного инвентаря и дезинфицирующих средств, вход осуществляется из помещения женского санузла (пом. 6.3). Основное оборудование: душевой поддон для стирки и мытья уборочного инвентаря, стеллаж для хранения моющих и дезинфицирующих средств.

ПОМ. 6.3. ЖЕНСКИЙ САНУЗЕЛ (4.38 М2)_

Вход в санузел осуществляется из тамбура (пом 5). Помещение оборудовано двумя сантехническими кабинами, каждая из которых оборудована блоком подачи бумаги, мусорным ведром и ершиком для чистки сан. прибора.


ПОМ. 6.4. МУЖСКОЙ САНУЗЕЛ (4.26 М2)_

Вход в санузел осуществляется из тамбура (пом 5). Помещение оборудовано сантехнической кабиной, оборудованной блоком подачи бумаги, мусорным ведром и ершиком для чистки сан. прибора и писуаром.

ОФОРМЛЕНИЕ И ОДЕЛКА САНУЗЛА_

Санузел запроектирован в современном виде. Отделка стен на уровень 1800 из мелкой глазурованной керамической плитки белого цвета с расшивкой швов темного цвета. Участки стен тамбура - окраска поверхности темно-зеленым цветом. Двери входов в пом 6.1, 6.3 и 6.4 так же темно-зеленого цвета. Скрытые наличники дверей создают ощущение целостности пространства, для выделения входов в санузлы (М,Ж,МГН) используется навигация (крупные элементы навигационной графики согласно фирменному стилю модельной библиотеки).

1 ЭТАЖ_

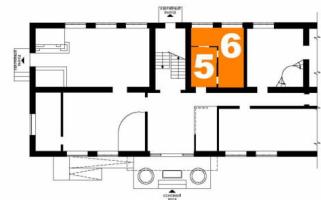


ОУ 05/19-АИ	Фамилия	Подпись	Дата	Концепция дизайна-проекта интерьеров помещений для посетителей, расположенных на 1 этаже здания МБУК Ленинского района Республики Крым "Централизованная библиотечная система", расположенного по адресу: Республика Крым, Ленинский р-он, пгт. Ленино, ул. Дзержинского, 4	ЛИСТ	ЛИСТОВ	МАСШТАБ
Подрядчик	ООО "ЮжПромПроект"		7/4/2019		26		
ГАП	Самоилова Ю.А.						
Разработал	Ободовский И.Ю.						
	Басова А.Л.						
Заказчик	МБК "Ленинская ЦБС"						
ОБЩИЙ ВИД 5 САНУЗЕЛ				ООО "ЮжПромПроект" г. Симферополь			

ОБЩИЙ ВИД 5.2. УНИВЕРСАЛЬНЫЙ ЧИТАЛЬНЫЙ ЗАЛ_



2 ЭТАЖ_

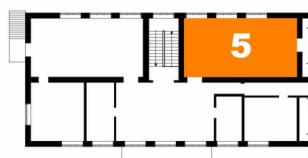

Согласовано

Подпись, дата

Взам. инв. №

Инв. № док.

OU №/19-АИ	Фамилия	Подпись	Дата	Лист	Листов	Масштаб
Подрядчик	ООО "ЮжПромПроект"		7/4/2019	23		
ГАП	Самохлова Ю.А.					
Разработал	Ободовский И.Ю.					
	Басова А.Л.					
Заказчик	МБК "Ленинская ЦБС"					


ОБЩИЙ ВИД 5.2
УНИВЕРСАЛЬНЫЙ ЧИТАЛЬНЫЙ ЗАЛ

ООО "ЮжПромПроект"
г. Симферополь

ОБЩИЙ ВИД 5.1. УНИВЕРСАЛЬНЫЙ ЧИТАЛЬНЫЙ ЗАЛ_



2 ЭТАЖ_

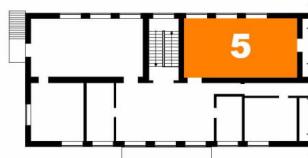

Согласовано

Инв. № док. Подпись, дата Взам. инв. №

ОУ 06/19-М	Фамилия	Подпись	Дата	Лист	Листов	Масштаб
Подрядчик	ООО "ЮжПромПроект"		7/4/2019			
ГАП	Самодилова Ю.А.					
Разработал	Ободовский И.Ю.					
	Басова А.Л.					
Заказчик	МБК "Ленинская ЦБС"					
ОБЩИЙ ВИД 5.1 УНИВЕРСАЛЬНЫЙ ЧИТАЛЬНЫЙ ЗАЛ				22		
					ООО "ЮжПромПроект" г. Симферополь	

ОБЩИЙ ВИД 7.2. ЛИТЕРАТУРНАЯ ГОСТИНАЯ_



Согласовано


Инв. № док. Подпись, дата Взам. инв. №

МИНИ-СЦЕНА_

Так как кроме литературных вечеров возможно проведение и музыкальных вечеров, проектом предусмотрено оборудование мини-сцены.


Сцена расположена справа от входа в глухом углу помещения и оформлена в виде окружной возвышенности (подиума) над уровнем пола, оборудована акустической системой, а так же в уровне потолка на металлической штанге установлены софиты для декоративной подсветки сцены.

1 ЭТАЖ_

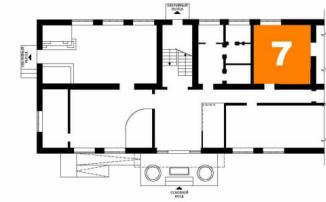

ОУ 05/19-АИ	Фамилия	Подпись	Дата	Лист	Листов	Масштаб
Подрядчик	ООО "ЮжПромПроект"		7/4/2019	28		
ГАП	Самохвалова Ю.А.					
Разработал	Ободовский И.Ю.					
	Басова А.Л.					
Заказчик	МБК "Ленинская ЦБС"			ОБЩИЙ ВИД 7.2 ЛИТЕРАТУРНАЯ ГОСТИНАЯ	ООО "ЮжПромПроект" г. Симферополь	

ОБЩИЙ ВИД 7.1. ЛИТЕРАТУРНАЯ ГОСТИНАЯ_

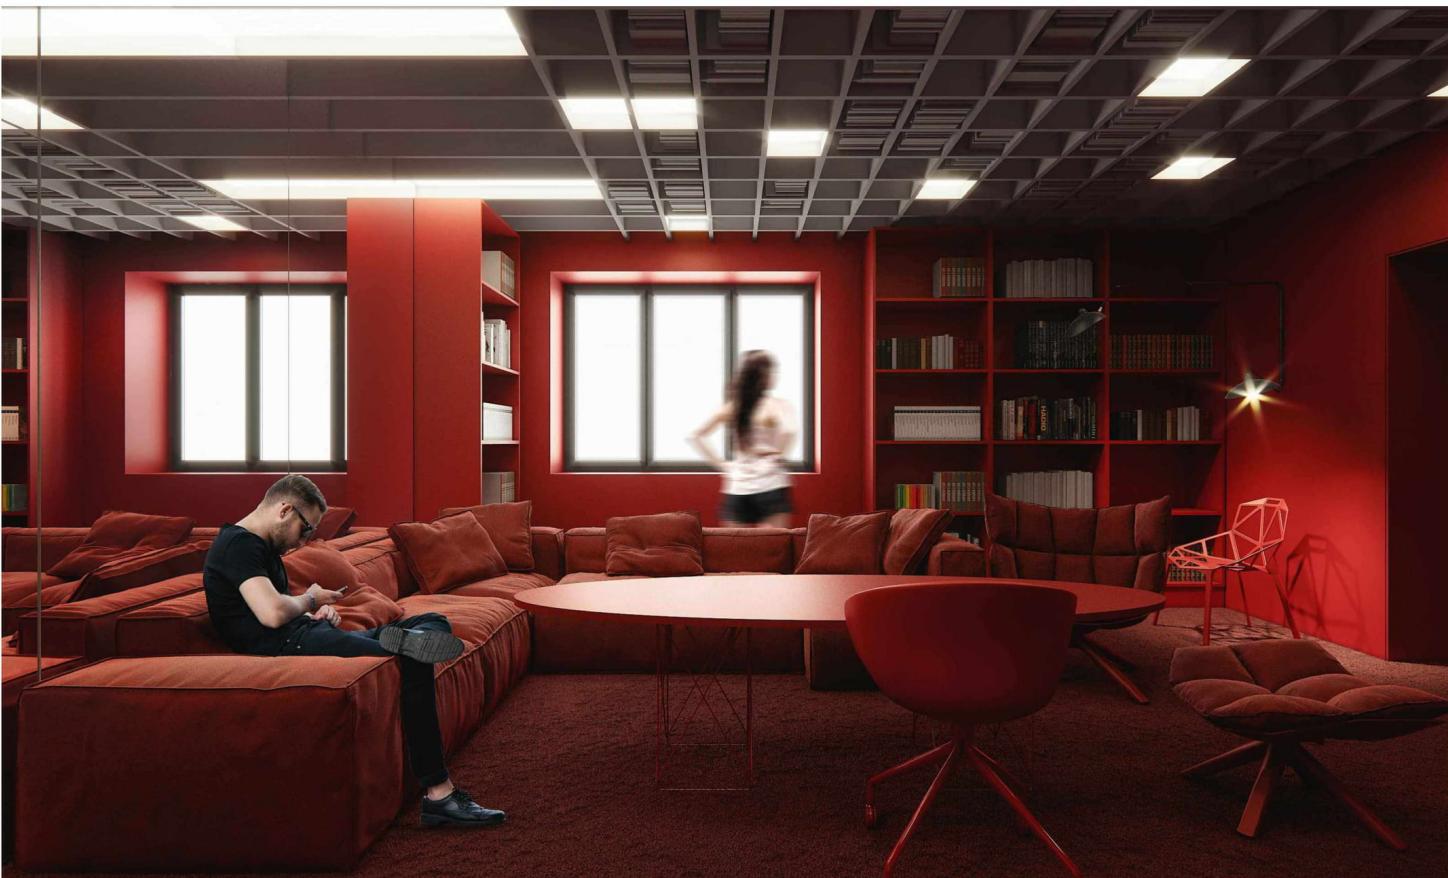

ЛИТЕРАТУРНАЯ ГОСТИНАЯ 29.10 М²_

Данное помещение предназначено для проведения творческих встреч, музыкальных и литературных вечеров, а также для обслуживания МГН, в том числе инвалидов-колясочников. Основная идея помещения («красная» комната) - исторически сложившаяся традиция в библиотеке. Было принято решение модернизировать данное помещение в современный вид. Так как кроме литературных вечеров возможно проведение и музыкальных вечеров, проектом предусмотрено оборудование мини-сцены.

ЗОНА ОБСЛУЖИВАНИЯ МГН_

Располагается слева от входа, оборудована индукционной рамкой для глухих, различными приспособлениями в соответствии с требованиями доступной среды для слепых, а так же для инвалидов-колясочников. Зона оборудована кнопкой вызова персонала, необходимо пополнить фонд библиотеки книгами для слепых.

ЗОНА ЧТЕНИЯ_

Занимает большую часть помещения. Центральная композиция помещения - удобный модульный секционный диван и большой овальный стол красного цвета. Для визуально расширения пространства стена выполнена с облицовкой зеркалом. Вокруг стола установлены различные стулья и кресла из разных коллекций схожих по стилю (современные). Так же для чтения оборудован подоконник (уютный матрас и подушки, расширенная подоконная доска). На глухом простенке у окна располагаются стеллажи для хранения некоторых экземпляров литературы, музыкального инвентаря, а так же буфет для хранения чайной и кофейной посуды и вазонов для фруктов и конфет.


ОФОРМЛЕНИЕ И ОДЕЛКА_

Проектом предусмотрено сохранение основной идеи "красной комнаты" и оформление её в современный вид. Для визуального расширения пространства поверхность стены слева от входа - облицовка зеркалом во всю высоту стены.

Особое внимание заслуживает оформление потолка в этой комнате. Предлагается его сделать в виде имитации полки с книгами и окрасить в белый цвет. В некоторых ячейках вместо книг - встроенные светильники рассеянного света для удобства чтения в вечернее время суток.

Полы - ковровое покрытие из экологических материалов группы горючести не ниже Г1 красного цвета, что позволяет усилить эффект акустики во время проведения литературных вечеров

1 ЭТАЖ_

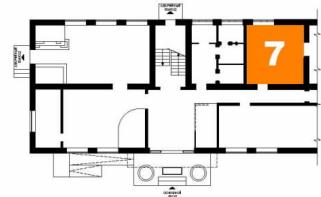

ОУ 05/19-АИ	Фамилия	Подпись	Дата
Подрядчик	ООО "ЮжПромПроект"		7/4/2019
ГАП	Самохлова Ю.А.		
Разработал	Ободовский И.Ю.		
	Басова А.Л.		
Заказчик	МБК "Ленинская ЦБС"		

Концепция дизайн-проекта интерьеров помещений для посетителей, расположенных на 1 этаже здания МБК Ленинского района Республики Крым "Центрлизованная библиотечная система", расположенного по адресу: Республика Крым, Ленинский р-он, пгт. Ленино, ул. Дзержинского, 4
ОБЩИЙ ВИД 7.1
ЛИТЕРАТУРНАЯ ГОСТИНАЯ

ООО "ЮжПромПроект"
г. Симферополь

ЛИСТ

ЛИСТОВ

МАСШТАБ

27