

БИБЛИОТЕКА
НОВОГО
ПОКОЛЕНИЯ

КОНЦЕПЦИЯ ПРОСТРАНСТВЕННОГО ЗОНИРОВАНИЯ

Олинская сельская библиотека - филиал
МБУК Нерчинская МРЦБ

Адрес объекта: Забайкальский край, Нерчинский район,
с. Олинск ул.Рабочая, 7

*Чита
2022*

концепция / идея



Олинская сельская библиотека
филиал МБУК Нерчинская МРЦБ

Идея концепции модельной библиотеки - развивающий социальный «ЛИФТ», с помощью которого человек может изменить свой социальный статус, осуществить интеллектуальный подъем, движение вверх, личностное развитие.

ЦЕЛЬ РЕКОНСТРУКЦИИ БИБЛИОТЕЧНОГО ПРОСТРАНСТВА

Преобразование библиотеки для интеллектуального и творческого развития сельчан всех возрастов путем модернизации мероприятий

«ЛИФТ» - это:

- Л - любознание
- И - инициатива
- Ф - фантазия
- Т - творчество



концепция фирменного стиля / логотип



Олинская сельская библиотека
филиал МБУК Нерчинская МРЦБ

Логотип отражает основную идею - библиотечный лифт как социальное движение вверх. Яркое цветовое решение букв обосновано динамикой развития, стремлением раскрасить жизнь сельчан яркими красками.


Анимационный формат логотипа, в котором происходит движение кабины лифта, может быть применен как заставка на компьютер.

В этой же стилистике решены элементы интерьерной навигации.



элементы навигации на прозрачных табличках (пример)

Обмерный план помещения библиотеки до перепланировки

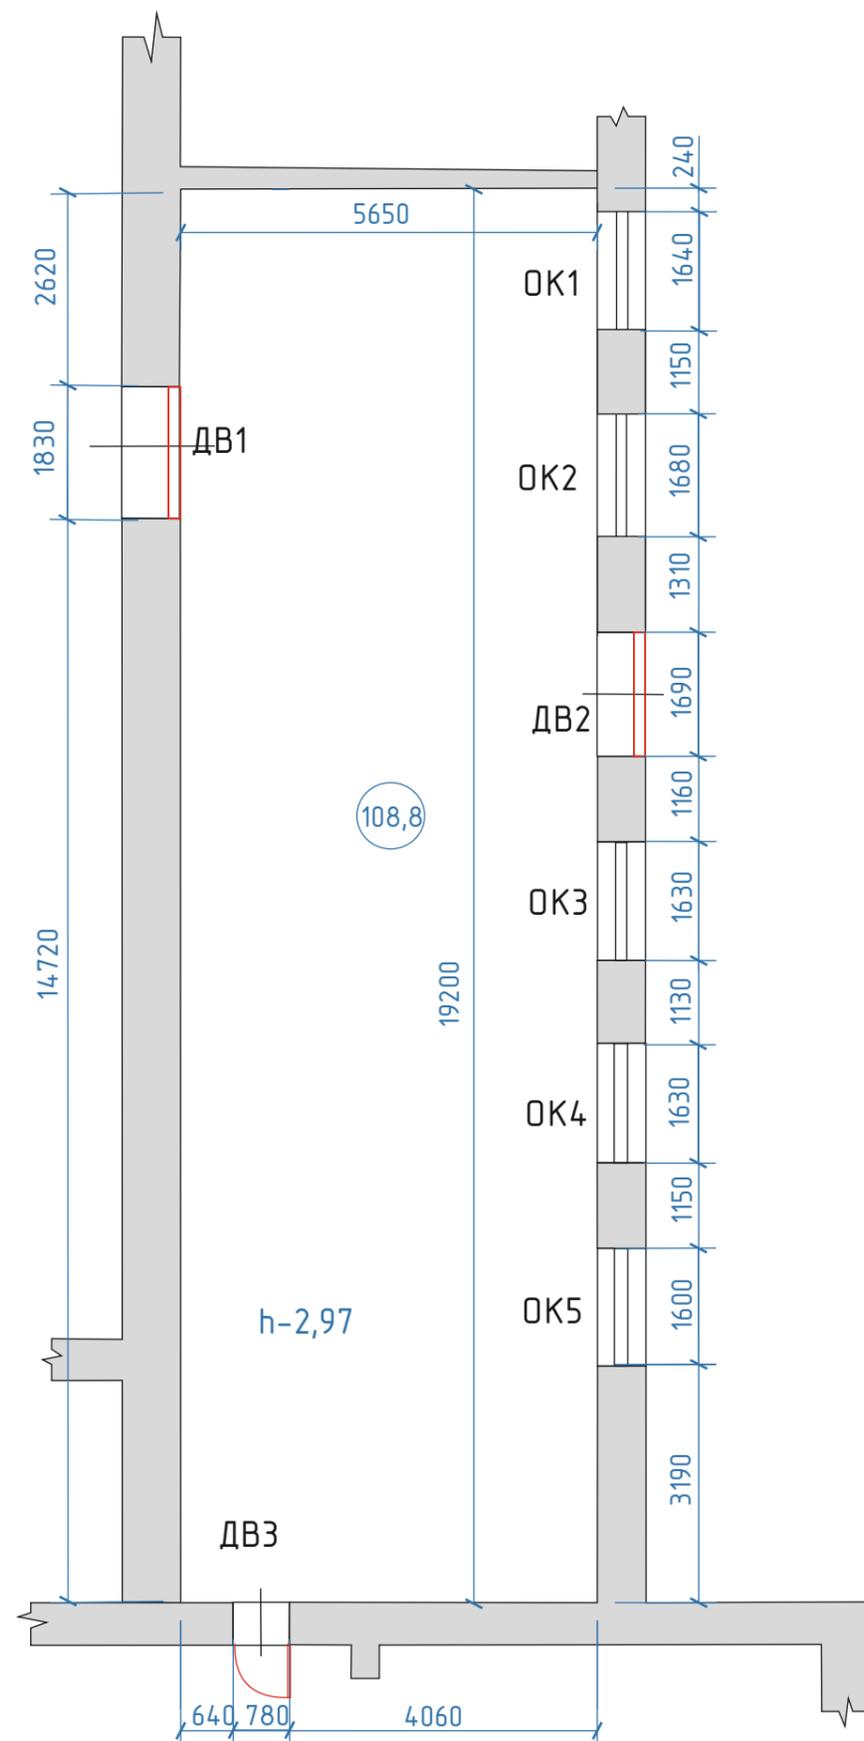


Экспликация оконных проемов			
№	ширина	высота	высота до подоконника
ОК1	1640	1780	990
ОК2	1670	1780	990
ОК3	1630	1780	1070
ОК4	1640	1775	1070
ОК5	1600	1780	1070

Экспликация дверных проемов		
№	ширина	высота
ДВ1	1830	2350
ДВ2	1690	2460
ДВ3	780	1980

Примечание:
 1. Все размеры даны в мм.
 2. Все исходные размеры получены от заказчика

					Забайкальский край, Нерчинский район, с. Олинск, ул. Рабочая, 7			
Изм.	Лист	№ докум.	Подп.	Дата	Концепция пространственного зонирования МБУК Нерчинская МРЦБ Олинская сельская библиотека - филиал	Стадия	Лист	Листов
						ЭП	4	21
					Обмерный план помещения библиотеки до перепланировки			

План демонтажа и монтажа перегородок помещения библиотеки

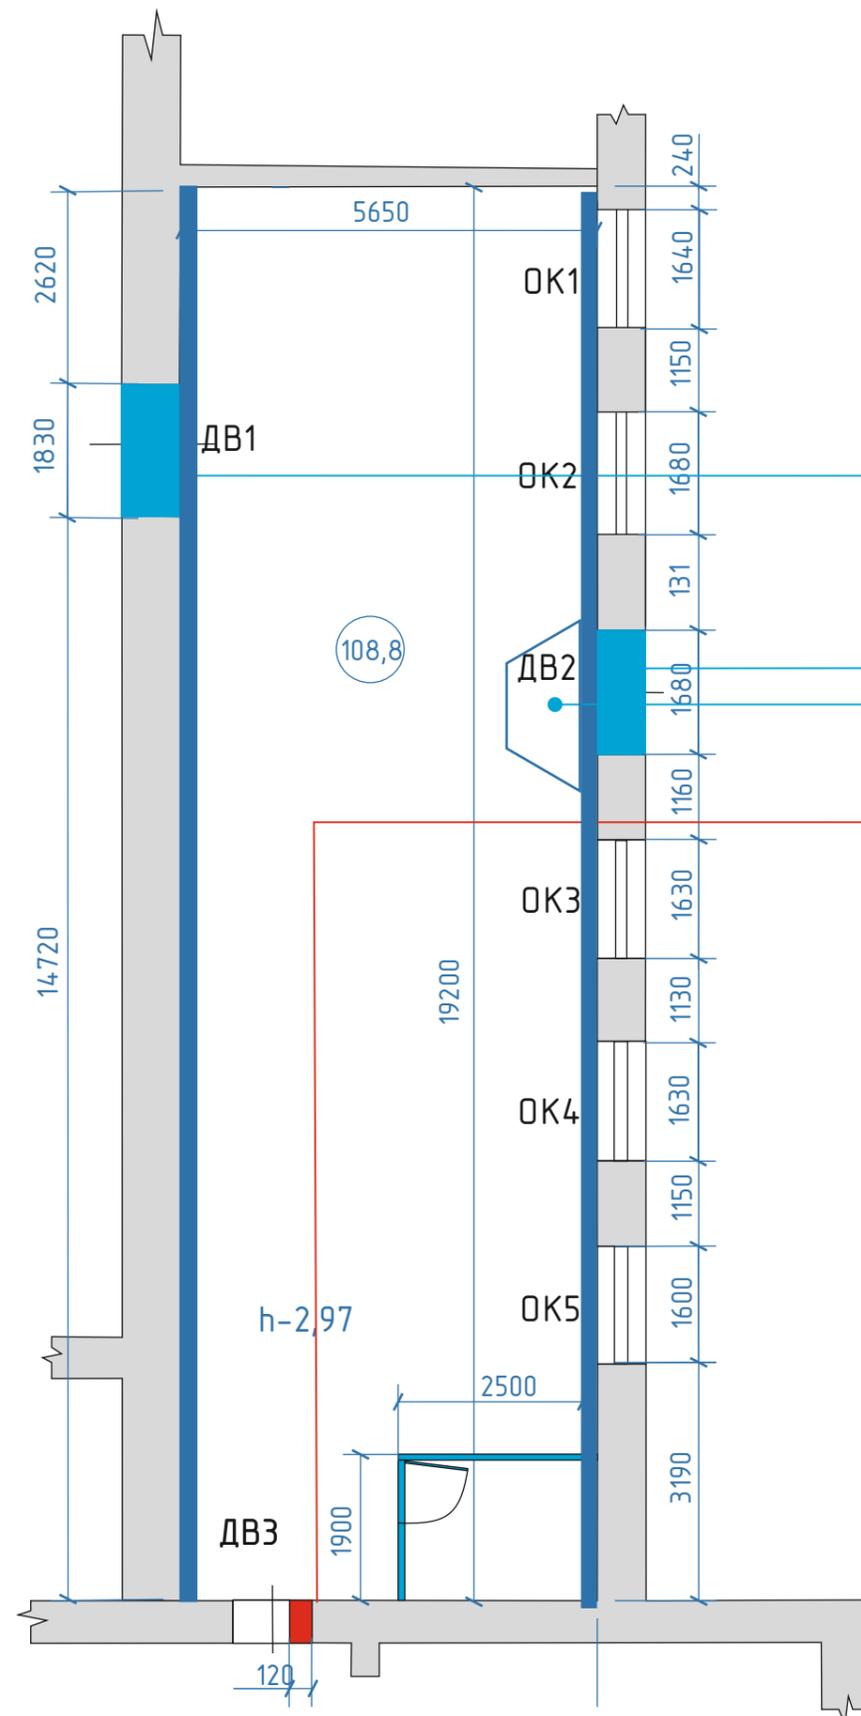

Экспликация	
	сносимые перегородки
	возводимые перегородки
	возведение конструкций ГКЛ, закрывающих трубы отопления

Дверные проемы убираются, возводятся стены

Возведение 1 ступени для подиума. Ширина основания 1000x1700, высота подступенка 115

Расширение дверного проема

Примечание для дверей:

1. Размер демонтируемого проема уточнять по месту с учетом монтируемой коробки дверного полотна.
2. Высота проемов указана от уровня чистого пола.
3. Перед заказом уточнить толщину в отделке, высоту проемов и открывания дверей.
4. Цвет и дизайн ручек согласовываются дополнительно

Примечание для окон:


1. При заказе уточнить размеры

Примечание:

1. Все размеры даны в мм.
2. Все исходные размеры получены от заказчика

					Забайкальский край, Нерчинский район, с. Олинск, ул. Рабочая, 7			
Изм.	Лист	№ докум.	Подп.	Дата	Концепция пространственного зонирования МБУК Нерчинская МРЦБ Олинская сельская библиотека - филиал	Стадия	Лист	Листов
	Дизайнер	Полыгалова Н.В.				ЭП	5	21
					План демонтажа и монтажа перегородок помещения библиотеки			

Обмерный план помещения библиотеки после перепланировки с зонированием

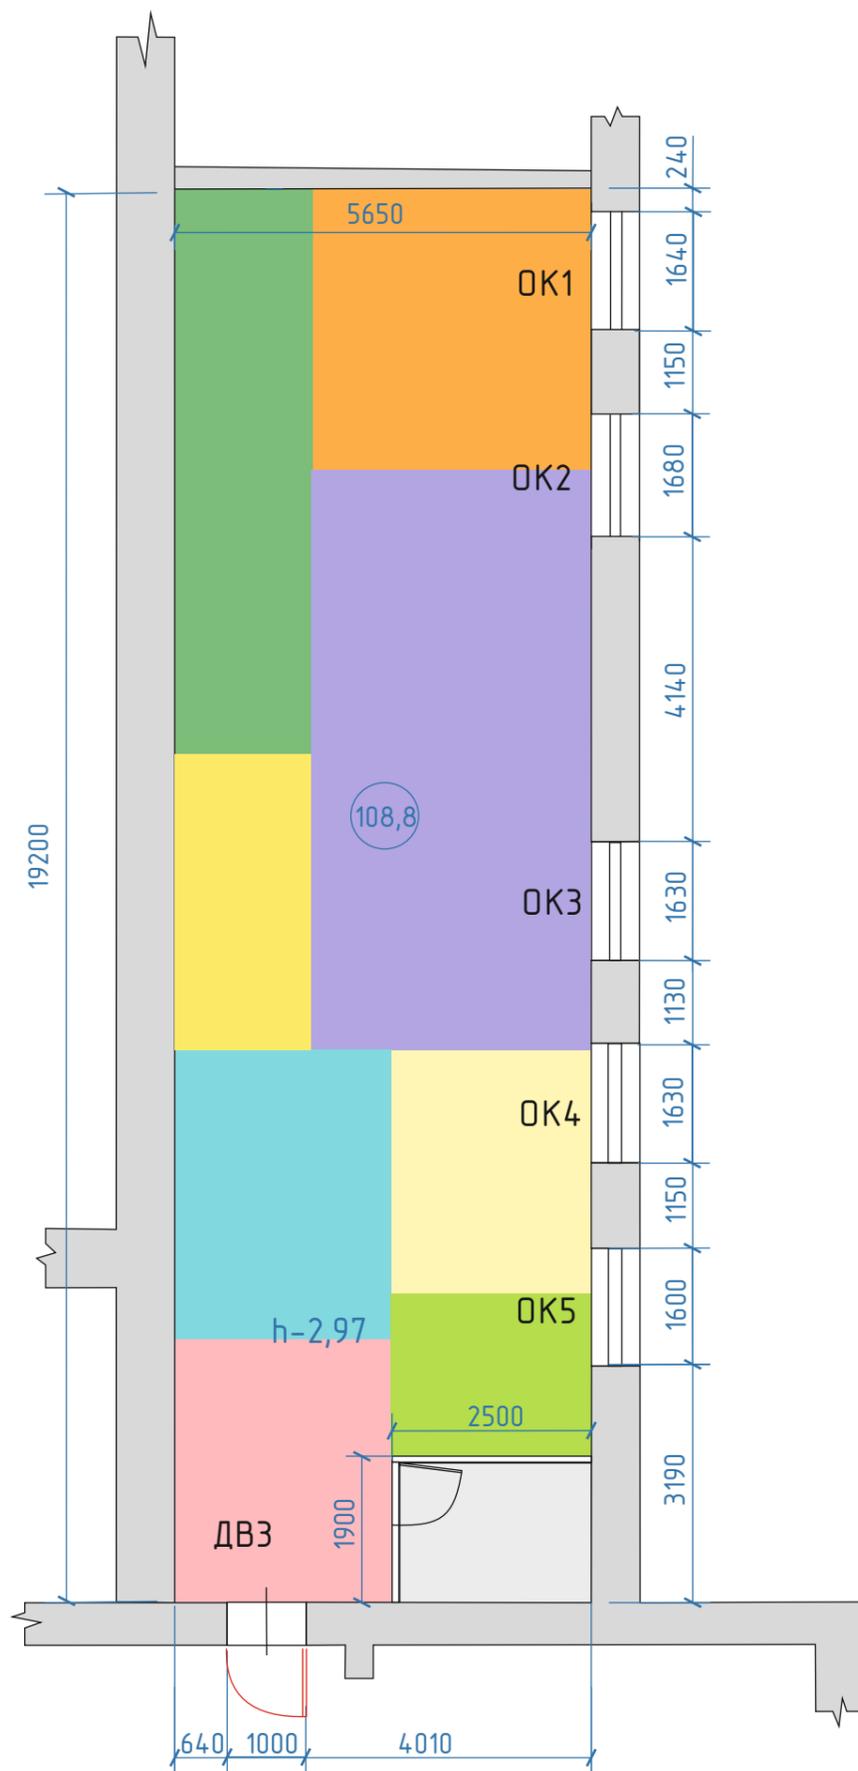

Примечание:

1. Все размеры даны в мм.
2. После выравнивания стен и монтажа необходимых конструкций и перегородок размеры могут незначительно отличаться.
3. Необходимо учитывать возможные погрешности в проектных и реальных размерах.

Площадь библиотеки - 108,5 кв.м.


При зонировании выделены несколько функциональных зон.

Библиотека располагается в Доме культуры, в вестибюле представлена зона дукроссинга «Книгоменялка», на 2 этаже оформлена музейная комната «Жизнь Олинска» рядом с помещением библиотеки находится санитарная комната. (перечисленные зоны не входят в данный проект)

Экспликация	
	Входная зона «Подъём»
	Зона информации «Инициатива»
	Зона регистрации и обслуживания читателей «Начало»
	Зона чтения и отдыха «Интеллект-развитие»
	Детская игровая зона «Любознайки»
	Многофункциональная зона «Фантазия»
	Зона для пенсионеров, инвалидов и лиц с ОВЗ «Творчество»
	Зона саморазвития «СамSelf»
	Зона для сотрудников

					Забайкальский край, Нерчинский район, с. Олинск, ул. Рабочая, 7			
Изм.	Лист	№ докум.	Подп.	Дата	Концепция пространственного зонирования МБУК Нерчинская МРЦБ Олинская сельская библиотека-филиал	Стадия	Лист	Листов
	Дизайнер	Полыгалова Н.В.				ЭП	6	21
					Обмерный план помещения библиотеки после перепланировки с зонированием			

План расстановки мебели

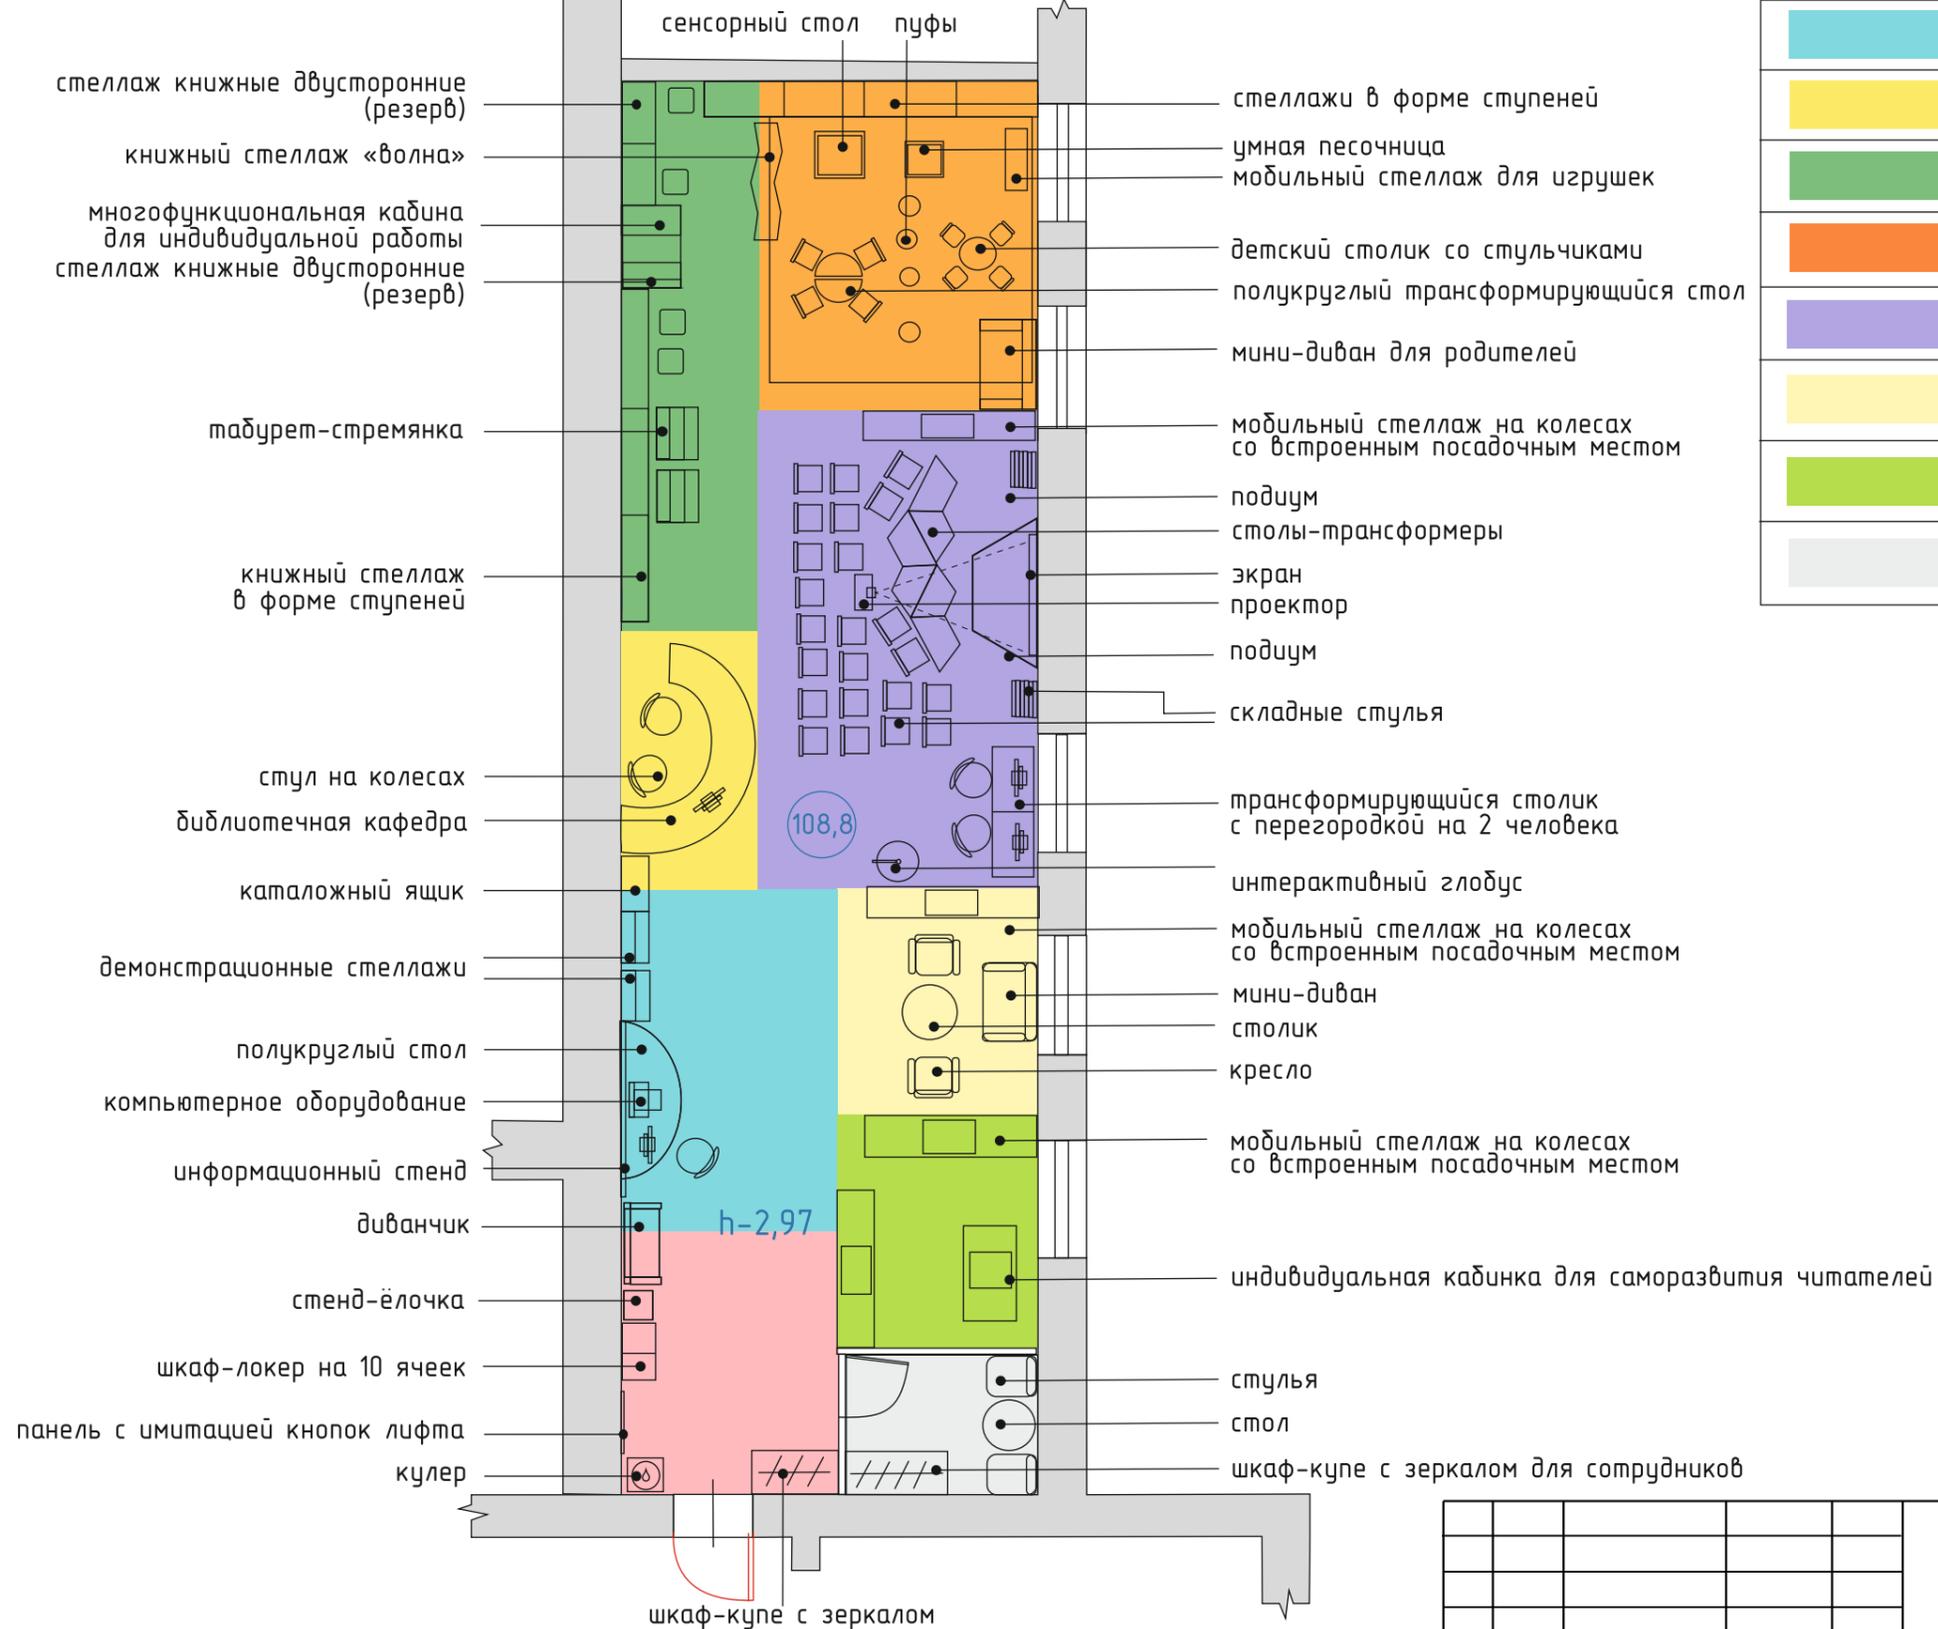

Экспликация зон помещения библиотеки


	Входная зона «Подъём»
	Зона информации «Инициатива»
	Зона регистрации и обслуживания читателей «Начало»
	Зона чтения и отдыха «Интеллект-развитие»
	Детская игровая зона «Любознайки»
	Многофункциональная зона «Фантазия»
	Зона для пенсионеров, инвалидов и лиц с ОВЗ «Творчество»
	Зона саморазвития «СамSelf»
	Зона для сотрудников

Примечание:

1. Все размеры даны в мм.
2. Размер мебели, ее цвет и фактуру уточнять у производителя при заказе или в магазине

					<i>Забайкальский край, Нерчинский район, с. Олинск, ул. Рабочая, 7</i>			
Изм.	Лист	№ докум.	Подп.	Дата	<i>Концепция пространственного зонирования МБУК Нерчинская МРЦБ Олинская сельская библиотека-филиал</i>	Стадия	Лист	Листов
	Дизайнер	Полыгалова Н.В.				<i>ЭП</i>	<i>7</i>	<i>21</i>
					План расстановки мебели по зонам			

План расстановки электрофурнитуры

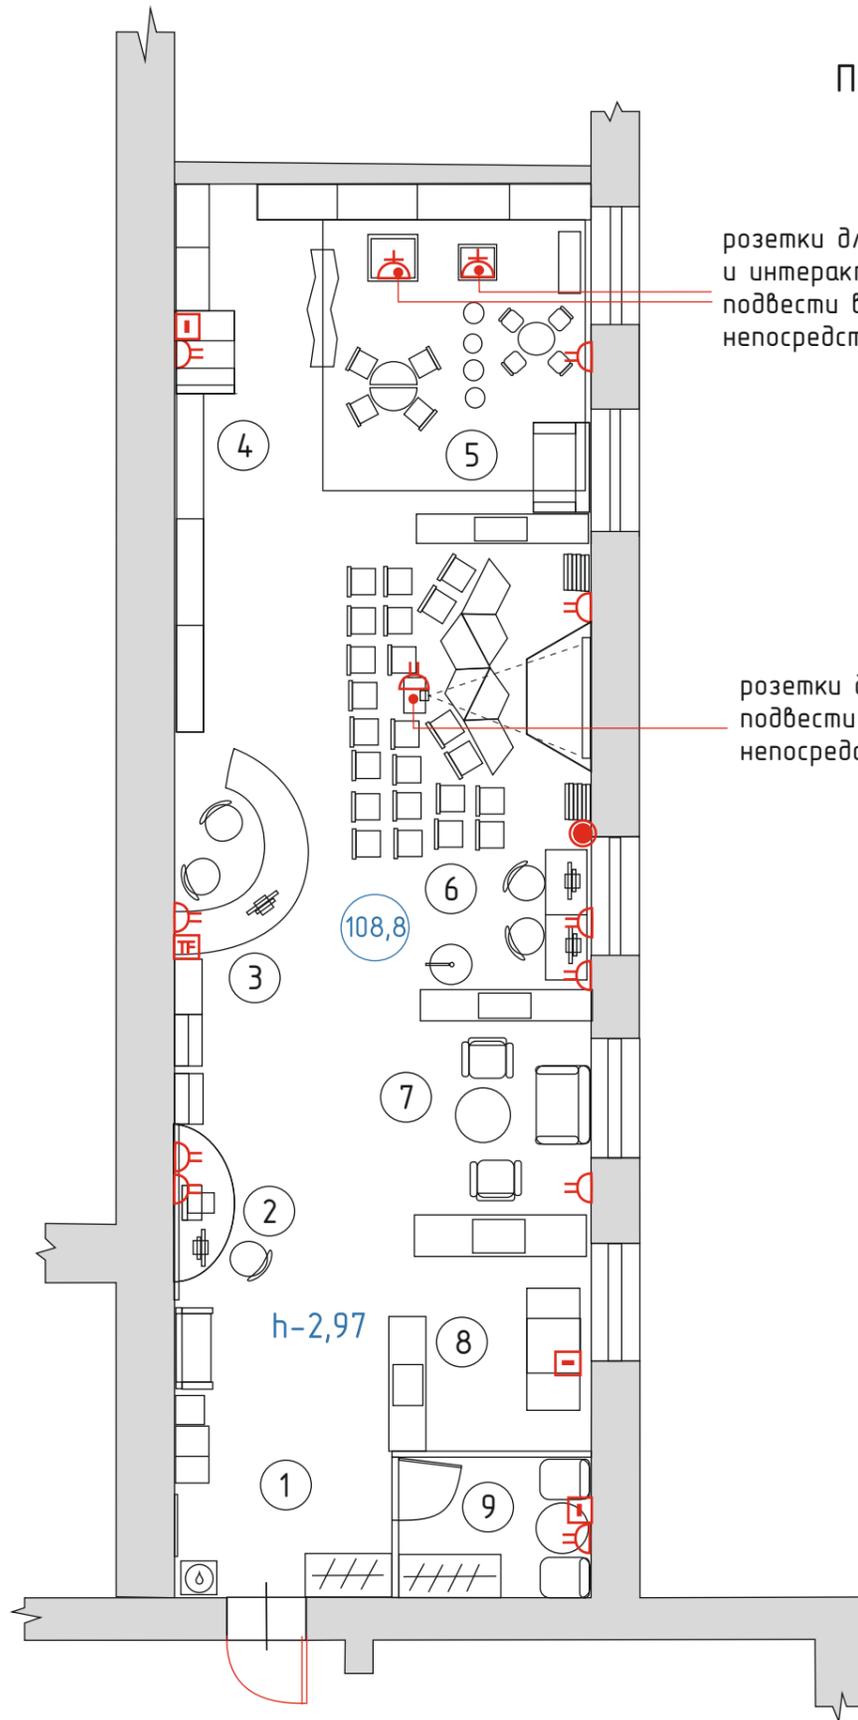

розетки для сенсорного стола
и интерактивной песочницы
подвести в кабель-каналах
непосредственно под оборудование

розетки для проектора
подвести в кабель-каналах
непосредственно под оборудование

Условные обозначения:

- розетка двухполюсная сдвоенная с защитным контактом (открытая установка)
- розетка двухполюсная с защитным контактом (открытая установка)
- интернет розетка
- телефонная розетка
- USB-розетка

Примечания:


- Розетки (220 в) - отметка от чистого пола 800 мм, если на плане не указано другое
- Все выводы и розетки должны быть заземлены
- Все розетки в открытом доступе должны быть предусмотрены с защитными шторками (или других механизмов защиты от детей)

Экспликация зон помещения библиотеки

1	Входная зона «Подъём»
2	Зона информации «Инициатива»
3	Зона регистрации и обслуживания читателей «Начало»
4	Зона чтения и отдыха «Интеллект-развитие»
5	Детская игровая зона «Любознайки»
6	Многофункциональная зона «Фантазия»
7	Зона для пенсионеров, инвалидов и лиц с ОВЗ «Творчество»
8	Зона саморазвития «СамSelf»
9	Зона для сотрудников

Забайкальский край, Нерчинский район, с. Олинск,
ул. Рабочая, 7

Изм.	Лист	№ докум.	Подп.	Дата	Стадия	Лист	Листов
Дизайнер		Полыгалова Н.В.			ЭП	8	21
					Концепция пространственного зонирования МБУК Нерчинская МРЦБ Олинская сельская библиотека-филиал		
					План расстановки электрофурнитуры		

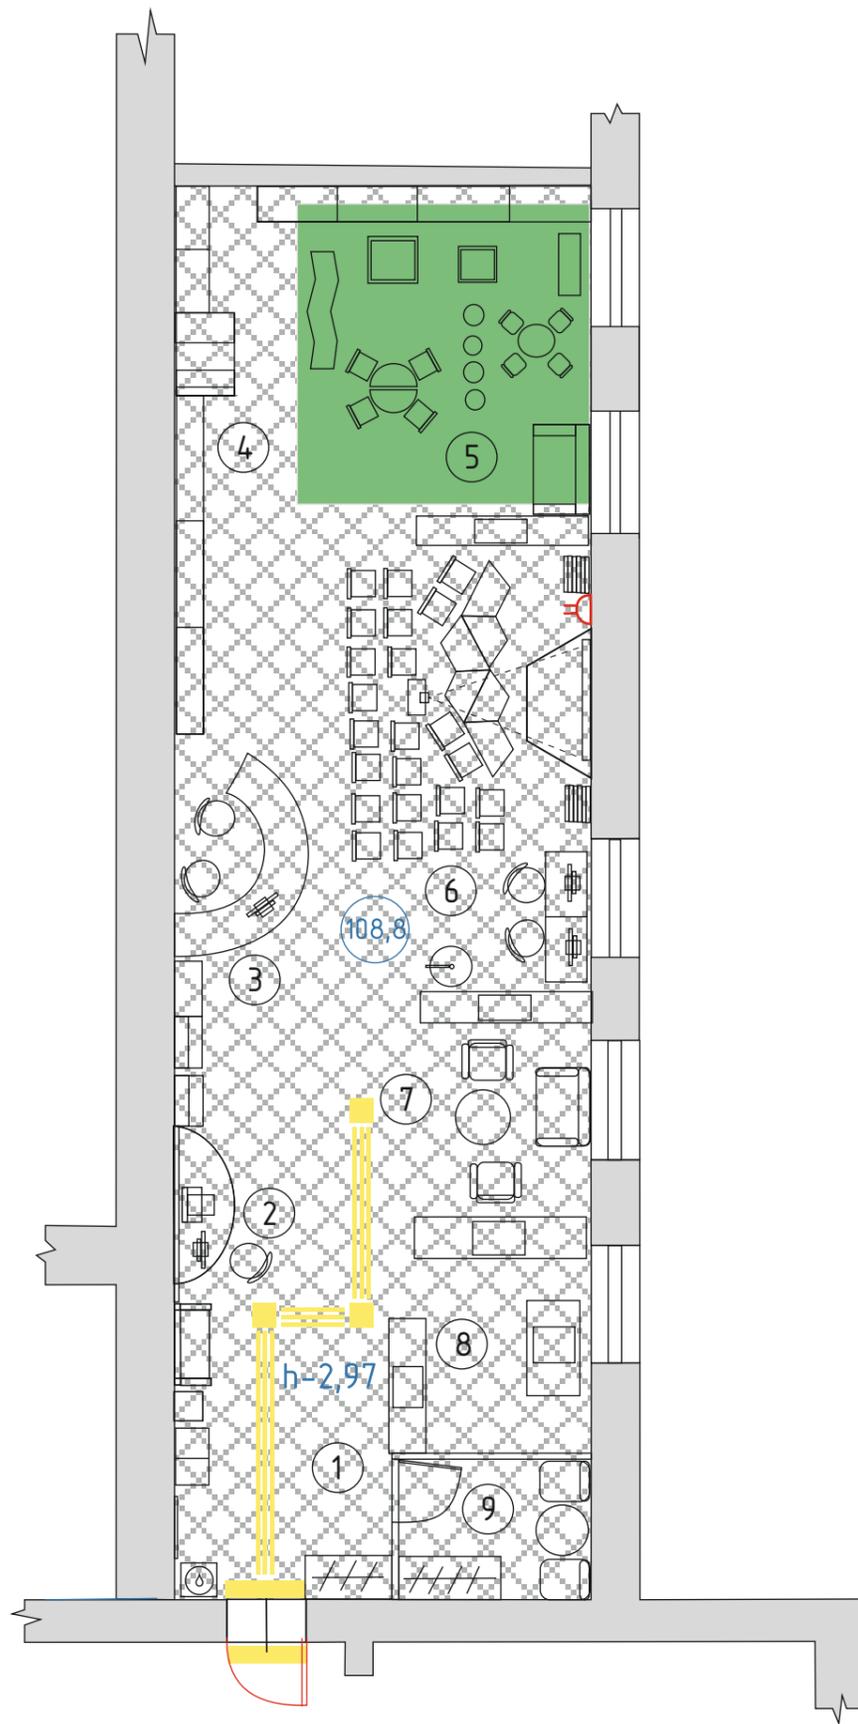

Экспликация зон помещения библиотеки	
1	Входная зона «Подъём»
2	Зона информации «Инициатива»
3	Зона регистрации и обслуживания читателей «Начало»
4	Зона чтения и отдыха «Интеллект-развитие»
5	Детская игровая зона «Любознайки»
6	Многофункциональная зона «Фантазия»
7	Зона для пенсионеров, инвалидов и лиц с ОВЗ «Творчество»
8	Зона саморазвития «СамSelf»
9	Зона для сотрудников


Условные обозначения

-  - напольная плитка Керамогранит (600x600)
-  - напольное покрытие Кавролин в детской игровой зоне (3000x4000)
-  - латеральная тактильная плитка
-  - латеральная тактильная направляющая полоса

- Примечание:
1. В рамках программы «Доступная среда» установка тактильных наземных индикаторов.
 2. На плане представлена условная схема размещения, требуется разработка план-схемы согласно нормам (ГОСТ Р528775-2018)

					<i>Забайкальский край, Нерчинский район, с. Олинск, ул. Рабочая, 7</i>			
Изм.	Лист	№ докум.	Подп.	Дата	Концепция пространственного зонирования МБУК Нерчинская МРЦБ Олинская сельская библиотека-филиал	Стадия	Лист	Листов
	Дизайнер	Полыгалова Н.В.				ЭП	10	21
					План напольных покрытий			

План светильников с привязкой к выключателям

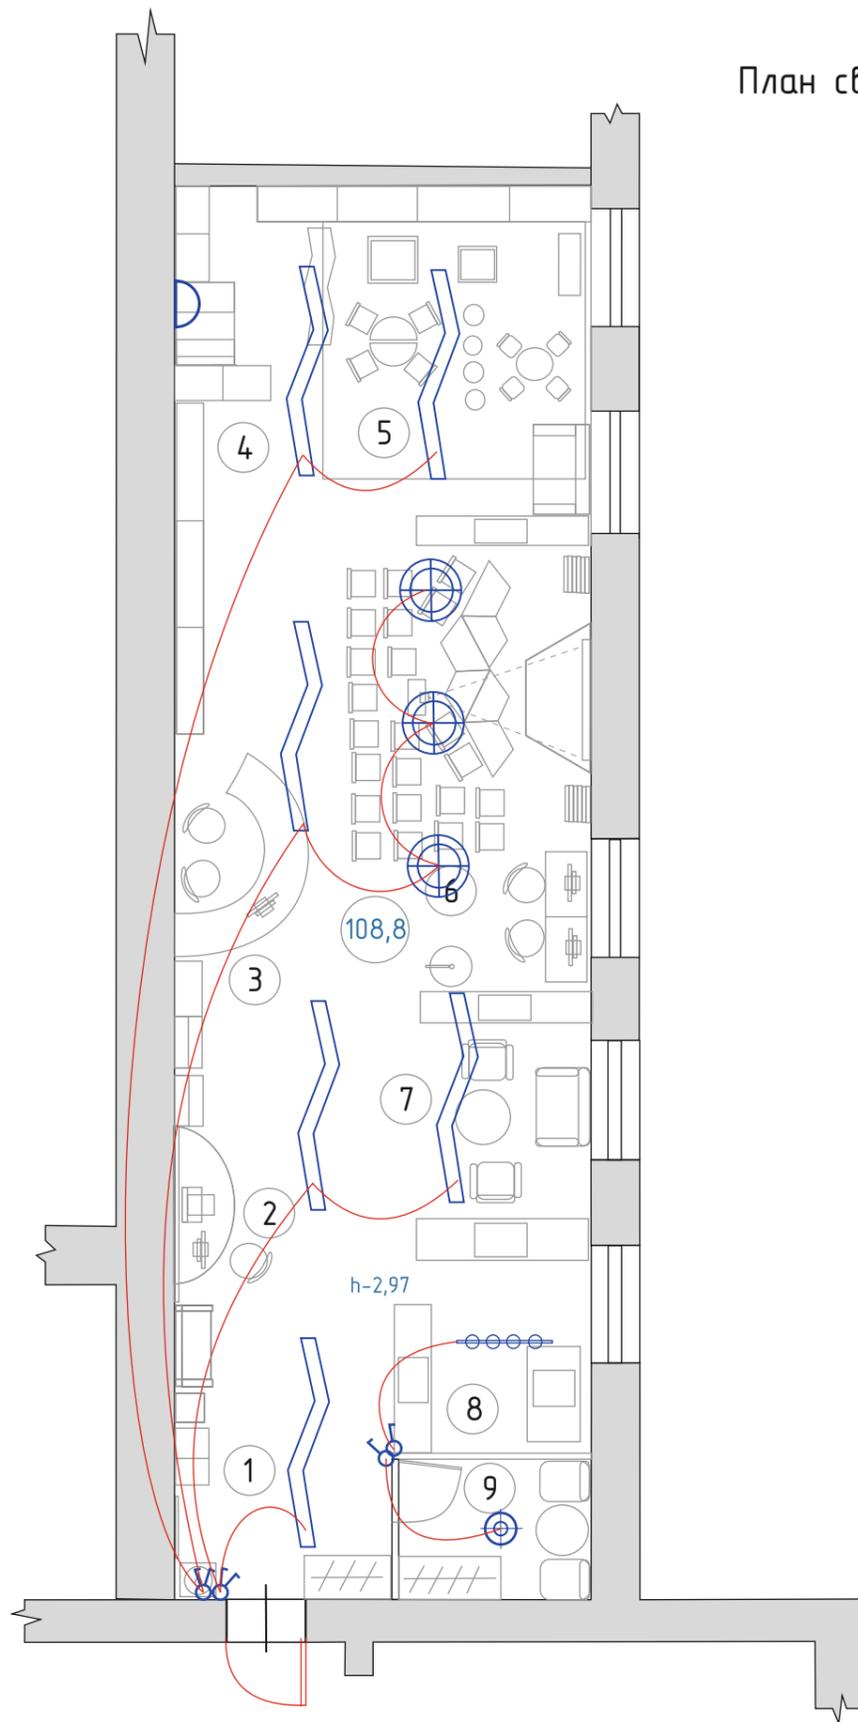

Экспликация зон помещения библиотеки	
1	Входная зона «Подъём»
2	Зона информации «Инициатива»
3	Зона регистрации и обслуживания читателей «Начало»
4	Зона чтения и отдыха «Интеллект-развитие»
5	Детская игровая зона «Любознайки»
6	Многофункциональная зона «Фантазия»
7	Зона для пенсионеров, инвалидов и лиц с ОВЗ «Творчество»
8	Зона саморазвития «СамSelf»
9	Зона для сотрудников

Условные обозначения




-  - одноклавишный выключатель
-  - двухклавишный выключатель
-  - потолочный светильник
-  - настенный светильник
-  - светильник потолочный на рее
-  - потолочный светильник
-  - подвесной светильник
-  - линия привязки к выключателям

Примечания:

1. Выключатели расположить на высоте 1000 мм от чистого пола, на расстоянии 150 мм от края дверного проема, если не указано другое.
2. Потолочные конструкции остаются без изменений

					<i>Забайкальский край, Нерчинский район, с. Олинск, ул. Рабочая, 7</i>			
Изм.	Лист	№ докум.	Подп.	Дата	Концепция пространственного зонирования МБУК Нерчинская МРЦБ Олинская сельская библиотека-филиал	Стадия	Лист	Листов
	Дизайнер	Полыгалова Н.В.				ЭП	9	21
					План светильников с привязкой к выключателям			

развертка стен библиотеки с рисунком

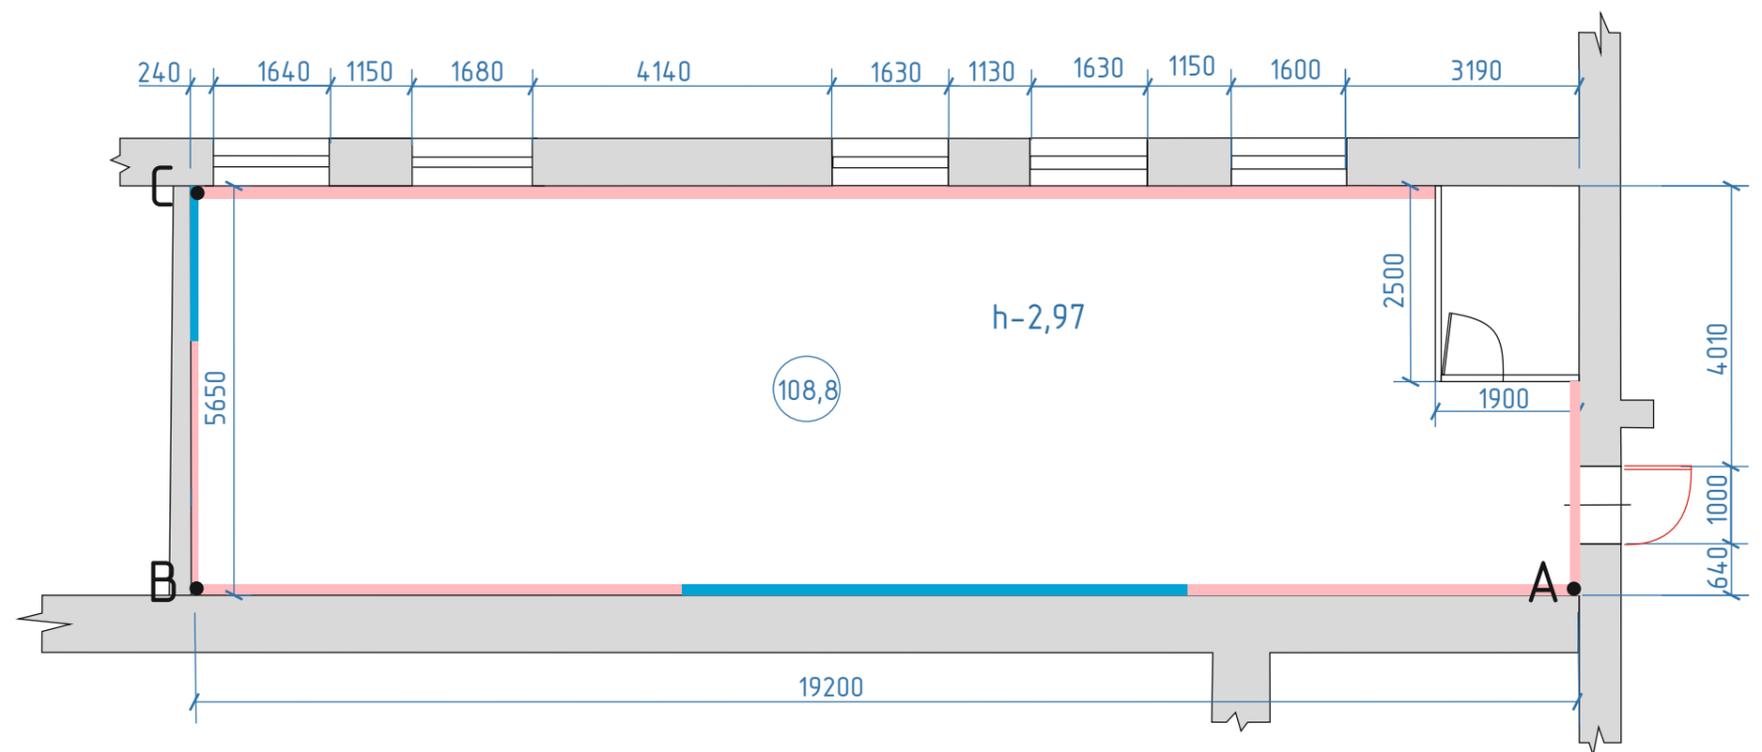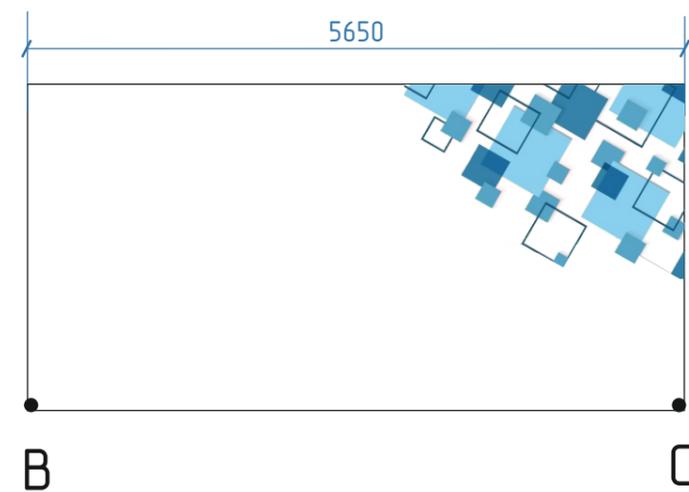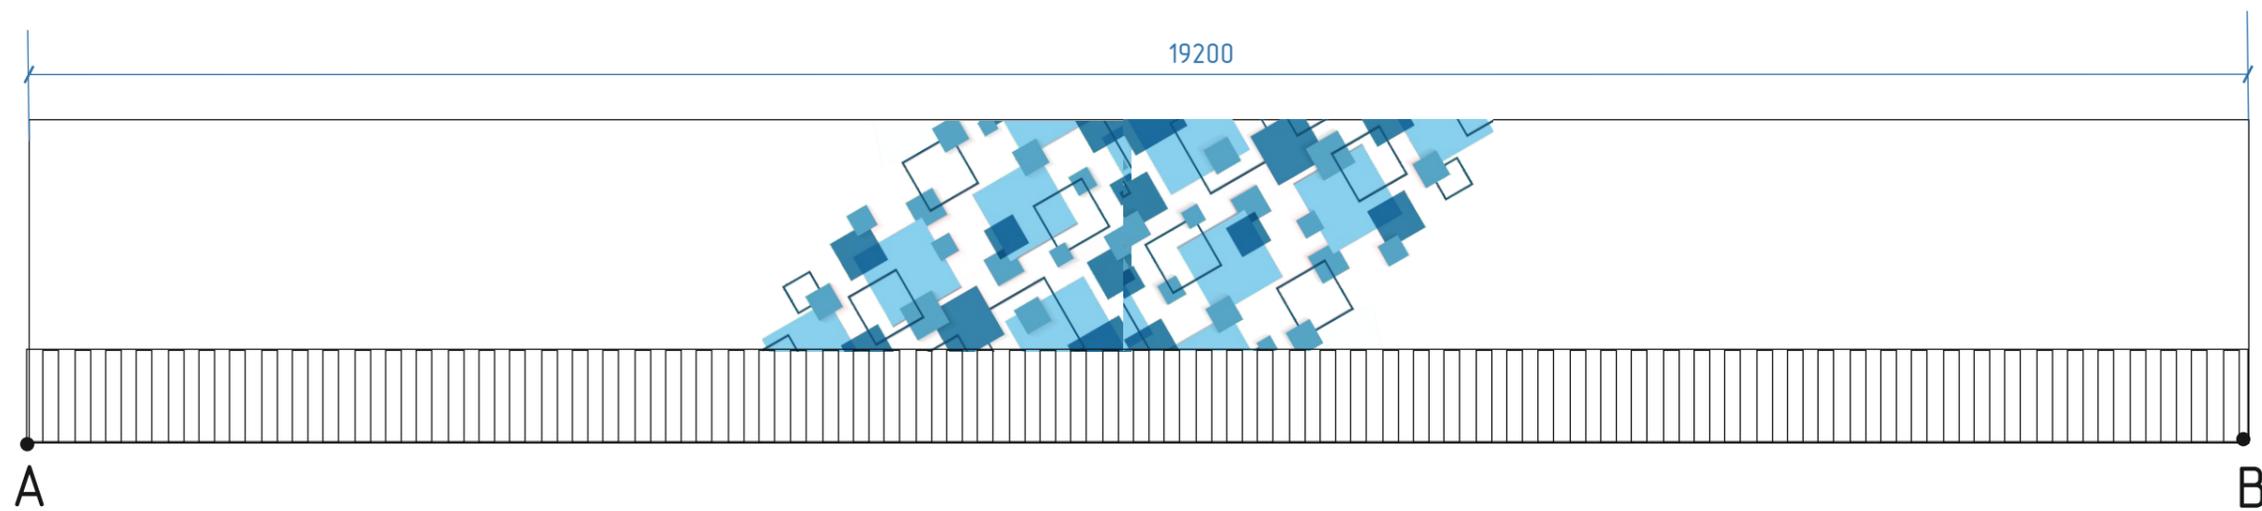

Условные обозначения:

 Рисунок на стене

 Декоративная штукатурка

 Декоративный экран, закрывающий трубы отопления

					<i>Забайкальский край, Нерчинский район, с. Олинск, ул. Рабочая, 7</i>			
Изм.	Лист	№ докум.	Подп.	Дата	Концепция пространственного зонирования МБУК Нерчинская МРЦБ Олинская сельская библиотека-филиал	Стадия	Лист	Листов
	Дизайнер	Полыгалева Н.В.				ЭП	11	21
					Развертка стен библиотеки с рисунком			



логотип
и панель с обозначением
зон библиотеки

информационные
стенды

шкаф-локер



- ЛЮБОЗНАНИЕ
И ИНИЦИАТИВА
ФАНТАЗИЯ
ТВОРЧЕСТВО**
- зона информации «Инициатива»
 - зона регистрации «Начало»
 - зона чтения и отдыха «Интеллект-развитие»
 - детская игровая зона «Любопытный»
 - многофункциональная зона «Фантазия»
 - зона для пенсионеров и лиц с ОВЗ «Творчество»
 - зона саморазвития



шкаф-купе с зеркалом

Примечание:

- мебель в проекте может отличаться от реальной;
- размеры, фактуру и цвет мебели уточнять при покупке;
- мебель закупается после обмера с учетом пространства помещения



					<i>Забайкальский край, Нерчинский район, с. Олинск, ул. Рабочая, 7</i>			
Изм.	Лист	№ докум.	Подп.	Дата	Концепция пространственного зонирования МБУК Нерчинская МРЦБ Олинская сельская библиотека-филиал	Стадия	Лист	Листов
	Дизайнер	Полыгалова Н.В.				ЭП	12	21
					Визуализация входной зоны			



демонстрационные
стеллажи для оперативных
книжных выставок и т.д.



компьютерное оборудование
для ксерокопирования,
сканирования
и фотопечати



Примечание:
- мебель в проекте может отличаться от реальной;
- размеры, фактуру и цвет мебели уточнять при покупке;
- мебель закупается после обмера с учетом пространства помещения




					<i>Забайкальский край, Нерчинский район, с. Олинск, ул. Рабочая, 7</i>			
Изм.	Лист	№ докум.	Подп.	Дата	<i>Концепция пространственного зонирования МБУК Нерчинская МРЦБ Олинская сельская библиотека-филиал</i>	Стадия	Лист	Листов
Дизайнер	Полыгалова Н.В.					<i>ЭП</i>	13	21
					Визуализация зоны информации			

НАЧАЛО

ЗОНА РЕГИСТРАЦИИ И ОБСЛУЖИВАНИЯ ЧИТАТЕЛЕЙ



полукруглая кафедра для регистрации и обслуживания читателей

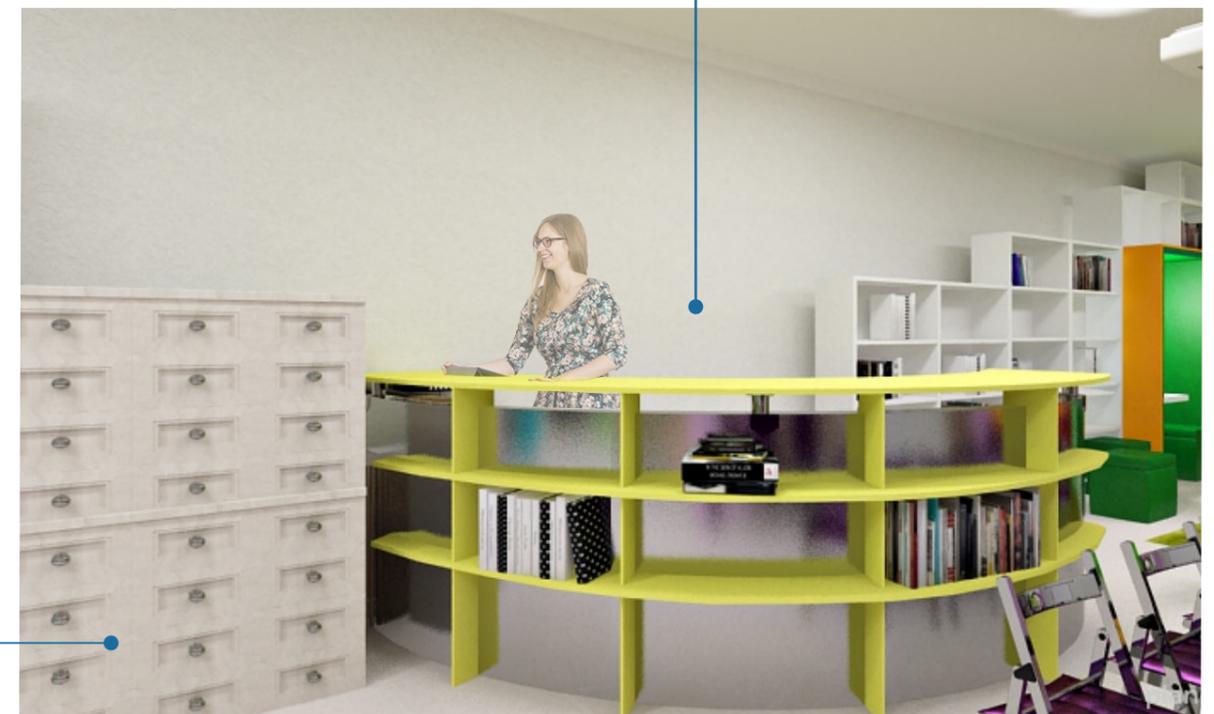

каталожный ящик

Примечание:

- мебель в проекте может отличаться от реальной;
- размеры, фактуру и цвет мебели уточнять при покупке;
- мебель закупается после обмера с учетом пространства помещения



					<i>Забайкальский край, Нерчинский район, с. Олинск, ул. Рабочая, 7</i>			
Изм.	Лист	№ докум.	Подп.	Дата	Концепция пространственного зонирования МБУК Нерчинская МРЦБ Олинская сельская библиотека-филиал	Стадия	Лист	Листов
Дизайнер	Полыгалова Н.В.					ЭП	14	21
					Визуализация зоны регистрации			




ИНТЕЛЛЕКТ-РАЗВИТИЕ

ЗОНА ЧТЕНИЯ И ОТДЫХА

Стеллажи для книжного фонда


Многофункциональная кабинка для индивидуальной работы

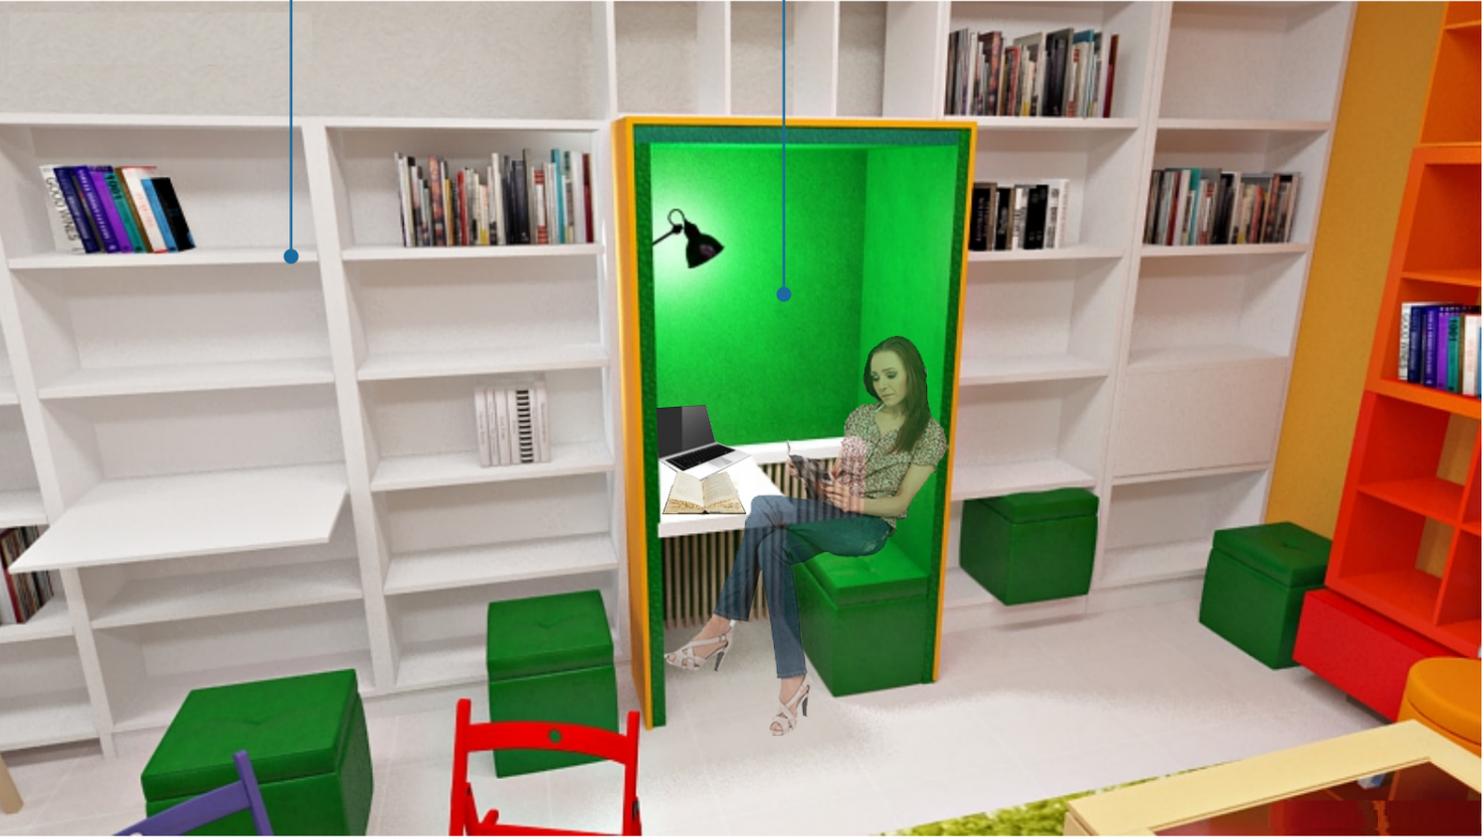

Книжные стеллажи для энциклопедий



Примечание:
 - мебель в проекте может отличаться от реальной;
 - размеры, фактуру и цвет мебели уточнять при покупке;
 - мебель закупается после обмера с учетом пространства помещения

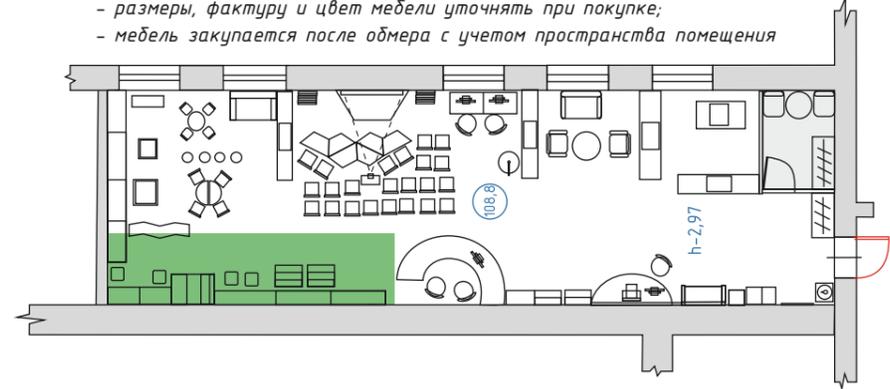

					<i>Забайкальский край, Нерчинский район, с. Олинск, ул. Рабочая, 7</i>			
Изм.	Лист	№ докум.	Подп.	Дата	<i>Концепция пространственного зонирования МБУК Нерчинская МРЦБ Олинская сельская библиотека-филиал</i>	Стадия	Лист	Листов
	Дизайнер	Полыгалова Н.В.				<i>ЭП</i>	15	21
					Визуализация зоны чтения и отдыха			

ЛЮБОЗНАЙКИ

ДЕТСКАЯ ИГРОВАЯ ЗОНА

Мини-диван для родителей



столы-трансформеры


интерактивная песочница



сенсорный стол для образовательных программ

стеллаж для игрушек

демонстрационный стеллаж для детей

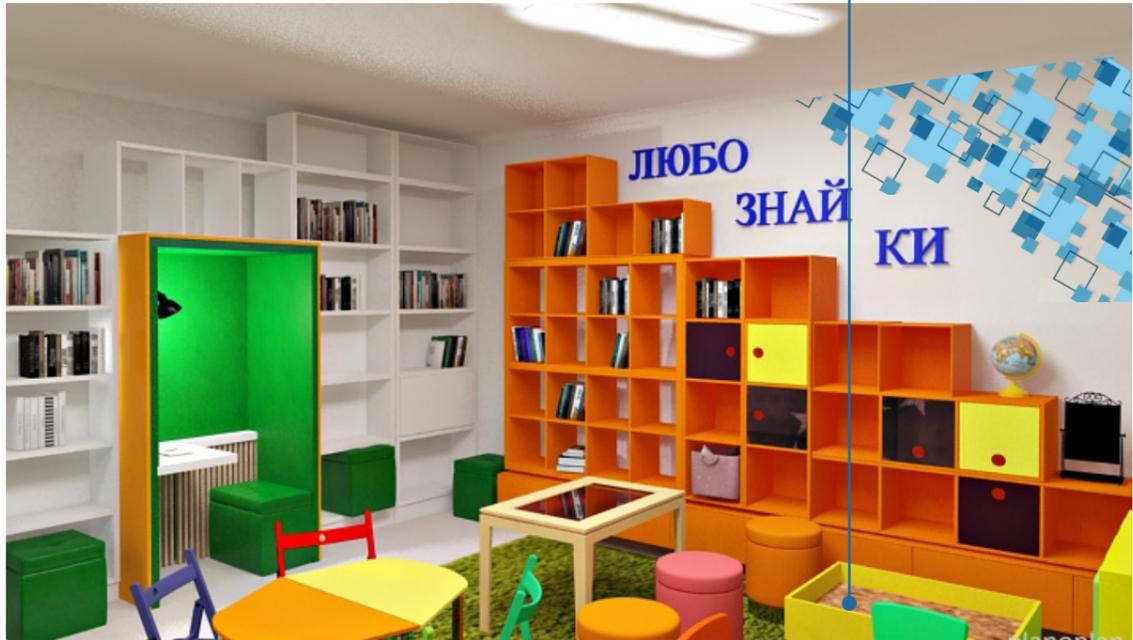

Примечание:
 - мебель в проекте может отличаться от реальной;
 - размеры, фактуру и цвет мебели уточнять при покупке;
 - мебель закупается после обмера с учетом пространства помещения



					Забайкальский край, Нерчинский район, с. Олинск, ул. Рабочая, 7			
Изм.	Лист	№ докум.	Подп.	Дата	Концепция пространственного зонирования МБУК Нерчинская МРЦБ Олинская сельская библиотека-филиал	Стадия	Лист	Листов
	Дизайнер	Полыгалова Н.В.				ЭП	16	21
					Визуализация детской игровой зоны			



ФАНТАЗИЯ

МНОГОФУНКЦИОНАЛЬНАЯ ЗОНА

Зона для мероприятий, коворкинга...
Здесь работают лаборатории, клубы развития,
проводятся тренинги. При проведении крупных
мероприятий будут задействованы зоны:
многофункциональная, интернет-точка,
зона чтения и зона для пенсионеров и лиц с ОВЗ

экран

интерактивная
доска




интернет-точка
«ENTER»



подиум
в одну ступень
(1000x1700)

Примечание:

- мебель в проекте может отличаться от реальной;
- размеры, фактуру и цвет мебели уточнять при покупке;
- мебель закупается после обмера с учетом пространства помещения

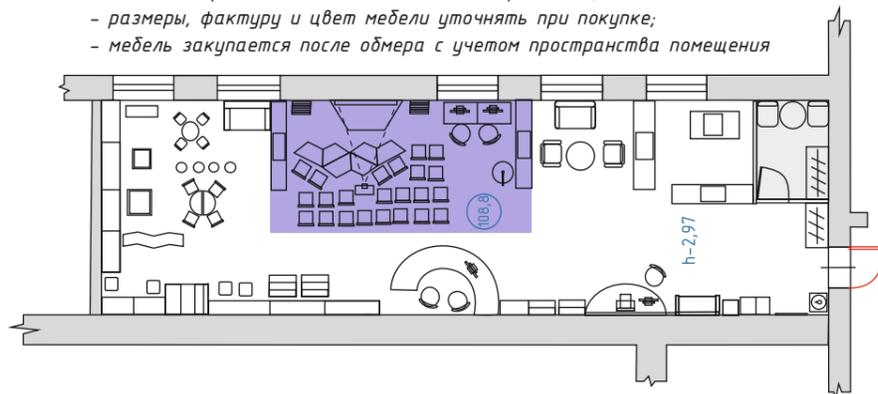


					Забайкальский край, Нерчинский район, с. Олинск, ул. Рабочая, 7			
Изм.	Лист	№ докум.	Подп.	Дата	Концепция пространственного зонирования МБУК Нерчинская МРЦБ Олинская сельская библиотека-филиал	Стадия ЭП	Лист 17	Листов 21
Дизайнер		Полыгалова Н.В.			Визуализация многофункциональной зоны			



ТВОРЧЕСТВО

ЗОНА ДЛЯ ПЕНСИОНЕРОВ И ЛИЦ С ОВЗ


В этой зоне располагаются мини-диван, два удобных кресла и журнальный столик где люди старшего поколения и люди с ограниченными возможностями здоровья могут послушать аудиокниги, отдохнуть, пообщаться, или заняться творчеством.

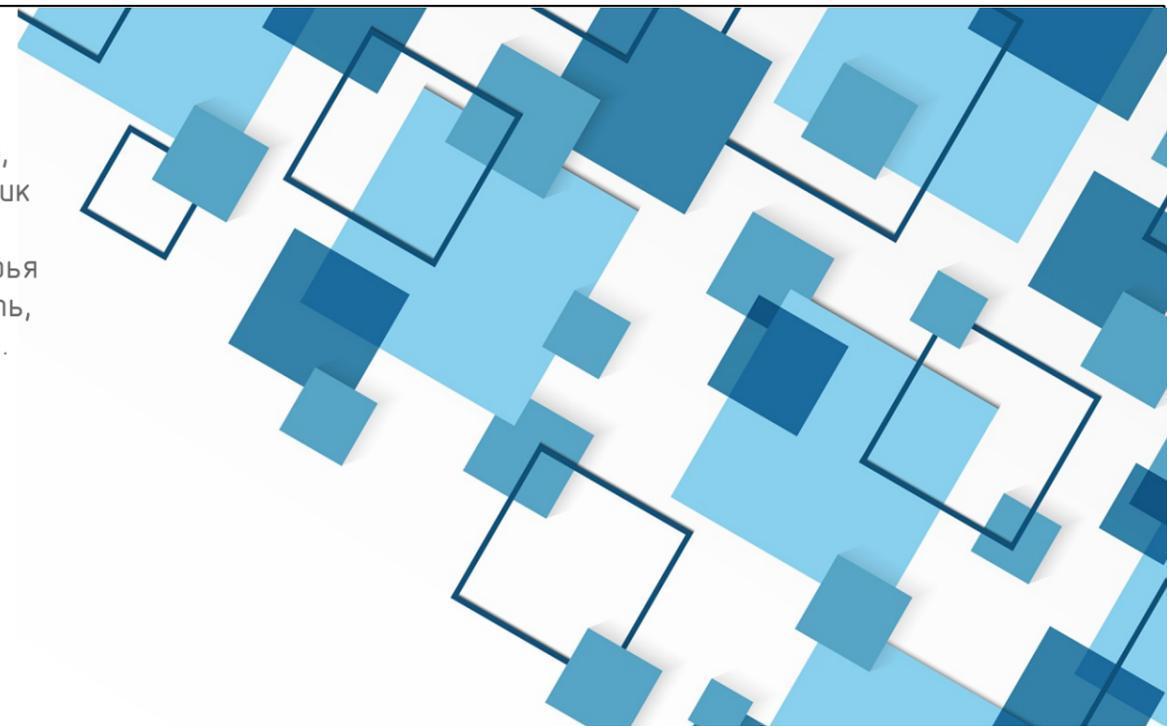

хранение материалов для творчества

Примечание:

- мебель в проекте может отличаться от реальной;
- размеры, фактуру и цвет мебели уточнять при покупке;
- мебель закупается после обмера с учетом пространства помещения

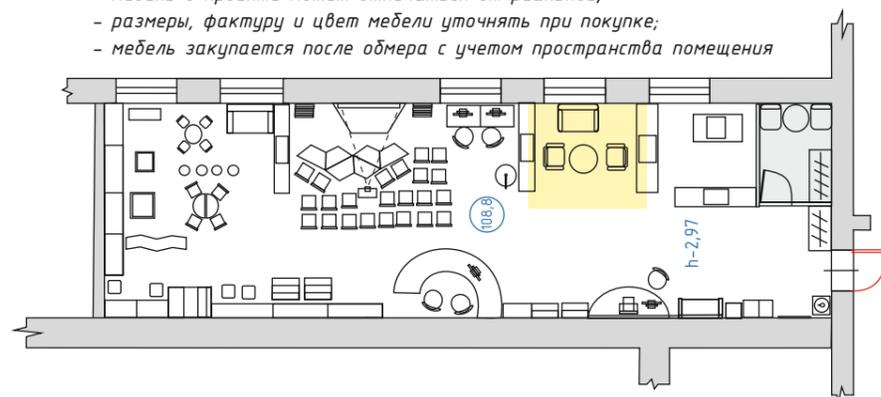

					Забайкальский край, Нерчинский район, с. Олинск, ул. Рабочая, 7			
Изм.	Лист	№ докум.	Подп.	Дата				
Дизайнер		Полыгалова Н.В.			Концепция пространственного зонирования МБУК Нерчинская МРЦБ Олинская сельская библиотека-филиал	Стадия ЭП	Лист 18	Листов 21
					Визуализация зоны для пенсионеров и людей с ОВЗ			



стеллажи со встроенными посадочными местами

кресло (кабинка) для отдыха, уединения и чтения



Примечание:

- мебель в проекте может отличаться от реальной;
- размеры, фактуру и цвет мебели уточнять при покупке;
- мебель закупается после обмера с учетом пространства помещения



					<i>Забайкальский край, Нерчинский район, с. Олинск, ул. Рабочая, 7</i>			
Изм.	Лист	№ докум.	Подп.	Дата	Концепция пространственного зонирования МБУК Нерчинская МРЦБ Олинская сельская библиотека-филиал	Стадия	Лист	Листов
Дизайнер	Полыгалова Н.В.					ЭП	19	21
					Визуализация зоны Саморазвития			


помещение для персонала библиотеки

зона для персонала отделена от основного помещения библиотеки стеклянной перегородкой с матовыми стеклопакетом



Примечание:

- мебель в проекте может отличаться от реальной;
- размеры, фактуру и цвет мебели уточнять при покупке;
- мебель закупается после обмера с учетом пространства помещения

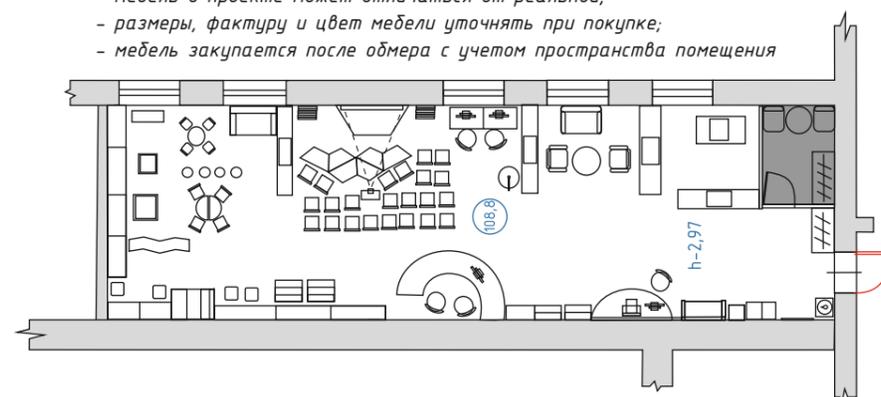

					<i>Забайкальский край, Нерчинский район, с. Олинск, ул. Рабочая, 7</i>			
Изм.	Лист	№ докум.	Подп.	Дата	Концепция пространственного зонирования МБУК Нерчинская МРЦБ Олинская сельская библиотека-филиал	Стадия	Лист	Листов
Дизайнер	Полыгалова Н.В.					ЭП	20	21
					Визуализация зоны для сотрудников			

концепция фирменного стиля / комплект табличек навигации

