

Дизайн-концепция пространственного зонирования библиотеки с. Хада-Булак

Сельская библиотека сельского поселения «Хада-Булакское» является культурным, образовательным и информационным центром села.

Главная цель при зонировании библиотеки – это создание привлекательного и активного пространства для чтения, общения, учебы, работы и, конечно, отдыха. Задача – через мультипространство удовлетворить запросы жителей села в чтении и книге, в общении и досуге.

При зонировании библиотеки учитывались результаты исследования (анкетирования) потребностей пользователей и концептуальные требования к современному библиотечному пространству.

В каждой зоне предусмотрен необходимый набор качественной, комфортной и безопасной мебели с учетом возраста и назначения зоны.

Основной цвет потолков и стен – белый. Это визуально расширяет и удлиняет пространство. Цветовая гамма при оформлении отдельных зон выбрана с учетом символики библиотеки (голубой, желтый, черный). В помещении библиотеки будет предусмотрено навигационное обозначение каждой зоны (закрепленное и свисающее с потолка наименование зоны). Для удобства и гибкости зон будут использованы столы-трансформеры (Зона читального зала, Интерактивная зона). В дальнейшем столы можно использовать в самых разных комбинациях учитывая форму проведения и массовость мероприятия.

Зонирование библиотеки

Библиотека села Хада-Булак позволяет разместить следующие функциональные зоны (площадь библиотеки составляет 136,6 кв.м.):

- входная зона;
- выставочная зона;
- интернет-зал;
- зона отдыха и чтения;
- зона регистрации и информации;
- музейный уголок;
- читальный зал;
- интерактивный зал;
- детская зона;
- зона тишины;
- зона для лиц с ограниченными возможностями;
- санитарная зона.

Первый этаж включает два помещения: зона для лиц с ограниченными возможностями, совмещенная с комнатой отдыха для сотрудников и санитарная зона.

1. Зона для обслуживания лиц с ограниченными возможностями

В здании до входа будут установлены пандус, поручни, кнопка вызова. В самом помещении устанавливаются латеральные разметки. Для обслуживания маломобильных граждан на первом этаже библиотеки, в холле, выделяется информационно-навигационная зона (57 кв.м.) с системой

навигации (схема и перечень зон, указатели). Кроме того, для людей с ограниченными возможностями здоровья дополнительно предоставляется уютное помещение площадью 11,3 кв. м. с возможностью пользования тифлотехническими средствами и дополнительным освещением для слабовидящих. Здесь же располагается специальный фонд для людей с ОВЗ: книги, периодические издания, аудиокниги, мультимедийные ресурсы. Также им будет предоставлена возможность работы на ПК, в сети Интернет. В целом, доступность услуг библиотеки для данной категории будет обеспечена на 50 %.

2. Санитарная зона

Зона включает биотуалет, ведро для мусора, умывальник, зеркало. В целях удобства и безопасности маломобильных посетителей рядом с биотуалетом установлен т-образный поручень для санузла.

3. Комната для сотрудников

Небольшое помещение, где будет установлен шкаф для хранения личных вещей и верхней одежды сотрудников библиотеки. Здесь же будут размещены мини-диван, полка, обеденный стол и два стула.

Второй этаж включает в себя три основные зоны:

В зоне «А» предусмотрены следующие зоны: входная, выставочная, интернет-зал и зона отдыха.

1. Входная группа. В ней будут установлены вешалка и банкетка для детей и взрослых, зеркало с полкой. По правую сторону от входа в библиотеку размещен информационный стенд.

2. Интернет-зона оснащена современным компьютерным оборудованием. Читатели могут работать на компьютере, пользоваться электронной почтой, слушать аудиокниги и т.д.

3. Зона отдыха. Каждый посетитель библиотеки может уединиться, расположившись на удобном мини-диване. Он сможет почитать книгу, полистать журналы. Здесь же будет находиться стеллаж с полками Буккроссинга.

4. Выставочная зона. Вдоль стены расположен пристенный экспозиционный стеллаж для книжных выставок, краеведческих материалов, работ участников различных конкурсов и т.д.

В центральной зоне «В» расположены зона регистрации и обслуживания читателей, музейный уголок, информационно-краеведческий центр, читальный зал и интерактивная зона.

1. Зона регистрации и обслуживания читателей. В ней размещаются кафедра для регистрации и обслуживания читателей, формулярный шкаф и компьютерное оборудование. В данной зоне ведется запись читателей, выдача книг на дом, продление книг и др. Здесь же можно получить дополнительные услуги библиотеки (ксерокопирование, ламинирование, сканирование, брошюрование).

2. Музейный уголок. Угловая музейная витрина с освещением представит пользователям экспонаты, собранные сотрудниками библиотеки в процессе краеведческой поисково-исследовательской работы. Прозрачный стол-

витрина с тумбой для экспонирования документов (фотографии, письма, мандаты и др.) позволит сделать это наглядно и безопасно.

3. *Информационно-краеведческий центр.* Приоритетное направление в работе библиотеки – краеведение. Сбор информации по краеведению сотрудниками библиотеки ведется на протяжении 20 лет. Основная цель создания краеведческого центра – это выпуск краеведческой малой печатной продукции (буклеты, закладки, листовки, событийные календари и др.). Таким образом, в центре будет размещен стол с ПК, подключенным к дупликатору, краеведческий книжный фонд, периодические издания, материалы и документы краеведческого характера.

4. *Интерактивная зона.* В ней установлена интерактивная мобильная доска с проектором, рядом стол и ноутбук для подключения к ней. Напротив интерактивной доски – столы и стулья для удобного расположения пользователей. Здесь же проходят различные мероприятия (работа библиотечного кинозала с показом художественных, научно-популярных фильмов и социальных видеороликов, дискуссии, вечера-встречи, беседы, кружки, мастер классы и др.). Кроме того, эта зона станет местом очного/заочного знакомства с интересными людьми, местными и забайкальскими писателями, краоведами.

5. *Зона читального зала.* Удобные столы-трансформеры и стулья, место для свободного чтения. Также столы можно использовать для групповой работы, переставив их для работы на мини-площадках. Наличие мобильных стеллажей в читальном зале дает возможность трансформировать пространство с учетом формы и массовости мероприятия. При проведении крупного мероприятия будут задействованы все три зоны (Информационно-краеведческий центр, Интерактивная зона, Зона читального зала).

Зона «С»– детская зона, совмещенная с зоной тишины. В данной зоне предусмотрена перегородка из стеклопакета.

С 9.00 ч. до 18.00 ч. зона функционирует как активная площадка для дошкольников, детей младшего и среднего возраста. В целях безопасности подиум и пол будут покрыты ковролином. Здесь расположен невысокий пристенный стеллаж с детской литературой, шкаф с пучиками, кукольный театр со всеми атрибутами, ЖК-телевизор 3D, различные настольные, развивающие и интерактивные игры. Для детей дошкольного возраста предусмотрен сухой бассейн и ковер для игр. Детская зона создает безопасность для малышей и позволяет их родителям воспользоваться услугами библиотеки.

В вечернее время, с 18.00 ч. до 21.00 ч., это будет зона тишины и индивидуальной работы. Здесь можно поработать с библиотечными и личными документами, осуществить индивидуальный просмотр и прослушивание электронных документов библиотеки, провести индивидуальные занятия. Для работы предусмотрено два рабочих места с отдельным освещением и ноутбук с возможностью выхода в Интернет. Наклонно-сдвижные двери-купе из стеклопакета позволяют создать атмосферу уединенности и тишины.

Функциональное зонирование. 1 этаж

Схема функционального зонирования 1 этажа




	Комната для сотрудников
	Комната для лиц с ОВД
	Санитарная зона(туалет)

Филиал №14 «Сельская библиотека сельского поселения «Хайа-Булакское»	Статья	Лист	Листов
	ЭП	2	4
Схема функционального зонирования 1 этажа	Шульц К.Е.		

Функциональное зонирование. 2 этаж


Схема функционального зонирования 2 этажа

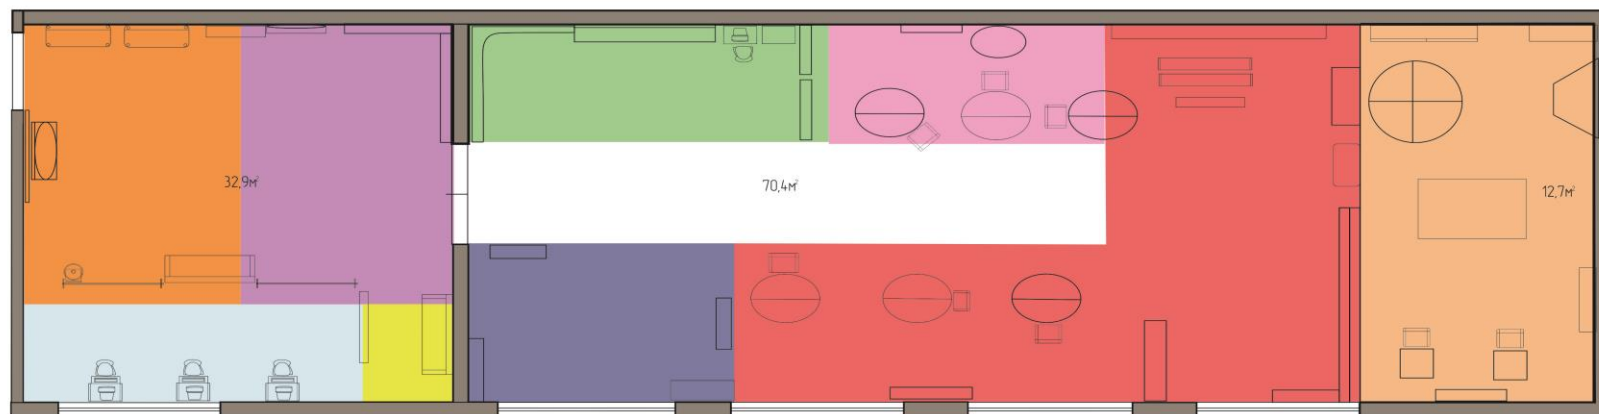

	Интернет-зал
	Входная зона
	Зона отдыха
	Выставочная зона
	Краеведческий центр
	Зона регистрации и обслуживания читателей
	Интерактивная зона
	Детская зона/Тихая зона
	Зона читального зала

Филиал №14 «Сельская библиотека сельского поселения «Хада-Булакское»	Стадия	Лист	Листов
Схема функционального зонирования 2 этажа	ЭП	2	6
Шульц К.Е.			

Схема функционального зонирования 2 этажа

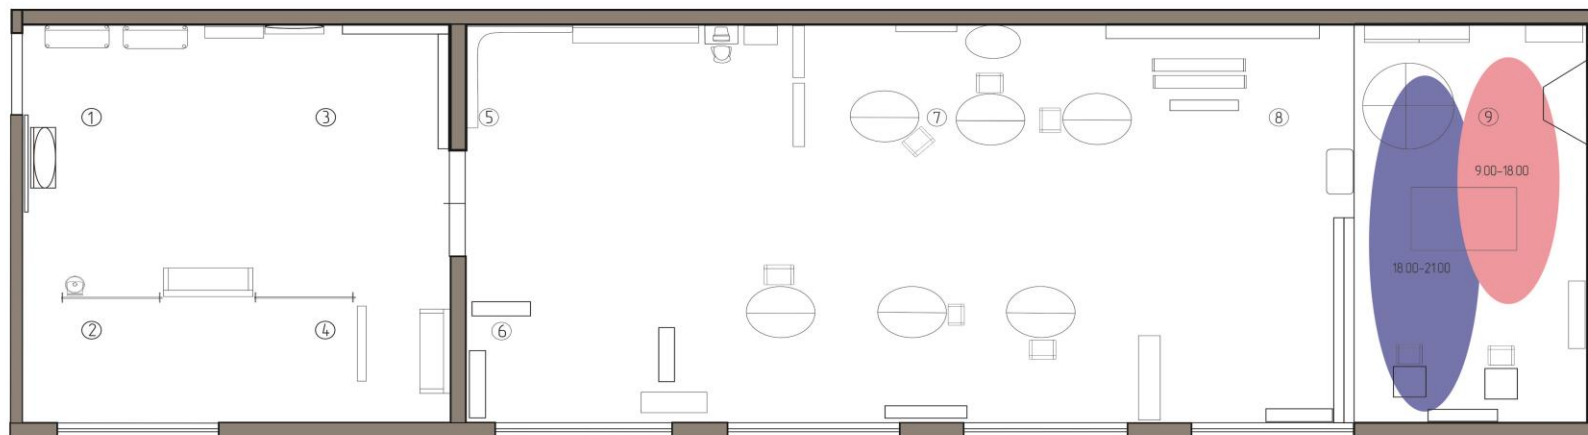

Экспликация помещения


1	Входная зона
2	Интернет-зал
3	Выставочная зона
4	Зона отдыха
5	Краеведческий центр
6	Зона регистрации и обслуживания читателей
7	Интерактивная зона
8	Зона читального зала
9	Детская зона/Тихая зона

Утро	С 9.00 до 18.00 активна детская зона для детей младшего и среднего возраста
Вечер	С 18.00 до 21.00 данная зона будет активна для индивидуальной работы (зона тишины)

Филиал №14 «Сельская библиотека сельского поселения «Хада-Булакское»	Студия	Лист	Листов
	ЭП	6	6
Схема функционального зонирования 2 этажа	Шульц К.Е.		

План расстановки мебели. 1 этаж

План расстановки мебели и оборудования 1 этажа

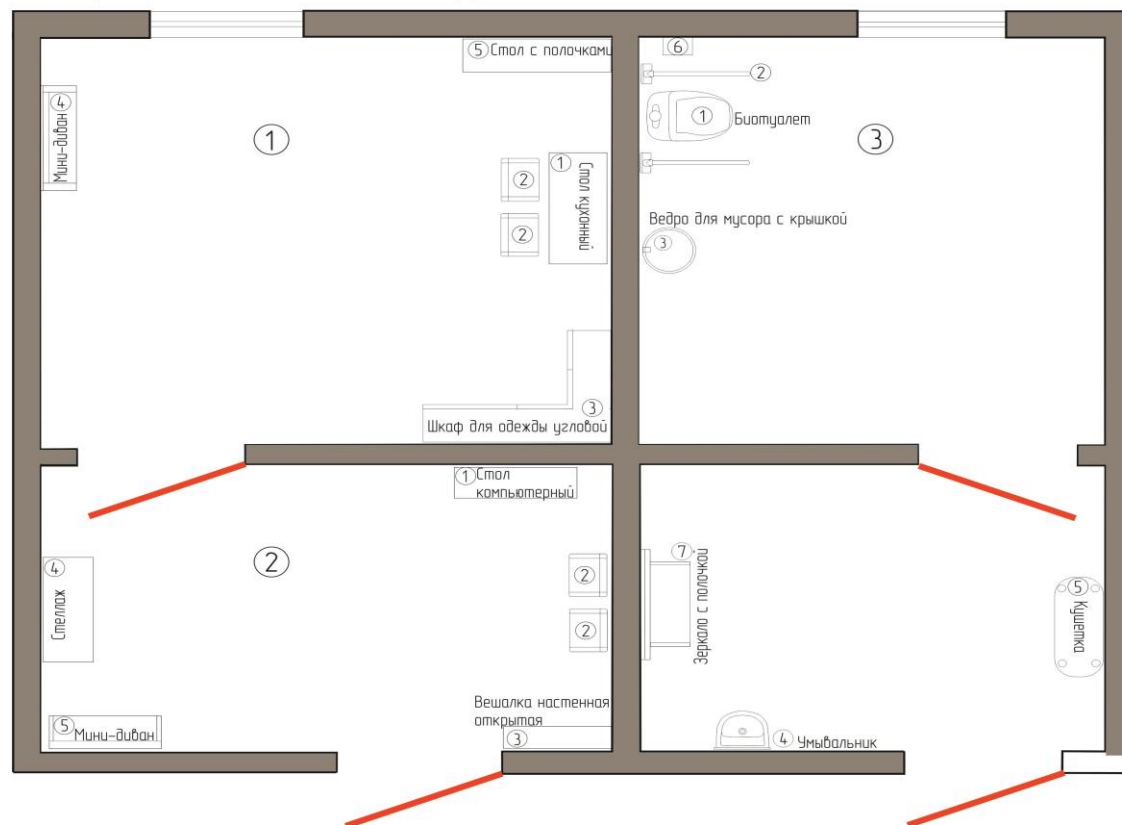

Комната для сотрудников

1	Стол кухонный
2	Стол(2шт.)
3	Шкаф для одежды угловой
4	Мини-диван
5	Стол с полочками

Комната для лиц с ОВЗ

1	Стол компьютерный
2	Стол(2шт.)
3	Вешалка настенная открытая
4	Стеллаж
5	Мини-диван

Санитарная зона(туалет)

1	Биотуалет
2	Поручень для санузлаТ-образный(для лиц с ОВЗ)
3	Ведро для мусора с крышкой
4	Умывальник
5	Кушетка
6	Держатель для туалетной бумаги
7	Зеркало с полочкой

Экспликация помещения


1	Комната для сотрудников
2	Комната для лиц с ОВЗ
3	Санитарная зона(туалет)

—замена дверей

Филиал №14 «Сельская библиотека сельского поселения «Хада-Булакское»	Страница	Лист	Листов
	ЭП	1	4
План расстановки мебели и оборудования 1 этажа			
Шульц К.Е.			

План расстановки мебели. 2 этаж

План расстановки мебели и оборудования 2 этажа.

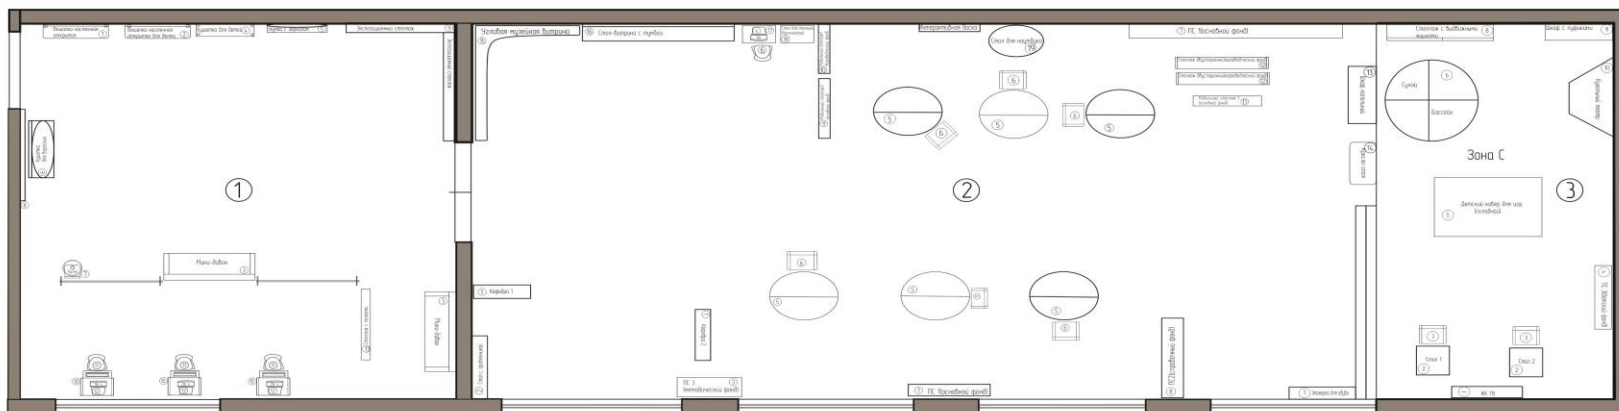

①	
1	Вешалка настенная открытая
2	Вешалка настенная открытая для детей
3	Мини-диван(2шт.)
4	Кушетка для детей
5	Тумба с зеркалом «Прихожая»
6	Кушетка для взрослых
7	Кулер
8	Стенд навесной с фризом
9	Экспозиционный стеллаж
10	Компьютерный стол(одноместный)(3шт.)
11	Стулья(3шт.)
12	ПК 4(3шт.)
13	Стеллаж с полками


②	
1	Кафедра(2шт.)
2	Стол с оргтехникой
3	ПС 3(методический фонд)
4	ПК(2шт.)
5	Стол-трансформер(6шт.)
6	Стулья(7шт.)
7	ПС 1(основной фонд)
8	ПС2(справочный фонд)
9	Мобильный стеллаж 2 (основной фонд)
10	Мобильный стеллаж 1 (краеведческий фонд)
11	Мобильный стеллаж 3 (основной фонд)
12	Стеллаж двусторонний(краеведческий фонд)(2шт.)
13	Шкаф напольный
14	Кресло-стол
15	Узловая музейная витрина
16	Стол-витрина с тумбой
17	Компьютерный стол(2шт.)
18	Стол для техники(дубликатор)
19	Ноутбук

③	
1	ЖК ТВ
2	Стол для индивидуальной работы(2шт.)
3	Стулья(2шт.)
4	ПС 3(детский фонд)
5	Детский ковер для игр(складной)
6	Сухой бассейн
7	Этажерка для обуви
8	Стеллаж с выдвижными ящиками
9	Шкаф с пухляками
10	Кукольный театр

Филиал №14 «Сельская библиотека сельского поселения «Хайда-Булакское»	Стадия	Лист	Листов
План расстановки мебели и оборудования 2 этажа.	ЭП	1	6
	Шульц К.Е.		

План расстановки электрических розеток. 1 этаж

План расстановки электрических розеток 1 этажа

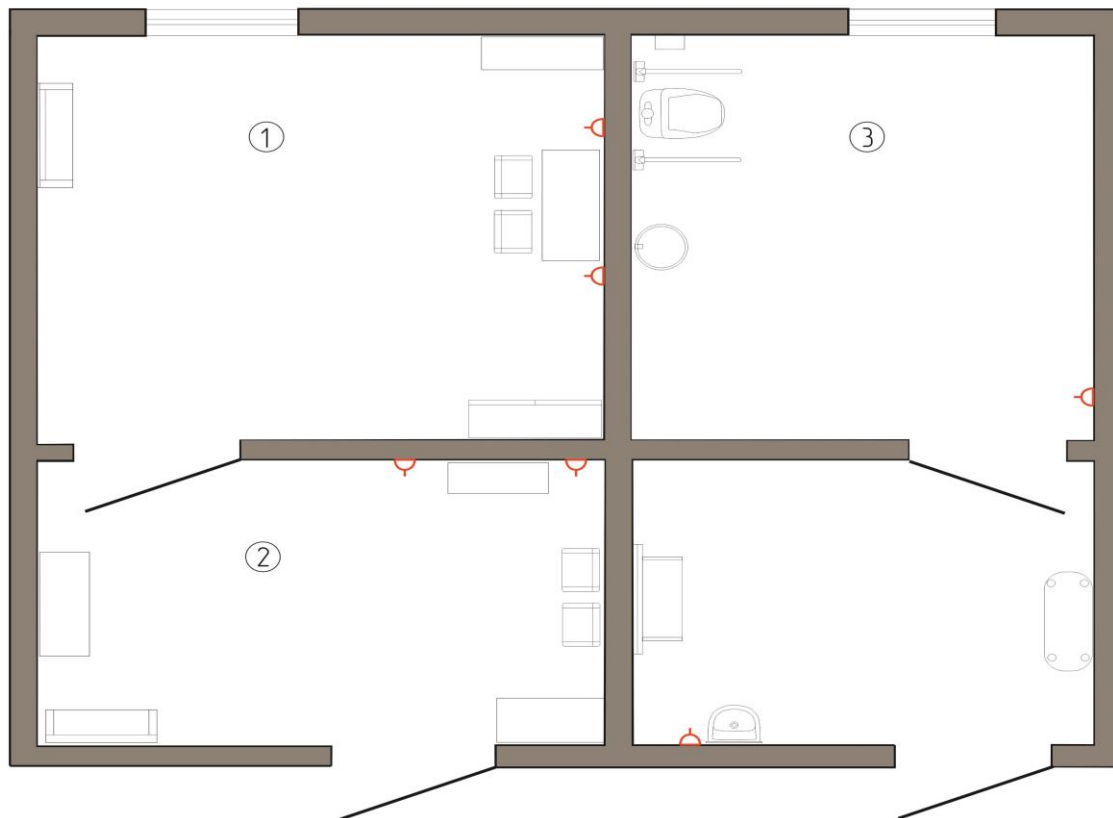


Экспликация помещения	
1	Комната для сотрудников
2	Комната для лиц с ОВЗ
3	Санитарная зона(туалет)

	Розетка двухполюсная с заземлением для скрытой установки
--	--

Филиал №14 «Сельская библиотека сельского поселения «Хада-Булакское»	Страница	Лист	Листов
	ЭП	3	4
План расстановки электрических розеток 1 этажа	Шульц К.Е.		

План расстановки электрических розеток. 2 этаж

План расстановки электрических розеток 2 этажа

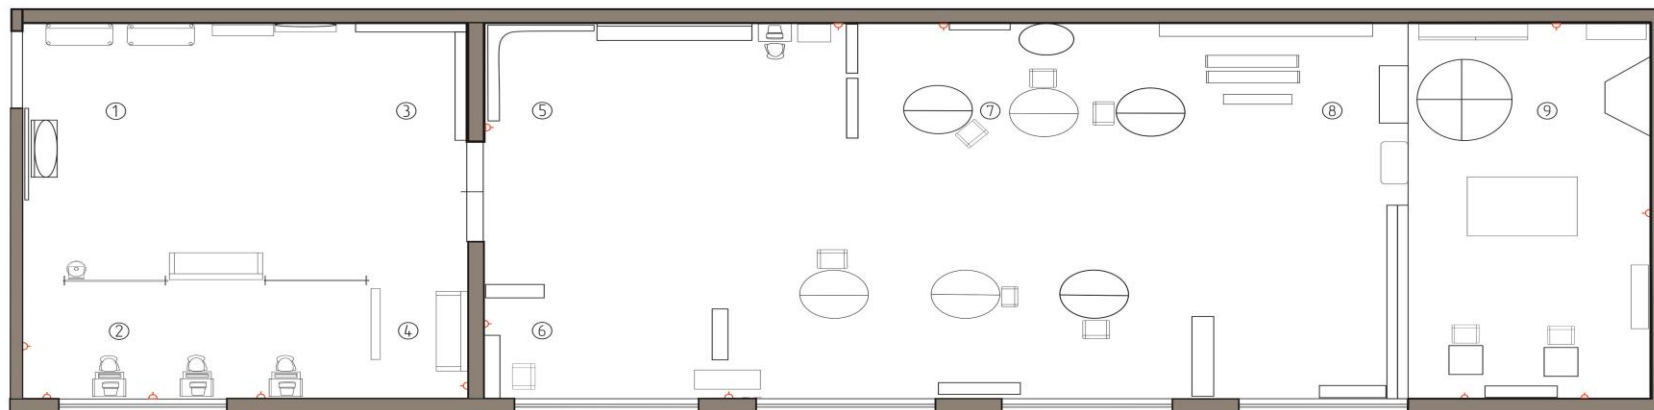

Экспликация помещения

1	Входная зона
2	Интернет-зал
3	Выставочная зона
4	Зона отдыха
5	Краеведческий центр
6	Зона регистрации и обслуживания читателей
7	Интерактивная зона
8	Зона читального зала
9	Детская зона/Тихая зона




Розетка двухполюсная с заземлением
для скрытой установки

Филиал №14 «Сельская библиотека сельского поселения «Хада-Булакское»	Статья	Лист	Листов
	ЭП	3	6
План расстановки электрических розеток 2 этажа			
Шульц К.Е.			

План размещения светильников. 1 этаж

План размещения светильников 1 этажа

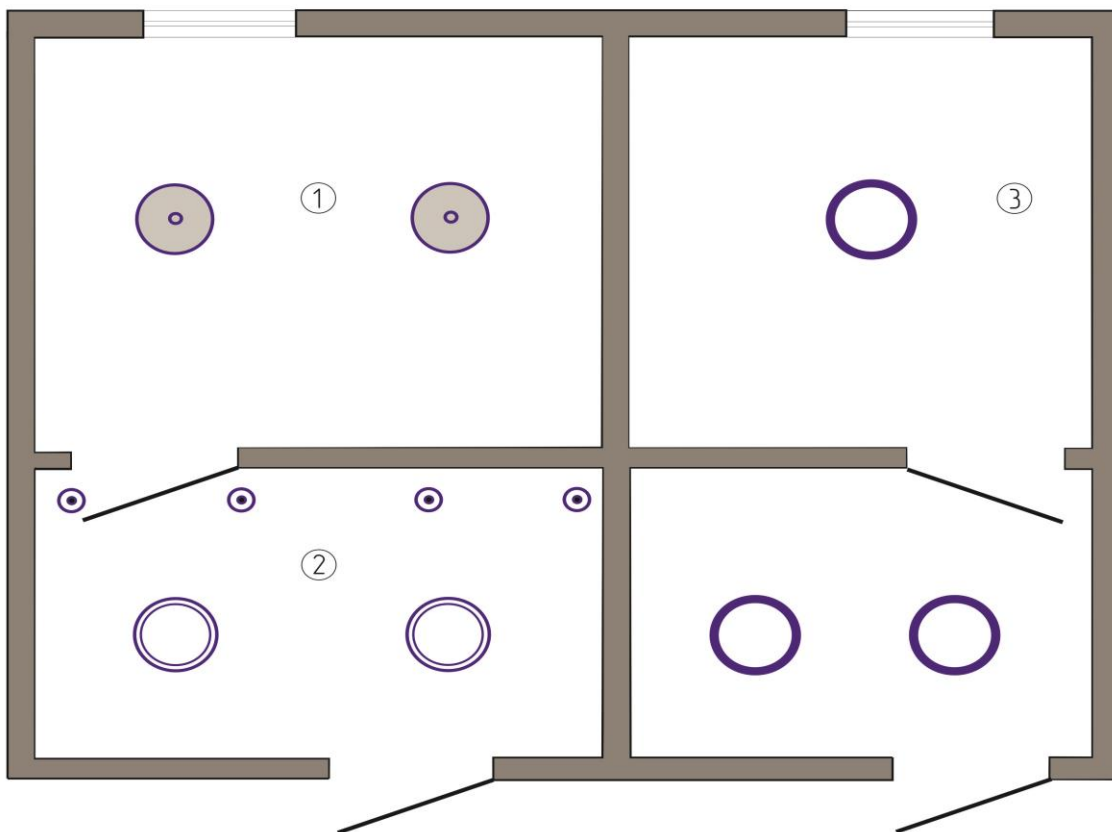


Условные обозначения	
	Точечный потолочный светильник
	Круглый подвесной светильник
	Светильник в форме светящегося кольца
	Влагозащищенный потолочный светильник

Экспликация помещения	
1	Комната для сотрудников
2	Комната для лиц с ОВЗ
3	Санитарная зона(туалет)

Филиал №14 «Сельская библиотека сельского поселения «Хада-Булакское»	Страница	Лист	Листов
	ЭП	4	4
План размещения светильников 1 этажа		Шульц К.Е.	

План размещения светильников. 2 этаж

План размещения светильников 2 этажа

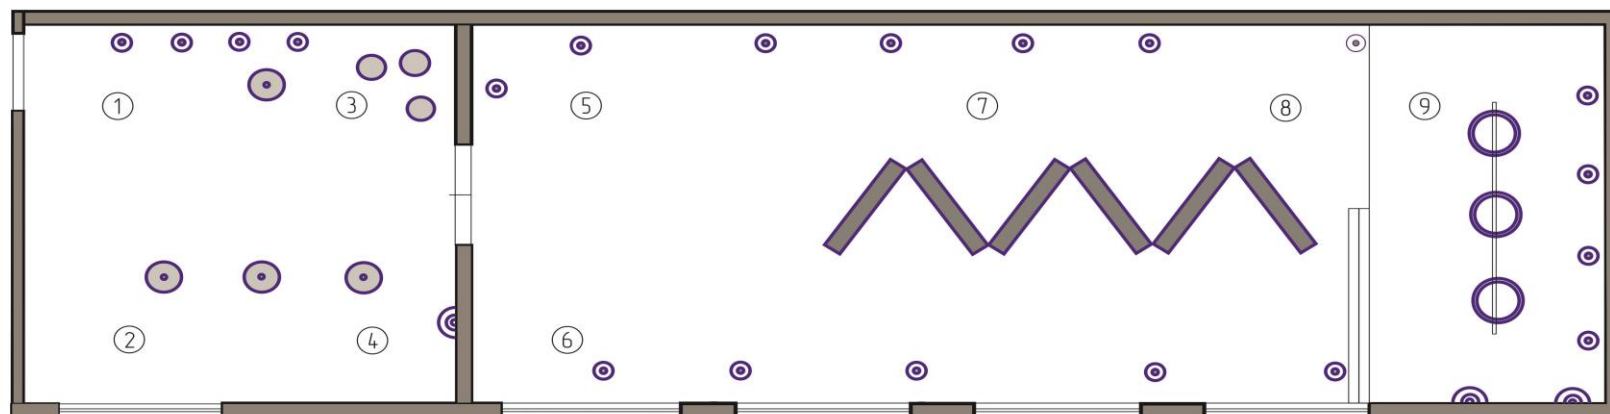

Условные обозначения

	Точечный потолочный светильник
	Настенный светильник
	Подвесной прямоугольный светильник
	Светильник в форме светящегося кольца
	Круглый подвесной светильник
	Круглый потолочный светильник(диск)

Экспликация помещения

1	Входная зона
2	Интернет-зал
3	Выставочная зона
4	Зона отдыха
5	Краеведческий центр
6	Зона регистрации и обслуживания читателей
7	Интерактивная зона
8	Зона читального зала
9	Детская зона/Тихая зона

Филиал №14 «Сельская библиотека сельского поселения «Хада-Булакское»	Стандия ЭП	Лист 4	Листов 6
План размещения светильников 2 этажа	Шульц К.Е.		

