

*Дизайн-проект муниципального бюджетного учреждения
культуры Седельниковского муниципального района Омской
области "Седельниковская межпоселенческая центральная
библиотека"*

Инв. № подл	Подп. и дата	Взам. инв. №

Содержание


Лист	Наименование	Примечание
2	Обмерный план	
3	Схема расстановки мебели	
4	План этажа с экспликацией помещений	
5	План расстановки мебели	
6	План демонтируемых и монтируемых конструкций	
7	Схема площадей стен	
8	План осветительных приборов	
9	Схема отделки потолков	
10	План полов	
11	План розеток	
12	Схема выключателей	
13	Схема отделки стен	
14	Развертки 1, 2	
15	Развертка 3	
16	Развертка 4	
17	Развертка 5	
18	Развертка 6	
19	Развертка 7	
21	Ведомости	
22	Ведомость шкафов и стеллажей	
23-33	Шкафы и стеллажи	
34-37	Мебель	
	Визуализации	

Изм.	Кол. уч.	Лист	№ док.	Подп.	Дата

Содержание

Лист
1

Инв. № подл.	Подп. и дата	Взам. инв. №
--------------	--------------	--------------

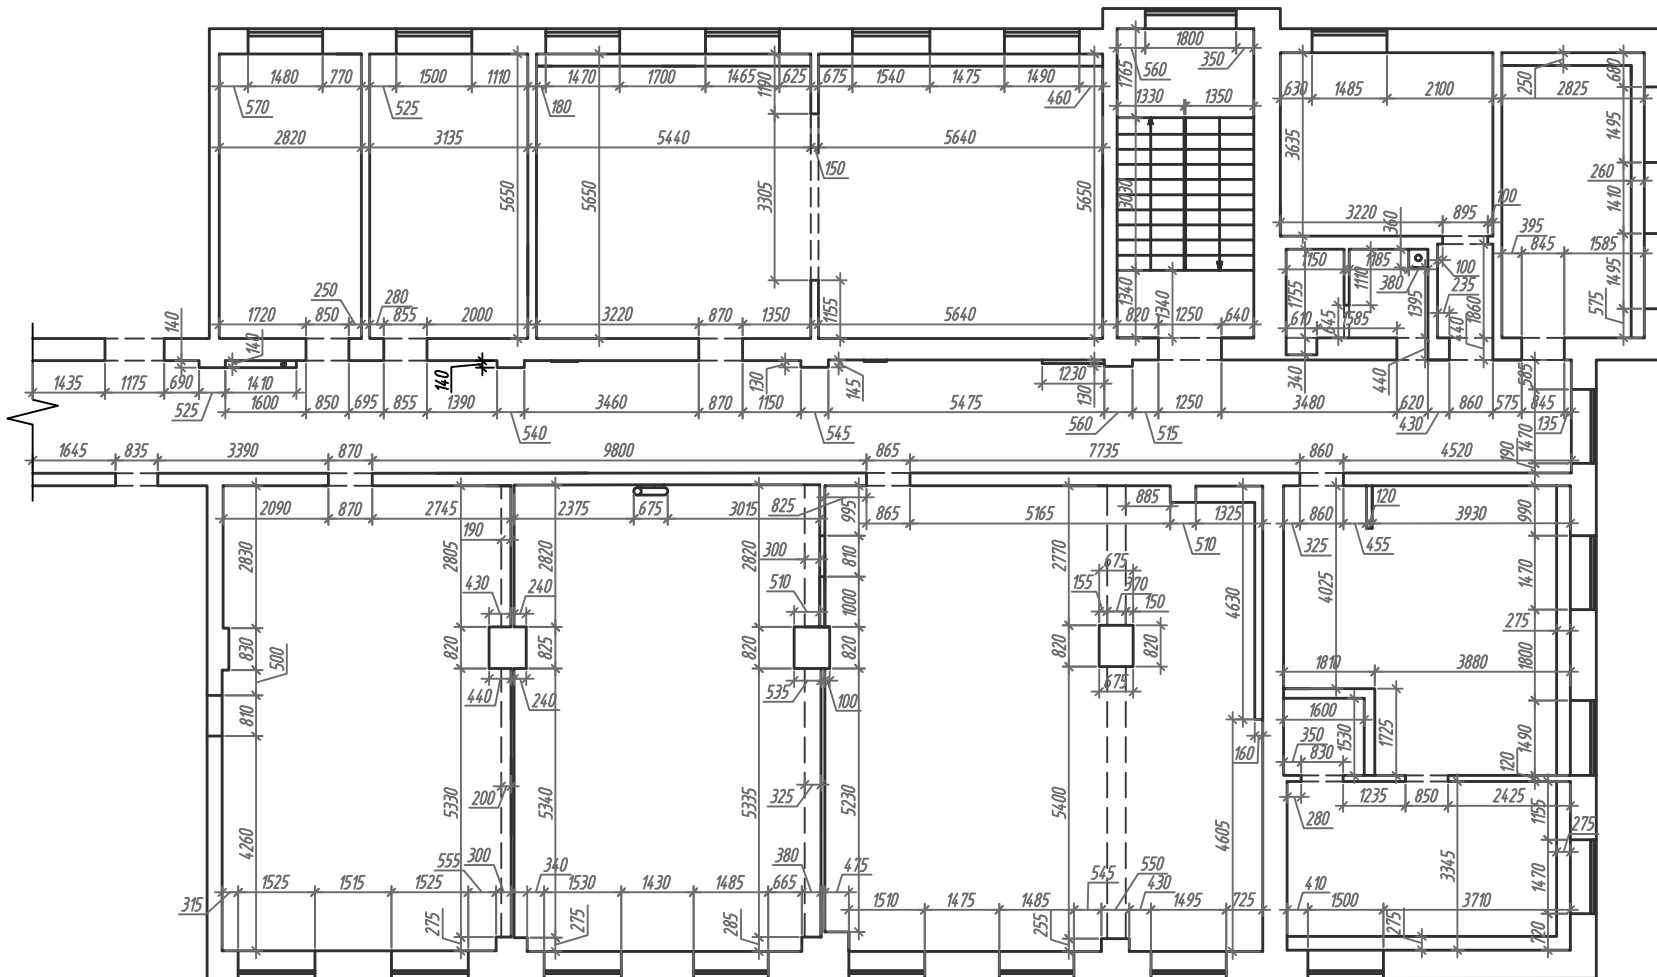

Изм.	Кол. уч.	Лист	№ док.	Подп.	Дата

Обмерный план


Копировал

Луст

$$Z$$

A4

Инв. № подл	Подп. и дата	Взам. инв. №

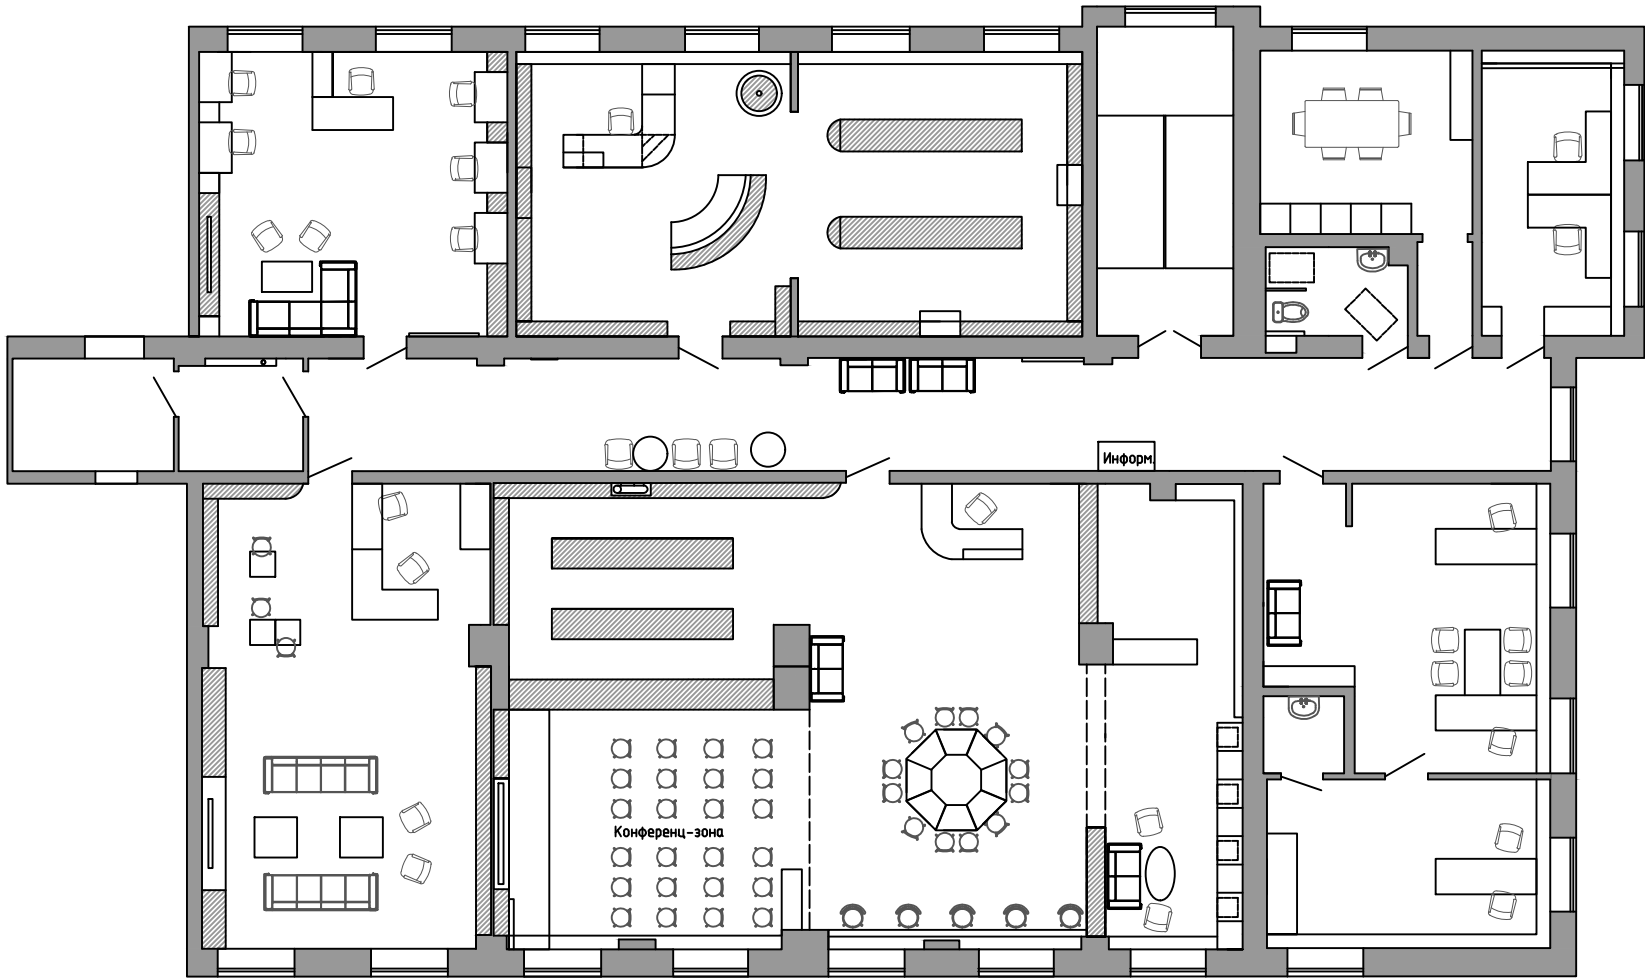

Изм.	Кол. уч.	Лист	№ док.	Подп.	Дата


Схема расстановки мебели

Копировал

Лист
3

А4

Инв. № подл	Подп. и дата	Взам. инв. №

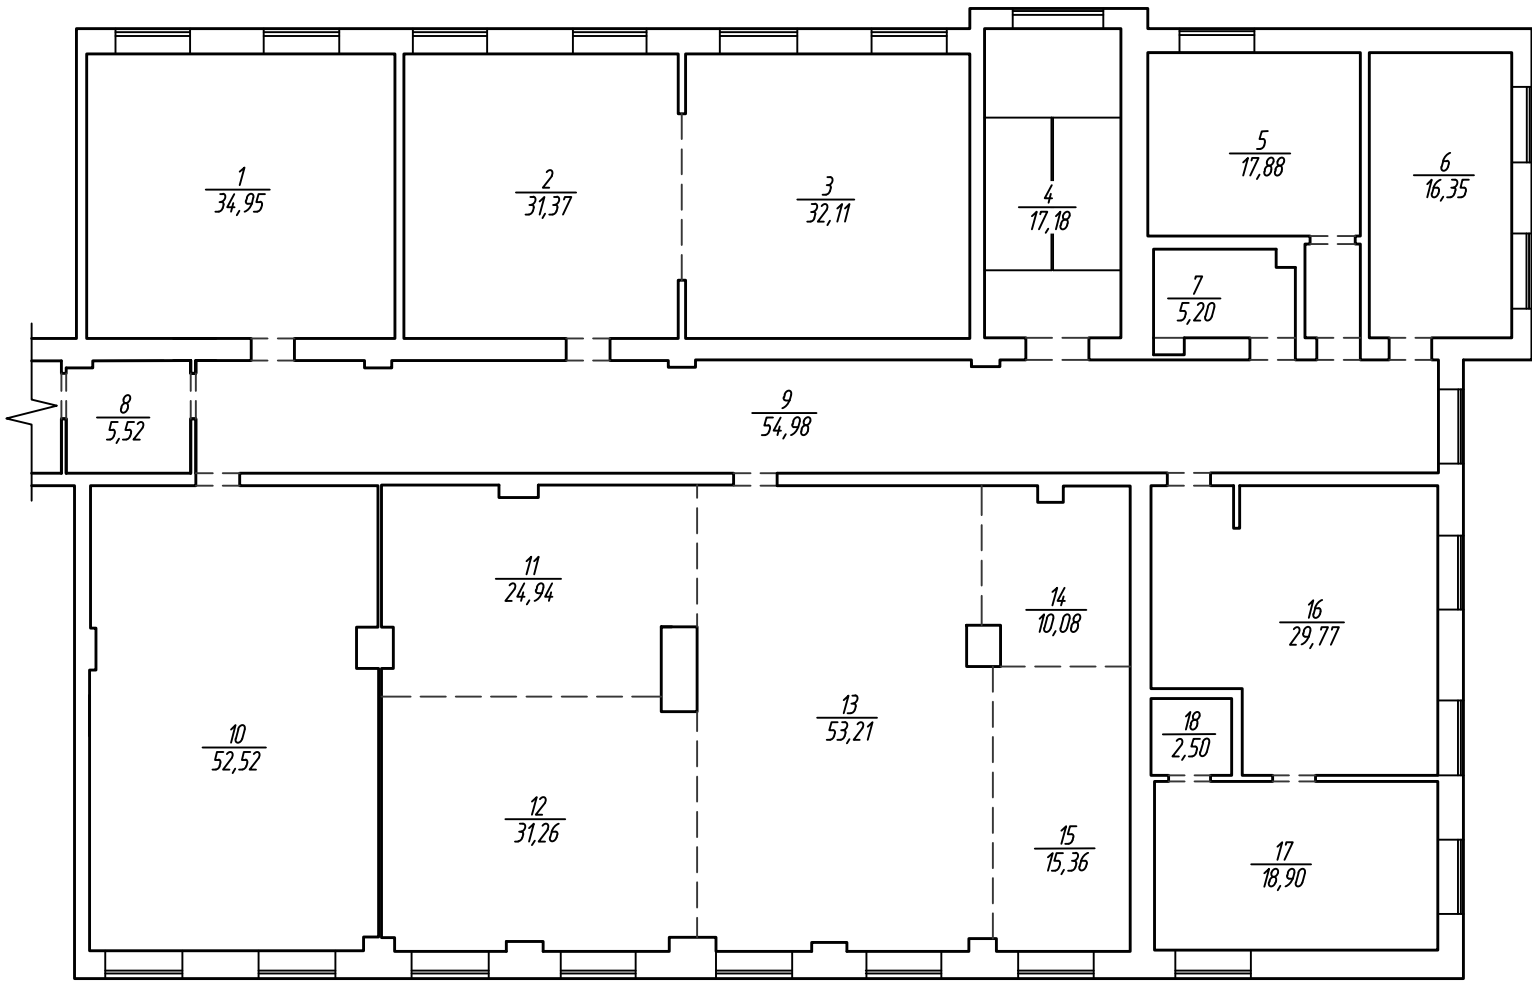

Экспликация помещений

№ помещения	Наименование	Площадь, м.кв.
1	Компьютерный отдел	34.95
2	Отдел абонентов	31.37
3	Библиотечный фонд	32.11
4	Лестница	34.36
5	Кухня персонала	17.88
6	Методический кабинет	16.35
7	Санузел	5.20
8	Гардероб	5.52
9	Коридор	54.98
10	Центр краеведения	52.52
11	Библиотечный фонд	24.94
12	Конференц-зона	31.26
13	Читальный зал	53.21
14	Склад	10.08
15	Зона периодических изданий	15.36
16	Кабинет	29.77
17	Кабинет руководителя	18.90
18	Сан.узел	2.50
	Итого	471.26

Изм.	Кол. уч.	Лист	№ док.	Подп.	Дата


План этажа с экспликацией помещений

Инв. № подл	Подп. и дата	Взам. инв. №


Ведомость шкафов и стеллажей на листе 22.

Изм.	Кол. уч.	Лист	№ док.	Подп.	Дата

План расстановки мебели

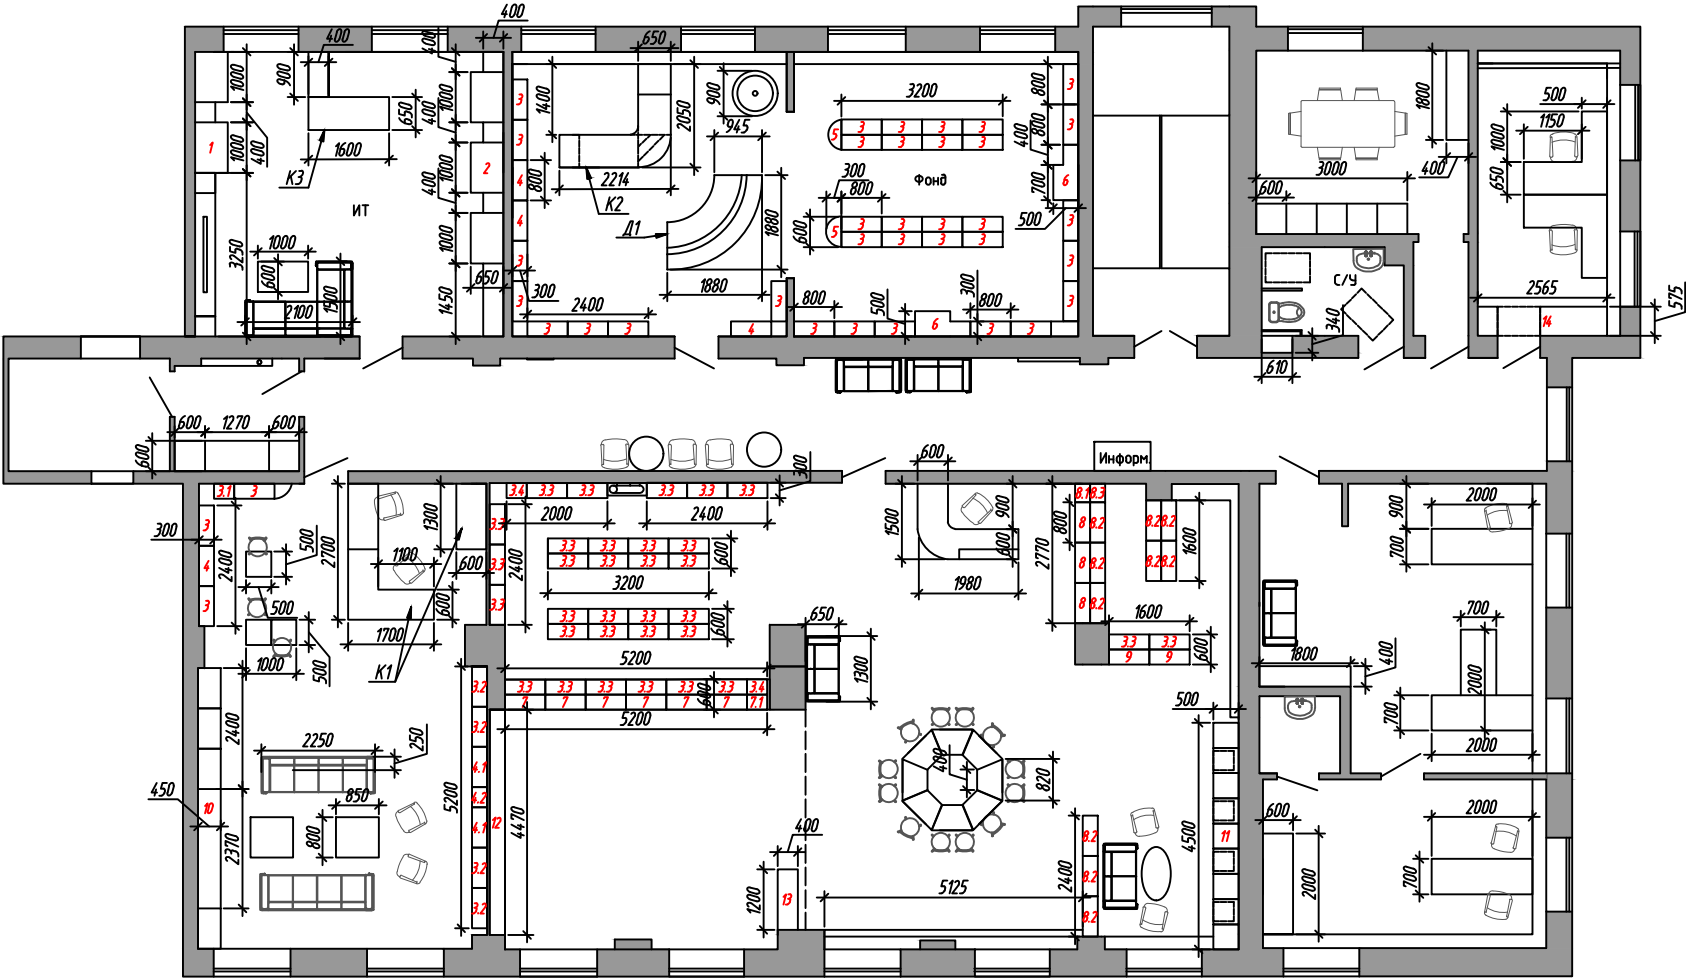

Инв. № подл	Подп. и дата	Взам. инв. №

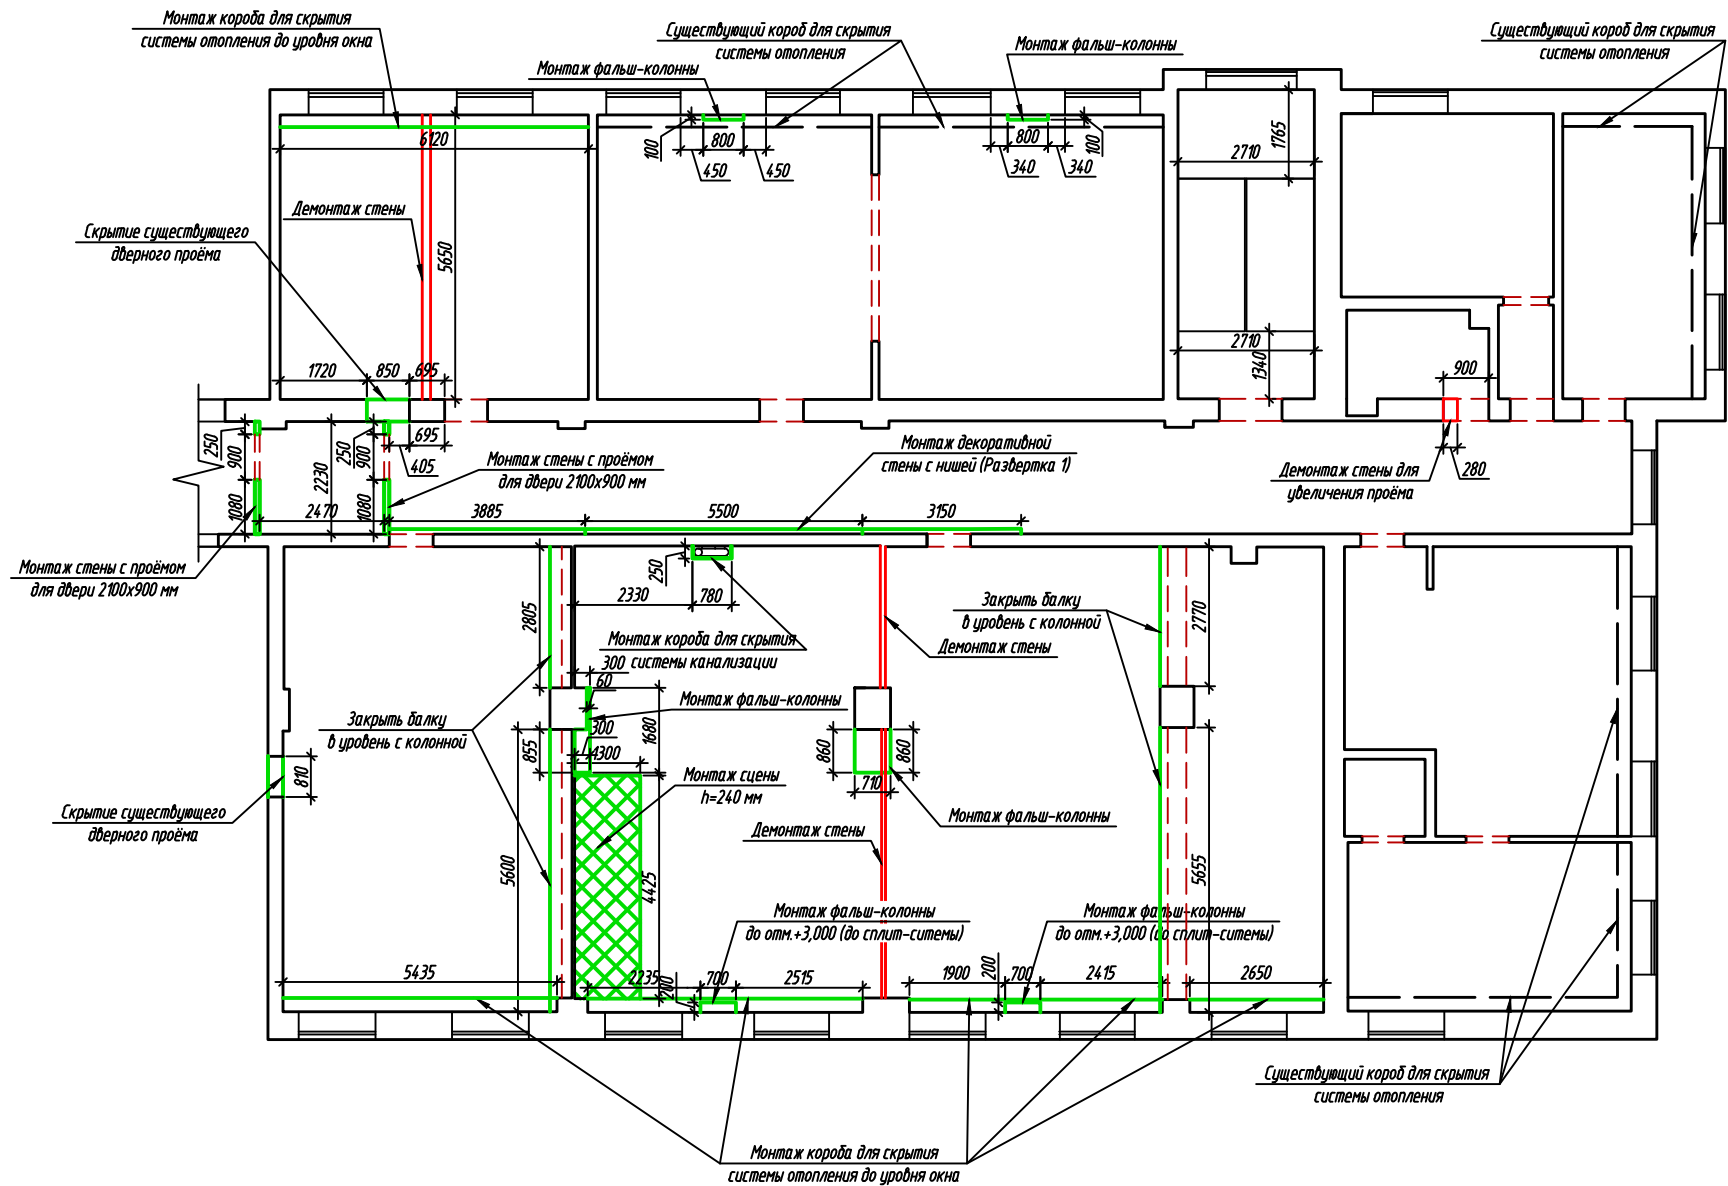


Площадь гипсокартона - 145.95 м.кв

Изм.	Кол. уч.	Лист	№ док.	Подп.	Дата

План демонтируемых и монтируемых конструкций

Лист
6

Инв. № подл	Подп. и дата	Взам. инв. №

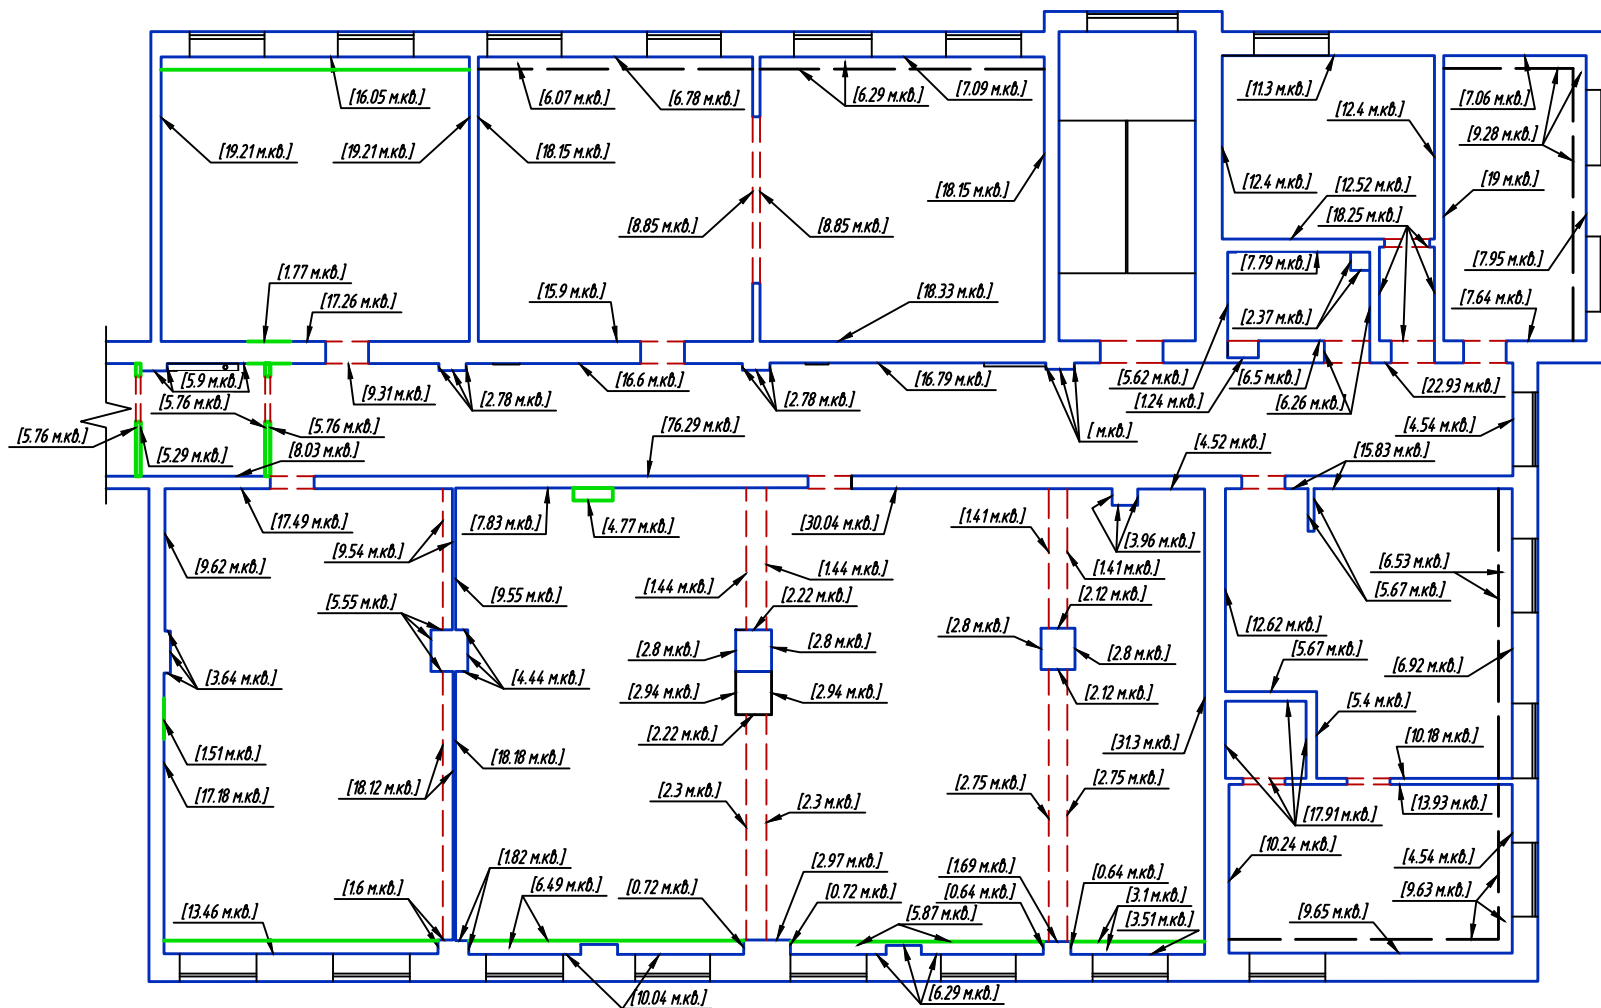

Общая площадь стен 1079.24 м.кв.

Изм.	Кол. уч.	Лист	№ док.	Подп.	Дата


Схема площадей стен

Копировал

Лист
7

A4

Инв. № подл	Подп. и дата	Взам. инв. №

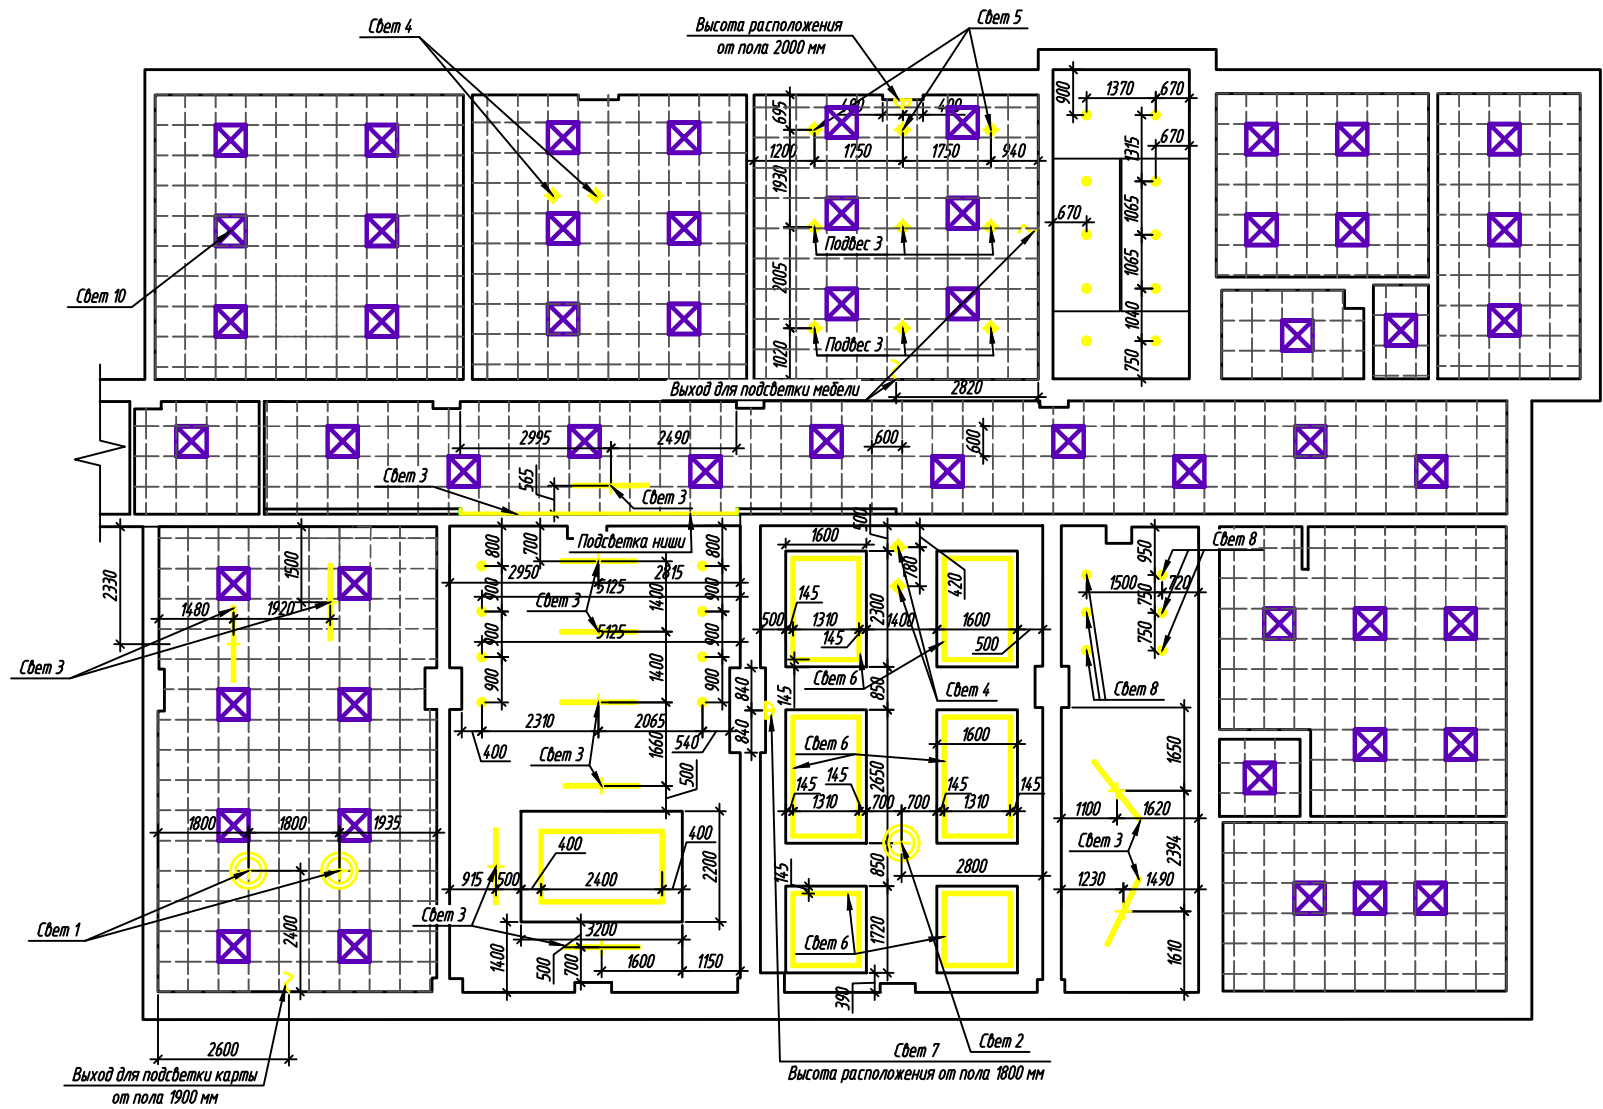

Изм.	Кол. уч.	Лист	№ док.	Подп.	Дата


План осветительных приборов

Копировал

Лист
8

А4

Инв. № подл	Подп. и дата	Взам. инв. №

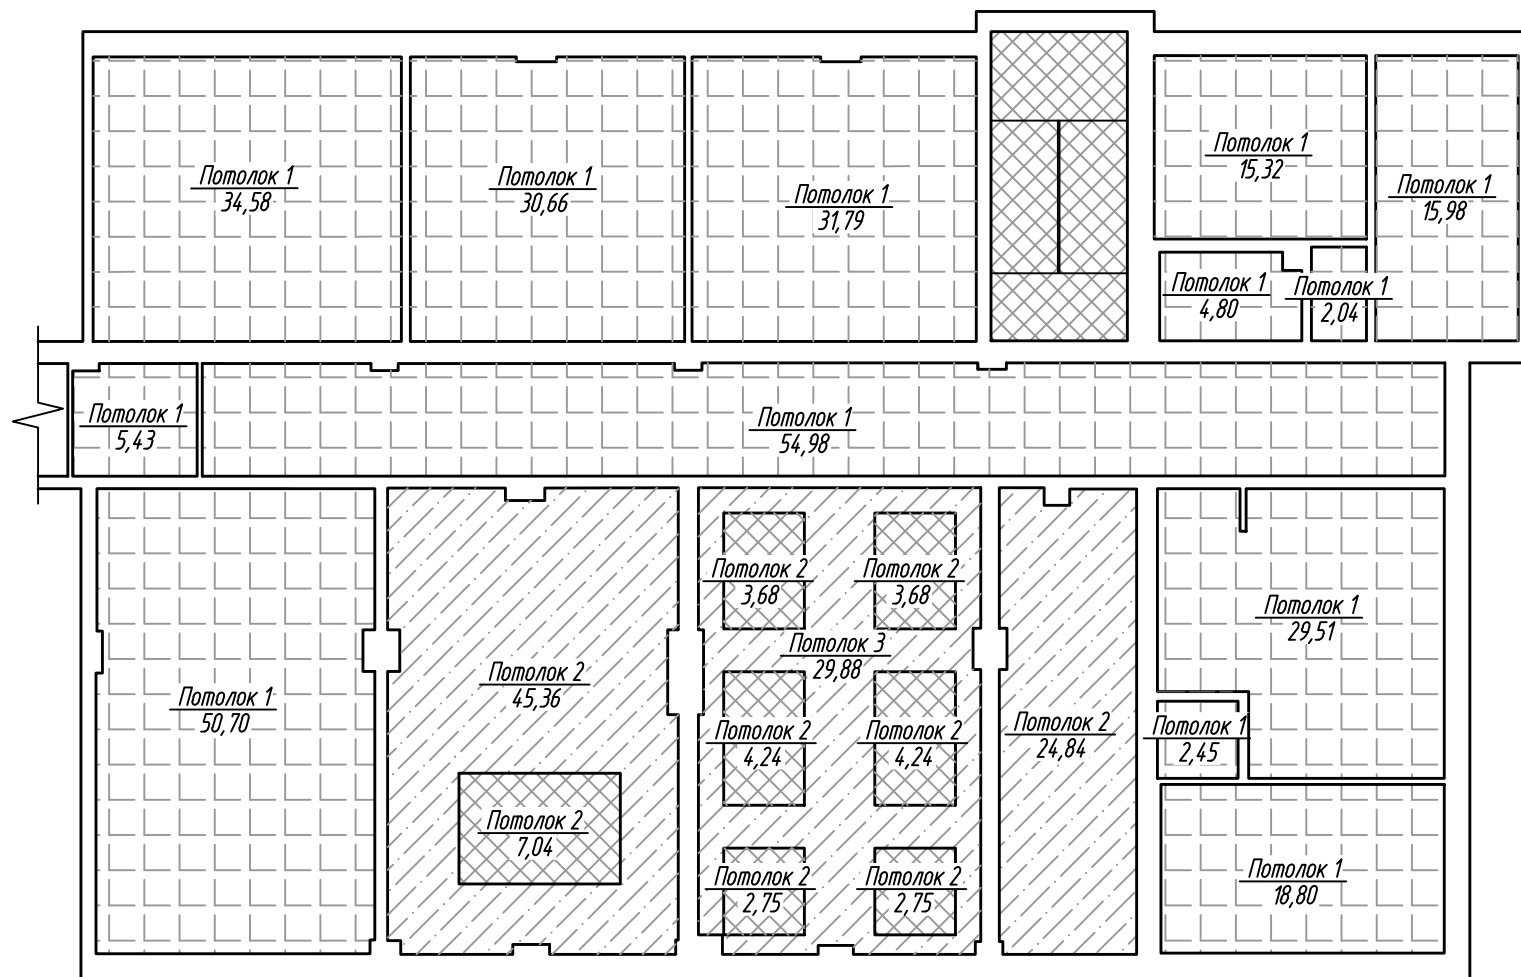

Потолок 1: Армстронг – 297 м.кв.
Потолок 2: Покраска в белый RAL 9010 – 61.7 м.кв.
Потолок 3: Гипсокартон огнестойкий, Ниже
"потолка 2" на 150 мм – 109 м.кв. Покраска в
белый RAL 9010 – 100 м.кв.


Изм.	Кол. уч.	Лист	№ док.	Подп.	Дата

Схема отделки потолков

Инв. № подл

Подп. и дата

Взам. инв. №

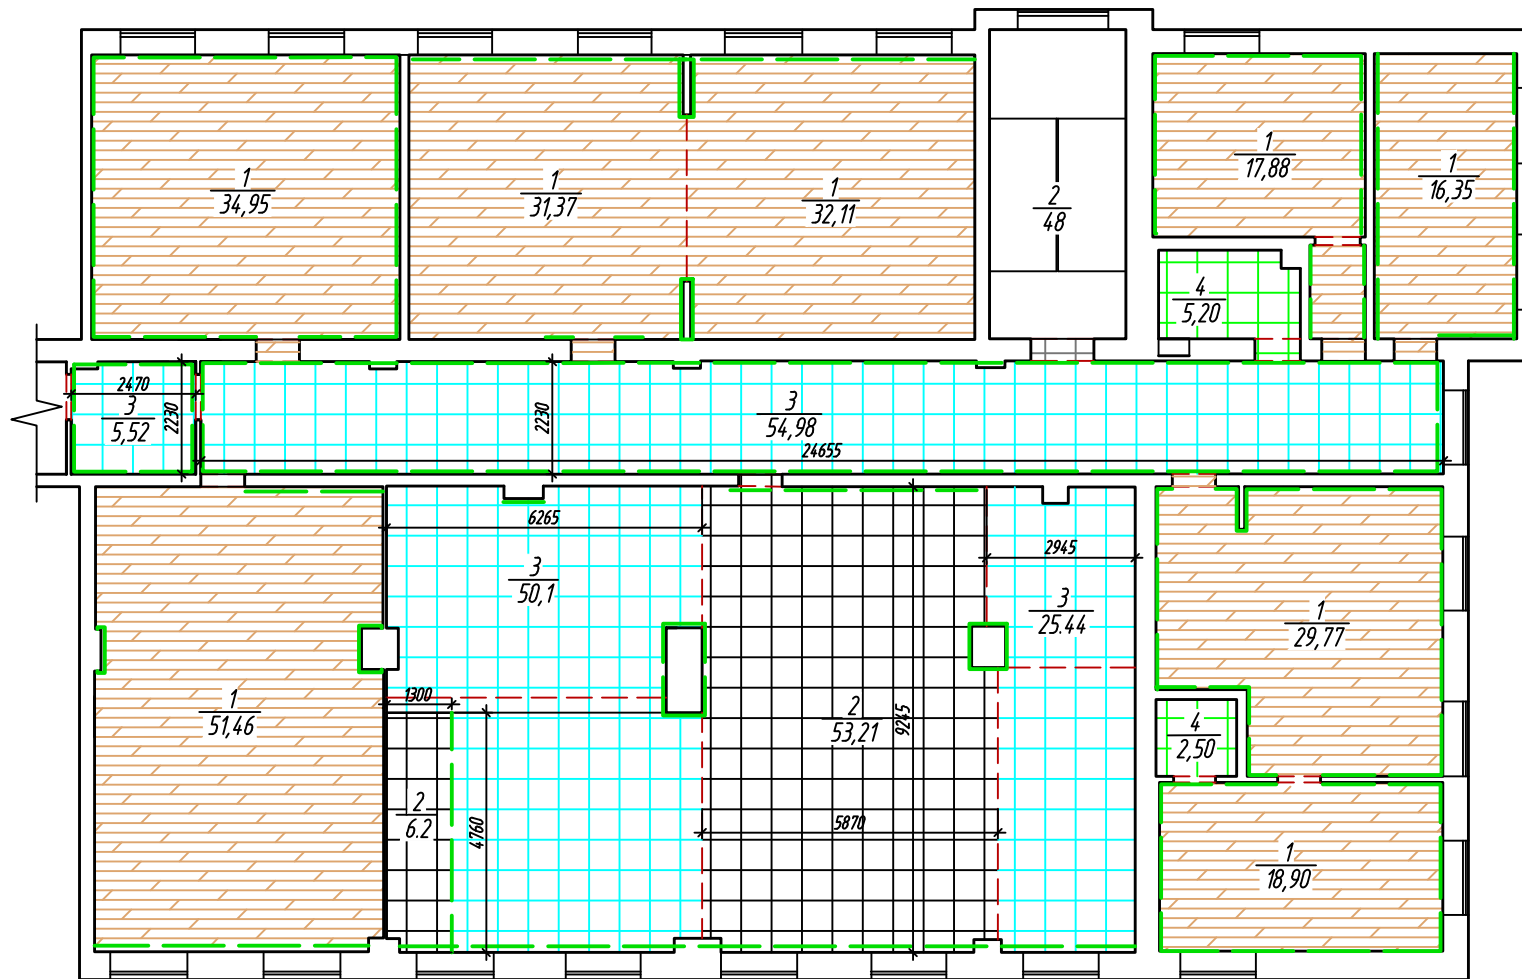

Экспликация полов


№ п/п	Наименование	Ед.изм.	Кол-во	Примечание
1	Линолеум «Noventis Мастер цемент» 32 класс	м.кв.	103.53	лорен
2	Керамогранит Кегала Magazzi "Гран пале" белый	м.кв.	135.94	50*50
3	Керамогранит Кегала Magazzi "Гран пале" серый	м.кв.	59.33	50*50
4	Плитка керамическая unilife life милана камень светлый	м.кв.	7.7	
5	Плинтус линолеум	м.п.	119	
6	Плинтус плитка светл	м.п.	80	если из плитки высота 100 мм
7	Плинтус плитка темная	м.п.	16	если из плитки высота 100 мм

Изм.	Кол.уч.	Лист	№ док.	Подп.	Дата

План полов вариант 1

Копировал

Инв. № подл. Подп. и дата. Взам. инв. №

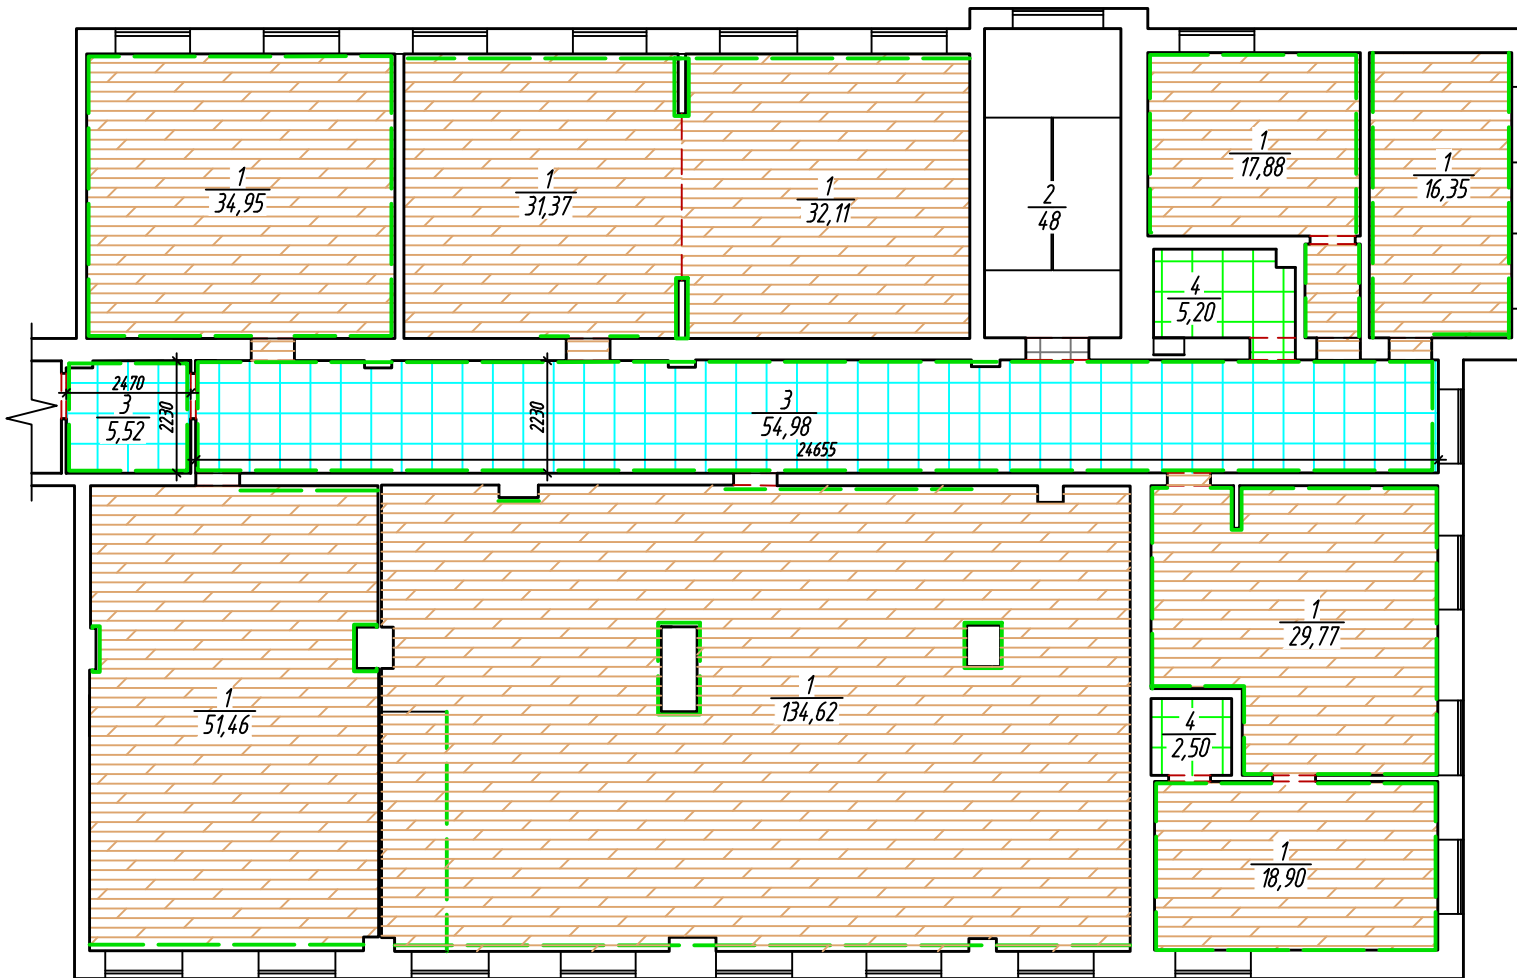

Экспликация полов

№ п/п	Наименование	Ед.изм.	Кол-во	Примечание
1	Линолеум «Noventis Мастер цемент» 32 класс	м.кв.	242.19	Леруа мерлен
2	Керамогранит Кегала Magazzi Гран пале* белый	м.кв.	48	50*50
3	Керамогранит Кегала Magazzi Гран пале* серый	м.кв.	54.98	50*50
4	Плитка керамическая unife life милава камень светлый	м.кв.	7.7	
5	Плинтус линолеум	м.п.	152	
6	Плинтус плитка светл	м.п.	62	если из плитки высота 100 мм

Изм.	Кол.уч.	Лист	№ док.	Подп.	Дата


План полов вариант 2

Копировал

А4

Лист
10.2

Инв. № подл	Подп. и дата	Взам. инв. №

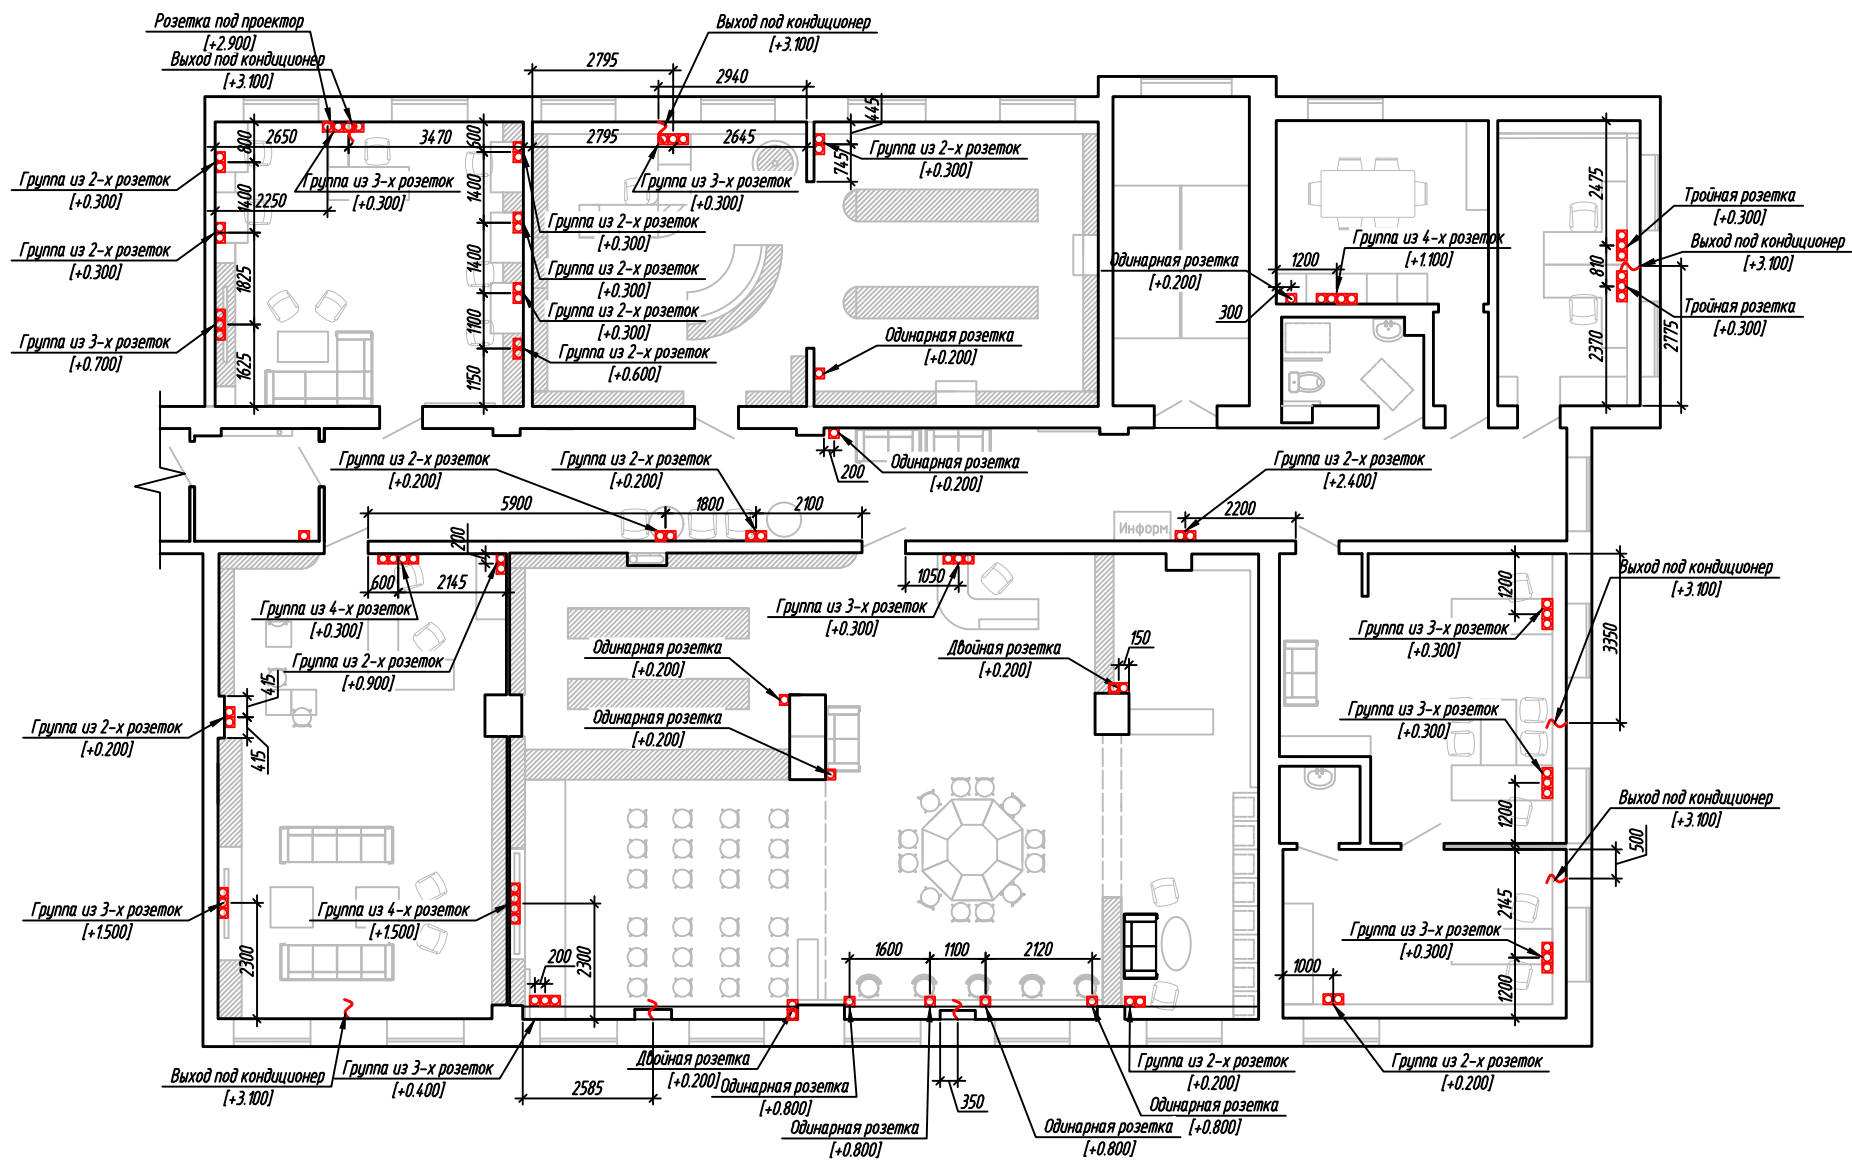

Изм.	Кол.уч.	Лист	№ док.	Подп.	Дата


План розеток

Копировал

Луст

11

A4

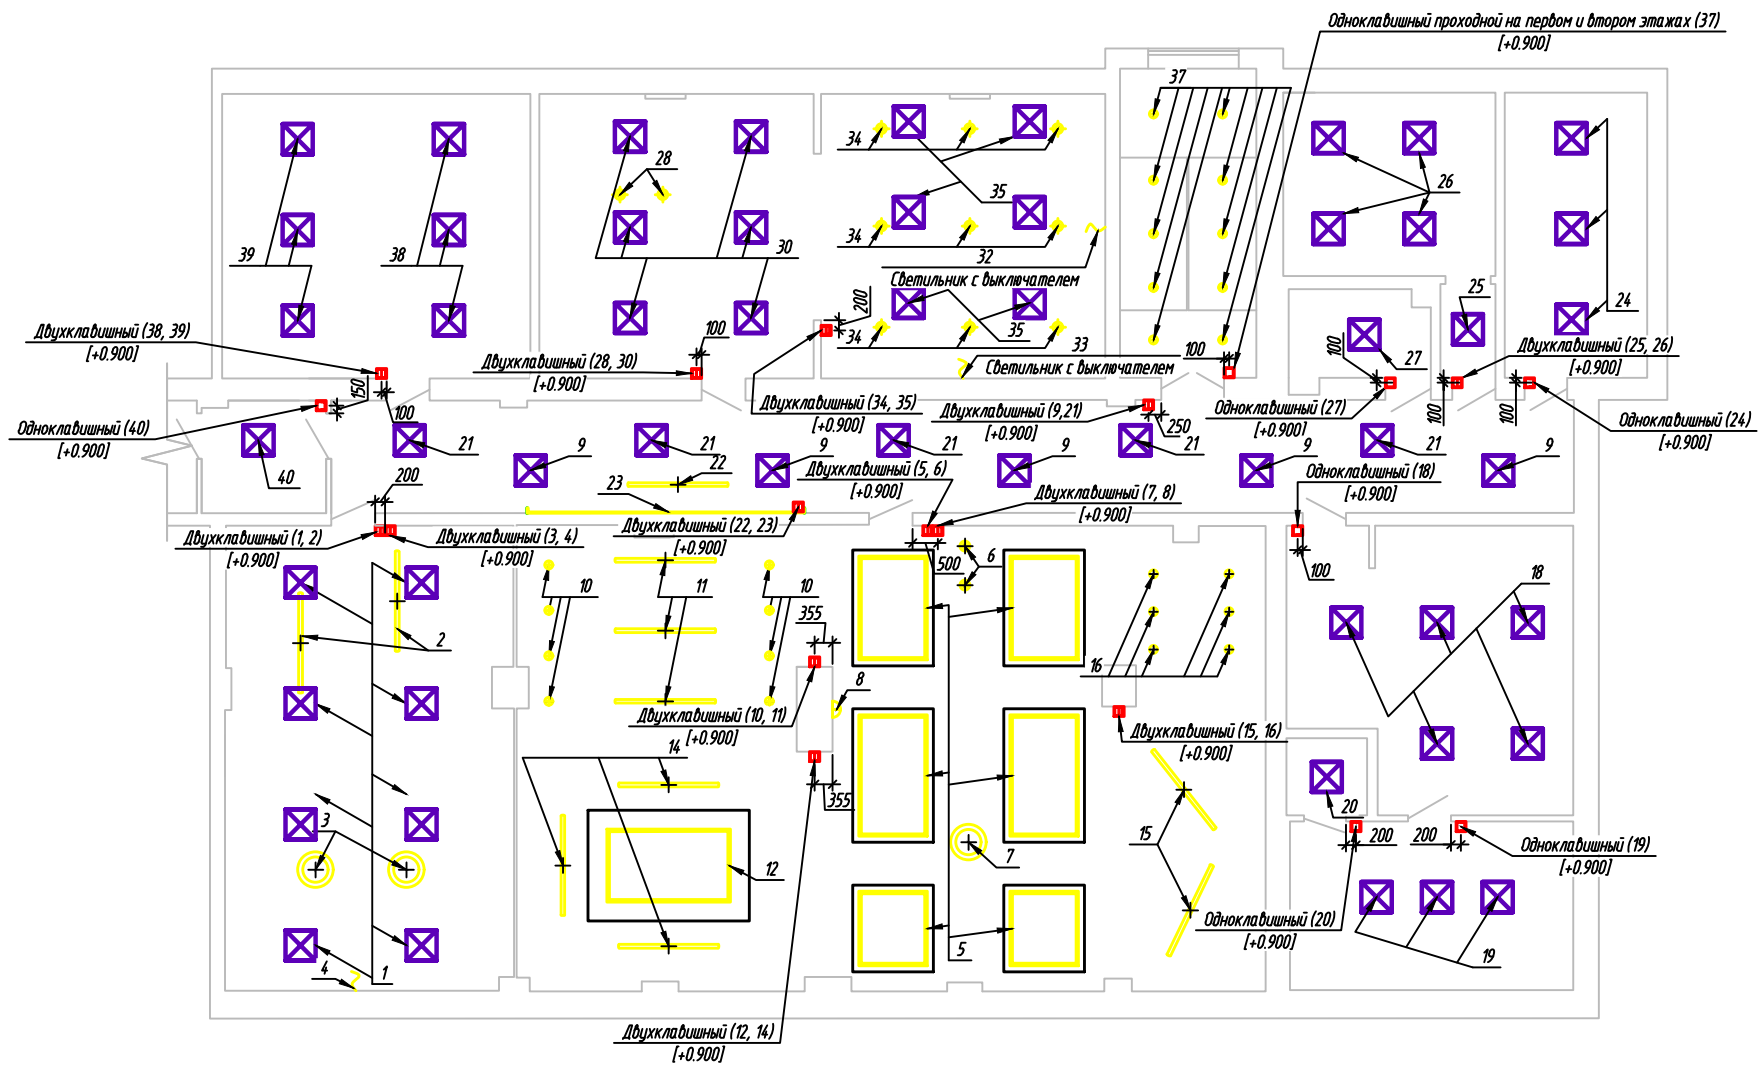ИНВ. № подл

Изм.	Кол. уч.	Лист	№ док.	Подп.	Дата

Схема выключателей


Копировал

Луст

12

A4

Инв. № подл.	Подп. и дата	Взам. инв. №

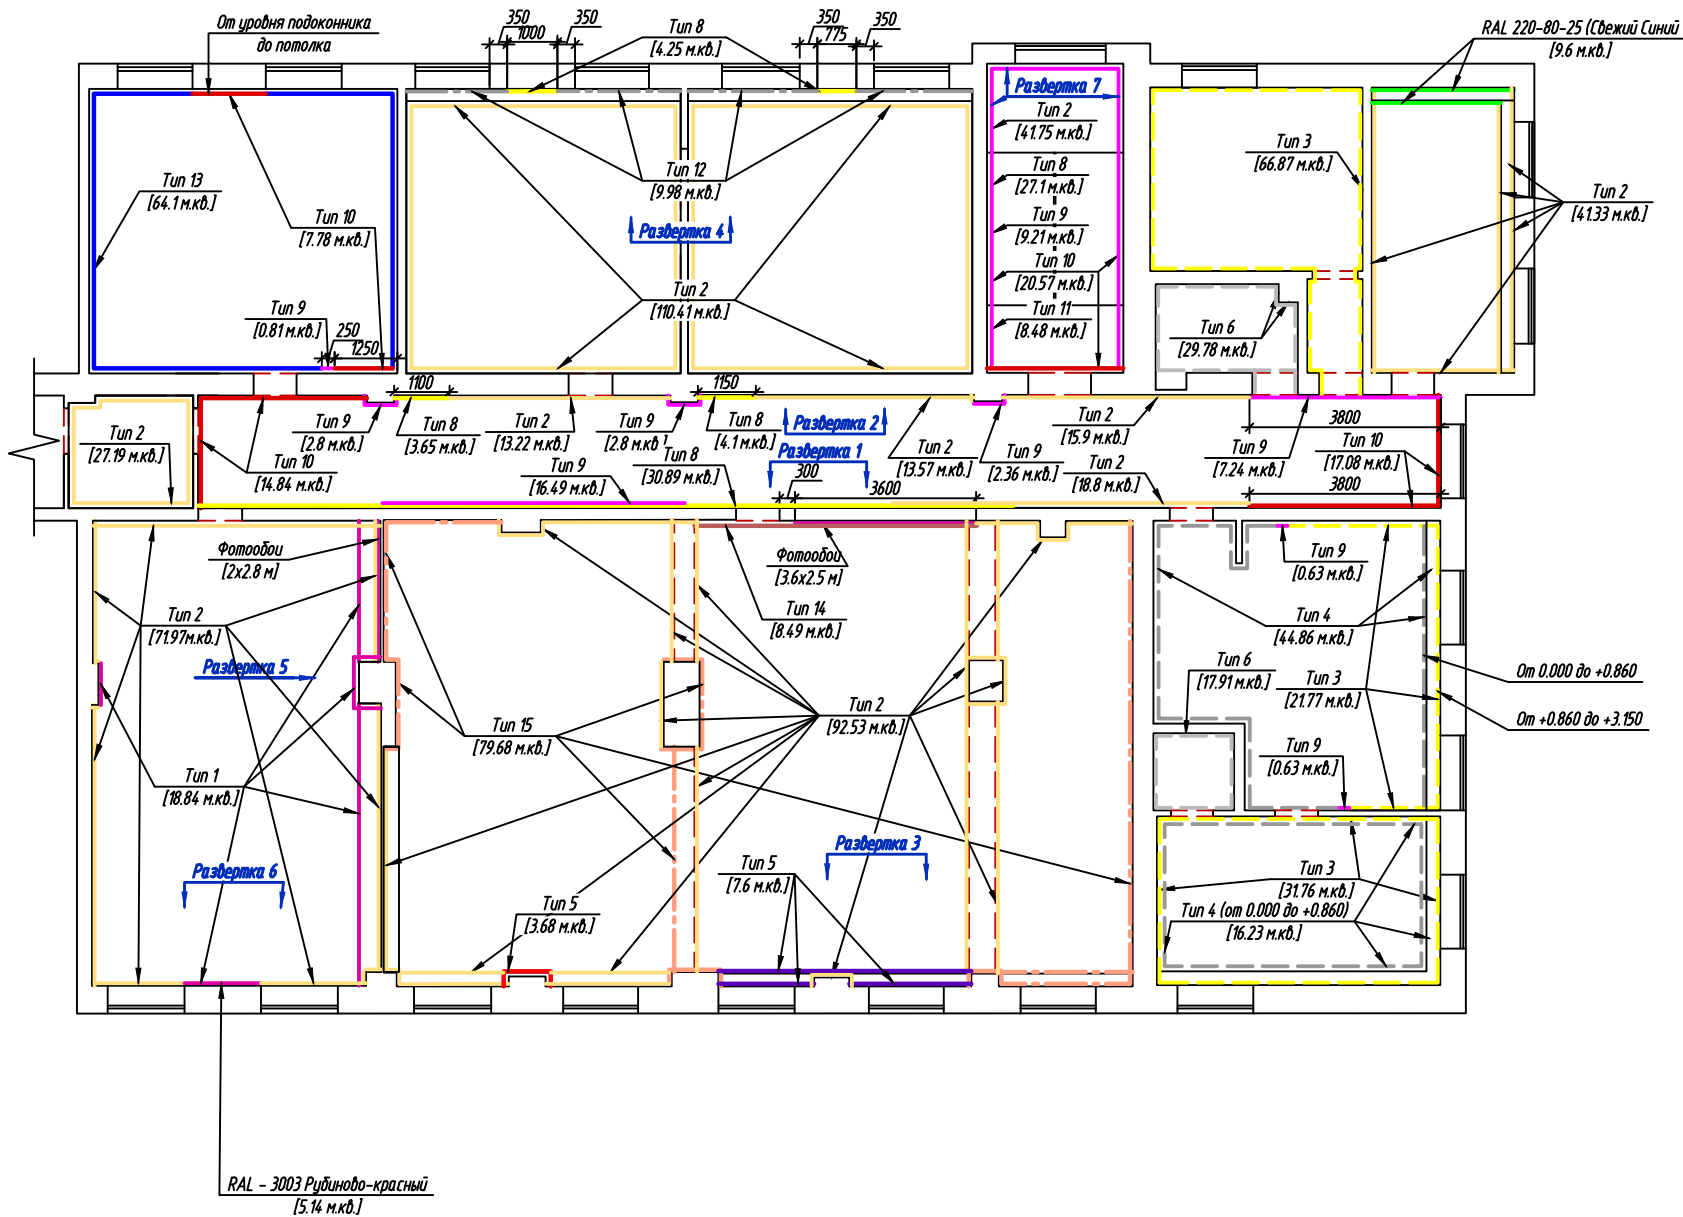


Ведомость отделки стен и развертки на
листах 14-21

Изм.	Кол. уч.	Лист	№ док.	Подп.	Дата

Схема отделки стен

Инв. № подл. Подп. и дата. Взам. инв. №

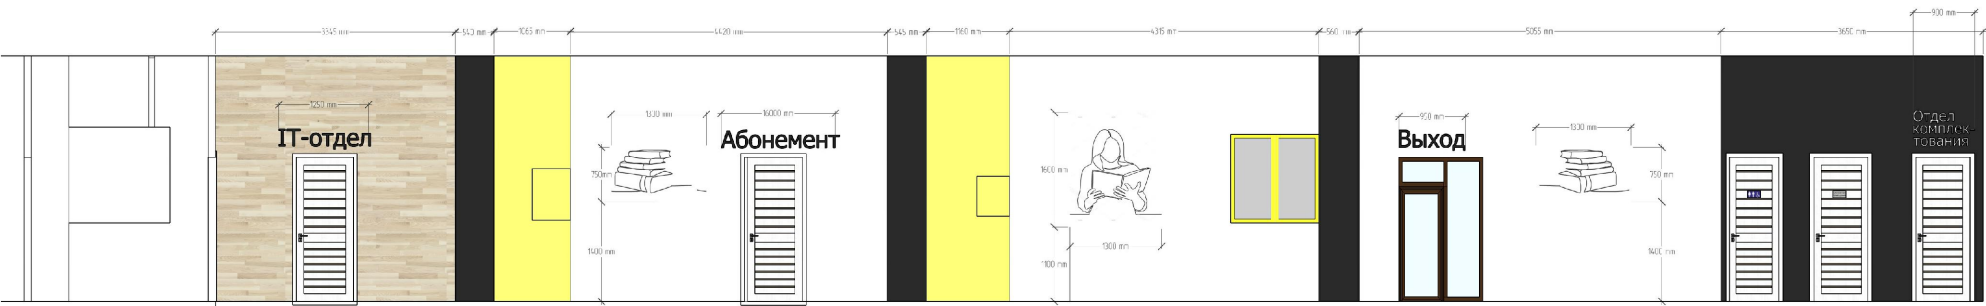

Изм.	Кол. уч.	Лист	№ док.	Подп.	Дата

Развертки 1 и 2

Копировал

Инв. № подл	Подп. и дата	Взам. инв. №




Изм.	Кол. уч.	Лист	№ док.	Подп.	Дата

Развертка 3

Лист
15


Инв. № подл	Подп. и дата	Взам. инв. №

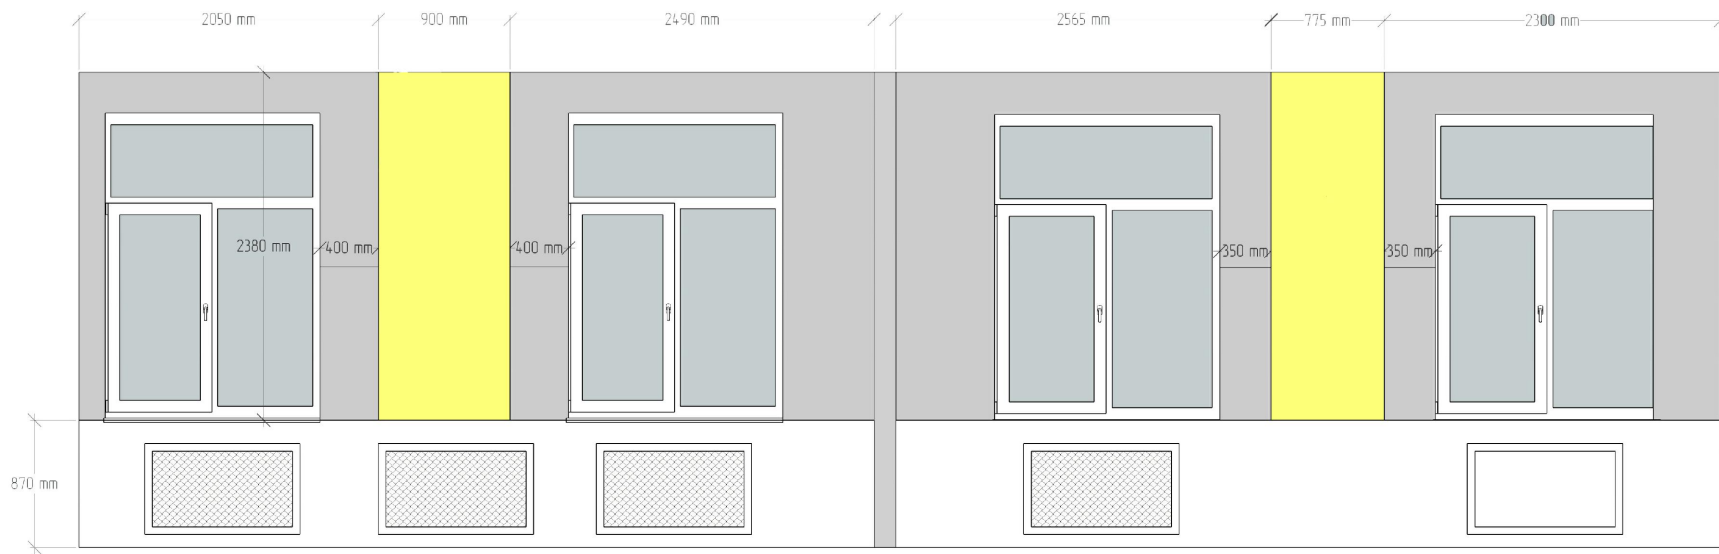

Изм.	Кол. уч.	Лист	№ док.	Подп.	Дата

Развертка 4					
-------------	--	--	--	--	--


Лист
16

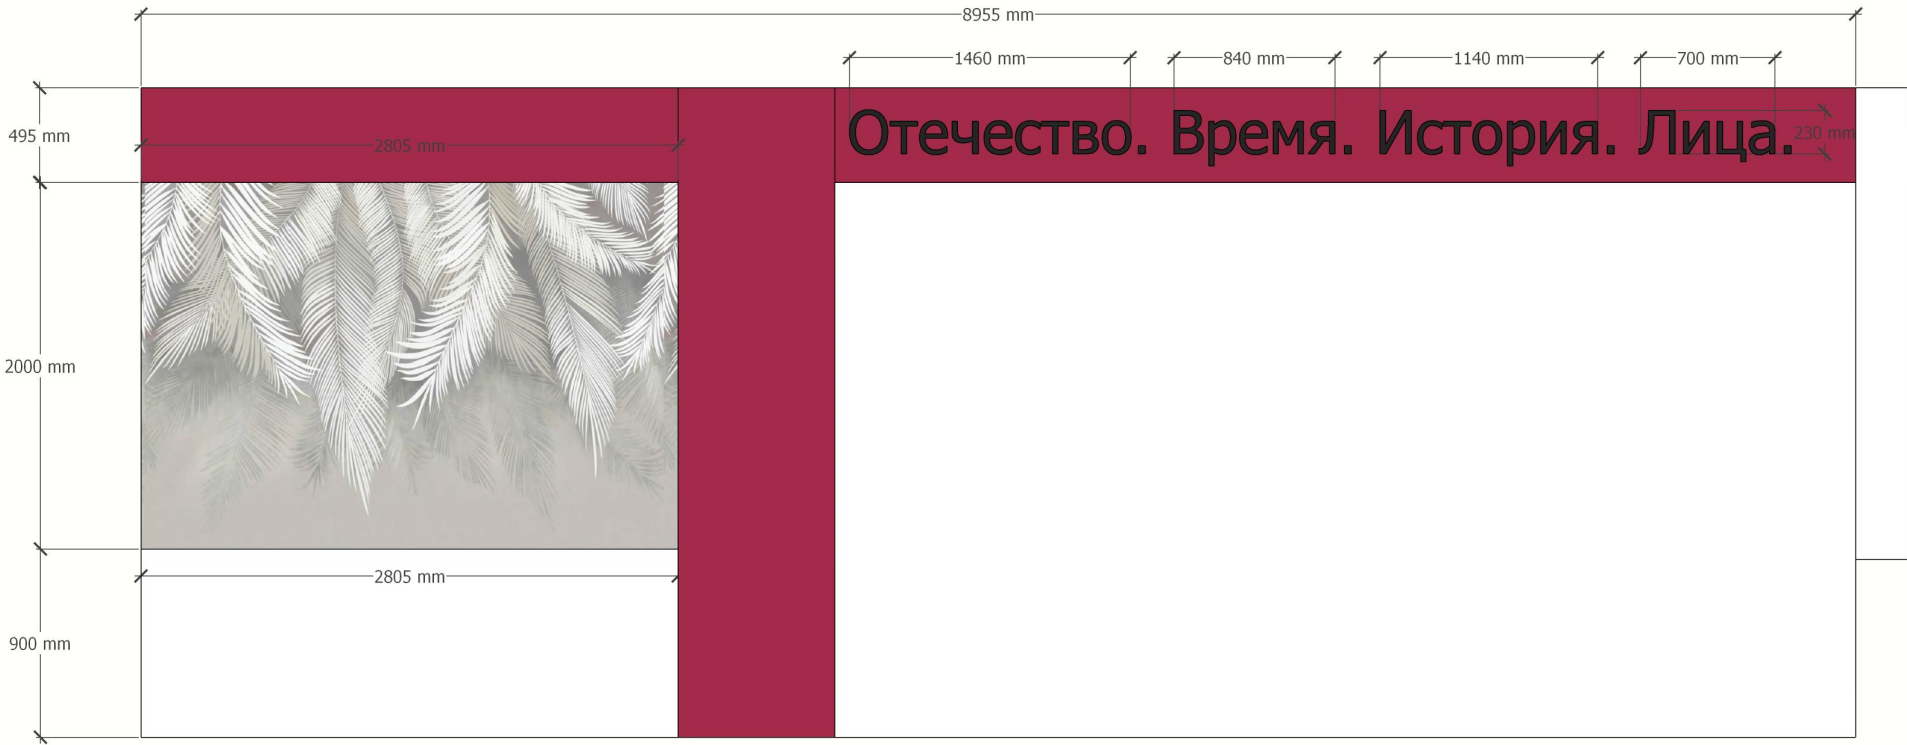

Изм.	Кол. уч.	Лист	№ док.	Подп.	Дата

Развертка 5

Инв. № подл	Подп. и дата	Взам. инв. №

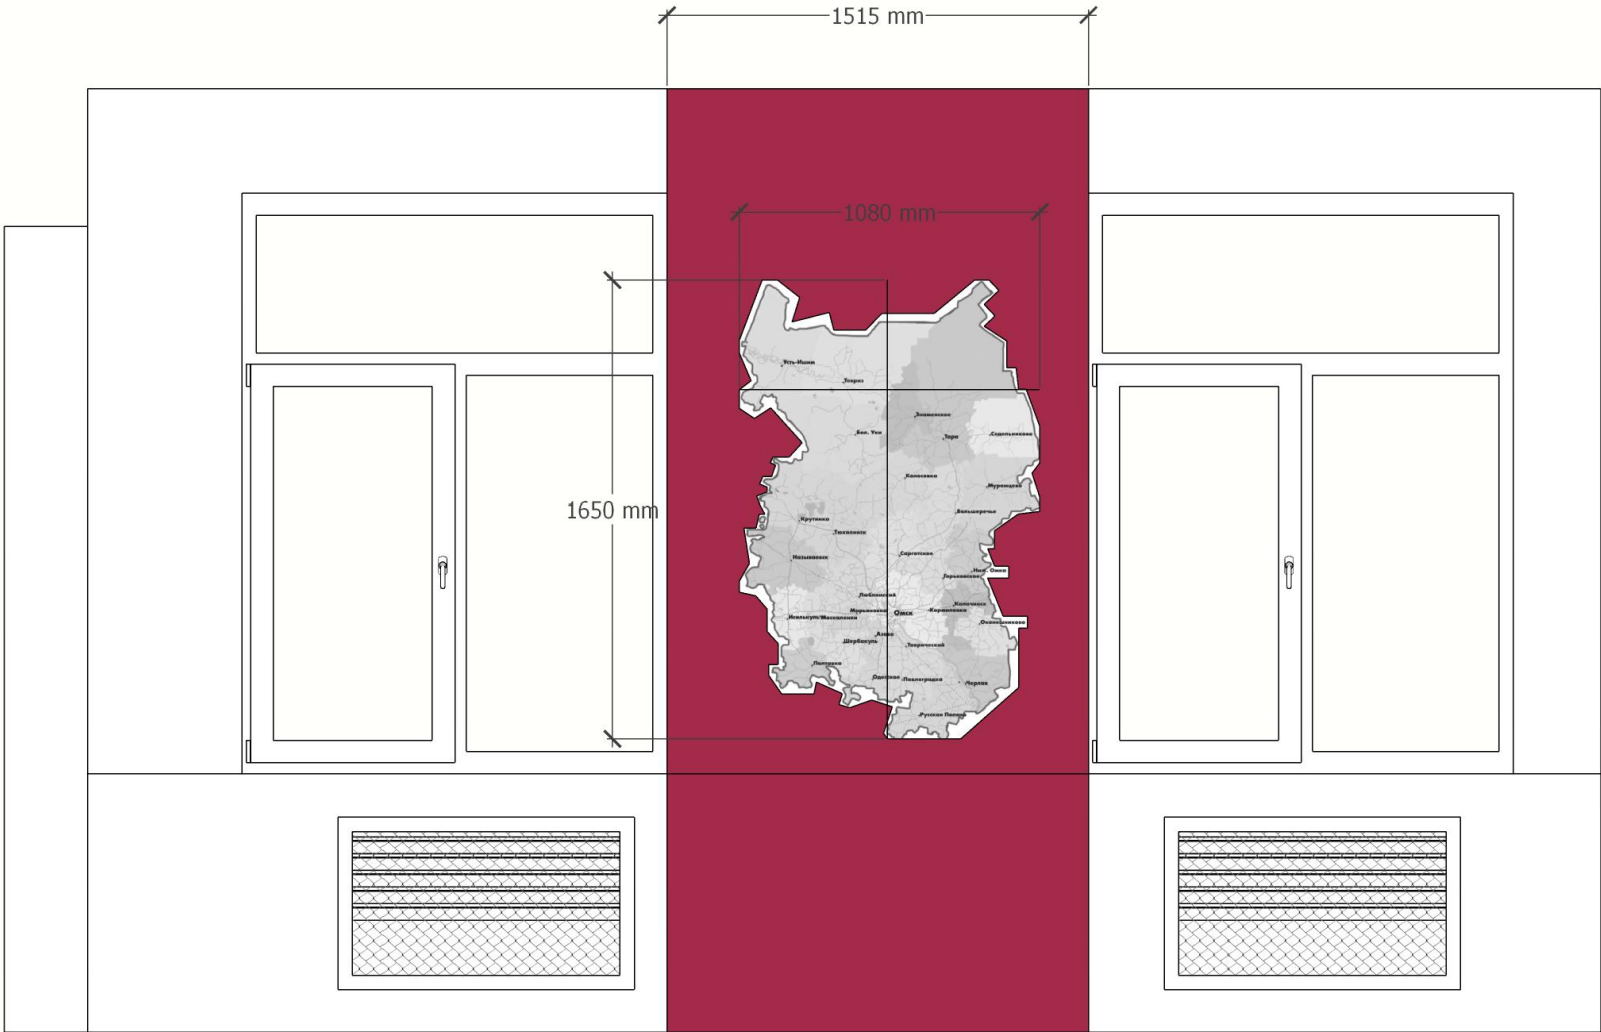

Изм.	Кол. уч.	Лист	№ док.	Подп.	Дата

Развертка 6

Инв. № подл	Подп. и дата	Взам. инв. №



Изм.	Кол. уч.	Лист	№ док.	Подп.	Дата

Развертка 7

Инв. № подл

Подп. и дата

Взам. инв. №

Ведомости										
№ п/п		Наименование				Ед.изм.	Кол-во	Примечание		
Ведомость отделки стен (Схема – лист 13)										
Тип 1	RAL – 3003. Рубиново-красный					м.кб	18.84			
Тип 2	RAL – 9010. Белый.					м.кб	446.67			
Тип 3	RAL – 095 90 59. Динамичный Желтый					м.кб	120.4			
Тип 4	RAL – 9007. Тёмно-алюминиевый.					м.кб	61.09			
Тип 5	Ламинат Artens Сосна Канадская 33 класс толщина 8 мм					м.кб	11.28	Leroy Merlin – Арт. 83241705		
Тип 6	Керамическая плитка Кегата Magazzi “Гран пале” белый					м.кб	47.69			
Тип 7	RAL – 220 80 25. Свежий Синий					м.кб	9.6			
Тип 8	RAL – 1016. Желтая сера.					м.кб	69.99			
Тип 9	RAL – 8022. Чёрно-коричневый					м.кб	42.97			
Тип 10	Ламинат «Санарио» 33 класс толщина 8 мм					м.кб	60.27	Leroy Merlin – Арт. 82283671		
Тип 11	Керамогранит Кегата Magazzi “Гран пале” белый					м.кб	8.48			
Тип 12	RAL – 9006. Бело-алюминиевый					м.кб	9.98			
Тип 13	RAL – 5026. Перламутровый ночной синий					м.кб	64.1			
Тип 14	RAL – 8025. Бледно-коричневый					м.кб	8.49			
Тип 15	RAL – 030 85 05. Миндальный Крем					м.кб	79.68			
Фотообои 1	Фотообои 2х2.8м					м.кб	5.6			
Фотообои 2	Фотообои 3.6х2.5м					м.кб	9			
Ведомость отделки полов (Схема – лист 10)										
1	Линолеум «Noventis Мастер цемент» 32 класс					м.кб.	183.53	Леруа мерлен		
2	Керамогранит Кегата Magazzi “Гран пале” белый					м.кб.	135.94	50*50		
3	Керамогранит Кегата Magazzi “Гран пале” серый					м.кб.	59.33	50*50		
4	Плитка керамическая unipile life милана камень светлый					м.кб.	7.7			
5	Плинтус линолеум					м.п.	119			
6	Плинтус плитка светл					м.п.	80	если из плитки, высота 100 мм		
7	Плинтус плитка темная					м.п.	16	если из плитки, высота 100 мм		
Ведомость отделки потолков (Схема – лист 9)										
Потолок 1	Потолок типа “Армстронг”					м.кб.	297			
Потолок 2	RAL – 9010. Белый.					м.кб.	61.7			
Потолок 3	Гипсокартон огнестойкий.					м.кб.	109			
Потолок 3	RAL – 9010. Белый.					м.кб.	100			
Ведомость монтируемых конструкций (Схема – лист 6)										
1	Гипсокартон огнестойкий.					м.кб.	145.95			
Ведомость осветительных приборов (Схема – лист 8)										
Свет 1	ПОДВЕСНОЙ СВЕТОДИОДНЫЙ СВЕТИЛЬНИК MAYTONI NOLA MOD100PL-L47W (Артикул: MOD100PL-L47W)					шт.	2			
Свет 2	люстра VIBIA АМЕБА (60*100)					шт.	1	Подвесная люстра Lightstar Nubi Ondoso 802161		
Свет 3	ЛЮСТРА НА ШТАНГЕ KINK LIGHT КАЙКО 07615-5,19 (Артикул: 07615-5,19)					шт.	11	Светильник DIODEX Led Микко Лонг 27Вт 4000К, Опаловый, Серый 4603789900651		
Свет 4	Люстра потолочная Kazanye Scandi E27G					шт.	4			
Свет 5	Подвесной светильник Светкомплект цилиндр D55мм GU10 черный					шт.	9			
Свет 6	Встраиваемый линейный светильник на 4000К с рассеивателем					м.п	40.12	Максимальную мощность уточнить у поставщика		
Свет 7	Композиция из Бра Odeon Light 3900/10WB					шт.	2	Композиция из двух прямых и двух Г-образных		
Свет 8	Точечное освещение					шт.	32			
Свет 9	Ленточная подсветка					м.п.	10			
Свет 10	Панели освещения для потолка типа “Армстронг”					шт.	56			
Ведомость розеток и выключателей (Схемы – листы 11, 12)										
1	Одноклавишный выключатель					шт.	5			
2	Одноклавишный проходной выключатель					шт.	2			
3	Двухклавишный выключатель					шт.	14			
4	Розетка					шт.	86			
						Ведомости				Лист
										21
Изм.	Кол. уч.	Лист	№ док.	Подп.	Дата					


Инв. № подл	Подп. и дата	Взам. инв. №

Ведомость шкафов и стеллажей			
№ поз	Наименование	Кол-во	Примечание
1	Шкаф под телевизор и два компьютерных стола	1	
2	Шкаф под принтер и три компьютерных стола	1	
3	Стеллаж под книги	37	
3.1	Стеллаж под книги	1	
3.2	Стеллаж под книги	4	
3.3	Стеллаж под книги	32	
3.4	Стеллаж под книги	2	
4	Стеллаж под журналы	4	
4.1	Стеллаж под журналы	2	
4.2	Стеллаж под журналы	1	
5	Полукруглая полка	2	
6	Стеллаж с креслом и освещением	2	
7	Стеллаж под книги	6	
7.1	Стеллаж под книги	1	
8	Стеллаж под книги (под дерево)	3	
8.1	Стеллаж под книги (под дерево)	1	
8.2	Стеллаж под книги (белый)	10	
8.3	Стеллаж под книги (белый)	1	
9	Стеллаж с каталогом	2	
10	Шкаф под телевизор со стеллажами	1	
11	Шкаф под журналы с пуфиками	1	
12	Шкаф на сцене с проёмом под экран	1	
13	Стеллаж под растения	1	
14	Шкаф с каталогом	1	

Изм.	Кол. уч.	Лист	№ док.	Подп.	Дата

Ведомость шкафов и стеллажей

Инв. № подл.	Подп. и дата	Взам. инв. №

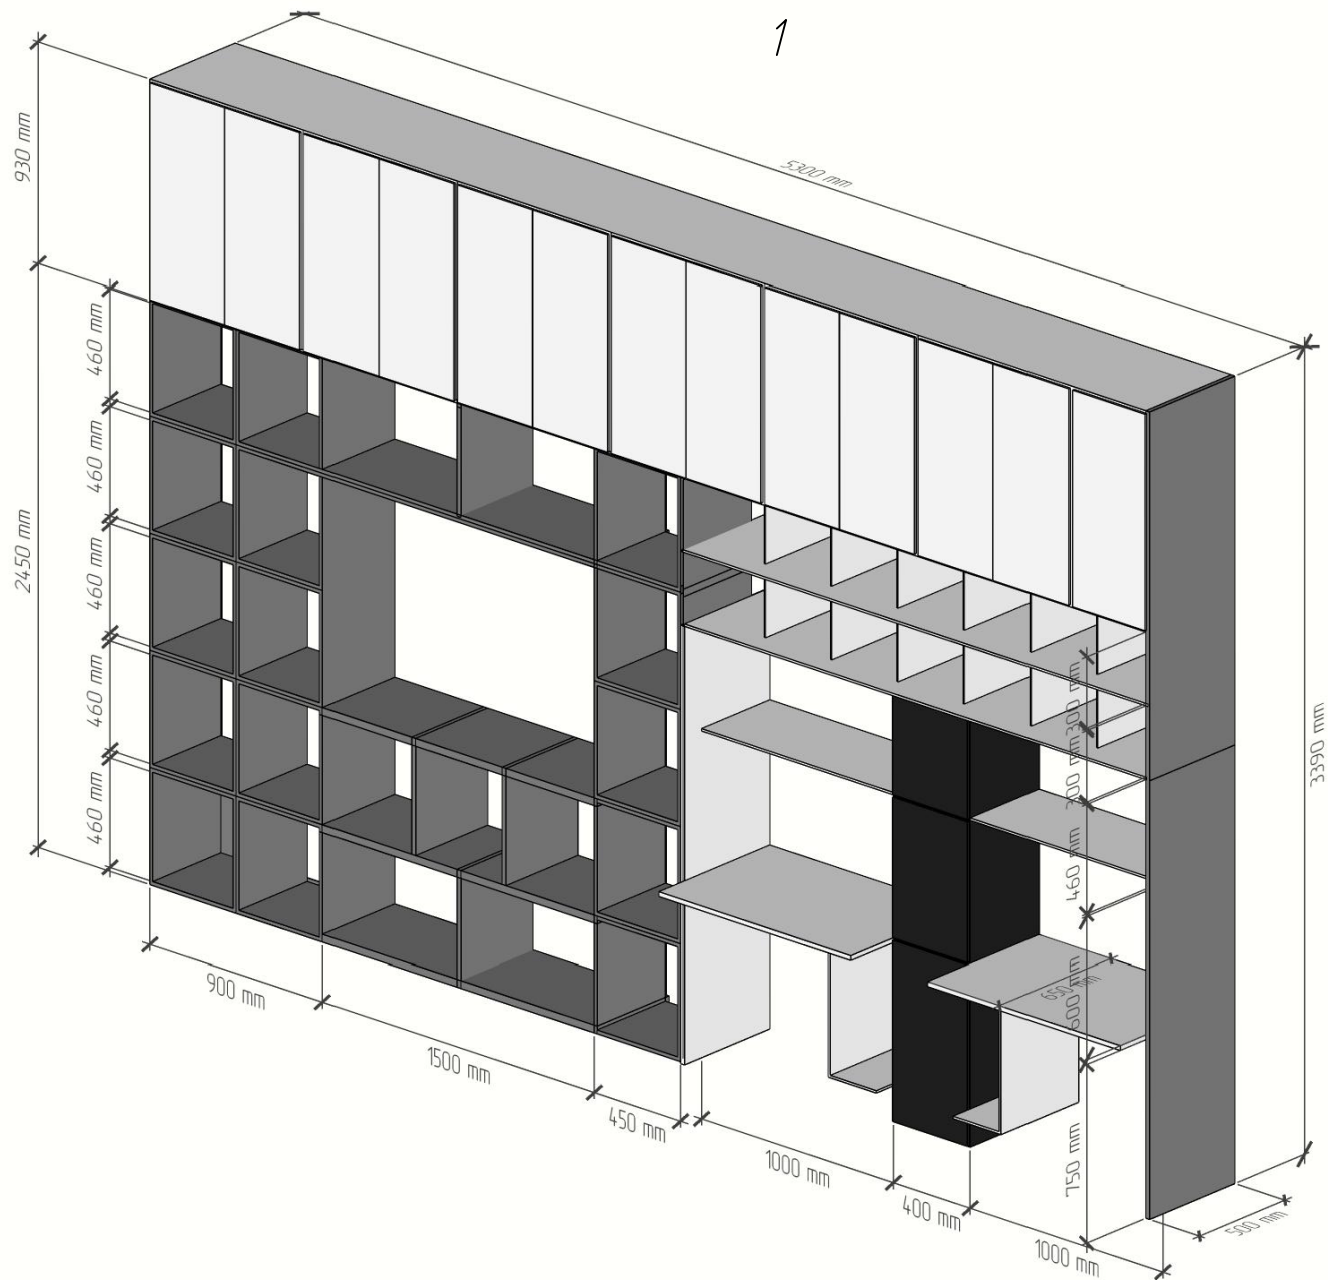

Размеры показаны условно. Для изготовления мебели необходимо произвести контрольные обмеры


Изм.	Кол. уч.	Лист	№ док.	Подп.	Дата

Шкафы и стеллажи:

1

Лист
23

Инв. № подл.	Подп. и дата	Взам. инв. №

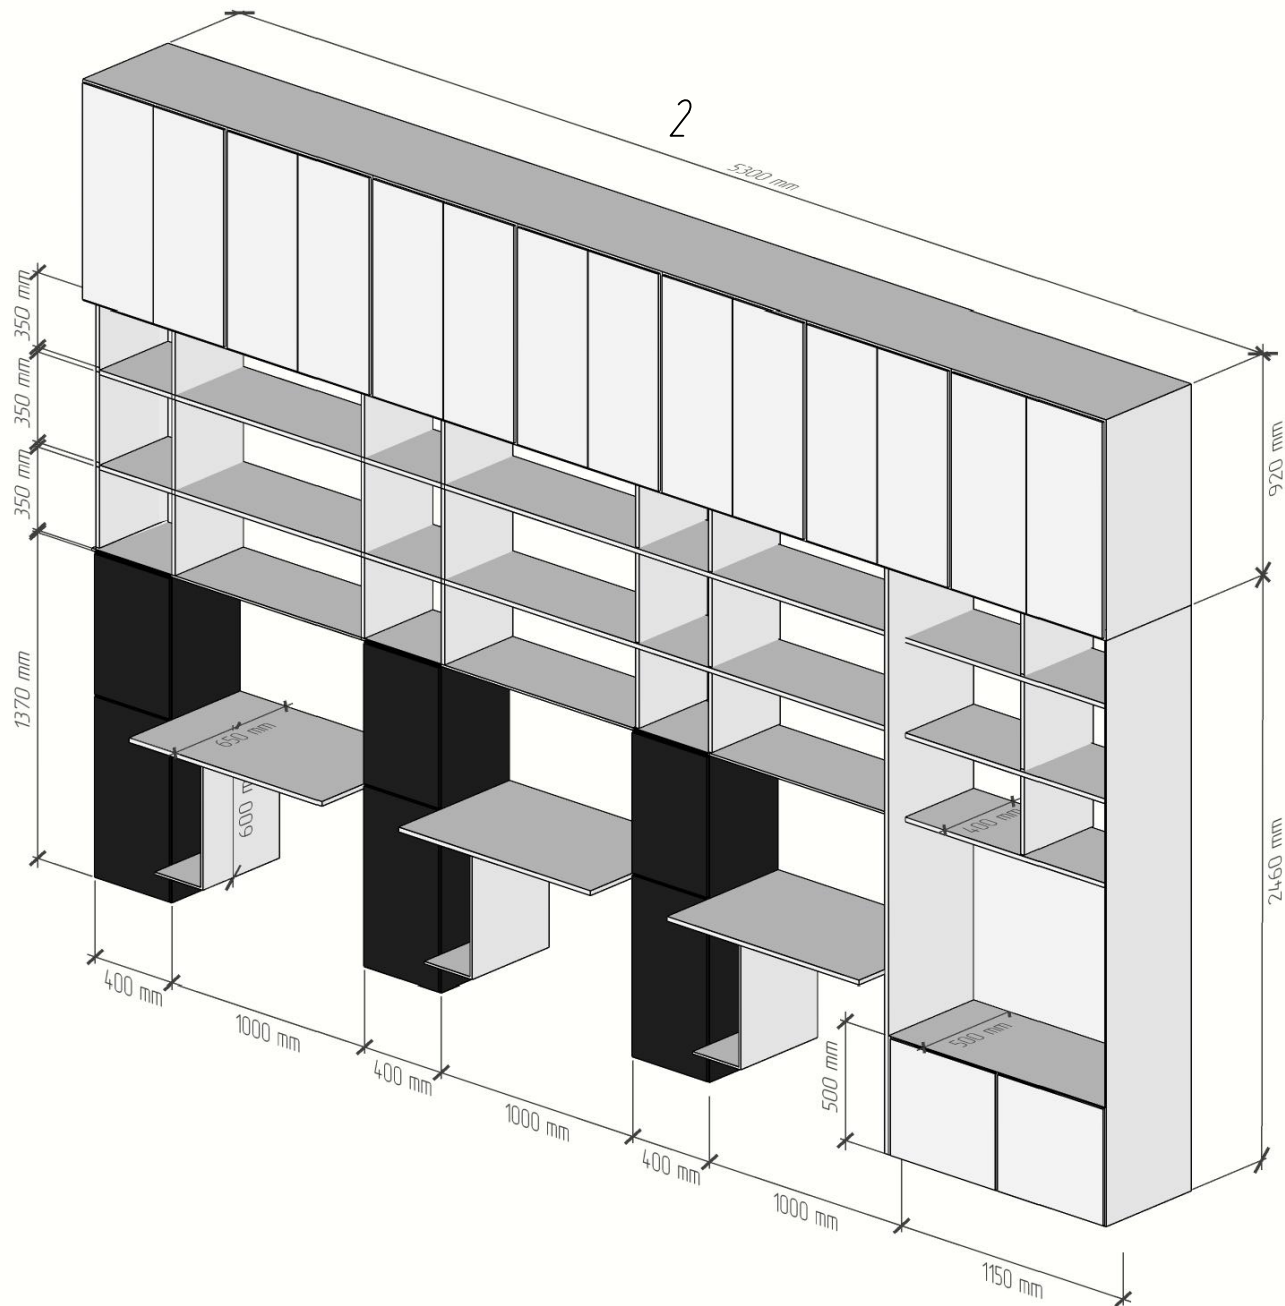

Размеры показаны условно. Для изготовления мебели необходимо произвести контрольные обмеры

Изм.	Кол. уч.	Лист	№ док.	Подп.	Дата

Шкафы и стеллажи:

2

Лист
24

Инв. № подл	Подп. и дата	Взам. инв. №






Глубина: 300 мм

Размеры показаны условно. Для изготовления мебели необходимо произвести контрольные обмеры

Изм.	Кол. уч.	Лист	№ док.	Подп.	Дата

Шкафы и стеллажи: 3, 3.1, 3.2, 3.3, 3.4

Лист
25

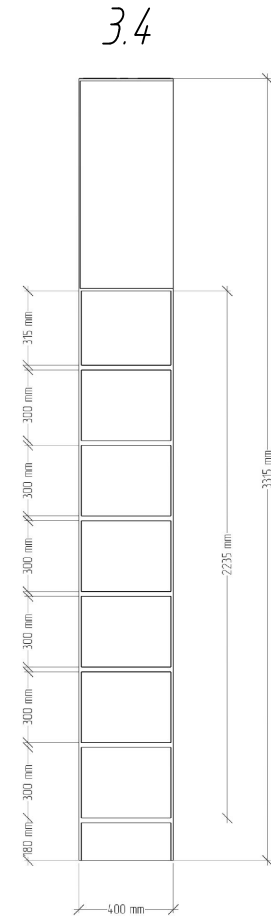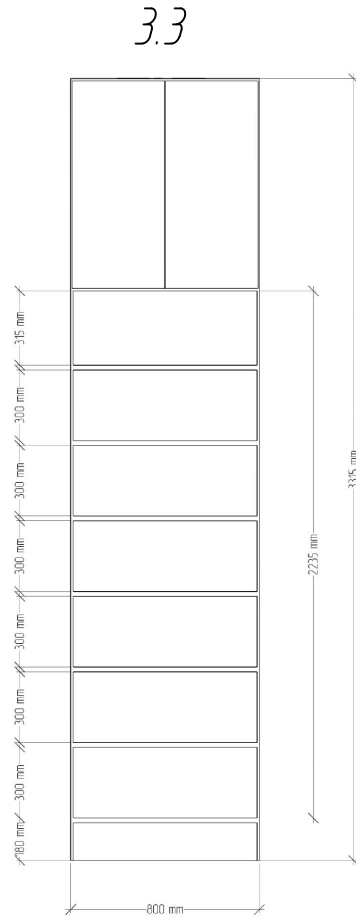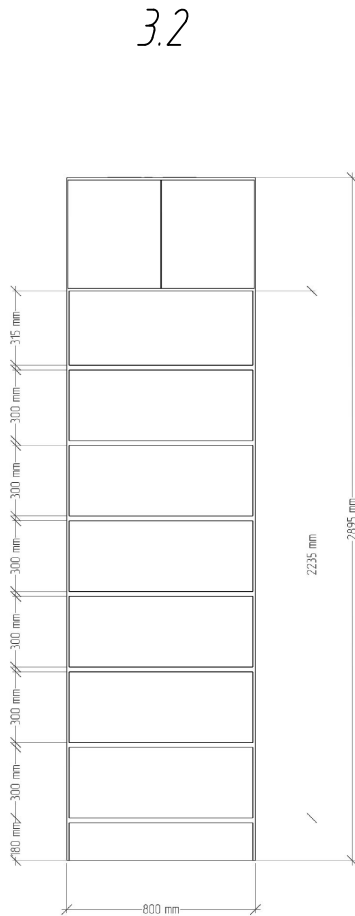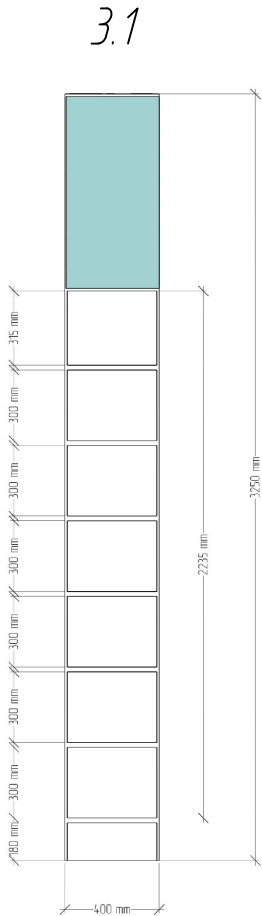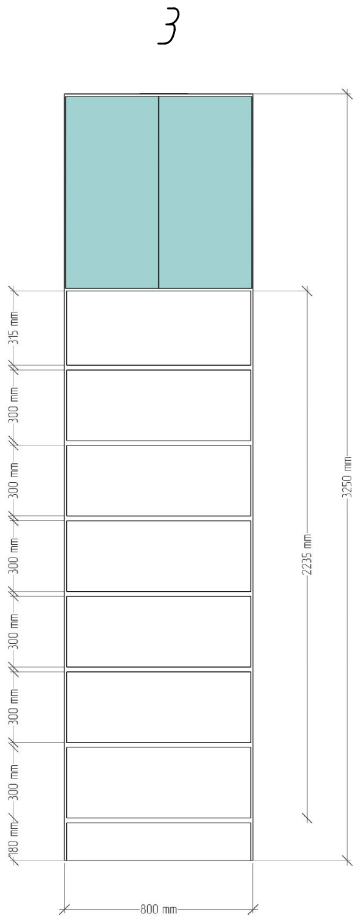

Инв. № подл	Подп. и дата	Взам. инв. №




Глубина: 300 мм



Размеры показаны условно. Для изготовления мебели необходимо произвести контрольные обмеры

Изм.	Кол. уч.	Лист	№ док.	Подп.	Дата

Шкафы и стеллажи: 4, 4.1, 4.2

Лист
26

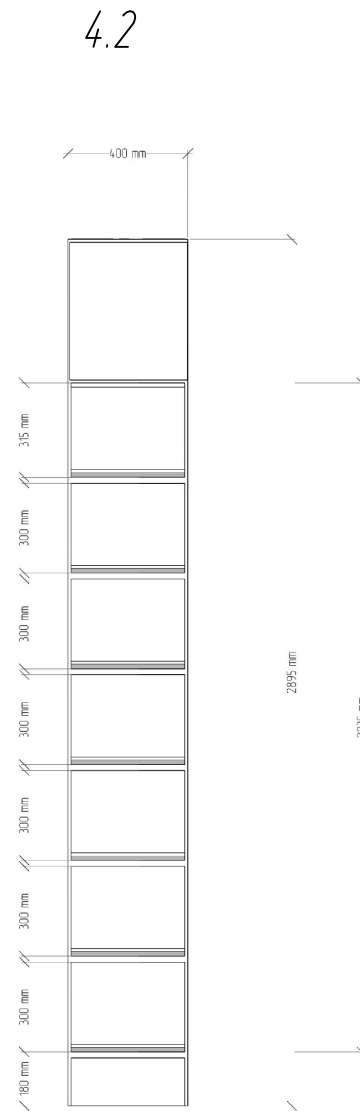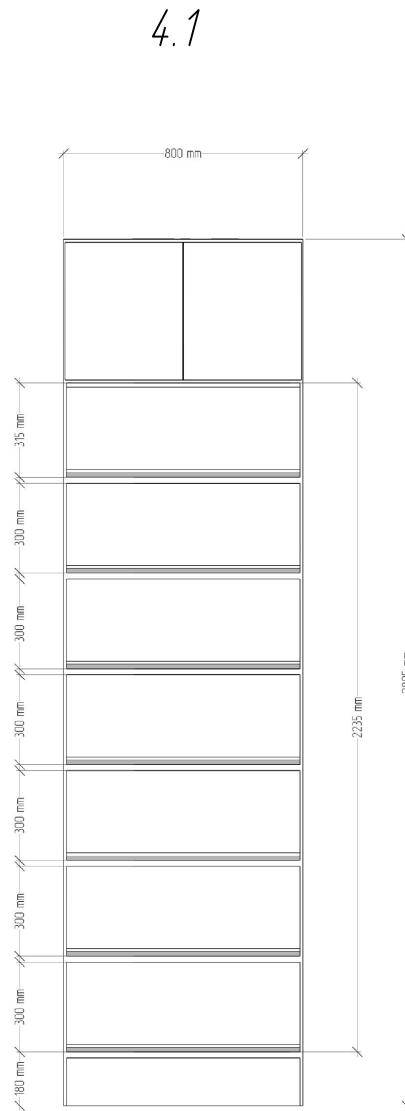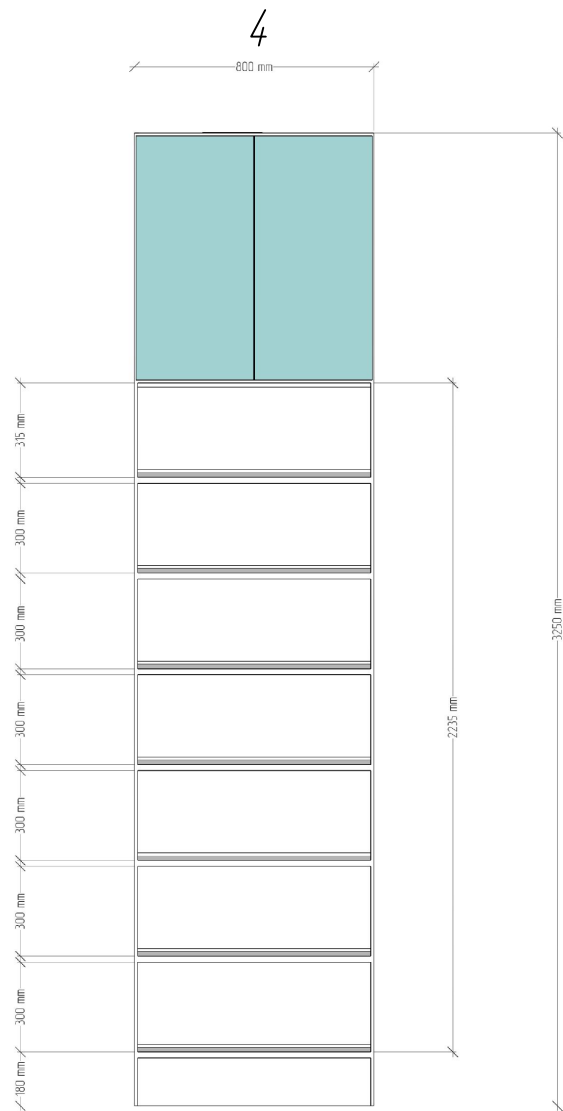

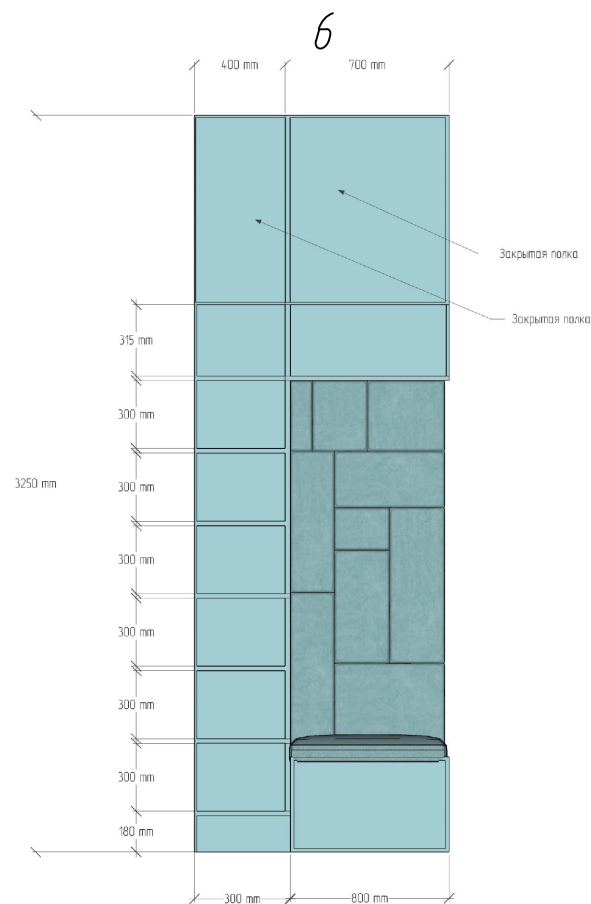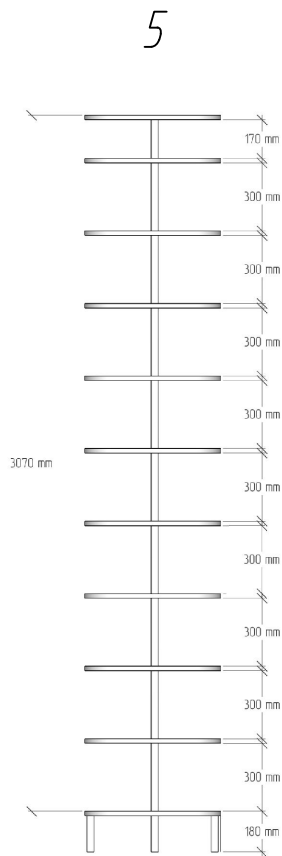

Глубина: 300 мм
Глубина сиденья: 500 мм

Размеры показаны условно. Для изготовления мебели необходимо произвести контрольные обмеры




Изм.	Кол. уч.	Лист	№ док.	Подп.	Дата

Шкафы и стеллажи: 5, 6				
Копировал				

Инв. № подл	Подп. и дата	Взам. инв. №

Глубина: 300 мм

Размеры показаны условно. Для изготовления мебели необходимо произвести контрольные обмеры

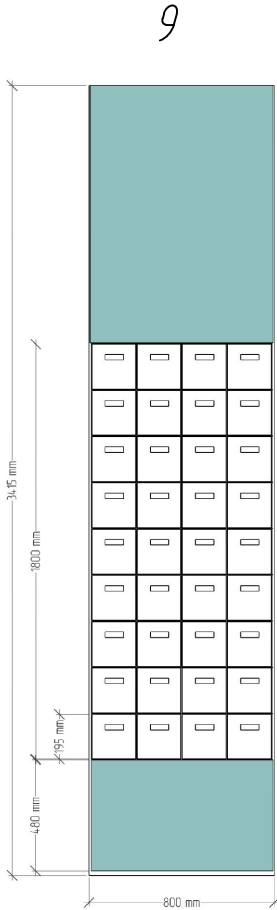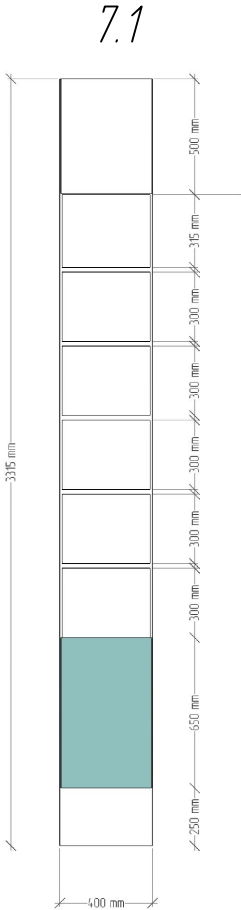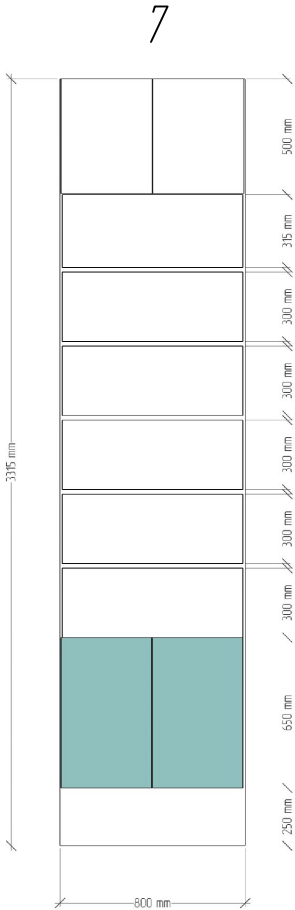


Изм.	Кол. уч.	Лист	№ док.	Подп.	Дата

Шкафы и стеллажи: 7, 7.1, 9

Инв. № подл	Подп. и дата	Взам. инв. №

Глубина: 300 мм

Размеры показаны условно. Для изготовления мебели необходимо произвести контрольные обмеры

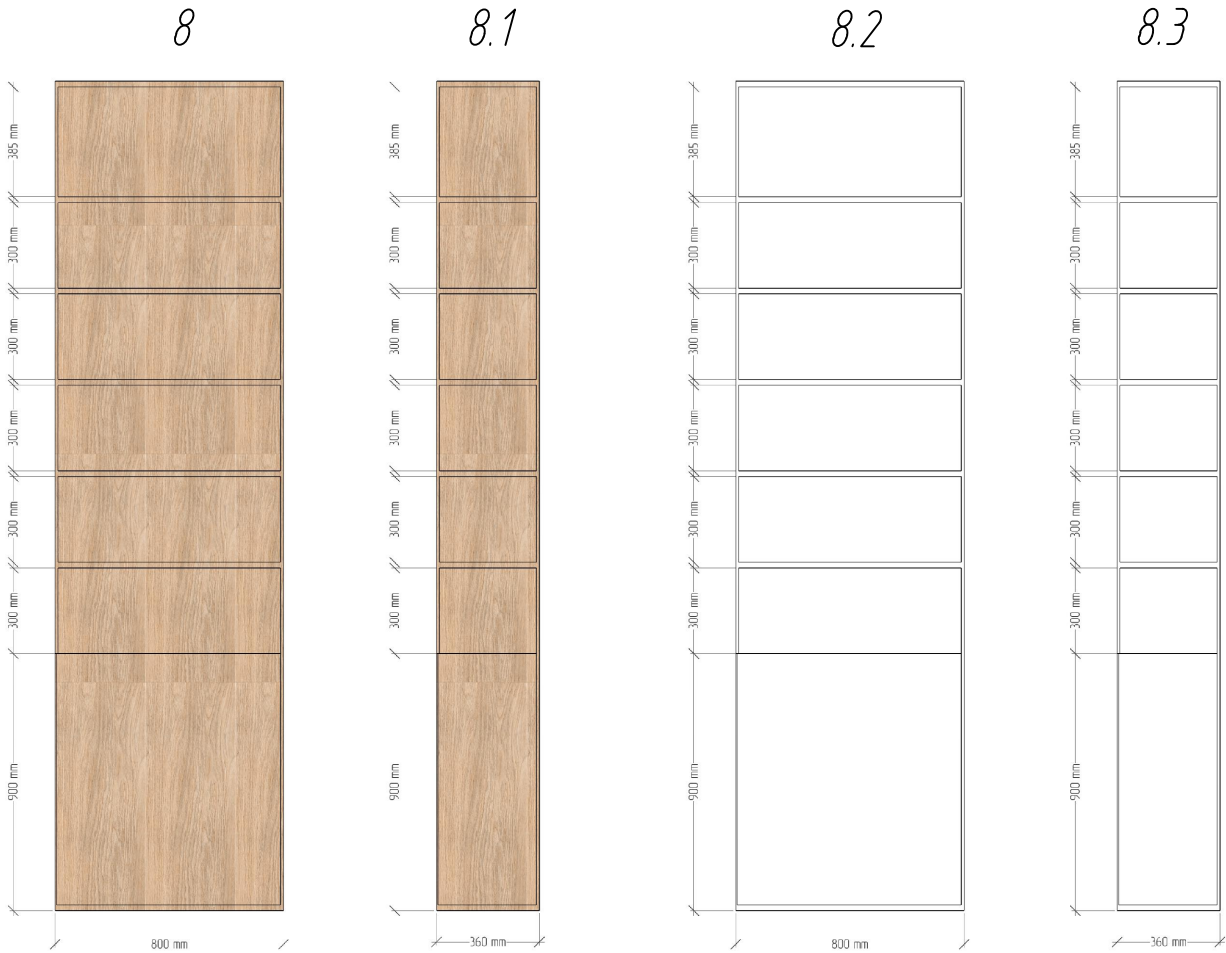

Изм.	Кол. уч.	Лист	№ док.	Подп.	Дата

Шкафы и стеллажи: 8, 8.1, 8.2, 8.3


Инв. № подл	Подп. и дата	Взам. инв. №

Размеры показаны условно. Для изготовления мебели необходимо произвести контрольные обмеры

Изм.	Кол. уч.	Лист	№ док.	Подп.	Дата

Шкафы и стеллажи: 10


Лист
30

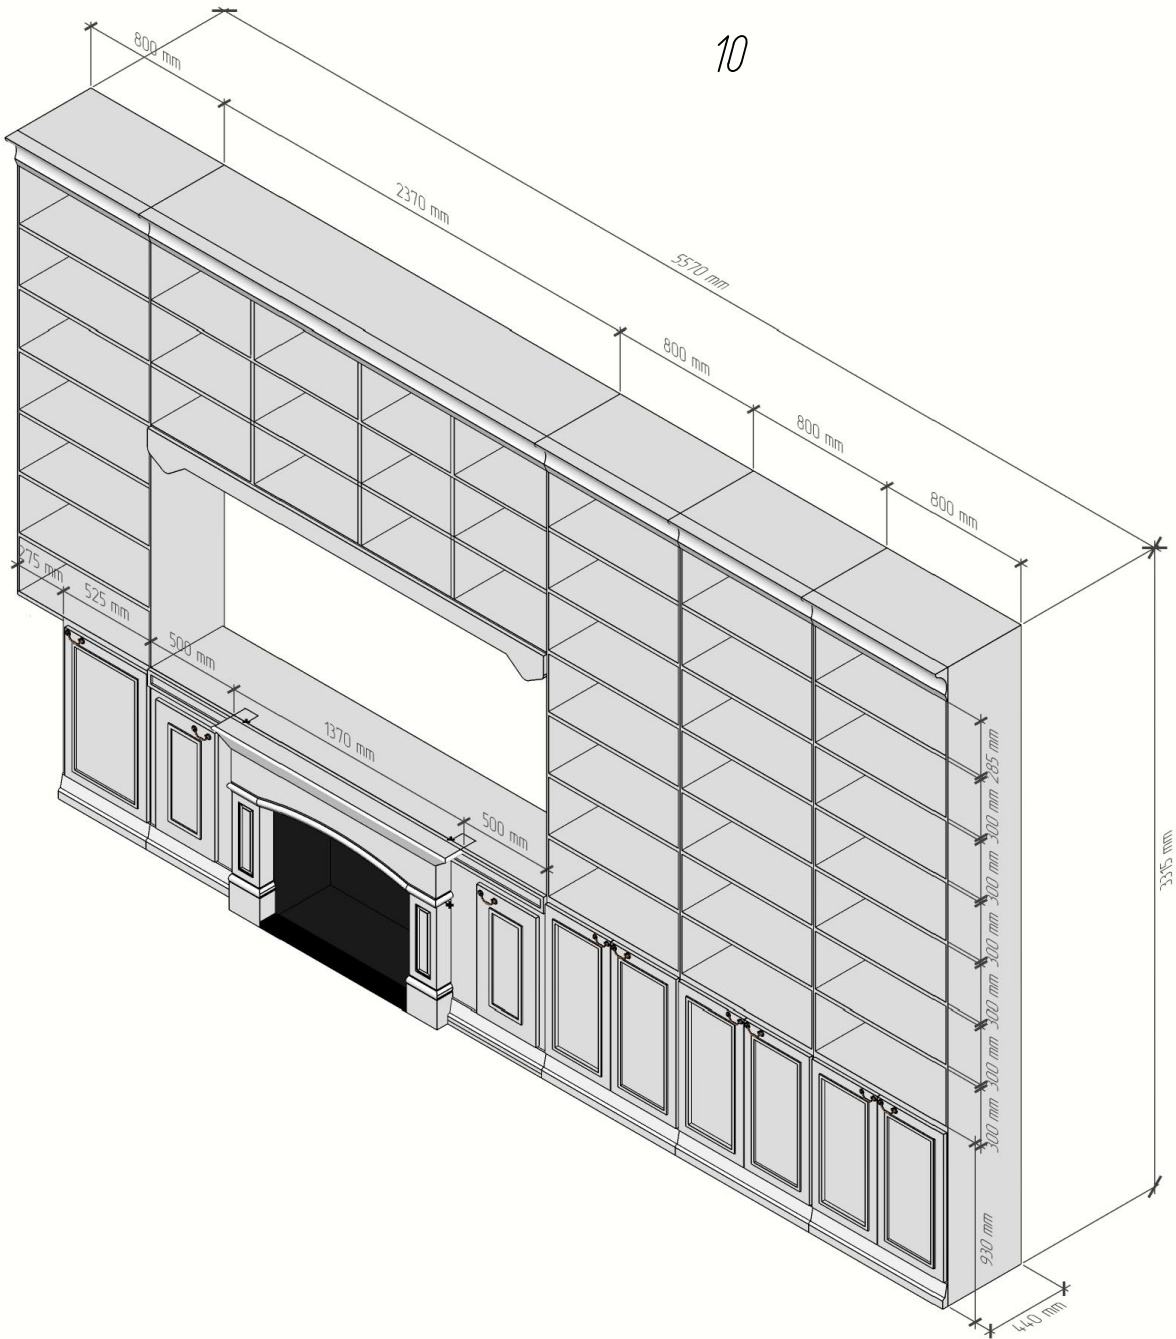

Инв. № подл	Подп. и дата	Взам. инв. №

Глубина: 500 мм

Размеры показаны условно. Для изготовления мебели необходимо произвести контрольные обмеры

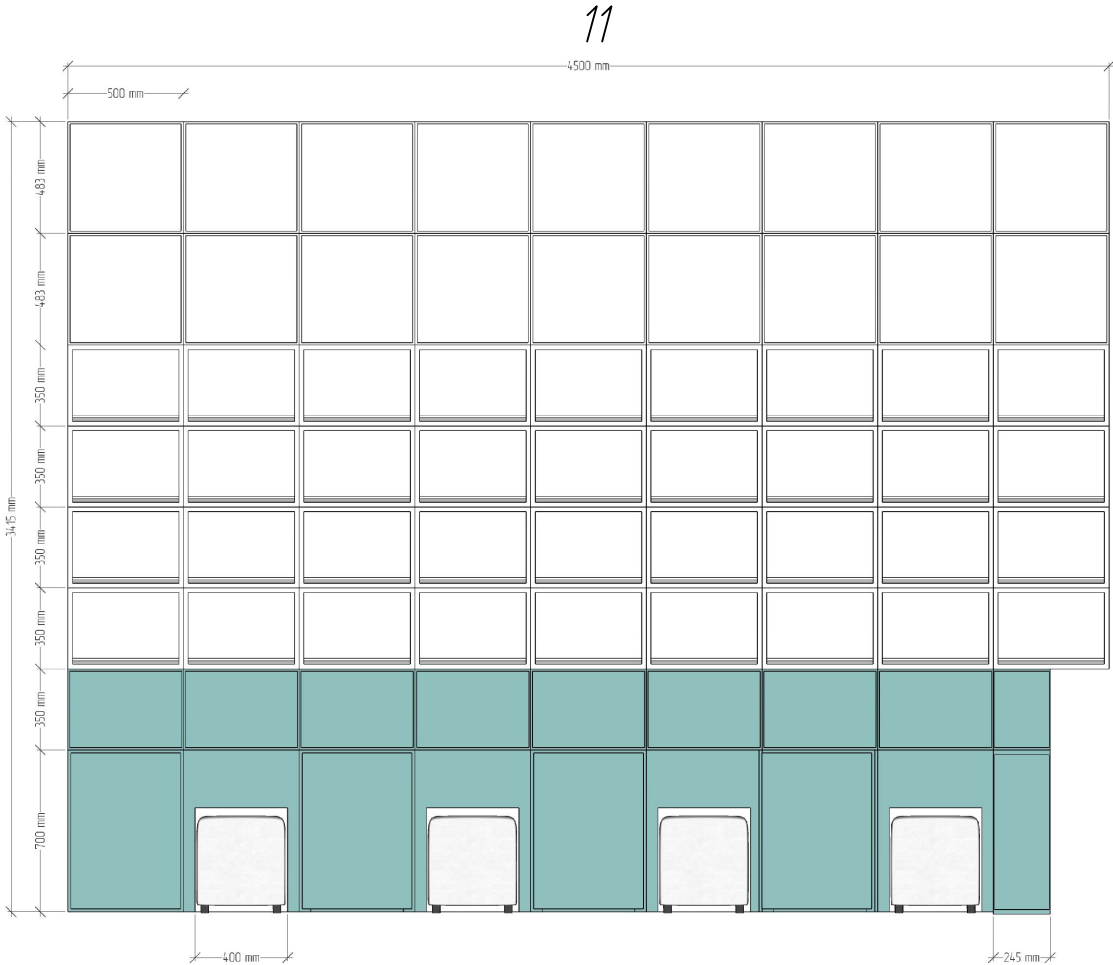

Изм.	Кол. уч.	Лист	№ док.	Подп.	Дата

Шкафы и стеллажи: 11



Инв. № подл	Подп. и дата	Взам. инв. №

Размеры показаны условно. Для изготовления мебели необходимо произвести контрольные обмеры


Изм.	Кол. уч.	Лист	№ док.	Подп.	Дата

Шкафы и стеллажи: 12, 13

Лист
32

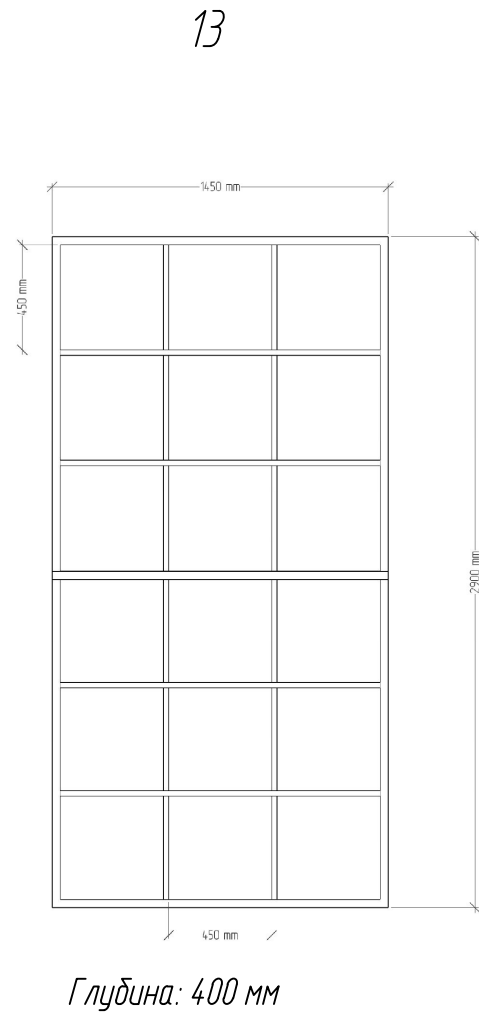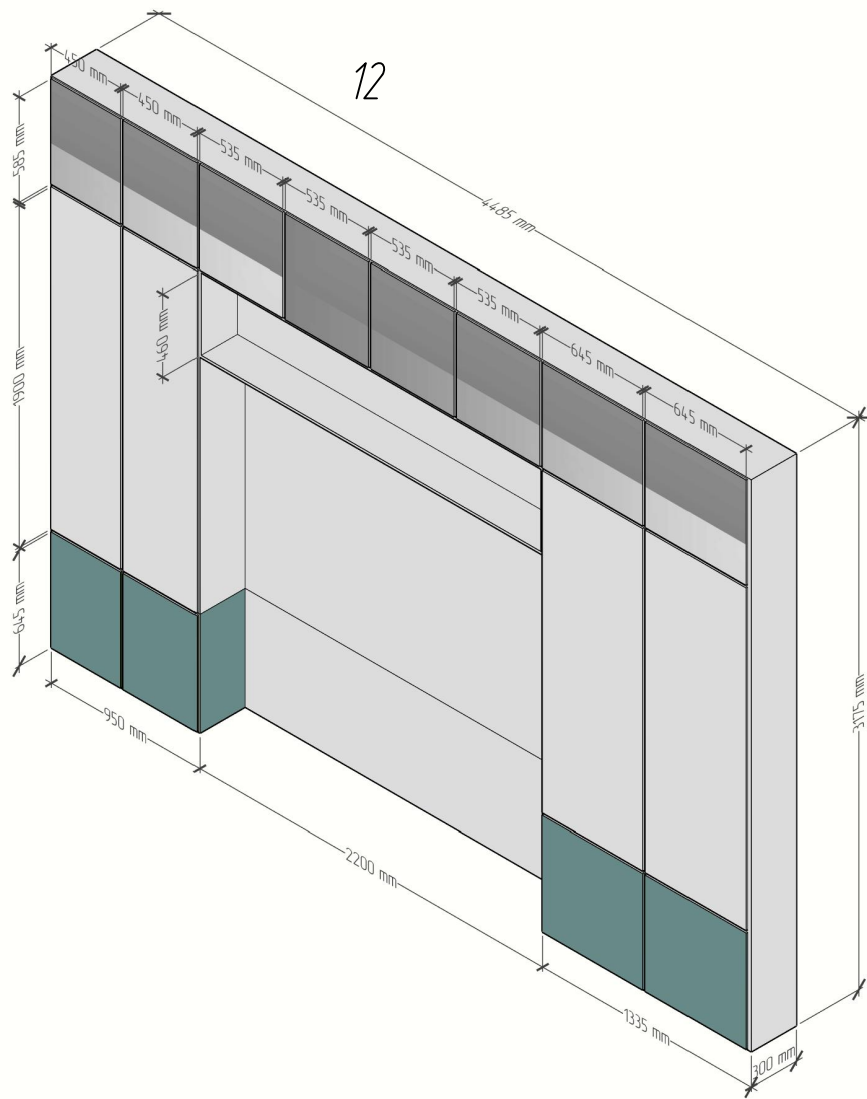

Инв. № подл	Подп. и дата	Взам. инв. №


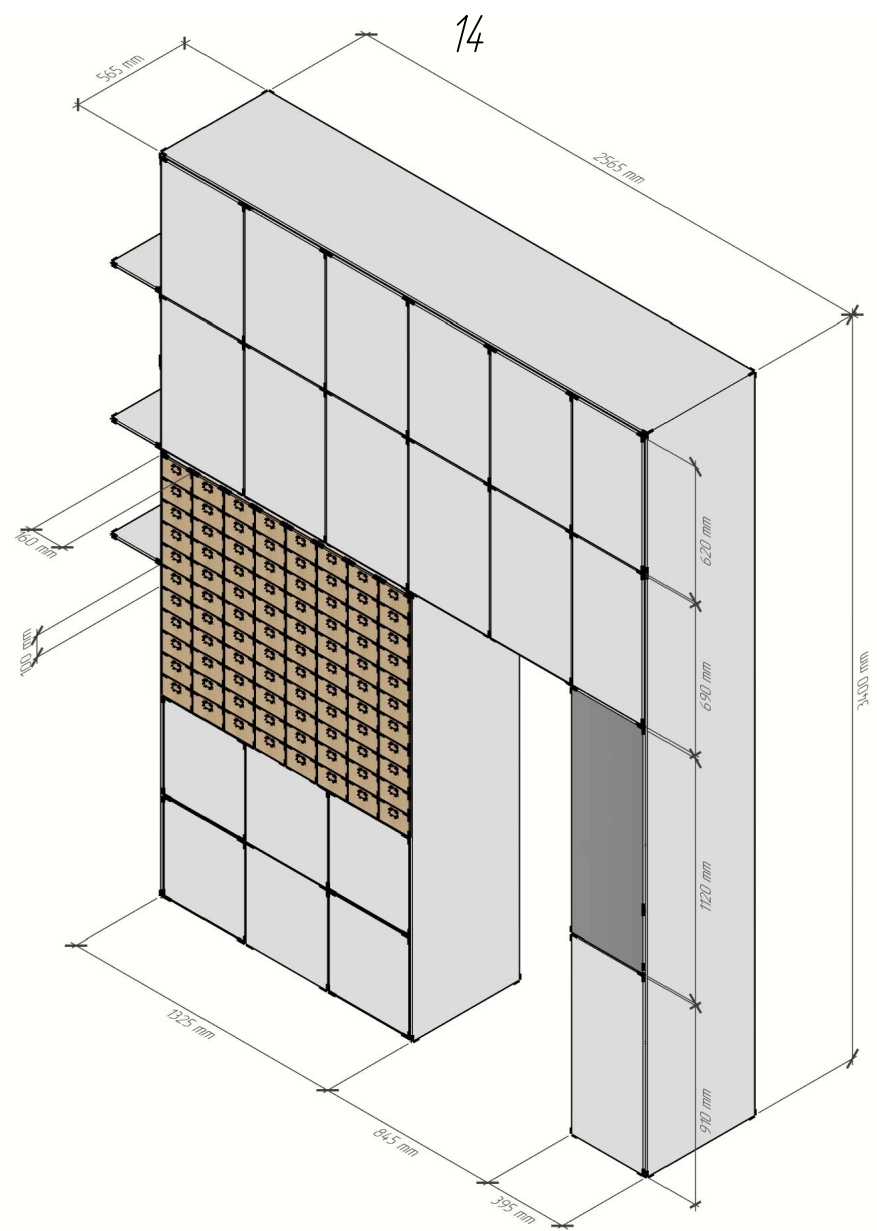


Размеры показаны условно. Для изготовления мебели необходимо произвести контрольные обмеры

Изм.	Кол. уч.	Лист	№ док.	Подп.	Дата

Шкафы и стеллажи:	14	Лист
		33

Д1

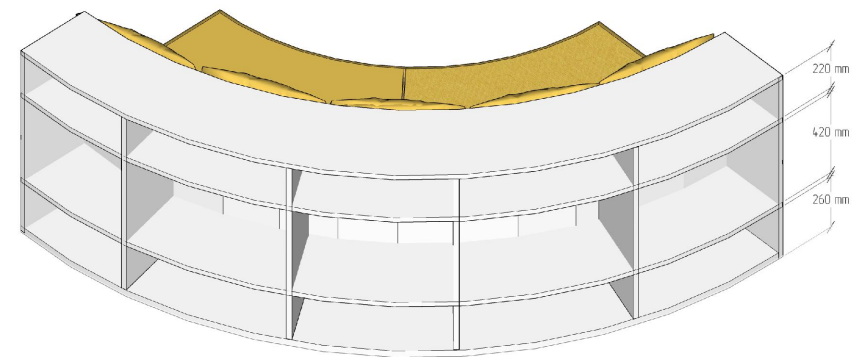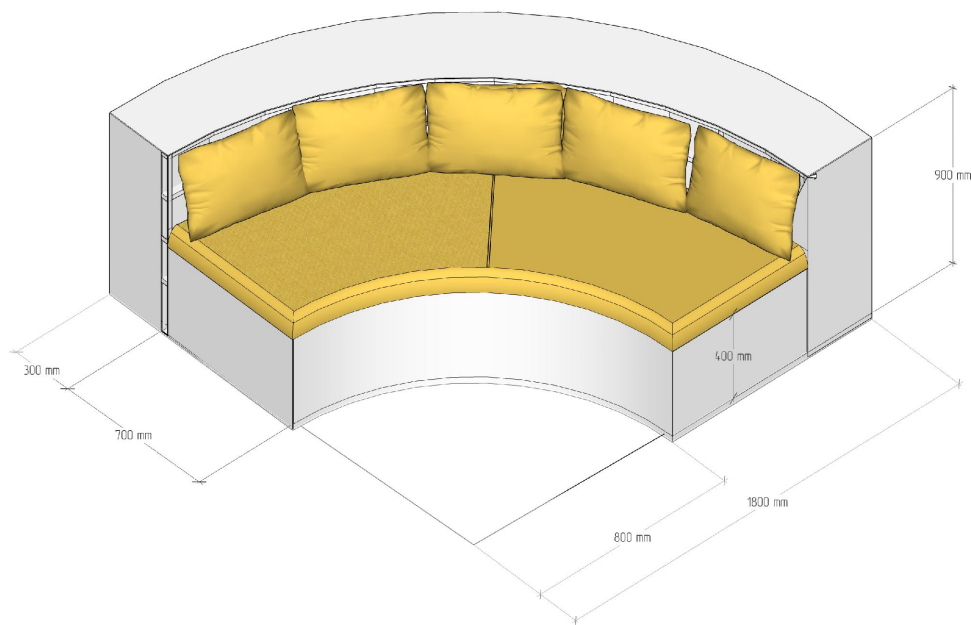

Инв. № подл	Подп. и дата	Взам. инв. №


Размеры показаны условно. Для изготовления мебели необходимо произвести контрольные обмеры

Изм.	Кол. уч.	Лист	№ док.	Подп.	Дата

Диван Д1

Лист
34

K1

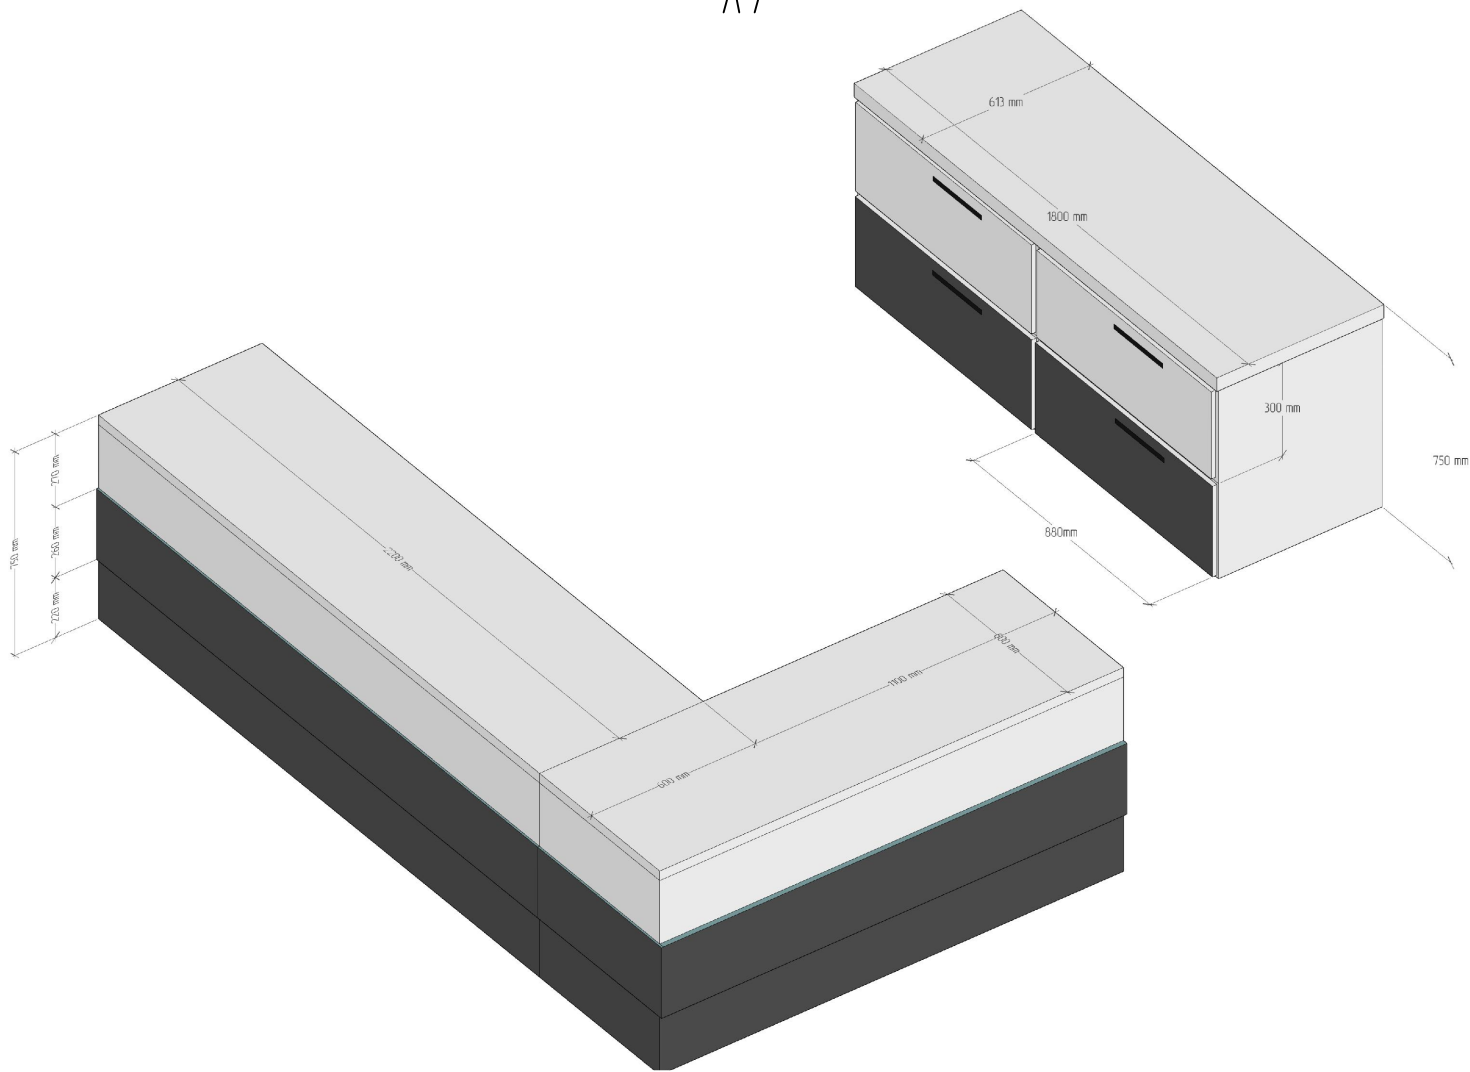


Инв. № подл	Подп. и дата	Взам. инв. №

Изм.	Кол. уч.	Лист	№ док.	Подп.	Дата

Кафедра К1

Лист
35

Инв. № подл	Подп. и дата	Взам. инв. №

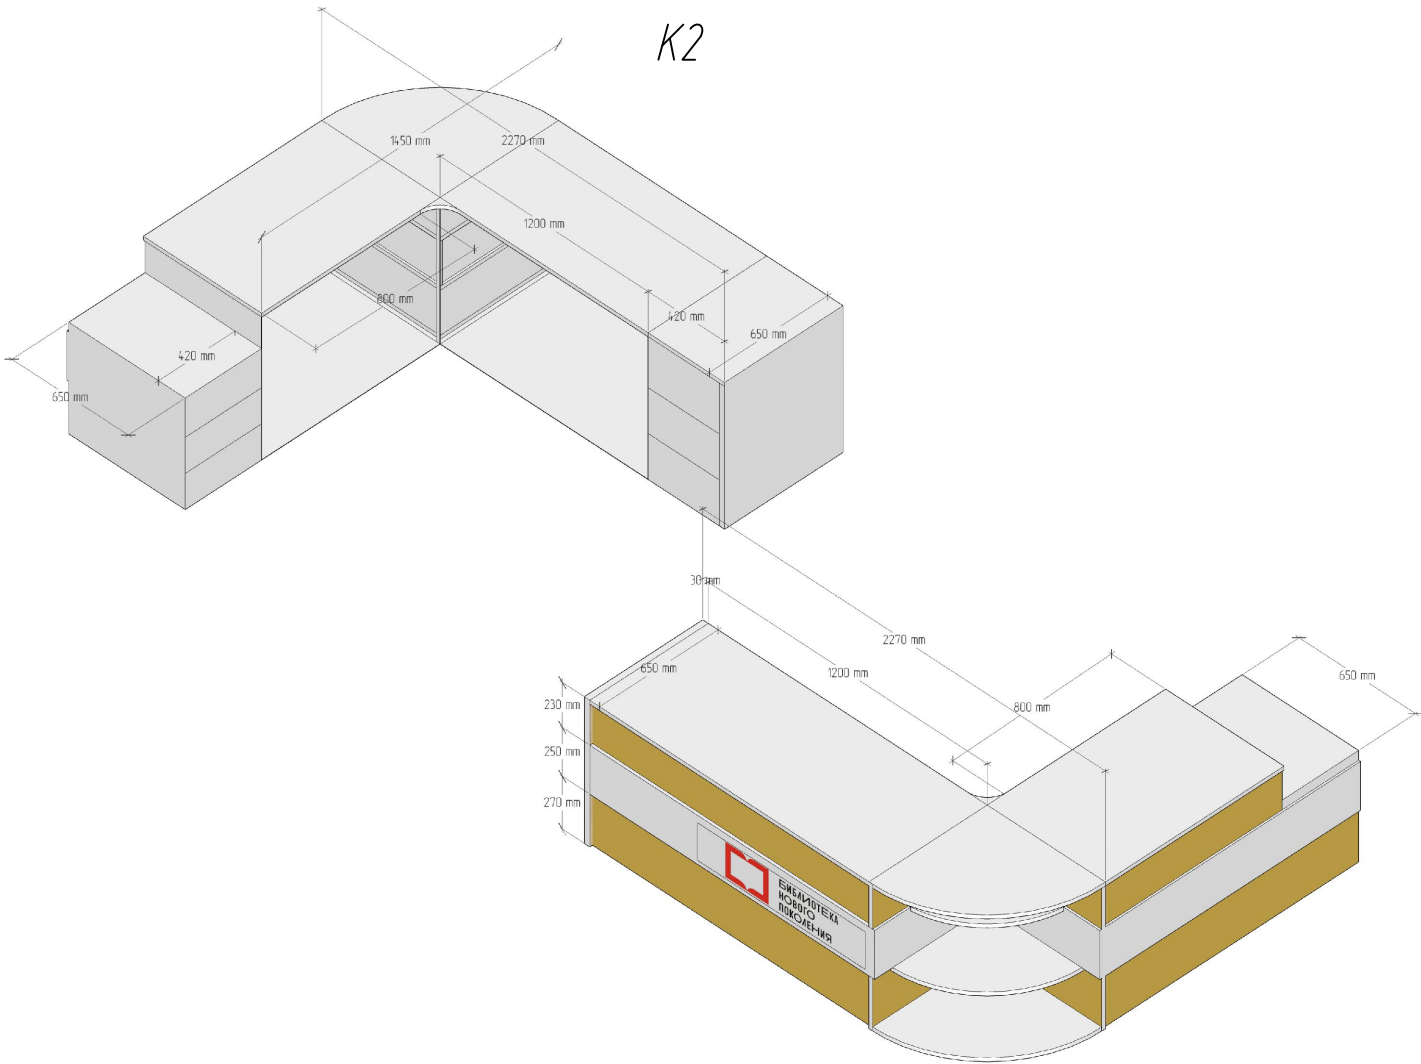


Изм.	Кол. уч.	Лист	№ док.	Подп.	Дата

Кафедра K2				
Копировал				

Лист
36

КЗ

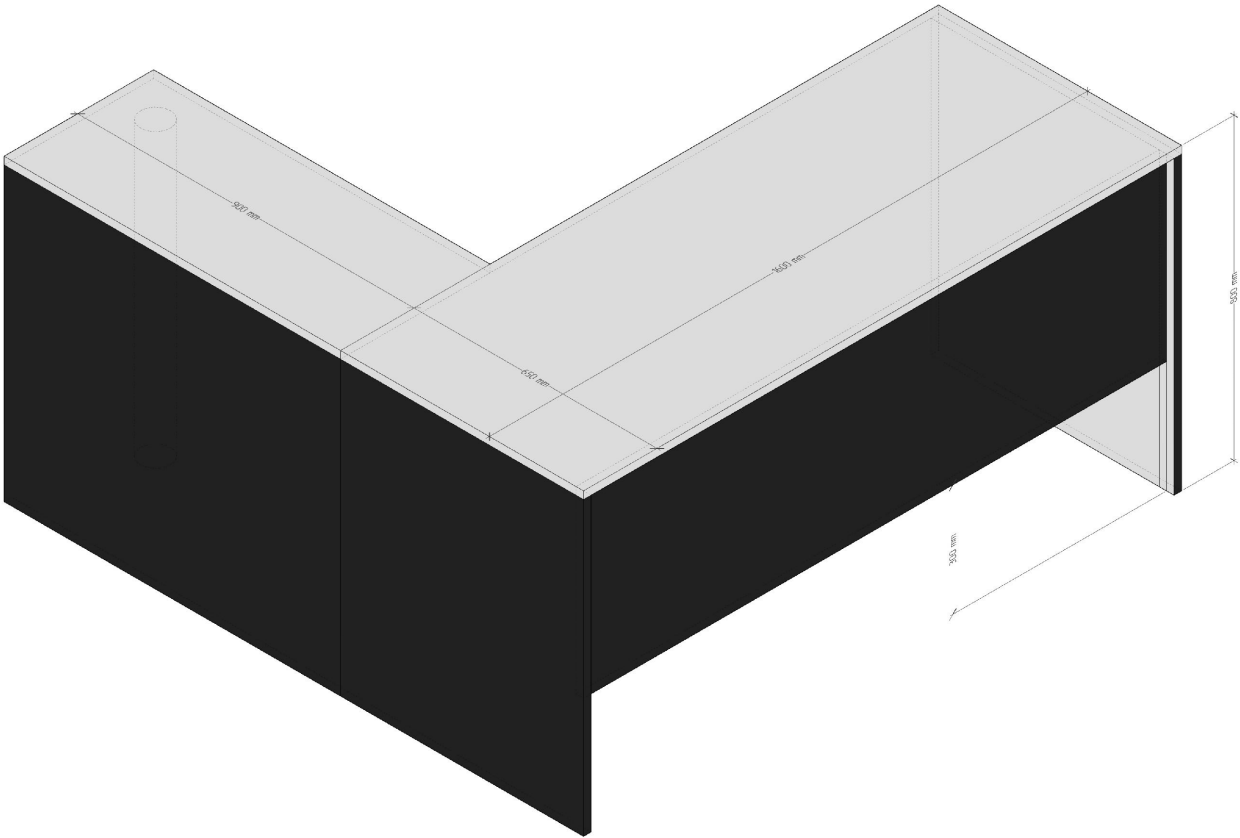

Инв. № подл	Подп. и дата	Взам. инв. №

Изм.	Кол. уч.	Лист	№ док.	Подп.	Дата

Кафедра КЗ					
------------	--	--	--	--	--

Лист
37