


Республика Бурятия  
Муниципальное образование "Закаменский район"  
с. Холтосон

# Дизайн-проект библиотеки "Горизонты"

Закаменск  
2023


Лист	Наименование	Примечание
	Обложка	
2	Ведомость рабочих чертежей	
3	Обмерный план Гардеробная	
4	План монтажа Гардеробная	
5	План расстановки мебели Гардеробная	
6	Обмерный план Лестничная площадка	
7	Обмерный план	
8	План монтажа	
9	План расстановки мебели	
10	План полов	
11	План розеток и выключателей	
12	План освещения с привязками	
13	Стеллаж	
14	Каталожный шкаф	
15	Стол библиотекаря	
16	Визуализации	
17	Визуализации	
18	Визуализации	
19	Визуализации	
20	Визуализации	
21	Визуализации	
22	Визуализации	
23	Визуализации	

Дата	18.05.2023	Подпись	Дизайн-проект библиотеки "Горизонты"	Лист	Листов
Дизайнер 1	Бажеева С.Б.			2	
Дизайнер 2	Соктоева Ж.В.				
			Ведомость рабочих чертежей		

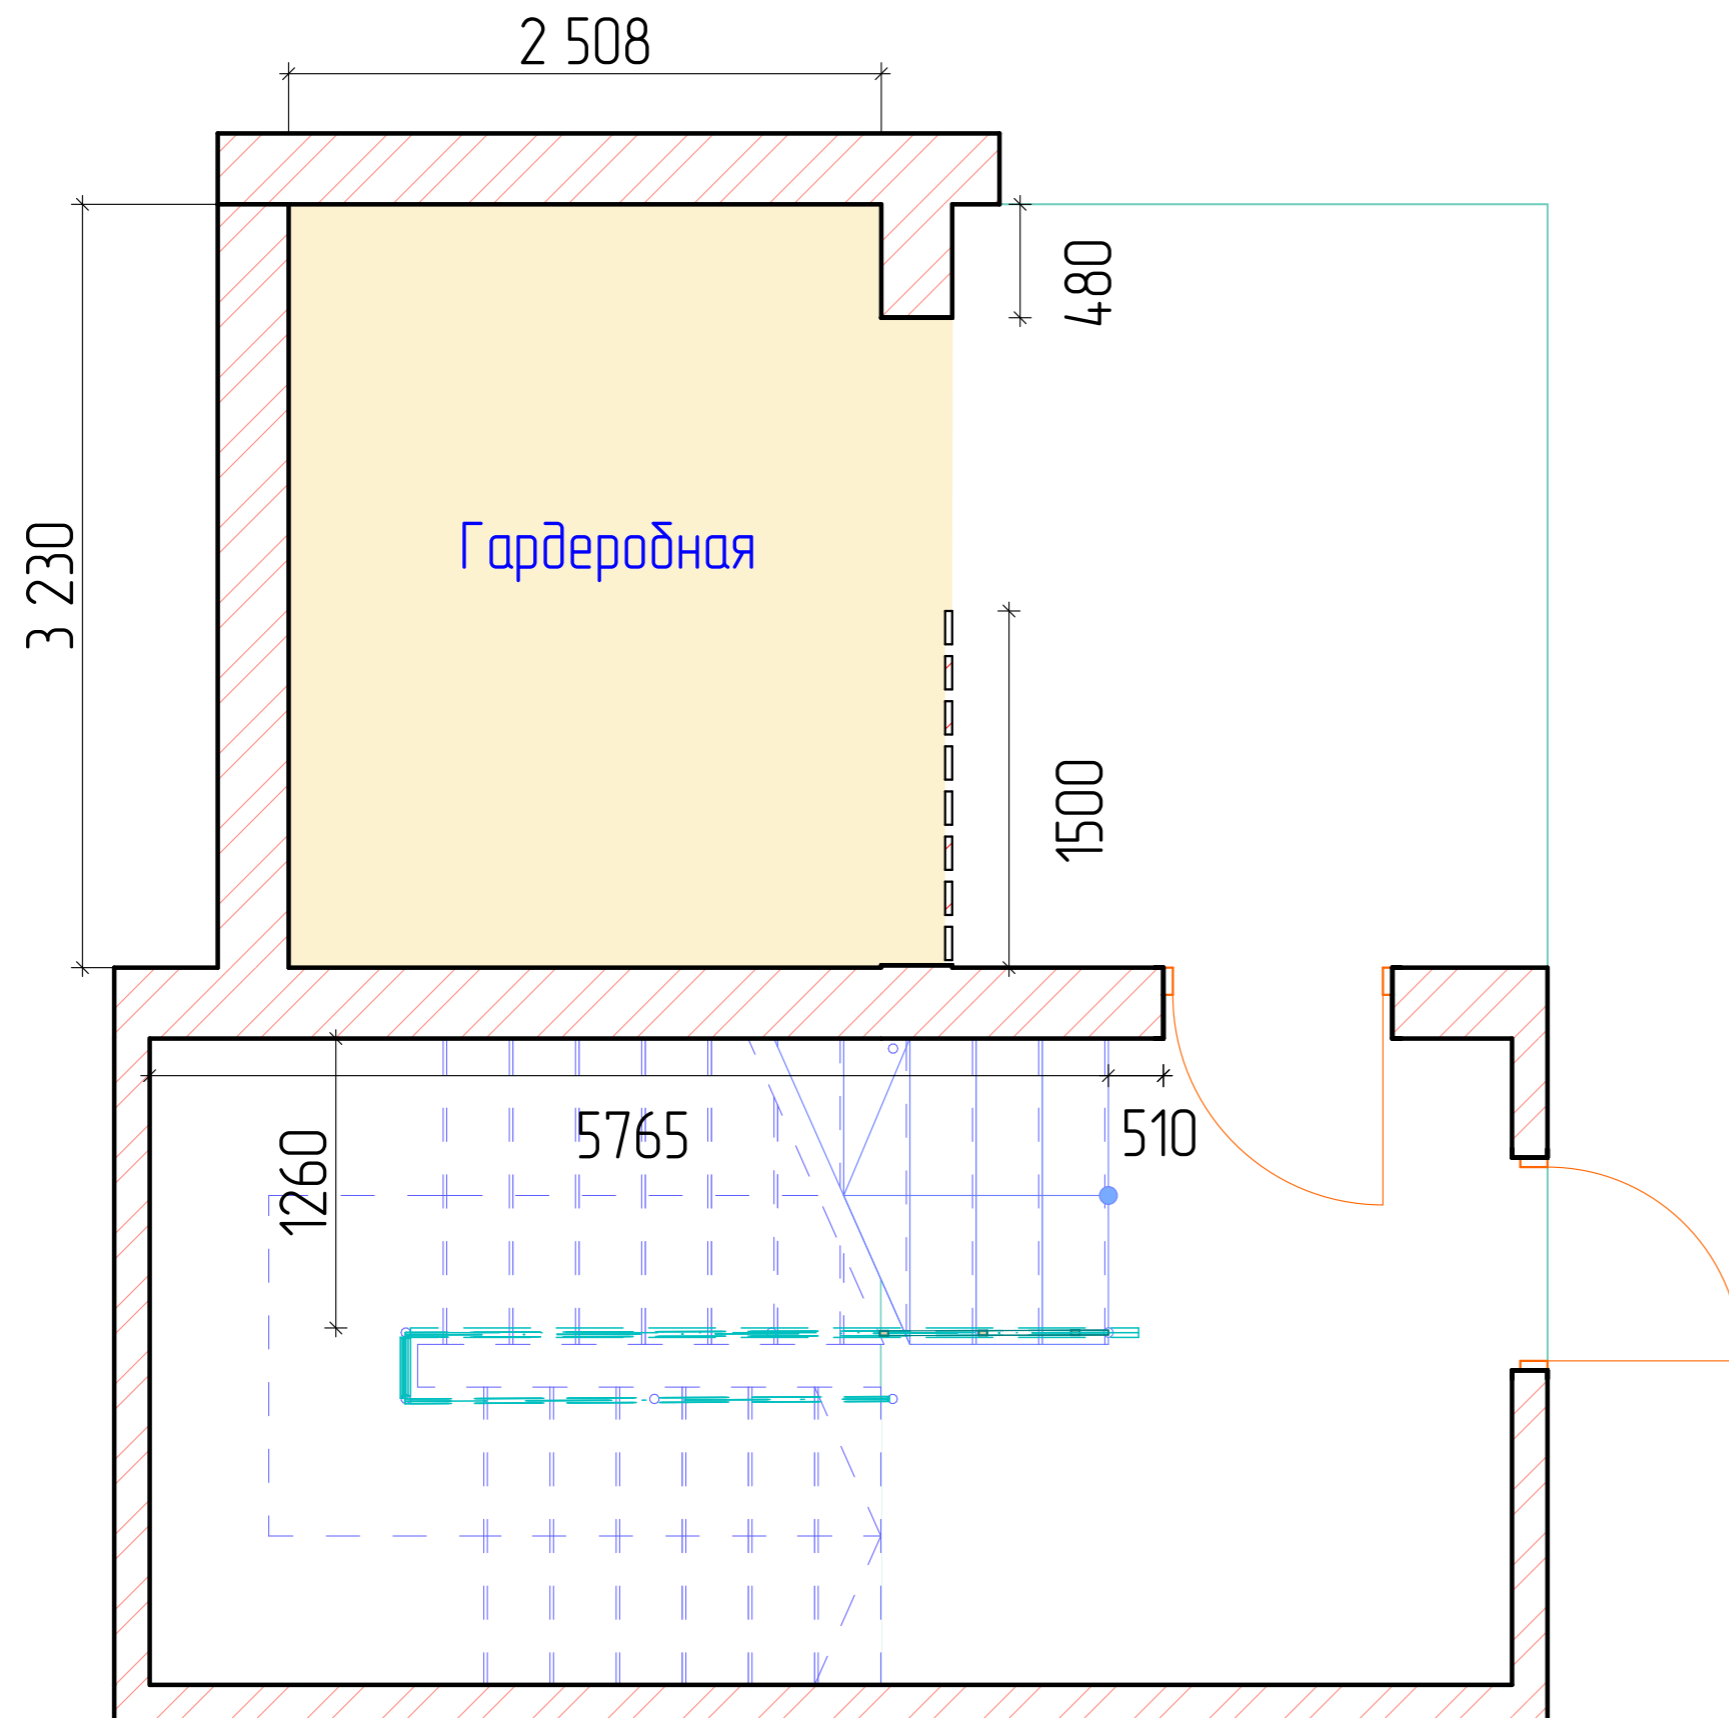


Дата	18.05.2023	Подпись	Дизайн-проект библиотеки "Горизонты"	Лист	Листов
Дизайнер 1	Бажеева С.Б.				3
Дизайнер 2	Сактаева Ж.В.				
			Обмерный Гардеробная		




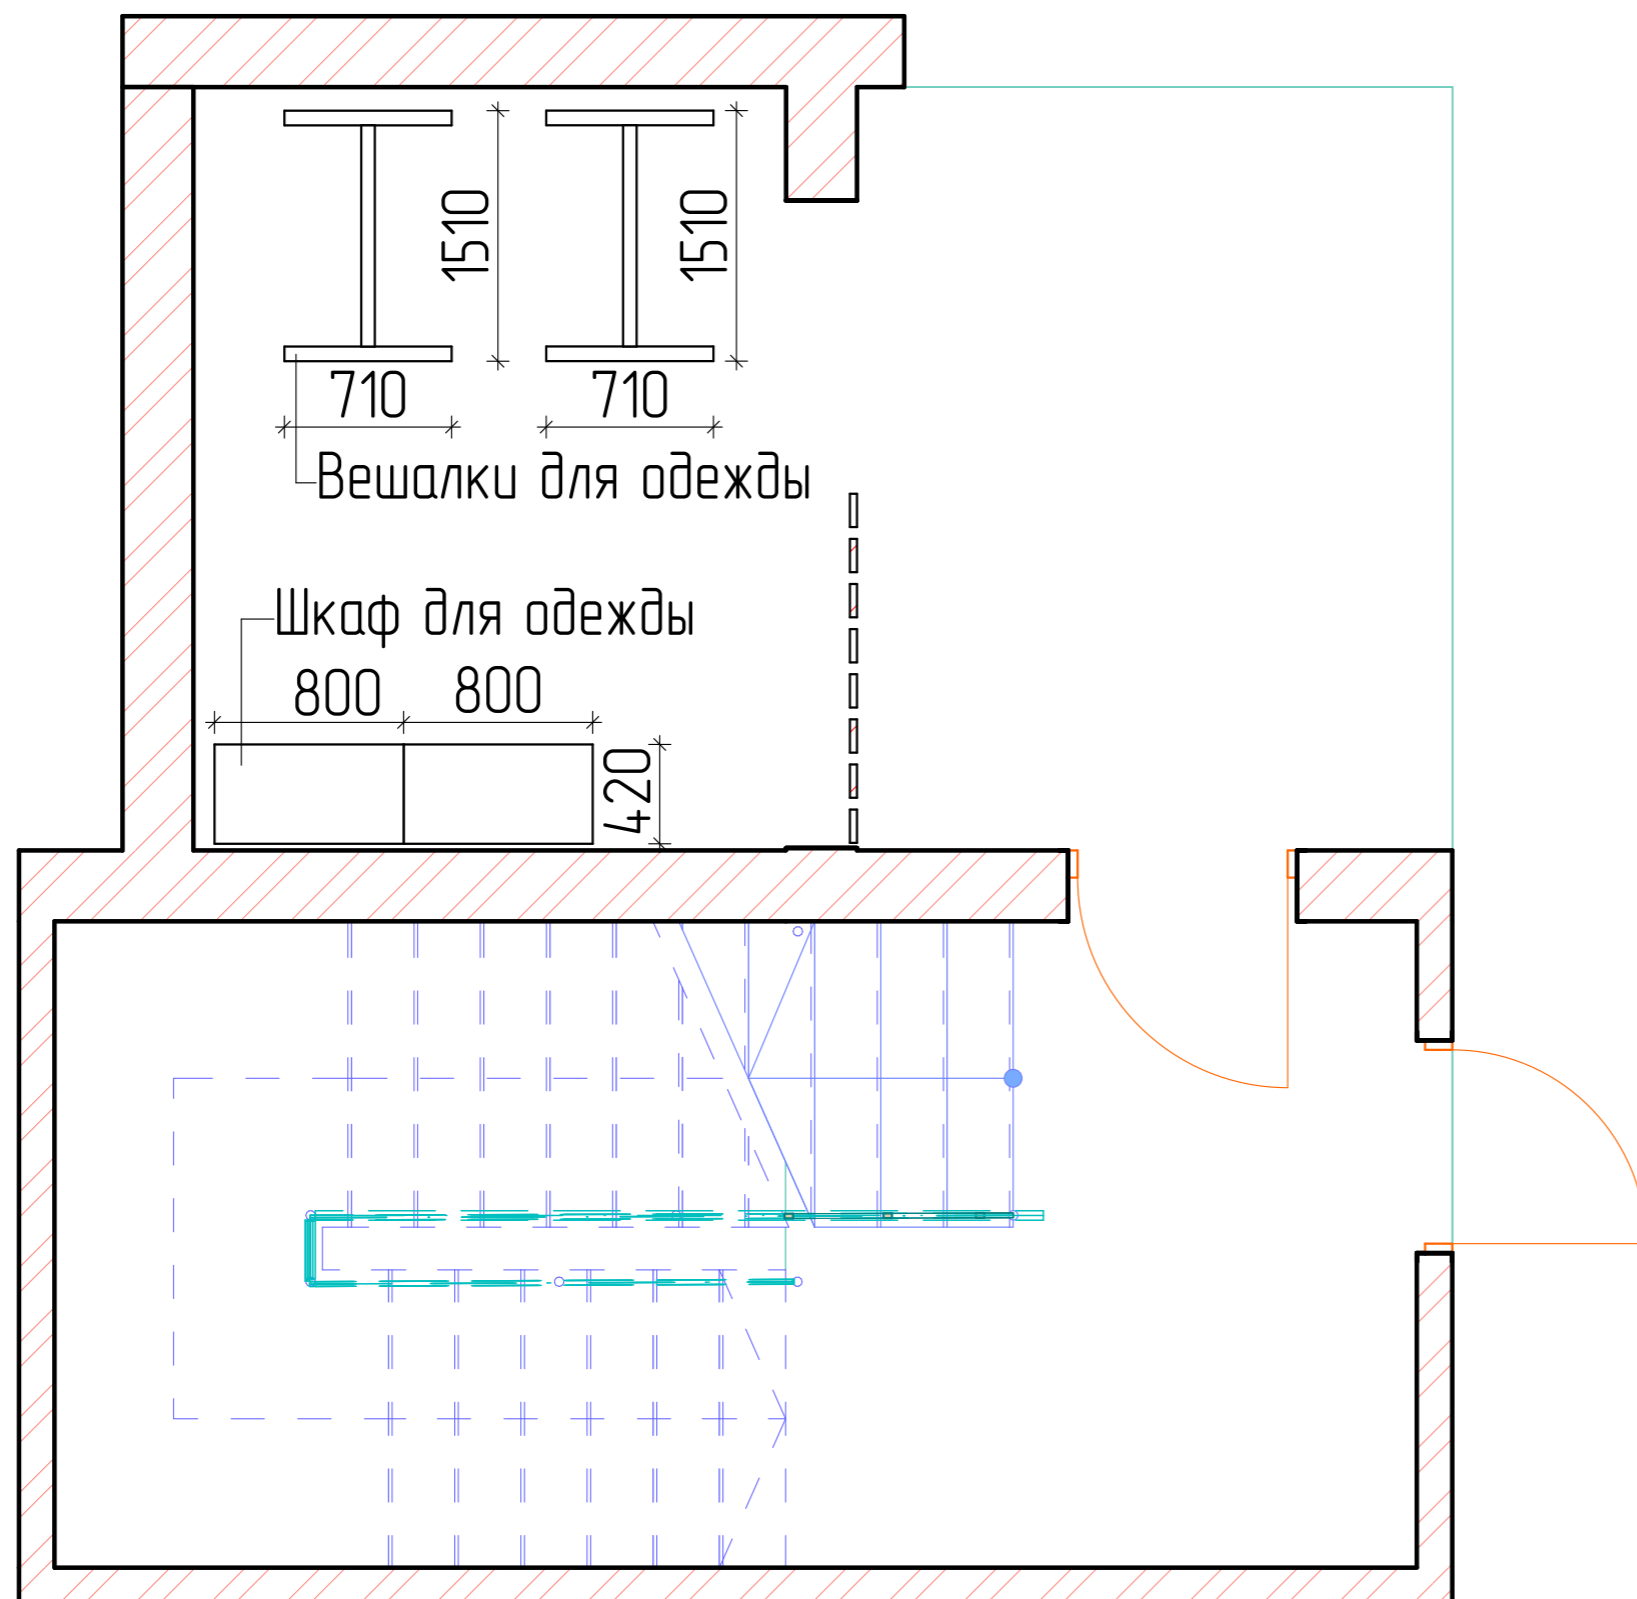

Дата	18.05.2023	Подпись	Дизайн-проект библиотеки "Горизонты"	Лист	Листов
Дизайнер 1	Бахеева С.Б.			5	
Дизайнер 2	Сактаева Ж.В.		План расстановки мебели Гардеробная		

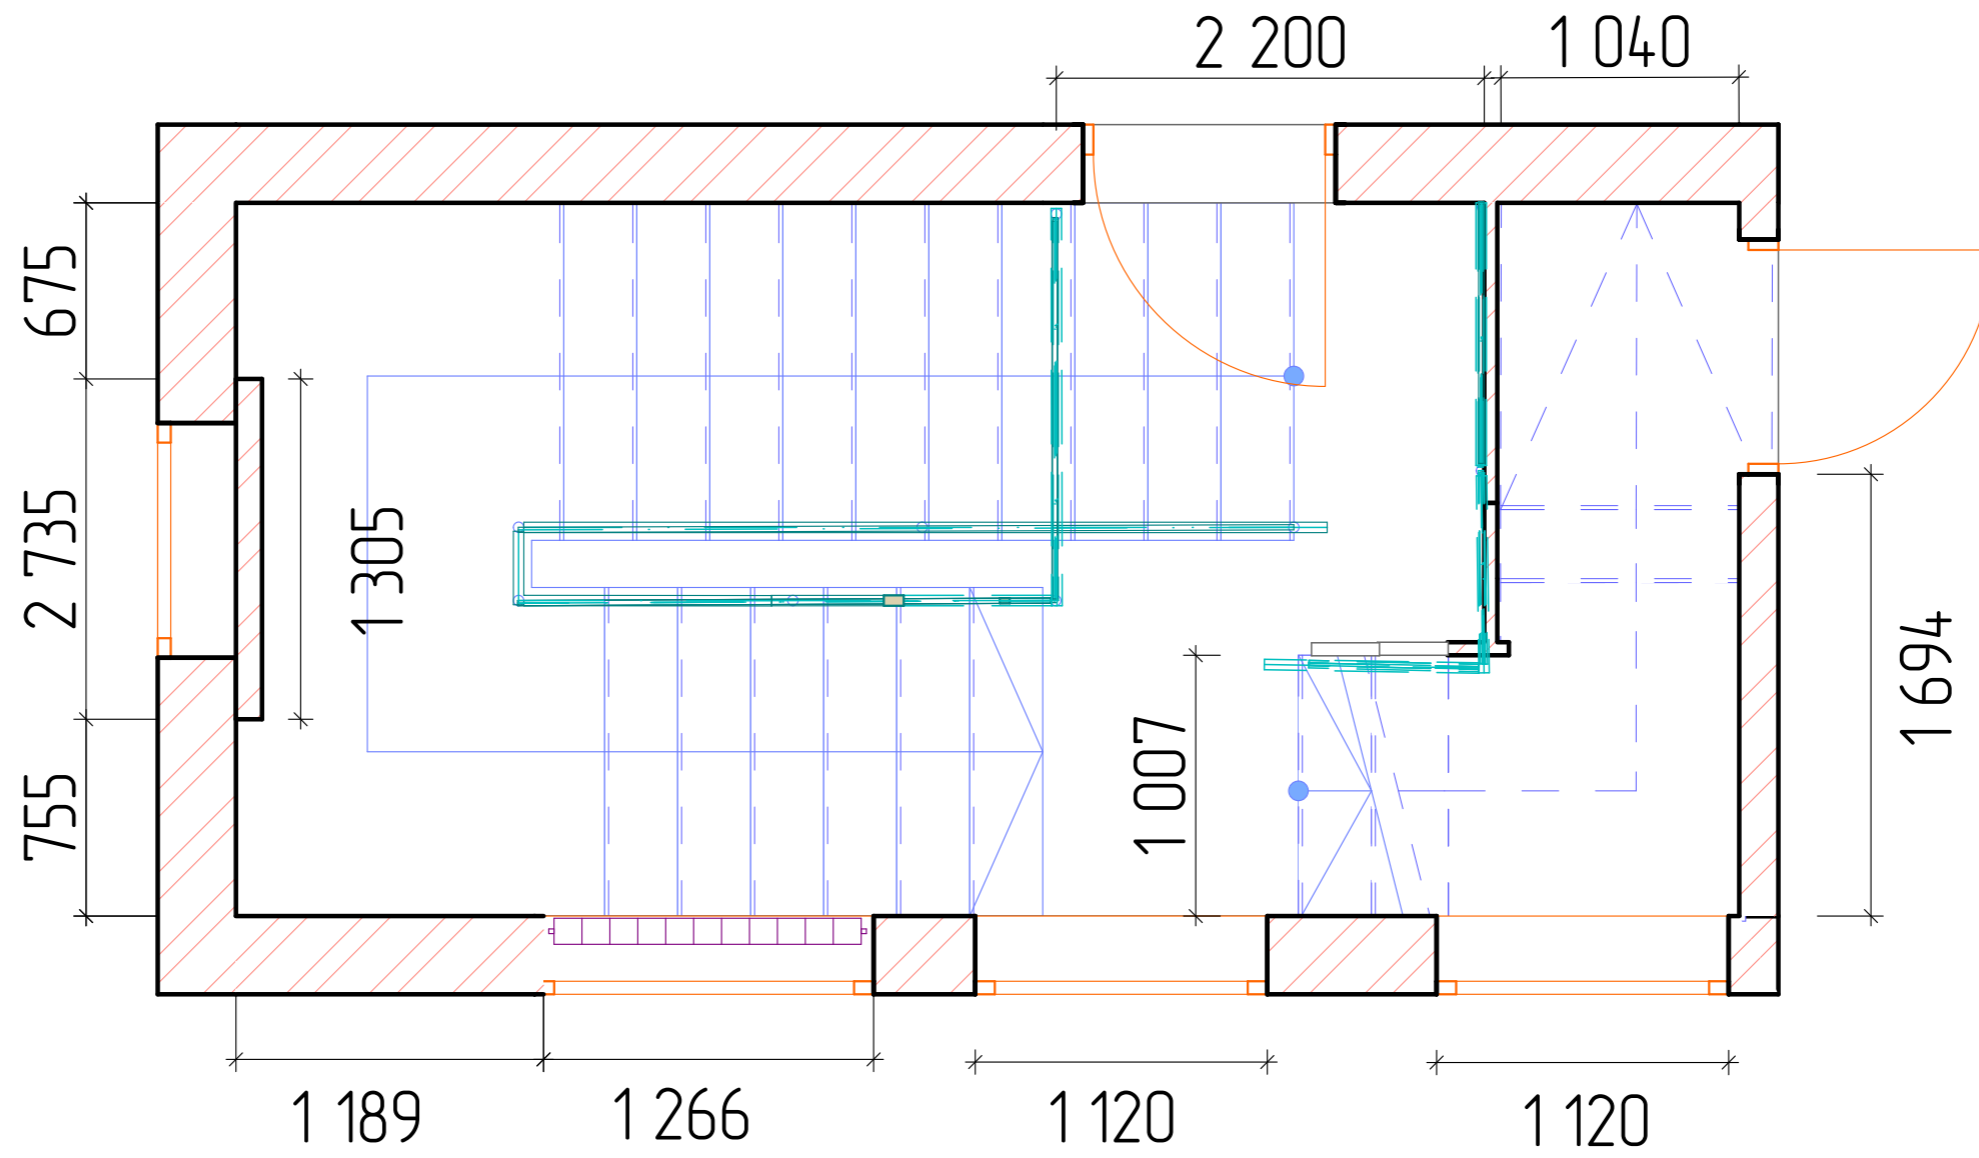


Дата	18.05.2023	Подпись	Дизайн-проект библиотеки "Горизонты"	Лист	Листов
Дизайнер 1	Бажеева С.Б.			6	
Дизайнер 2	Сактаева Ж.В.		Обмерный план Лестница		

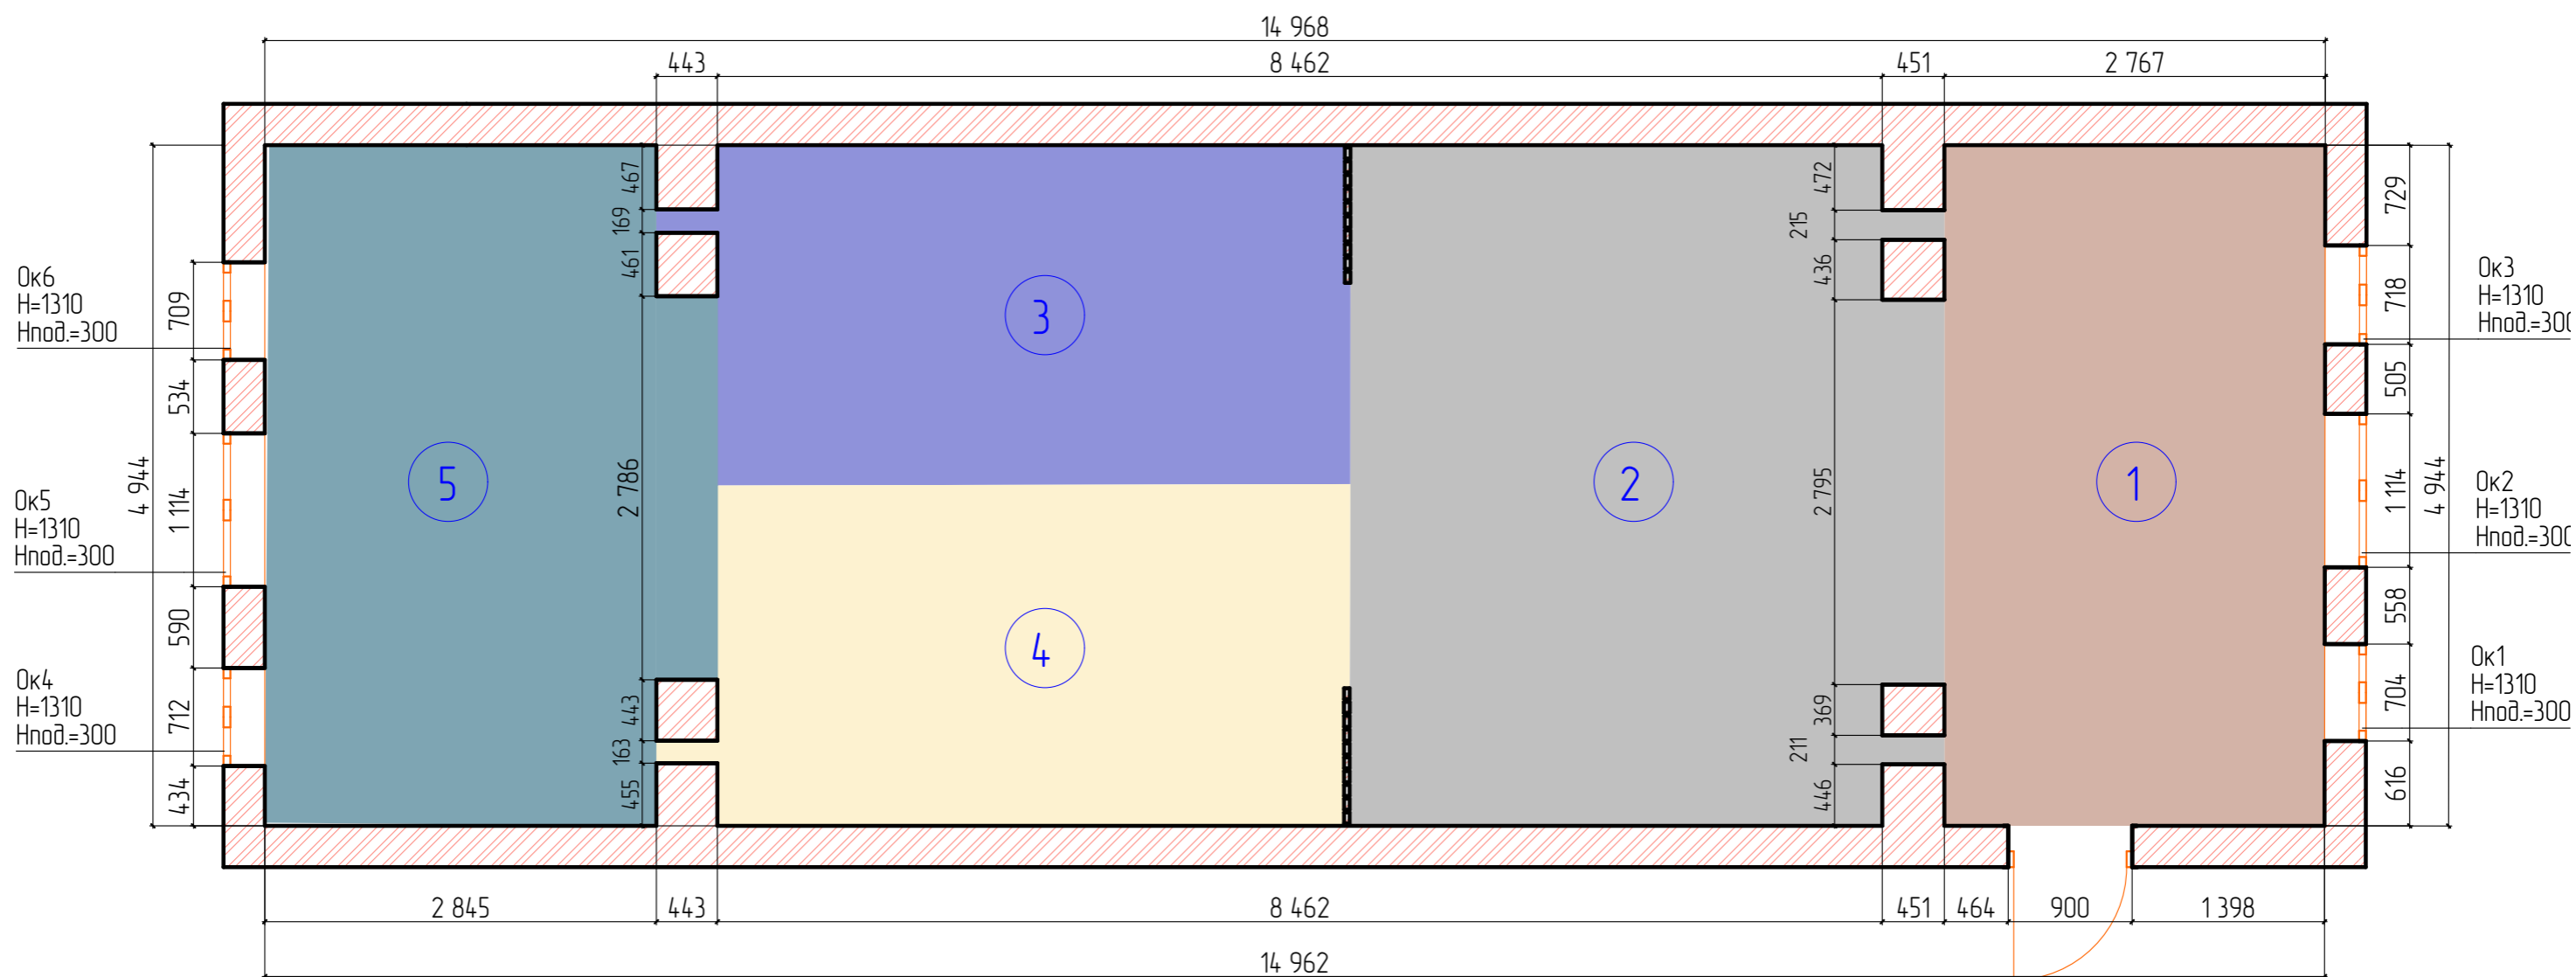


№	Наименование	Площадь
1	Рабочая зона 1	13,67
2	Детско-юношеская зона	20,57
3	Отдел краеведения	11,37
4	Отдел художественной литературы	11,40
5	Рабочая зона 2	15,20
		72,21 м²

Дата	18.05.2023	Подпись	Дизайн-проект библиотеки "Горизонты"	Лист	Листов
Дизайнер 1	Бажева С.Б.			7	
Дизайнер 2	Соктоева Ж.В.				
			Обмерный план		




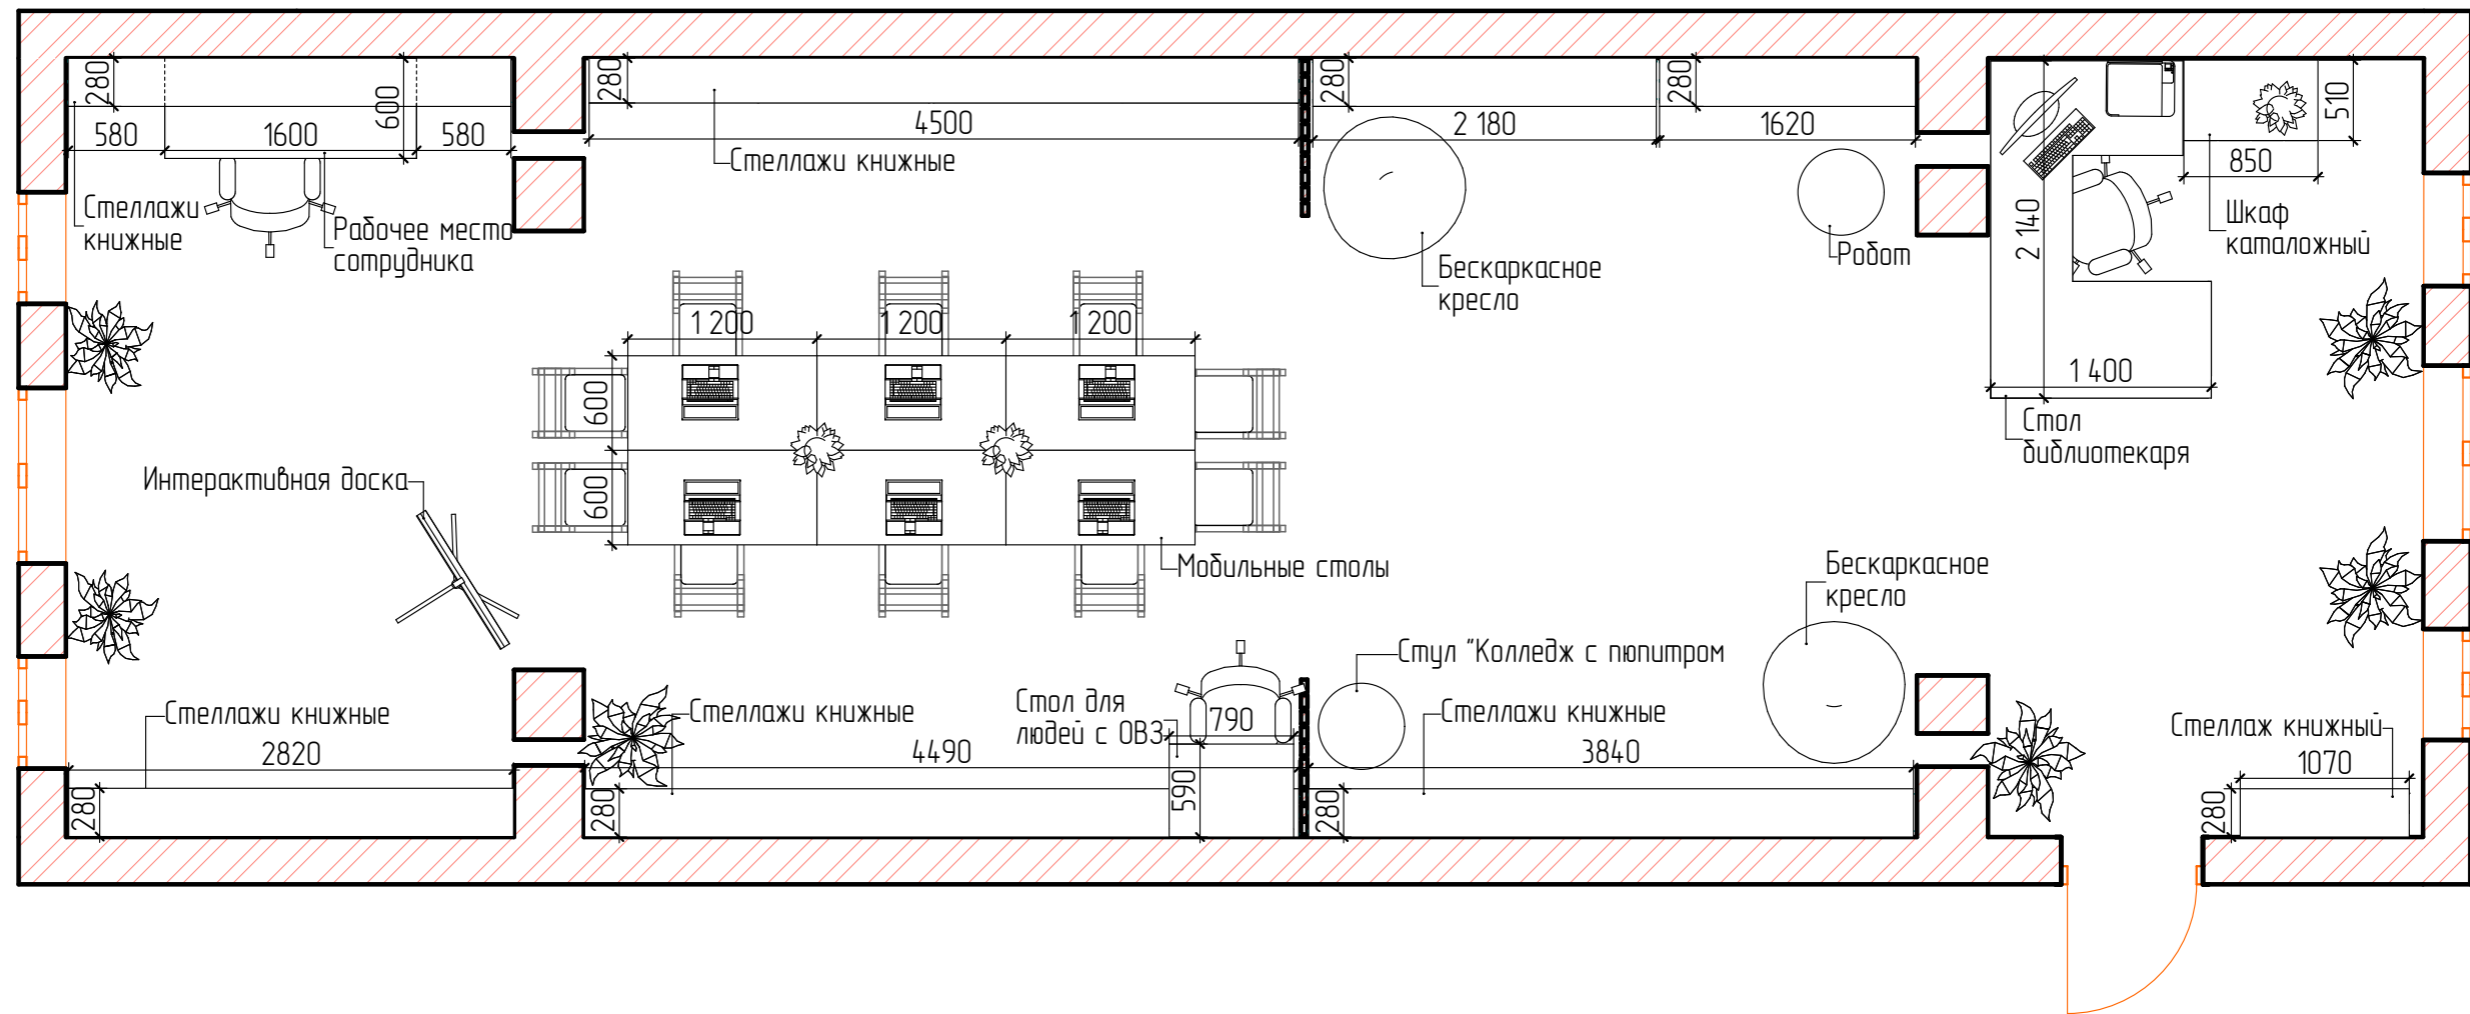


Дата	18.05.2023	Подпись	Дизайн-проект библиотеки "Горизонты"	Лист	Листов
Дизайнер 1	Бажеева С.Б.			9	
Дизайнер 2	Соктоева Ж.В.				
			План расстановки мебели		

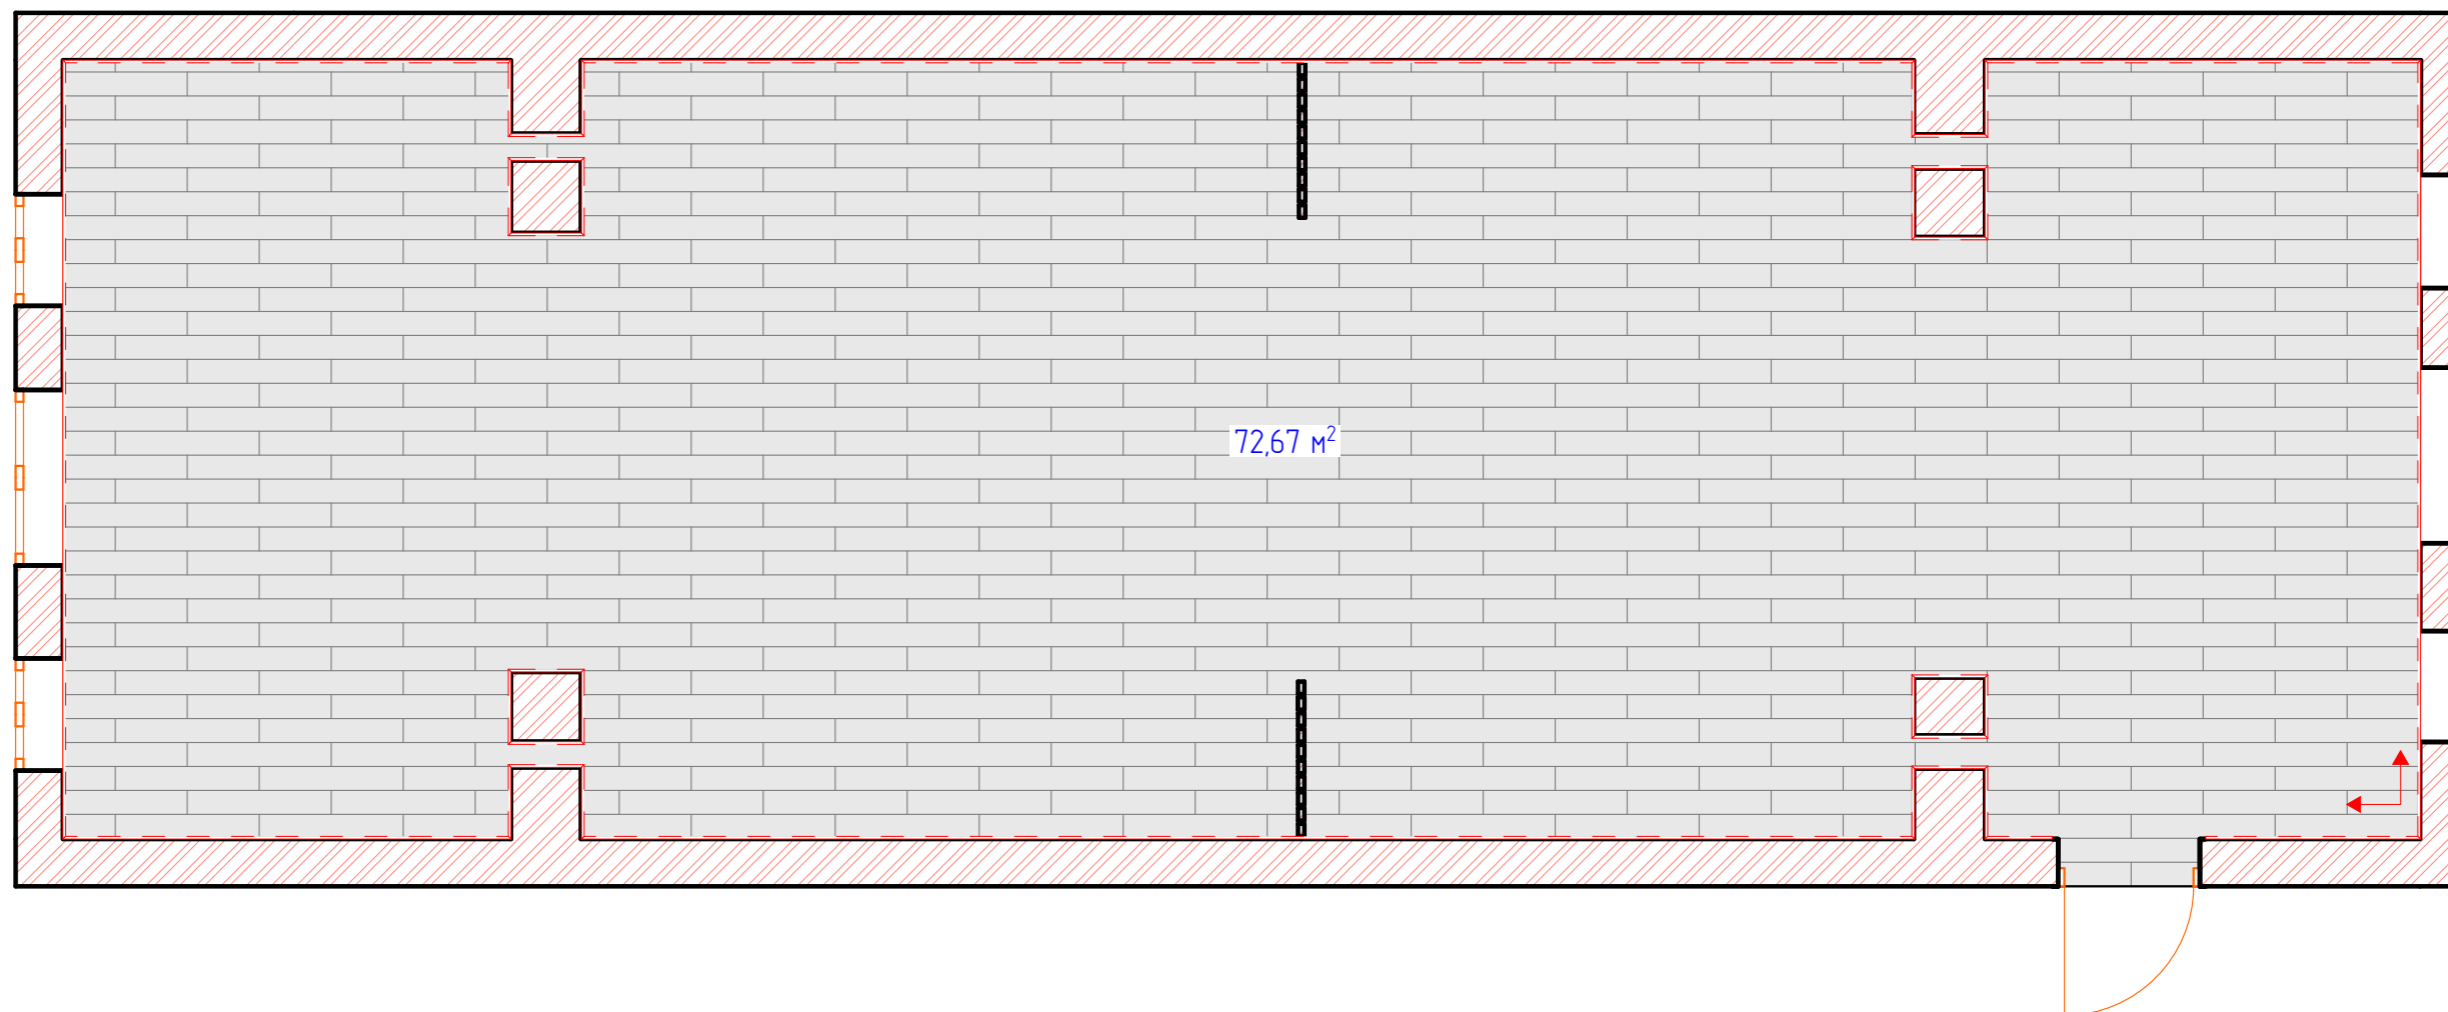


Условные обозначения

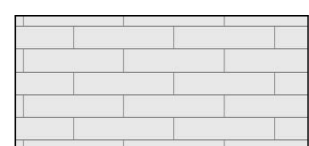

Виниловый ламинат Art Vinyl EPIC  
914x152x2.7мм 23кл. [S-72,67м²](#)

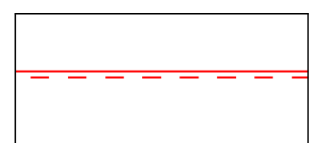


Плинтус. [Длина-49,59м](#)

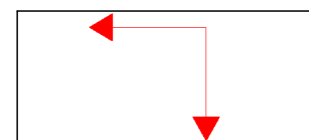


Начало раскладки



Дата	18.05.2023	Подпись	Дизайн-проект библиотеки "Горизонты"	Лист	Листов
Дизайнер 1	Бажеева С.Б.			10	
Дизайнер 2	Соктоева Ж.В.		План полов		

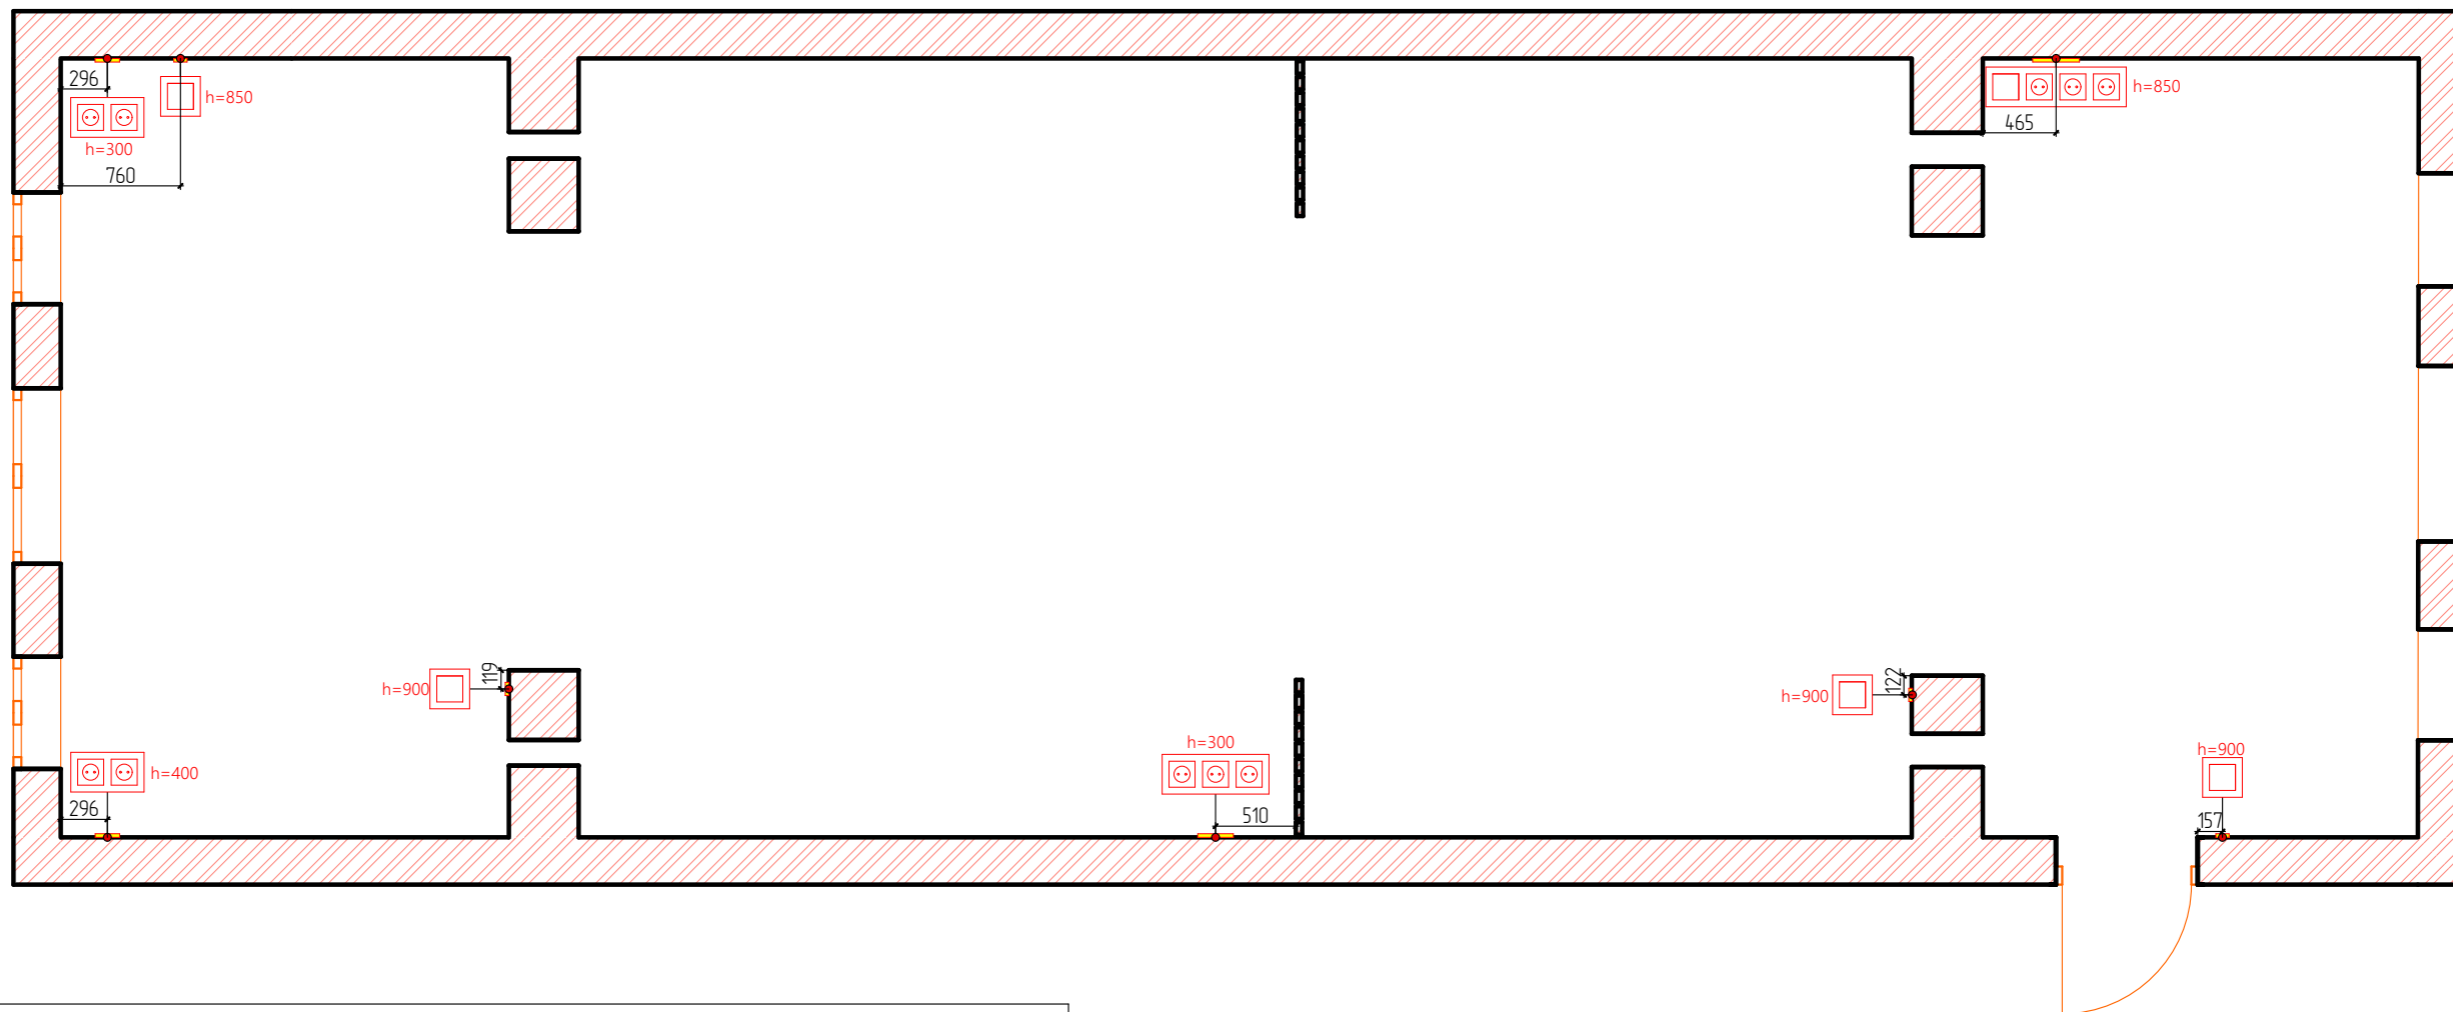



Спецификация розеток и выключателей

Предпросмотр 2D-плана	Поз 1 наименование	Поз 2 наименование	Поз 3 наименование	Поз 4 наименование	Количество
	Выключатель 1 клавишный	-	-	-	4
	Выключатель 1 клавишный	Розетка 220V	Розетка 220V	Розетка 220V	1
	Розетка 220V	Розетка 220V	-	-	2
	Розетка 220V	Розетка 220V	Розетка 220V	-	1
					8

Дата	18.05.2023	Подпись	Дизайн-проект библиотеки "Горизонты"	Лист	Листов
Дизайнер 1	Бажеева С.Б.			11	
Дизайнер 2	Соктоева Ж.В.				
			План розеток и выключателей		

 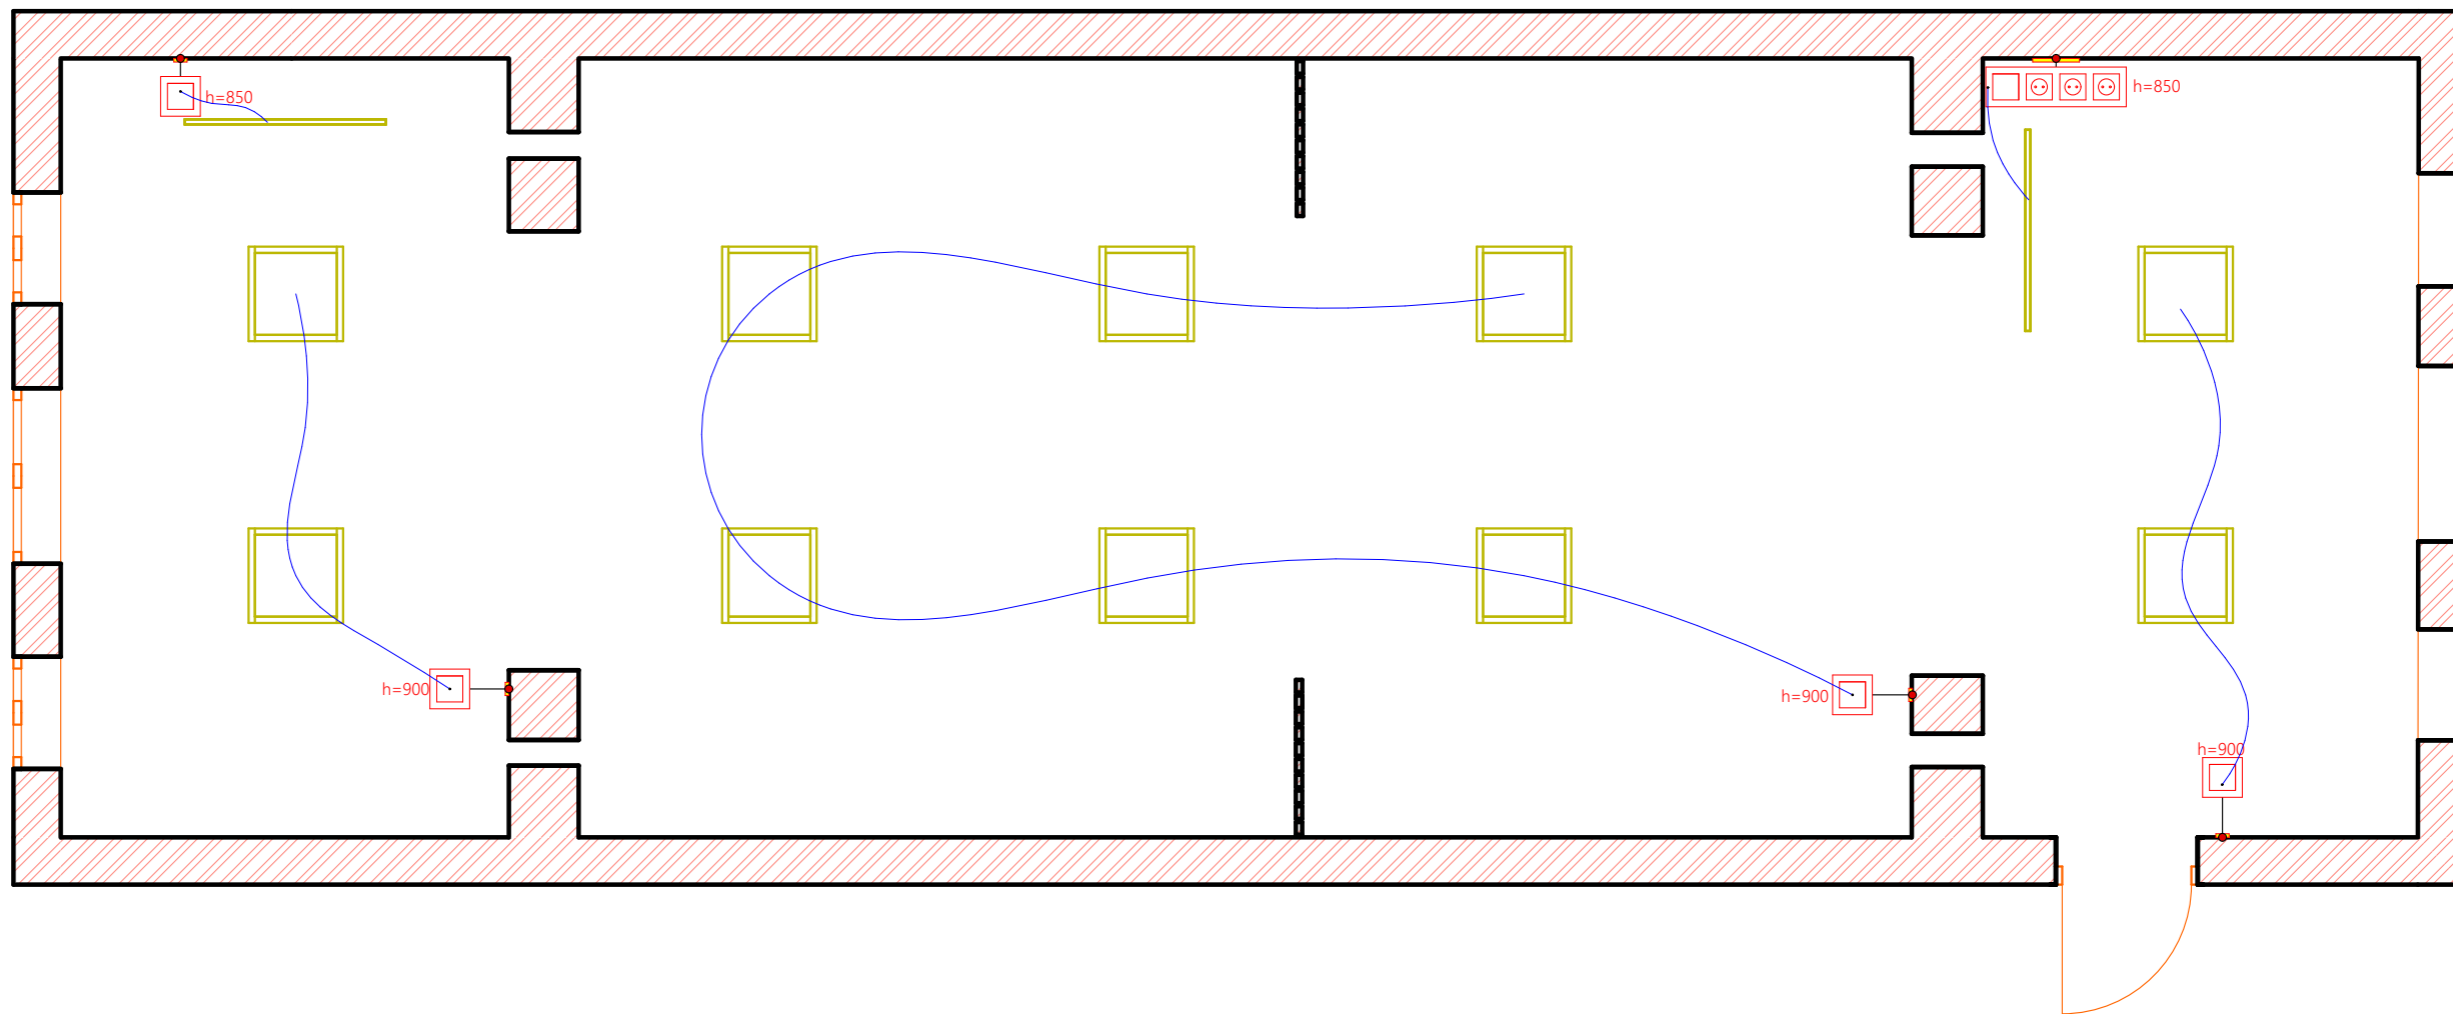




– Потолочный светильник Elektrostandart LSG-01-2-8 128-35-3000 Msh, 50 Вт. 2 шт.

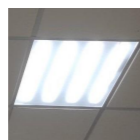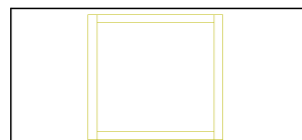

– Светильник потолочный Армстронг 600x600 10 шт.



Дата	18.05.2023	Подпись	Дизайн-проект библиотеки "Горизонты"	Лист	Листов
Дизайнер 1	Бажеева С.Б.			12	
Дизайнер 2	Соктоева Ж.В.				
			План освещения с привязками		

# Стеллаж

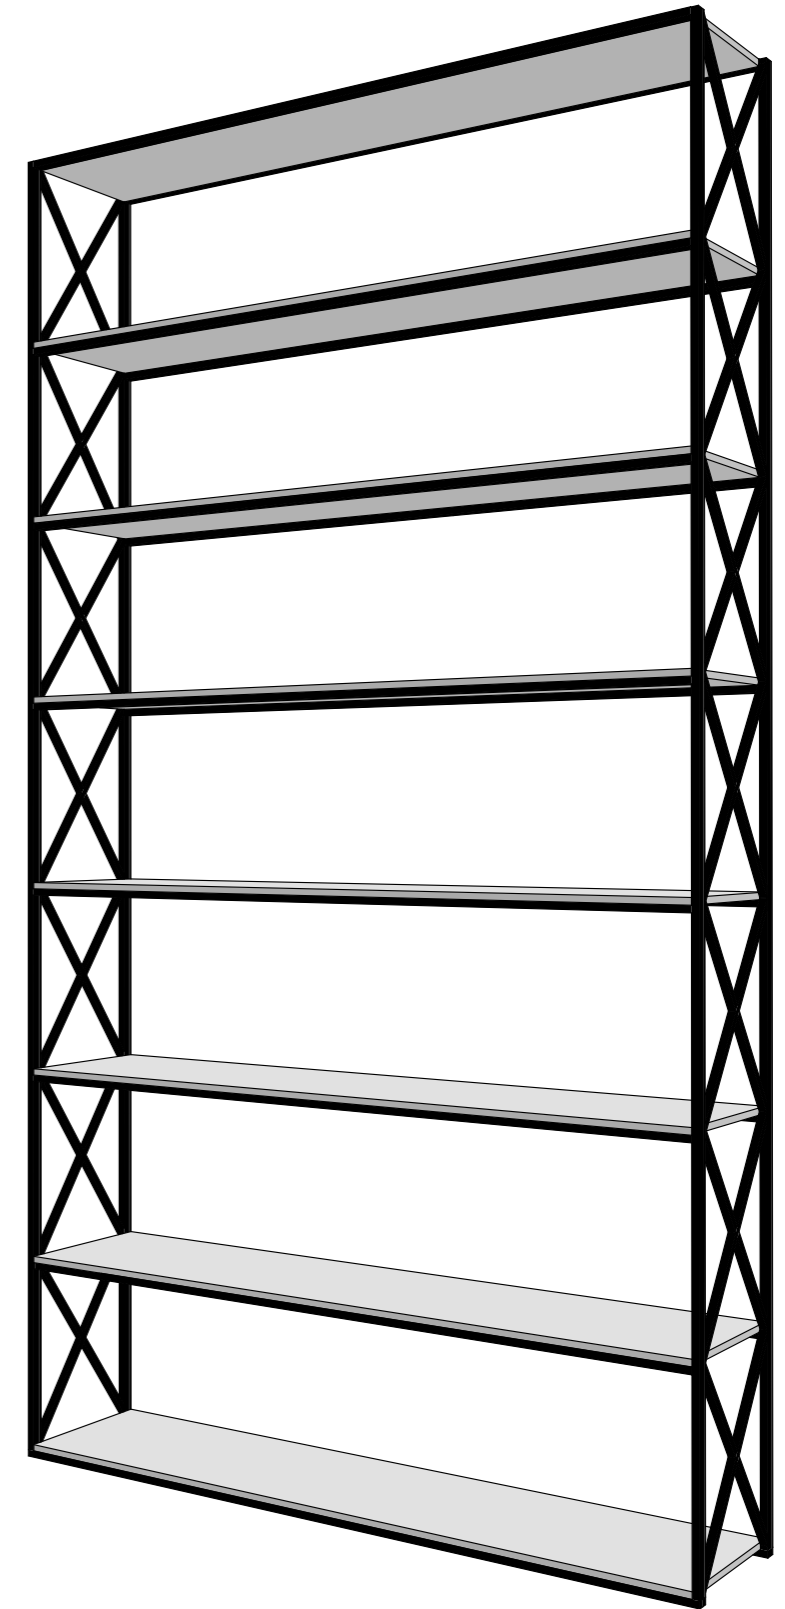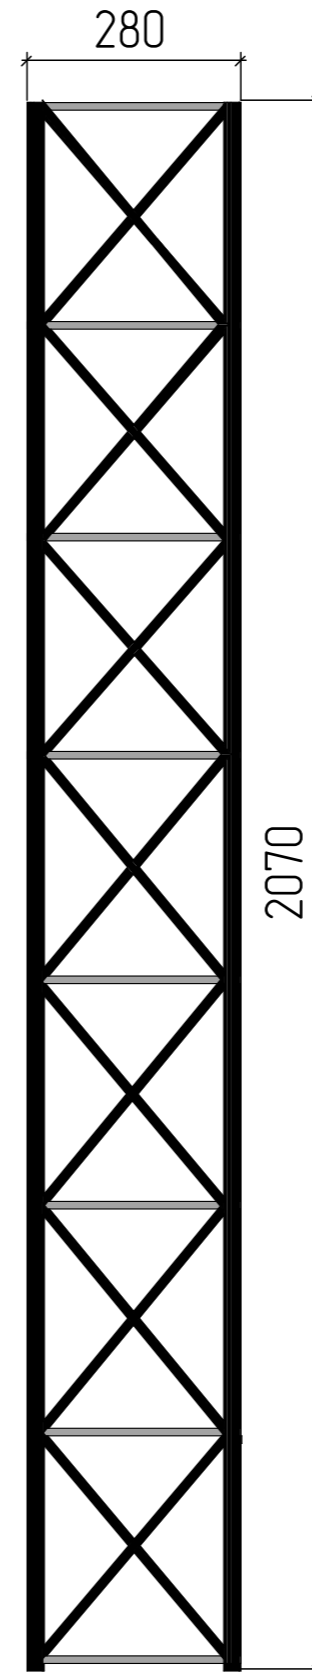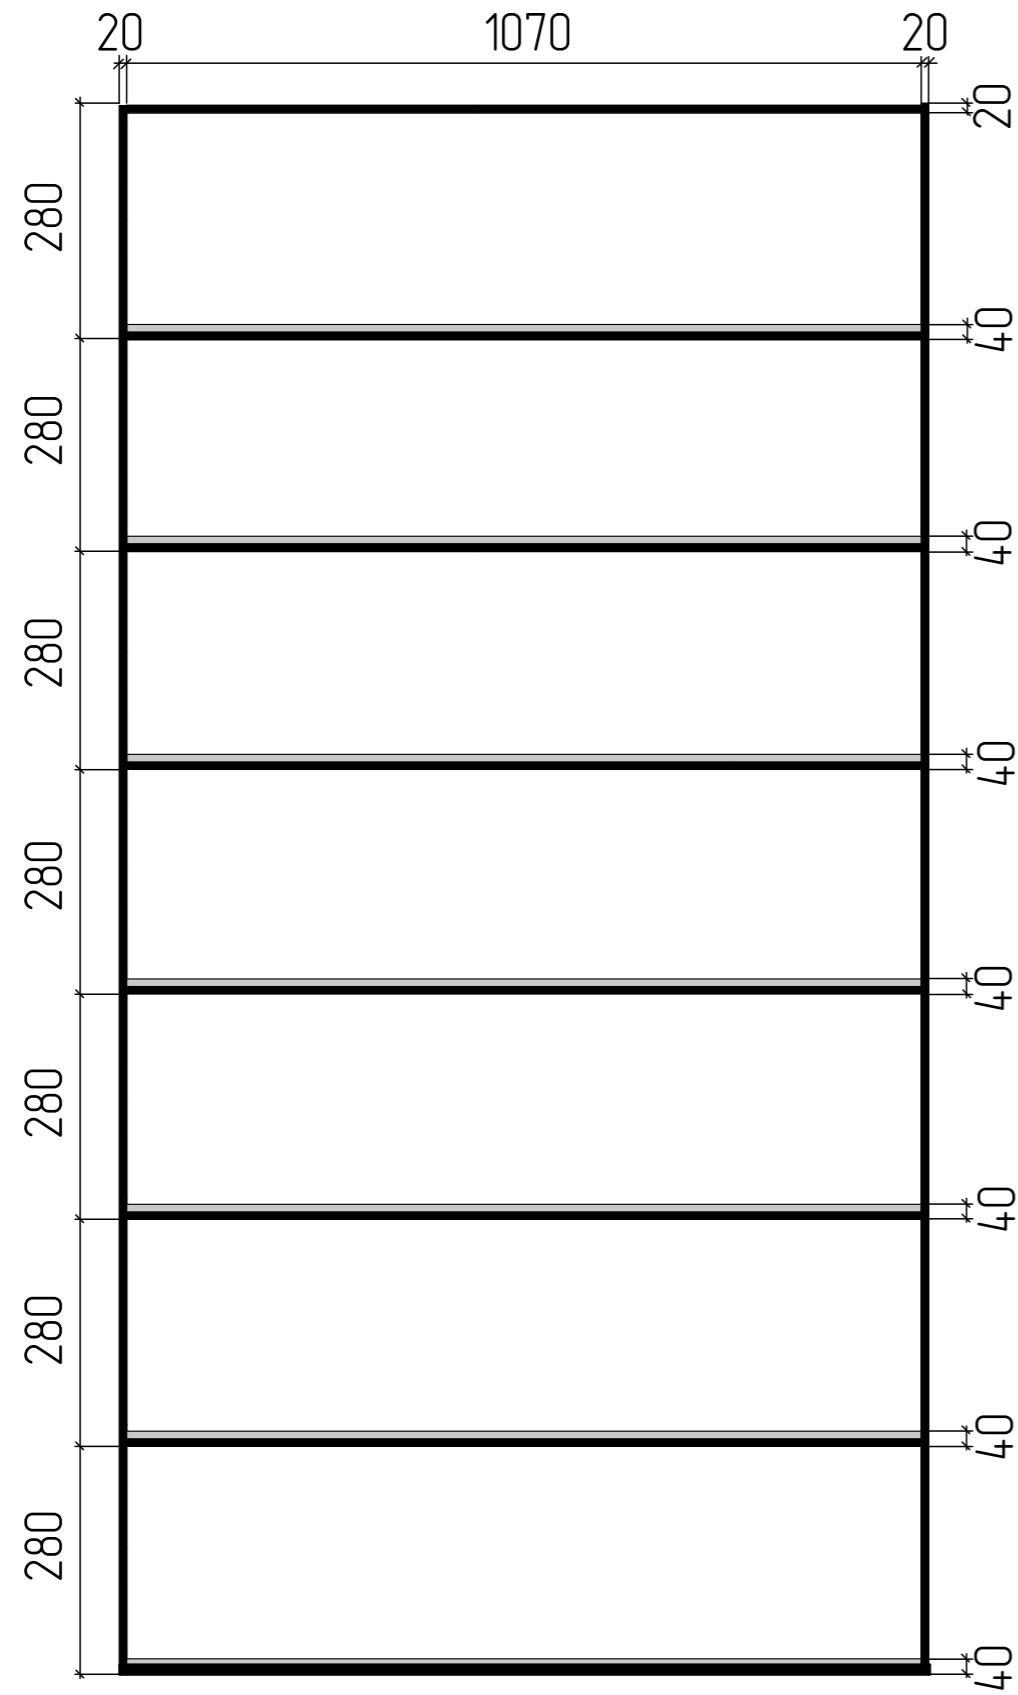




Дата	18.05.2023	Підпись	Дизайн-проект бібліотеки "Горизонти"	Лист	Листов
Дизайнер 1	Бажеєва С.Б.			13	
Дизайнер 2	Соктоєва Ж.В.				
			Стеллаж		

# Шкаф каталожный

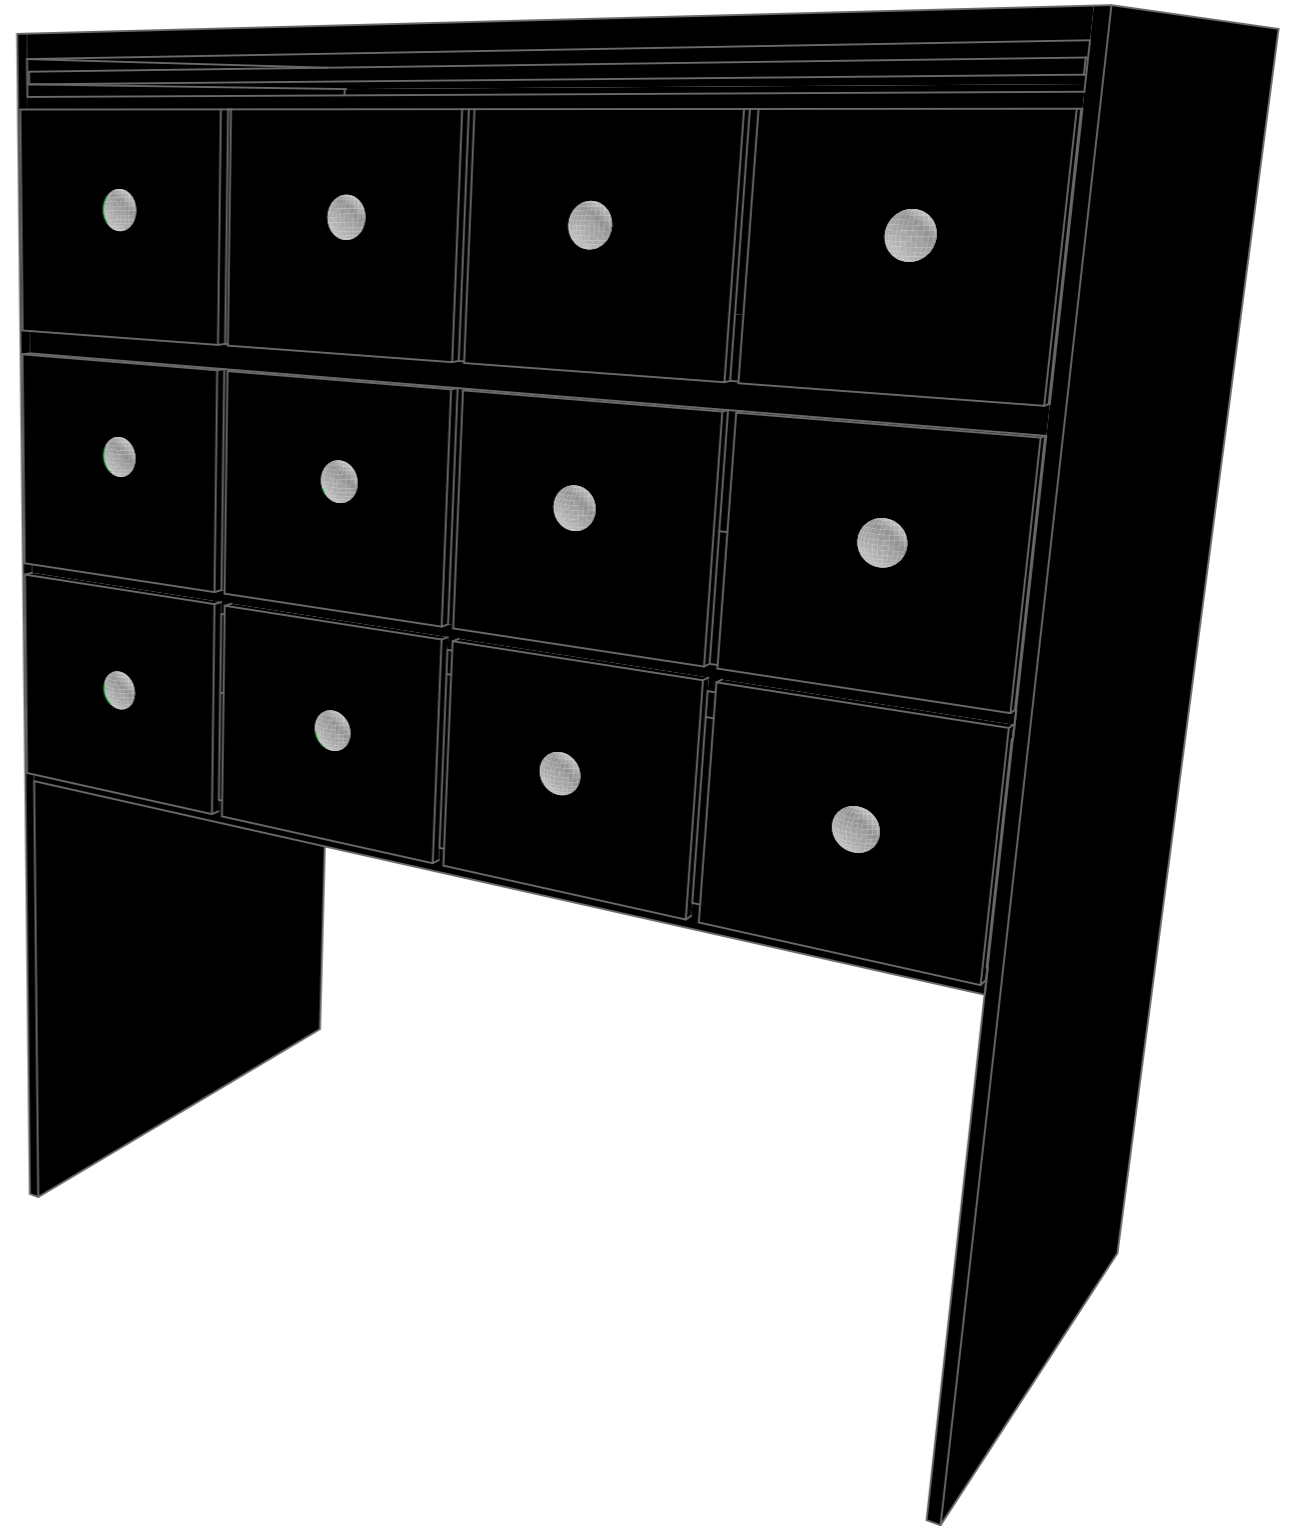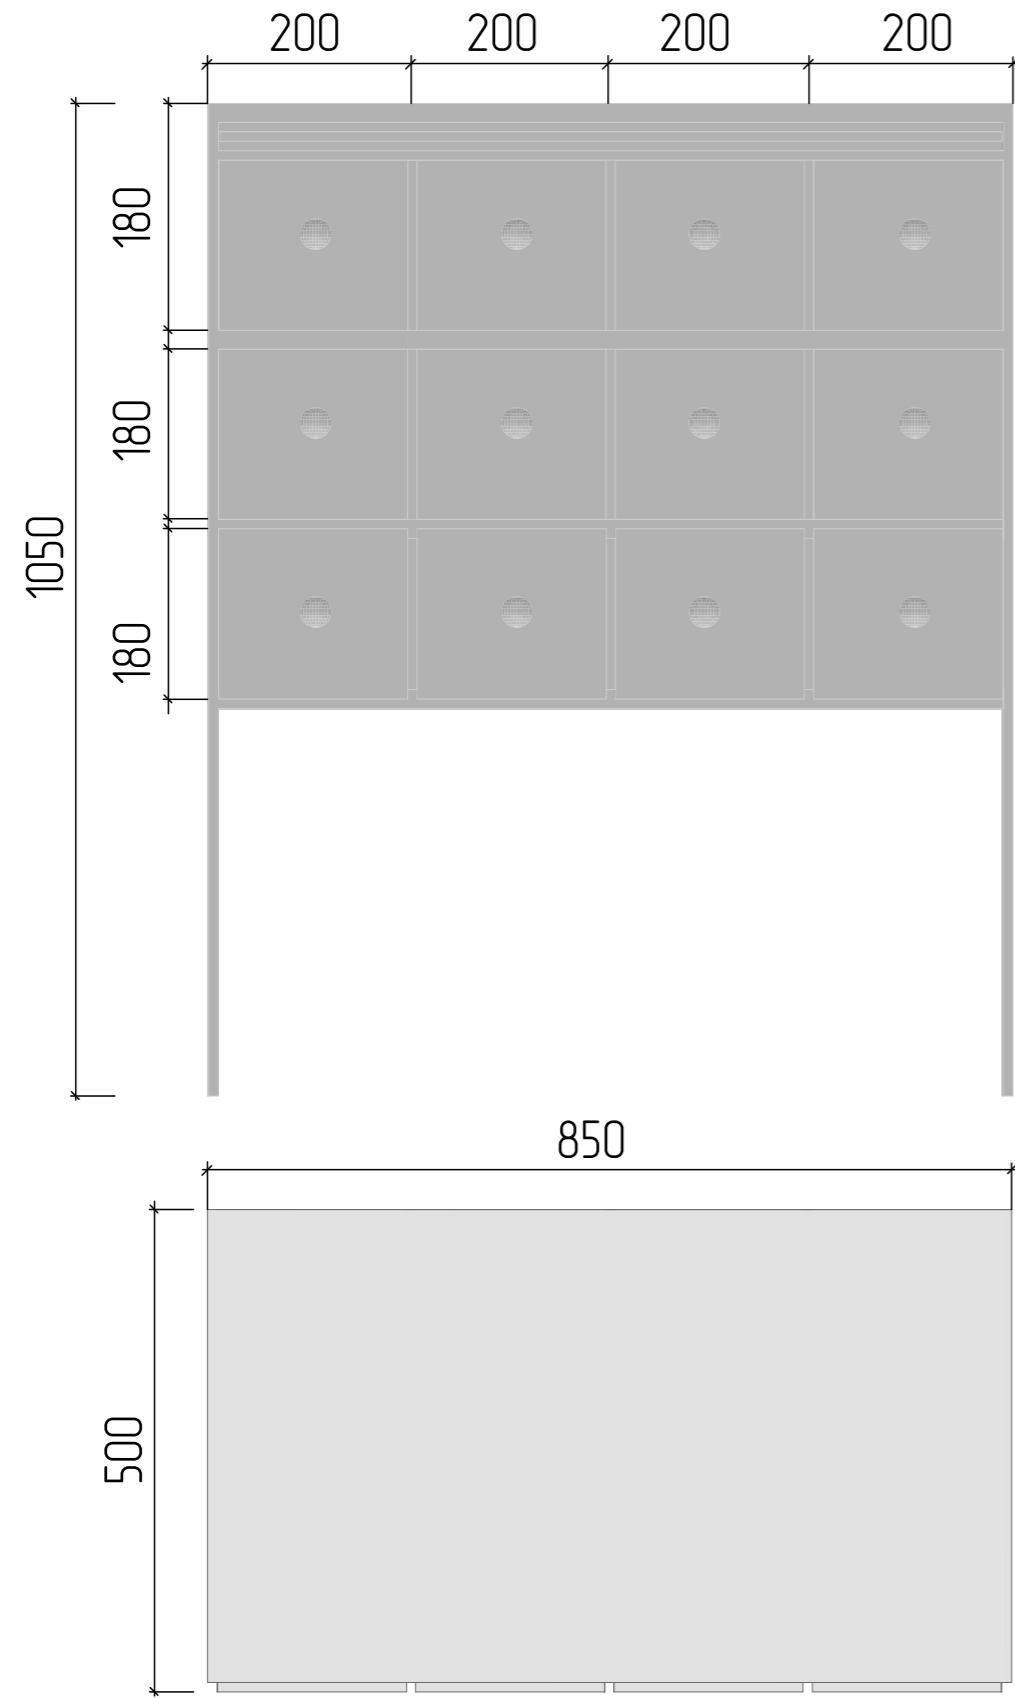

Дата	18.05.2023	Подпись	Дизайн-проект библиотеки "Горизонты"	Лист	Листов
Дизайнер 1	Бажеева С.Б.			14	
Дизайнер 2	Соктоева Ж.В.				
			Каталожный шкаф		

# Стол бібліотекаря

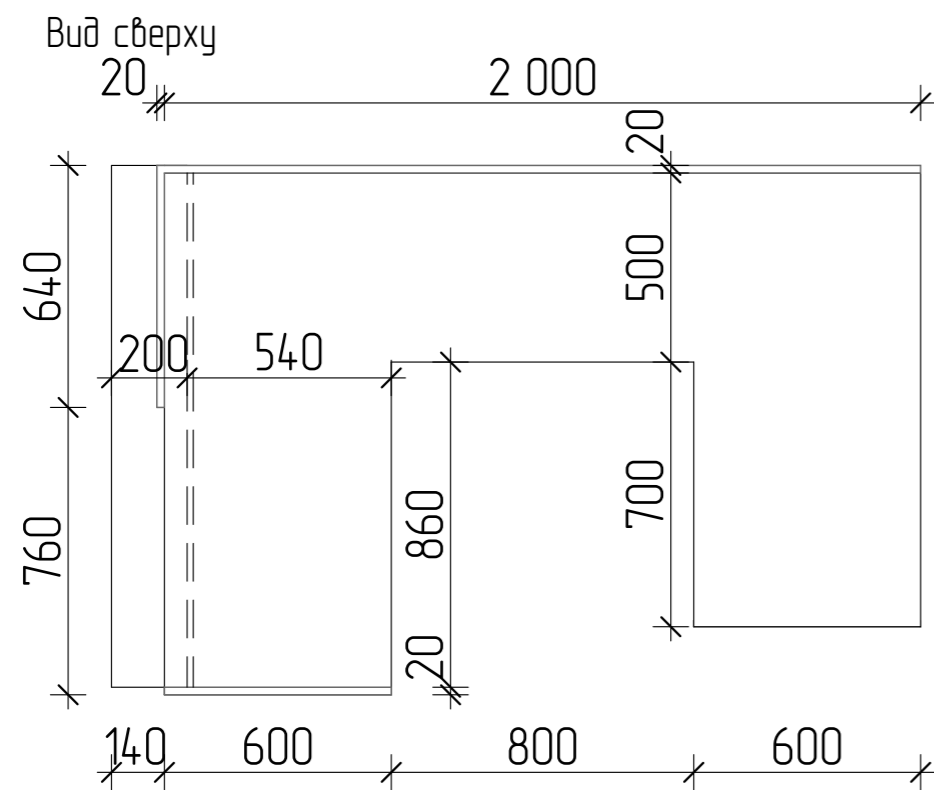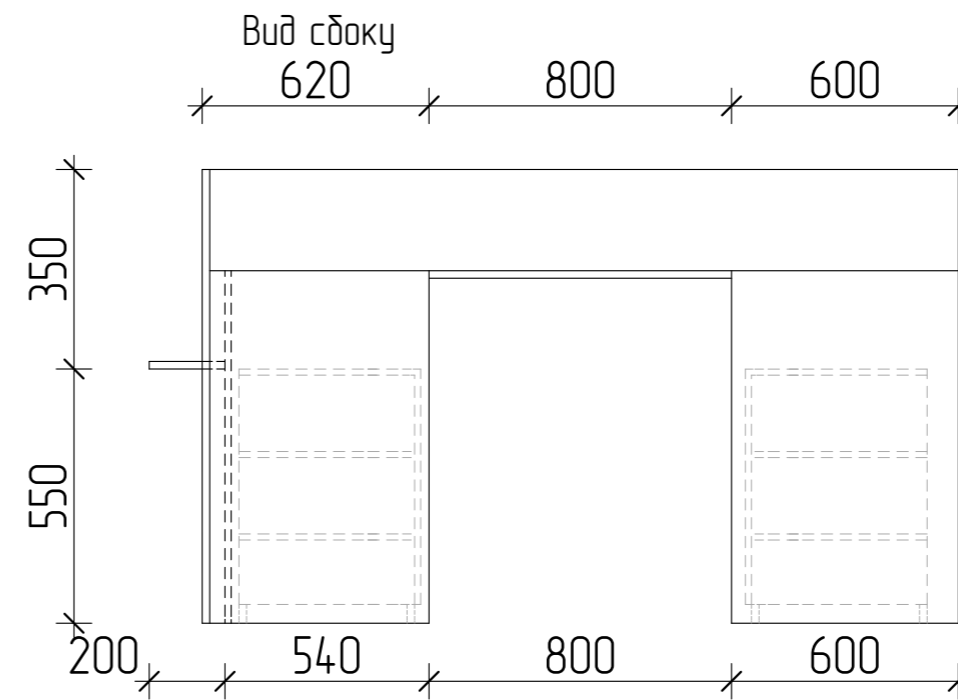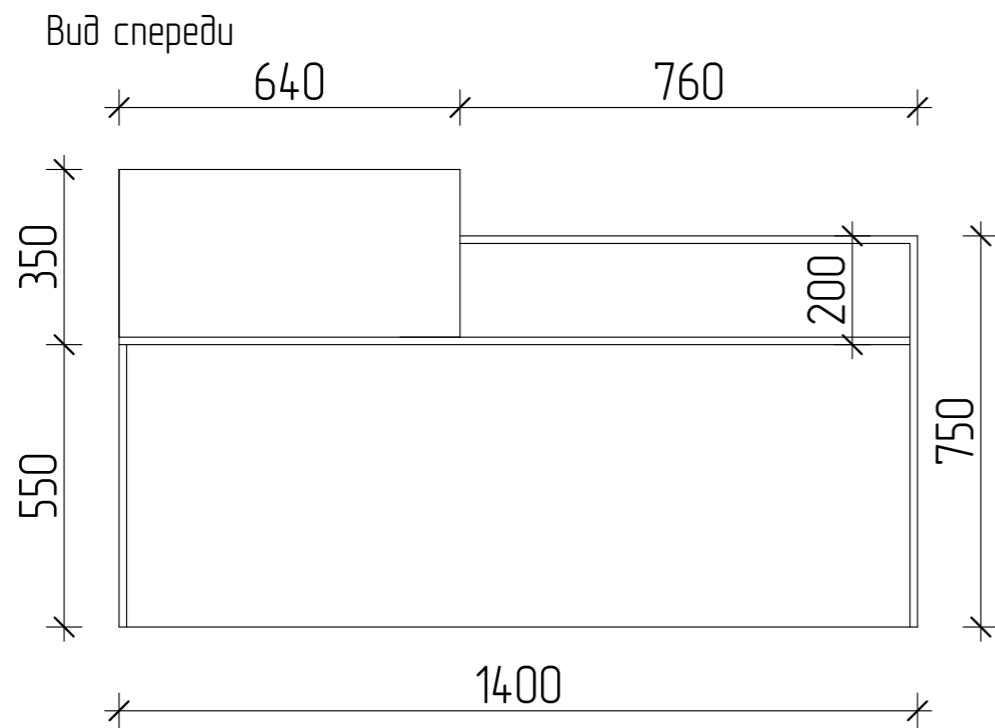

Дата	18.05.2023	Подпись	Дизайн-проект библиотеки "Горизонты"	Лист	Листов
Дизайнер 1	Бажева С.Б.			15	
Дизайнер 2	Соктоева Ж.В.		Стол бібліотекаря		

# Рабочая зона 1



Дата	18.05.2023	Подпись	Дизайн-проект библиотеки "Горизонты"	Лист	Листов
Дизайнер 1	Бажеева С.Б.			16	
Дизайнер 2	Соктоева Ж.В.				
			Визуализации		

Рабочая зона 1, Детско-юношеская зона




Дата	18.05.2023	Подпись	Дизайн-проект библиотеки "Горизонты"	Лист	Листов
Дизайнер 1	Бажеева С.Б.			17	
Дизайнер 2	Соктоева Ж.В.				
			Визуализации		

Детско-юношеская зона



Дата	18.05.2023	Подпись	Дизайн-проект библиотеки "Горизонты"	Лист	Листов
Дизайнер 1	Бажеева С.Б.			18	
Дизайнер 2	Соктоева Ж.В.				
			Визуализации		

Отдел краеведения, Отдел художественной литературы

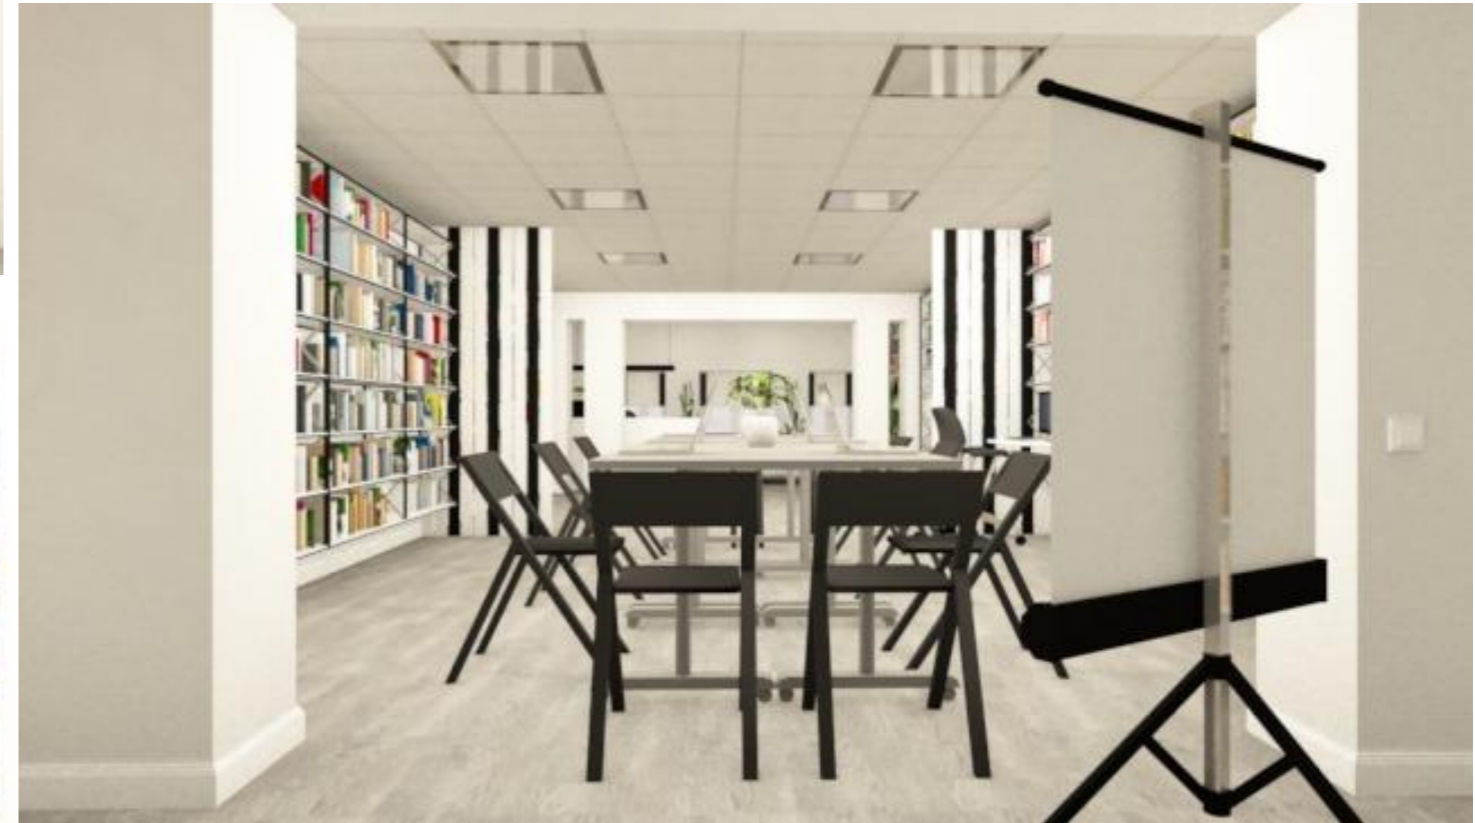

Дата	18.05.2023	Подпись	Дизайн-проект библиотеки "Горизонты"	Лист	Листов
Дизайнер 1	Бажеева С.Б.			19	
Дизайнер 2	Соктоева Ж.В.				
			Визуализации		

# Рабочая зона 2



Дата	18.05.2023	Подпись	Дизайн-проект библиотеки "Горизонты"	Лист	Листов
Дизайнер 1	Бажева С.Б.			20	
Дизайнер 2	Соктоева Ж.В.				
			Визуализации		

# Стол для людей с ОВЗ




Дата	18.05.2023	Подпись	Дизайн-проект библиотеки "Горизонты"	Лист	Листов
Дизайнер 1	Бажева С.Б.			21	
Дизайнер 2	Соктоева Ж.В.				
			Визуализации		

# Гардеробная



Дата	18.05.2023	Подпись	Дизайн-проект библиотеки "Горизонты"	Лист	Листов
Дизайнер 1	Бажева С.Б.			22	
Дизайнер 2	Соктоева Ж.В.				
			Визуализации		

# Лестничная клетка

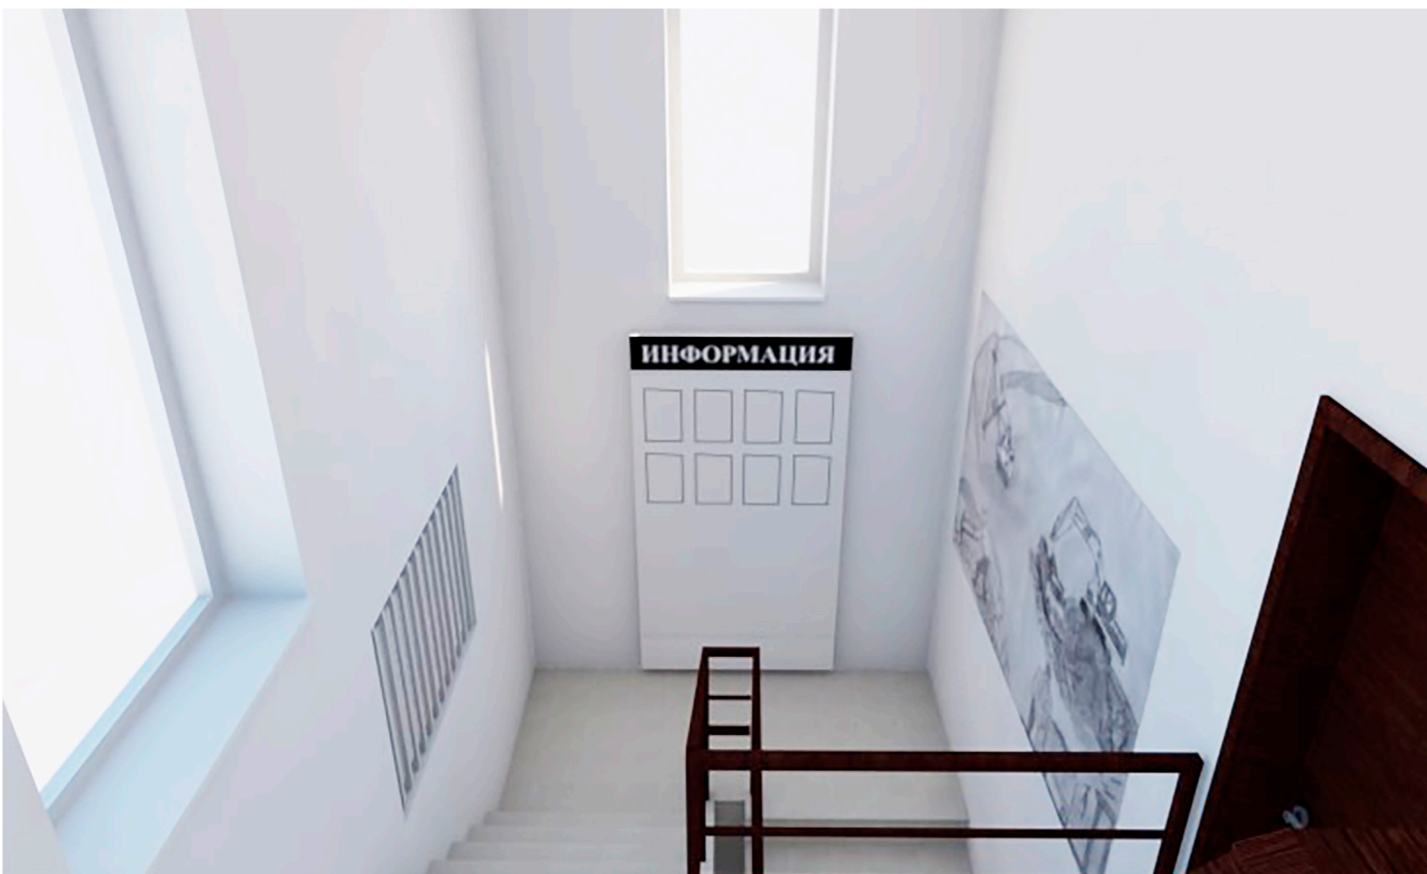

Дата	18.05.2023	Подпись	Дизайн-проект библиотеки "Горизонты"	Лист	Листов
Дизайнер 1	Бажеева С.Б.			23	
Дизайнер 2	Сактоева Ж.В.		Визуализации		