


- Концепция функционального зонирования
МБУК «Центральная межпоселенческая
библиотека» Бугурусланского района
Оренбургской области

Первый этаж

Концепция функционального зонирования
МБУК «Центральная межпоселенческая библиотека»
Бугурусланского района Оренбургской области

Схема существующей ситуации

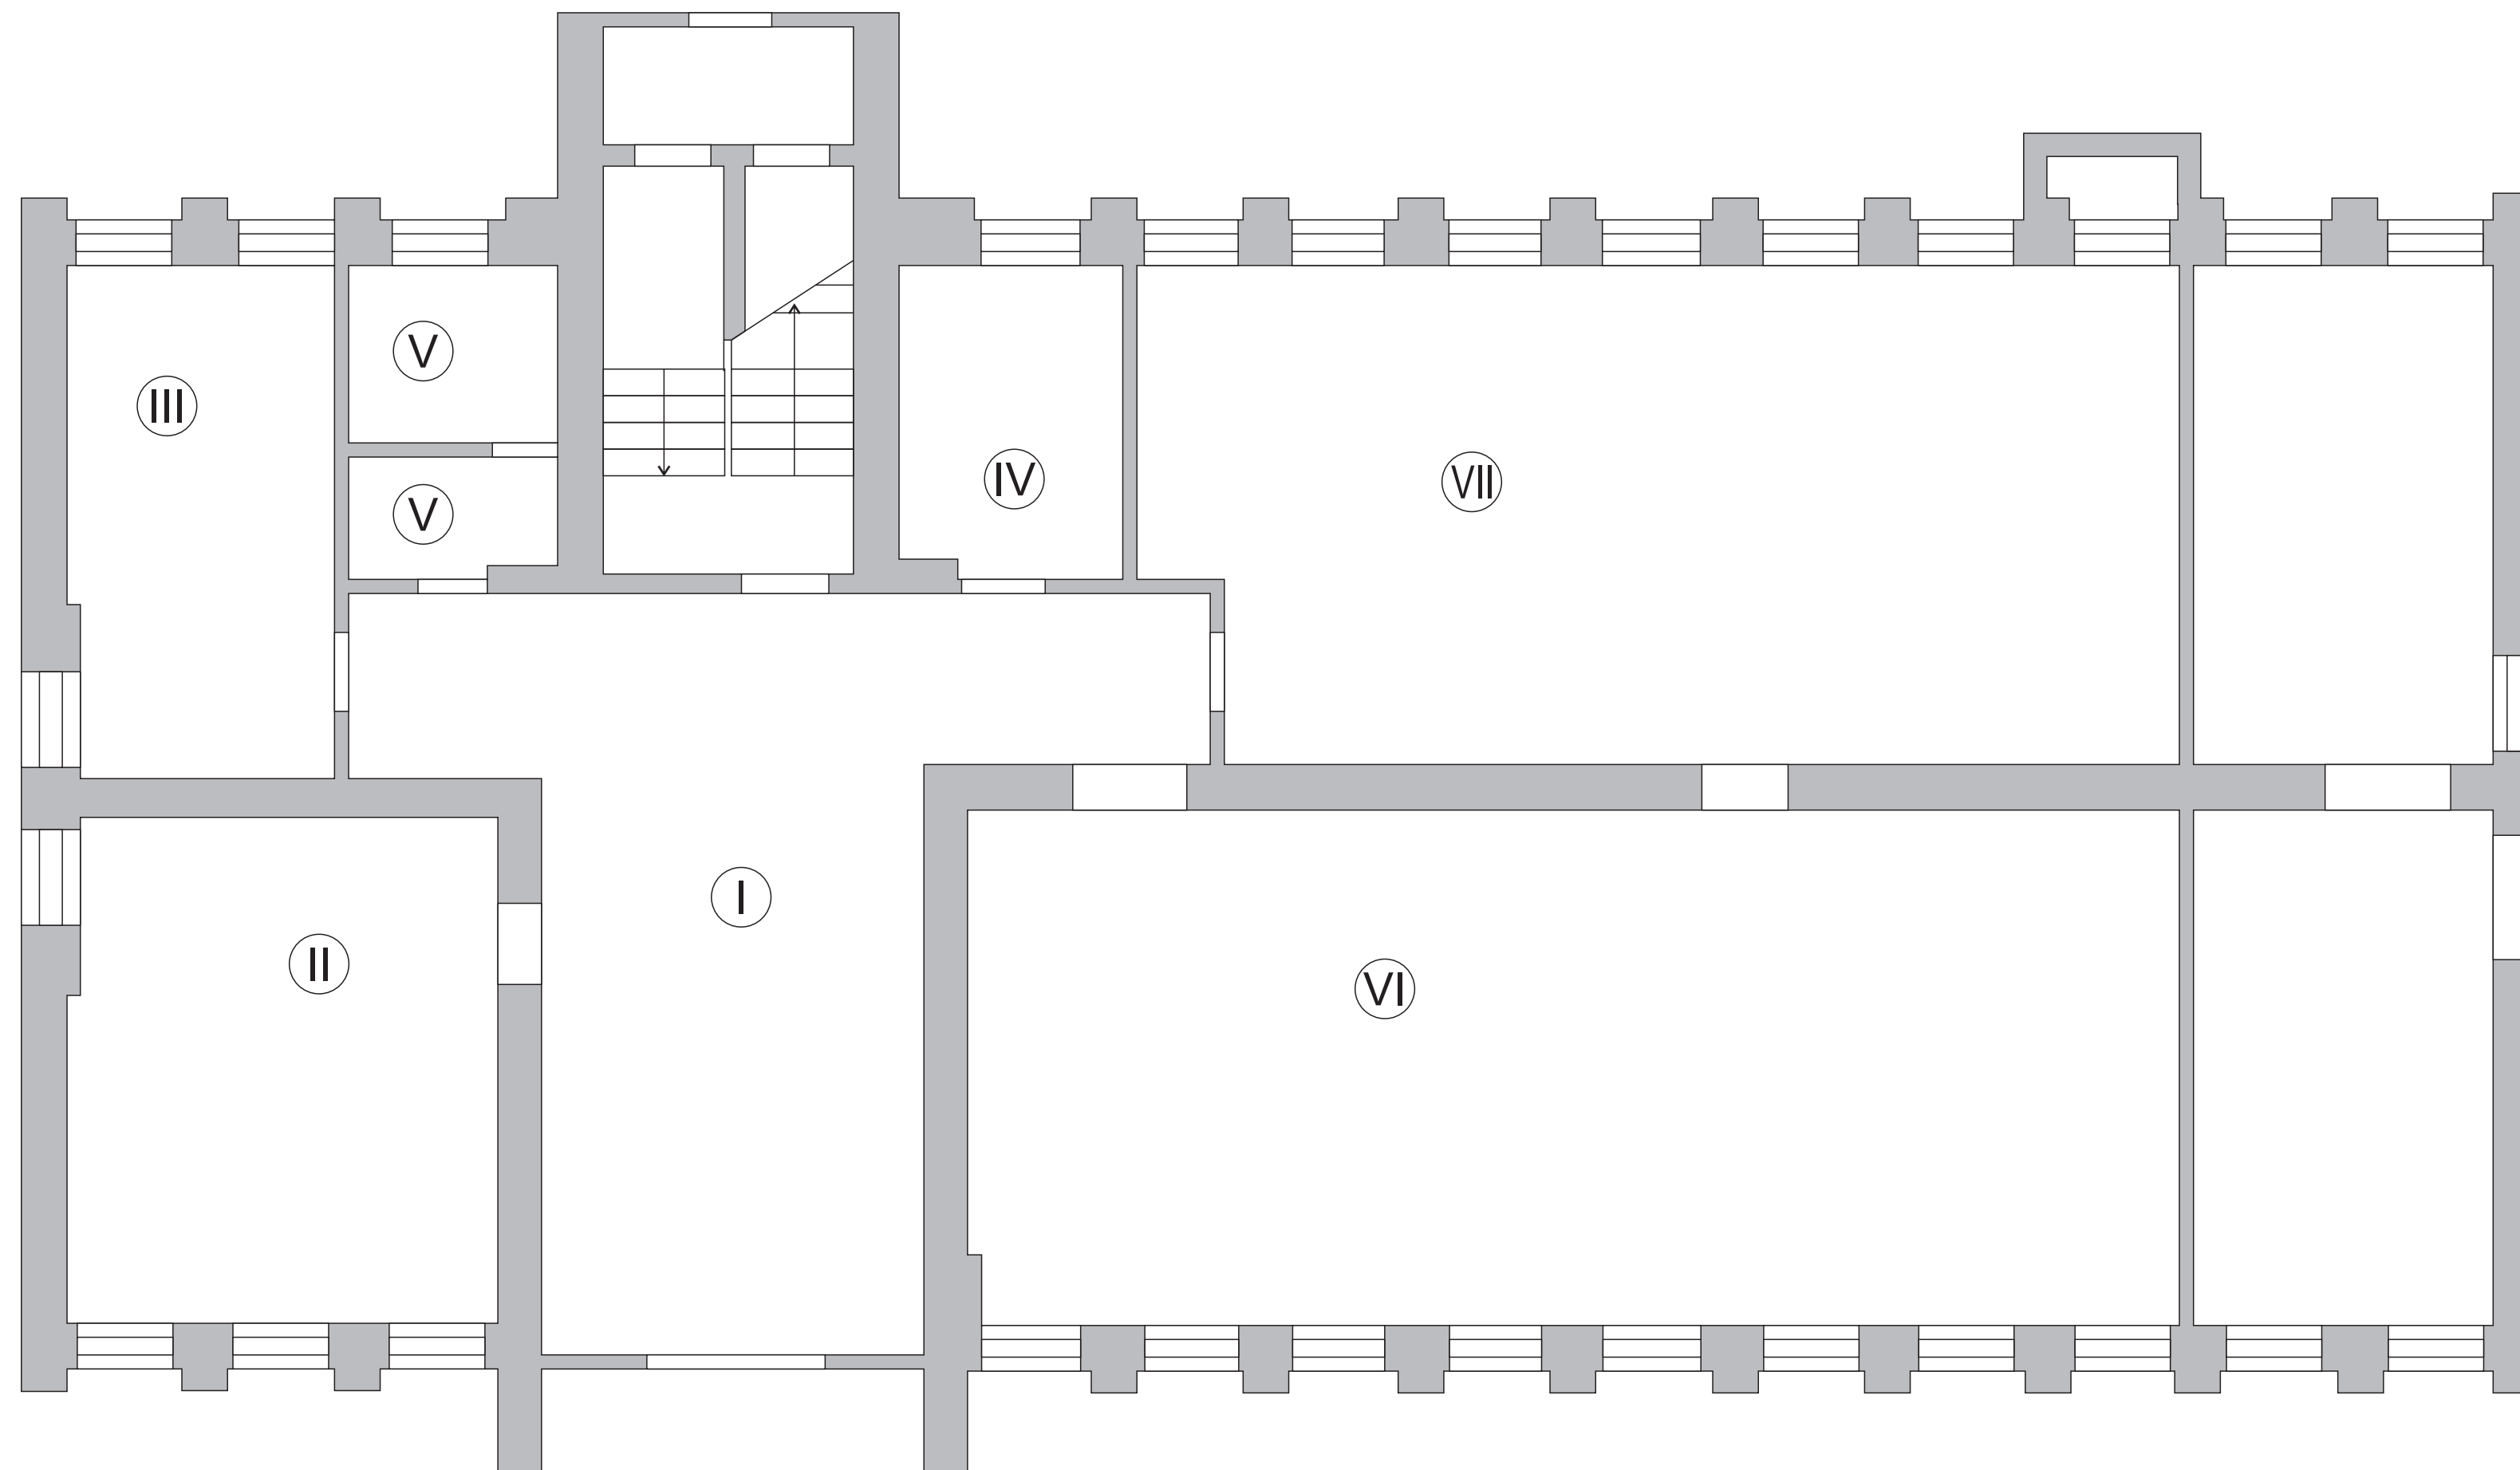


Экспликация помещений

- I Холл
- II Отдел комплектования и обработки литературы
- III методический кабинет
- IV Кабинет директора
- V Санитарно-техническая зона
- VI Абонемент: детский, юношеский, взрослый
- VII Книгохранение
- VIII Цокольный этаж

Первый этаж

Концепция функционального зонирования
МБУК «Центральная межпоселенческая библиотека»
Бугурусланского района Оренбургской области


План расстановки мебели и оборудования

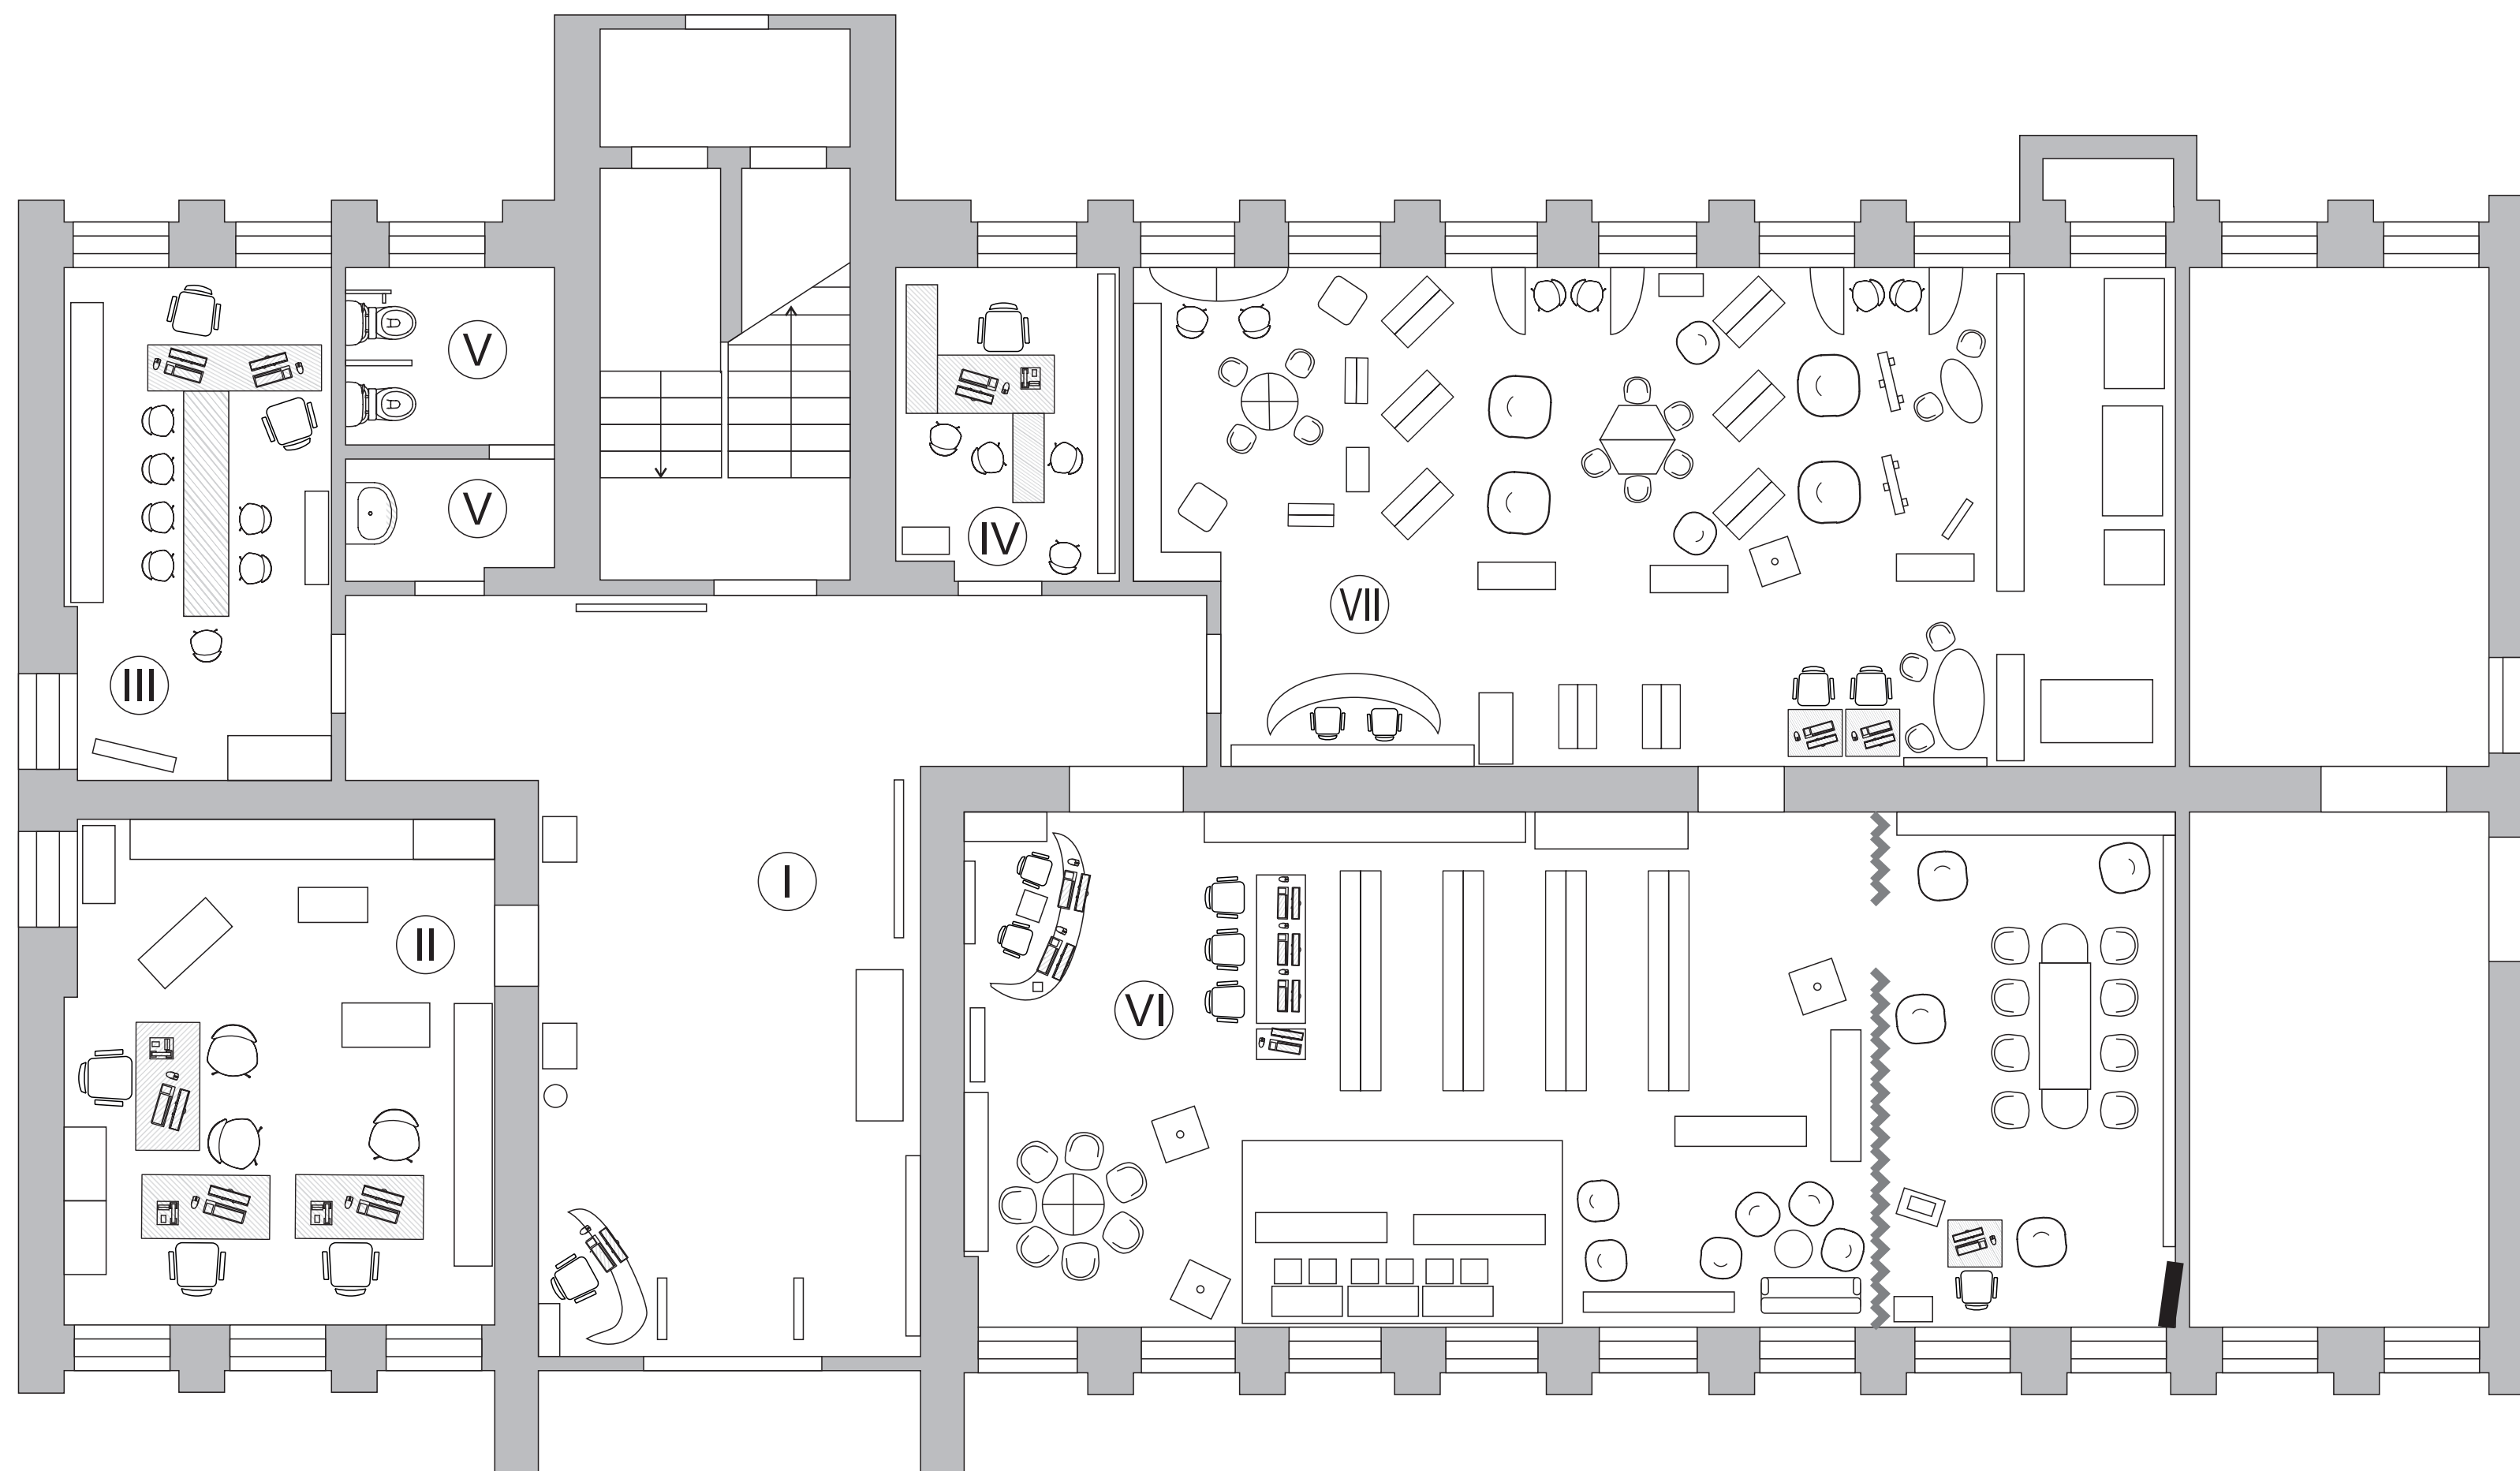

Первый этаж

Концепция функционального зонирования
МБУК «Центральная межпоселенческая библиотека»
Бугурусланского района Оренбургской области


Схема функционального зонирования

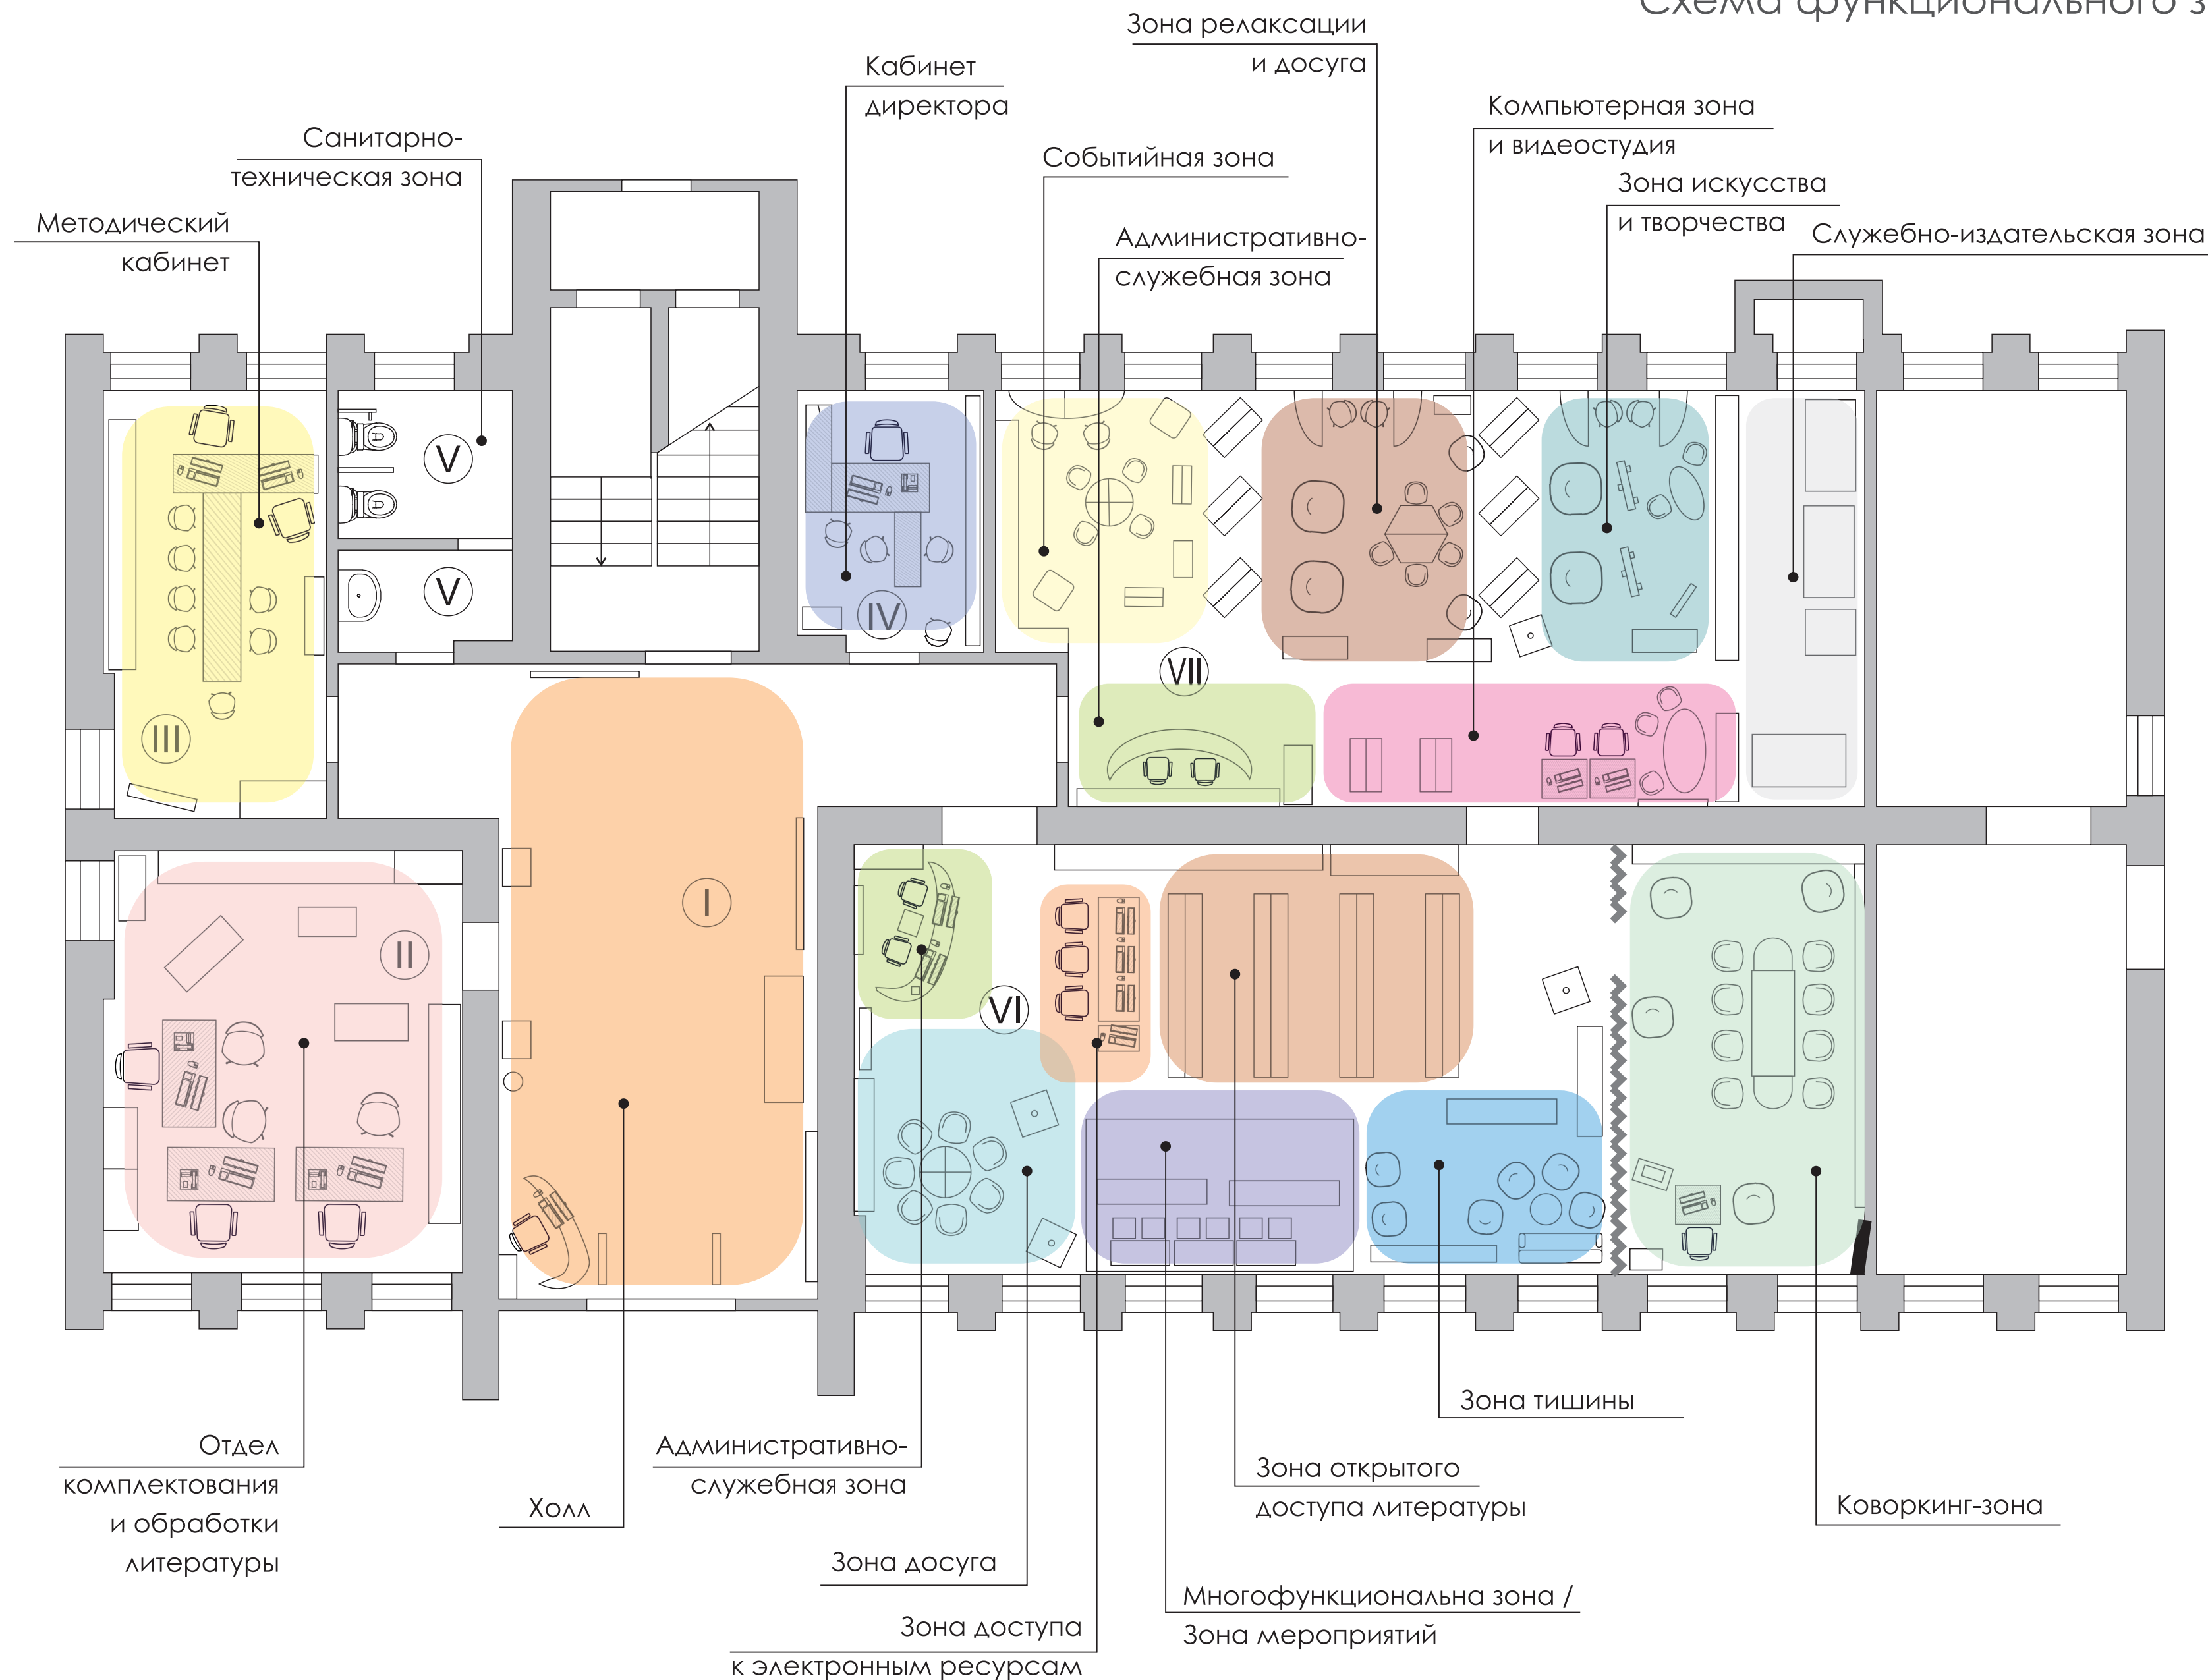

Цокольный этаж

Концепция функционального зонирования
МБУК «Центральная межпоселенческая библиотека»
Бугурусланского района Оренбургской области


Схема существующей ситуации

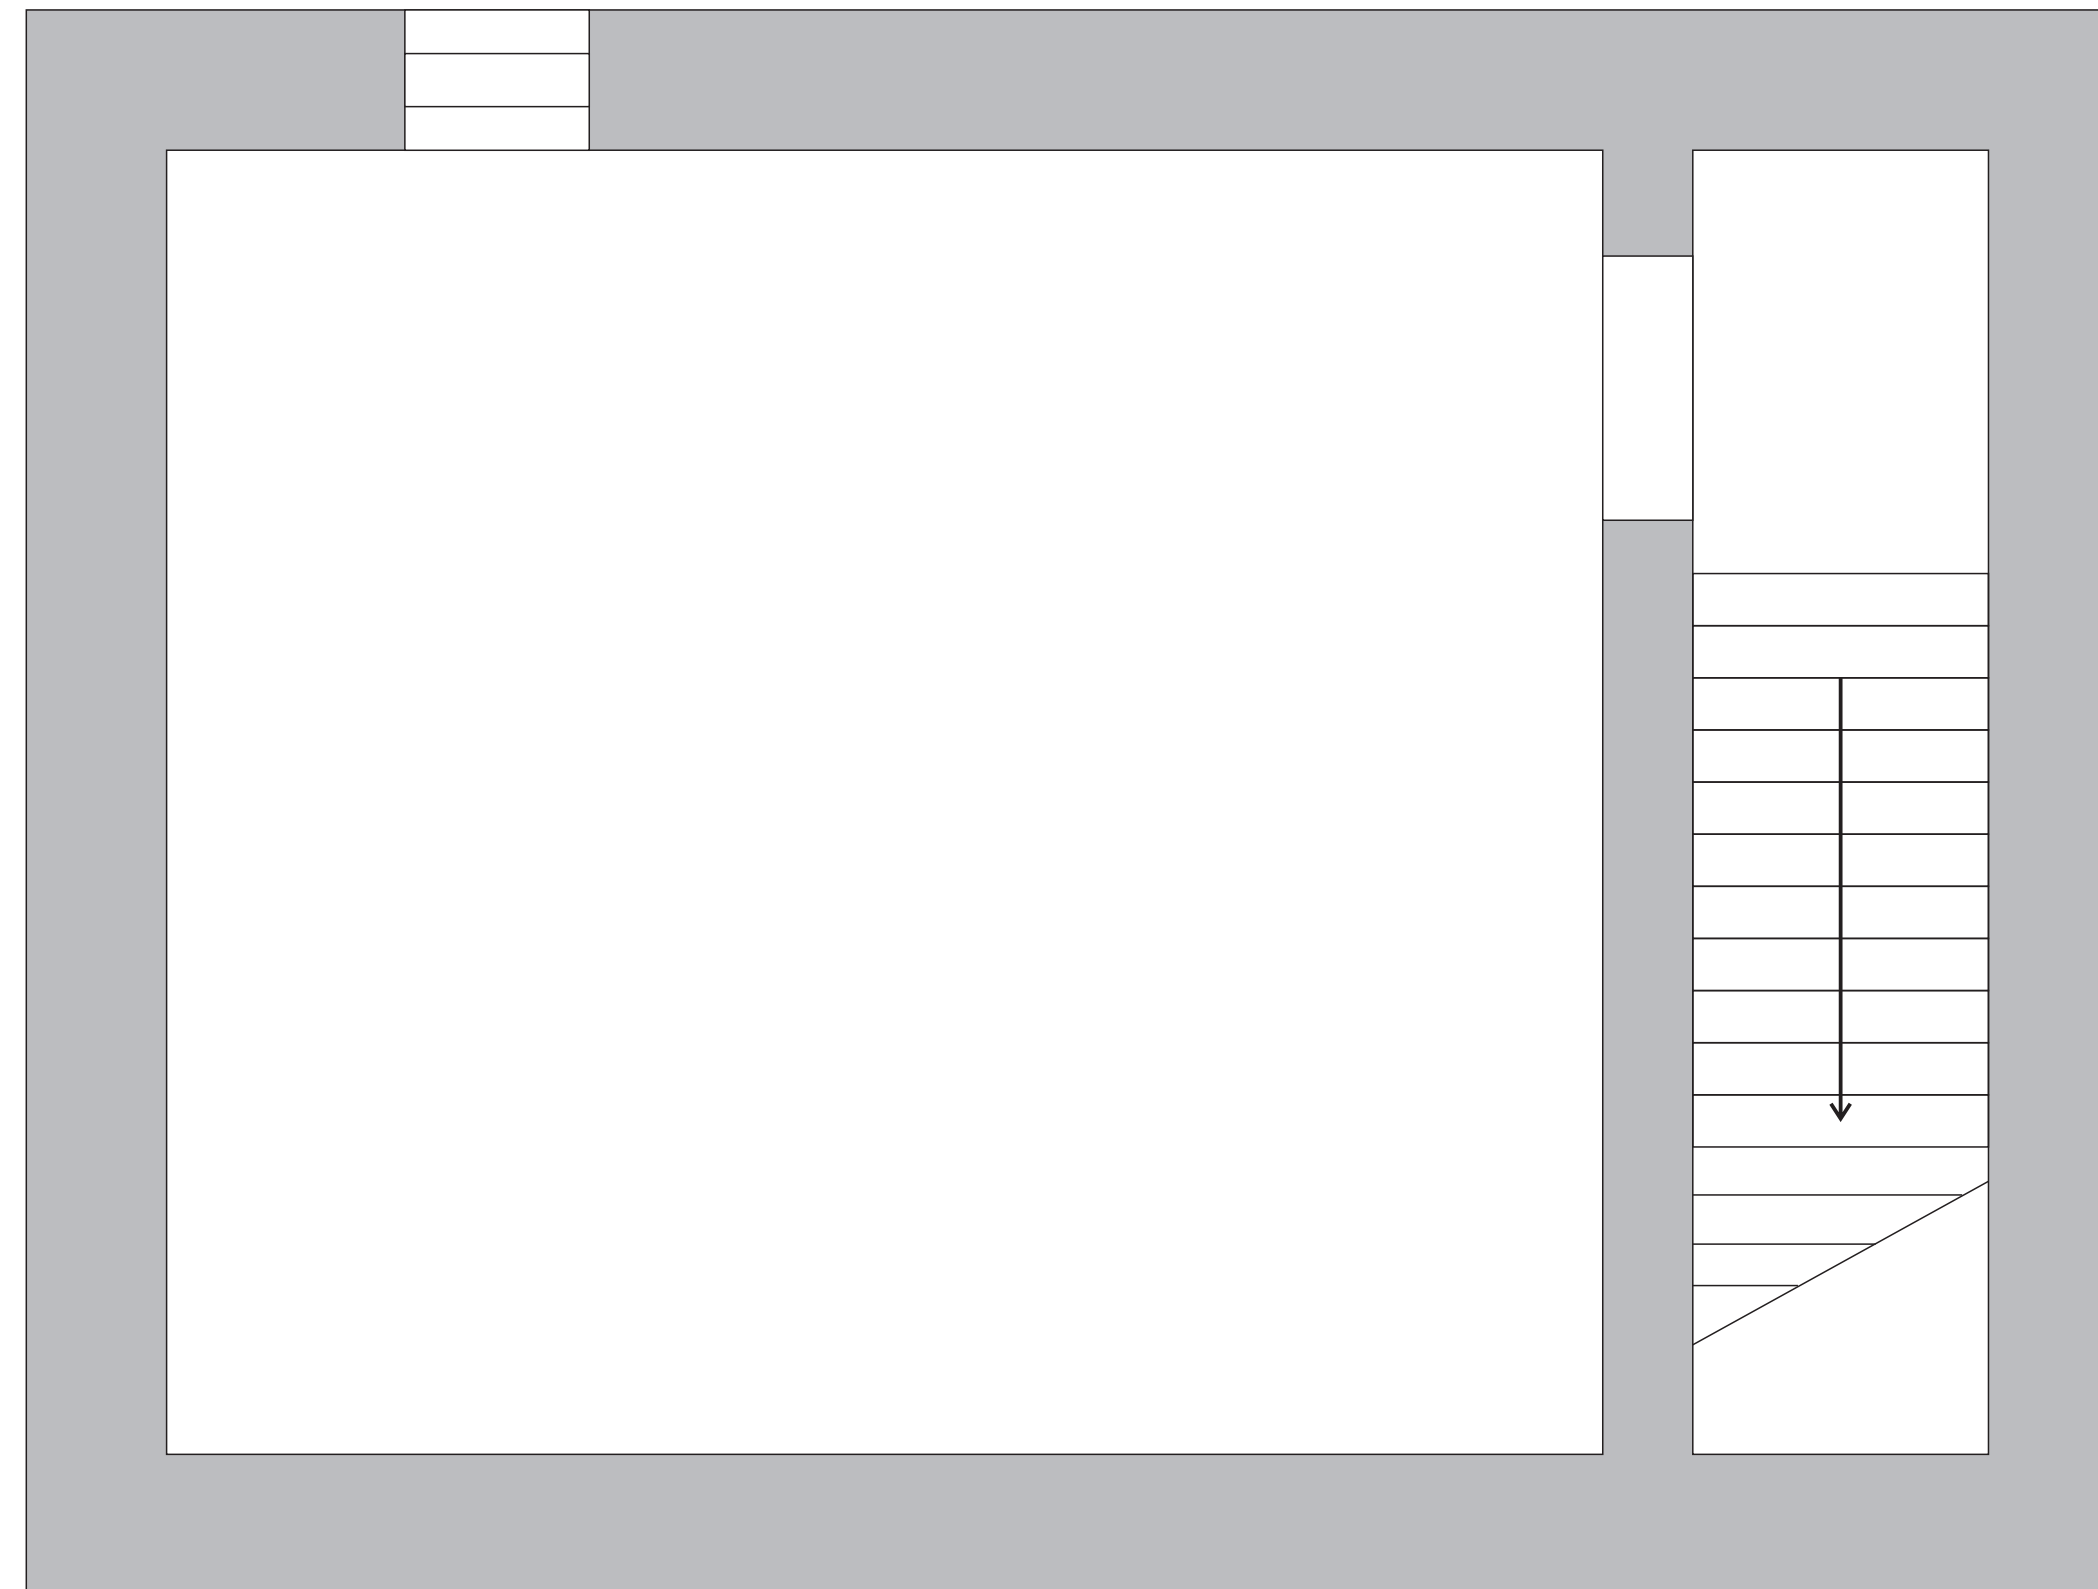

Цокольный этаж

Концепция функционального зонирования
МБУК «Центральная межпоселенческая библиотека»
Бугурусланского района Оренбургской области

План расстановки мебели и оборудования

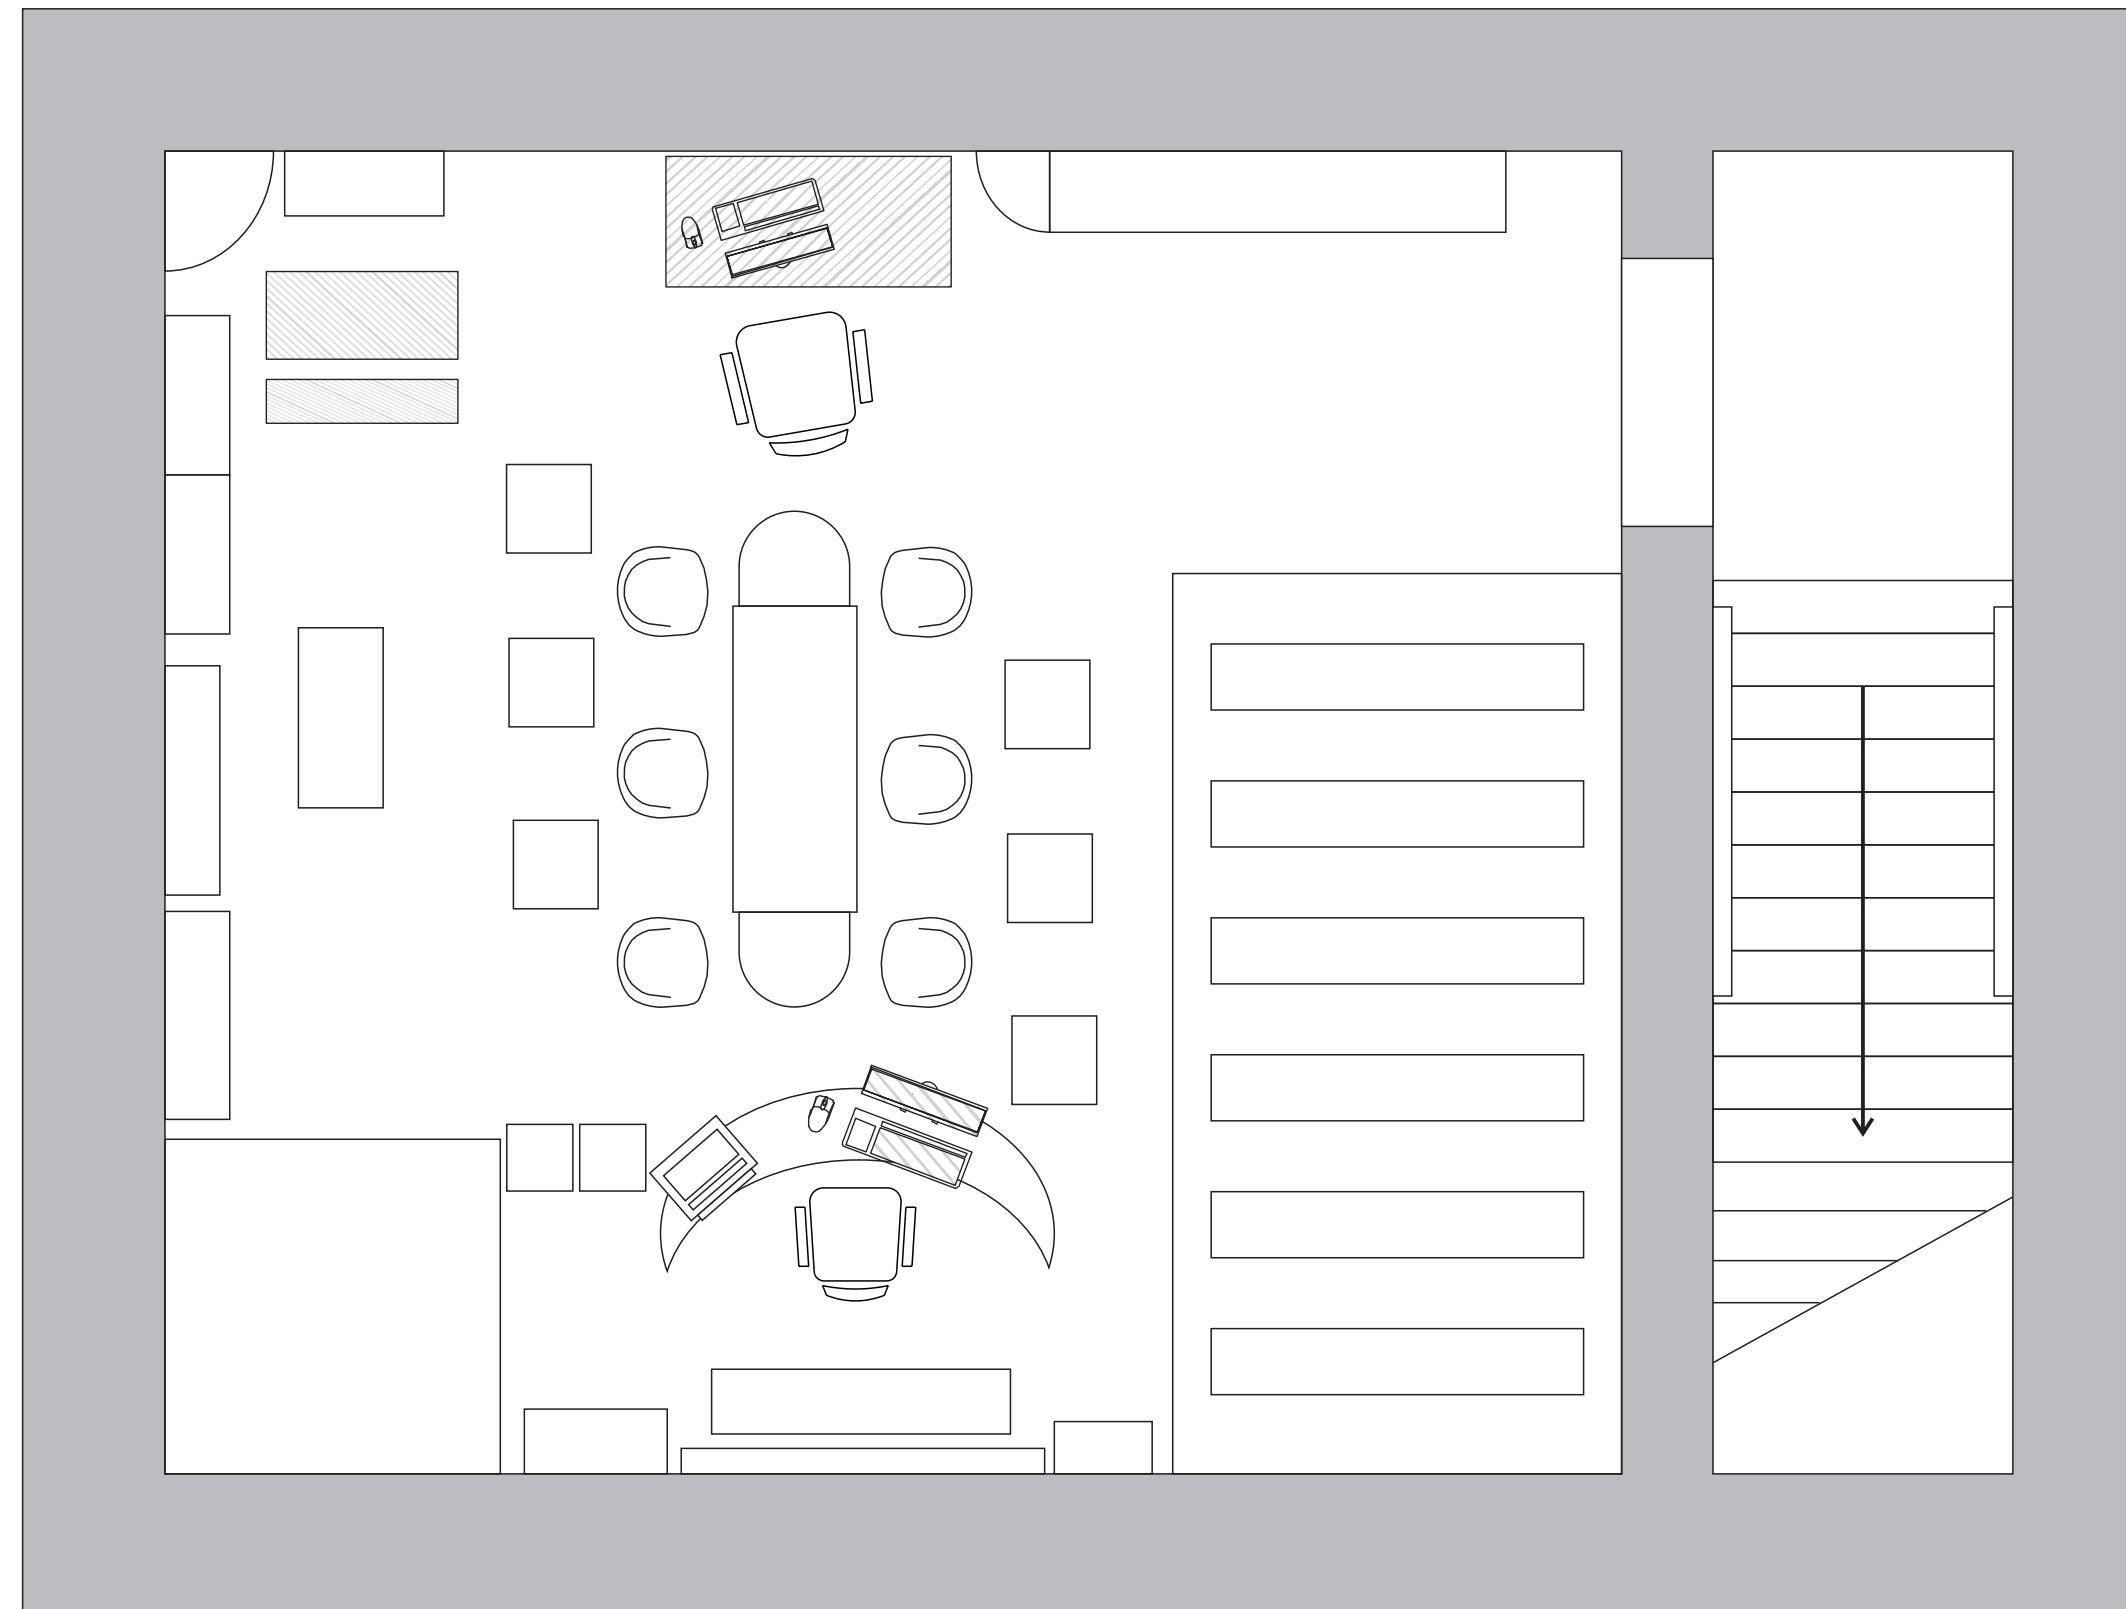

Цокольный этаж

Концепция функционального зонирования
МБУК «Центральная межпоселенческая библиотека»
Бугурусланского района Оренбургской области

Схема функционального зонирования

