


Дизайн - проект интерьера помещений библиотеки

Московская обл., г. Егорьевск, 5 мкр., д. 11, пом. 4

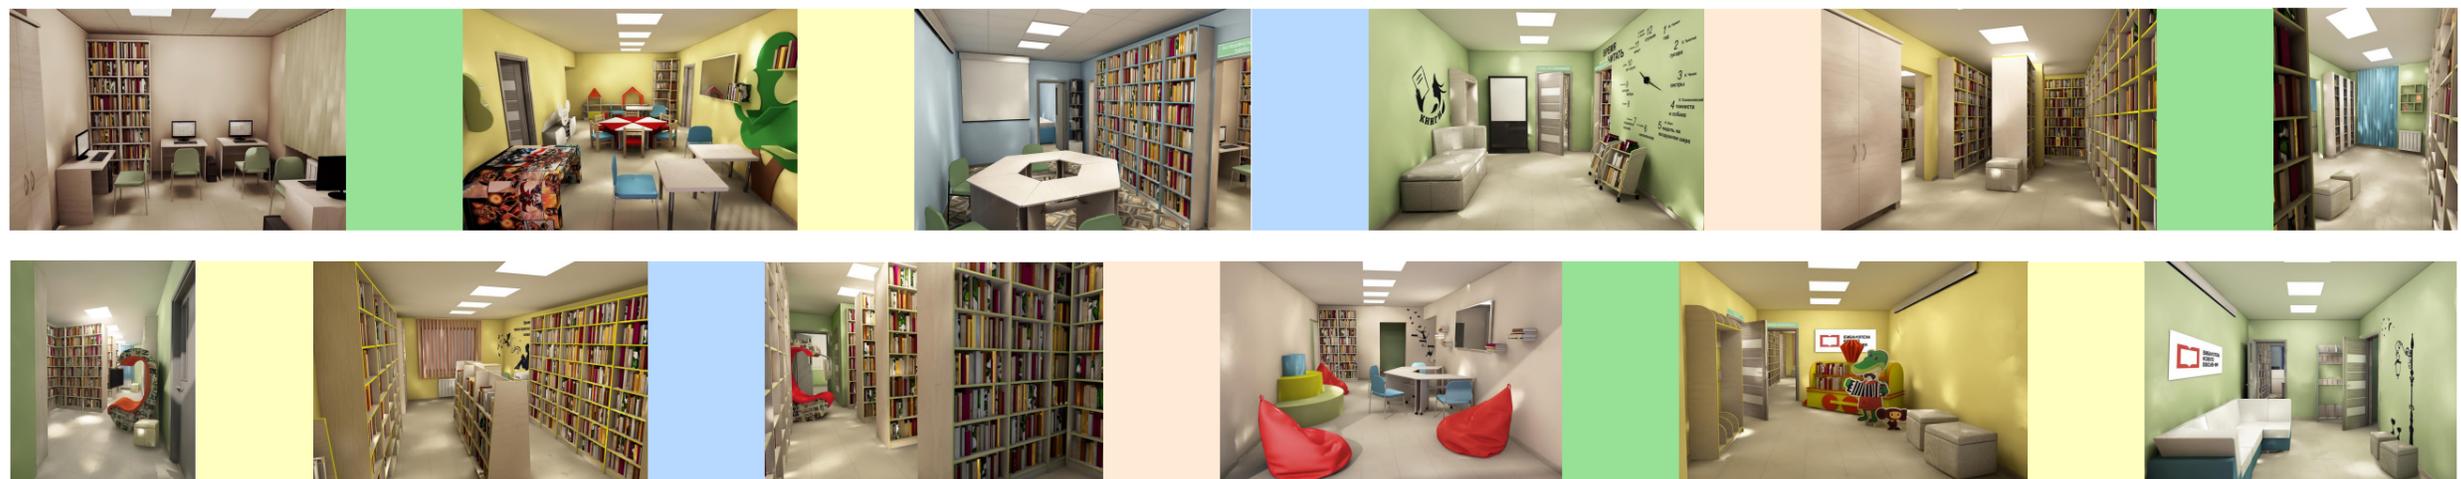

ИП Беляков А. С. , 2019 г

Пояснительная записка

Стиль художественного оформления интерьера (общее направление)

Современный стиль (экологический)

Цветовые предпочтения по помещениям

Чистота цветов, предпочтительно, природных.

Цветовые и тоновые решения предметов интерьера в зависимости от функционального назначения помещения:

- зал индивидуальной работы читателя (спокойные тона): светло-бежевый, кремовый, серый;
- зал мероприятий и выставок (насыщенные тона): голубой, синий, серый;
- абонемент, абонемент взрослый (спокойные тона): светло-зеленый, салатовый, зеленый, светло-бирюзовый;
- абонемент детский (спокойные тона): желтый, бежевый, кремовый, розовый;
- игровая детская комната (насыщенные тона): желтый, красный, оранжевый, коричневый;
- молодежная зона (насыщенные цвета): бежевый, оранжевый, розовый;
- холл взрослого абонемента, холл индивидуальной работы читателя, детский холл: светло-зеленый, салатовый, зеленый.

| | | | | | | | |
|--|--|--|--|--|--------|------|--------|
| | | | | Московская обл., г. Егорьевск, 5 микрорайон, д. 11, пом. 4 | | | |
| | | | | Дизайн-проект интерьера помещений библиотеки | Стадия | Лист | Листов |
| | | | | | | 2 | 19 |
| | | | | ИП Беляков А.С. 2019г | | | |

План помещений



Экспликация помещений


| № | Наименование |
|----|---|
| 1 | Зал индивидуальной работы читателя |
| 2 | Зал мероприятий и выставок |
| 3 | Абонемент взрослый. Отраслевая литература |
| 4 | Абонемент взрослый. |
| 5 | Абонемент взрослый. Книгохранилище |
| 6 | Абонемент детский. Отраслевая литература |
| 7 | Абонемент детский |
| 8 | Игровая детская комната |
| 9 | Молодёжная зона |
| 10 | Холл взрослого абонемента |
| 11 | Зона индивидуальной работы читателя |
| 12 | Холл детского абонемента |
| 13 | Служебное помещение |
| 14 | Служебный туалет |
| 15 | Служебный кабинет |

Условные обозначения "Доступная среда"

- порожки
- Информационная система Исток
- Сигнализатор звука
- Кнопка вызова помощи
- Тактильный стенд

| | | | |
|--|--------|------|--------|
| Московская обл., г. Егорьевск, 5 микрорайон, д. 11, пом. 4 | | | |
| Дизайн-проект интерьера помещений библиотеки | Стадия | Лист | Листов |
| | | 3 | 19 |
| ИП Беляков А.С. 2019г | | | |

План зонирования

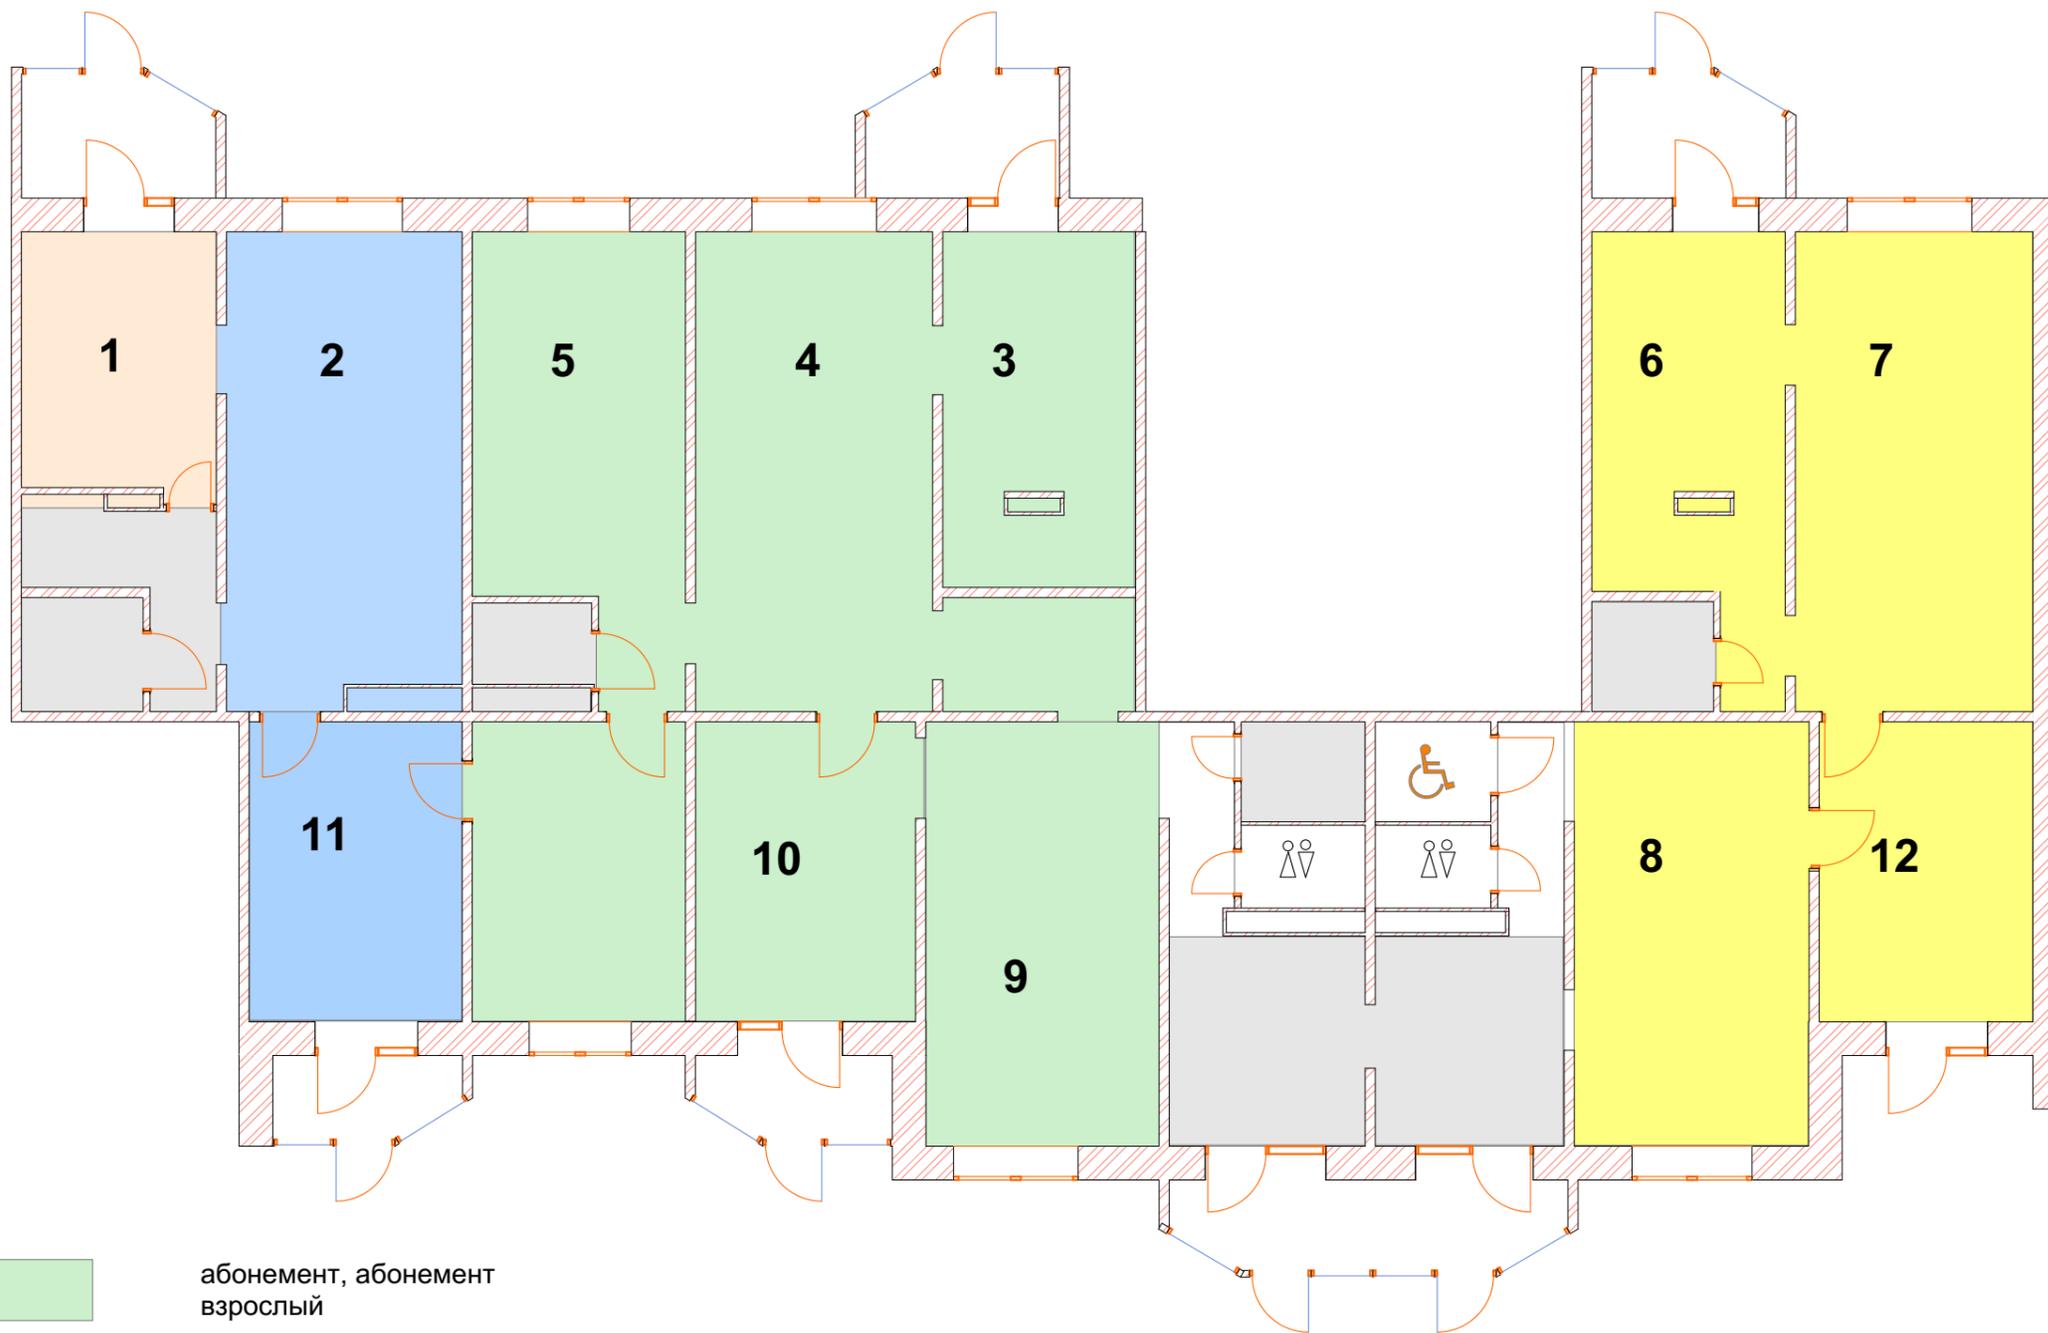

- абонемент, абонемент взрослый
- зал мероприятий и выставок, холл взрослого абонемента
- абонемент детский, игровая комната
- зал индивидуальной работы читателя
- служебное помещение


| | | | |
|--|--|--|--|
| | | | |
| | | | |
| | | | |
| | | | |
| | | | |
| | | | |
| | | | |
| | | | |

Московская обл., г. Егорьевск, 5 микрорайон, д. 11, пом. 4

Дизайн-проект интерьера помещений библиотеки

| | | |
|--------------------------|------|--------|
| Стадия | Лист | Листов |
| | 4 | 19 |
| ИП Беляков А.С. 2019г | | |

Расстановка мебели

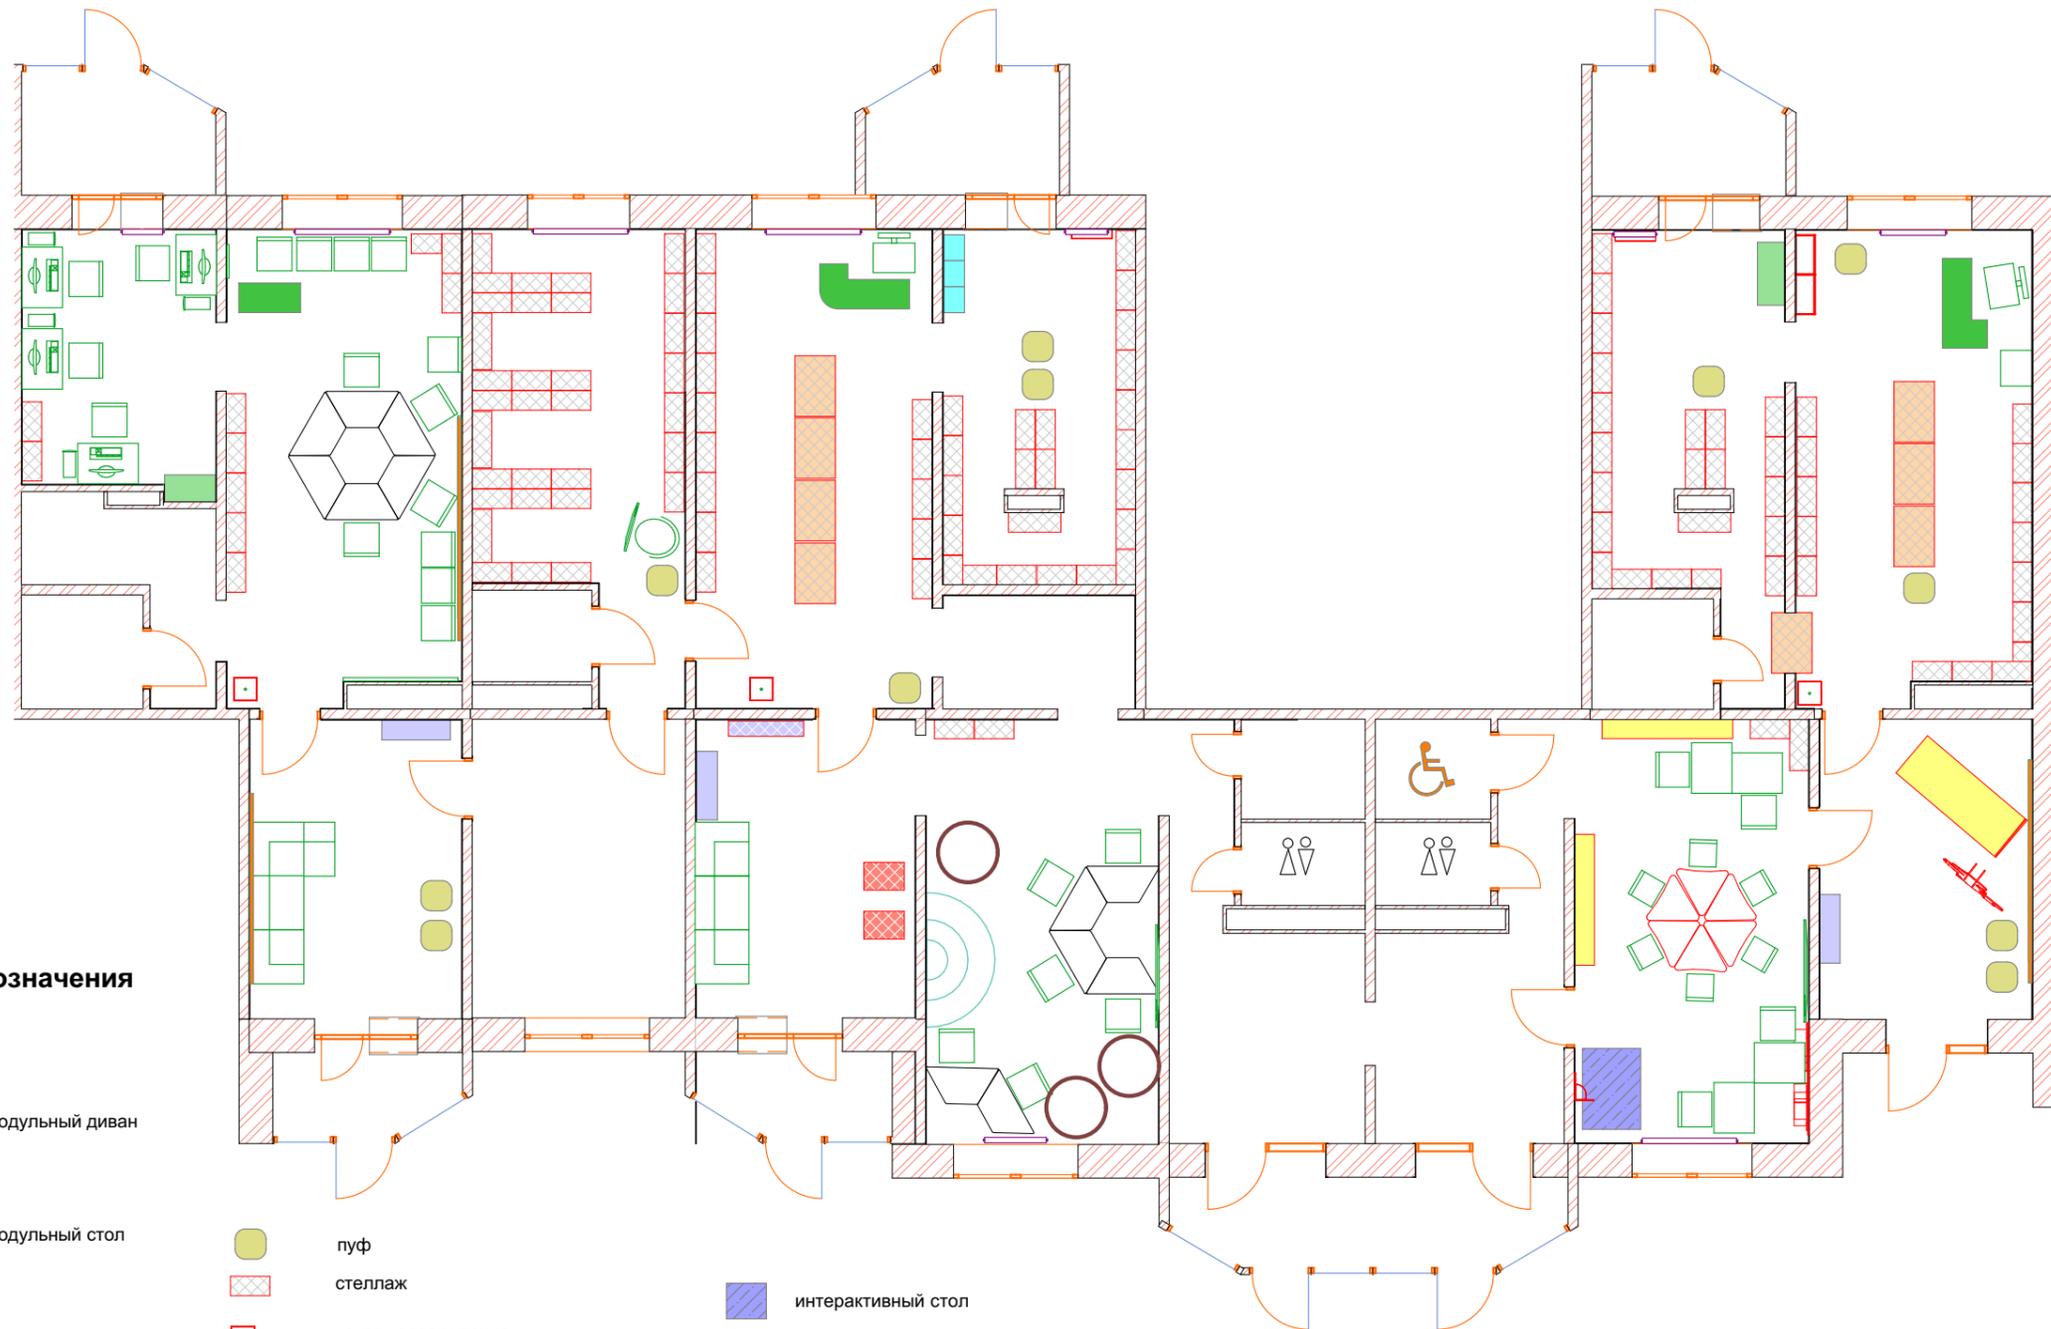

Условные обозначения

-  модульный диван
-  модульный стол
-  рабочее место
-  стол, рабочее место
-  кресло-мешок
-  гардероб
-  ресепшн
-  пуф
-  стеллаж
-  крутящаяся витрина
-  стул
-  интерактивное кресло
-  подвесная роликовая система
-  шкаф-витрина
-  шкаф
-  интерактивный стол
-  фигурный стеллаж
-  гондола
-  мобильный стеллаж
-  интерактивный киоск
-  вырубная фигура


| | | | |
|--|--|--|--|
| | | | |
| | | | |
| | | | |
| | | | |
| | | | |
| | | | |
| | | | |
| | | | |

Московская обл., г. Егорьевск, 5 микрорайон, д. 11, пом. 4

Дизайн-проект интерьера помещений библиотеки

| | | |
|--------------------------|------|--------|
| Стадия | Лист | Листов |
| | 5 | 19 |
| ИП Беляков А.С. 2019г | | |

План электрики. Точки питания

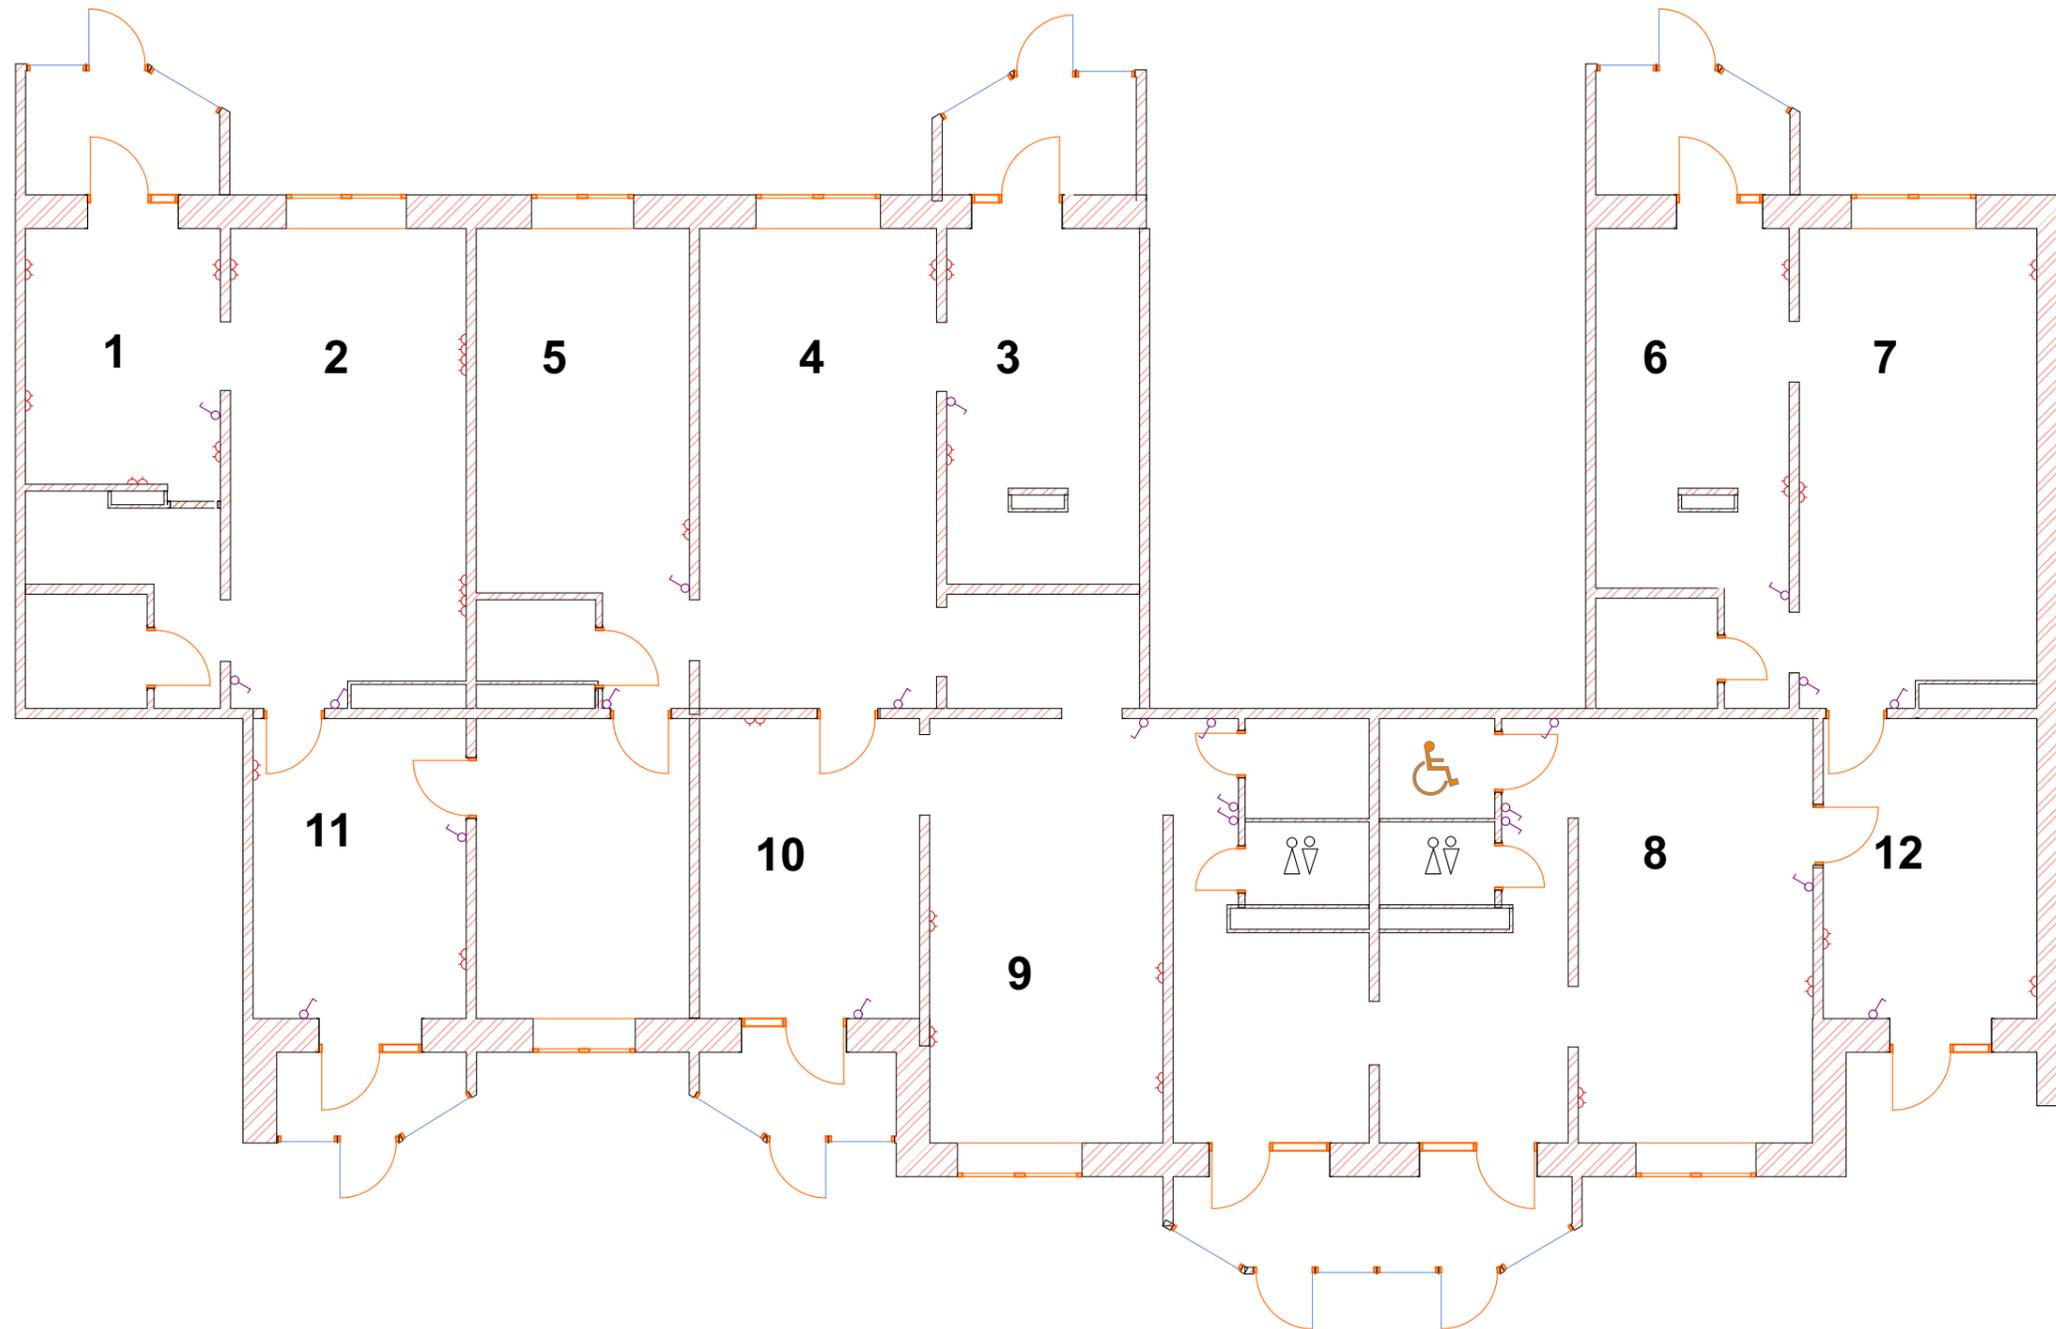

Условные обозначения

-  розетка
-  выключатель

| | | | |
|--|--|--|--|
| | | | |
| | | | |
| | | | |
| | | | |
| | | | |
| | | | |
| | | | |
| | | | |

Московская обл., г. Егорьевск, 5 микрорайон, д. 11, пом. 4

Дизайн-проект интерьера
помещений библиотеки

| Стадия | Лист | Листов |
|--------|------|--------|
| | 6 | 19 |

ИП Беляков А.С.
2019г

Визуализация Зала индивидуальной работы читателя (пом. 1)



| | | | | | | |
|--|------------|--------|--|--|------|--------|
| | | | | Московская обл., г. Егорьевск, 5 микрорайон, д. 11, пом. 4 | | |
| | | | | Стадия | Лист | Листов |
| | Проём | 0,99 м | | | 7 | 19 |
| | Проём окна | 1,28 м | | | | |
| | | | | Дизайн-проект интерьера помещений библиотеки | | |
| | | | | ИП Беляков А.С. 2019г | | |

Визуализация Зала мероприятий и выставок (пом. 2)



| | | | | | | |
|-------------|--------|--|--|--------------------------|------|--------|
| | | | Московская обл., г. Егорьевск, 5 микрорайон, д. 11, пом. 4 | | | |
| Проем | 0,99 м | | Дизайн-проект интерьера помещений библиотеки | Стадия | Лист | Листов |
| Проем окна | 1,75 м | | | | 8 | 19 |
| Проем двери | 0,90 м | | | ИП Беляков А.С. 2019г | | |
| | | | | | | |

Визуализация Абонемента взрослого (пом.4)



| | | | | | | | |
|--|--------------|--------|--|--|--------|------|--------|
| | Проем двери | 0,98 м | | Московская обл., г. Егорьевск, 5 микрорайон, д. 11, пом. 4 | | | |
| | Проем двери | 0,90 м | | | | | |
| | Проем (2 шт) | 0,98 м | | | | | |
| | Проем окна | 1,75 м | | | | | |
| | | | | Дизайн-проект интерьера помещений библиотеки | Стадия | Лист | Листов |
| | | | | | | 9 | 19 |
| | | | | ИП Беляков А.С. 2019г | | | |

Визуализация Абонемента взрослого - Книгохранилище (пом.5)



| | | | | | | |
|--|-------------|--------|--|--|------|--------|
| | | | | Московская обл., г. Егорьевск, 5 микрорайон, д. 11, пом. 4 | | |
| | Проем двери | 0,90 м | | Стадия | Лист | Листов |
| | Проем окна | 1,75 м | | | | |
| | | | | | 10 | 19 |
| | | | | Дизайн-проект интерьера помещений библиотеки | | |
| | | | | ИП Беляков А.С. 2019г | | |

Визуализация Абонемента взрослого - Отраслевая литература пом. 3)



| | | | | | | |
|--|------------|--------|--|--|------|--------|
| | | | | Московская обл., г. Егорьевск, 5 микрорайон, д. 11, пом. 4 | | |
| | Проем | 0,99 м | | Стадия | Лист | Листов |
| | Проем окна | 1,28 м | | | | |
| | | | | Дизайн-проект интерьера помещений библиотеки | | |
| | | | | ИП Беляков А.С. 2019г | | |

Визуализация Зоны индивидуальной работы читателя (пом. 11)



| | | | | | | |
|-------------|--------|--|--|--|------|--------|
| | | | | Московская обл., г. Егорьевск, 5 микрорайон, д. 11, пом. 4 | | |
| | | | | Стадия | Лист | Листов |
| | | | | | 12 | 19 |
| | | | | Дизайн-проект интерьера помещений библиотеки | | |
| Проем двери | 0,90 м | | | | | |
| Проем двери | 0,80 м | | | | | |
| Проем окна | 1,28 м | | | ИП Беляков А.С. 2019г | | |

Визуализация Холла взрослого абонемента (пом. 10)



| | | | | | |
|---------------------|--------|--|--|------|--------|
| | | | Московская обл., г. Егорьевск, 5 микрорайон, д. 11, пом. 4 | | |
| Проем двери входной | 0,90 м | | Стадия | Лист | Листов |
| Проем двери | 0,98 м | | | | |
| | | | | 13 | 19 |
| | | | Дизайн-проект интерьера помещений библиотеки | | |
| | | | ИП Беляков А.С. 2019г | | |

Визуализация Молодежной зоны (пом. 9)



| | | | | | |
|-------------|--------|--|--|------|--------|
| | | | Московская обл., г. Егорьевск, 5 микрорайон, д. 11, пом. 4 | | |
| Проем(2 шт) | 0,98 м | | Стадия | Лист | Листов |
| Проем окна | 1,75 м | | | | |
| Проем- арка | 1,37 м | | | | |
| | | | | 14 | 19 |
| | | | Дизайн-проект интерьера помещений библиотеки | | |
| | | | ИП Беляков А.С. 2019г | | |

Визуализация Абонемента детского (пом. 7)



| | | | | | | |
|-------------|--------|--|--|--------------------------|------|--------|
| Проем двери | 0,99 м | | Московская обл., г. Егорьевск, 5 микрорайон, д. 11, пом. 4 | | | |
| Проем | 0,99 м | | | | | |
| Проем | 0,80 м | | | | | |
| Проем окна | 1,75 м | | | | | |
| | | | Дизайн-проект интерьера помещений библиотеки | Стадия | Лист | Листов |
| | | | | | 15 | 19 |
| | | | | ИП Беляков А.С. 2019г | | |

Визуализация Абонемента детского - Отраслевая литература (пом. 6)



| | | | | | |
|------------|--------|--|--|------|--------|
| | | | Московская обл., г. Егорьевск, 5 микрорайон, д. 11, пом. 4 | | |
| Проем | 0,99 м | | Стадия | Лист | Листов |
| Проем | 0,80 м | | | | |
| Проем окна | 1,28 м | | | | |
| | | | | 16 | 19 |
| | | | Дизайн-проект интерьера помещений библиотеки | | |
| | | | ИП Беляков А.С. 2019г | | |

Визуализация Игровой детской комнаты (пом. 8)



| | | | | | | |
|--|-------------------|--------|--|--|------|--------|
| | | | | Московская обл., г. Егорьевск, 5 микрорайон, д. 11, пом. 4 | | |
| | Проем окна | 1,75 м | | Стадия | Лист | Листов |
| | Проем двери(2 шт) | 0,80 м | | | | |
| | Проем- арка | 1,37 м | | | | |
| | | | | | 17 | 19 |
| | | | | Дизайн-проект интерьера помещений библиотеки | | |
| | | | | ИП Беляков А.С. 2019г | | |

Визуализация Холла детского абонемента (пом. 12)



| | | | | | |
|------------------------|--------|--|--|------|--------|
| | | | Московская обл., г. Егорьевск, 5 микрорайон, д. 11, пом. 4 | | |
| Проем двери входной | 0,90 м | | Стадия | Лист | Листов |
| Проем двери | 0,90 м | | | 18 | 19 |
| Проем двери | 0,80 м | | Дизайн-проект интерьера помещений библиотеки | | |
| | | | ИП Беляков А.С. 2019г | | |

