
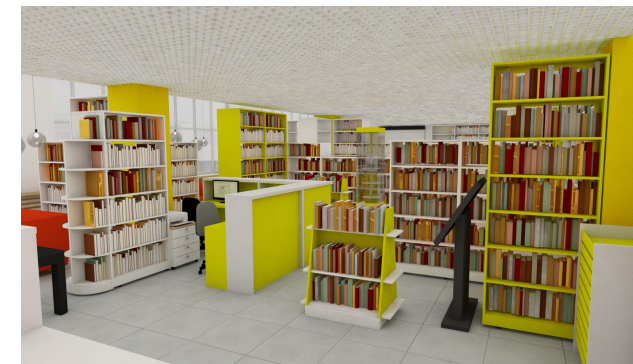
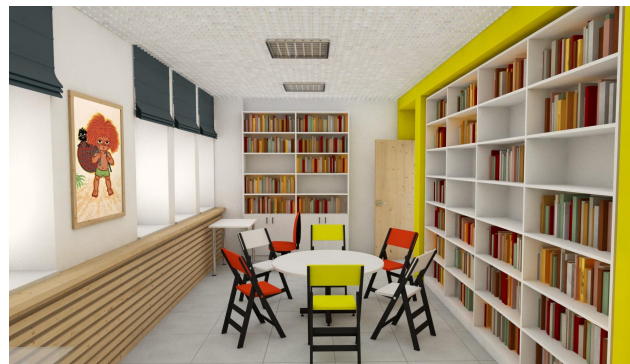


Дизайн - проект интерьера помещений Детской городской библиотеки МБУК "ИЦБС"

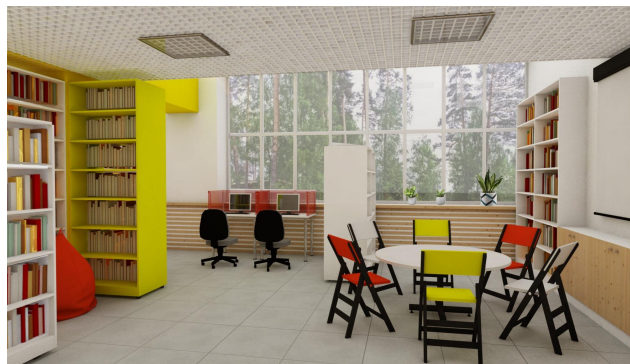

ИП Беляков А. С.
2020г

Ведомость чертежей

Условные обозначения

Лист	Наименование	Примечание
1	Ведомость чертежей	
2	Пояснительная записка	
3	План помещений. Экспликация. Зонирование	
4	План расстановки мебели	
5	План электрики. Точки питания	
6	План потолков. Освещение	
7	План отделки стен. Полы.	
8	Визуализация. Общий вид	
9	Визуализация абонементов. Зона №1	
10	Визуализация абонементов. Зона №1	
11	Визуализация зоны мероприятий. Зона №2	
12	Визуализация тихой зоны. Зона №3	
13	Визуализация игровой зоны. Зона №4	
14	Визуализация творческой лаборатории. Зона №5	
15	Каталог мебели и техники	

				г. Ивантеевка, Центральный проезд, 1			
				Дизайн-проект интерьера Детской городской библиотеки МБУК "ИЦБС"	Стадия	Лист	Листов
						1	15
					ИП Беляков А. С.		

Пояснительная записка

Объект: помещение Детская городская библиотека МБУК "ИЦБС" общей площадью 197,5 м2

Расположение: Московская область, г. Ивантеевка, Центральный проезд, д. 1

Стиль художественного оформления интерьера (общее направление)
Современный стиль (экологический)

Дизайнерское решение

Общее впечатление при входе в помещение - ощущение легкости пространства при сохранении конструктива и назначения помещения.

Светлые тона с яркими акцентами желтого, оранжевого цвета, исходя из концепции мультипликационного альманаха "Веселая карусель". Основной цвет белый. Колонны желтого цвета.

Полы предусмотрены из керамогранита светло-серого(белого) цвета.


Потолки отделаны кассетами Грильято белого цвета с встроенными светильниками. В зонах с диванами предусмотрены дополнительные декоративные группы светильников подвесов(по 3-4 шт).

Входные двери отделаны экошпоном в натуральном цвете дерева, дуб Сонома, в таком же оттенке выполнены экраны на батареях. Монтаж экранов предусмотрен от стены до стены, в виде решетки, с максимальным теплообменом.

Мебель для библиотеки в основном выполнена в белом цвете, комбинируется со стеллажами желтого цвета. Мягкая мебель выполнена в оранжевом, сине-зеленом цвете. Римские шторы на окнах в творческой лаборатории выдержаны в сине-зеленых тонах.

				г. Ивантеевка, Центральный проезд, 1			
				Дизайн-проект интерьера Детской городской библиотеки МБУК "ИЦБС"	Стадия	Лист	Листов
						2	15
					ИП Беляков А. С.		

План помещений. Экспликация. Зонирование.

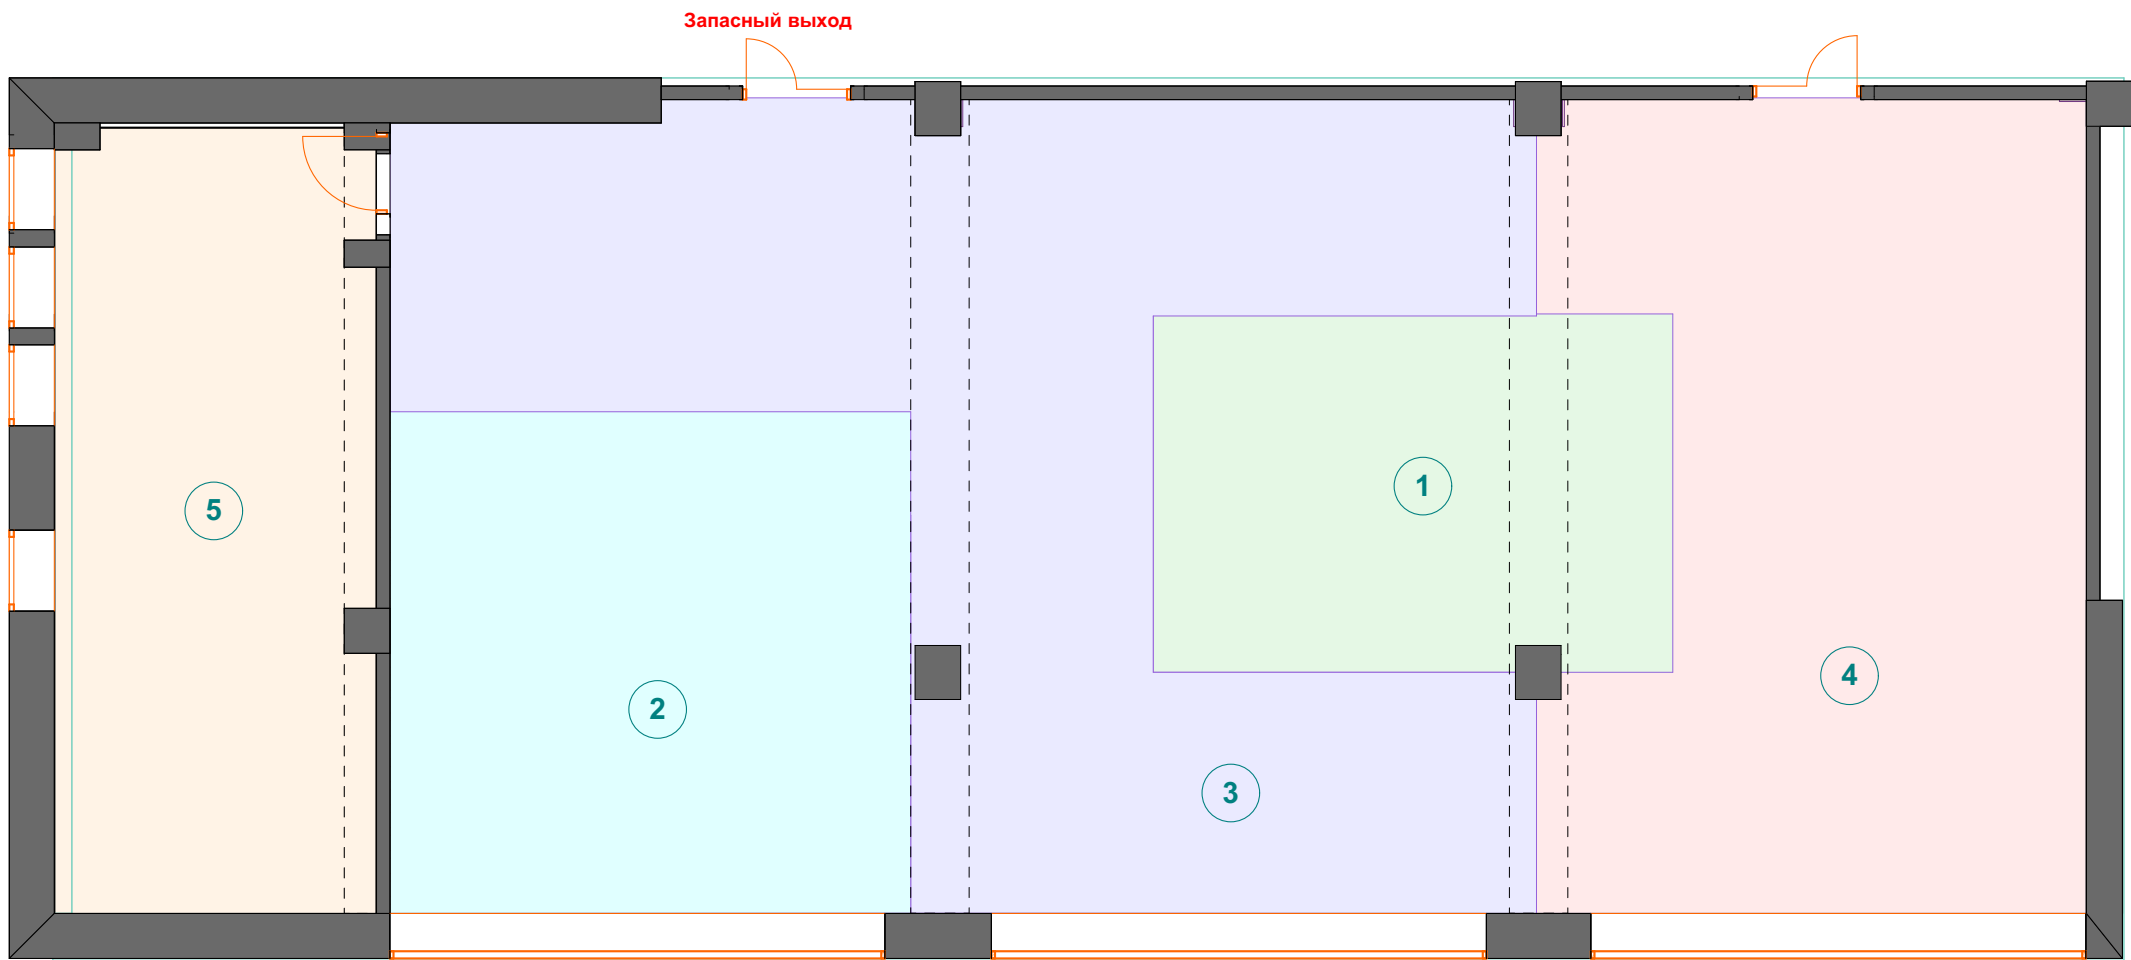

1. Зона обслуживания читателей (абонемент)



3. Зона индивидуальной работы
читателя (читальный зал: «тихая» зона)



5. Творческая лаборатория (зона
для кружковой деятельности)



2. Зона для мероприятий



4. Игровая зона

				г. Ивантеевка, Центральный проезд, 1			
				Дизайн-проект интерьера Детской городской библиотеки МБУК "ИЦБС"	Стадия	Лист	Листов
						3	15
					ИП Беляков А. С.		

План расстановки мебели



№	Наименование
1	Кафедра 1200х700х1160 (прямая) Кафедра 1200х1000х1160 (угловая)
2	Пристенный стеллаж 900х292х2090/2400/
3	мобильный стеллаж двухсторонний на 4/5 полок 900х560х1500/1800
4	стеллаж двухсторонний на 12 полок 900х560х2090
5	Куб выставочный мобильный, 4 полки 600х600х1500
6	шкаф для газет 9 ящиков с фигурным фасадом 760х558х1318
7	пуф (кресло-мешок)
8	Интерактивное кресло
9	терминал электронного каталога
10	стол-трансформер, стулья
11	Бокс компьютерный 900х600х750
12	интерактивная доска до 94"
13	интерактивный стол
14	стол для настольных игр, стулья


№	Наименование
15	Стол компьютерный 1400х700х750
16	диван 1600х800х750 + столики Тингби (ИКЕЯ)
17	кулер
18	витрина выставочная стационарная со стеклом 1600х500х2200
19	Шкаф каталожный 32Я (8х4) на тумбе 688х500х1698
20	навесные полки Тетрис L-образные О - образные
21	детский подиум горка
22	стеллаж выставочный ПРЕМЬЕР 1300х460х2100
23	тумба для принтера на роликах 450х450х700
24	тумба на роликах 9 ящиков (формулярная) 466х500х720
25	подвесная система / постеры (3 шт) 800х1100
26	Пристенный стеллаж (лесенка) 2700х300х5 полок,4 полки,3 полки
27	стеллаж выставочный переносной для мероприятий 440х1750
28	стеллаж для журналов 600х410х1901

№	Наименование
29	Стенд Roll Up мобильный
30	стол для педагога 800х600х750
31	стул на колесах
32	стремянка БЕКВЭМ (ИКЕЯ)
33	штора римская 1000х1600/1800
34	Спот Lussole LSP-9838 *
35	Люстра Lumina Deco Lobos LDP 107-200 GD *
36	Гондола 800х600х1100
37	Стеллаж Горка на 1800х560х1100/1440, 3-4 полки


№	Наименование
38	Стеллаж Горка 2700х560х 110/1440 3-4-3 полки
39	Стеллаж Горка 2700х560х 1100/1440/1780 3-4-5 полки
40	Экран хромокей
41	Информационный стенд

				г. Ивантеевка, Центральный проезд, 1			
				Дизайн-проект интерьера Детской городской библиотеки МБУК "ИЦБС"	Стадия	Лист	Листов
						4	15
					ИП Беляков А. С.		

План электрики. Точки питания

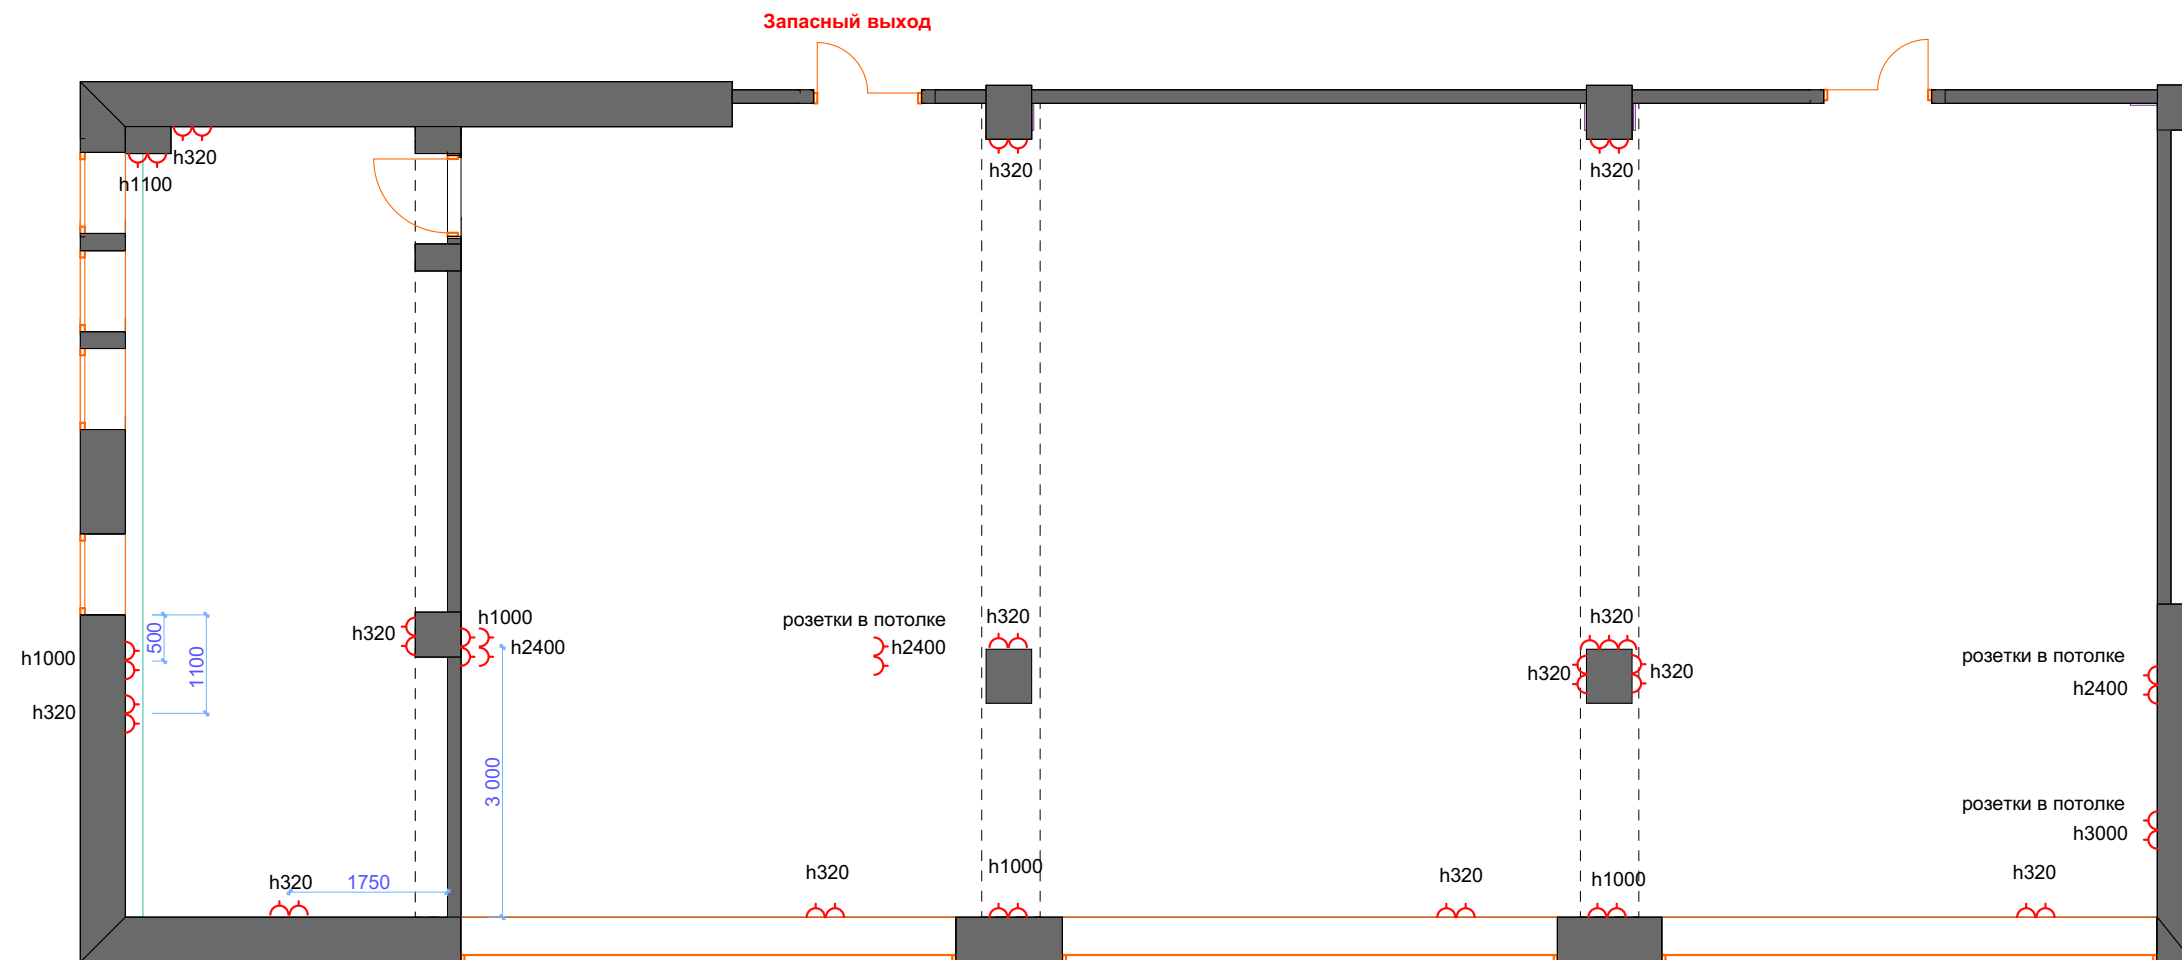

Условные обозначения

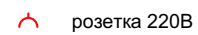


Розетки устанавливаются по месту.

Примечания:

Данный чертеж является дизайнерской разработкой и требует уточнения размеров до запуска в производство.



				г. Ивантеевка, Центральный проезд, 1			
				Дизайн-проект интерьера Детской городской библиотеки МБУК "ИЦБС"	Стадия	Лист	Листов
						5	15
					ИП Беляков А. С.		

План потолков. Освещение

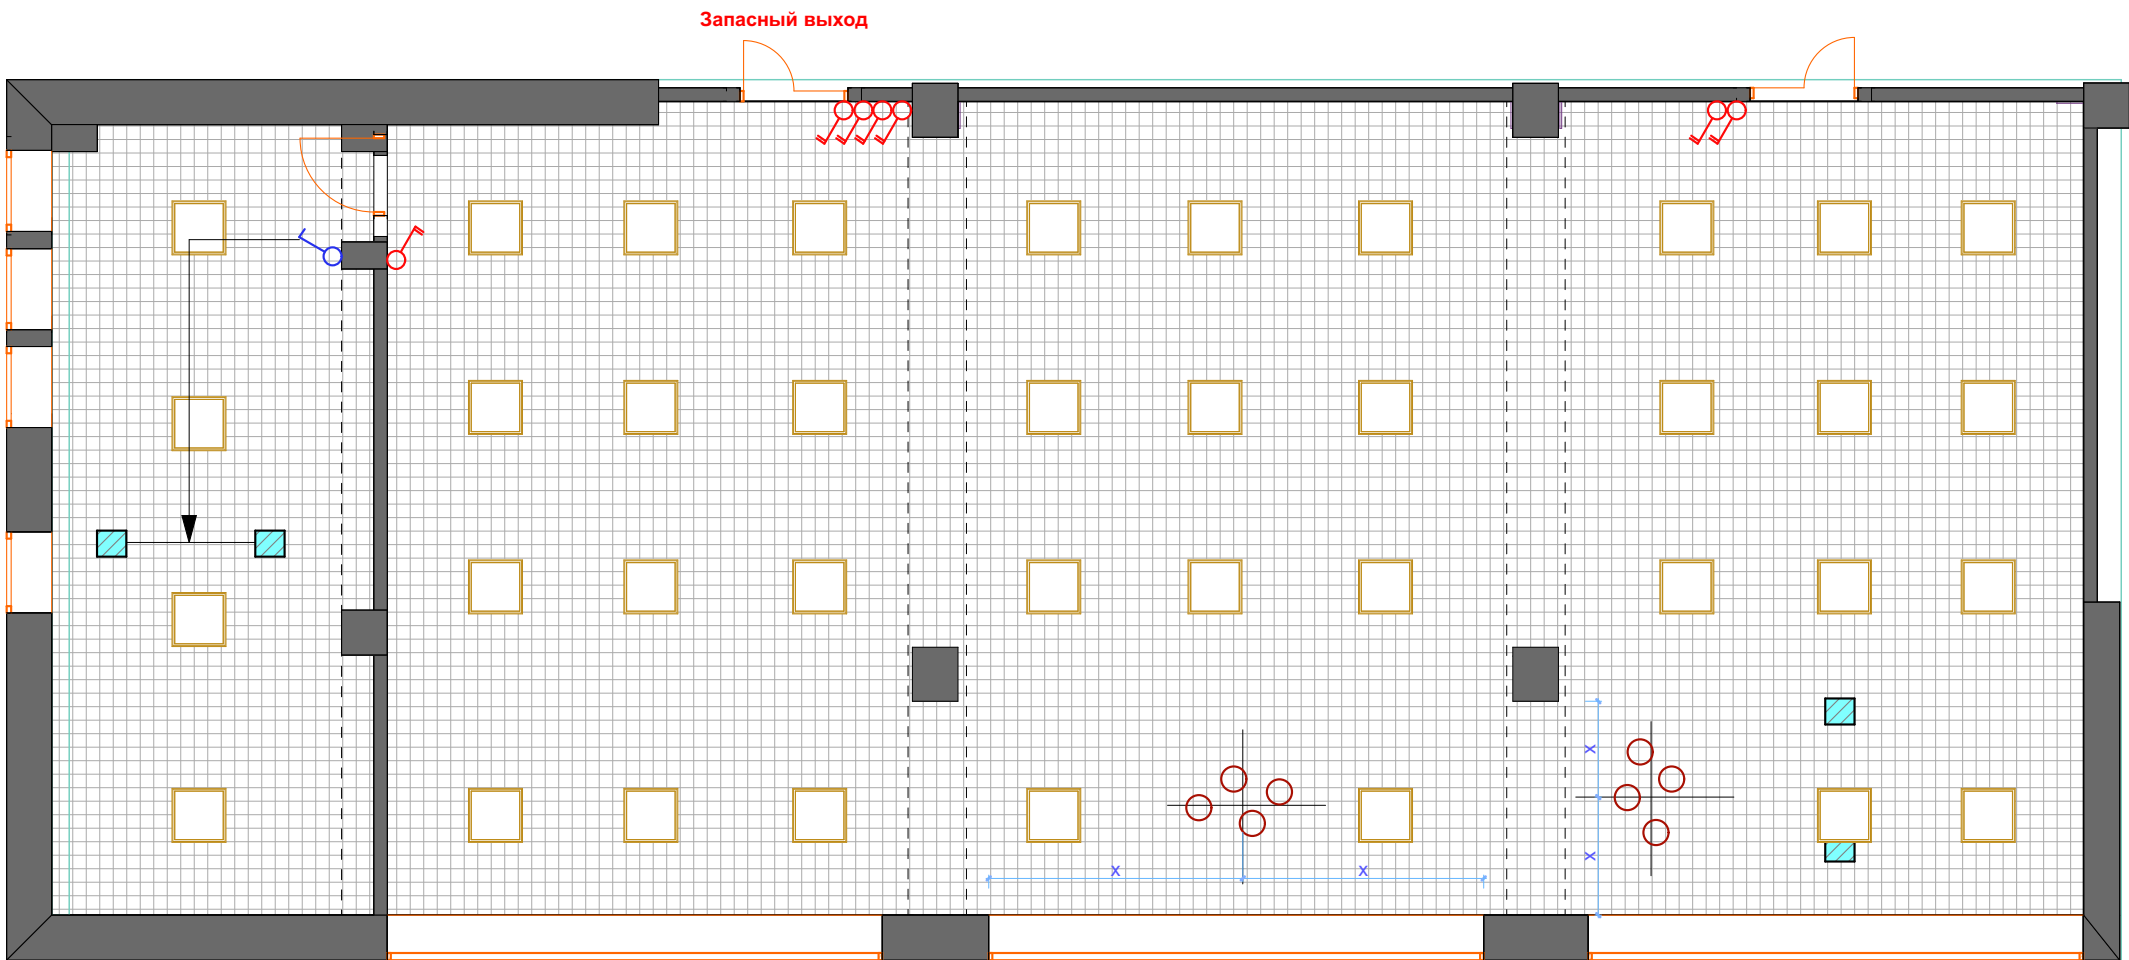

Условные обозначения

Символ	Наименование	Визуализация	Количество
	Спот Lussole LSP-9838 *		4
	Светильник WOLTA PRO Грильято микропризма ДВО02-54-002-4К *		38
	Люстра Lumina Deco Lobos LDP 107-200 GD *		8

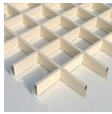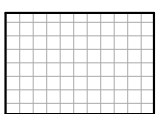

Потолок - конструкция Грильято, 50x50, белый*



выключатель 1-клавишный

* Допустима замена аналогом

Данные в таблице носят рекомендательный характер.


Установка светильников происходит по месту.

Примечания:

Данный чертеж является дизайнерской разработкой и требует уточнения размеров до запуска в производство.

				г. Ивантеевка, Центральный проезд, 1			
				Дизайн-проект интерьера Детской городской библиотеки МБУК "ИЦБС"	Стадия	Лист	Листов
						6	15
					ИП Беляков А. С.		

План отделки стен. Полы.

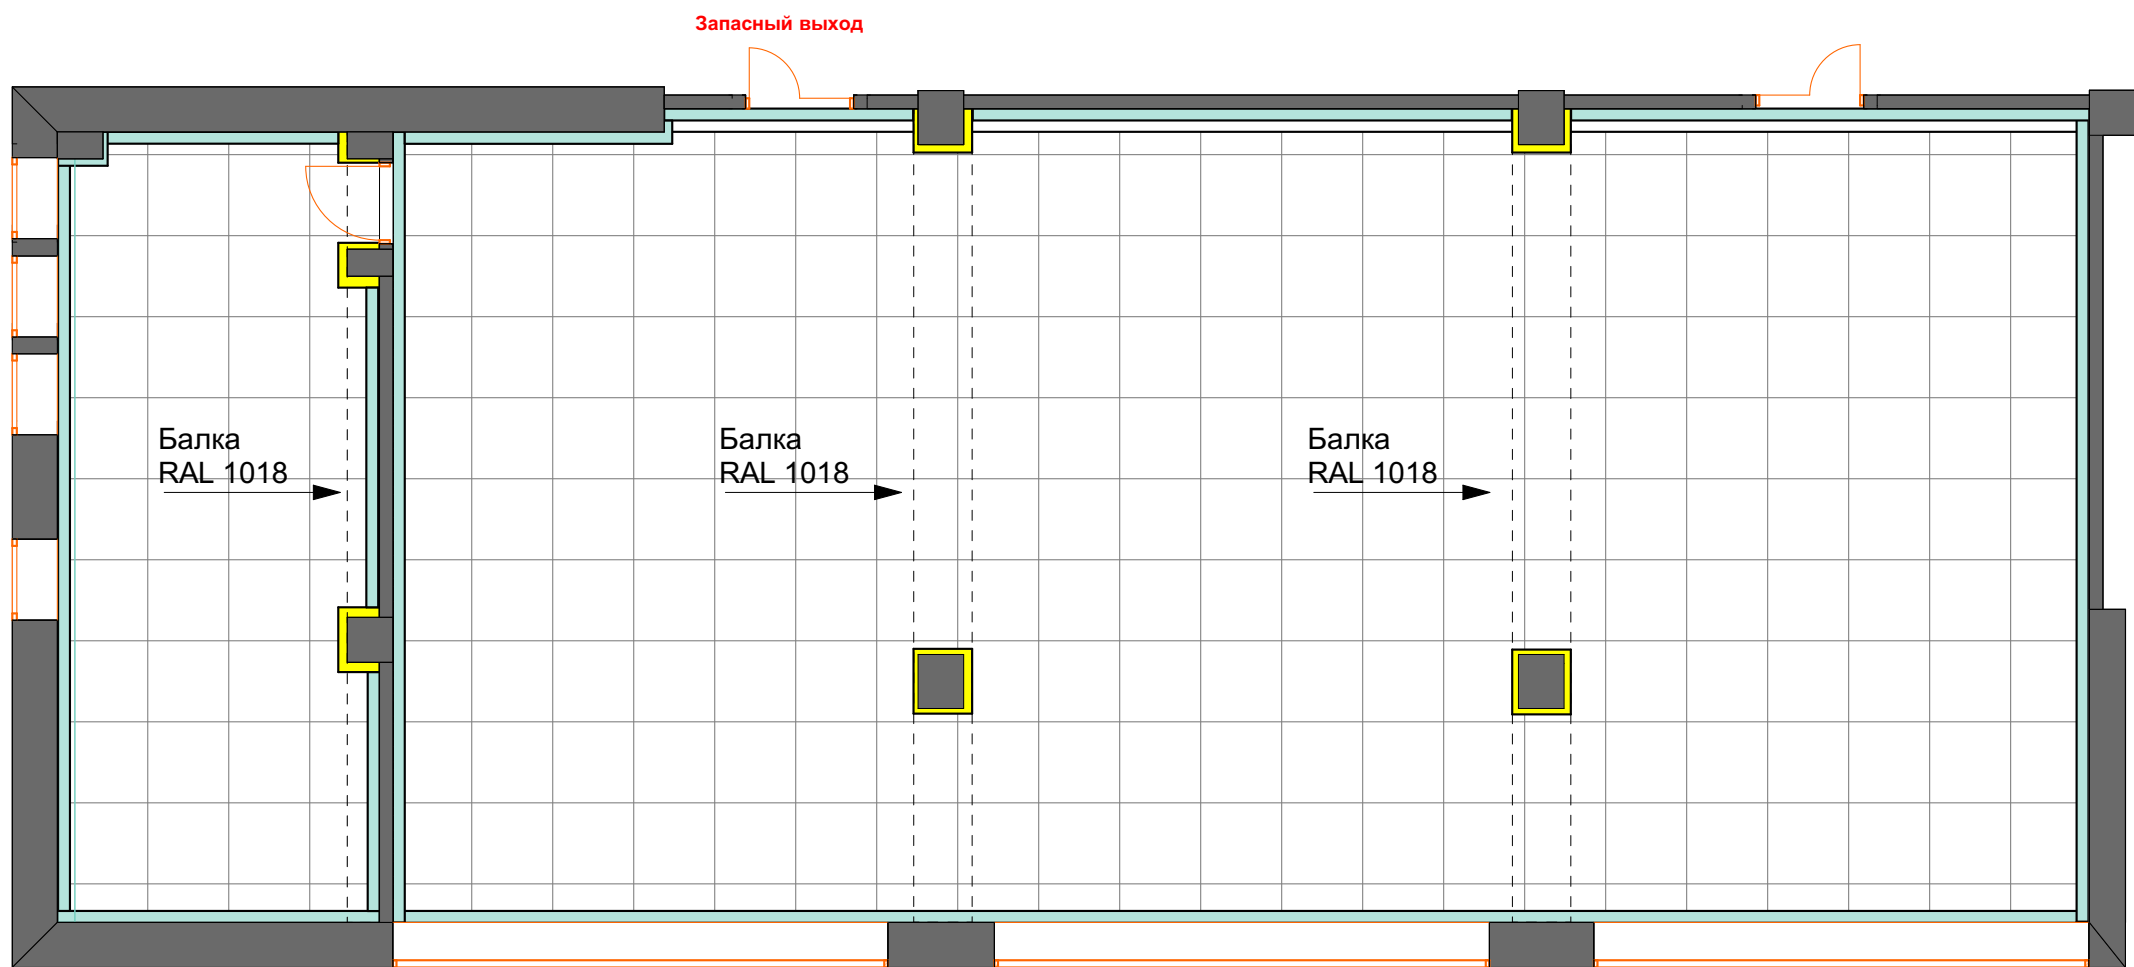

Батареи закрываются по всей длине
стены ГКЛ коробом с экраном реечным,
цвет светлое дерево/ дуб Сонома
600x1200




Примечания:

Данный чертеж является дизайнерской
разработкой и требует уточнения размеров
до запуска в производство.

Условные обозначения

- Улучшенная штукатурка,
водоимпульсионная/акриловая краска повышенной прочности
цвет белый RAL 9010
- Улучшенная штукатурка,
водоимпульсионная/акриловая краска повышенной прочности
цвет желтый RAL 1018

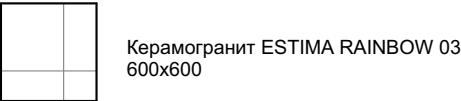


				г. Ивантеевка, Центральный проезд, 1			
				Дизайн-проект интерьера Детской городской библиотеки МБУК "ИЦБС"	Стадия	Лист	Листов
						7	15
					ИП Беляков А. С.		

Визуализация. Общий вид




				г. Ивантеевка, Центральный проезд, 1				
				Дизайн-проект интерьера Детской городской библиотеки МБУК "ИЦБС"	Стадия	Лист	Листов	
						8	15	
					ИП Беляков А. С.			

Визуализация абонемент. Зона №1

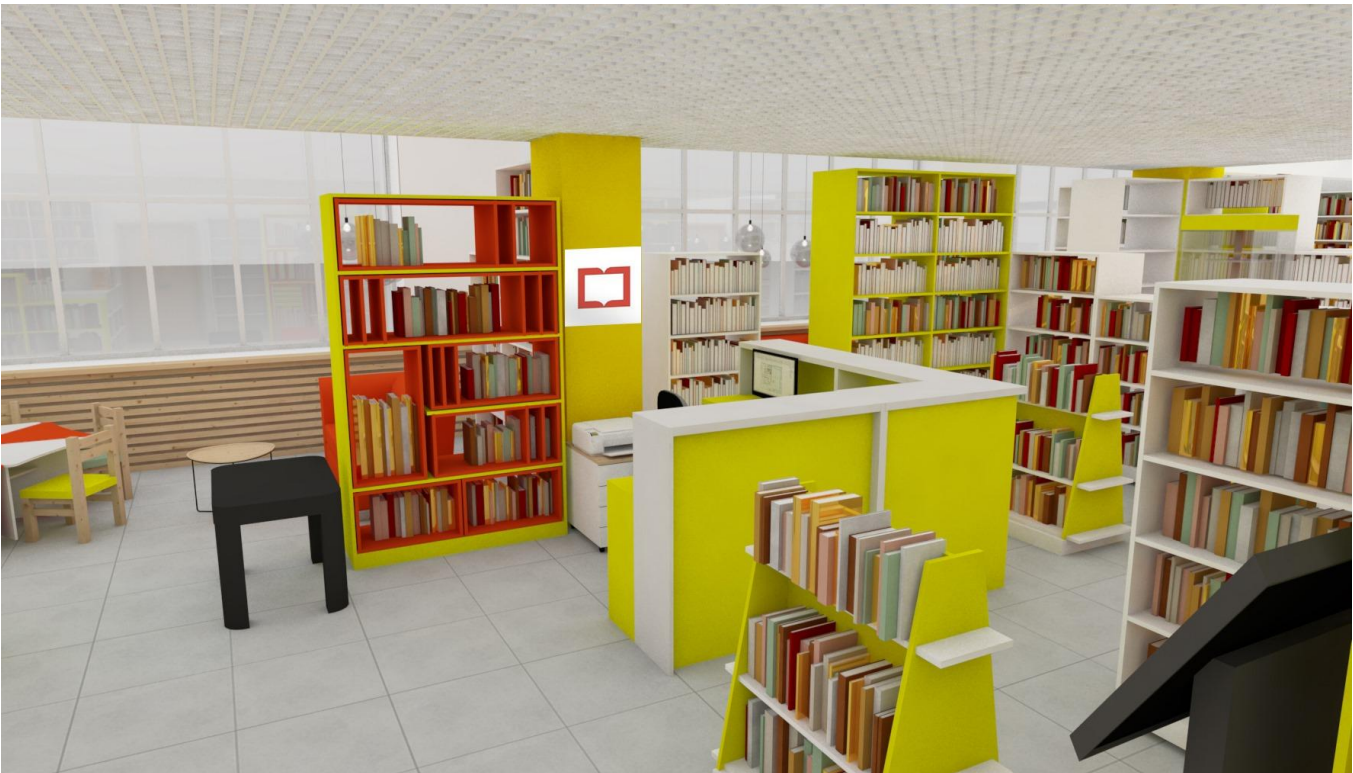


				г. Ивантеевка, Центральный проезд, 1			
				Дизайн-проект интерьера Детской городской библиотеки МБУК "ИЦБС"	Стадия	Лист	Листов
						9	15
					ИП Беляков А. С.		

Визуализация абонемент. Зона №1

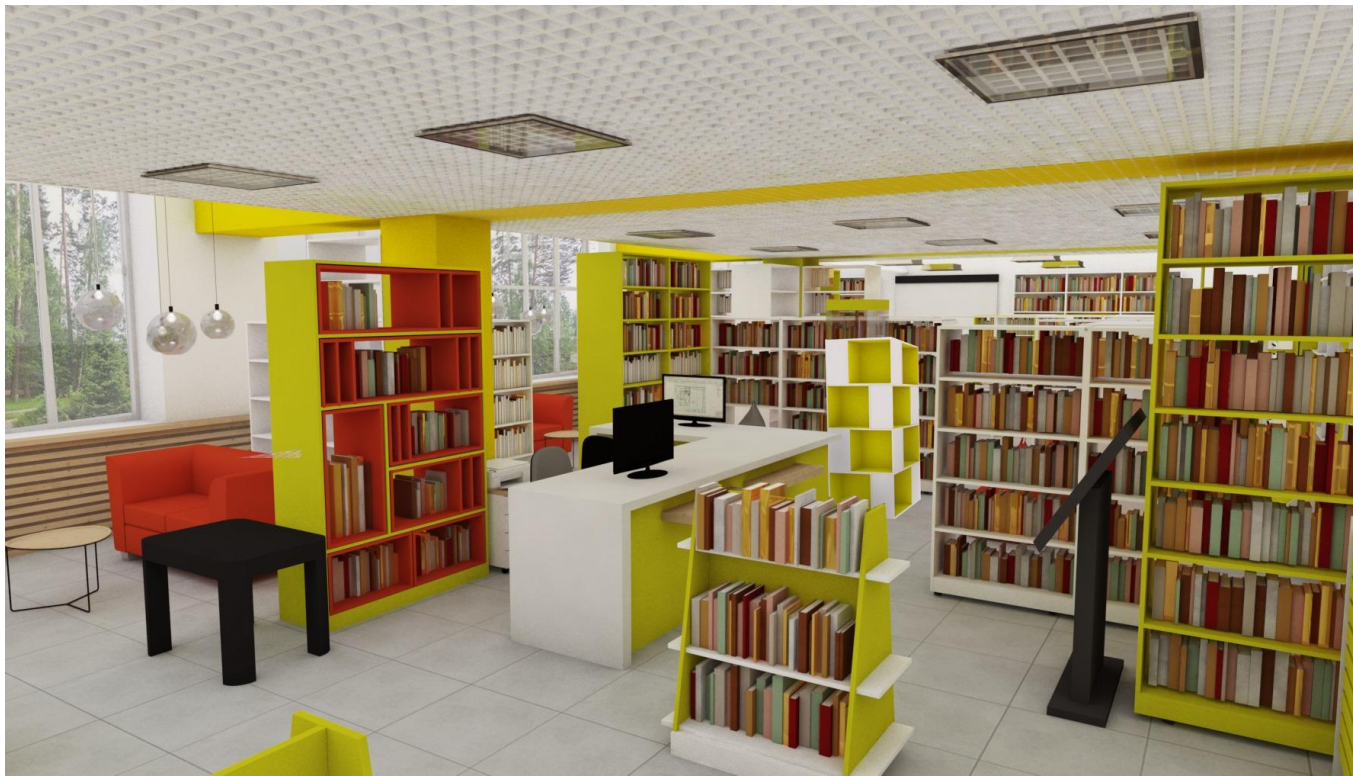

				г. Ивантеевка, Центральный проезд, 1			
				Дизайн-проект интерьера Детской городской библиотеки МБУК "ИЦБС"	Стадия	Лист	Листов
						10	15
					ИП Беляков А. С.		

Визуализация зоны мероприятий. Зона №2

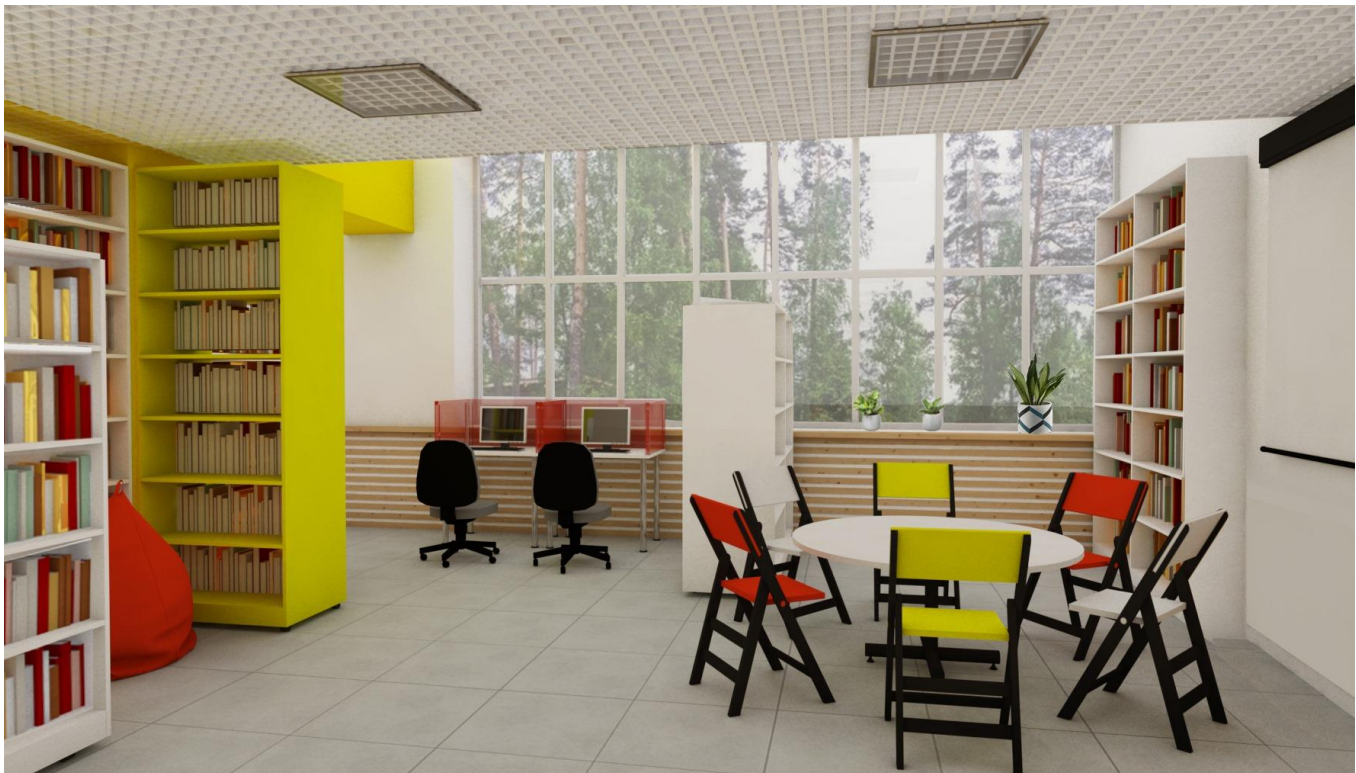

				г. Ивантеевка, Центральный проезд, 1			
				Дизайн-проект интерьера Детской городской библиотеки МБУК "ИЦБС"	Стадия	Лист	Листов
						11	15
					ИП Беляков А. С.		

Визуализация тихой зоны. Зона №3



				г. Ивантеевка, Центральный проезд, 1			
				Дизайн-проект интерьера Детской городской библиотеки МБУК "ИЦБС"	Стадия	Лист	Листов
						12	15
					ИП Беляков А. С.		

Визуализация игровой зоны. Зона №4



				г. Ивантеевка, Центральный проезд, 1			
				Дизайн-проект интерьера Детской городской библиотеки МБУК "ИЦБС"	Стадия	Лист	Листов
						13	15
					ИП Беляков А. С.		


Визуализация творческой лаборатории. Зона №5



				г. Ивантеевка, Центральный проезд, 1			
				Дизайн-проект интерьера Детской городской библиотеки МБУК "ИЦБС"	Стадия	Лист	Листов
						14	15
					ИП Беляков А. С.		

Каталог мебели и техники

№	Наименование	Цвет	Визуализация	Кол-во
1	Кафедра 1200х700х1160 (прямая) Кафедра 1200х1000х1160 (угловая)	белый/желтый		2 1
2	Пристенный стеллаж 900х292х2090/2400/	белый		20 9
3	мобильный стеллаж двухсторонний на 4/5 полок 900х560х1500/1800	белый желтый		8 13
4	стеллаж двухсторонний на 12 полок 900х560х2090	белый желтый		5 4
5	Куб выставочный мобильный, 4 полки 600х600х1500	белый/желтый		1
6	шкаф для газет 9 ящиков с фигурным фасадом 760х558х1318	белый/желтый		1
7	пуф (кресло-мешок)	красный		8
8	Интерактивное кресло	_____		1
9	терминал электронного каталога	_____		1
10	стол-трансформер, стулья	белый/оранжевый		4 12
11	Бокс компьютерный 900х600х750	белый		2
12	интерактивная доска до 94"	_____		1
13	интерактивный стол	_____		1
14	стол для настольных игр, стулья	белый/оранжевый		1 6
15	Стол компьютерный 1400х700х750	белый		1
16	диван 1600х800х750 + столик Тингби (ИКЕЯ)	красный белый/дерево		2 2
17	кулер	_____		1
18	витрина выставочная стационарная со стеклом 1600х500х2200	белый/желтый		1
19	Шкаф каталожный 32Я (8х4) на тумбе 688х500х1698	белый		1
20	навесные полки Тетрис L-образные О - образные	желтый		4 1
21	детский подиум горка	желтый/серый/ оранжевый		1
22	стеллаж выставочный ПРЕМЬЕР 1300х460х2100	белый-желтый		1
23	тумба для принтера на роликах 450х450х700	белый		2

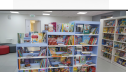№	Наименование	Цвет	Визуализация	Кол-во
24	тумба на роликах 9 ящиков (формулярная) 466х500х720	белый		2
25	подвесная система / постеры (3 шт) 800х1100	_____		1
26	Пристенный стеллаж (лесенка) 2700х300х5 полок, 4 полки, 3 полки	белый		1
27	стеллаж выставочный переносной для мероприятий 440х1750	_____		2
28	стеллаж для журналов 600х410х1901	белый		1
29	Стенд Roll Up мобильный	_____		1
30	стол для педагога 800х600х750	белый/дерево		1
31	стул на колесах	_____		6
32	стремянка БЕКВЭМ (ИКЕЯ)	белый/дерево		4
33	штора римская 1000х1600/1800	сине-зеленый		4
34	Спот Lussole LSP-9838 *	_____		4
35	Люстра Lumina Deco Lobos LDP 107-200 GD *	_____		8
36	Гондола 800х600х1100	белый		5
37	Стеллаж Горка на 1800х560х1100/1440, 3-4 полки	желтый		1
38	Стеллаж Горка 2700х560х 110/1440 3-4-3 полки	белый		1
39	Стеллаж Горка 2700х560х 1100/1440/1780 3-4-5 полки	белый		1
40	Экран хромокей	зеленый		1
41	Информационный стенд	белый/красный		3-4

				г. Ивантеевка, Центральный проезд, 1			
				Дизайн-проект интерьера Детской городской библиотеки МБУК "ИЦБС"	Стадия	Лист	Листов
						15	15
					ИП Беляков А. С.		