



# ДИЗАЙН-ПРОЕКТ ИНТЕРЬЕРА БИБЛИОТЕКИ В П.РЕШЕТИХА

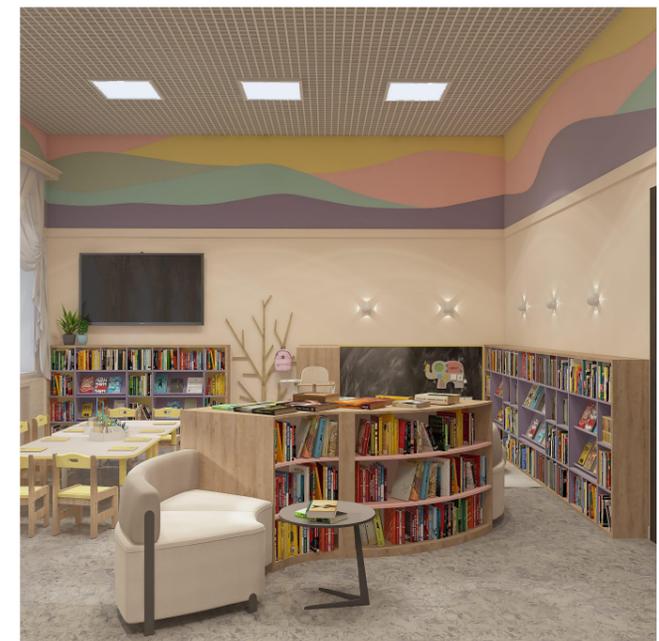

Г. НИЖНИЙ НОВГОРОД  
2019 Г.



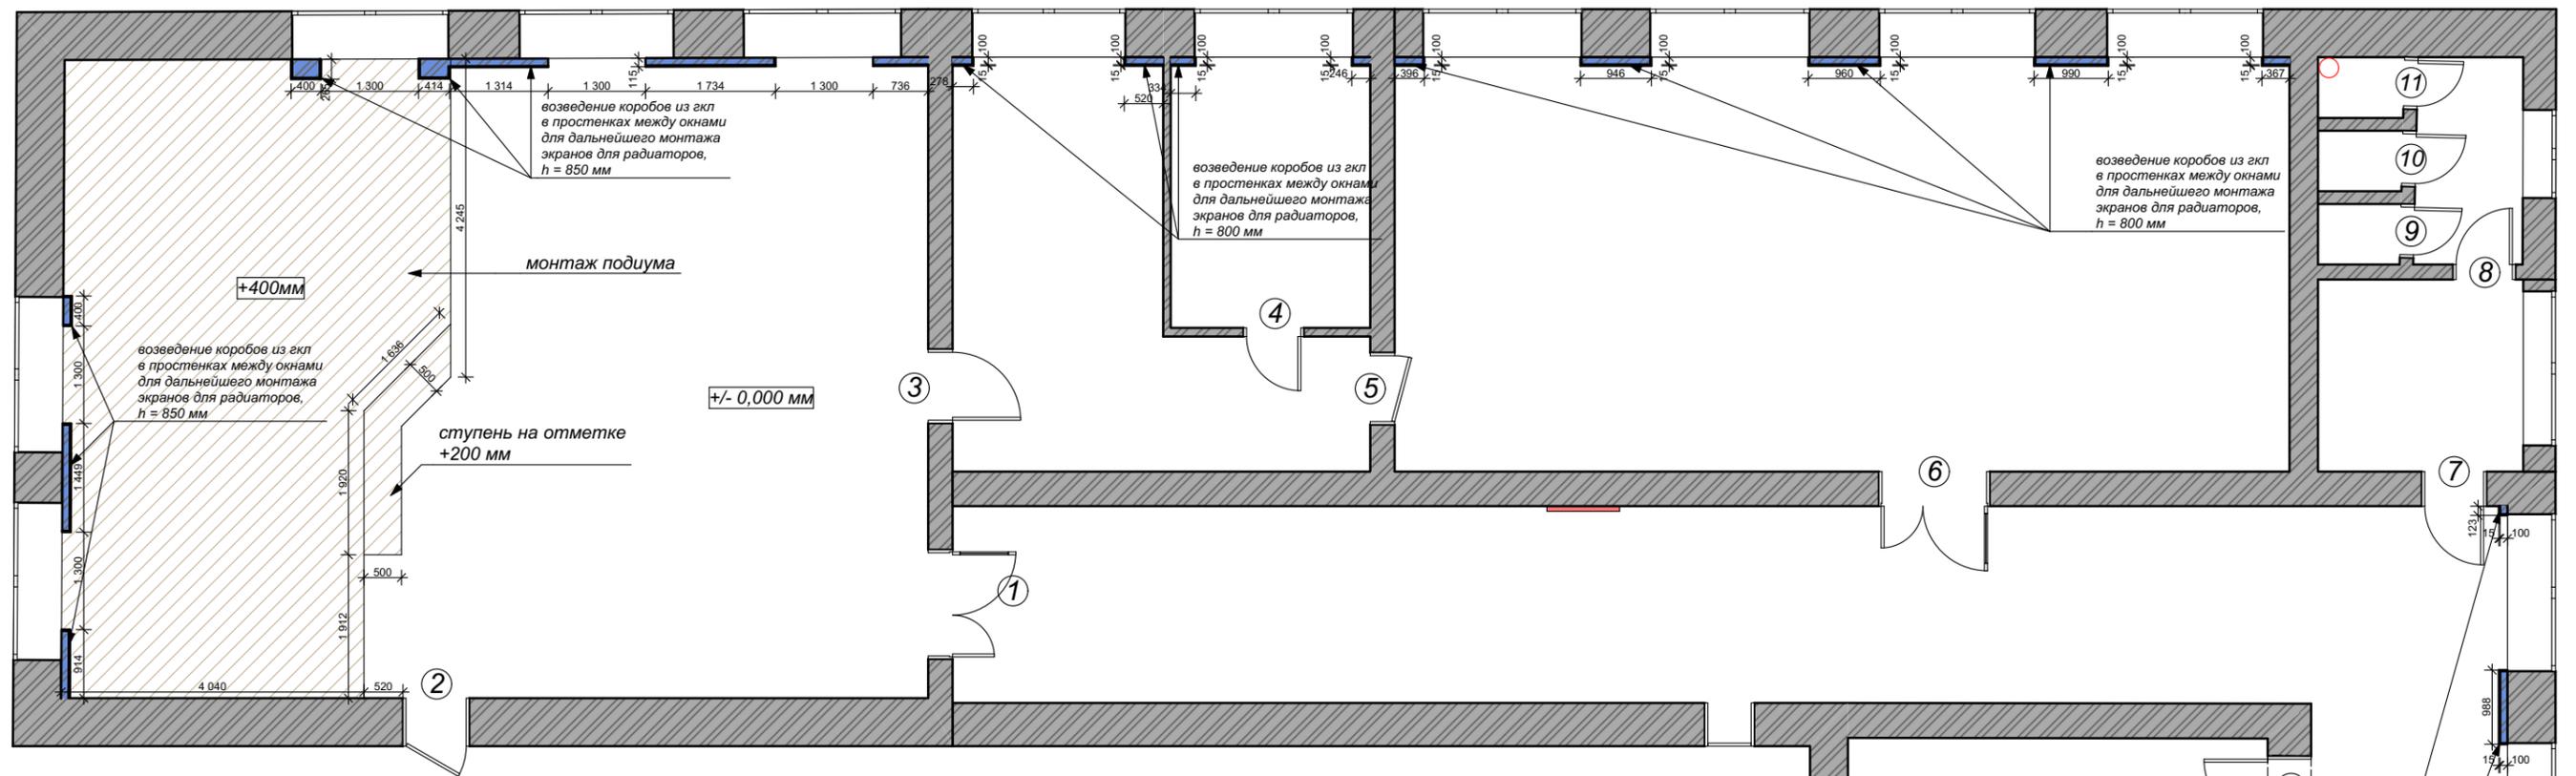

**ВЕДОМОСТЬ ДВЕРЕЙ**

№ на плане	Наименование	Тип открывания	Схема открывания
1	Дверь в зал "Абонемент"	распашная	схема 3
2	Дверь пожарной эвакуации	распашная (внутренняя)	схема 1
3	Дверь пластикавая в музей им. Мокроусова	распашная	схема 1
4	Дверь в административное помещение	распашная	схема 2
5	Дверь 1 в зал "Детская литература"	распашная	схема 1
6	Дверь 2 в зал "Детская литература"	распашная	схема 3
7	Дверь в санузел 1	распашная	схема 2
8	Дверь в санузел 2	распашная	схема 1
9,10,11	Дверь в туалетную кабинку	распашная	схема 2
12	Дверь в книгохранилище	распашная (внутренняя)	схема 1

**СХЕМА 1**  
(левое открывание)



**СХЕМА 2**  
(правое открывание)



**СХЕМА 3**  
(двухстворчатая)




возведение коробов из гкл в простенках между окнами для дальнейшего монтажа экранов для радиаторов, h = 800 мм

**ПРИМЕЧАНИЕ:**

- 1) ВСЕ РАЗМЕРЫ ДАНЫ В ЧИСТОТЕ.
- 2) ДАННЫЙ ЛИСТ СМОТРЕТЬ ВМЕСТЕ С СООТВЕТСТВУЮЩИМИ ПЛАНАМИ И РАЗВЕРТКАМИ.
- 3) ТОЛЩИНА ОТДЕЛКИ ВОЗВОДИМЫХ ЭЛЕМЕНТОВ ПРИНЯТА 15 ММ


				Дизайн-проект интерьера библиотеки в п.Решетиха	Стадия	Лист	Листов
дизайнер	Гордеева К.					03	
дизайнер	Напольнова А.						
заказчик				План монтажа возводимых перегородок и декоративных конструкций			Home Design Studio "Пол&Стены" г. Н.Новгород

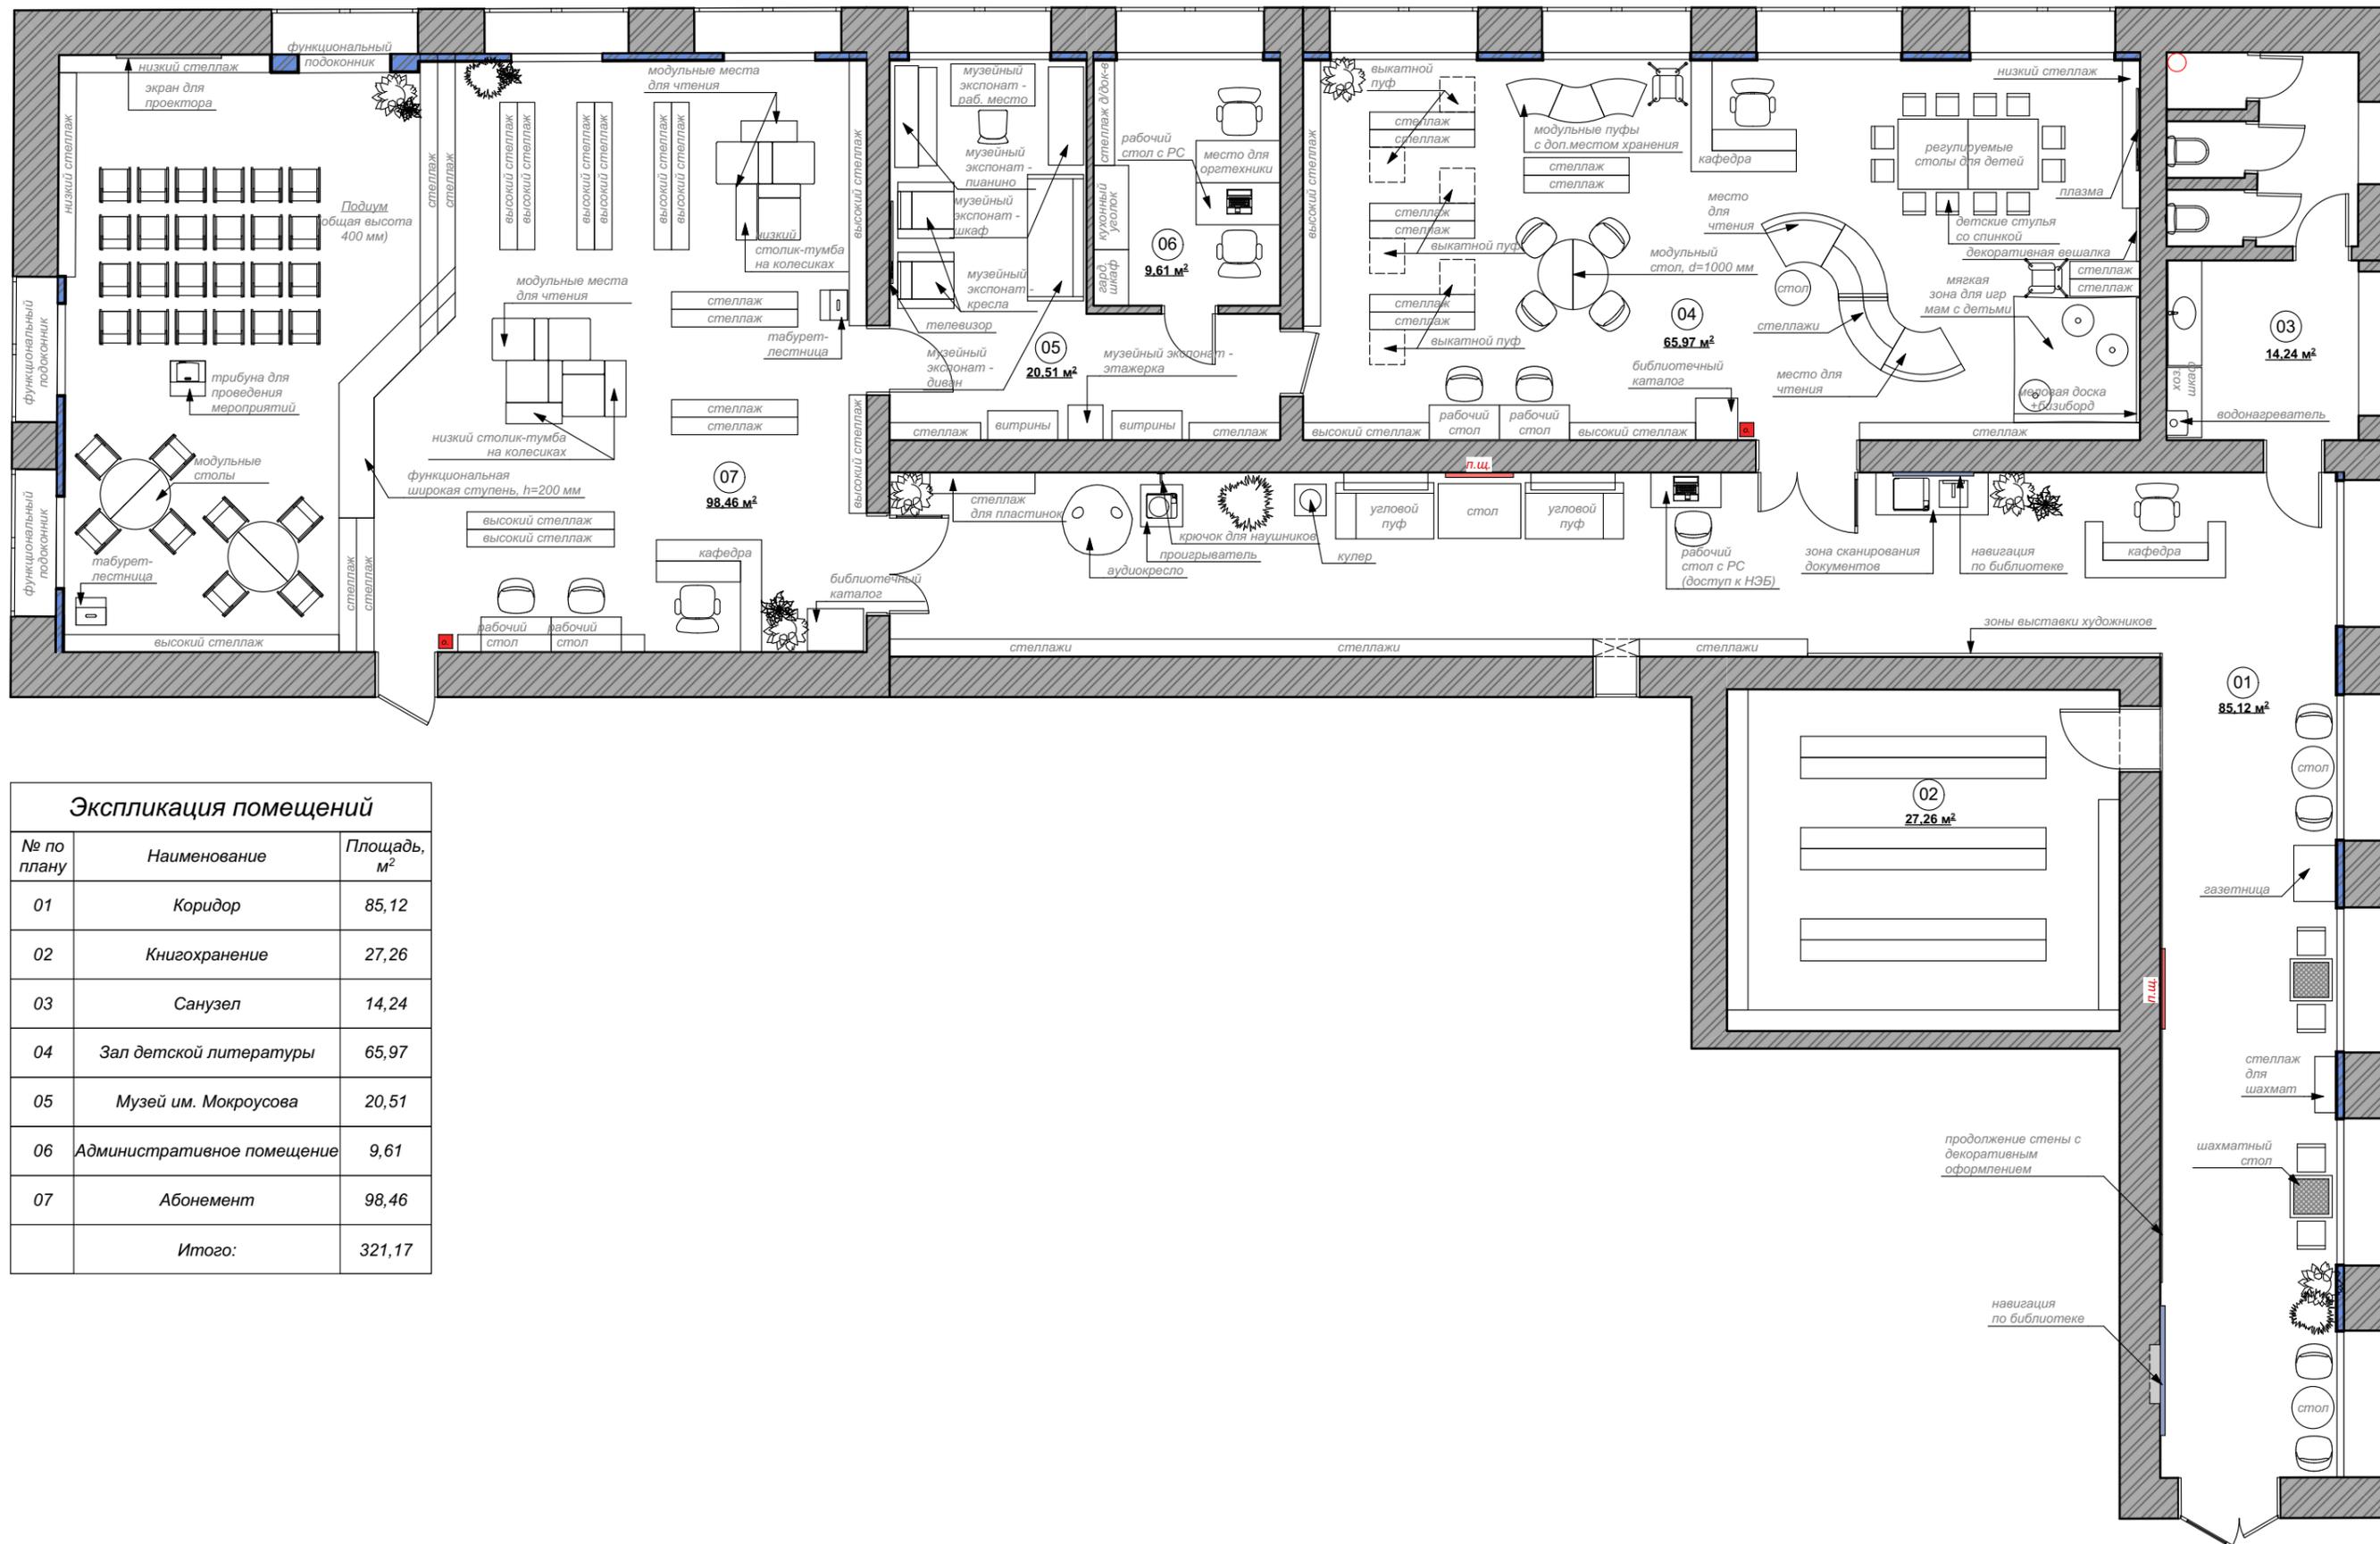

**Экспликация помещений**

№ по плану	Наименование	Площадь, м²
01	Коридор	85,12
02	Книгохранение	27,26
03	Санузел	14,24
04	Зал детской литературы	65,97
05	Музей им. Мокроусова	20,51
06	Административное помещение	9,61
07	Абонемент	98,46
	<b>Итого:</b>	<b>321,17</b>

дизайнер	Гордеева К.	Дизайн-проект интерьера библиотеки в п. Решетиха	Стадия	Лист	Листов
дизайнер	Напольнова А.			04	
заказчик		Общее планировочное решение библиотечного пространства с расстановкой мебели	Home Design Studio "Пол&Стены" г. Н.Новгород		

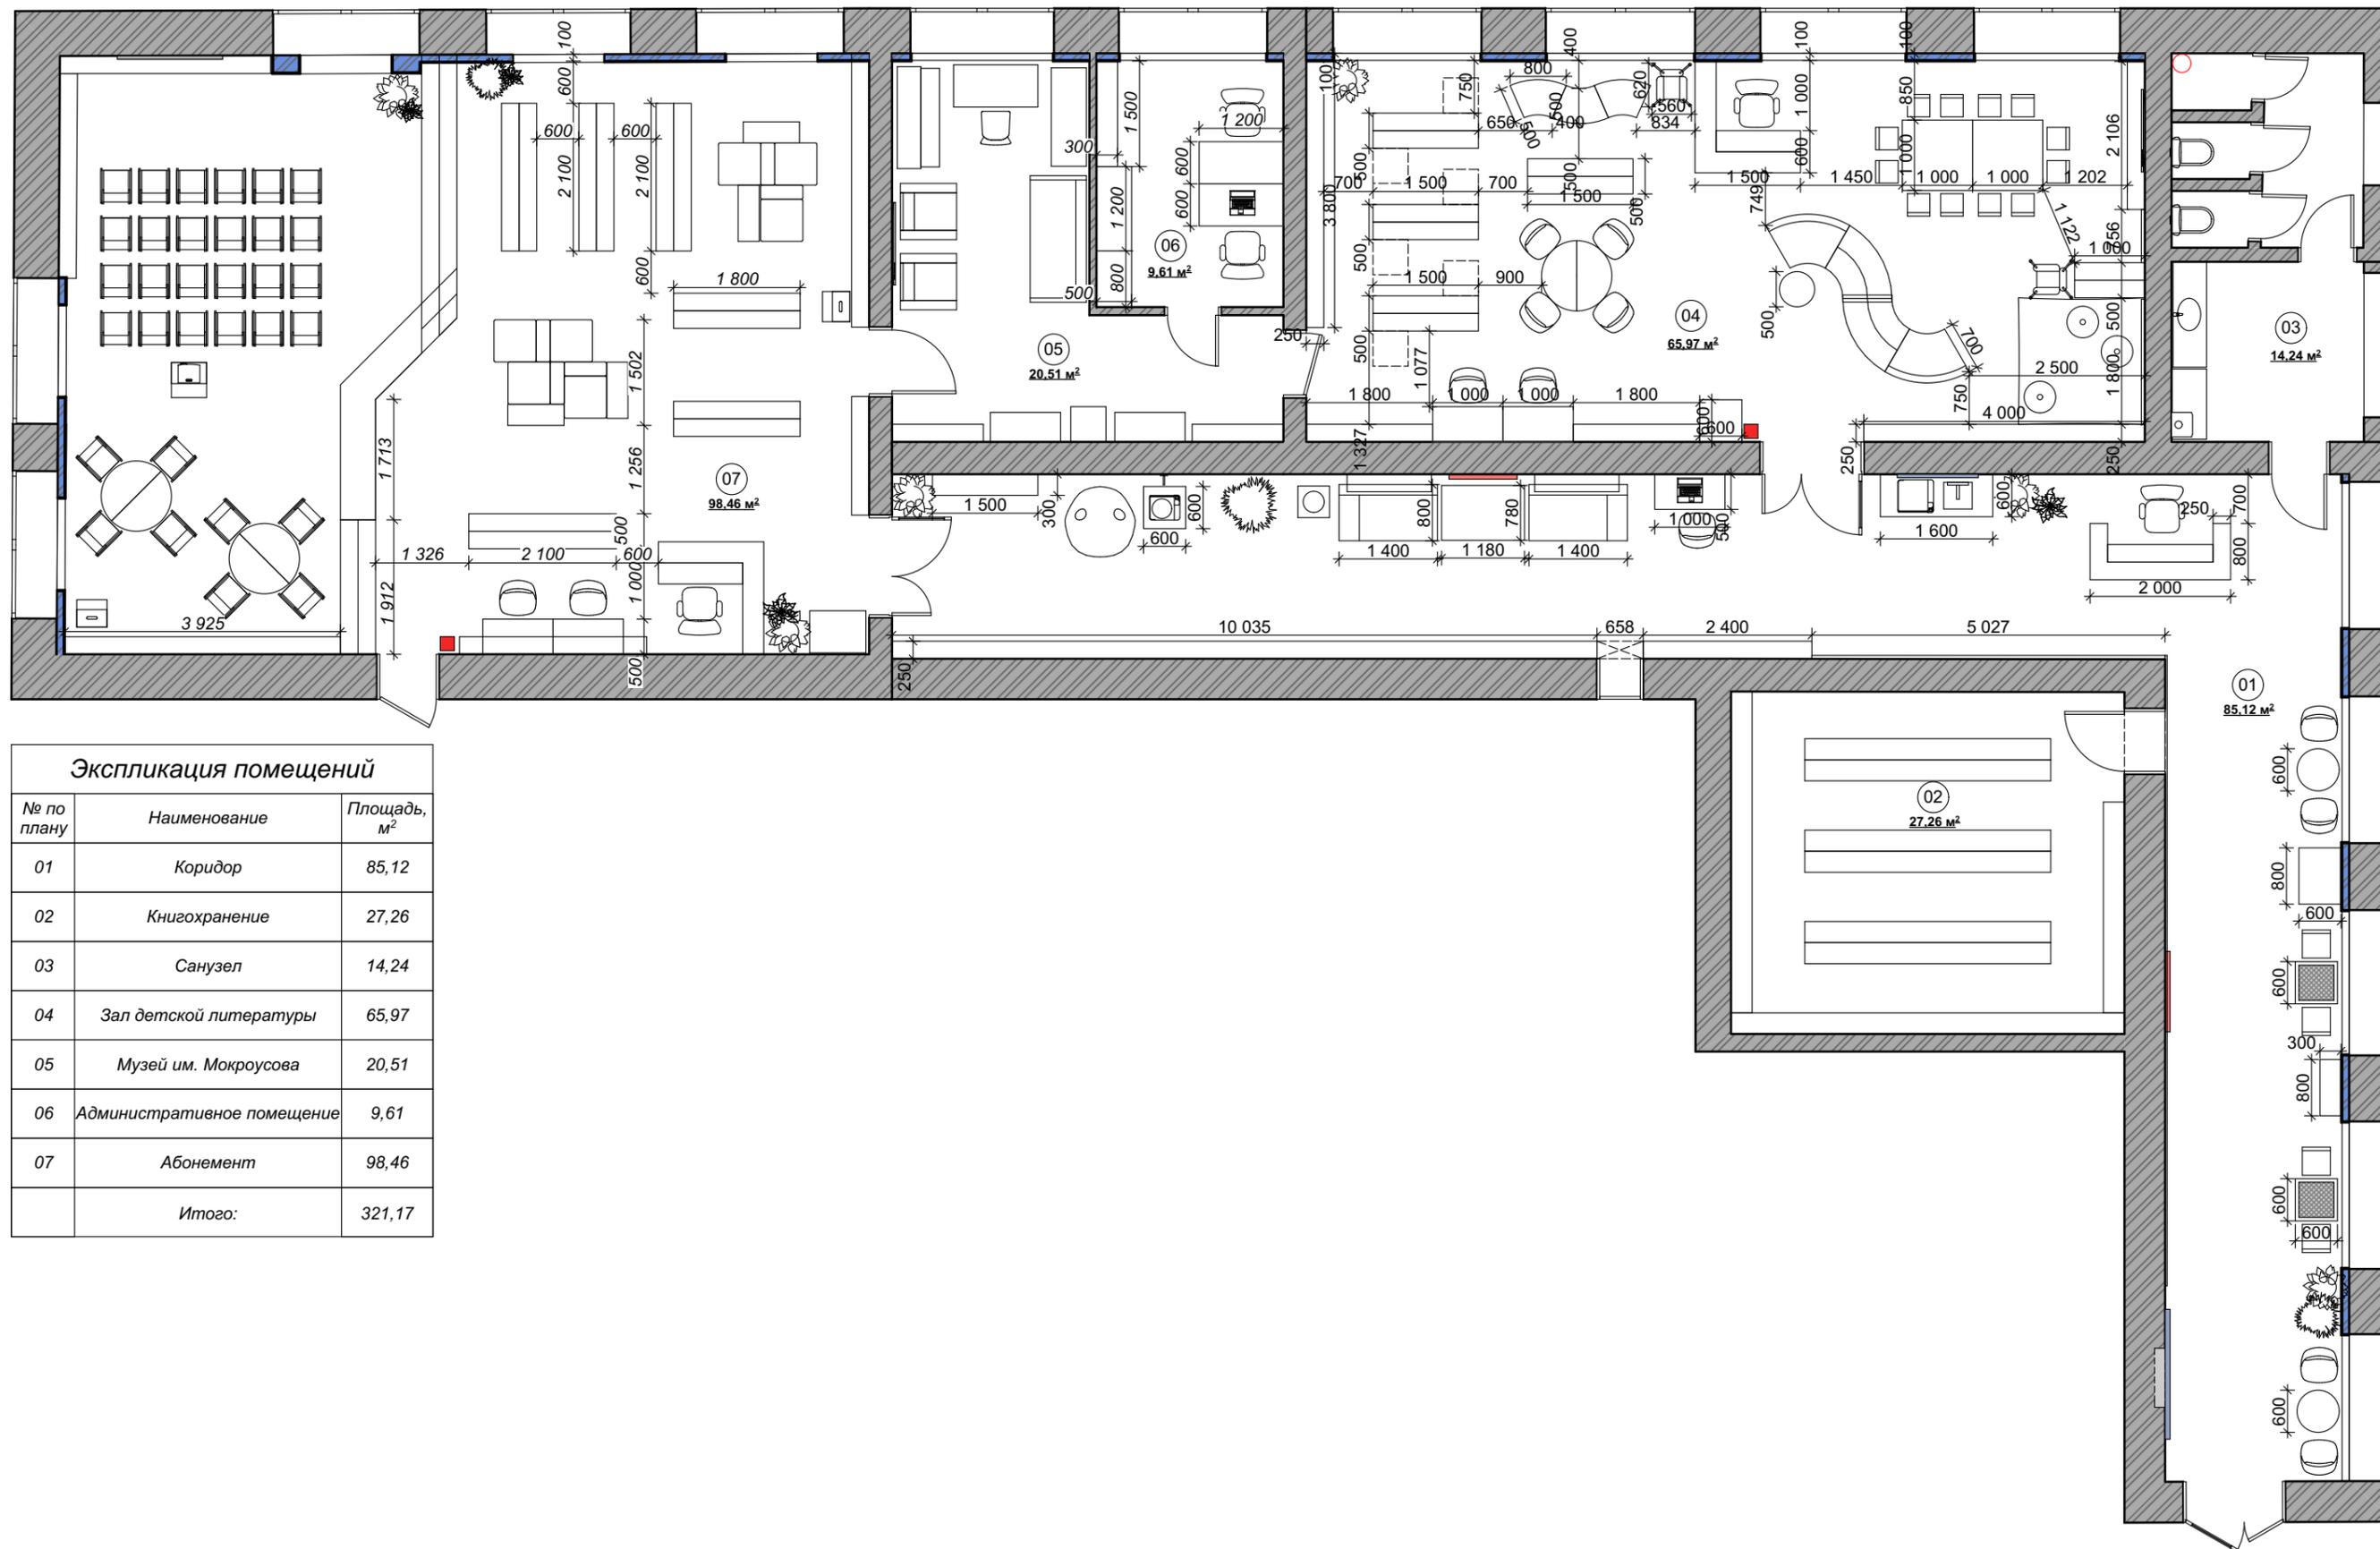


**Экспликация помещений**

№ по плану	Наименование	Площадь, м <sup>2</sup>
01	Коридор	85,12
02	Книгохранение	27,26
03	Санузел	14,24
04	Зал детской литературы	65,97
05	Музей им. Мокроусова	20,51
06	Административное помещение	9,61
07	Абонемент	98,46
	<b>Итого:</b>	<b>321,17</b>

		Дизайн-проект интерьера библиотеки в п.Решетиха	Стадия	Лист	Листов
дизайнер	Гордеева К.			05	
дизайнер	Напольнова А.				
заказчик		План расположения и привязки мебели, оборудования и предметов интерьера		Home Design Studio "Пол&Стены" г. Н.Новгород	




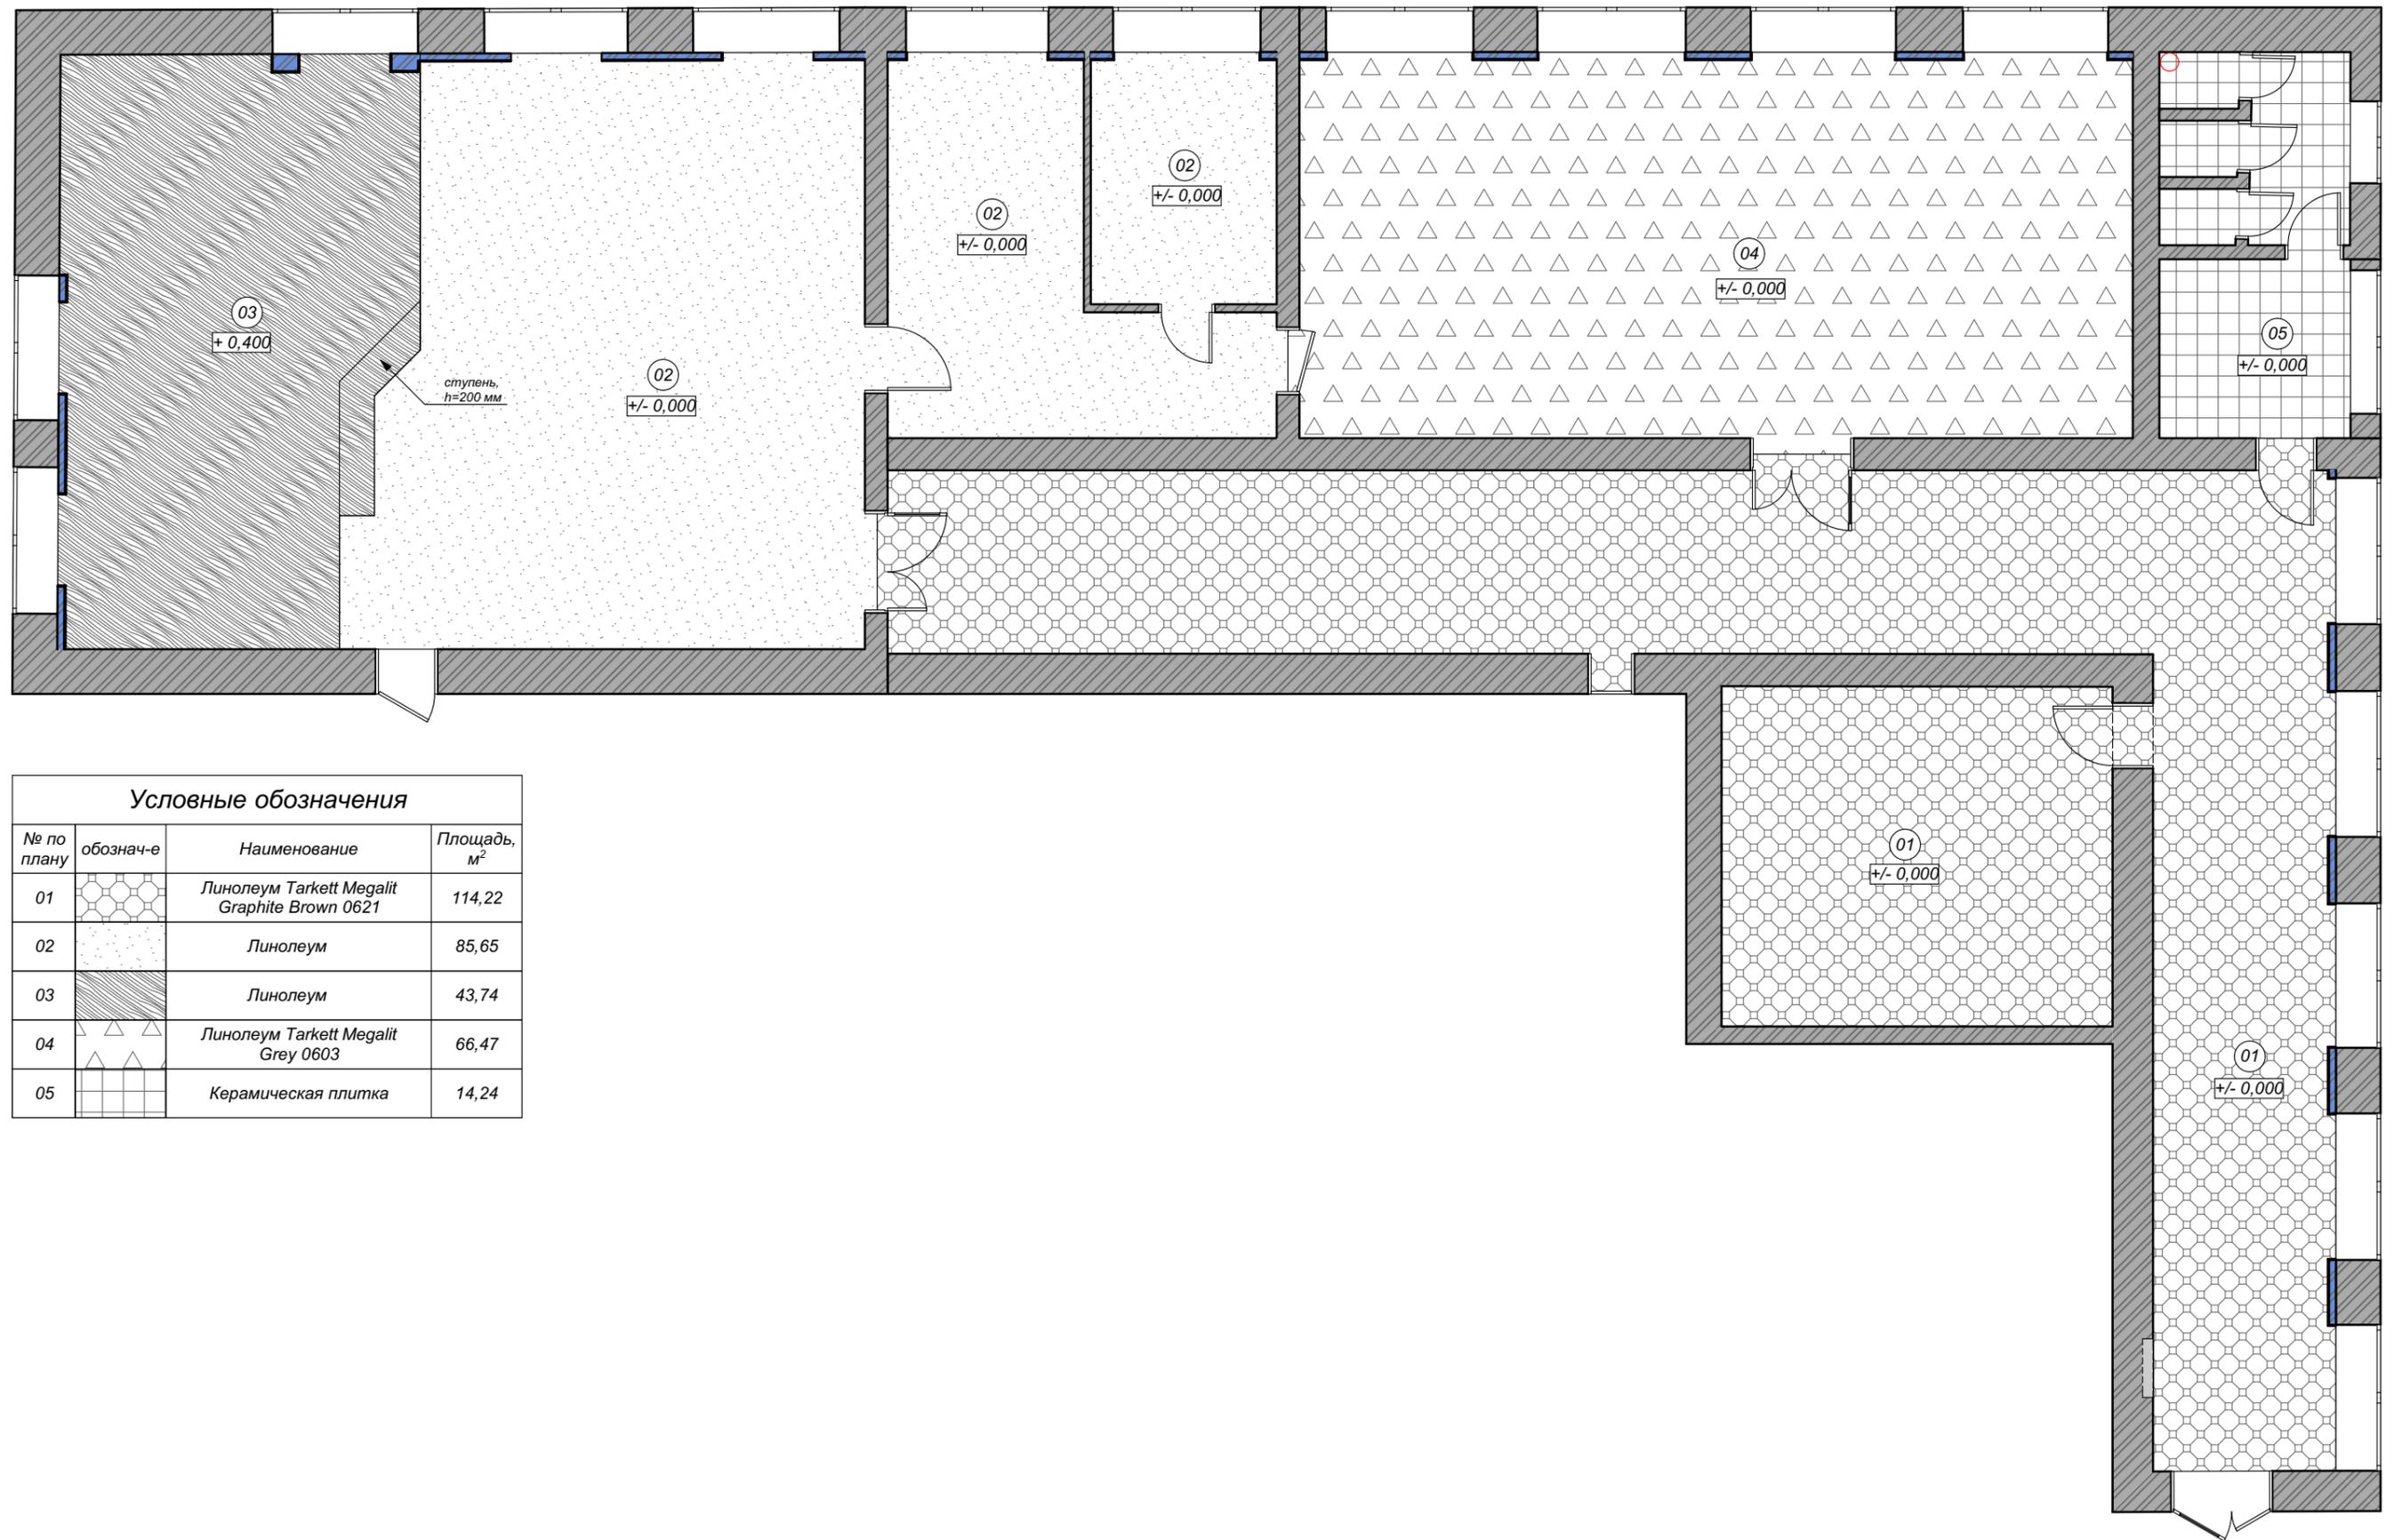

Условные обозначения

№ по плану	обознач-е	Наименование	Площадь, м <sup>2</sup>
01		Линолеум Tarkett Megalit Graphite Brown 0621	114,22
02		Линолеум	85,65
03		Линолеум	43,74
04		Линолеум Tarkett Megalit Grey 0603	66,47
05		Керамическая плитка	14,24

дизайнер	Гордеева К.	Дизайн-проект интерьера библиотеки в п.Решетиha	Стадия	Лист	Листов
дизайнер	Напольнова А.			07	
заказчик		План пола	Home Design Studio "Пол&Стены" г. Н.Новгород		

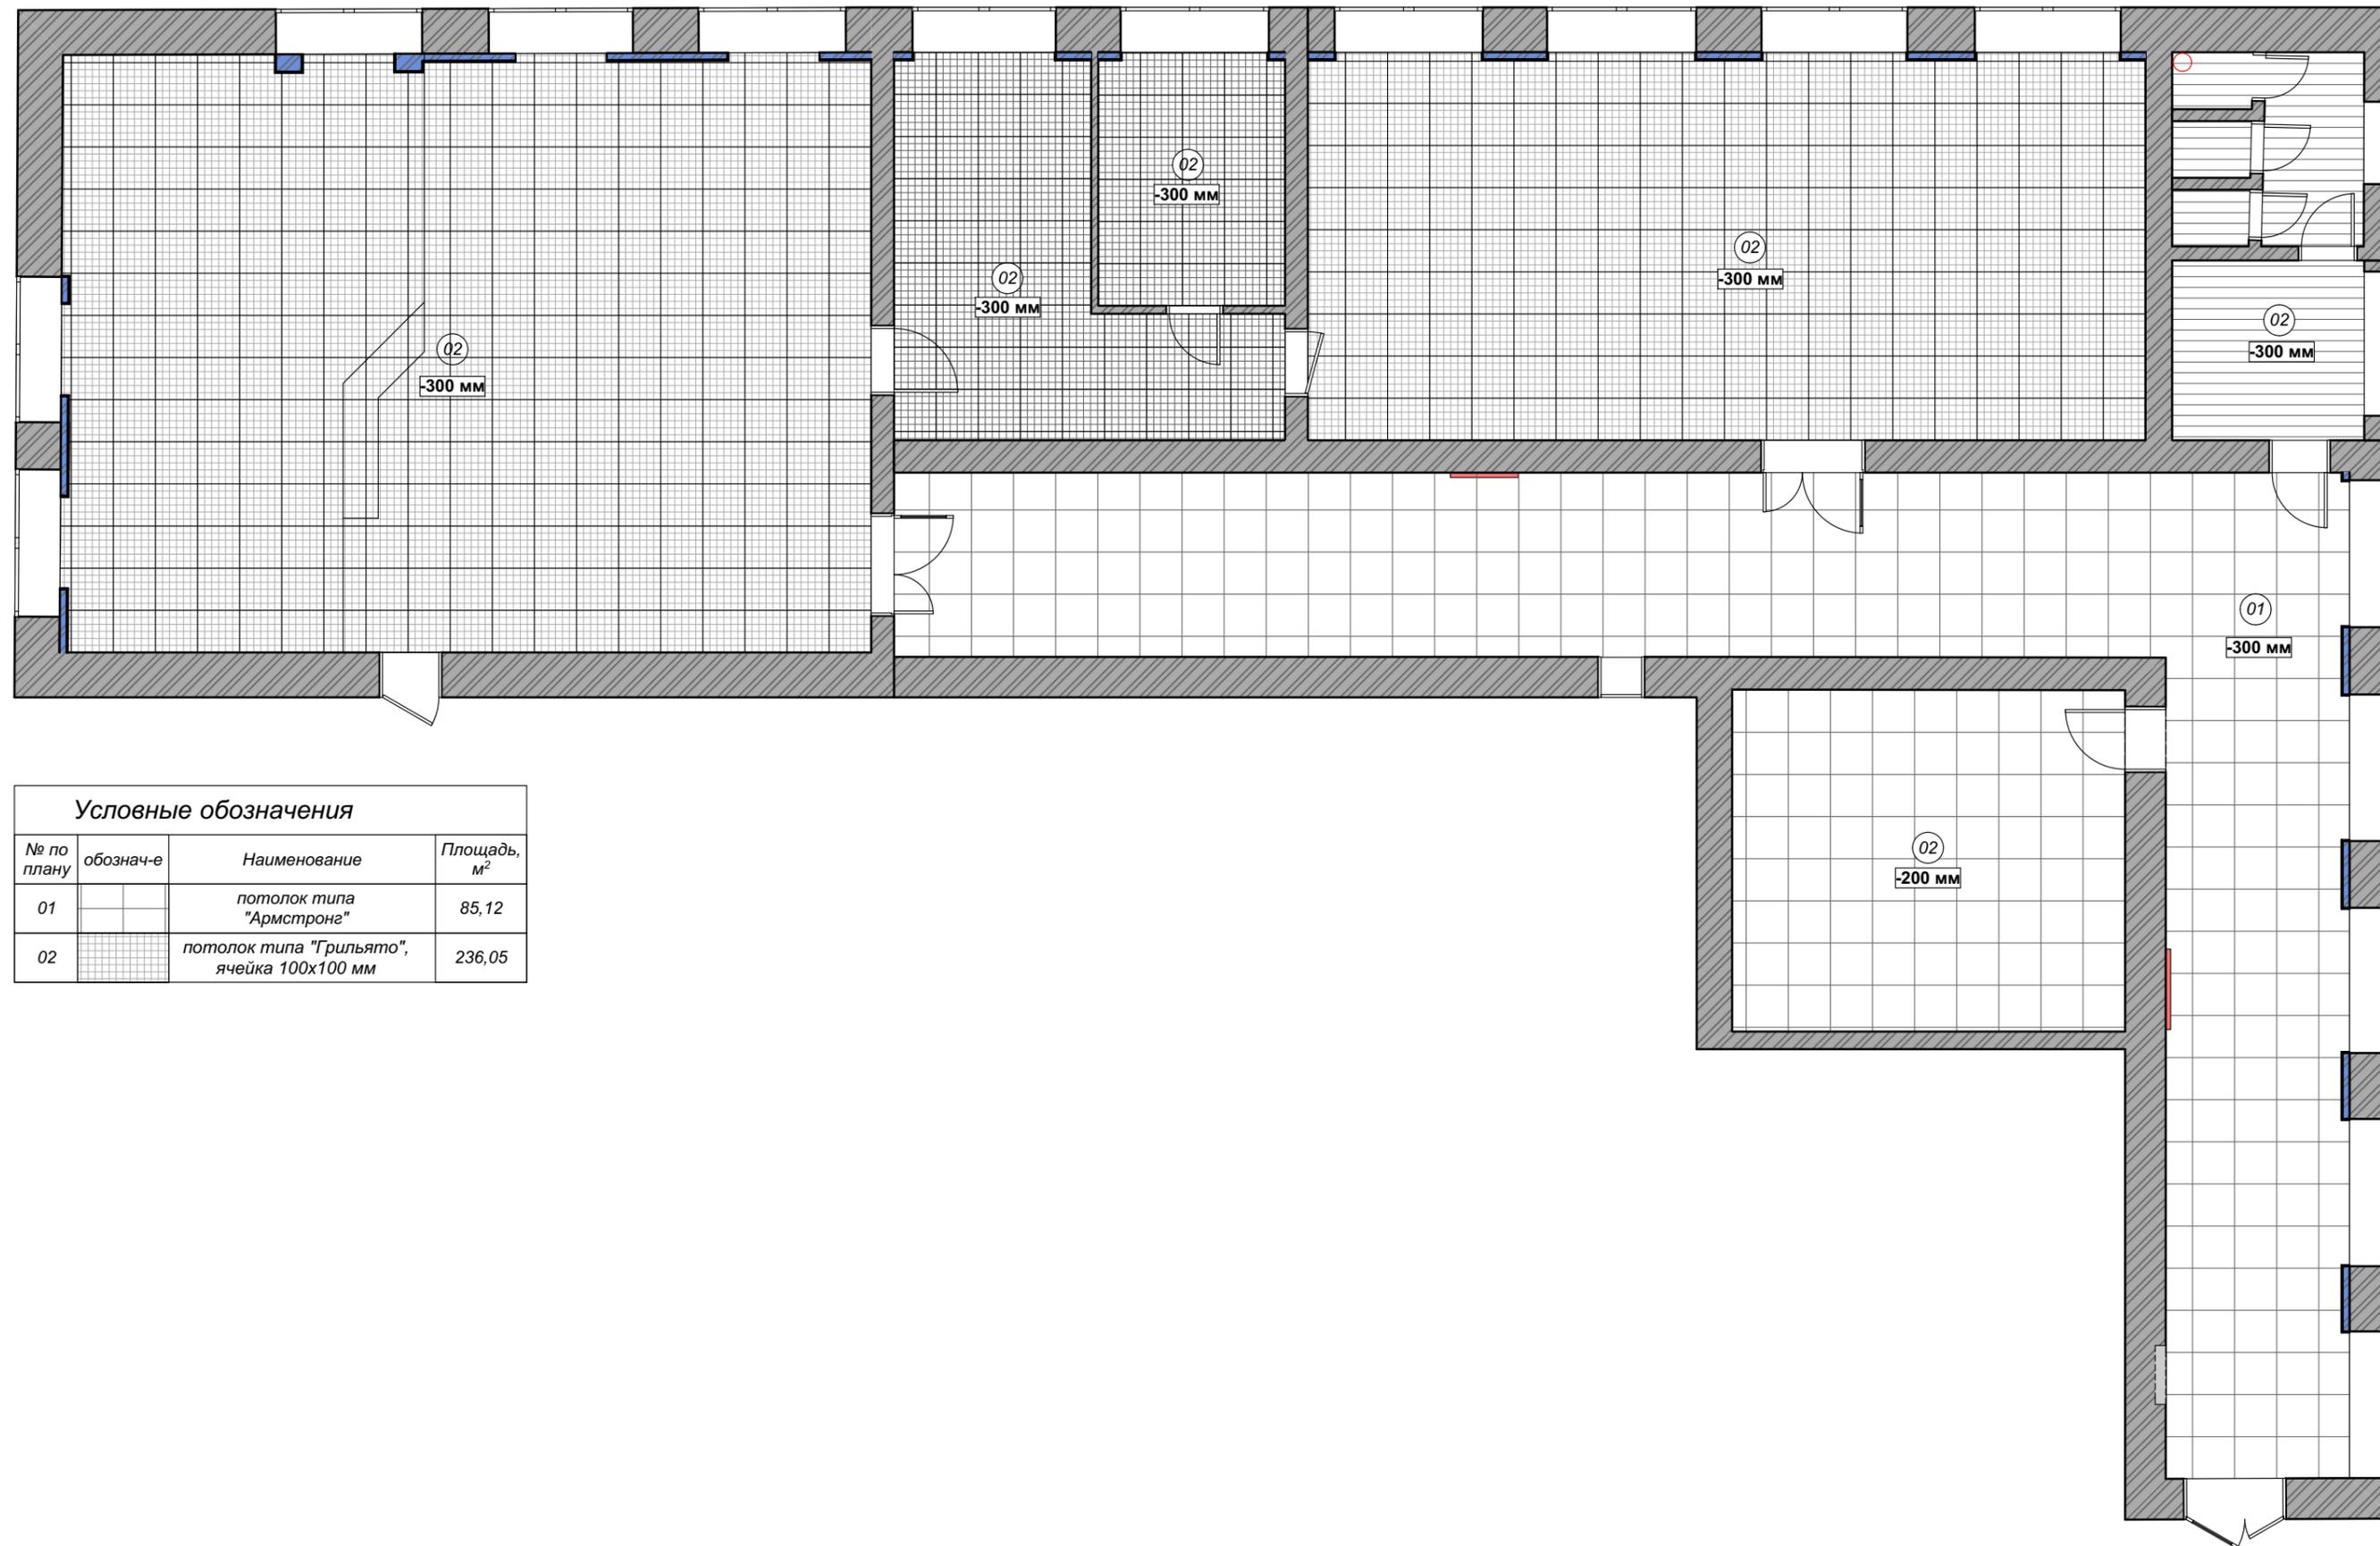


**Условные обозначения**

№ по плану	обознач-е	Наименование	Площадь, м <sup>2</sup>
01		потолок типа "Армстронг"	85,12
02		потолок типа "Грильято", ячейка 100x100 мм	236,05

**ПРИМЕЧАНИЕ:**

- 1) ВСЕ РАЗМЕРЫ ДАНЫ В ЧИСТОТЕ.
- 2) ДАННЫЙ ЛИСТ СМОТРЕТЬ ВМЕСТЕ С СООТВЕТСТВУЮЩИМИ ПЛАНАМИ И РАЗВЕРТКАМИ.
- 3) УРОВЕНЬ ПОТОЛКА УКАЗАН С УЧЕТОМ ВЫСОТЫ ВЕНТ. КАНАЛОВ, СОГЛАСНО ДОКУМЕНТАЦИИ КАПИТАЛЬНОГО РЕМОНТА

дизайнер	Гордеева К.	Дизайн-проект интерьера библиотеки в п.Решетиha	Стадия	Лист	Листов
дизайнер	Напольнова А.			08	
заказчик		План потолка	Home Design Studio "Пол&Стены" г. Н.Новгород		

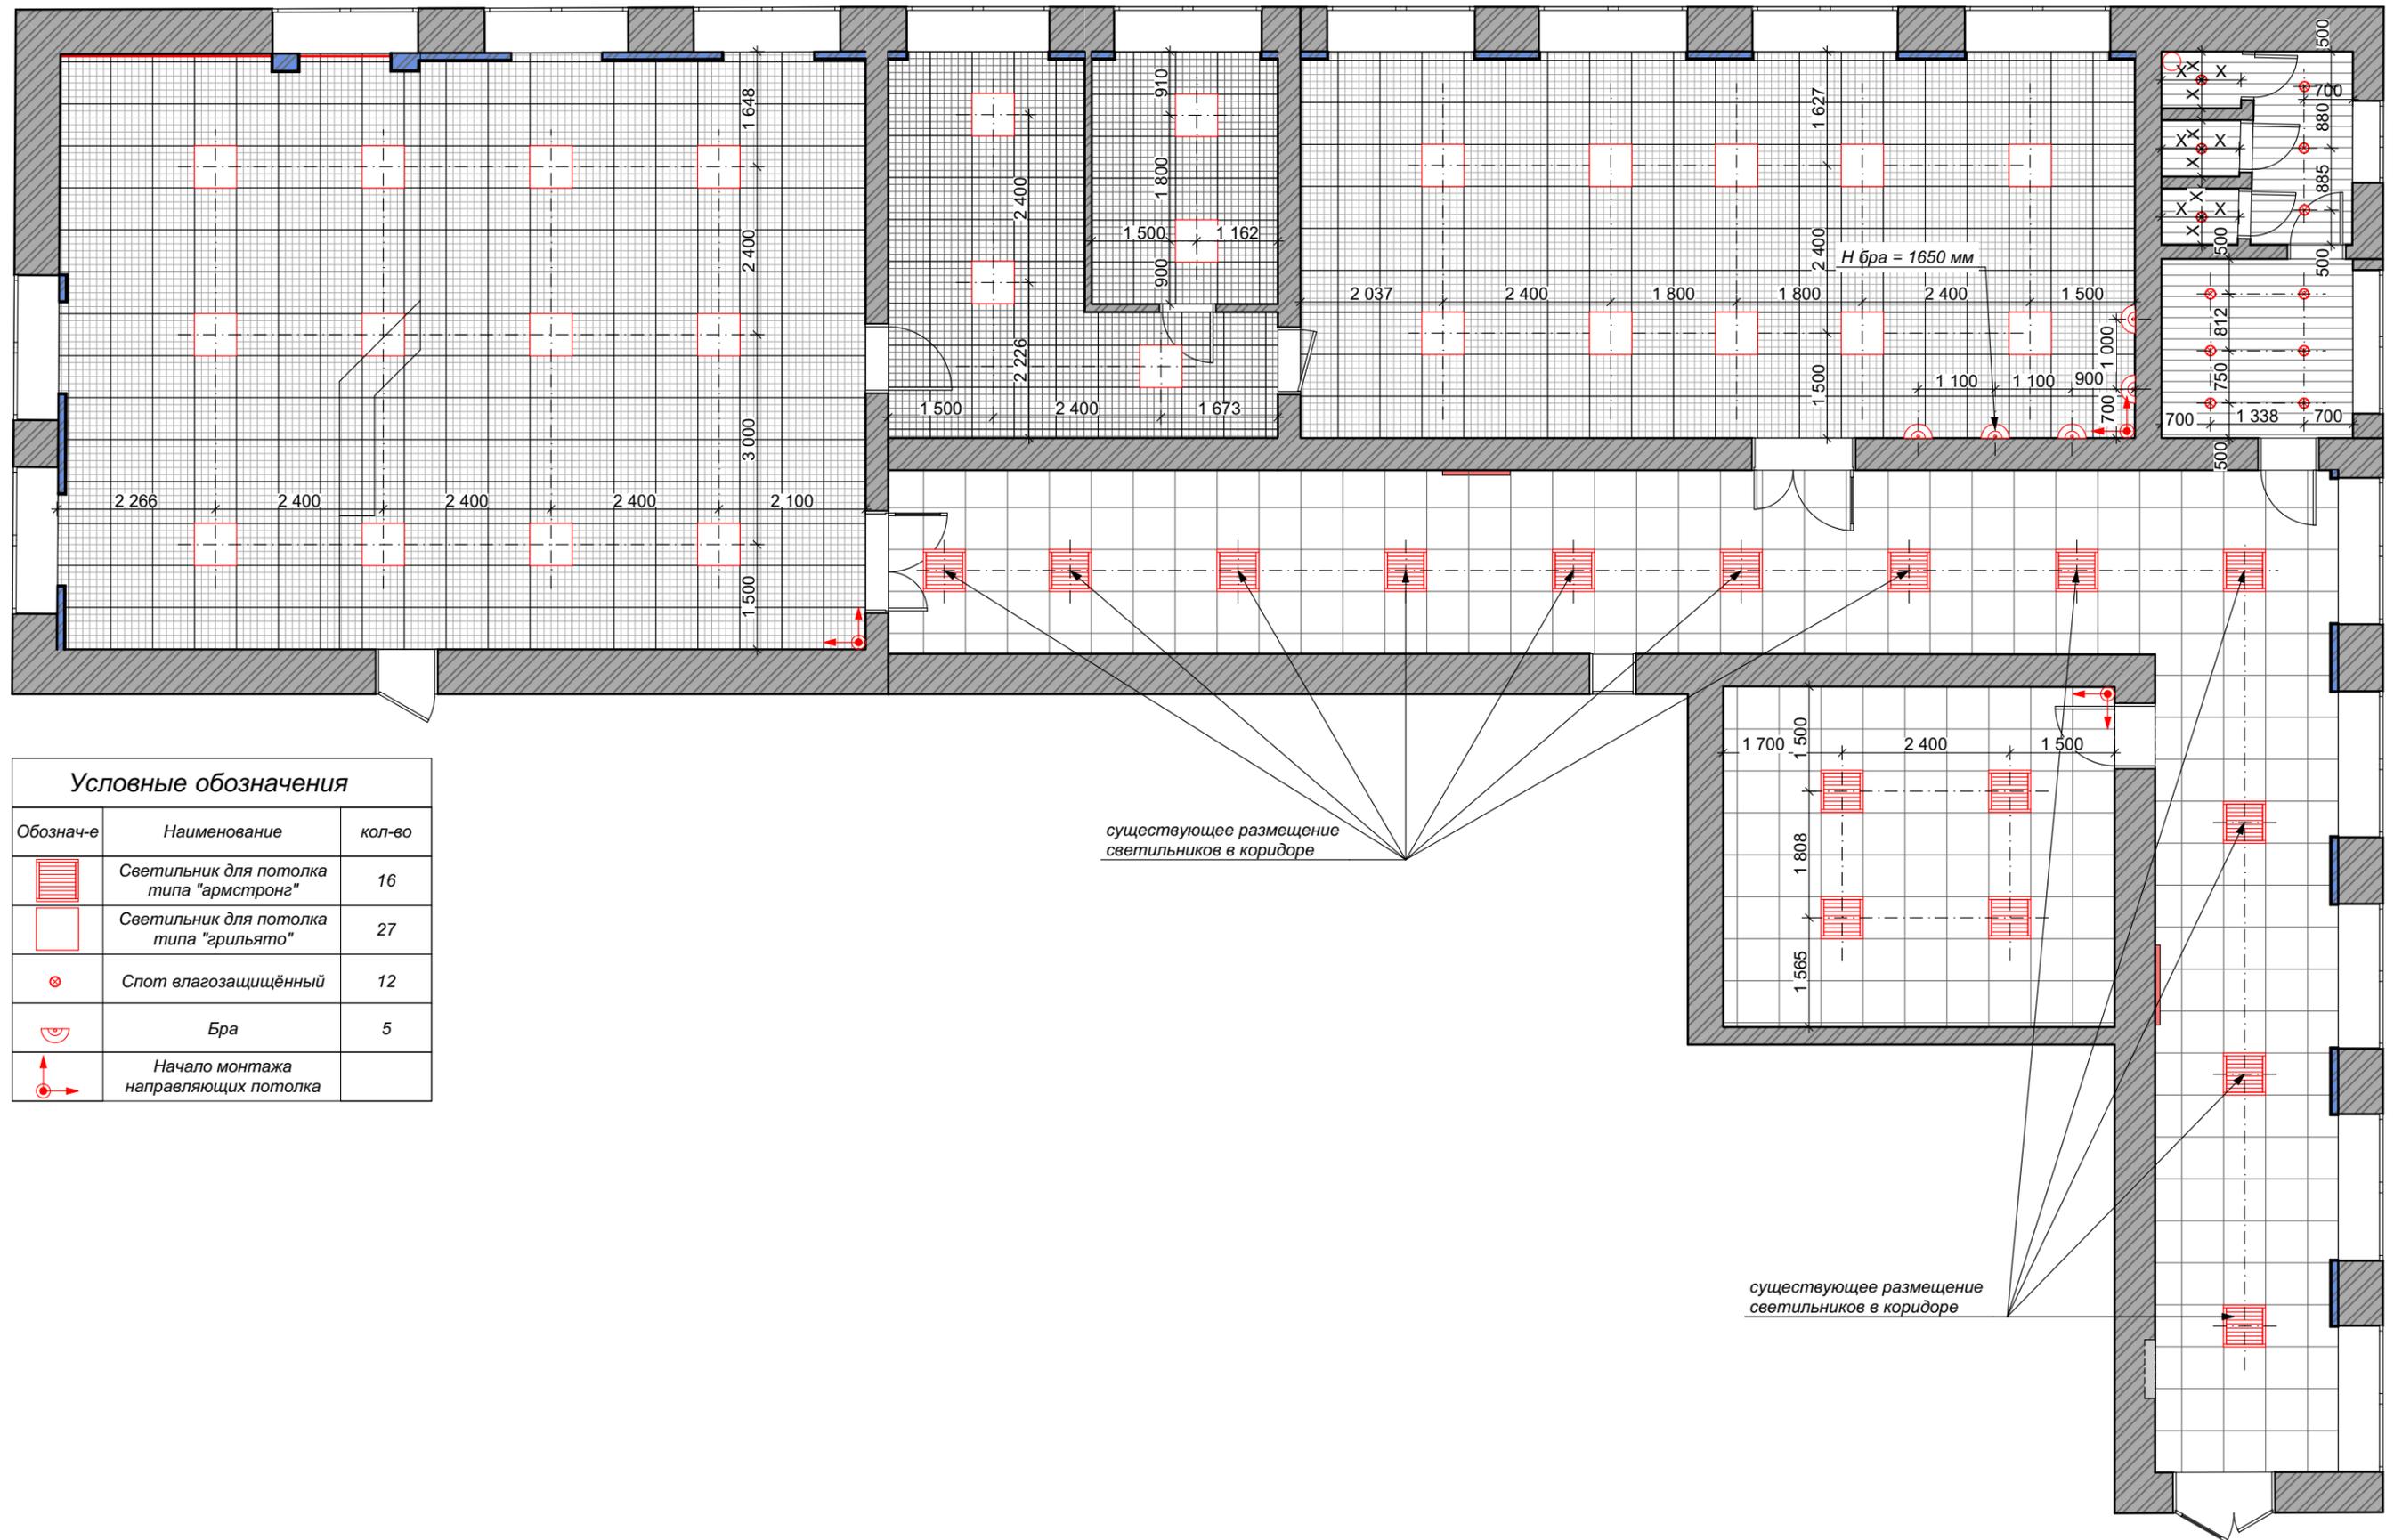

Условные обозначения		
Обознач-е	Наименование	кол-во
	Светильник для потолка типа "армстронг"	16
	Светильник для потолка типа "грильято"	27
	Спот влагозащитный	12
	Бра	5
	Начало монтажа направляющих потолка	


существующее размещение светильников в коридоре

существующее размещение светильников в коридоре

**ПРИМЕЧАНИЕ:**

- 1) ВСЕ РАЗМЕРЫ ДАНЫ В ЧИСТОТЕ.
- 2) ДАННЫЙ ЛИСТ СМОТРЕТЬ ВМЕСТЕ С СООТВЕТСТВУЮЩИМИ ПЛАНАМИ И РАЗВЕРТКАМИ.
- 3) ПРИВЯЗКИ ПОТОЛОЧНЫХ СВЕТИЛЬНИКОВ ДАНЫ ИСХОДЯ ИЗ СВЕДЕНИЙ О ТИПЕ ПОТОЛКОВ, УКАЗАННЫХ В ДОКУМЕНТАЦИИ ПО КАП.РЕМОНТУ
- 4) РАЗМЕРЫ **X** ОБОЗНАЧАЮТ РАВНЫЕ ОТРЕЗКИ

дизайнер	Гордеева К.	Дизайн-проект интерьера библиотеки в п.Решетиха	Стадия	Лист	Листов
дизайнер	Напольнова А.			09	
заказчик		План размещения осветительных приборов	Home Design Studio "Пол&Стены" г. Н.Новгород		

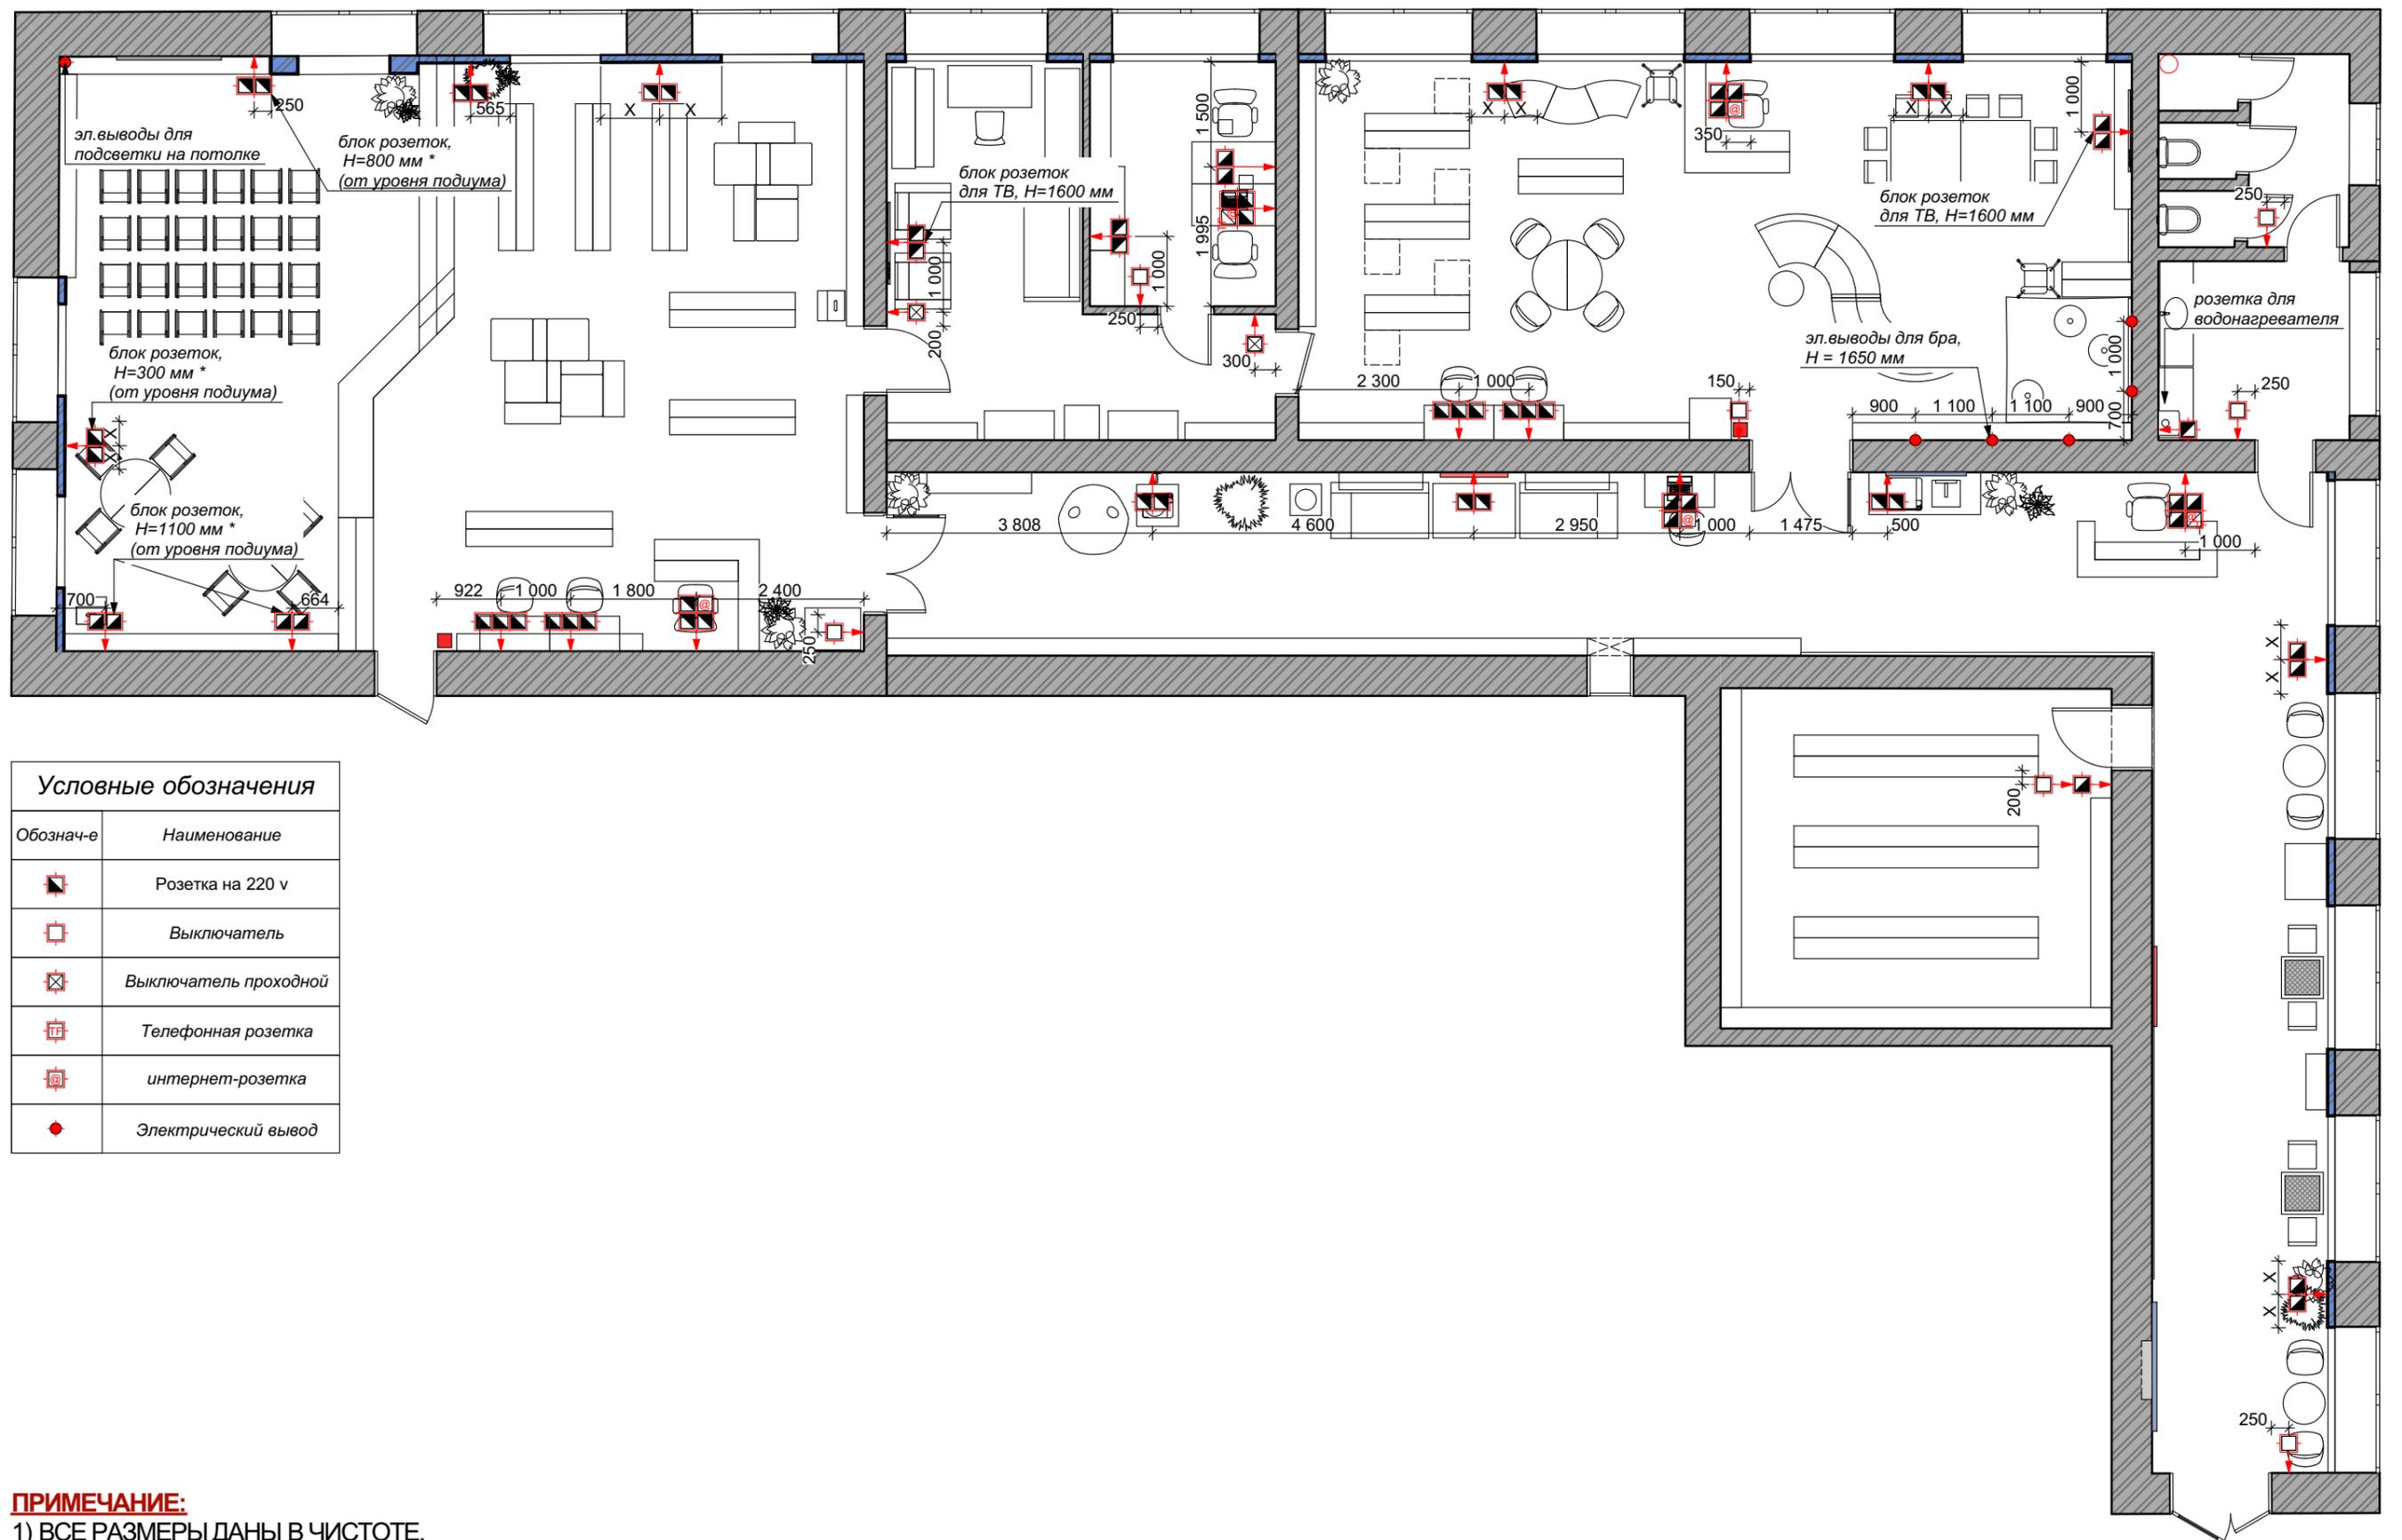


**Условные обозначения**

Обознач-е	Наименование
■	Розетка на 220 v
□	Выключатель
⊗	Выключатель проходной
☎	Телефонная розетка
Ⓜ	интернет-розетка
◆	Электрический вывод





- ПРИМЕЧАНИЕ:**
- 1) ВСЕ РАЗМЕРЫ ДАНЫ В ЧИСТОТЕ.
  - 2) ДАННЫЙ ЛИСТ СМОТРЕТЬ СОВМЕСТНО С ПЛАНом РАЗМЕЩЕНИЯ ГРУПП ВКЛЮЧЕНИЯ СВЕТИЛЬНИКОВ И РАЗВЕРТКАМИ
  - 3) ВСЕ ВЫКЛЮЧАТЕЛИ НА h=900 мм. ОТ ЧИСТОГО ПОЛА, КРОМЕ ОТМЕЧЕННЫХ
  - 4) ВСЕ РОЗЕТКИ НА h=300 мм. ОТ ЧИСТОГО ПОЛА, КРОМЕ ОТМЕЧЕННЫХ
  - 5) ПРИВЯЗКА БЛОКОВ ДАНА ПО УСЛОВНОМУ ОБОЗНАЧЕНИЮ - СТРЕЛКА
  - 6) РАЗМЕРЫ С ОБОЗНАЧЕНИЕМ \* ТРЕБУЮТ УТОЧНЕНИЯ НА МЕСТЕ
  - 7) РАЗМЕРЫ X ОБОЗНАЧАЮТ РАВНЫЕ ОТРЕЗКИ

дизайнер	Гордеева К.	Дизайн-проект интерьера библиотеки в п.Решетиха	Стадия	Лист	Листов
дизайнер	Напольнова А.			10	
заказчик		План привязки розеток и выключателей	Home Design Studio "Пол&Стены" г. Н.Новгород		



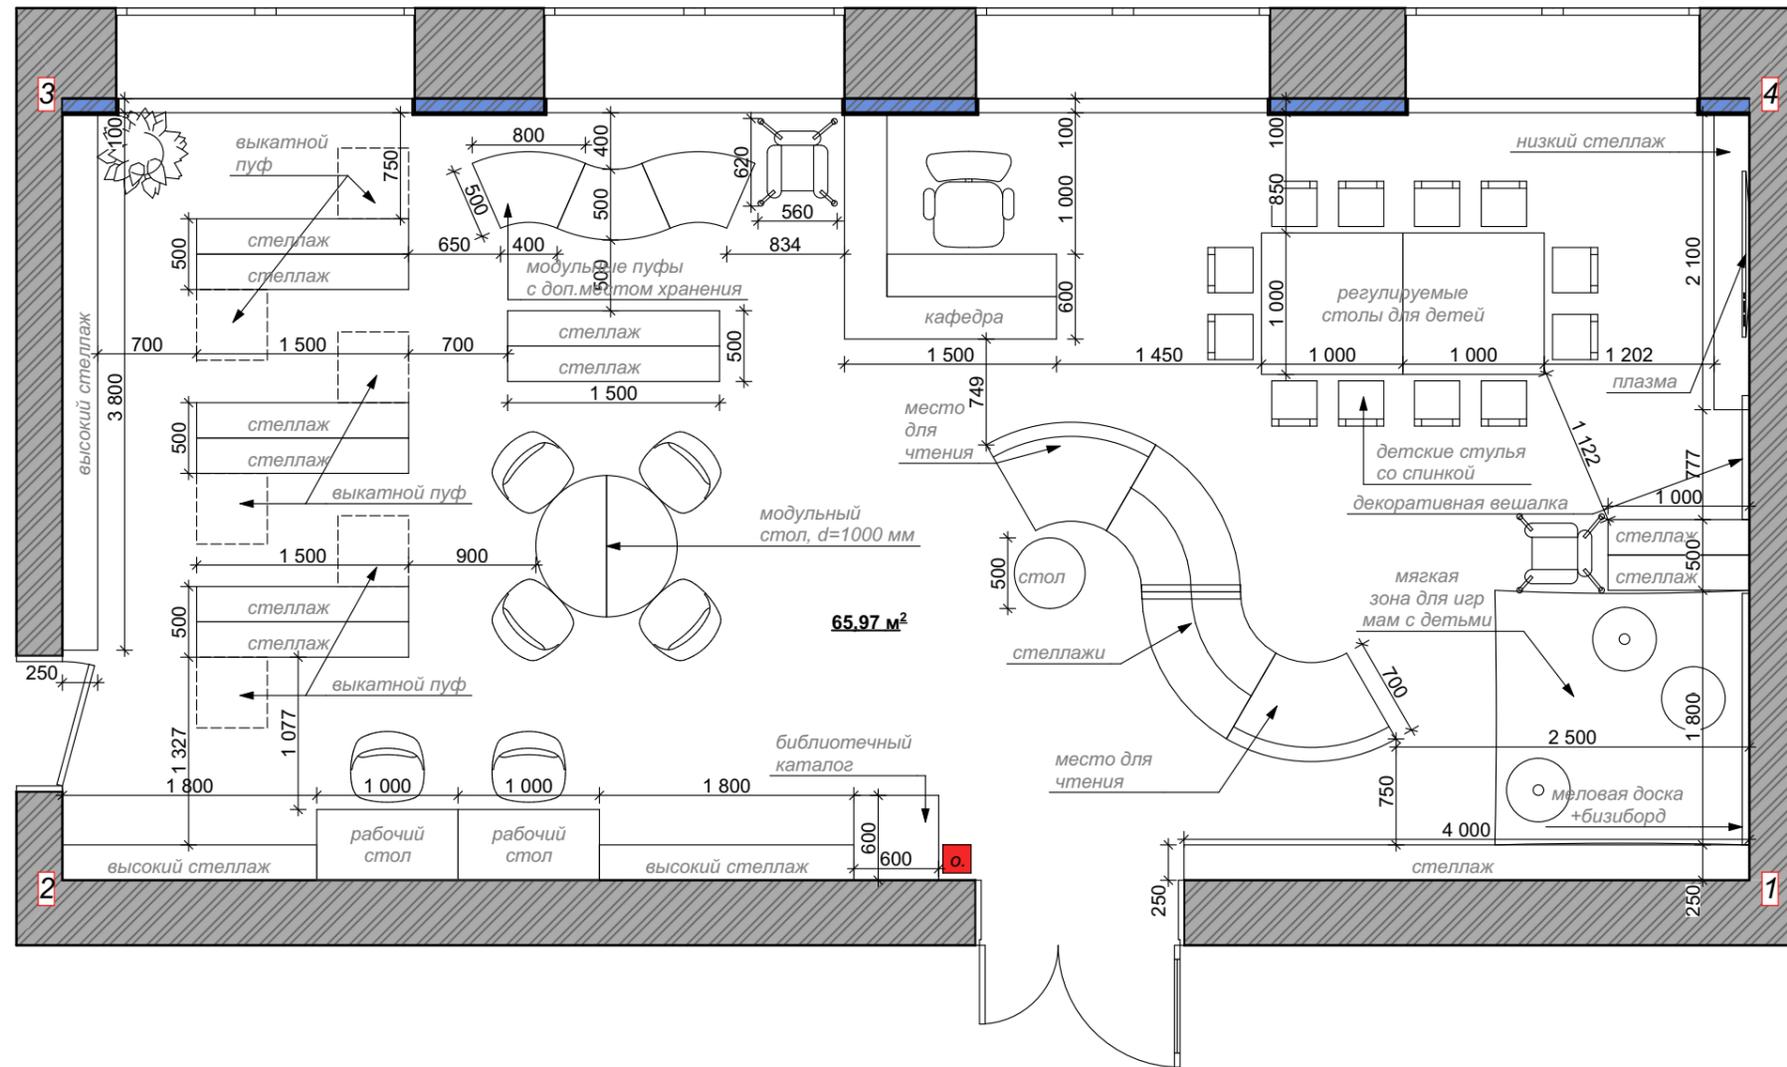


				Дизайн-проект интерьера библиотеки в п.Решетиха	Стадия	Лист	Листов
дизайнер	Гордеева К.					12	
дизайнер	Напольнова А.			Информационный план. Зал детской литературы	Home Design Studio "Пол&Стены" г. Н.Новгород		
заказчик							

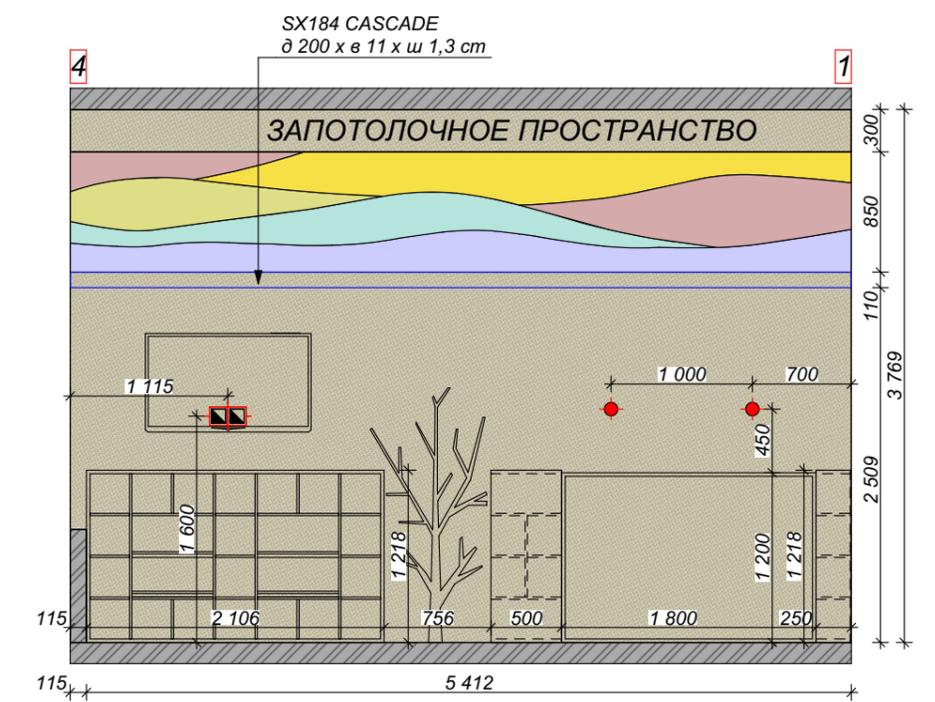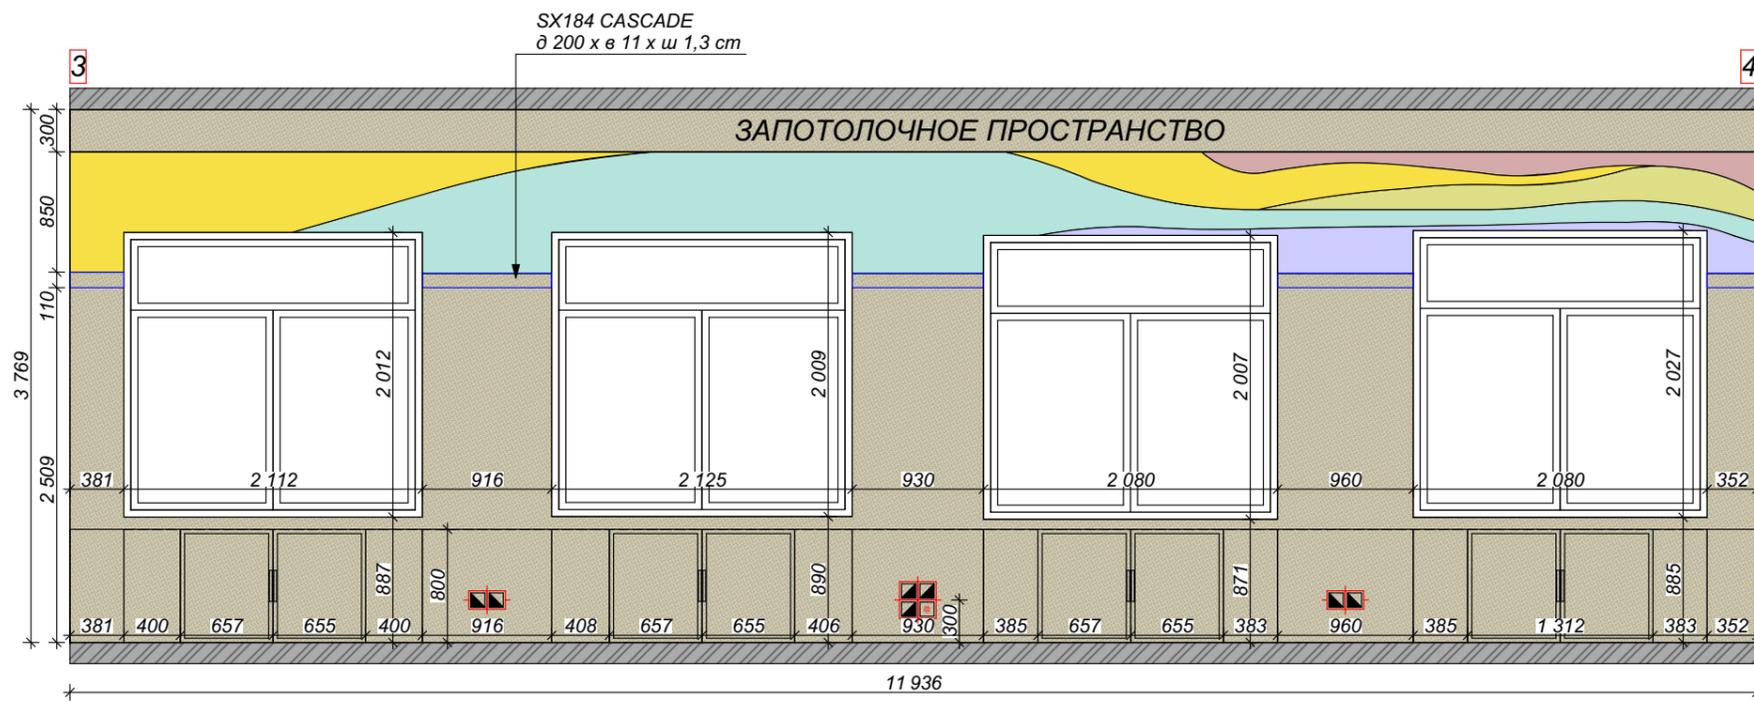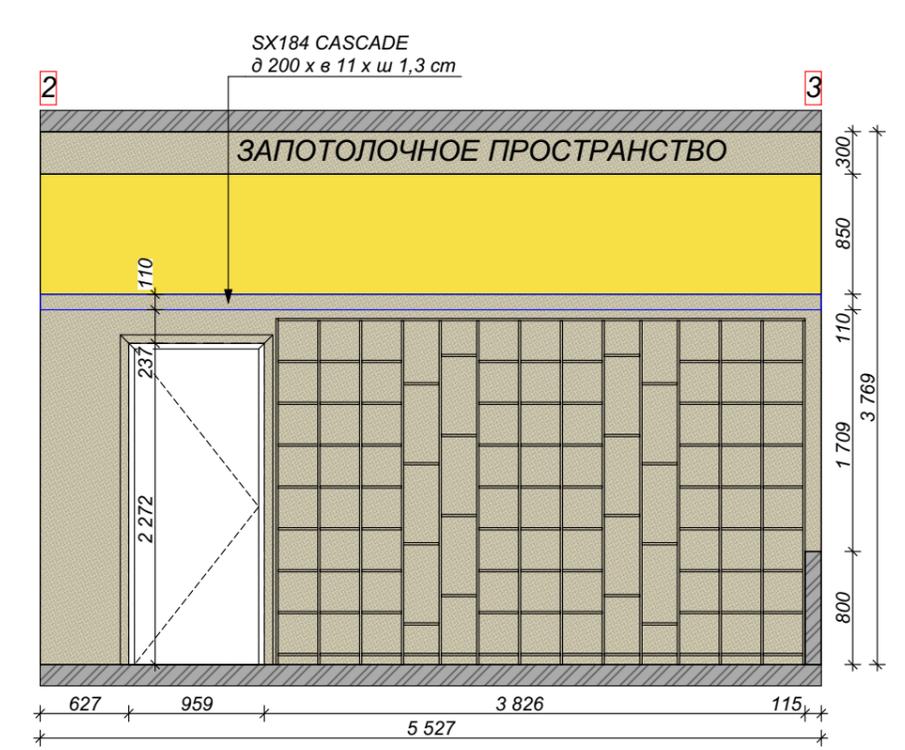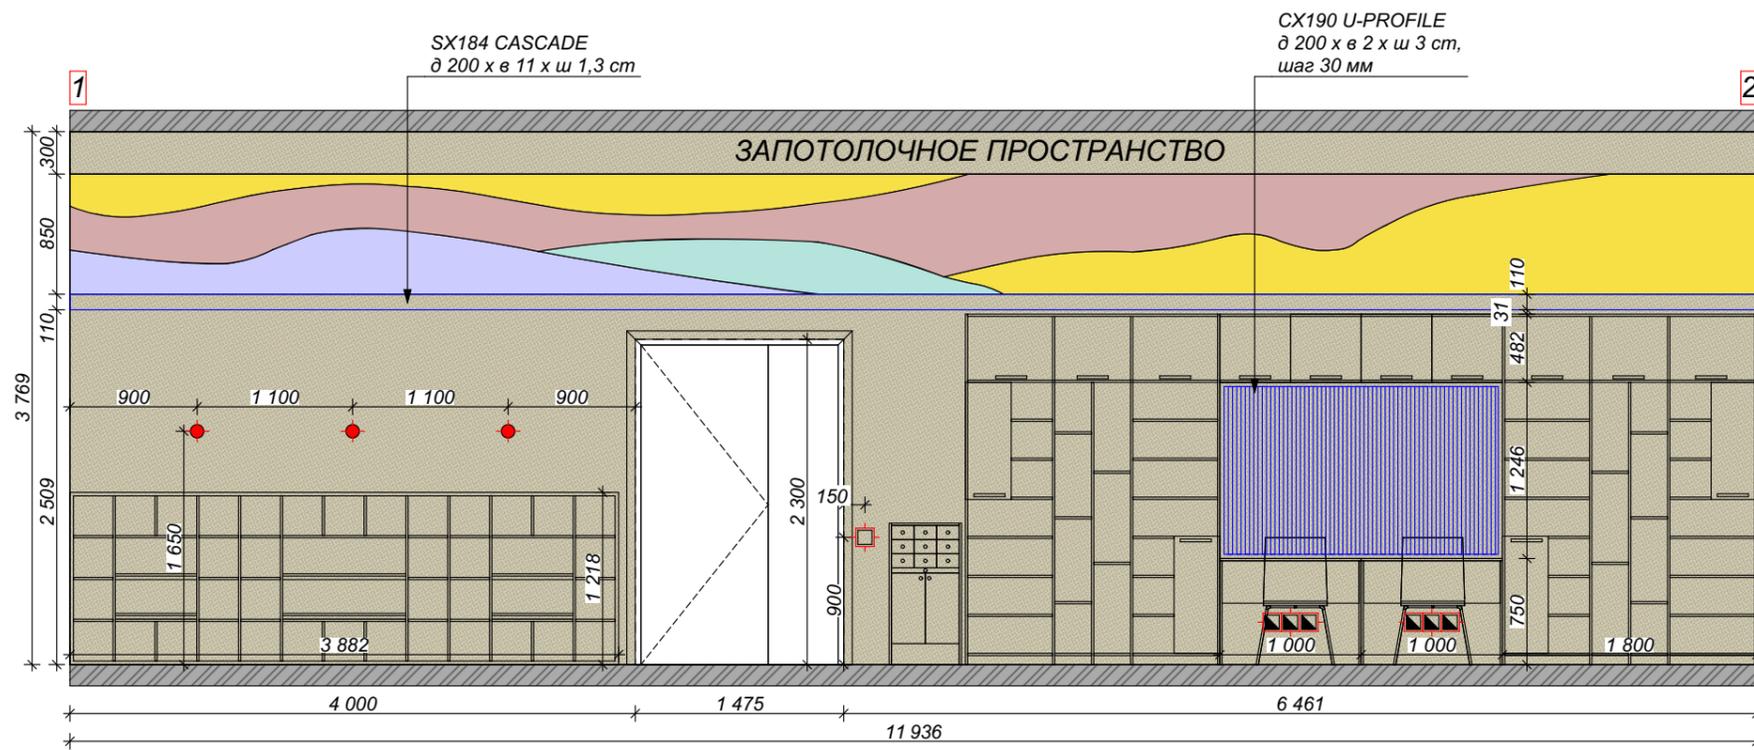


**Условные обозначения**

Обозначение	Наименование материала	Кол-во	Обозначение	Наименование материала	Кол-во
	Краска Tikkurila Euro 12, полуматовая, цвет F405	81,6 кв.м		Молдинг из полиуретана SX184 CASCADE д 200 х в 11 х ш 1,3 см	14 шт.
	Краска Tikkurila Euro 12, полуматовая, цвет H317	5,36 кв.м		U-профиль из дюрполимера CX190 U-PROFILE д 200 х в 2 х ш 3 см, шаг 30 мм	23 шт.
	Краска Tikkurila Euro 12, полуматовая, цвет H303	12,41 кв.м		Выключатель однополюсной, накладной, Legrand Quteo, арт.782200	1 шт.
	Краска Tikkurila Euro 12, полуматовая, цвет V386	1,08 кв.м		Розетка двойная Legrand Quteo, арт. 782223	3 шт.
	Краска Tikkurila Euro 12, полуматовая, цвет Y443	5,35 кв.м		Установочный блок на 4 поста Legrand Quteo арт. 782294	1 шт.
	Краска Tikkurila Euro 12, полуматовая, цвет V424	3,18 кв.м		Розетка тройная Legrand Quteo арт. 782218	2 шт.
				Электрический вывод	





дизайнер	Гордеева К.	Дизайн-проект интерьера библиотеки в п.Решетиha	Стадия	Лист	Листов
дизайнер	Напольнова А.			13	
заказчик		Развертки. Зал детской литературы	Home Design Studio "Пол&Стены" г. Н.Новгород		

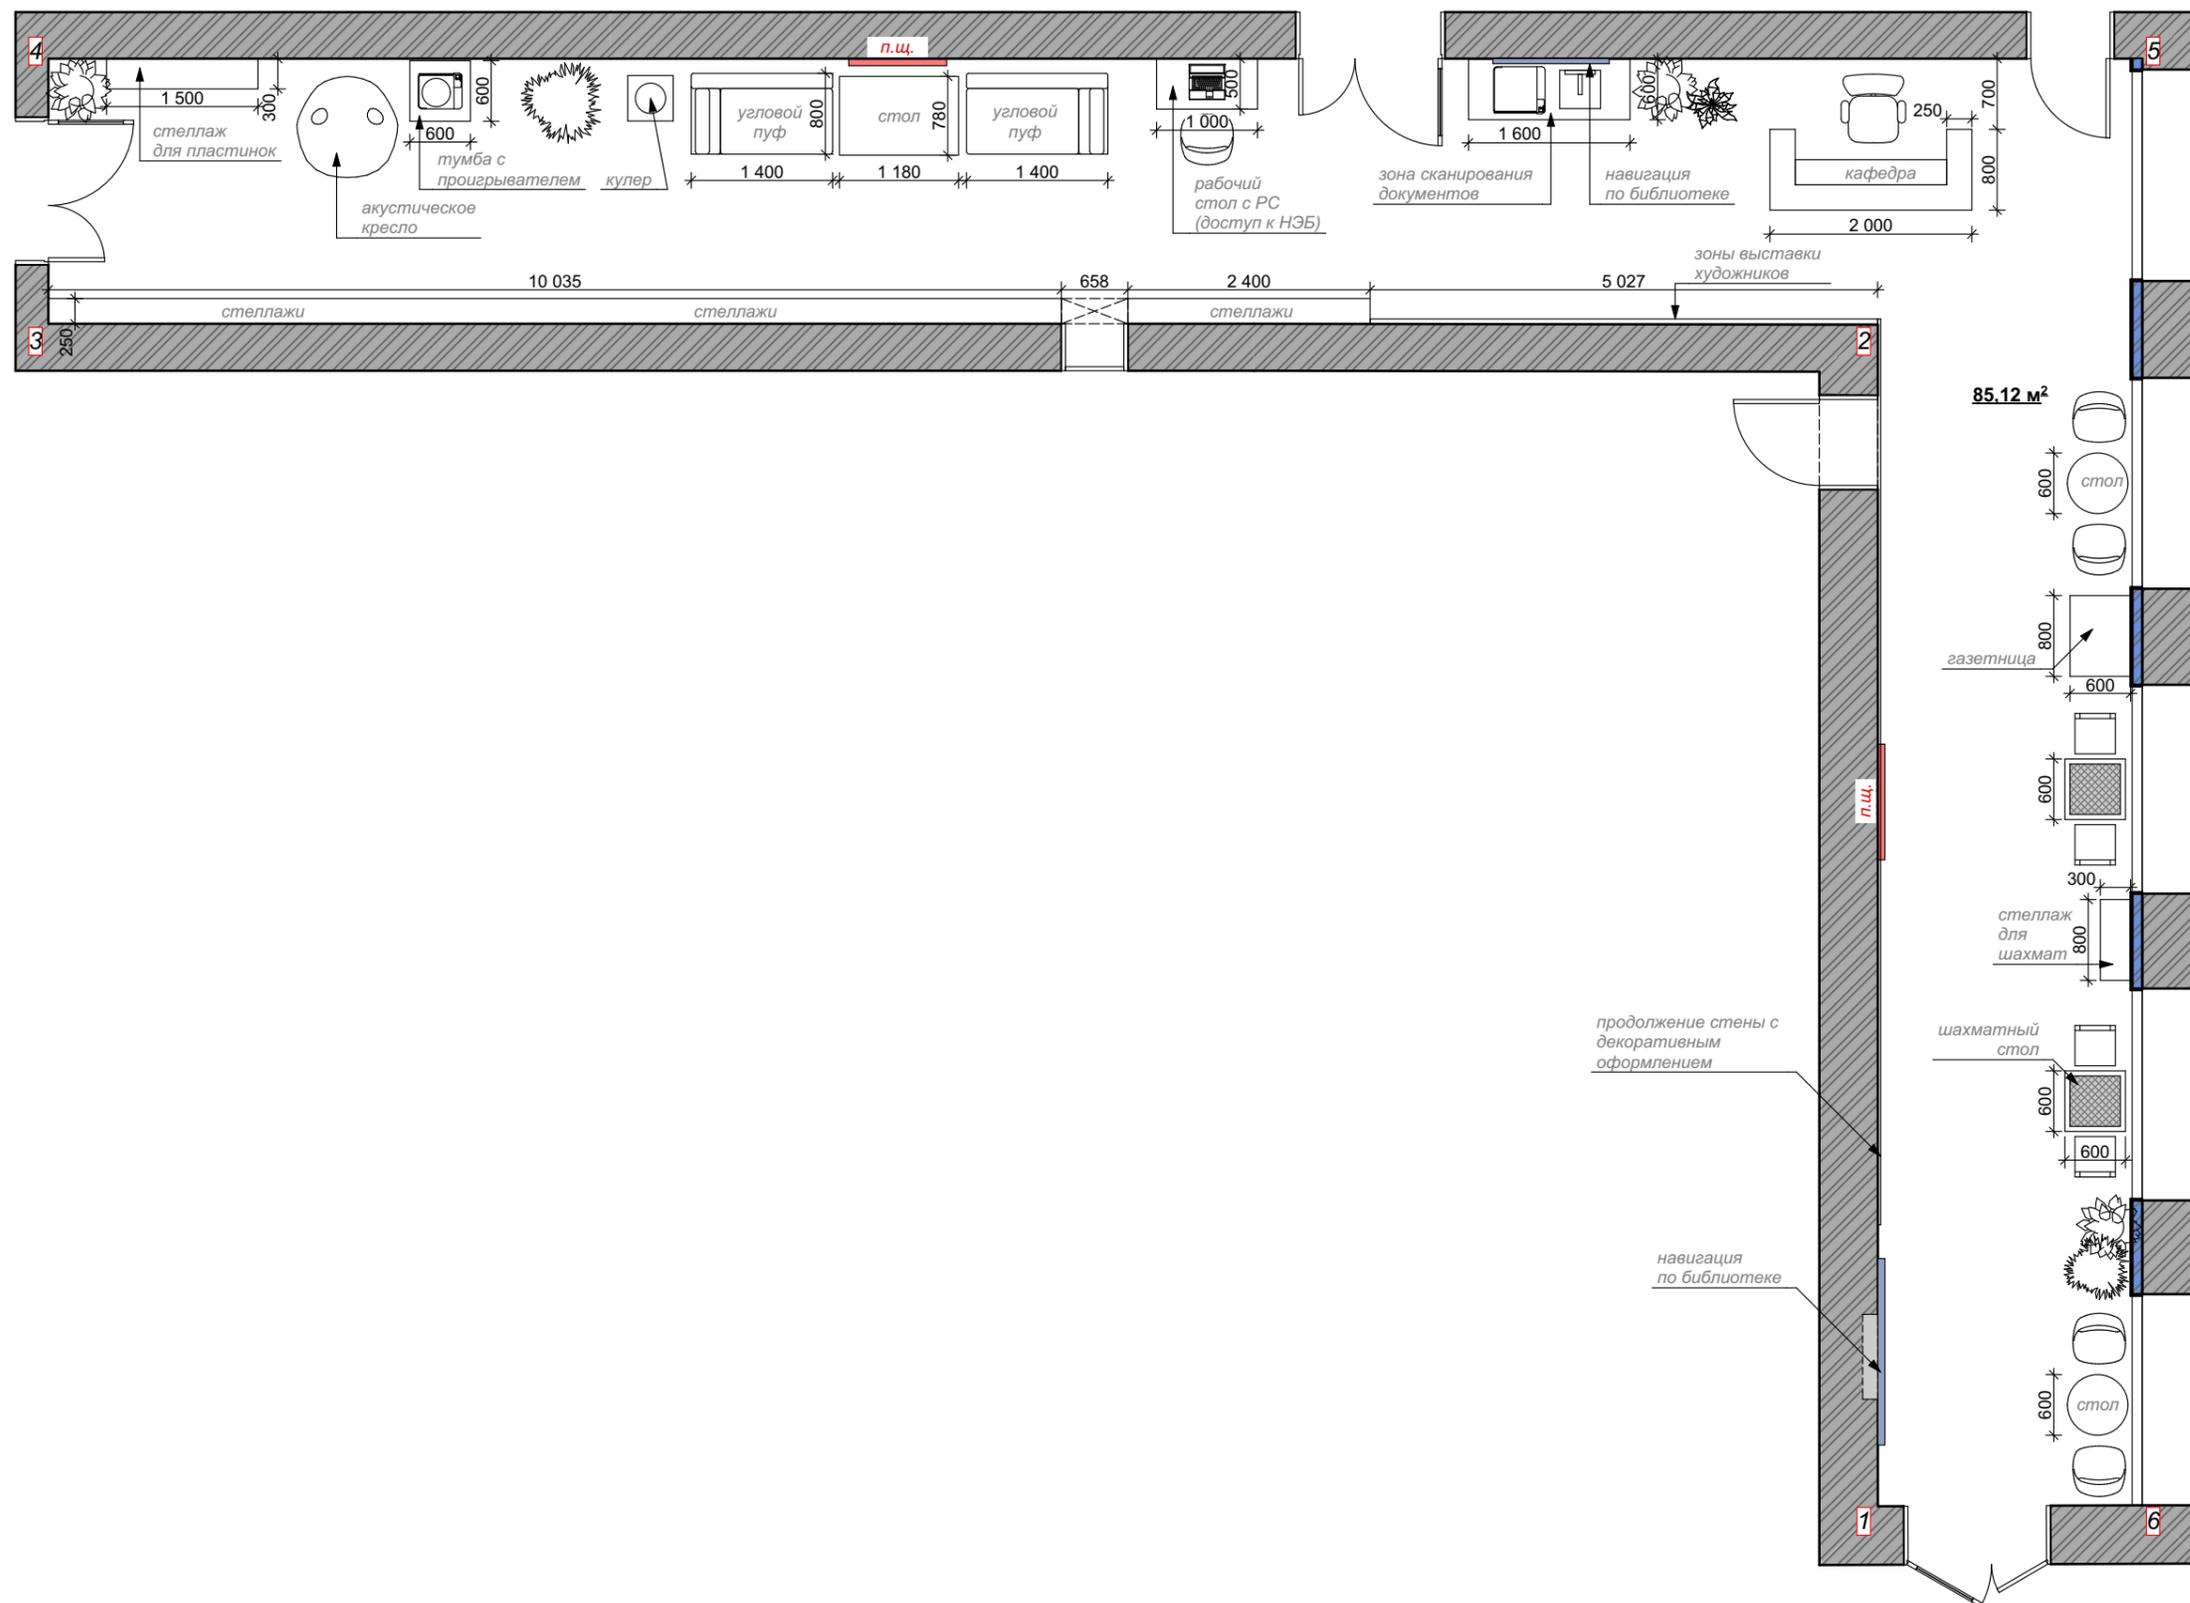


дизайнер	Гордеева К.				Дизайн-проект интерьера библиотеки в п.Решетиха	Стадия	Лист	Листов	
дизайнер	Напольнова А.						14		
заказчик					Информационный план. Коридор	Home Design Studio "Пол&Стены" г. Н.Новгород			

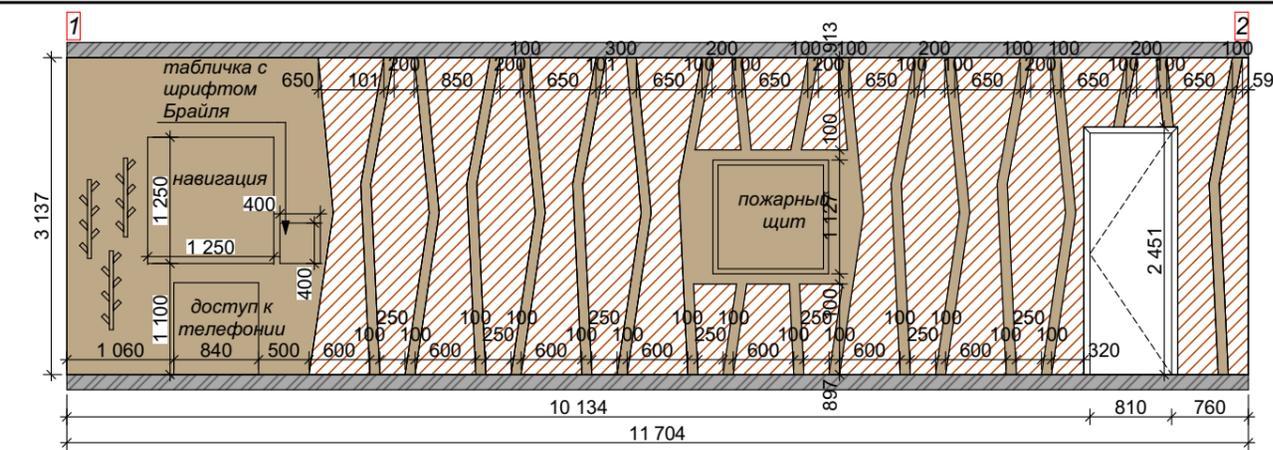





Условные обозначения		
Обозначение	Наименование материала	Кол-во
	Краска Tikkurila Euro 12, полуматовая, цвет N485	19,6 кв.м
	Краска Tikkurila Euro 12, полуматовая, цвет F460	130,94 кв.м
	Краска Tikkurila Euro 12, полуматовая, цвет G387	32,24 кв.м
	Выключатель однополюсной, накладной, Legrand Quteo, арт.782200	1 шт.
	Розетка двойная Legrand Quteo, арт. 782223	5 шт.
	Установочный блок на 4 поста Legrand Quteo арт. 782294	2 шт.

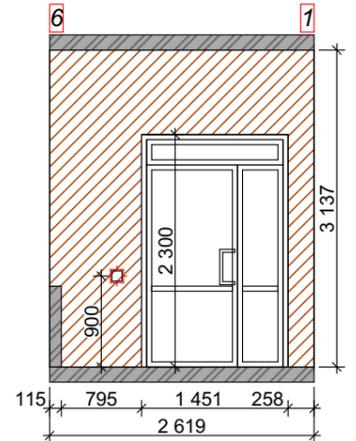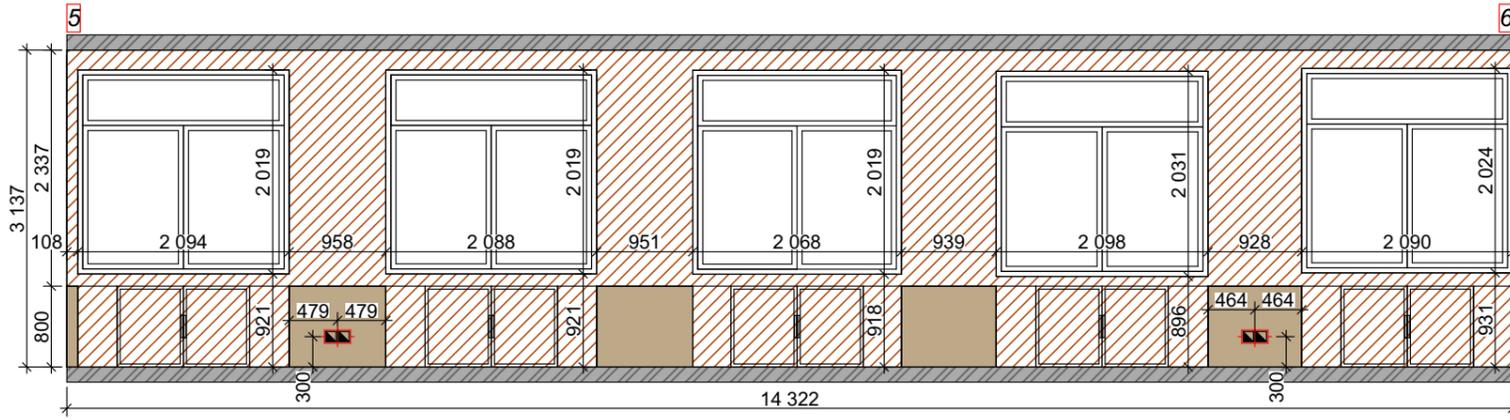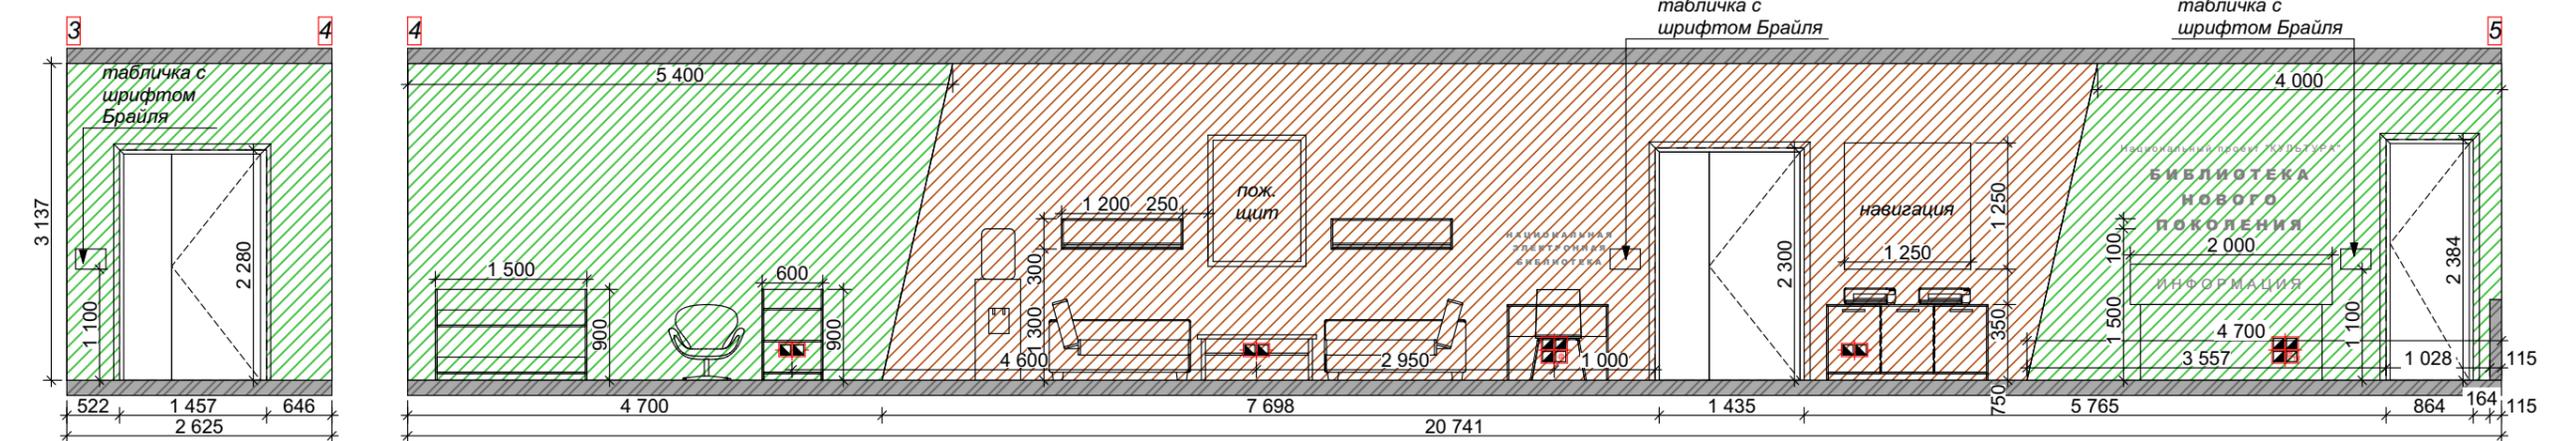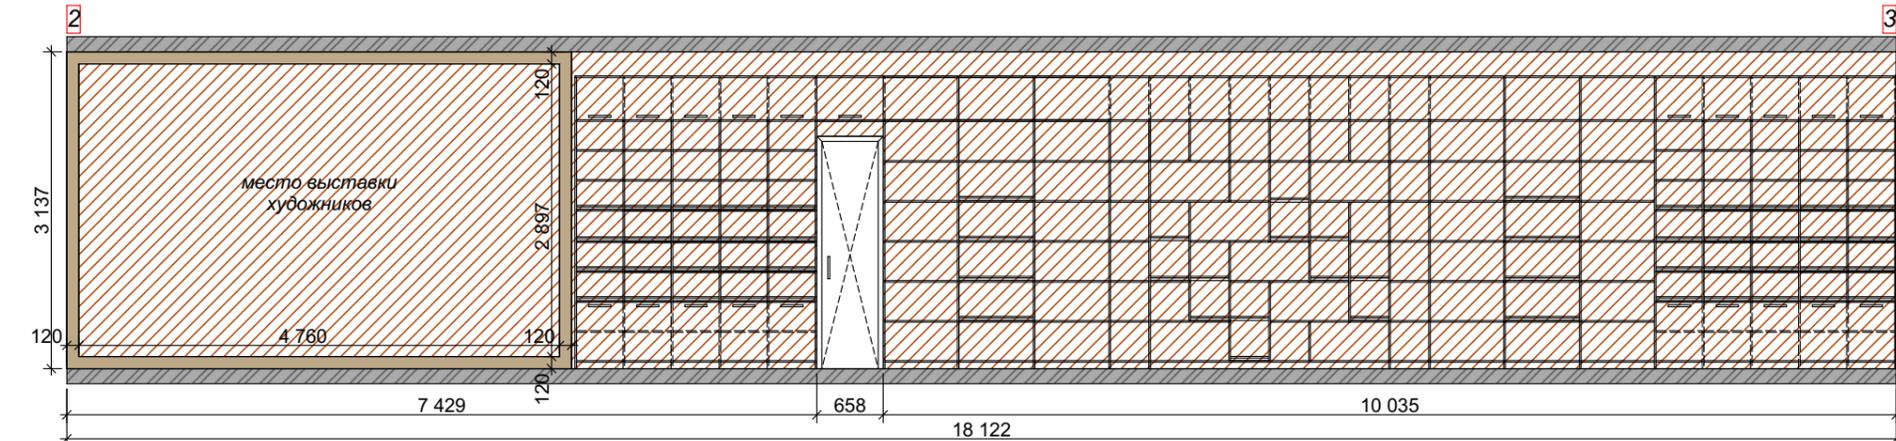

дизайнер	Гордеева К.	Дизайн-проект интерьера библиотеки в п.Решетиha	Стадия	Лист	Листов
дизайнер	Напольнова А.			15	
заказчик		Развертки. Коридор	Home Design Studio "Пол&Стены" г. Н.Новгород		

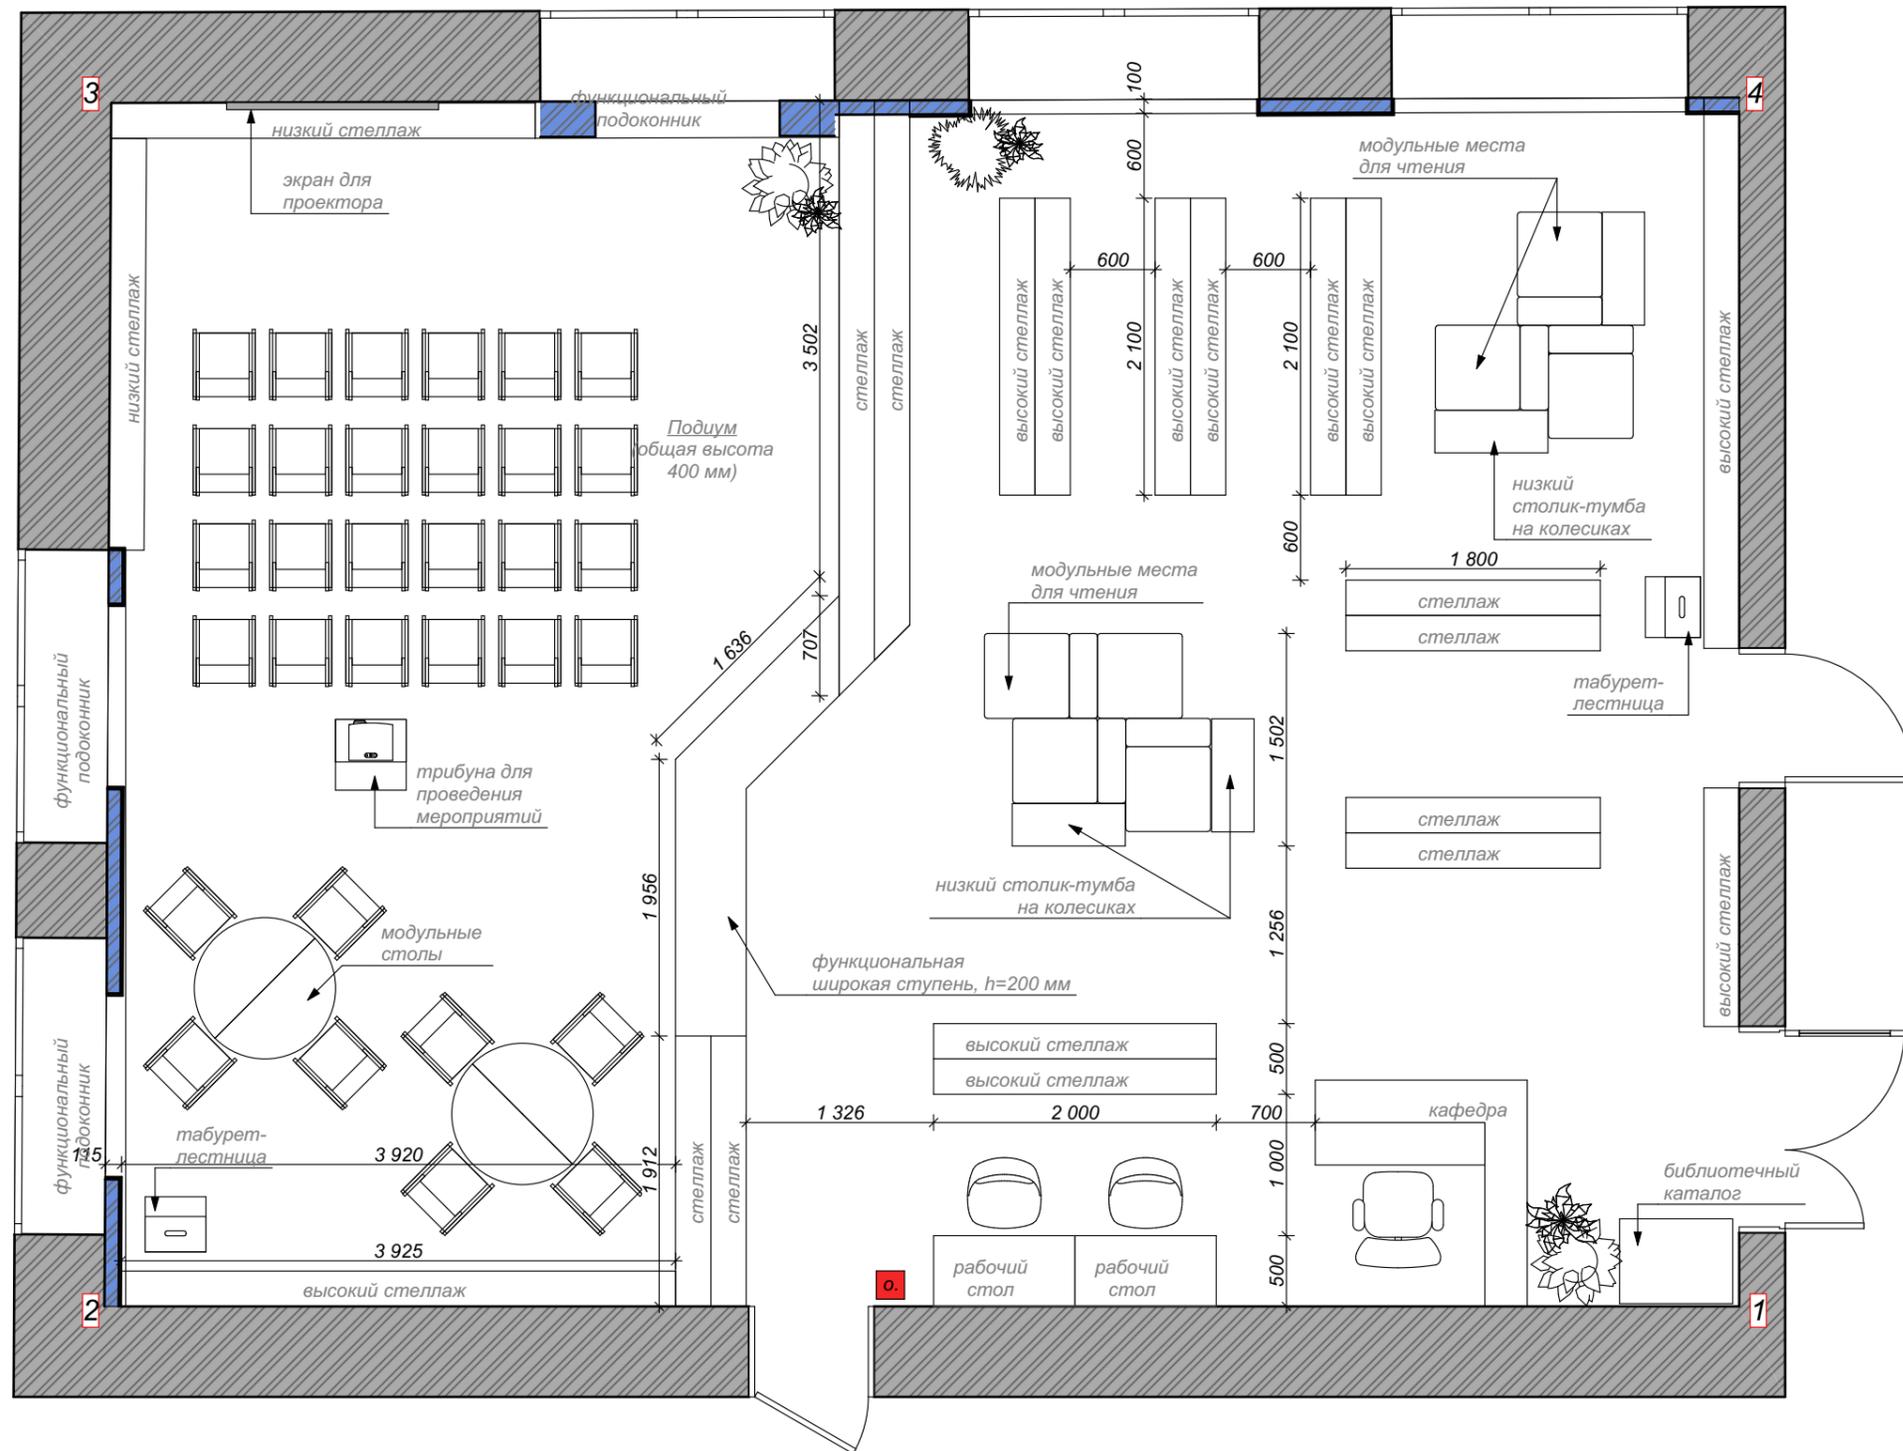


				Дизайн-проект интерьера библиотеки в п. Решетиha	Стадия	Лист	Листов
дизайнер	Гордеева К.					16	
дизайнер	Напольнова А.			Информационный план. Абонемент	Home Design Studio "Пол&Стены" г. Н.Новгород		
заказчик							

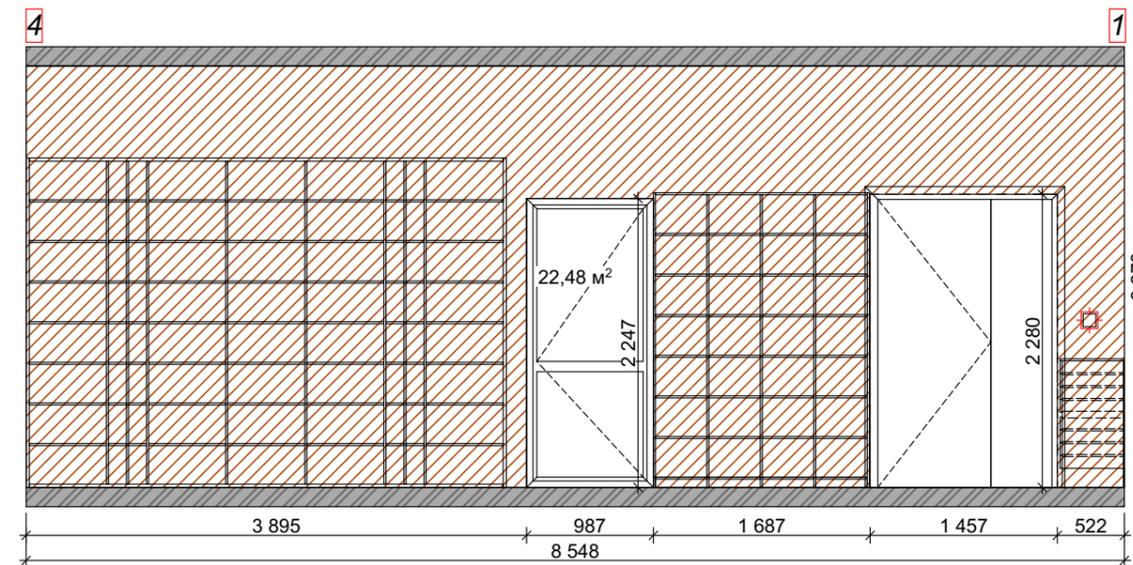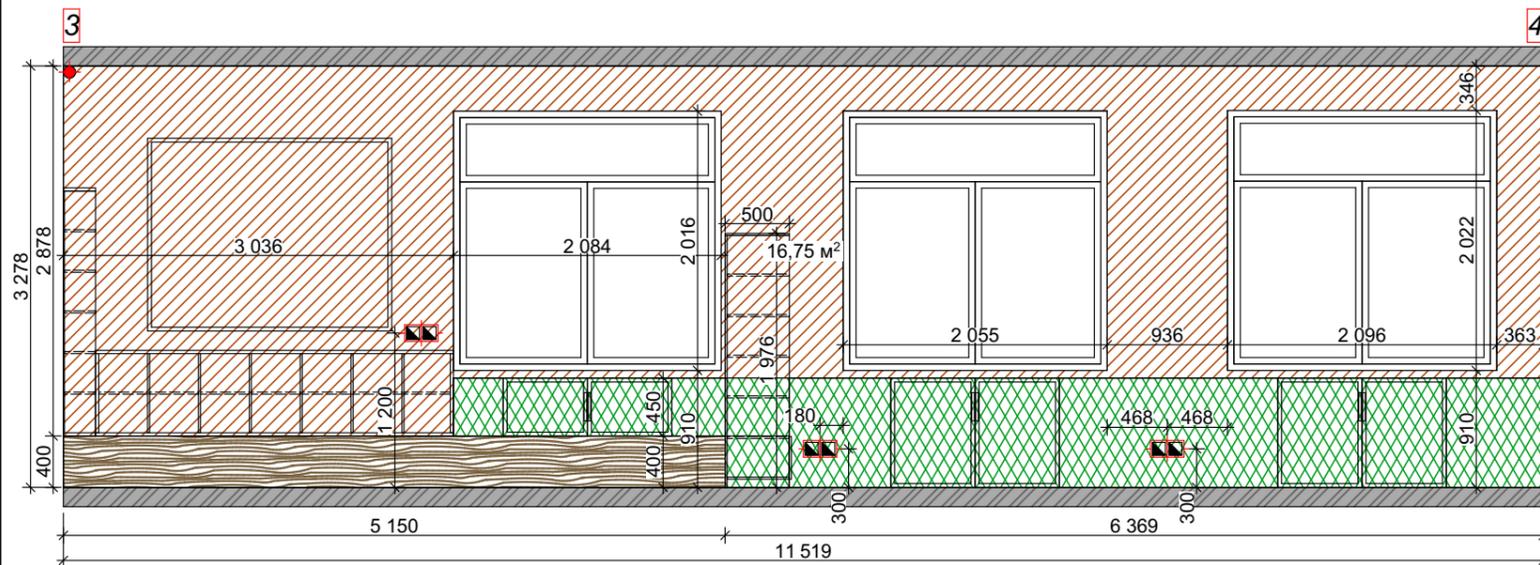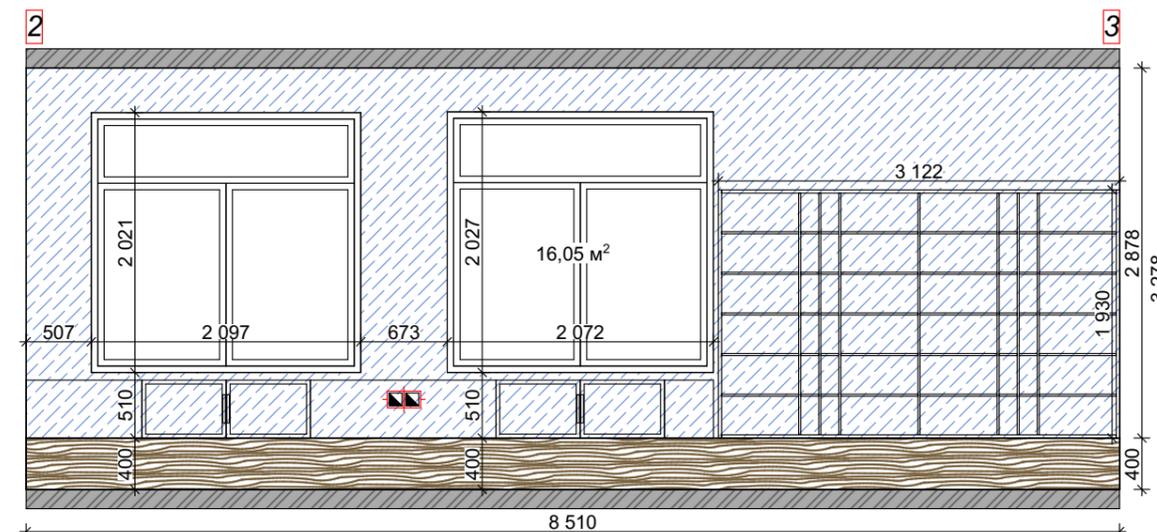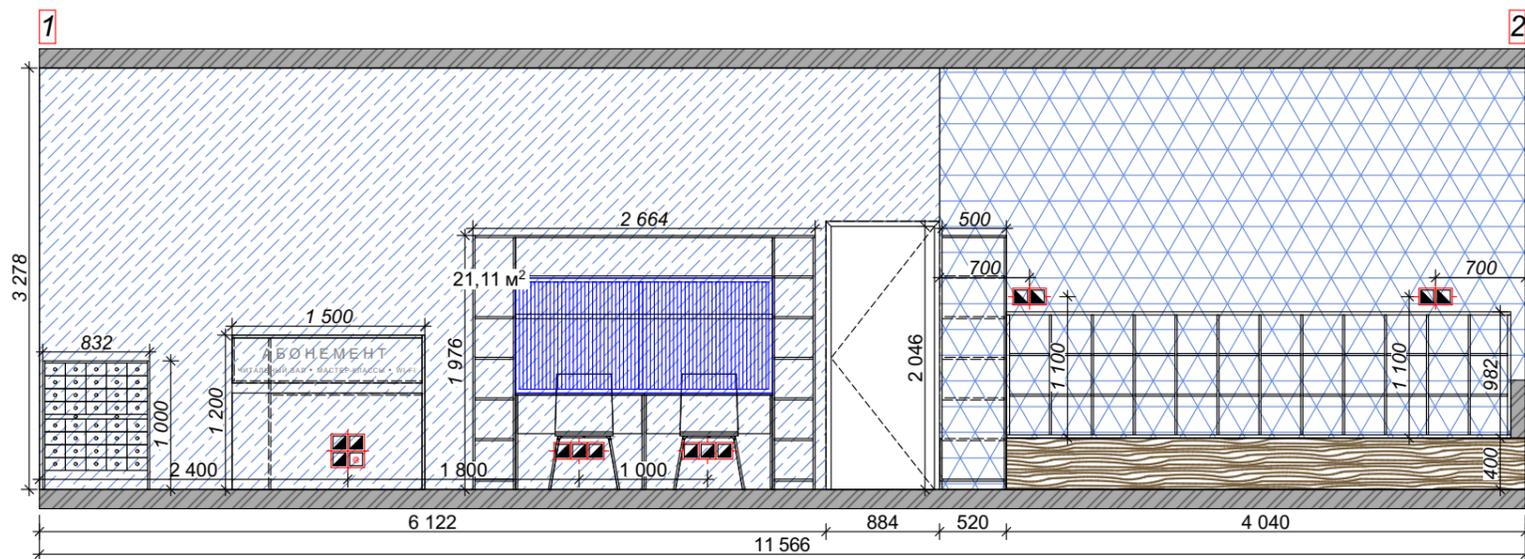





**Условные обозначения**

Обозначение	Наименование материала	Кол-во	Обозначение	Наименование материала	Кол-во
	Краска Tikkurila Euro 12, полуматовая, цвет F460	45,59 кв.м		Выключатель однополюсной, накладной, Legrand Quteo, арт.782200	1 шт.
	Краска Tikkurila Euro 12, полуматовая, цвет N432	37,16 кв.м		Розетка двойная Legrand Quteo, арт. 782223	6 шт.
	Панно "Гагарин"	14,94 кв.м		Установочный блок на 4 поста Legrand Quteo арт. 782294	1 шт.
	Краска Tikkurila Euro 12, полуматовая, цвет G387	6,36 кв.м		Розетка тройная Legrand Quteo арт. 782218	1 шт.
	Подиум из дерева	5,35 кв.м		Электрический вывод	
	U-профиль из дюрополимера CX190 U-PROFILE Ø 200 x в 2 x ш 3 ст, шаг 30 мм	22 шт.			

дизайнер	Гордеева К.	Дизайн-проект интерьера библиотеки в п.Решетиha	Стадия	Лист	Листов
дизайнер	Напольнова А.			17	
заказчик		Развертки. Абонемент	Home Design Studio "Пол&Стены" г. Н.Новгород		

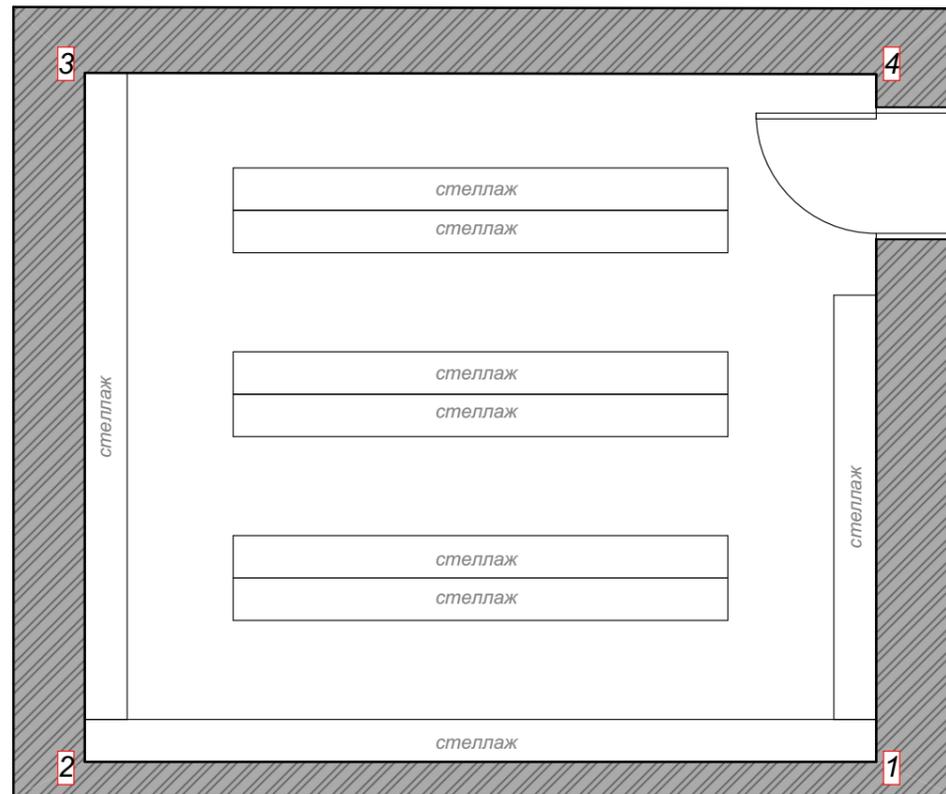


						Стадия	Лист	Листов
дизайнер	Гордеева К.				Дизайн-проект интерьера библиотеки в п.Решетиха		18	
дизайнер	Напольнова А.							
заказчик					Информационный план. Книгохранилище	Home Design Studio "Пол&Стены" г. Н.Новгород		



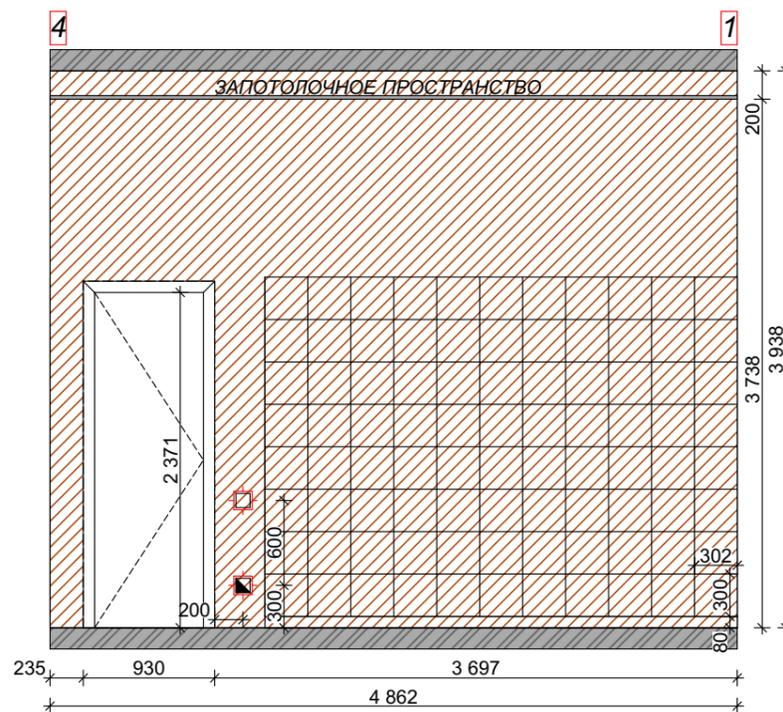
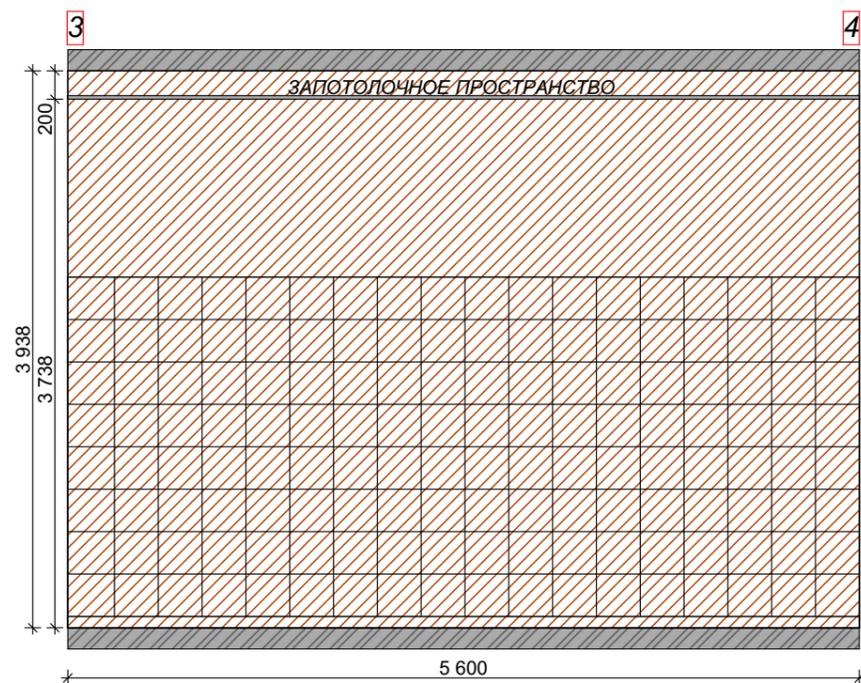
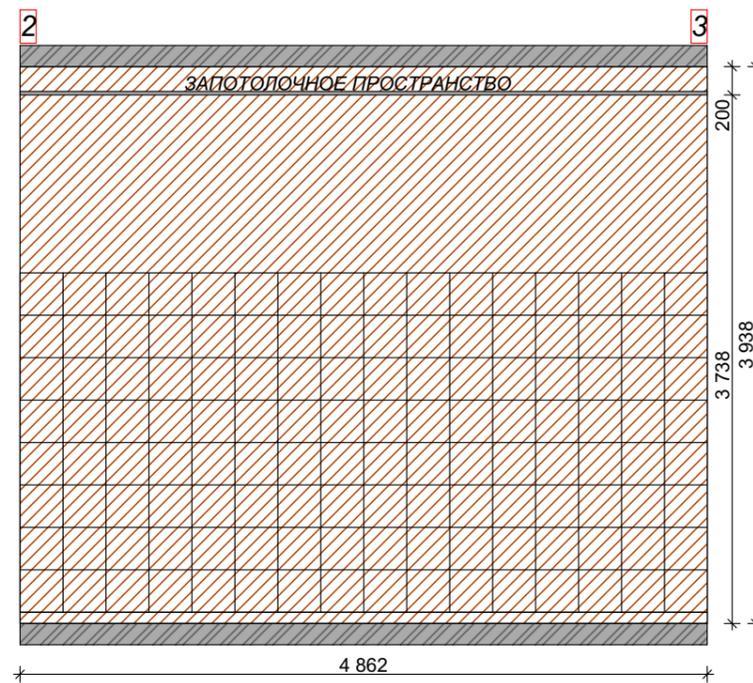
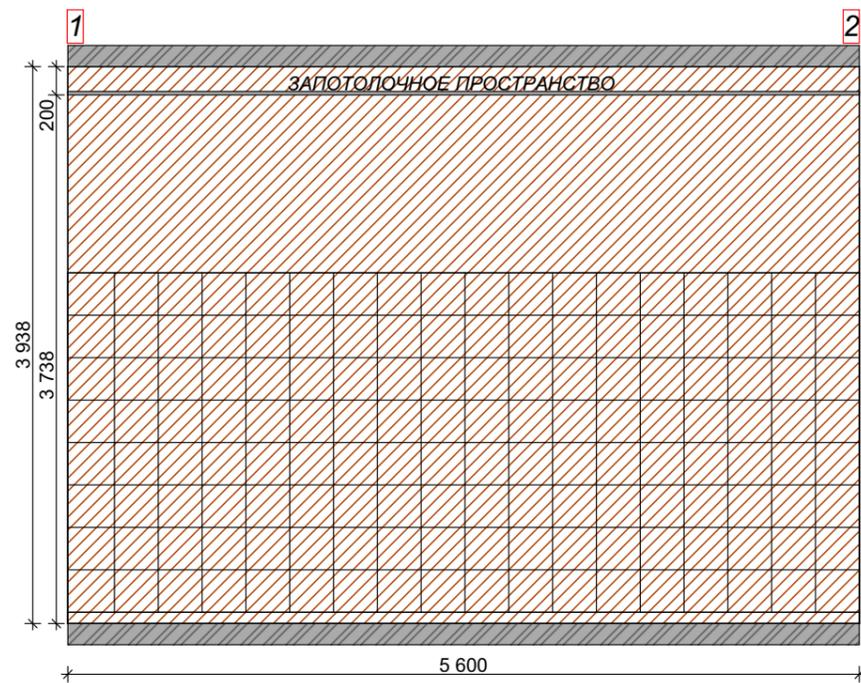


Условные обозначения		
Обозначение	Наименование материала	Кол-во
	Краска Tikkurila Euro 12, полуматовая, цвет F460	80,57 кв.м
	Выключатель однополюсной, накладной, Legrand Quteo, арт.782200	1 шт.
	Розетка одинарная, накладная, Legrand Quteo, арт.782220	1 шт.

								Стадия	Лист	Листов
дизайнер	Гордеева К.								19	
дизайнер	Напольнова А.									
заказчик										
						Дизайн-проект интерьера библиотеки в п.Решетиha				
						Развертки. Книгохранилище				Home Design Studio "Пол&Стены" г. Н.Новгород

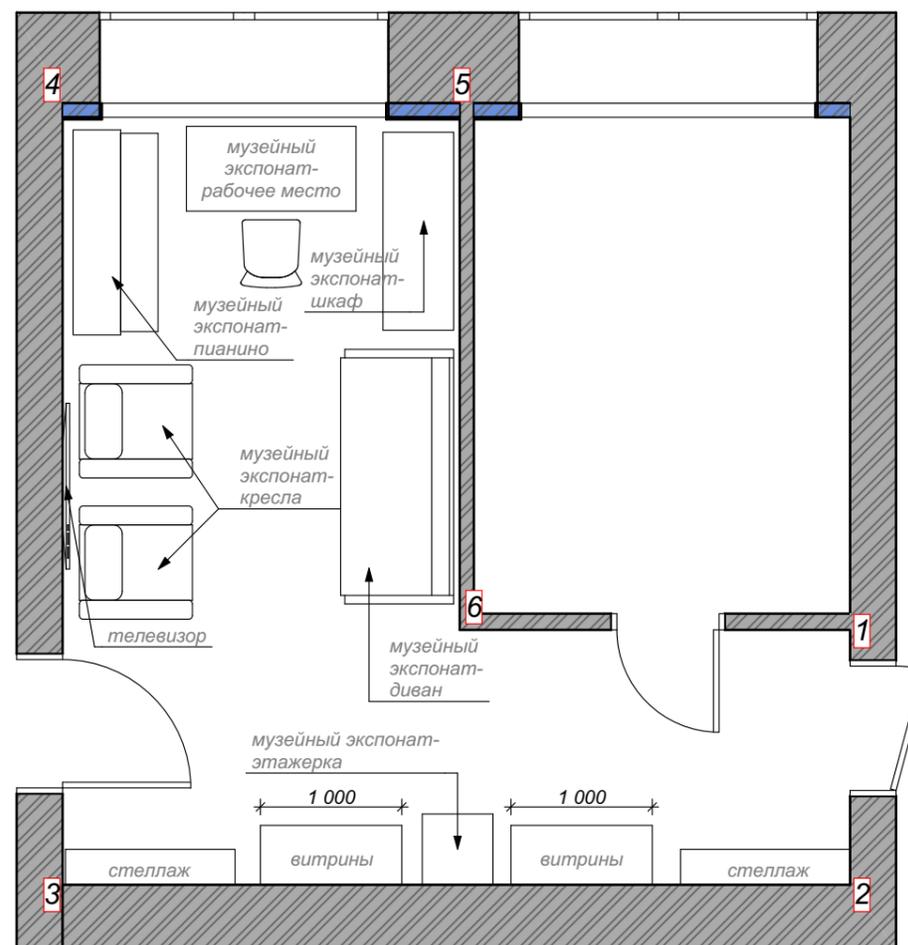


					Стадия	Лист	Листов
дизайнер	Гордеева К.			Дизайн-проект интерьера библиотеки в п.Решетиха		20	
дизайнер	Напольнова А.						
заказчик				Информационный план. Музей им. Мокроусова	Home Design Studio "Пол&Стены" г. Н.Новгород		

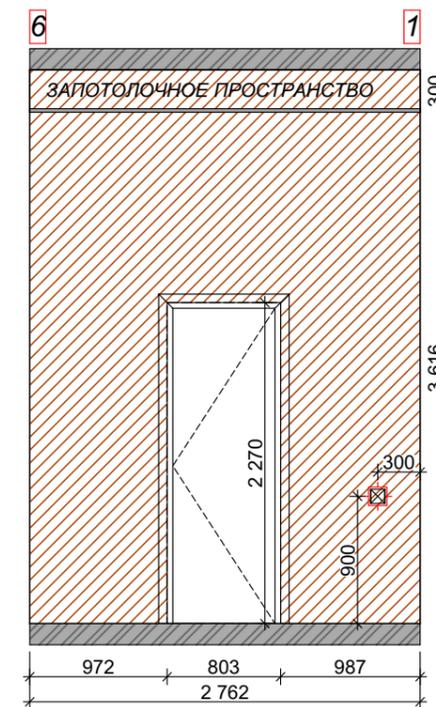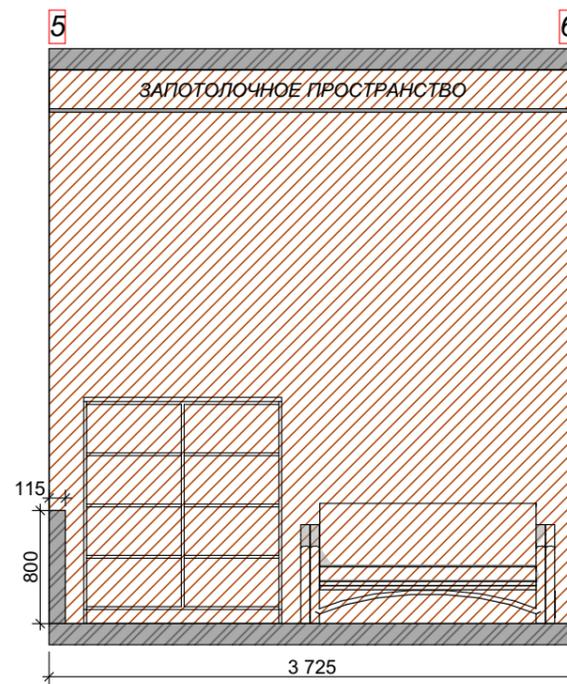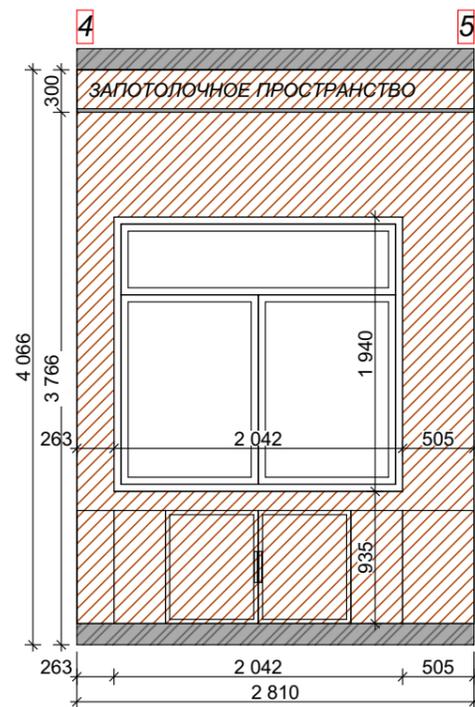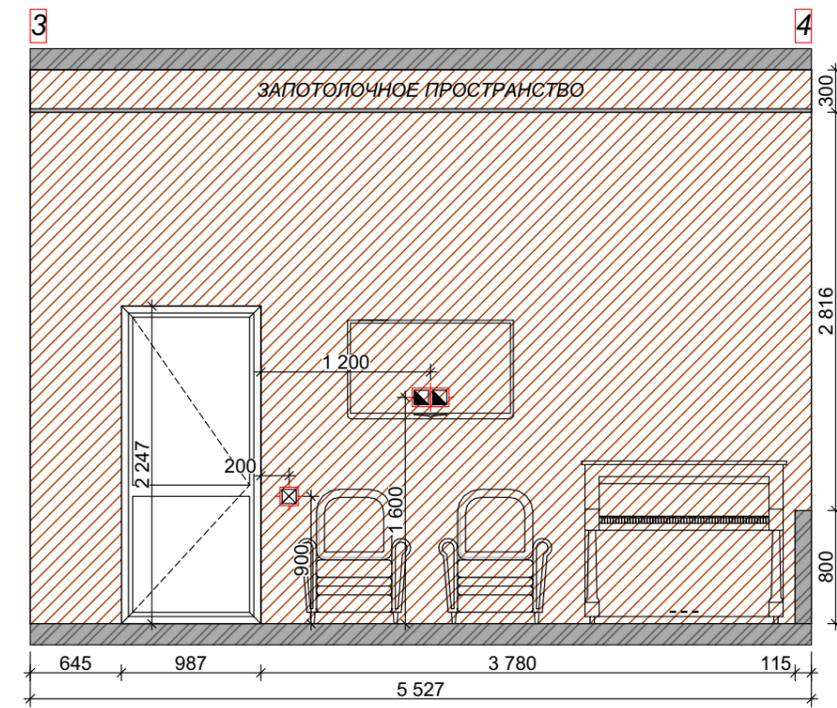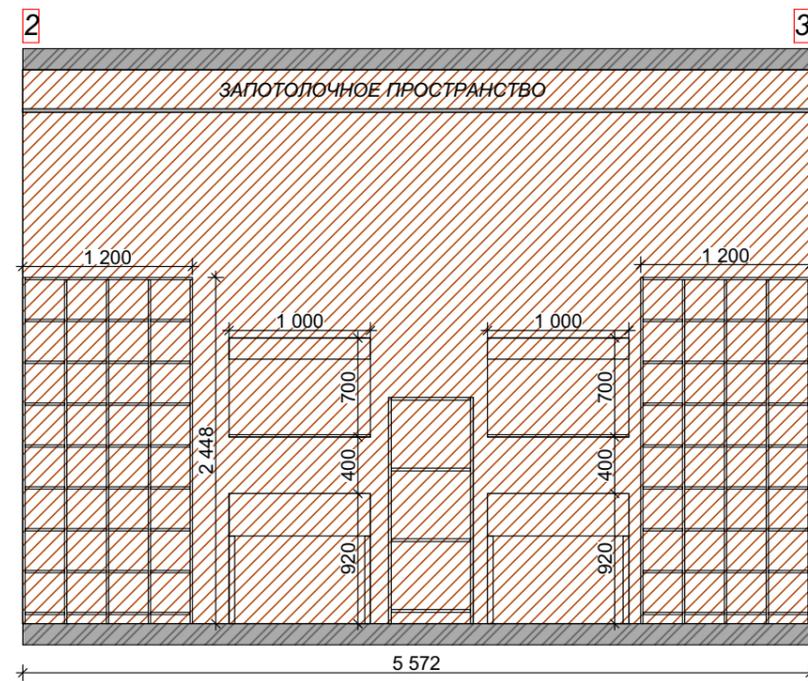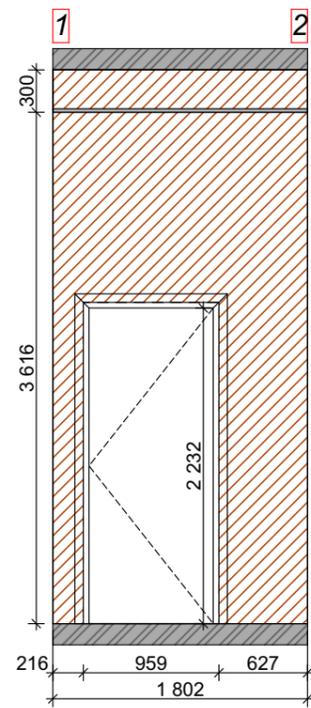





**Условные обозначения**

Обозначение	Наименование материала	Кол-во
	Краска Tikkurila Euro 12, полуматовая, цвет F460	76,56 кв.м
	Переключатель накладной Legrand Quteo, арт.782204	2 шт.
	Розетка двойная Legrand Quteo, арт. 782223	1 шт.

дизайнер	Гордеева К.	Дизайн-проект интерьера библиотеки в п.Решетиха	Стадия	Лист	Листов
дизайнер	Напольнова А.			21	
заказчик		Развертки. Музей им. Мокроусова	Home Design Studio "Пол&Стены" г. Н.Новгород		

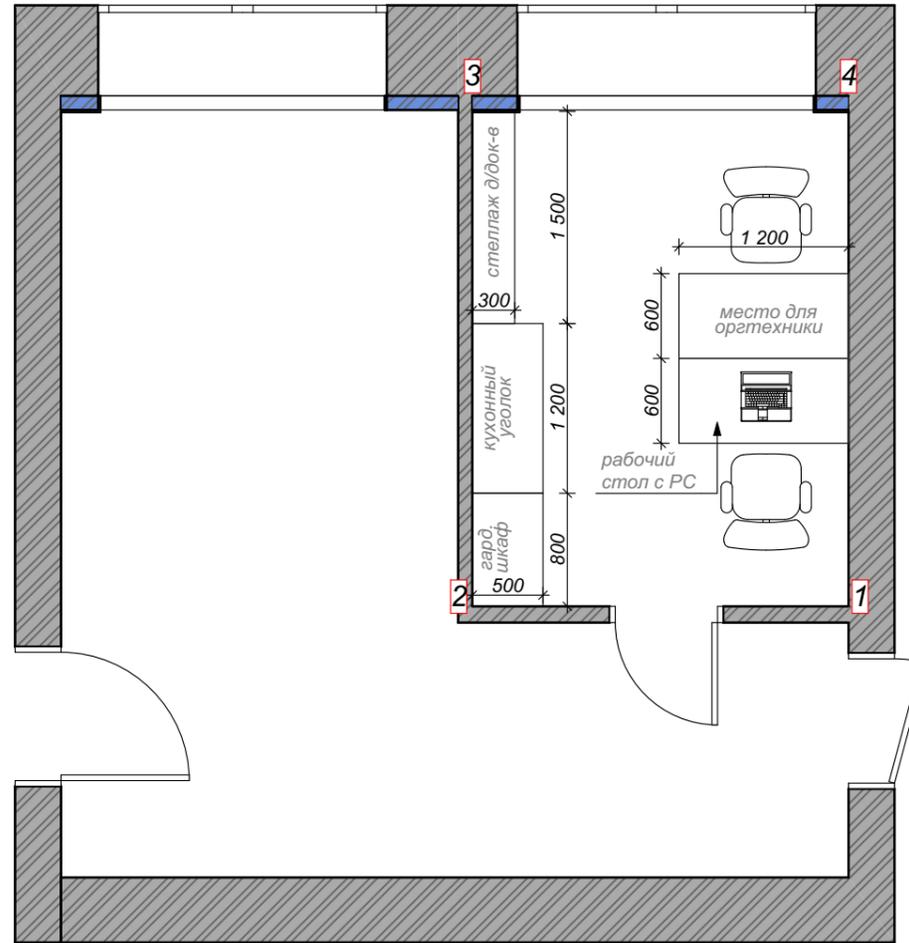






						Стадия	Лист	Листов
дизайнер	Гордеева К.				Дизайн-проект интерьера библиотеки в п.Решетиха		22	
дизайнер	Напольнова А.							
заказчик					Информационный план. Административное помещение	Home Design Studio "Пол&Стены" г. Н.Новгород		

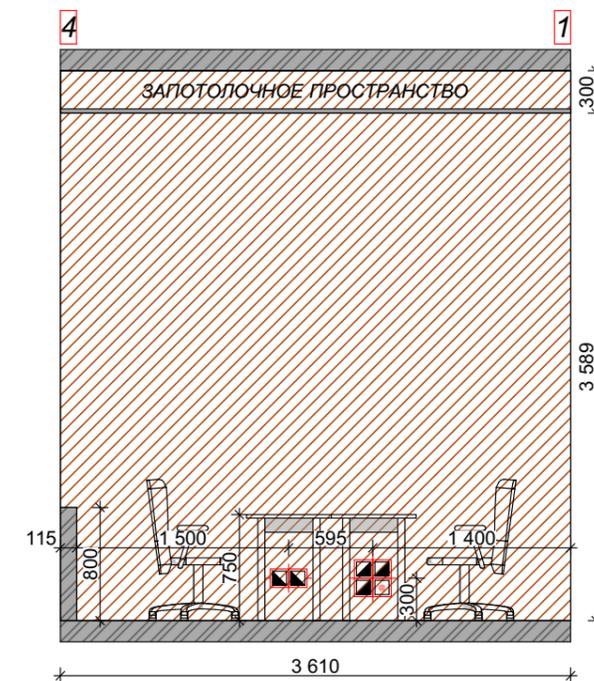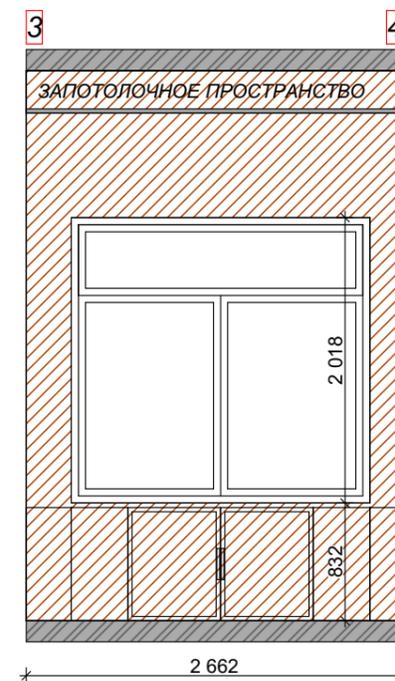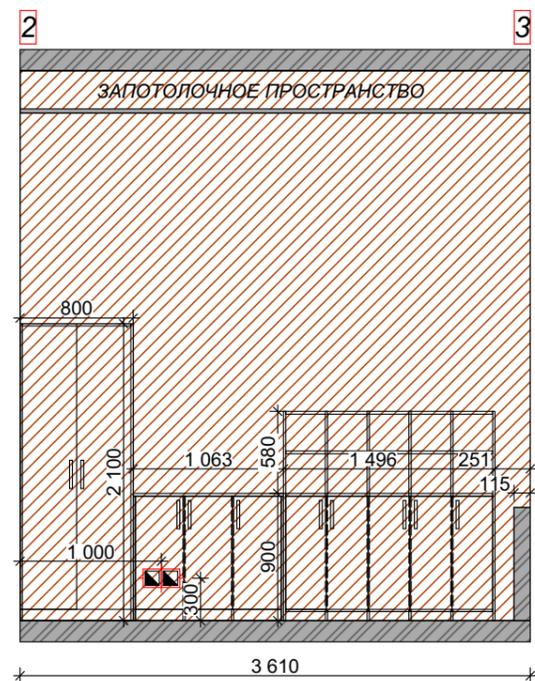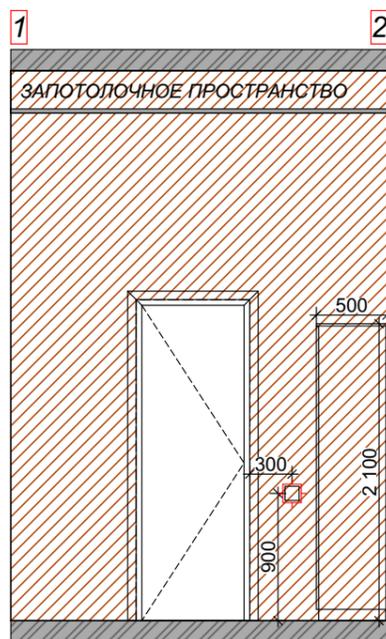

**Условные обозначения**

Обозначение	Наименование материала	Кол-во
	Краска Tikkurila Euro 12, полуматовая, цвет F460	42,52 кв.м
	Переключатель накладной Legrand Quteo, арт.782204	2 шт.
	Розетка двойная Legrand Quteo, арт. 782223	1 шт.


						Стадия	Лист	Листов
дизайнер	Гордеева К.				Дизайн-проект интерьера библиотеки в п.Решетиха		23	
дизайнер	Напольнова А.							
заказчик					Развертки. Административное помещение	Home Design Studio "Пол&Стены" г. Н.Новгород		

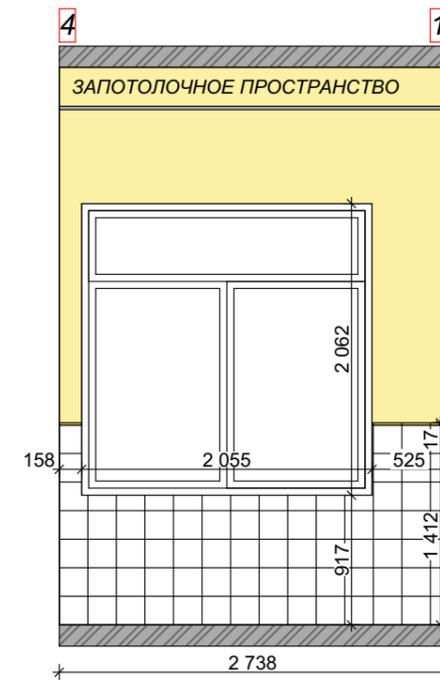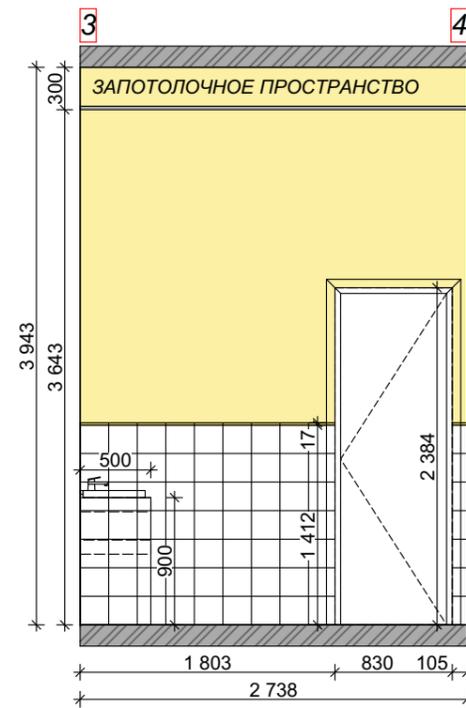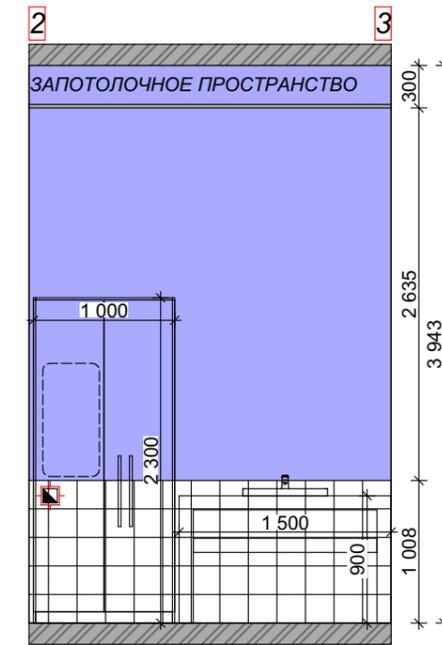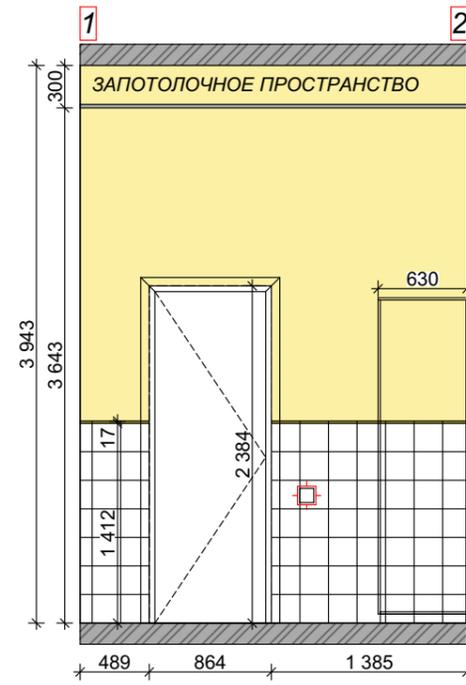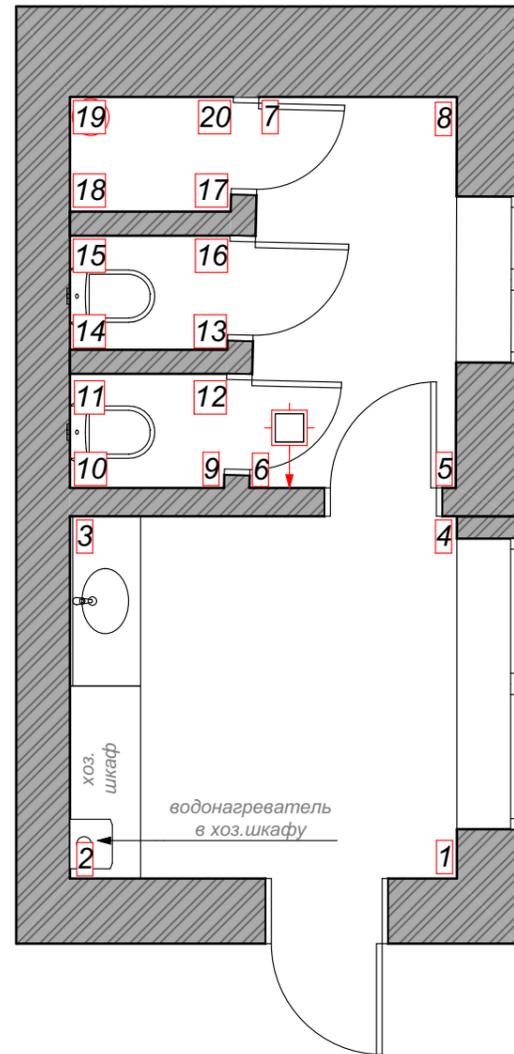


Условные обозначения		
Обозначение	Наименование материала	Кол-во
	Краска Tikkurila Euro 12, полуматовая, цвет Y391	59,02 кв.м
	Краска Tikkurila Euro 12, полуматовая, цвет V351	7,52 кв.м
	Керамическая плитка Kerama Marazzi арт. 5009 Калейдоскоп белый	30,52 кв.м
	Керамический бордюр "Карандаш" Kerama Marazzi арт. 132 Карандаш желтый	92 шт.
	Выключатель однополюсной, накладной, Legrand Quteo, арт.782200	1 шт.
	Розетка одинарная, накладная, Legrand Quteo, арт.782220	1 шт.

дизайнер	Гордеева К.	Дизайн-проект интерьера библиотеки в п.Решетиha	Стадия	Лист	Листов
дизайнер	Напольнова А.			24	
заказчик		Информационный план. Санузел	Home Design Studio "Пол&Стены" г. Н.Новгород		


туалетная кабинка №1

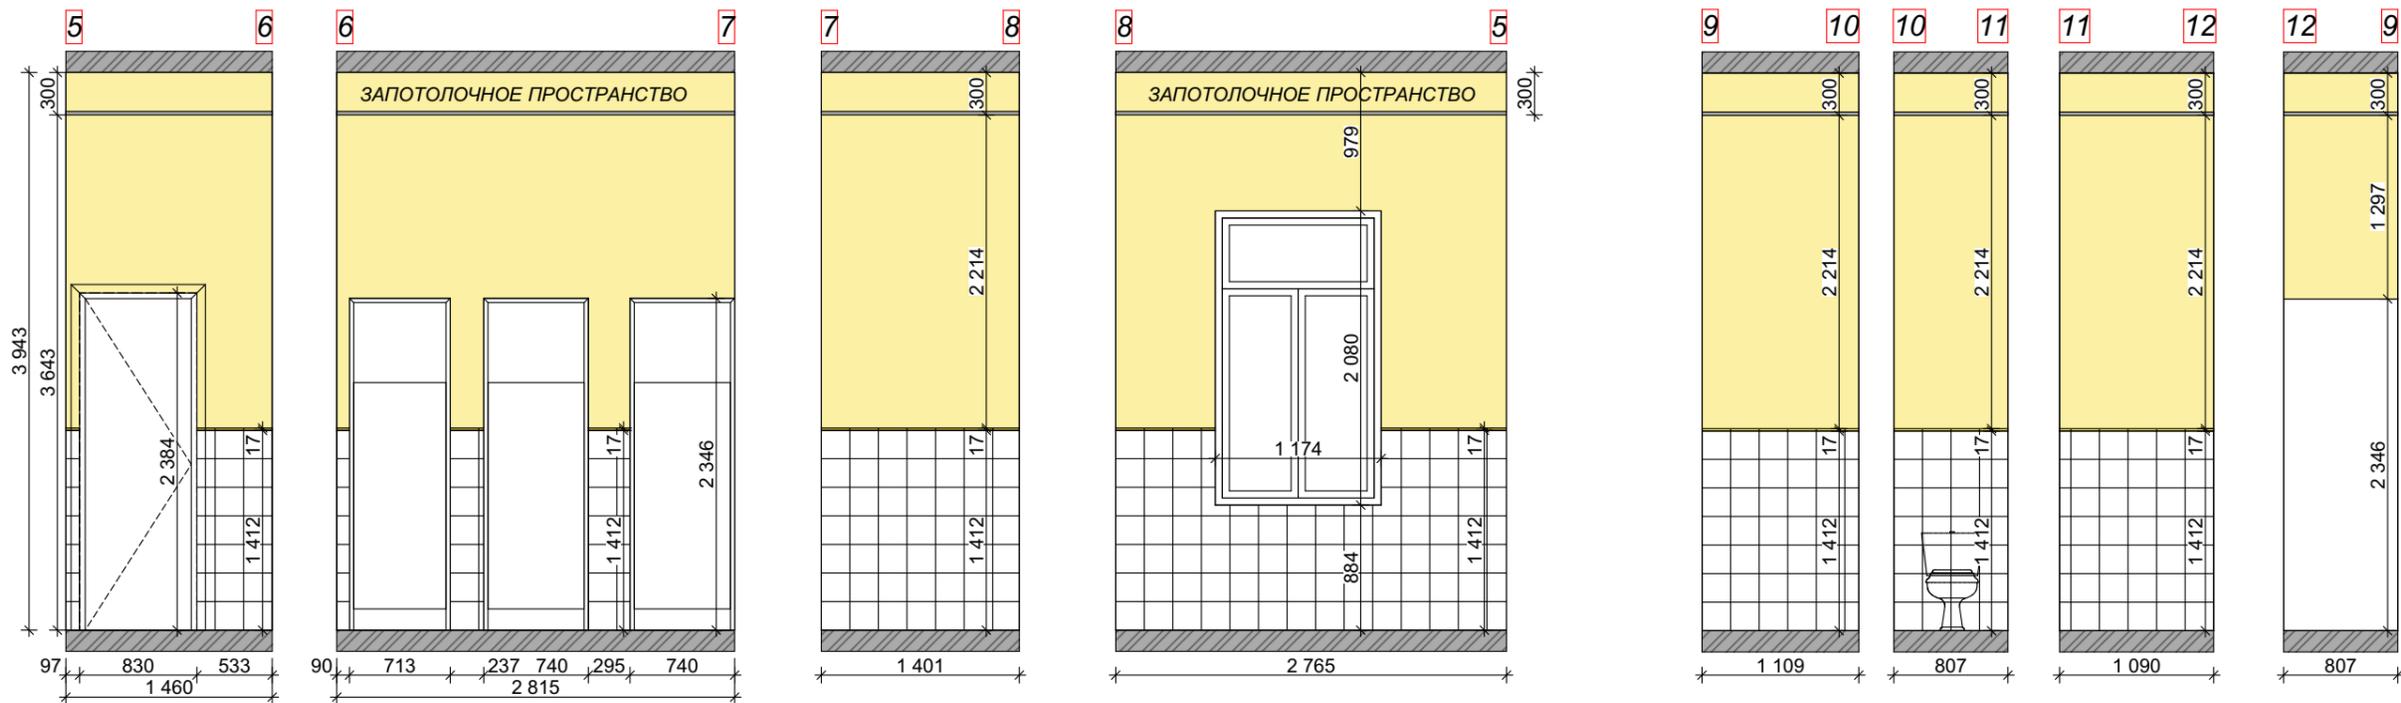

туалетная кабинка №2

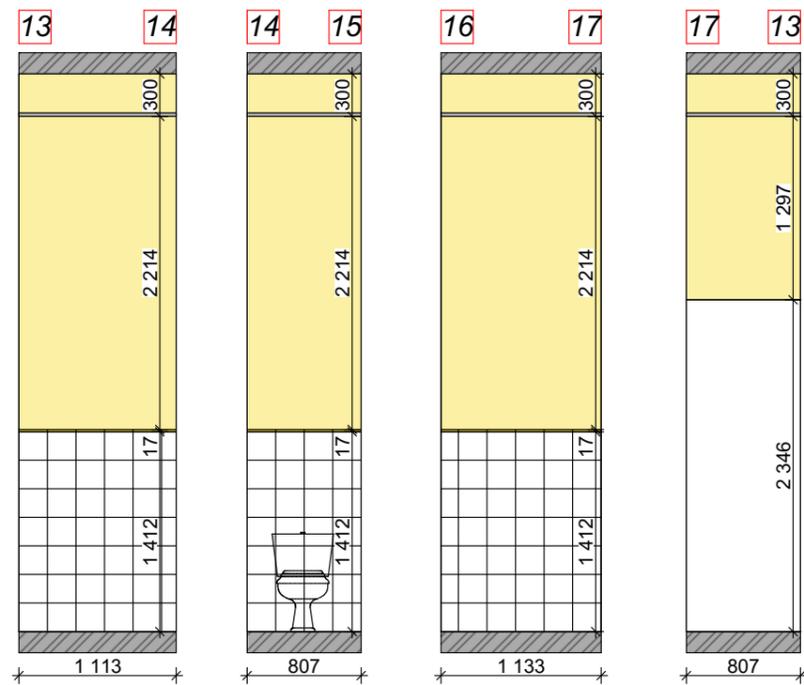


туалетная кабинка №3

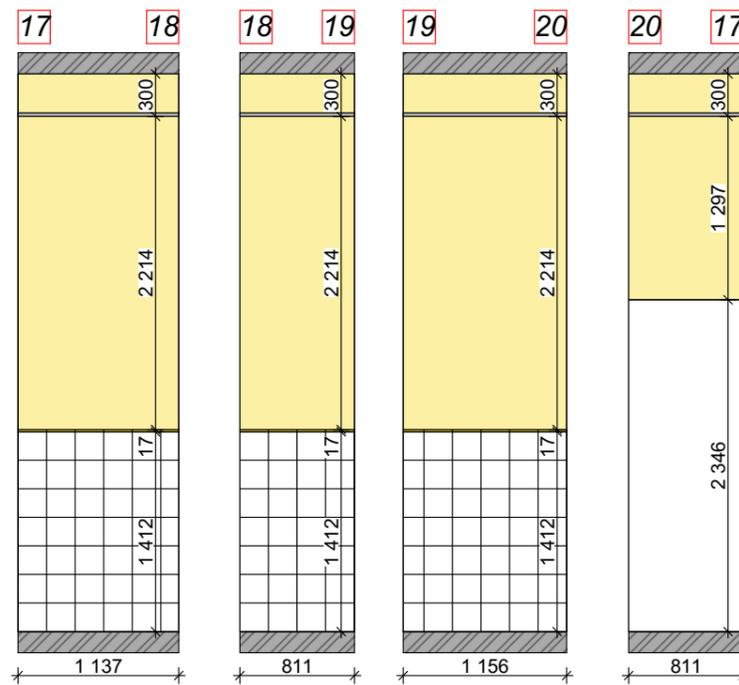

**Условные обозначения**


Обозначение	Наименование материала	Кол-во
	Краска Tikkurila Euro 12, полуматовая, цвет Y391	59,02 кв.м
	Краска Tikkurila Euro 12, полуматовая, цвет V351	7,52 кв.м
	Керамическая плитка Kerama Marazzi арт. 5009 Калейдоскоп белый	30,52 кв.м
	Керамический бордюр "Карандаш" Kerama Marazzi арт. 132 Карандаш желтый	92 шт.
	Выключатель однополюсной, накладной, Legrand Quteo, арт.782200	1 шт.
	Розетка одинарная, накладная, Legrand Quteo, арт.782220	1 шт.

дизайнер	Гордеева К.	Дизайн-проект интерьера библиотеки в п.Решетиха	Стадия	Лист	Листов
дизайнер	Напольнова А.			25	
заказчик		Развертки. Санузел	Home Design Studio "Пол&Стены" г. Н.Новгород		

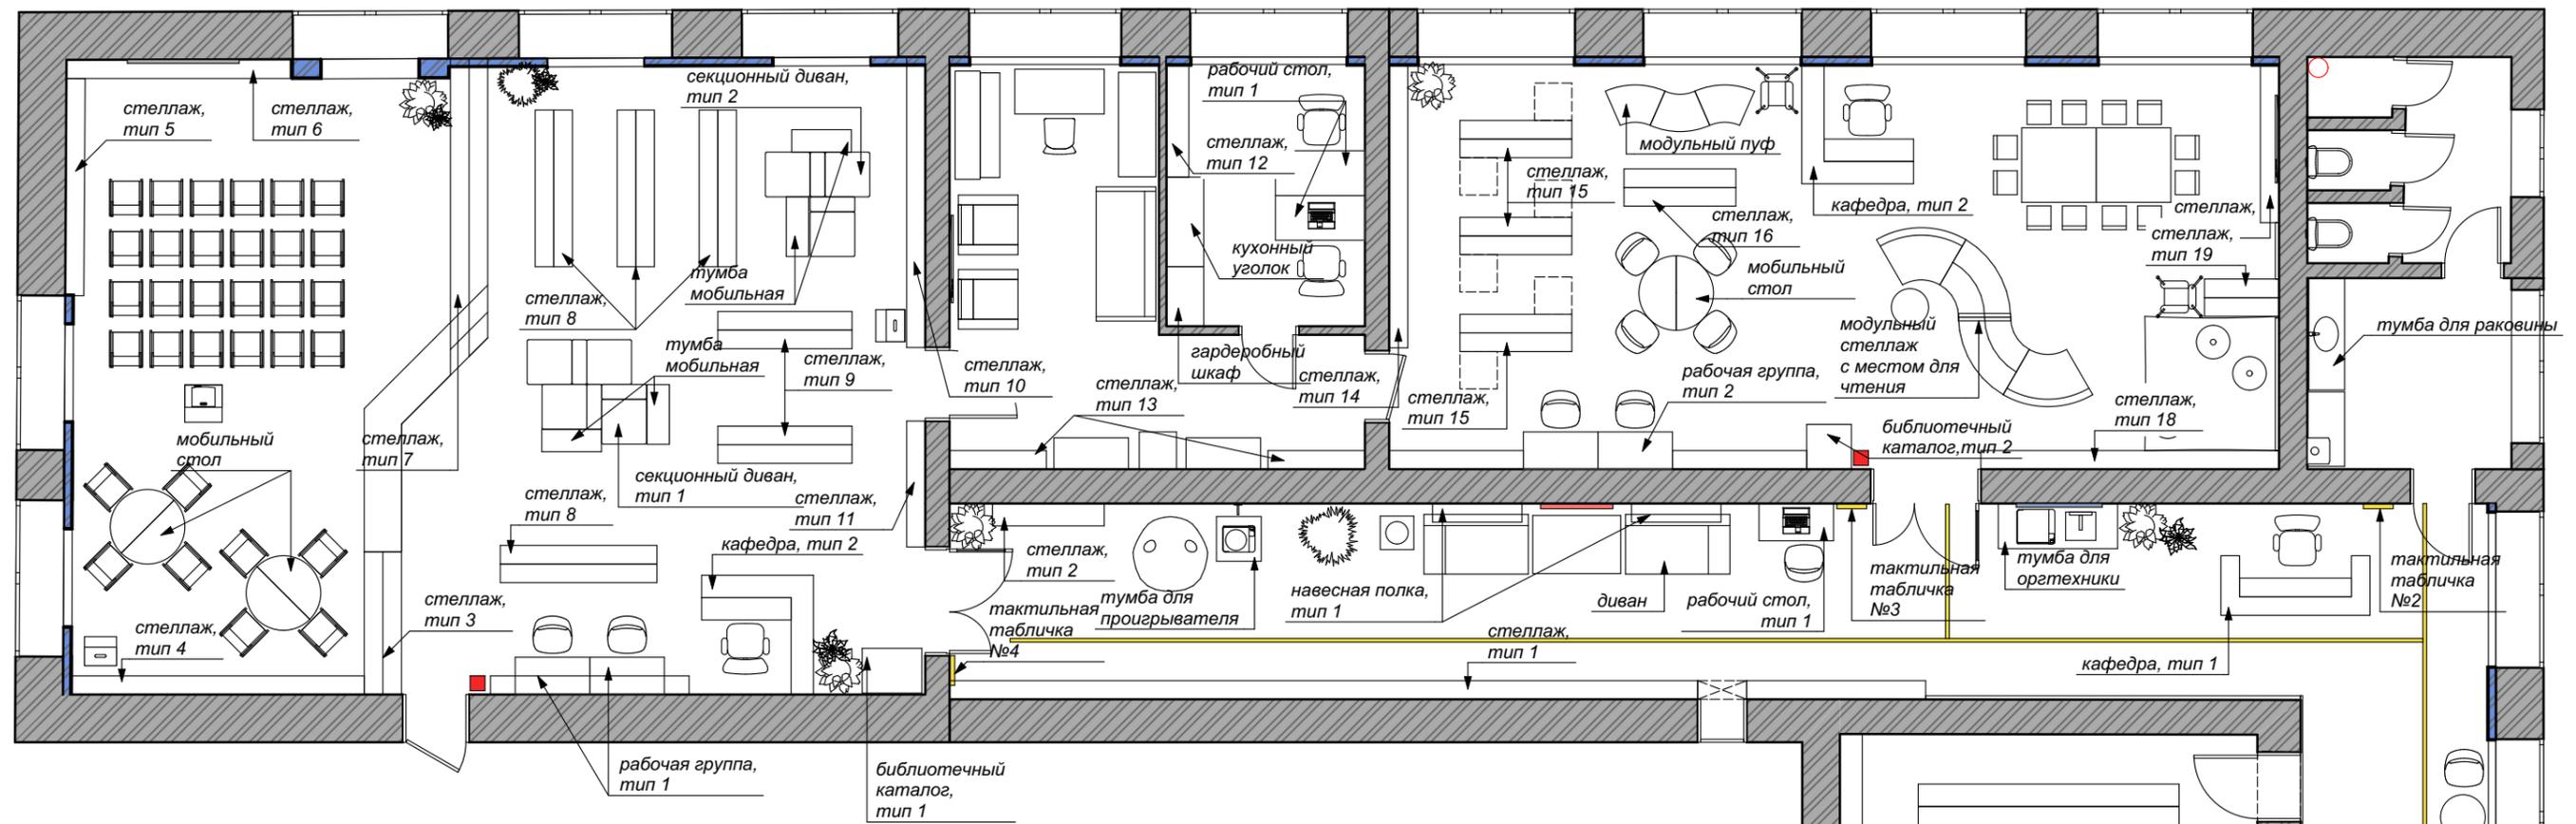

**Ведомость отделки помещений**


№	Наименование	Текстовое содержание	Количество
1	Тактильная табличка №1 шрифтом Брайля общая навигация размер 400x400 мм.		1 штука
2	Тактильная табличка №2 шрифтом Брайля санузел размер 300x200 мм.	Туалет	1 штука
3	Тактильная табличка №3 шрифтом Брайля зал детской литературы размер 300x200 мм.	Зал детской литературы	1 штука
4	Тактильная табличка №4 шрифтом Брайля абонемент размер 300x200 мм.	Абонемент. Мастер классы, читальный зал, Wi-Fi, музей им. Мокроусова	1 штука
5	Тактильная сомкнутая резиновая напრеляющая (50 мм.) в два ряда		39 погонных метров

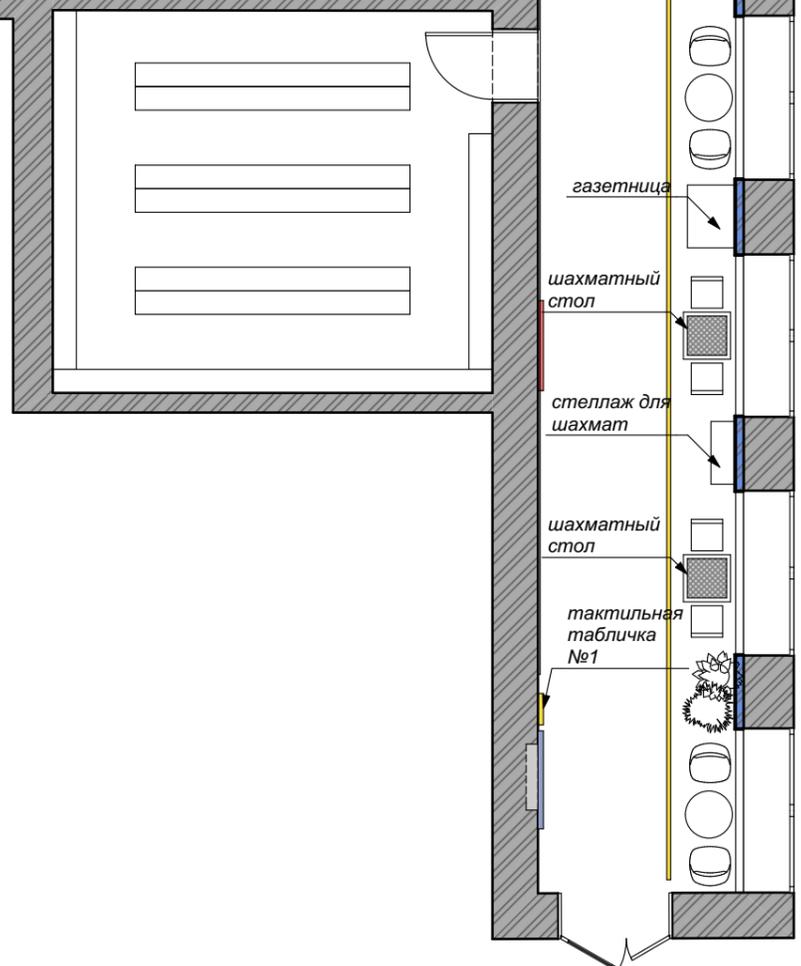


дизайнер	Гордеева К.	Дизайн-проект интерьера библиотеки в п.Решетиha	Стадия	Лист	Листов
дизайнер	Напольнова А.			26	
заказчик		Схемы типов мебели	Home Design Studio "Пол&Стены" г. Н.Новгород		

Стеллаж для экспозиции, размещения периодических изданий, тип 1. Коридор.


Фронтальный вид

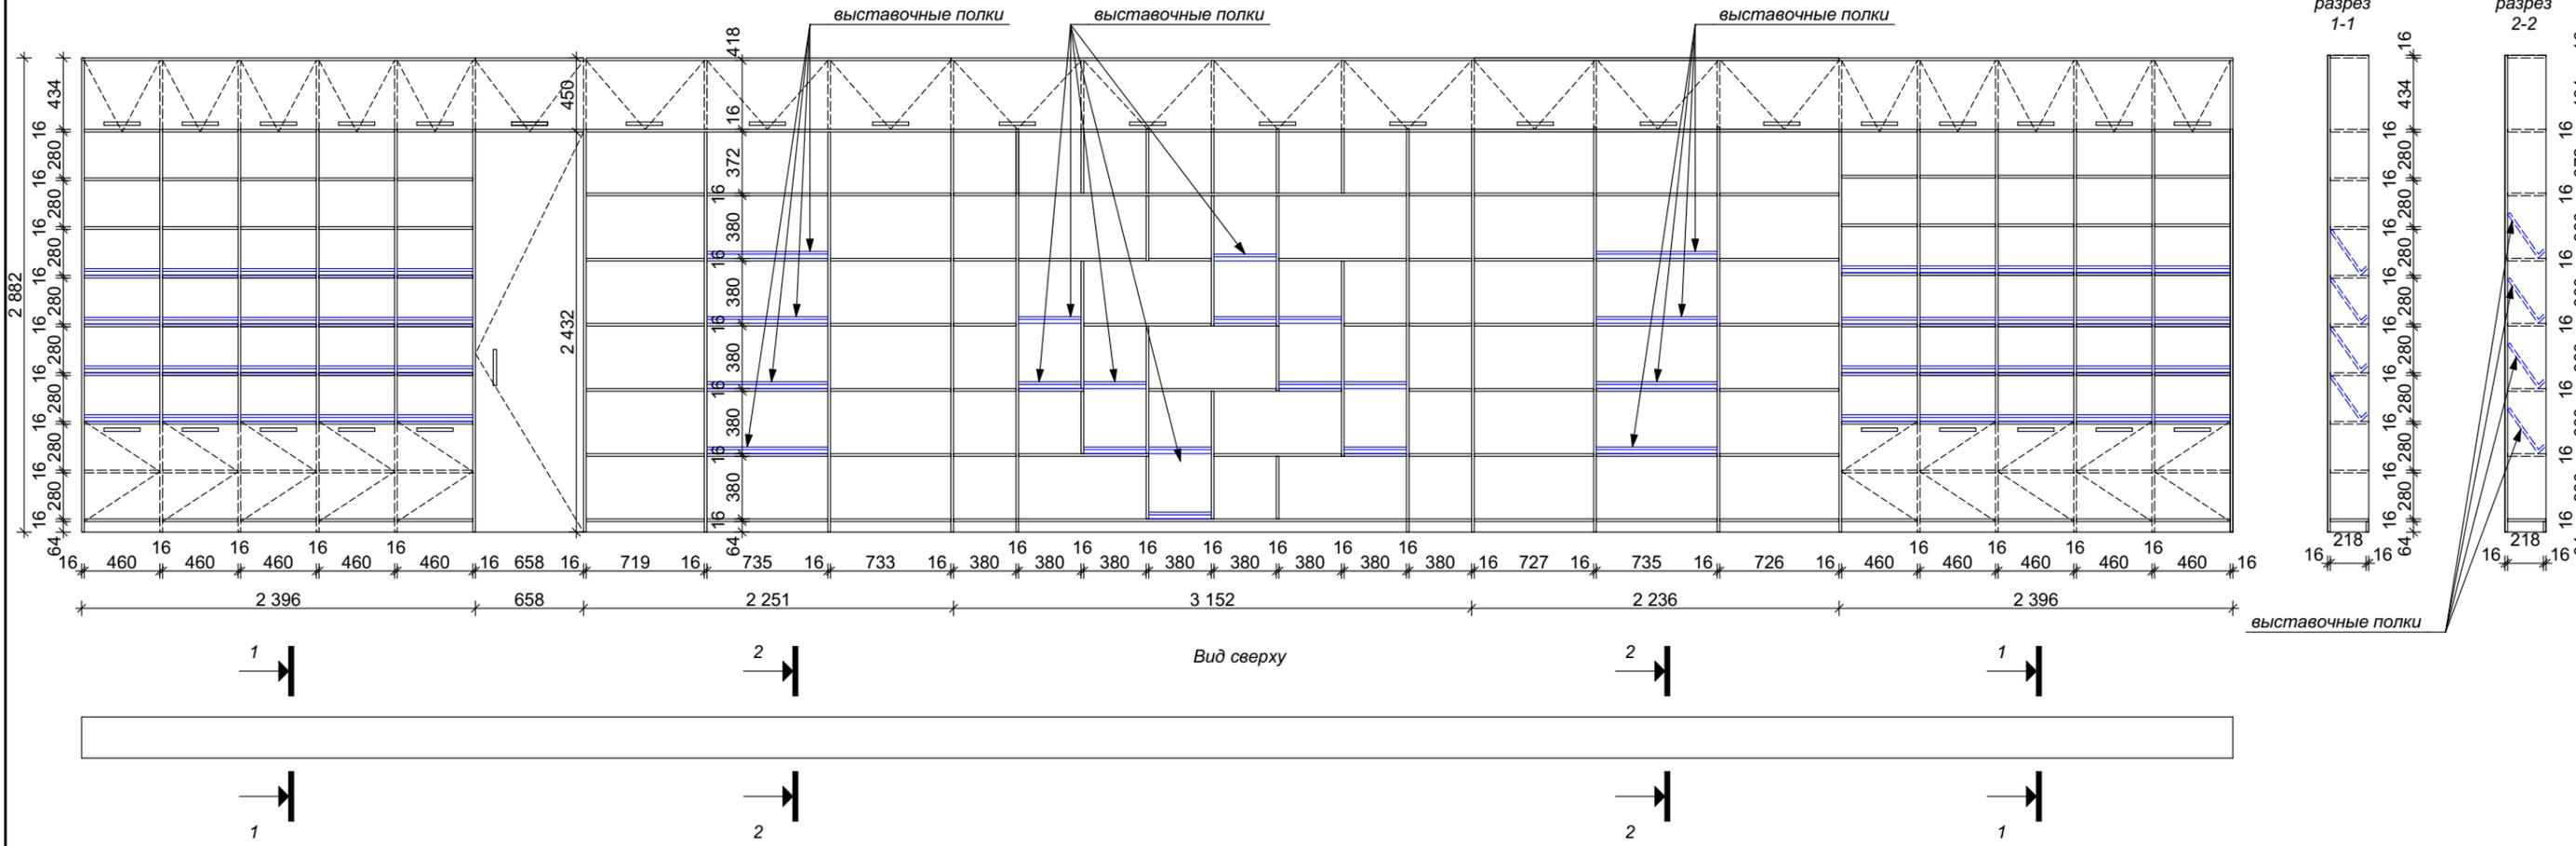


Стеллаж для музыкальных пластинок, тип 1. Коридор.

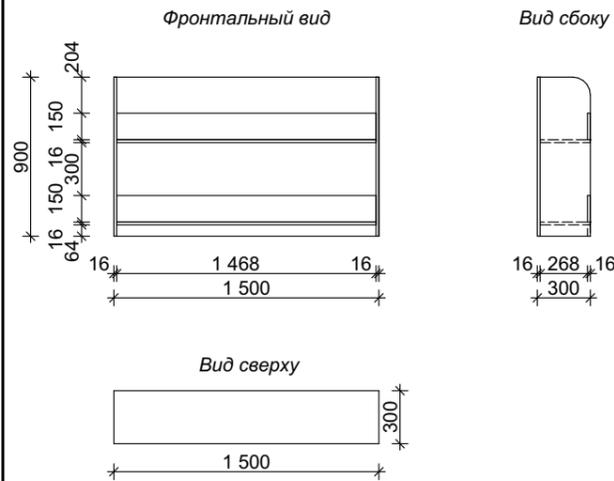


Тумба для музыкального проигрывателя. Коридор.

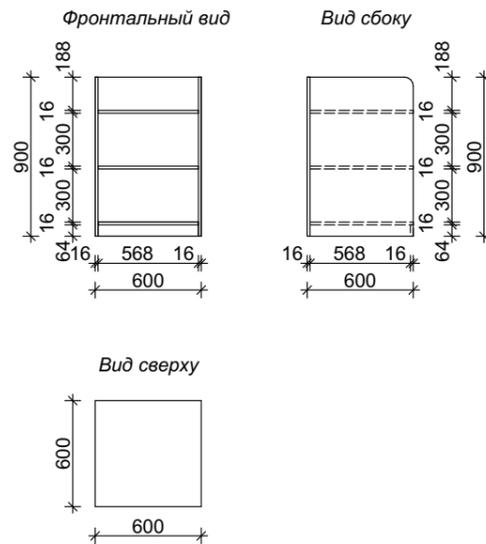

Навесная полка для выставочных книг. Коридор.

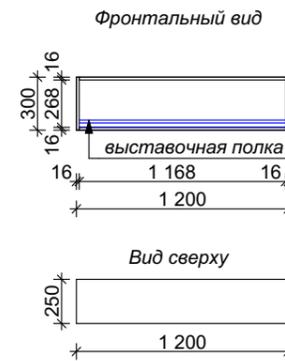


Вид сбоку

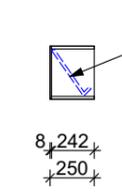

выставочная полка

Рабочий стол, тип 1. Коридор.

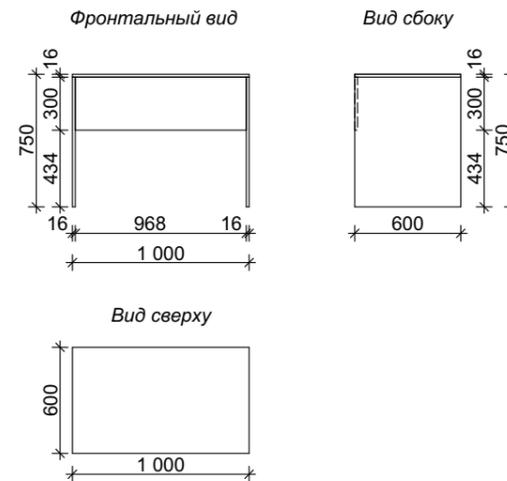


**ПРИМЕЧАНИЕ:**


- 1) МАТЕРИАЛ ИЗГОТОВЛЕНИЯ СТЕЛЛАЖЕЙ, СТОЛОВ И ТУМБ - ЛДСП.
- 2) ОТДЕЛКА МЕБЕЛИ УТОЧНЯЕТСЯ ПОСЛЕ ВЫБОРА ПРОИЗВОДИТЕЛЯ МЕБЕЛИ.
- 3) ПЕРЕД ЗАКАЗОМ МЕБЕЛИ РАЗМЕРЫ УТОЧНЯЮТСЯ И СОГЛАСОВЫВАЮТСЯ У ПРОИЗВОДИТЕЛЯ.

							Стадия	Лист	Листов
дизайнер	Гордеева К.					Дизайн-проект интерьера библиотеки в п.Решетиha		27	
дизайнер	Напольнова А.								
заказчик						Мебель индивидуального изготовления. Коридор.			Home Design Studio "Пол&Стены" г. Н.Новгород


Тумба для оргтехники.  
Коридор.

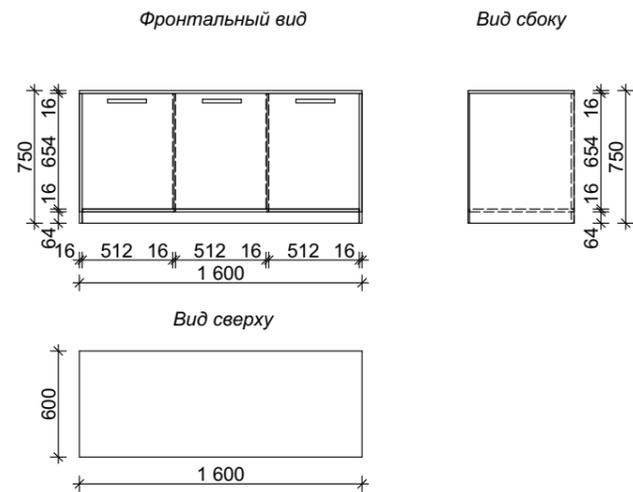


Кафедра, тип 1.  
Коридор.

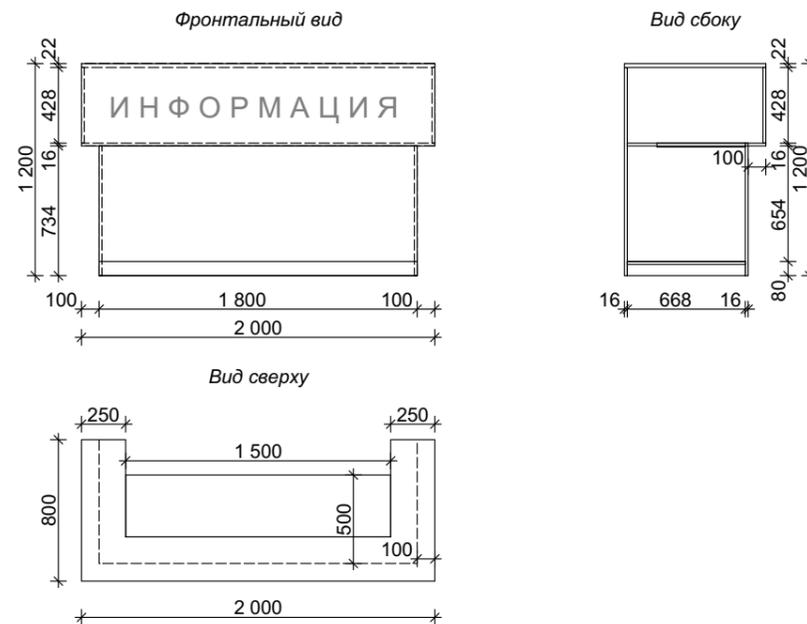


Шахматный стол  
Коридор.

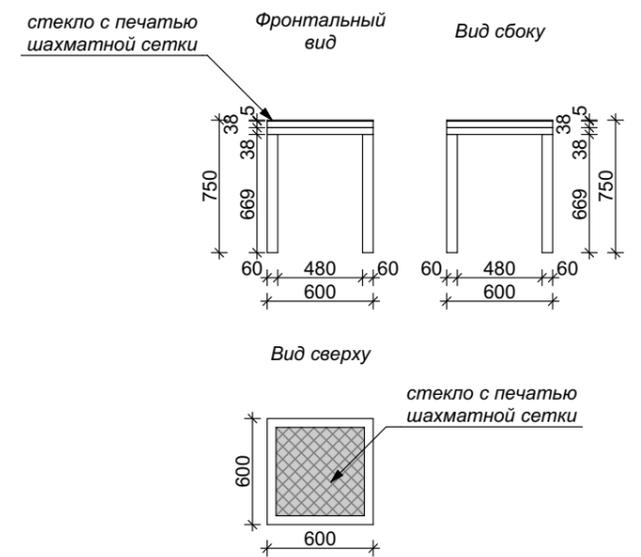

Диван. Коридор.  
ориентация - левая

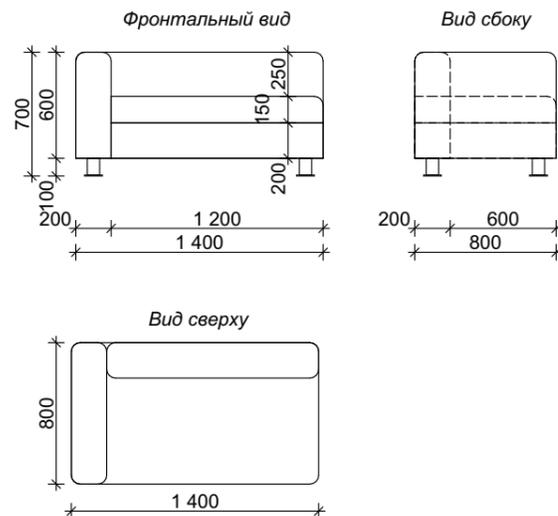

Диван. Коридор.  
ориентация - правая

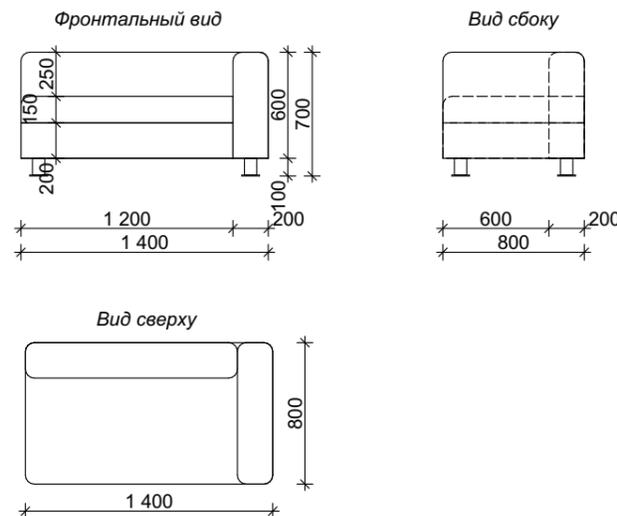


**ПРИМЕЧАНИЕ:**


- 1) МАТЕРИАЛ ИЗГОТОВЛЕНИЯ СТЕЛЛАЖЕЙ, СТОЛОВ И ТУМБ - ЛДСП.
- 2) ОТДЕЛКА МЕБЕЛИ УТОЧНЯЕТСЯ ПОСЛЕ ВЫБОРА ПРОИЗВОДИТЕЛЯ МЕБЕЛИ.
- 3) ПЕРЕД ЗАКАЗОМ МЕБЕЛИ РАЗМЕРЫ УТОЧНЯЮТСЯ И СОГЛАСОВЫВАЮТСЯ У ПРОИЗВОДИТЕЛЯ.

					Дизайн-проект интерьера библиотеки в п.Решетиha	Стадия	Лист	Листов
дизайнер	Гордеева К.						28	
дизайнер	Напольнова А.							
заказчик					Мебель индивидуальная. Коридор			Home Design Studio "Пол&Стены" г. Н.Новгород


Библиотечный каталог.  
Абонемент

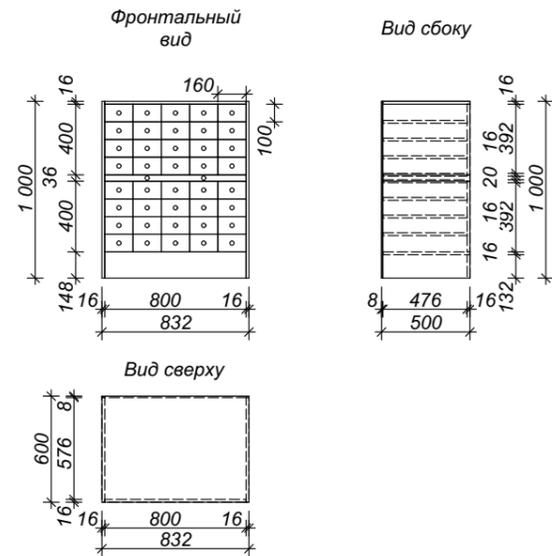


Кафедра, тип 2.  
Абонемент

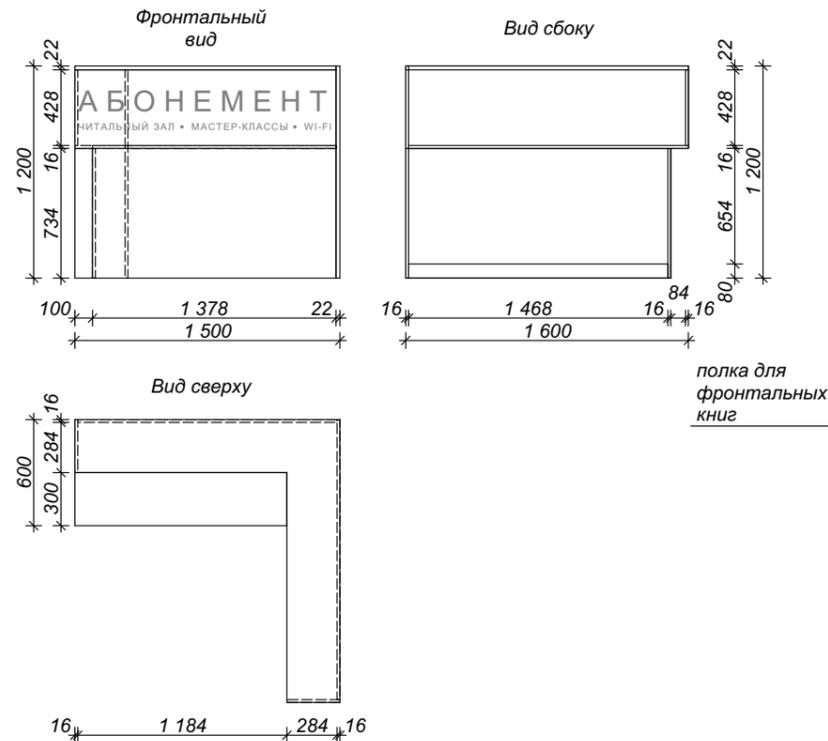


Рабочая группа, тип 1.  
Абонемент

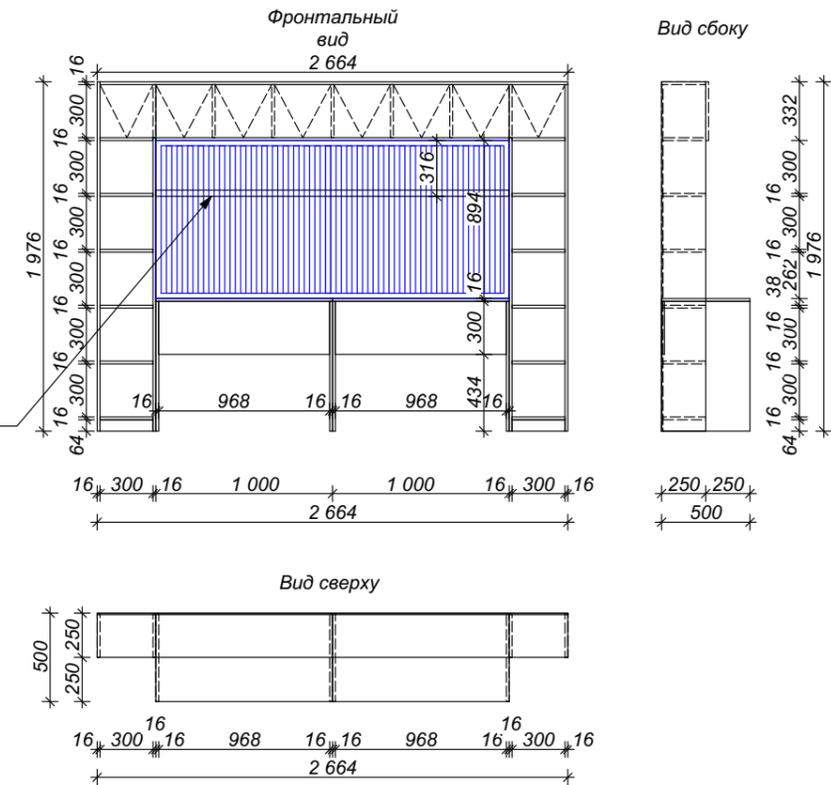


Стеллаж, тип 4  
Абонемент

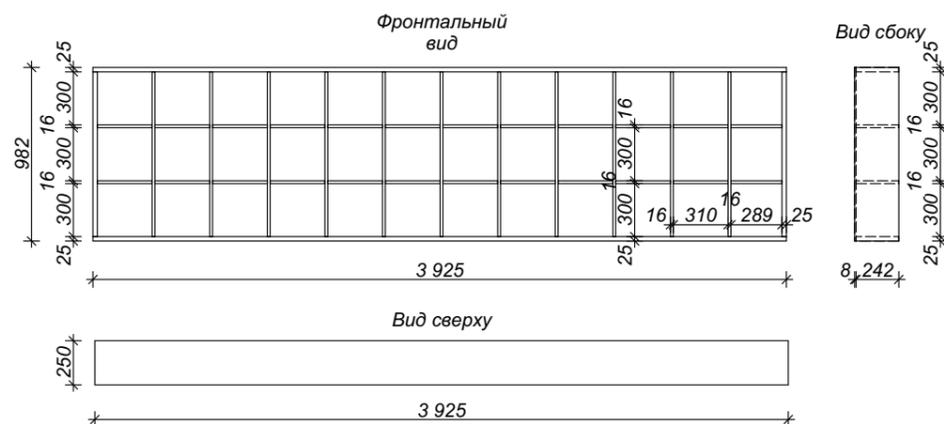

Стеллаж, тип 5  
Абонемент

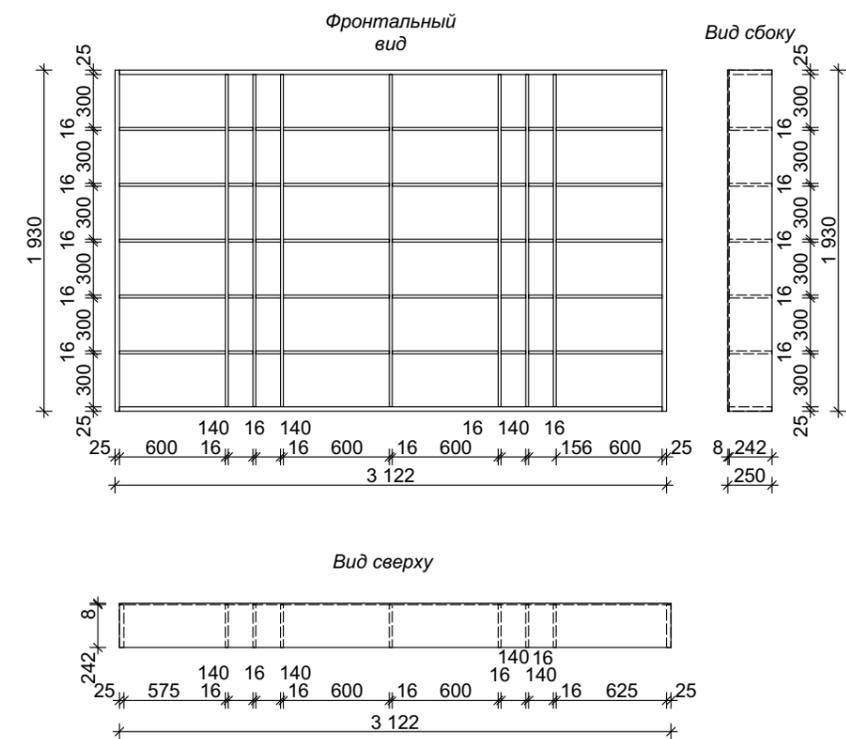

Мобильный стол (из двух частей).  
Абонемент

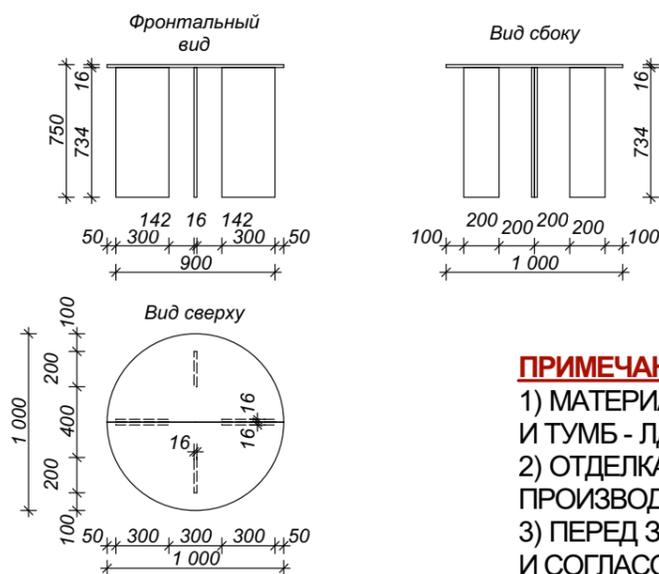

**ПРИМЕЧАНИЕ:**

- 1) МАТЕРИАЛ ИЗГОТОВЛЕНИЯ СТЕЛЛАЖЕЙ, СТОЛОВ И ТУМБ - ЛДСП.
- 2) ОТДЕЛКА МЕБЕЛИ УТОЧНЯЕТСЯ ПОСЛЕ ВЫБОРА ПРОИЗВОДИТЕЛЯ МЕБЕЛИ.
- 3) ПЕРЕД ЗАКАЗОМ МЕБЕЛИ РАЗМЕРЫ УТОЧНЯЮТСЯ И СОГЛАСОВЫВАЮТСЯ У ПРОИЗВОДИТЕЛЯ.


								Стадия	Лист	Листов
дизайнер	Гордеева К.								29	
дизайнер	Напольнова А.									
заказчик										
Дизайн-проект интерьера библиотеки в п.Решетиха							Home Design Studio "Пол&Стены" г. Н.Новгород			
Мебель индивидуальная. Абонемент										









Стеллаж, тип 17.  
Зал детской литературы

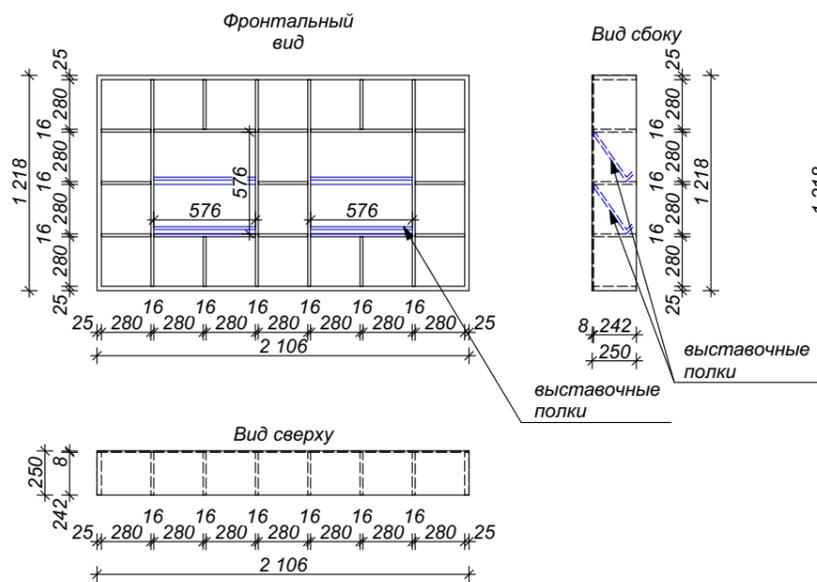


Стеллаж, тип 18.  
Зал детской литературы

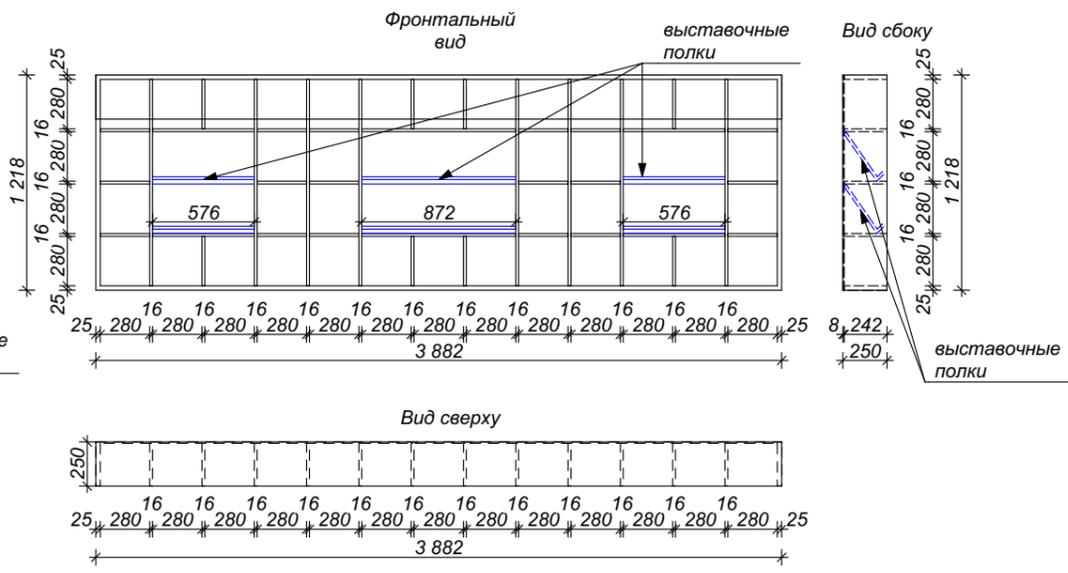


Стеллаж, тип 19.  
Зал детской литературы

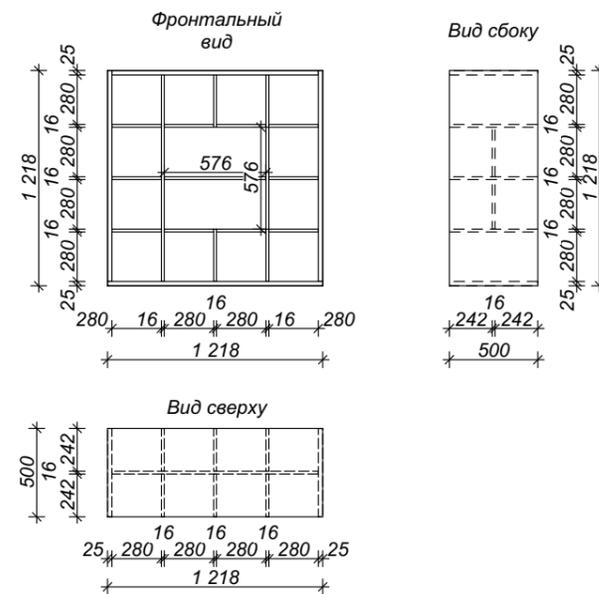


Стеллаж, тип 15.  
Зал детской литературы

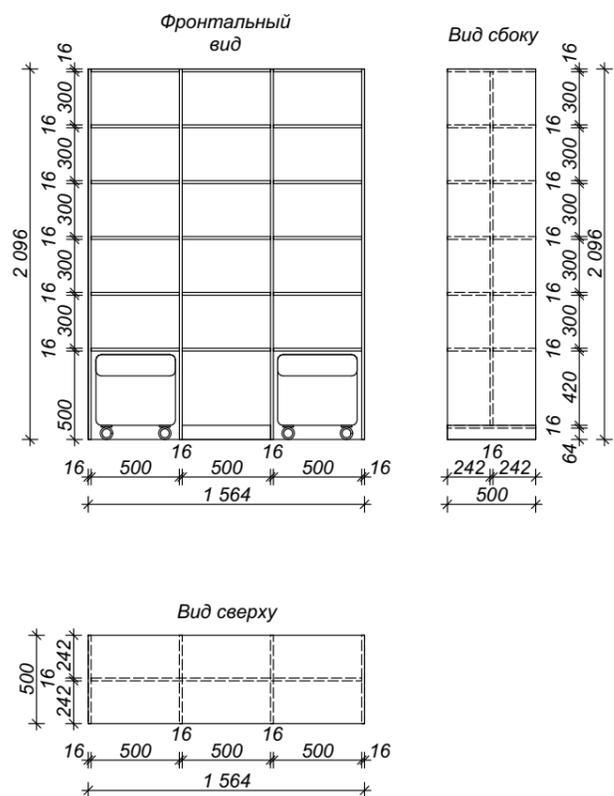

Модульный пуф.  
Зал детской литературы

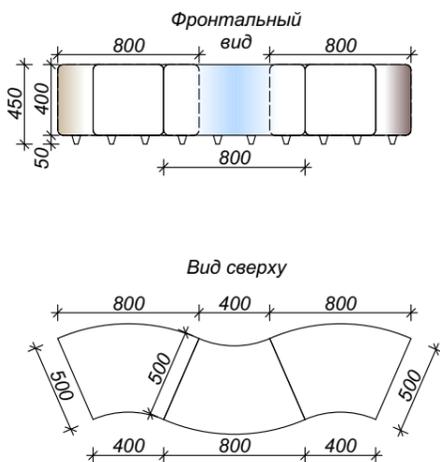


Кафедра, тип 2.  
Зал детской литературы

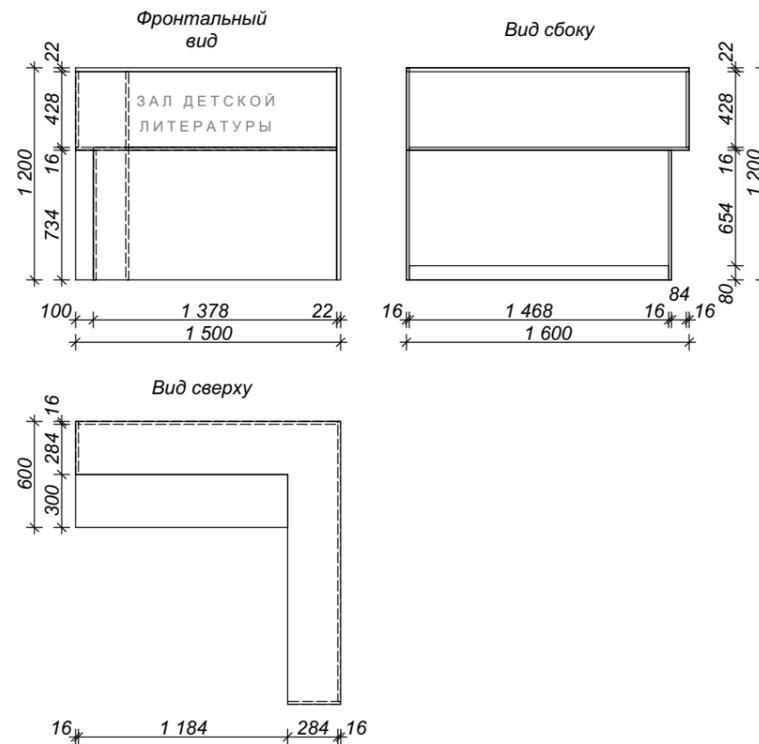


дизайнер	Гордеева К.	Дизайн-проект интерьера библиотеки в п.Решетиха	Стадия	Лист	Листов
дизайнер	Напольнова А.			33	
заказчик		Мебель тиндивидуального изготовления. Зал детской литературы	Home Design Studio "Пол&Стены" г. Н.Новгород		


Стеллаж, тип 16.  
Зал детской литературы

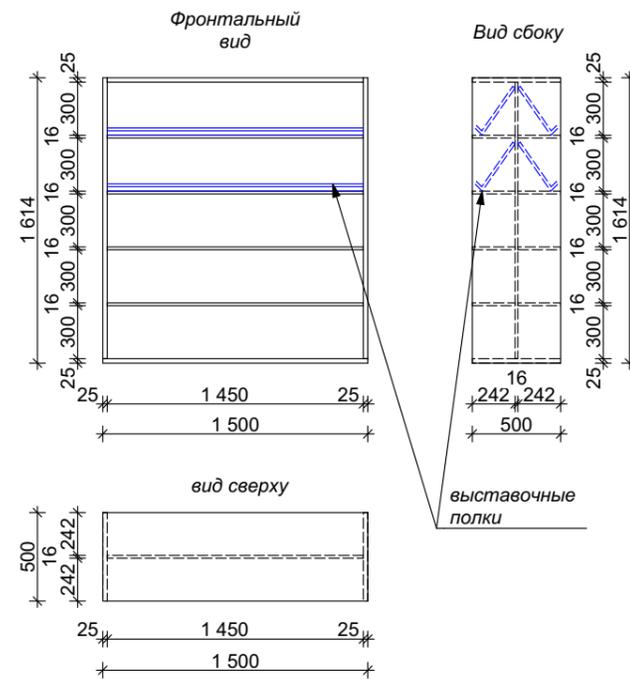

Модульный стеллаж  
с местом для чтения

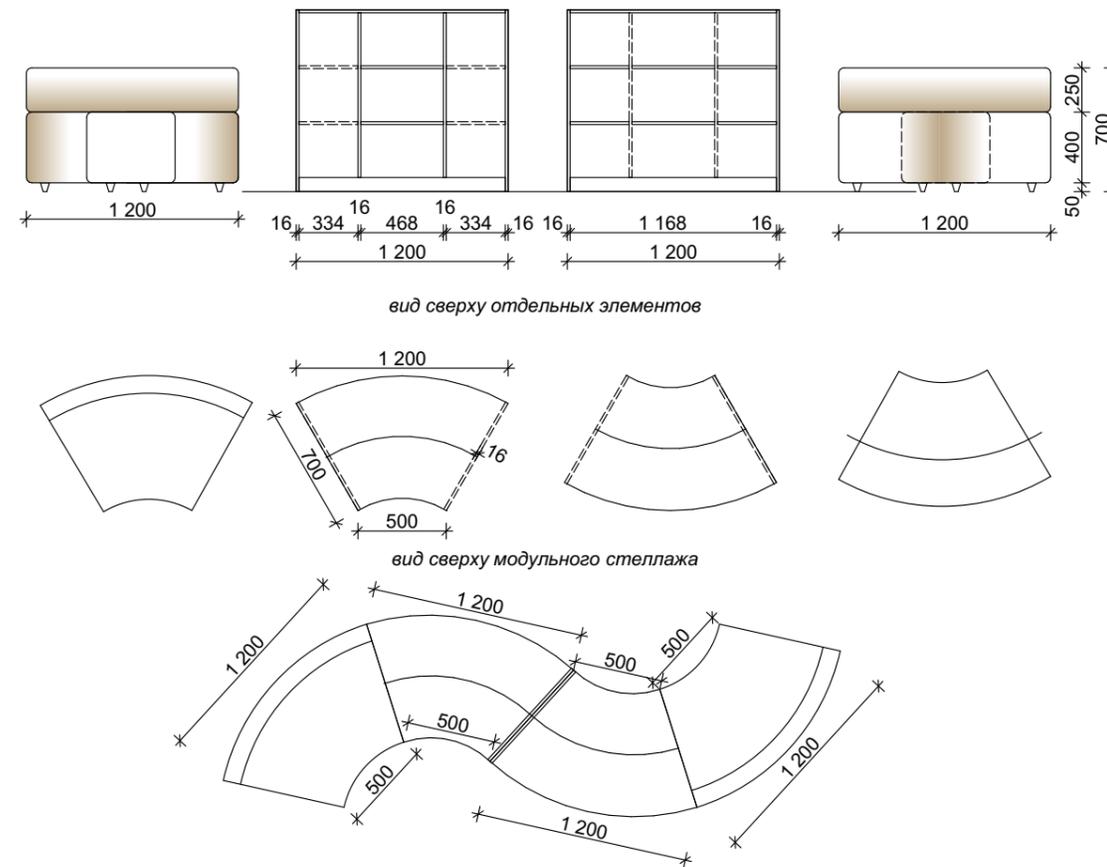

Тумба для раковины.  
Санузел

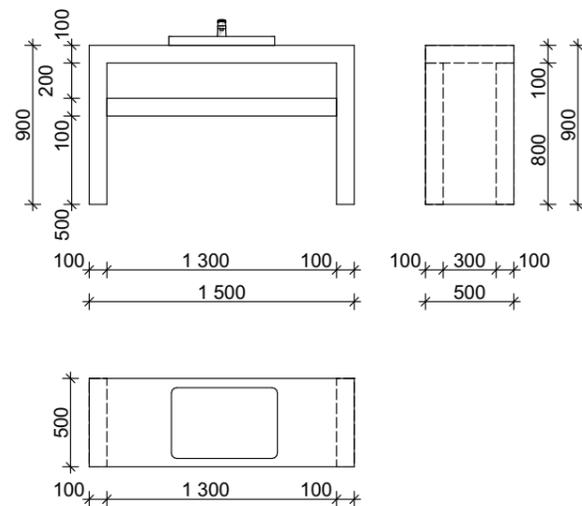

						Стадия	Лист	Листов
дизайнер	Гордеева К.				Дизайн-проект интерьера библиотеки в п.Решетиха		34	
дизайнер	Напольнова А.							
заказчик					Мебель индивидуального изготовления. Зал детской литературы, санузел	Home Design Studio "Пол&Стены" г. Н.Новгород		

Ведомость отделки помещений

№	Наименование	Потолок		Стены		Пол		Примечание
		Вид отделки	Площадь (кв.м.)	Вид отделки	Площадь (кв.м.)	Вид отделки	Площадь (кв.м.)	
1	Коридор	Подвесной потолок Армстронг цвет: белый	85,0 кв.м.	Покраска (полуматовая краска) цвет: бежевый 1 св. зеленый коричневый	130,94 32,24 19,6	Линолеум Tarkett цвет: Megalit GRAPHITE BROWN 0621	86,97	
2	Книгохранилище	Подвесной потолок Армстронг цвет: белый	27,26	Покраска (полуматовая краска) цвет: бежевый 1	80,57	Линолеум Tarkett цвет: Megalit GRAPHITE BROWN 0621	27,26	
3	Санузел	Подвесной реечный потолок цвет: белый	14,24	Покраска (полуматовая краска) цвет: желтый св. синий Керамическая плитка KERAMA MARAZZI 20x20см цвет: Калейдоскоп белый Керамический бордюр цвет: желтый	59,02 7,52 30,52 92 шт.	Плитка напольная KERAMA MARAZZI 20x20см цвет: Калейдоскоп белый Калейдоскоп синий	14,24	
4	Зал детской литературы	Подвесной потолок Грильято цвет: хром	66,00	Покраска (полуматовая краска) цвет: бежевый 2 Декоративная роспись	81,60 27,40	Линолеум Tarkett цвет: Megalit GREY 0603	66,47	
5	Музей им. Мокроусова	Подвесной потолок Грильято цвет: белый	20,51	Покраска (полуматовая краска) цвет: бежевый 1	76,56	Линолеум Tarkett цвет: ACCZENT PRO - Aspect4	20,90	
6	Административное помещение	Подвесной потолок Армстронг цвет: белый	9,61	Покраска (полуматовая краска) цвет: бежевый 1	42,52	Линолеум Tarkett цвет: ACCZENT PRO - Aspect4	9,61	
7	Абонемент	Подвесной потолок Грильято цвет: белый	98,5	Покраска (полуматовая краска) цвет: бежевый 1 синий св. зеленый	45,59 37,16 6,36	Линолеум Tarkett цвет: ACCZENT PRO - Aspect4 ACCZENT PRO - Samson 2	58,36 40,52	


					Дизайн-проект интерьера библиотеки в п.Решетиha	Стадия	Лист	Листов
дизайнер	Гордеева К.						35	
дизайнер	Напольнова А.				Ведомость отделки помещений	Home Design Studio "Пол&Стены" г. Н.Новгород		
заказчик								

# ВИЗУАЛИЗАЦИЯ

					Дизайн-проект интерьера библиотеки в п.Решетиха	Стадия	Лист	Листов
дизайнер	Гордеева К.						36	
дизайнер	Напольнова А.							
заказчик					ВИЗУАЛИЗАЦИЯ	Home Design Studio "Пол&Стены" г. Н.Новгород		



				Дизайн-проект интерьера библиотеки в п.Решетиха	Стадия	Лист	Листов
дизайнер	Гордеева К.					37	
дизайнер	Напольнова А.			Визуализация. Коридор	Home Design Studio "Пол&Стены" г. Н.Новгород		
заказчик							

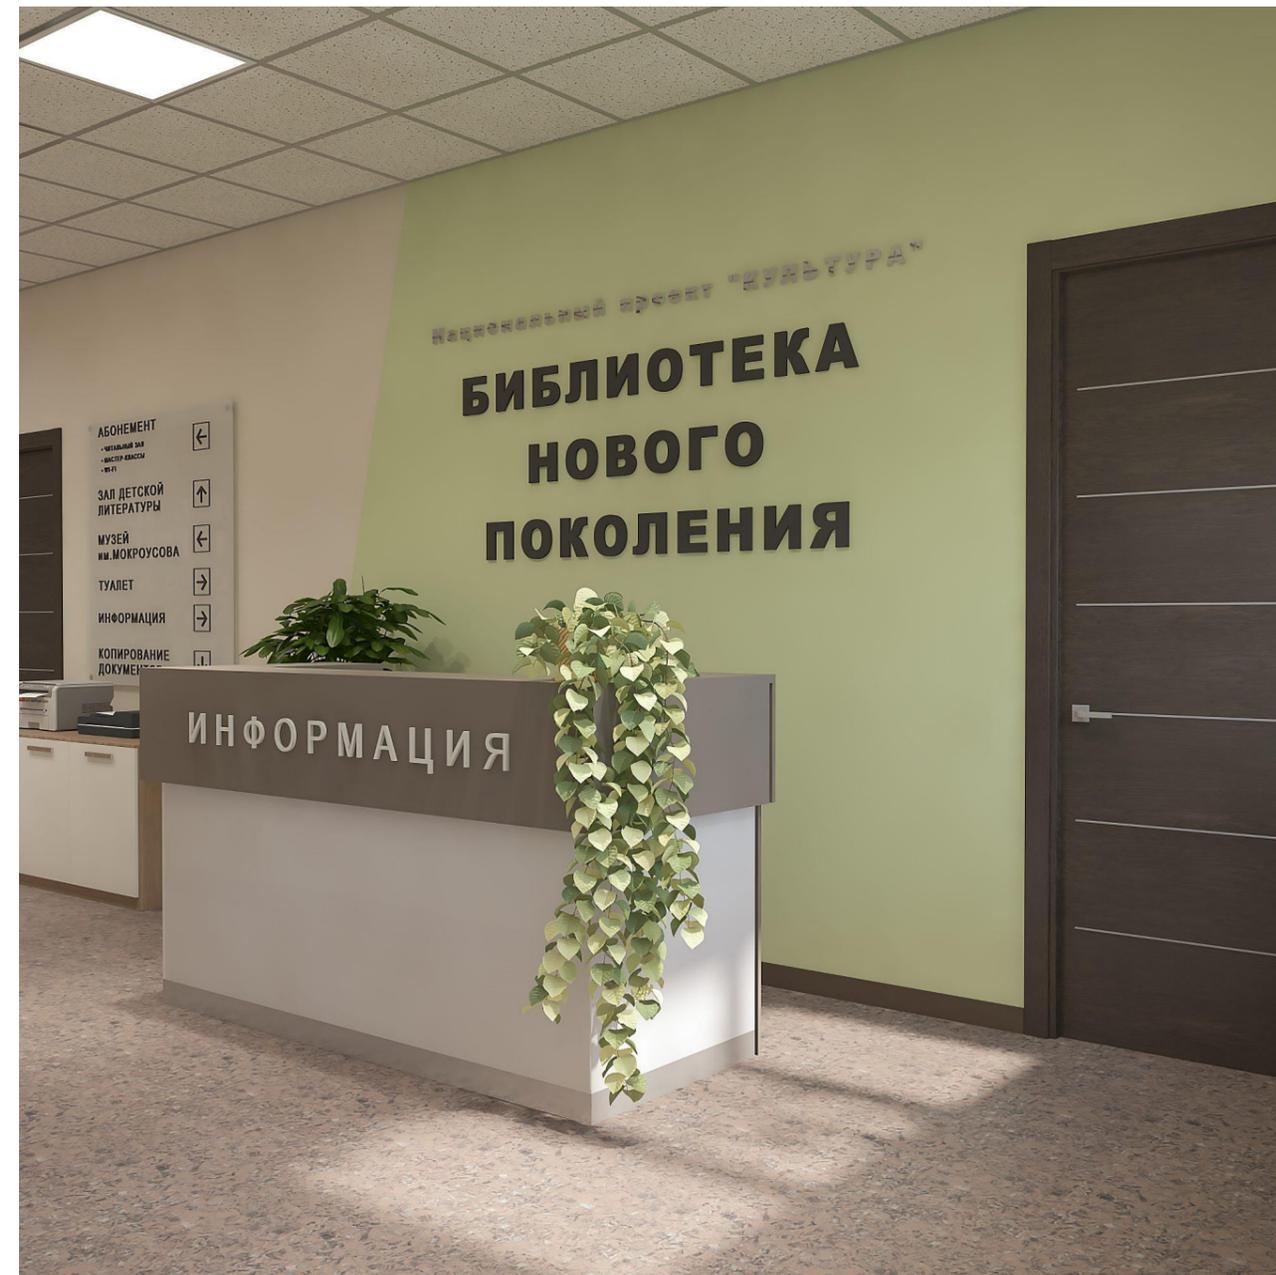

					Дизайн-проект интерьера библиотеки в п.Решетиха	Стадия	Лист	Листов
дизайнер	Гордеева К.						38	
дизайнер	Напольнова А.				Визуализация. Коридор	Home Design Studio "Пол&Стены" г. Н.Новгород		
заказчик								



				Дизайн-проект интерьера библиотеки в п.Решетиха	Стадия	Лист	Листов
дизайнер	Гордеева К.					39	
дизайнер	Напольнова А.			Визуализация. Коридор	Home Design Studio "Пол&Стены" г. Н.Новгород		
заказчик							



дизайнер	Гордеева К.			Дизайн-проект интерьера библиотеки в п. Решетиha	Стадия	Лист	Листов	
дизайнер	Напольнова А.					40		
заказчик				Визуализация. Коридор	Home Design Studio "Пол&Стены" г. Н.Новгород			



				Дизайн-проект интерьера библиотеки в п.Решетиha	Стадия	Лист	Листов
дизайнер	Гордеева К.					41	
дизайнер	Напольнова А.			Визуализация. Коридор	Home Design Studio "Пол&Стены" г. Н.Новгород		
заказчик							



							Стадия	Лист	Листов
дизайнер	Гордеева К.					Дизайн-проект интерьера библиотеки в п.Решетиха		42	
дизайнер	Напольнова А.								
заказчик						Визуализация. Коридор	Home Design Studio "Пол&Стены" г. Н.Новгород		



						Стадия	Лист	Листов
дизайнер	Гордеева К.				Дизайн-проект интерьера библиотеки в п.Решетиха		43	
дизайнер	Напольнова А.							
заказчик					Визуализация. Санузел	Home Design Studio "Пол&Стены" г. Н.Новгород		



						Стадия	Лист	Листов
дизайнер	Гордеева К.				Дизайн-проект интерьера библиотеки в п.Решетиха		44	
дизайнер	Напольнова А.							
заказчик					Визуализация. Санузел	Home Design Studio "Пол&Стены" г. Н.Новгород		



				Дизайн-проект интерьера библиотеки в п.Решетиха	Стадия	Лист	Листов
дизайнер	Гордеева К.					45	
дизайнер	Напольнова А.			Визуализация. Зал детской литературы	Home Design Studio "Пол&Стены" г. Н.Новгород		
заказчик							



					Дизайн-проект интерьера библиотеки в п.Решетиха	Стадия	Лист	Листов
дизайнер	Гордеева К.						46	
дизайнер	Напольнова А.							
заказчик					Визуализация. Зал детской литературы			Home Design Studio "Пол&Стены" г. Н.Новгород



					Дизайн-проект интерьера библиотеки в п.Решетиha	Стадия	Лист	Листов
дизайнер	Гордеева К.						47	
дизайнер	Напольнова А.							
заказчик					Визуализация. Зал детской литературы			Home Design Studio "Пол&Стены" г. Н.Новгород



				Дизайн-проект интерьера библиотеки в п.Решетиха	Стадия	Лист	Листов
дизайнер	Гордеева К.					48	
дизайнер	Напольнова А.						
заказчик				Визуализация. Зал детской литературы			Home Design Studio "Пол&Стены" г. Н.Новгород



					Стадия	Лист	Листов
дизайнер	Гордеева К.			Дизайн-проект интерьера библиотеки в п.Решетиha		49	
дизайнер	Напольнова А.						
заказчик				Визуализация. Абонемент	Home Design Studio "Пол&Стены" г. Н.Новгород		



				Дизайн-проект интерьера библиотеки в п.Решетиха	Стадия	Лист	Листов
дизайнер	Гордеева К.					50	
дизайнер	Напольнова А.			Визуализация. Абонемент	Home Design Studio "Пол&Стены" г. Н.Новгород		
заказчик							



						Стадия	Лист	Листов
дизайнер	Гордеева К.				Дизайн-проект интерьера библиотеки в п.Решетиха		51	
дизайнер	Напольнова А.							
заказчик					Визуализация. Абонемент	Home Design Studio "Пол&Стены" г. Н.Новгород		