




**БИБЛИОТЕКА НОВОГО ПОКОЛЕНИЯ
НА БАЗЕ НАУМОВСКОЙ СЕЛЬСКОЙ БИБЛИОТЕКИ
МБУ ЦБС СТЕРЛИТАМАКСКОГО РАЙОНА»**

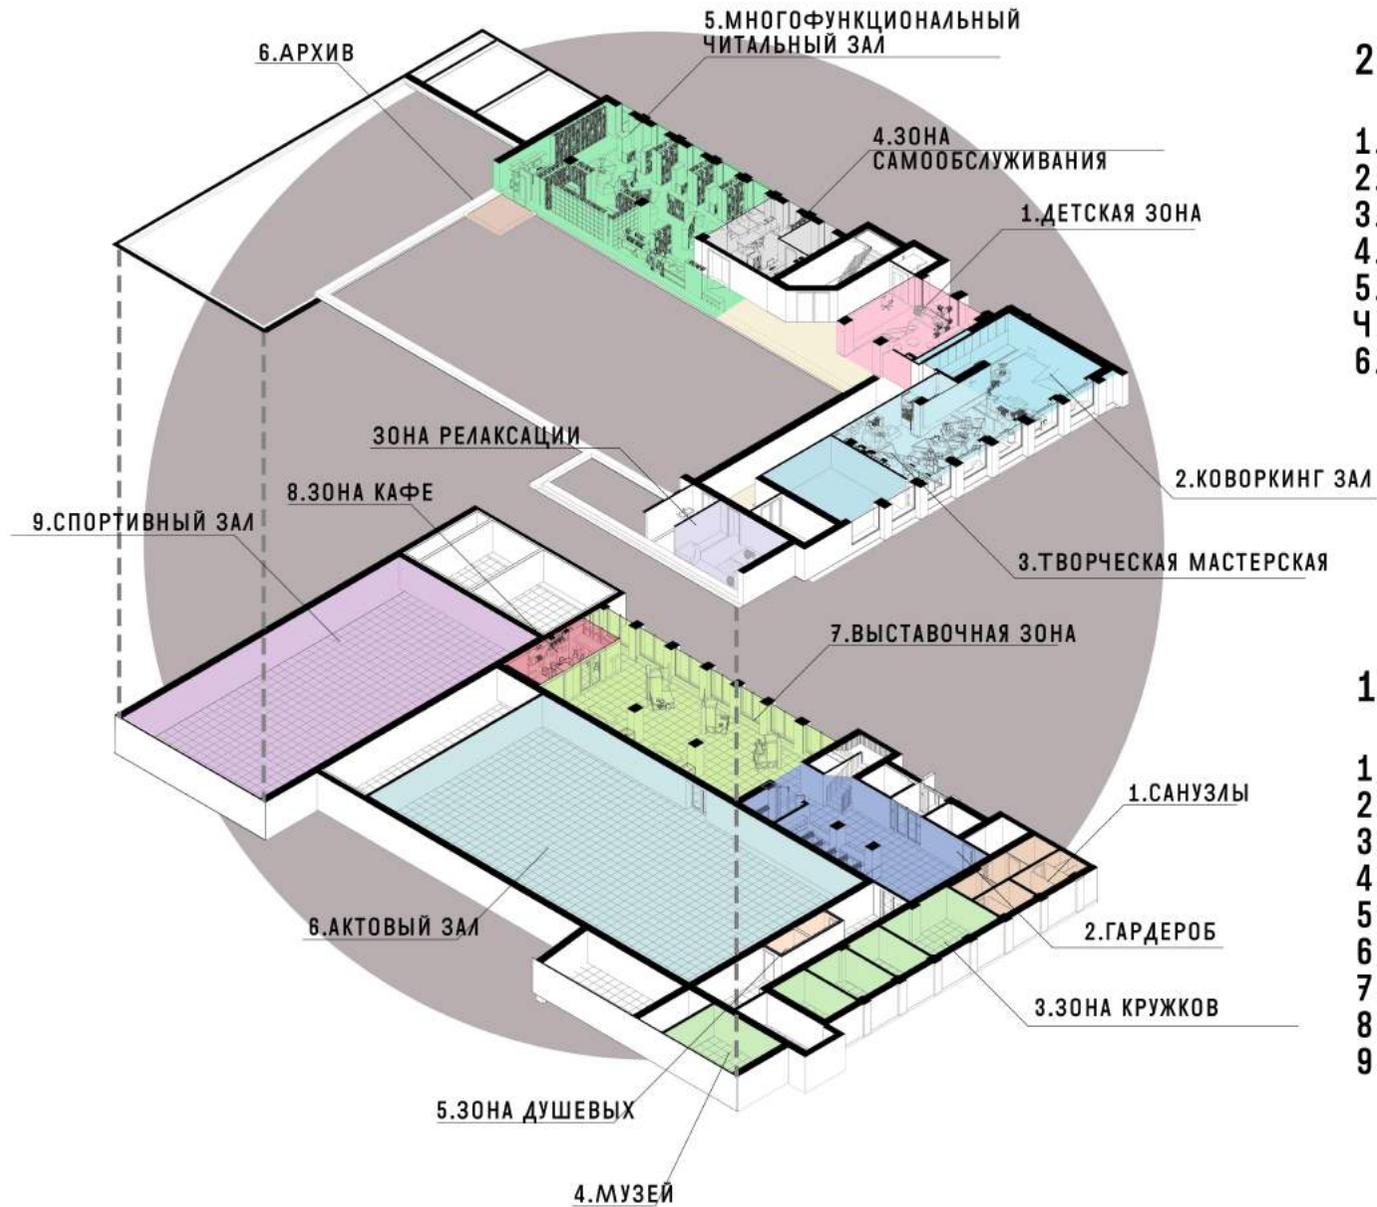


2 ЭТАЖ

- 1.ДЕТСКАЯ ЗОНА
- 2.КОВОРКИНГ ЗАЛ
- 3.ТВОРЧЕСКАЯ МАСТЕРСКАЯ
- 4.ЗОНА САМООБСЛУЖИВАНИЯ
- 5.МНОГОФУНКЦИОНАЛЬНЫЙ ЧИТАЛЬНЫЙ ЗАЛ
- 6.АРХИВ


1 ЭТАЖ

- 1.САНУЗЛЫ
- 2.ГАРДЕРОБ
- 3.ЗОНА КРУЖКОВ
- 4.МУЗЕЙ
- 5.ЗОНА ДУШЕВЫХ
- 6.АКТОВЫЙ ЗАЛ
- 7.ВЫСТАВОЧНАЯ ЗОНА
- 8.ЗОНА КАФЕ
- 9.СПОРТИВНЫЙ ЗАЛ

ПЕРВЫЙ ЭТАЖ

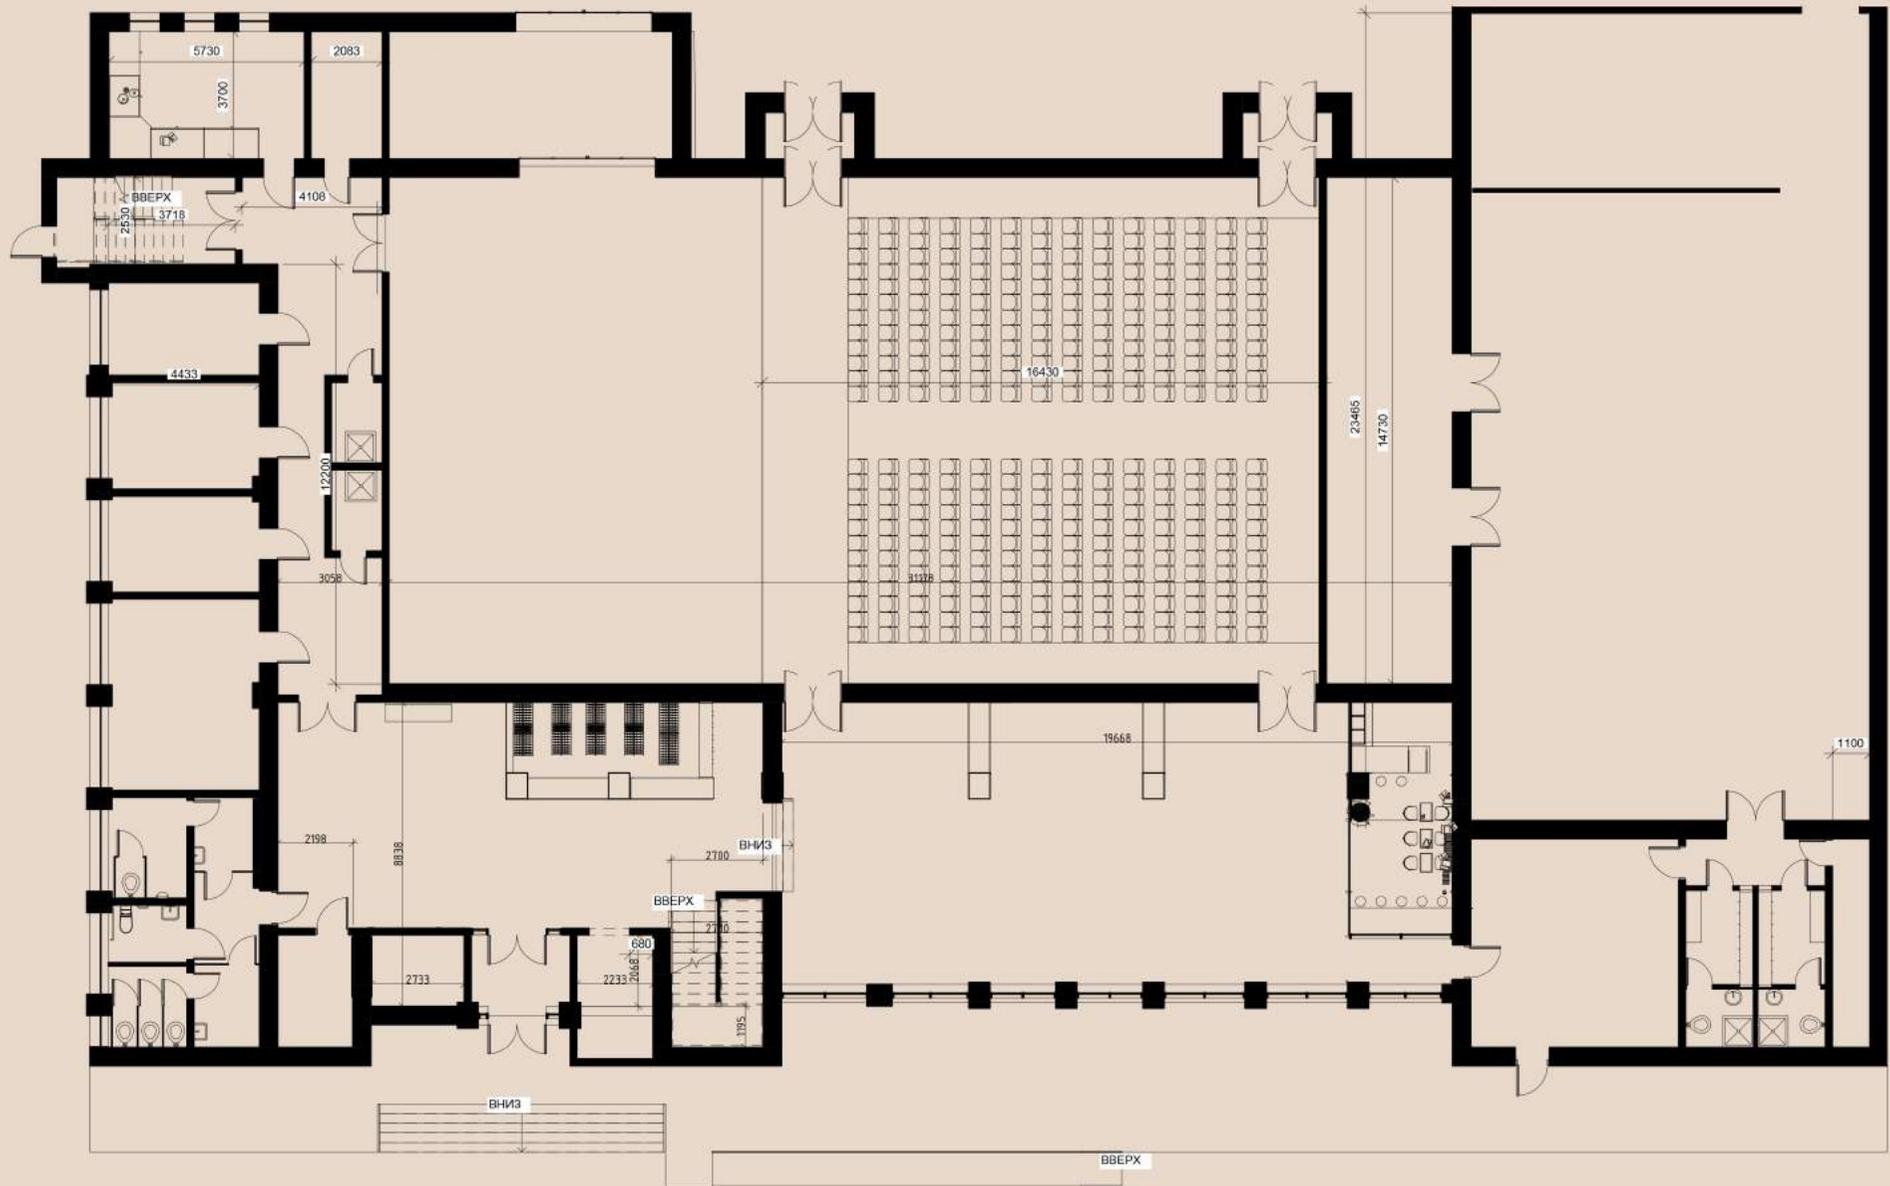


СПОРТИВНЫЙ И ТАНЦЕВАЛЬНЫЙ ЗАЛ

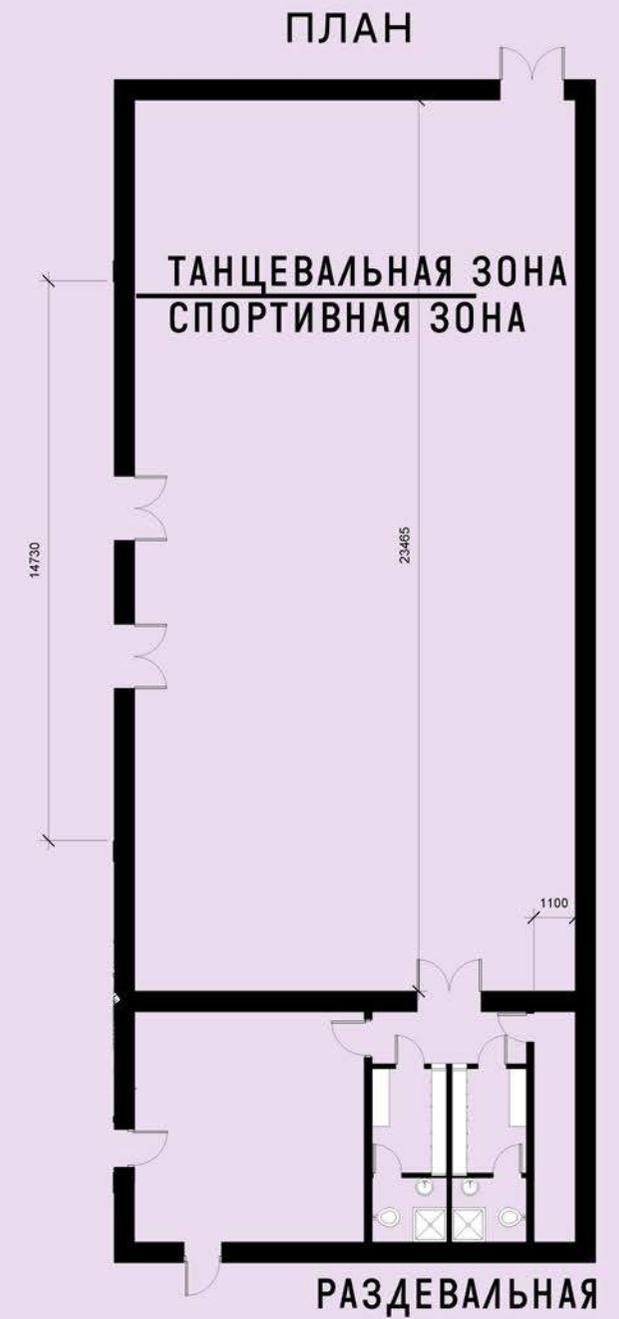

СПОРТИВНЫЙ И ТАНЦЕВАЛЬНЫЙ ЗАЛ



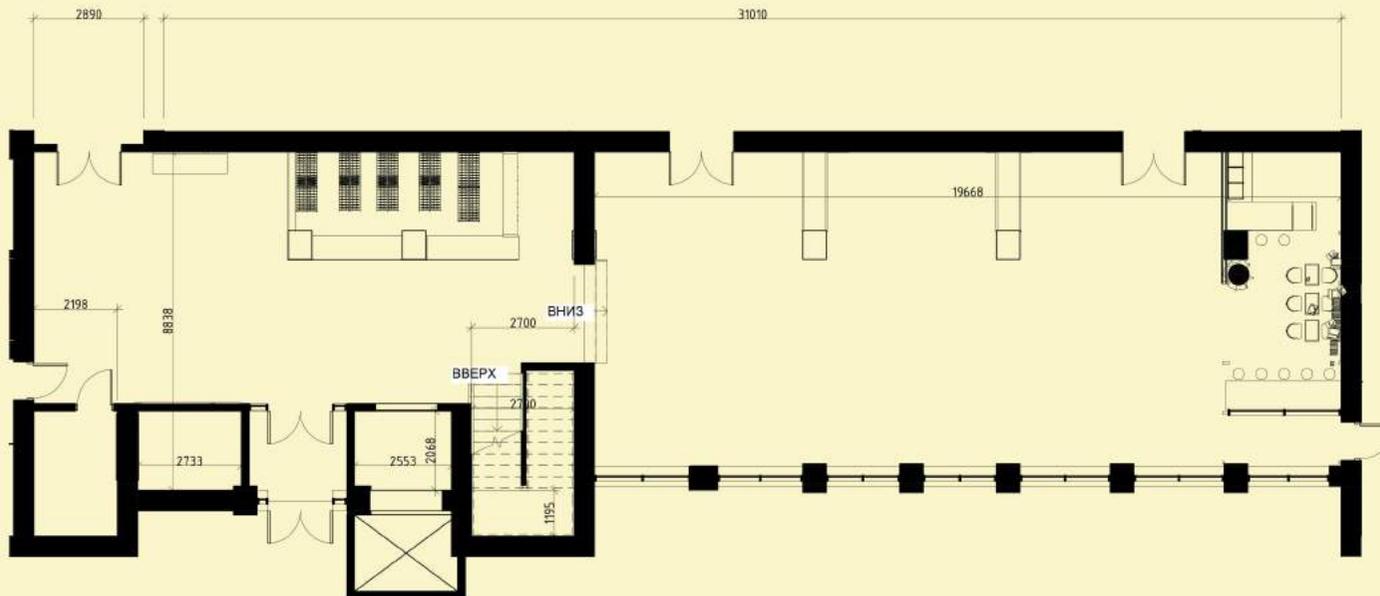


ХОЛЛ
1 ЭТАЖА

ΚΑΦΕ



МУЗЕЙ

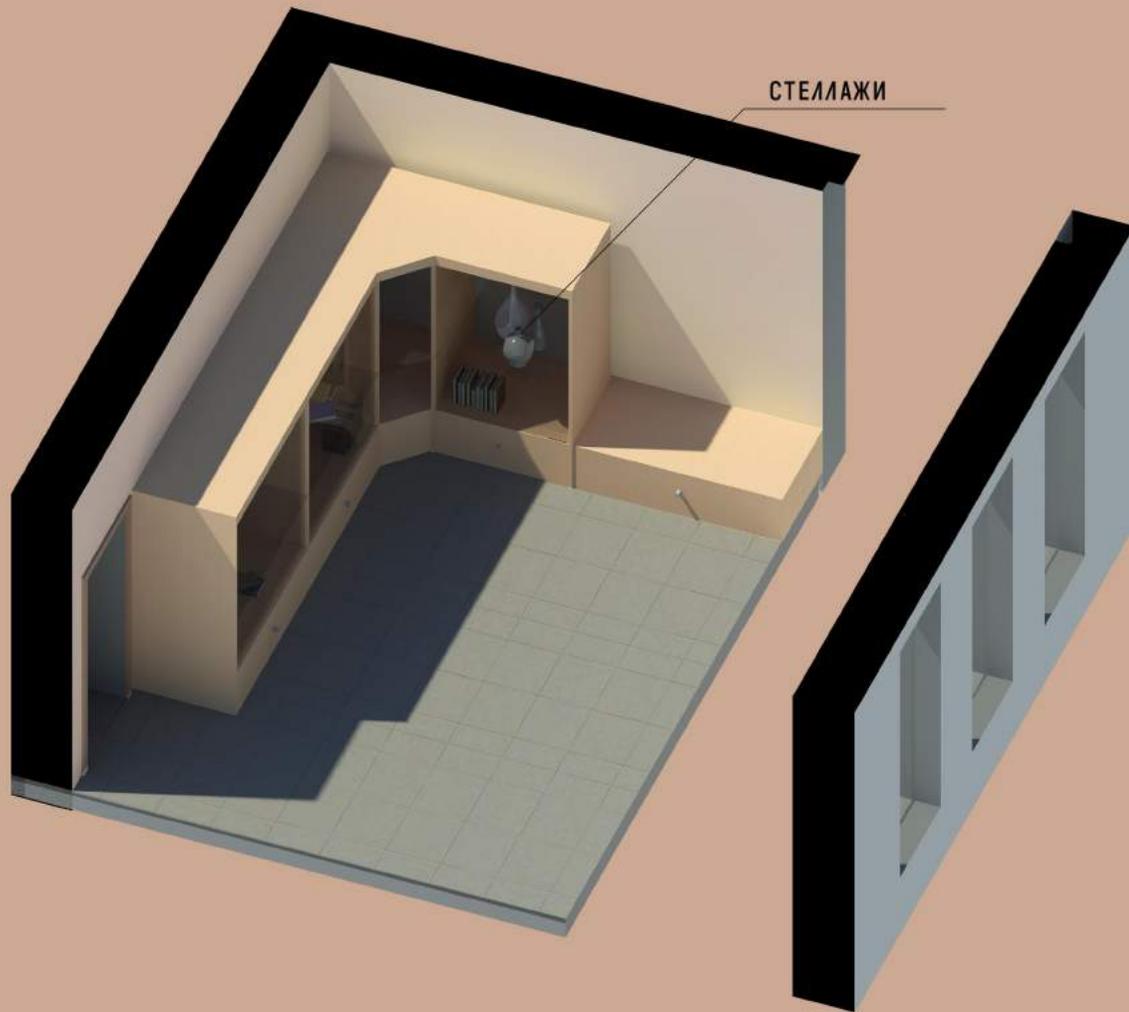


ХОЛЛ ВТОРОГО ЭТАЖА

ЗОНА ОТДЫХА

СЕЛФИ ЗОНА

ИНФОРМАЦИЯ И СОБЫТИЯ

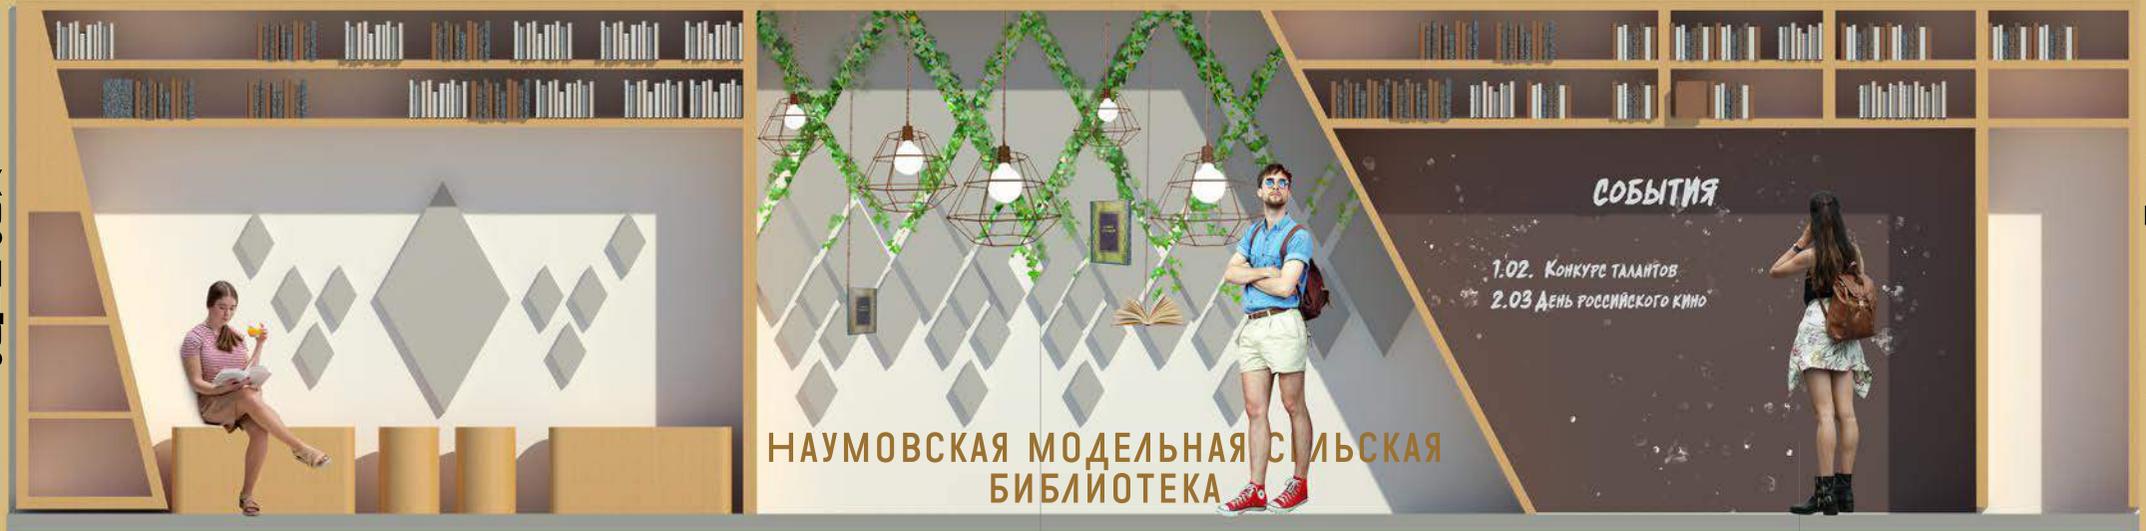


ИСКУССТВЕННЫЕ РАСТЕНИЯ
ЗЕРКАЛО
ПОДВЕШЕННЫЕ КНИГИ
СВЕТИЛЬНИКИ


ГРАФИТОВАЯ ДОСКА

МНОГОФУНКЦИОНАЛЬНЫЙ
ЧИТАЛЬНЫЙ
ЗАЛ


МНОГОФУНКЦИОНАЛЬНЫЙ ЧИТАЛЬНЫЙ ЗАЛ

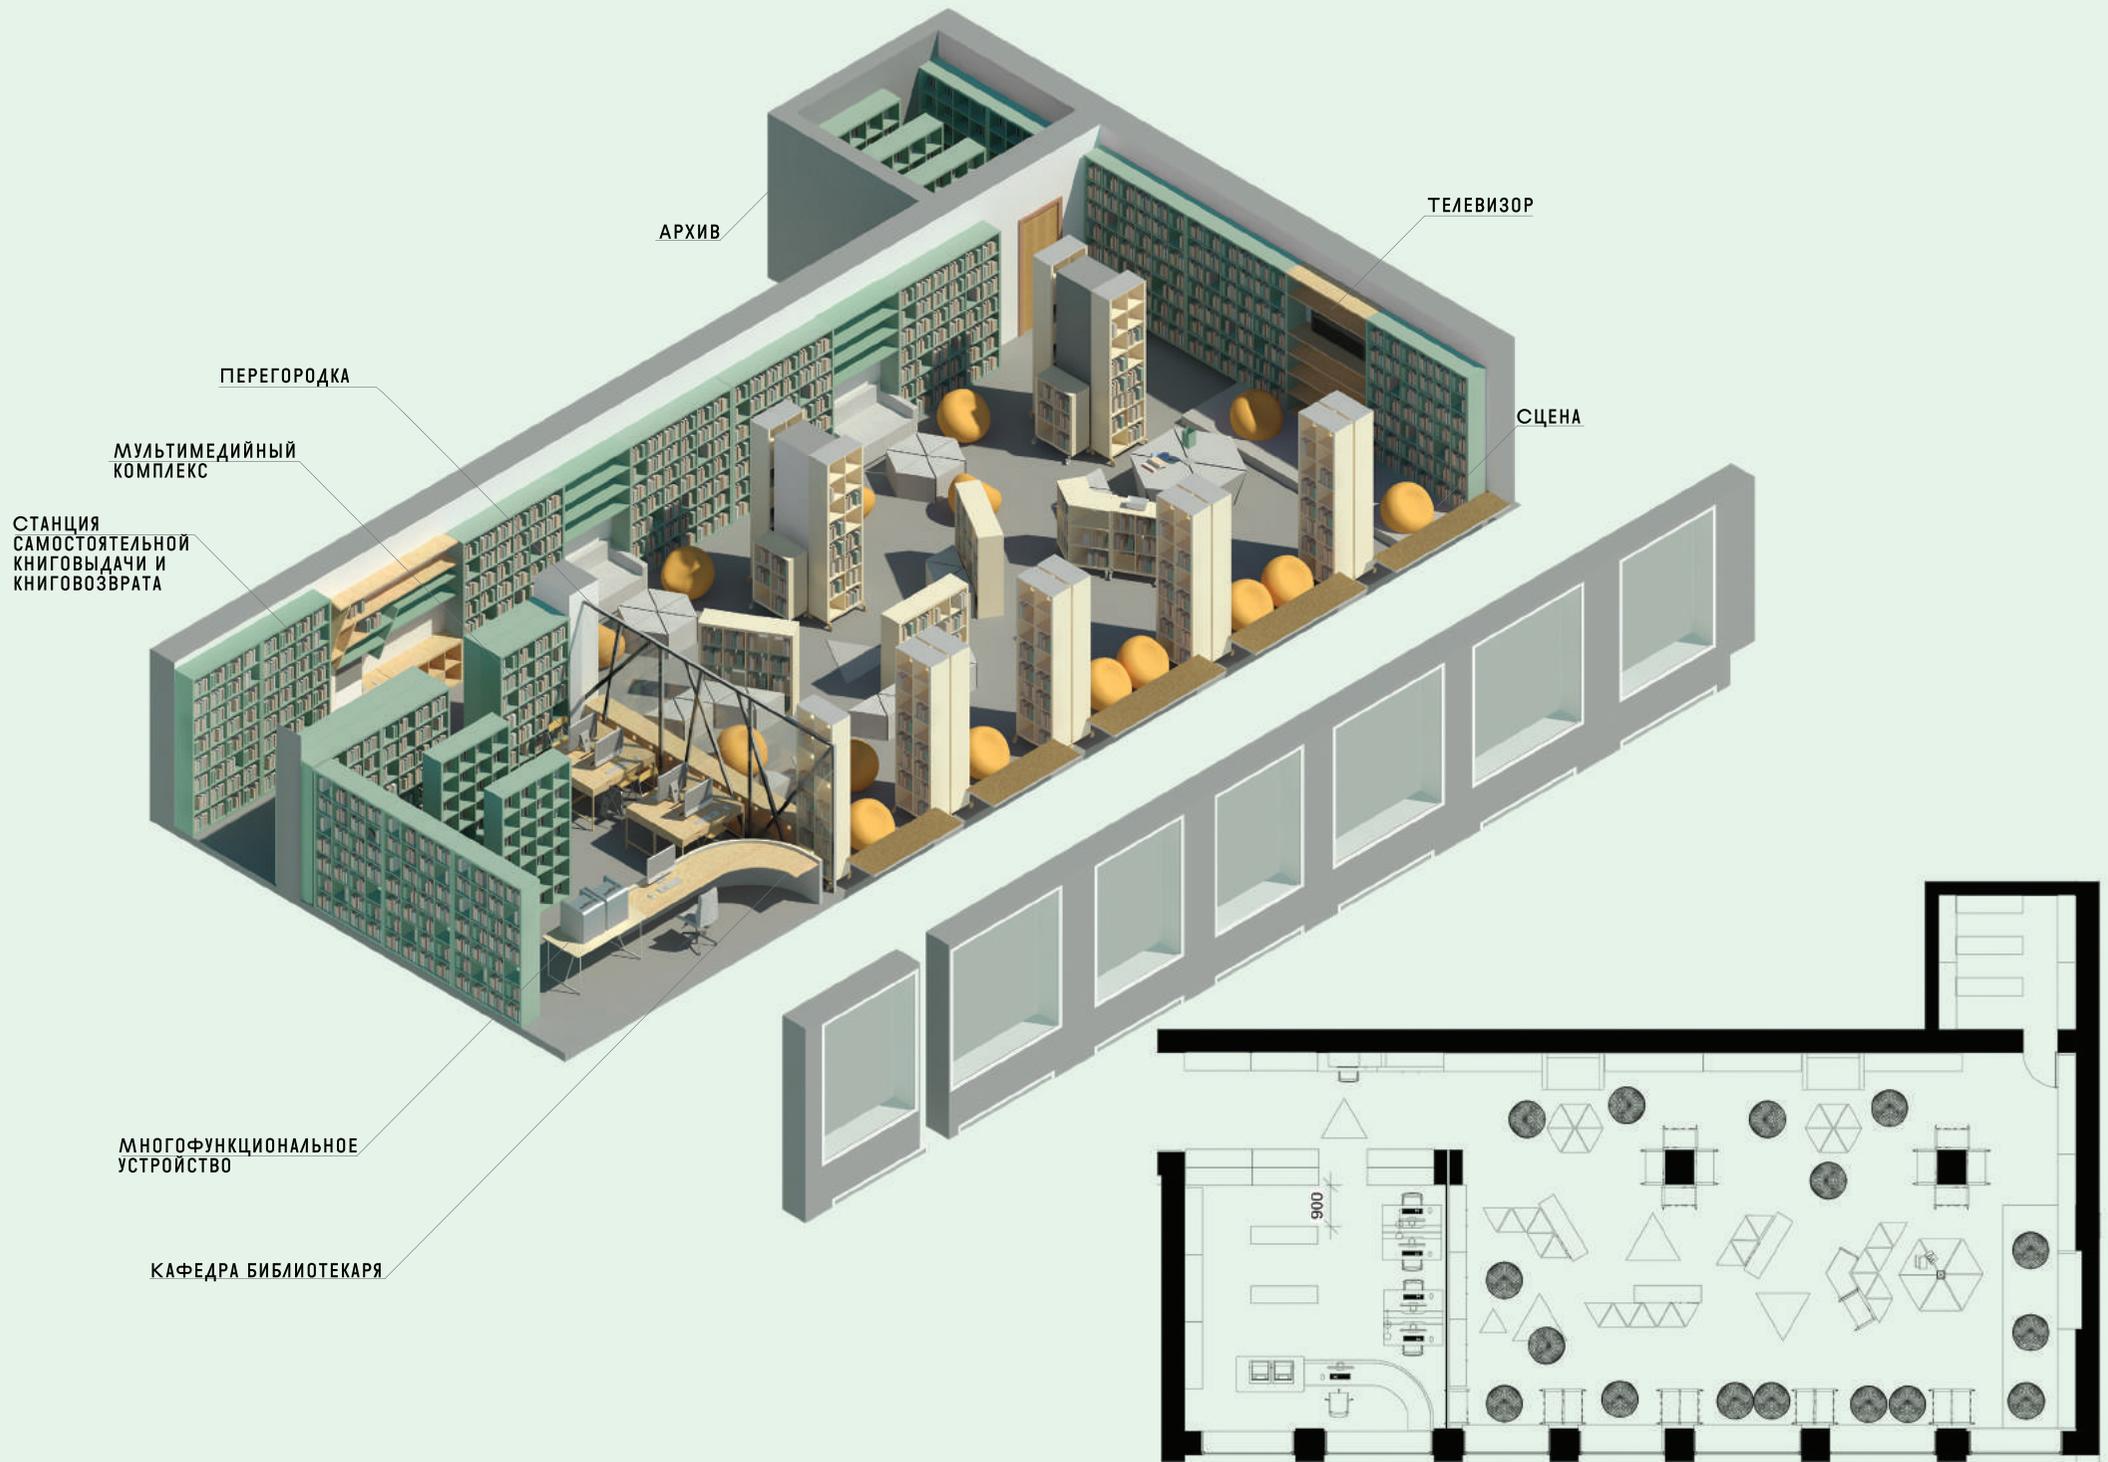


ДЕТСКАЯ ЗОНА

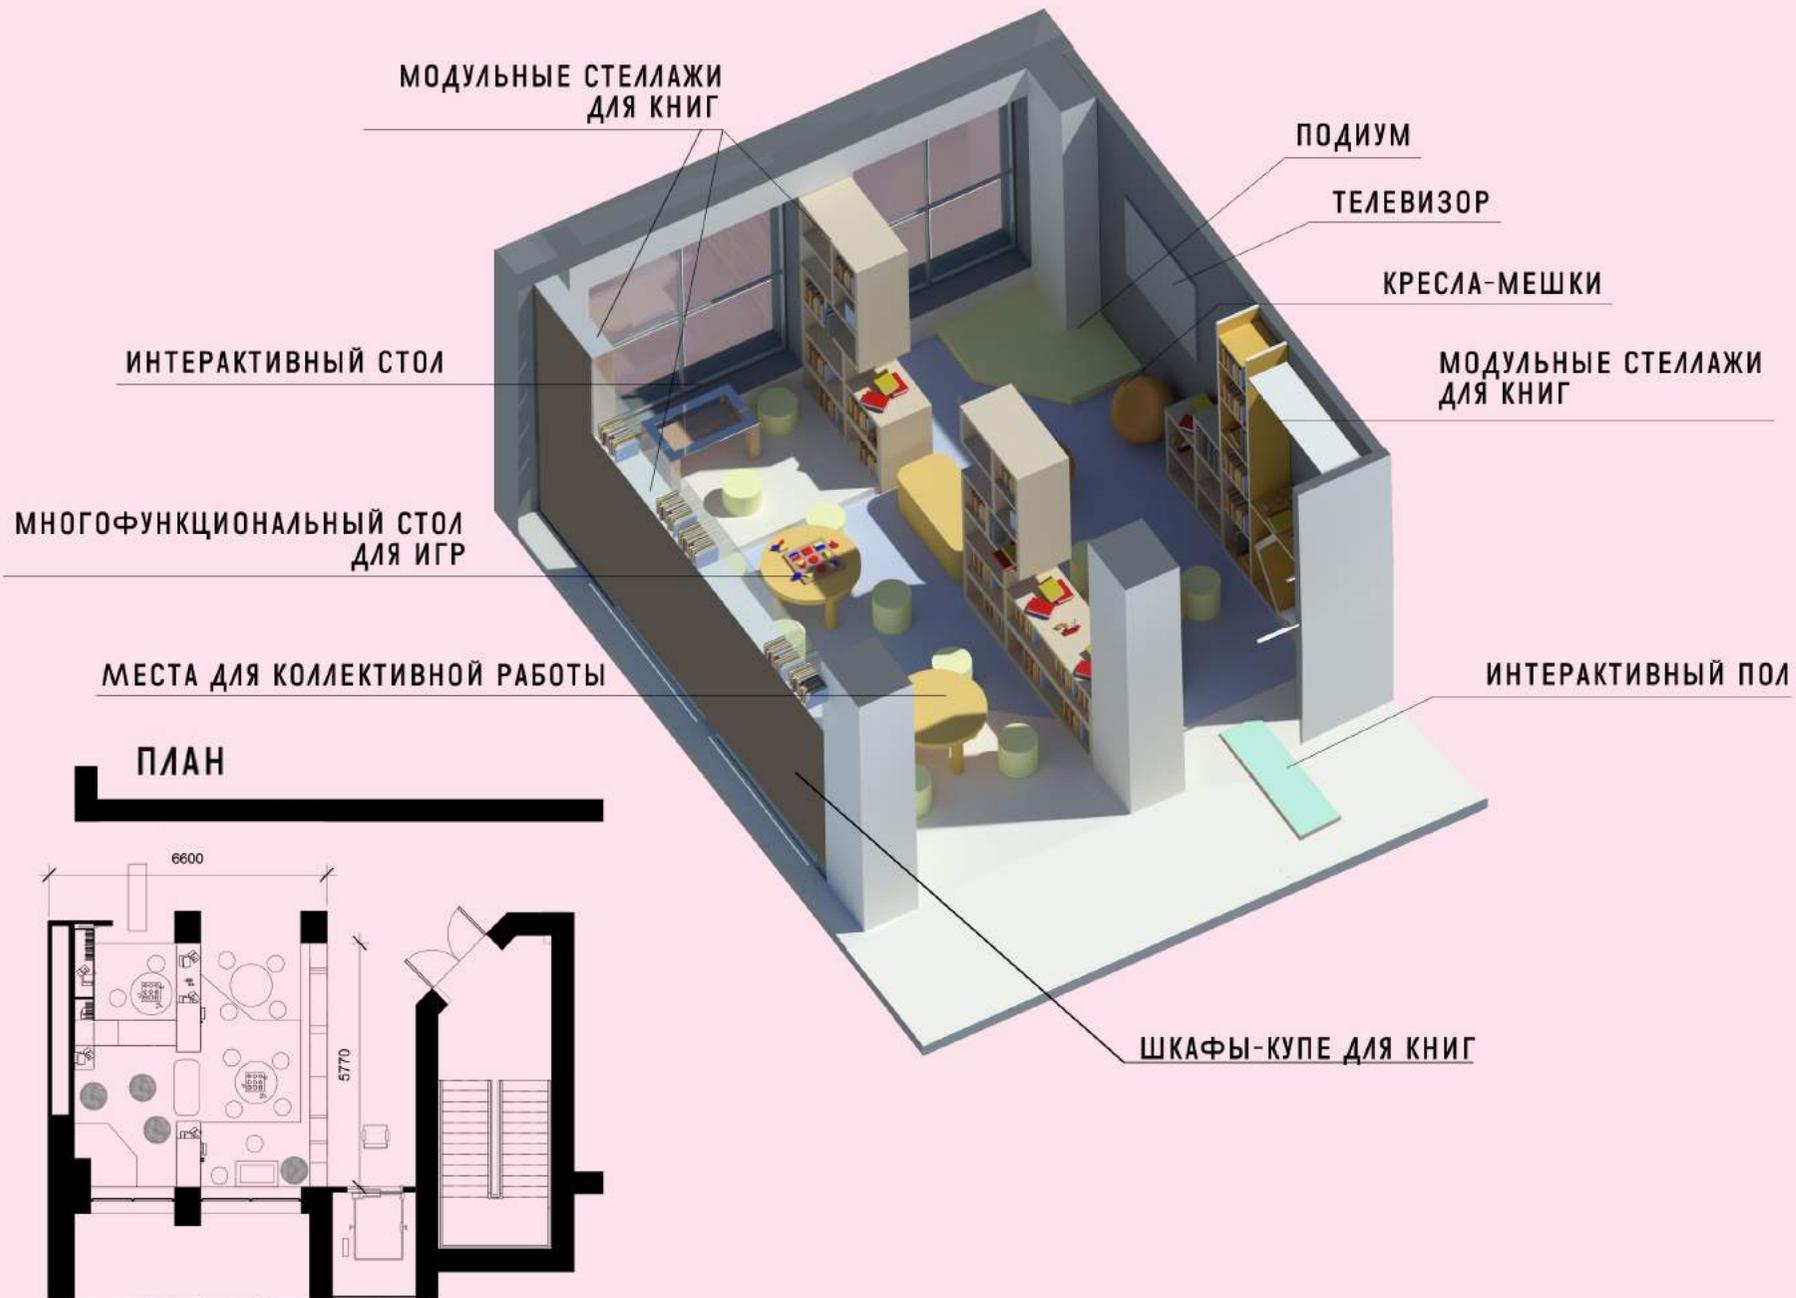


СЕНСОРНАЯ КОМНАТА

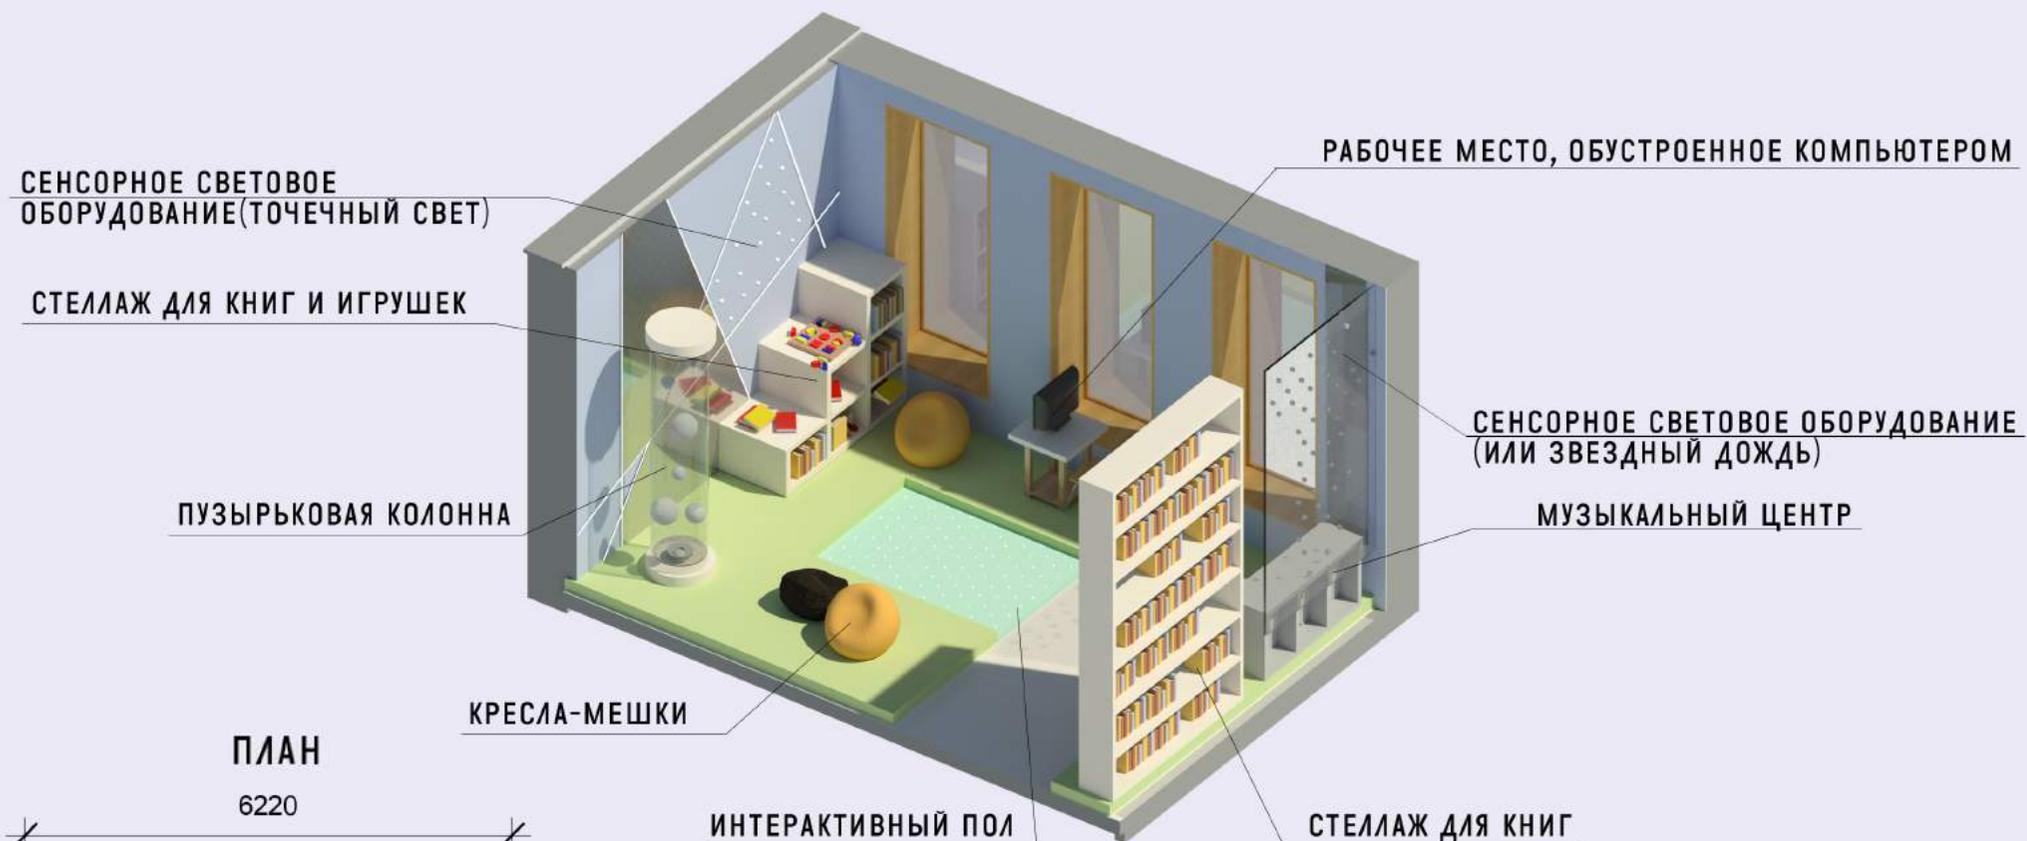

КОВОРКИНГ ЗАЛ

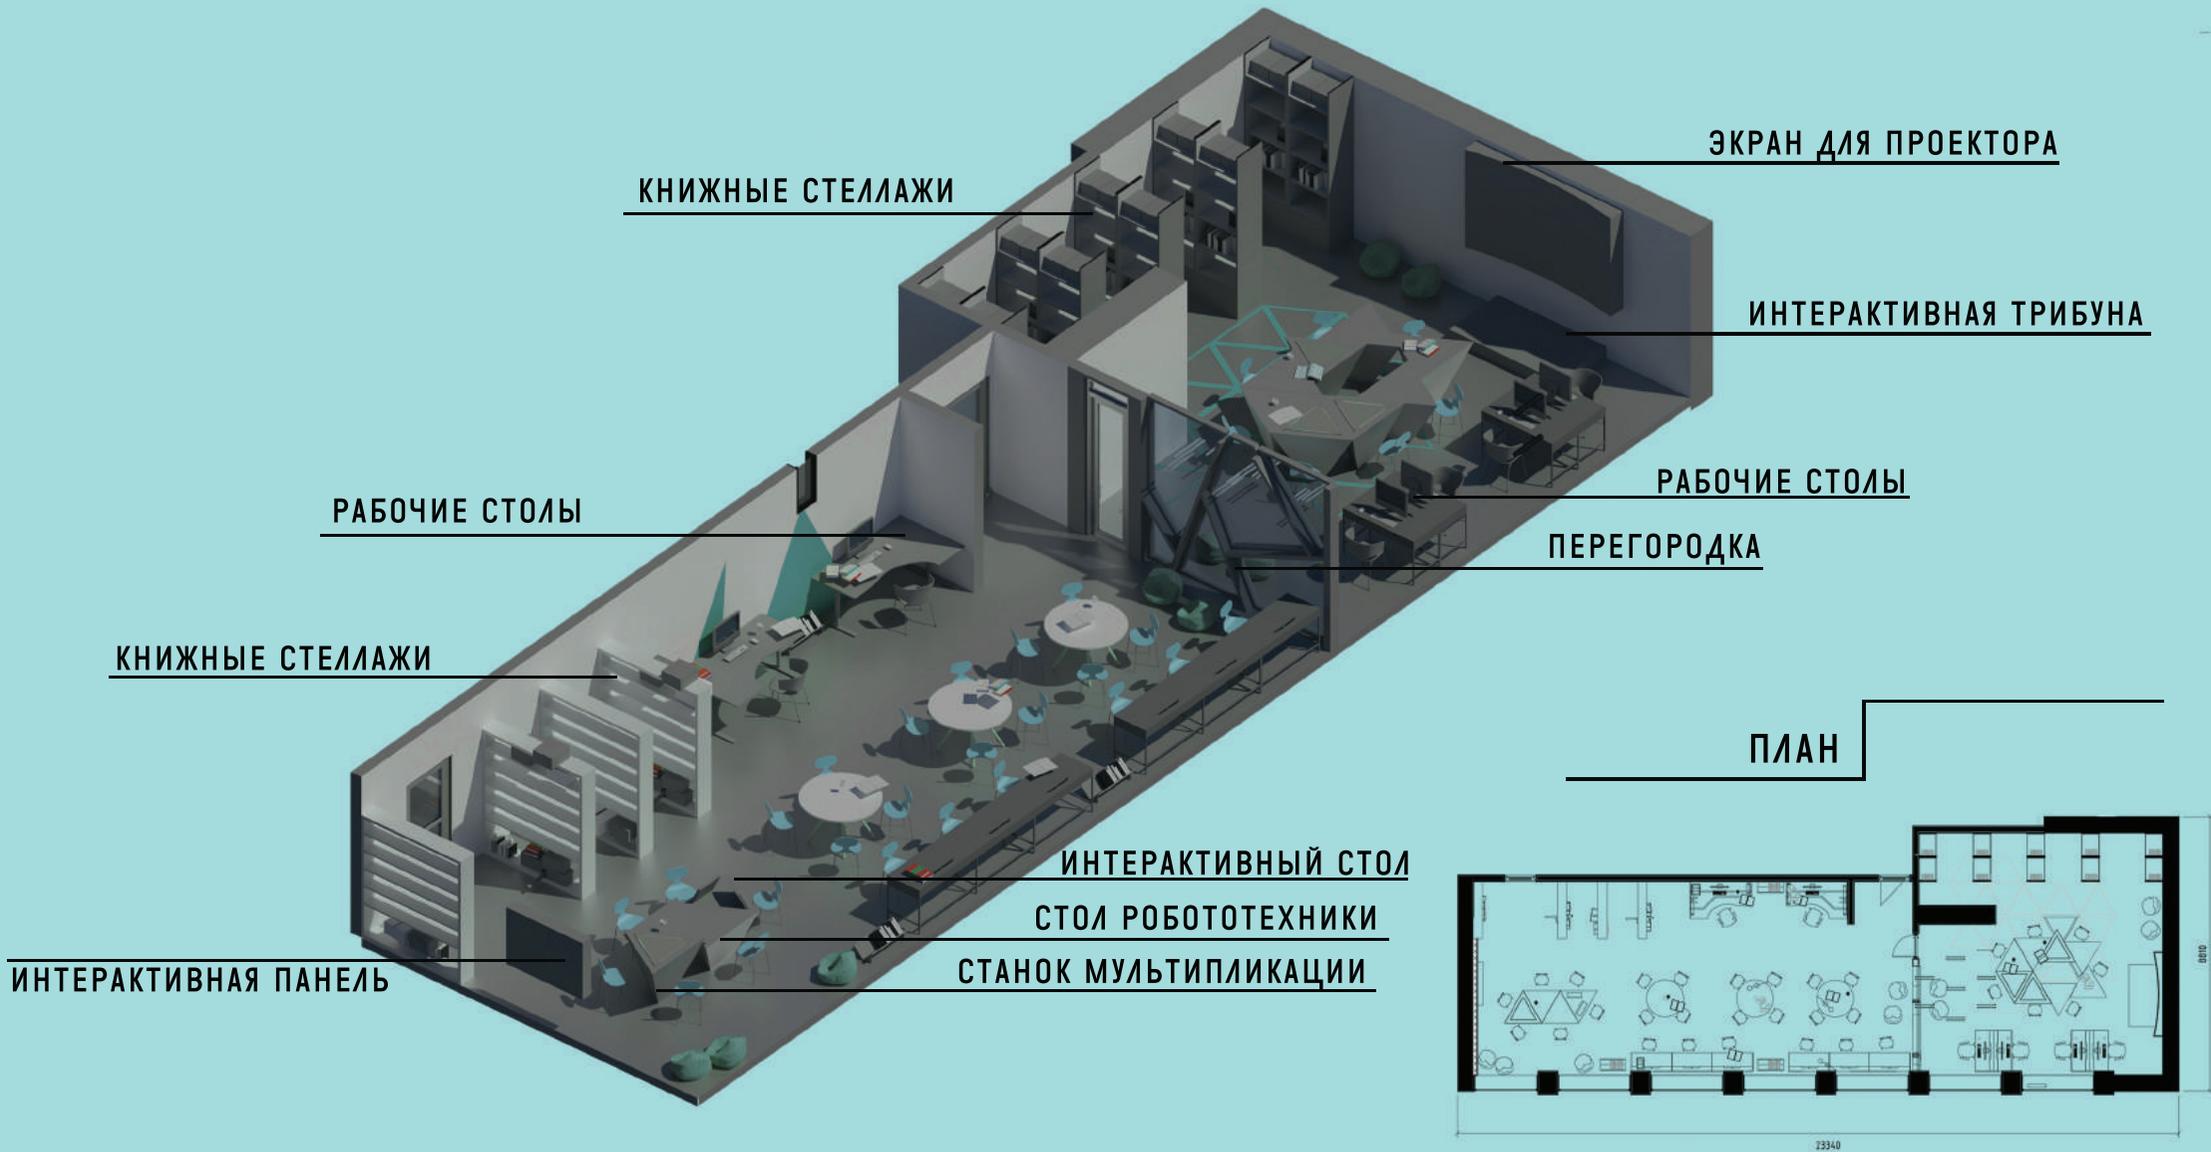

ГЕНПЛАН

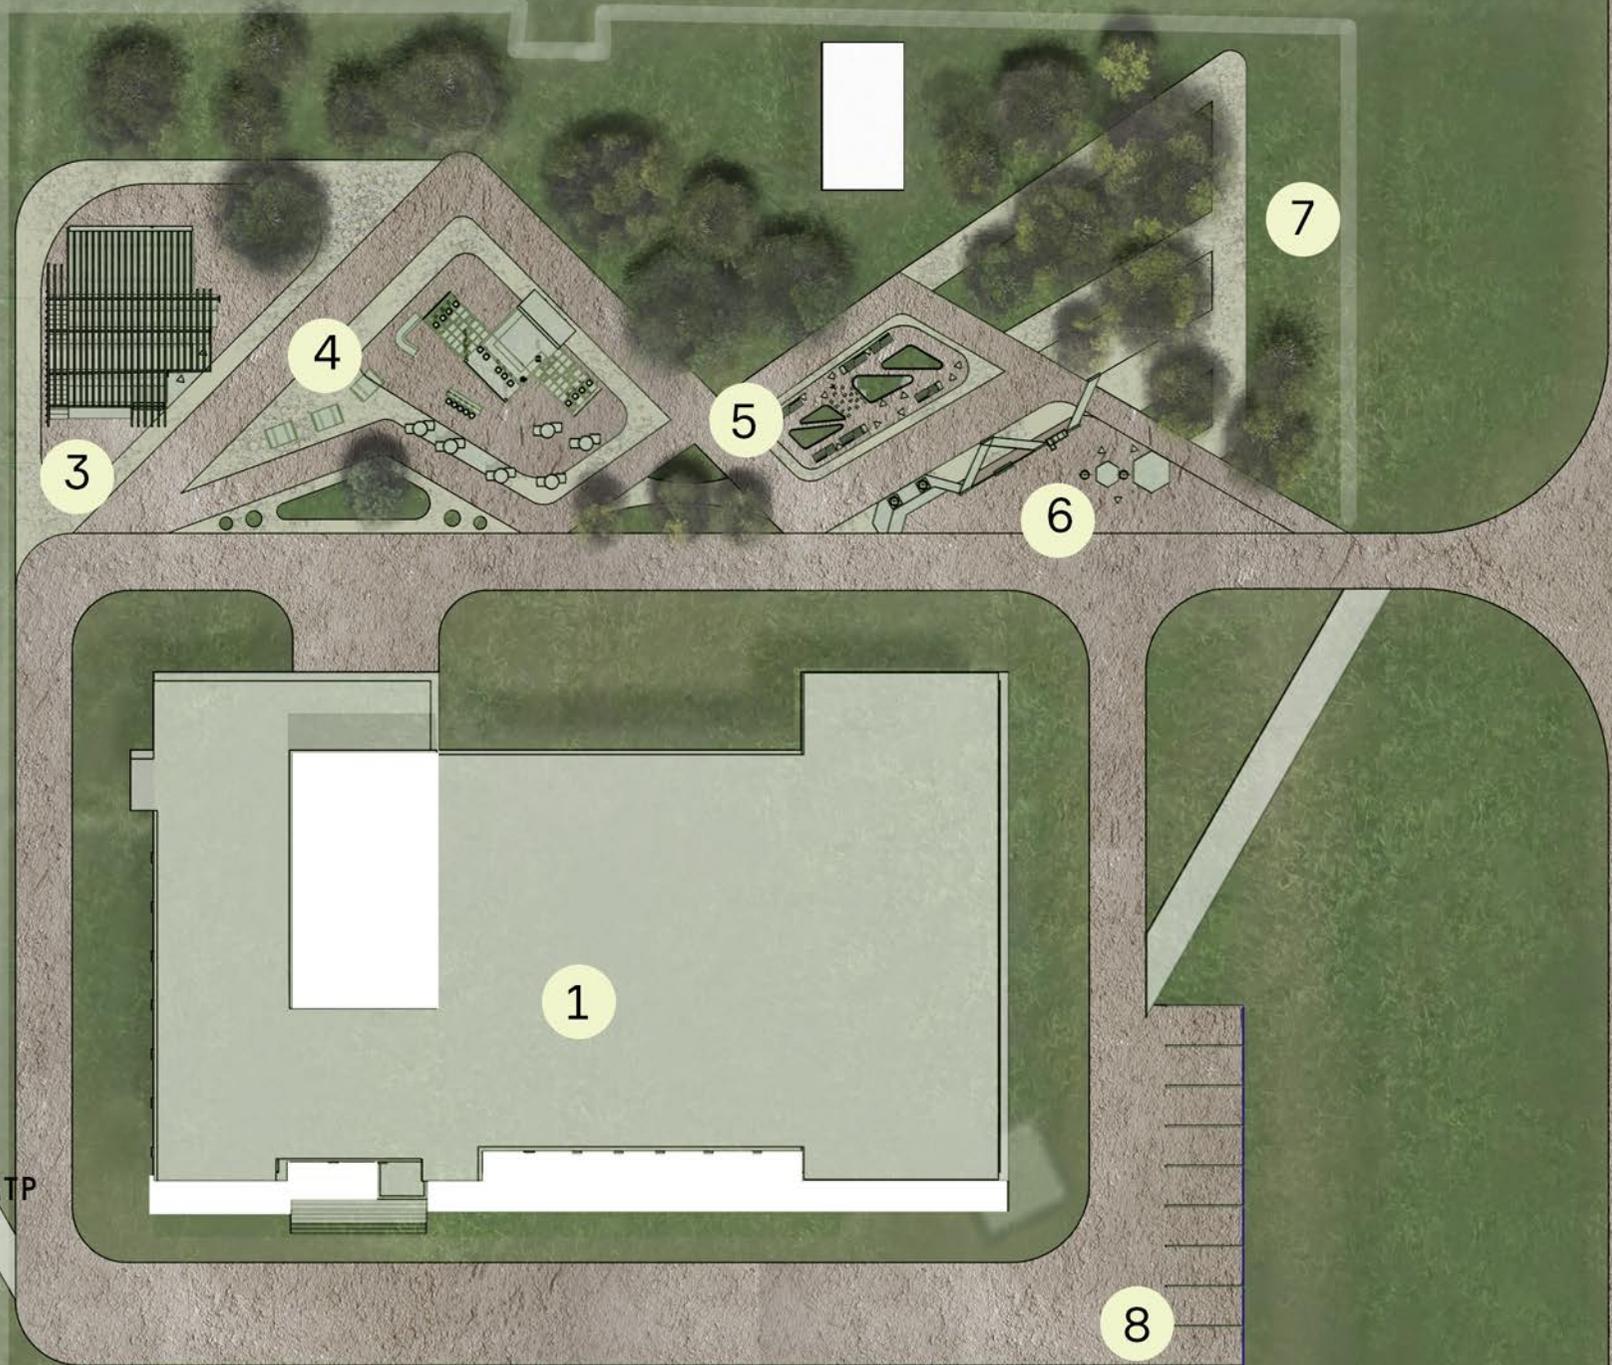

- 1.ЗДАНИЕ
- 2.СПОРТИВНАЯ ПЛОЩАДКА
- 3.ПЛОЩАДКА ДЛЯ МЕРОПРИЯТИЙ/ЛЕТНИЙ КИНОТЕАТР
- 4.ЛЕТНЕЕ КАФЕ
- 5.ЗОНА ЧТЕНИЯ И ВЫСТАВОК
- 6.ВХОДНАЯ ГРУППА
- 7.ПРОГУЛОЧНАЯ ЗОНА
- 8.ПАРКОВКА НА 9 МАШИН


КАФЕ И
САМУЗЛЫ

МЕСТО ДЛЯ ЧТЕНИЯ
И ВЫСТАВОК


ПАВИЛЬОН ДЛЯ
МЕРОПРИЯТИЙ

ВХОДНАЯ ГРУППА

МЕСТО ДЛЯ ПРОГУЛОК

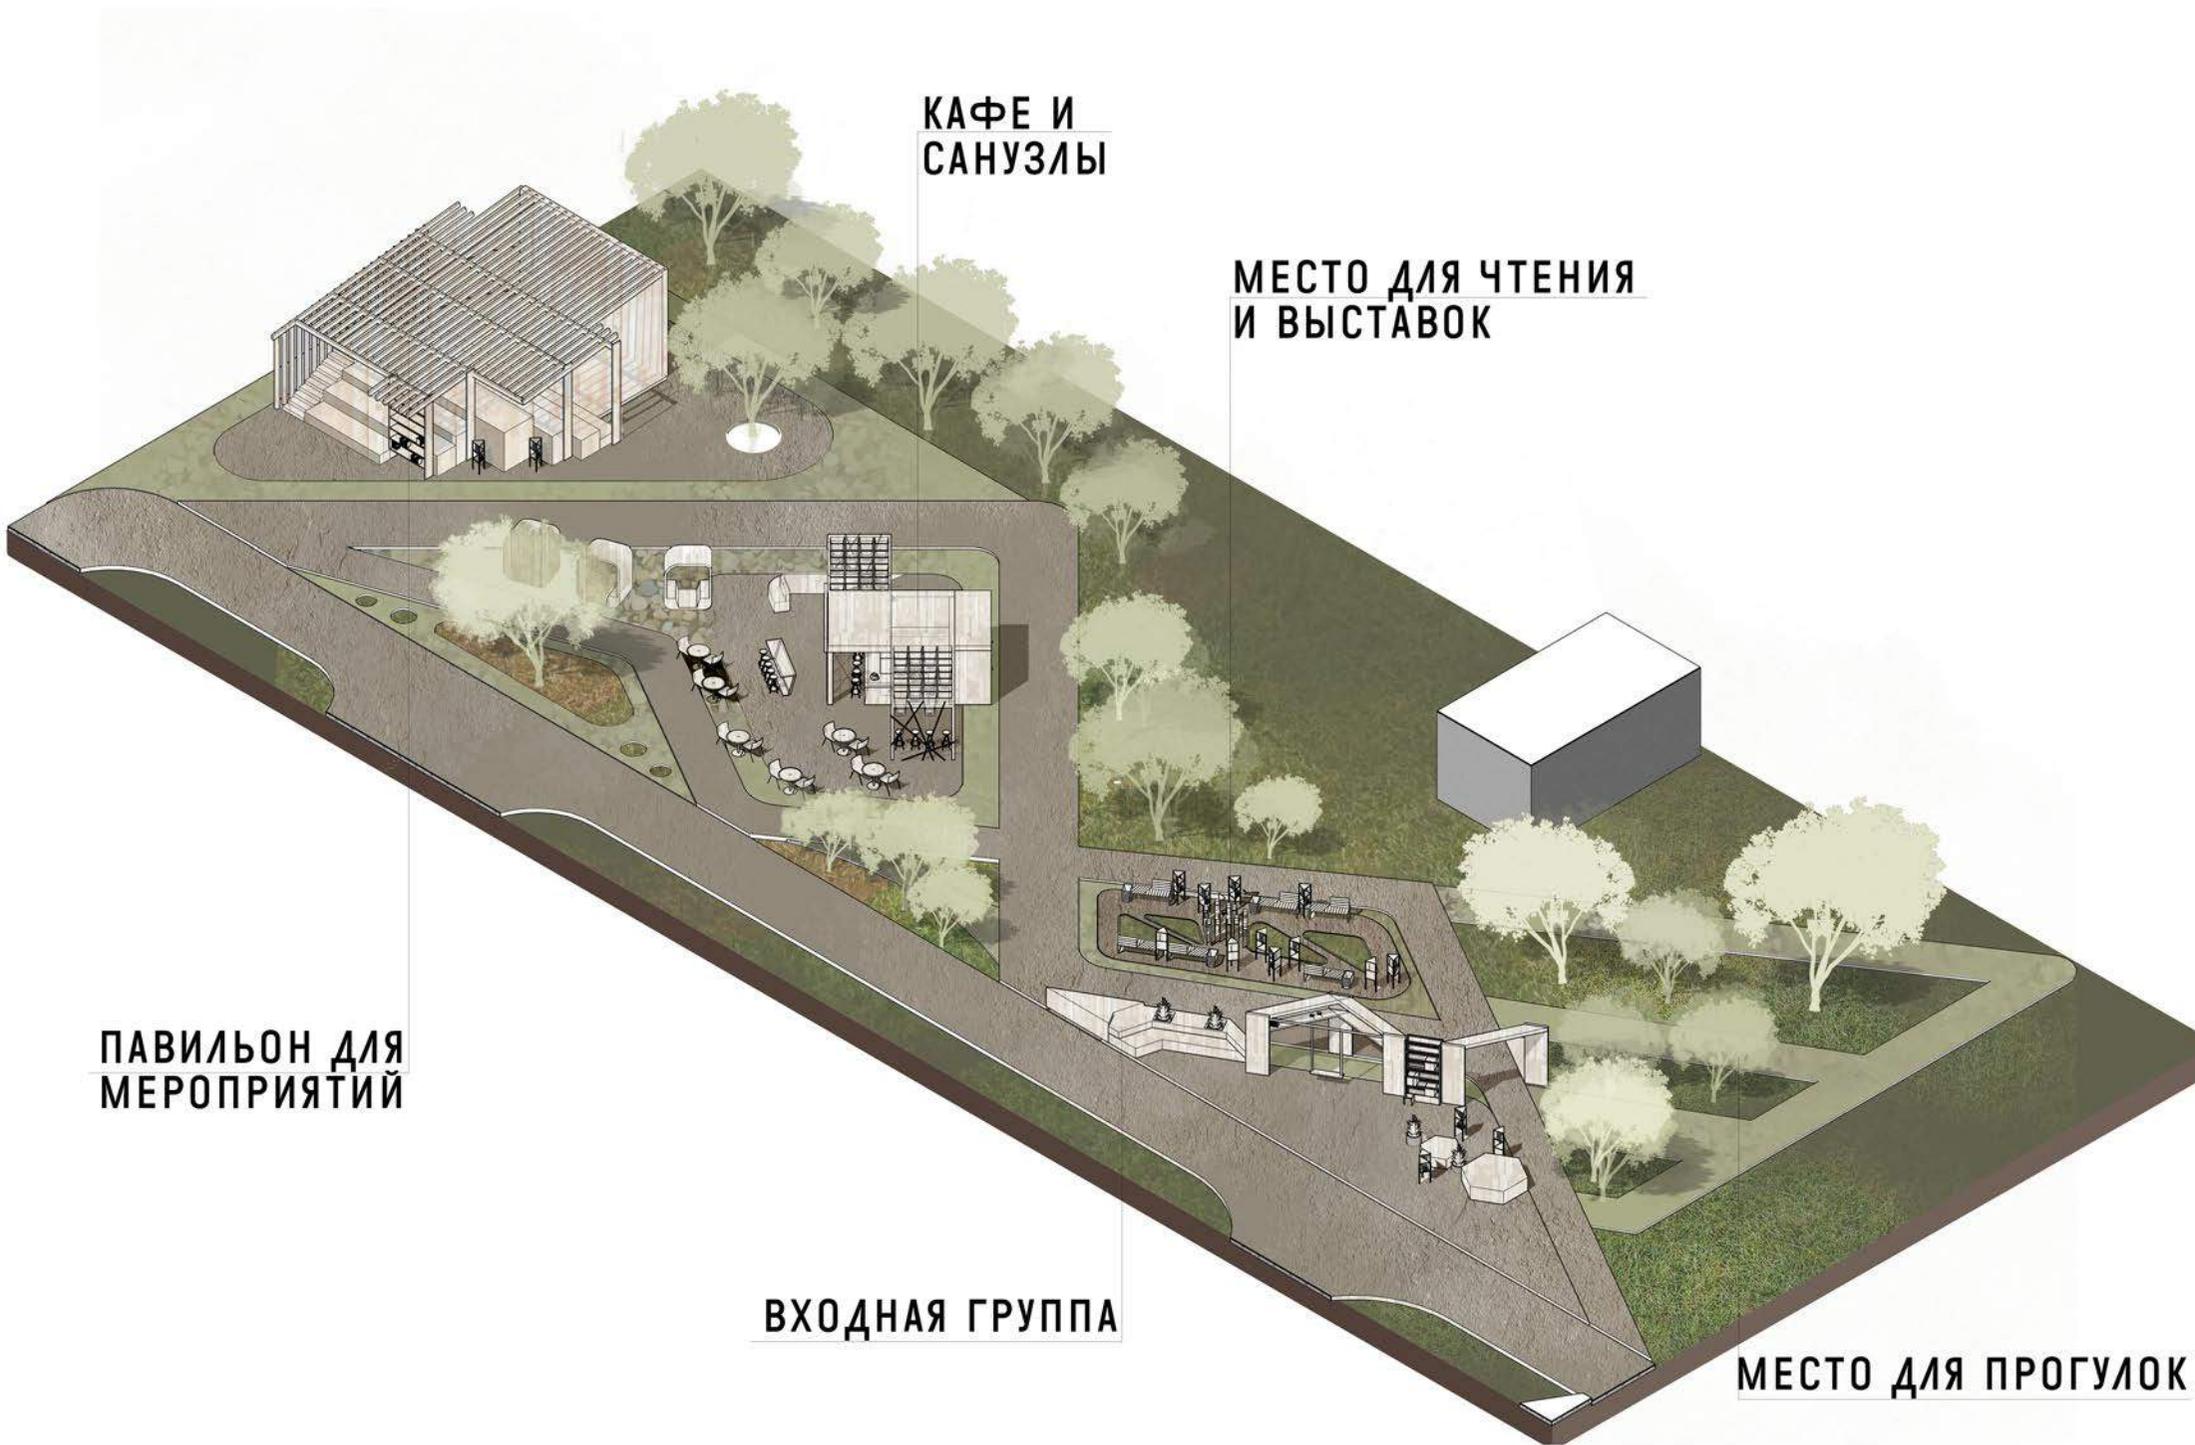

ПАВИЛЬОН ДЛЯ МЕРОПРИЯТИЙ

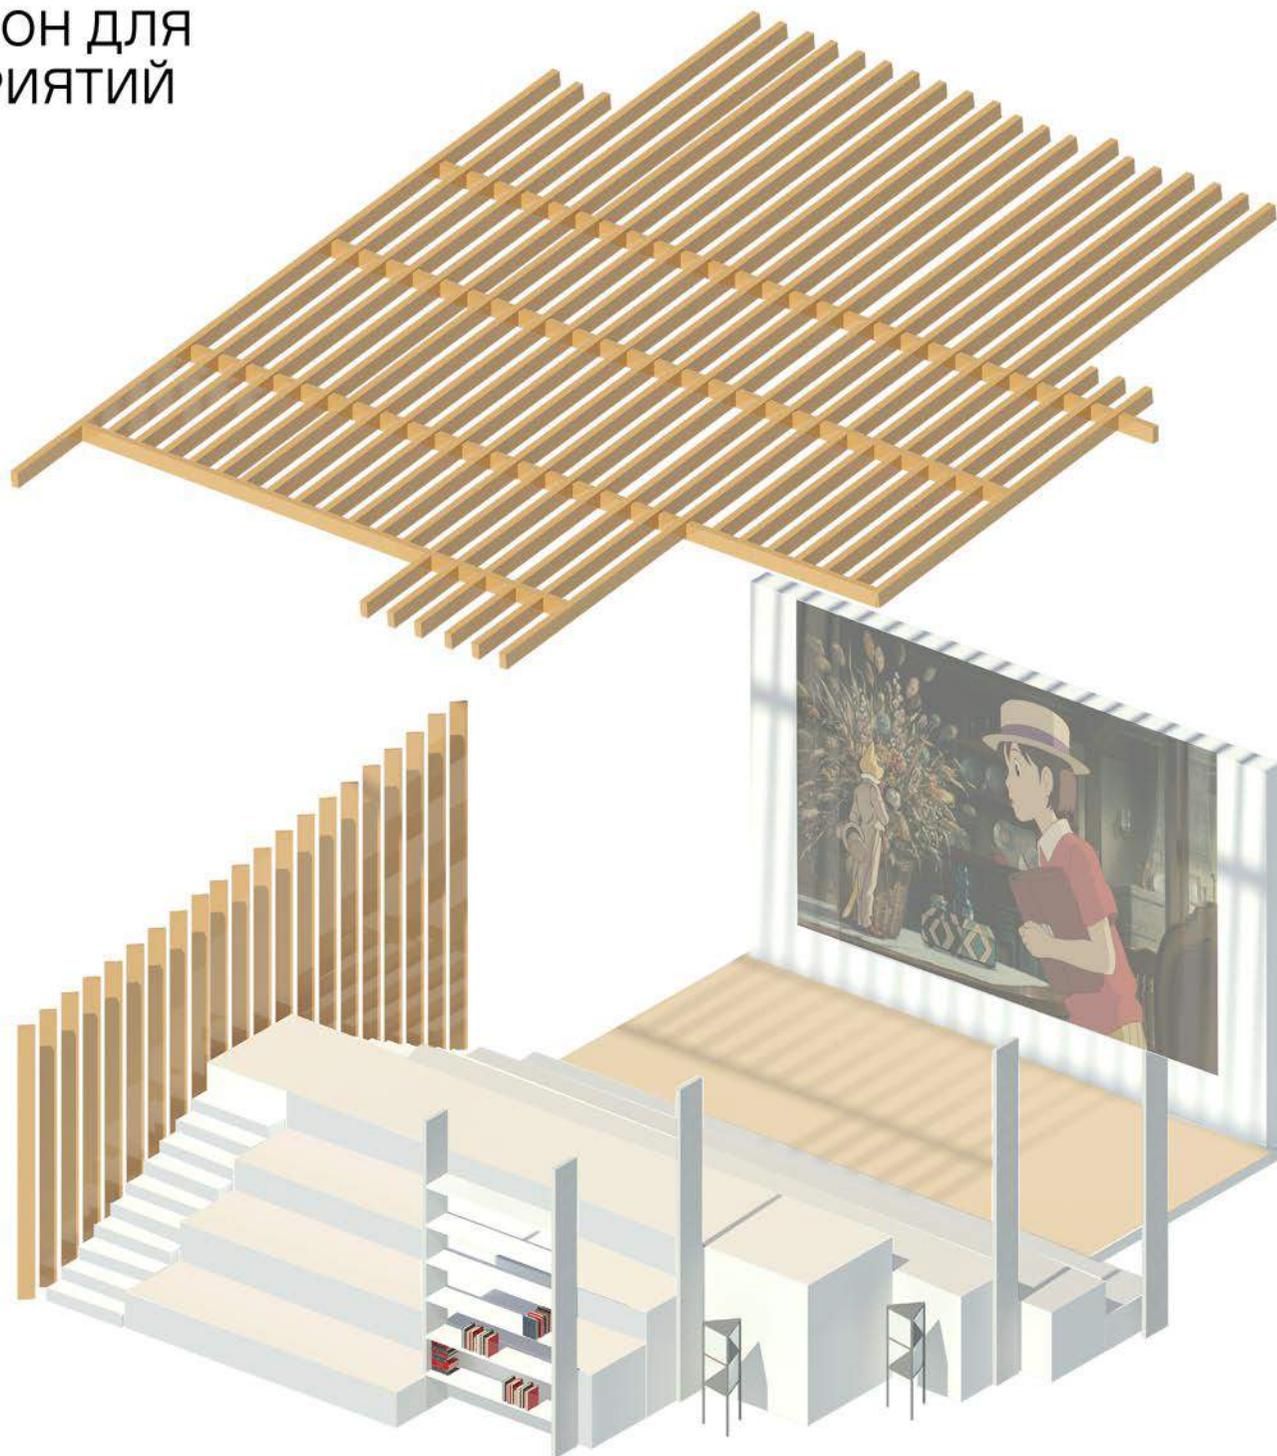

КОНЦЕПТУАЛЬНОЕ РЕШЕНИЕ ГЛАВНОГО ФАСАДА

