

Согласовано:

Утверждаю:

Утверждаю:

ДИЗАЙН-ПРОЕКТ

Детская районная библиотека - филиал п. Тикси с общей площадью 200 кв.м.



Содержание

1.

Содержание.....

1

2.

Существующий план.....

2

3.

План расстановки мебели.....

3

4.

План пола.....

4

5.

Развертка стен читального зала.....

5

6.

Развертка стен комнаты для зоны 6+, 12+.....

6

7.

Развертка стен коридора.....

7

8.

Развертка стен детской комнаты.....

8

9.

Развертка стен актового зала.....

9

10.

Развертка стен комнаты для персонала.....

10


11.

Ведомость отделки материалов.....

11

						Детская районная библиотека - филиал п. Тикси с общей площадью 200 кв.м.			
						Библиотека	Стадия	Лист	Листов
Изм	Кол.уч	Лист	№ док	Подпись	Дата		Р	1	11
Выполнил		Петрова			11.19				
						Содержание	БАВИЛОН+ Общество с Ограниченной Ответственностью 		
Инв. №									


Согласовано:


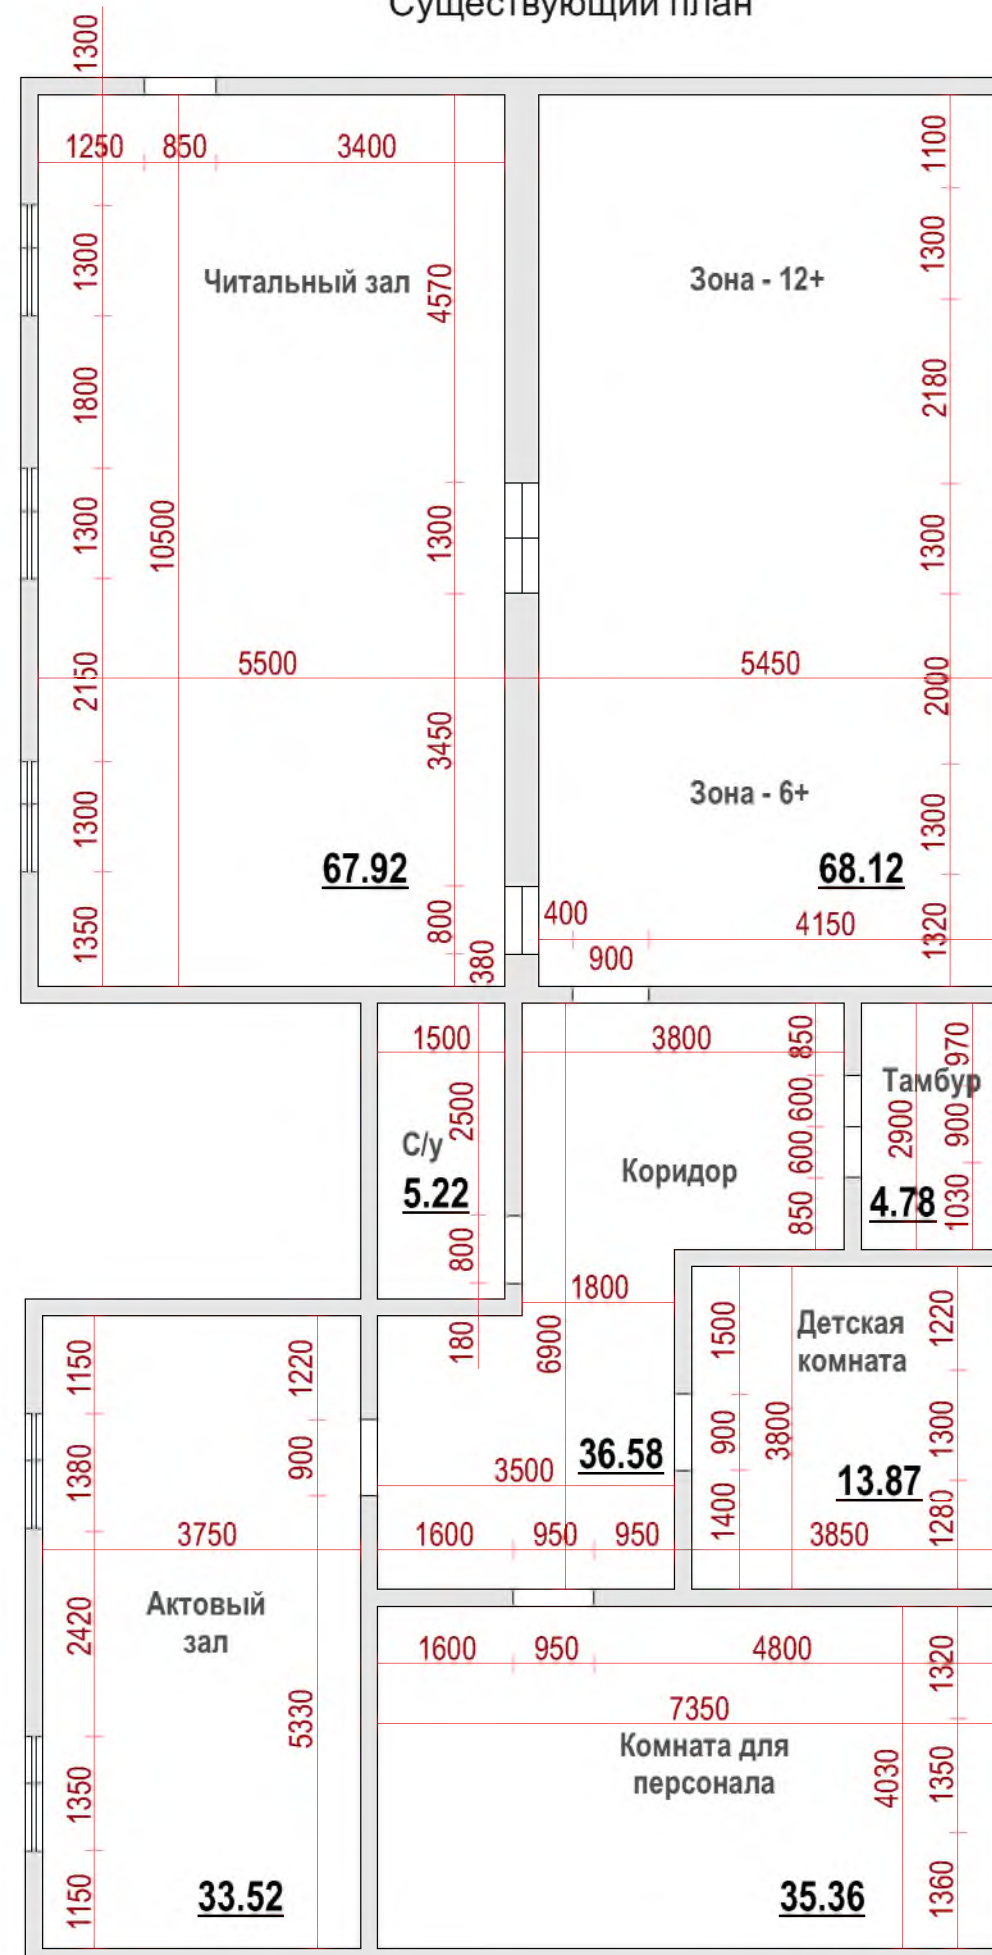


Детская районная библиотека - филиал п. Тикси с общей площадью 200 кв.м.					
Разработал	Петрова У.И.		Существующий план		
Выполнил	Петрова У.И.		Лист	2	
Заказчик			Листов		

План расстановки мебели

Согласовано:

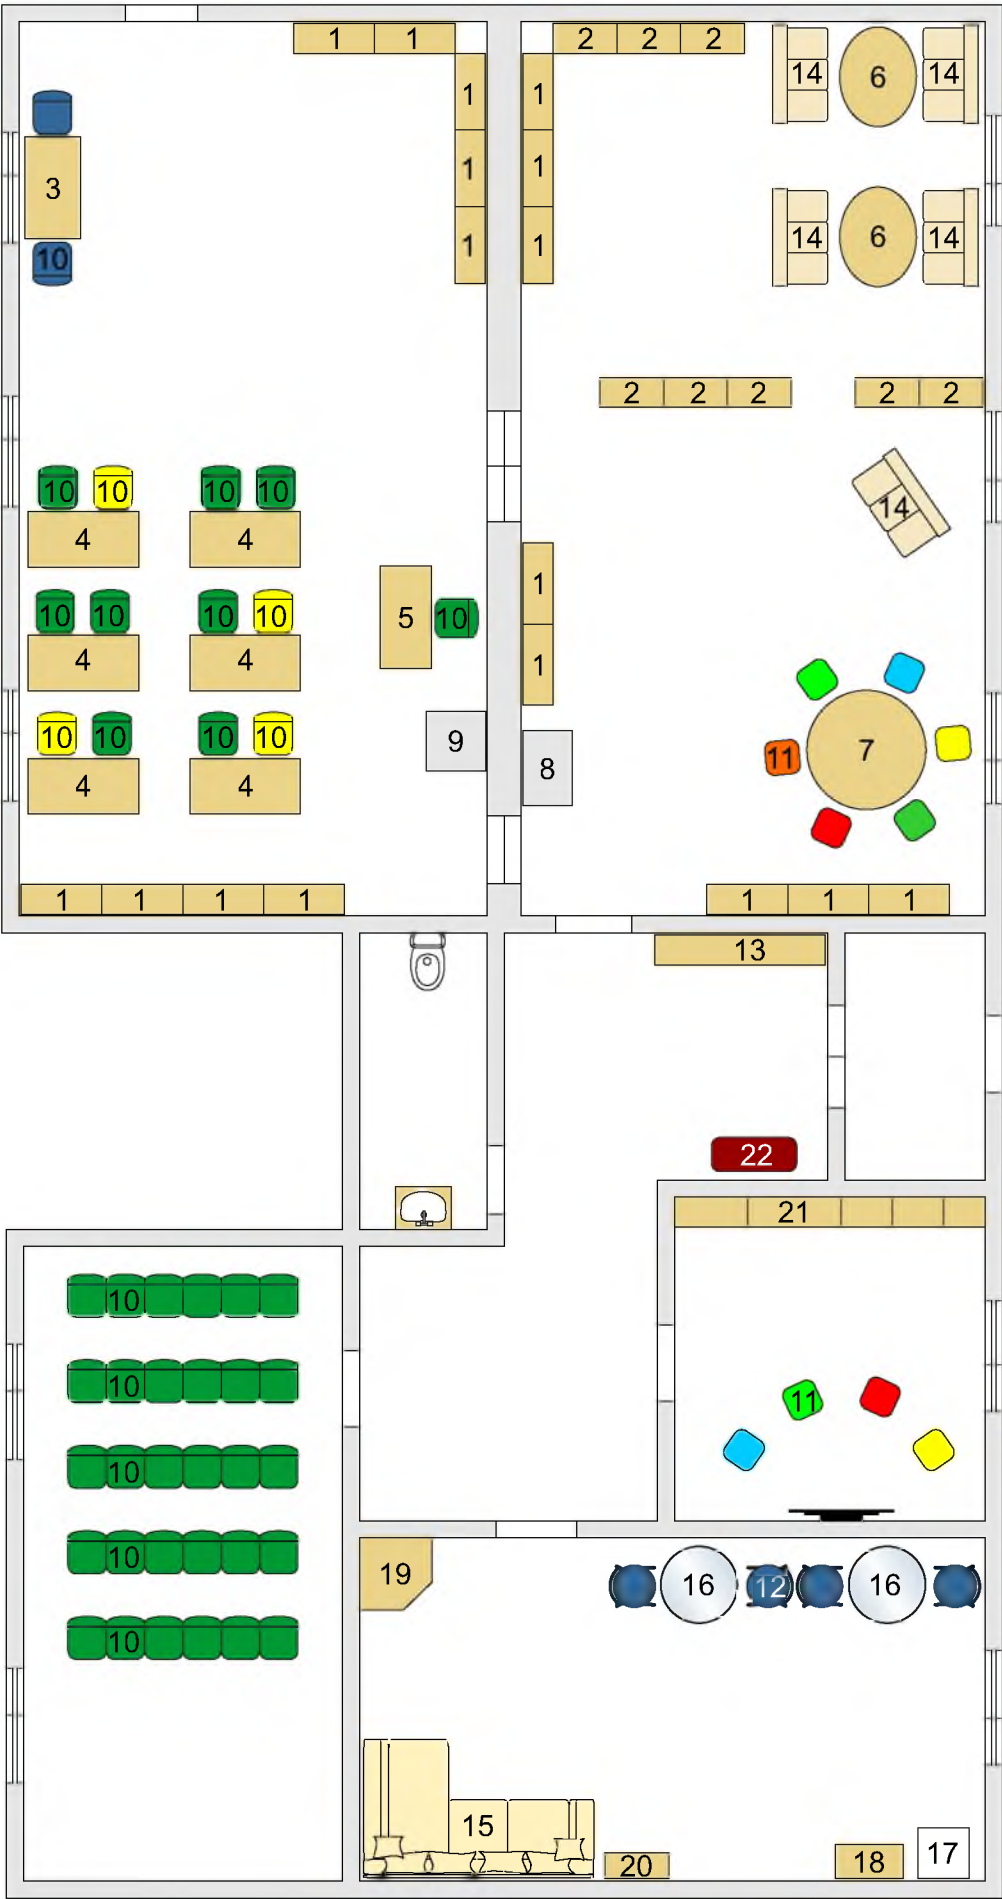

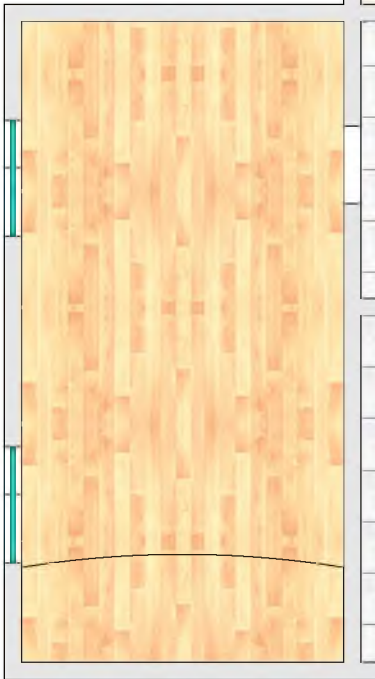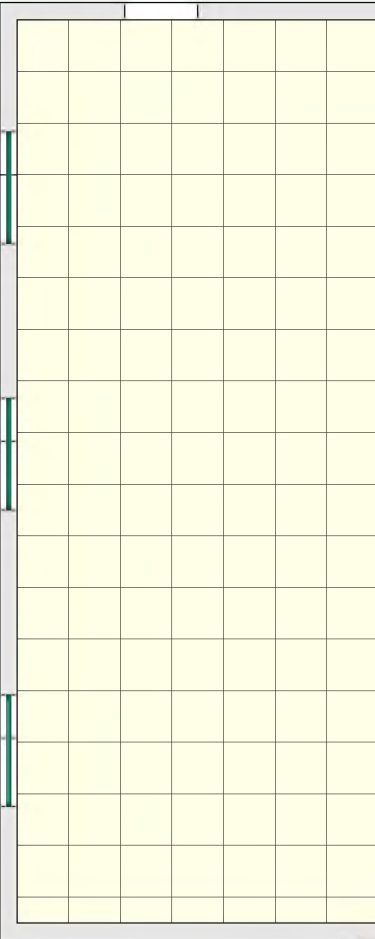

План пола

Согласовано:




УС-04, неполированный 60*60



УС-05, неполированный 60*60




УС-54, неполированный 60*60

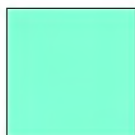

УС-94, неполированный 60*60



УС-14, неполированный 60*60

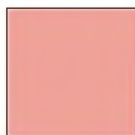

УС-72, неполированный 60*60



Керамогранит GROENLANDIA WHITE
ABS2668, 60*60



Спортивное покрытие TARKETT
OMNISPORT, цвет 6018




Коммерческий линолеум TARKETT
ACCZENT PRO Samson 1

Детская районная библиотека - филиал п. Тикси с общей площадью 200 кв.м.					
Разработал	Петрова У.И.		План пола		
Выполнил	Петрова У.И.		Лист	4	
Заказчик			Листов		

Развертка стен читального зала

Согласовано:

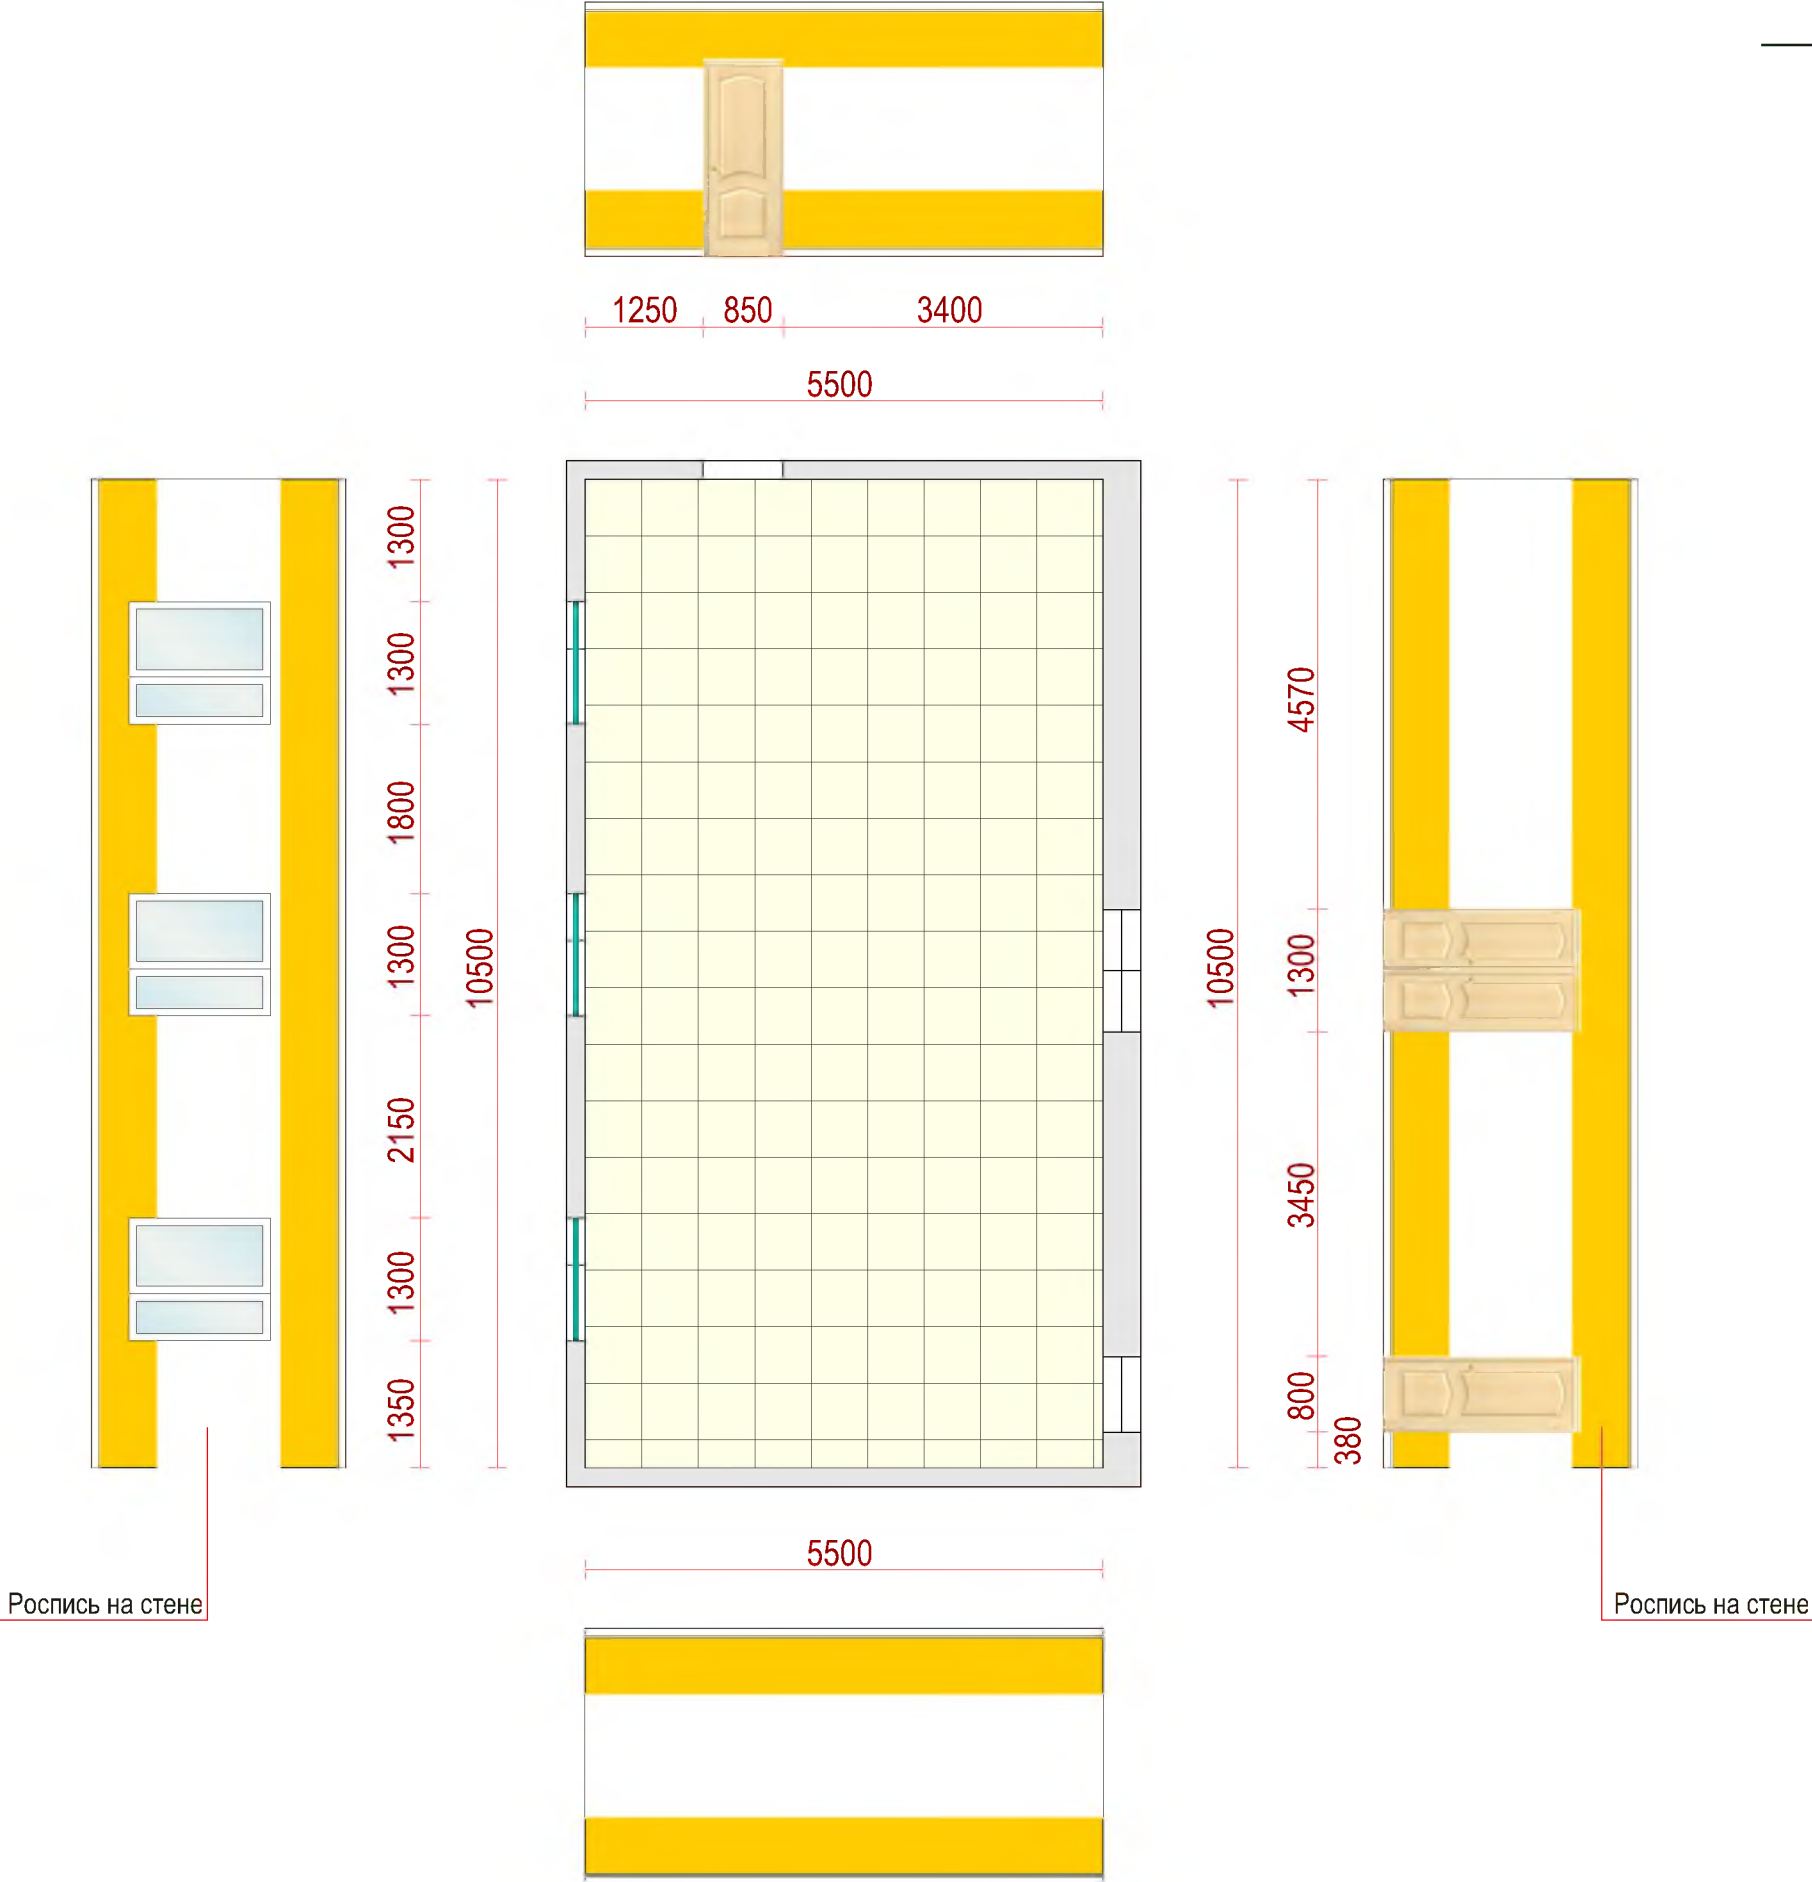

GENERAL PAINT
The paint experts



9003




1021

Детская районная библиотека - филиал п. Тикси с общей площадью 200 кв.м.					
Разработал	Петрова У.И.		Развертка стен читального зала		
Выполнил	Петрова У.И.			Лист	5
Заказчик				Листов	


Развертка стен комнаты для зоны 6+, 12+

Согласовано:

Роспись на стене

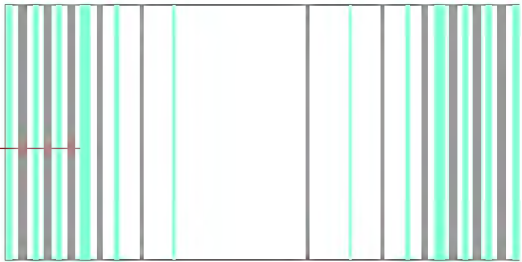

5450

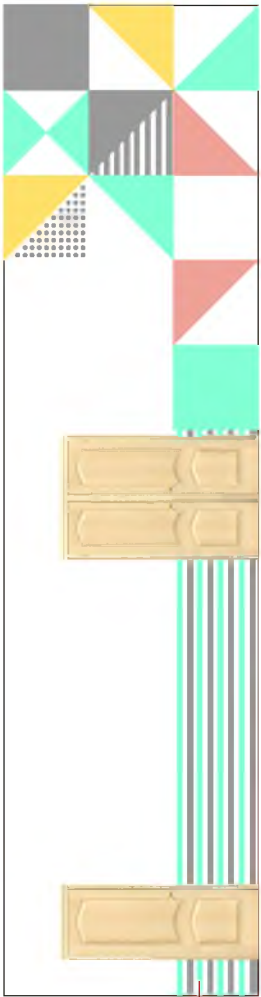

4570

1300


3450

800

380

10500

Роспись на стене

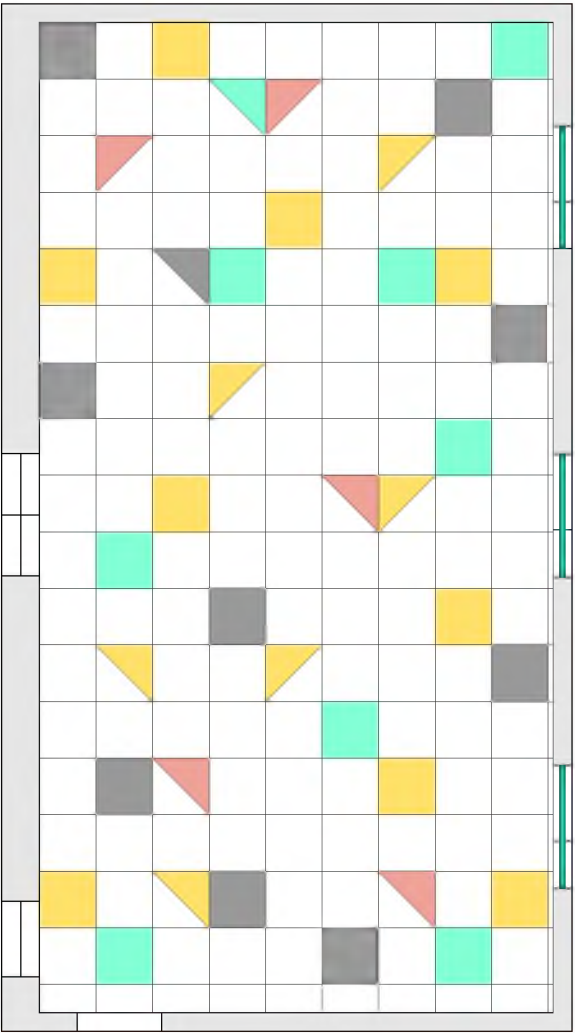


5450

400

900

4150

Роспись на стене

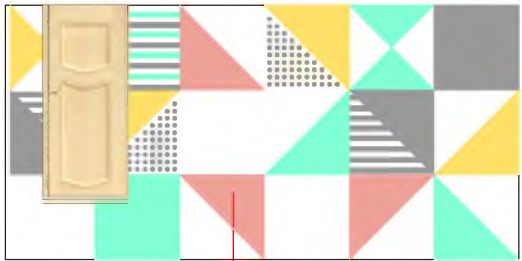

1100

1300

2180

1300

2000

1300

1320

Роспись на стене

GENERAL PAINT
The paint experts



9003



3012



7037



1021



6034


Детская районная библиотека - филиал п. Тикси с общей площадью 200 кв.м.					
Разработал	Петрова У.И.		Развертка стен комнаты для зоны 6+, 12+		
Выполнил	Петрова У.И.			Лист	6
Заказчик				Листов	

Развертка стен коридора




Согласовано: _____




Деревянные рейки (50*50*2700)

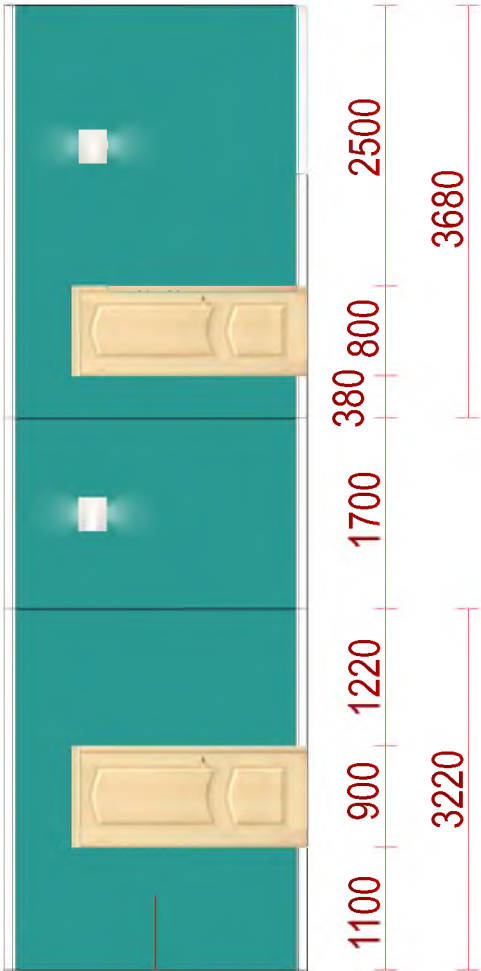

Покраска стен одним цветом
в два слоя

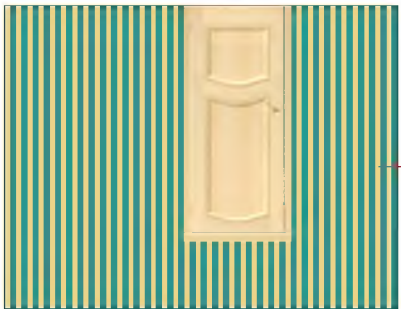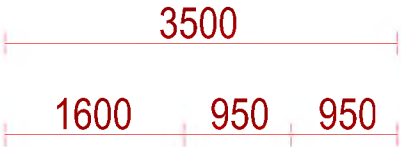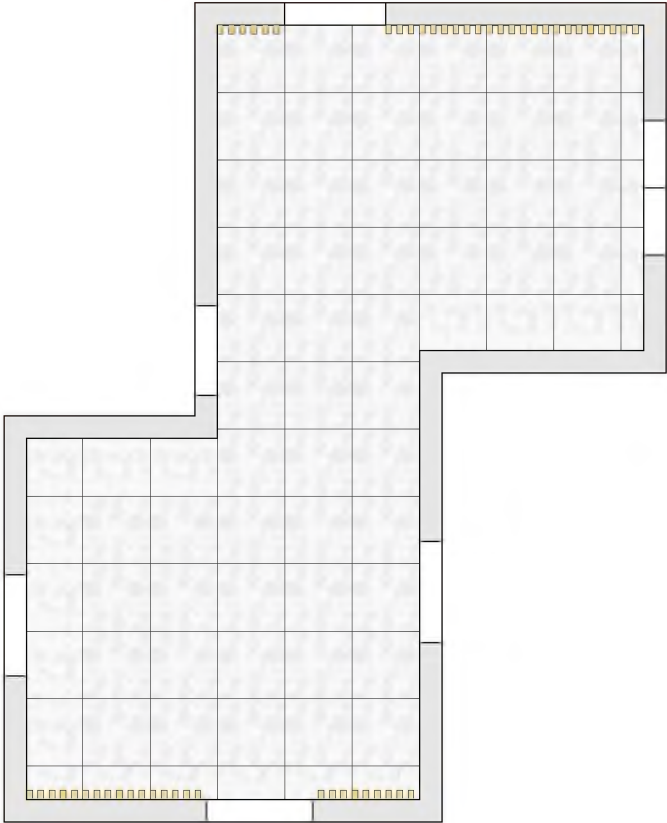

Деревянные рейки (50*50*2700)

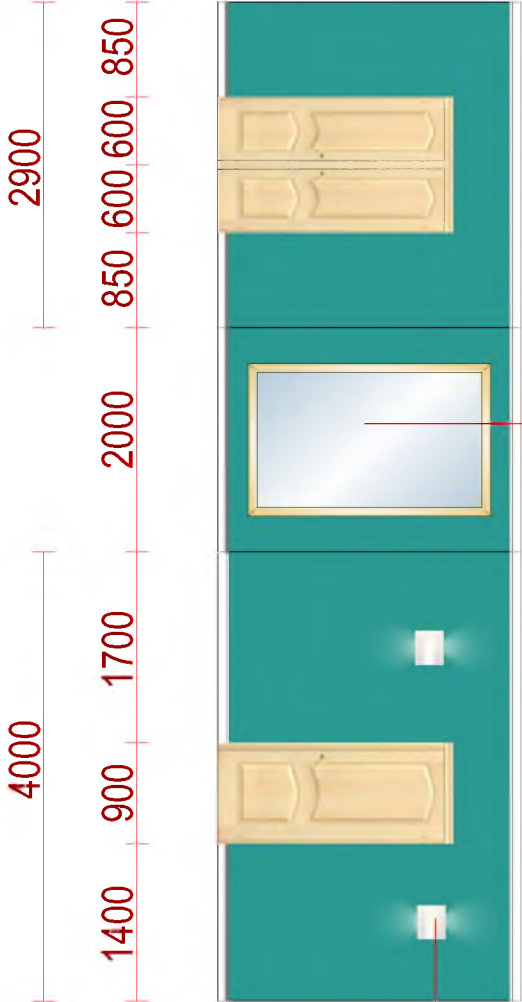

Зеркало 2160*1360



Настенный светильник (бра)
Vestini GW-A310 White (4 шт)

GENERAL PAINT
The paint experts




6026

Детская районная библиотека - филиал п. Тикси с общей площадью 200 кв.м.					
Разработал	Петрова У.И.		Развертка стен коридора		
Выполнил	Петрова У.И.		Лист	7	
Заказчик			Листов		

Развертка стен детской комнаты

Согласовано:


Роспись на стене

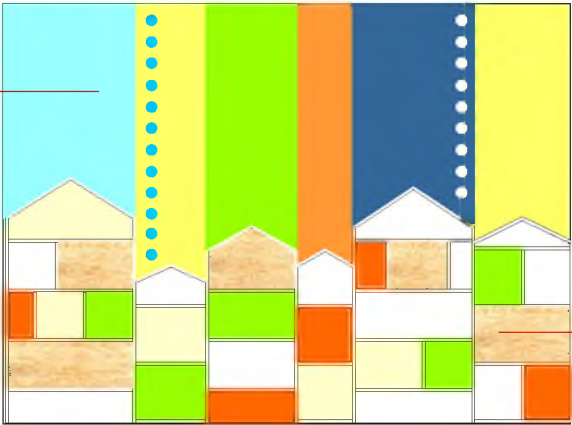

Настенная полка в виде Домиков


3650

Объемные фигуры из ПВХ со светодиодной подсветкой (6 шт)

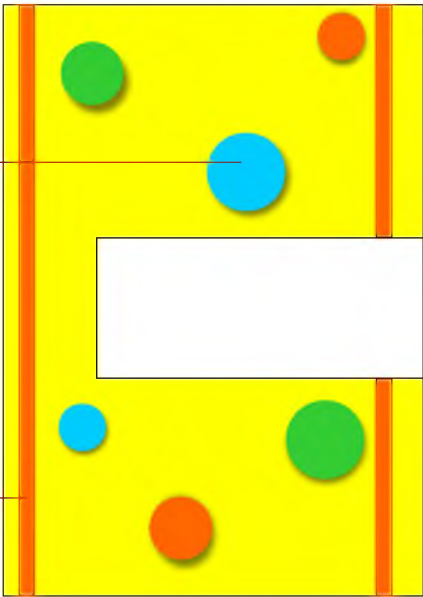


Роспись на стене

1500
900
3800
1400

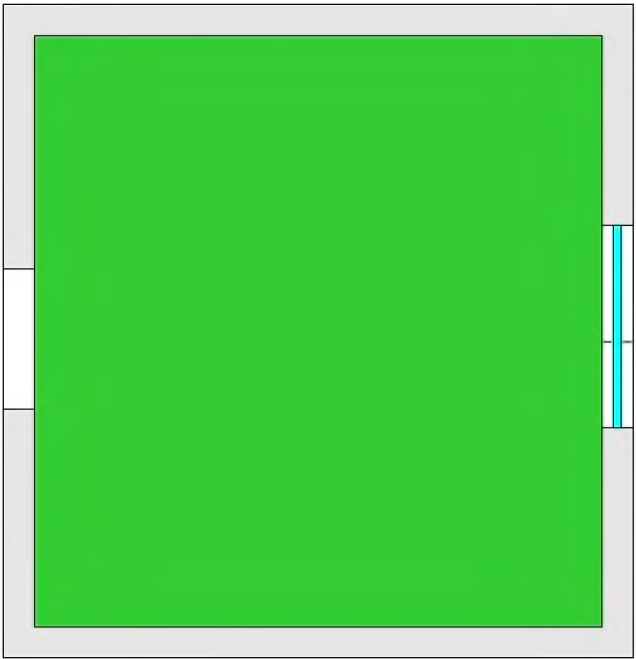


3650

1220
1300
3800
1280

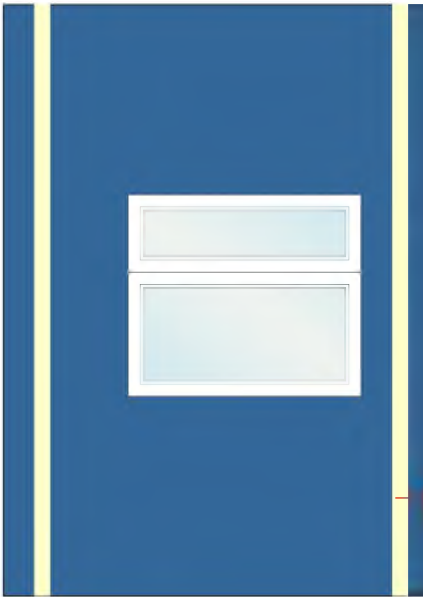


Роспись на стене

GENERAL PAINT
The paint experts

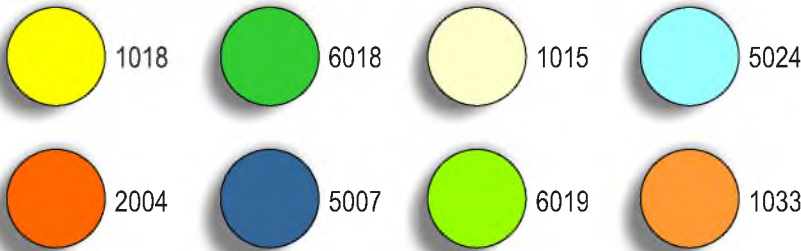


Деревянные рейки 50*50*2700

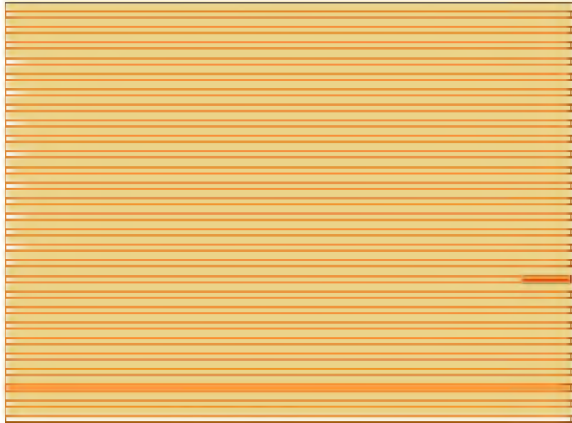

Детская районная библиотека - филиал п. Тикси с общей площадью 200 кв.м.						
Разработал	Петрова У.И.		Развертка стен детской комнаты			
Выполнил	Петрова У.И.			Лист	8	
Заказчик				Листов		

Развертка стен актового зала

Согласовано:

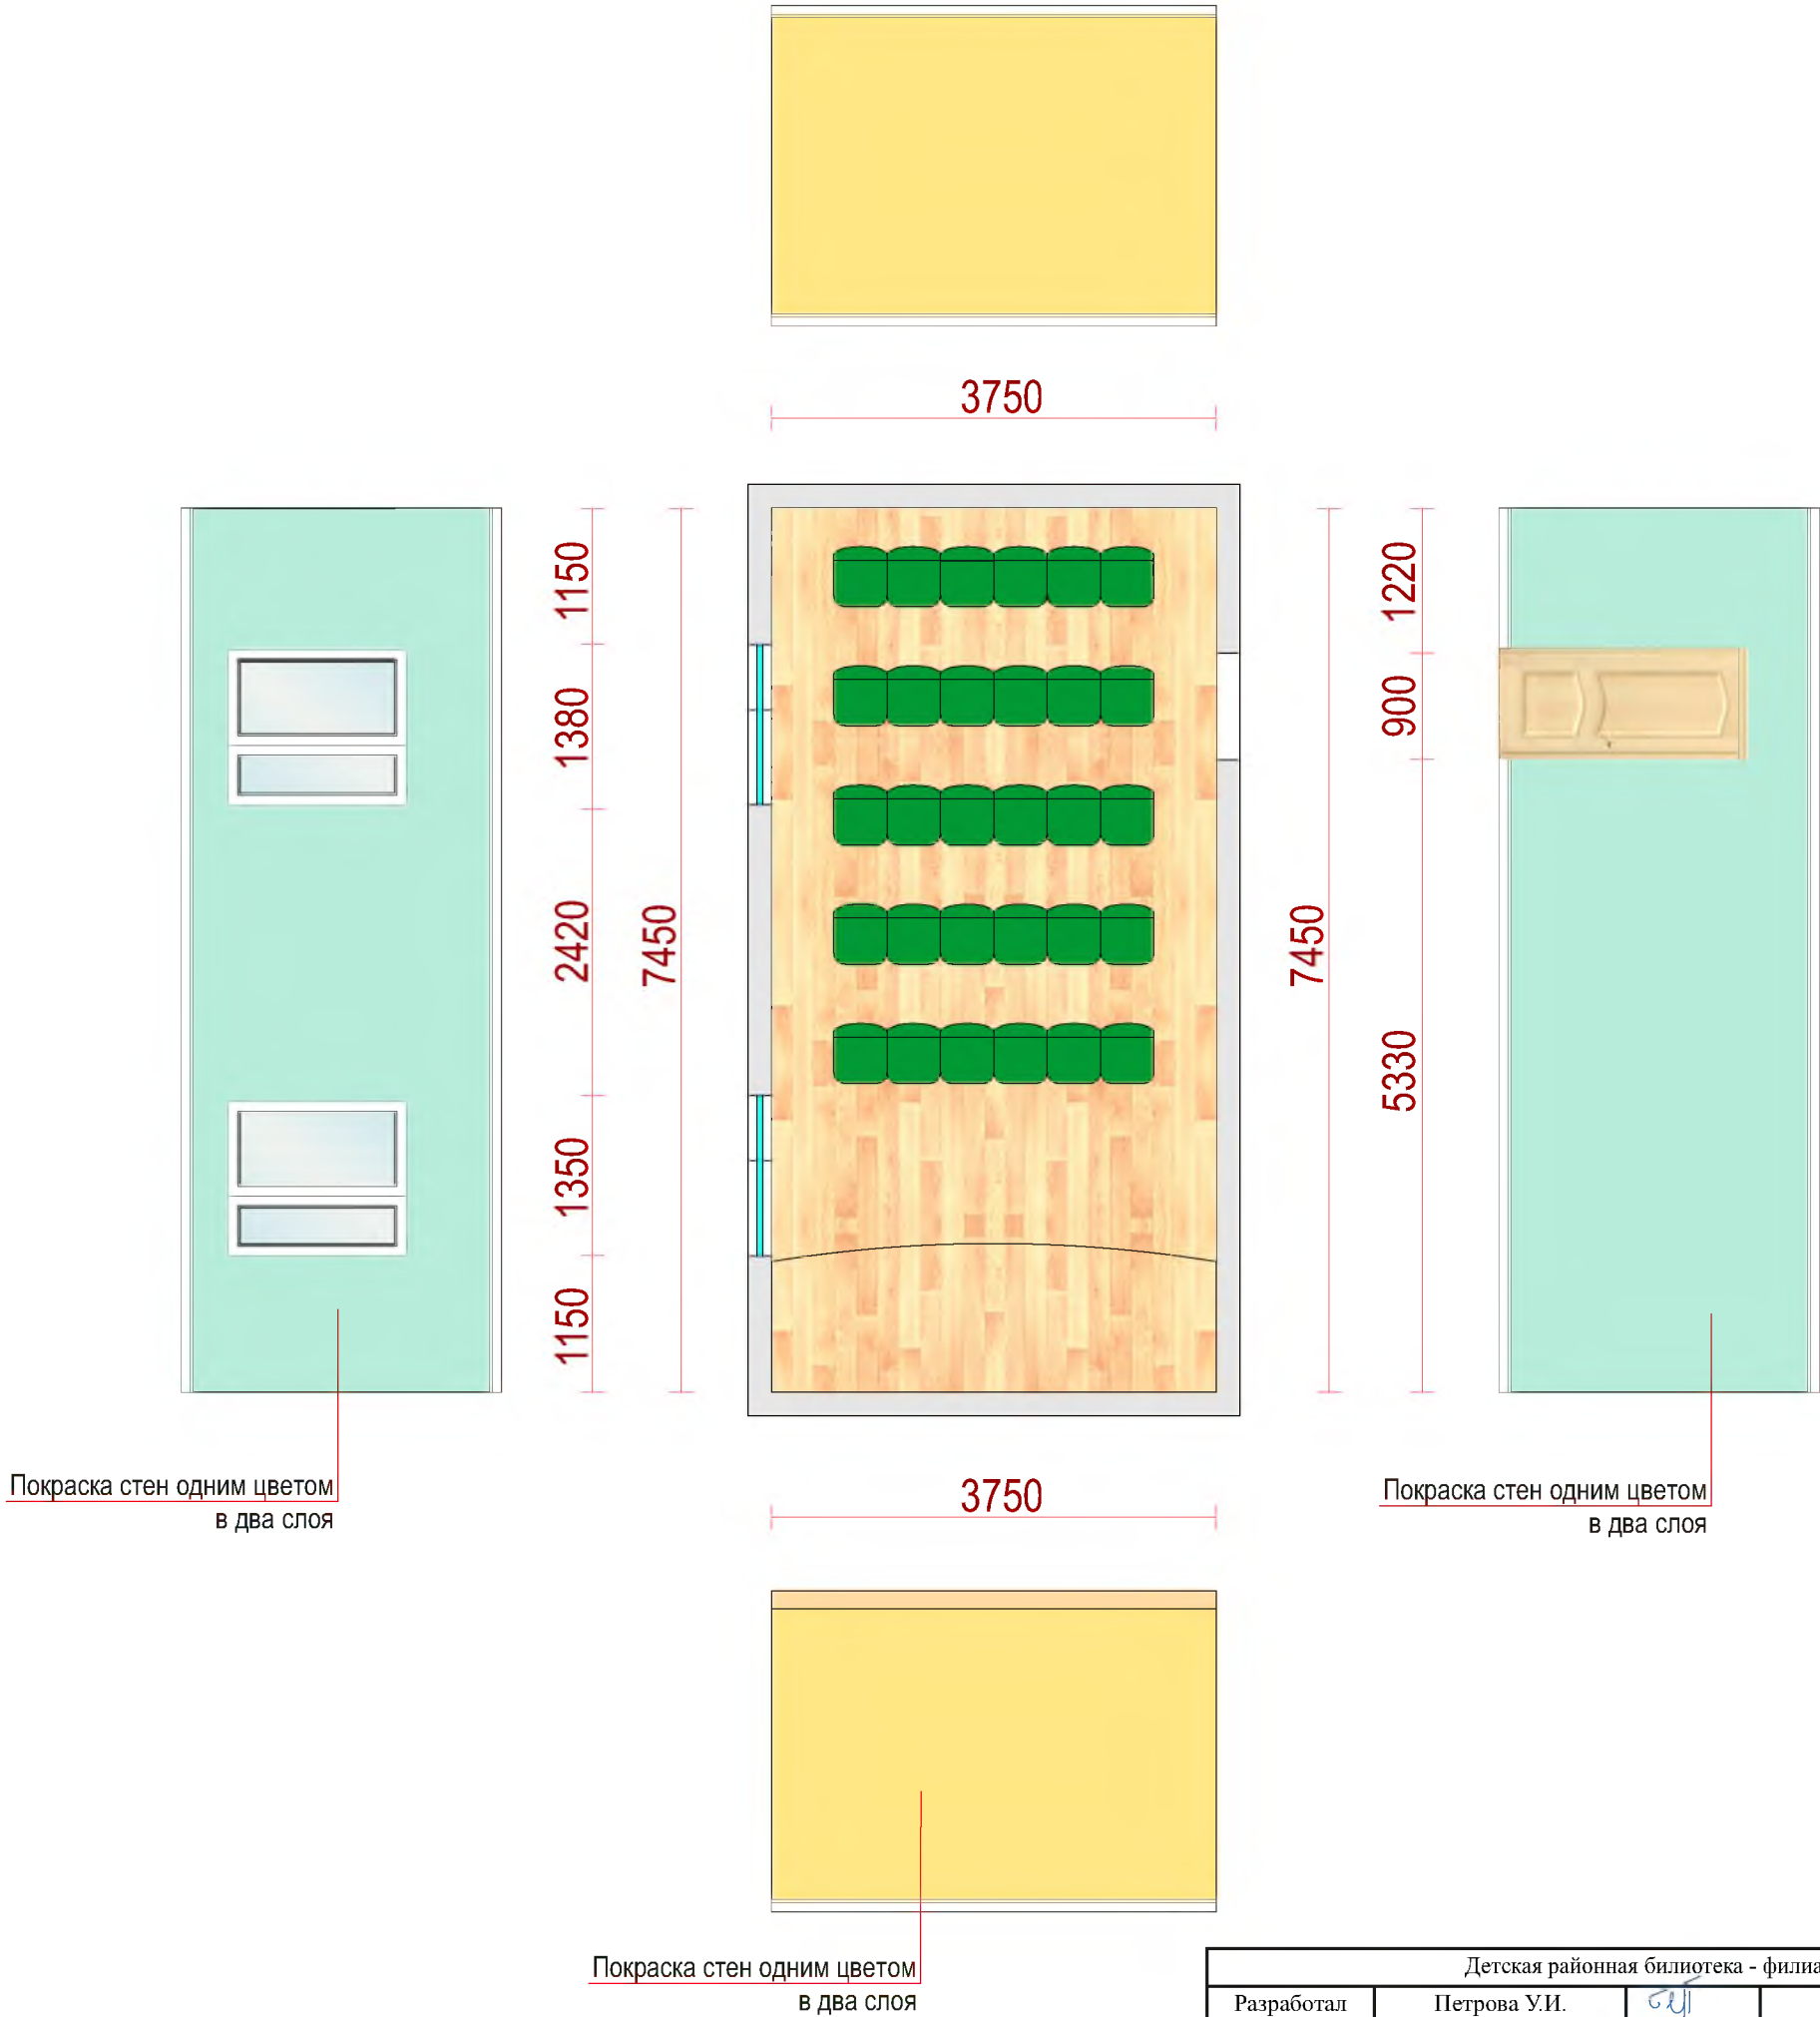

GENERAL PAINT
The paint experts




Детская районная библиотека - филиал п. Тикси с общей площадью 200 кв.м.					
Разработал	Петрова У.И.	УИ	Развертка стен актового зала		
Выполнил	Петрова У.И.	УИ		Лист	9
Заказчик				Листов	





Развертка стен комнаты для персонала

Согласовано:

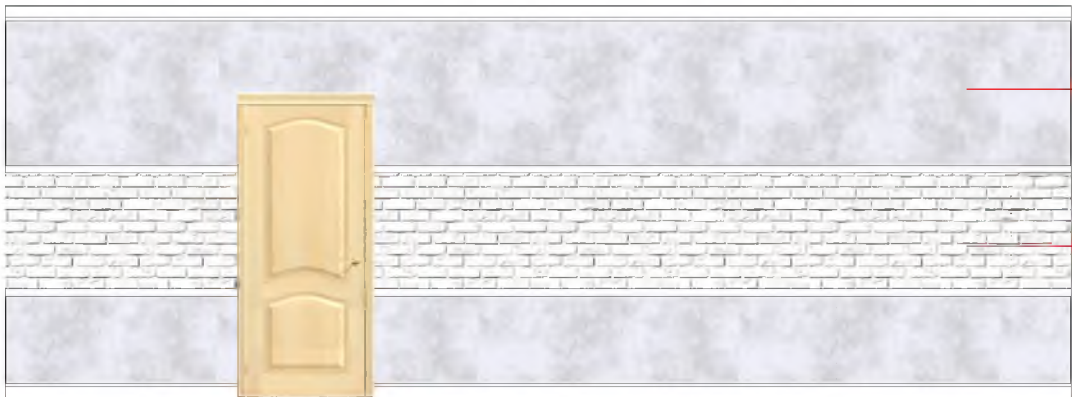


Декоративная штукатурка
Цвет: жемчужный

Декоративная камень
кирпич белый

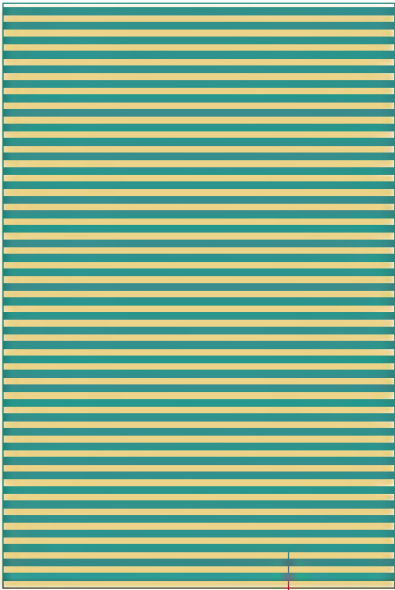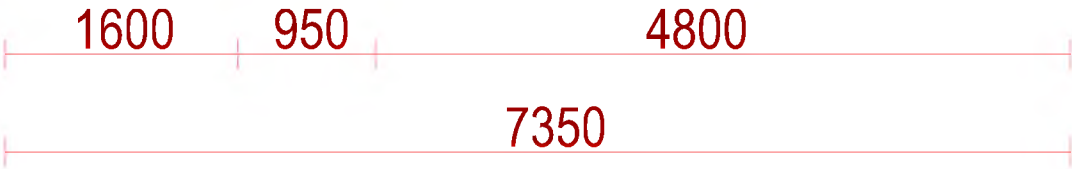

4030


Деревянные рейки 50*50*2700

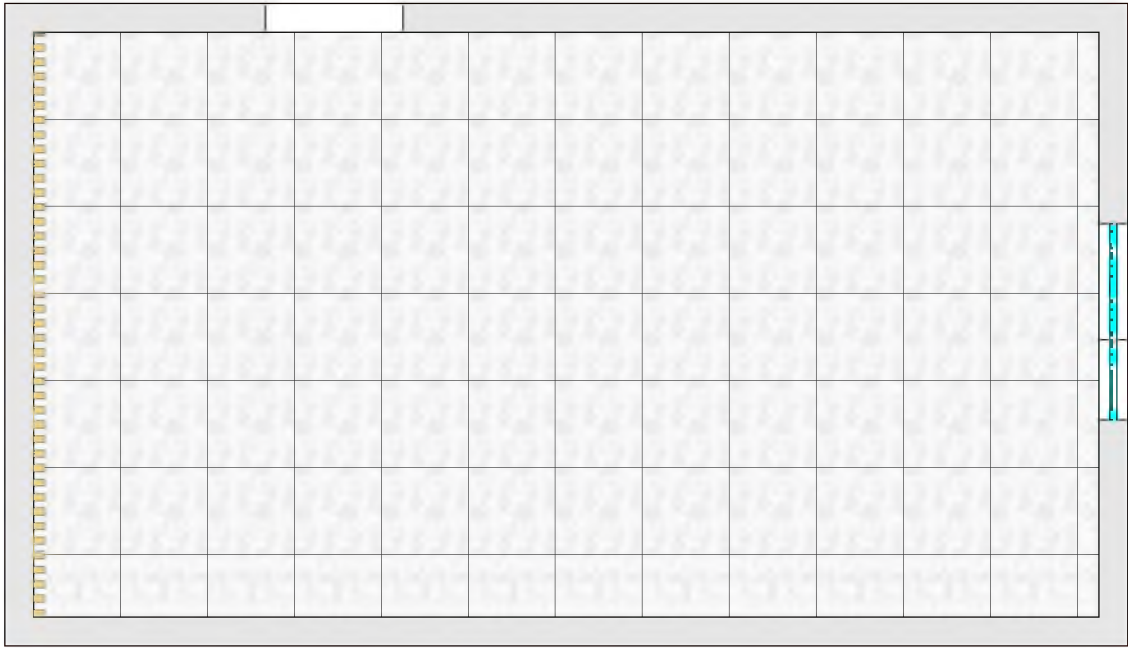

7350



Покраска стен одним цветом
в два слоя

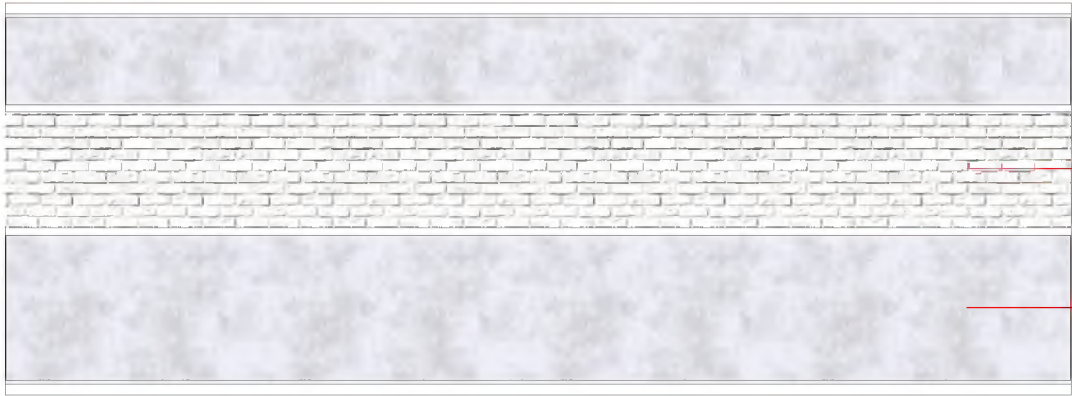

Декоративная камень
кирпич белый

Декоративная штукатурка
Цвет: жемчужный

GENERAL PAINT
The paint experts



Декоративная штукатурка (цвет: жемчуг)



6026

Детская районная библиотека - филиал п. Тикси с общей площадью 200 кв.м.					
Разработал	Петрова У.И.	УИ	Развертка стен комнаты для персонала		
Выполнил	Петрова У.И.	УИ		Лист	10
Заказчик				Листов	
				БАВИЛОН+ компания с сертификатом соответствия ISO 9001	

Ведомость отделки материалов

Согласовано:

№	Наименование, артикул, обозначение	Кол-во/ объем	Фото/ изображение	Где купить
1	Краска Tikkurila Perfecta база А 9 л	361,96 кв.м.		ул. Лермонтова 66
2	Уника Супер лак, полуматовый - Unica Super, 0,9 л	2 банка		ул. Лермонтова 66
3	Дерево, доски 150*20 мм	2,01 куб.м.		по наличию
4	Объемная эмблема из ПВХ панели	1,00 кв.м.	по проекту	Рекламная компания «Ректайм»
5	Светодиодная лента герметичная холодного белого свечения 5050 600 LED, IP 65, 28,8 Вт/м, 24V	9,6 м		м-н «Тесла»
6	Настенный светильник (бра) Vestini GW-A310 White	4 шт		м-н «Тесла»
7	Декоративная штукатурка. Цвет: жемчуг	39,69 кв.м.		ЭлитДекор
8	Декоративный камень (белый кирпич)	14,7 кв.м.		под заказ
9	Молдинг (50 мм)	29,4 п.м.		ЭлитДекор
10	Плинтус (напольный - 100 мм)	114,06 п.м.		Европол
11	Карниз (потолочный - 100 мм)	119,53 п.м.		ЭлитДекор
12	Настенный шкаф из МДФ	2,3 куб.м.		Билмарт
13	Зеркало (2160*1360)	2,93 кв.м.		Салон Виктория

