


Функциональное зонирование

Компьютерная зона/ читальный зал

Книгохранилище

Зал групповой работы

Коридор

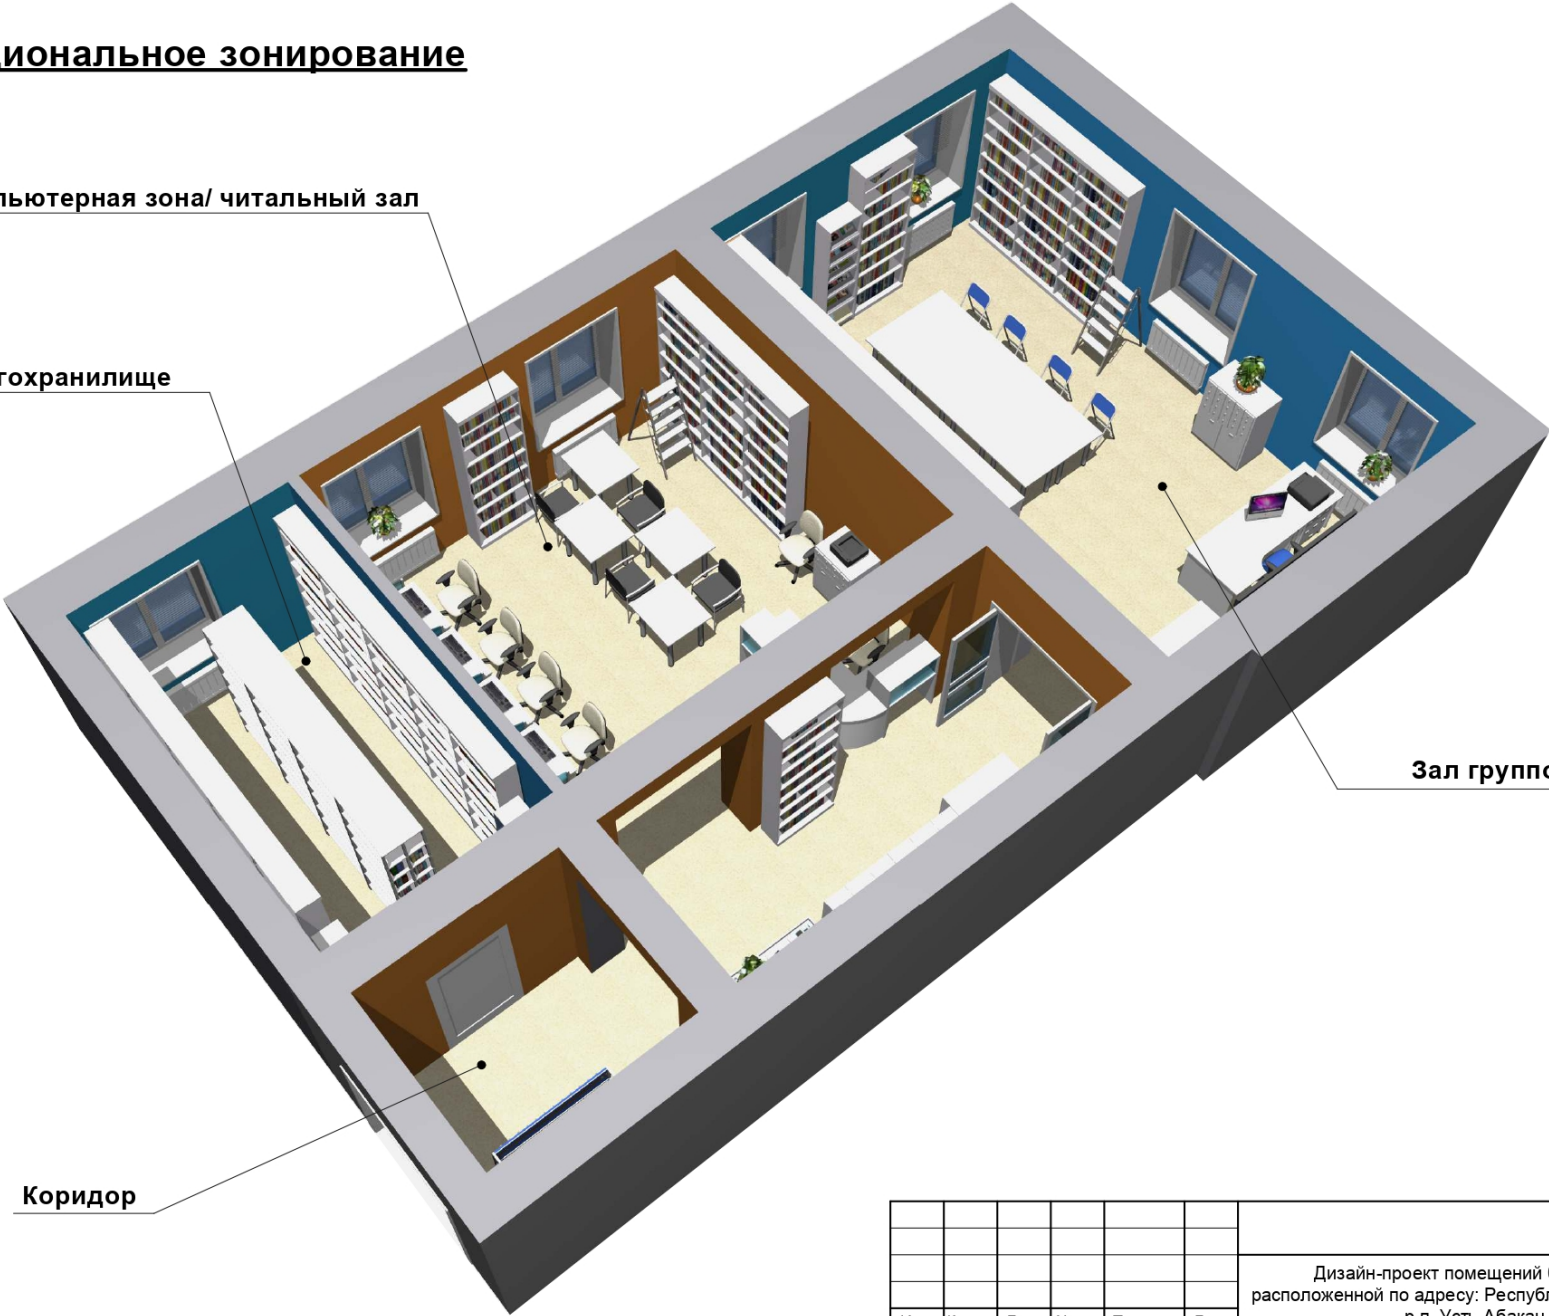

|              |                |              |  |  |  |  |  |  |  |
|--------------|----------------|--------------|--|--|--|--|--|--|--|
| Согласовано  |                |              |  |  |  |  |  |  |  |
|              |                |              |  |  |  |  |  |  |  |
| Изм. № подл. | Подпись и дата | Взам. инв. № |  |  |  |  |  |  |  |
|              |                |              |  |  |  |  |  |  |  |

|         |         |           |       |         |       |   |                  |      |        |
|---------|---------|-----------|-------|---------|-------|---|------------------|------|--------|
|         |         |           |       |         |       |   |                  |      |        |
|         |         |           |       |         |       | Дизайн-проект помещений библиотеки (№№ 24,25,26,27),<br>расположенной по адресу: Республика Хакасия, Усть-Абаканский район,<br>р.п. Усть-Абакан, ул. Спортивная, 6А |                  |      |        |
| Изм.    | Кол. уч | Лист      | № док | Подпись | Дата  |   | Стадия           | Лист | Листов |
| ГИП     |         | Баинова   |       |         | 03.20 |   | Р                | 1    |        |
| Разраб. |         | Сарайкина |       |         | 03.20 | Функциональное зонирование   | ИП Морозова Н.Г. |      |        |
|         |         |           |       |         |       |   |                  |      |        |

**Функциональное зонирование**



|              |                |              |  |  |  |
|--------------|----------------|--------------|--|--|--|
| Согласовано  |                |              |  |  |  |
|              |                |              |  |  |  |
|              |                |              |  |  |  |
|              |                |              |  |  |  |
| Изм. № подл. | Подпись и дата | Взам. инв. № |  |  |  |
|              |                |              |  |  |  |
|              |                |              |  |  |  |
|              |                |              |  |  |  |

|         |         |           |       |         |       |   |                  |      |        |
|---------|---------|-----------|-------|---------|-------|---|------------------|------|--------|
|         |         |           |       |         |       |   |                  |      |        |
|         |         |           |       |         |       | Дизайн-проект помещений библиотеки (№№ 24,25,26,27),<br>расположенной по адресу: Республика Хакасия, Усть-Абаканский район,<br>р.п. Усть-Абакан, ул. Спортивная, 6А |                  |      |        |
| Изм.    | Кол. уч | Лист      | № док | Подпись | Дата  |   | Стадия           | Лист | Листов |
| ГИП     |         | Баинова   |       |         | 03.20 |   | Р                | 2    |        |
| Разраб. |         | Сарайкина |       |         | 03.20 | Функциональное зонирование   | ИП Морозова Н.Г. |      |        |
|         |         |           |       |         |       |   |                  |      |        |







**Компьютерная зона**  
**Читальный зал**



|         |         |           |       |         |       |   |                  |      |        |
|---------|---------|-----------|-------|---------|-------|---|------------------|------|--------|
|         |         |           |       |         |       | Дизайн-проект помещений библиотеки (№№ 24,25,26,27),<br>расположенной по адресу: Республика Хакасия, Усть-Абаканский район,<br>р.п. Усть-Абакан, ул. Спортивная, 6А |                  |      |        |
| Изм.    | Кол. уч | Лист      | № док | Подпись | Дата  |   | Стадия           | Лист | Листов |
| ГИП     |         | Баинова   |       |         | 03.20 |   | Р                | 4    |        |
| Разраб. |         | Сарайкина |       |         | 03.20 | Компьютерная зона<br>Читальный зал   | ИП Морозова Н.Г. |      |        |
|         |         |           |       |         |       |   |                  |      |        |



Согласовано



|         |         |           |       |         |       |   |                  |      |        |
|---------|---------|-----------|-------|---------|-------|---|------------------|------|--------|
|         |         |           |       |         |       |   |                  |      |        |
|         |         |           |       |         |       | Дизайн-проект помещений библиотеки (№№ 24,25,26,27),<br>расположенной по адресу: Республика Хакасия, Усть-Абаканский район<br>р.п. Усть-Абакан, ул. Спортивная, 6А |                  |      |        |
| Изм.    | Кол. уч | Лист      | Недок | Подпись | Дата  |   | Стадия           | Лист | Листов |
| ГИП     |         | Баинова   |       |         | 03.20 |   | Р                | 5    |        |
| Разраб. |         | Сарайкина |       |         | 03.20 | Зал групповой работы   | ИП Морозова Н.Г. |      |        |
|         |         |           |       |         |       |   |                  |      |        |

