





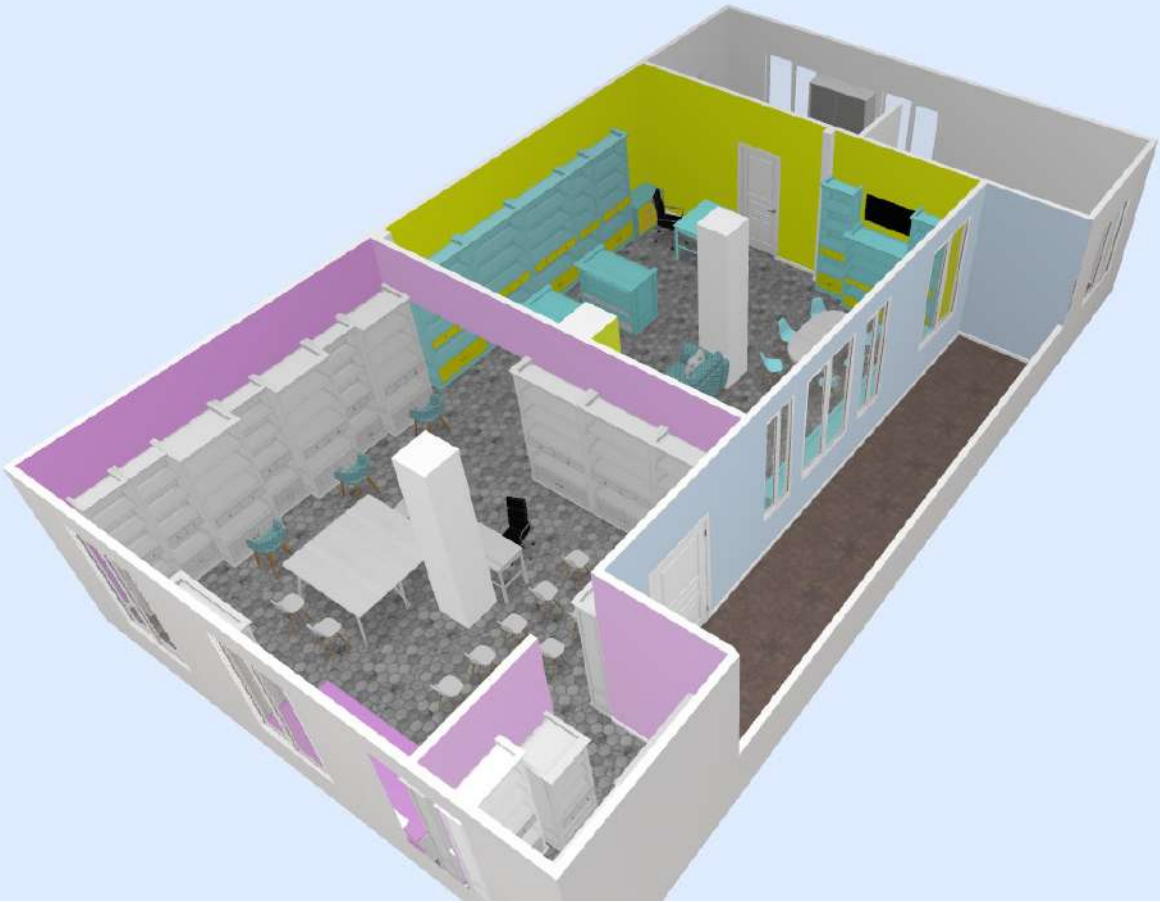

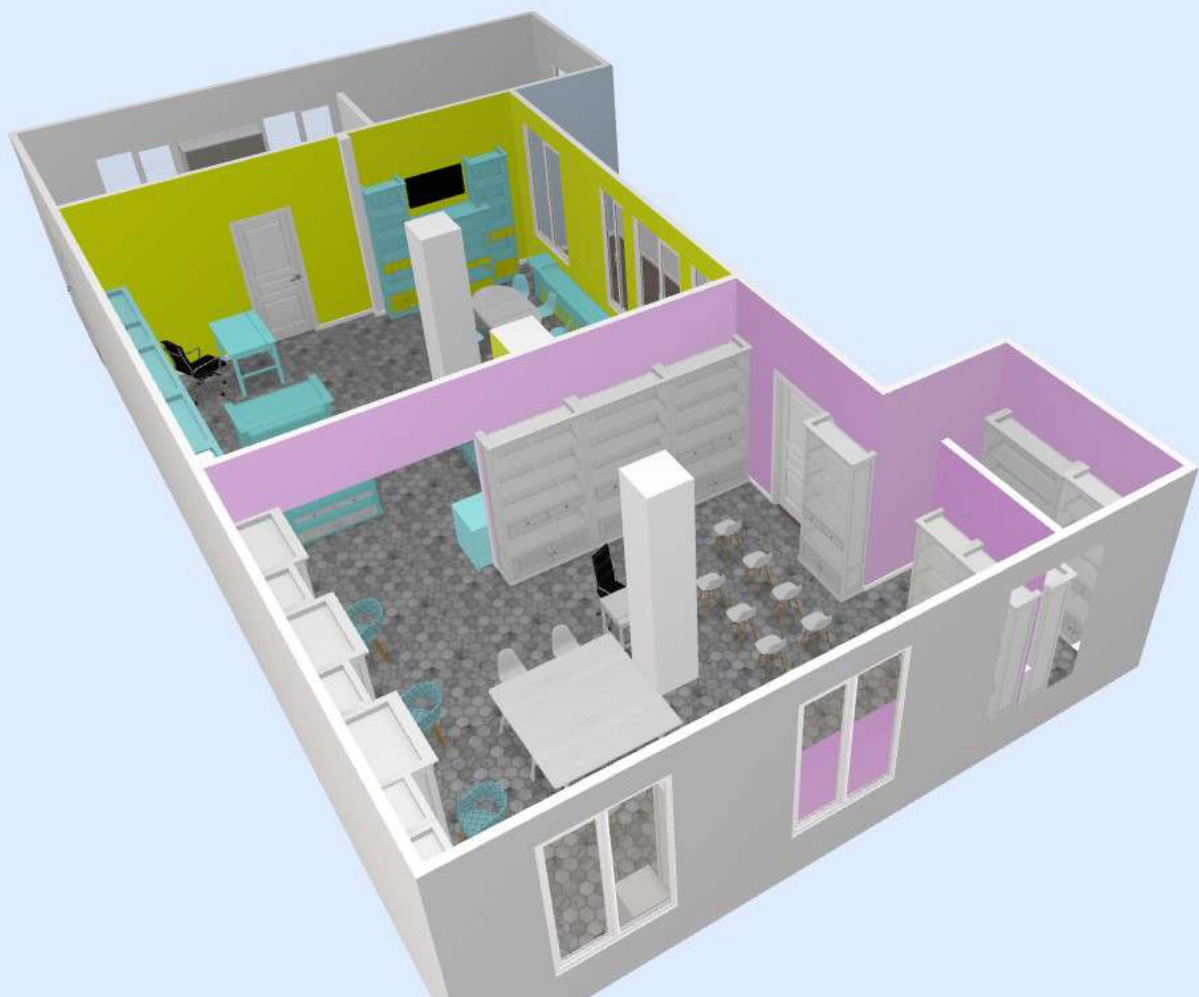

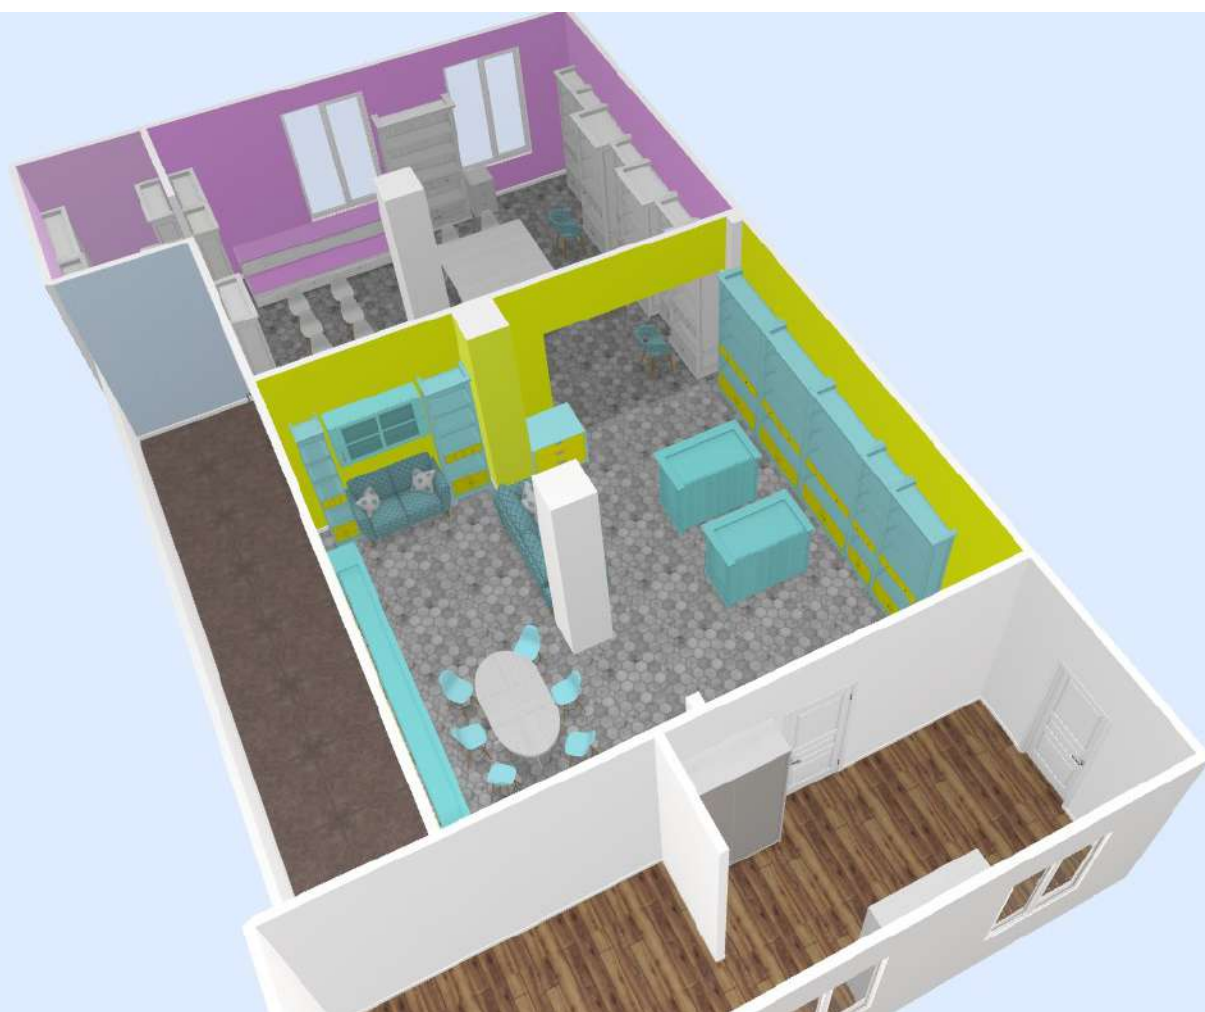




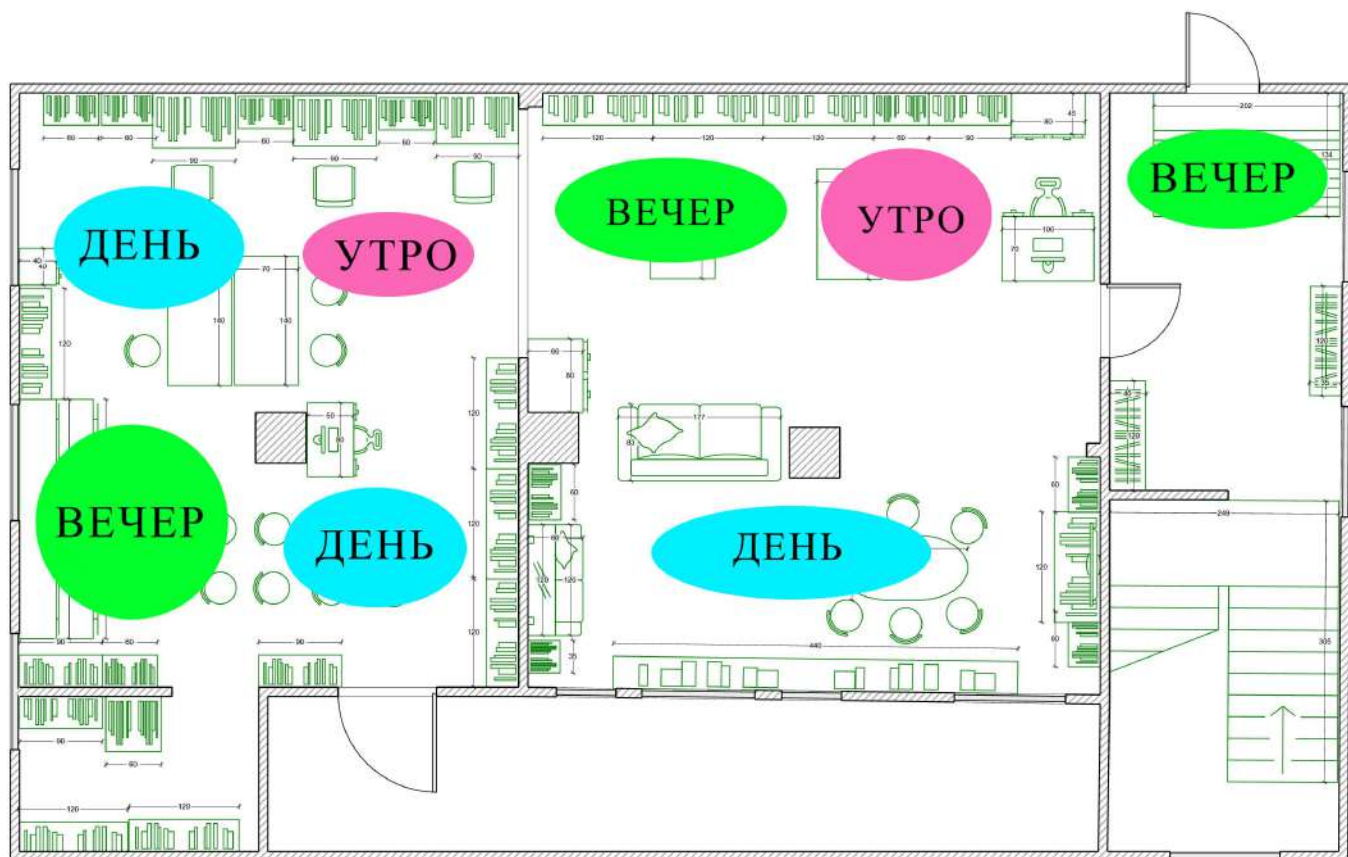


План временного
посещения

Стадия	Лист	Листов
РП	5	5

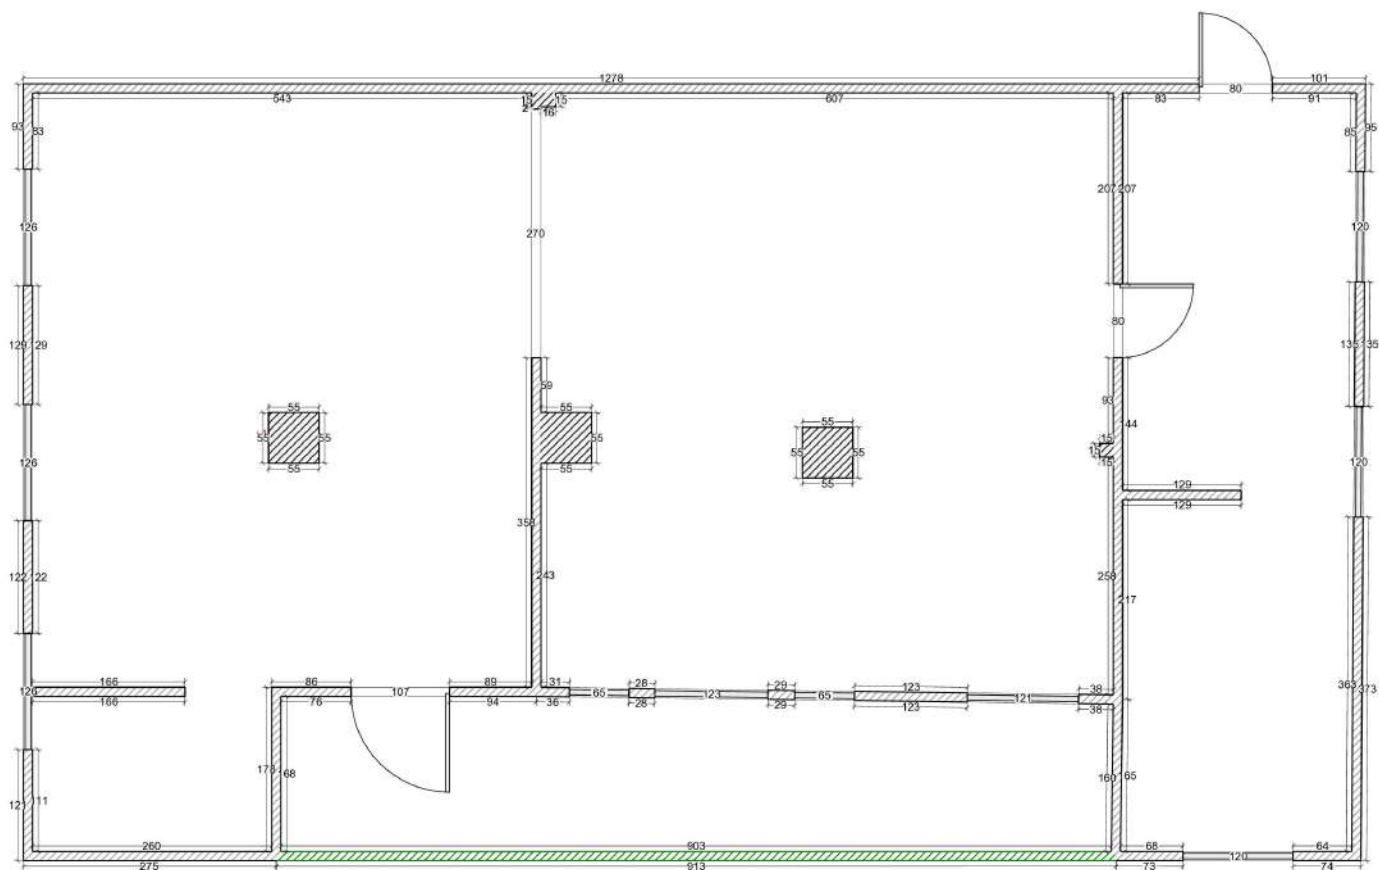


Исходный план

Стадия	Лист	Листов
РП	1	5

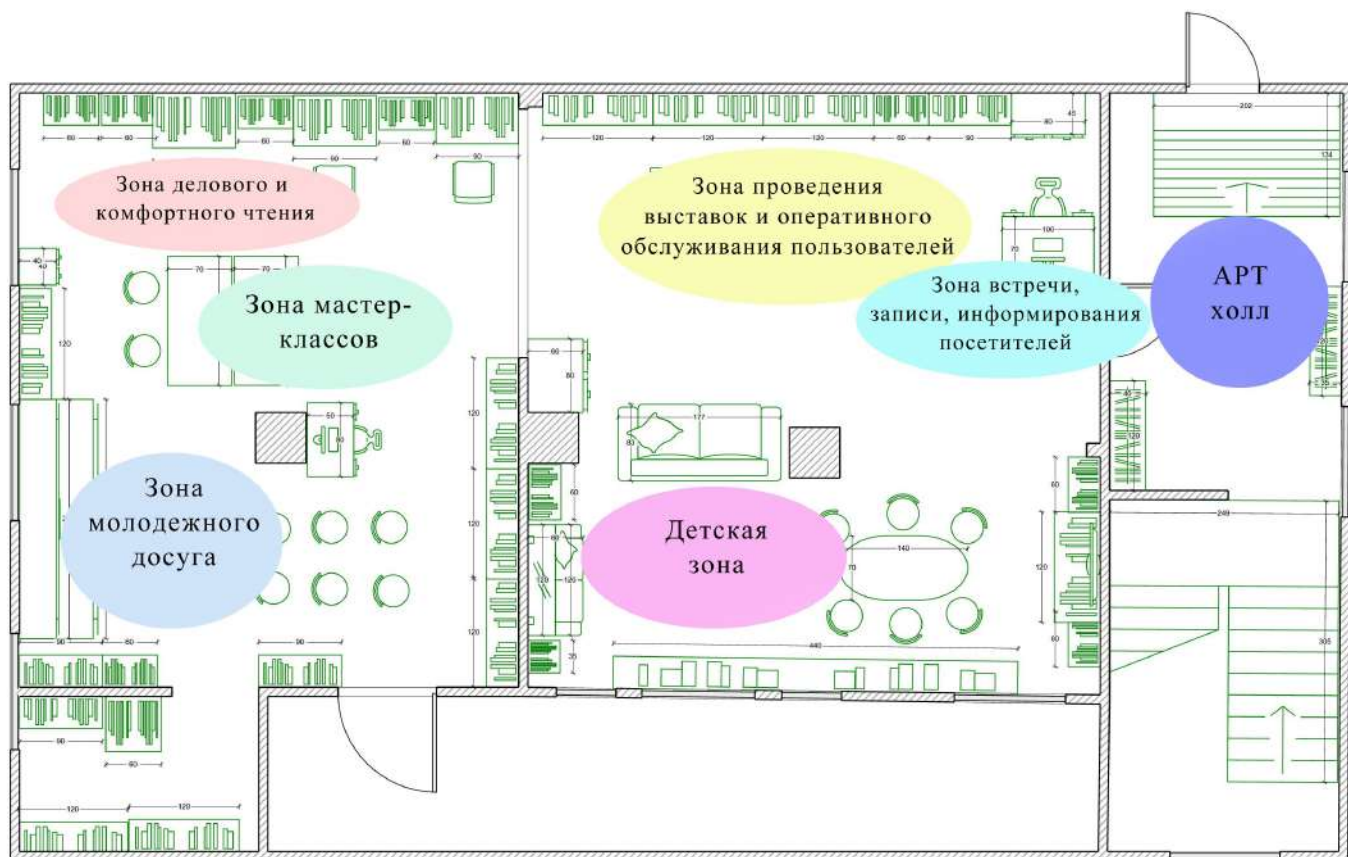


Зонирование
библиотеки

Стадия	Лист	Листов
РП	-	5

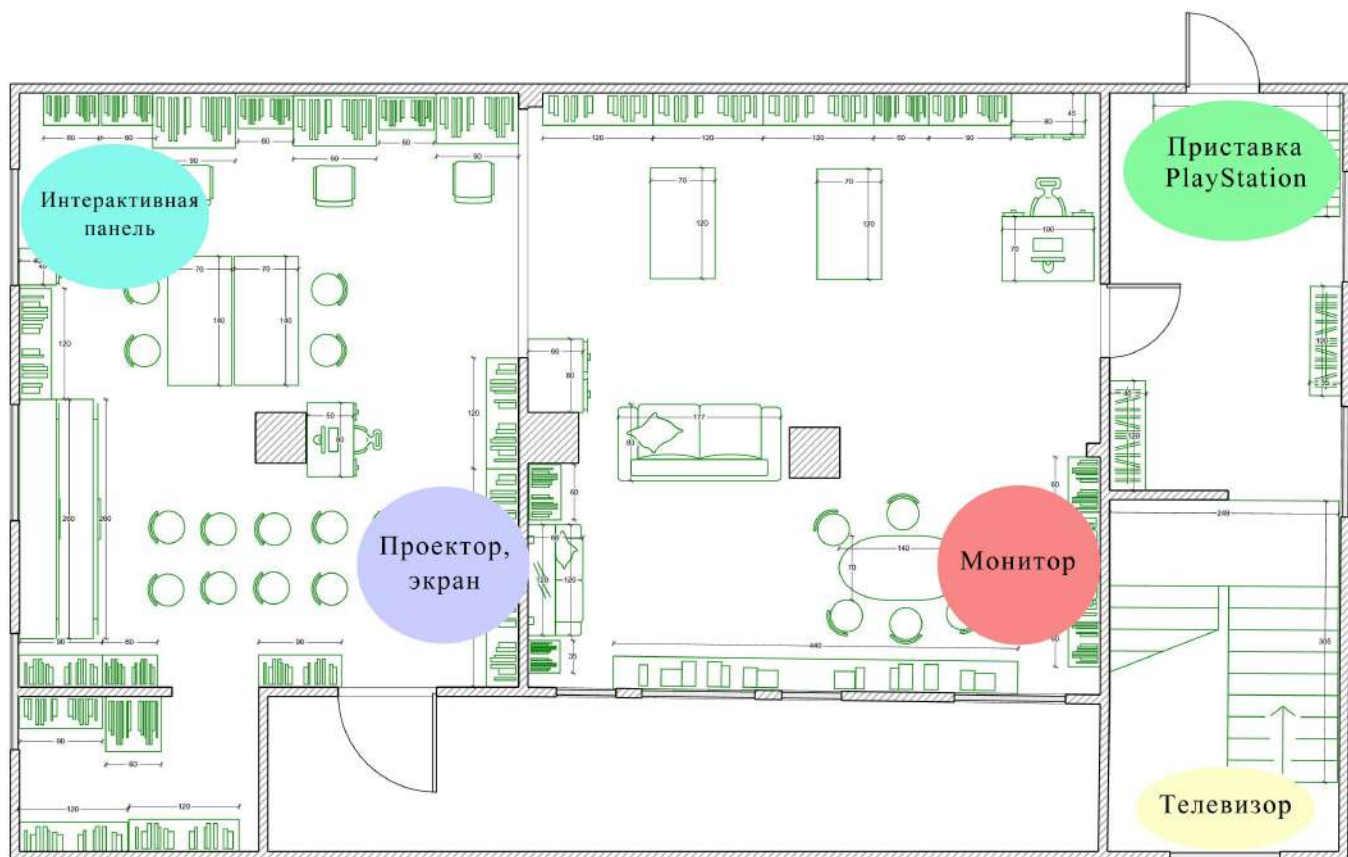


Размещение мультимедийного оборудования	Стадия	Лист	Листов
	РП		5

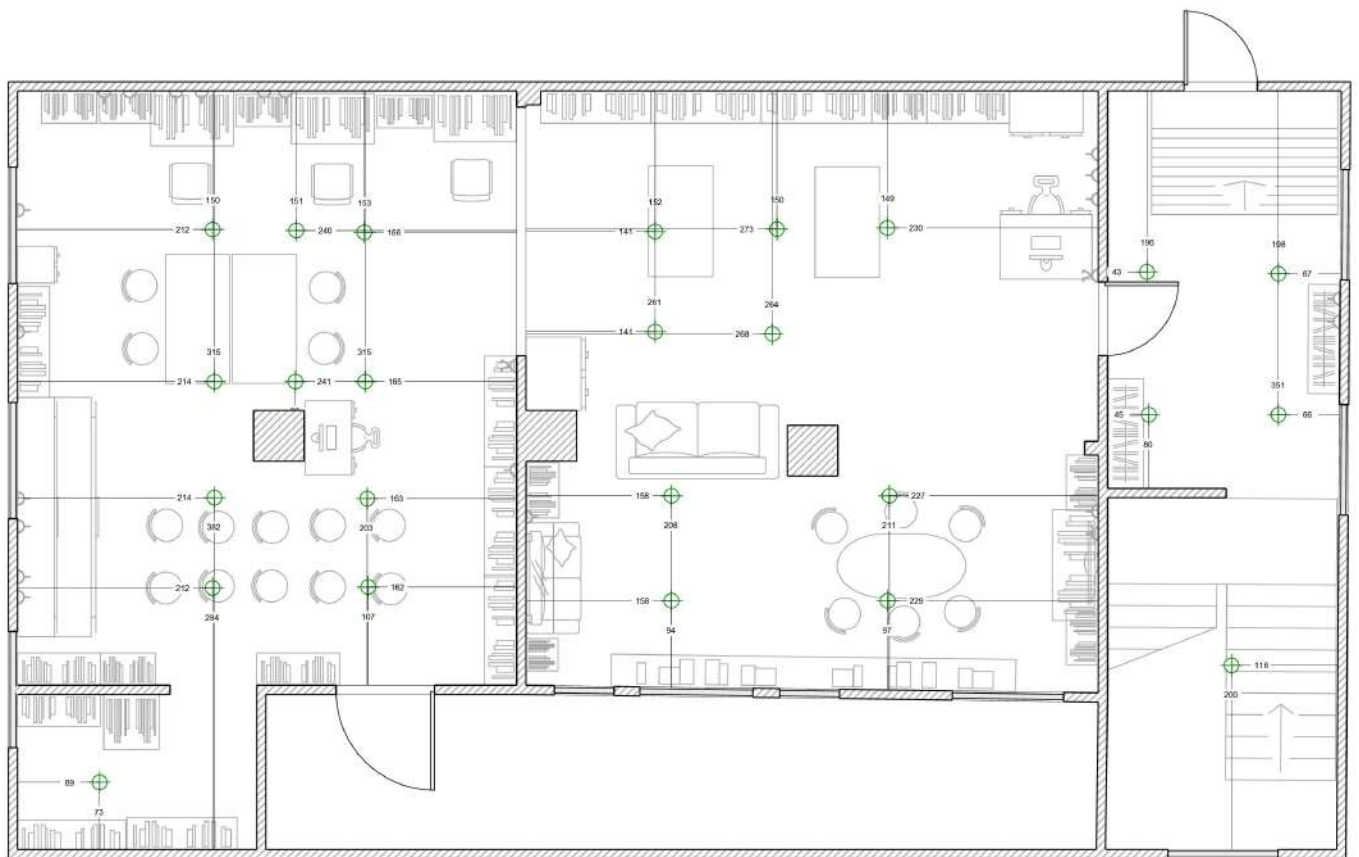

Освещение

Стадия	Лист	Листов
РП	4	5

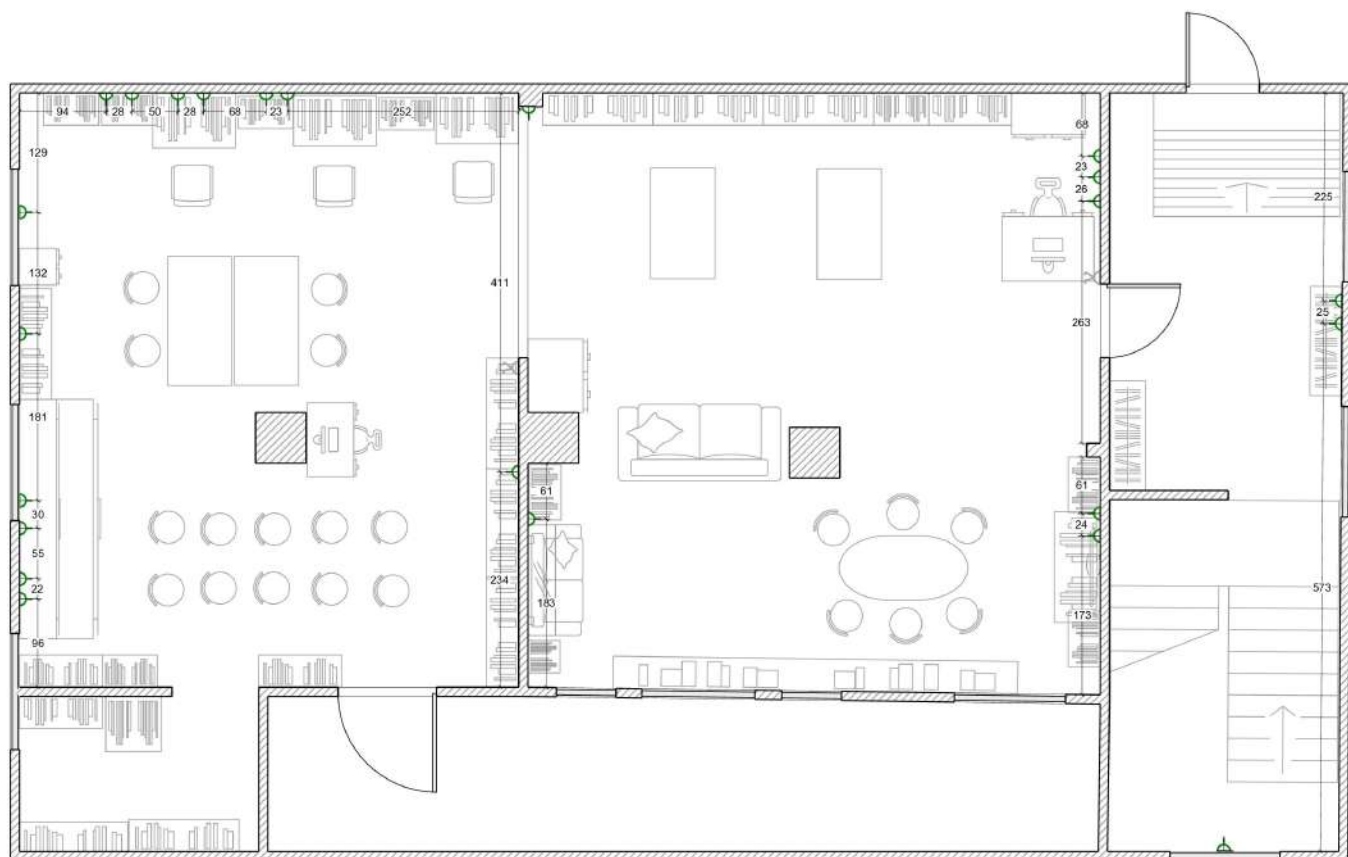

Расстановка
розеток

Стадия	Лист	Листов
РП	3	5