

Шифр: 2019-11/ДПБ.1

ДИЗАЙН ПРОЕКТ ИНТЕРЬЕРА

МБУК "Кежемская межпоселенческая Центральная районная библиотека им. А.Ф. Карнаухова"
Имбинская сельская библиотека - филиал №4"


Красноярский край, Кежемский район, п. Имбинский, ул. Мира, д. 8



ВЕДОМОСТЬ ЧЕРТЕЖЕЙ

№ п/п	Наименование	Примечание
1	Ведомость чертежей	
2	План расстановки мебели; Схема типов мебели	
3	Мебель индивидуального изготовления. Стеллаж Тип 1. М 1:20	
4	Мебель индивидуального изготовления. Стеллаж Тип 2. М 1:20	
5	Мебель индивидуального изготовления. Стеллаж Тип 3. М 1:20	
6	Мебель индивидуального изготовления. Стеллаж Тип 4. М 1:20	
7	Мебель индивидуального изг. Рабочий стол Тип 5. М 1:20	
8	Мебель индивидуального изготовления. Стеллаж Тип 6. М 1:20	
9	Мебель индивидуального изготовления. Стеллаж Тип 7. М 1:20	
10	Спецификация элементов интерьера и мебели	
11	Спецификация элементов интерьера и мебели	
12	Спецификация элементов интерьера и мебели	

План расстановки мебели (Схема типов мебели)
М 1:100

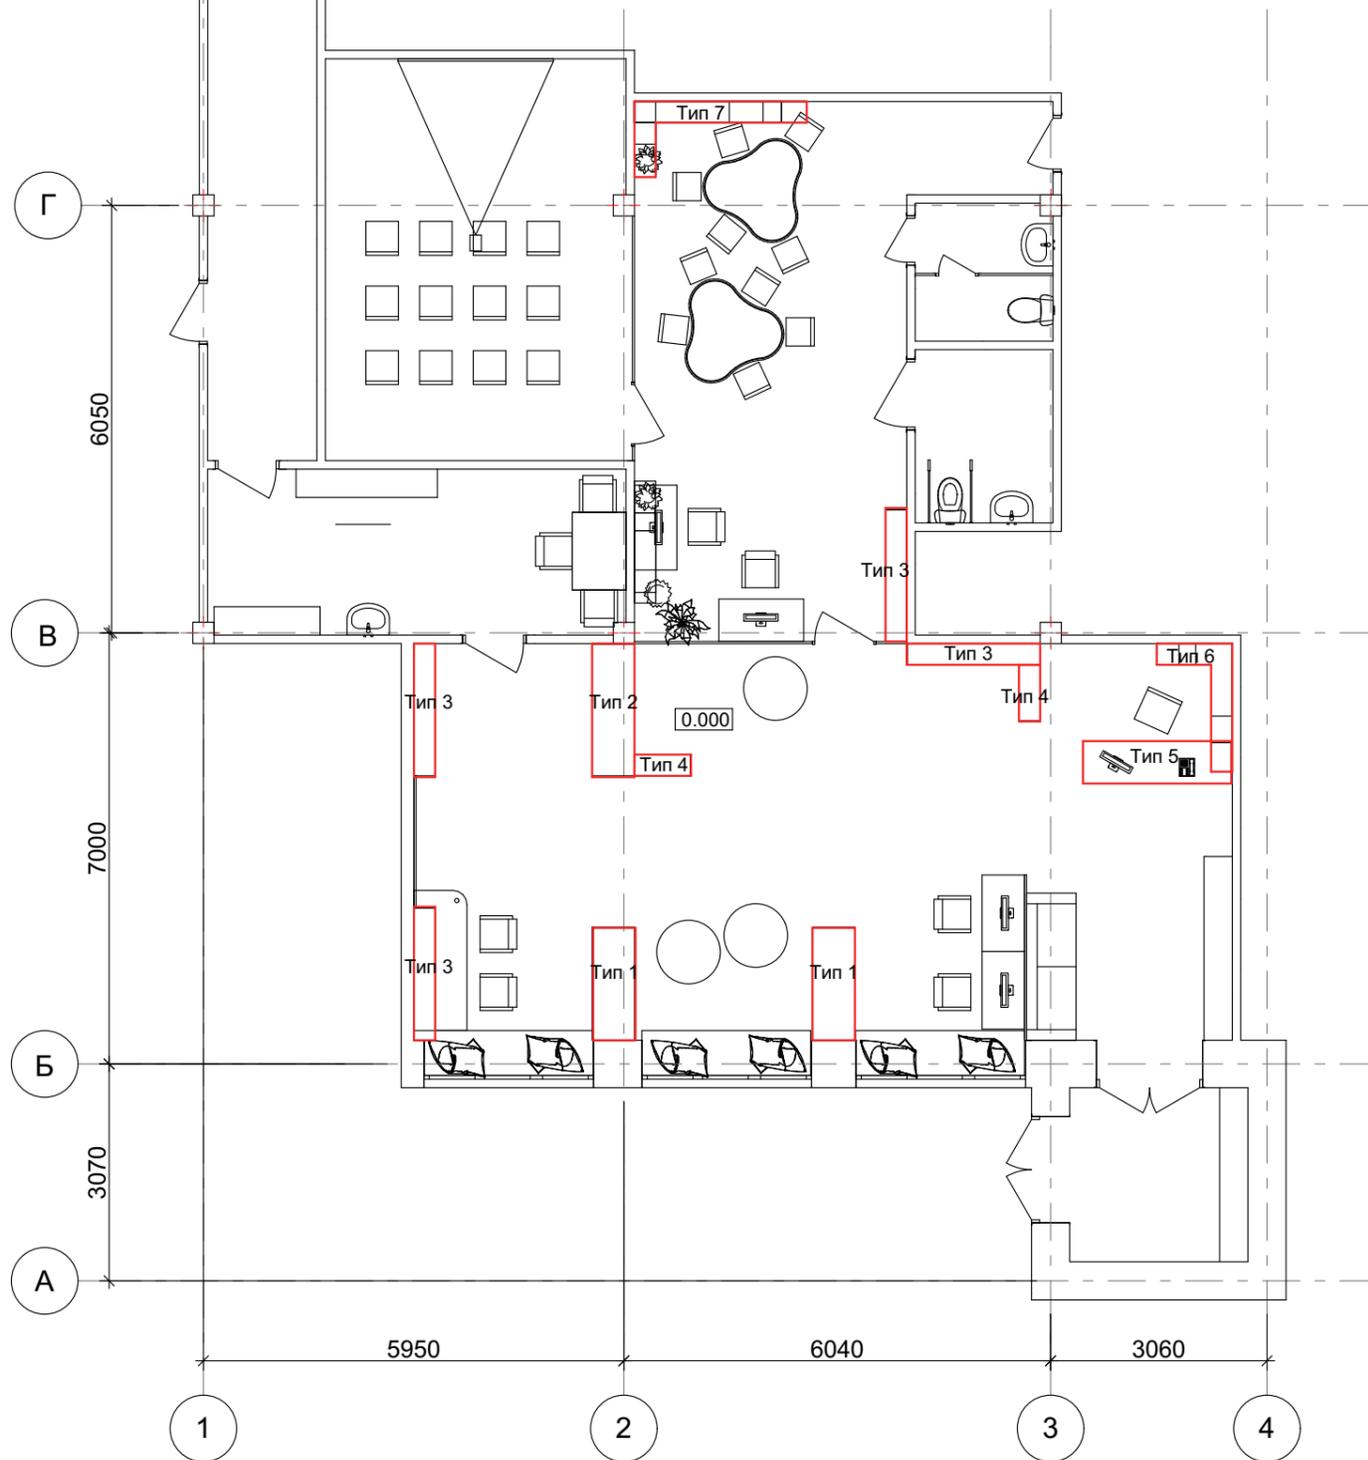


Экспликация помещений


Номер по плану	Наименование	Площадь, м ²
1	Тамбур	6,0
2	Библиотека (читальный зал)	64,9
3	Комната для персонала	13,6
4	Коридор	11,8
11	Лекционный зал / зона мультимедиа	24,7
16	Санузел для инвалидов	4,9
17	Санузел	3,9
21	Учебно-игровая комната	30,5

						2019-11/ДПБ			
						Красноярский край, Кежемский район, п. Имбинский, ул. Мира, д. 8			
Изм.	Кол.уч.	Лист	№док	Подпись	Дата	МБУК "Кежемская межпоселенческая Центральная районная библиотека им. А.Ф. Карнаухова" Имбинская сельская библиотека - филиал №4"	стадия	лист	листов
							П	2	
Инженер	Ф.Сиделев			<i>[Signature]</i>		План расстановки мебели; Схема типов мебели	ООО "А-Стиль" г.Красноярск 		
Н.контроль	Перемышленников			<i>[Signature]</i>					
ГИП	В.А.Чирин			<i>[Signature]</i>					


Фронтальный вид

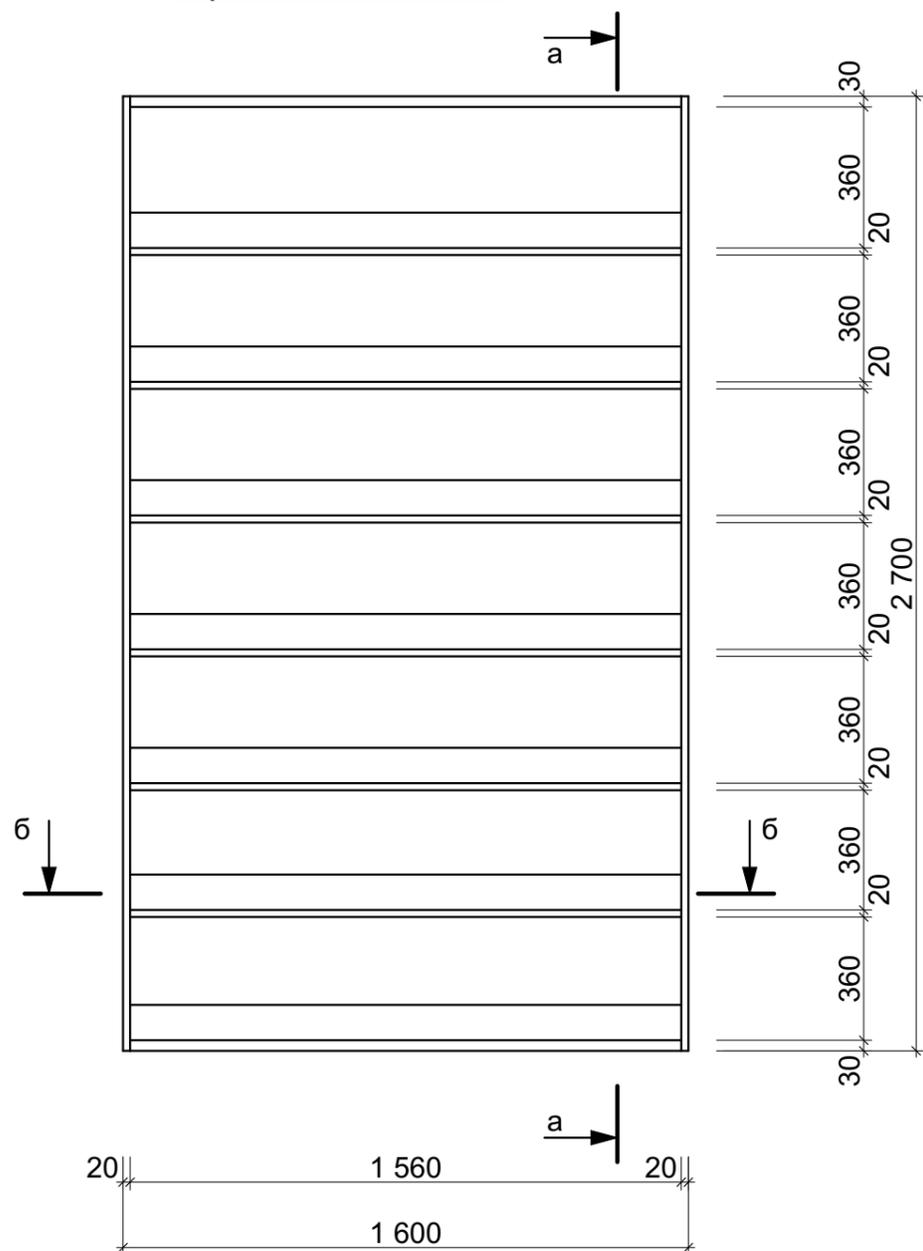

а-а

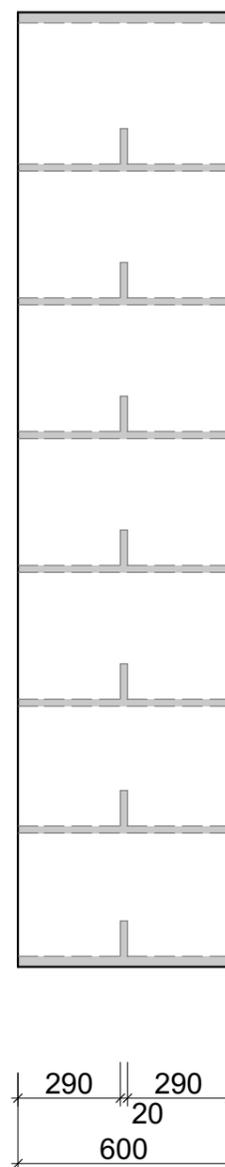

Вид сбоку

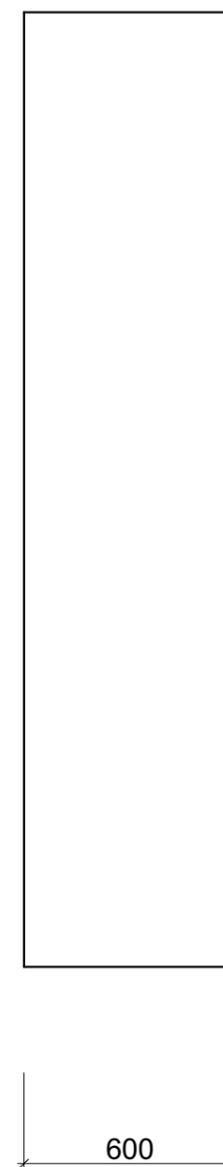


Стеллаж Тип 1

Материал: ЛДСП
-RAL 060 40 50;
-RAL 9003


Количество: 2 шт.

б-б

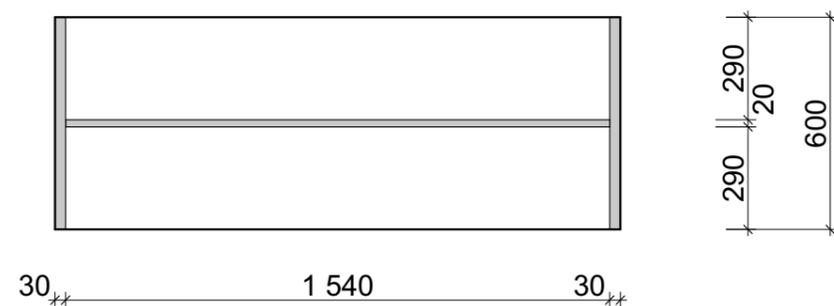


						2019-11/ДПБ				
						Красноярский край, Кежемский район, п. Имбинский, ул. Мира, д. 8				
Изм.	Кол.уч.	Лист	№док	Подпись	Дата	МБУК "Кежемская межпоселенческая Центральная районная библиотека им. А.Ф. Карнаухова" Имбинская сельская библиотека - филиал №4	стадия	лист	листов	
							П	3		
ГИП						В.А.Чирин	Мебель индивидуального изготовления. Стеллаж Тип 1. М 1:20		ООО "А-Стиль" г.Красноярск	


Фронтальный вид

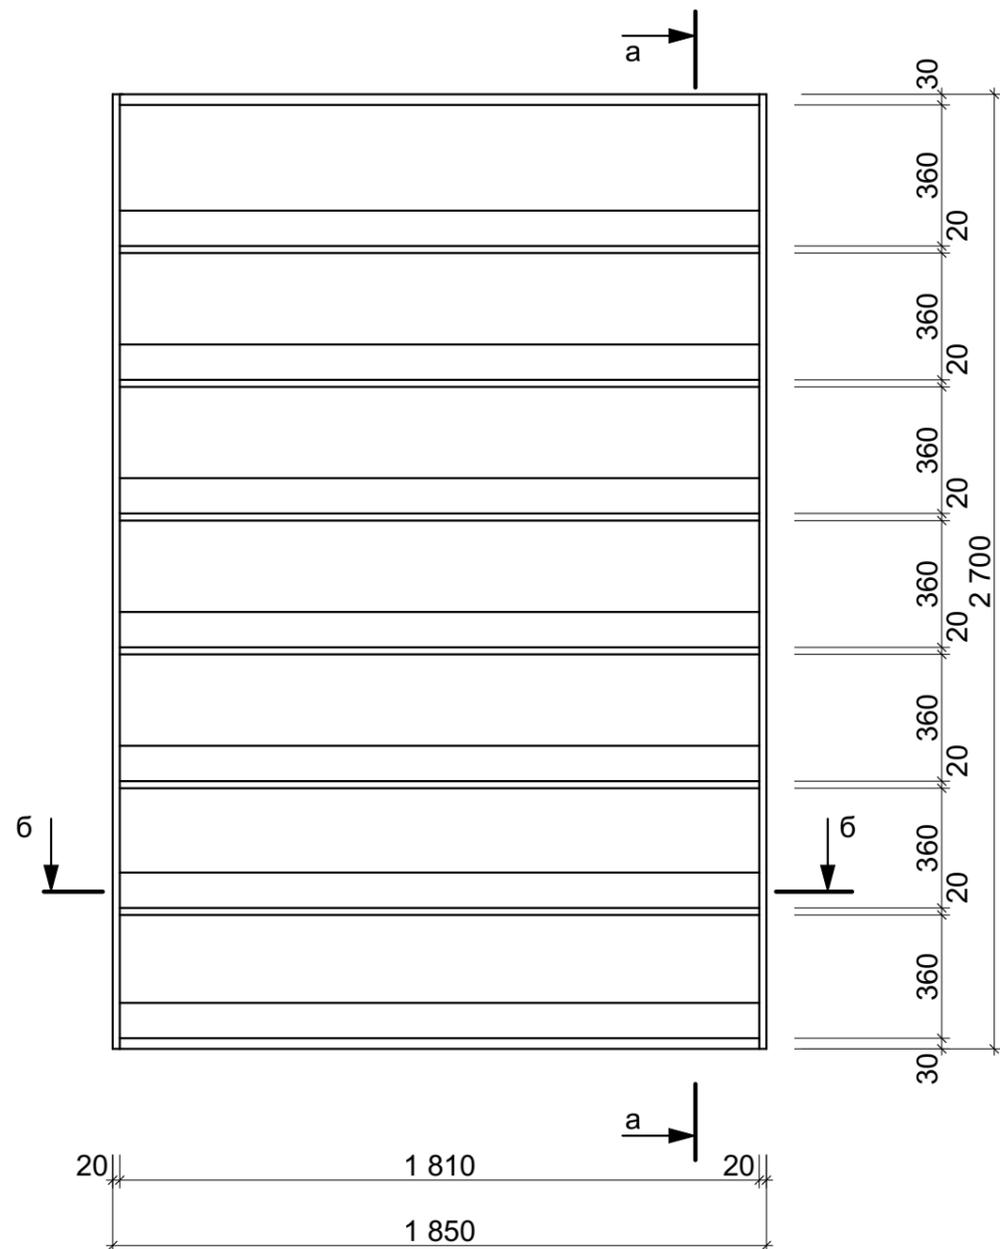

a-a

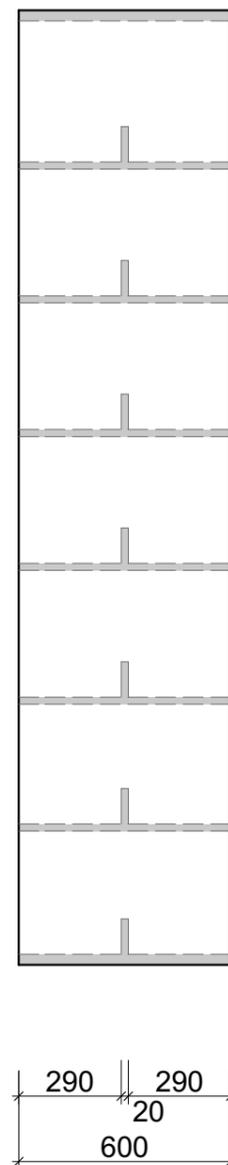

Вид сбоку

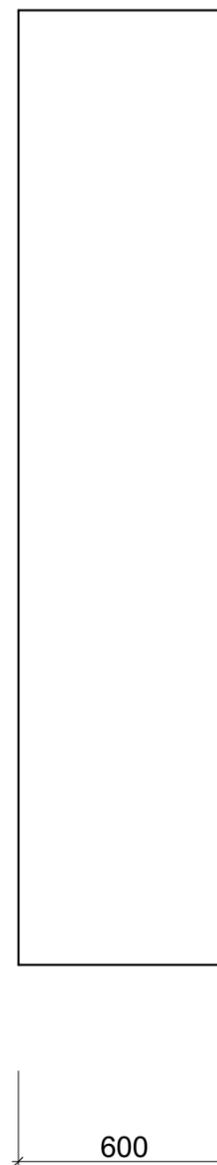


Стеллаж Тип 2

Материал: ЛДСП
-RAL 060 40 50;
-RAL 9003


Количество: 1 шт.

б-б

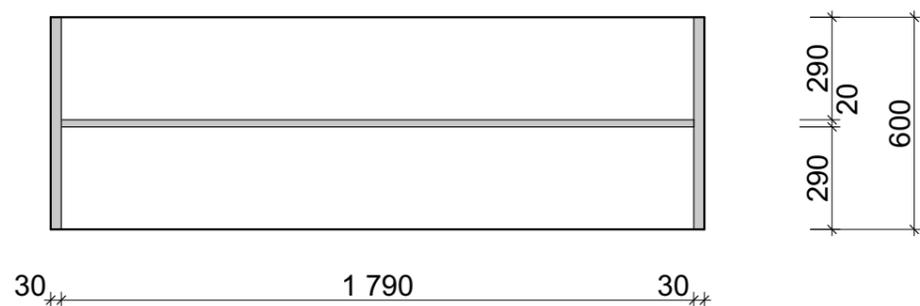


						2019-11/ДПБ			
						Красноярский край, Кежемский район, п. Имбинский, ул. Мира, д. 8			
Изм.	Кол.уч.	Лист	№док	Подпись	Дата	МБУК "Кежемская межпоселенческая Центральная районная библиотека им. А.Ф. Карнаухова"	стадия	лист	листов
				<i>[Signature]</i>		Имбинская сельская библиотека - филиал №4	П	4	
Н.контроль		Перемышленников		<i>[Signature]</i>					
ГИП		В.А.Чирин		<i>[Signature]</i>		Мебель индивидуального изготовления. Стеллаж Тип 2. М 1:20	ООО "А-Стиль" г.Красноярск 		


Фронтальный вид

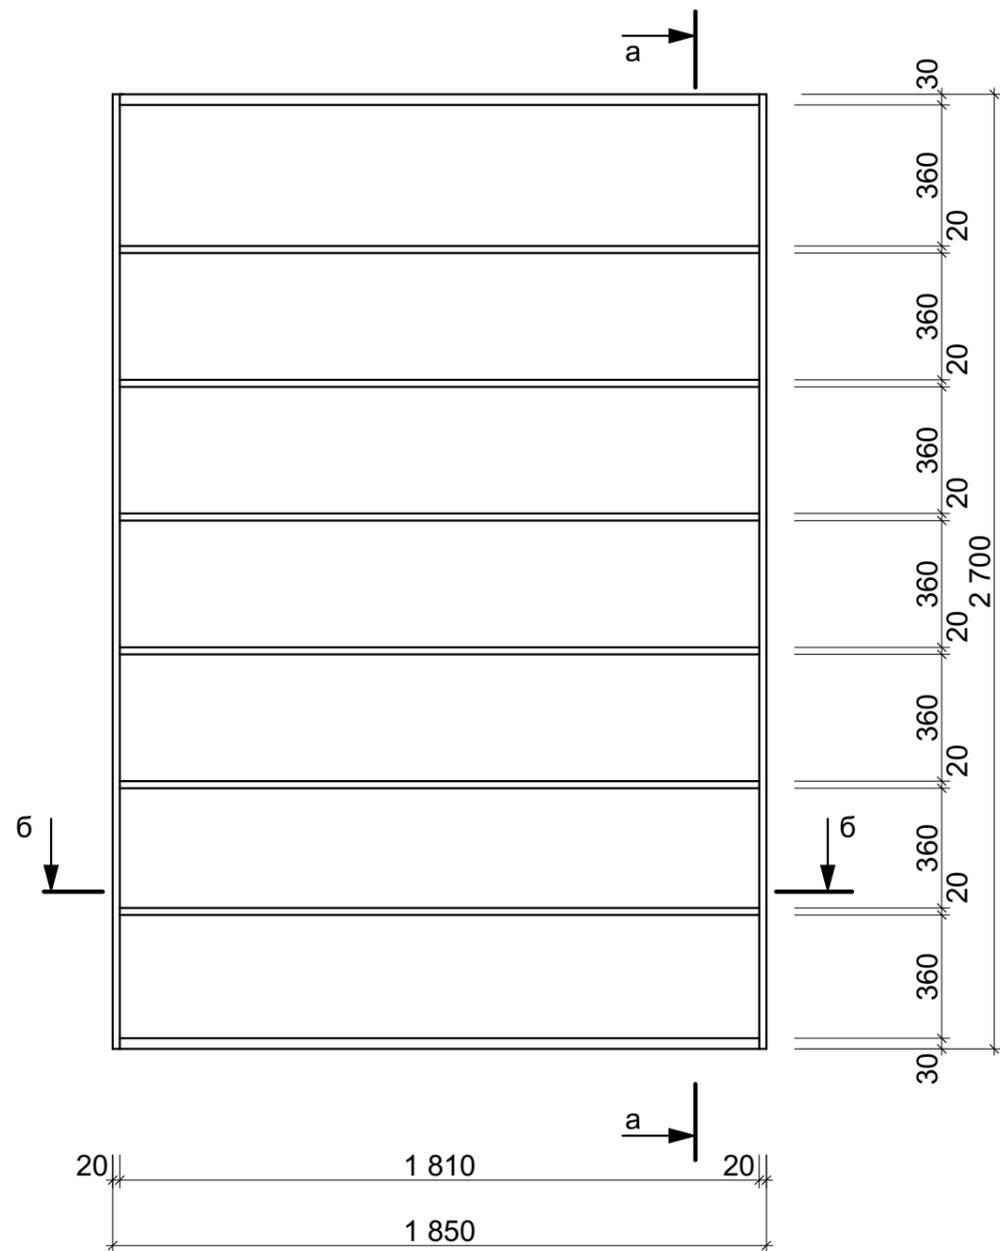

a-a

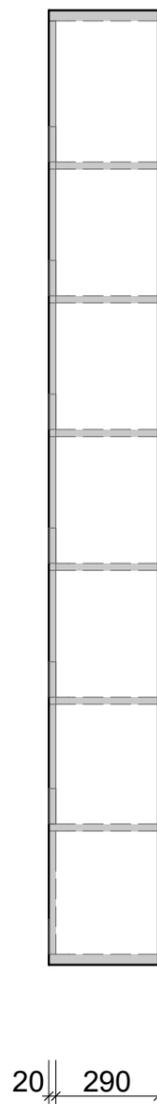

Вид сбоку

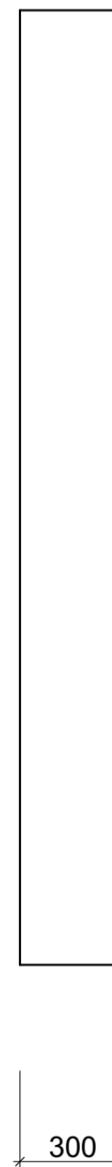


Стеллаж Тип 3

Материал: ЛДСП
-RAL 060 40 50;
-RAL 9003


Количество: 4 шт.

б-б

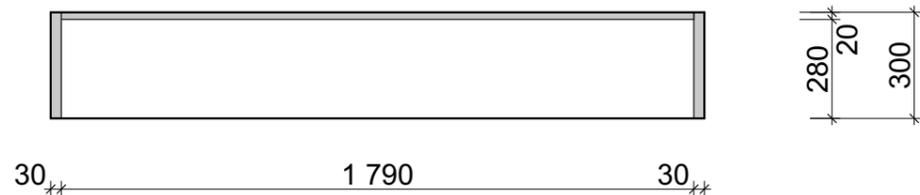

						2019-11/ДПБ				
						Красноярский край, Кежемский район, п. Имбинский, ул. Мира, д. 8				
Изм.	Кол.уч.	Лист	№док	Подпись	Дата	МБУК "Кежемская межпоселенческая Центральная районная библиотека им. А.Ф. Карнаухова" Имбинская сельская библиотека - филиал №4	стадия	лист	листов	
							П	5		
ГИП						В.А.Чирин	Мебель индивидуального изготовления. Стеллаж Тип 3. М 1:20		ООО "А-Стиль" г.Красноярск	

Фронтальный вид

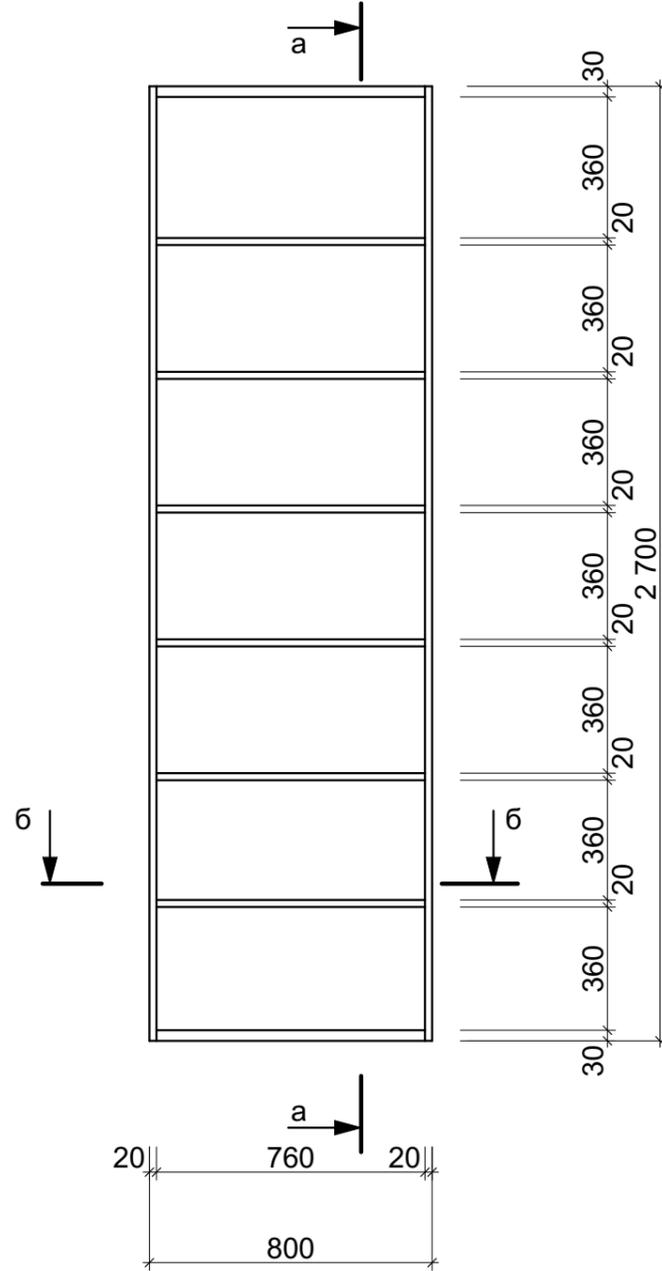

а-а



Вид сбоку




Стеллаж Тип 4

Материал: ЛДСП
-RAL 060 40 50;
-RAL 9003


Количество: 2 шт.

б-б

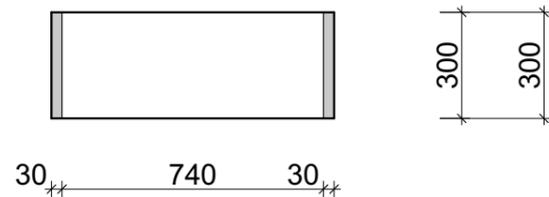


						2019-11/ДПБ			
						Красноярский край, Кежемский район, п. Имбинский, ул. Мира, д. 8			
Изм.	Кол.уч.	Лист	№док	Подпись	Дата	МБУК "Кежемская межпоселенческая Центральная районная библиотека им. А.Ф. Карнаухова"	стадия	лист	листов
				<i>[Signature]</i>		Имбинская сельская библиотека - филиал №4	П	6	
ГИП		В.А.Чирин		<i>[Signature]</i>		Мебель индивидуального изготовления. Стеллаж Тип 4. М 1:20	ООО "А-Стиль" г.Красноярск 		


Фронтальный вид

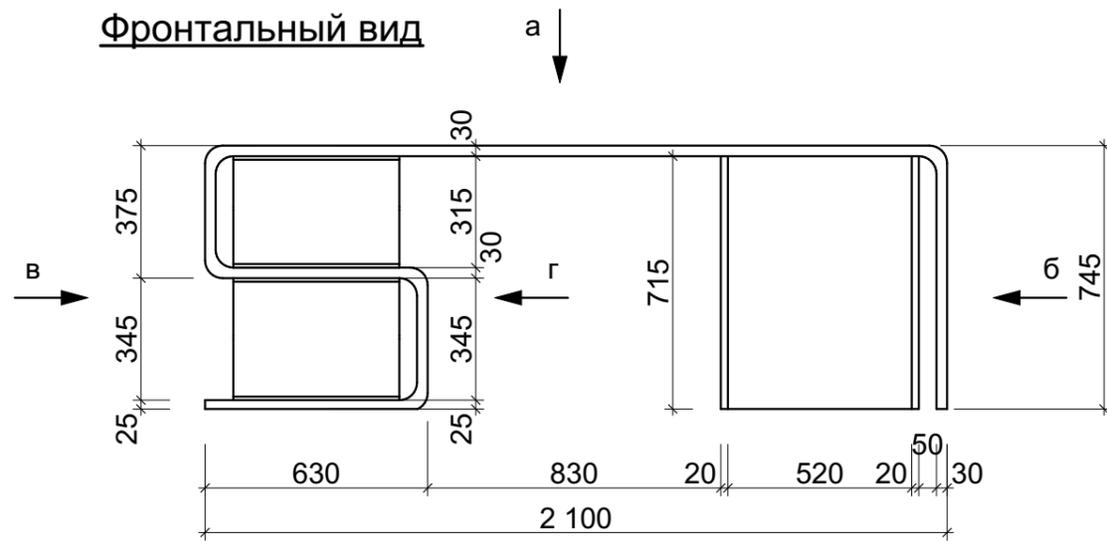


Вид Д

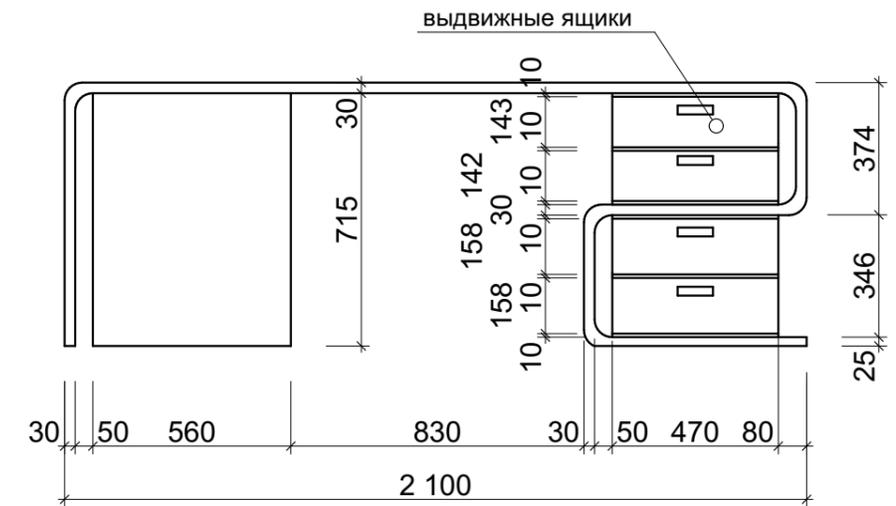


Вид Б

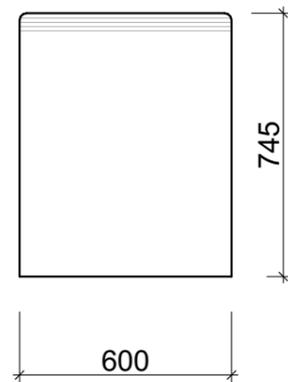

Вид В

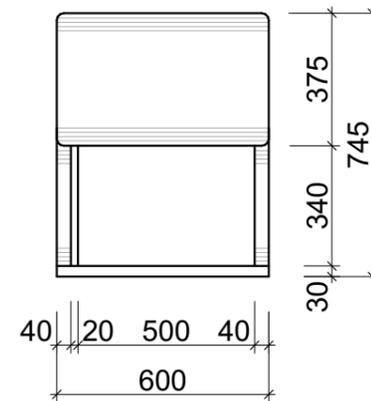


Вид Г

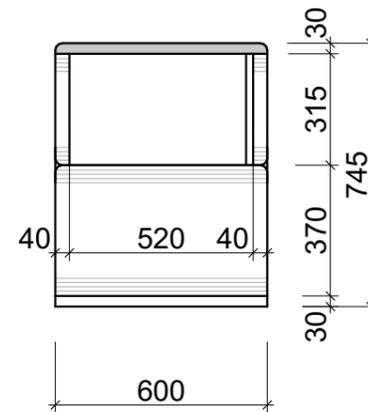

Рабочий стол Тип 5


Материал: МДФ
-RAL 120 80 50;
-RAL 9003

Количество: 1 шт.

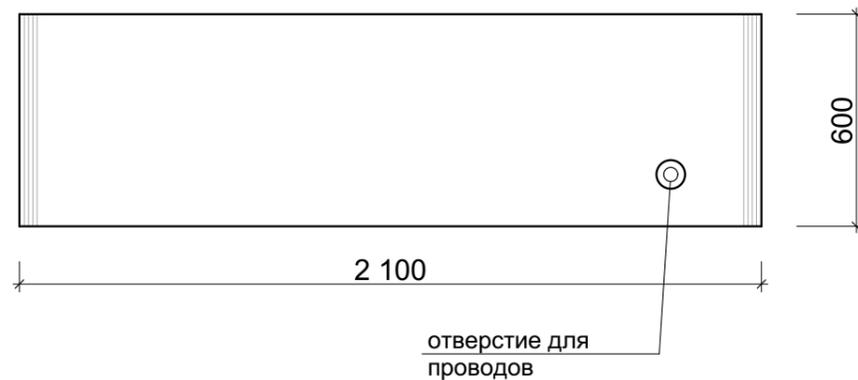


						2019-11/ДПБ			
						Красноярский край, Кежемский район, п. Имбинский, ул. Мира, д. 8			
Изм.	Кол.уч.	Лист	Недок	Подпись	Дата	МБУК "Кежемская межпоселенческая Центральная районная библиотека им. А.Ф. Карнаухова"	стадия	лист	листов
						Имбинская сельская библиотека - филиал №4	П	7	
						Мебель индивидуального изготовления. Рабочий стол Тип 5. М 1:20		ООО "А-Стиль" г.Красноярск	


Фронтальный вид

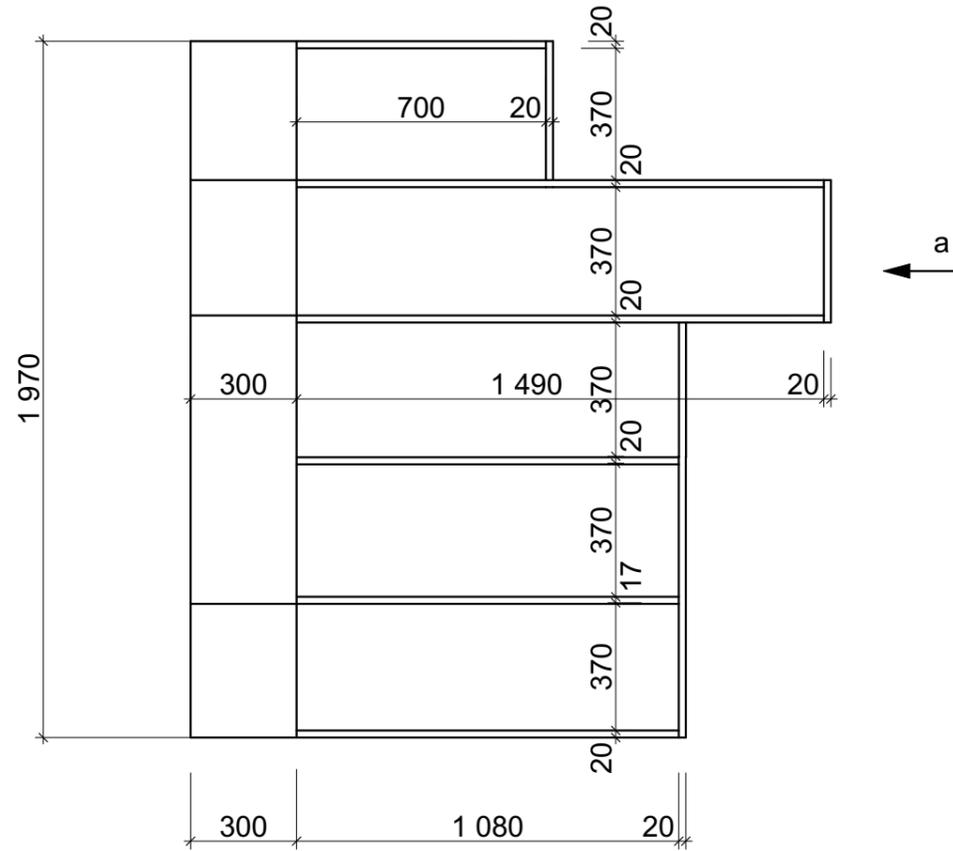


а-а

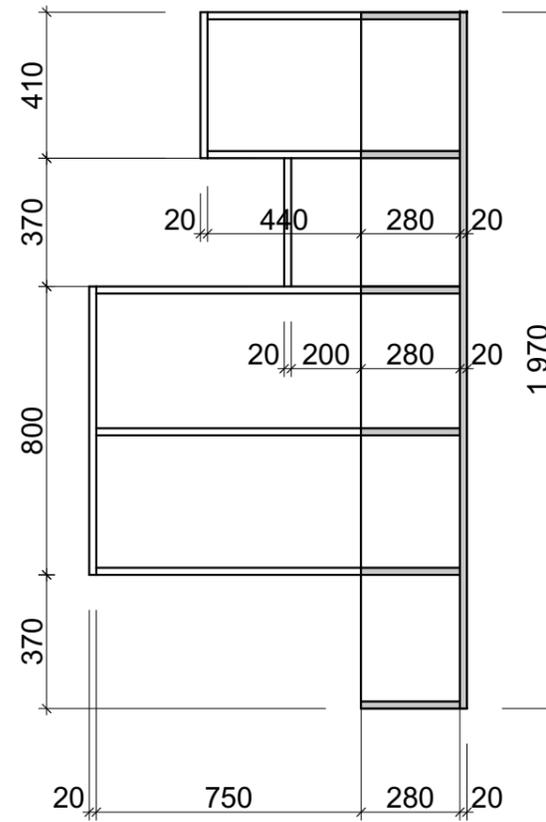

Вид А

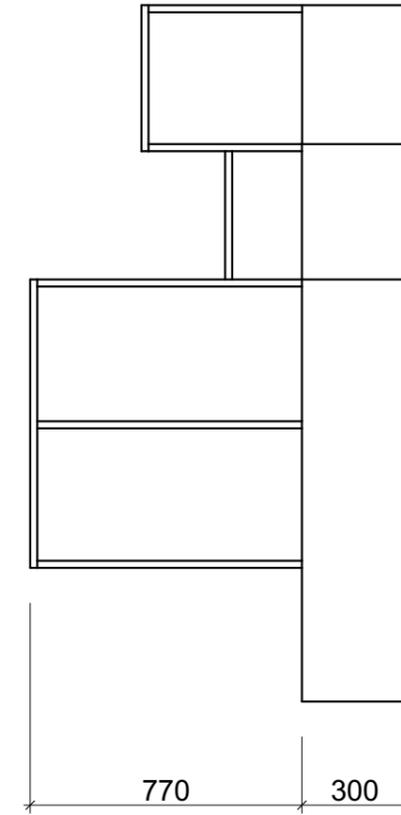

Вид сверху

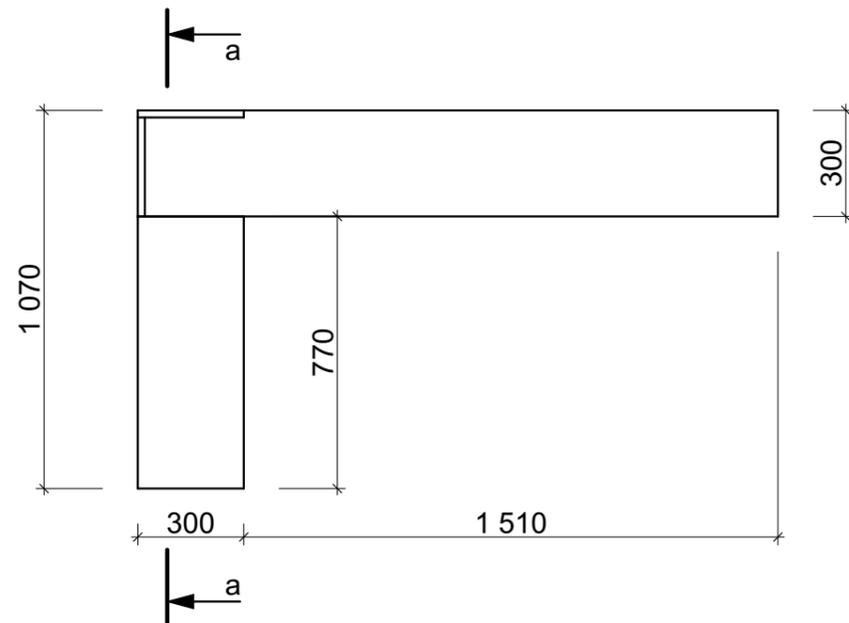


Стеллаж Тип 6

Материал: МДФ
-RAL 120 80 50;
-RAL 9003


Количество: 1 шт.

						2019-11/ДПБ			
						Красноярский край, Кежемский район, п. Имбинский, ул. Мира, д. 8			
Изм.	Кол.уч.	Лист	№док	Подпись	Дата	МБУК "Кежемская межпоселенческая Центральная районная библиотека им. А.Ф. Карнаухова"	стадия	лист	листов
				<i>[Signature]</i>		Имбинская сельская библиотека - филиал №4	П	8	
ГИП		В.А.Чирин		<i>[Signature]</i>		Мебель индивидуального изготовления. Стеллаж Тип 6. М 1:20	ООО "А-Стиль" г.Красноярск 		


Фронтальный вид

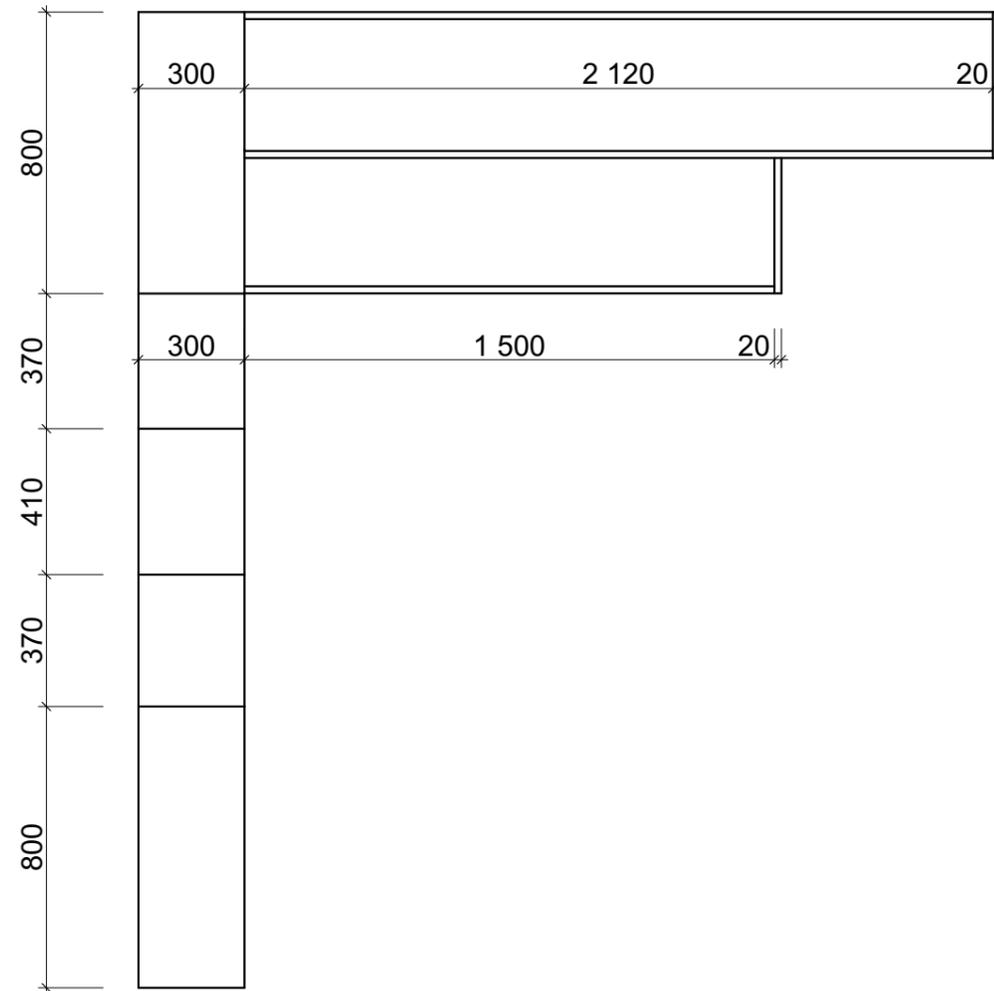


Вид А

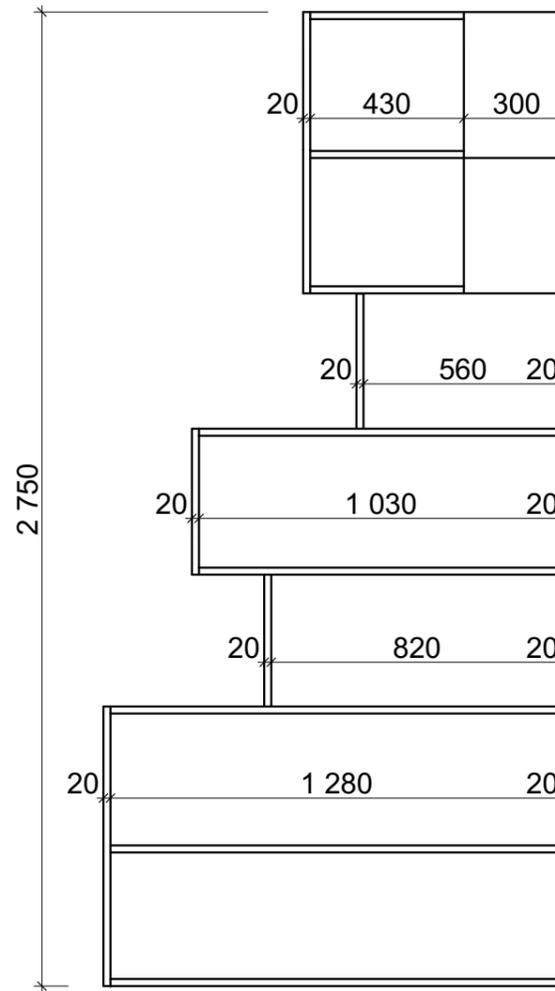

а-а

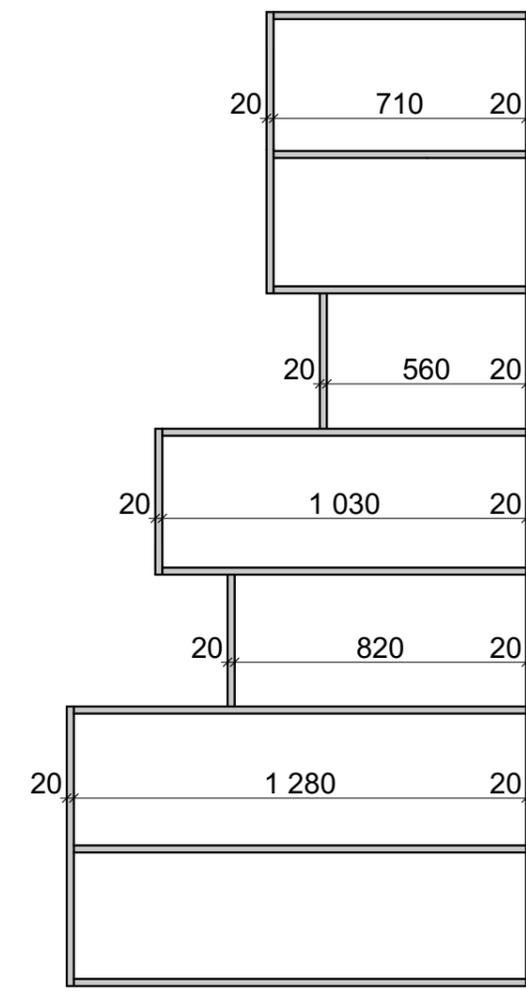

Вид сверху

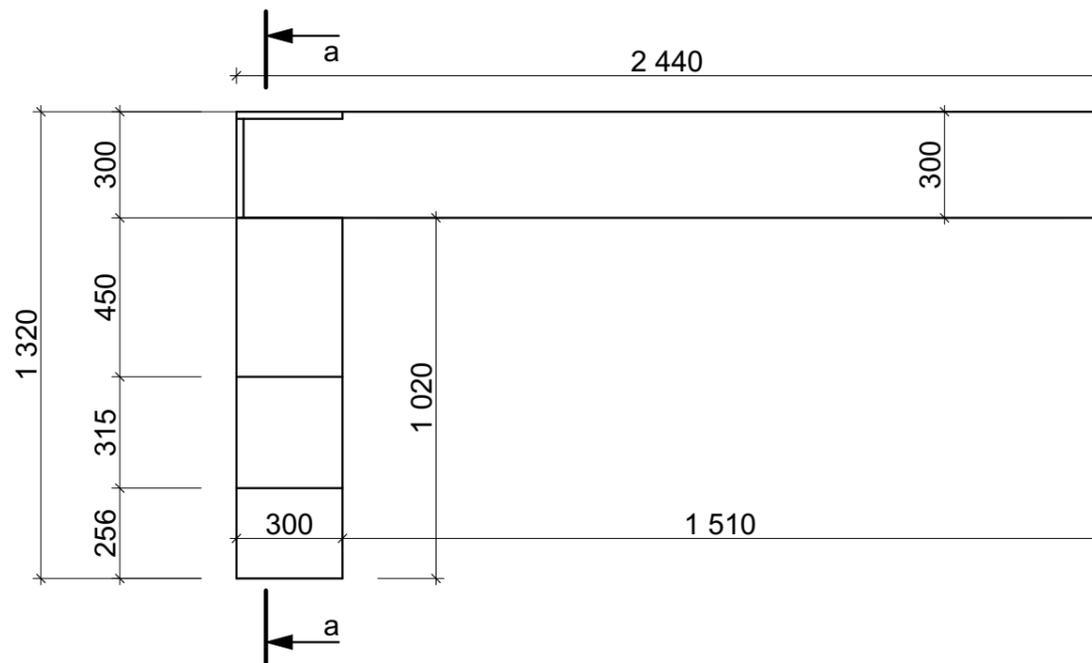

Стеллаж Тип 7

Материал: МДФ
-RAL 120 80 50;
-RAL 9003

Количество: 1 шт.

						2019-11/ДПБ			
						Красноярский край, Кежемский район, п. Имбинский, ул. Мира, д. 8			
Изм.	Кол.уч.	Лист	№док	Подпись	Дата	МБУК "Кежемская межпоселенческая Центральная районная библиотека им. А.Ф. Карнаухова"	стадия	лист	листов
				<i>[Signature]</i>		Имбинская сельская библиотека - филиал №4	П	9	
ГИП		В.А.Чирин		<i>[Signature]</i>		Мебель индивидуального изготовления. Стеллаж Тип 7. М 1:20	ООО "А-Стиль" г.Красноярск 		

Спецификация элементов интерьера и мебели

№	Наименование	Кол-во	Примечание
1	Стеллаж Тип 1. -1600x600x2700(h) Материал: ЛДСП -RAL 060 40 50; -RAL 9003	2	Библиотека (читальный зал) (пом. 2)
2	Стеллаж Тип 2. -1850x600x2700(h) Материал: ЛДСП -RAL 060 40 50; -RAL 9003	1	Библиотека (читальный зал) (пом. 2)
3	Стеллаж Тип 3. -1850x300x2700(h) Материал: ЛДСП -RAL 060 40 50; -RAL 9003	4	Библиотека (читальный зал)/Учебно-игровая комната (пом. 2; 21)
4	Стеллаж Тип4. -800x300x2700(h) Материал: ЛДСП -RAL 060 40 50; -RAL 9003	2	Библиотека (читальный зал) (пом. 2)
5	Рабочий стол Тип5. -600x2100x745(h) Материал: МДФ -RAL 120 80 50; -RAL 9003	1	Библиотека (читальный зал) (пом. 2)
6	Стеллаж Тип6. -1810x1070x1970(h) Материал: ЛДСП -RAL 120 80 50; -RAL 9003	1	Библиотека (читальный зал) (пом. 2)
7	Стеллаж Тип7. -1810x1320x2750(h) Материал: ЛДСП -RAL 120 80 50; -RAL 9003	1	Учебно-игровая комната (пом. 21)



Спецификация элементов интерьера и мебели

Готовая мебель

1		Кресло-пуф Люкс, цвет (RAL 340 40 45), мебельная ткань Материал чехла: мягкая бархатистая мебельная ткань. Наполнитель: гранулы пенополистирола 1-3 мм	3 шт.
2		Стул складной (mod. JWFU-3344), цвет: натуральный	12 шт.
3		Стул мягкий, мебельная ткань микрофибра M-City (RAL 9004; RAL 120 80 50), Материал каркаса: Металл	9 шт.
4		Стул мягкий, мебельная ткань микрофибра (RAL 9004), Материал каркаса: Металл	1 шт.

Спецификация элементов интерьера и мебели

Готовая мебель

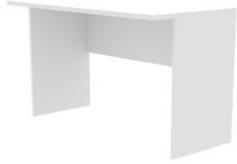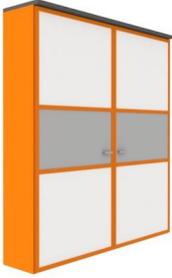5		Рабочий стол (1200x600x720(h)) цвет (RAL 9004)	5 шт.
6		Шкаф (1800x400x2100(h)) цвет (RAL 9004; RAL 060 40 50)	3 шт.