



г. Рязань, ул. Есенина д. 1
info@pro-rzn.ru

*Концепция пространственного зонирования
Отраденской межпоселенческой центральной библиотеки
Районная детская библиотека*

Краснодарский край, Отраденский район, станица Отрадная, ул. Красная 72

*www.pro-rzn.ru
2020*

Имя	Дом	Лист	Дата	Лист	Масштаб	1:40
Имя	Дом	Лист	Дата	Лист	Масштаб	1:40
Концепция пространственного зонирования Районной детской библиотеки муниципального образования Отраденский район

1 марта 1955 года детская библиотека получила статус районной детской библиотеки и была переведена в здание по улице Красной, 72, которое, построено в 1919 году. Перед тем, как в это здание перевели детскую библиотеку, здесь находилась почта.

В детской библиотеке работает пять клубов по интересам (патриотической, экологической, литературной направленности, клуб развития творческих способностей детей, клуб молодых мамочек в декретном отпуске). В 2019 году проведено 156 массовых мероприятий посетило их 3650 человек. Библиотека принимает участие в районных, краевых, Всероссийских конкурсах и акциях. Вокруг библиотеки сформирована определенная инфраструктура, активно используемая жителями нашего района. Концепция модернизации детской библиотеки заключается в том, что знакомая многим поколениям жителей района, библиотека станет многофункциональным информационно-культурным, образовательным и просветительским центром, который призван обеспечить пользователям свободный доступ к мировым интеллектуальным ресурсам на любых носителях информации и способствовать качественному повышению уровня жизни.

Все помещения РДБ можно разделить на зоны по возрасту детей: комната сказок - зона для дошкольников и ребят из начальной школы, отдел обслуживания - зона для средних школьников, читальный зал - зона для ребят старшего школьного возраста, с компьютерами для пользователей.

При входе в РДБ слева располагается вешалка для одежды, полка для портфелей и сумок, справа расположены кафедры работников абонементов, далее стеллажи с книгами разных размеров, со встроенными в них диванами для отдыха, первый ряд стеллажей перекаточные для удобства при проведении мероприятий, у стен стеллажи до потолка, для большей вместимости фонда. Слева на стене находится графитная доска для развития творчества наших читателей. Хранилище абонементов и зона тишины оборудованы выкатными банкетками для пользователей библиотеки, где можно удобно расположиться и почитать заинтересовавшую книгу, или рассмотреть журнал.

В комнате сказок располагаются раскладные диваны, которые задвигаются друг в друга по типу «матрешек» (в один большой предмет вкладываются меньшие по размеру). Рассчитана такая мебель на небольшое пространство, это идеальное решение для «данной не большой комнаты сказок»). Из одного диванчика для посетителей можно выдвинуть три диванчика с мягкими сиденьями при проведении мероприятий для группы детей. Напротив выдвижных


диванов на стене располагается большой телевизор для показа презентаций, встроенный в шкафы для книг по всему периметру стены в форме домика с крышей, внизу выставочные тумбочки в форме медовых сот, где выставлены новые книги.

В читальном зале Районной детской библиотеки расположены три рабочих места для сотрудников с наличием компьютерных станций. А также два компьютерных места для читателей, располагаются у окна, с выделенной зоной для работы. Слева от входа в читальный зал находится сцена-подиум для развития у читателей актерского мастерства, здесь также можно рассмотреть выставку литературы, напротив прикреплен на стену телевизор для показа мультфильмов, фильмов, презентаций.

На сцене располагается виртуальный тренажер для юных читателей. Переплетение различных игровых форматов поможет детям развить коммуникабельность, широкий кругозор и уверенность в себе.


В районной детской библиотеке также имеется комната для сотрудников, где работники могут переодеться, попить чай или просто отдохнуть во время перерыва.

Экспликация помещений Детская библиотека

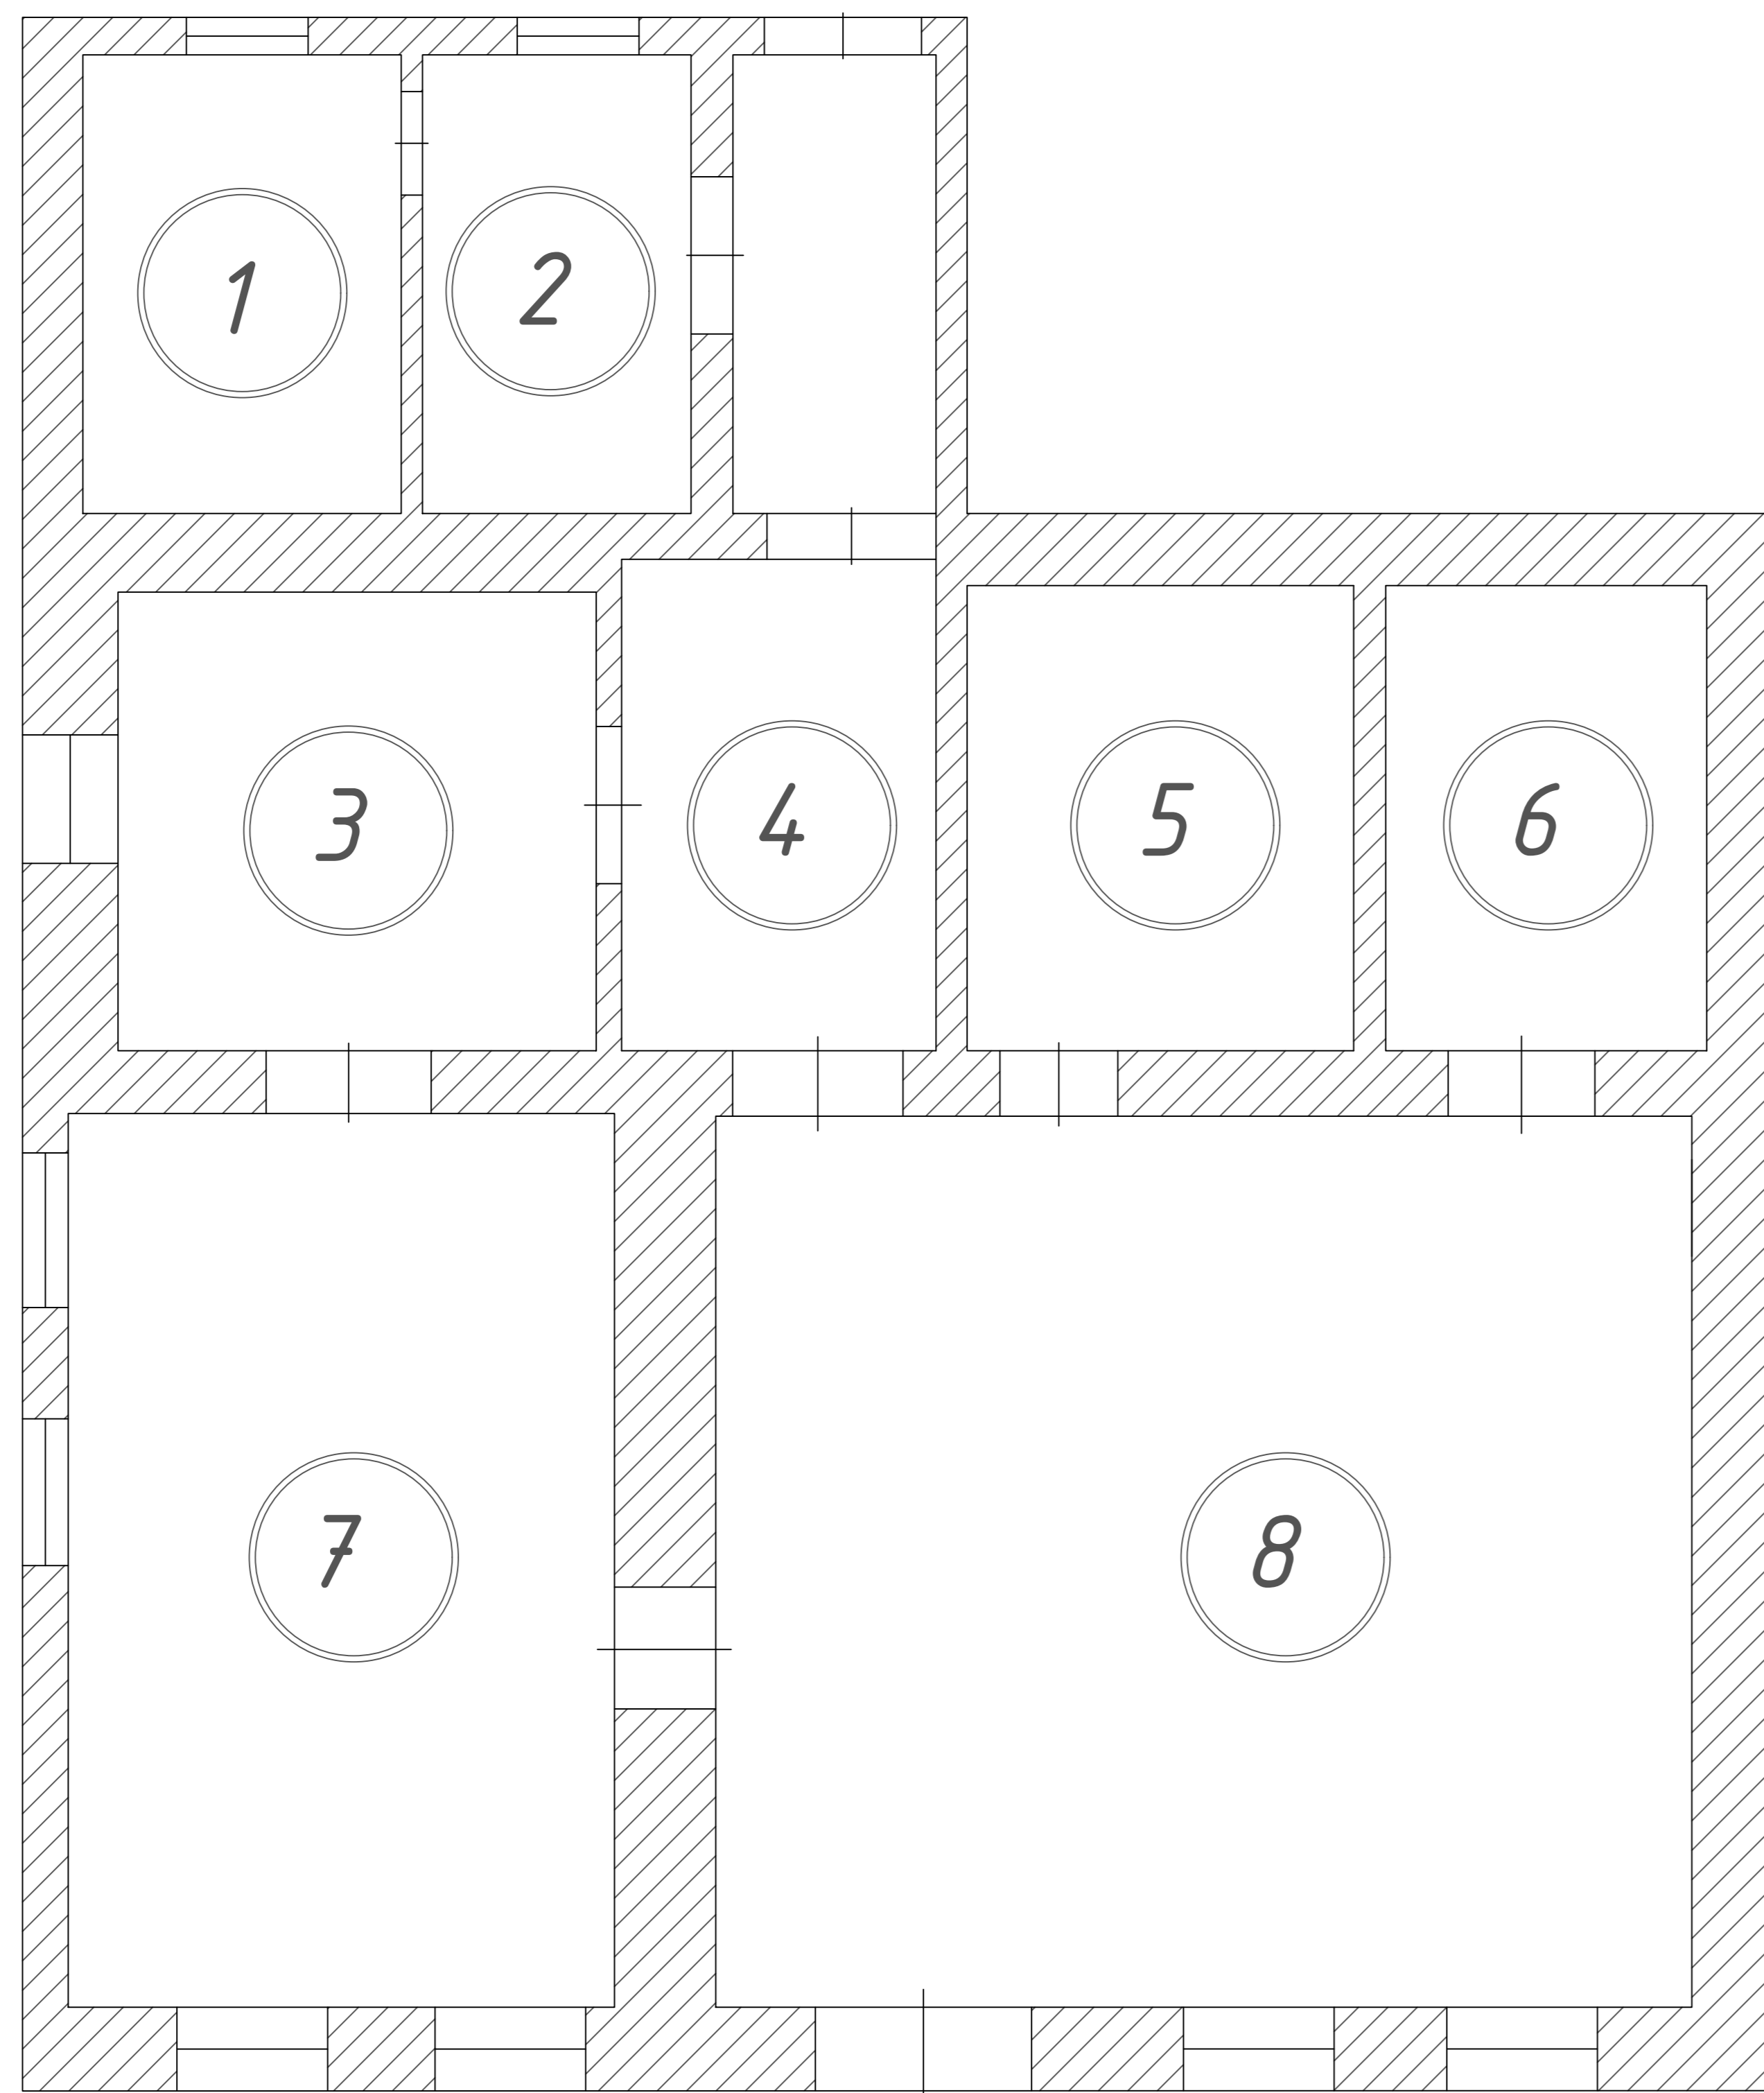



<i>Детская библиотека</i>		
<i>номер помеще ния</i>	<i>назначение помещения</i>	
<i>1</i>	<i>Сан узел</i>	
<i>2</i>	<i>Комната отдыха</i>	
<i>3</i>	<i>Комната сказок</i>	
<i>4</i>	<i>Зона тишины</i>	
<i>5</i>	<i>Хранилище</i>	
<i>6</i>	<i>Кабинет</i>	
<i>7</i>	<i>Читальный зал</i>	
<i>8</i>	<i>Абонемент</i>	

Обмерный план

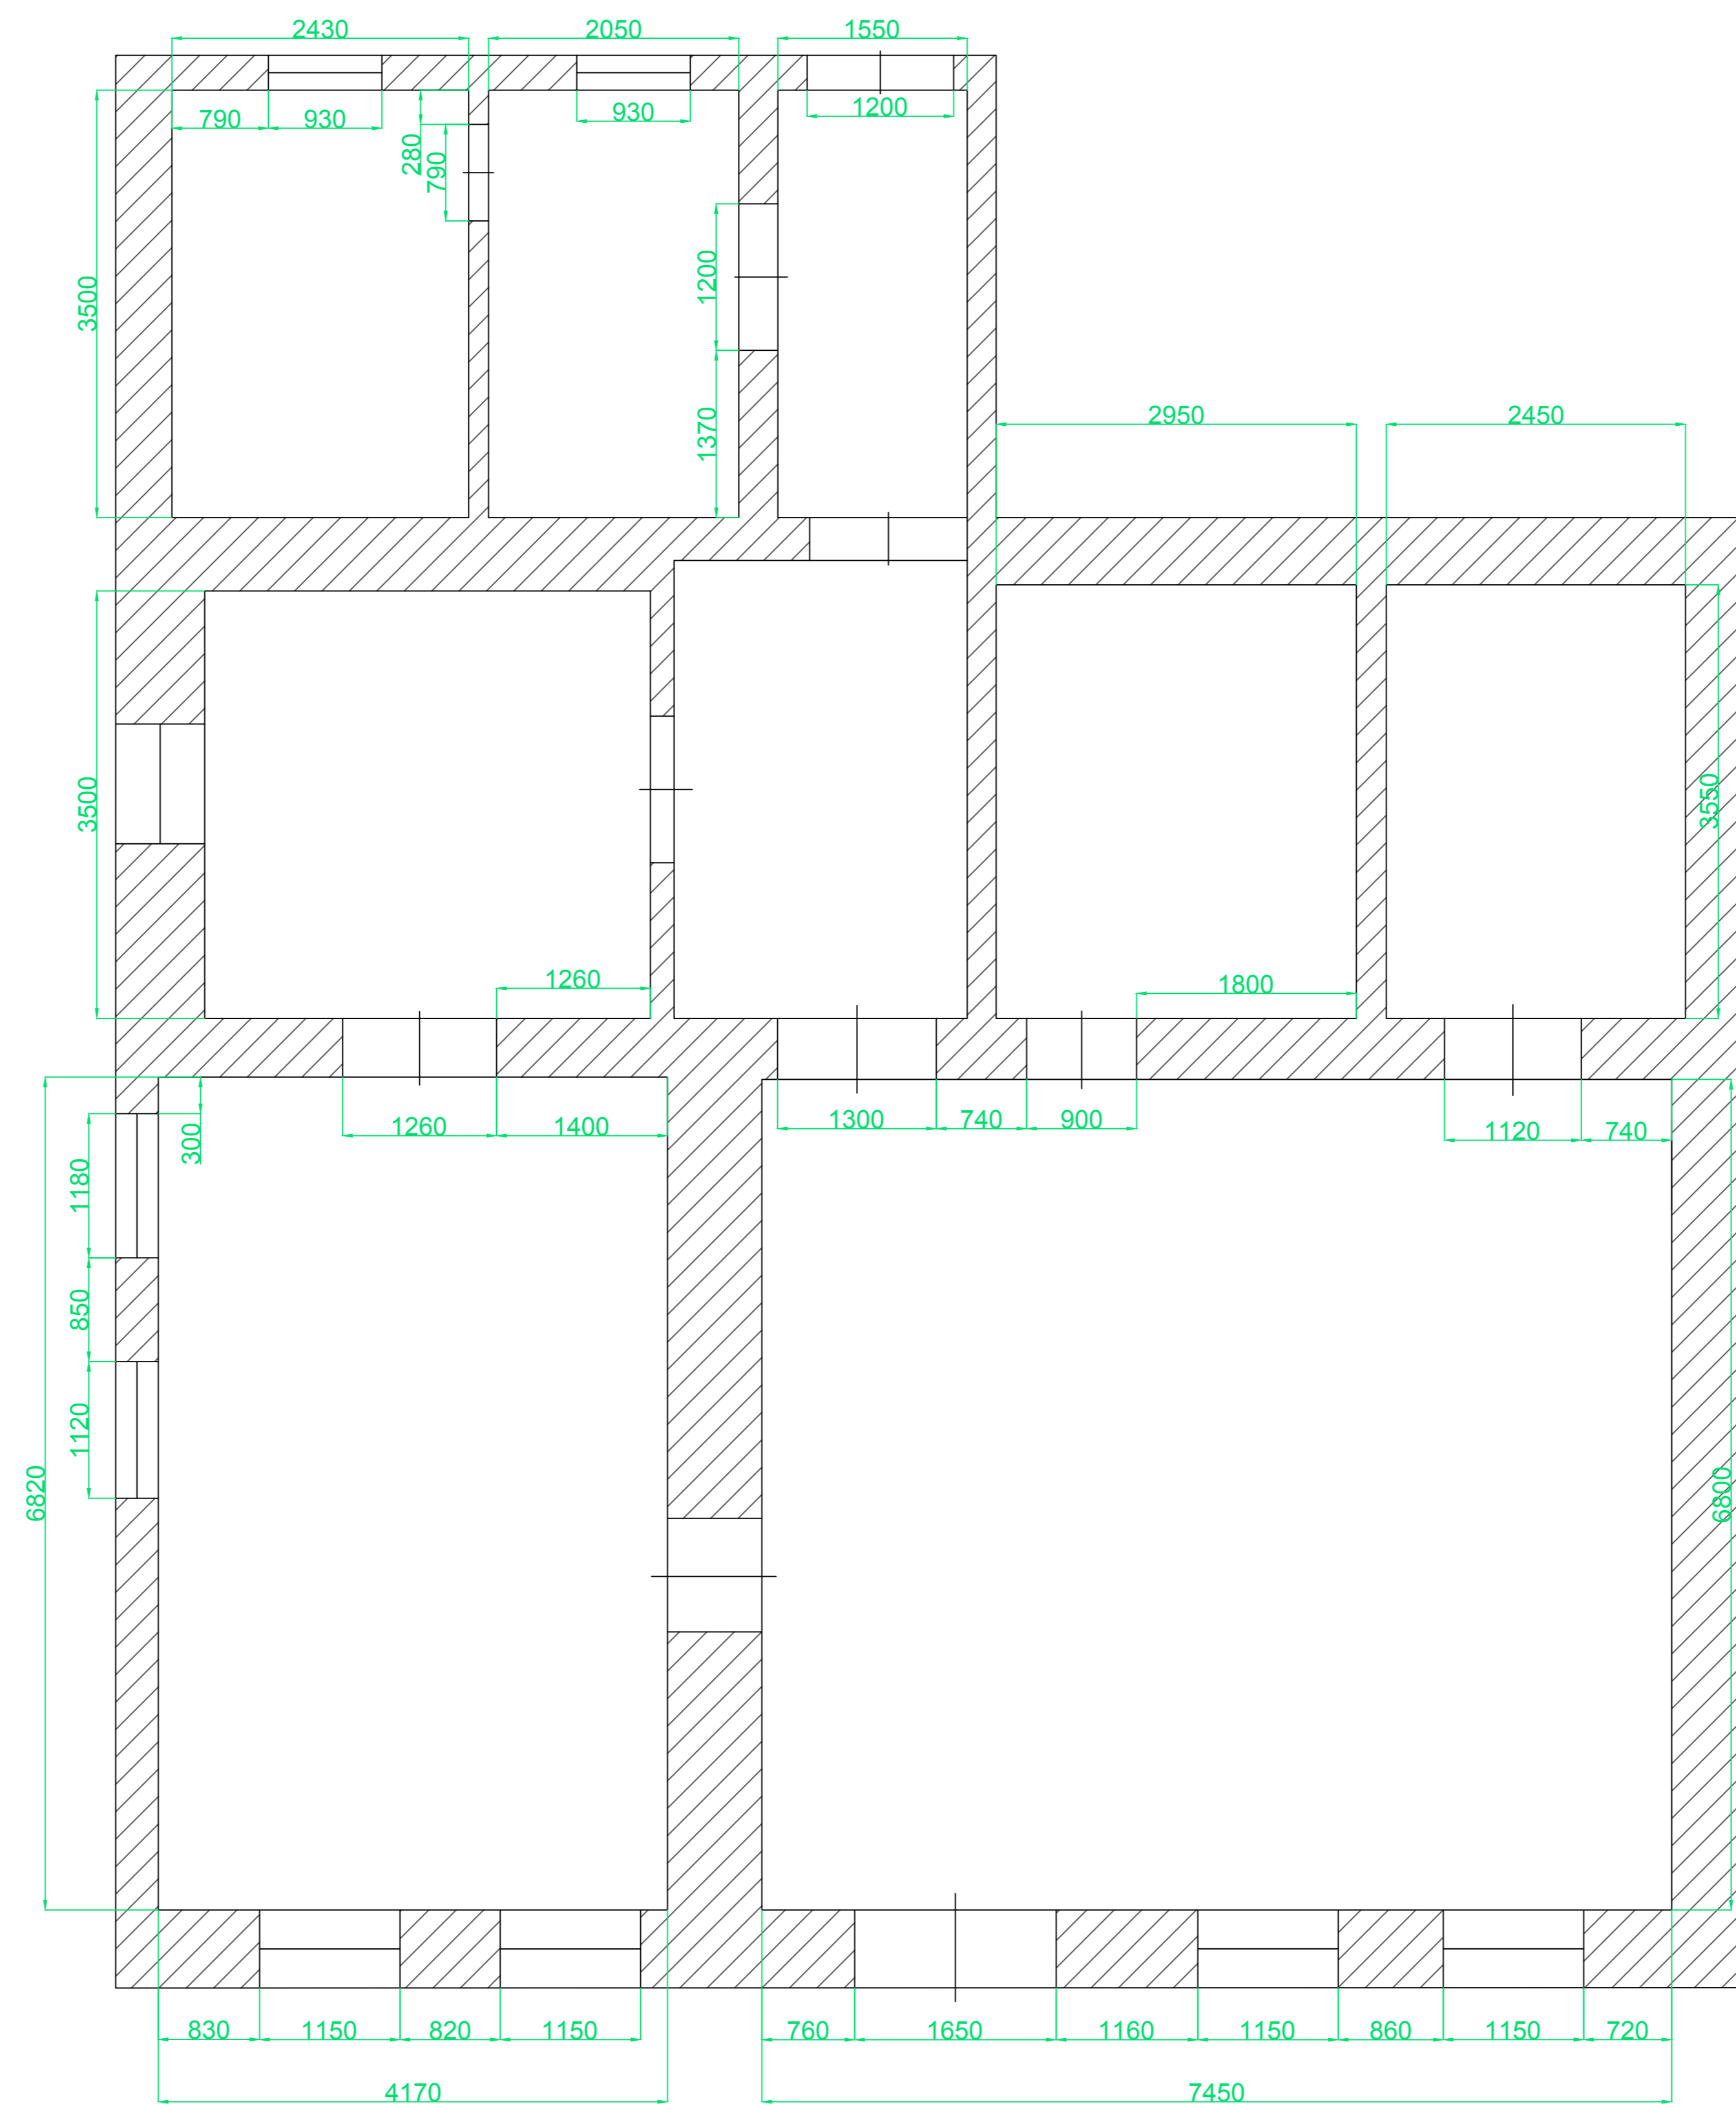



№	Имя	Фамилия	Дата
1			
2			
3			
4			
5			
6			
7			
8			
9			
10			

План демонтажа дверей

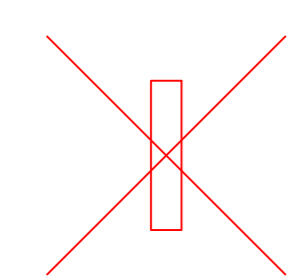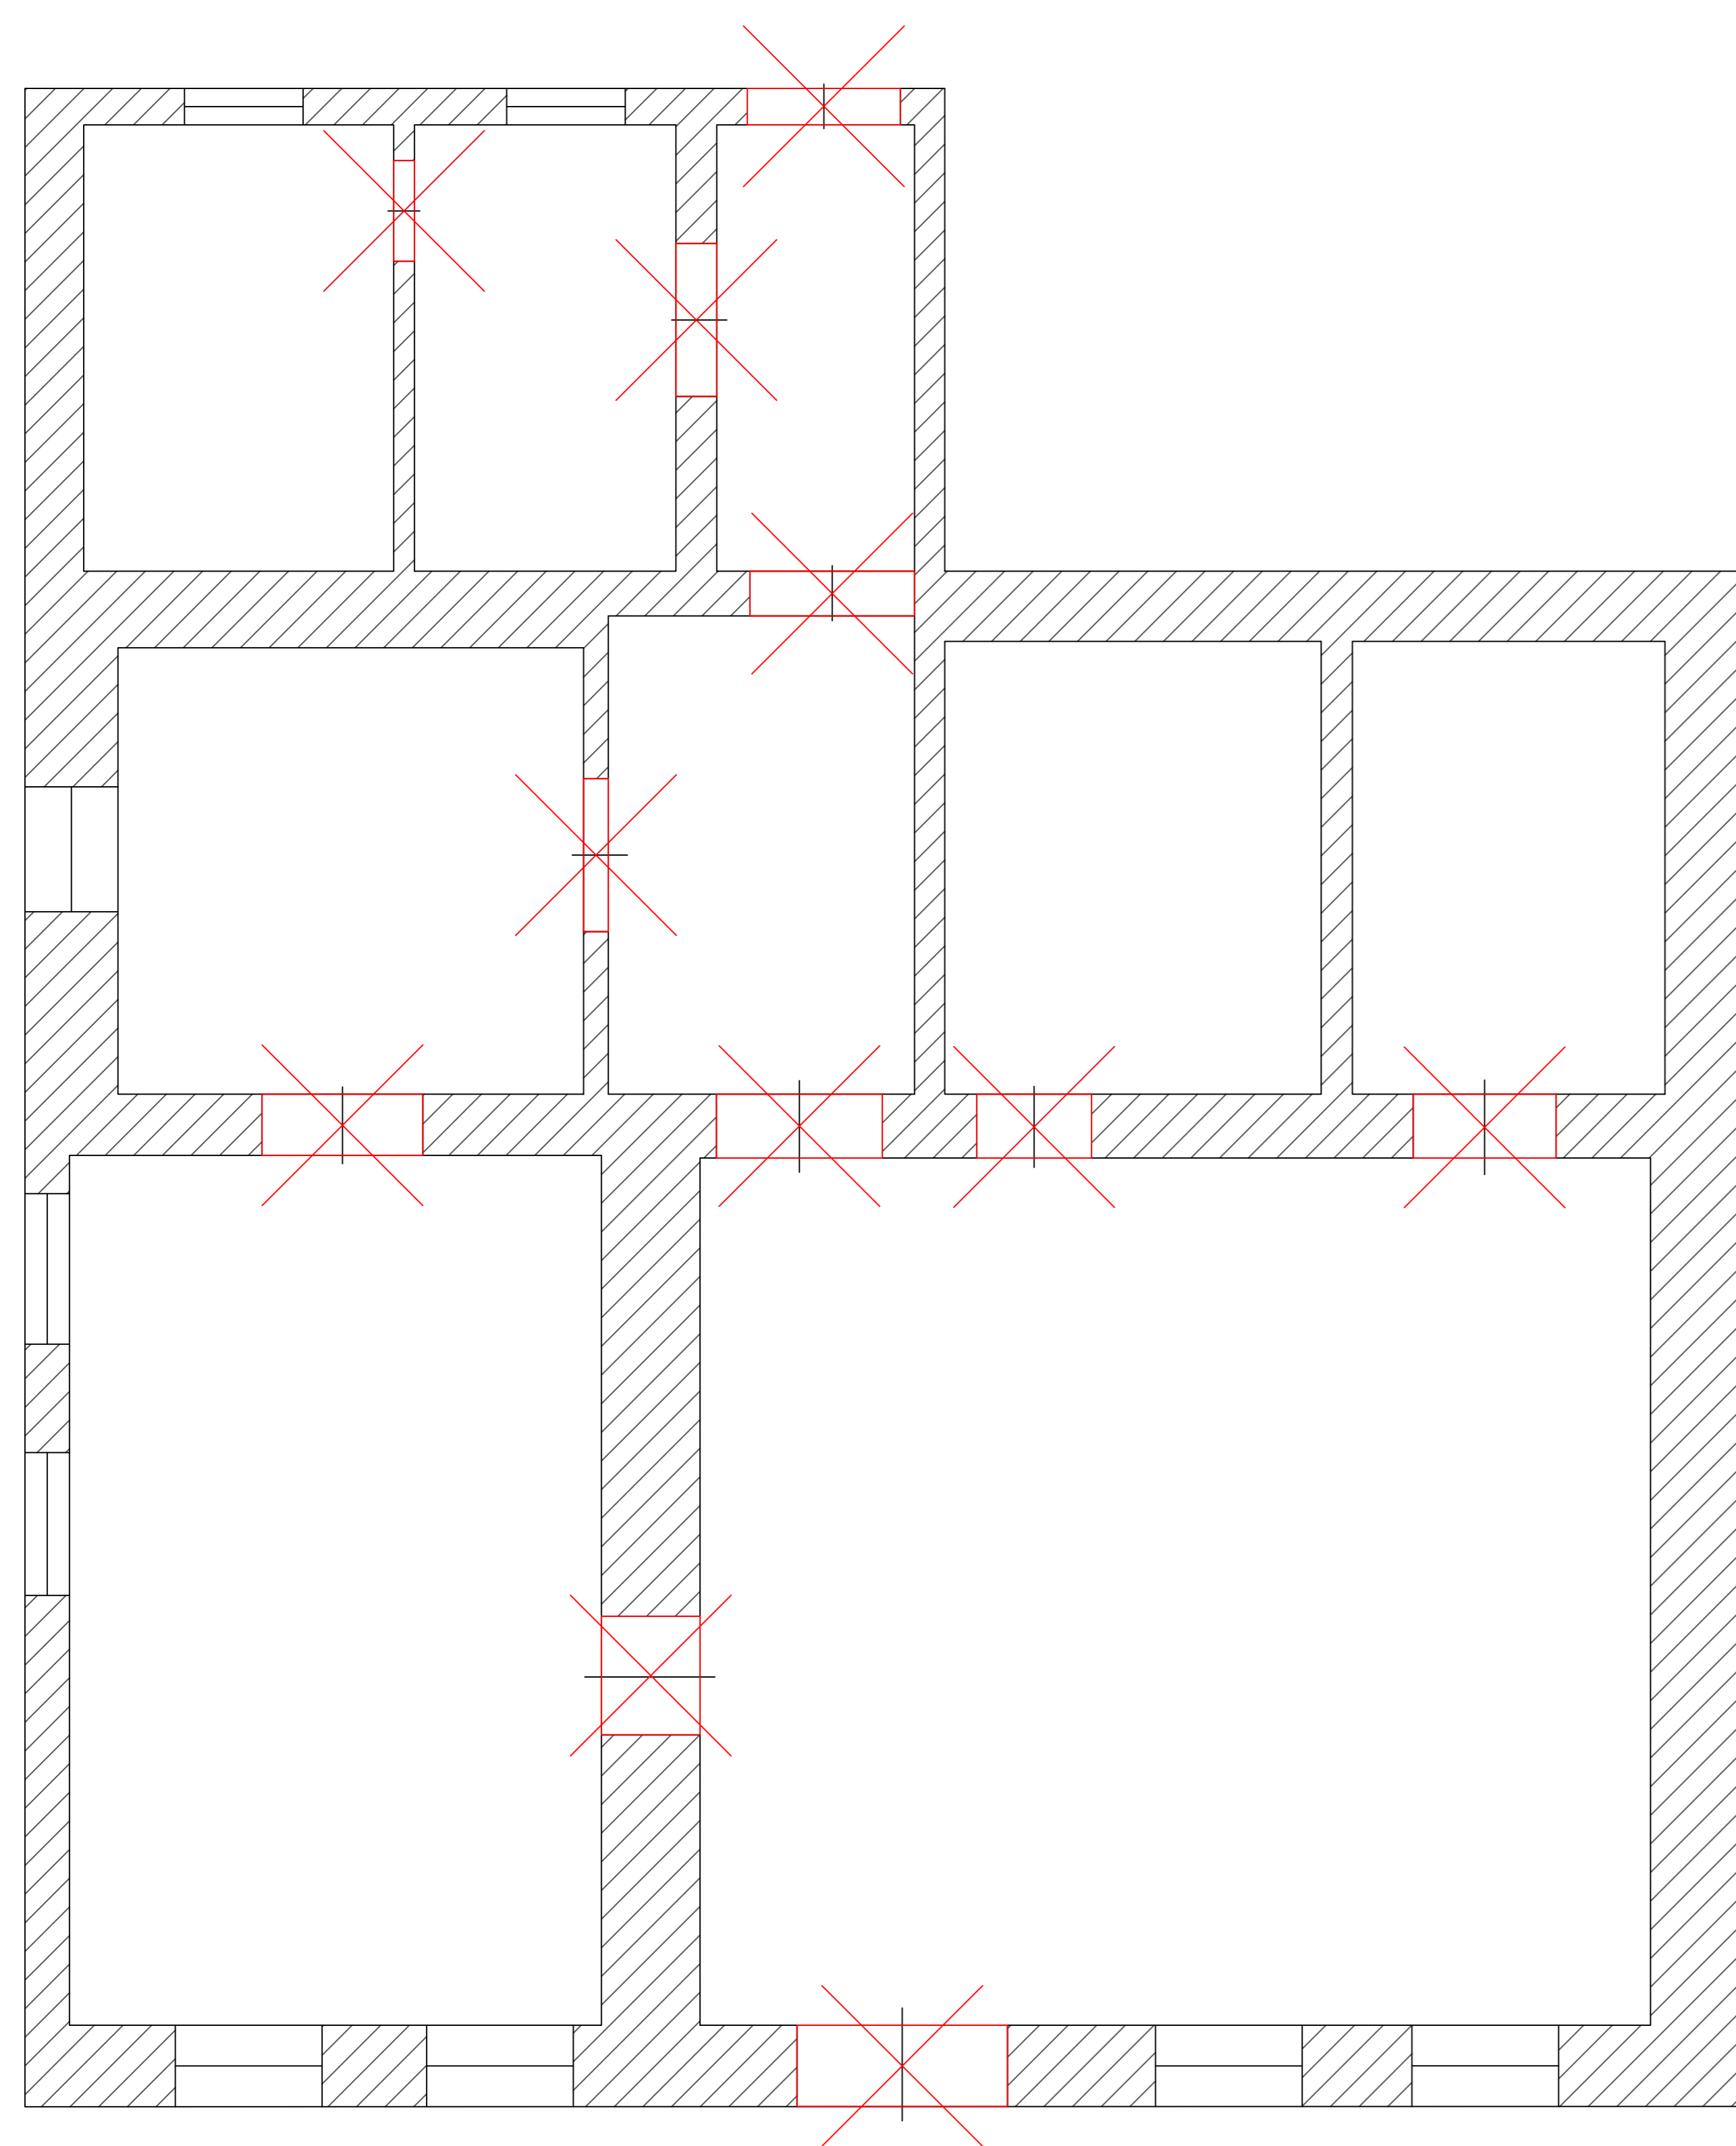

Демонтируемые двери

План монтажа дверей

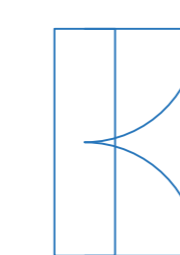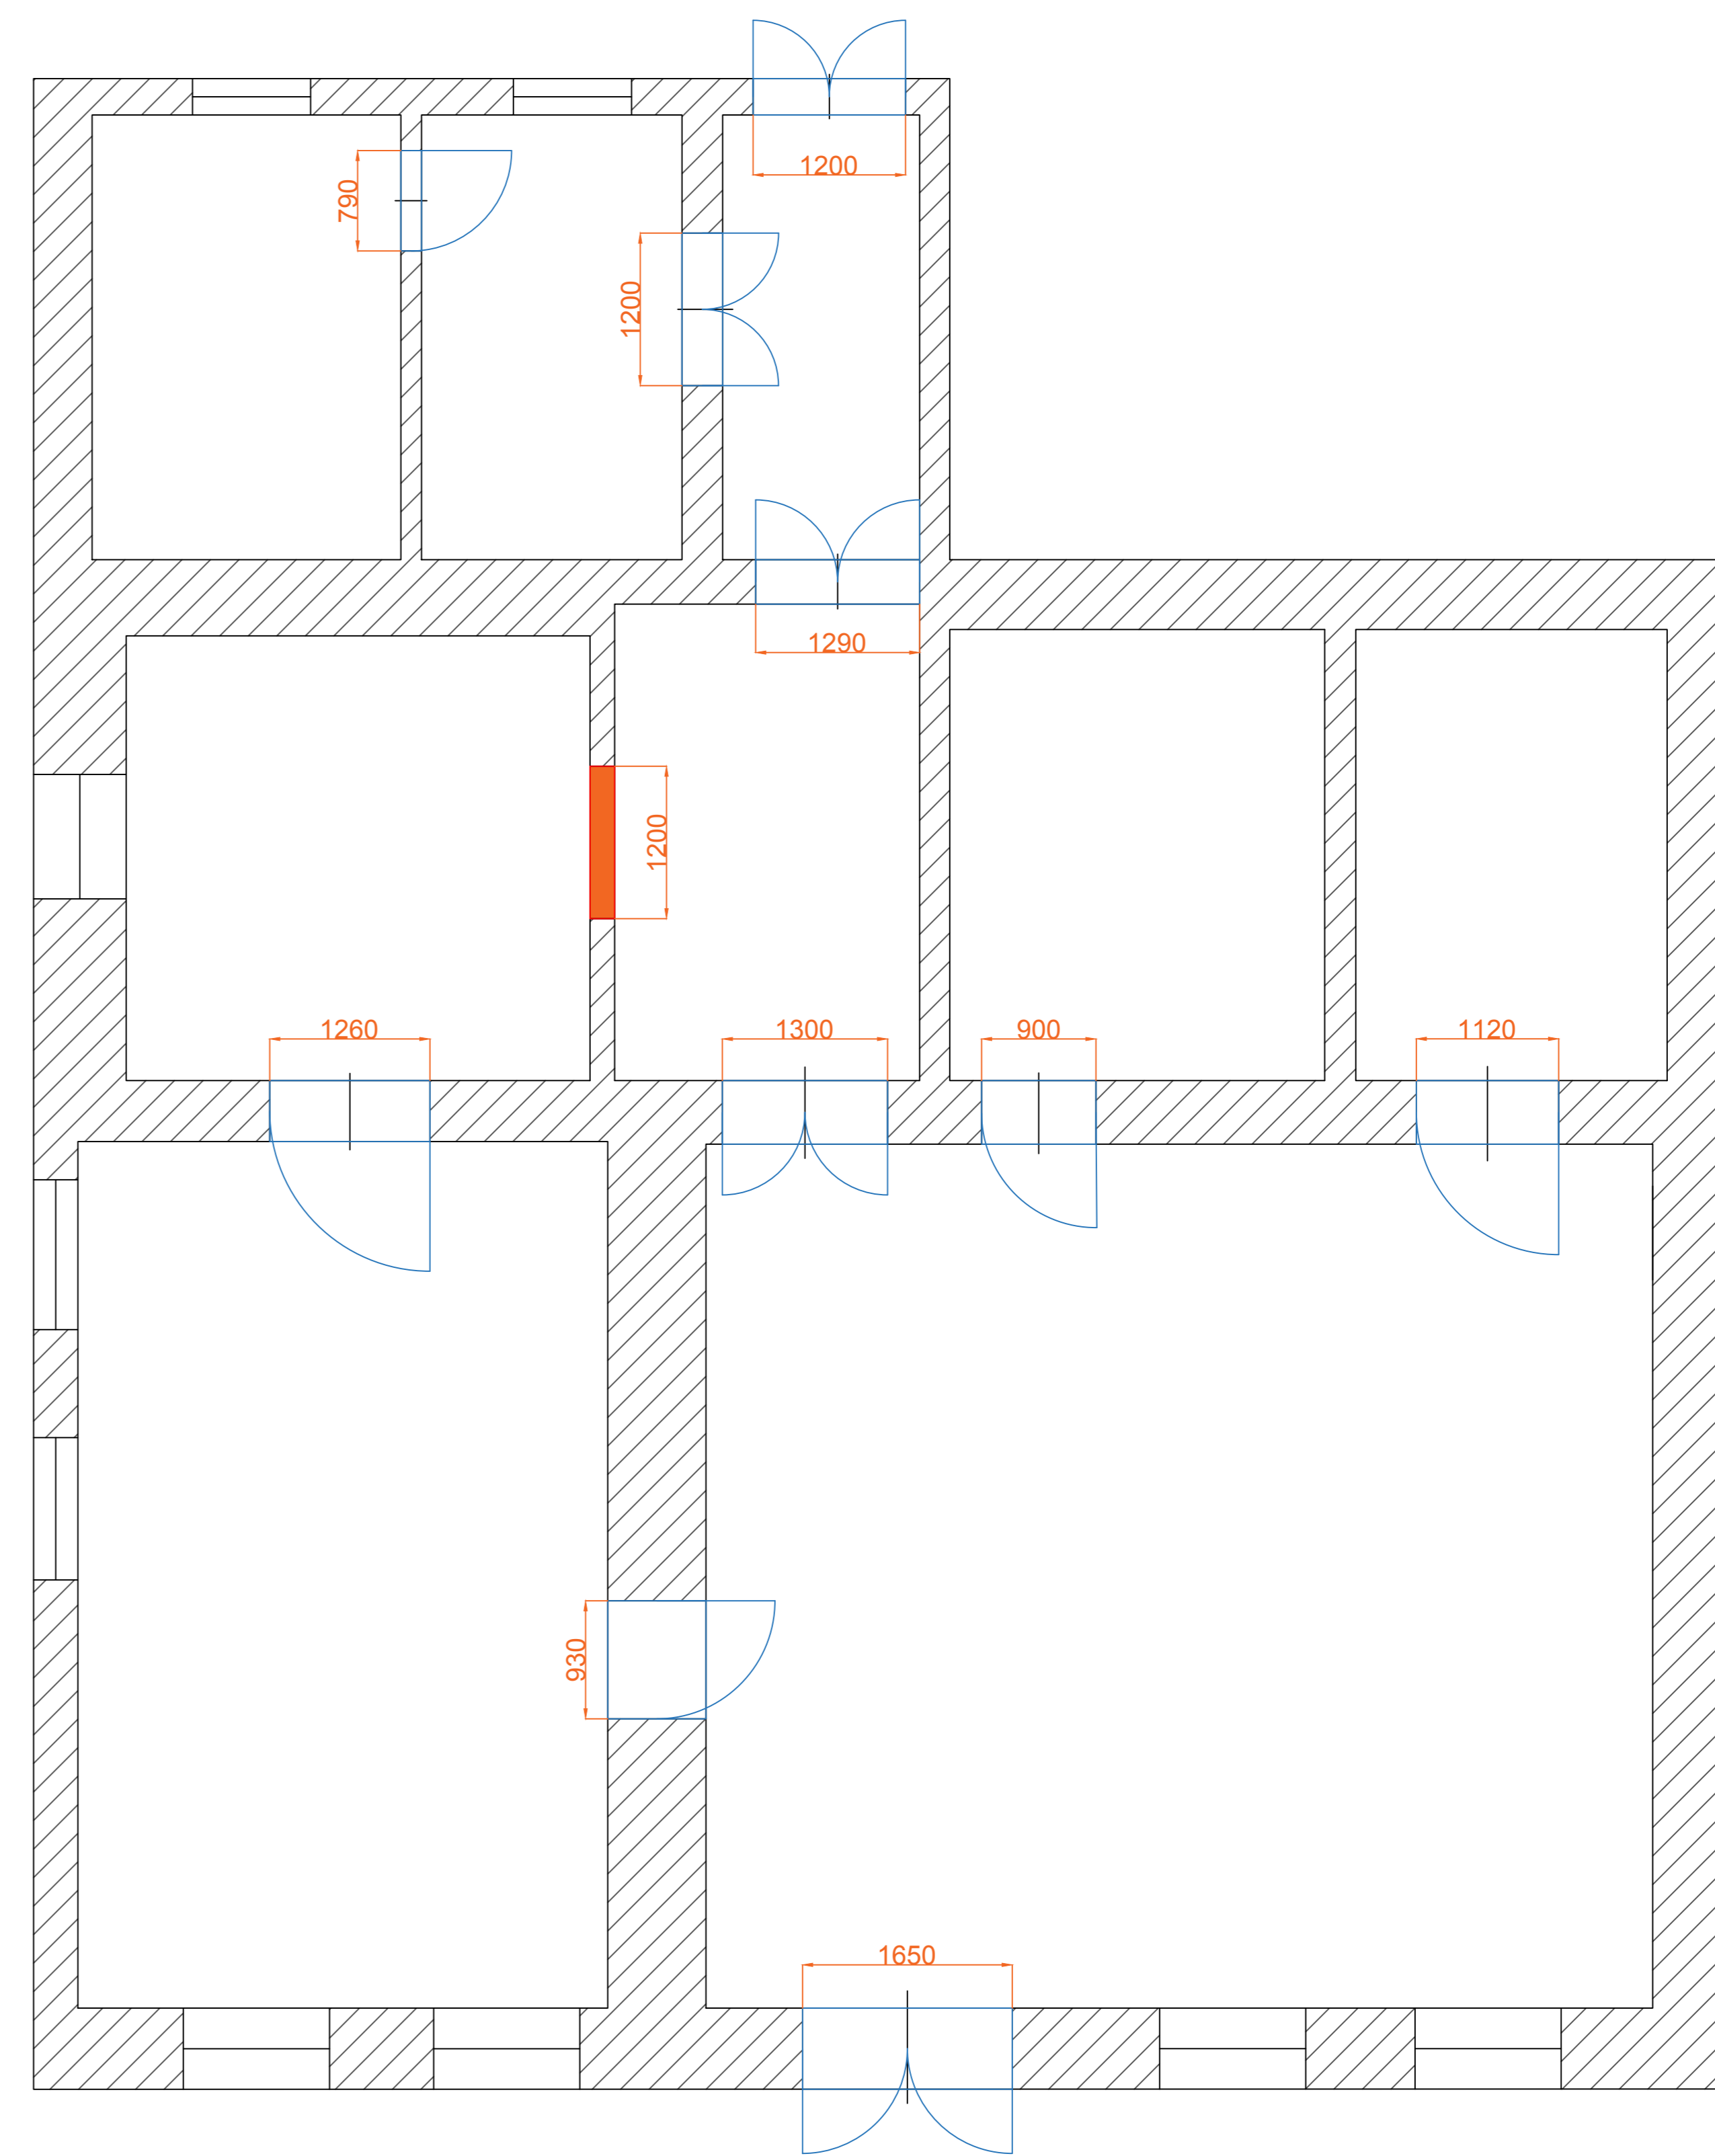

Монтируемые двери




Возводимая стена в проеме двери

Высота дверей $h = 2100$

Имя	Довра	Лист	Дата	Лист	Масштаб	1:4.0
Проект						
Тех. задание						
Исполнитель						
Дата						

План расстановки мебели



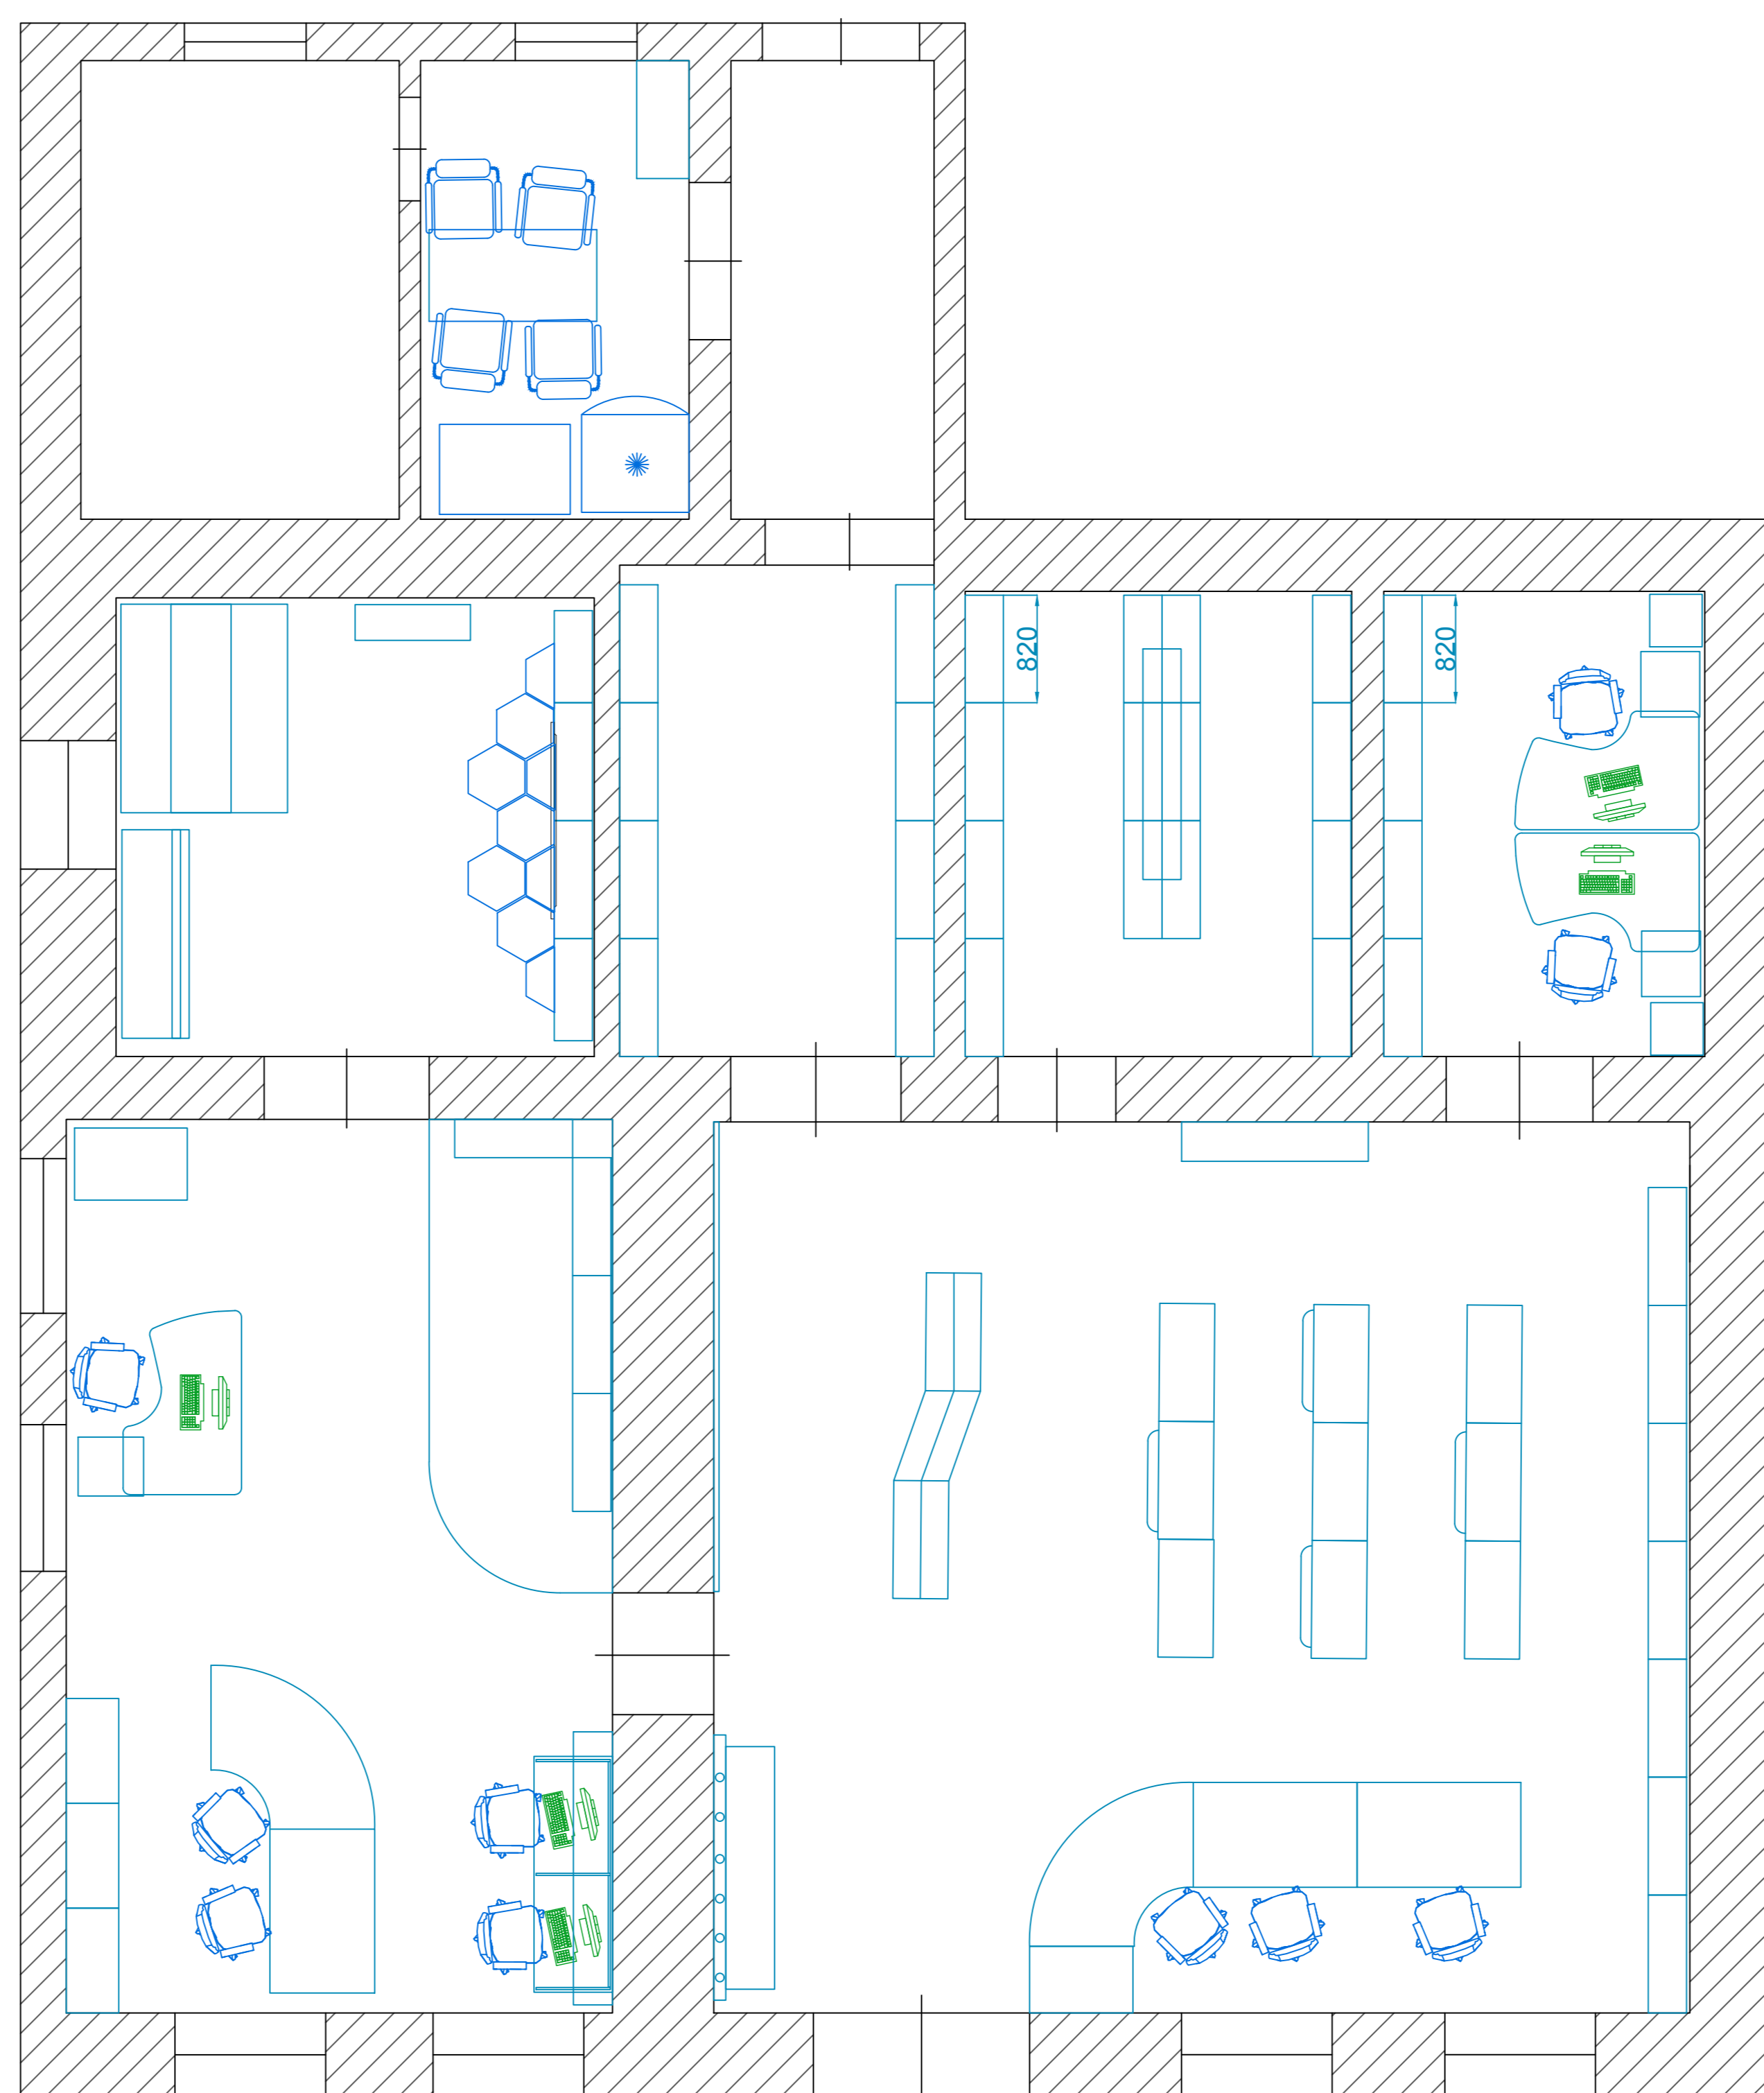


№	Имя	Фамилия	Дата	Лист	Из всего
1					
2					
1:4.0

План розеток

Детская библиотека

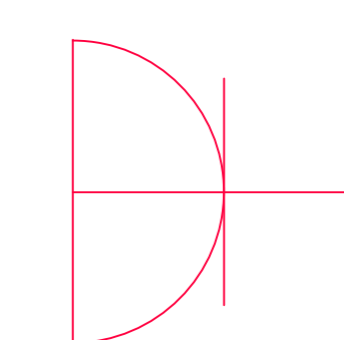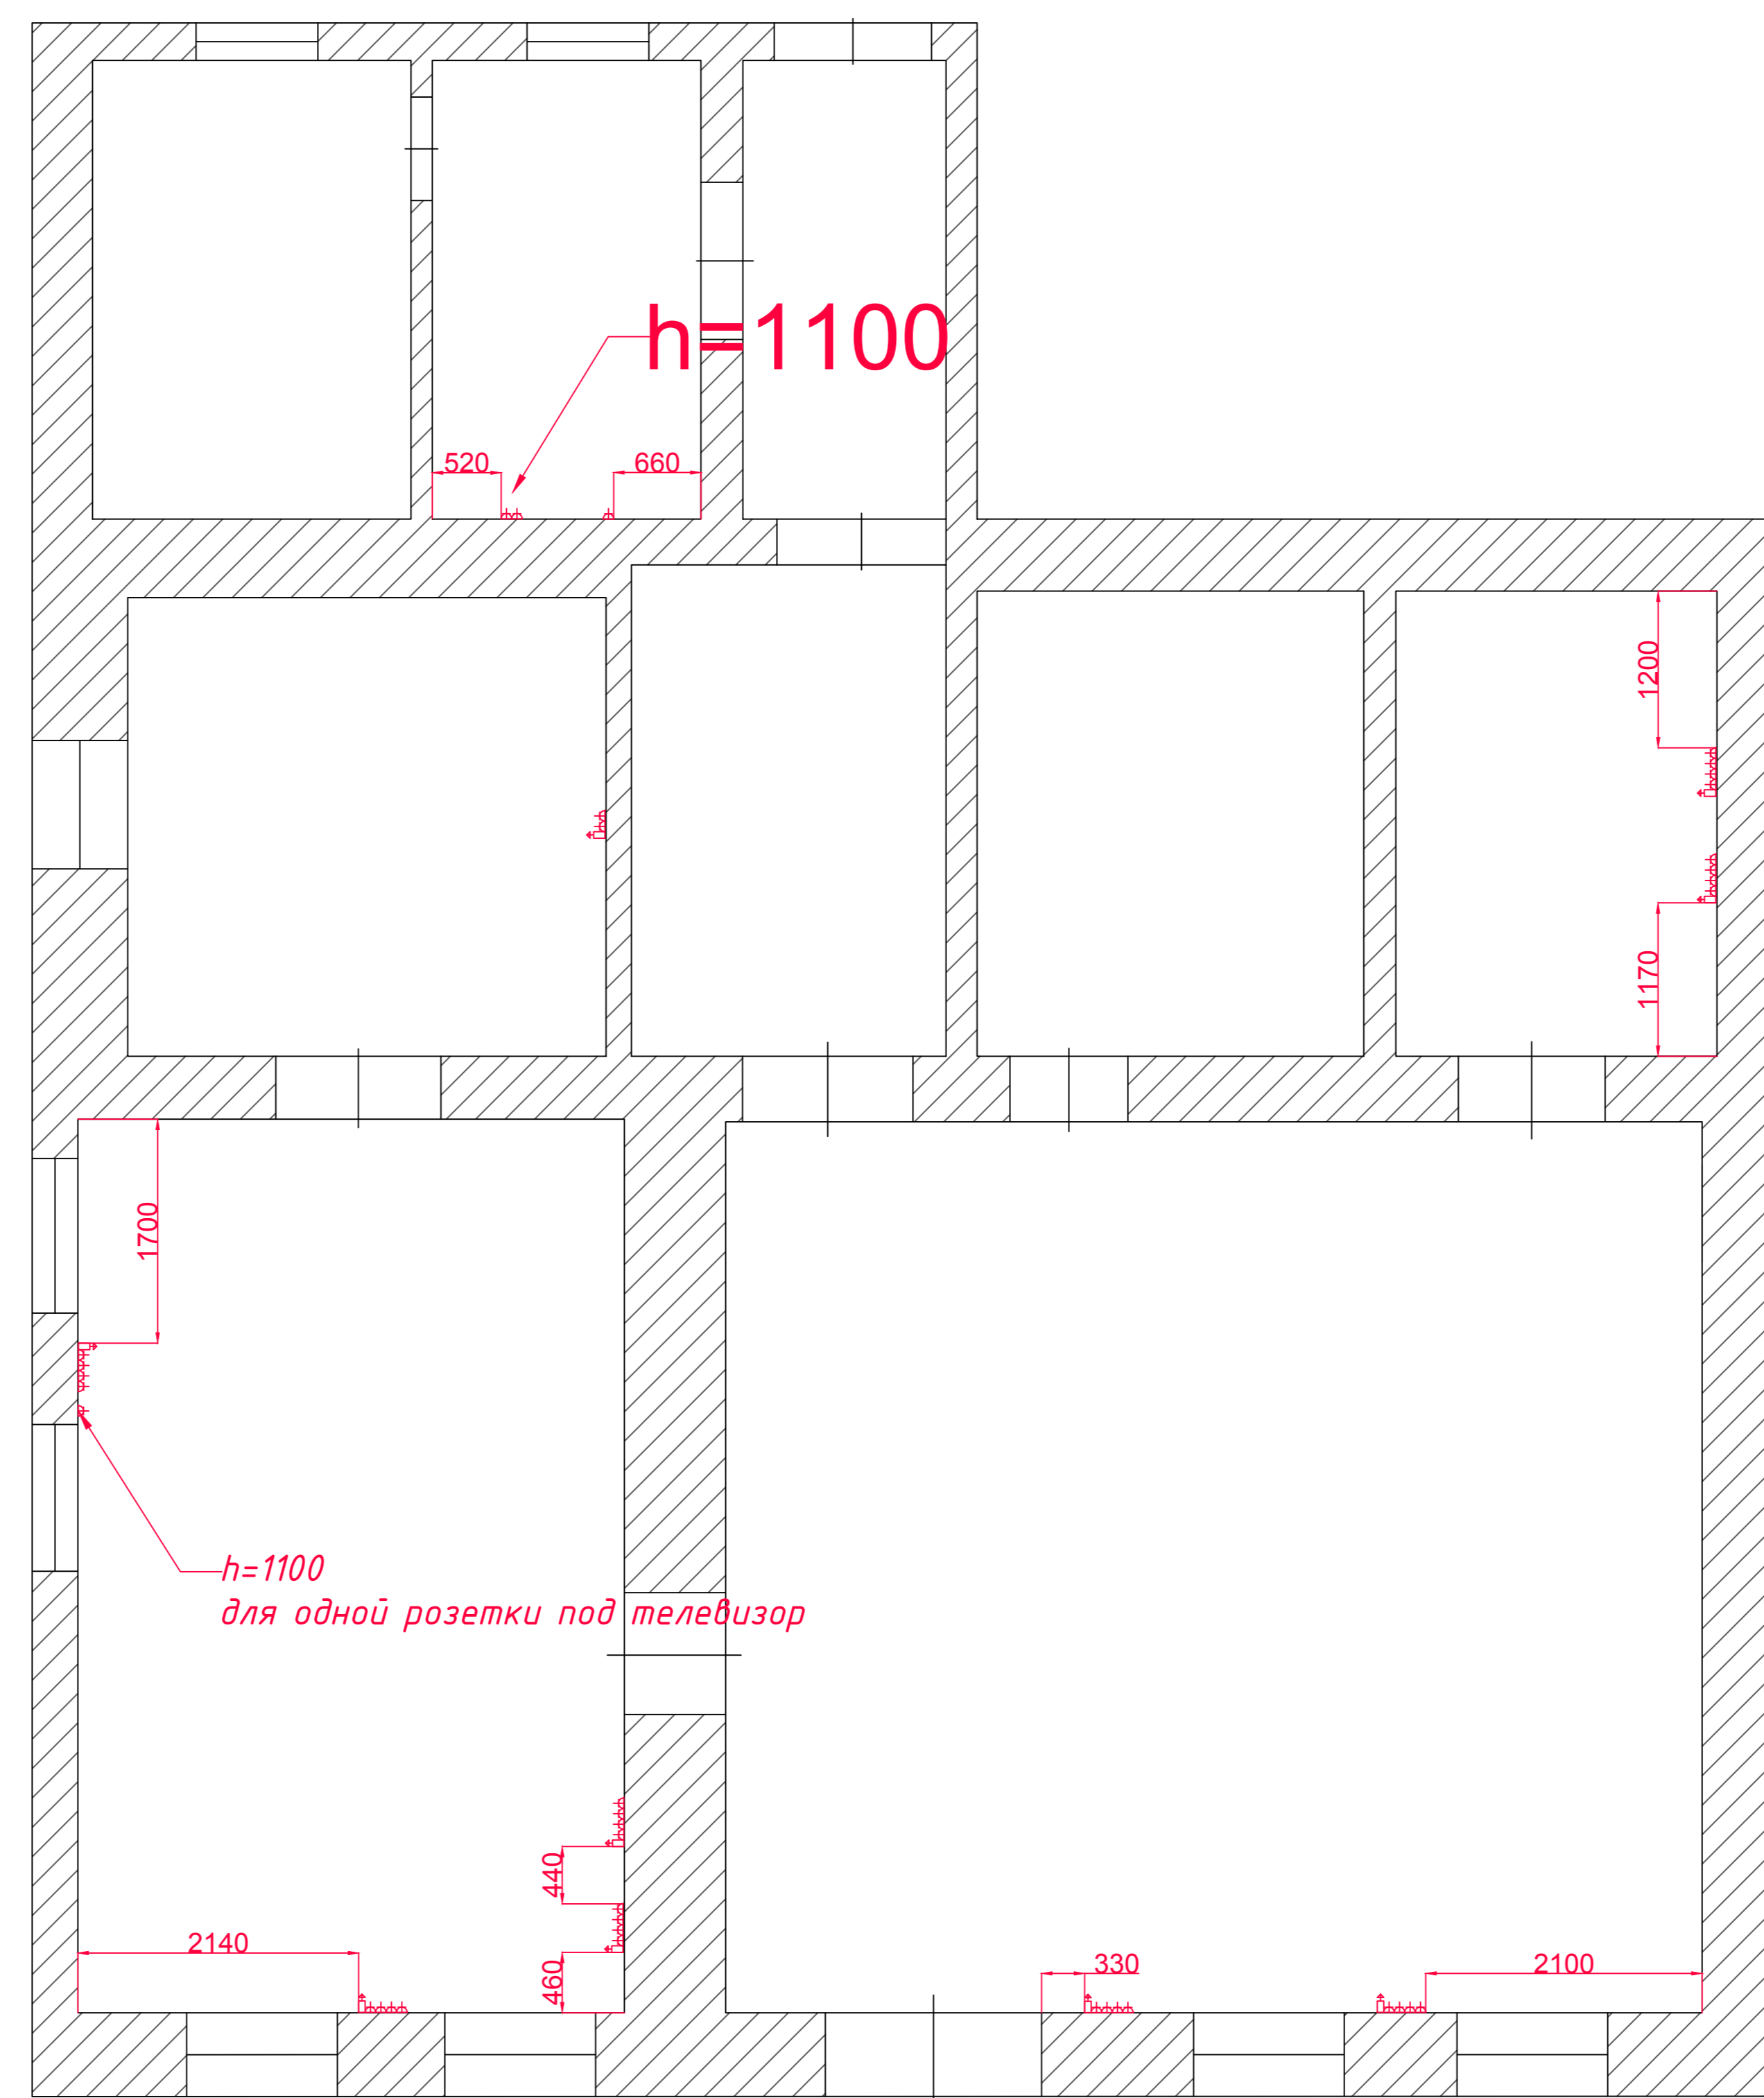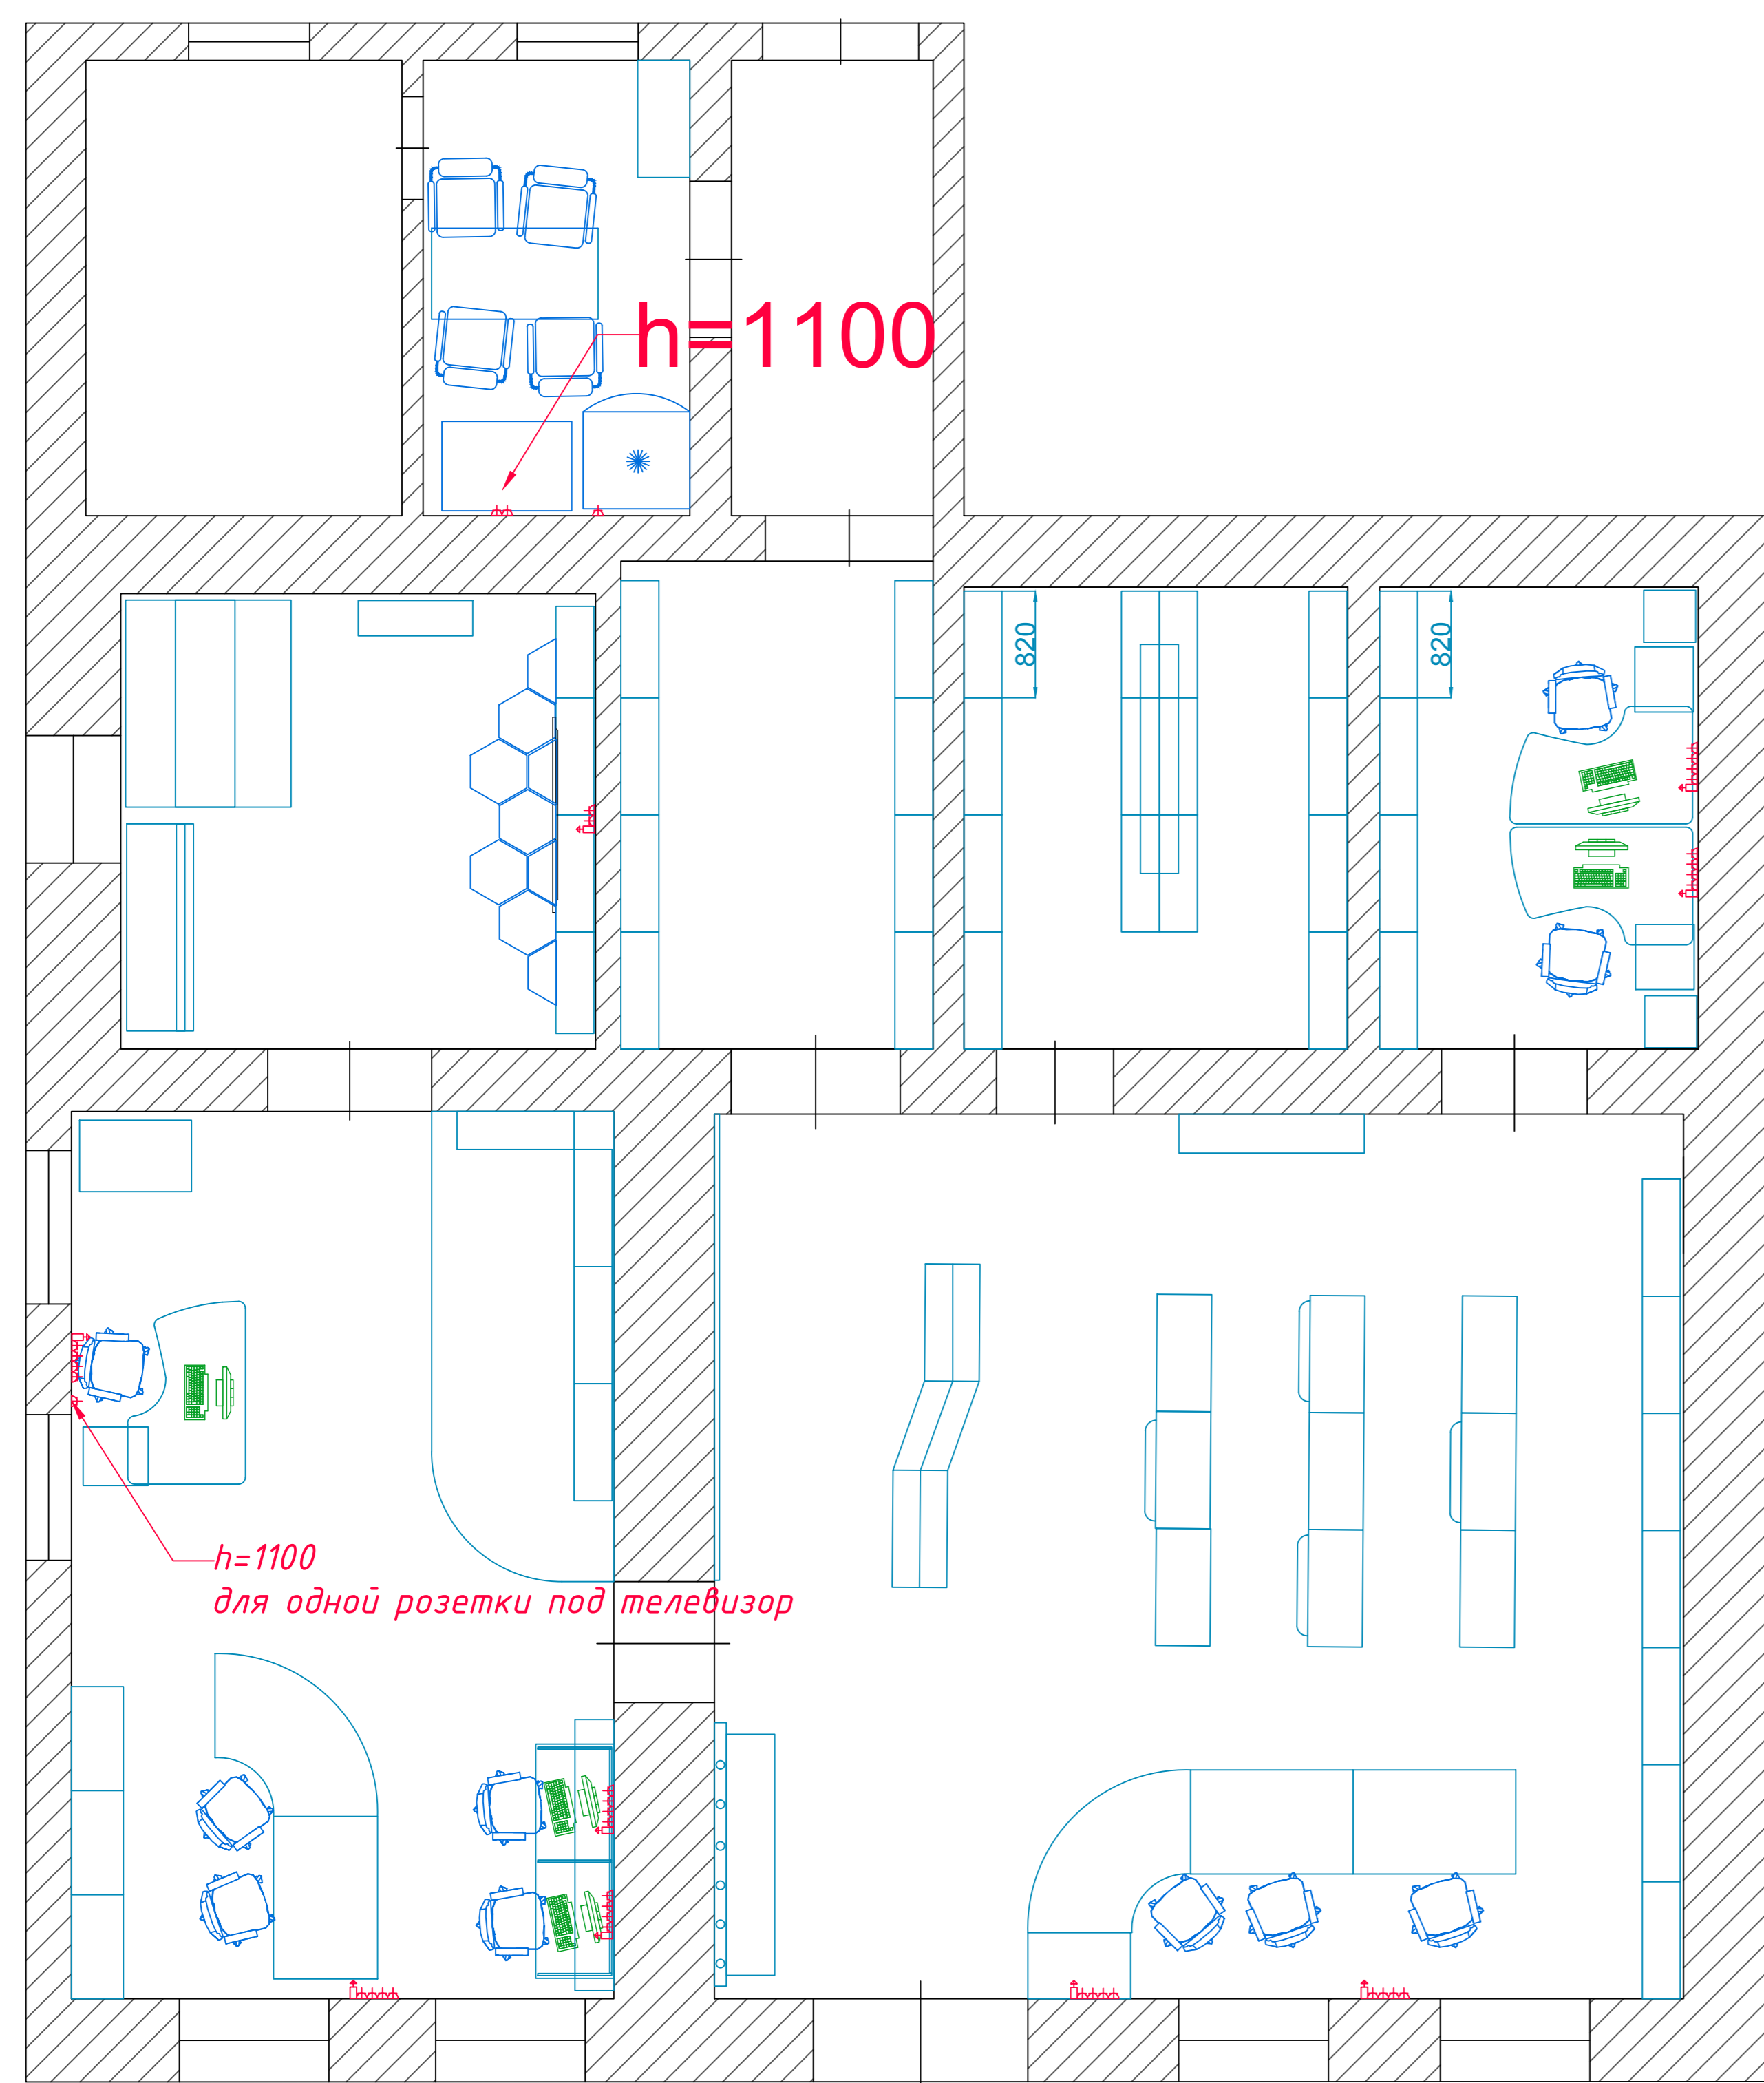

Розетка 220v 80x80

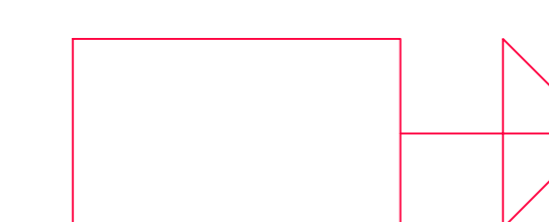

Интернет розетка

Высота розеток от чистого пола
h=300мм, если не указано другого


Имя	Долг	Лист	Дата	Лист	Масштаб	Рисован
					1:40	
Исполн						
Провер						
Инженер						
Архитектор						

PRO-Rzn.ru
PROFESSIONAL

3D план детской библиотеки ракурс 1



Имя	Долг	Лист	Дата	Лист	Масштаб	Рисовано
					1:40	
Исполн.						
Провер.						
Дата						

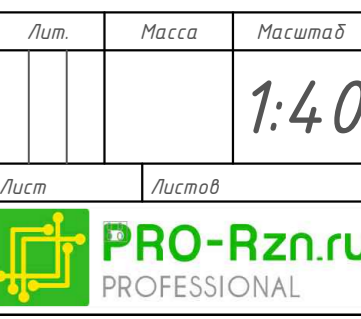

ПРОЕКТ И ИЗОБРАЖЕНИЕ
 КОМПЬЮТЕРНОЕ МОДЕЛИРОВАНИЕ
 ПРОЕКТИРОВАНИЕ
 КОМПЬЮТЕРНОЕ МОДЕЛИРОВАНИЕ
 ПРОЕКТИРОВАНИЕ
 КОМПЬЮТЕРНОЕ МОДЕЛИРОВАНИЕ
 ПРОЕКТИРОВАНИЕ

3D план детской библиотеки ракурс 2



Имя	Долг	Лист	Дата	Лист	Масштаб	Рисован
Иванов	Архитектор	1	2023	1	1:4.0	Иванов
Иванов	Архитектор					
Иванов	Архитектор					
Иванов	Архитектор					

3D план детской библиотеки ракурс 3



Имя	Долг	Лист	Дата	Лист	Масштаб	Рисовано
					1:40	
Исполн.						
Провер.						
Исполн.						
Имя						

Пространственная схема

Комната отдыха

Сан узел

Зона тишины

Комната сказок

Читальный зал



Кабинет персонала

Закрытый фонд

Абонемент

Имя	Долг	Лист	Дата	Лист	Масштаб	Рисован
					1:40	
Исполн.						
Провер.						
Дата						









