
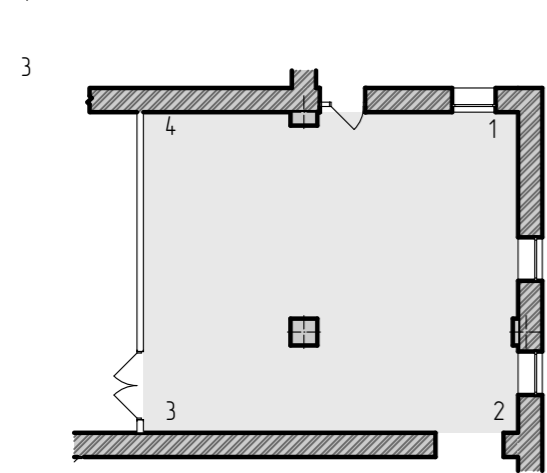
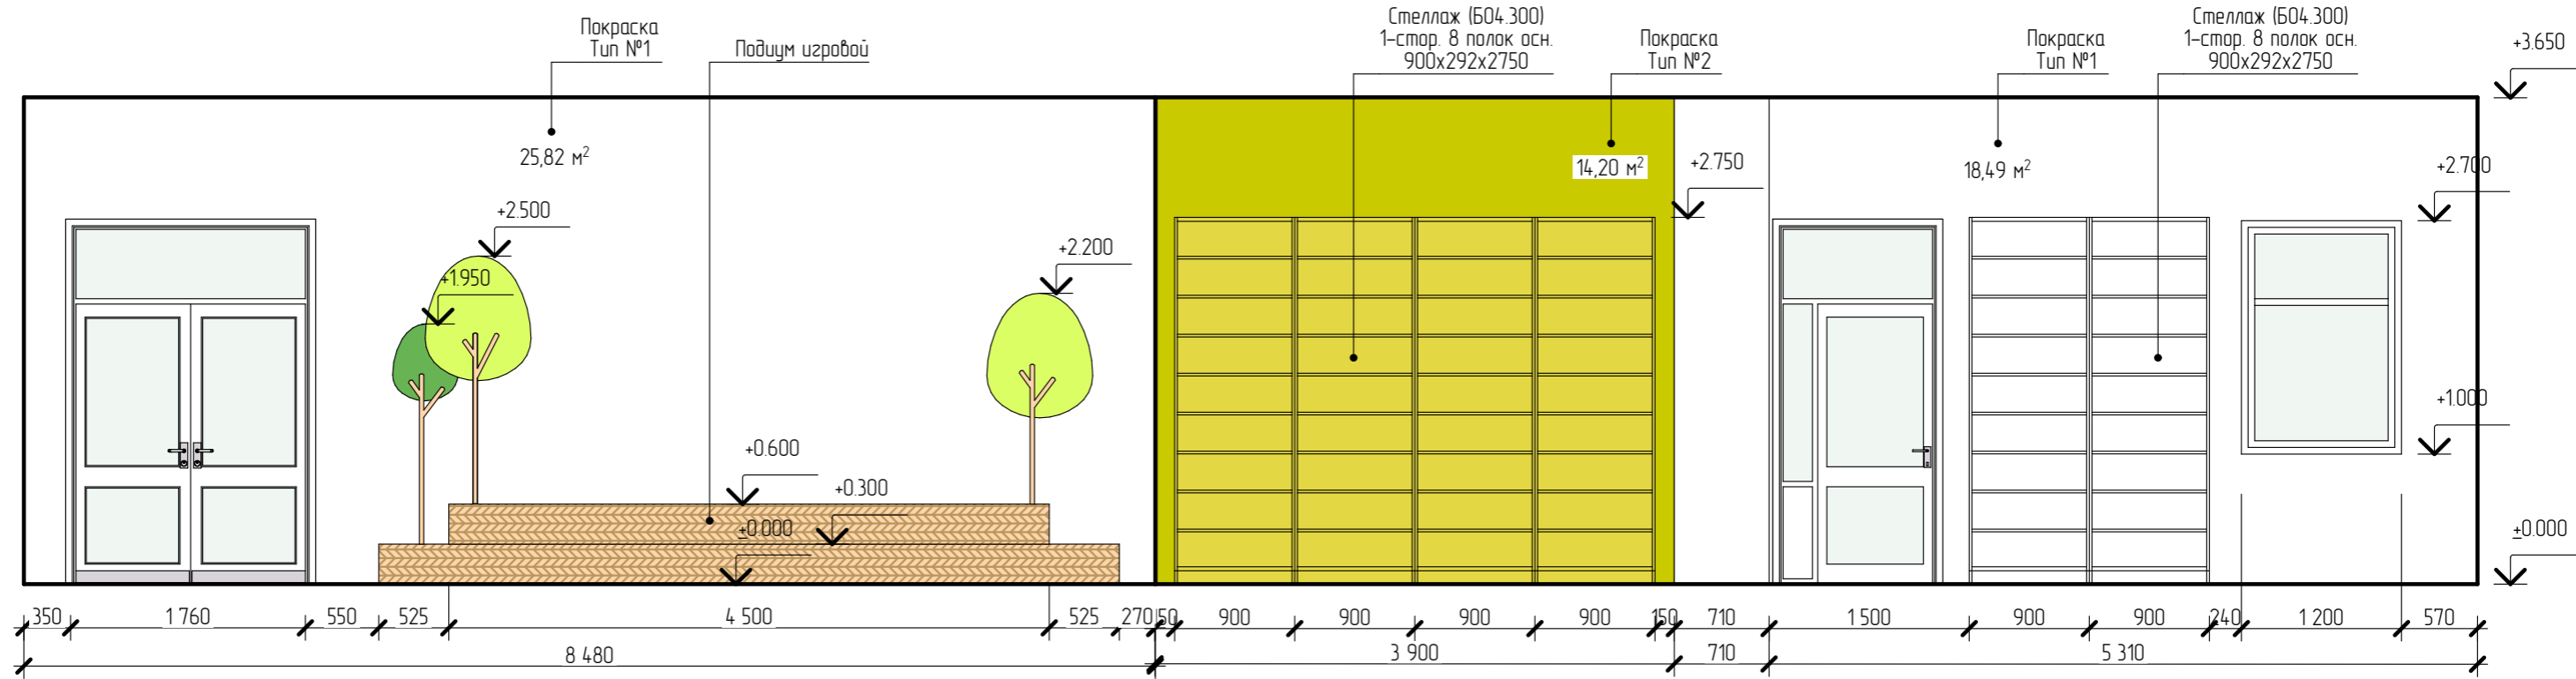


Дизайн-проект




Разработка интерьеров Муниципального бюджетного
учреждения культуры «Константиновская
межпоселенческая центральная районная библиотека»

2020 г.

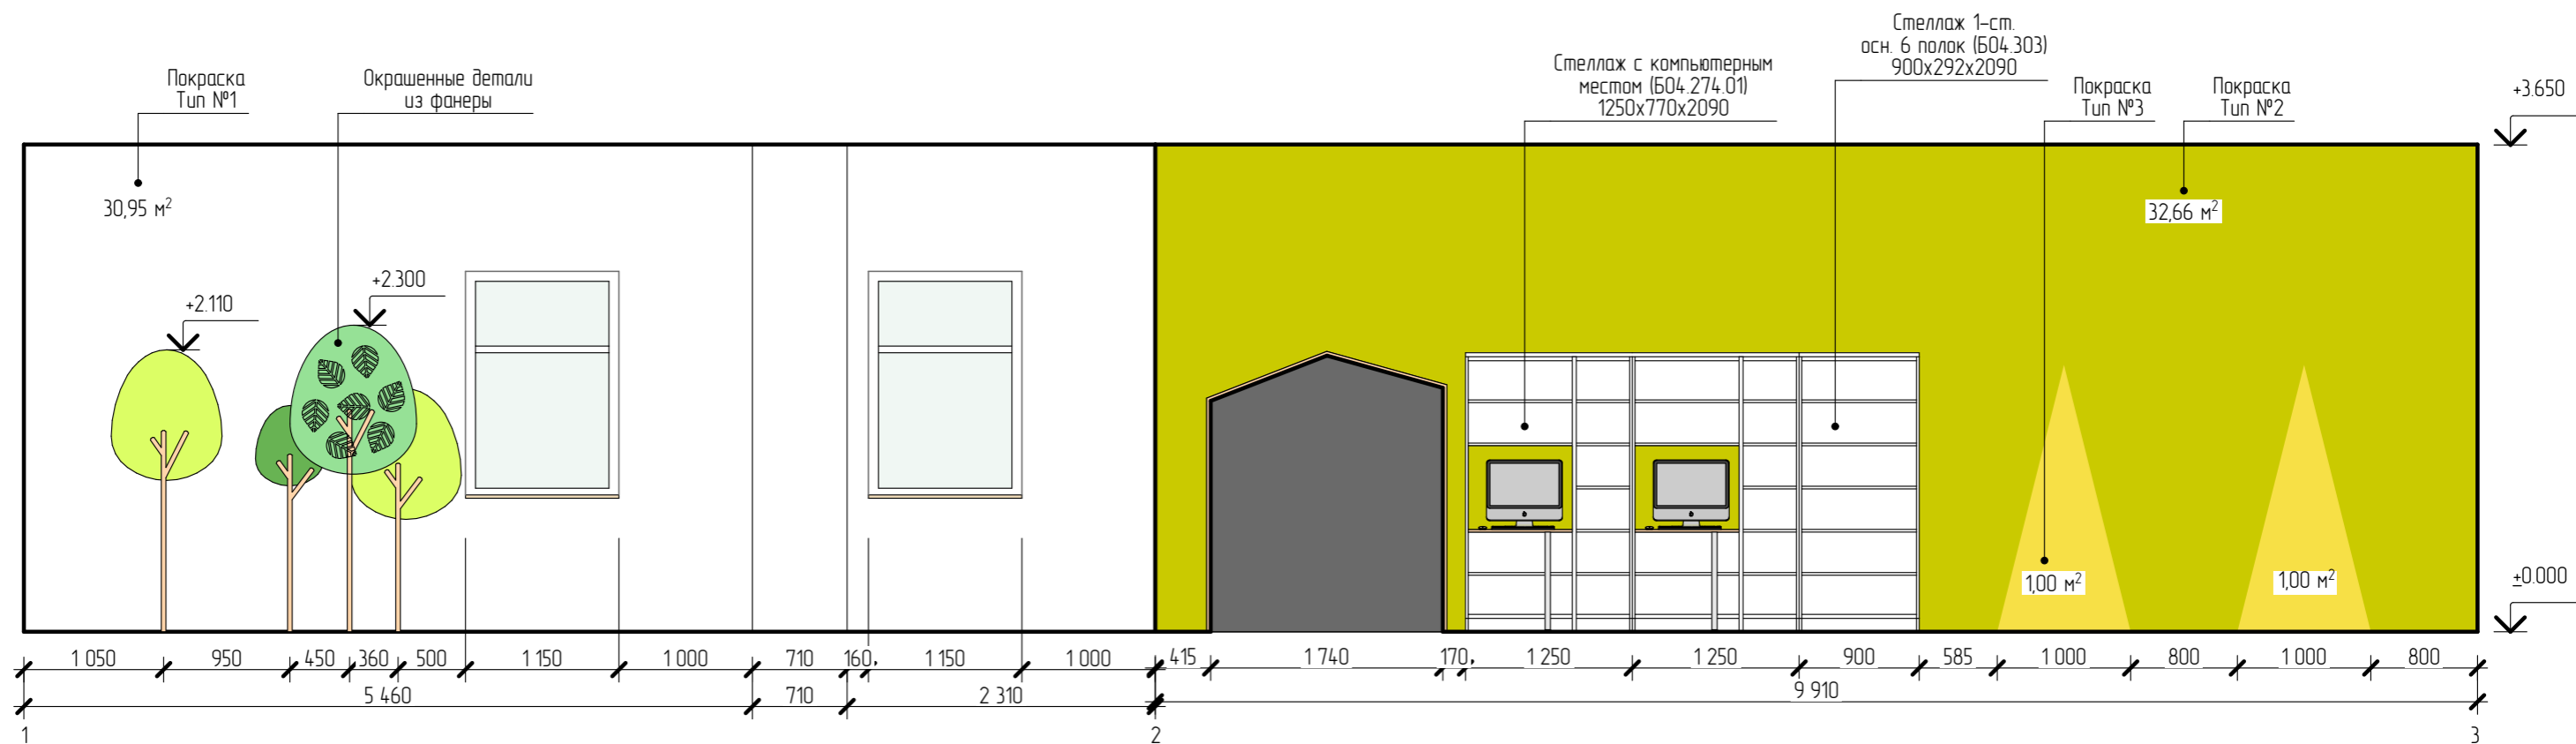

Тип:	Покрытие:	Кол-во:
1	Покраска Dulux Trade Diamond Matt (90BB 83/020)	75,26 м²
2	Покраска Dulux Ultra Resist Гостиные и Офисы (92YY 46-608)	46,86 м²
3	Покраска Dulux Ultra Resist Гостиные и Офисы (60YY 65-669)	2 м²

	Фамилия	Подп.	Дата	Разработка интерьера библиотеки, расположенной по адресу: с. Константиновка, ул. Ленина 84, МБУК "Константиновская МЦРБ"			
Руководитель				Заказчик: Муниципальное бюджетное учреждение культуры «Константиновская межпоселенческая центральная районная библиотека»	Стадия	Лист	Листов
Разработал			РП		15		
Проверил			Развертка стен с нестандартной отделкой				
Принял							

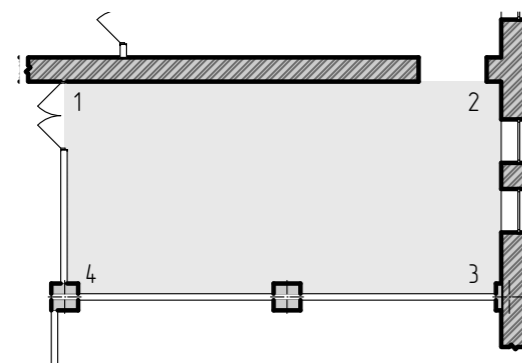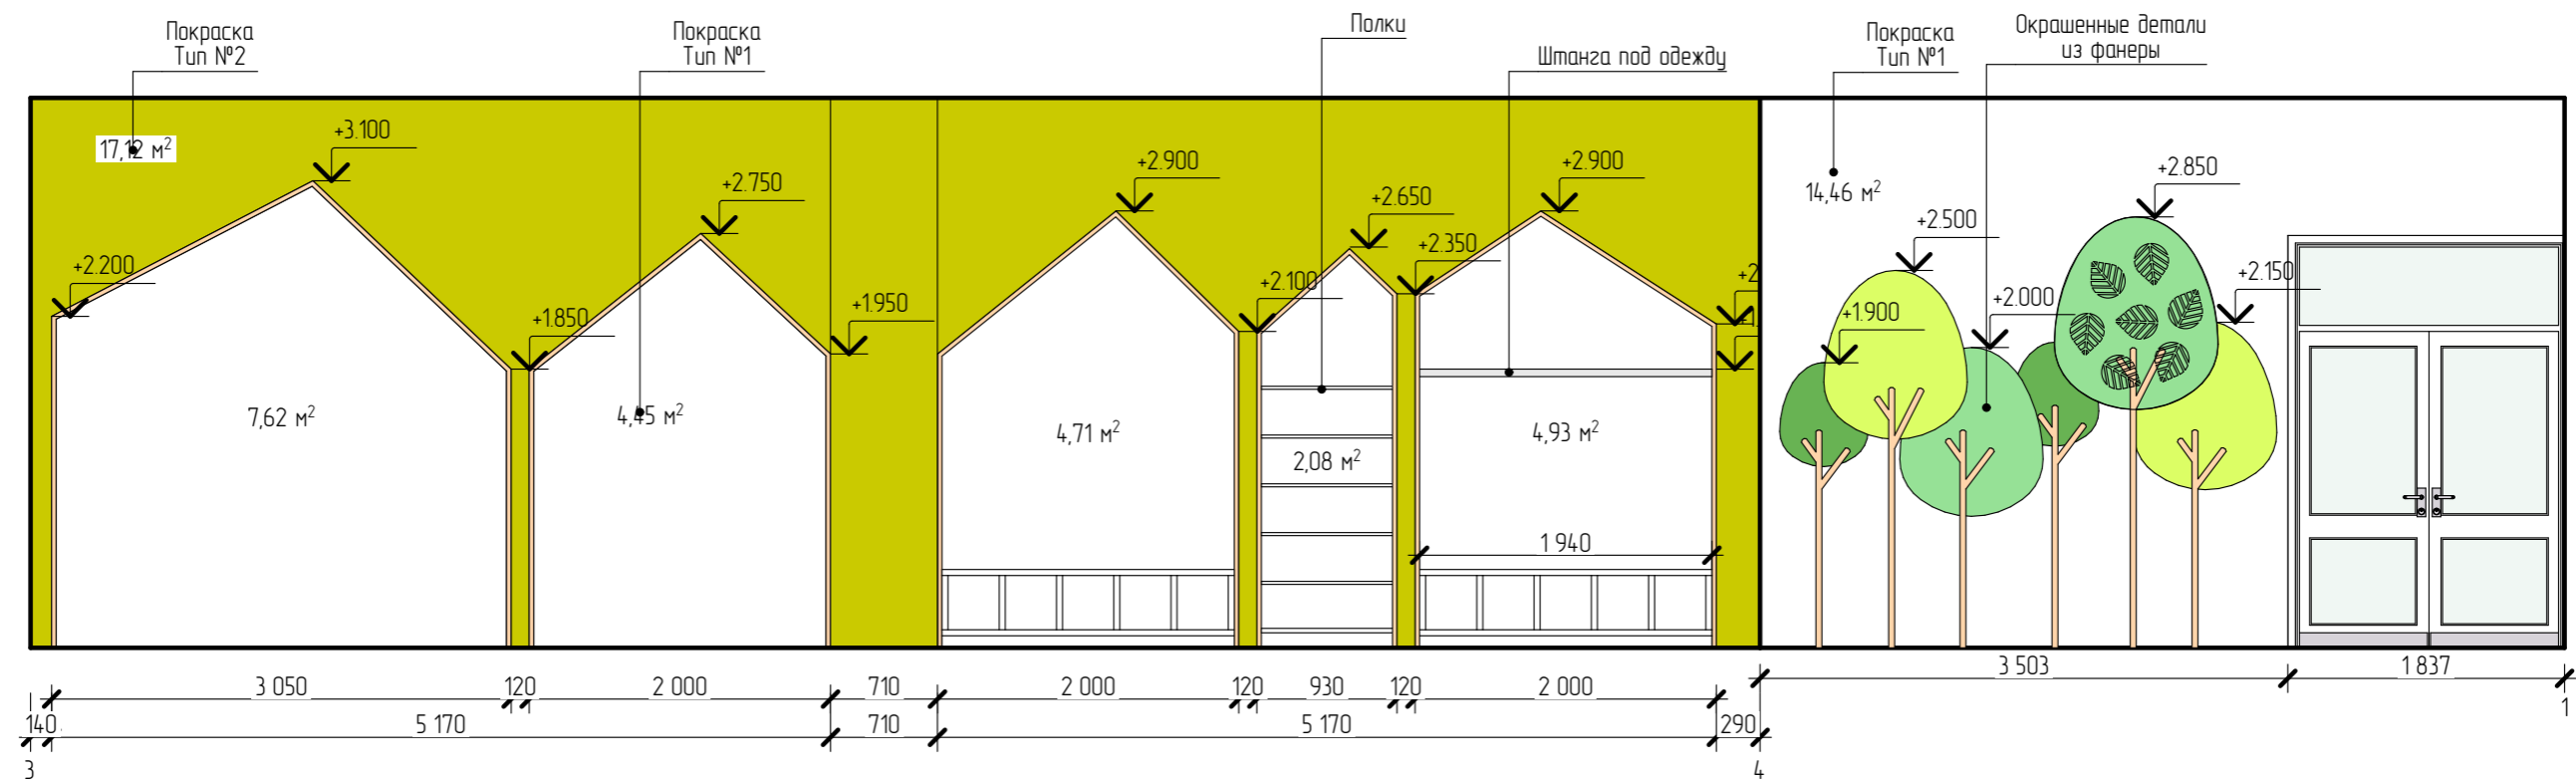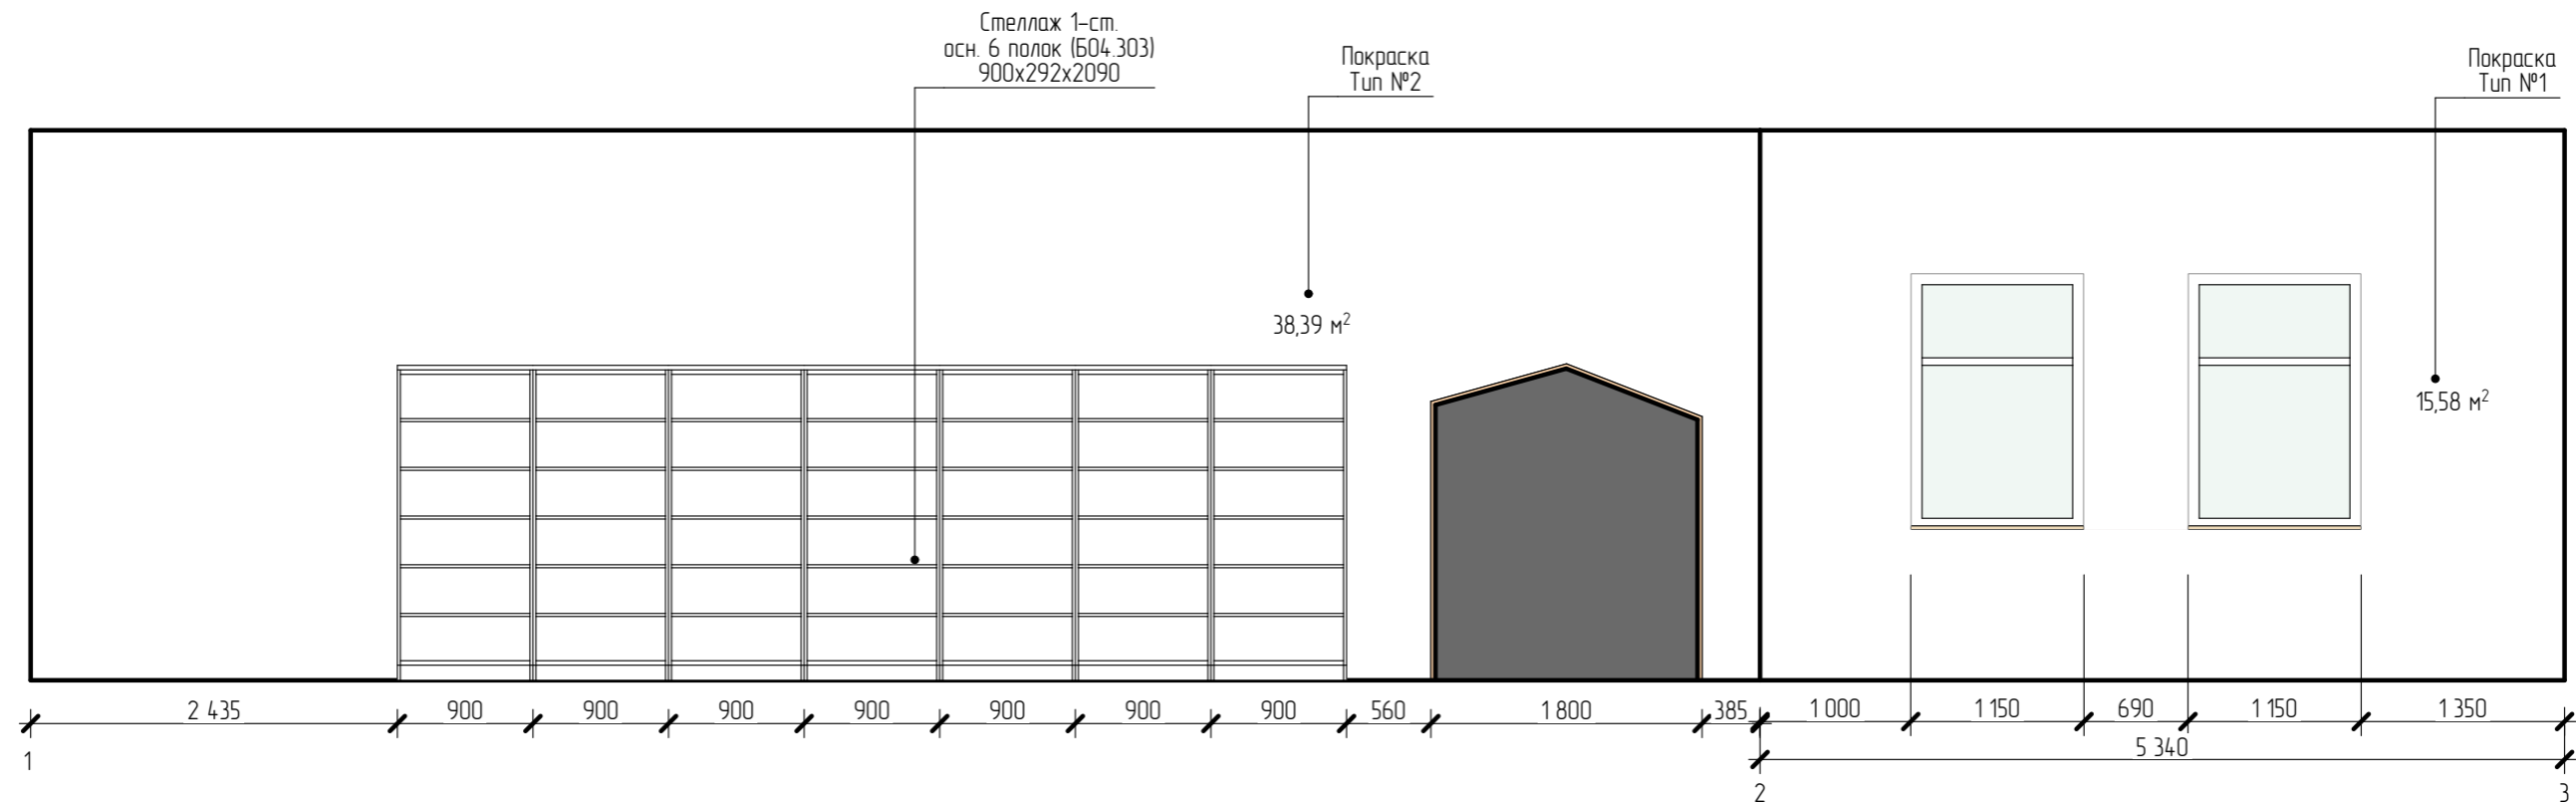

Тип:	Покрытие:	Кол-во:
1	Покраска Dulux Trade Diamond Matt (90BB 83/020)	92,24 м²
2	Покраска Dulux Ultra Resist Гостиные и Офисы (92YY 46-608)	17,12 м²

	Фамилия	Подп.	Дата	Разработка интерьера библиотеки, расположенной по адресу: с. Константиновка, ул. Ленина 84, МБУК "Константиновская МЦРБ"			
Руководитель				Заказчик: Муниципальное бюджетное учреждение культуры «Константиновская межпоселенческая центральная районная библиотека»	Стадия	Лист	Листов
Разработал					РП	16	
Проверил							
Принял							
				Разверта стен с нестандартной отделкой			














Ю. Герман
Д

2 Л. Толстой
гусара

3 А. Тургенев
сестры

4 В. Пономинская
танкиста
и собака

Ж. Верн
недель на
здушно

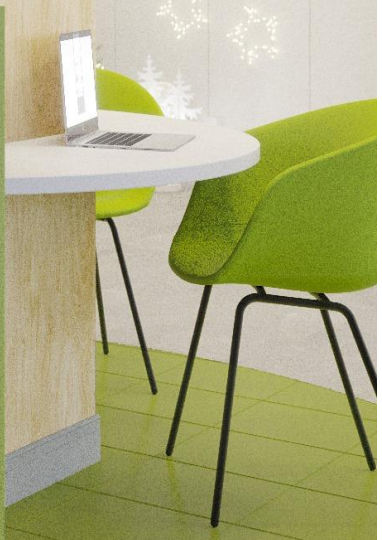







И. Ильф
Е. Петров

11 стульев
минут

07

483.641.00
и журналы

04


1 к.р.р.р.
и журналы

03

483.641.00
и журналы

1 МИНУТ
ОСЕНЬ



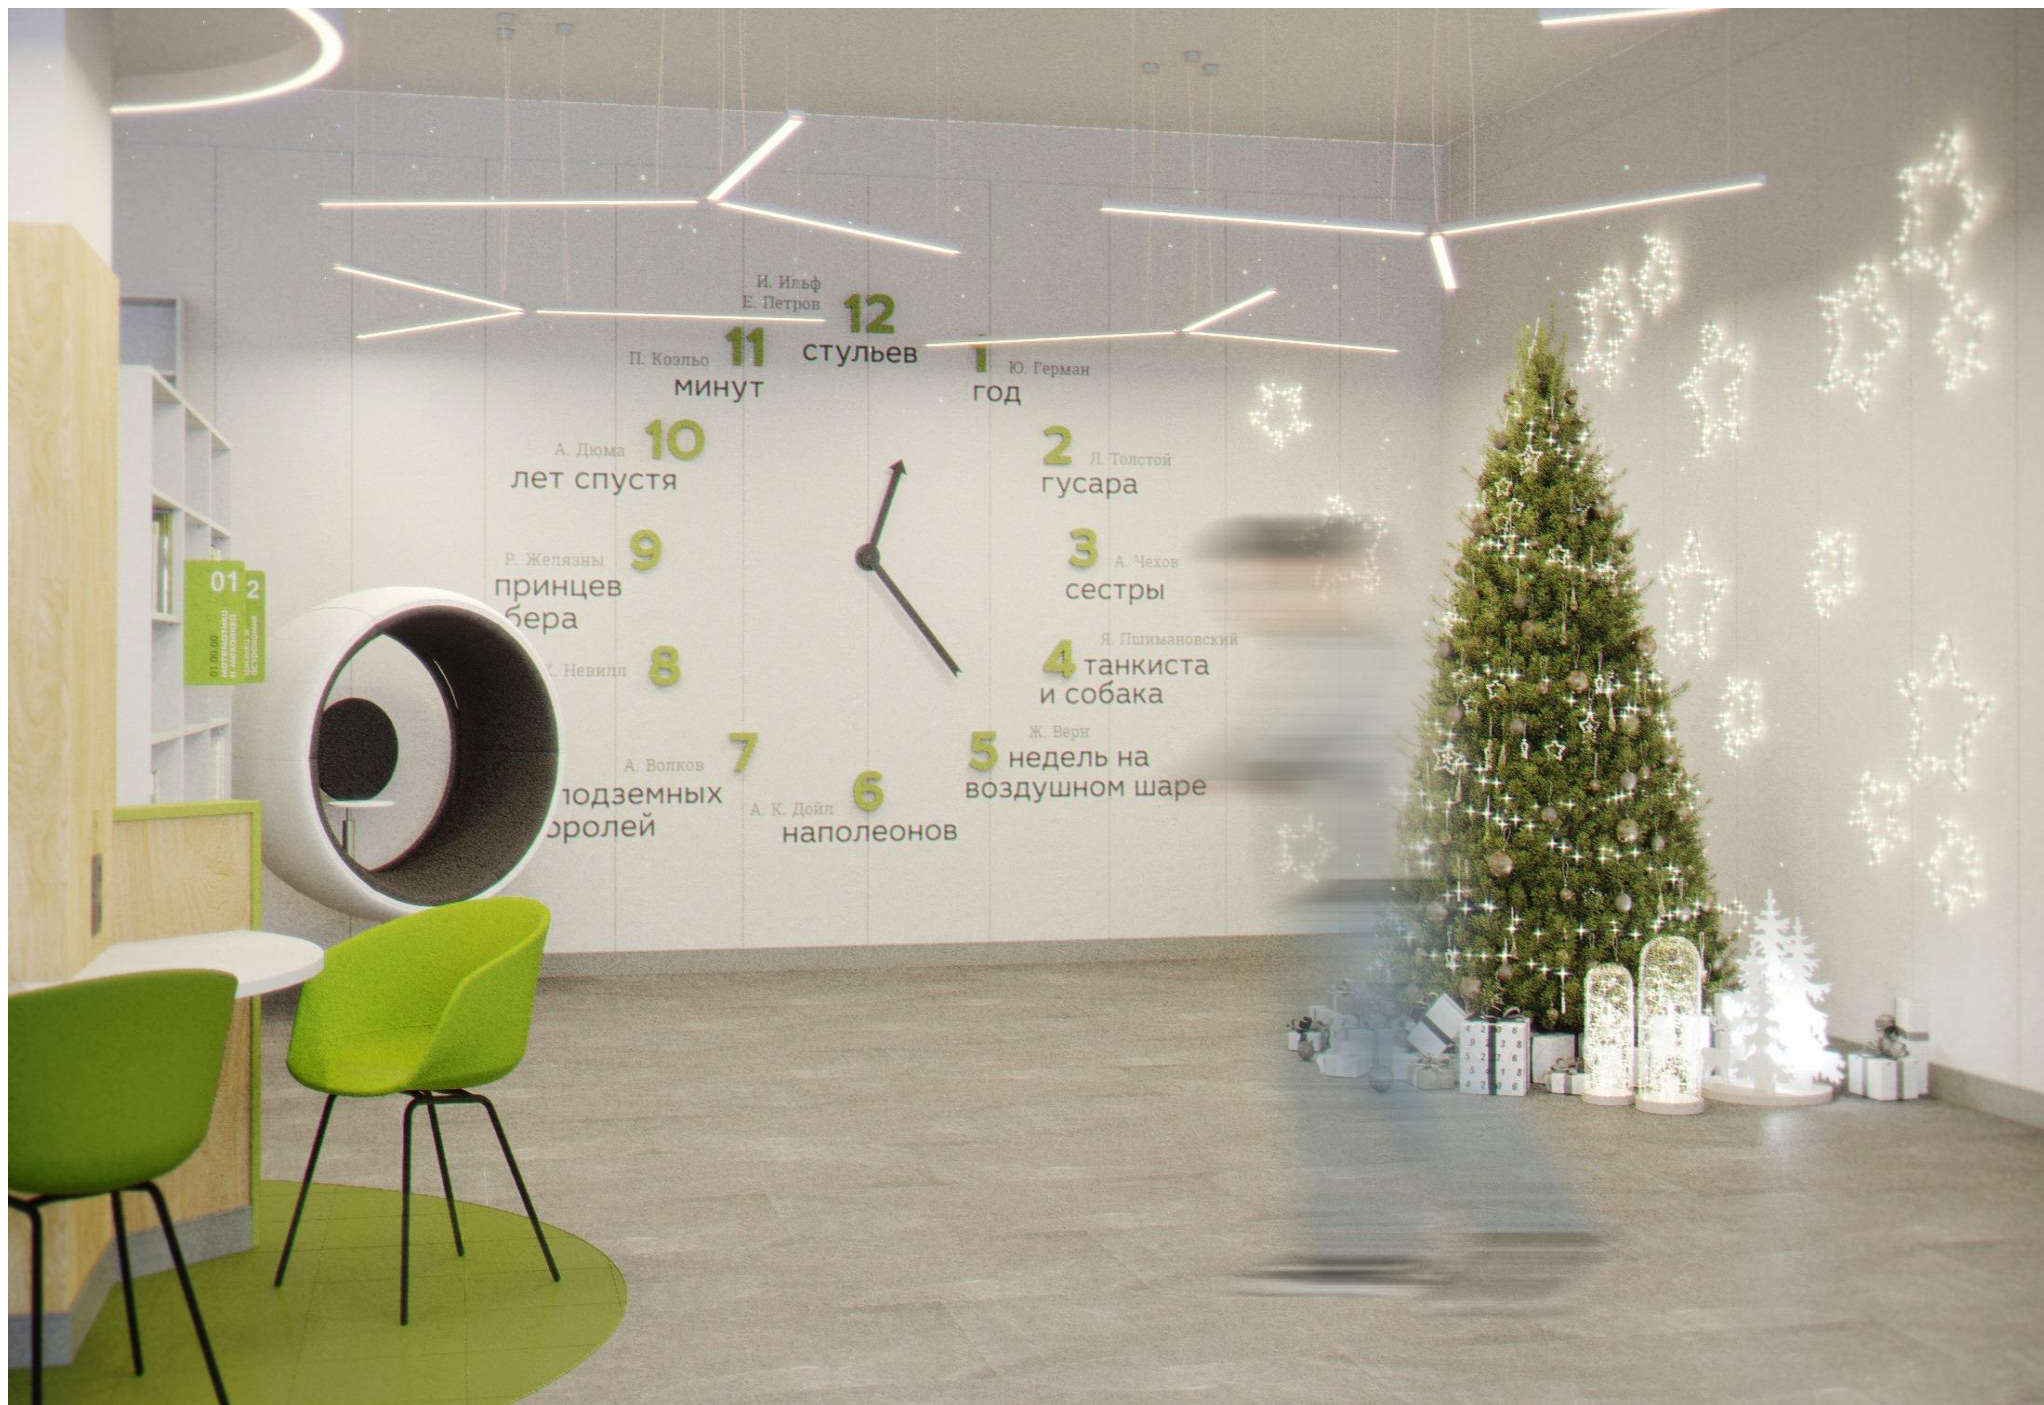

И. Ильф
Е. Петров

12

стульев

11
П. Козлюк
минут

1
Ю. Герман
год

10
А. Дюма
лет спустя

2
Л. Толстой
гусара

9
Р. Желязны
принцев
бэра

3
А. Чехов
сестры

8
К. Невилл

4
Я. Пшимановский
танкиста
и собака

7
А. Волков

подземных
королей

6
А. К. Дойл

наполеонов

5
Ж. Верн
недель на
воздушном шаре





КУЛЬТУРА

НАЦИОНАЛЬНЫЕ
ПРОЕКТЫ
РОССИИ