

*Муниципальное казенное учреждение
"Управление строительства и капитального ремонта города
Коряжмы Архангельской области"*

Заказчик: МУ "Коряжемская ЦБС"

*002-21 ДП
Дизайн-концепция
Коряжемской библиотеки-филиала №1
"Библиотека семейного чтения"*

Общие данные

Дизайн- концепция выполнена на основании задания заказчика. Были проведены основные обмеры, а так же выслушаны пожелания по функциональному зонированию библиотеки.

Библиотека-филиал №1 "Библиотека семейного чтения" расположена на первом этаже многоквартирного жилого дома по адресу: Архангельская область, г. Коряжма, ул. Дыбцына, д.10.

Здание построено в 1965 году. Наружные стены- кирпичные. Перегородки - деревянные, гипсокартон, кирпичные. Полы - дощатые, в санузлах - плитка. Окна и входные двери расположены по трем сторонам. Помещение библиотеки имеет центральную систему отопления, у каждого окна установлены радиаторы с трубами отопления. В некоторых помещениях имеются ниши с трубами канализации и водоснабжения, требующие постоянного доступа для обслуживания.

Площадь библиотеки составляет 263 м².

В библиотеке предусмотреть перенос санузла ближе к центральному входу. Уличный дверной проем "холодной" кладовой (помещ. №12) предлагается зашить, проложить из соседнего помещения (помещ. №11) радиатор отопления, подключение производить от существующего стояка отопления. Помещение переоборудовать под книгохранилище. В целях экономии денежных средств стеллажи использовать д/у.

Так же предусмотреть демонтаж части внутренних перегородок, устройство новых, расширение некоторых дверных проемов в перегородках, расширение дверного проема в капитальной стене с усилением конструкции.

Основными требованиями к дизайн-концепции было создание комфортного пространства для пребывания читателей разной возрастной группы. Создание декоративных ниш, фальш-стен, демонтаж и устройство дополнительных перегородок позволили сформировать четкое функциональное зонирование, как всего пространства библиотеки, так и отдельных зон внутри помещений.

Передвижное мобильное исполнение и стеллажные системы помогают делать пространство помещений мобильными и легко транспортируемыми для различного рода мероприятий или наоборот, для создания более камерной обстановки для читателей в библиотеке.

Разные виды источников света так же зрительно зонируют пространство, расставляя необходимые световые и цветовые акценты.

В рамках данной дизайн-концепции были сформированы следующие пространства библиотеки:

- Входная группа центрального входа (включая гардероб) площадью 24,1 м².

В данную зону предполагается перенос санузла (для общего пользования и персонала), устройство кладовой. В гардеробе предусмотрены шкафчики для хранения верхней одежды с врезными замками, а так же передвижной мобильный гардероб.

Цветовая гамма гардероба выполнена в спокойных природных оттенках натурального дерева и зелени.

- Взрослый абонемент площадью 76,1 м² выполняет не только функцию хранения и выдачи книг, но и имеет зоны для индивидуального чтения, коллективных занятий и работы с электронными носителями.

Основная цветовая гамма состоит из теплого пастельно-желтого, серо-голубого, белого, цвета натурального дерева, которые являются основными. Яркие синие и желтые акценты присутствуют в мебели, книжных стеллажах и мягких тахтах для читателей.

- Детский абонемент площадью 31,7 м² выполнен в яркой цветовой гамме, с присутствием, как и в остальных помещениях, деревянных текстур. Модульная мебель и стеллаж с театральным окошком позволяет использовать пространство для театрализованных и активных мероприятий.

- Выставочный зал площадью 90,4 м² - это пространство для общения и совместного времяпрепровождения, проведения мероприятий, выставок, презентации для читателей разной возрастной группы.

В зале располагается сцена-президиум с мягким ковровым покрытием. Такое же покрытие имеет детская зона и зона индивидуального чтения и отдыха.

Использование в данном помещении модульной мобильной мебели позволяет создавать каждый раз новые пространства для различных целей.



Цветовые решения зала - натуральные природные оттенки.

- Коворкинг площадью 15,9 м² - это пространство для предоставления в аренду комфортабельных рабочих мест, где могут работать один или много человек. А так же для проведения совещаний сотрудников.

Выполнен в серо-белой цветовой гамме с яркими красными акцентами в виде комфортабельных кресел.

						002-21 ДП			
						Архангельская обл., г. Коряжма, ул. Дыбцына, д. 10			
Изм.	Кол. уч.	Лист	№ док.	Подп.	Дата				
Выполнил		Синева К.А.				Дизайн-концепция библиотеки - филиала №1 "Библиотека семейного чтения"	Стадия	Лист	Листов
Проверил		Касьянов А.С.					ДП	2	19
						Общие данные	МКУ "УС и КР"		

Схема расстановки оборудования

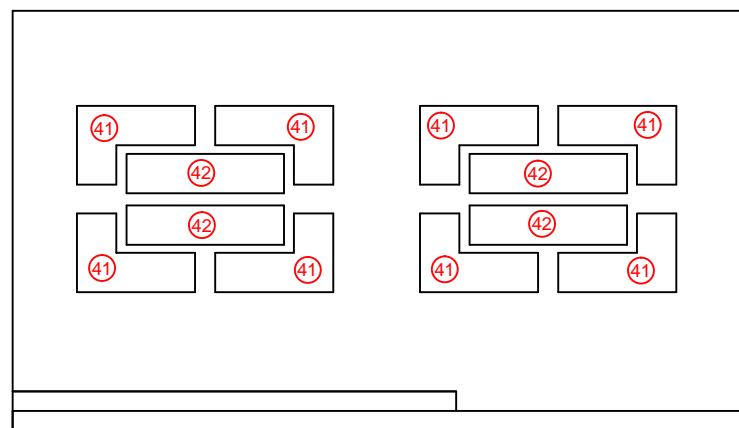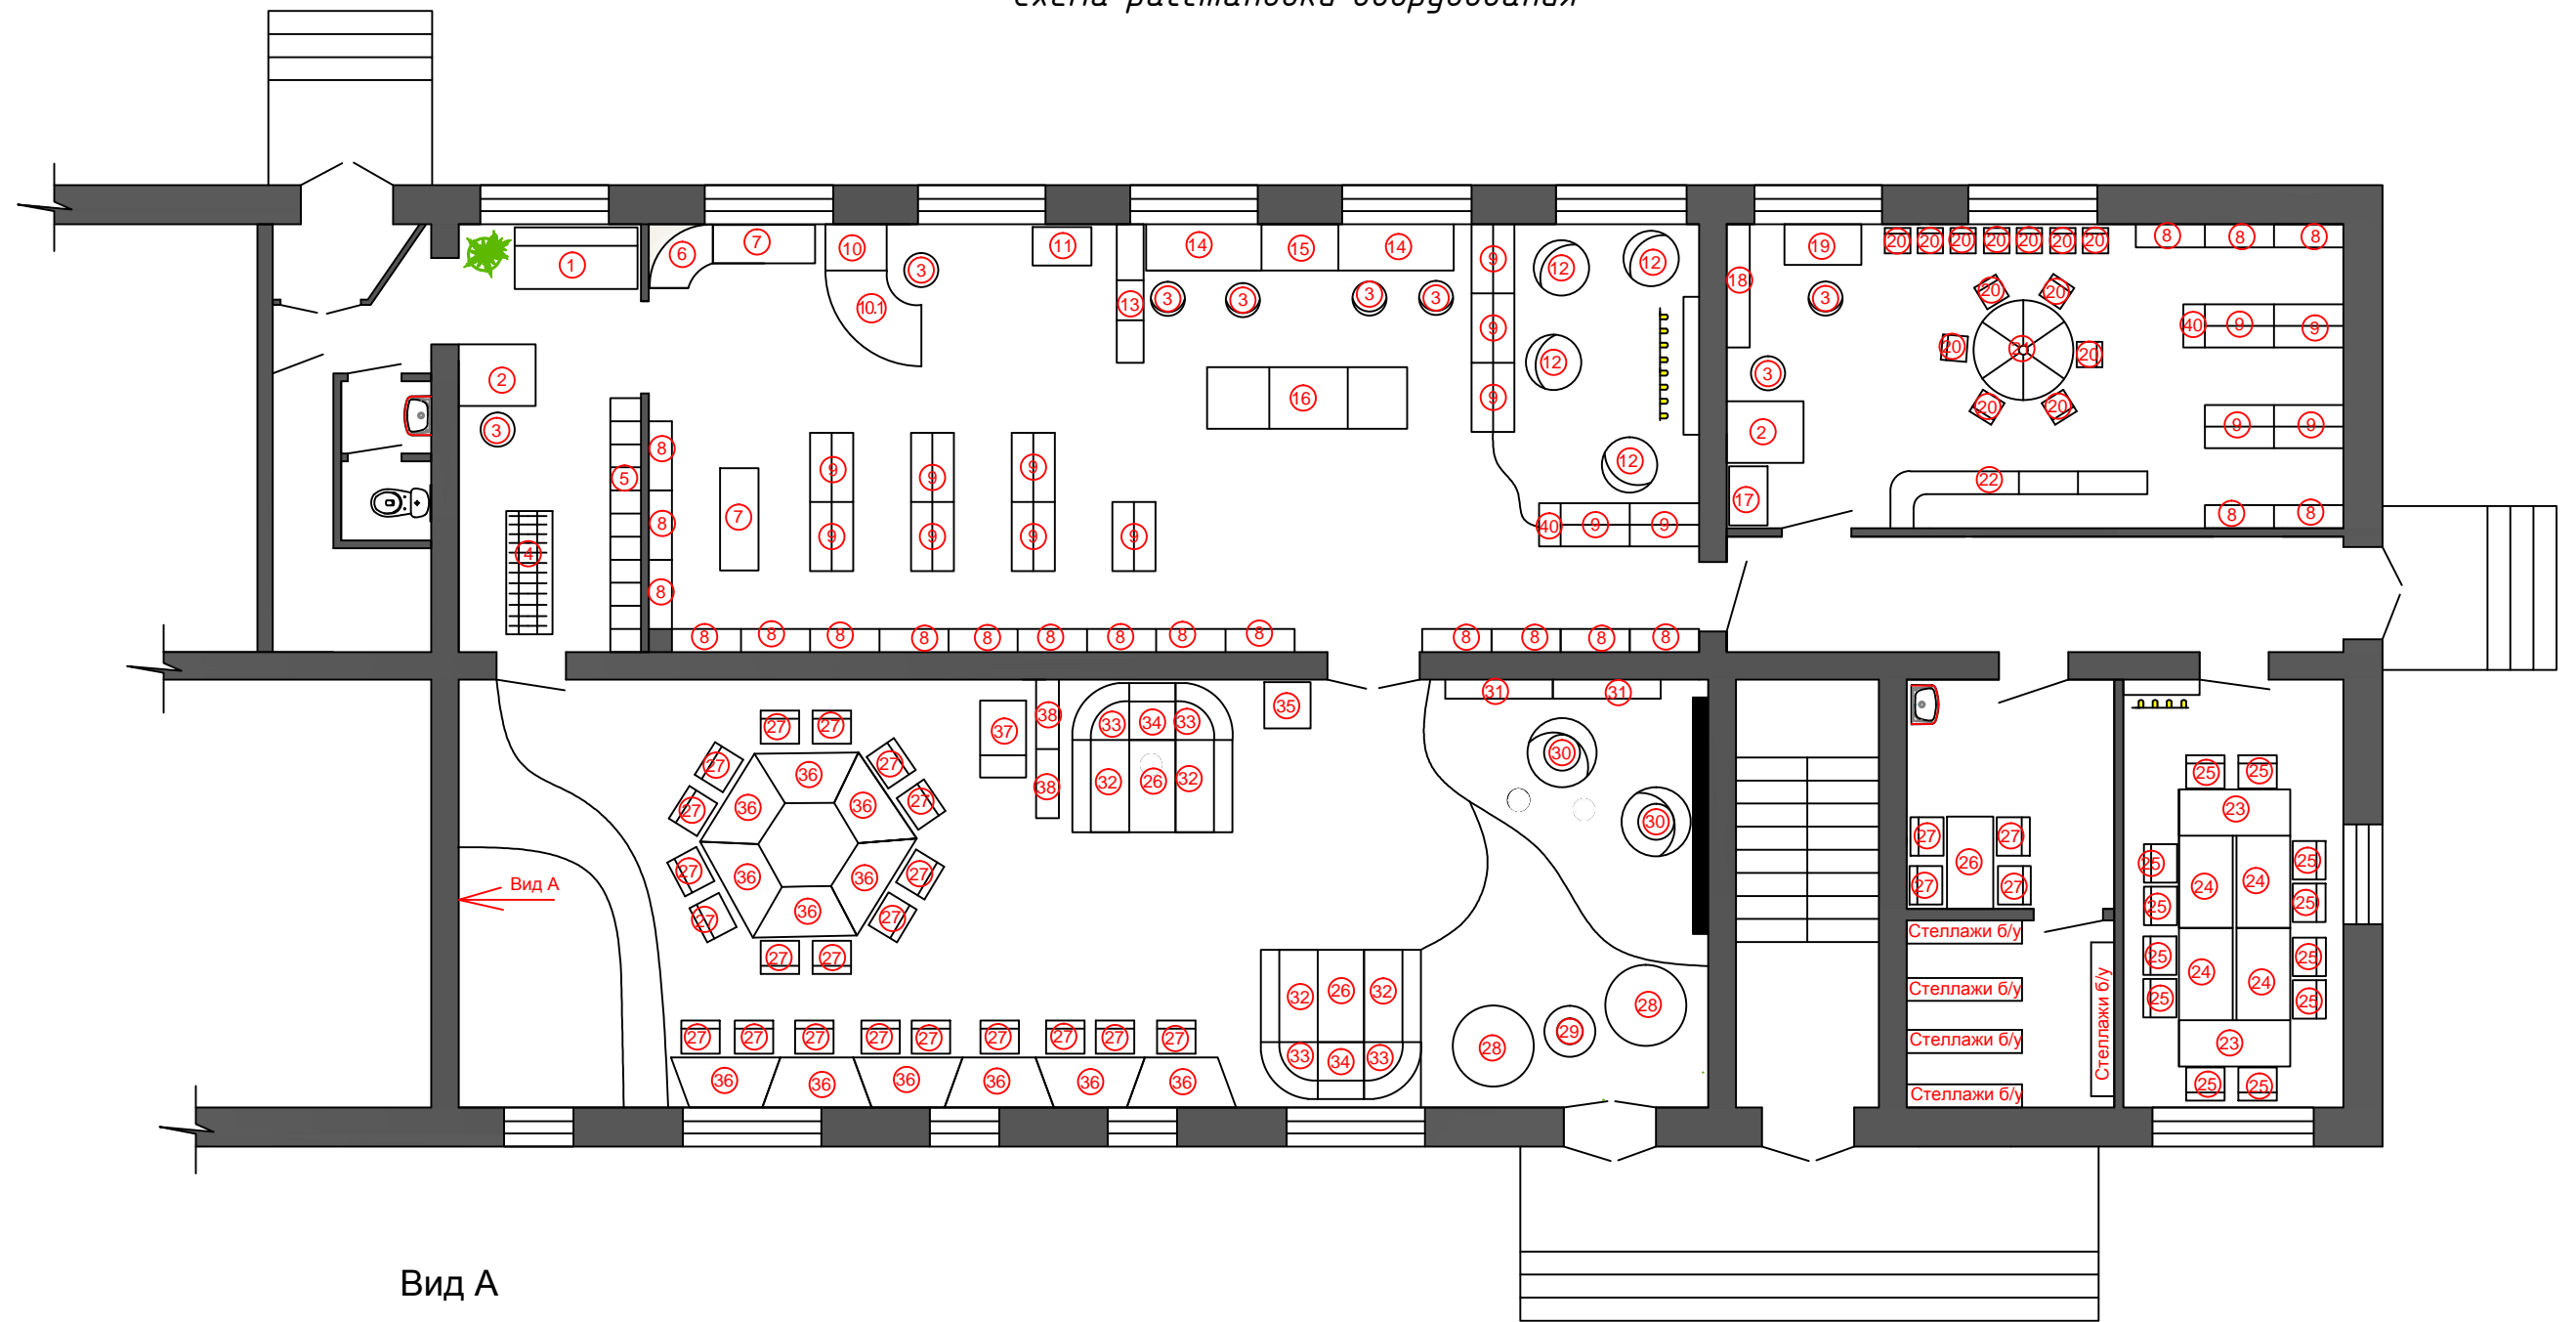

Примечание:
1. Данный лист смотреть совместно с листами 9.1-9.7


						002-21 ДП			
						Архангельская обл., г. Коржма, ул. Дыбцына, д. 10			
Изм.	Кол. уч.	Лист	№ док.	Подп.	Дата	Дизайн-концепция библиотеки - филиала №1 "Библиотека семейного чтения"	Стадия	Лист	Листов
							ДП	8	19
						Схема расстановки оборудования		МКУ "УС и КР"	

СПЕЦИФИКАЦИЯ ЭЛЕМЕНТОВ








№	НАЗВАНИЕ ПОМЕЩЕНИЯ	ЭЛЕМЕНТЫ	ИЗОБРАЖЕНИЕ ЭЛЕМЕНТА	КОЛИЧЕСТВО	РАЗМЕР	МАТЕРИАЛ	ИЗГОТОВИТЕЛЬ
1	Гардероб	Диван Модель № 17		1 шт	длина - 1600мм ширина - 800мм высота - 750 мм	Материал каркаса: натуральное дерево, ДСП, МДФ, ДВП Обивочный материал: экокожа, ткань, кожзам Цвет: оливка	г. Россия, г. Ульяновск, Московское шоссе, 3 "Профдиван.ру"
2	Гардероб, библиотека (детский абонемент)	Кафедра выдачи		2 шт	длина - 1000мм ширина - 800мм высота - 750 мм	Материалы: Столешница, топ, стоевые: ЛДСП-25мм, горизонты - ЛДСП 16мм, Царга нижняя: сталь с порошковой покраской. вставка - оргстекло. Цвет ЛДСП: Бук Цвет оргстекла : зеленый	г. Россия, г. Рязань, Михайловское шоссе, 238а "Радуга-ЛИК"
3	Гардероб, библиотека (детский и взрослый абонемент)	Компьютерное кресло		8 шт	ширина - 440 мм глубина - 410 мм высота сидения - 480-600 мм высота - 810-940 мм	Материал обивки: Экокожа Материал каркаса: Окрашенный металл Цвет: белый	г. Россия, г. Москва, ул. Мневники, д.6 "Все стулья.ру"
4	Гардероб	Мобильный гардероб		1 шт	длина - 1580мм ширина - 565мм высота - 1900 мм	Цвет: хром	г. Россия, г. Москва, 3-й Нижнелихоборский проезд, д.1, стр.1. офис 6. ООО "МВТО.РУ"
4.1	Гардероб	Плечики для одежды		30 шт		Материал: дерево	
5	Гардероб	Шкаф для верхней одежды с замком		11 шт	глубина - 400мм ширина - 300 мм высота - 2000 мм	Материал: ЛДСП Цвет: Бук Венге/клен Танзай	г. Россия, Архангельская область, Коряжма город, Советская улица, 5 "Камелот-мебель"

						002-21 ДП			
						Архангельская обл., г. Коряжма, ул. Дыбцына, д. 10			
Изм.	Кол. уч.	Лист	№ док.	Подп.	Дата				
Выполнил	Синева К.А.					Дизайн-концепция библиотеки - филиала №1 "Библиотека семейного чтения"	Стадия	Лист	Листов
Проверил	Касьянов А.С.						ДП	9.1	20
						Спецификация элементов		МКУ "УС и КР"	

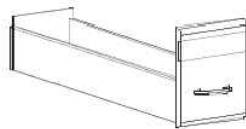

СПЕЦИФИКАЦИЯ ЭЛЕМЕНТОВ

N	НАЗВАНИЕ ПОМЕЩЕНИЯ	ЭЛЕМЕНТЫ	ИЗОБРАЖЕНИЕ ЭЛЕМЕНТА	КОЛИЧЕСТВО	РАЗМЕР	МАТЕРИАЛ	ИЗГОТОВИТЕЛЬ
6	Библиотека (взрослый абонемент)	Модуль угловой низкий 90 градусов		1 шт	длина - 820мм ширина - 500мм высота - 440 мм	ЛДСП, обивка кожей Oregon (ткань Velvet lux) Цвет: желтый	г. Россия, г. Рязань, Михайловское шоссе, 238а "Радуга-ЛИК"
7	Библиотека (взрослый абонемент)	Модуль прямой		2 шт	длина - 1330мм ширина - 500мм высота - 440 мм	ЛДСП, обивка кожей Oregon (ткань Velvet lux) Цвет: желтый	г. Россия, г. Рязань, Михайловское шоссе, 238а "Радуга-ЛИК"
8	Библиотека (взрослый и детский абонемент)	Стеллаж 1-стор. 8 полок осн.		21 шт	длина - 292мм ширина - 900мм высота - 2750 мм	Материалы: каркас, горизонт верхний ЛДСП 16мм горизонты, полки ЛДСП 25мм Цвет ЛДСП: Бук	г. Россия, г. Рязань, Михайловское шоссе, 238а "Радуга-ЛИК"
9	Библиотека (взрослый и детский абонемент)	Стеллаж 2-стор. 7 полок осн.		16 шт	длина - 560 мм ширина - 900мм высота - 2400 мм	Материалы: каркас, горизонт верхний ЛДСП 16мм горизонты, полки ЛДСП 25мм Цвет ЛДСП: Бук	г. Россия, г. Рязань, Михайловское шоссе, 238а "Радуга-ЛИК"
10	Библиотека (взрослый абонемент)	Кафедра выдачи		1 шт	длина - 600 мм ширина - 800мм высота - 1160 мм	Материалы: Столешница, топ, стоевые: ЛДСП-25мм, горизонты - ЛДСП 16мм, Царга нижняя: сталь с порошковой покраской. В ставка - оргстекло. Цвет ЛДСП: Бук Цвет оргстекла : Небесно голубой	г. Россия, г. Рязань, Михайловское шоссе, 238а "Радуга-ЛИК"
10.1	Библиотека (взрослый абонемент)	Кафедра выдачи		1 шт	длина - 1250 мм ширина - 1250мм высота - 750 мм	Материалы: Столешница, топ, стоевые: ЛДСП-25мм, горизонты - ЛДСП 16мм, Царга нижняя: сталь с порошковой покраской. В ставка - оргстекло. Цвет ЛДСП: Бук Цвет оргстекла : Небесно голубой	г. Россия, г. Рязань, Михайловское шоссе, 238а "Радуга-ЛИК"
10.2	Библиотека (взрослый и детский абонемент)	Шкаф - тумба формулярный		2 шт	длина - 466 мм ширина - 500 мм высота - 719 мм	Материалы: корпус из ЛДСП 16мм, фасад на ящик ПЛМДФ 16мм Цвет ЛДСП: Бук	г. Россия, г. Рязань, Михайловское шоссе, 238а "Радуга-ЛИК"

СПЕЦИФИКАЦИЯ ЭЛЕМЕНТОВ

N	НАЗВАНИЕ ПОМЕЩЕНИЯ	ЭЛЕМЕНТЫ	ИЗОБРАЖЕНИЕ ЭЛЕМЕНТА	КОЛИЧЕСТВО	РАЗМЕР	МАТЕРИАЛ	ИЗГОТОВИТЕЛЬ
10.3	Библиотека (взрослый и детский абонемент)	Ящик формулярный		6 шт	длина - 468 мм ширина - 146 мм высота - 206 мм	Материалы: корпус фанера 9мм и 4мм, фасад ПЛМДФ 16мм Цвет ЛДСП: Бук	г. Россия, г. Рязань, Михайловское шоссе, 238а "Радуга-ЛИК"
11	Библиотека (взрослый абонемент)	Шкаф формулярный 10 ящиков на подставке		1 шт	длина - 766мм ширина - 500мм высота - 624 мм	Материалы: корпус из ЛДСП 16мм горизонт ЛДСП 25мм Цвет ЛДСП: Бук	г. Россия, г. Рязань, Михайловское шоссе, 238а "Радуга-ЛИК"
11.1	Библиотека (взрослый и детский абонемент)	Ящик формулярный ДСП		18 шт	длина - 468мм ширина - 146мм высота - 206 мм	Материалы: корпус фанера 9мм и 4мм, фасад ЛДСП 16мм Цвет ЛДСП: Бук	г. Россия, г. Рязань, Михайловское шоссе, 238а "Радуга-ЛИК"
12	Библиотека (взрослый абонемент)	Кресло		4 шт	ширина - 720 мм глубина - 480 мм высота - 900 мм	Материал обивки: Ткань Цвет: синий	г. Россия, г. Москва, ул. Мневники, д.6 "В се стулья.ру"
13	Библиотека (взрослый абонемент)	Арт - стеллаж		3 шт	длина - 1425 мм ширина - 350 мм высота - 750 мм	Материалы: каркас ЛДСП 25 мм Цвет ЛДСП: желтый/небесно голубой	г. Россия, г. Рязань, Михайловское шоссе, 238а "Радуга-ЛИК"
13.1	Библиотека (взрослый абонемент)	Подставка под Арт-стеллаж (под 2 смежных модуля)		1 шт	длина - 1800 мм ширина - 350 мм высота - 60 мм	Материалы: каркас ЛДСП 25 мм. Фурнитура: опора пластиковая d50мм, H35мм	г. Россия, г. Рязань, Михайловское шоссе, 238а "Радуга-ЛИК"
14	Библиотека (взрослый абонемент)	Место рабочее на 2 человека		2 шт	длина - 1500 мм ширина - 600 мм высота - 750 мм	Каркас столов тамбурат 50мм. Кромка ПВХ 2, 0,4мм в цвет ЛДСП Опора высокая диаметр 160мм. Цвет: Бук	г. Россия, г. Рязань, Михайловское шоссе, 238а "Радуга-ЛИК"

СПЕЦИФИКАЦИЯ ЭЛЕМЕНТОВ

N	НАЗВАНИЕ ПОМЕЩЕНИЯ	ЭЛЕМЕНТЫ	ИЗОБРАЖЕНИЕ ЭЛЕМЕНТА	КОЛИЧЕСТВО	РАЗМЕР	МАТЕРИАЛ	ИЗГОТОВИТЕЛЬ
15	Библиотека (взрослый абонемент)	Место посадочное		1 шт	длина - 1000 мм ширина - 600 мм высота - 450 мм	Каркас сиденья ЛДСП 16мм, 25мм. Кромка ПВХ 2, 0,4мм в цвет ЛДСП Опора низкая диаметр 160мм. Цвет : желтый	г. Россия, г. Рязань, Михайловское шоссе, 238а "Радуга-ЛИК"
16	Библиотека (взрослый абонемент)	Стеллаж 2-стор ИЛЛЮМИНАТОР с посадочным местом			длина - 2600мм ширина - 800мм высота - 2100 мм	Материалы: каркас ЛДСП 25мм,16мм , полки ЛДСП 25мм Цвет обивки: желтый Цвет ЛДСП: Белый	г. Россия, г. Рязань, Михайловское шоссе, 238а "Радуга-ЛИК"
17	Библиотека (детский абонемент)	Шкаф формулярный в ящичков на подставке		1 шт	длина - 616мм ширина - 500мм высота - 624 мм	Материалы: корпус из ЛДСП 16мм горизонт ЛДСП 25мм Цвет ЛДСП: Бук	г. Россия, г. Рязань, Михайловское шоссе, 238а "Радуга-ЛИК"
18	Библиотека (детский абонемент)	Стеллаж Домик		1 шт	ширина - 1600 мм глубина - 300 мм высота - 1700 мм	Материалы: каркас из ЛДСП 16мм Цвет ЛДСП: Оранжевый/желтый	г. Россия, г. Рязань, Михайловское шоссе, 238а "Радуга-ЛИК"
19	Библиотека (детский абонемент)	Стол компьютерный		1 шт	длина - 1000 мм ширина - 530 мм высота - 740 мм	Материал каркаса: металл Материал столешницы: каленное стекло Цвет : белый	г. Россия, г. Москва, ул. Мневники, д.6 "В се стулья.ру"
20	Библиотека (детский абонемент)	Стул детский		13 шт	длина - 330 мм ширина - 330 мм высота - 640 мм	Материал - натуральное дерево. Покрытие - лак. Цвет: разноцветный	г. Россия, г. Рязань, Михайловское шоссе, 238а "Радуга-ЛИК"
21	Библиотека (детский абонемент)	Стол трансформер "Ромашка" 6 секторов		1 шт	длина - 1300 мм ширина - 1300 мм высота - 650 мм	Материалы: каркас из ЛДСП 16мм Цвет ЛДСП:разноцветный	г. Россия, г. Рязань, Михайловское шоссе, 238а "Радуга-ЛИК"

СПЕЦИФИКАЦИЯ ЭЛЕМЕНТОВ

N	НАЗВАНИЕ ПОМЕЩЕНИЯ	ЭЛЕМЕНТЫ	ИЗОБРАЖЕНИЕ ЭЛЕМЕНТА	КОЛИЧЕСТВО	РАЗМЕР	МАТЕРИАЛ	ИЗГОТОВИТЕЛЬ
22	Библиотека (детский абонемент)	Стеллажный комплекс ГОРОДОК с театром		1 шт	длина - 3340 мм ширина - 740 мм высота - 2180 мм	Материалы: каркас из ЛДСП 16мм Цвет ЛДСП: желтый/оранжевый/бук	г. Россия, г. Рязань, Михайловское шоссе, 238а "Радуга-ЛИК"
23	Кабинет (коворкинг)	Стол для переговоров		2 шт	длина - 1450мм ширина - 700мм высота - 750 мм	Цвет: белый	
24	Кабинет (коворкинг)	Стол для переговоров		4 шт	длина - 1200мм ширина - 700мм высота - 750 мм	Цвет: белый	
25	Кабинет (коворкинг)	Офисное кресло Бюрократ		12 шт	ширина - 500 мм глубина - 430 мм высота - 890 мм	Каркас металлический хромированный Подлокотники металлические хромированные с накладками из искусственной кожи Цвет: красный	г. Россия, г. Москва, ул. Мневники, д.6 "В се стулья.ру"
26	Комната для персонала, Библиотека (выставочный зал)	Стол		3 шт	длина - 1200 мм ширина - 600 мм высота - 750 мм	Материал каркаса: металл Материал столешницы: ЛДСП Цвет : бук	г. Россия, Архангельская область, Коряжма город, Советская улица, 5 "Камелот-мебель"
27	Комната для персонала, Библиотека (выставочный зал)	Стул		25 шт	ширина - 460 мм глубина - 500 мм высота - 800 мм	Материал - пластик Цвет: бежевый	г. Россия, г. Москва, ул. Мневники, д.6 "В се стулья.ру"
28	Библиотека (выставочный зал)	Подвесное кресло		2 шт	высота - 1960 мм ширина чаши-950 мм глубина чаши- 660 мм всота чаши-1080 мм диаметр основания - 950 мм всота основания -1960 мм	Каркас металлический. Материал сиденья выполнен из мягкой ткани шоколадного цвета	г. Россия, г. Москва, ул. Мневники, д.6 "В се стулья.ру"

СПЕЦИФИКАЦИЯ ЭЛЕМЕНТОВ

N	НАЗВАНИЕ ПОМЕЩЕНИЯ	ЭЛЕМЕНТЫ	ИЗОБРАЖЕНИЕ ЭЛЕМЕНТА	КОЛИЧЕСТВО	РАЗМЕР	МАТЕРИАЛ	ИЗГОТОВИТЕЛЬ
29	Библиотека (выставочный зал)	Кофейный стол		1 шт	длина - 660 мм ширина - 660 мм высота - 620 мм	Материал каркас - Натуральный ротанг Материал столешницы - Каленое стекло	г. Россия, г. Москва, ул. Мневники, д.6 "В се стулья.ру"
30	Библиотека (выставочный зал)	Кресло-мешок		2 шт	ширина - 900мм высота - 1300 мм нагрузка до 100кг	Наполнитель пенополистерол (гранулы 1-2 мм) Цвет: алюминий	г. Россия, г. Москва, ул. Мневники, д.6 "В се стулья.ру"
31	Библиотека (выставочный зал)	Стеллаж выставочный Дубок		2 шт	длина - 1400мм ширина - 248мм высота - 2080 мм	Материалы: каркас из ЛДСП 16мм Цвет ЛДСП: дуб венге/зеленый	г. Россия, г. Рязань, Михайловское шоссе, 238а "Радуга-ЛИК"
32	Библиотека (выставочный зал)	Секция 2-х местная		4 шт	длина - 1200 мм ширина - 740 мм высота - 900 мм	Материал каркаса: натуральное дерево, ДСП, МДФ, ДВ П Обивочный материал: экокожа, ткань, кожзам Цвет: оливка	г. Россия, г. Ульяновск, Московское шоссе, 3 "Профдиван.ру"
33	Библиотека (выставочный зал)	Секция угловая внутренняя 90°		4 шт	длина - 740 мм ширина - 740 мм высота - 900 мм	Материал каркаса: натуральное дерево, ДСП, МДФ, ДВ П Обивочный материал: экокожа, ткань, кожзам Цвет: оливка	г. Россия, г. Ульяновск, Московское шоссе, 3 "Профдиван.ру"
34	Библиотека (выставочный зал)	Секция 1 - местная		2 шт	длина - 600 мм ширина - 740 мм высота - 900 мм	Материал каркаса: натуральное дерево, ДСП, МДФ, ДВ П Обивочный материал: экокожа, ткань, кожзам Цвет: оливка	г. Россия, г. Ульяновск, Московское шоссе, 3 "Профдиван.ру"
35	Библиотека (выставочный зал)	Кофейный стол		1 шт	длина - 600 мм ширина - 600 мм высота - 600 мм	Материал ЛДСП Цвет : дуб венге	г. Россия, Архангельская область, Коряжма город, Советская улица, 5 "Камелот-мебель"

СПЕЦИФИКАЦИЯ ЭЛЕМЕНТОВ

N	НАЗВАНИЕ ПОМЕЩЕНИЯ	ЭЛЕМЕНТЫ	ИЗОБРАЖЕНИЕ ЭЛЕМЕНТА	КОЛИЧЕСТВО	РАЗМЕР	МАТЕРИАЛ	ИЗГОТОВИТЕЛЬ
36	Библиотека (выставочный зал)	Стол трапеция элемент 6-гранника на колесных опорах		12 шт	длина - 1423 мм ширина - 650 мм высота - 750 мм	Материалы: столешница ЛДСП 25мм, подстолье металлический каркас на цилиндрических опорах d 51 Цвет ЛДСП: клен танзаї	г. Россия, г. Рязань, Михайловское шоссе, 238а "Радуга-ЛИК"
37	Библиотека (выставочный зал)	Кресло-стол для работы с ноутбуком		1 шт	длина - 1000мм ширина - 650мм высота - 700 мм	Каркас - Тамбурат 50мм, Подушки, Металлокаркас Цвет: клен танзаї Обивка: зеленыйї	г. Россия, г. Рязань, Михайловское шоссе, 238а "Радуга-ЛИК"
38	Библиотека (выставочный зал)	Стеллаж 1-стор.6 полок осн.		2 шт	длина - 900мм ширина - 292мм высота - 2090 мм	Материалы: каркас, горизонт верхний ЛДСП 16мм горизонты, полки ЛДСП 25мм Цвет ЛДСП: клен танзаї	г. Россия, г. Рязань, Михайловское шоссе, 238а "Радуга-ЛИК"
39	Библиотека	Тележка для книг наклонная		1 шт	длина - 570 мм ширина - 500 мм высота - 1500 мм	Металлокаркас, окраска - порошок. Колесные опоры (2-стопор, 2 - без стопора). Каркас ЛДСП 16, полка ЛДСП 22-25мм с регулир высоты, кромка ПВХ Цвет: зеленыйї	г. Россия, г. Рязань, Михайловское шоссе, 238а "Радуга-ЛИК"
40	Библиотека (взрослый и детский абонемент)	Стеллаж боковой выставочный с наклонными полками НЭО		2 шт	длина - 535 мм ширина - 280 мм высота - 2090 мм	Материалы: стоевые, рамка жесткости труба стальная 25x25, полки ЛДСП 25мм, ограничитель оргстекло 4мм Цвет ЛДСП: желтый	г. Россия, г. Рязань, Михайловское шоссе, 238а "Радуга-ЛИК"
41	Библиотека (выставочный зал)	Комплект ТЕТРИС L-образная деталь		8 шт	длина - 900 мм ширина - 200 мм высота - 600 мм	Материалы: каркас, задняя стенка ЛДСП 16 мм Цвет ЛДСП: клен танзаї	г. Россия, г. Рязань, Михайловское шоссе, 238а "Радуга-ЛИК"
42	Библиотека (выставочный зал)	Комплекс ТЕТРИС I-образная деталь		4 шт	длина - 1200 мм ширина - 200 мм высота - 300 мм	Материалы: каркас, задняя стенка ЛДСП 16 мм Цвет ЛДСП: зеленыйї	г. Россия, г. Рязань, Михайловское шоссе, 238а "Радуга-ЛИК"




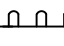

Схема электроосвещения



Условные обозначения

 - подвесной потолок "Армстронг"

Ведомость светильников

№	Обозначение	Наименование	Размер	Количество	Примечание
1		Светильник светодиодный встраиваемый с рассеивателем	595x595x50	73	4000K/36w
2		Светильник подвесной	φ28мм длина 1,6м	7	цвет белый
3		Торшер для чтения	φ28мм высота 1,74м	4	цвет белый
4		Потолочный софит	длина 730мм	3	цвет белый
5		Светильник светодиодный		1	4000K/18w/1440лм

						002-21 ДП			
						Архангельская обл., г. Коряжма, ул. Дыбцына, д. 10			
Изм.	Кол. уч.	Лист	№ док.	Подп.	Дата	Дизайн-концепция библиотеки - филиала №1 "Библиотека семейного чтения"	Стадия	Лист	Листов
Выполнил	Синева К.А.						ДП	10	19
Проверил	Касьянов А.С.					Схема электроосвещения	МКУ "УС и КР"		

Взрослый абонемент. Вид 3D



						002-21 ДП			
						Архангельская обл., г. Коряжма, ул. Дыбцына, д. 10			
Изм.	Кол. уч.	Лист	№ док.	Подп.	Дата	Дизайн-концепция библиотеки - филиала №1 "Библиотека семейного чтения"	Стадия	Лист	Листов
Выполнил	Синева К.А.						ДП	13	19
Проверил	Касьянов А.С.								
						Взрослый абонемент. Вид 3D	МКУ "УС и КР"		

