

Согласовано:
Директор МАУК «ЦБС»
города Тобольска Панова
Екатерина Александровна

Заказчик:
МАУК «ЦБС» города Тобольска

Исполнитель:
ИП Дымченко М.В.

**Дизайн- проект помещения
Детской центральной
библиотеки им.П.П.Ершова
Муниципального автономного
учреждения культуры
"Централизованная библиотечная
система" города Тобольска**



E-mail:
ra.vizage@mail.ru
Сот. телефон:
8-912-995-95-85

г. Тобольск, 2022 г.


Адрес объекта:
Тобольск, 8мкр., № 8а/2



Экспликация помещений		
Номер помещения	Наименование	Площадь м2
1 этаж		
1	Лестничный пролет	16,1
2	Игровой абонемент	32,6
3	Коридор	9,9
4	Зона отдыха и приема пищи	10,1
5	Фондохранилище	12,5
6	Фондохранилище	28,6
7	Санузел МГН	4,2
7а	Санузел	2,2
7б	Санузел	2,1
7в	Санузел персонала	2,3
8	Гардероб	5,1
9	Холл с музейным уголком	27,6
10	Фондохранилище	45,0
11	Старший абонемент	20,5
12	Коридор	29,9
13	Младший абонемент 0+	15,0
14	Младший абонемент	31,0
15	Кабинет заведующего	14,9
16	Тамбур	2,5
17	Читальный зал	88,1
18	Холл (при входе)	23,7

Демонтируемые конструкции

Номер помещения	Наименование	Площадь, м2	
	2 этаж		
18	Лестничный пролет	33,6	
21	Интернет-зал	18,4	

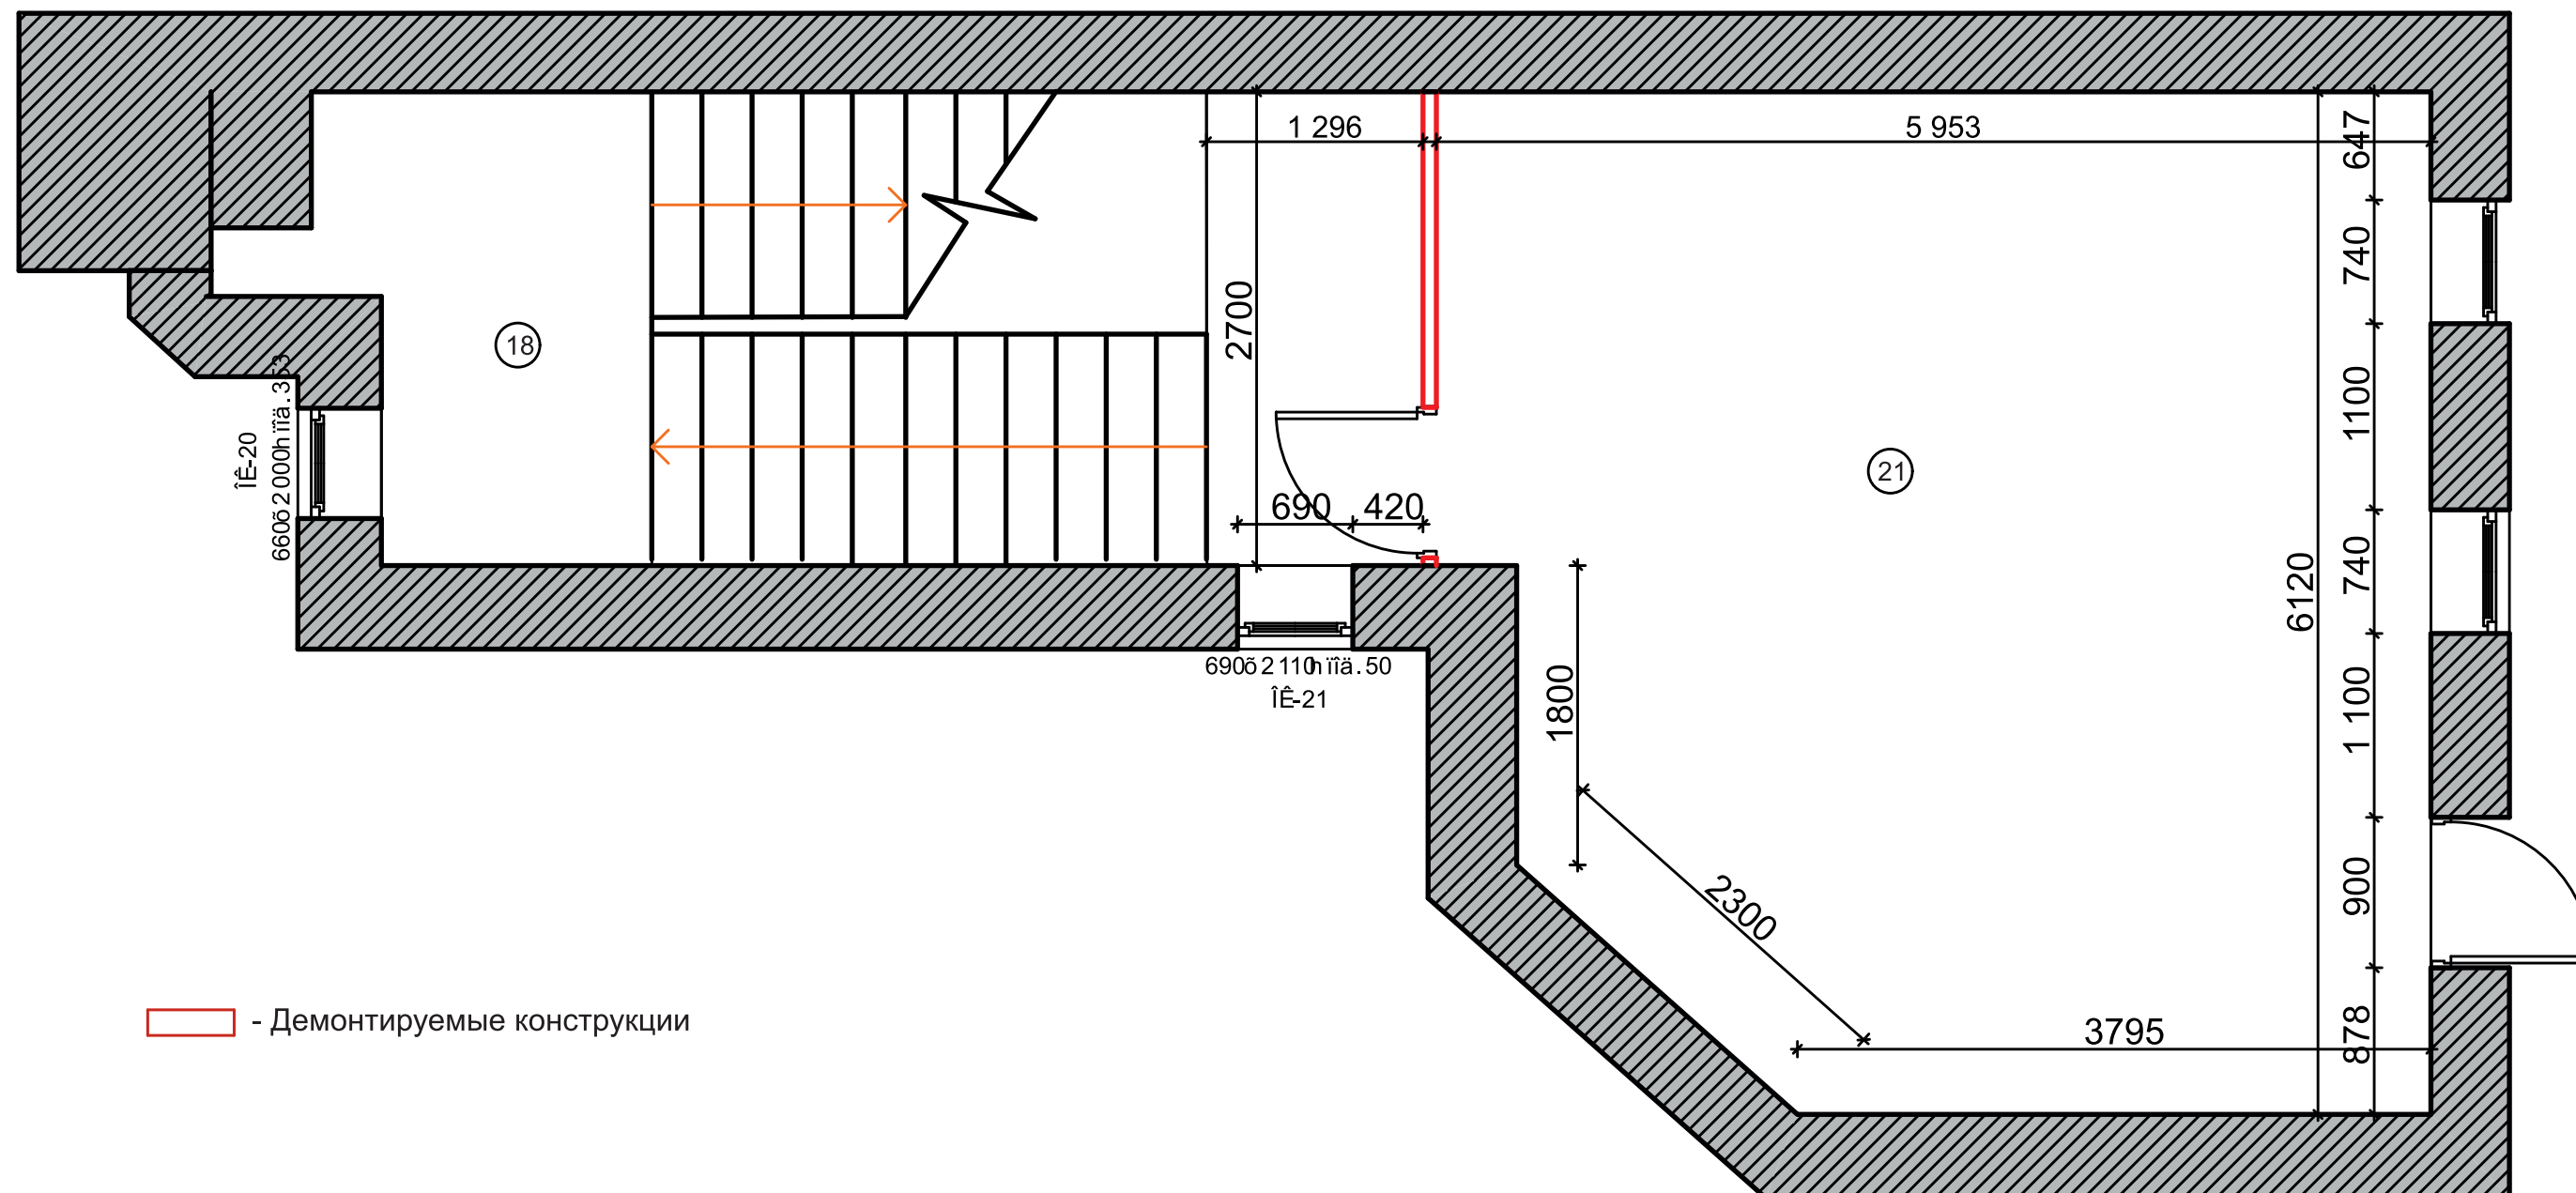

- Демонтируемые конструкции

Экспликация помещений 2 этаж


Дизайнер Дымченко Мария Владимировна



по адресу: г.Тобольск, 8 мкр., д.8а/2

План демонтируемых перегородок

Лист
3 из 45

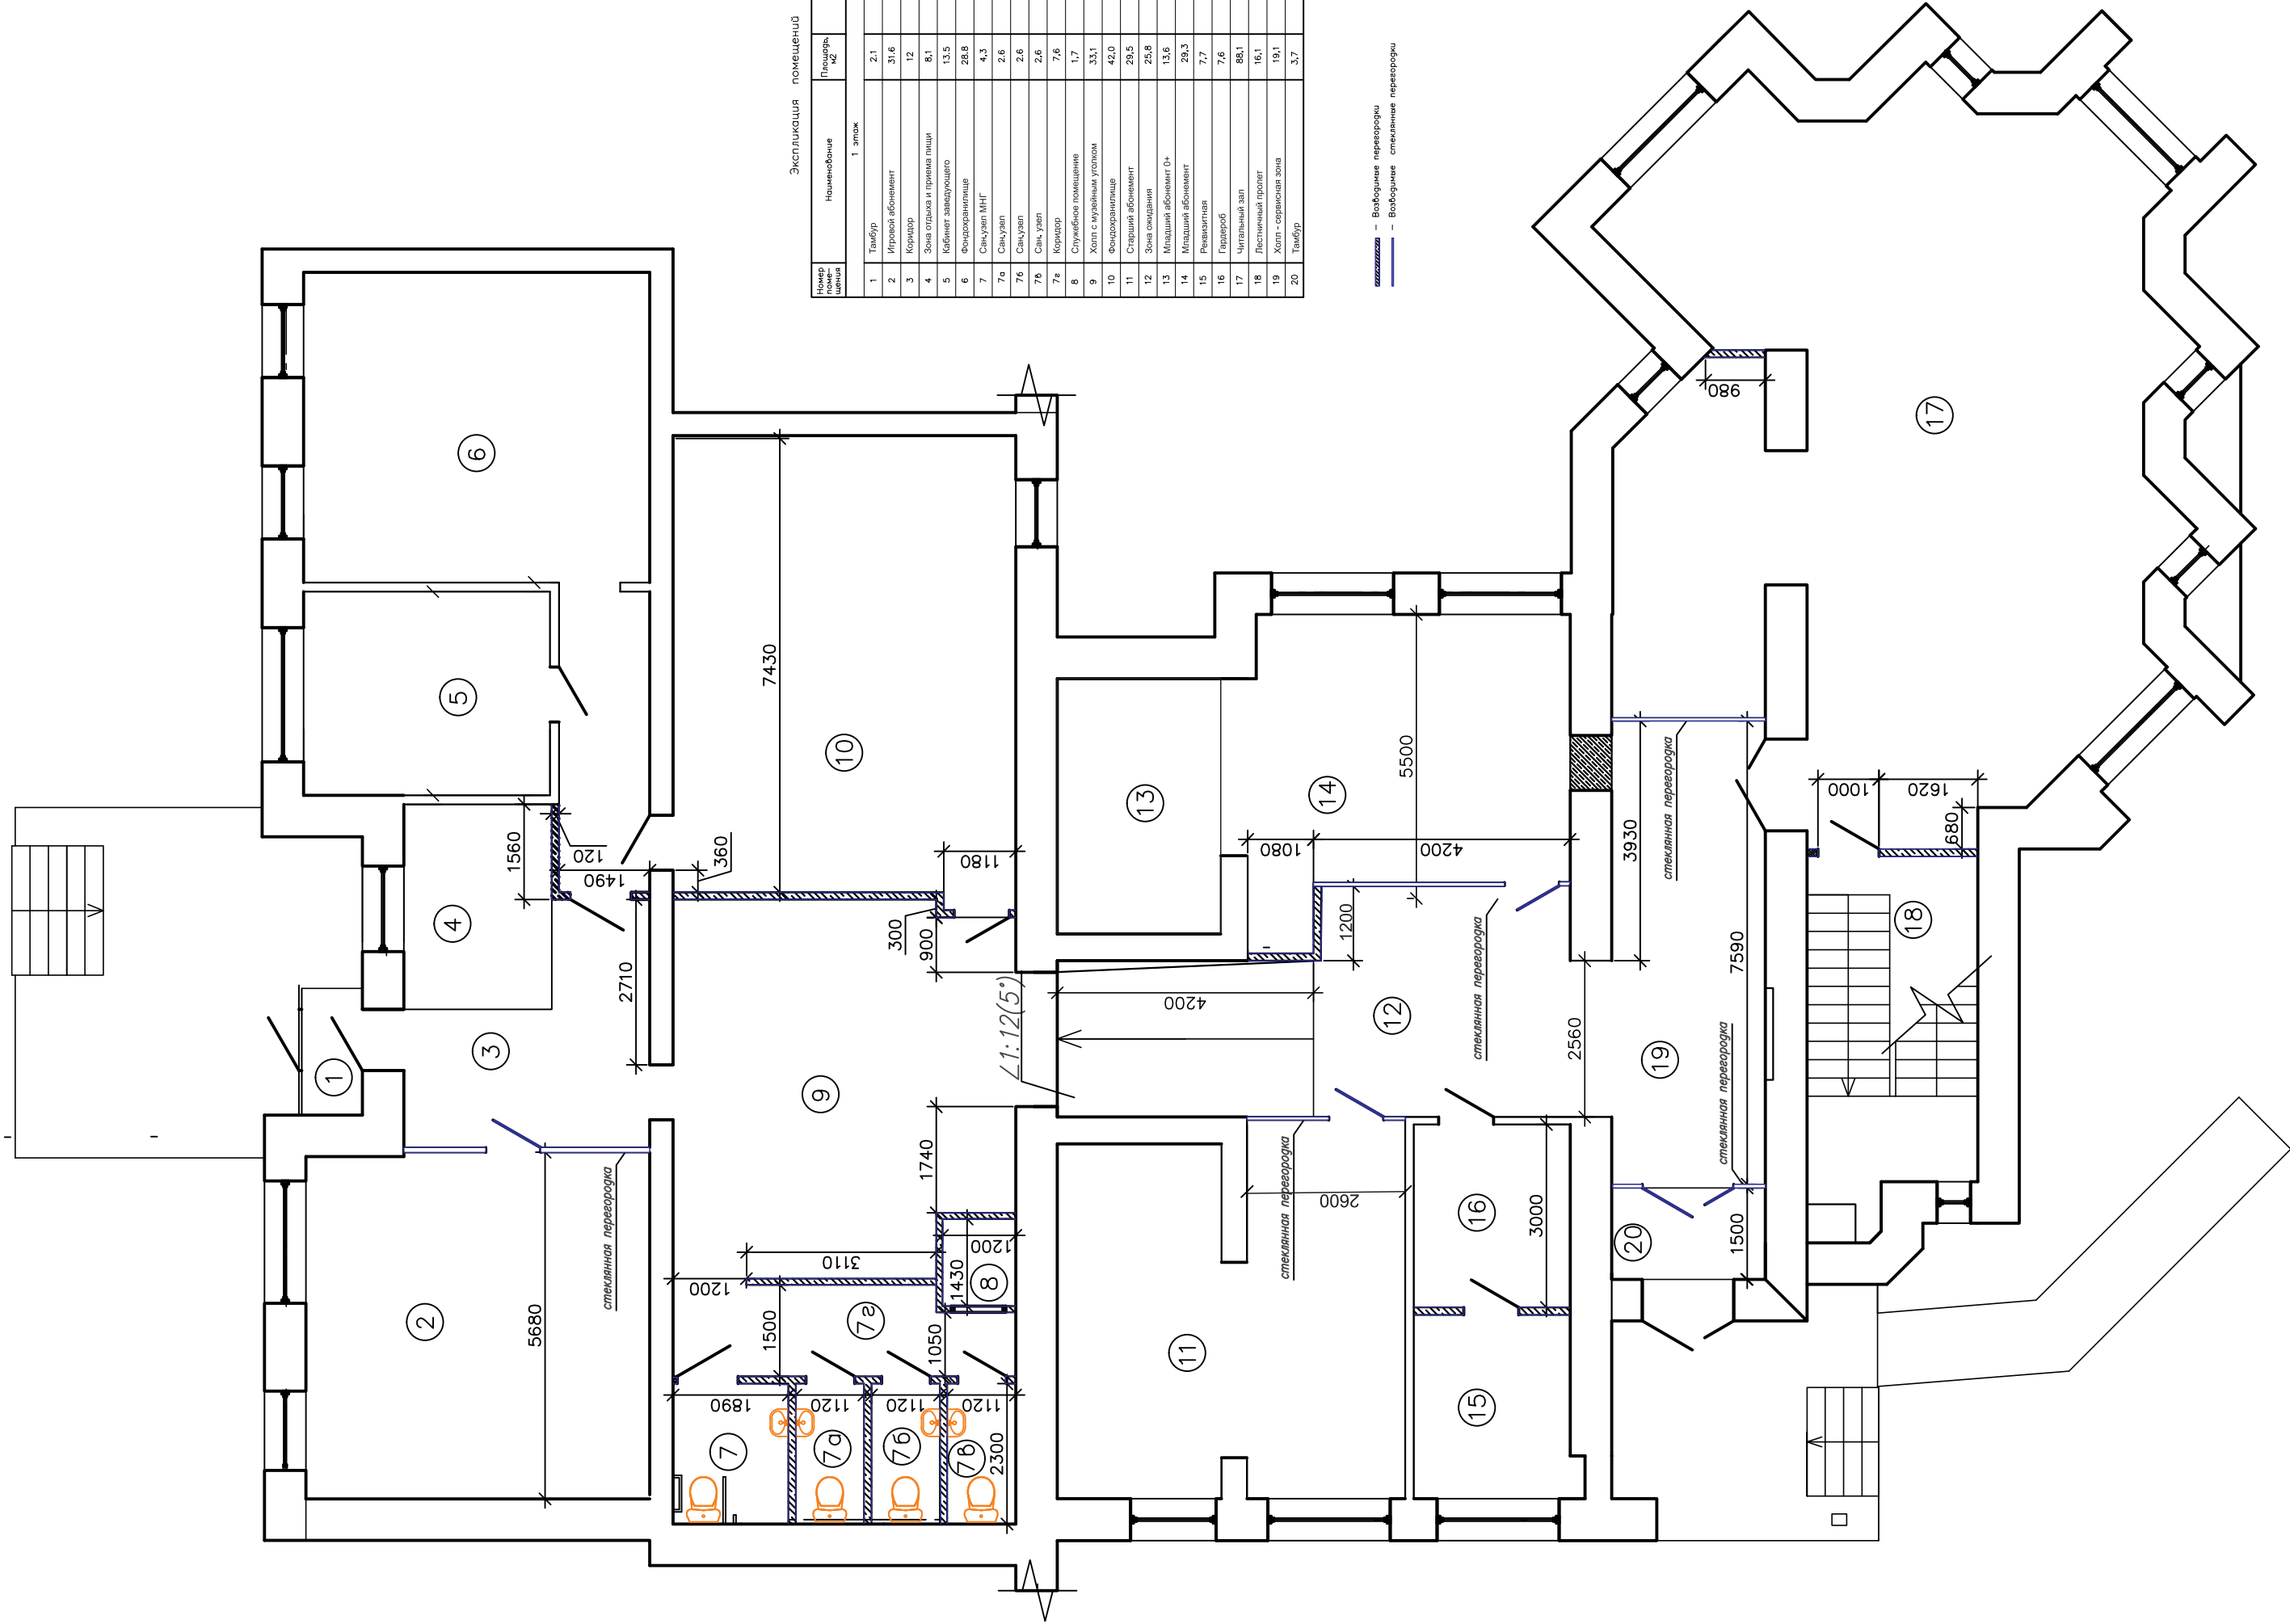


Экспликация помещений		
Номер помещения	Наименование	Площадь, м2
1 этаж		
1	Тамбур	2,1
2	Игровой абонемент	31,6
3	Коридор	12
4	Зона отдыха и приема пищи	8,1
5	Кабинет заведующего	13,5
6	Фондохранилище	28,8
7	Санузел МНГ	4,3
7а	Санузел	2,6
7б	Санузел	2,6
7в	Санузел	2,6
7г	Коридор	7,6
8	Служебное помещение	1,7
9	Холл с музейным уголком	33,1
10	Фондохранилище	42,0
11	Старший абонемент	29,5
12	Зона ожидания	25,8
13	Младший абонемент б+	13,6
14	Младший абонемент	29,3
15	Решающая	7,7
16	Гардероб	7,6
17	Читальный зал	86,1
18	Лестничный пролет	16,1
19	Холл - сервисная зона	19,1
20	Тамбур	3,7

— — Возводимые перегородки
— — Существующие перегородки

Экспликация помещений

Номер помещения	Наименование	Площадь, м2	
	2 этаж		
18	Лестничный пролет	33,6	
21	Интернет-зал	18,4	

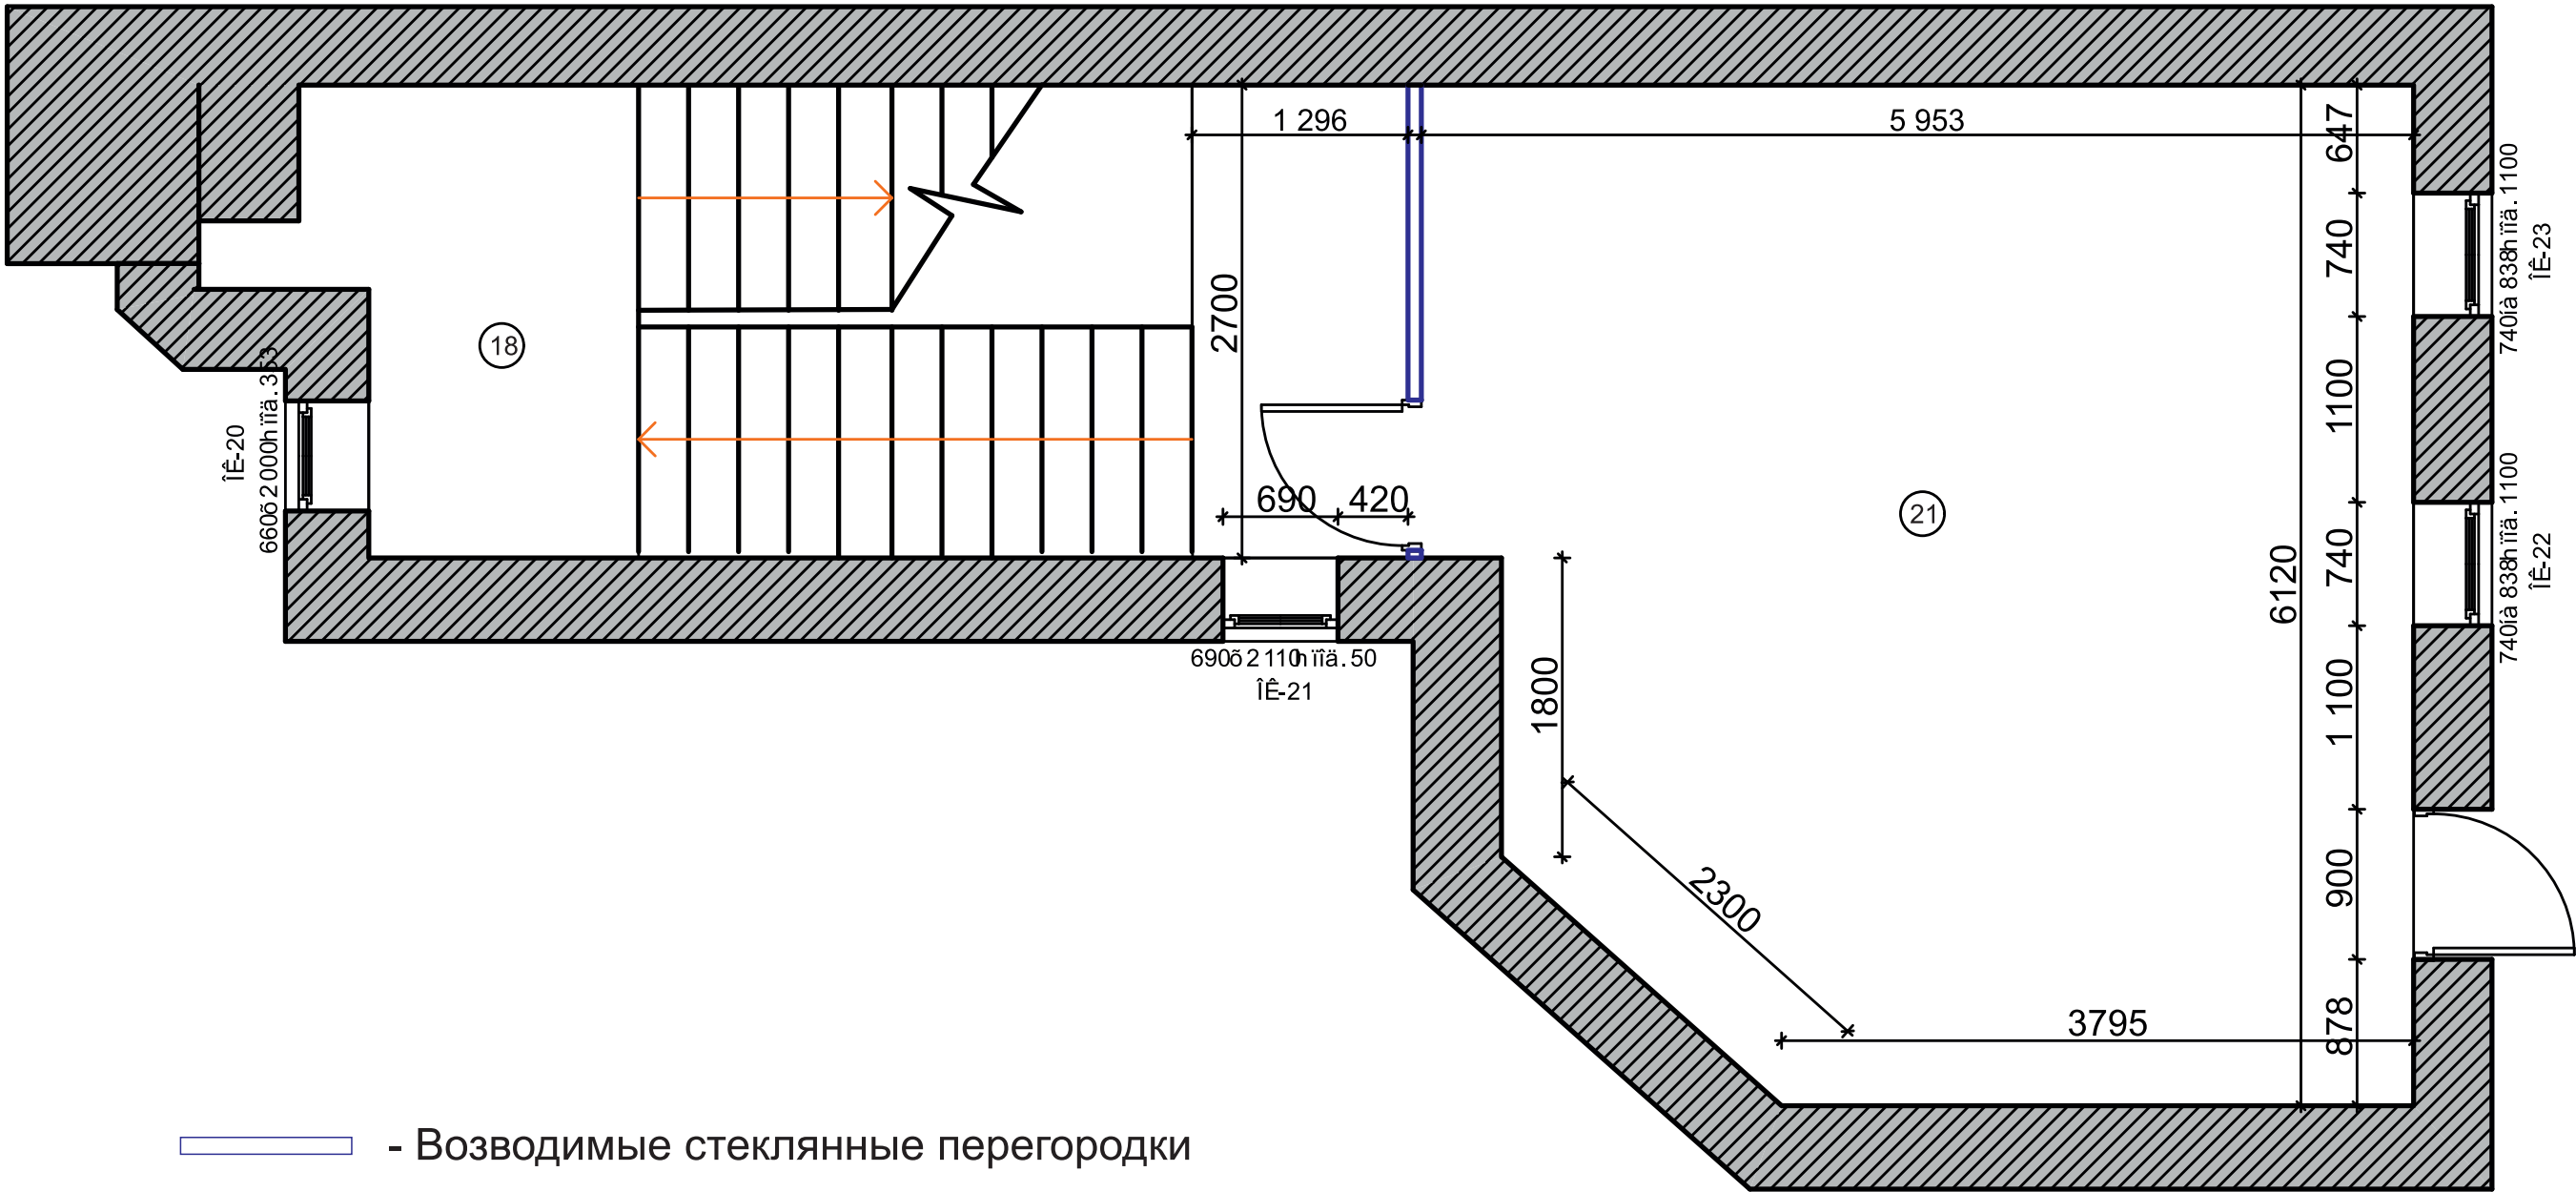

E-mail:
ra.vizage@mail.ru
Сот. телефон:
8-912-995-95-85

Экспликация помещений 2 этаж
Дизайнер Дымченко Мария Владимировна




по адресу: г.Тобольск, 8 мкр., д.8а/2

План возводимых перегородок


Лист
5 из 45

Номер показателя	Наименование	Площадь, м2
1 этаж		
1	Тамбур	2,1
2	Игровой абонемент	31,6
3	Коридор	12
4	Зона отдыха и приема пищи	8,1
5	Кабинет заведующего	13,5
6	Фондохранилище	28,8
7	Санузел МНГ	4,3
7а	Санузел	2,6
7б	Сан. узел	2,6
7в	Сан. узел	2,6
8	Коридор	7,6
9	Службеское помещение	1,7
10	Холл с музейным уголком	33,1
10	Фондохранилище	42,0
11	Старший абонемент	29,5
12	Зона ожидания	25,8
13	Младший абонемент 0+	13,6
14	Младший абонемент	29,3
15	Ремонтная	7,7
16	Гардероб	7,6
17	Музыкальный зал	88,1
18	Лестничный пролет	16,1
19	Холл - сервисная зона	19,1
20	Тамбур	3,7

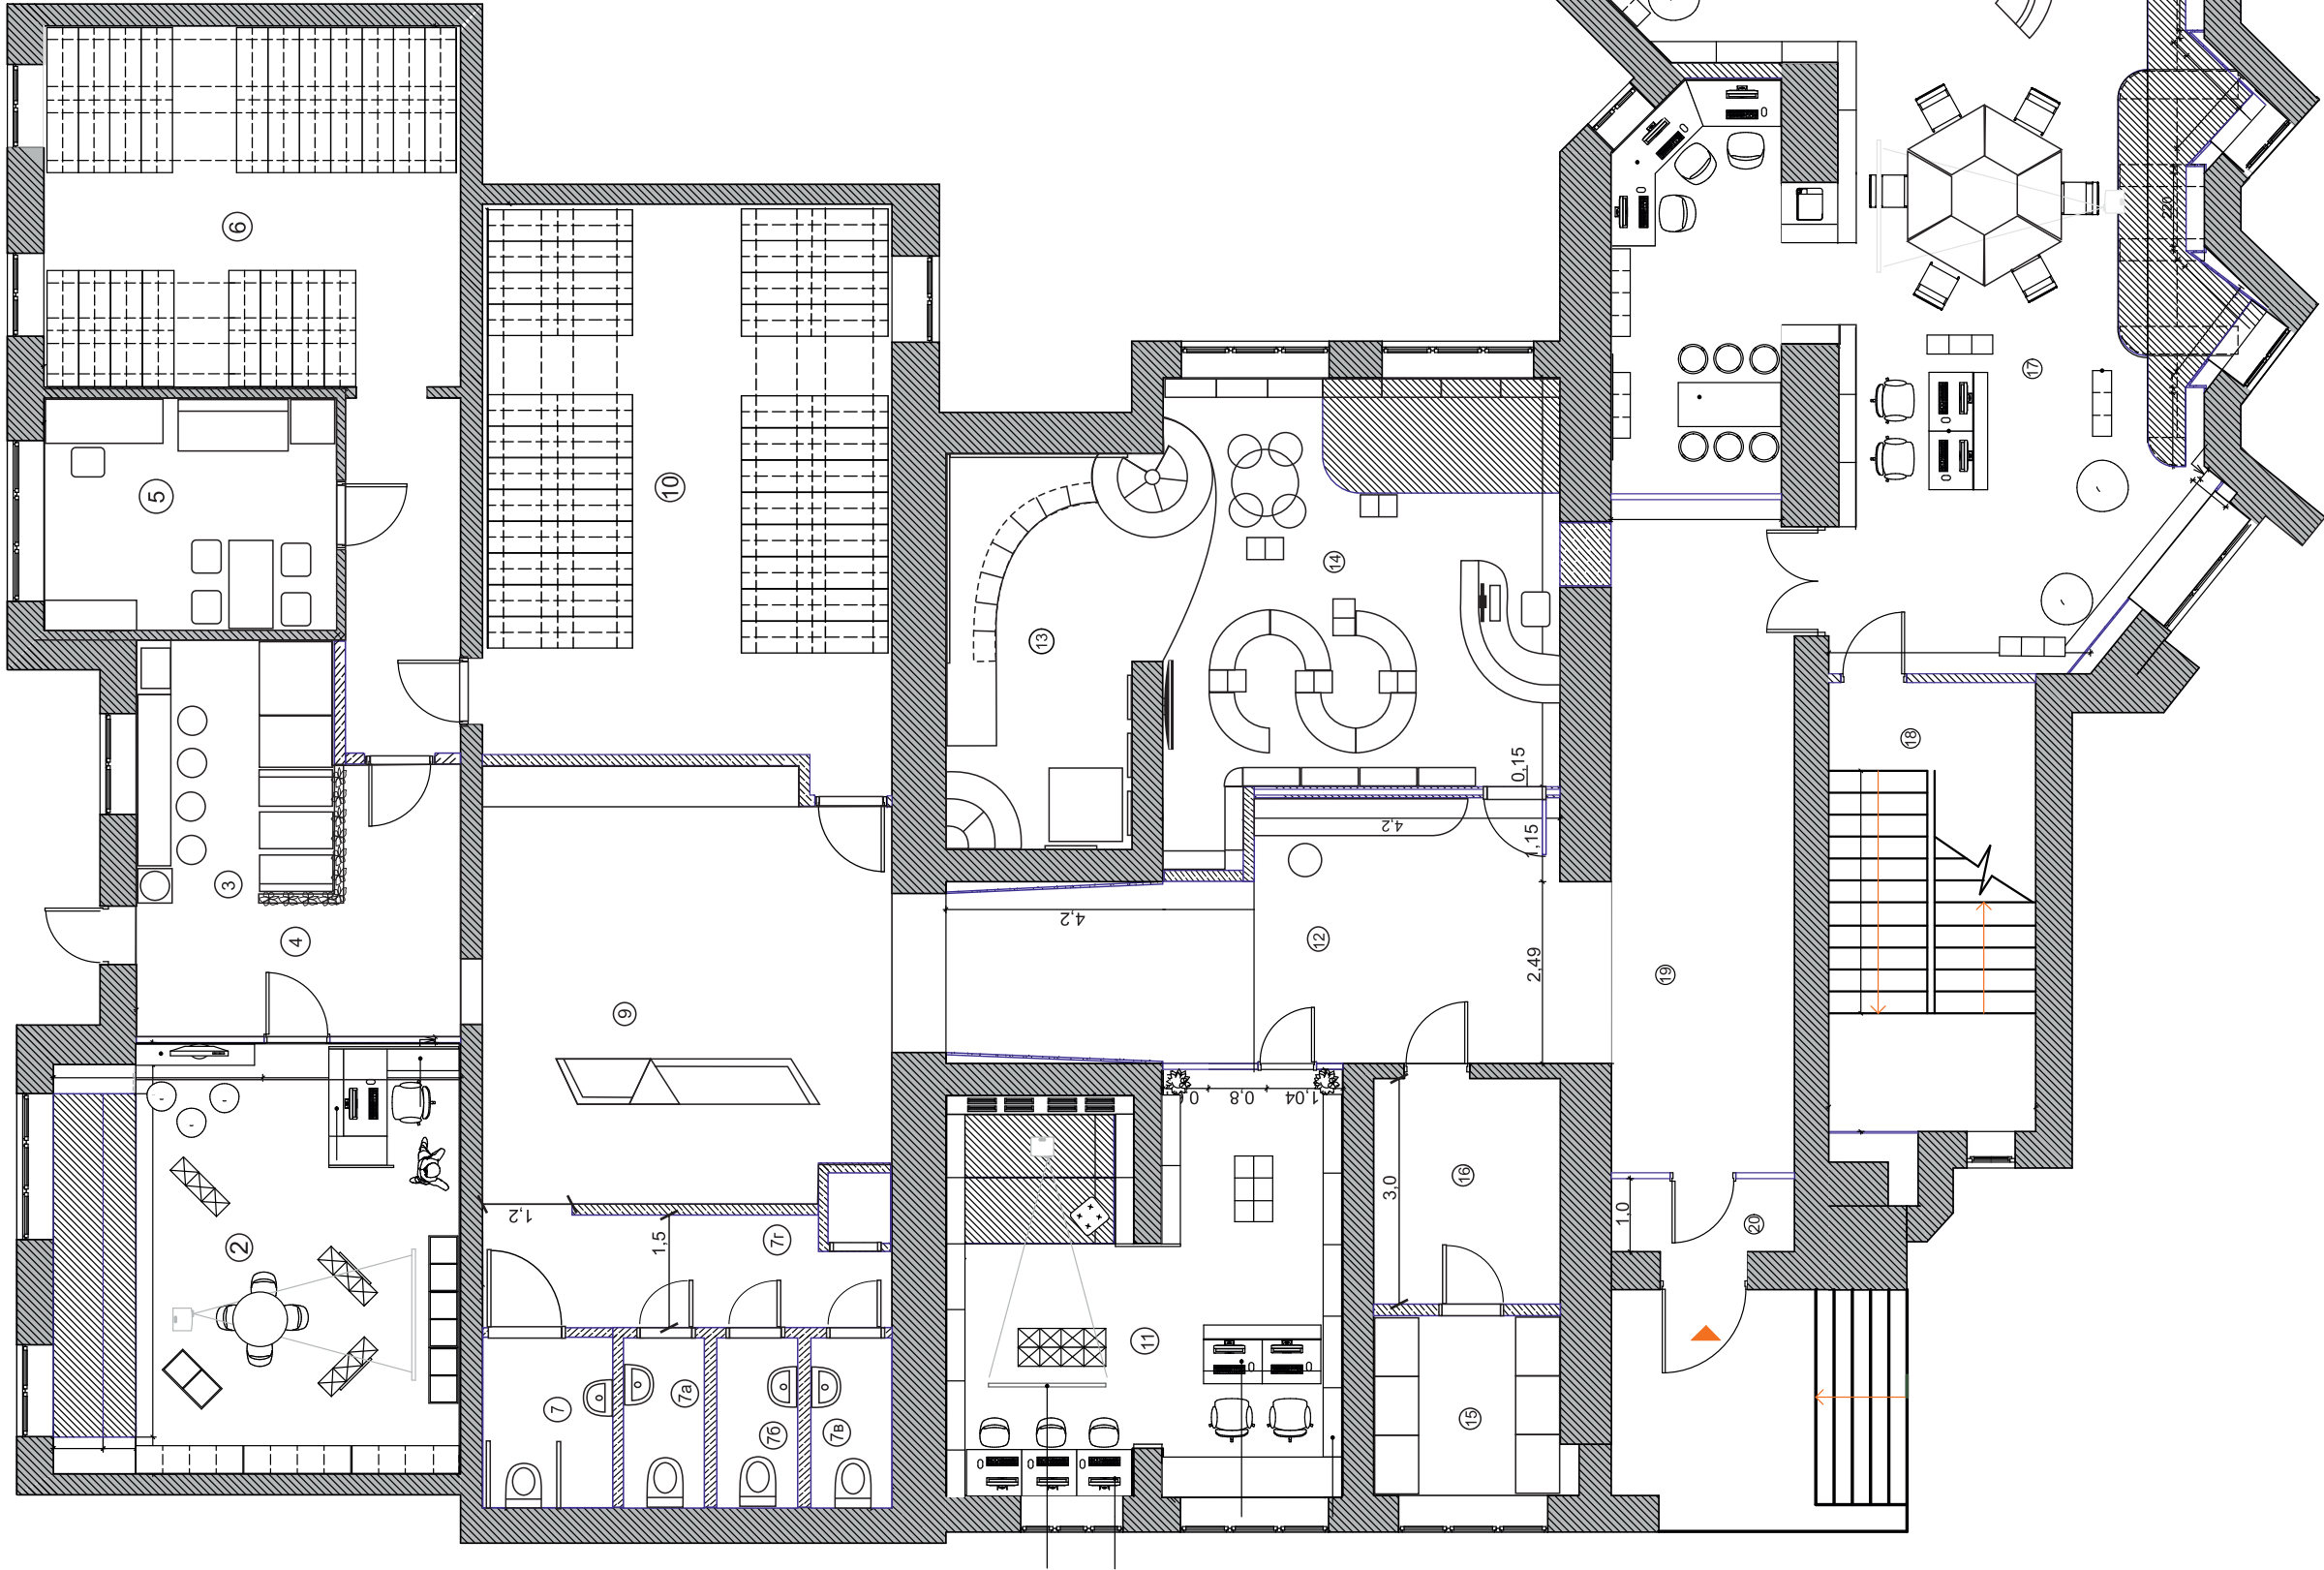

Экспликация помещений

Номер помещения	Наименование	Площадь, м2	
	2 этаж		
18	Лестничный пролет	33,6	
21	Интернет-зал	18,4	

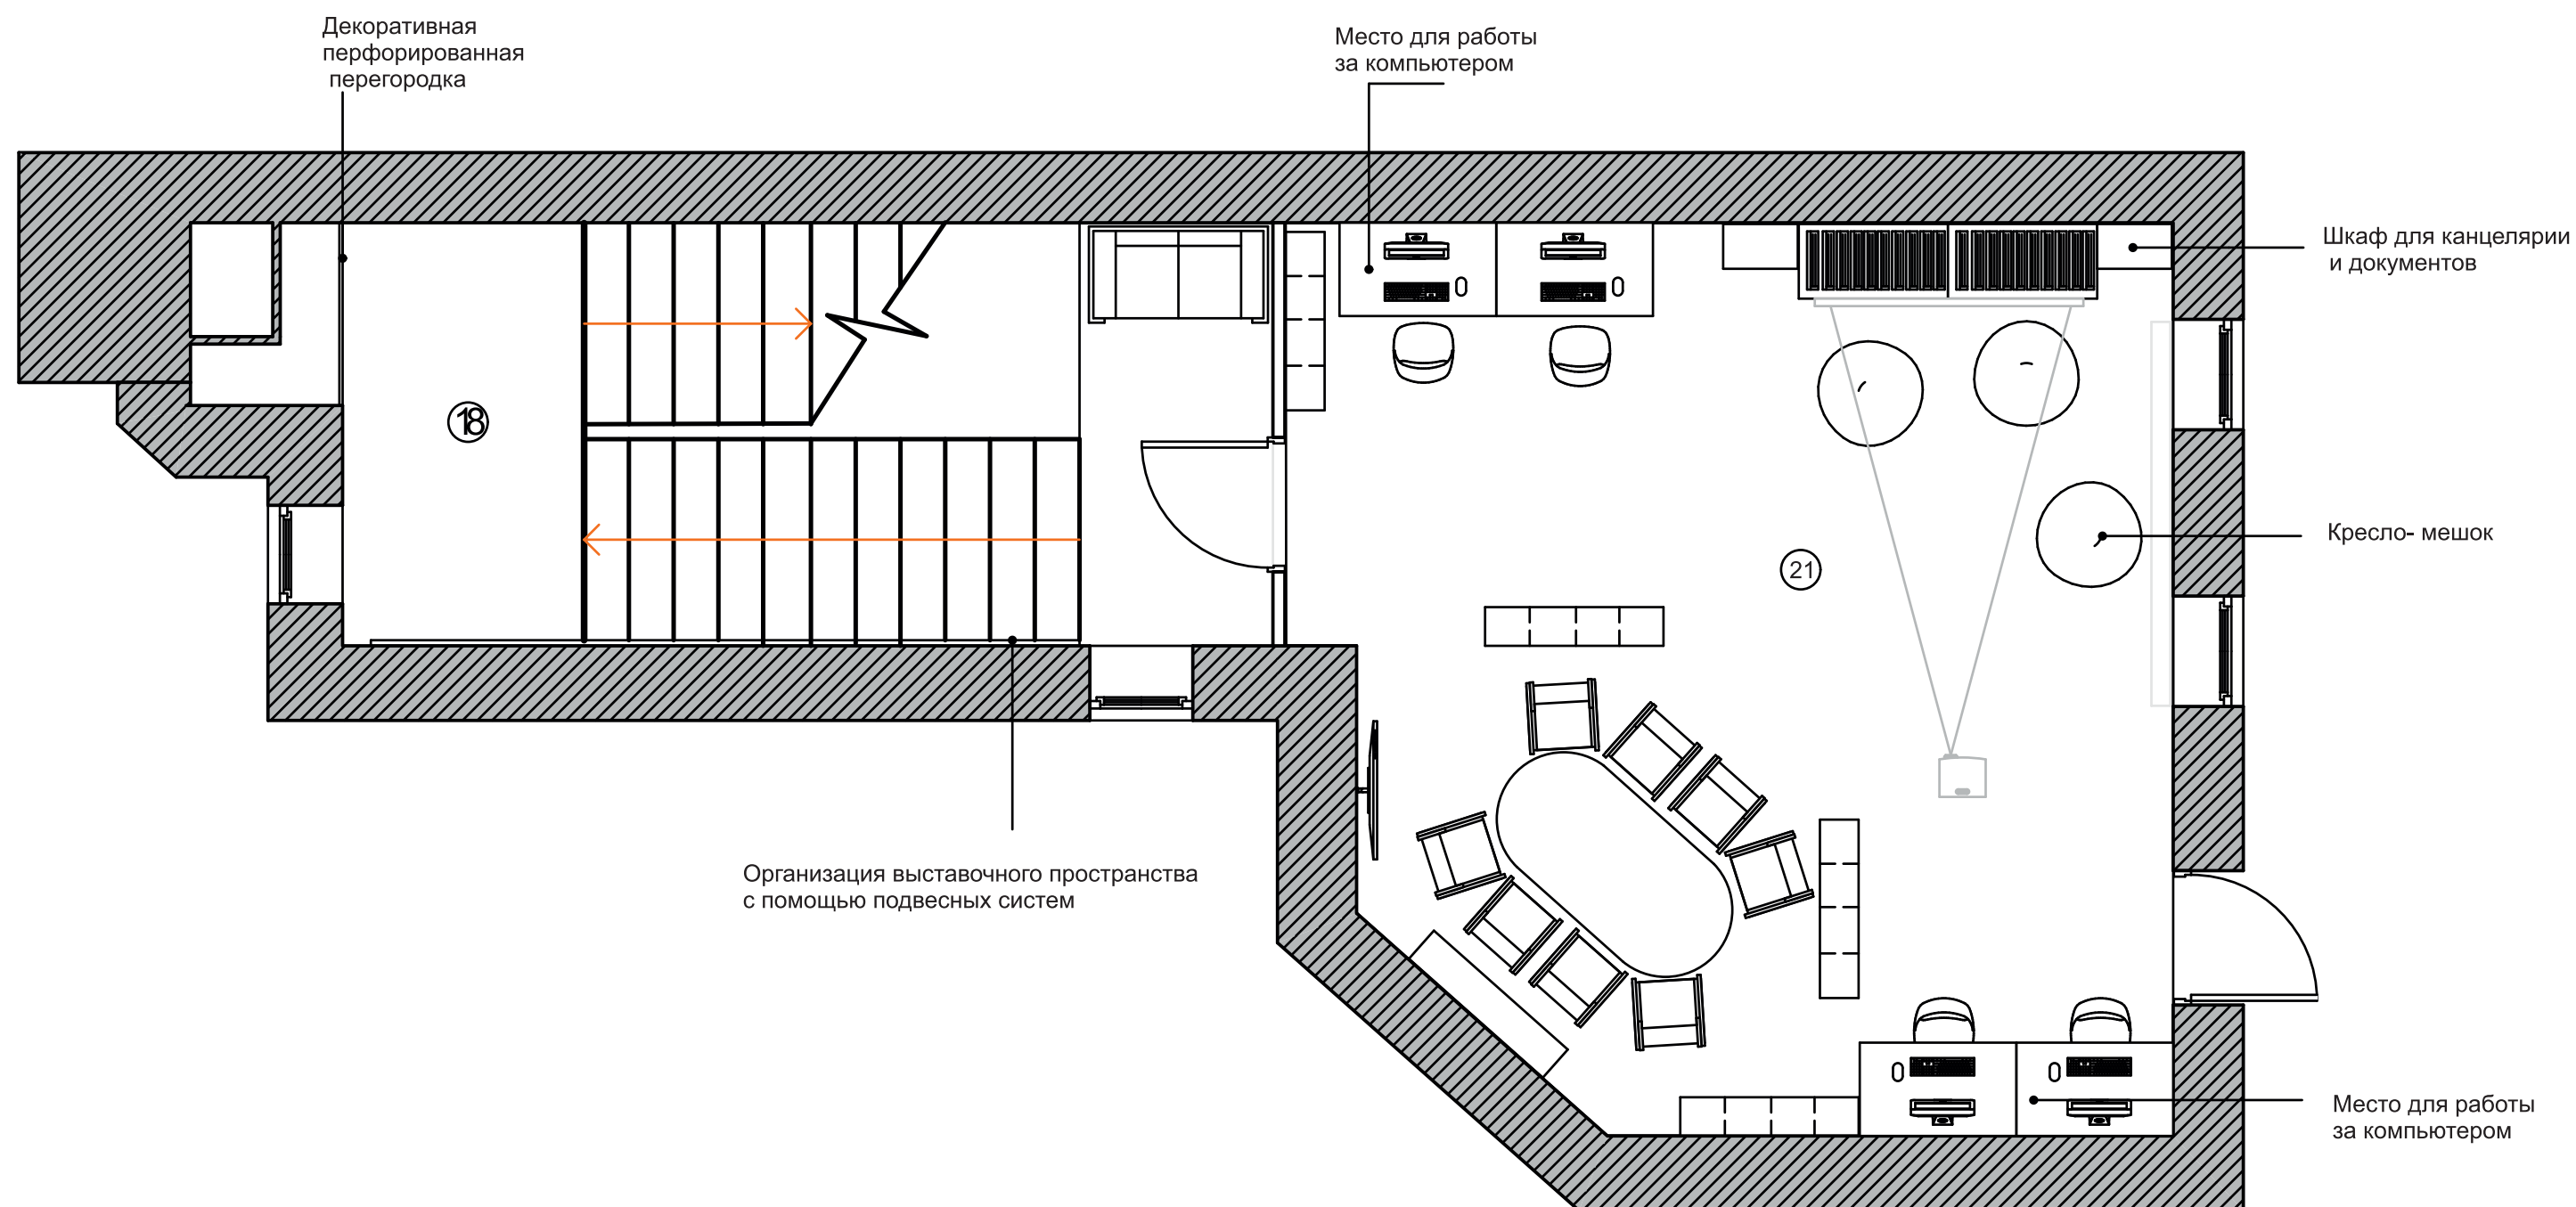

Е-mail:
ra.vizage@mail.ru
Сот. телефон:
8-912-995-95-85

Экспликация помещений 2 этаж

Дизайнер Дымченко Мария Владимировна




Детская центральная библиотека им. П.П.Ершова, г.Тобольск, 8 мкр., д.8а/2

План расстановки мебели и оборудования

Лист

7 из 45

Вид снизу - потолок, подвесной на металлокаркасе из ГВЛ, со встраиваемыми точечными светильниками, накладными и подвесными люстрами

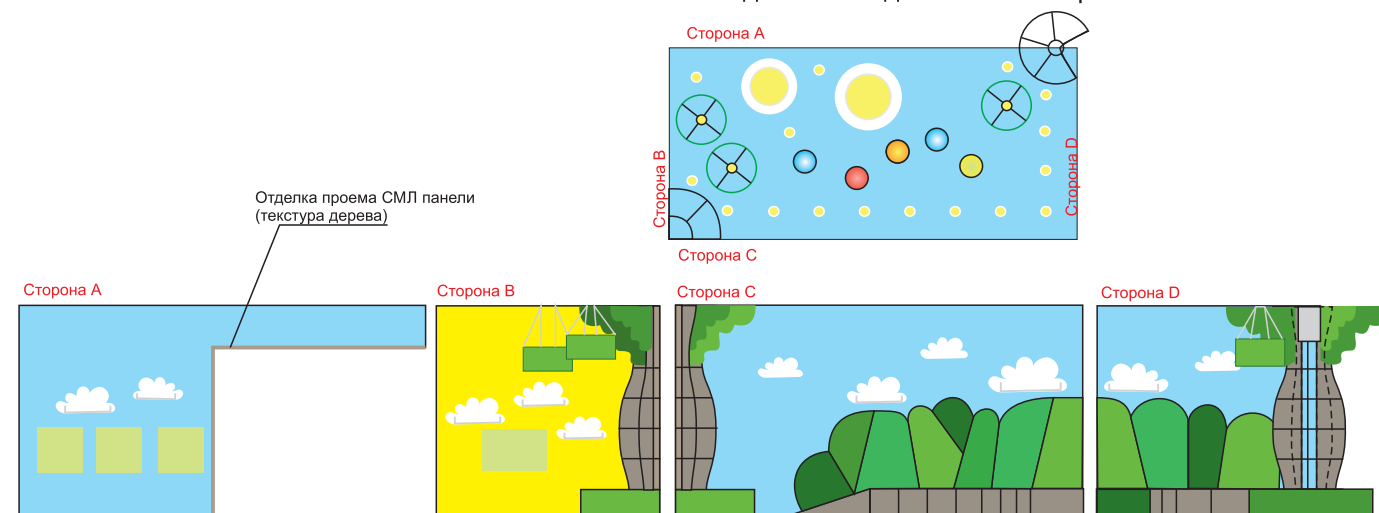



Потолок

- Покраска Caparol белый 13,6
- Покраска Caparol ярко-голубой 20,2
- Покраска Caparol зеленый 2,4
- Покраска Caparol голубой 13,5

Стены

- Покраска Caparol белый (52)
- Покраска Caparol голубой (32,4)
- Покраска Caparol желтый (8,3)
- Покраска Caparol оранжевый (1,3)
- Покраска Caparol ярко-голубой (0,5)
- СМЛ панели (фактура дерева) (10,1)

Вид с верху - пол, помещение (13)- ковролин зеленого цвета(17кв.м.), с лекальным переходом в помещение №14, пом.(14) - Гетерогенное напольное покрытие Gerflor Taralay Impression Compact (31,65 кв.м.)

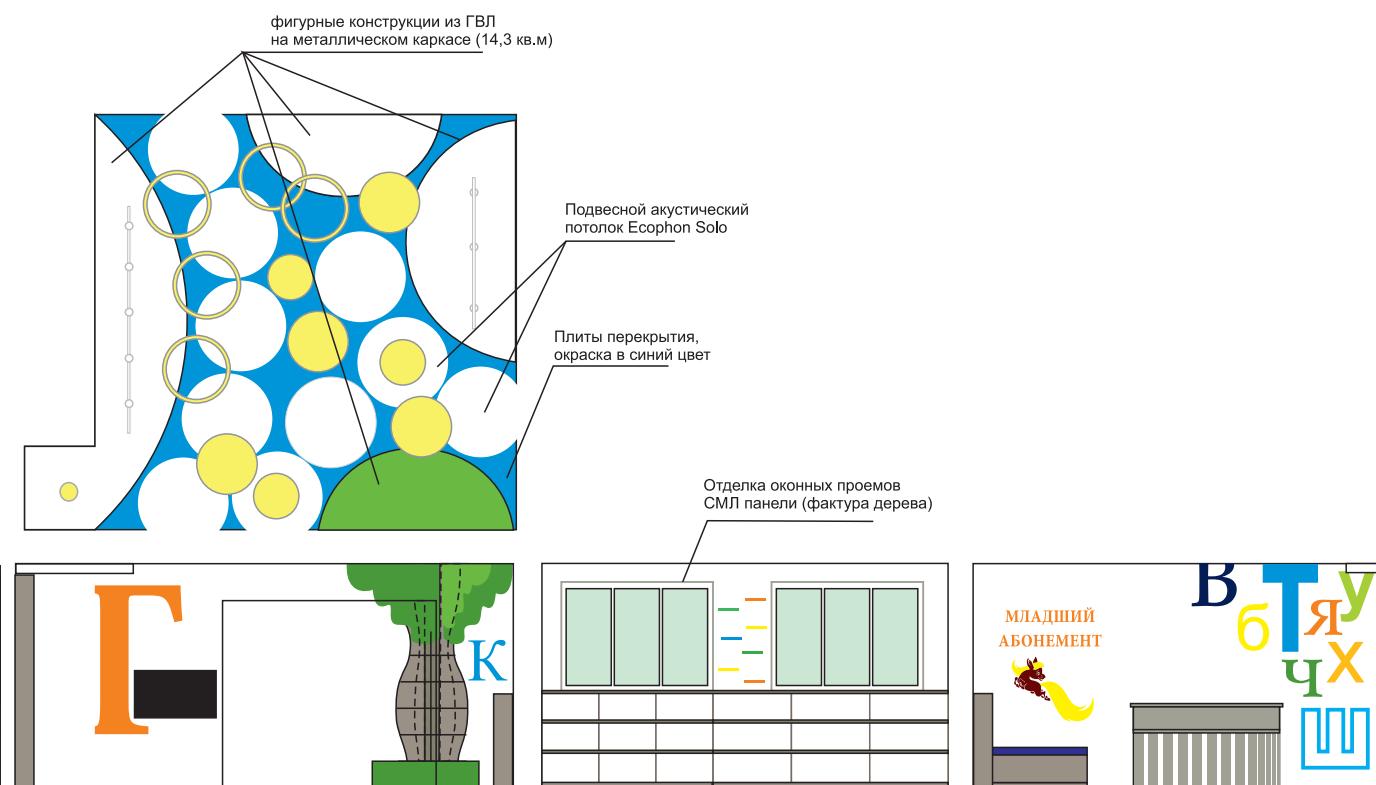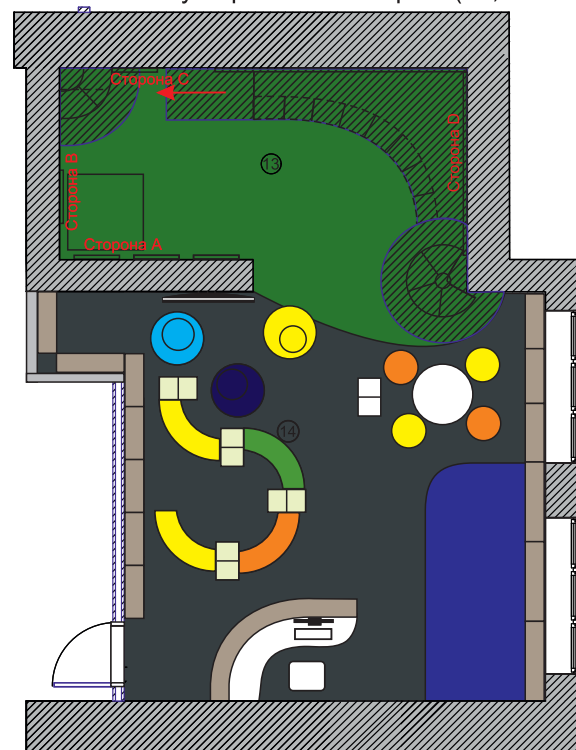

E-mail:
ra.vizage@mail.ru
Сот. телефон:
8-912-995-95-85

Раскладка пол, потолок(3 варианта), стены

Дизайнер Дымченко Мария Владимировна



Детская центральная библиотека им. П.П.Ершова, г.Тобольск, 8 мкр., д.8а/2

Помещение младший абонемент

Лист

8 из 45

Technical drawing of a rectangular area with dimensions and internal layout. The area is 5400 units wide and 2535 units high. It is divided into four quadrants labeled 'Сторона А' (top-left), 'Сторона В' (top-right), 'Сторона С' (bottom-left), and 'Сторона D' (bottom-right). The drawing shows a complex arrangement of circles and lines, with various dimensions provided for the layout. A red line traces a path through the circles. A red square with a key symbol is located in the top-left quadrant.

A diagram of a 3000x1250 plot. The plot is divided into a 3x3 grid of green patches. The patches are arranged in a staggered pattern, with some patches being larger than others. The bottom row of patches is partially obscured by three white, cloud-like shapes. The dimensions 3000 and 1250 are indicated on the top and left axes respectively.


A blue background with two clouds and three squares. The clouds are white with black outlines. The squares are white with black outlines.

A blue background with a white cloud, a white fence, and a white building.







Technical drawing of a green L-shaped area with dimensions:

- Vertical side: 2535
- Horizontal side: 2560
- Total width: 5900
- Vertical side of inner L-shape: 2960
- Horizontal side of inner L-shape: 500
- Thickness of L-shape: 422

фигурные конструкции из ГВЛ на металлическом каркасе (14,3 кв.м) и подвесной акустический потолок Ecorphon Solo (круги D=1200мм) на одном уровне. Высота первого уровня от плиты перекрытия 130мм

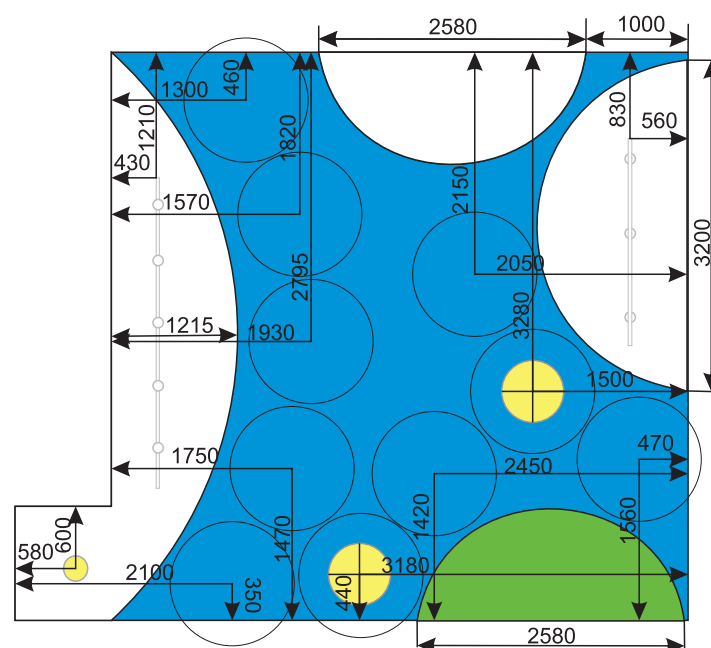

- Акустический потолок Ecorphon Solo круг 1200мм. на подвесах.
- Акустический потолок Ecorphon Solo круг 1200мм. на подвесах со встроенным по центру светильником D=600мм.
- Шинопровод накладной для трековых светильников крепится к ГВЛ
- Встраиваемый светодиодный светильник D=225мм

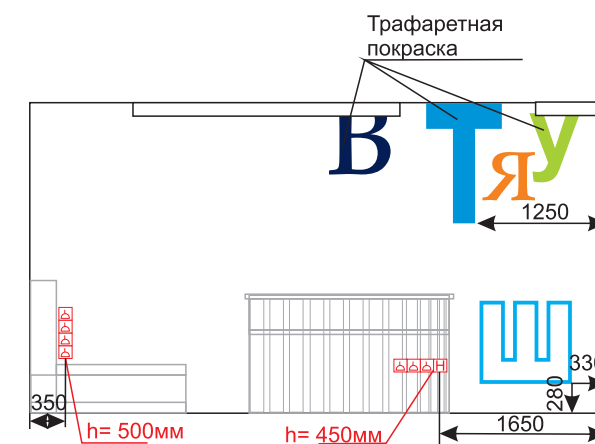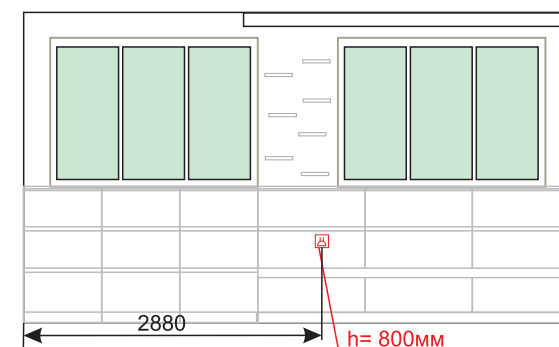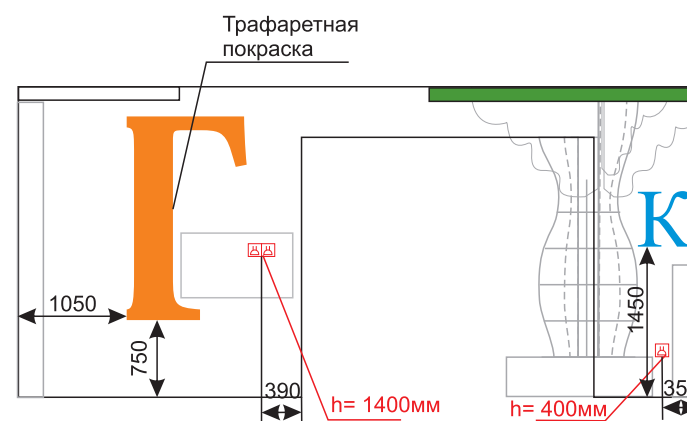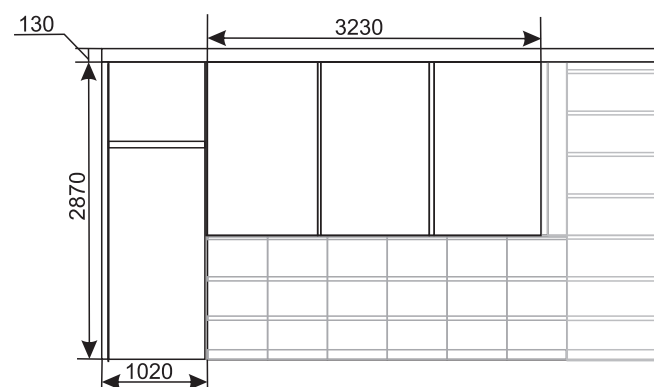
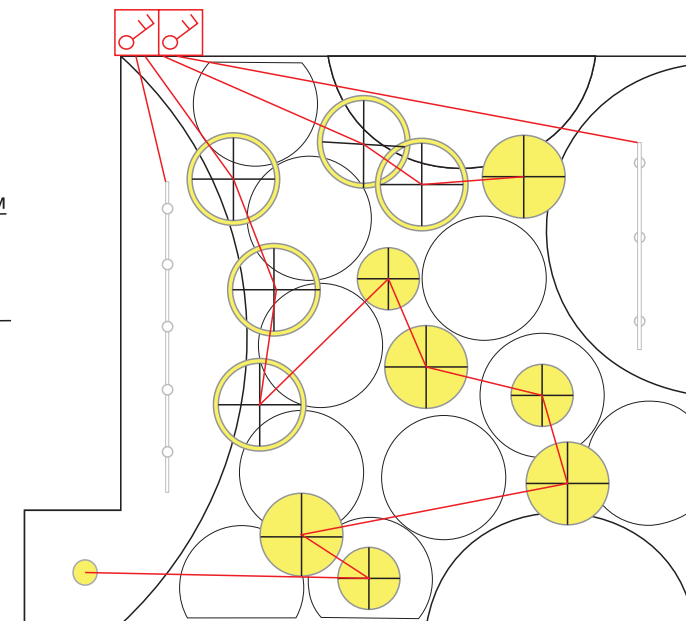
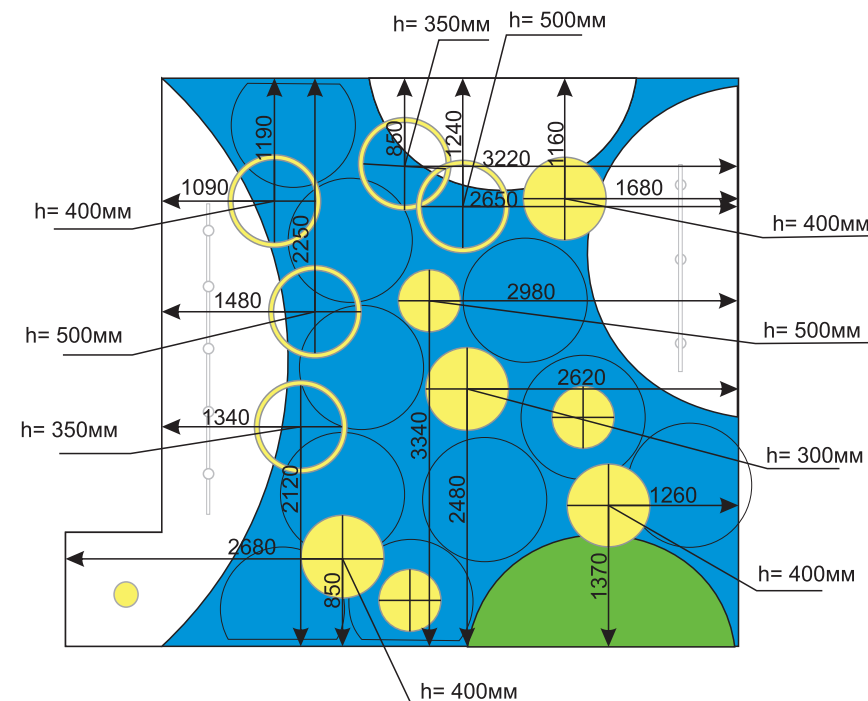


- Розетка одинарная;
- Розетка сдвоенная;
- Розетка компьютерная;
- Двухклавишный выключатель.

Декоративные элементы - основа ПВХ с цветной печатью



Трафаретная покраска

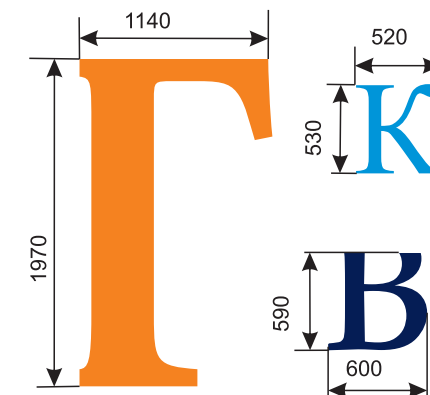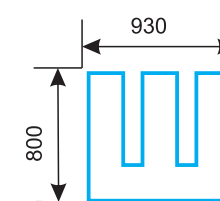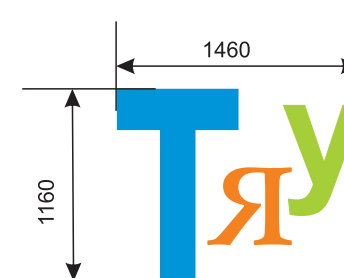

E-mail:
ra.vizage@mail.ru
Сот. телефон:
8-912-995-95-85

Разметка покраски потолка, стен. Электрика.

Дизайнер Дымченко Мария Владимировна



Детская центральная библиотека им. П.П.Ершова, г.Тобольск, 8 мкр., д.8а/2

Помещение младший абонемент 0+

Лист
10 из 45



E-mail:
ra.vizage@mail.ru
Сот. телефон:
8-912-995-95-85

3D визуализация

Дизайнер Дымченко Мария Владимировна



Детская центральная библиотека им. П.П.Ершова, г.Тобольск, 8 мкр., д.8а/2

Помещение младший абонемент 0+

Лист

11 из 45



E-mail:
ra.vizage@mail.ru
Сот. телефон:
8-912-995-95-85

3D визуализация

Дизайнер Дымченко Мария Владимировна




Детская центральная библиотека им. П.П.Ершова, г.Тобольск, 8 мкр., д.8а/2

Помещение младший абонемент


Лист

12 из 45


Вид снизу - потолок, комбинированный, подвесной из ГКЛ на металлическом каркасе. Амстронг. Освещение трековые светильники и подвесы, светильники 600х600.

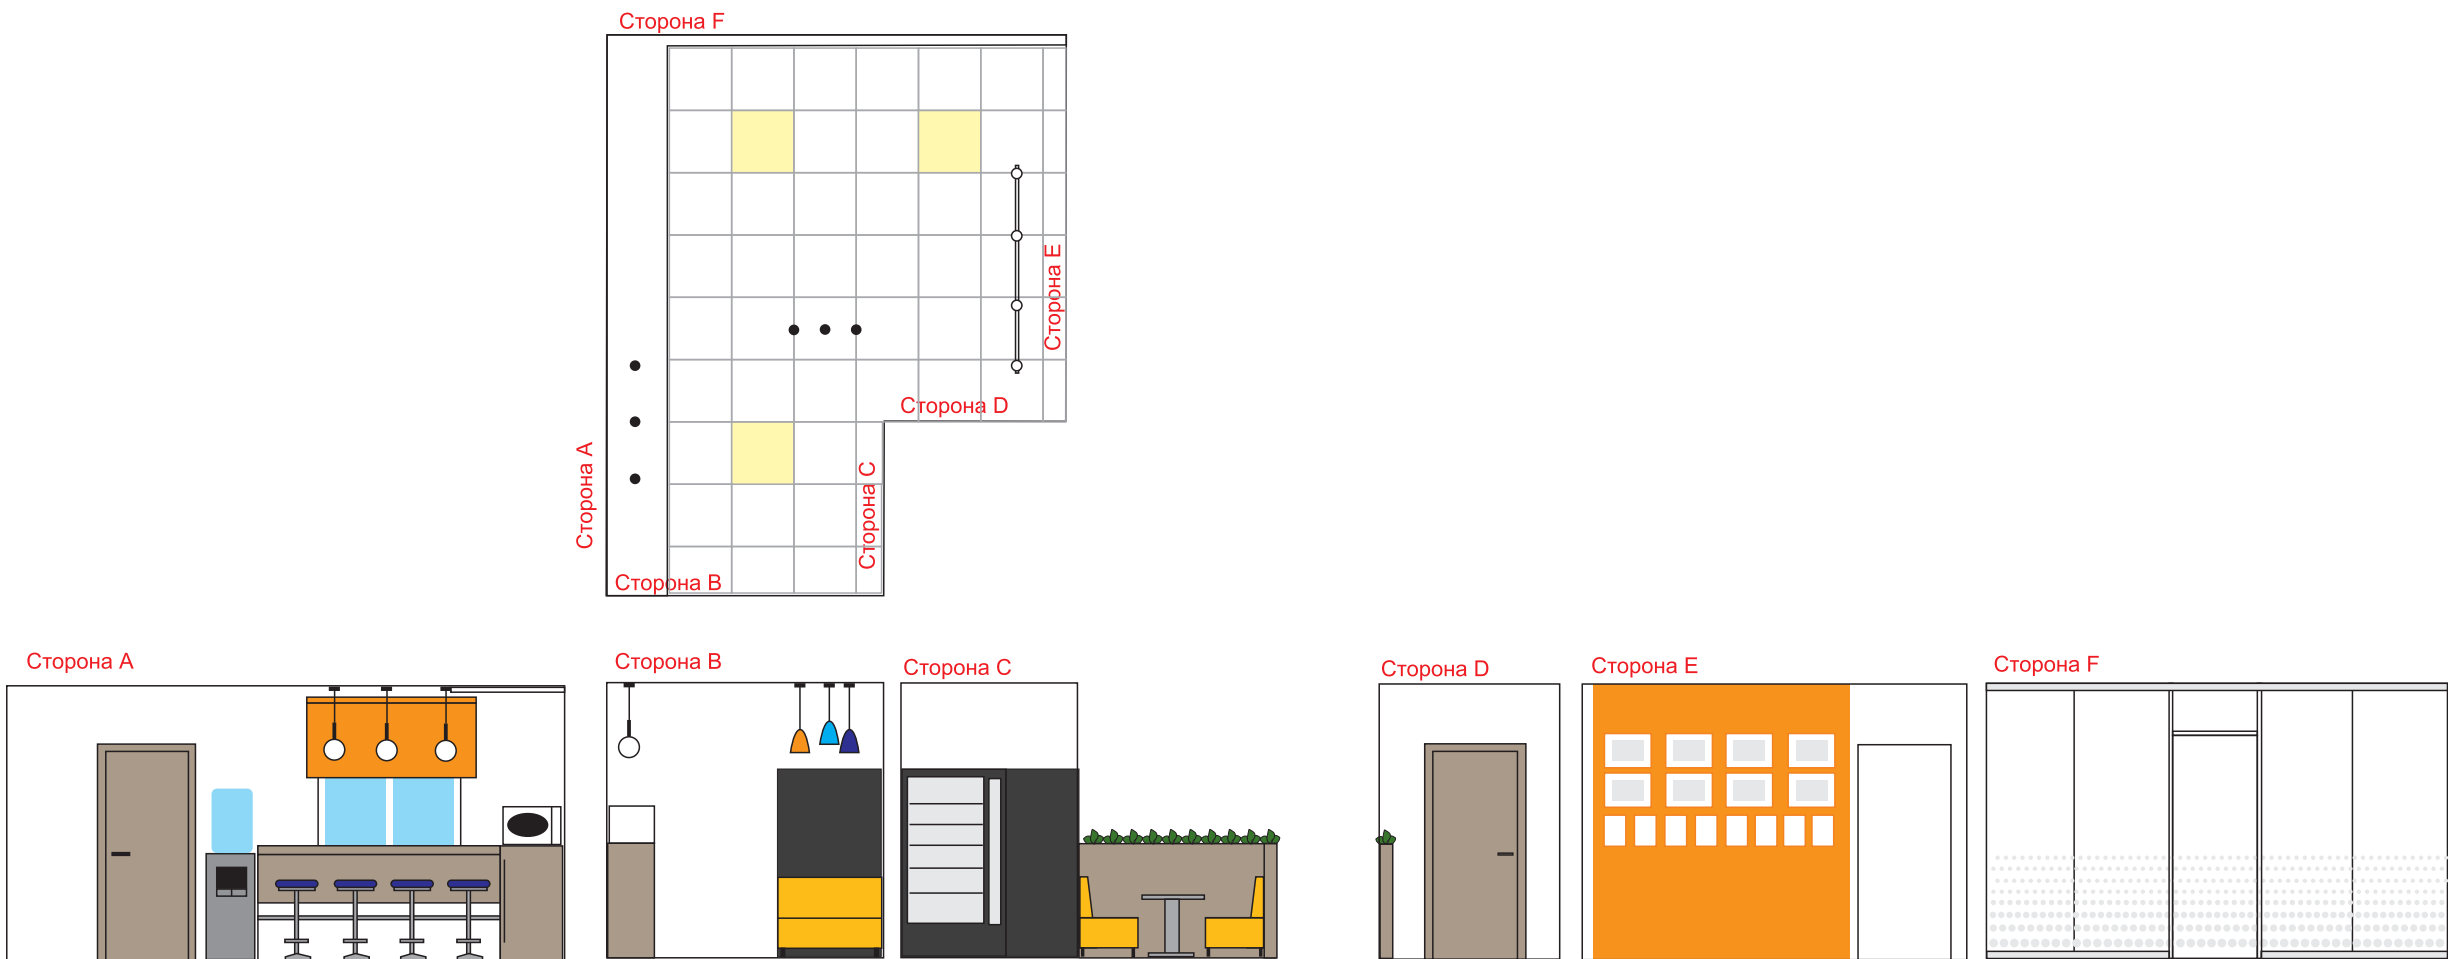


Вид сверху - пол, DD640500R Про Фьюче серый темный обрезной 60х60 керамогранит

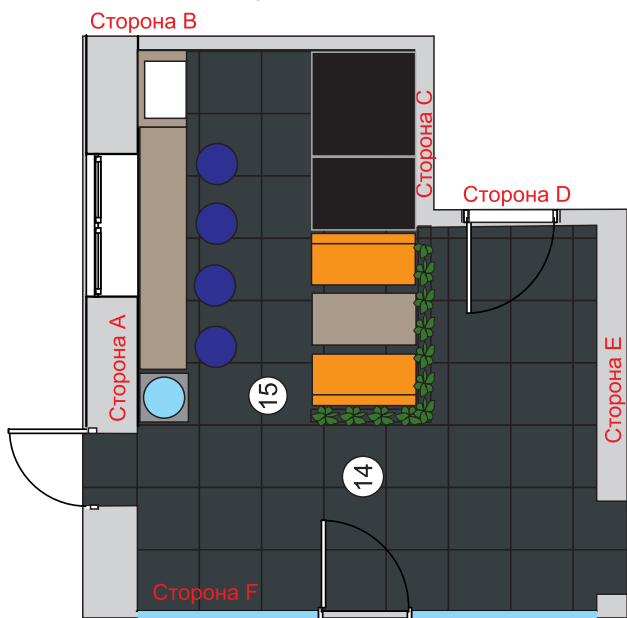


Вид снизу - потолок, комбинированный, подвесной из ГКЛ на металлическом каркасе (h=120мм). (3,8 кв.м.)
Амстронг (16,2кв.м). Освещение трековые светильники и подвесы, светильники 600х600.

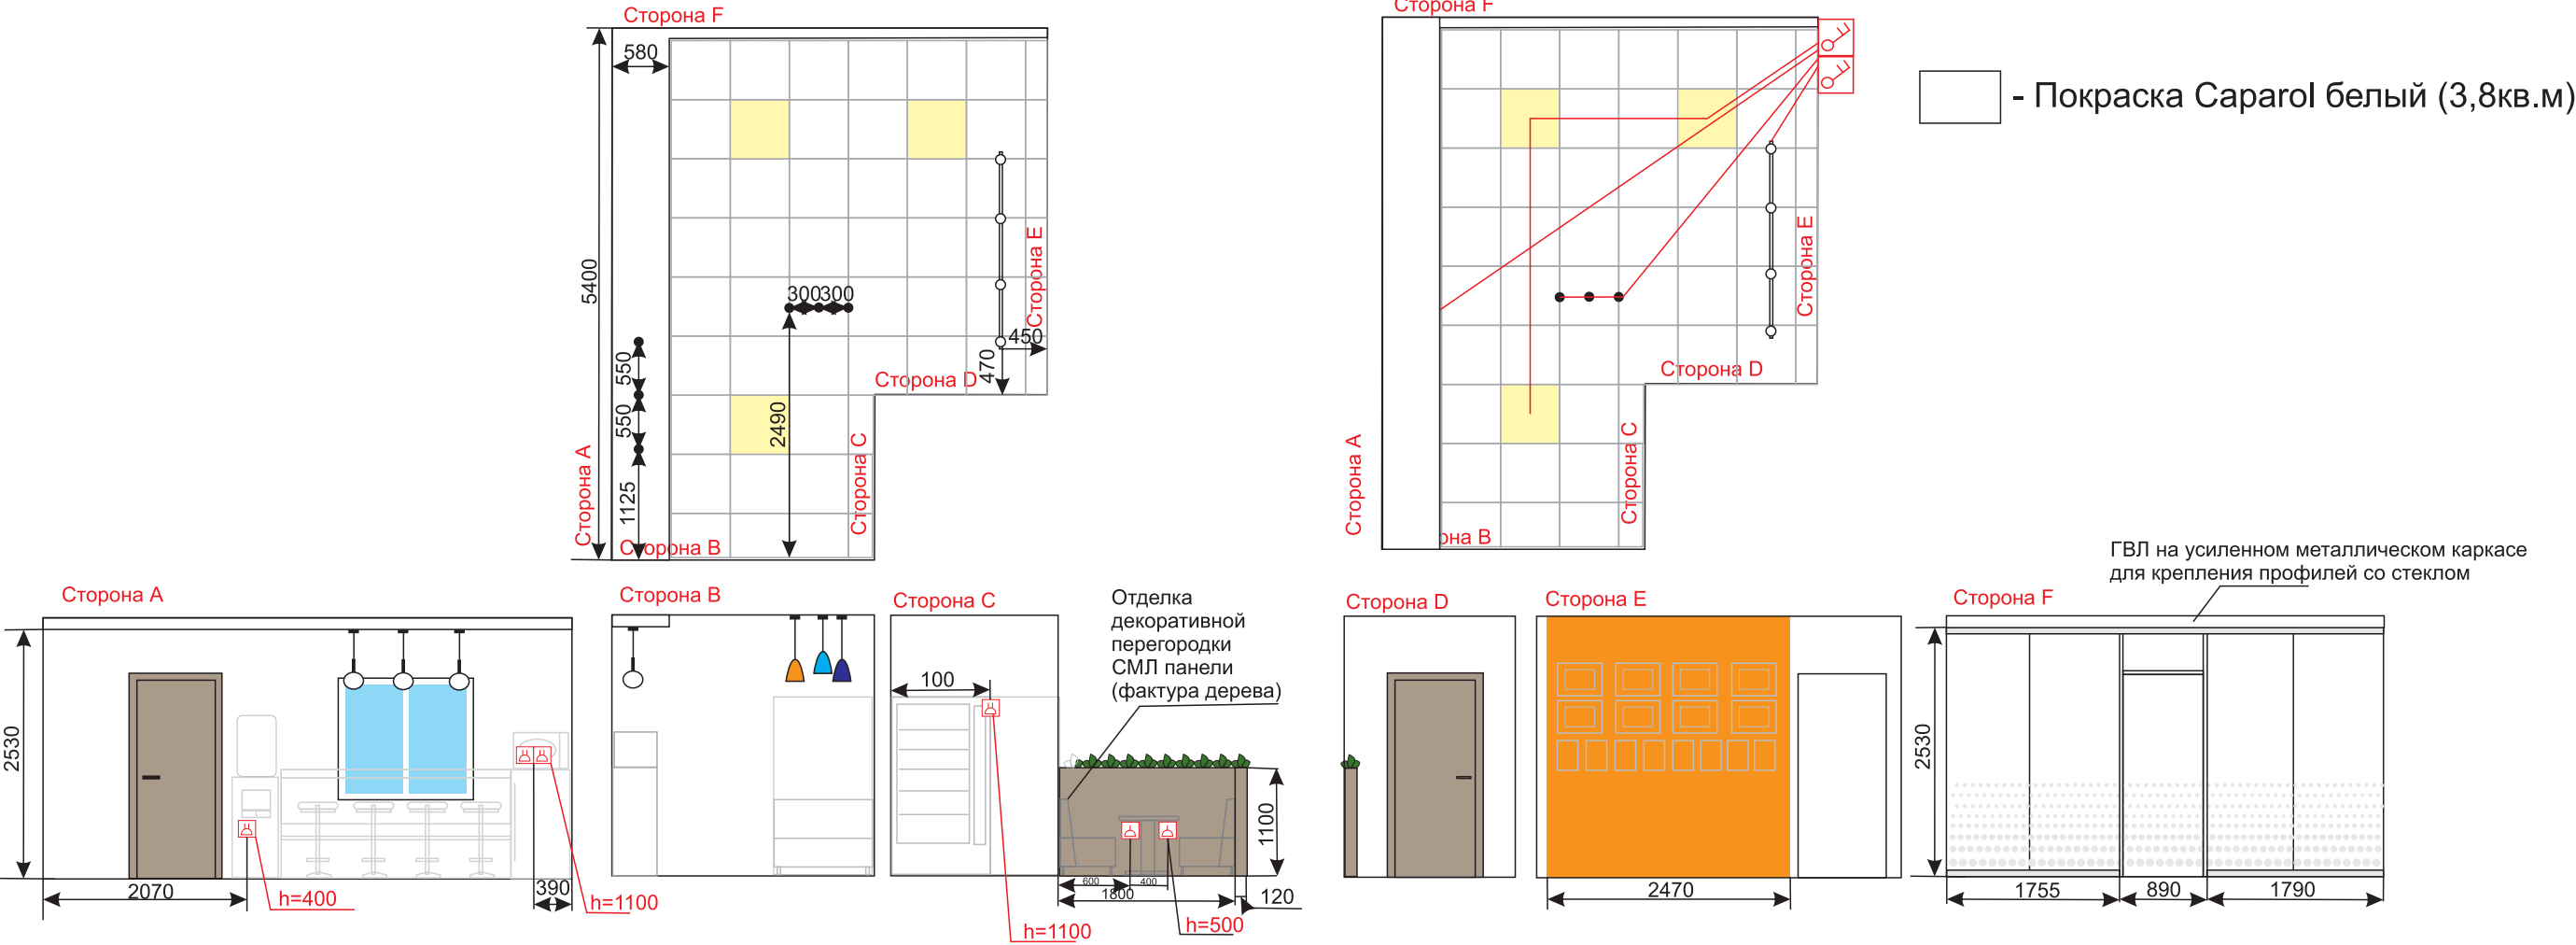


Вид сверху - пол, DD640500R Про Фьюче серый темный обрешной 60х60 керамогранит

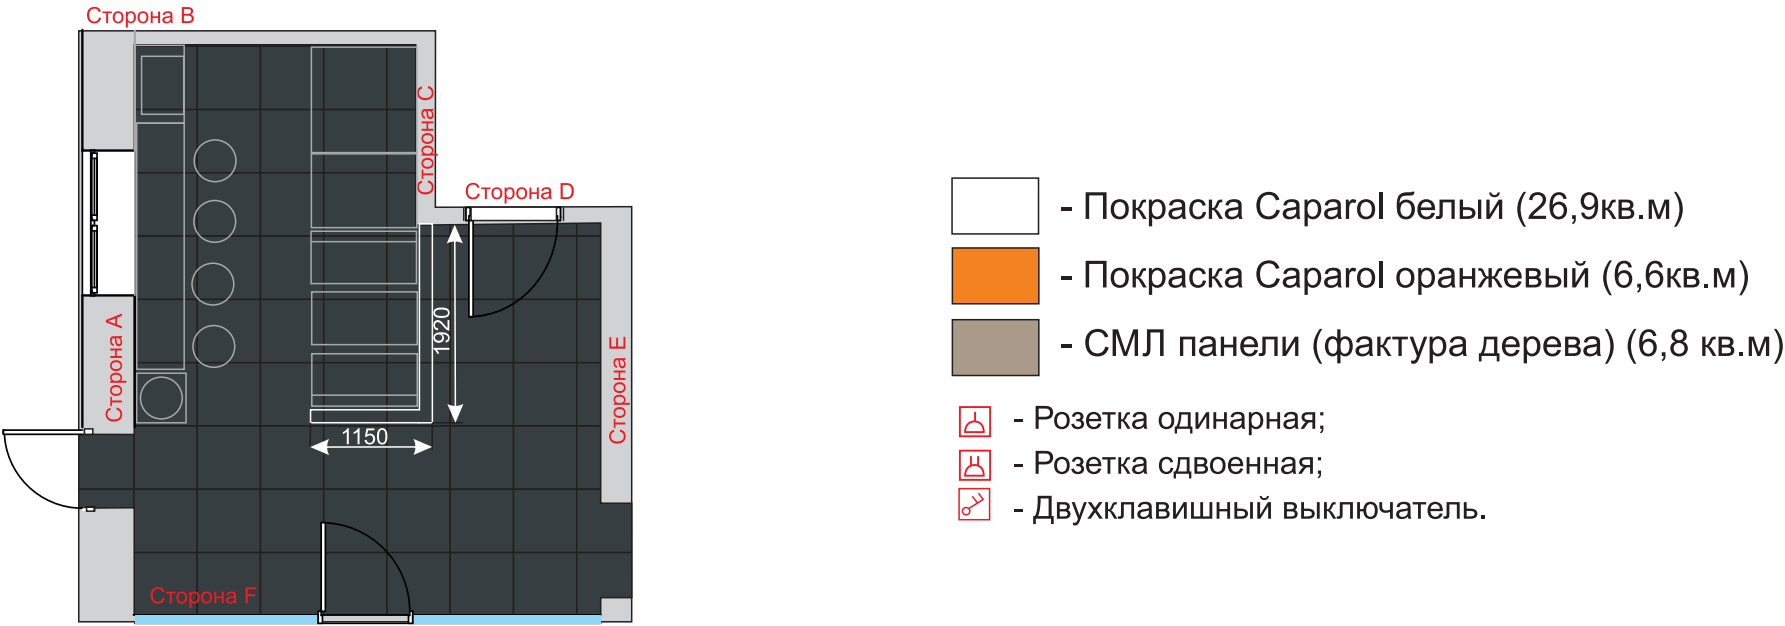


Вид снизу - потолок, Амстронг, освещение встраиваемые светильники.

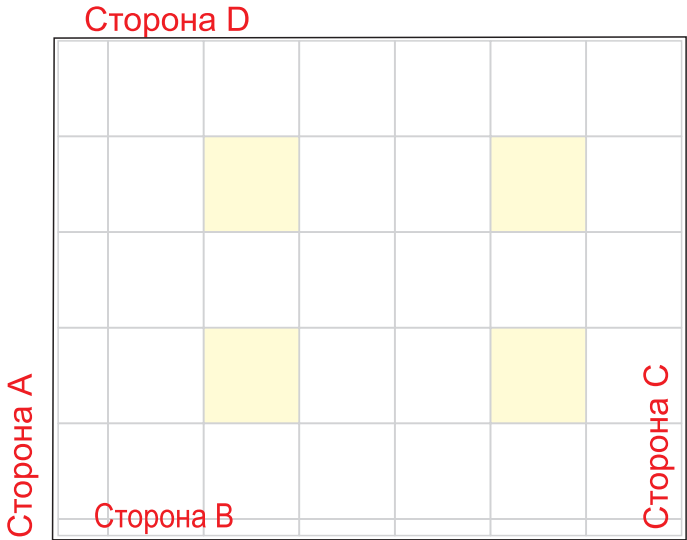


Сторона A

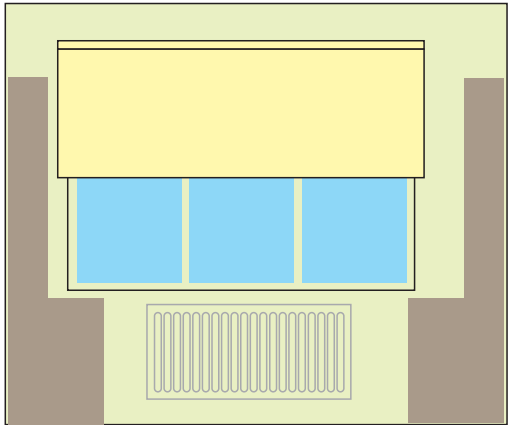


Сторона B

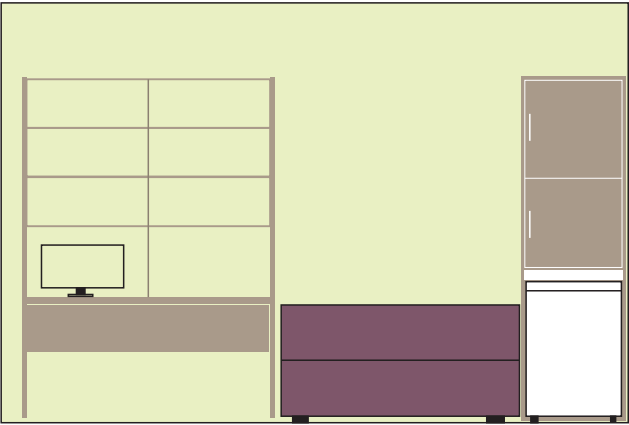


Сторона C

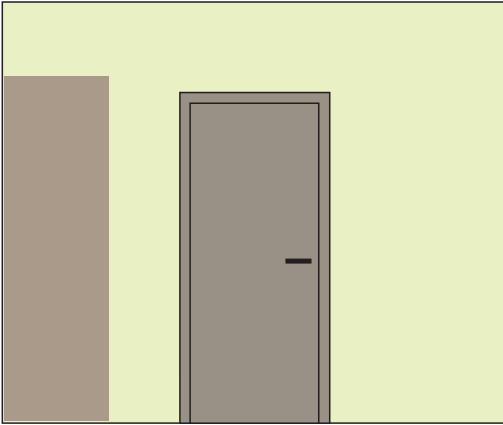


Сторона D

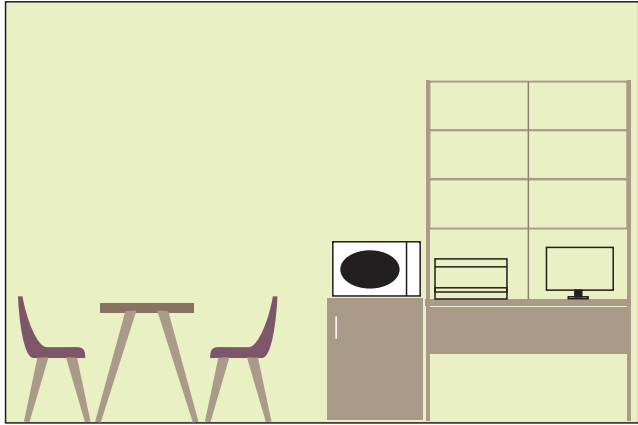

Вид сверху- пол, Гетерогенное напольное покрытие Gerflor Taralay Impression Compact

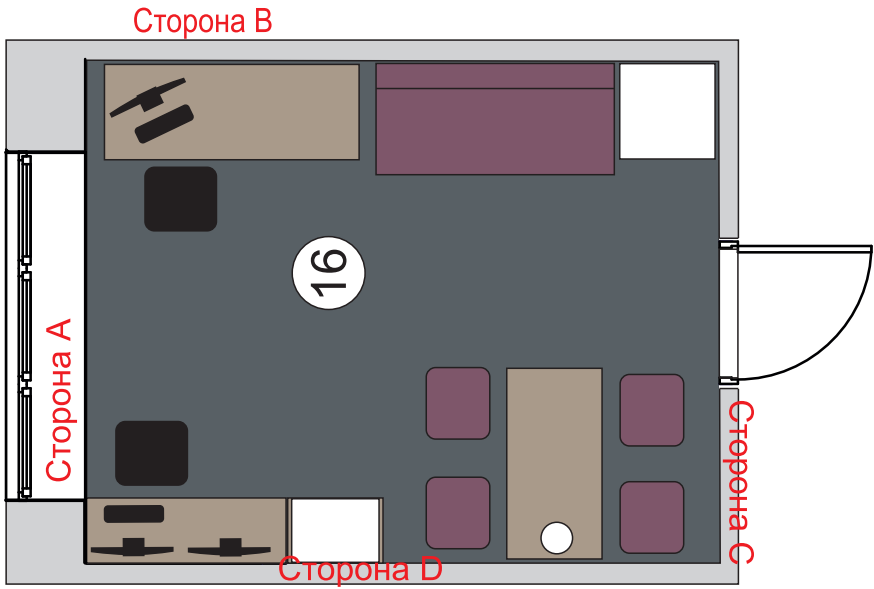


Вид снизу - потолок, Амстронг,
освещение встраиваемые светильники.

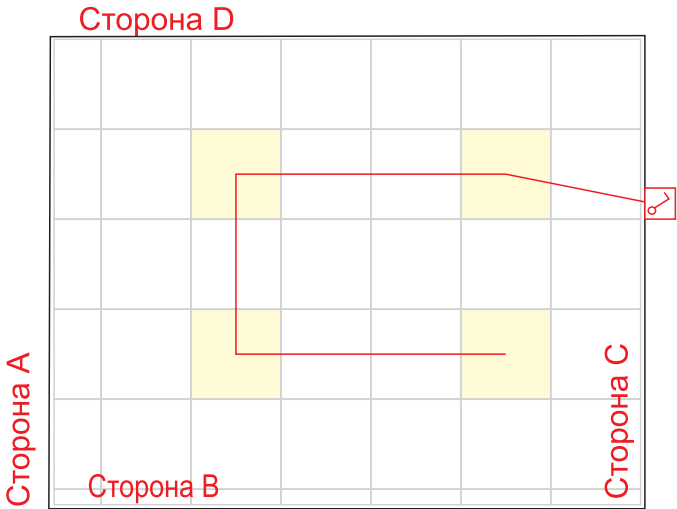


■ - Покраска Saragol бежевый (13,6 кв.м)

- - Розетка сдвоенная;
- - Розетка компьютерная;
- - Одноклавишный выключатель.


Сторона A

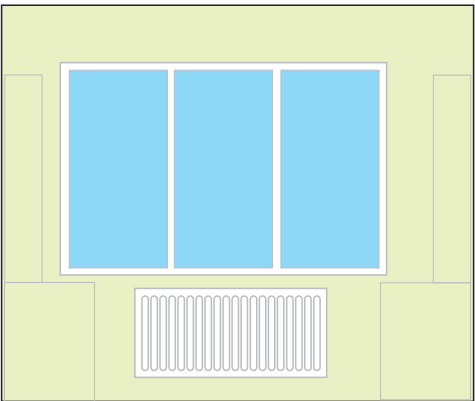


Сторона B

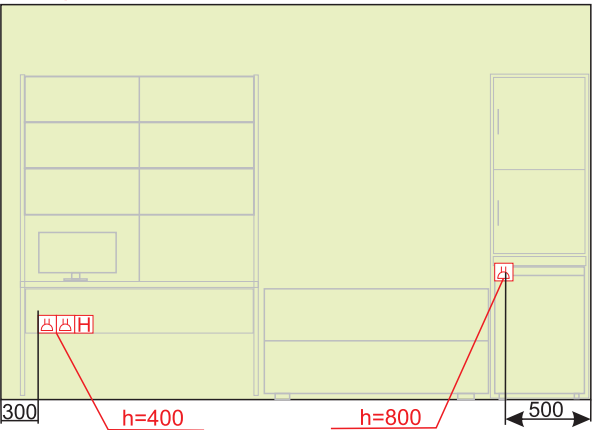


Сторона C

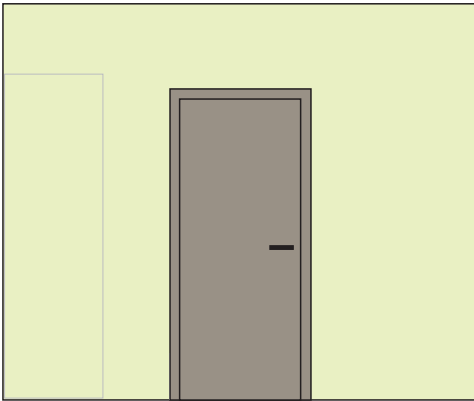

Сторона D

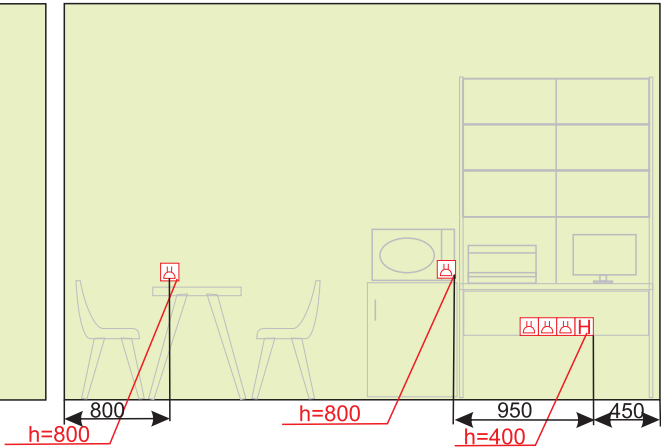

Вид сверху- пол, Гетерогенное напольное покрытие Gerflor Taralay Impression Compact

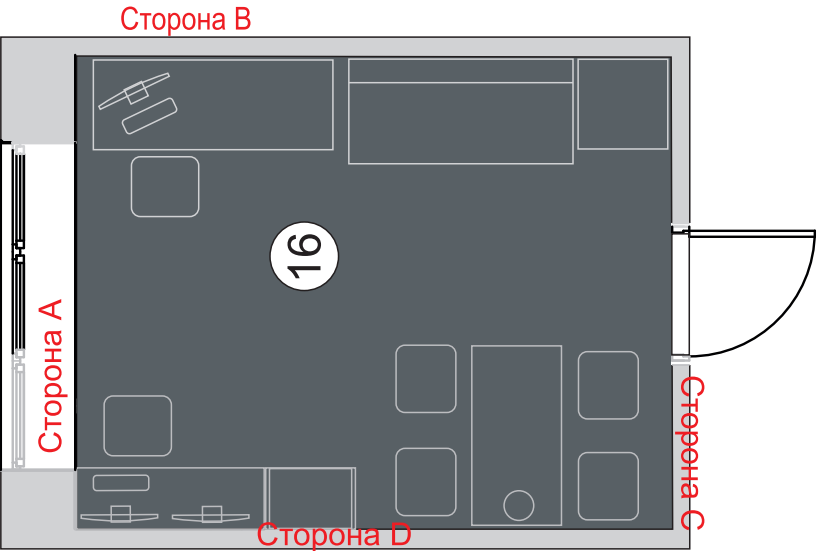

E-mail:
ra.vizage@mail.ru
Сот. телефон:
8-912-995-95-85

Раскладка потолка, пола, стен
Дизайнер Дымченко Мария Владимировна





Детская центральная библиотека им. П.П.Ершова, г.Тобольск, 8 мкр., д.8а/2

Помещение кабинет заведующего


Лист

16 из 45

Вид снизу - потолок, комбинированный Амстронг, освещение - Линейный светильник S35 IN W 4K (64/2500) и ГВЛ на металлическом каркасе

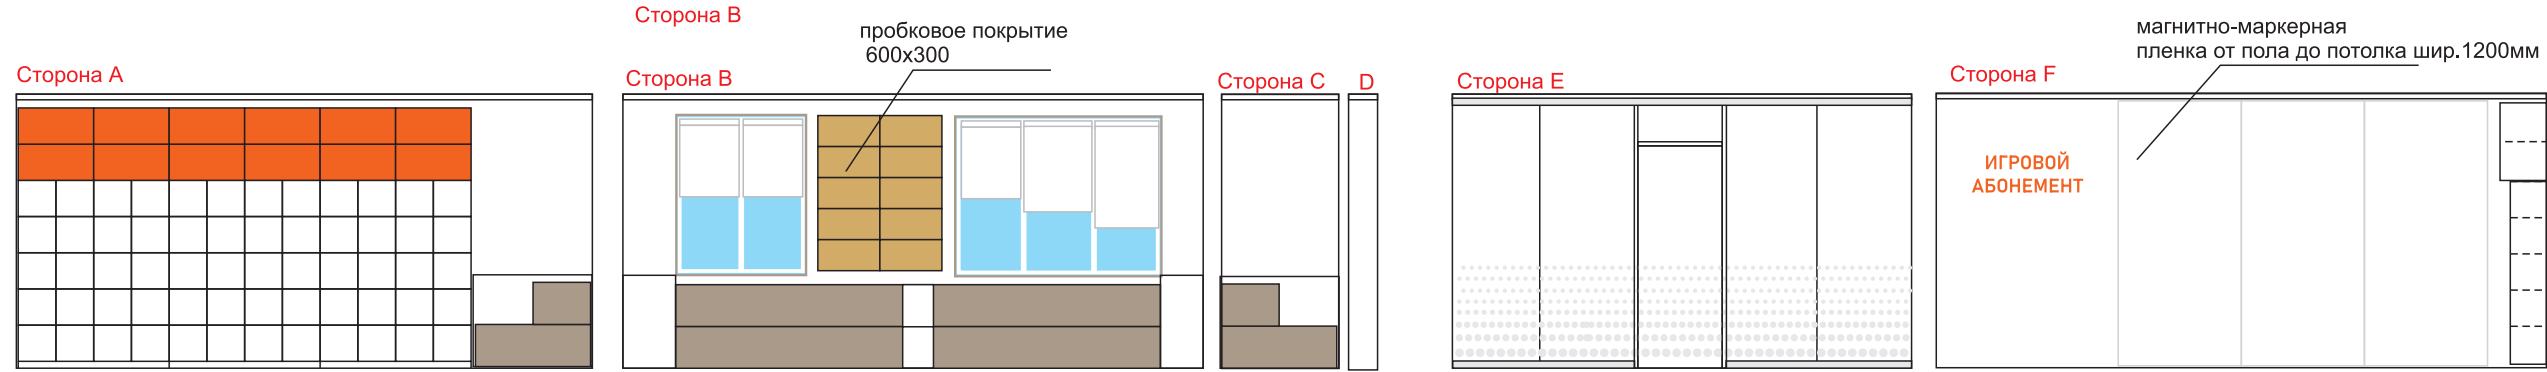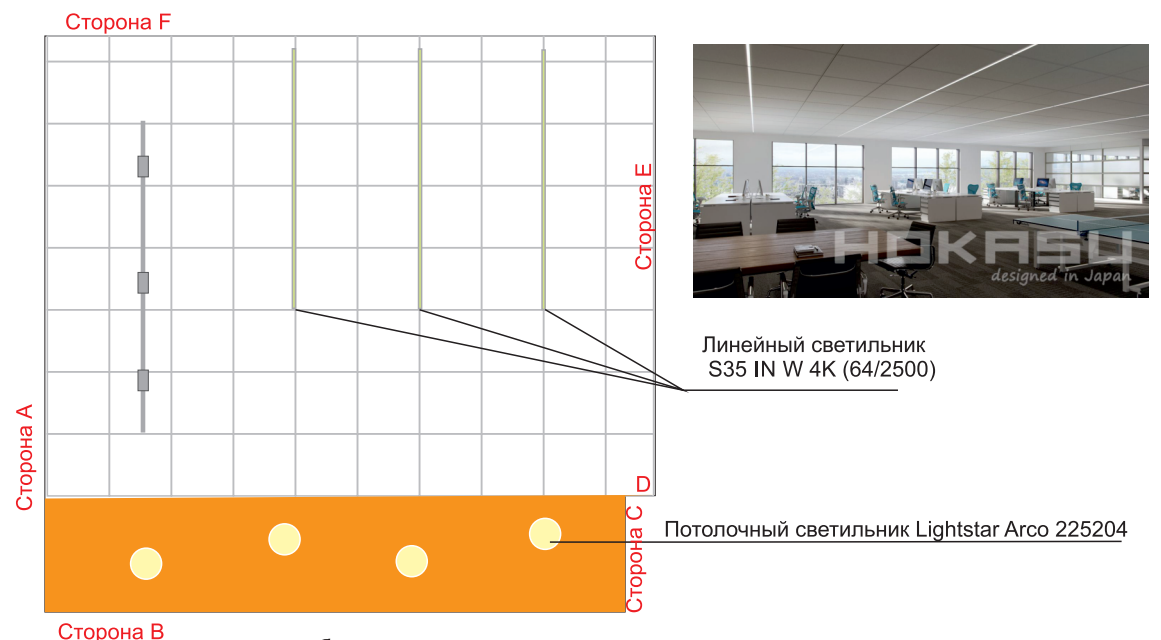

Вид сверху- пол, Гетерогенное напольное покрытие Gerflor Taralay Impression Compact

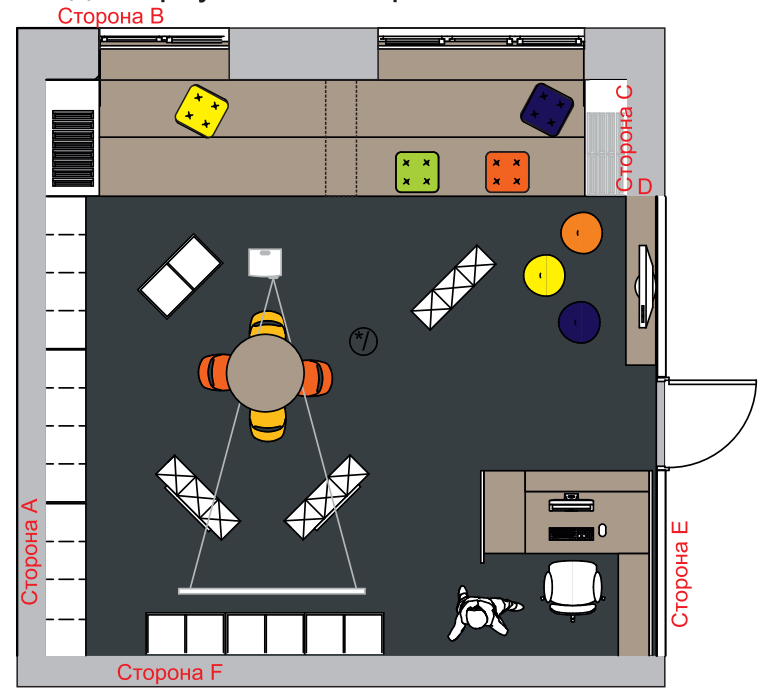

E-mail:
ra.vizage@mail.ru
Сот. телефон:
8-912-995-95-85

Раскладка потолка, пола, стен
Дизайнер Дымченко Мария Владимировна



Детская центральная библиотека им. П.П.Ершова, г.Тобольск, 8 мкр., д.8а/2

Помещение игровой абонемент


Лист
17 из 45

Technical drawing of a building facade with dimensions and labels. The drawing is divided into four quadrants by a horizontal line (Storona B) and a vertical line (Storona A).

- Top-Left Quadrant (Storona F):** Shows a vertical section with a total height of 3000. A horizontal dimension of 2400 is indicated at the top. A vertical dimension of 780 is shown on the left. A horizontal dimension of 900 is shown on the left. A vertical dimension of 2300 is shown on the left. A horizontal dimension of 1200 is shown at the top. A vertical dimension of 3250 is shown on the right. A horizontal dimension of 1200 is shown at the top.
- Top-Right Quadrant (Storona E):** Shows a vertical section with a total height of 3000. A horizontal dimension of 1200 is indicated at the top. A vertical dimension of 780 is shown on the right. A horizontal dimension of 900 is shown on the right. A vertical dimension of 2300 is shown on the right. A horizontal dimension of 1200 is shown at the top. A vertical dimension of 3250 is shown on the left. A horizontal dimension of 1200 is shown at the top.
- Bottom-Left Quadrant (Storona B):** Shows a horizontal section with a total width of 2320. A vertical dimension of 1120 is indicated on the left. A horizontal dimension of 980 is shown on the left. A vertical dimension of 470 is shown on the left. A horizontal dimension of 700 is shown on the left. A vertical dimension of 2060 is shown on the right. A horizontal dimension of 780 is shown on the right. A vertical dimension of 470 is shown on the right. A horizontal dimension of 700 is shown on the right.
- Bottom-Right Quadrant (Storona C):** Shows a horizontal section with a total width of 2320. A vertical dimension of 1120 is indicated on the left. A horizontal dimension of 980 is shown on the left. A vertical dimension of 470 is shown on the left. A horizontal dimension of 700 is shown on the left. A vertical dimension of 2060 is shown on the right. A horizontal dimension of 780 is shown on the right. A vertical dimension of 470 is shown on the right. A horizontal dimension of 700 is shown on the right.

The drawing includes a grid and a scale bar at the bottom right.

-  - СМЛ панели (фактура дерева) (5,8 кв.м)
-  - Магнитно-маркерная пленка (9,2 кв.м)
-  - Пробковое настенное покрытие 300x600 мм (2,24 кв.м)
-  - Покраска Сарапол белый (44,1 кв.м)
-  - Покраска Сарапол оранжевый (7,1 кв.м)

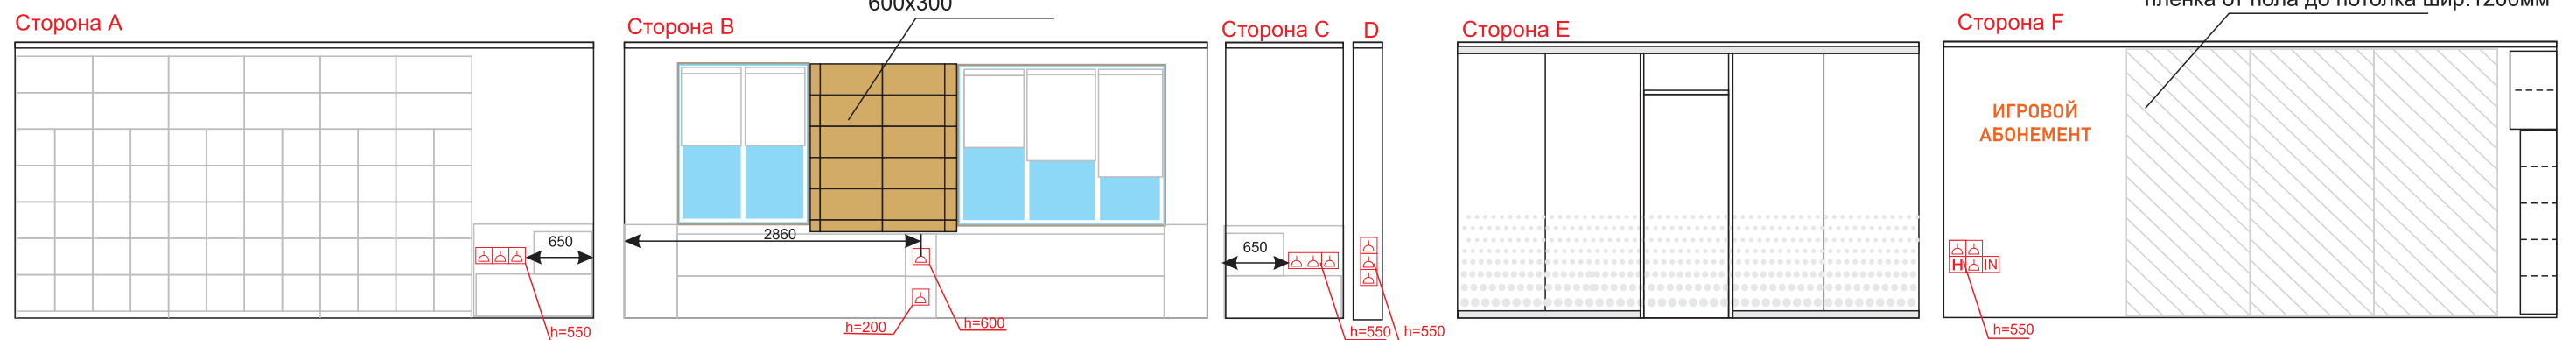

-  - Розетка одинарная;
-  - Розетка сдвоенная;
-  - Вывод HDMI;
-  - Розетка комьютерная;
-  - Одноклавишный выключатель;
-  - Двухклавишный выключатель.

Дизайнер Дымченко Мария Владимировна



Помещение игровой абонемент

18 из 45



E-mail:
ra.vizage@mail.ru
Сот. телефон:
8-912-995-95-85

3D визуализация

Дизайнер Дымченко Мария Владимировна




Детская центральная библиотека им. П.П.Ершова, г.Тобольск, 8 мкр., д.8а/2

Помещение игровой абонемент


Лист

19 из 45

Вид снизу - потолок, комбинированный- подвесной из ГКЛ на металлическом каркасе, Амстронг. Освещение встраиваемые светильники.

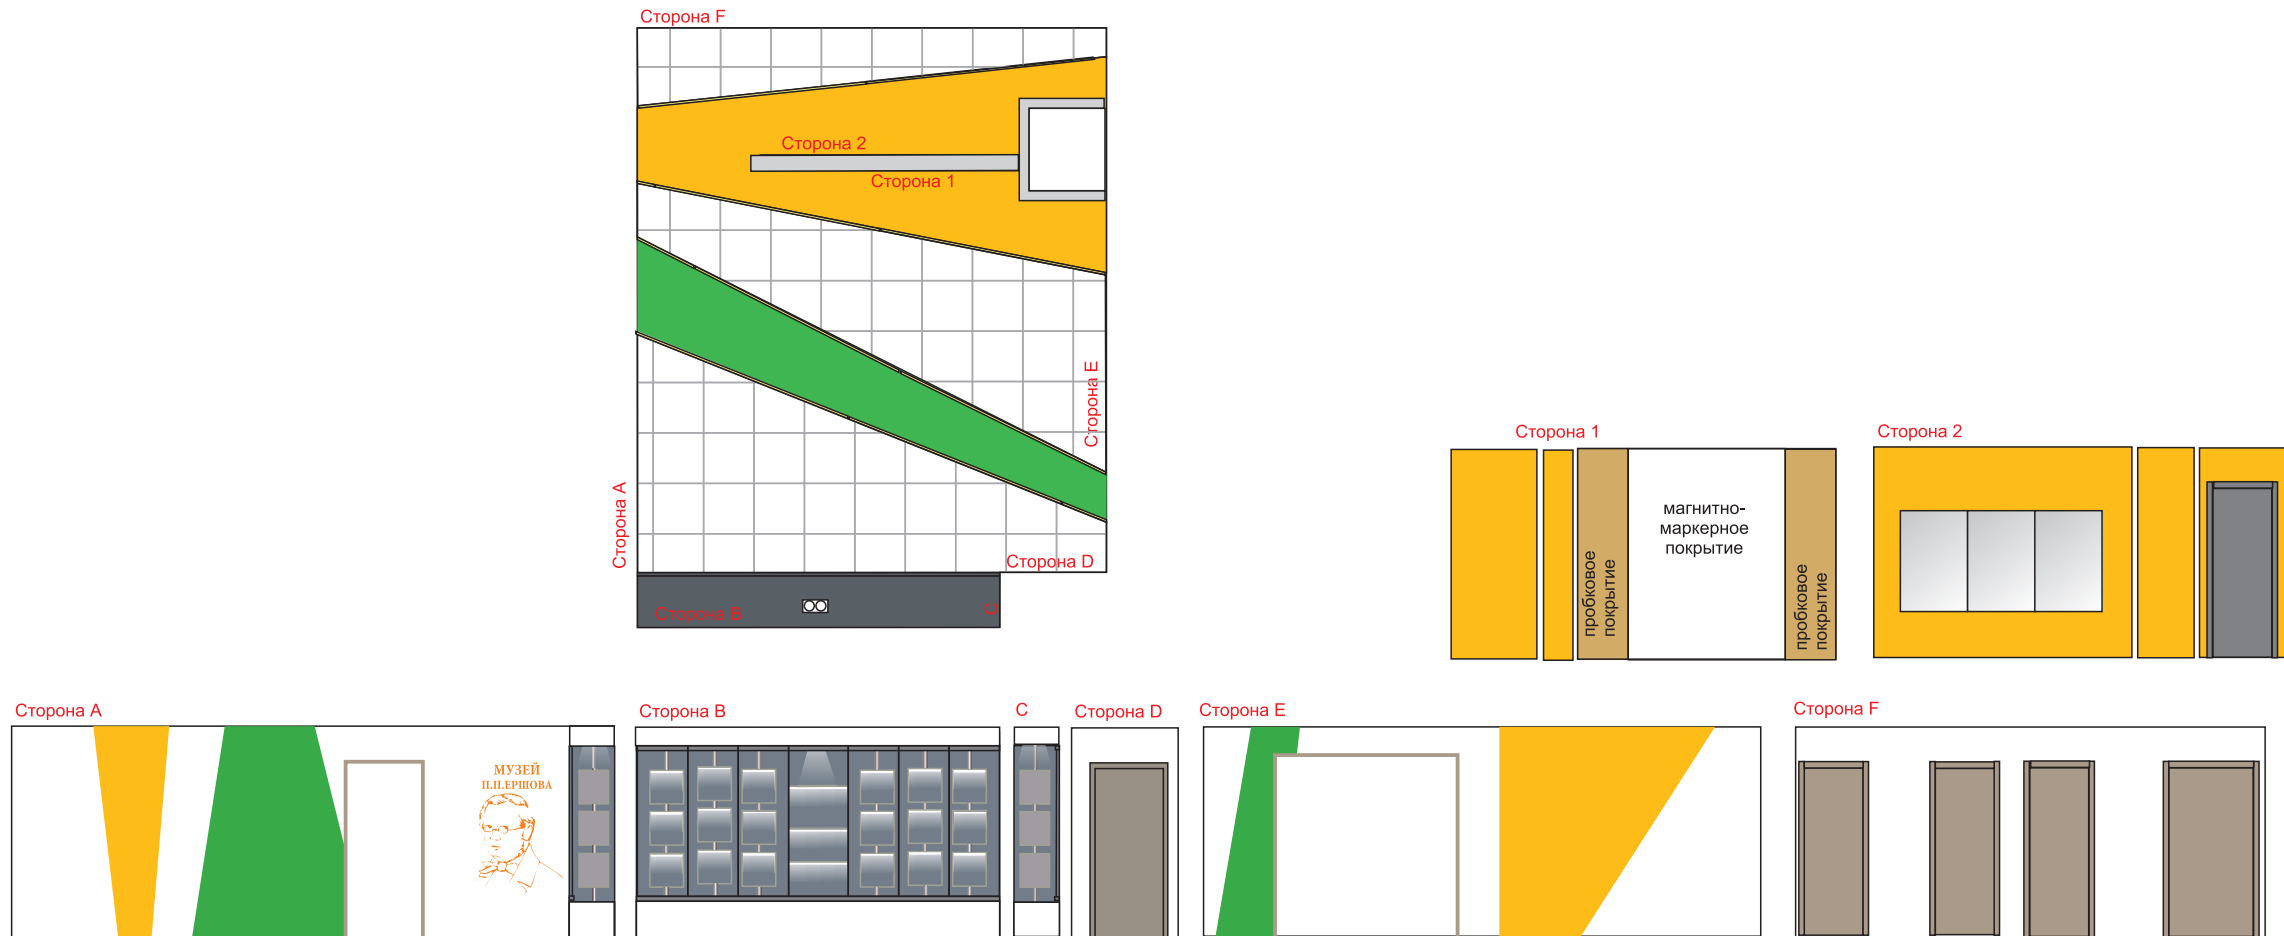

Вид сверху- пол, DD640500R Про Фьюче серый темный обрезной 60х60 керамогранит

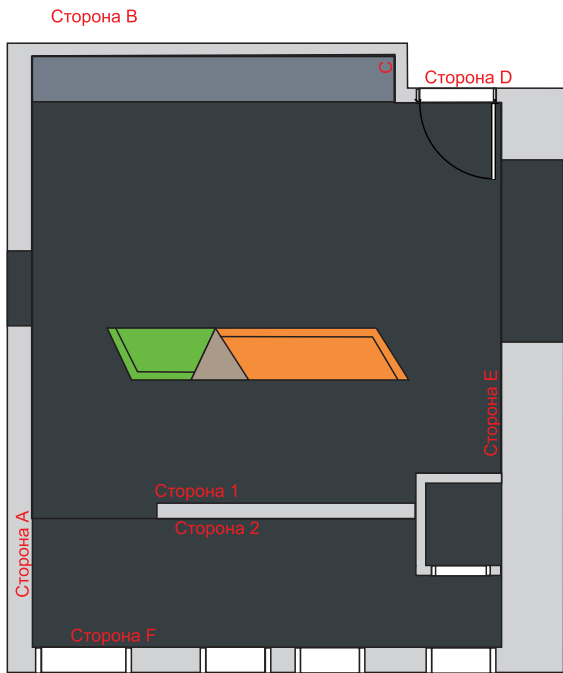

E-mail:
ra.vizage@mail.ru
Сот. телефон:
8-912-995-95-85

Раскладка потолка(2 варианта), пола, стен
Дизайнер Дымченко Мария Владимировна




Детская центральная библиотека им. П.П.Ершова, г.Тобольск, 8 мкр., д.8а/2

Помещение холл с музейным уголком






Лист
20 из 45




Вид снизу - потолок, комбинированный-подвесной из ГКЛ на металлическом каркасе, амстронг. освещение встраиваемые светильники.

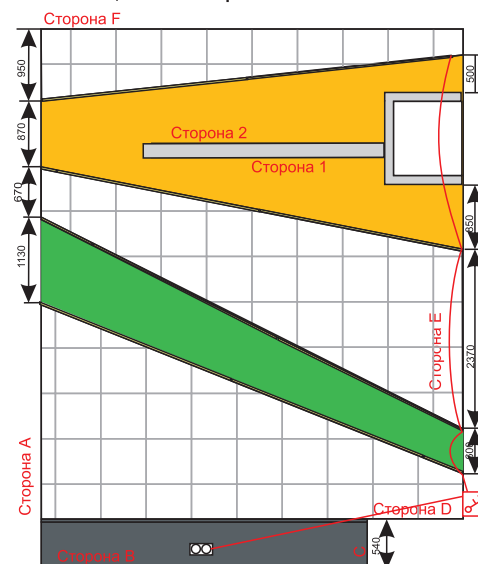

- Покраска Сарагол желтый (9,7 кв.м)
- Покраска Сарагол зеленый (6,2 кв.м)
- Покраска Сарагол желтый (12,2 кв.м)
- Покраска Сарагол зеленый (5,4 кв.м)
- Покраска Сарагол белый (20,8 кв.м)
- Покраска Сарагол серый (14,5 кв.м)
- Магнитно-маркерная пленка (4,7 кв.м)
- Пробковое настенное покрытие 300x600 (3 кв.м.)

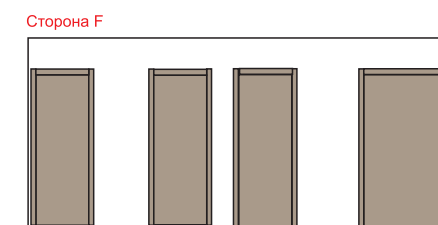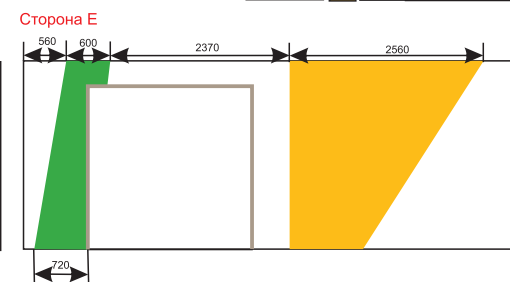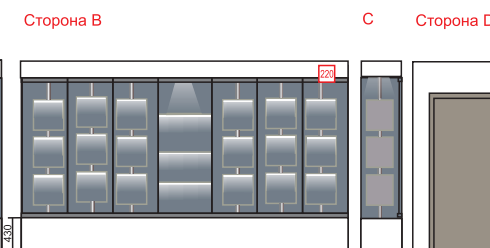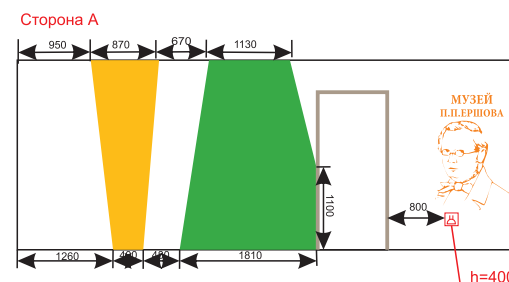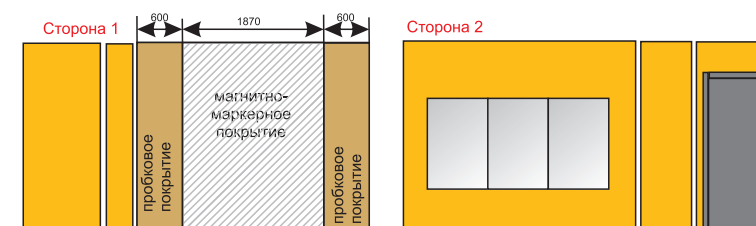


Вид сверху- пол, DD640500R Про Фьюче серый темный обрезной 60x60 керамогранит


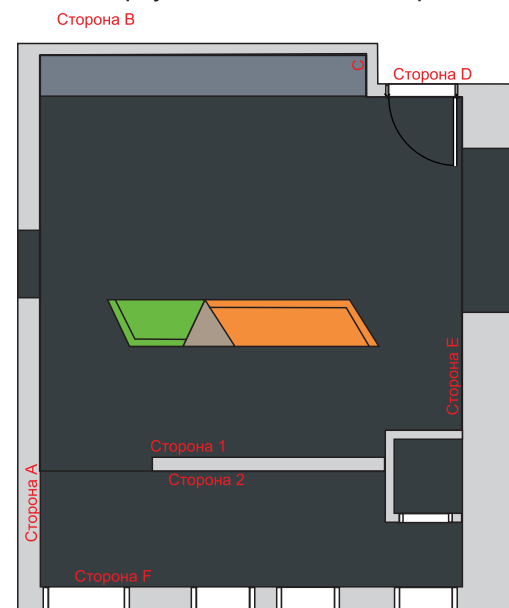


- Розетка сдвоенная;
- Двухклавишный выключатель.




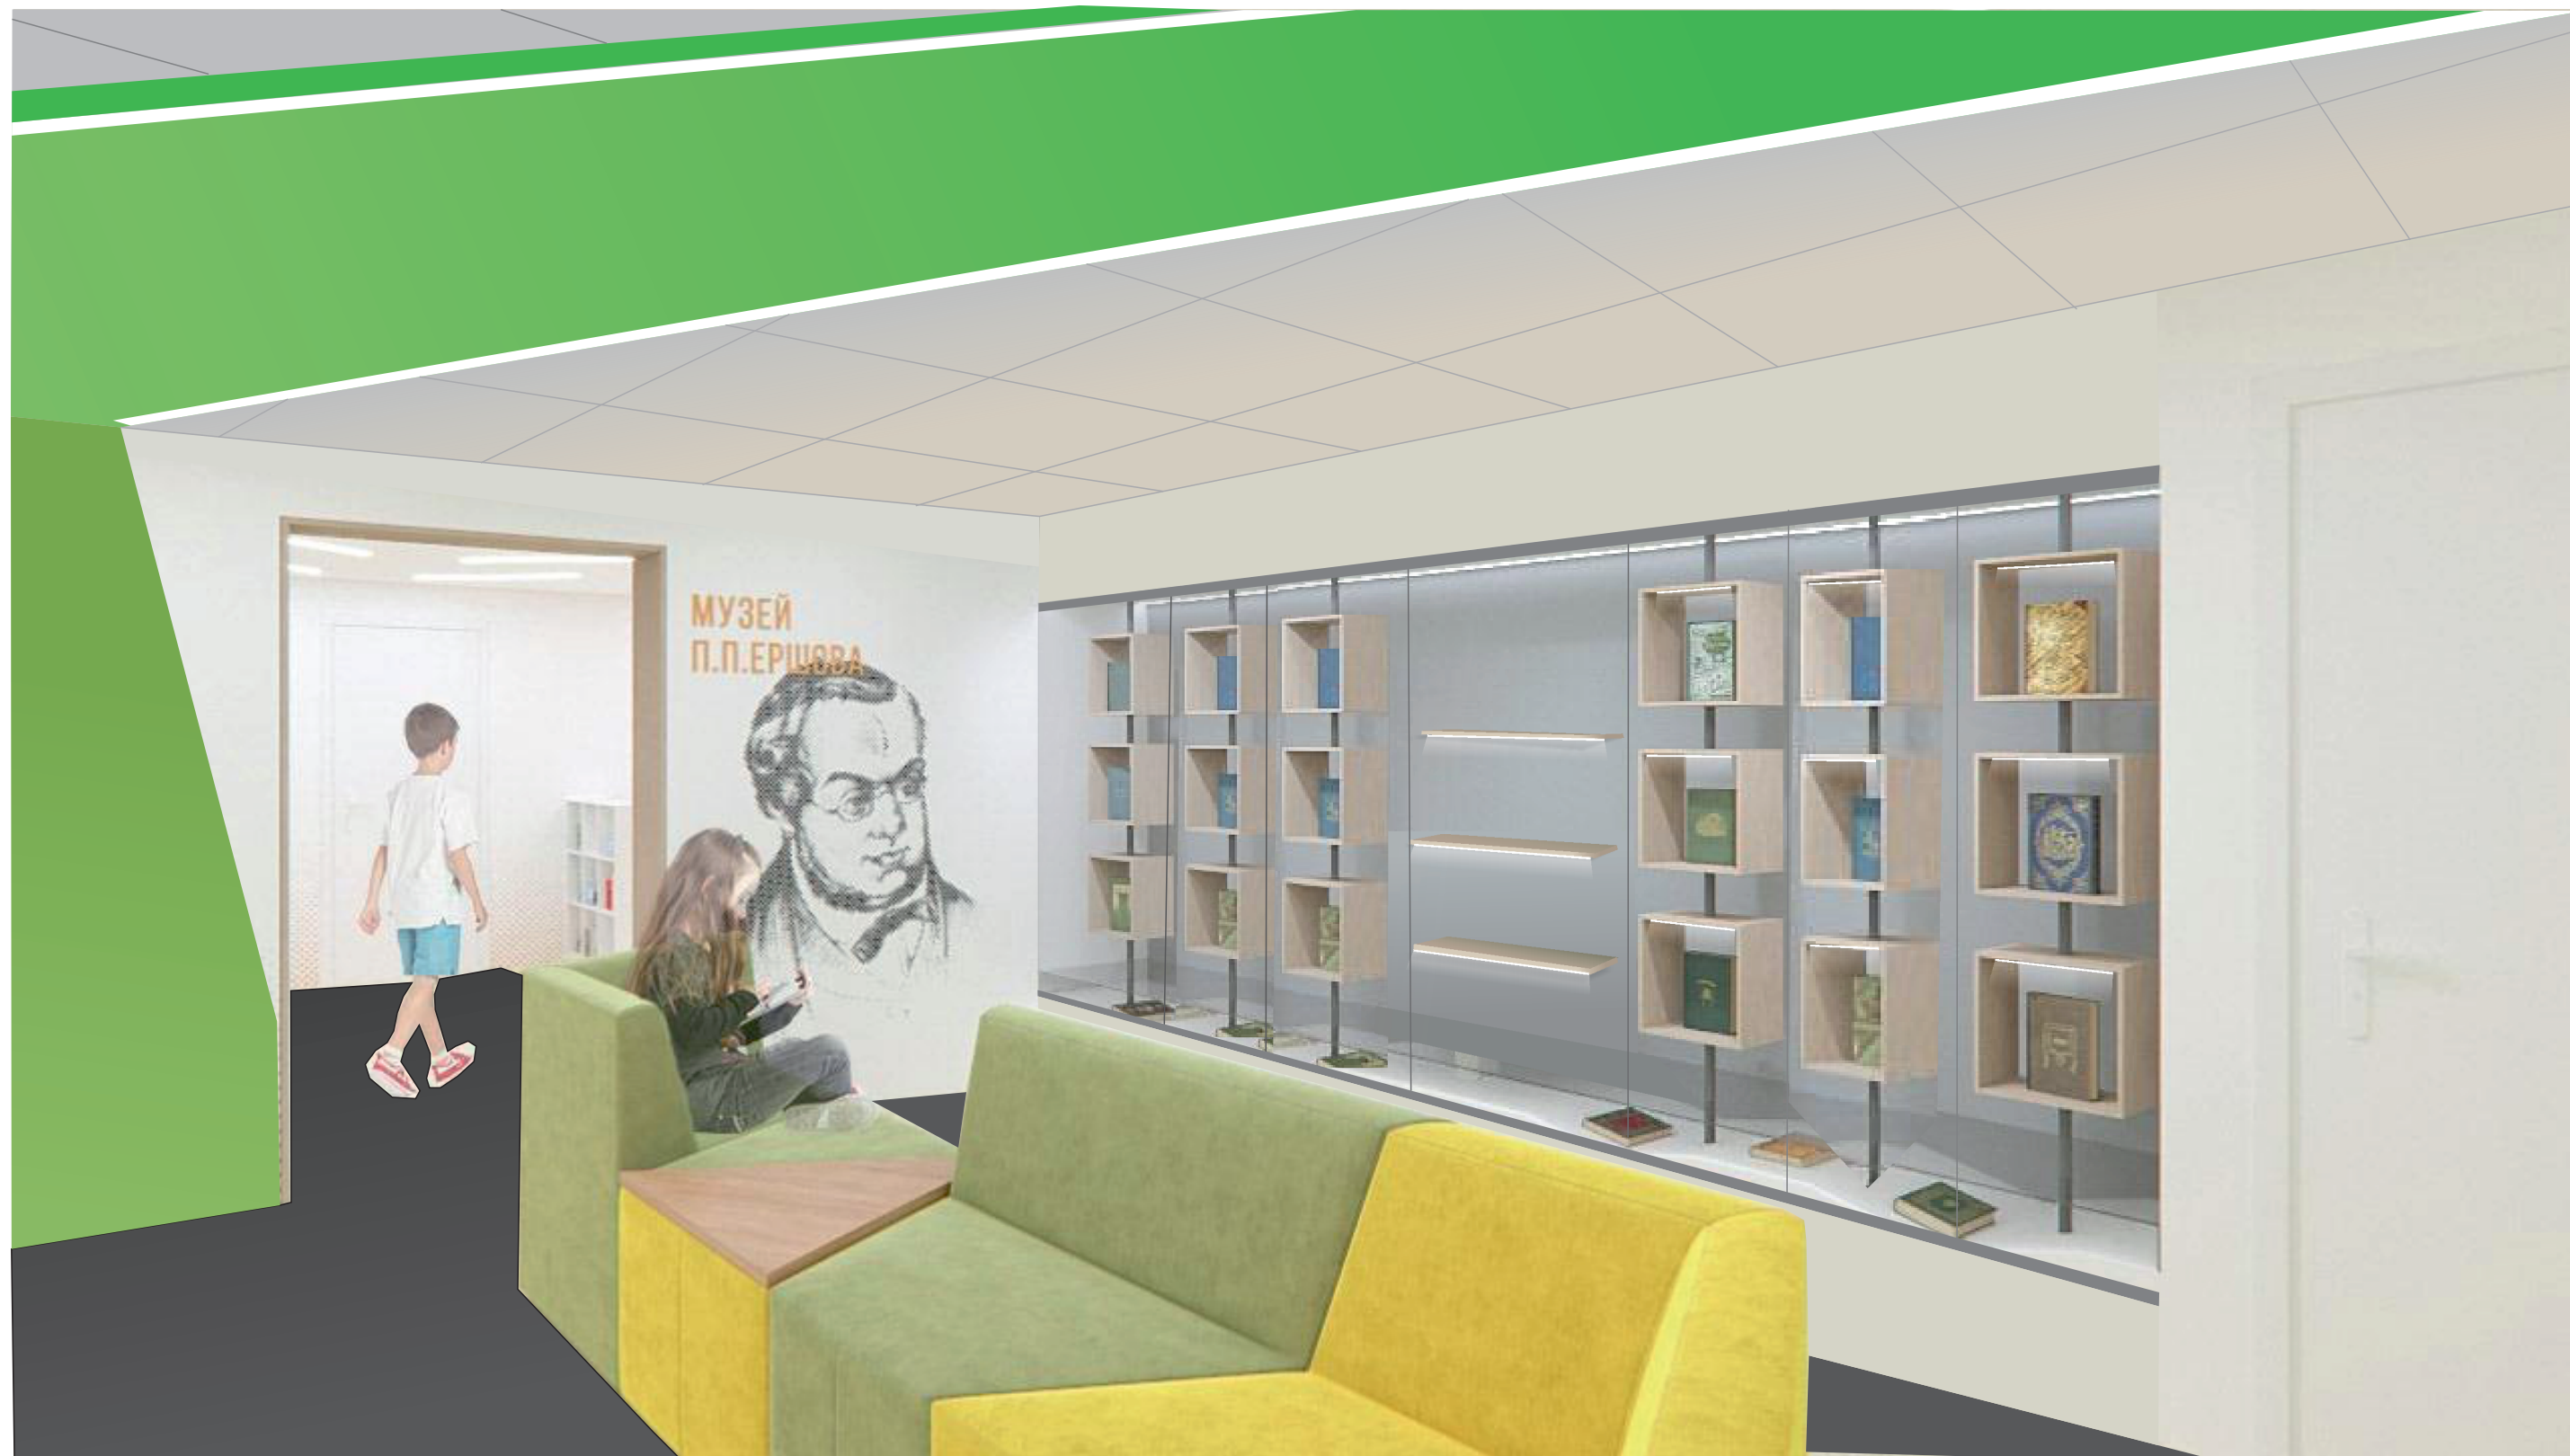



Вид снизу - потолок, ГВЛ на металлическом каркасе.

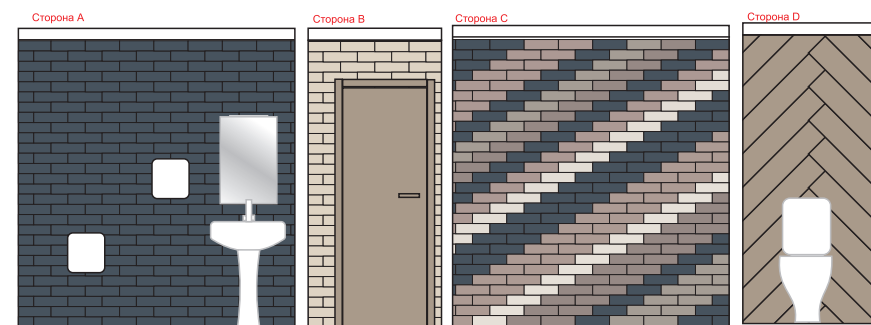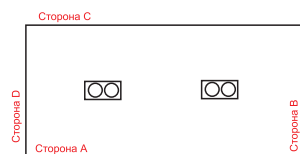


Вид сверху - пол, керамогранит.

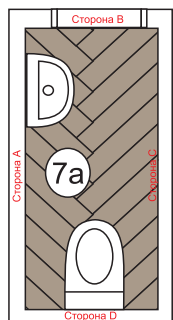










Вид снизу - потолок, ГВЛ на металлическом каркасе.

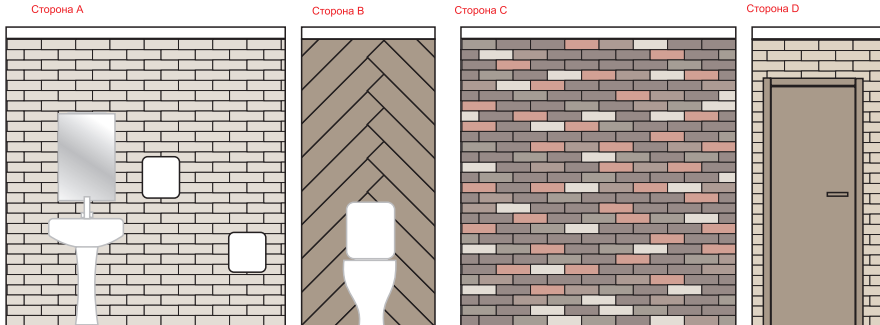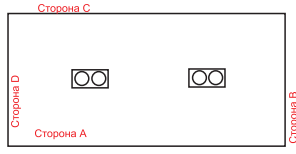


Вид сверху - пол, керамогранит.

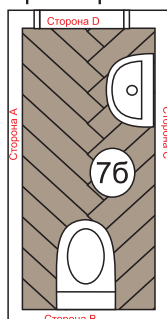

Вид снизу - потолок, ГВЛ на металлическом каркасе.

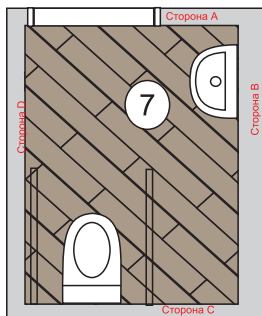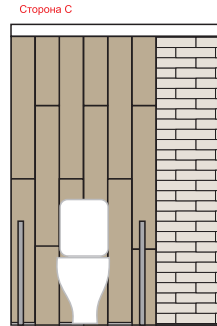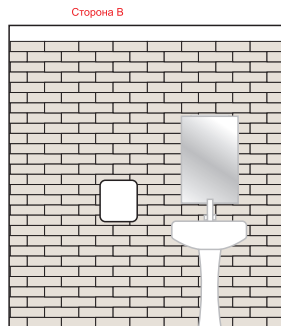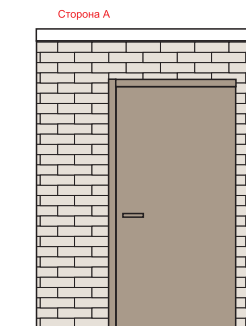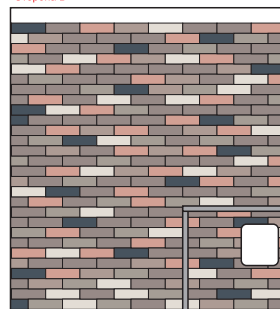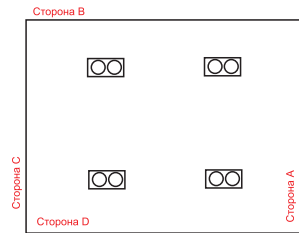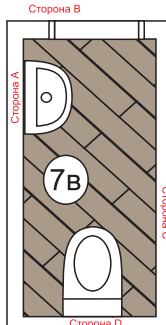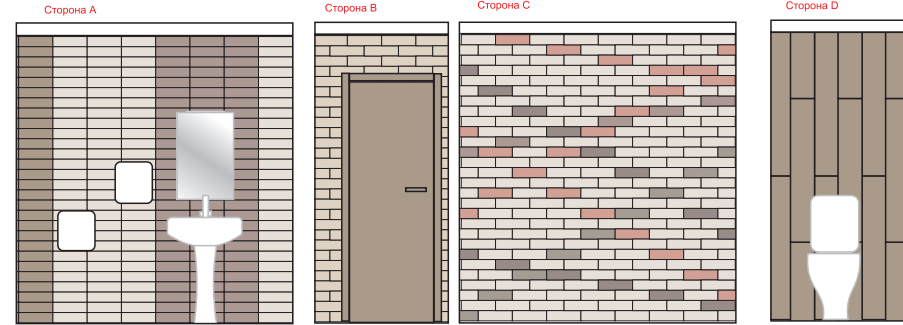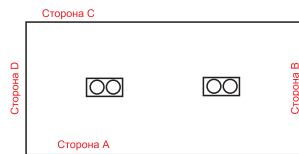

- 9011 Аккорд бежевый светлый грань 8.5*28.5
керамическая плитка - 31,3 кв.м.
- 9031 Аккорд синий грань 8.5*28.5
керамическая плитка - 9,2 кв.м.
- 9029 Аккорд коричневый светлый грань 8.5*28.5
керамическая плитка - 8,7 кв.м.
- 9025 Аккорд розовый светлый грань 8.5*28.5
керамическая плитка - 2,51 кв.м
- 9027 Аккорд дымчатый светлый грань 8.5*28.5
керамическая плитка - 8,8 кв.м
- SG513500R Шервуд бежевый керамический
гранит 119,5*20 - 23,5 кв.м.

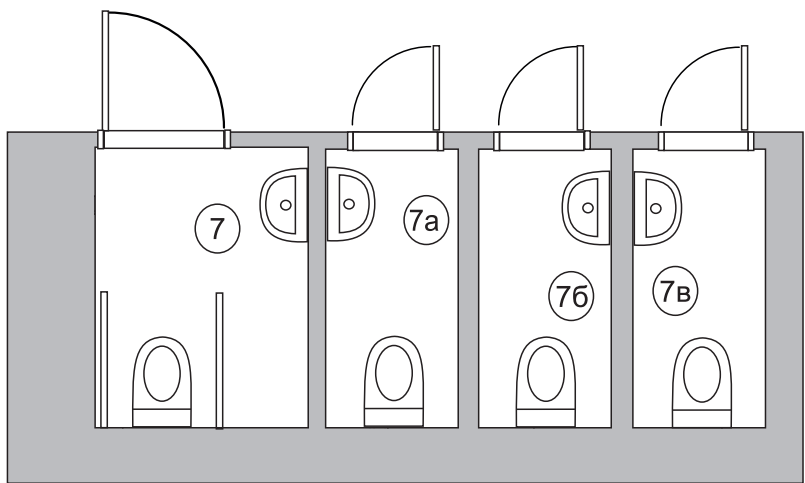

E-mail:
ra.vizage@mail.ru
Сот. телефон:
8-912-995-95-85

Раскладка потолка, пола, стен

Дизайнер Дымченко Мария Владимировна





Детская центральная библиотека им. П.П.Ершова, г.Тобольск, 8 мкр., д.8а/2

Помещения сан.узлов


Лист

24 из 45



Вид снизу - потолок, ГВЛ на металлическом каркасе.

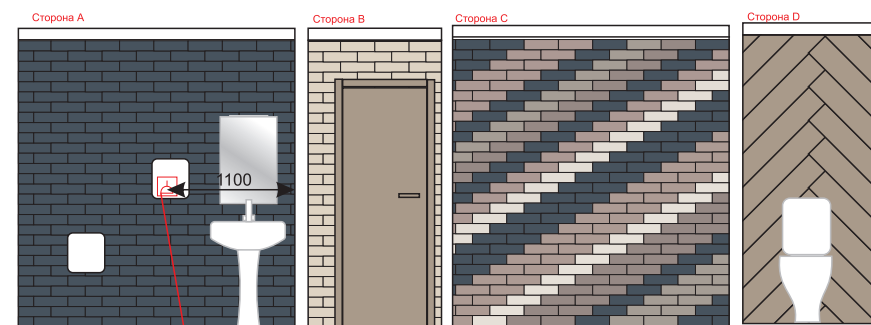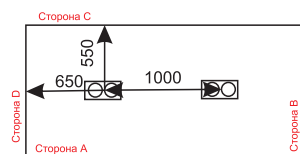

h=1200 Вид сверху - пол, керамогранит.

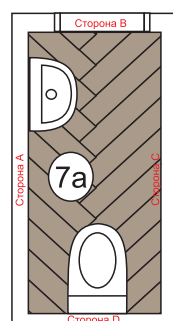


Вид снизу - потолок, ГВЛ на металлическом каркасе.

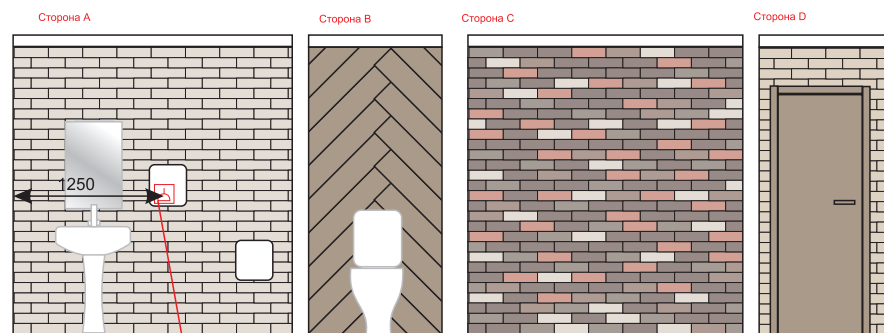
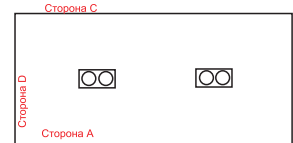


h=1200


Вид сверху - пол, керамогранит.

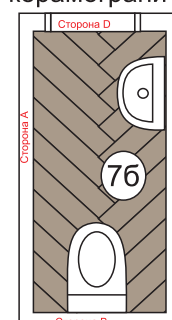



Вид снизу - потолок, ГВЛ на металлическом каркасе.

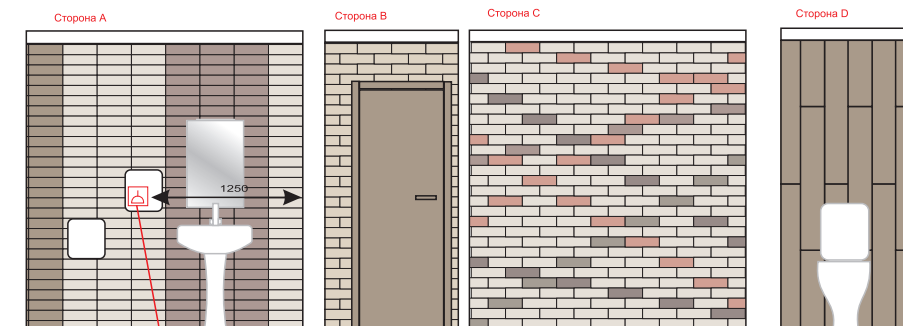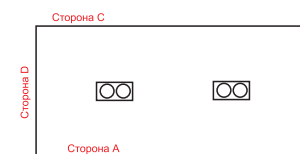


h=1200

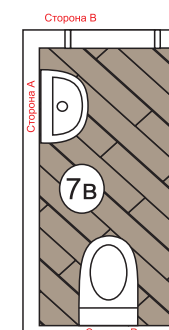

- Розетка одинарная

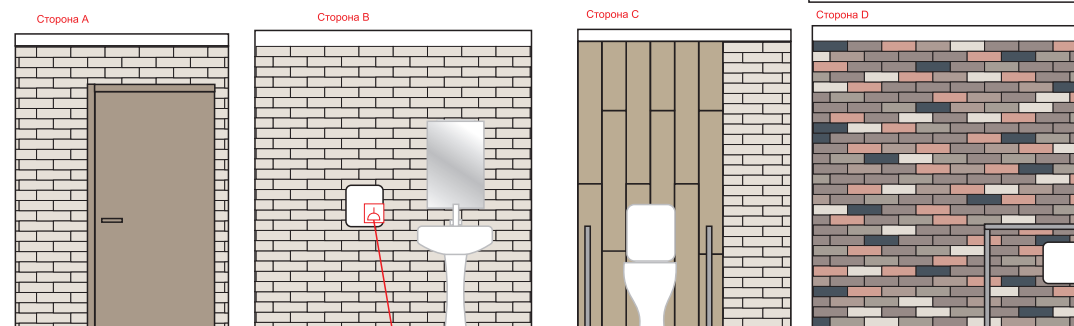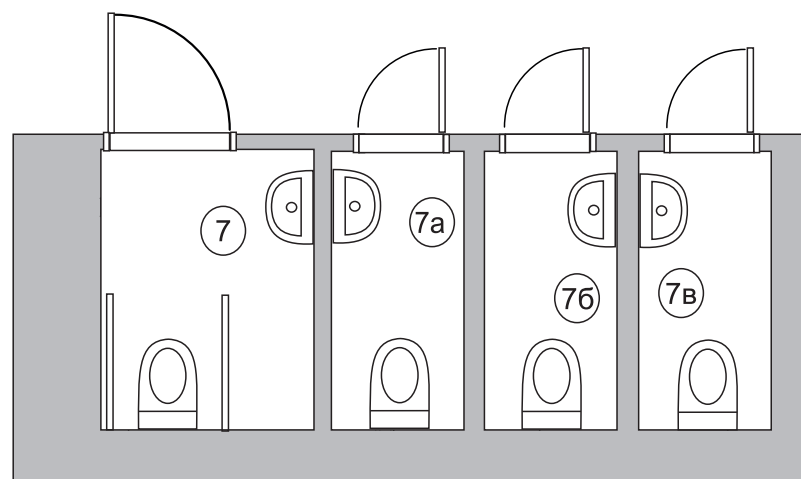

h=900

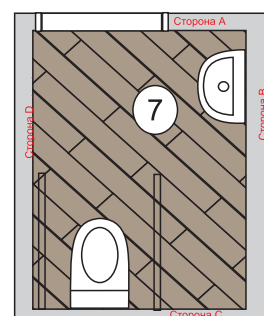

E-mail:
ra.vizage@mail.ru
Сот. телефон:
8-912-995-95-85

Раскладка потолка, пола, стен. Электрика

Дизайнер Дымченко Мария Владимировна





Детская центральная библиотека им. П.П.Ершова, г.Тобольск, 8 мкр., д.8а/2

Помещения сан.узлов

Лист



24 из 45

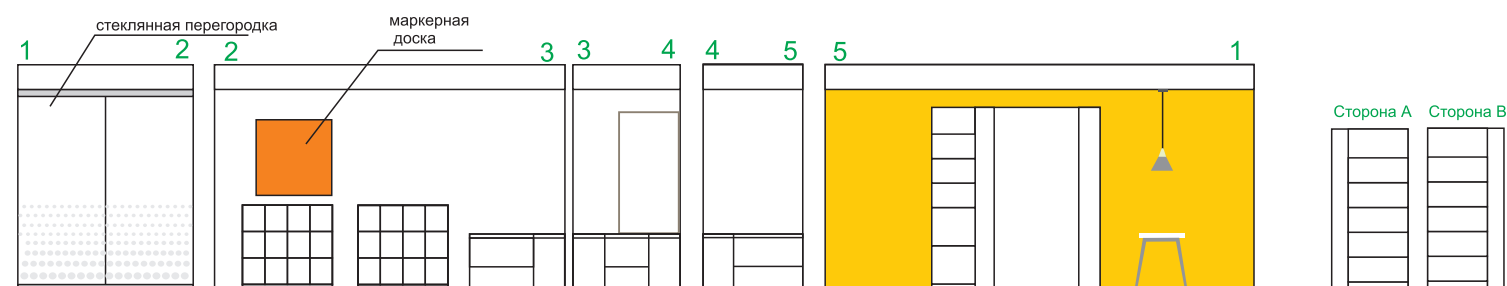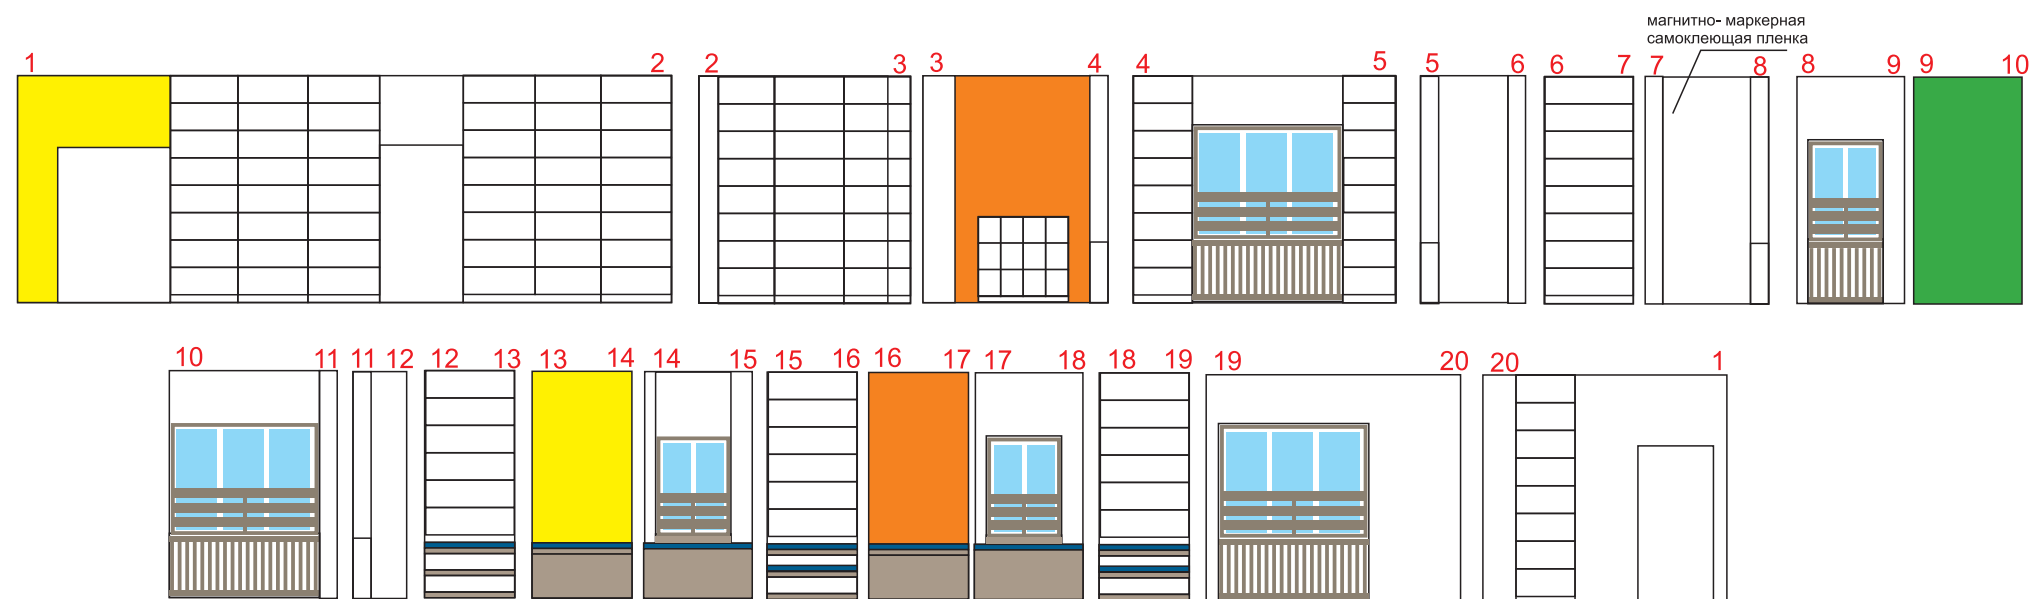

Вид снизу - потолок, комбинированный

Фигурные элементы - ГВЛ на металлическом каркасе, покраска, трековые светильники с накладным шинопроводом

Вид сверху- пол, Гетерогенное напольное покрытие Gerflor Taralay Impression Compact

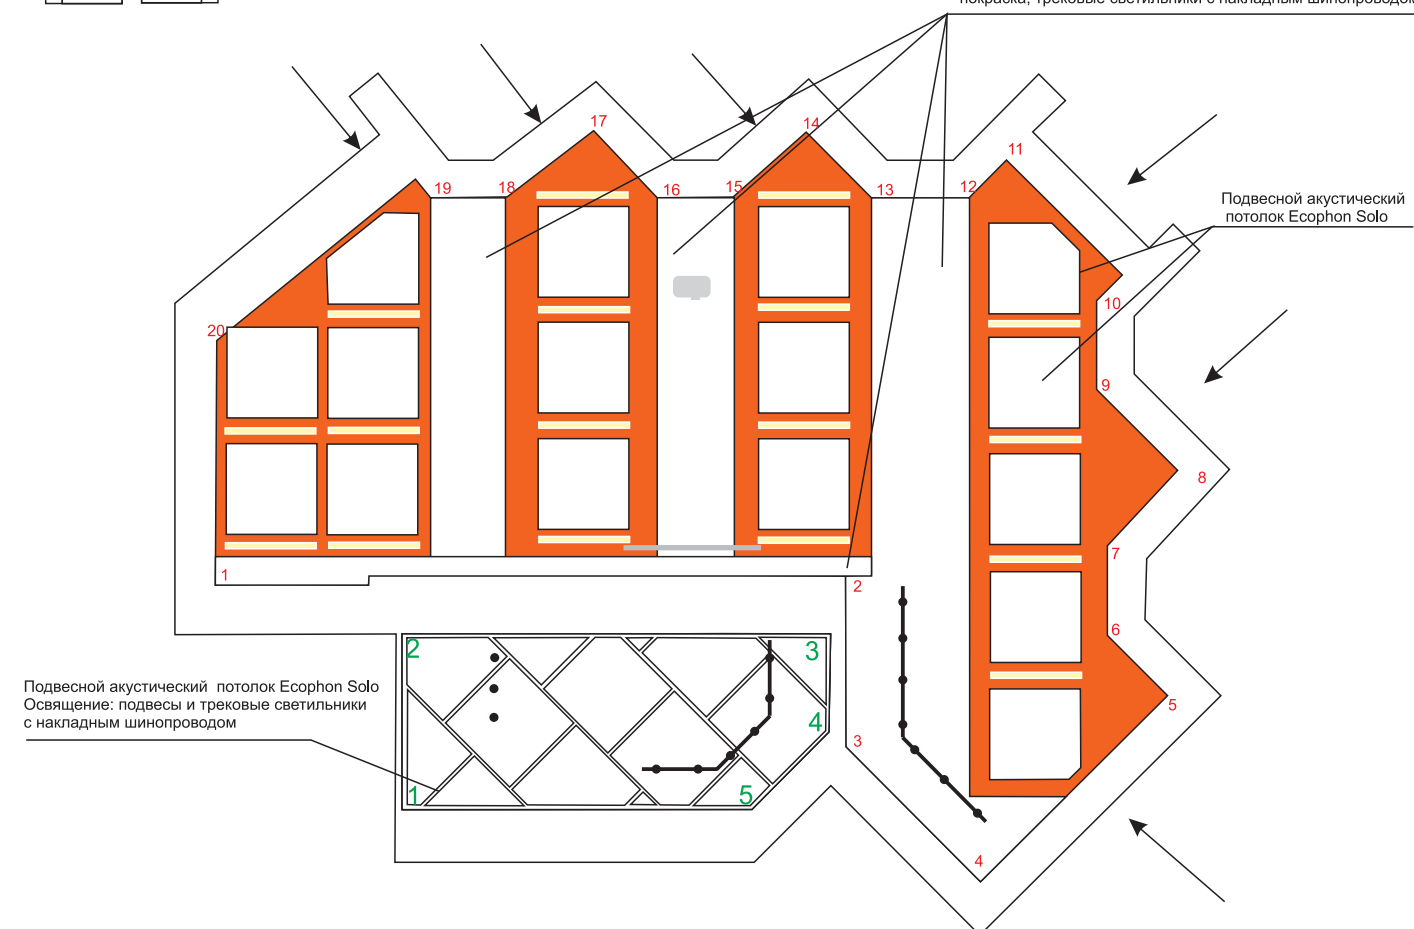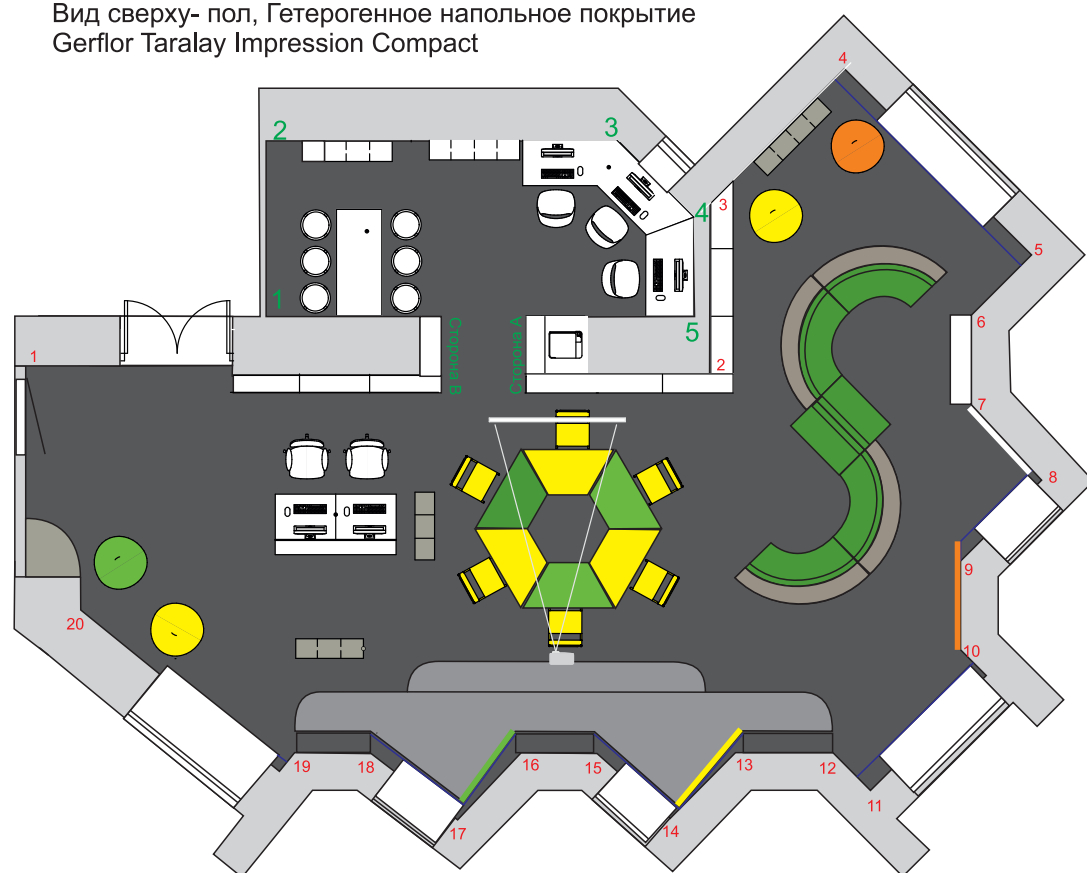

E-mail:
ra.vizage@mail.ru
Сот. телефон:
8-912-995-95-85

Раскладка потолка, стен, пола

Дизайнер Дымченко Мария Владимировна




Детская центральная библиотека им. П.П.Ершова, г.Тобольск, 8 мкр., д.8а/2

Помещение читальный зал

Лист


25 из 45

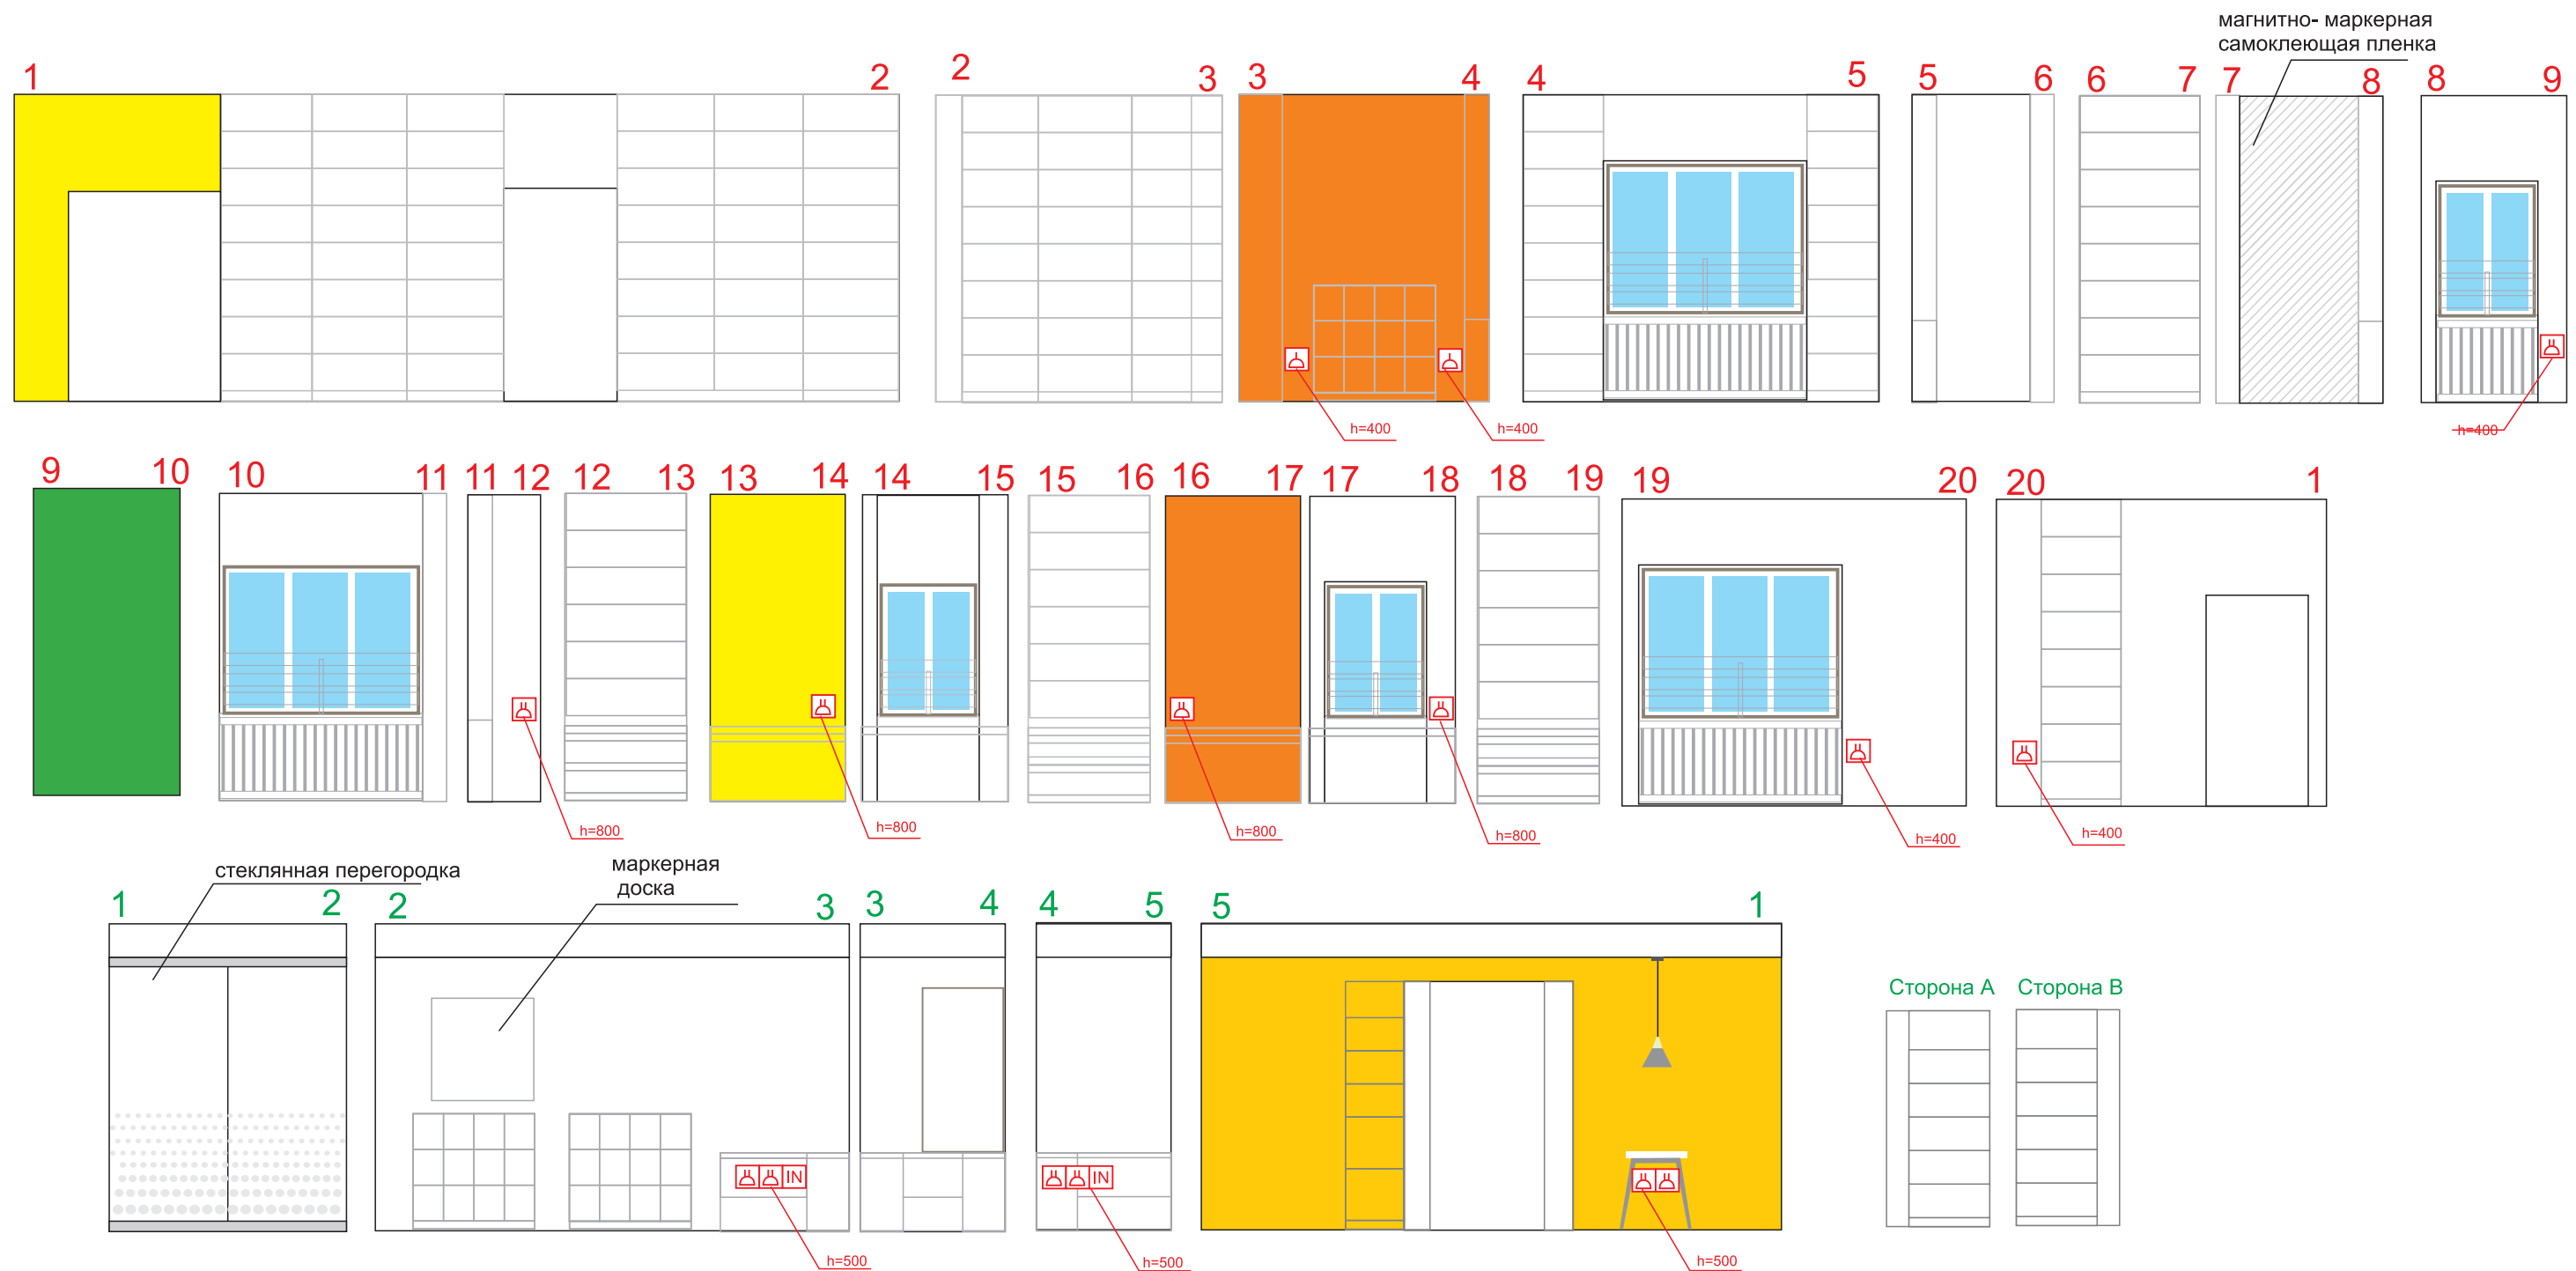


- Покраска Caparol белый (104,1 кв.м.)
- Покраска Caparol зеленый (4,2 кв.м.)
- Покраска Caparol желтый (20,3 кв.м.)
- Покраска Caparol оранжевый (11,4 кв.м.)
- СМЛ панели (фактура дерева) (16,6 кв.м.)
- Магнитно-маркерная пленка (4,2 кв.м.)

- ⏏ - Розетка одинарная;
- ⏏⏏ - Розетка сдвоенная;
- IN - Розетка компьютерная;
- H - Разъем HDMI.

Вид снизу - потолок, комбинированный

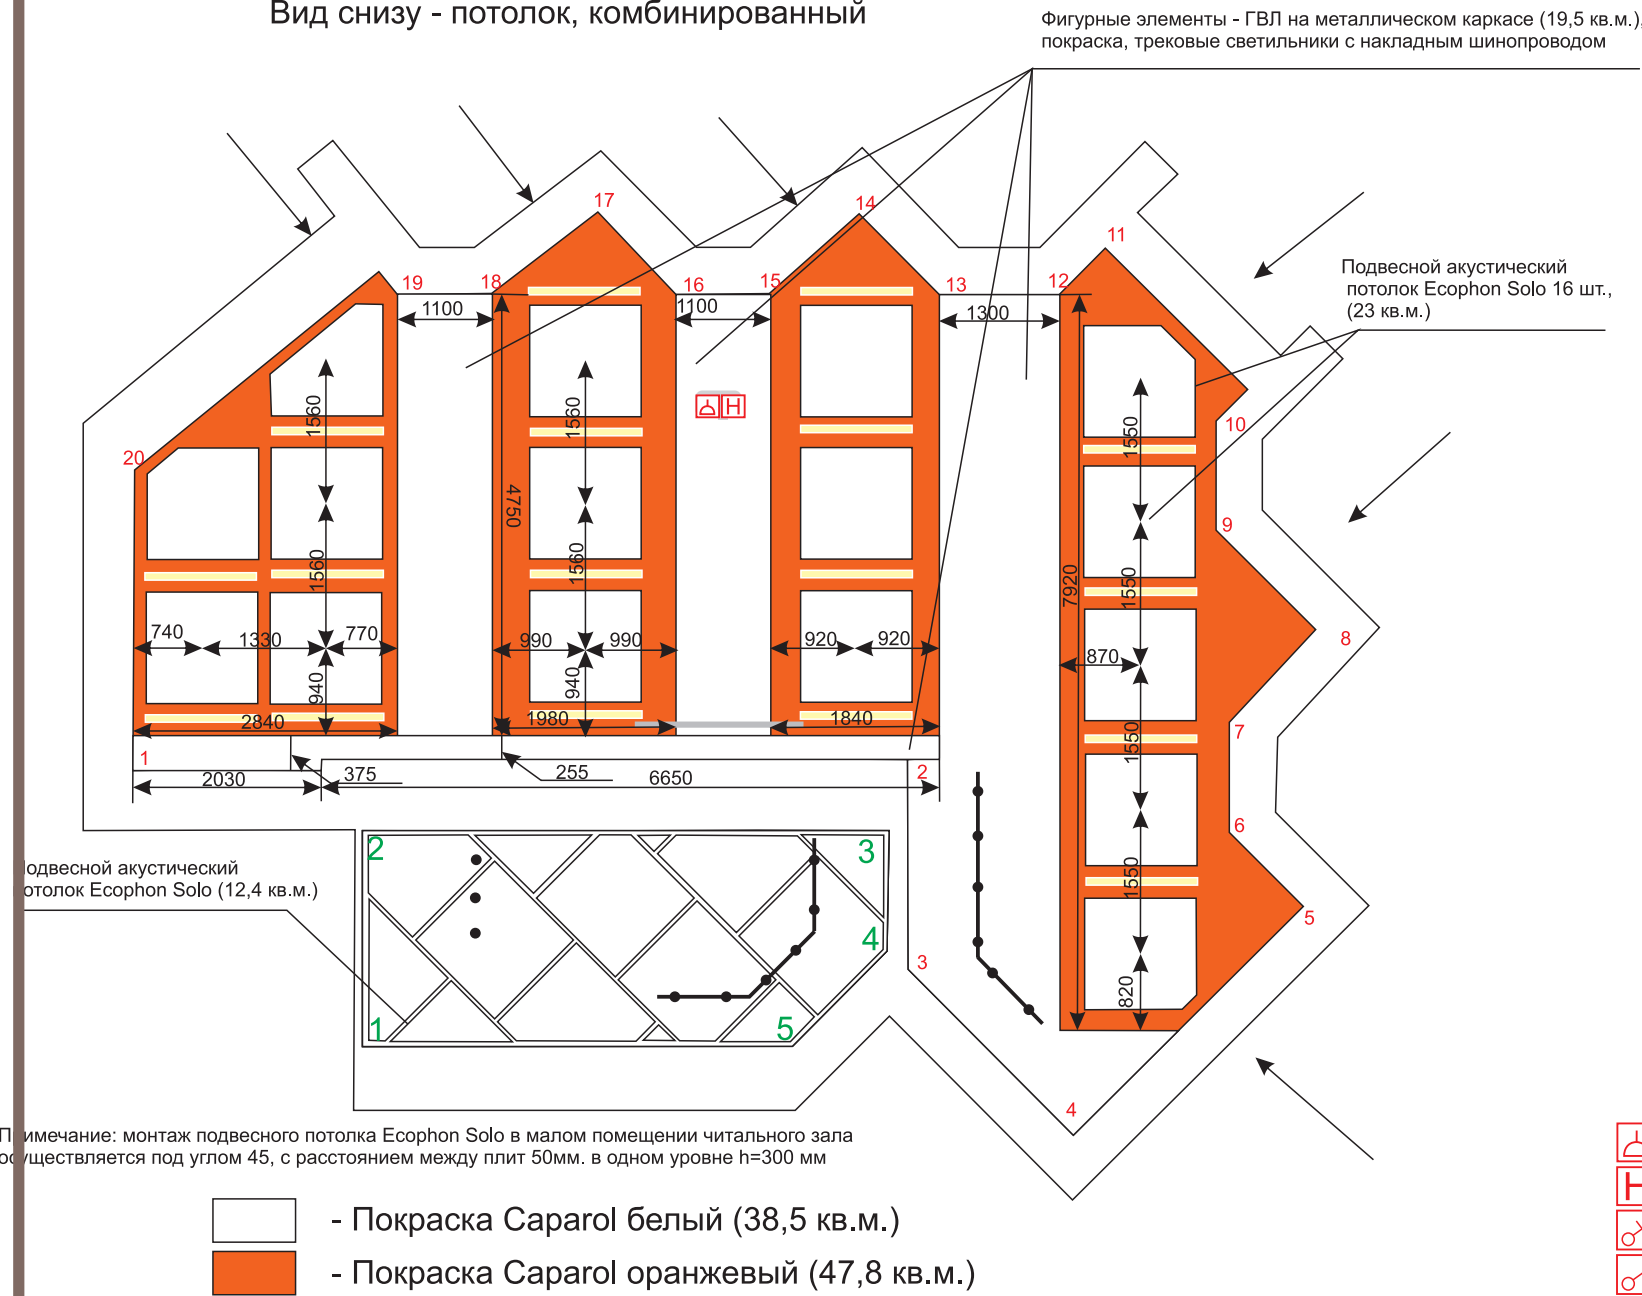

Вид снизу - потолок, комбинированный

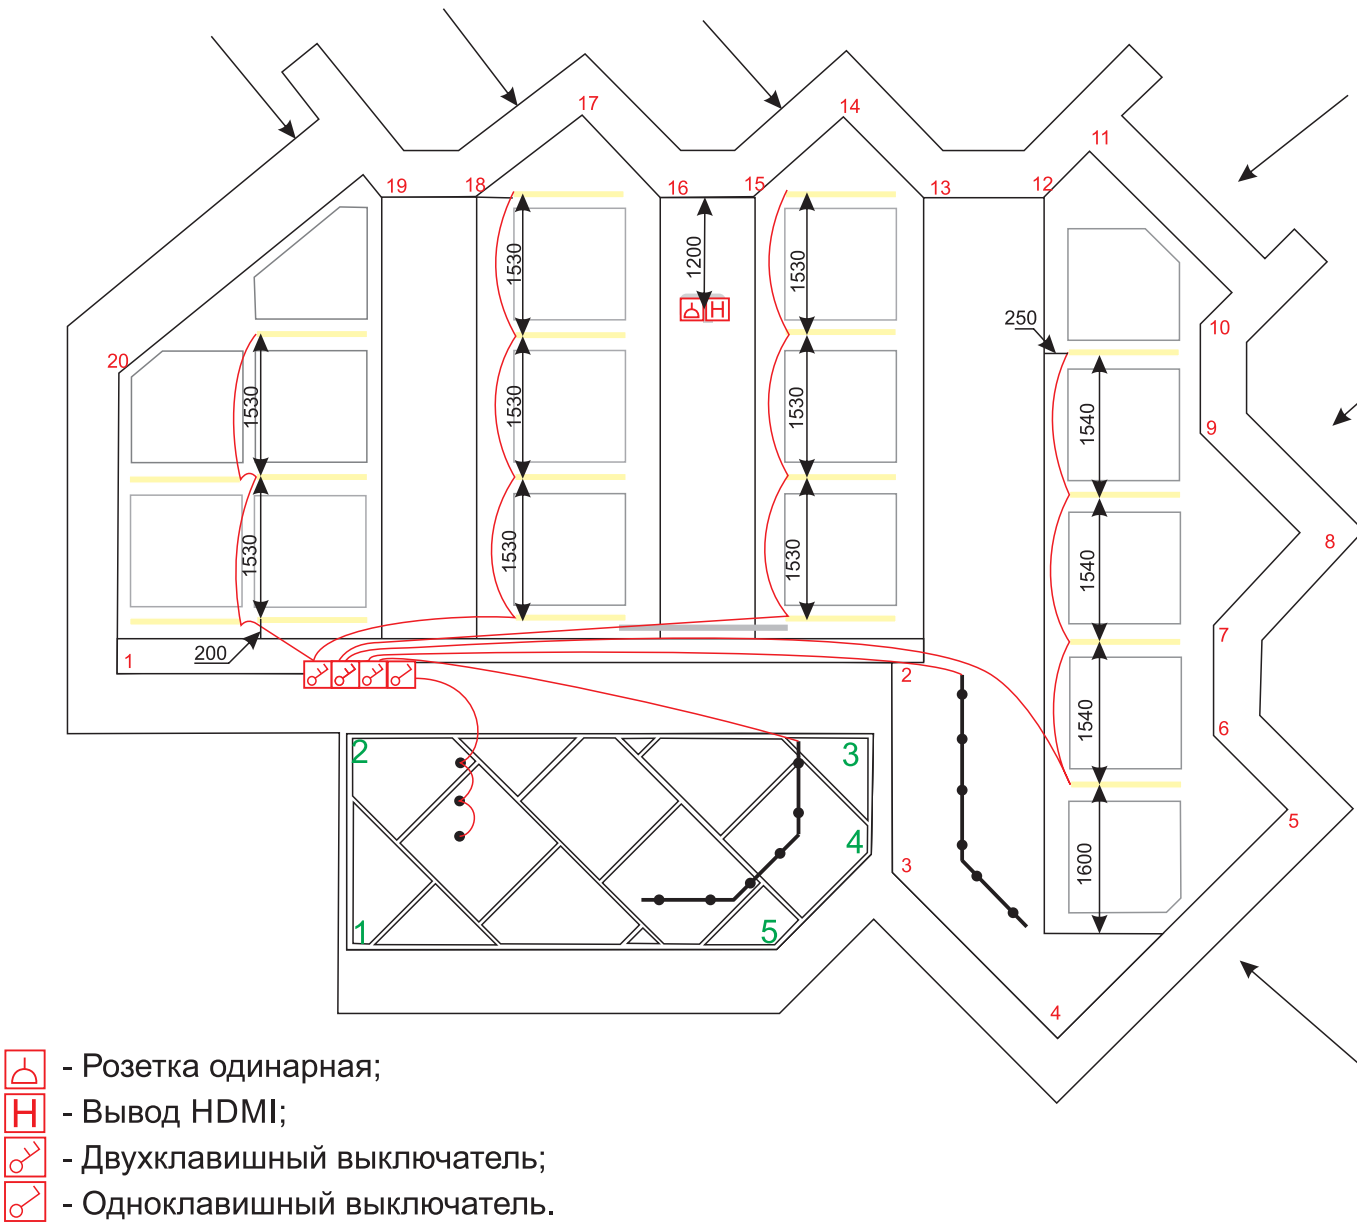



E-mail:
ra.vizage@mail.ru
Сот. телефон:
8-912-995-95-85

3D визуализация

Дизайнер Дымченко Мария Владимировна



Детская центральная библиотека им. П.П.Ершова, г.Тобольск, 8 мкр., д.8а/2

Помещение читальный зал

Лист

28 из 45



E-mail:
ra.vizage@mail.ru
Сот. телефон:
8-912-995-95-85

3 D визуализация

Дизайнер Дымченко Мария Владимировна





Детская центральная библиотека им. П.П.Ершова, г.Тобольск, 8 мкр., д.8а/2

Помещение читальный зал



Лист

29 из 45

Вид снизу - потолок, комбинированный.

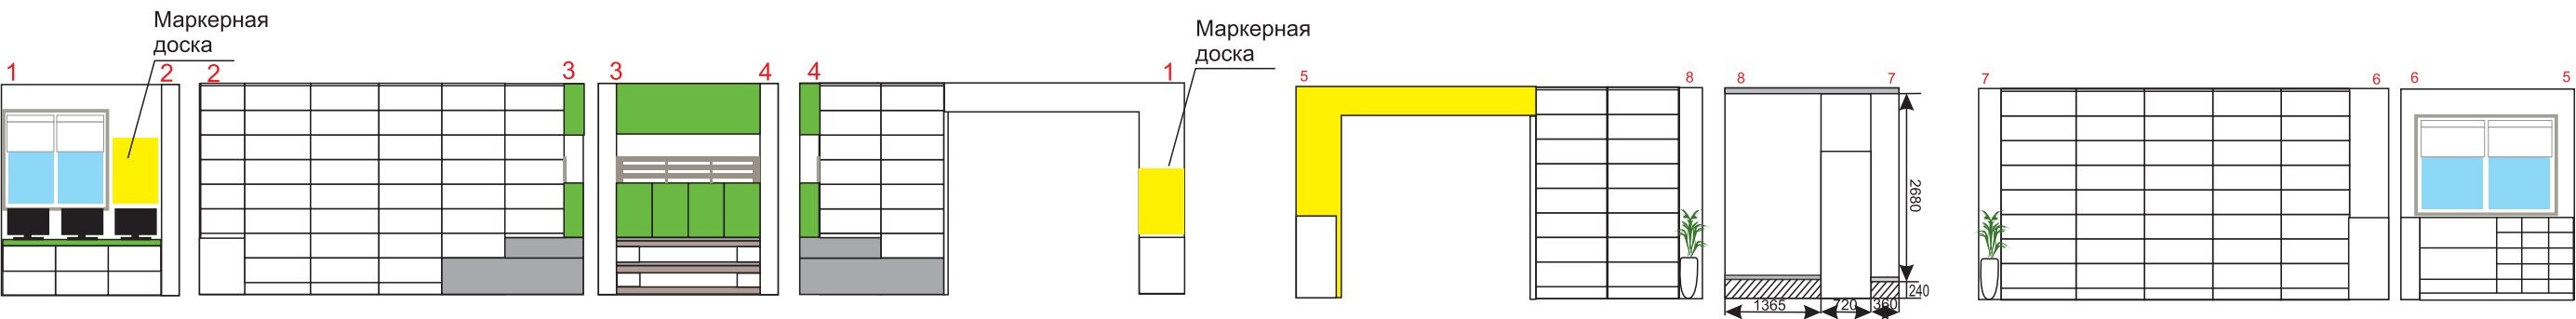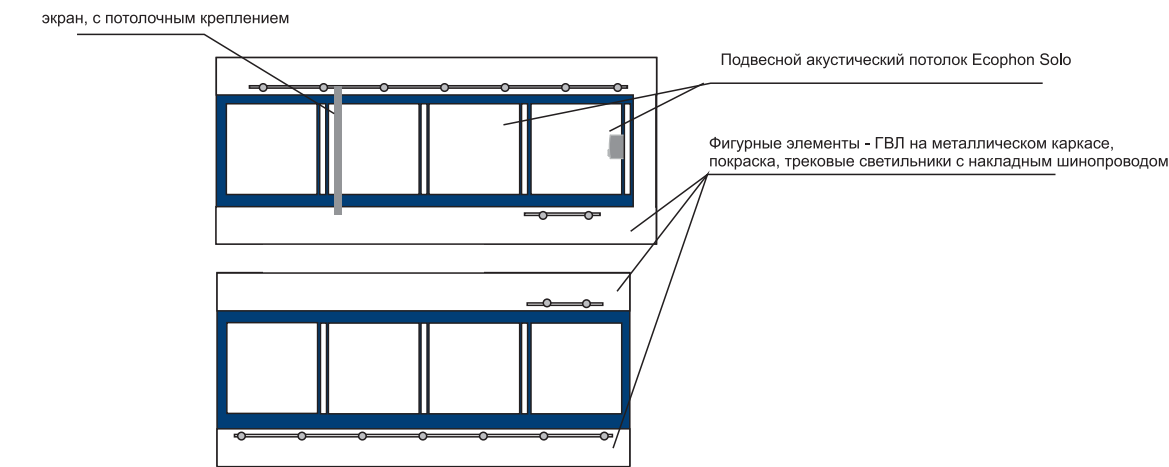

Вид сверху- пол, Гетерогенное напольное покрытие Gerflor Taralay Impression Compact

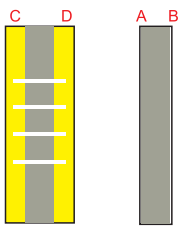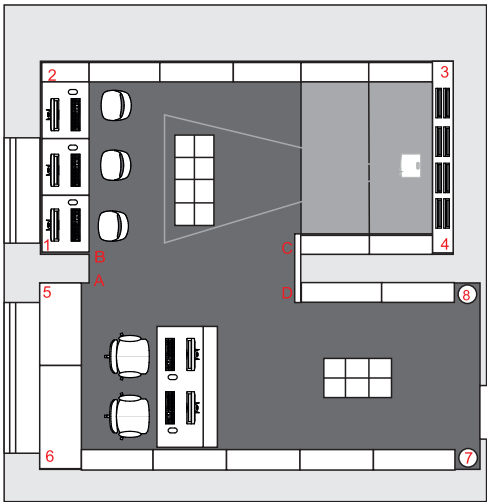

E-mail:
ra.vizage@mail.ru
Сот. телефон:
8-912-995-95-85

Раскладка потолка, стен, пола
Дизайнер Дымченко Мария Владимировна




Детская центральная библиотека им. П.П.Ершова, г.Тобольск, 8 мкр., д.8а/2

Старший абонемент


Лист

30 из 45


Вид снизу - потолок, электрика

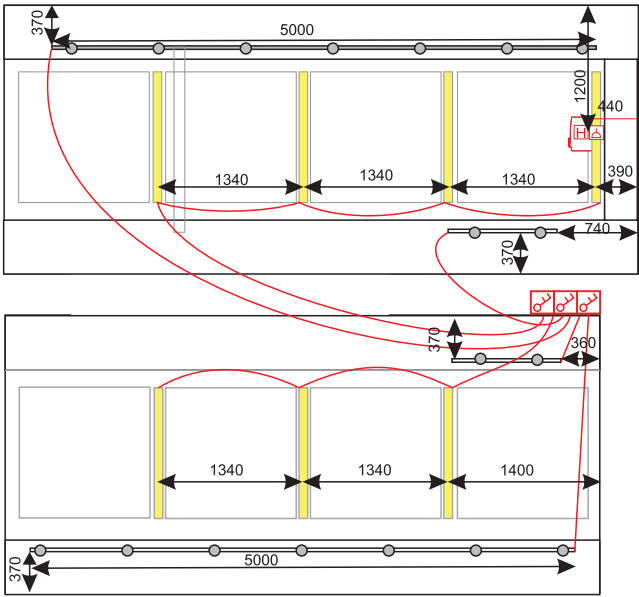


Вид снизу - потолок, разметка конструкций и подвесных элементов.

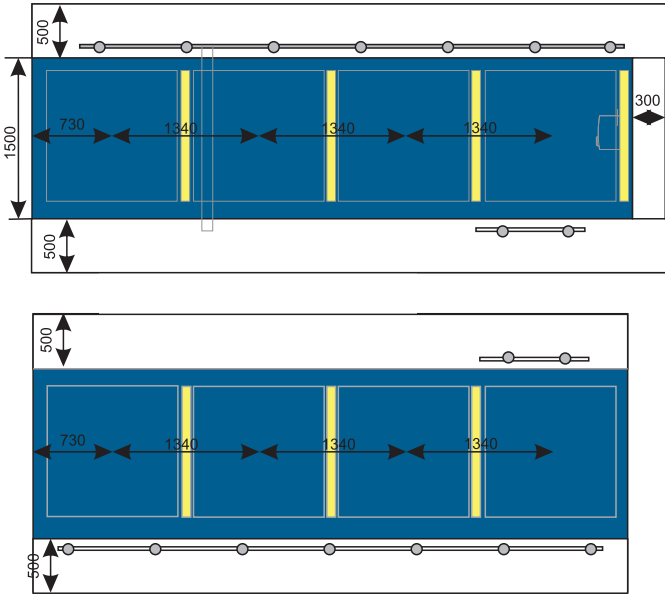

-  - Покраска Сарарол белый (11,8 кв.м.)
-  - Покраска Сарарол синий (16,5 кв.м.)

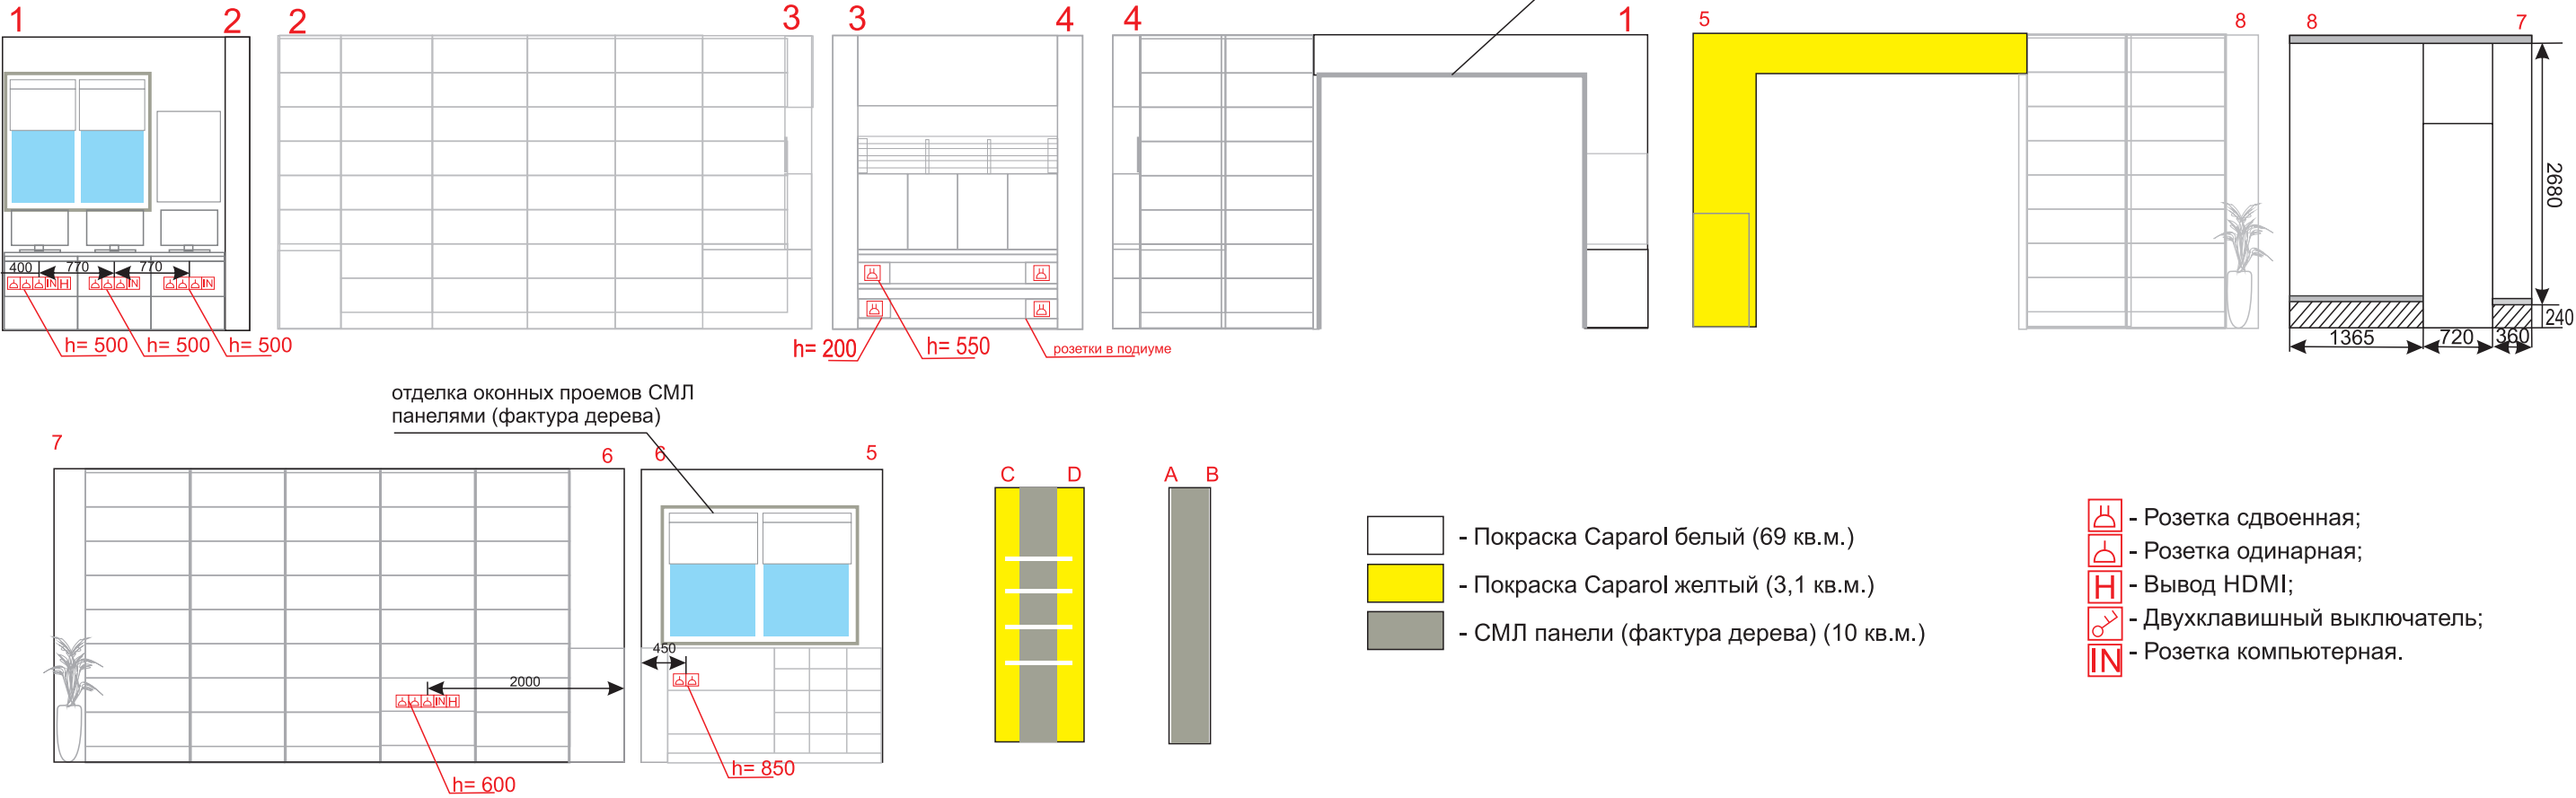

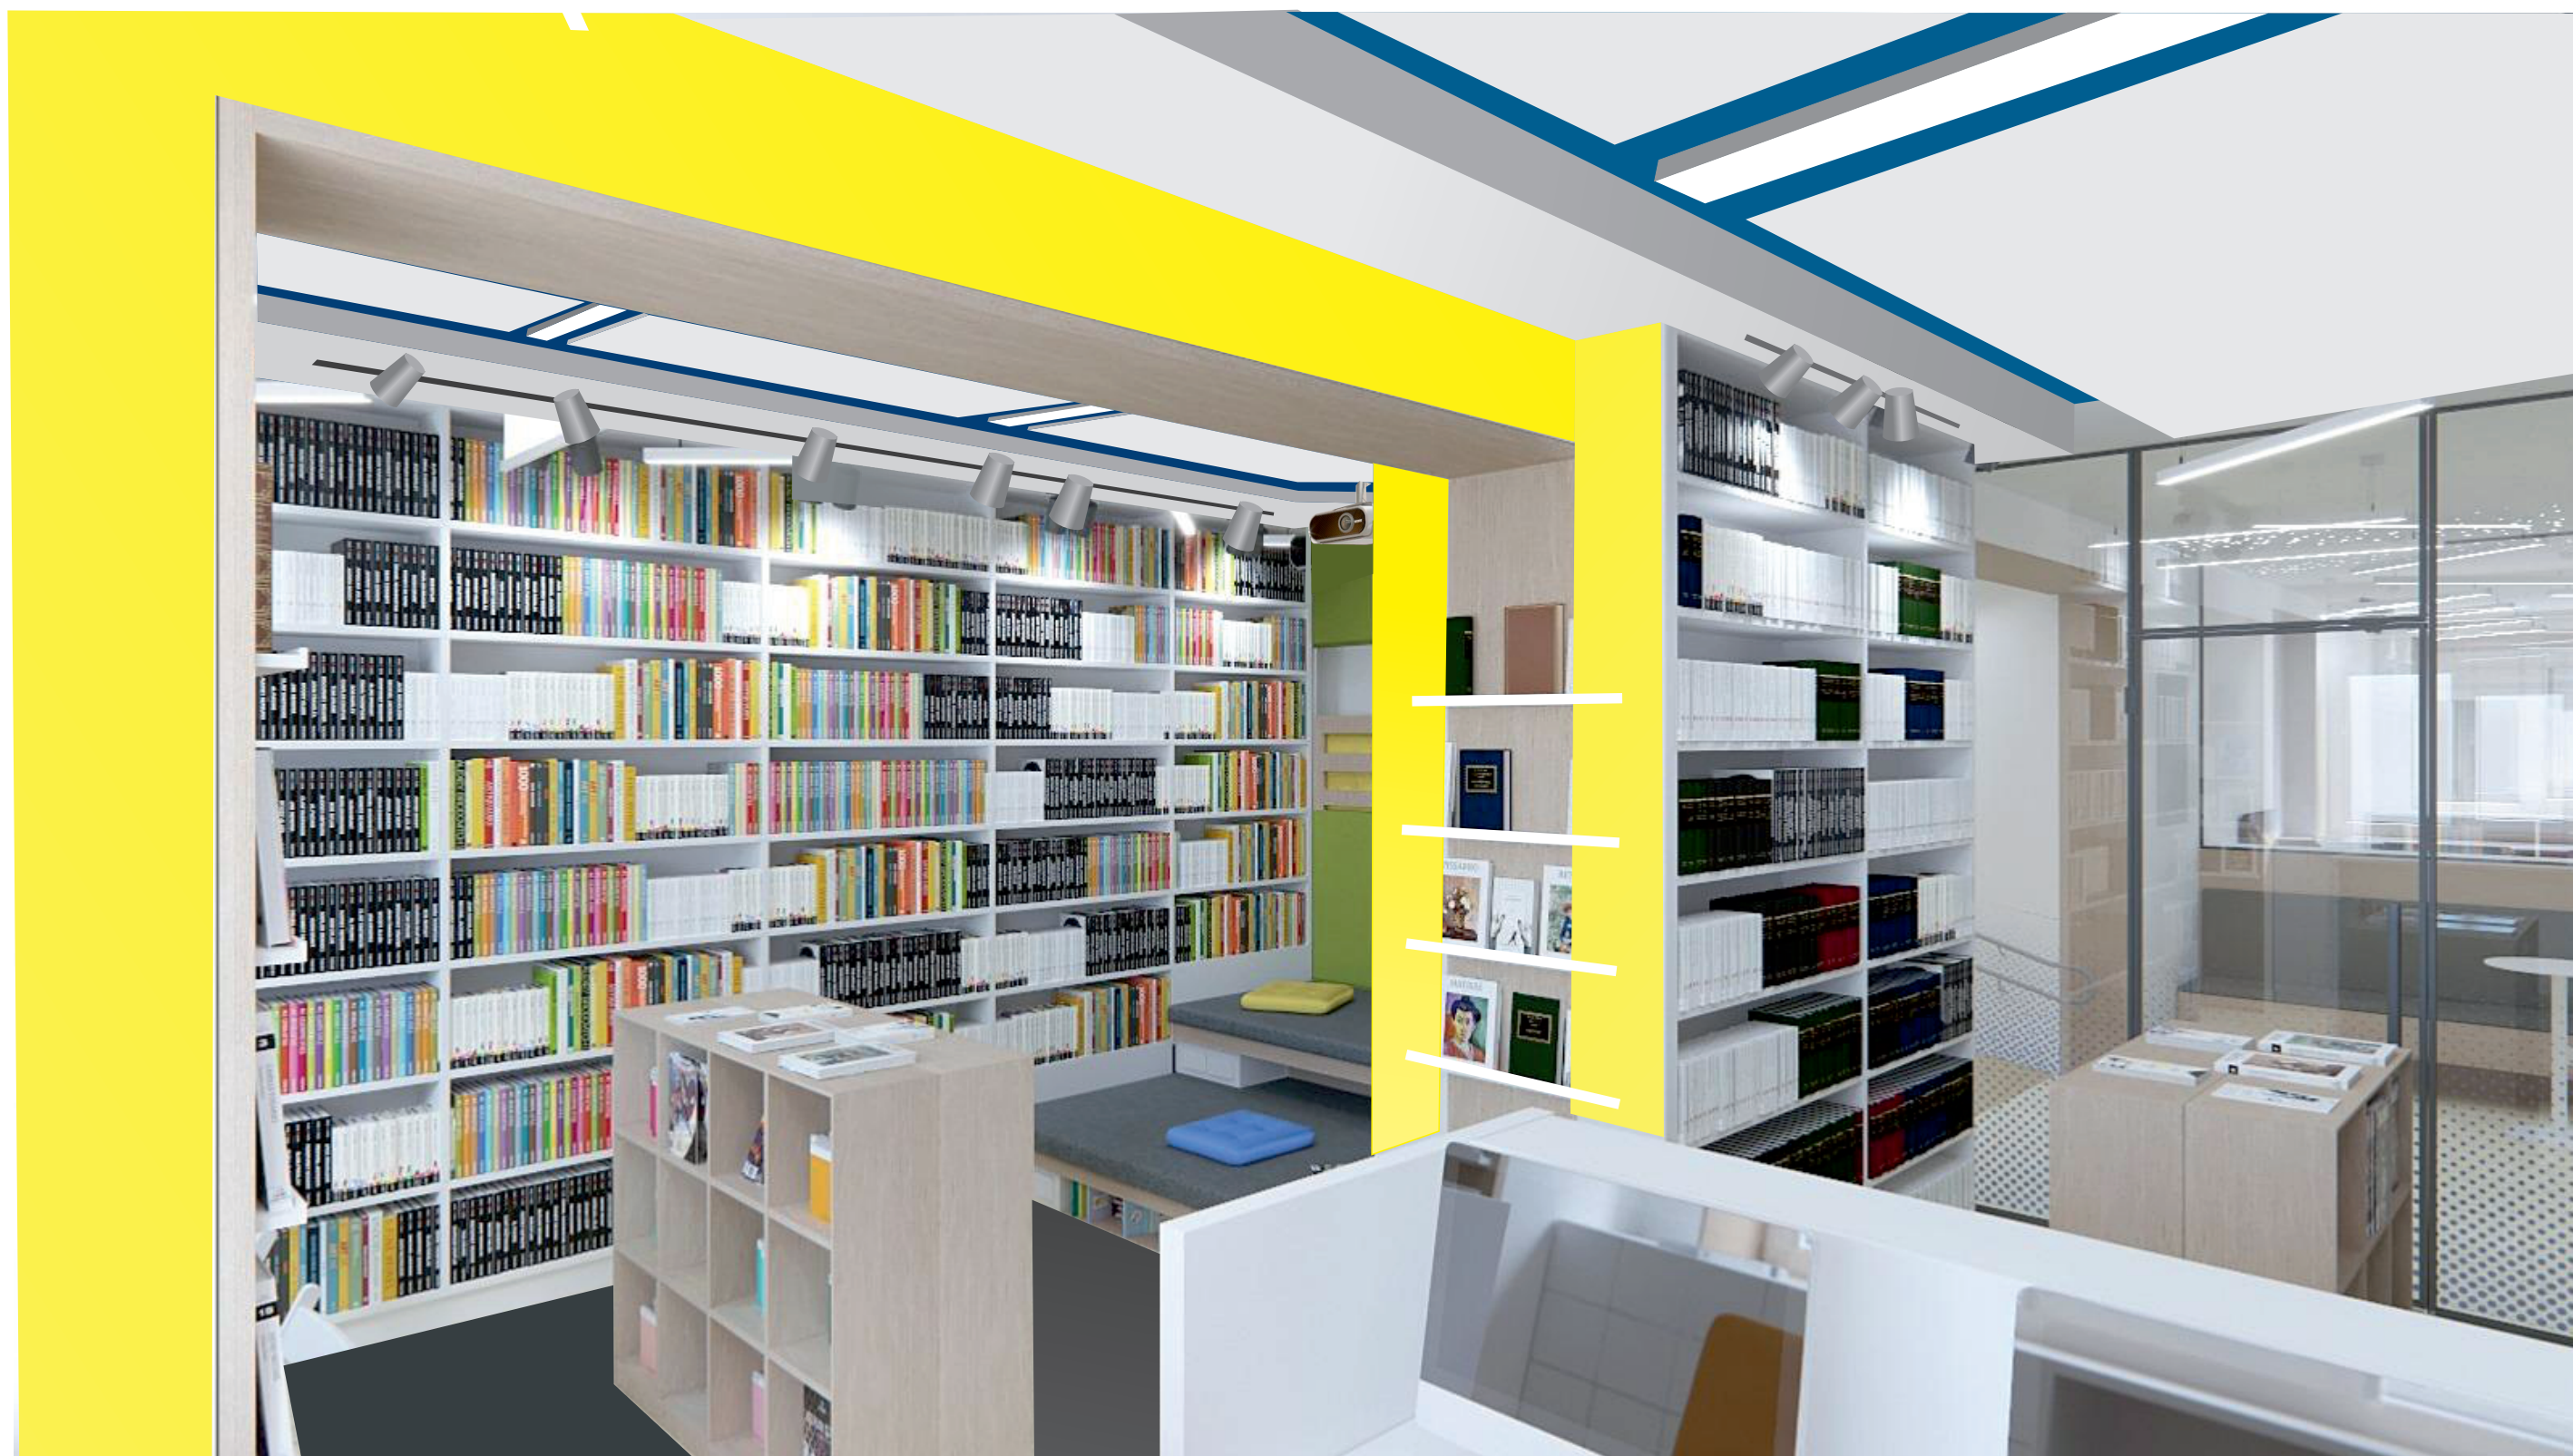

E-mail:
ra.vizage@mail.ru
Сот. телефон:
8-912-995-95-85

3 D визуализация

Дизайнер Дымченко Мария Владимировна





Детская центральная библиотека им. П.П.Ершова, г.Тобольск, 8 мкр., д.8а/2

Помещение старший абонемент


Лист

32 из 45

Вид снизу-потолок, Акустический подвесной потолок Escophon Solo

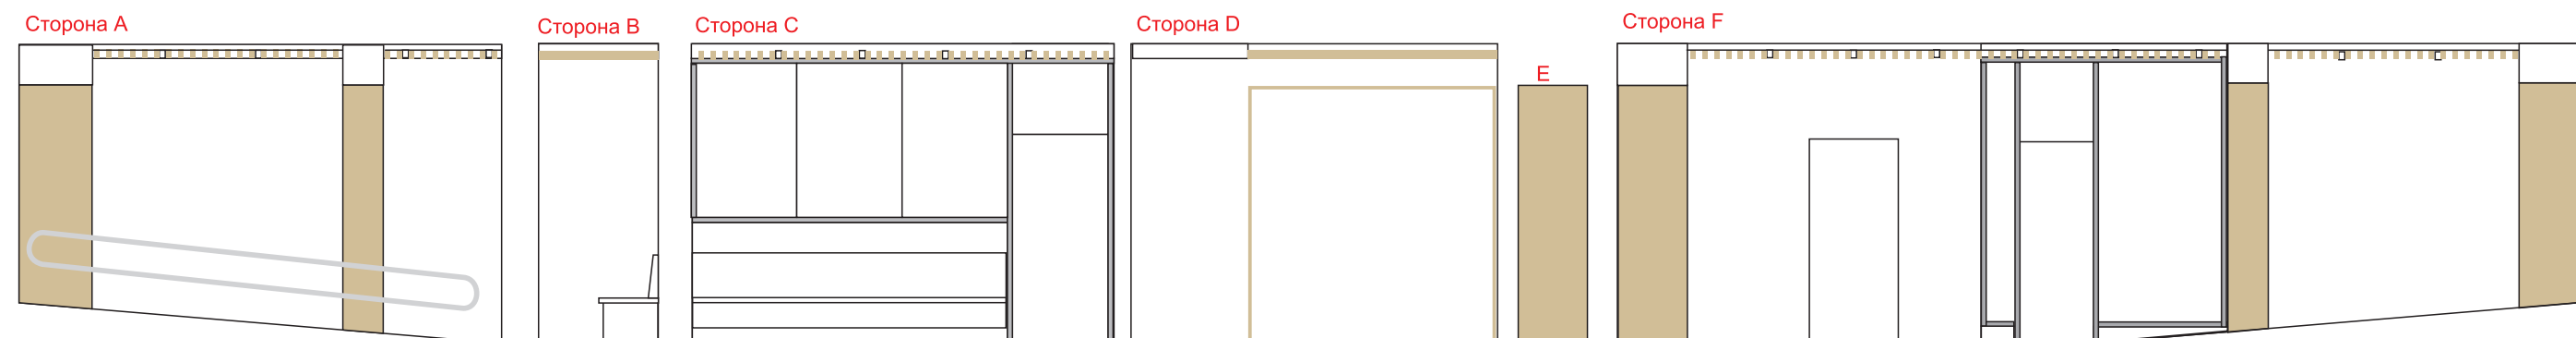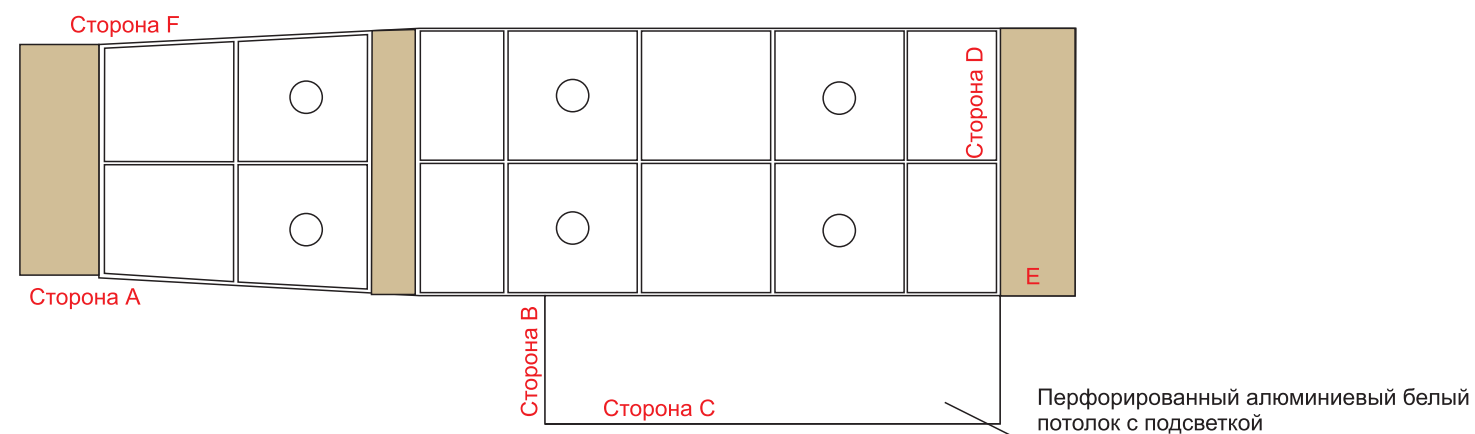

Вид сверху- пол, DD640500R Про Фьюче серый темный обрезной 60x60 керамогранит

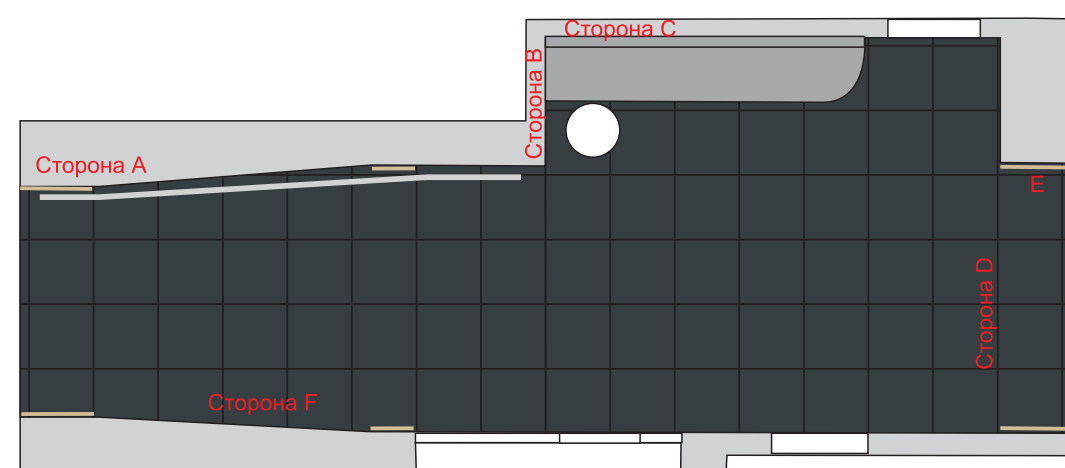

E-mail:
ra.vizage@mail.ru
Сот. телефон:
8-912-995-95-85

Раскладка потолка, стен, пола.

Дизайнер Дымченко Мария Владимировна





Детская центральная библиотека им. П.П.Ершова, г.Тобольск, 8 мкр., д.8а/2

Помещение зона ожидания

Лист

33 из 45

Вид снизу-потолок, Акустический подвесной потолок Ecophon Solo 14 шт.-20,2 кв.м.

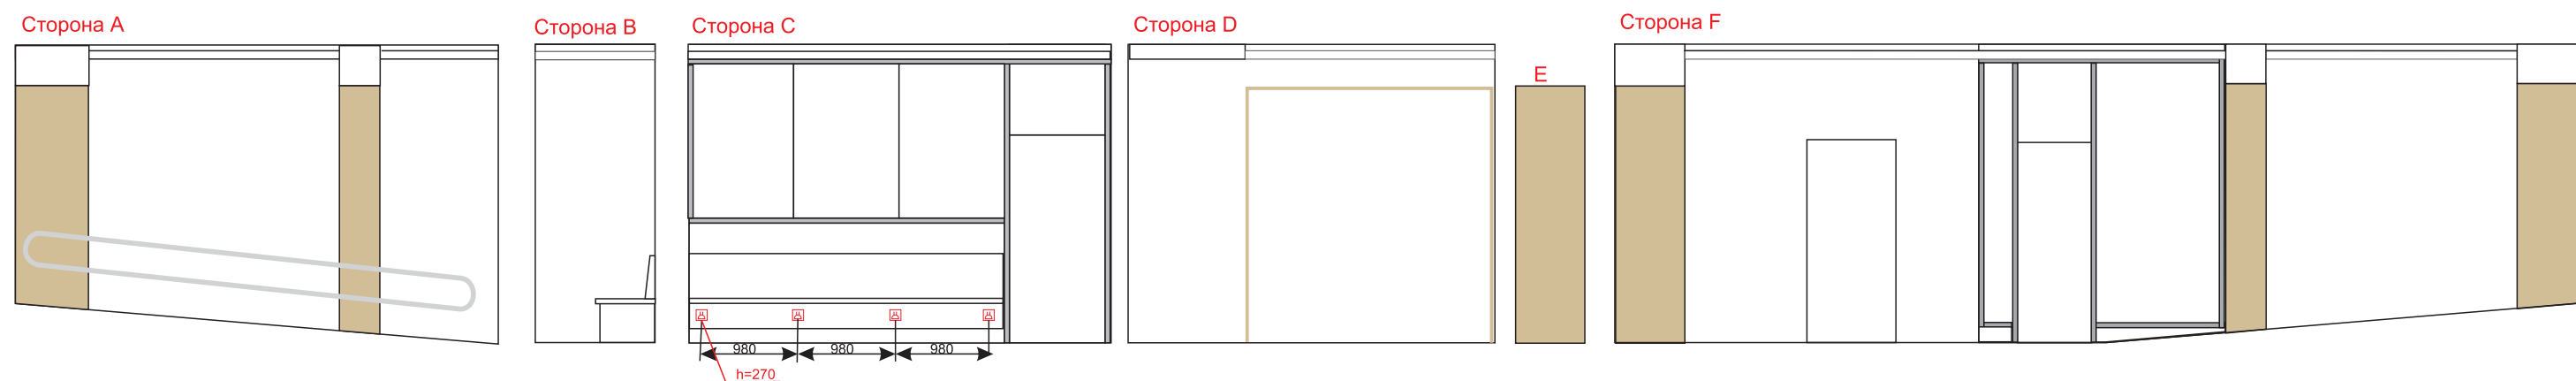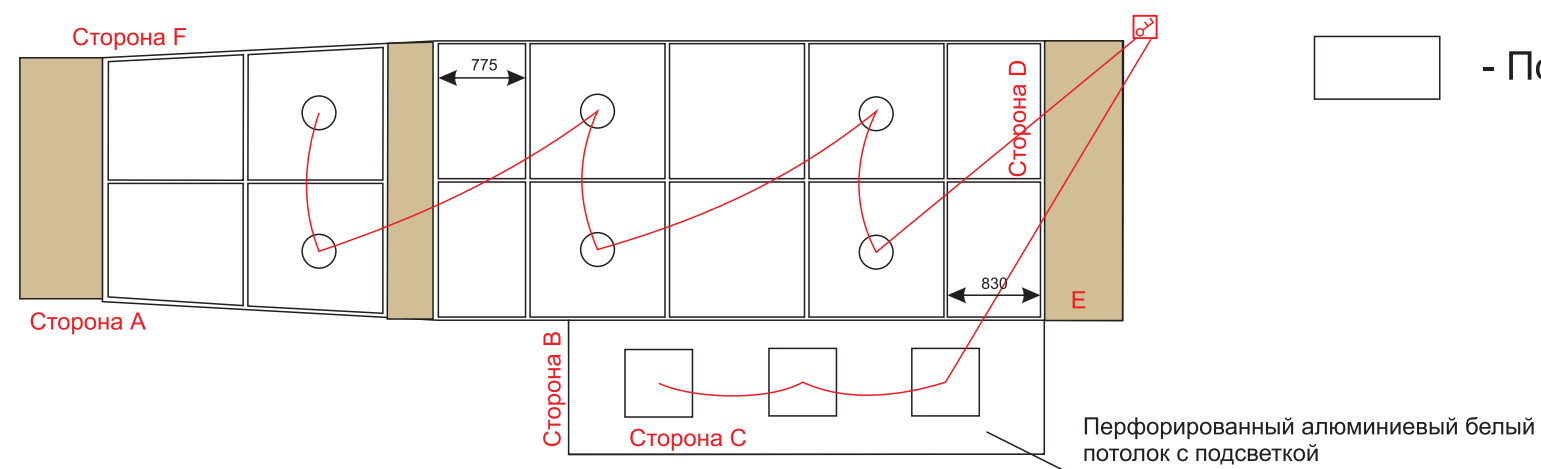

Примечание: монтаж подвесного потолка Ecophon Solo осуществляется с расстоянием между плит 50мм. в одном уровне h=120 мм

-  - Двухклавишный выключатель;
-  - Розетка сдвоенная;

E-mail:
ra.vizage@mail.ru
Сот. телефон:
8-912-995-95-85

Раскладка потолка, покраска стен. Электрика

Дизайнер Дымченко Мария Владимировна



Детская центральная библиотека им. П.П.Ершова, г.Тобольск, 8 мкр., д.8а/2

Помещение зона ожидания

Лист

34 из 45



E-mail:
ra.vizage@mail.ru
Сот. телефон:
8-912-995-95-85

3 D визуализация

Дизайнер Дымченко Мария Владимировна




Детская центральная библиотека им. П.П.Ершова, г.Тобольск, 8 мкр., д.8а/2

Помещение зона ожидания


Лист

35 из 45


Вид снизу - потолок, Амстронг
Светодиодные светильники 600х600

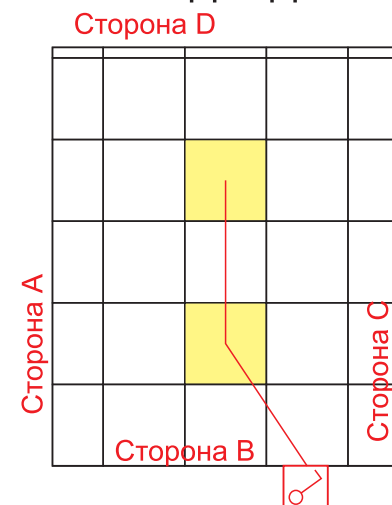

-  - Одноклавишный выключатель;
 - Розетка сдвоенная;







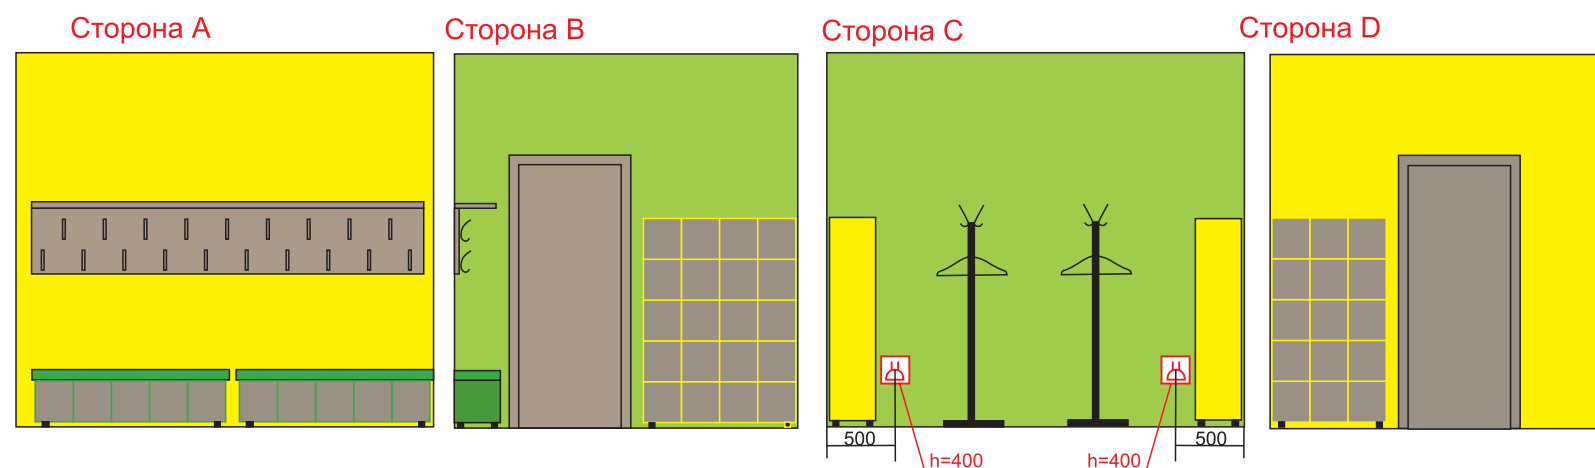


Вид сверху- пол, DD640500R Про Фьюче серый темный обрезной 60х60 керамогранит

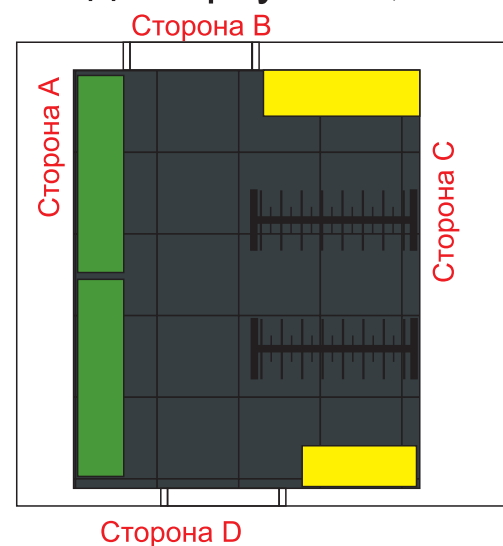


-  - Покраска Сараго! желтый (13,8кв.м.)
 - Покраска Сараго! зеленый (13,8 кв.м)


Вид снизу-потолок, Акустический подвесной потолок Ecorphon Solo h=400см

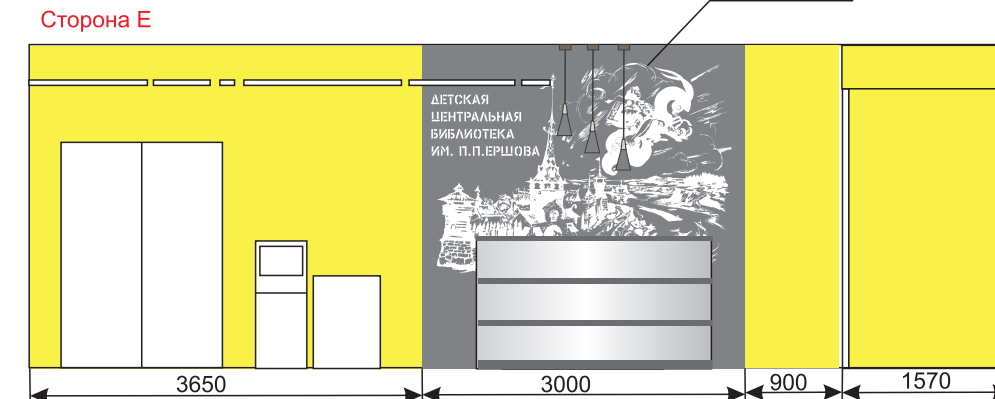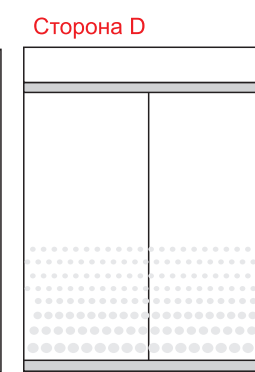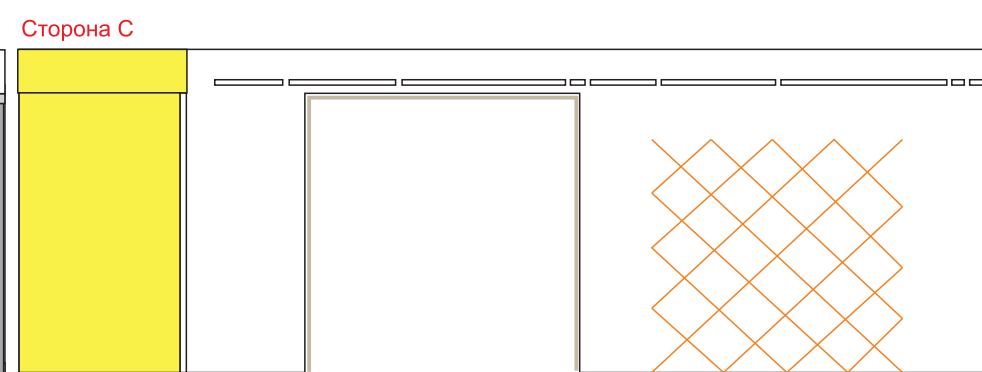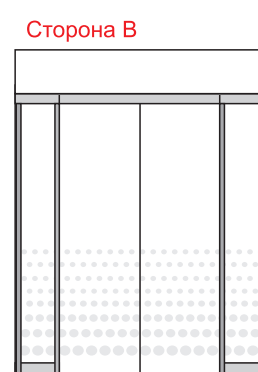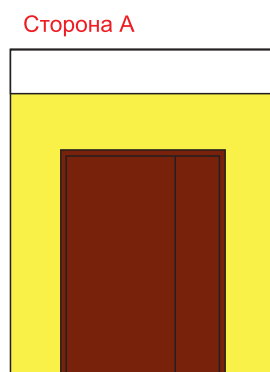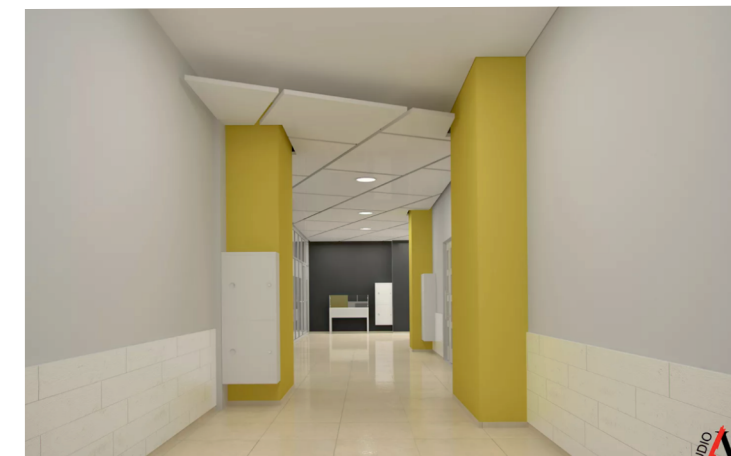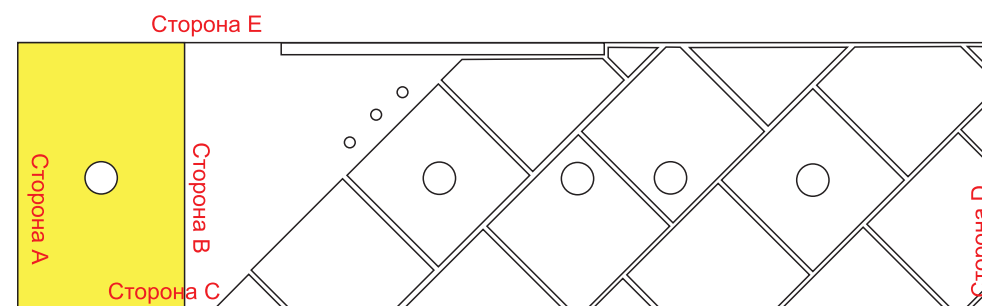


Вид сверху- пол, DD640500R Про Фьюче серый темный обрезной 60x60 керамогранит

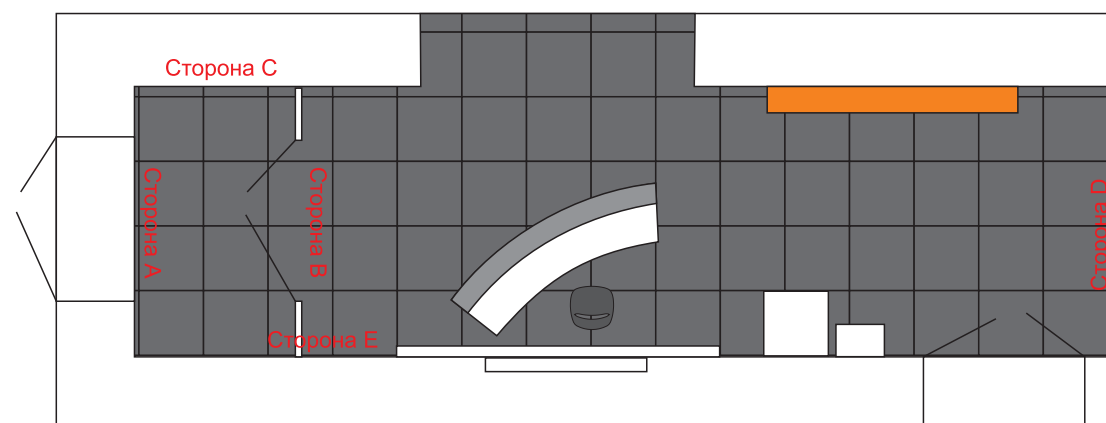

Вид снизу-потолок, Акустический подвесной потолок Ecophon Solo

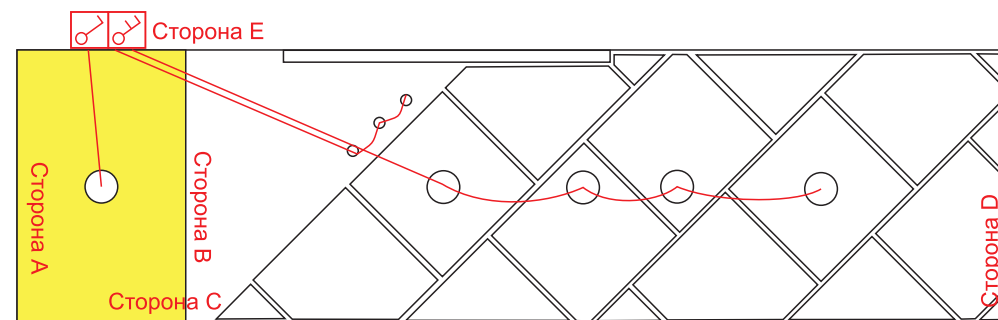

- Покраска Saragol желтый (3,8кв.м.)
- Покраска Saragol белый (18,8 кв.м)
- Двухклавишный выключатель;
- Одноклавишный выключатель;
- Розетка сдвоенная;
- Розетка одинарная;
- Розетка компьютерная.

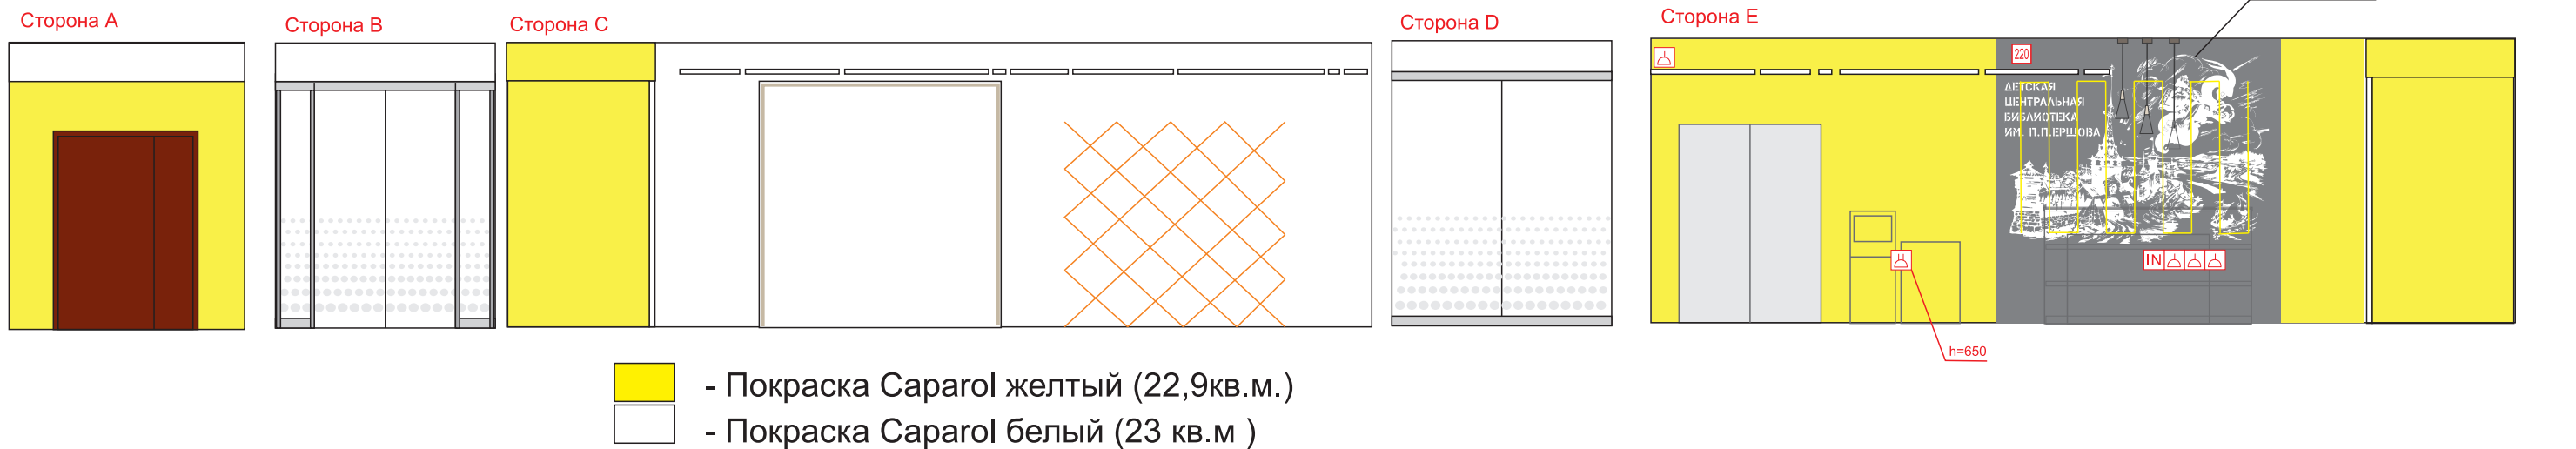



E-mail:
ra.vizage@mail.ru
Сот. телефон:
8-912-995-95-85

3D визуализация

Дизайнер Дымченко Мария Владимировна




Детская центральная библиотека им. П.П.Ершова, г.Тобольск, 8 мкр., д.8а/2


Помещение холл-сервисная зона

Лист
39 из 45

Вид снизу - потолок, покраска Caparol
Накладные светодиодные светильники.

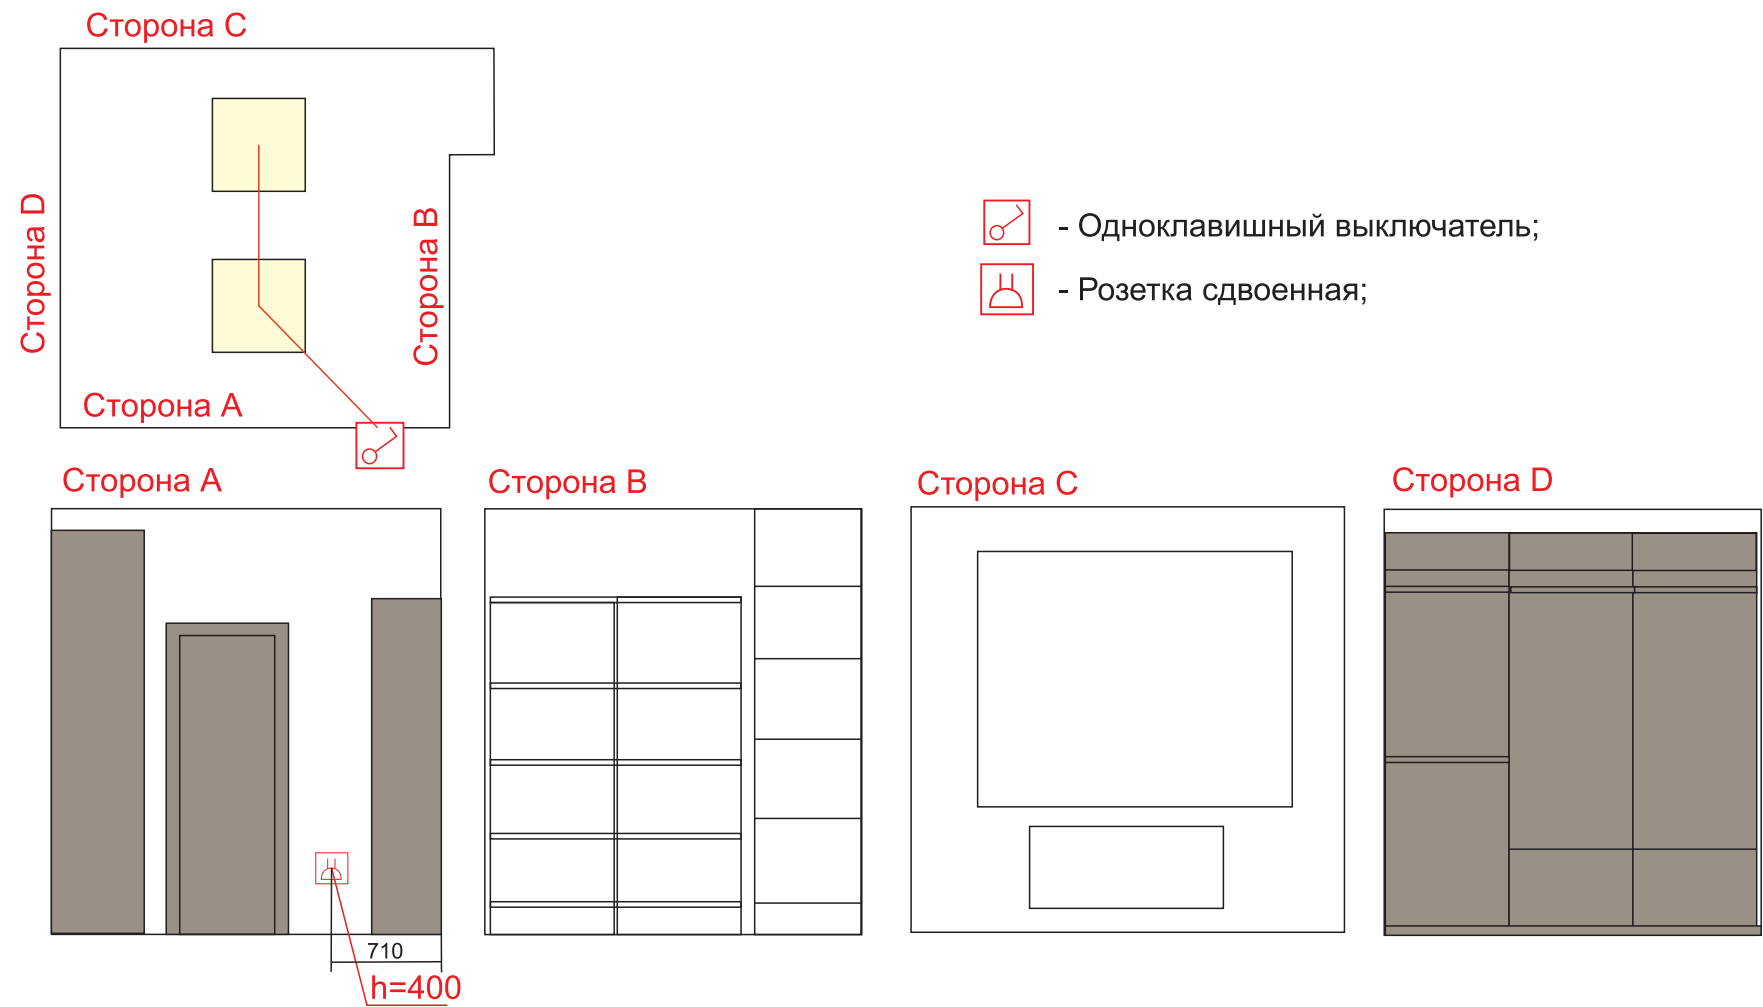


Вид сверху- пол, DD640500R Про Фьюче серый темный обрезной 60x60 керамогранит

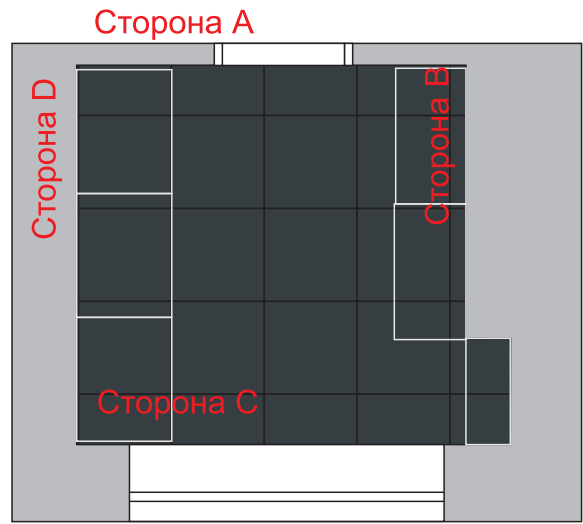


- Покраска Caparol белая (23,8кв.м.)



Вид снизу - потолок, Амстронг. Светодиодные светильники 600х600

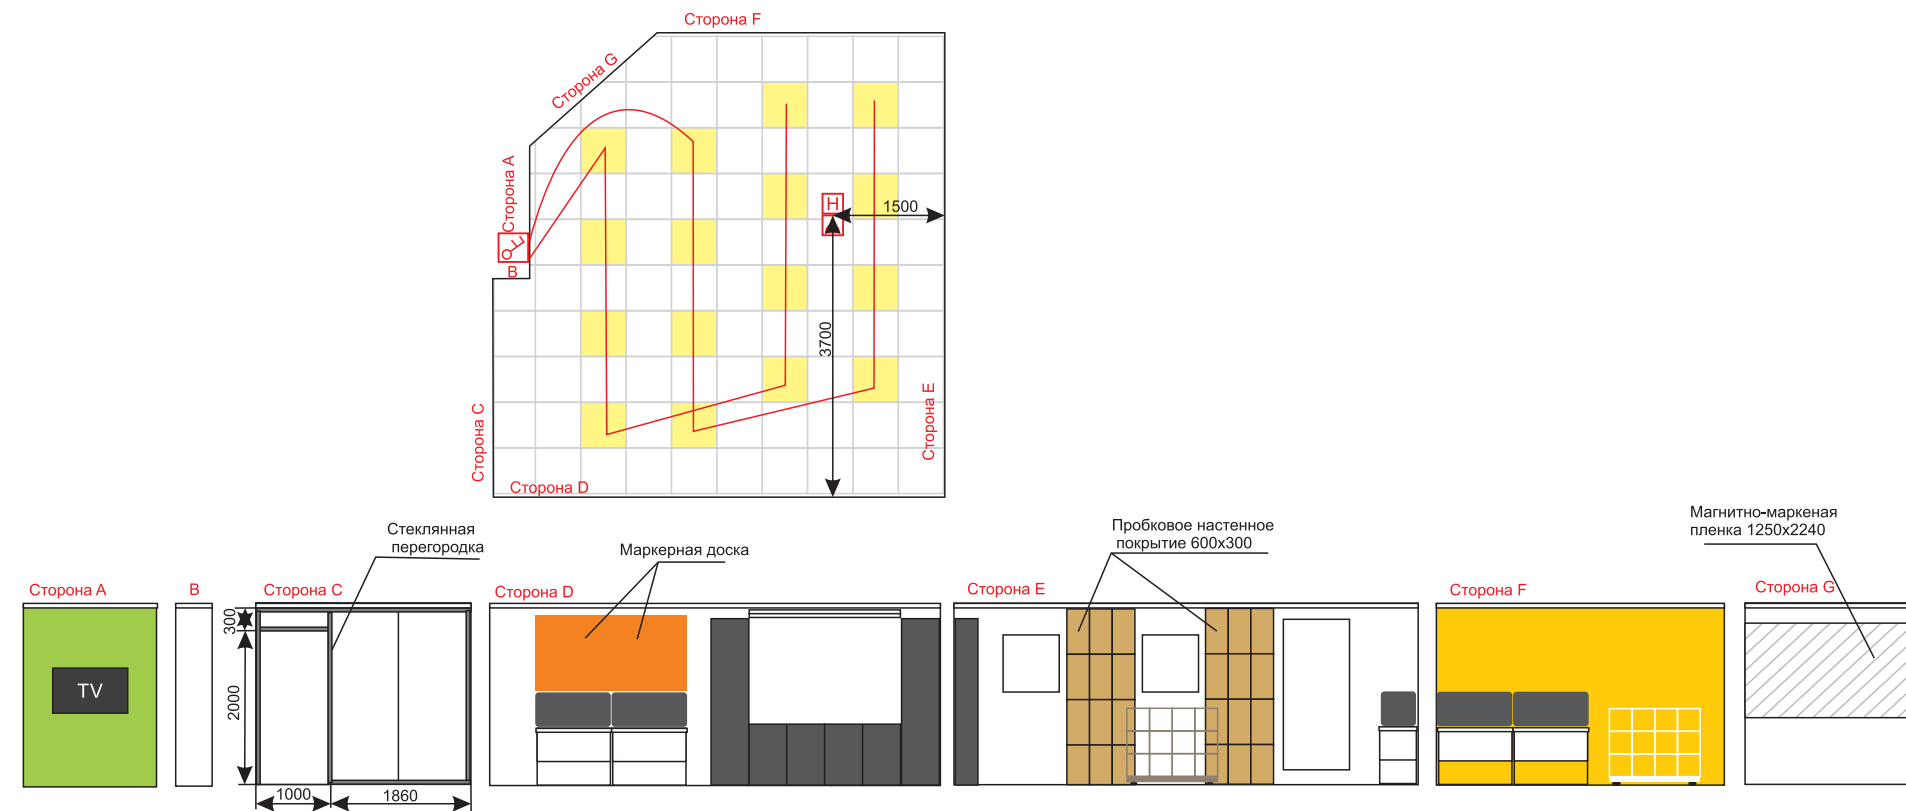

Вид сверху- пол, Гетерогенное напольное покрытие Gerflor Taralay Impression Compact

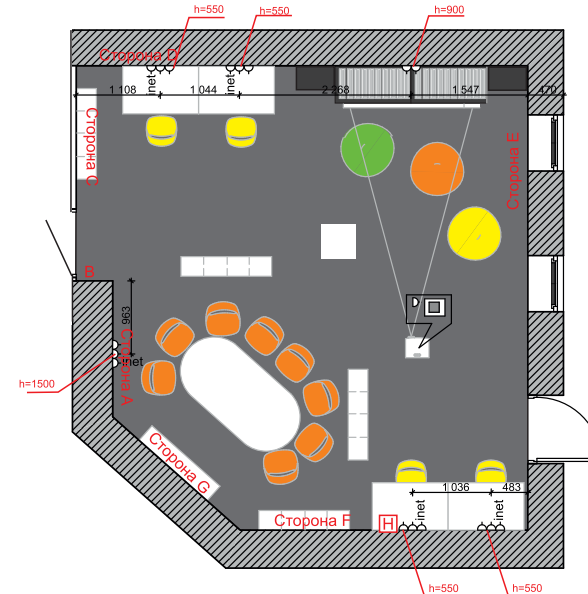

-  - Двухклавишный выключатель;
-  - Выход HDMI;
-  - Розетка одинарная;
-  - Розетка компьютерная.

-  - Покраска Caparol белая (31,4кв.м.)
-  - Покраска Caparol желтая (9,1кв.м.)
-  - Покраска Caparol зеленая (4,3кв.м.)
-  - Пробковое настенное покрытие 600х300 (4,3кв.м.)
-  - Магнитно-маркерная пленка (2,8кв.м.)

E-mail:
ra.vizage@mail.ru
Сот. телефон:
8-912-995-95-85

Раскладка потолка, стен, пола. Электрика

Дизайнер Дымченко Мария Владимировна







Детская центральная библиотека им. П.П.Ершова, г.Тобольск, 8 мкр., д.8а/2


Помещение интернет-зал

Лист

41 из 45

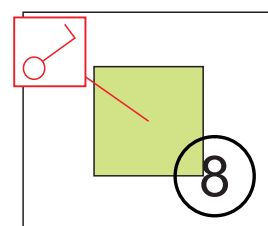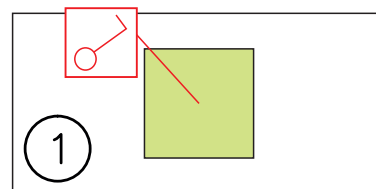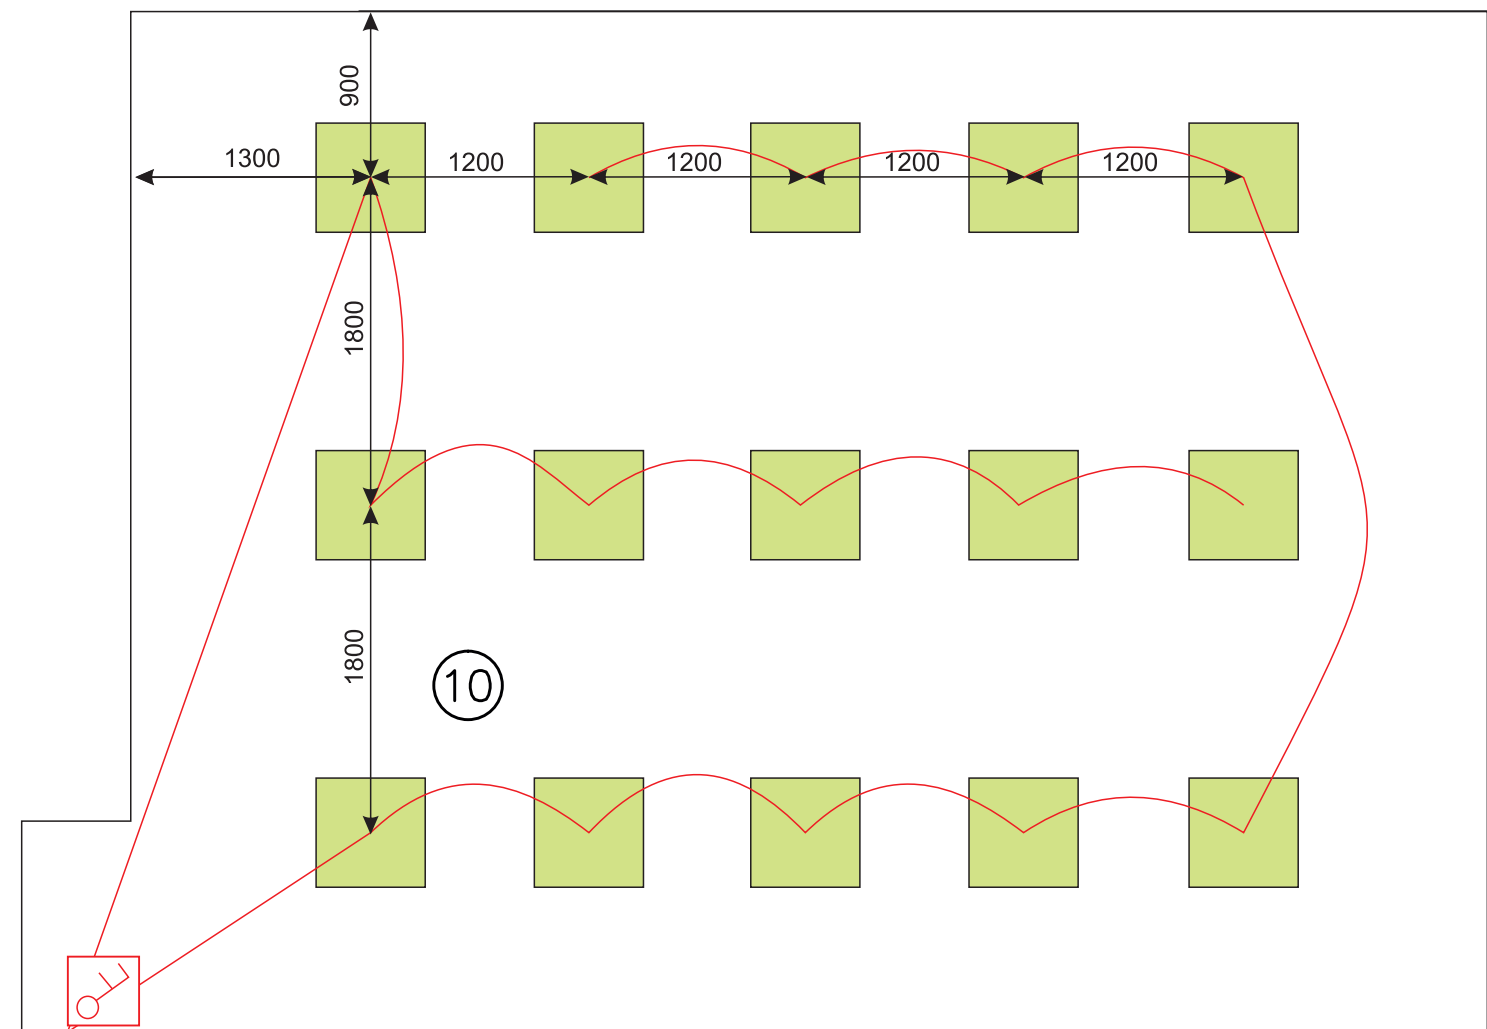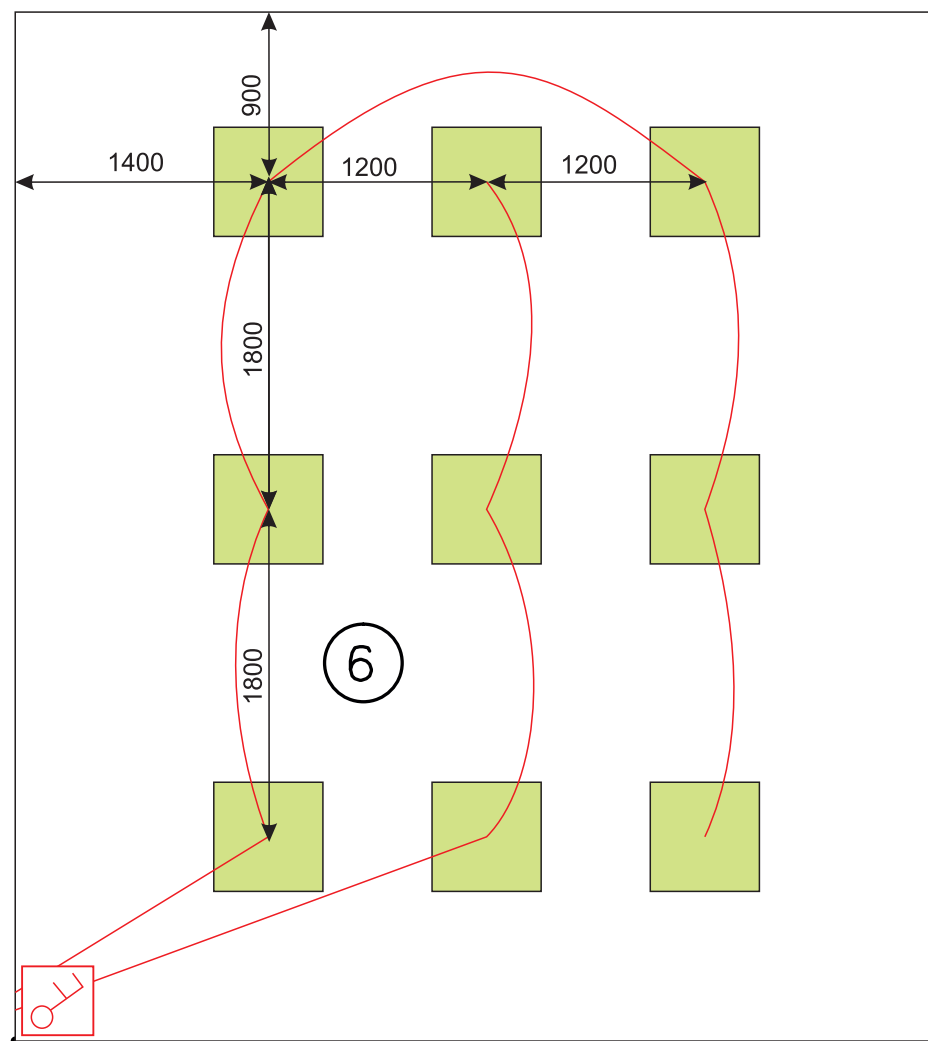

-  - Двухклавишный выключатель
-  - Одноклавишный выключатель

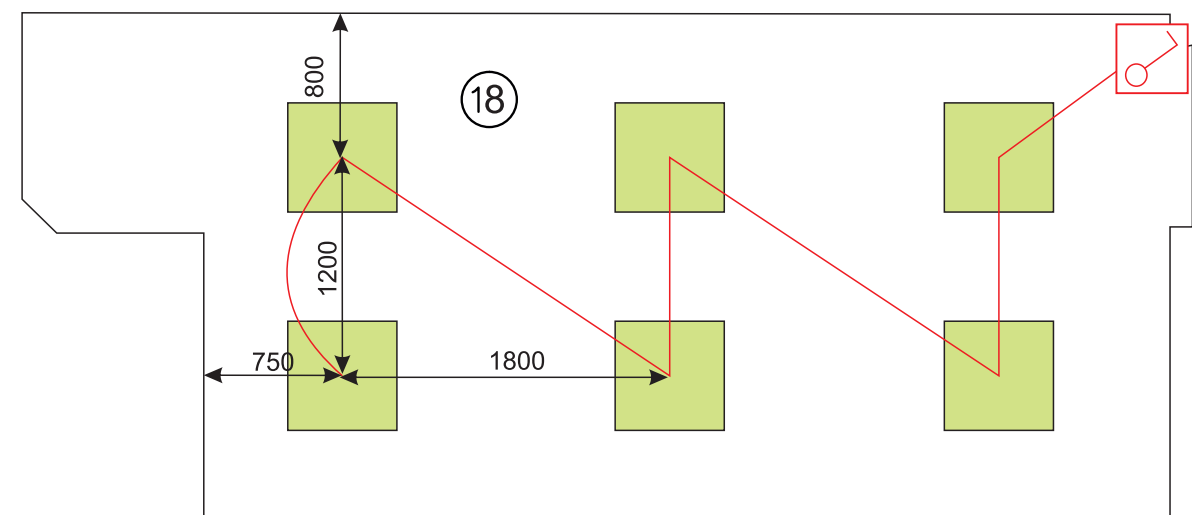

Ведомость отделки помещений				Номер помещения	Вид отделки элементов интррьеров		
Номер помещения	Вид отделки элементов интррьеров				Стены	Примечание	Площадь
	Потолок	Примечание	Площадь				
1,6,10,8,15	Samtex 3 E.L.F. Окраска CAPAROL	Шелковисто-матовая латексная краска для внутренних поверхностей, подвергающихся большим нагрузкам. Белая	82,3	1,6,8,10,15,18	1. Samtex 7 E.L.F. Окраска CAPAROL	Шелковисто-матовая латексная краска для внутренних поверхностей, подвергающихся большим нагрузкам. Белая	260,5
2,3,4,7а,9	Подвесной потолок Armstrong	Плиты с кромкой Microlook, Потолки акустические (тип Ультима) имеют защиту от внешних шумов.	67	3,4,11,12,13,14	1. Samtex 7 E.L.F. Окраска CAPAROL 2. СМЛ панели	Шелковисто-матовая латексная краска для внутренних поверхностей, подвергающихся большим нагрузкам. Белая С колером Трафаретная покраска	155,7 52,2 5,3 40
	Подвесной потолок из ГВЛ	Подвесной потолок из ГВЛ на металлическом каркасе.	26,5				
		Samtex 3 E.L.F. Окраска CAPAROL	Шелковисто-матовая латексная краска Белая С колером	3,8 24,4	5,16,19,20	Samtex 7 E.L.F. Окраска CAPAROL	Белая С колером
5,16,18	Подвесной потолок Armstrong	Плиты с кромкой Microlook, Потолки акустические (тип Ультима) имеют защиту от внешних шумов.	37,2	7а,9,21	1. Samtex 7 E.L.F. Окраска CAPAROL	Белая С коллером Трафаретная покраска	52,2 45,5 1,6
					2. Магнитно-маркер- ное покрытие	Самоклеющая пленка с магнитной основой и маркерным финишным покрытием, при ширине 1,2х5,4п.м.	7,5
7,7а,7б,7в,13,20	Подвесной потолок из ГВЛ , Samtex 3 E.L.F. Окраска CAPAROL	Подвесной потолок из ГВЛ на металлическом каркасе. Шелковисто-матовая латексная краска для внутренних поверхностей, подвергающих- ся большим нагрузкам, хорошо моется. Белая С колером	30,8 12,1 18,7		3. Пробковое покрытие	Настенное пробковое покрытие 600х300	7,3
11,12,14,17,19	Подвесной потолок из ГВЛ , Samtex 3 E.L.F. Окраска CAPAROL	Подвесной потолок из ГВЛ на металлическом каркасе. Шелковисто-матовая латексная краска для внутренних поверхностей, подвергающих- ся большим нагрузкам, хорошо моется. Белая С колером	49,4 101,7 90,7	2,17	1. Samtex 7 E.L.F. Окраска CAPAROL	Шелковисто-матовая латексная краска для внутренних поверхностей. Белая С колером Трафаретная покраска	148,2 43,1 00
		Подвесной потолок Ecophon Solo	Панели изготовлены из высококачественного стекловолокна. Лицевая и обратная поверхности панели имеют специальное покрытие Akutex FT. Для подвеса панели используются спиральные крюки и тросиковые подвесы. квадрат 1200х1200х40 круг 1200х1200х40		84,4 12	2. Магнитно-маркер- ное покрытие	Самоклеющая пленка с магнитной основой и маркерным финишным покрытием, при ширине 1,2х8п.м. При производстве листы СМЛ покрываются плёнкой из ПВХ, трудногорючие КМ-1. Настенное пробковое покрытие 600х300
				7,7а,7б,7в	1. Керамическая плитка	9011 Аккорд бежевый светлый грань 8.5*28.5 9031 Аккорд синий грань 8.5*28.5 9029 Аккорд коричневый светлый грань 8.5*28.5 9025 Аккорд розовый светлый грань 8.5*28.5 9027 Аккорд дымчатый светлый грань 8.5*28.5 SG513500R Шервуд бежевый 119,5*20 Керама Марадзе	31,3 9,2 8,7 2,51 8,8 11,5

Ведомость отделки помещений			
Номер помещения	Вид отделки элементов интнрьеров		
	Пол	Примечание	Площадь
1,3,4,6,7г,8,9,10,12,15,16,18,19,20	Керамогранит	Керама морадзе DD640500R Про Фьюче серый темный обрезной 600х600	249
2,5,11,14,17,21	Гетерогенное напольное покрытие Gerflor Taralay Impression Compact	Толщина 2мм, защитный слой чистого ПВХ 0,7мм, высшая группа износостойкости «Т», обработка поверхности от воздействия химикатов ProtecSol2, класс ПБ КМ2.	210,4
7,7а,7б,7в	Керамогранит	SG513500R Шервуд бежевый 119,5*20	12,1
13	Ковралин	Ковролин УргГазКарпет - Либерти 10093 зеленого цвета	17

E-mail:
ra.vizage@mail.ru
Сот. телефон:
8-912-995-95-85

Спецификация

Дизайнер Дымченко Мария Владимировна








Детская центральная библиотека им. П.П.Ершова, г.Тобольск, 8 мкр., д.8а/2

Спецификация отделки помещений.

Лист

44 из 45

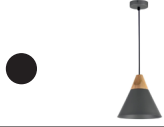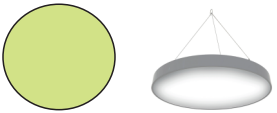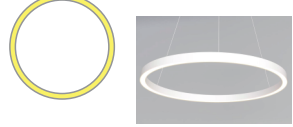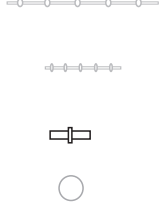 Номер помещения	Спецификация осветительных приборов			Номер помещения	Спецификация осветительных приборов		
	Обозначение	Примечание	кол - во		Обозначение	Примечание	кол - во
1,6,10,8,12,15		Накладной светодиодный светильник 600x600	31	2,11,17		Шинопровод для трековых светильников 2м серый Шинопровод для трековых светильников 1м серый Конектор прямой серый Конектор гибкий серый Светильник трековый RAUMBERG 8129 Silver серый	6 9 5 3 36
3,4,5,16,18		Встраиваемый светодиодный светильник 600x600 для подвесного потолка Амстронг	15	11,17		Светодиодный светильник ДПО 55-21-134,05A(KVADRA70)WN2(1,0м) арт.101001	24
13,14		Накладной светодиодный светильник Tablet Flat Surface D=500мм Накладной светодиодный светильник Tablet Flat Surface D=600мм	1 3	17		Подвесной светильник Maytoni P359-PL-220-C, E27, 60 Вт	3
13		Подвесной светодиодный светильник Абажур Tokio 12 L01369 D=650мм	3	19		Подвесной светильник Maytoni Bicones P359-PL-140-C	3
		Встраиваемый светодиодный светильник Spot Lightstar Zocco 223062, LED, 6 Вт	16	4		светильник потолочный светильник синий E27 24 см 85-265 V фиолетовый оранжевый белый	1 1 1 3
		Потолочные светильники в виде воздушных шаров синий красный желтый оранжевый	2 1 1 1	2		Линейный светильник S35 IN W 4K (64/2500)	3
14		Подвесной светодиодный светильник СВЕТИЛЬНИК СЕРИИ ОРИОН LE-CCO-38-060-1437-20T D=965мм	4	2, 12		Круглый встраиваемый (LED) светильник Downlight 295x30 Jazzway PLED DL6 24w 6500K WH IP40 (5036390) Белый	17
		Светильник подвесной потолочный светодиодный Босма Ноор! 50, D=950 Светильник подвесной потолочный светодиодный Босма Ноор! 50, D=1530	2 3	7,7а,7б,7в,9		Светильник MAYTONI Atom DL024-2-02W, GU10, 100 Вт, 2 лампы	11
		Подвесной светодиодный светильник Mantra Cumbuco 5500+5515. D=600	1	7г, 9,		Светодиодный встраиваемый светильник ДПО 55-21-134,(KVADRA-R70)WN2(1,0м) арт.100001	25
3,14		Шинопровод для трековых светильников 2м белый Шинопровод для трековых светильников 1м белый Конектор прямой белый Светильник трековый на шинопровод ДПО GU10 без лампы IP40 белый (A155)	3 1 1 12	19		Светодиодная лента GLS-2835-120-9,6-12-IP20-PRO-3	17