Дизайн– проект
”Славянская сельская библиотека”
по адресу:
Омская область, с.Славянка, ул.Рассохина, 30
Заказчик: МКУК ”НЦБС”
Дизайнер: Цуканова Дарья
2019г.

Пояснительная записка

Дизайн–проект Библиотеки выполнен на основании обмеров помещений. Библиотека действующая, располагается в Омском районе, селе Славянка, в доме Культуры и Искусств на 2 этаже. В помещении библиотеки расположены несущие колонны, балки, пожарный щит. Материал перекрытий – железобетон. Проектируемая площадь состоит из основного зала библиотеки, примыкающего санузла и лестничного марша между первым и вторым этажом, общей площадью 133,6 кв.м. Благоустройство помещений: холодное и горячее водоснабжение, канализация, вентиляция.
Материал стен – кирпич.

Согласно дизайн проекту, необходимо произвести следующие работы:

–Демонтаж перегородок
–Монтаж новых перегородок
–Замену систем отопления
–Замену деревянных оконных проемов на ПВХ
–Выполнить монтаж системы кондиционирования
–Восстановить и выполнить подвод канализации и водоснабжения.
–Выполнить электропроводку согласно планам потолков, полов и разверткам стен.
Бытовые электрические розетки устанавливаются на высоте 300мм от уровня чистого пола, выключатели на высоте 900мм, если в проекте не указано иначе.
Количество и расположение розеток и выключателей согласовано заказчиком, но может корректироваться по месту до, либо в момент монтажа.
–Выполнить устройство полов и потолков. Во влажных помещениях устроить гидроизоляцию полов.
При монтаже напольных покрытий ориентироваться на центр устанавливаемого дверного полотна таким образом, чтобы из–под установленной двери с обоих сторон не было видно напольное покрытие соседнего помещения.
–Выполнить отделочные, малярные и штукатурные работы, монтаж керамической плитки, обоев, керамогранита. Керамогранит в зале библиотеки монтировать с шириной расшивки 1.5–2мм, в санузле – 2–3мм.. Использовать затирку на тон темнее плитки.На стыке темной и светлой плитки – затирка темная.
–Установить сантехнику, смесители, осветительные приборы, электровыключатели и розетки.
–Установить мебель индивидуального изготовления.
–Установить мебель заказных позиций.
–Установить проектор.

**Все материалы указаны без учета запасов.*

Заказчик	МКУК"НЦБС"					Стадия	Лист	Листов
Дизайнер	Цуканова			Пояснительная записка			2	

А3

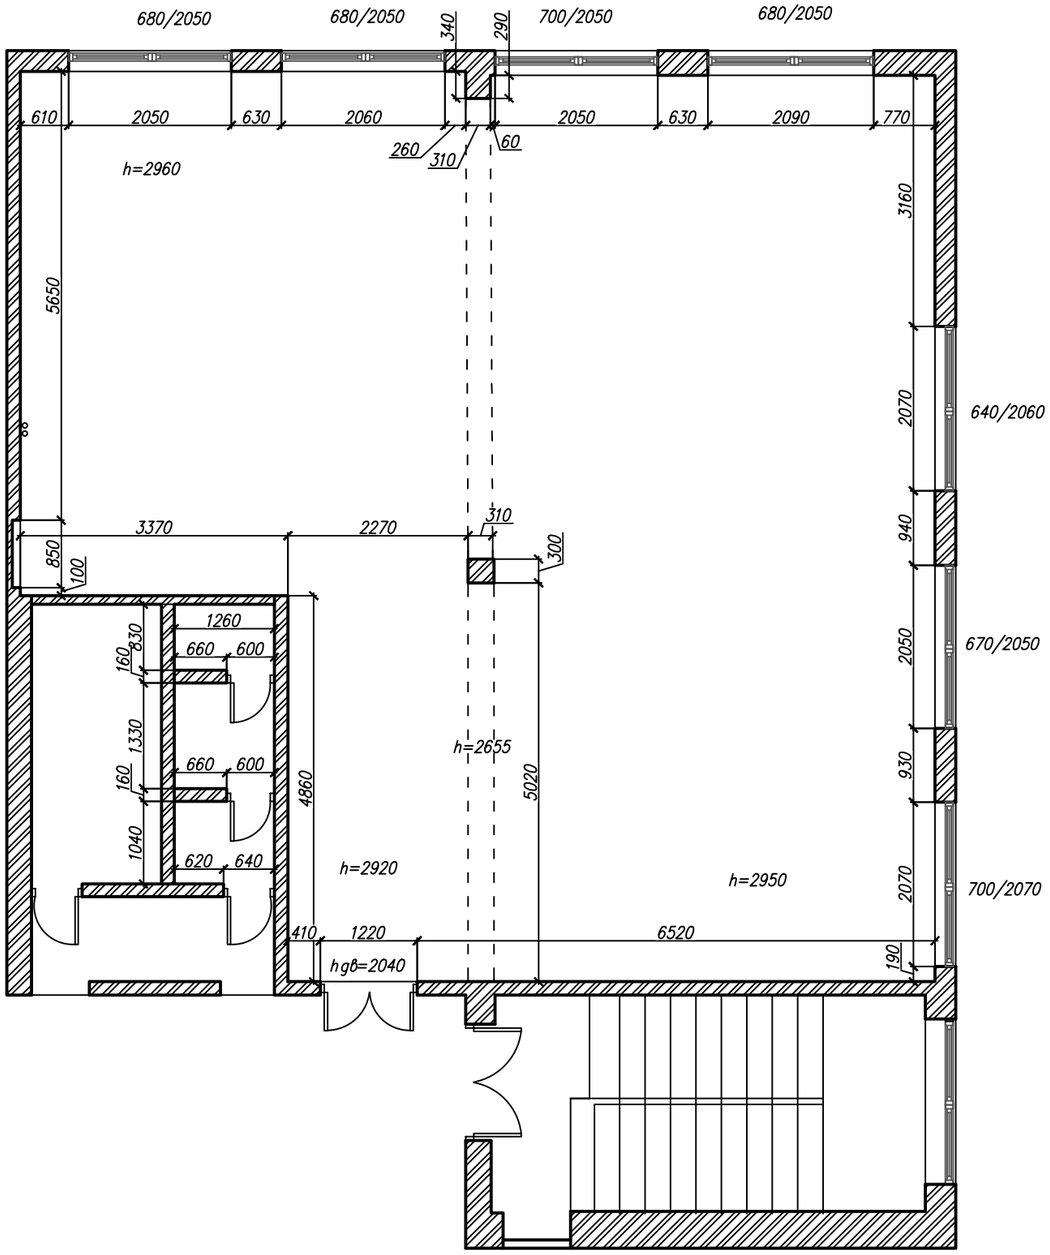

Примечание

1. *Общий зал площадью 115,4 кв.м.*
2. *Площадь санузла – 4,5кв.м.*
3. *Стены здания– кирпич, перекрытия деревянные. На площади зала имеются 2 колонны и опираемые на них балки. Все стены общего зала несущие, в санузле имеются самонесущие перегородки из кирпича.*
4. *В общем зале расположен пожарный шкаф.*
5. *640/2060– условное обозначение высоты подоконника/высоты окна в миллиметрах.*
6. *Имеется небольшой перепад высот от 2920 до 2960мм.*
7. *Окна деревянные с двойным остеклением.*
8. *Глубина подоконника – 130мм.*
9. *Имеется централизованная система отопления.*

Площадь до перепланировки – 133,6 кв.м.

						Обмерный план	3

А3

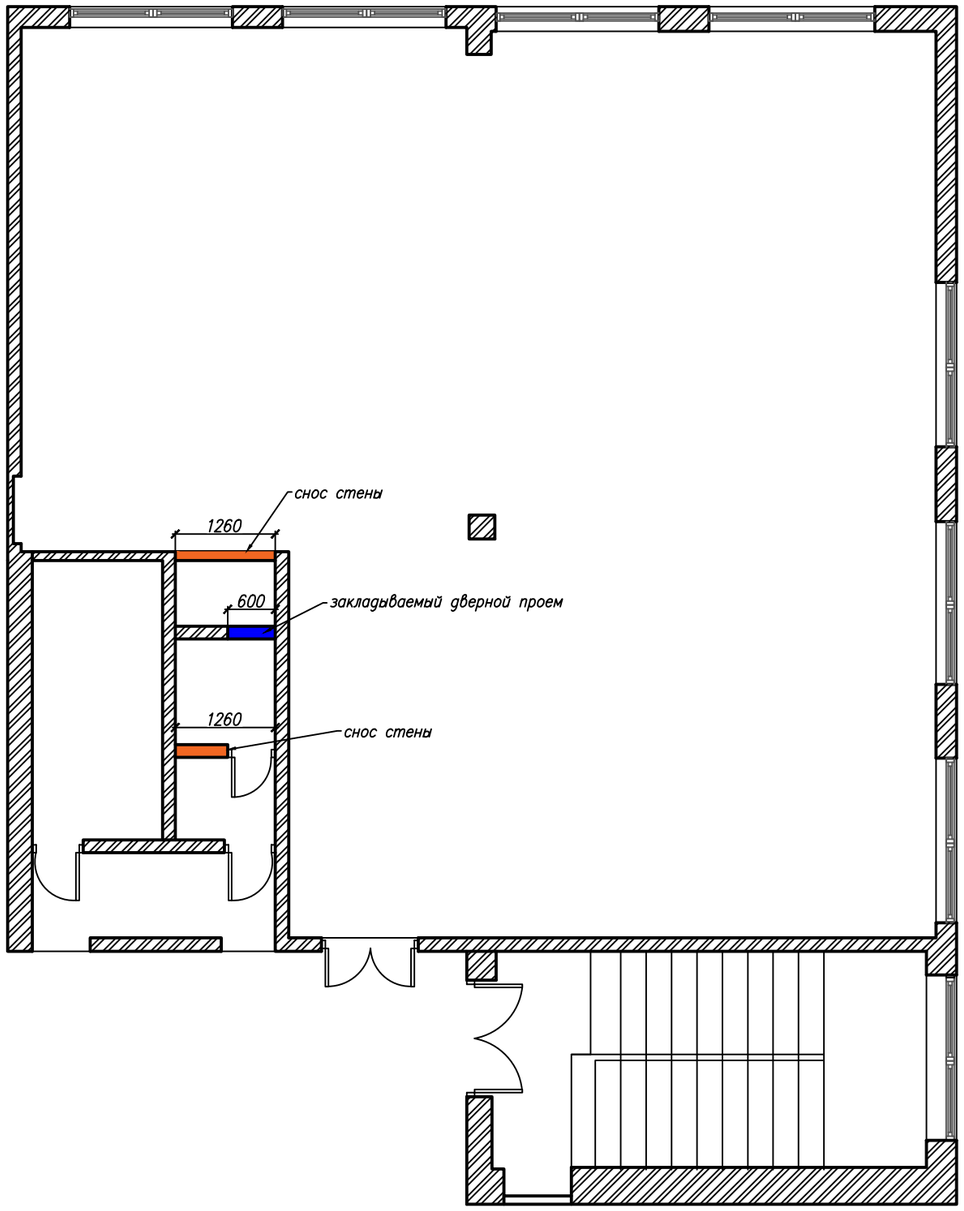

Условные обозначения

– демонтируемые перегородки из кирпича – 0,3 кв.м.

– закладываемый проем кирпичем– 0,1 кв.м.

Примечание

1. Выполнить демонтаж стены между основным залом и подсобным помещением для дальнейшей установки двери.
2. Между подсобным помещением и санузлом необходимо заложить проем.
3. Также необходимо снести стену в санузле.

План демонтажа перегородок

4

А3

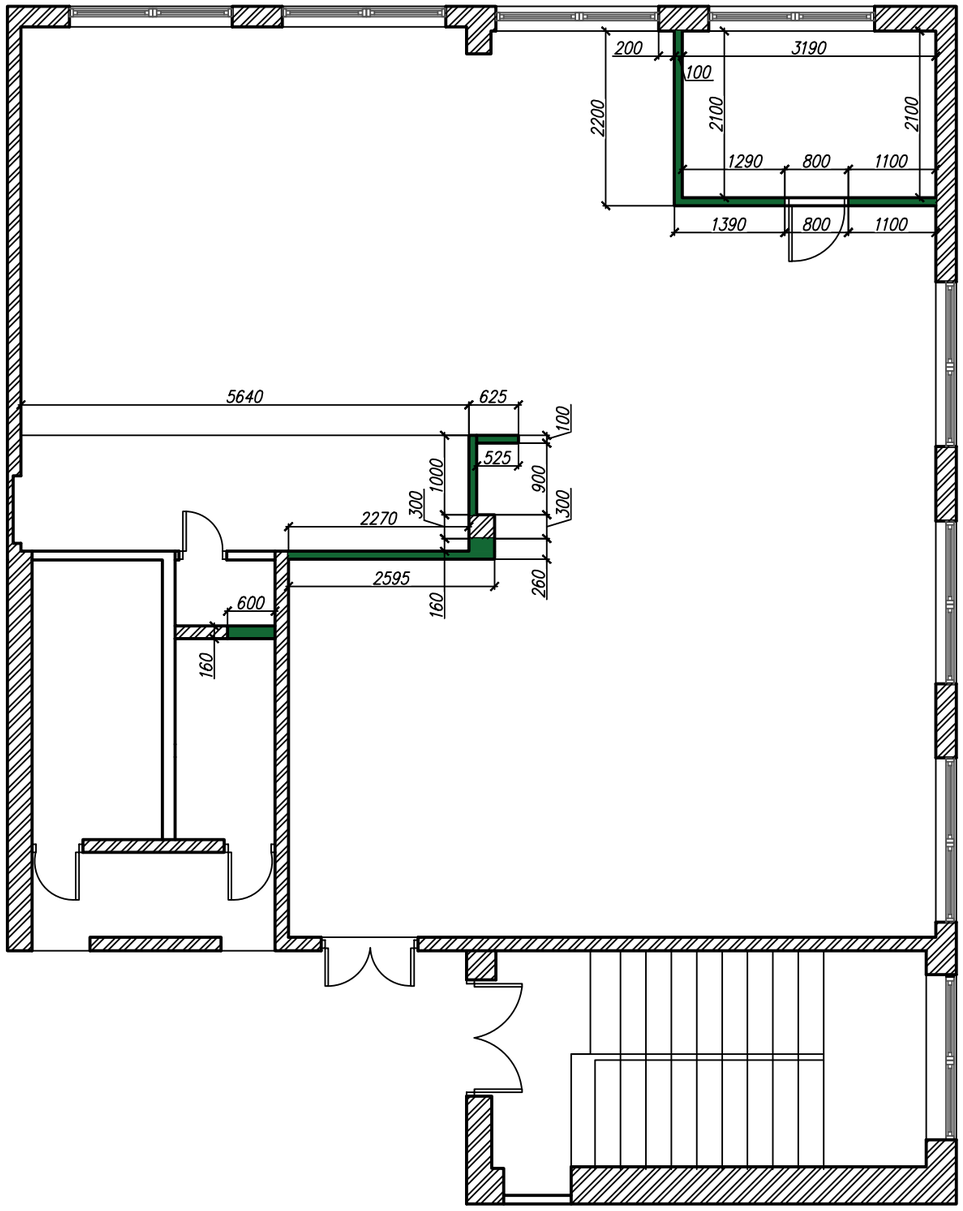

Условные обозначения

– *монтируемые перегородки из кирпича – 1,1 кв.м.*

Примечание

1. *Выполнить монтаж стен для формирования комнаты персонала.*
2. *Выполнить монтаж стен для визуального разграничения зоны встречи посетителей от основного зала библиотеки.*
3. *Выполнить монтаж подиума высотой 150мм для выделения зоны выступающих при проведении мероприятий.*
4. *Необходимо выполнить выравнивание стен, а также выравнивание уровня пола.*

План монтажа перегородок

5

А3

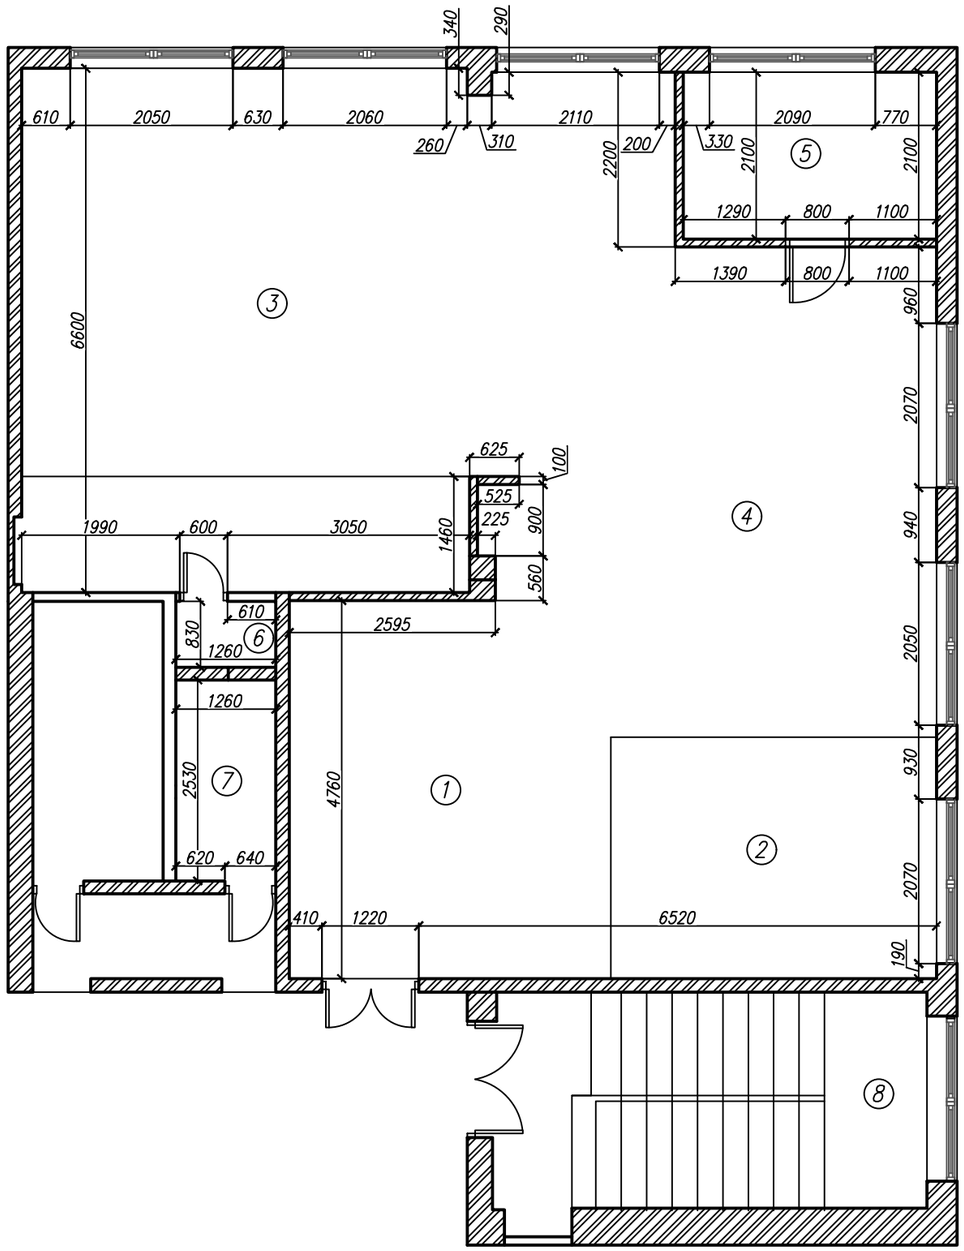

Номер помещения	Наименование	Площадь, м²	Кат. пом.
1	Сектор встречи посетителей	18,1	
2	Детский сектор библиотеки	12,5	
3	Основной зал библиотеки	47,5	
4	Сектор выставочного и периодического издания	29,5	
5	Комната персонала	6,7	
6	Подсобное помещение	1,0	
7	Санузел	3,3	
8	Лестница	15,0	
	Итого	133,6	

План после перепланировки с размерами

6

А3

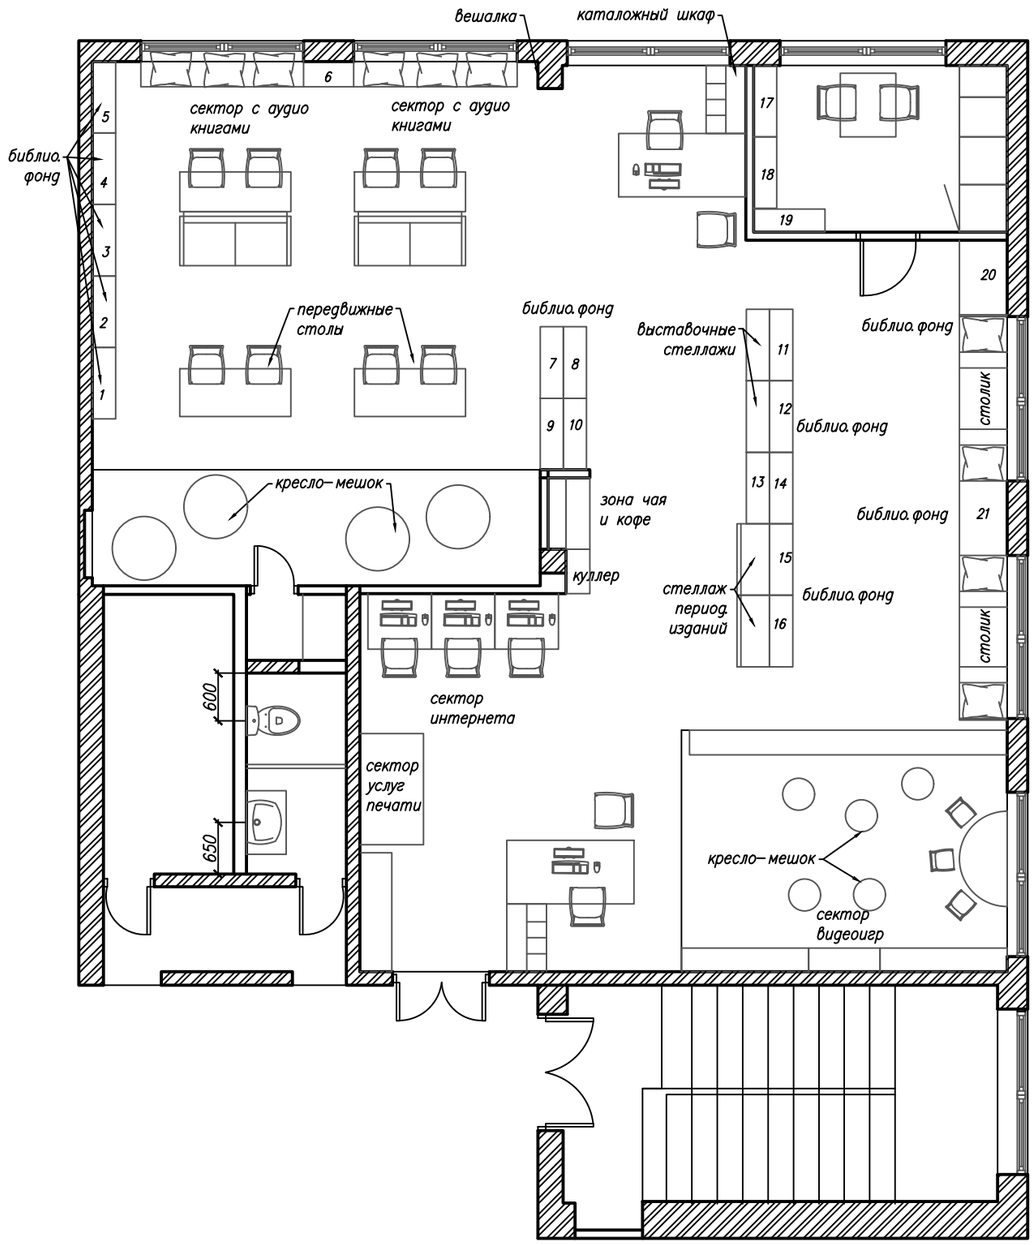

Примечание

1. *Библиотека предполагает наличие нескольких функциональных секторов. Сектор встречи посетителей, сектор услуг печати и интернет доступа, сектор детской литературы, сектор периодических и выставочных изданий, сектор основного библиотечного фонда, сектор прослушивания аудио книг и сектор горячих напитков.*
2. *К служебным помещениям относятся комната персонала и подсобное помещение библиотеки.*
3. *Для зрительного разграничения основного зала, сектора выставочной и периодической литературы, а также детского сектора используются стеллажи для литературы.*
4. *Для оказания услуг по библиотечному фонду предусмотрены две кафедры при входе и у основного зала библиотеки.*
5. *Основной зал библиотеки рассчитан на 25 посадочных мест. Сектор выставочной и периодической литературы оборудован 4–мя посадочными местами. Для проведения лекций и презентаций предусмотрен стационарный проектор и экран.*
6. *Для библиотечного фонда предусмотрен 21 стеллаж, для выставочной и периодической литературы – 4 стеллажа.*
7. *В комнате персонала предусмотрен гарнитур с мини–холодильником, чайником и микроволновой печью, а также шкафом для верхней одежды и обеденным столом.*
8. *Для доступа в интернет предусмотрено 3 посадочных места.*
9. *В детском секторе предусмотрены стеллажи для литературы, столик для детского творчества или настольных игр, а также сектор видео игр.*
10. *Для неформального общения и ознакомления с литературой предусмотрены кресло–мешки.*
11. *Мебель для сектора прослушивания аудио книг, входная группа с вешалками, система стеллажей и посадочных мест в секторе периодической литературы, а также гарнитур в комнате персонала и мебель для сектора горячих напитков предусмотрены индивидуального изготовления.*
12. *Фабрики и артикулы мебели смотреть на Листе "Спецификация мебели".*
13. *На окна предусмотреть ролеты с полотном "Black out".*

План расстановки мебели

Планировка при проведении мероприятий

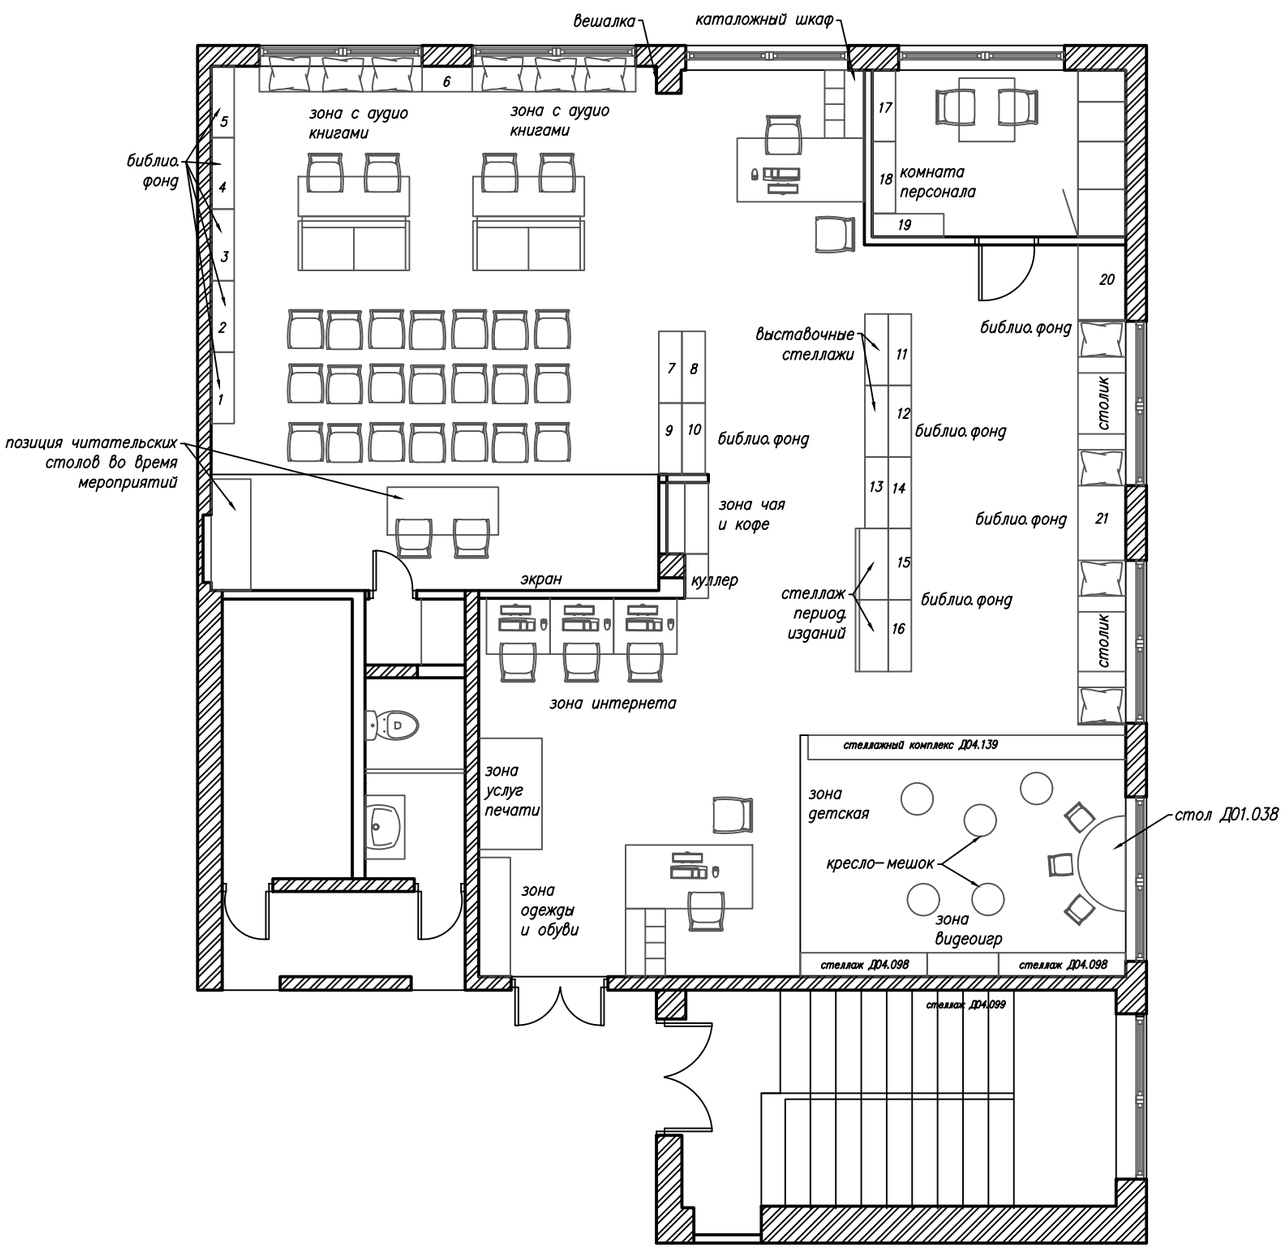

Расстановка мебели с размерами

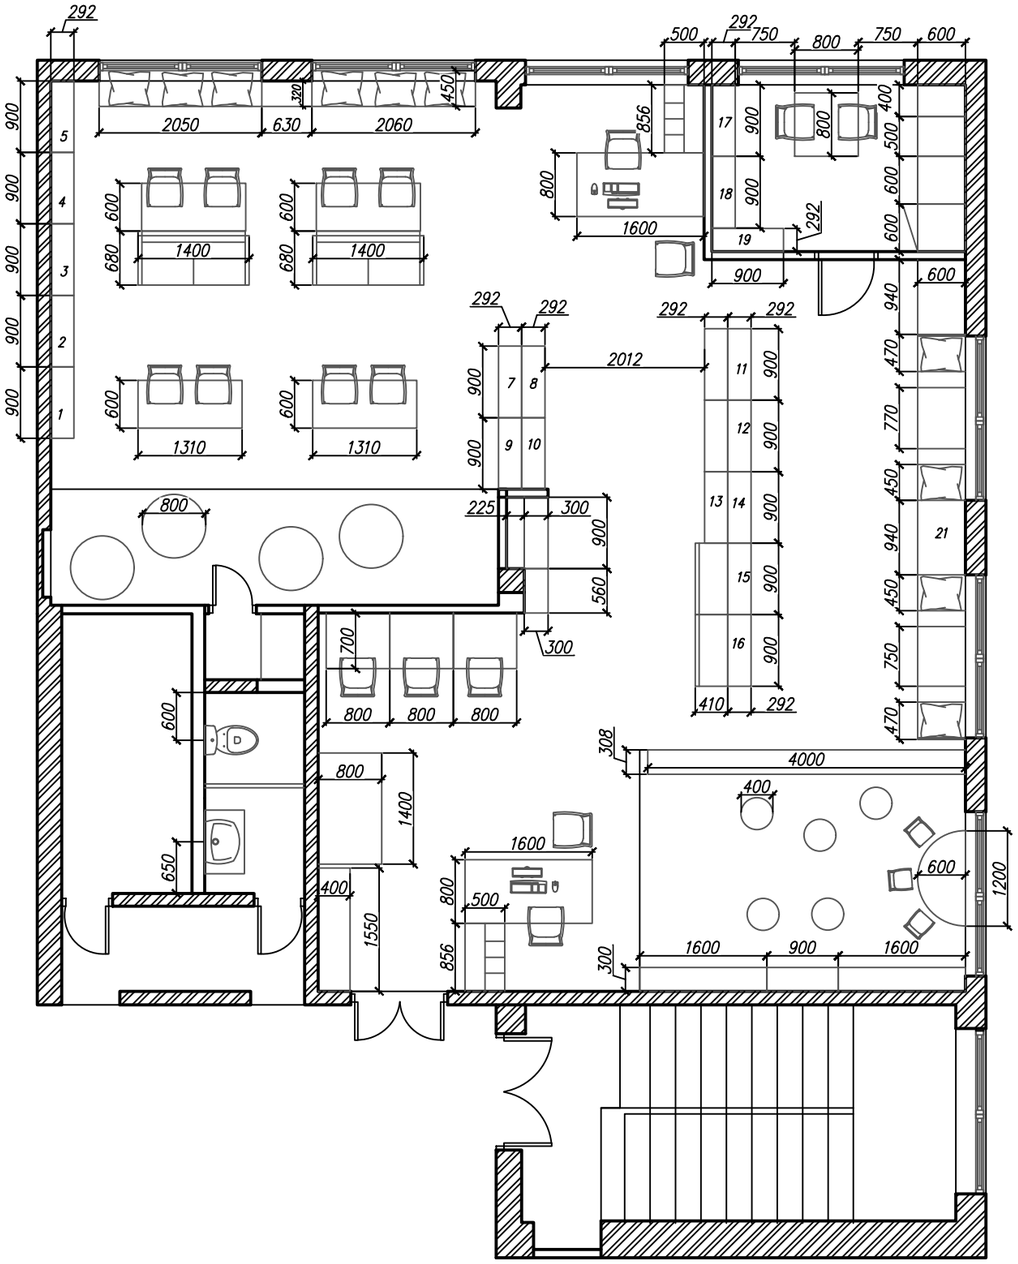

Примечание

1. При проведении мероприятий, лекций или презентаций количество посадочных мест в основном зале увеличивается до 40 человек.
2. Столы в зале передвигаются на указанные места, либо перемещаются в пространстве библиотеки на усмотрение организатора мероприятия по согласованию с библиотекарем.
3. Для мероприятия выставляются дополнительные места в виде стульев, которые хранятся в подсобном помещении.
4. На время проведение мероприятий необходимо использование систем кондиционирования.

План расстановки мебели во время мероприятий

8

А3

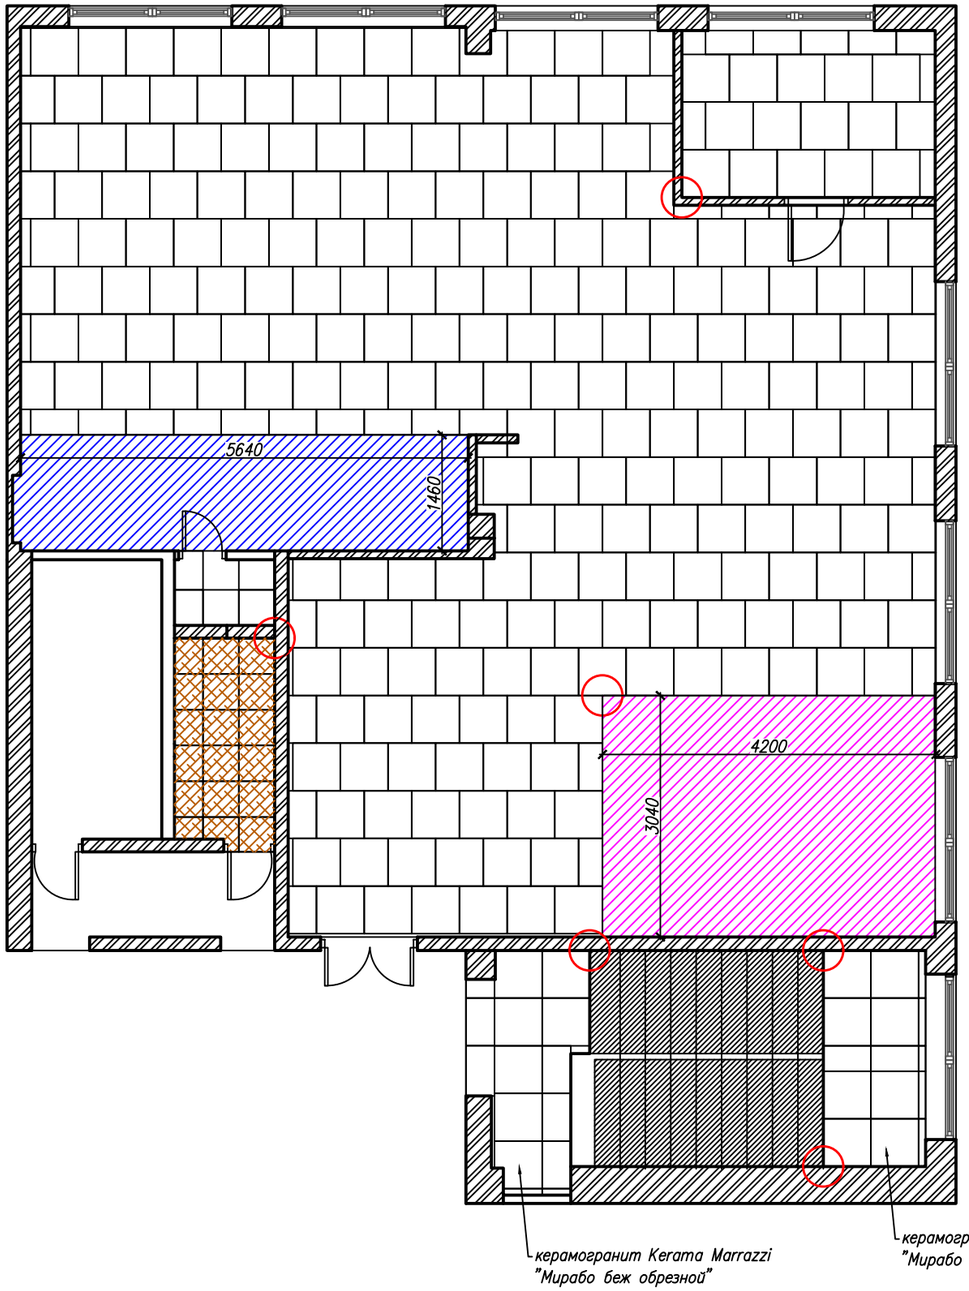

Условные обозначения

– *керамогранит Kerama Marrazzi "Мирабо беж обрезной" (арт.SG638400R) 600х600мм – 115,3 кв.м. (308шт.)*

– *ковровое покрытие – 9,2кв.м.*

– *ковровое покрытие –14,1кв.м.*

– *плитка LB Ceramics "Цемент Стайл" (арт.6046–0359) 450х450мм – 3,7кв.м.(18шт.)*

– *краска Polimix для окрашивания ступеней лестницы – 11,4кв.м.*

Примечание

1. *Начало выкладки плитки указано красным кругом.*
2. *Выкладка керамической плитки в зале библиотеки выполнить со смещением на половину.*
3. *Ширина швов между плитками 1,5–2мм. Затирку выбрать на тон темнее оттенка плитки.*
4. *Напольные покрытия стыкуются со стенами без использования плинтуса.*
5. *Переход между керамической плиткой и ковровым покрытием осуществить через металлический порожек.*
6. *Стыковку материалов выполнить так, чтобы уровень пола был без перепадов высот, кроме подиума в основном зале.*
7. *На лестнице межэтажное перекрытие, перекрытие 1 и 2–го этажей облицовываются керамогранитом "Мирабо беж обрезной", ступени лестницы окрашиваются краской.*
8. *Плинтус под покраску ORAC SX105 – 55,0п.м.*
9. *Все напольные материалы указаны с 10% запасом на возможную подрезку или брак материала.*

План пола

9

А3

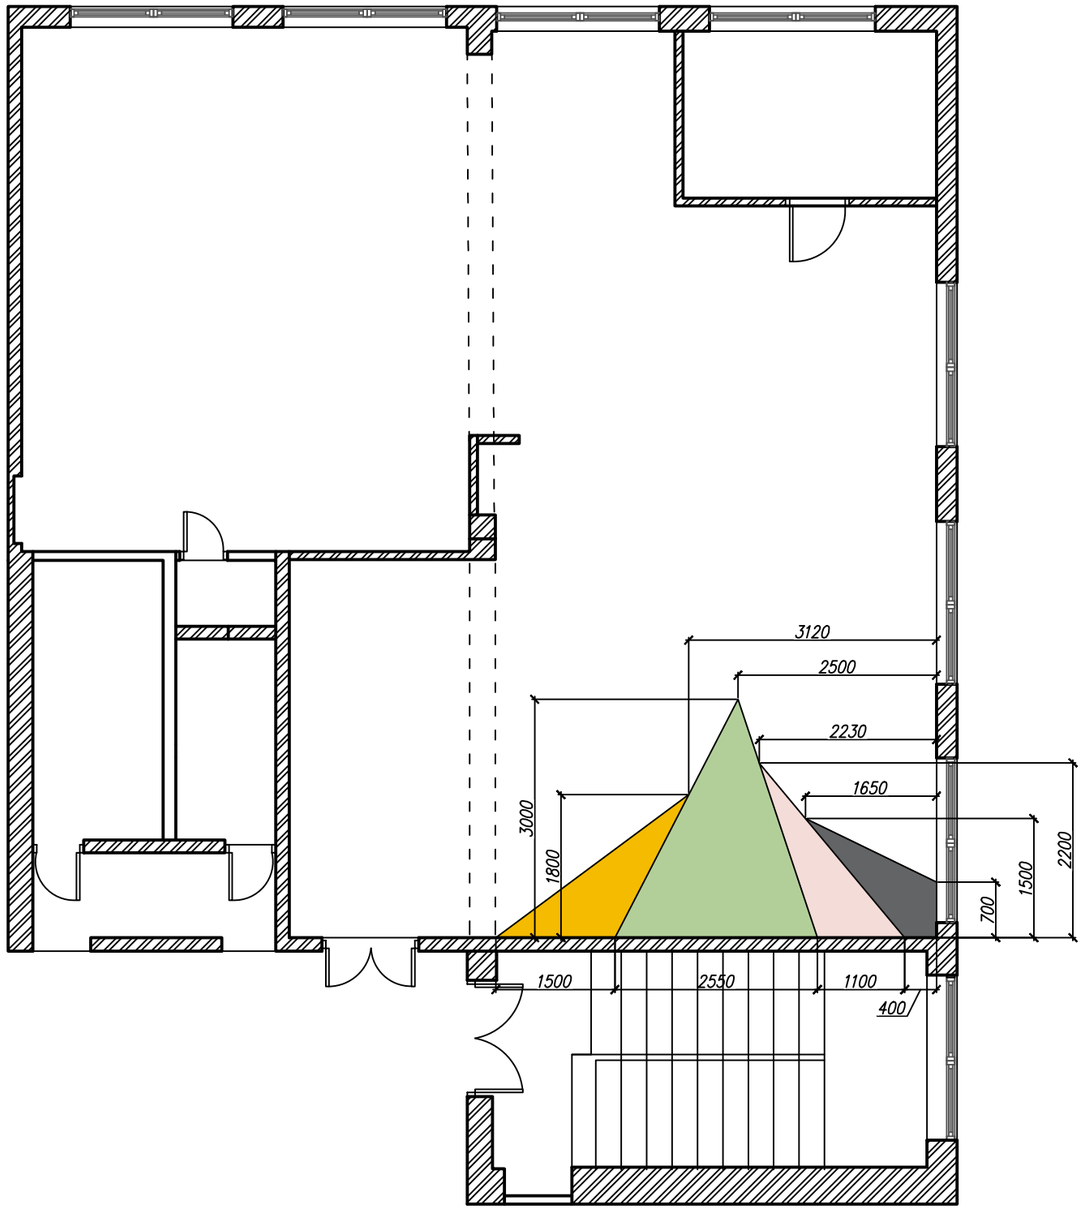

Условные обозначения

- – *потолочная краска Polimix "Classic 2" – 122,4кв.м.*
- – *краска Polimix "Fantasy SR-7" (оттенок SW7017) – 1,0кв.м.*
- – *краска Polimix "Fantasy SR-7" (оттенок SW0070) – 1,4кв.м.*
- – *краска Polimix "Fantasy SR-7" (оттенок SW6716) – 4,3кв.м.*
- – *краска "Polimix Fantasy SR-7" (оттено SW6904) – 1,6кв.м.*

Примечание

1. *Монтаж потолка выполнить из ГКЛ. Минимальный опуск потолка 90мм. Опуск обусловлен глубиной встройки светильников.*
2. *Над детским сектором выполнить окрашивание потолка по схеме. Цветовой рисунок переходит со стены на потолок. Размерные привязки указаны на данном листе.*
3. *При окрашивании потолка и стен ориентироваться на визуализации проекта.*
4. *Первым этапом необходимо выкрасить цветовой рисунок, только после полного высыхания поверхности приступить ко второму этапу: окрашиванию остального потолка белой потолочной краской.*
5. *Все материалы указаны с 10% запасом по материалам.*

План потолка

10

А3

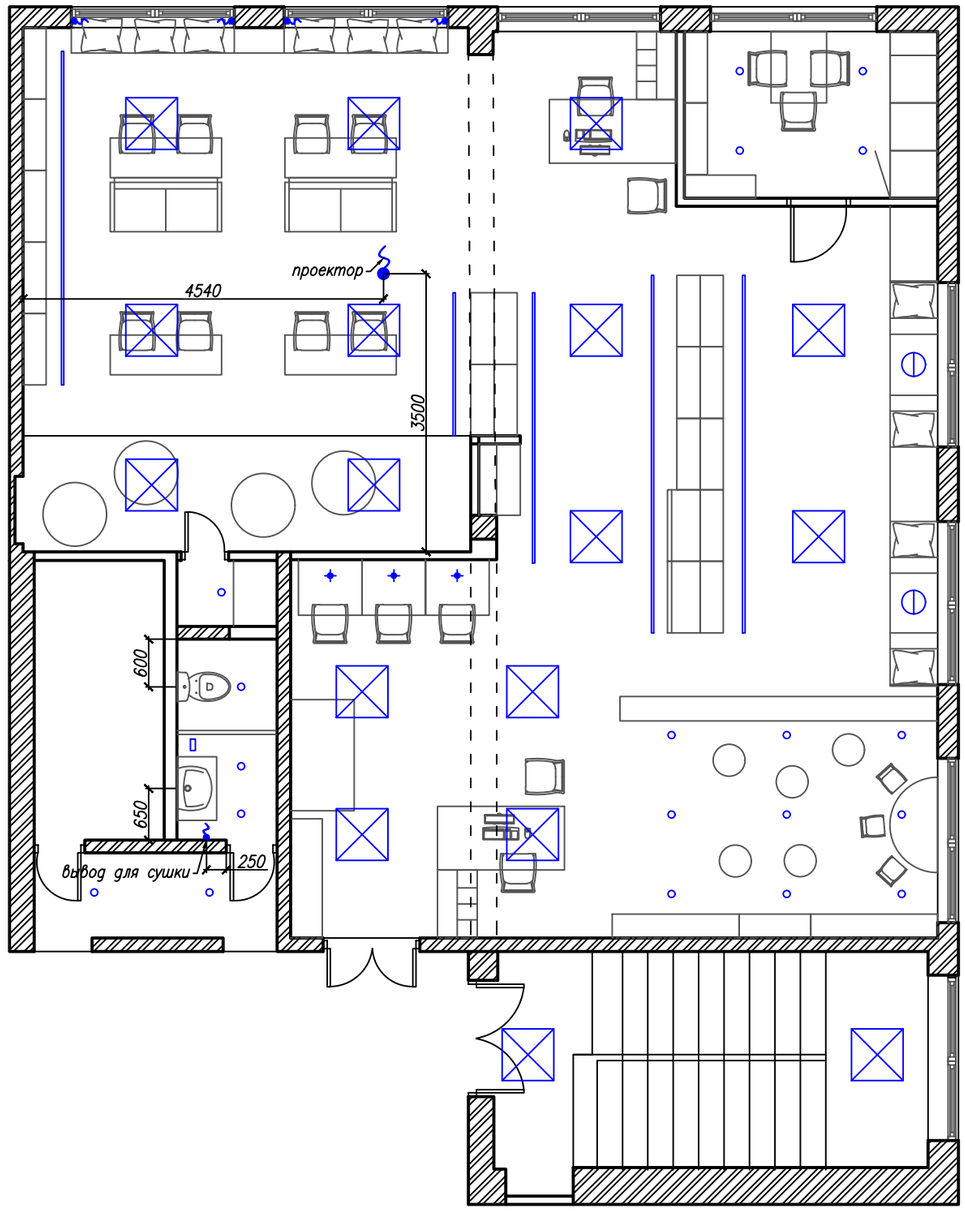

Условные обозначения

- – накладной светильник БОСМА "Kvadro Shade" 650х650мм/4000К/45Вт/черный – 17шт.
- – подвесной светильник Ideal Lux "DON SP1 SMALL" (арт.103112) ø400мм – 2шт.
- – встраиваемый светильник Maytoni "Zoom" (арт. DL032-2-01W) ø85мм – 19шт.
- – накладной светильник Odeon Light "Vincere" (арт. 3879/1CA) ø60мм/h=400мм/белый – 3шт.
- – подвесной светильник Favourite "Situla" (арт. 1975-1P) ø200мм – 1шт.
- – накладной шинопровод со светильниками Maytoni "Track" (арт. TR002-1-GU10-W) – 21шт.
- – вывод кабеля под бра Ideal Lux "Focus-1" (арт.097183 AP1 Bianco) – 4шт.

Примечание

1. Минимальная глубина встройки светильников 85мм!
2. Длину шинопровода, а также комплектующие к нему подобрать при заказе. Шинопровод выбирать под светильники однофазным.
3. Каждый светильник на шинопровод предусмотрен из расчета 1 светильник на один стеллаж.
4. Крепление шинопровода к потолку без подвесов.
5. Выполнить вывод кабеля для проектора на потолке.
6. Выполнить вывод всех необходимых коммуникаций для кондиционеров. В проекте они не учтены.
7. Выполнить вывод кабеля для высокоскоростной электрической сушки BXG Jet-7000C.

План освещения относительно мебели

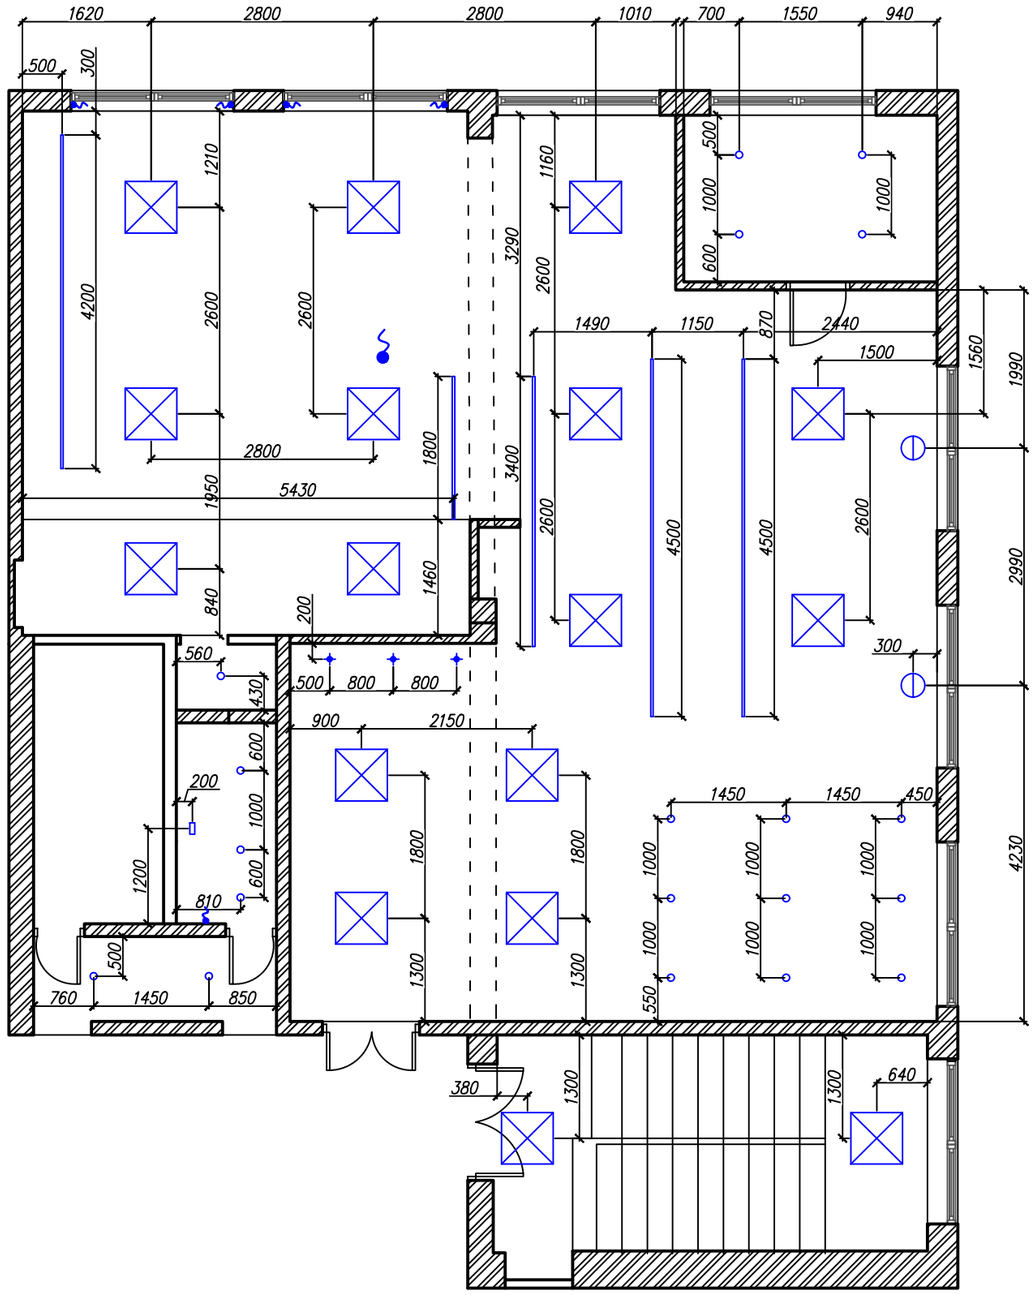

План освещения с размерами

12

А3

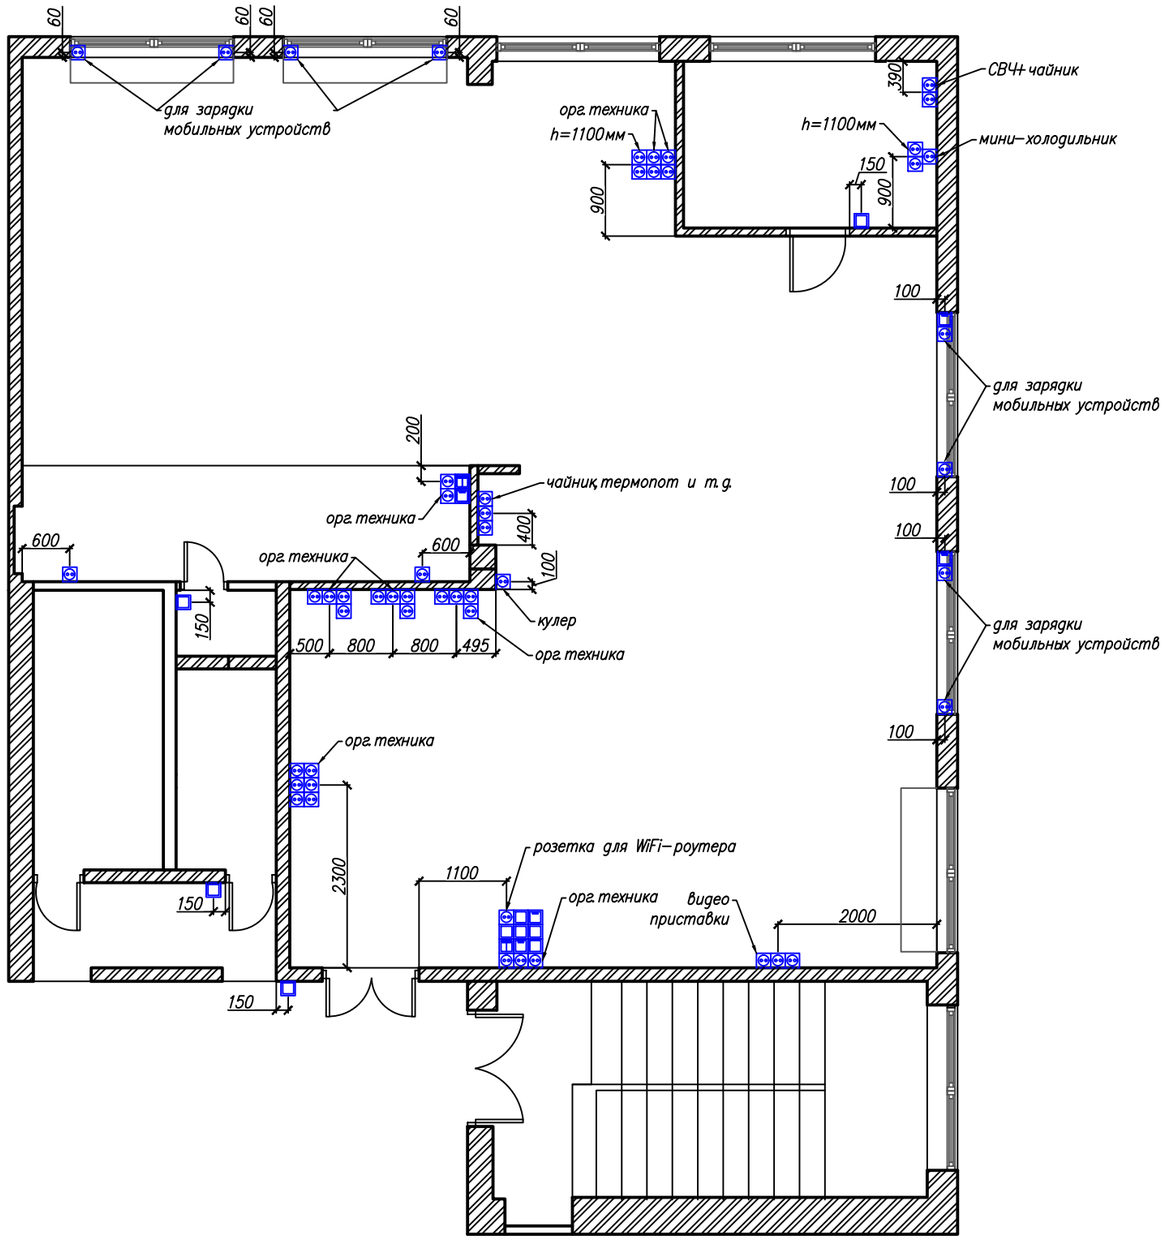

Условные обозначения

- – *розетка 220В Legrand "Valena", цвет алюминий – 52шт.*
- – *одинарная рамка Legrand "Valena", цвет алюминий – 8 шт.*
- – *двойная рамка Legrand "Valena", цвет алюминий – 10 шт.*
- – *тройная рамка Legrand "Valena", цвет алюминий – 11 шт.*
- – *выключатель одноклавишный Legrand "Valena", цвет алюминий – 10шт.*
- – *переключатель двухклавишный Legrand "Valena", цвет алюминий – 2шт.*
- – *переключатель одноклавишный Legrand "Valena", цвет алюминий – 4шт.*

Примечание

1. *Высоту установки розеток и выключателей смотреть на листах "Развертки стен. ..."*
2. *В оконных проемах установить розетки для зарядки мобильных устройств.*
3. *При входе в библиотеку у стола библиотекаря устанавливается ряд выключателей для регулирования освещения всего зала, кроме комнаты персонала и подсобного помещения.*
4. *Высота установки выключателей 900мм от уровня пола, если в проекте не указано иначе.*

						План расстановки розеток и выключателей	13

А3

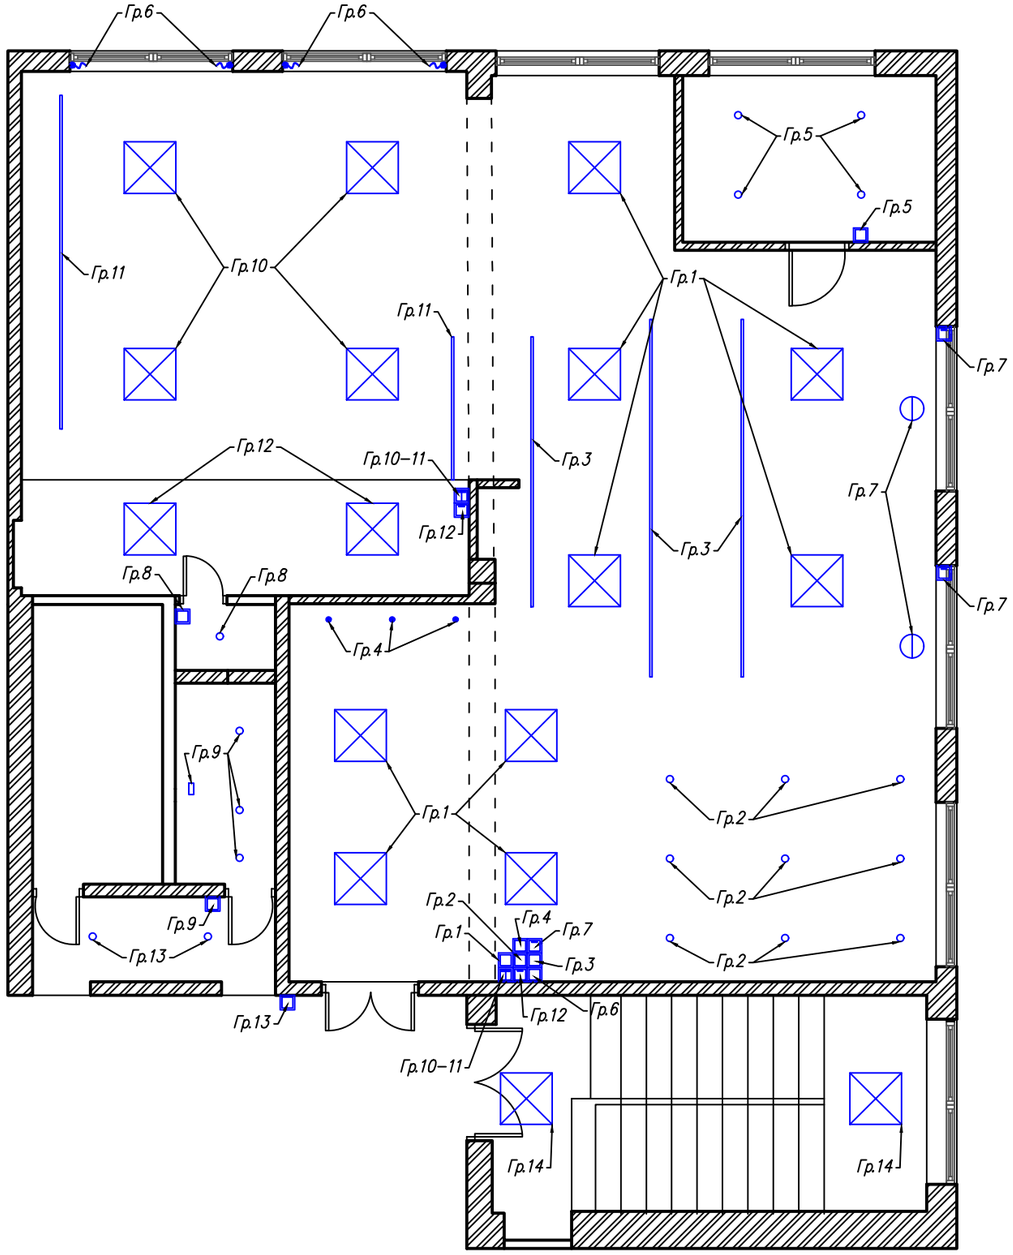

Примечание

1. *При входе в библиотеку у стола библиотекаря устанавливается ряд выключателей для регулирования освещения всего зала, кроме комнаты персонала и подсобного помещения.*
2. *Высота установки выключателей 900мм от уровня пола, если в проекте не указано иначе.*
3. *Система проходных выключателей предусмотрена для регулирования освещения в основном зале и секторе выставочной и периодической литературы и у входа в библиотеку. Для того, чтобы включение/выключение основного освещения библиотекарь мог сделать с одной точки у входа.*
4. *Для группы освещения 14 выключатель предусмотрен существующий, место выключателя определить при начале монтажных работ, а после их завершения выполнить замену корпуса выключателя.*

						Группы освещения	14

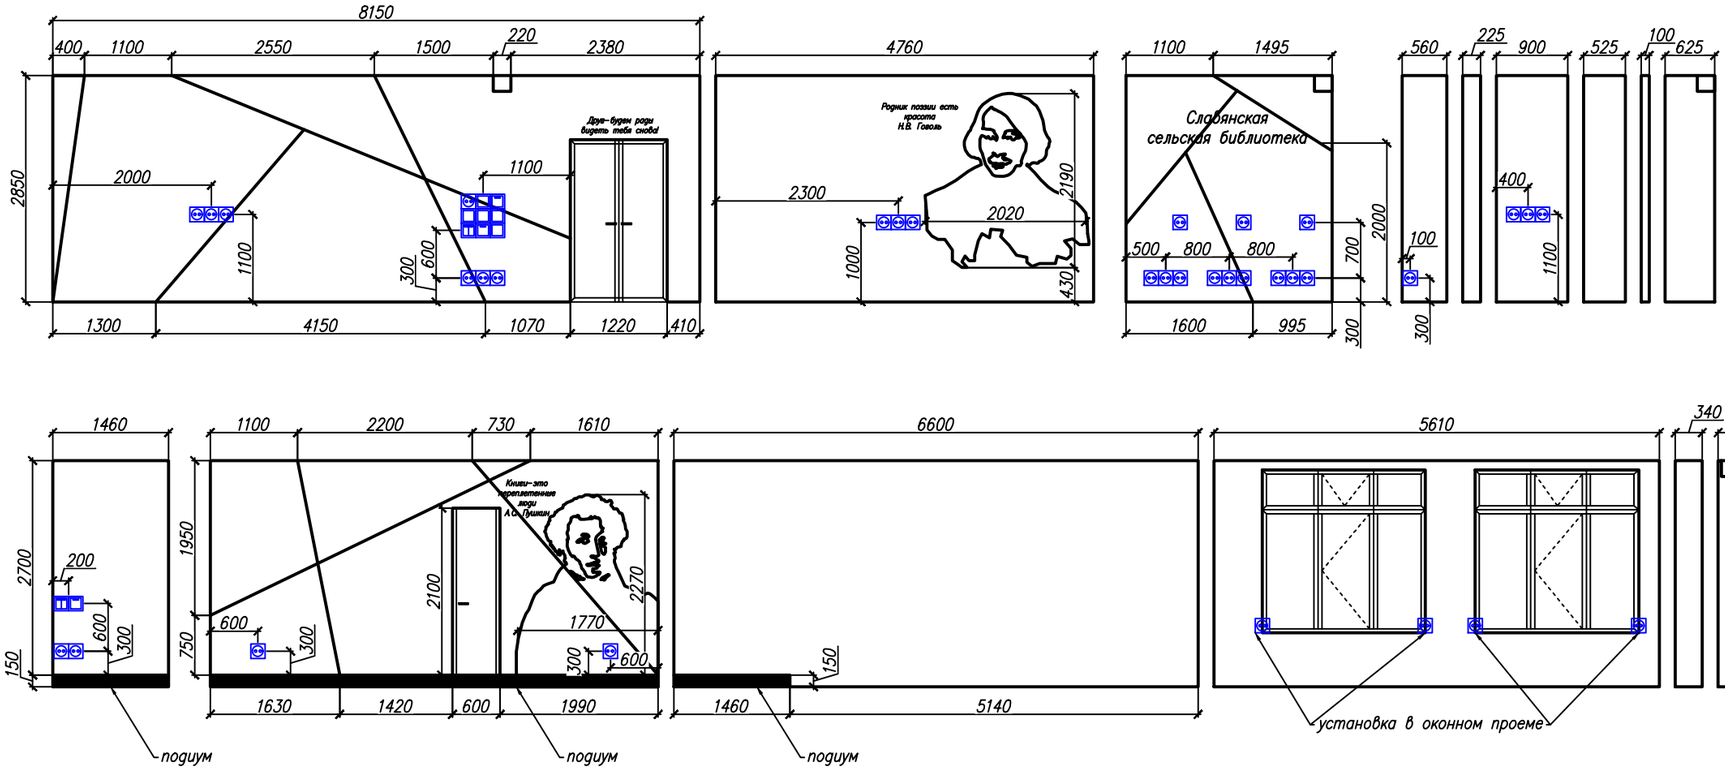

Примечание

1. *Для регулирования освещения с одной точки предусмотрены 8 выключателей у стола библиотекаря при входе.*
2. *В оконны проемах смонтировать розетки для зарядки мобильных устройств. На этапе строительных работ выполнить для электрооборудования вывод кабеля. На этапе монтажа мебели индивидуального изготовления выполнить монтаж коробки и самого корпуса розетки и выключателя.*
3. *Размеры трафаретов изображений авторов указаны на развертках стен. При визуальном исполнении ориентироваться на визуализации проекта.*
4. *В служебные помещения необходимо установить двери скрытого монтажа под покраску Profile Doors Invisible.*
5. *Плинтус под покраску ORAC SX105 – 42,1 п.м.*

						Развертки стен. Библиотека часть 1	15

А3

Славянская
сельская библиотека

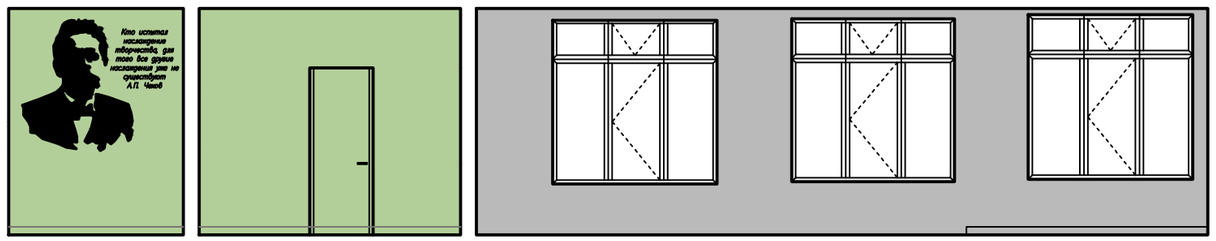

Условные обозначения

- – краска Polimix "Fantasy SR-7" (оттенок SW7646) – 14,2кв.м.
- – краска Polimix "Fantasy SR-7" (оттенок SW7017) – 5,8кв.м.
- – краска Polimix "Fantasy SR-7" (оттенок SW0070) – 9,3кв.м.
- – краска Polimix "Fantasy SR-7" (оттенок SW6716) – 19,4кв.м.
- – краска "Polimix Fantasy SR-7" (оттенок SW6904) – 20,4кв.м.
- – краска Polimix "Fantasy SR-7" (оттенок SW6793) – 20,6кв.м.
- – краска Polimix "Fantasy SR-7" (оттенок SW2844) –36,0кв.м.
- – краска Polimix "Fantasy SR-7" (оттенок SW7069) – 6,0кв.м.

Примечание

1. Окрашивание стен производить по схеме после финишного оштукатуривания стен.
2. Двери в служебные помещения устанавливаются со скрытым монтажем дверной коробки и окрашиваются в тон стен, как показано на схеме.
3. Портреты авторов наносятся на стены с помощью трафарета. Нанесение трафарета выполняется после окрашивания стен в основные цвета, соответствующими специалистами. Далее выполняется окрашивание по трафарету. Демонтаж пленки выполнить после полного высыхания краски во избежании подтеков.
4. Цитаты авторов, а также указатели выполняются из полимера по индивидуальному заказу. Ориентироваться на визуализации проекта.
5. Плинтус по периметру окрашивается в тон стены.
6. Там, где присутствуют мебельные конструкции стационарного типа (индивидуального изготовления) плинтус не проходит.
7. Все объемы красок указаны без учета запаса! Количество краски корректируется при заказе!

Развертки стен

А3

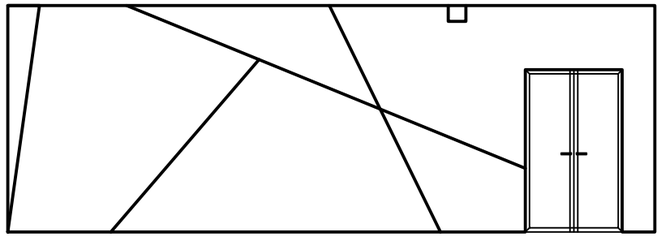

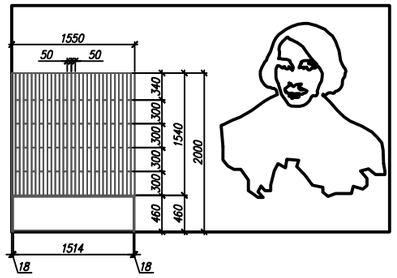

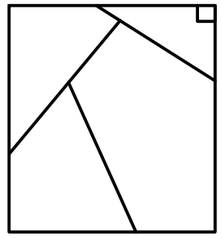

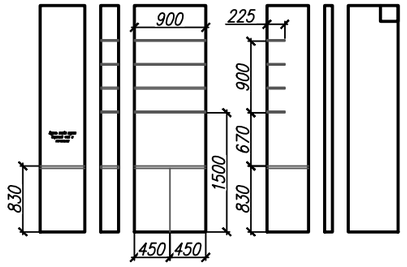

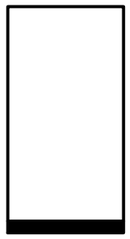

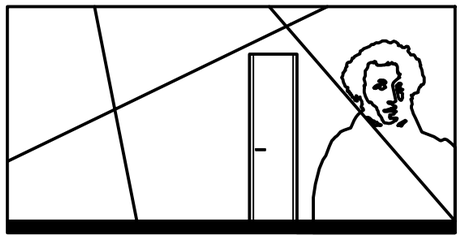

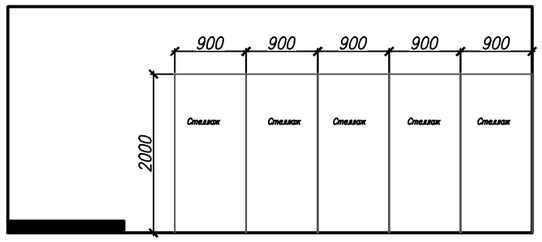

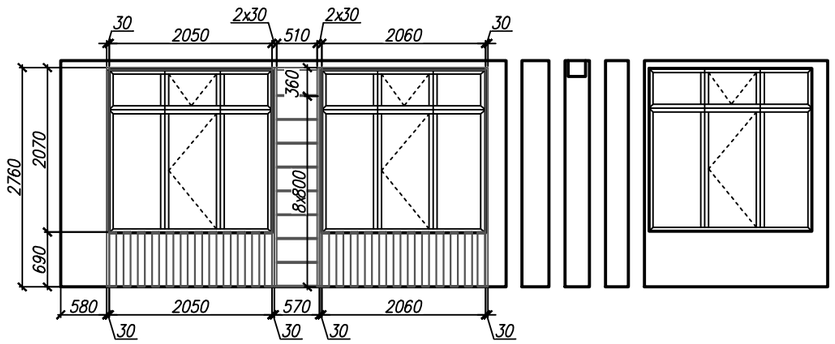

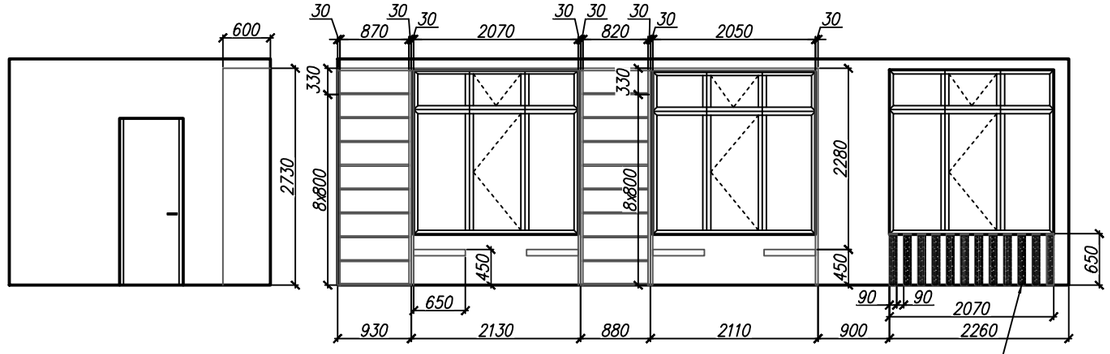

Примечание

1. *Указанные размеры являются рекомендуемыми, но требующими корректировки после общестроительных работ. Возможны изменения в размерах. Изготовление мебели производить только после замеров подрядной организации.*
2. *Вешалку при входе выполнить из деревянных реек с возвратным механизмом для хранения верхней одежды. Нижняя полка предназначена для хранения уличной обуви посетителей. Полка с мягким сидением предназначена для удобства смены обуви в сидячем положении. По визуальному оформлению вешалки ориентироваться на визуализации проекта.*
3. *Указанные стеллажи на развертках – это корпусная мебель фабрики "Радуга–Лик". Состав, количество и цветовое решение смотреть на листах "Спецификация мебели".*
4. *Систему стеллажей и мест отдыха на оконном проеме выполнить из МДФ. Конструкцию под сидения выполнить из деревянной вагонки и опереть на подоконник. Предусмотреть систему открывания для обслуживания батарей. Для целостности конструкции необходимо сделать обрамление оконного проема МДФ панелями с выступом за границу окна. Общая ширина 450мм. По цветовому решению ориентироваться на визуализации проекта.*
5. *Систему стеллажей и мест отдыха со столиками выполнить из МДФ. Необходимо выполнить усиление конструкции под сидение с возможным креплением несущей консоли к стене. Наименование и артикул столов смотреть на листах "Спецификация мебели".*
6. *При возникающих вопросах просьба обращаться к дизайнеру для согласования цветовых и конструктивных решений.*

Комната персонала

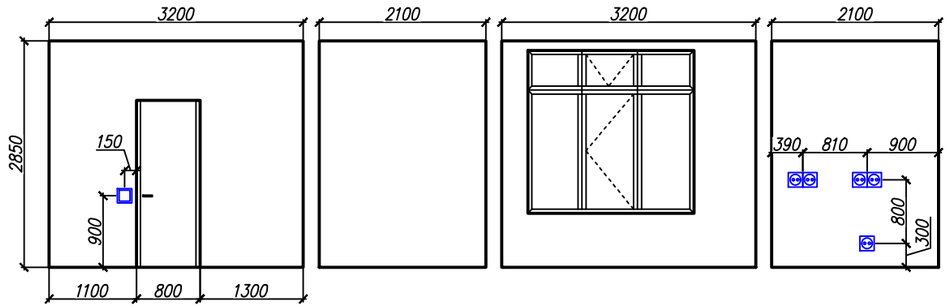

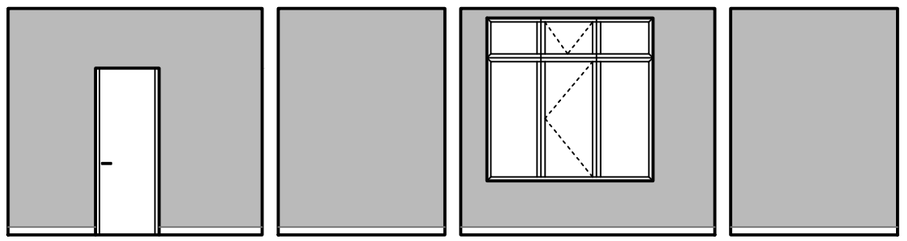

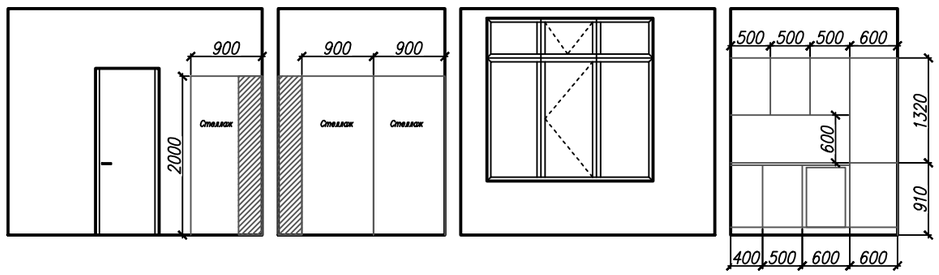

Санузел

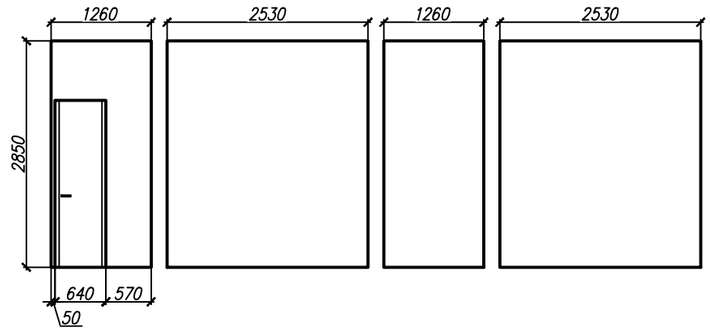

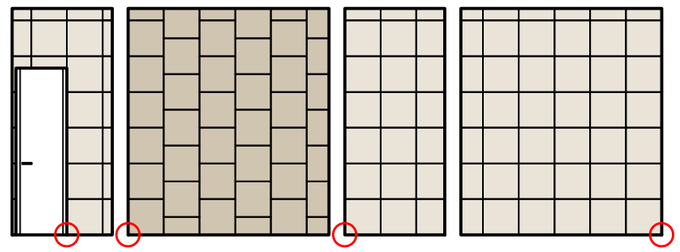

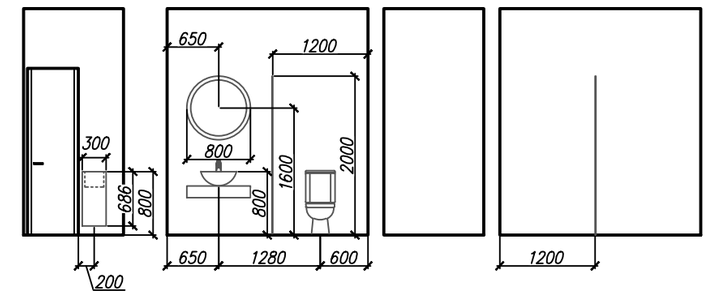

Подсобное помещение

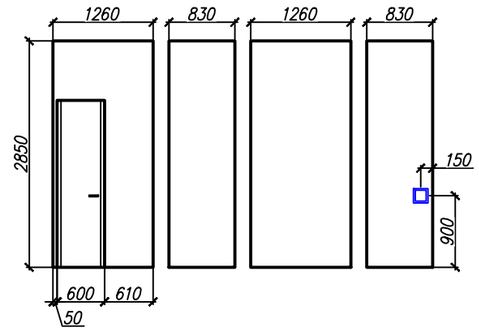

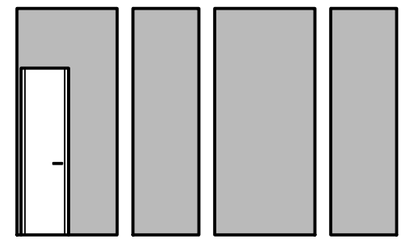

Примечание

1. *Выкладку керамогранита в санузле на одной стене выполнить с вертикальным смещением на половину. Остальные три стены выкладываются без смещения.*
2. *Ширина швов 2–3см.*
3. *Начало выкладки обозначено красным кругом.*
4. *Для формирования углов кромка фабричной стороны керамогранита подрезается под 45 градусов для стыковки без металлического профиля.*
5. *Для сушилки предусмотреть вывод кабеля 220В.*
6. *В комнате персонала предусмотрен мини–холодильник для хранения еды.*
7. *На окнах предусмотрены ролеты.*
8. *В служебные помещения необходимо установить двери скрытого монтажа под покраску Profile Doors Invisible.*
9. *Плинтус предусмотрен только в комнате персонала. В подсобном помещении он отсутствует. Окрашивается в тон стен. Модель плинтуса ORAC SX105 – 9,8п.м.*

Условные обозначения

- *плитка LB Ceramics "Цемент Стайл" (арт.6046–0358) 450х450мм – 7,3кв.м. (42шт.)*
- *плитка LB Ceramics "Цемент Стайл" (арт.6046–0356) 450х450мм – 13,1кв.м. (82шт.)*
- *краска Polimix "Fantasy SR–7" (оттенок SW2844) – 34,0кв.м.*

Развертки стен. Комната персонала, санузел, подсобное помещение	18

А3

Коридор перед санузлом

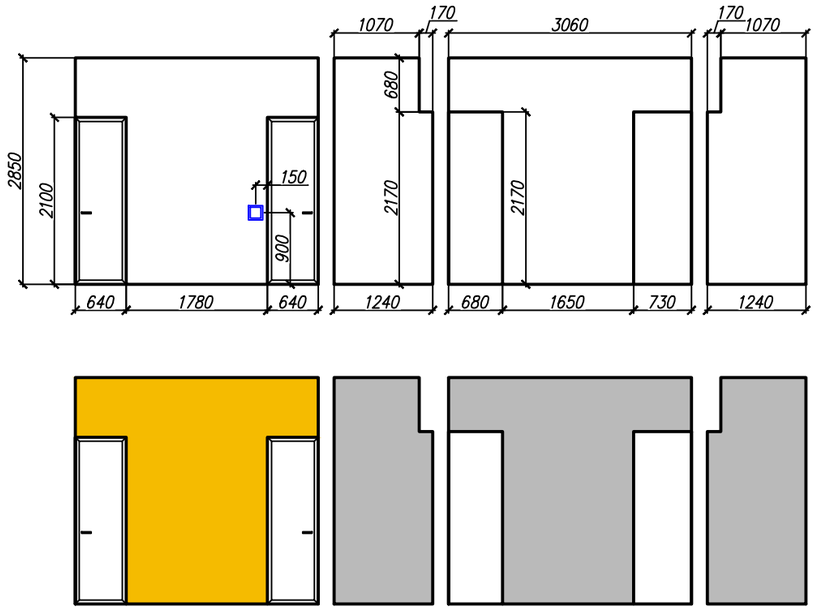

Лестничный марш

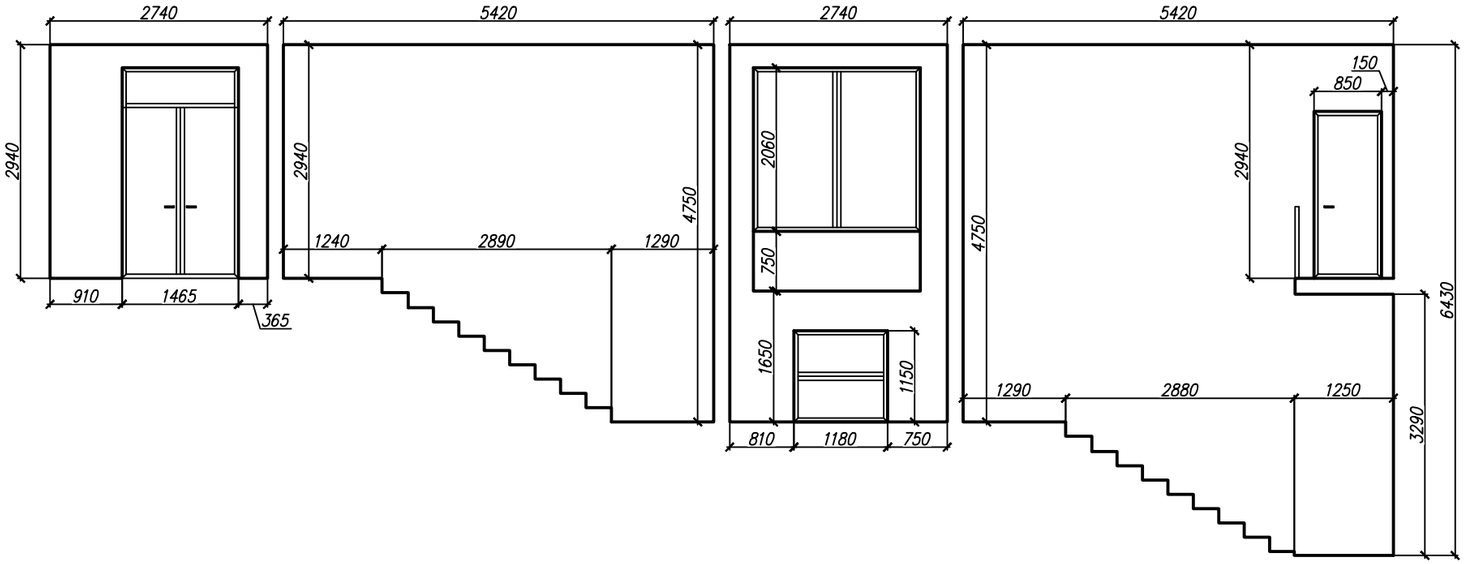

Стена с входов библиотеку

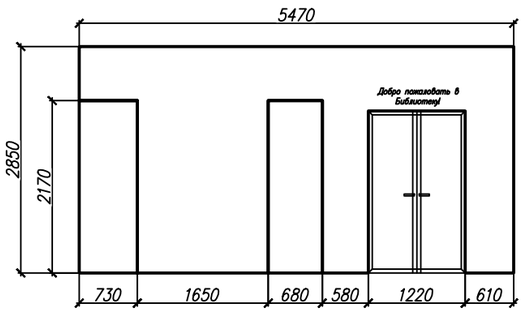

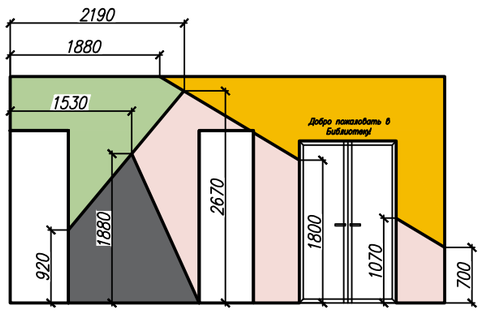

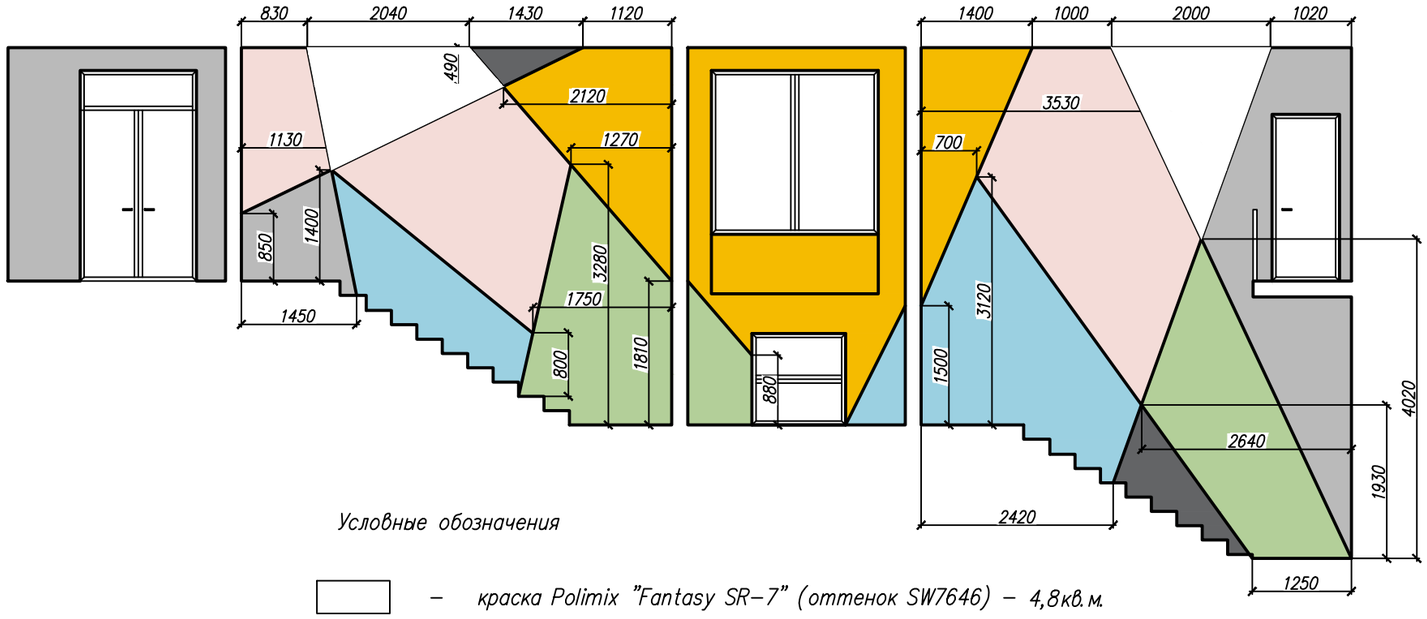

Примечание

1. *Окрашивание стен производить по схеме после финишного оштукатуривания стен.*
2. *Рисунок наносить согласно указанным размерам контрольных точек.*
3. *Все объемы красок указаны без учета запаса! Количество краски корректируется при заказе!*

Условные обозначения

- – *краска Polimix "Fantasy SR-7" (оттенок SW7646) – 4,8кв.м.*
- – *краска Polimix "Fantasy SR-7" (оттенок SW7017) – 3,4кв.м.*
- – *краска Polimix "Fantasy SR-7" (оттенок SW0070) – 16,7кв.м.*
- – *краска Polimix "Fantasy SR-7" (оттенок SW6716) – 12,2кв.м.*
- – *краска "Polimix Fantasy SR-7" (оттенок SW6904) – 20,7кв.м.*
- – *краска Polimix "Fantasy SR-7" (оттенок SW6793) – 8,8кв.м.*
- – *краска Polimix "Fantasy SR-7" (оттенок SW2844) –23,5кв.м.*

Лестничный марш, коридор у санузла, вход в библиотеку

19

А3

Наименование	Фабрика	Артикул	Кол–во	Примечание
Пол:				
Керамогранит	Kerama Marrazzi "Мирабо беж обрезной"	SG638400R	115,3кв.м.	"Ритам", ул.Октябрьская 102
Ковровое покрытие 1			9,2кв.м.	
Ковровое покрытие 2			14,1кв.м.	
Керамическая плитка	LB Ceramics "Цемент Стайл"	6046–0359	3,7кв.м.	"Ритам", ул.Октябрьская 102
Потолок:				
Потолочная краска	Polimix "Classic 2"		122,4кв.м.	"Европейские обои", ул.К.Маркса, 41/56
Краска	Polimix "Fantasy SR–7"	оттенок SW7017	1,0кв.м.	"Европейские обои", ул.К.Маркса, 41/56
Краска	Polimix "Fantasy SR–7"	оттенок SW0070	1,4кв.м.	"Европейские обои", ул.К.Маркса, 41/56
Краска	Polimix "Fantasy SR–7"	оттенок SW6716	4,3кв.м.	"Европейские обои", ул.К.Маркса, 41/56
Краска	Polimix "Fantasy SR–7"	оттенок SW6904	1,6кв.м.	"Европейские обои", ул.К.Маркса, 41/56
Стены:				
Краска	Polimix "Fantasy SR–7"	оттенок SW7646	19,0кв.м.	"Европейские обои", ул.К.Маркса, 41/56
Краска	Polimix "Fantasy SR–7"	оттенок SW7017	9,2кв.м.	"Европейские обои", ул.К.Маркса, 41/56
Краска	Polimix "Fantasy SR–7"	оттенок SW0070	26,0кв.м.	"Европейские обои", ул.К.Маркса, 41/56
Краска	Polimix "Fantasy SR–7"	оттенок SW6716	31,6кв.м.	"Европейские обои", ул.К.Маркса, 41/56
Краска	Polimix "Fantasy SR–7"	оттенок SW6904	41,1кв.м.	"Европейские обои", ул.К.Маркса, 41/56
Краска	Polimix "Fantasy SR–7"	оттенок SW6793	29,4кв.м.	"Европейские обои", ул.К.Маркса, 41/56
Краска	Polimix "Fantasy SR–7"	оттенок SW2844	93,5кв.м.	"Европейские обои", ул.К.Маркса, 41/56
Краска	Polimix "Fantasy SR–7"	оттенок SW7069	6,0кв.м.	"Европейские обои", ул.К.Маркса, 41/56
Керамическая плитка	LB Ceramics "Цемент Стайл"	6046–0358	7,3кв.м.	"Ритам", ул.Октябрьская 102
Керамическая плитка	LB Ceramics "Цемент Стайл"	6046–0356	13,1кв.м.	"Ритам", ул.Октябрьская 102
Погонажные изделия:				
Плинтус	Orac	SX105	42,1п.м.	"Арт–декор", ул.Пушкина,37
Двери:				
Дверь 600х2100мм	Profile Doors "Invisible"	под покраску	1шт.	"Паркет–холл", ул.М. Жукова,76
Дверь 800х2100мм	Profile Doors "Invisible"	под покраску	1шт.	"Паркет–холл", ул.М. Жукова,76
Дверь 600х2100мм	Profile Doors	48U	1шт.	"Паркет–холл", ул.М. Жукова,76

Наименование	Фабрика	Артикул	Кол–во	Примечание
Двери двустворчатые 1200х2100мм	ПВХ профиль Brugmann		1шт.	"ФормПласт", ул.Химиков, 17
Освещение:				
Накладной светильник	БОСМА "Kvadro Shade"	650х650мм/4000К 45Вт/черный	17шт.	"Палантир", ул.Циолковского,2
Подвесной светильник	Ideal Lux "DON SP1 SMALL"	103112	2шт.	"Палантир", ул.Циолковского,2
Встраиваемый светильник	Maytoni "Zoom"	DL032–2–01W	19шт.	"Палантир", ул.Циолковского,2
Накладной светильник	Odeon Light "Vincere"	3879/1CA	3шт.	"Палантир", ул.Циолковского,2
Подвесной светильник	Favourite "Situla"	1975–1P	1шт.	"Палантир", ул.Циолковского,2
Трековый светильник на шинопровод	Maytoni "Track"	TR002–1–GU10–W	21шт.	"Палантир", ул.Циолковского,2
Бра	Ideal Lux "Focus–1"	097183 AP1 Bianco	4шт.	"Палантир", ул.Циолковского,2
Электрооборудование:				
Розетка встраиваемая 220В	Legrand, Valena	цвет алюминий	51шт.	"XXI век", ул. К. Маркса, 41/1
Однопостовая рамка	Legrand, Valena	цвет алюминий	8шт.	"XXI век", ул. К. Маркса, 41/1
Двухпостовая рамка	Legrand, Valena	цвет алюминий	10шт.	"XXI век", ул. К. Маркса, 41/1
Трехпостовая рамка	Legrand, Valena	цвет алюминий	11шт.	"XXI век", ул. К. Маркса, 41/1
Выключатель одноклавишный	Legrand, Valena	цвет алюминий	2шт.	"XXI век", ул. К. Маркса, 41/1
Переключатель двухклавишный	Legrand, Valena	цвет алюминий	2шт.	"XXI век", ул. К. Маркса, 41/1
Переключатель одноклавишный	Legrand, Valena	цвет алюминий	4шт.	"XXI век", ул. К. Маркса, 41/1
Декор:				
Трафарет "Гоголь"			4,5кв.м.	"Krafika", ул.Октябрьская 102
Трафарет "Пушкин"			4,1кв.м.	"Krafika", ул.Октябрьская 102
Трафарет "Чехов"			2,2кв.м.	"Krafika", ул.Октябрьская 102
Объемные таблички цитаты	шрифт Monotype Corsiva высота 150мм		3шт.	
Объемные таблички–указатели	шрифт Monotype Corsiva высота 100мм		8шт.	
Вывеска названия библиотеки	шрифт Romul высота 200мм		1шт.	

Все материалы указаны без учета запасов материалов. Минимальный запас – 5%.

Ведомость материалов

А3

Наименование	Фабрика	Артикул	Кол–во	Примечание	Наименование	Фабрика	Артикул	Кол–во	Примечание
Стеллаж книжный, 900х292х2090мм	Радуга–Лик	Б04.303	7шт	цвет корпуса 7042, цвет полок 6019, цвет задней стенки 6019	Напольный унитаз	Roca		1шт	
Стеллаж книжный, 900х292х2090мм	Радуга–Лик	Б04.303	5шт	цвет корпуса 7042, цвет полок 1004, цвет задней стенки 1004	Смеситель	Grohe		1шт	
Стеллаж книжный, 900х292х2090мм	Радуга–Лик	Б04.303	5шт	цвет корпуса 7042, цвет полок 4009, цвет задней стенки 4009	Сушка для рук высокоскоростная	BXG	JET–7200	1шт	
Стеллаж книжный, 900х292х2090мм	Радуга–Лик	Б04.303	3шт	цвет корпуса 7035, цвет полок 7035, цвет задней стенки 7035	Зеркало Стокгольм ø600мм	Икеа	904.468.98	1шт	
Стеллаж период.изд.,892х410х1901мм	Радуга–Лик	Б10.029	2шт	цвет корпуса 7042, цвет полок 1004, стеллаж для периодического издания					
Стеллажный комплекс Городок 6 4000х292(308)х2000мм	Радуга–Лик	Д04.139	1шт	цвет корпуса 6019, цвет фасадов 1004 и 4009					
Стеллаж Домик Большой 1600х300х1700мм	Радуга–Лик	Д04.098	2шт	цвет корпуса 4009, цвет полок 6019					
Полка "Мысли"	Радуга–Лик		1шт	цвет корпуса 4009					
Кафедра выдачи 1600х800х1160мм	Радуга–Лик	Б06.559	2шт	матовое стекло					
Шкаф каталожный 856х500х1100мм	Радуга–Лик	Б05.264	2шт						
Бокс компьютерный 875х720х1050/750мм	Радуга–Лик	Н07.034	2шт	дополнительный модуль, цвет столешницы 7042					
Бокс компьютерный 900х720х1050/750мм	Радуга–Лик	Н07.033	1шт	основной модуль, цвет столешницы 7042					
Стол детский Ромашка 1500х750х640мм	Радуга–Лик	Д01.044	1шт						
Стул детский 330х330х640мм	Радуга–Лик	Б19.323	3шт						
Стол Алекс 1310х600х760мм	Икеа	204.463.97	4шт						
Диван 1440х760х840мм	LoftDesign	1710	2шт						
Стул 560х550х840мм	LoftDesign	30226	35шт						
Стол 900х900х740мм	LoftDesign	6353	2шт						
Стол 800х800х730мм	LoftDesign	6354	1шт						
Кресло–мешок 950х950х1250мм			5шт						
Кресло–мешок детское 650х750х1000мм			4шт						
Стул компьютерный Blanes 630х640х1100мм		1734	2шт	www.woodville.ru					
Сантехническая перегородка			1шт						
Раковина накладная овальная 600х190х145мм	Roca		1шт						

Спецификация мебели

21

А3