

design-studio

Master

Дизайн интерьера - 3D визуализация - креатив - воплощение в реальность

Авторская студия
интерьерного дизайна
"D.master"
тел.+79244596212
сайт: Dmaster03.ru

# Дизайн-проект модельной библиотеки "Агинская ЦРБ"





| Лист | Наименование |
|---|---|
| 1. | Содержание |
| 2. | Входная зона. Холл (1 этаж) |
| 3. | Ресепшн |
| 4. | Отдел обслуживания |
| 5. | Отдел краеведения |
| 6. | Отдел комплектации |
| 7. | Санузел для посетителей с ограниченными возможностями |
| 8. | Коридор (2 этаж) |
| 9. | Детский отдел |
| 10. | Игровая зона |
| 11. | Информационно-библиографический отдел |
| 12. | Компьютерный класс |
| 13. | Зона уединения |
| 14. | Отдел творческой мастерской (детское рукоделие) |
| 15. | Отдел творческой мастерской (14лет и старше) |
| 16. | Фондохранилище |
| 17. | Кабинет директора |
| 18. | Кабинет методиста |
| 19. | Конференц-зал |
| 20. | Зонирование (1 этаж) |
| 21. | Обмерный план (1этаж) |
| 22. | План расстановки мебели (1этаж) |
| 23. | План установки розеток и выключателей (1 этаж) |
| 24. | План привязки светильников и выключателей (1 этаж) |
| 25. | Зонирование (2 этаж) |
| 26. | Обмерный план (2этаж) |
| 27. | План расстановки мебели (2 этаж) |
| 28. | План установки розеток и выключателей (2 этаж) |
| 29. | План привязки светильников и выключателей (2 этаж) |
| 30. | Зонирование (3 этаж) |
| 31. | Обмерный план (3этаж) |
| 32. | План расстановки мебели (3 этаж) |
| 33. | План установки розеток и выключателей (3 этаж) |
| 34. | План привязки светильников и выключателей (3 этаж) |

| Изм. | Кол.уч. | Лист | №Док. | Подп. | Дата | Агинская РЦБ | | | |
|---|---|---|---|---|---|---|---|---|---|
| | | | | | | Авторская студия интерьерного дизайна "D.master" наш сайт- Dmaster03.ru ; тел.+79244596212 | | | |
| | | | | | | Модельная библиотека | Стадия | Лист | Листов |
| | | | | | | | | 01 | |
| | | | | | | Содержание | | | |










| Изм. | Кол.уч. | Лист | №Док. | Подп. | Дата | Агинская РЦБ | | |
|---|---|---|---|---|---|---|---|---|
| | | | | | | Авторская студия интерьерного дизайна "D.master"<br>наш сайт- Dmaster03.ru ; тел.+79244596212 | | |
| | | | | | | Модельная библиотека | Стадия | Лист 02 / Листов |
| | | | | | | Входная зона, коридор<br>1 этаж | | |

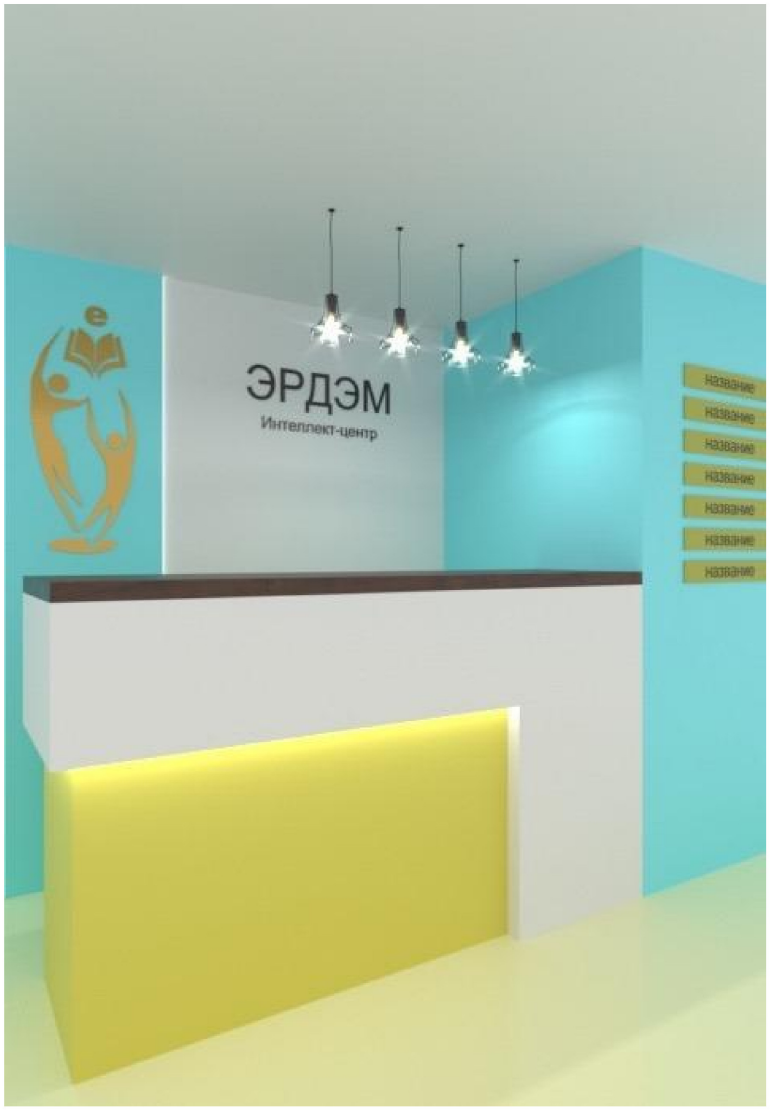


| | | | | | | |
|---|---|---|---|---|---|---|
| | | | | | | Агинская РЦБ |
| | | | | | | Авторская студия интерьерного дизайна "D.master"<br>наш сайт- Dmaster03.ru ; тел.+79244596212 |
| Изм. | Кол.уч. | Лист | №Док. | Подп. | Дата | |
| | | | | | | Модельная библиотека |
| | | | | | | Ресепшн |

| Стадия | Лист | Листов |
|---|---|---|
| | 03 | |







| | | | | | | |
|---|---|---|---|---|---|---|
| | | | | | | Агинская РЦБ |
| | | | | | | Авторская студия интерьерного дизайна "D.master"<br>наш сайт- Dmaster03.ru ; тел.+79244596212 |
| Изм. | Кол.уч. | Лист | №Док. | Подп. | Дата | |
| | | | | | | Модельная библиотека |
| | | | | | | Отдел обслуживания |

| Стадия | Лист | Листов |
|---|---|---|
| | 04 | |









| Изм. | Кол.уч. | Лист | №Док. | Подп. | Дата | Агинская РЦБ | | |
|---|---|---|---|---|---|---|---|---|
| | | | | | | Авторская студия интерьерного дизайна "Dmaster"<br>наш сайт- Dmaster03.ru ; тел.+79244596212 | | |
| | | | | | | Модельная библиотека | Стадия | Лист 05 / Листов |
| | | | | | | Отдел краеведения | | |











| Изм. | Кол.уч. | Лист | №Док. | Подп. | Дата | Агинская РЦБ | | |
|---|---|---|---|---|---|---|---|---|
| | | | | | | Авторская студия интерьерного дизайна "Dmaster"<br>наш сайт- Dmaster03.ru ; тел.+79244596212 | | |
| | | | | | | Модельная библиотека | Стадия | Лист 06 / Листов |
| | | | | | | Отдел комплектации | | |

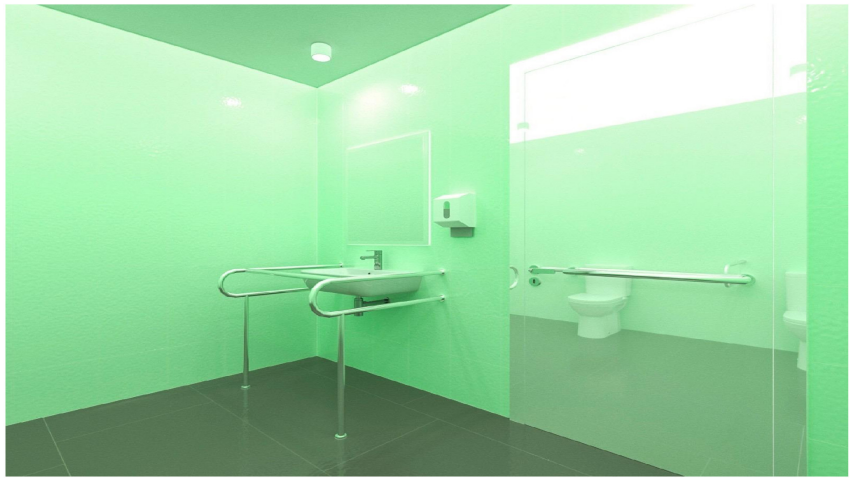

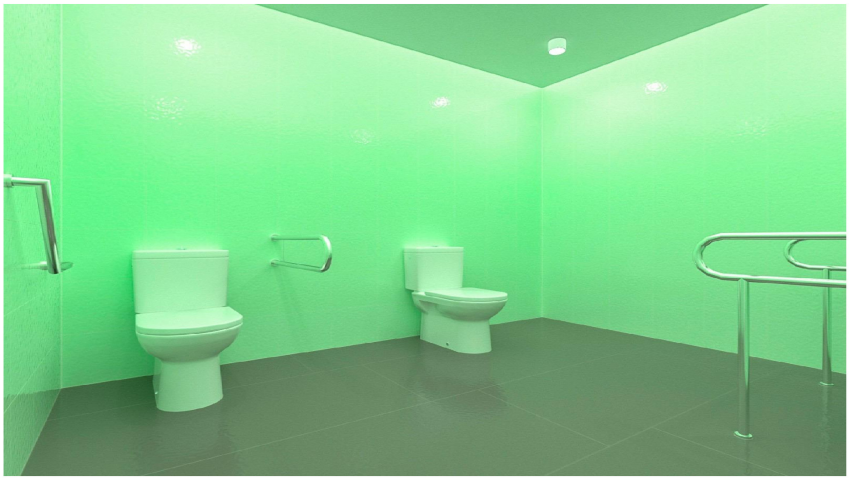

| | | | | | | |
|---|---|---|---|---|---|---|
| | | | | | | Агинская РЦБ |
| | | | | | | Авторская студия интерьерного дизайна "Dmaster"<br>наш сайт- Dmaster03.ru ; тел.+79244596212 |
| Изм. | Кол.уч. | Лист | №Док. | Подп. | Дата | |
| | | | | | | Модельная библиотека |
| | | | | | | Санузел для инвалидов |

| Стадия | Лист | Листов |
|---|---|---|
| | 07 | |







| | | | | | | |
|---|---|---|---|---|---|---|
| | | | | | | Агинская РЦБ |
| | | | | | | Авторская студия интерьерного дизайна "D.master"<br>наш сайт- Dmaster03.ru ; тел.+79244596212 |
| Изм. | Кол.уч. | Лист | №Док. | Подп. | Дата | |
| | | | | | | Модельная библиотека |
| | | | | | | Коридор 2 этаж |

| Стадия | Лист | Листов |
|---|---|---|
| | 08 | |







| Изм. | Кол.уч. | Лист | №Док. | Подп. | Дата | Агинская РЦБ | | |
|---|---|---|---|---|---|---|---|---|
| | | | | | | Авторская студия интерьерного дизайна "Dmaster"<br>наш сайт- Dmaster03.ru ; тел.+79244596212 | | |
| | | | | | | Модельная библиотека | Стадия | Лист 09 / Листов |
| | | | | | | Детский отдел | | |








| | | | | | | |
|---|---|---|---|---|---|---|
| | | | | | | Агинская РЦБ |
| | | | | | | Авторская студия интерьерного дизайна "D.master"<br>наш сайт- Dmaster03.ru ; тел.+79244596212 |
| Изм. | Кол.уч. | Лист | №Док. | Подп. | Дата | |
| | | | | | | Модельная библиотека |
| | | | | | | Игровая зона |

| Стадия | Лист | Листов |
|---|---|---|
| | 10 | |





| | | | | | | |
|---|---|---|---|---|---|---|
| | | | | | | Агинская РЦБ |
| | | | | | | Авторская студия интерьерного дизайна "D.master"<br>наш сайт- Dmaster03.ru ; тел.+79244596212 |
| Изм. | Кол.уч. | Лист | №Док. | Подп. | Дата | Модельная библиотека |
| | | | | | | Информационно-библиографический отдел |

| Стадия | Лист | Листов |
|---|---|---|
| | 11 | |









| | | | | | | |
|---|---|---|---|---|---|---|
| | | | | | | Агинская РЦБ |
| | | | | | | Авторская студия интерьерного дизайна "Dmaster"<br>наш сайт- Dmaster03.ru ; тел.+79244596212 |
| Изм. | Кол.уч. | Лист | №Док. | Подп. | Дата | |
| | | | | | | Модельная библиотека |
| | | | | | | Компьютерный класс |

| Стадия | Лист | Листов |
|---|---|---|
| | 12 | |







| | | | | | | |
|---|---|---|---|---|---|---|
| | | | | | | Агинская РЦБ |
| | | | | | | Авторская студия интерьерного дизайна "D.master"<br>наш сайт- Dmaster03.ru ; тел.+79244596212 |
| Изм. | Кол.уч. | Лист | №Док. | Подп. | Дата | |
| | | | | | | Модельная библиотека |
| | | | | | | Зона уединения |

| Стадия | Лист | Листов |
|---|---|---|
| | 13 | |






| | | | | | | |
|---|---|---|---|---|---|---|
| | | | | | | Агинская РЦБ |
| | | | | | | Авторская студия интерьерного дизайна "D.master"<br>наш сайт- Dmaster03.ru ; тел.+79244596212 |
| Изм. | Кол.уч. | Лист | №Док. | Подп. | Дата | |
| | | | | | | Модельная библиотека |
| | | | | | | Отдел творческой мастерской<br>(детское рукоделие) |

| Стадия | Лист | Листов |
|---|---|---|
| | 14 | |

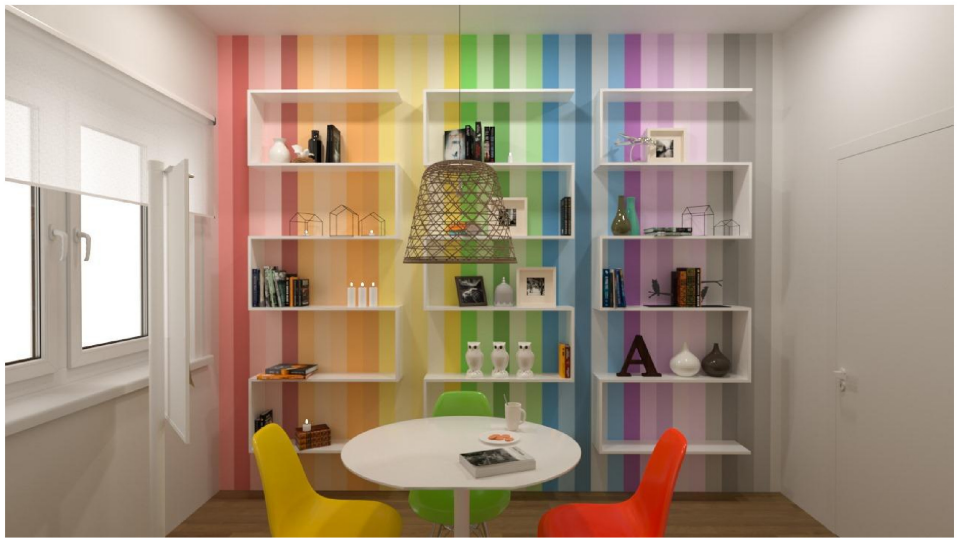


| Изм. | Кол.уч. | Лист | №Док. | Подп. | Дата | Агинская РЦБ | | |
|---|---|---|---|---|---|---|---|---|
| | | | | | | Авторская студия интерьерного дизайна "D.master"<br>наш сайт- Dmaster03.ru ; тел.+79244596212 | | |
| | | | | | | Модельная библиотека | Стадия | Лист 15 / Листов |
| | | | | | | Отдел творческой мастерской<br>(14 лет и старше) | | |





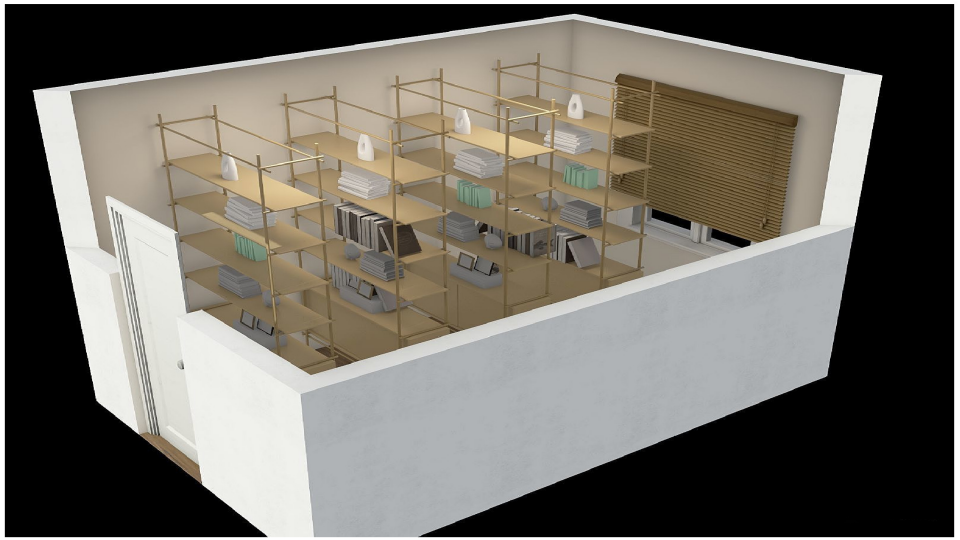

| Изм. | Кол.уч. | Лист | №Док. | Подп. | Дата | Агинская РЦБ | | |
|---|---|---|---|---|---|---|---|---|
| | | | | | | Авторская студия интерьерного дизайна "D.master"<br>наш сайт- Dmaster03.ru ; тел.+79244596212 | | |
| | | | | | | Модельная библиотека | Стадия | Лист 16 / Листов |
| | | | | | | Фондохранилище | | |










| Изм. | Кол.уч. | Лист | №Док. | Подп. | Дата | Агинская РЦБ | | |
|---|---|---|---|---|---|---|---|---|
| | | | | | | Авторская студия интерьерного дизайна "D.master"<br>наш сайт- Dmaster03.ru ; тел.+79244596212 | | |
| | | | | | | Модельная библиотека | Стадия | Лист 17 / Листов |
| | | | | | | Кабинет директора | | |



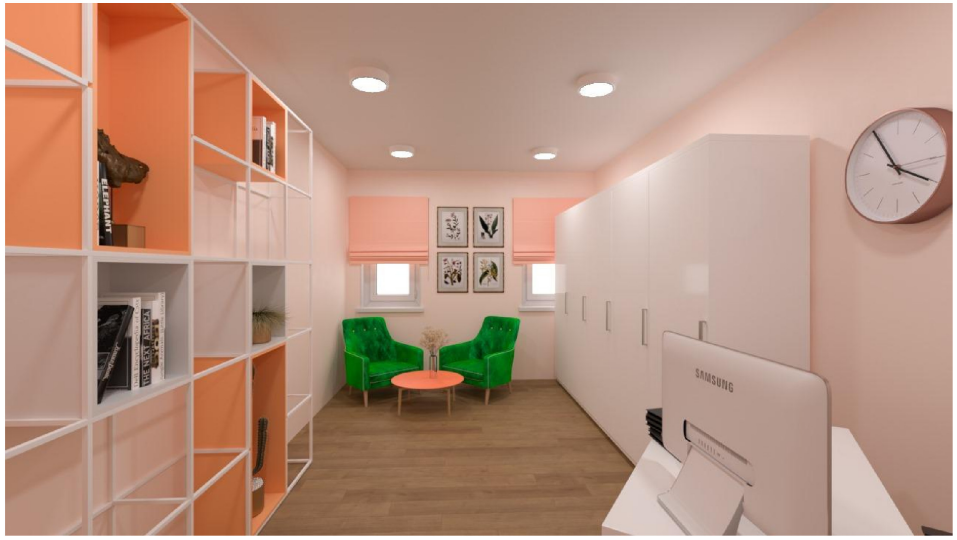




| | | | | | | |
|---|---|---|---|---|---|---|
| | | | | | | Агинская РЦБ |
| | | | | | | Авторская студия интерьерного дизайна "D.master"<br>наш сайт- Dmaster03.ru ; тел.+79244596212 |
| Изм. | Кол.уч. | Лист | №Док. | Подп. | Дата | Модельная библиотека |
| | | | | | | Кабинет методиста |

| Стадия | Лист | Листов |
|---|---|---|
| | 18 | |








| | | | | | | |
|---|---|---|---|---|---|---|
| | | | | | | Агинская РЦБ |
| | | | | | | Авторская студия интерьерного дизайна "D.master"<br>наш сайт- Dmaster03.ru ; тел.+79244596212 |
| Изм. | Кол.уч. | Лист | №Док. | Подп. | Дата | |
| | | | | | | Модельная библиотека |
| | | | | | | Конференц-зал |

| Стадия | Лист | Листов |
|---|---|---|
| | 19 | |


# Зонирование. 1 этаж.

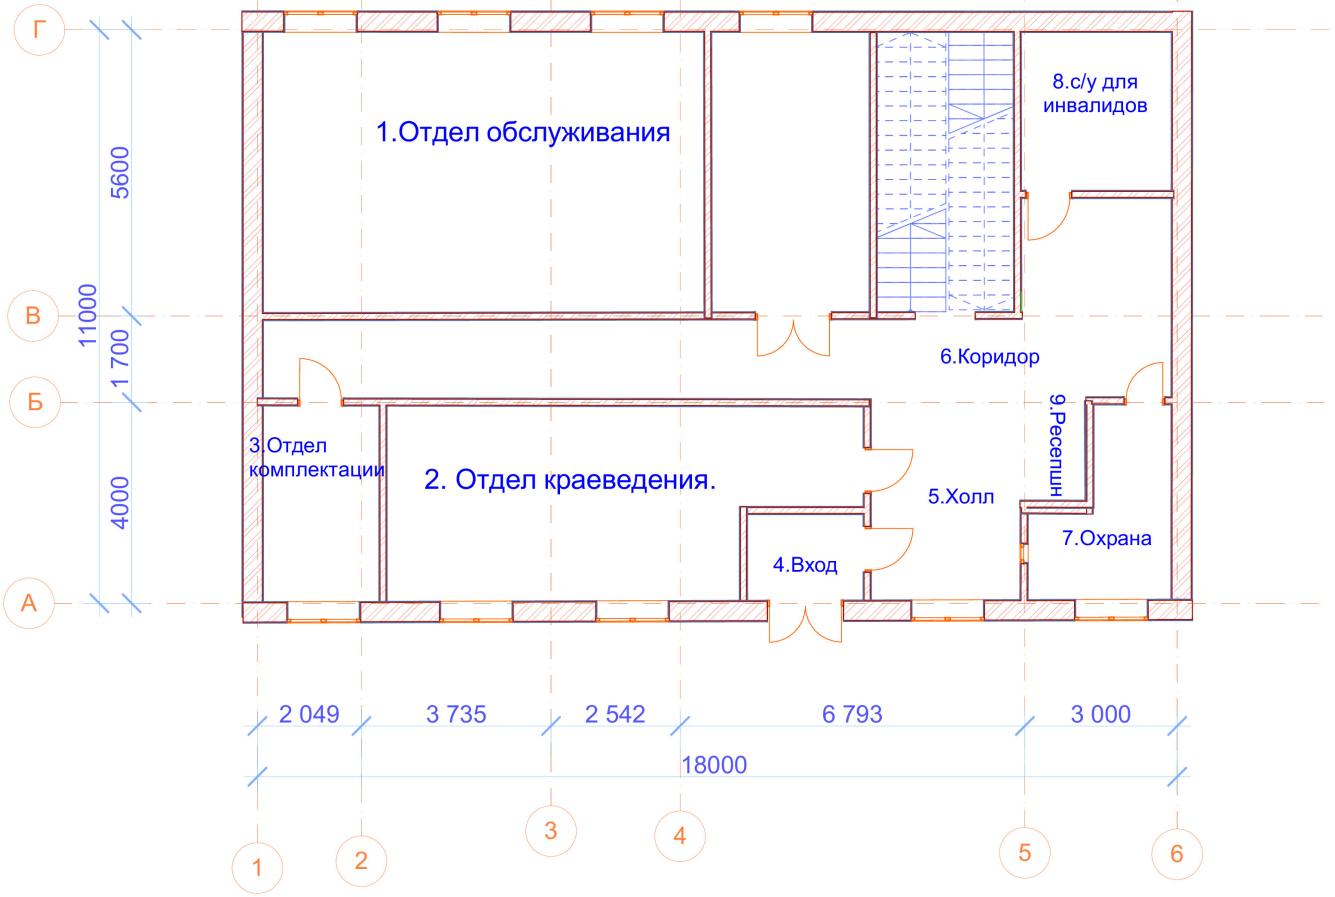


| | | | | | | |
|---|---|---|---|---|---|---|
| | | | | | | Агинская РЦБ |
| | | | | | | Авторская студия интерьерного дизайна "D.master"<br>наш сайт- Dmaster03.ru ; тел.+79244596212 |
| Изм. | Кол.уч. | Лист | №Док. | Подп. | Дата | Модельная библиотека |
| | | | | | | Зонирование 1 этаж |

| Стадия | Лист | Листов |
|---|---|---|
| | 20 | |

# Обмерный план 1 этаж

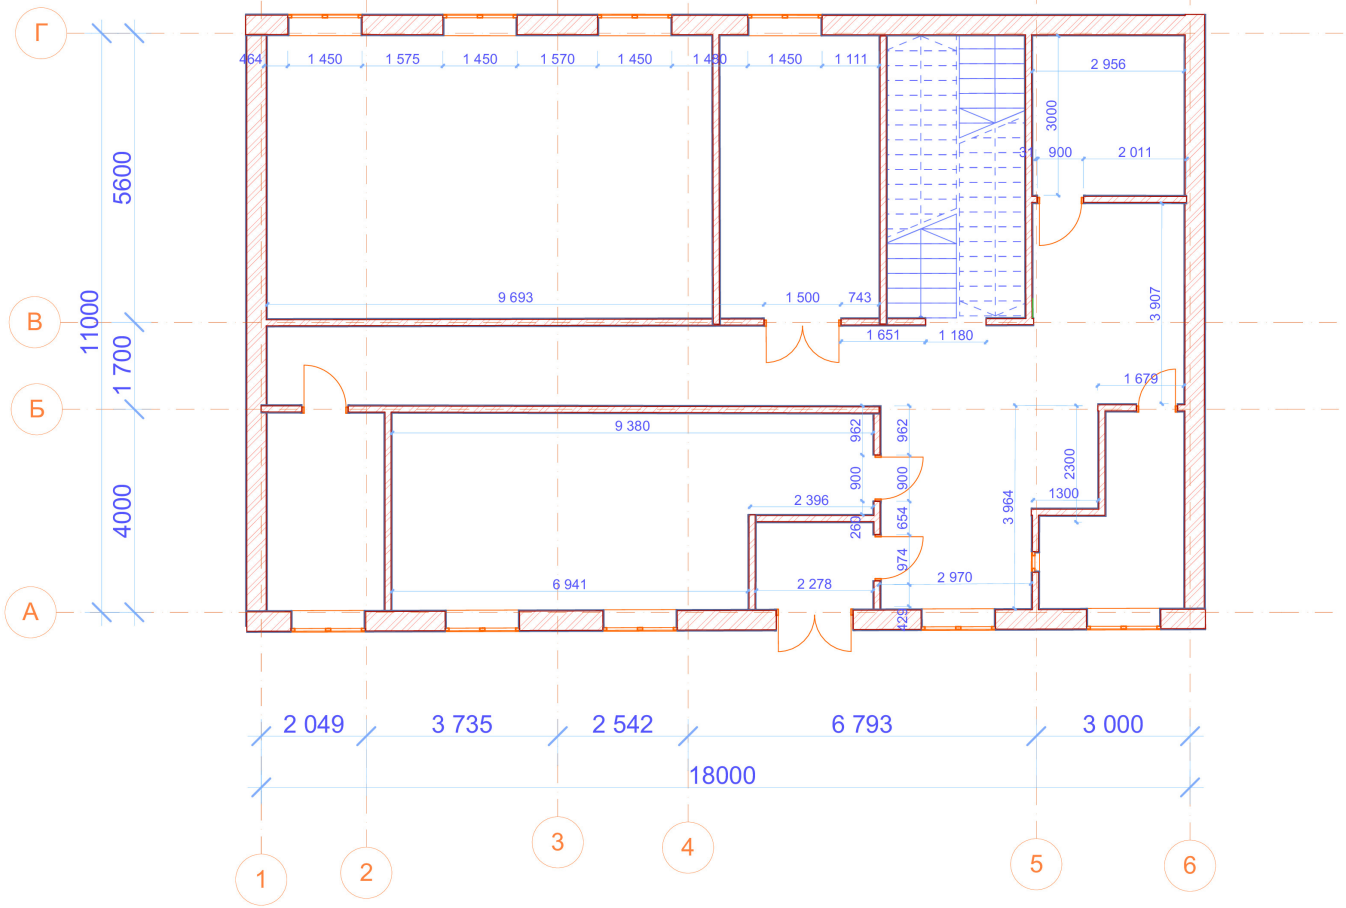



1-й этаж (23)

| | | | | | | |
|---|---|---|---|---|---|---|
| | | | | | | Агинская РЦБ |
| | | | | | | Авторская студия интерьерного дизайна "D.master"<br>наш сайт- Dmaster03.ru ; тел.+79244596212 |
| Изм. | Кол.уч. | Лист | №Док. | Подп. | Дата | |
| | | | | | | Модельная библиотека |
| | | | | | | Обмерный план 1 этаж |


| Стадия | Лист | Листов |
|---|---|---|
| | 21 | |

# План расстановки мебели 1 этаж

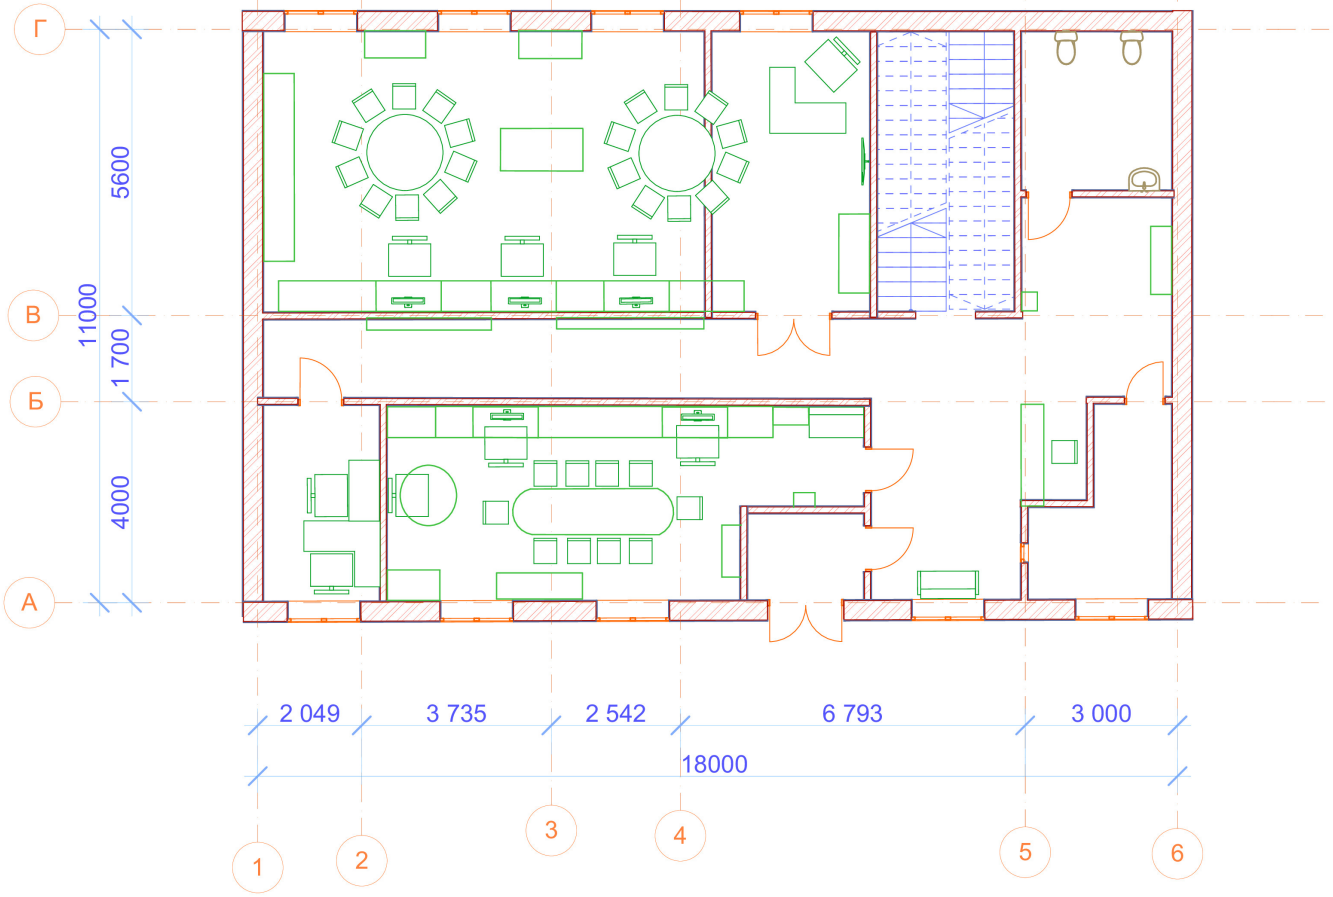


| Изм. | Кол.уч. | Лист | №Док. | Подп. | Дата | Агинская РЦБ | | |
|---|---|---|---|---|---|---|---|---|
| | | | | | | Авторская студия интерьерного дизайна "D.master"<br>наш сайт- Dmaster03.ru ; тел.+79244596212 | | |
| | | | | | | Модельная библиотека | Стадия | Лист 22 / Листов |
| | | | | | | План расстановки мебели 1 этаж | | |


# План установки розеток и выключателей 1 этаж

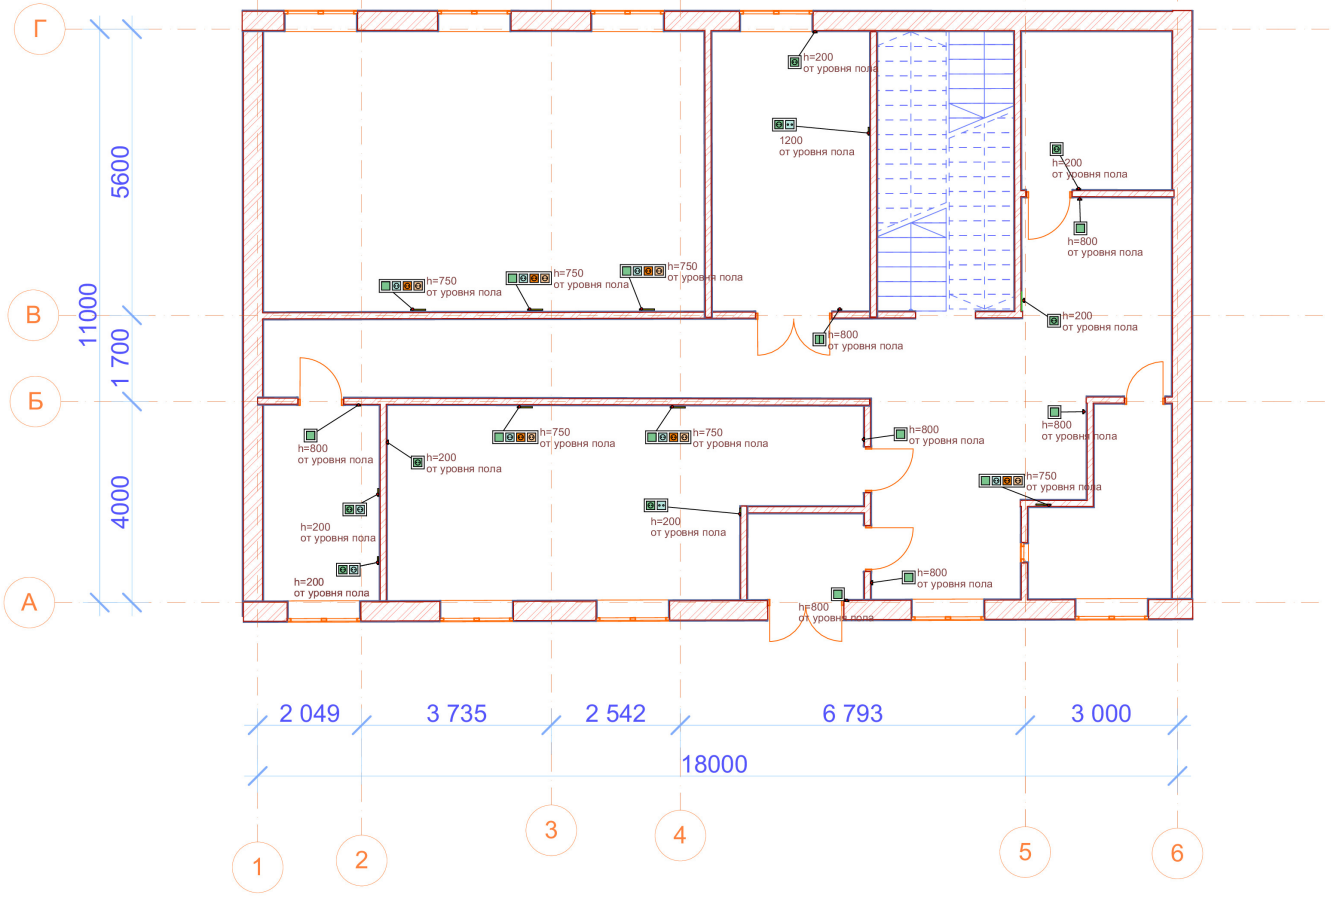


| | | | | | | |
|---|---|---|---|---|---|---|
| | | | | | | Агинская РЦБ |
| | | | | | | Авторская студия интерьерного дизайна "D.master"<br>наш сайт- Dmaster03.ru ; тел.+79244596212 |
| Изм. | Кол.уч. | Лист | №Док. | Подп. | Дата | |
| | | | | | | Модельная библиотека |
| | | | | | | План установки розеток и выключателей 1 этаж |

| Стадия | Лист | Листов |
|---|---|---|
| | 23 | |

# План светильников и привязки выключателей. 1 этаж

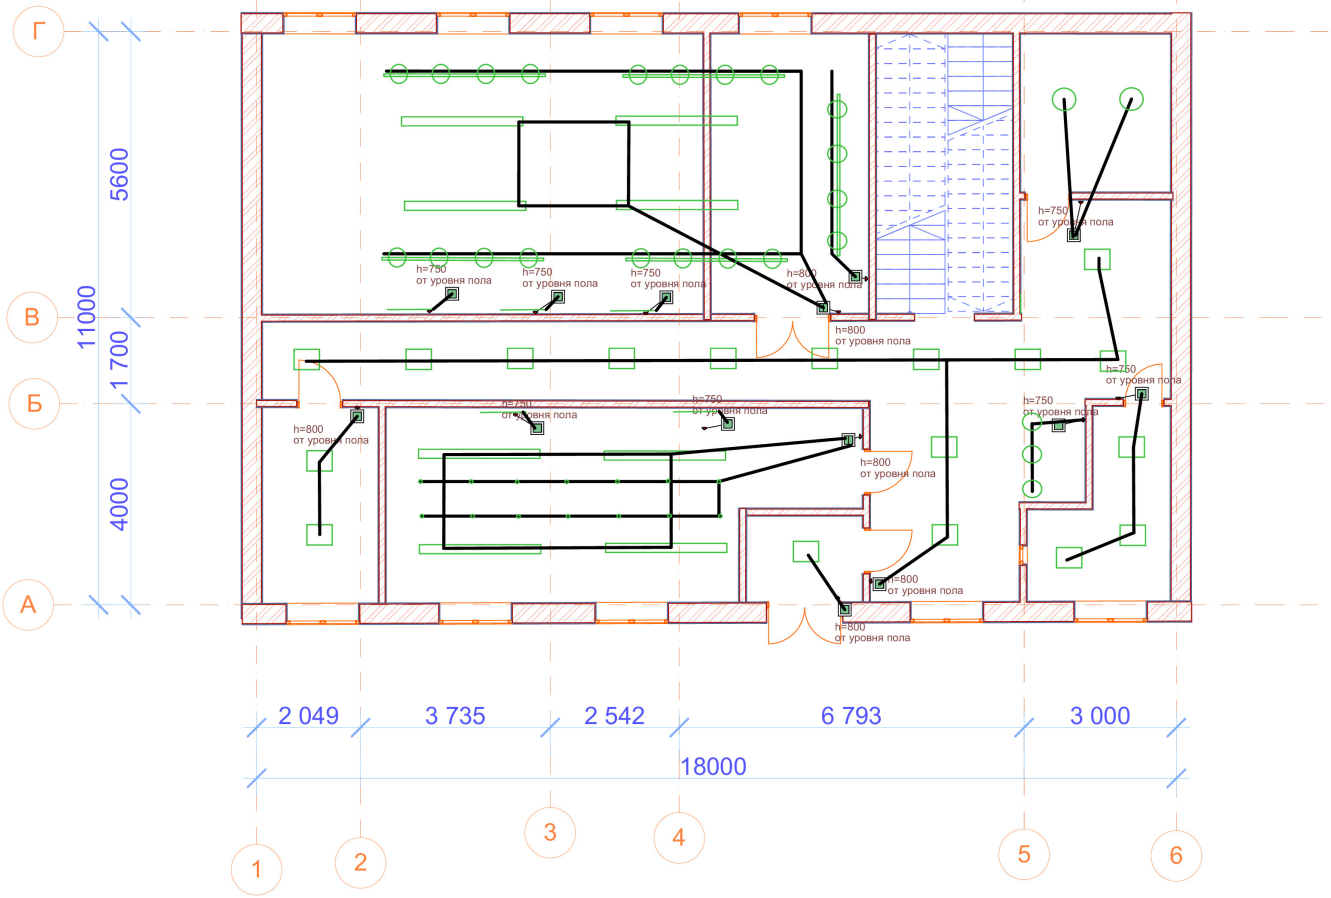


| | | | | | | |
|---|---|---|---|---|---|---|
| | | | | | | Агинская РЦБ |
| | | | | | | Авторская студия интерьерного дизайна "D.master"<br>наш сайт- Dmaster03.ru ; тел.+79244596212 |
| Изм. | Кол.уч. | Лист | №Док. | Подп. | Дата | Модельная библиотека |
| | | | | | | План светильников и выключателей 1 этаж |

| Стадия | Лист | Листов |
|---|---|---|
| | 24 | |


# Зонирование. 2 Этаж.




| | | | | | | |
|---|---|---|---|---|---|---|
| | | | | | | Агинская РЦБ |
| | | | | | | Авторская студия интерьерного дизайна "D.master"<br>наш сайт- Dmaster03.ru ; тел.+79244596212 |
| Изм. | Кол.уч. | Лист | №Док. | Подп. | Дата | Модельная библиотека |
| | | | | | | Зонирование 2 этаж |

| Стадия | Лист | Листов |
|---|---|---|
| | 25 | |


# Обмерный план 2 этаж

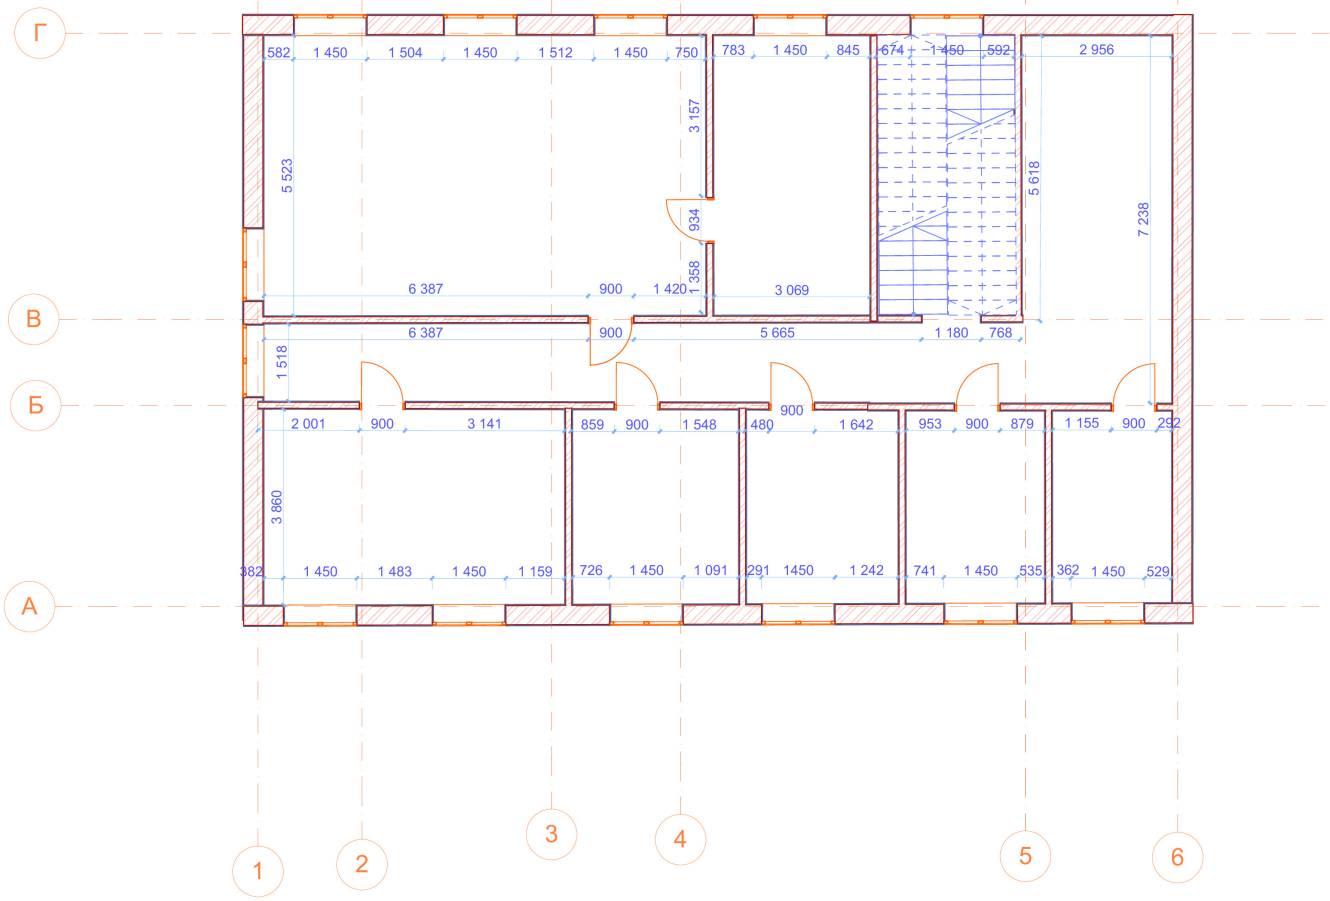


| | | | | | | |
|---|---|---|---|---|---|---|
| | | | | | | Агинская РЦБ |
| | | | | | | Авторская студия интерьерного дизайна "D.master"<br>наш сайт- Dmaster03.ru ; тел.+79244596212 |
| Изм. | Кол.уч. | Лист | №Док. | Подп. | Дата | Модельная библиотека |
| | | | | | | Обмерный план 2этаж |

| Стадия | Лист | Листов |
|---|---|---|
| | 26 | |

# План расстановки мебели. 2 этаж

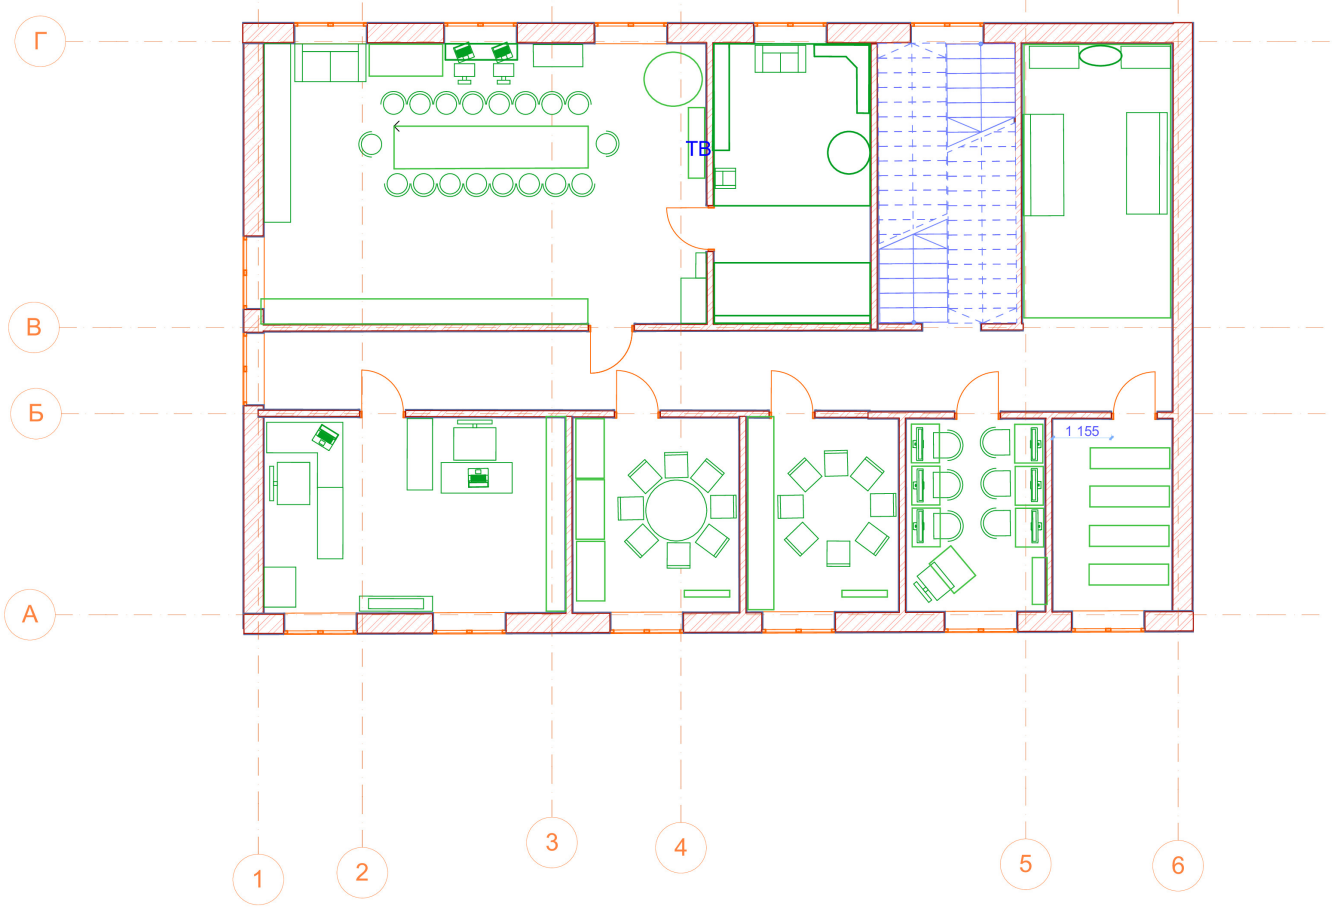



| | | | | | | |
|---|---|---|---|---|---|---|
| | | | | | | Агинская РЦБ |
| | | | | | | Авторская студия интерьерного дизайна "D.master"<br>наш сайт- Dmaster03.ru ; тел.+79244596212 |
| Изм. | Кол.уч. | Лист | №Док. | Подп. | Дата | Модельная библиотека |

| Стадия | Лист | Листов |
|---|---|---|
| | 27 | |


План расстановки мебели 2этаж

# План установки розеток и выключателей 2 этаж

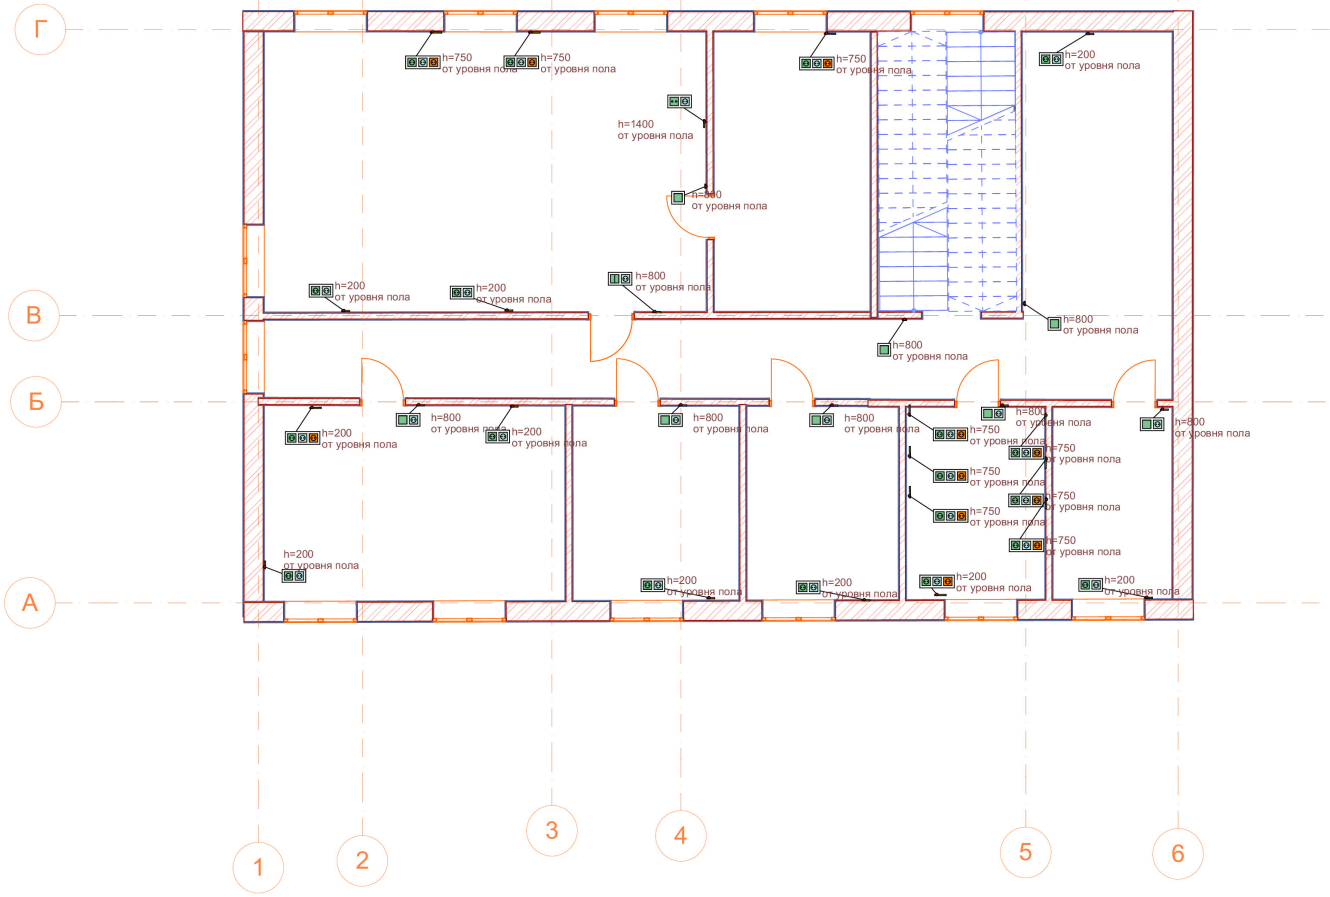


| | | | | | | |
|---|---|---|---|---|---|---|
| | | | | | | Агинская РЦБ |
| | | | | | | Авторская студия интерьерного дизайна "D.master" наш сайт- Dmaster03.ru ; тел.+79244596212 |
| Изм. | Кол.уч. | Лист | №Док. | Подп. | Дата | Модельная библиотека |
| | | | | | | Стадия: — / Лист: 28 / Листов: — |
| | | | | | | План установки розеток и выключателей 2 этаж |


# План светильников
# и привязки выключателей. 2 этаж.

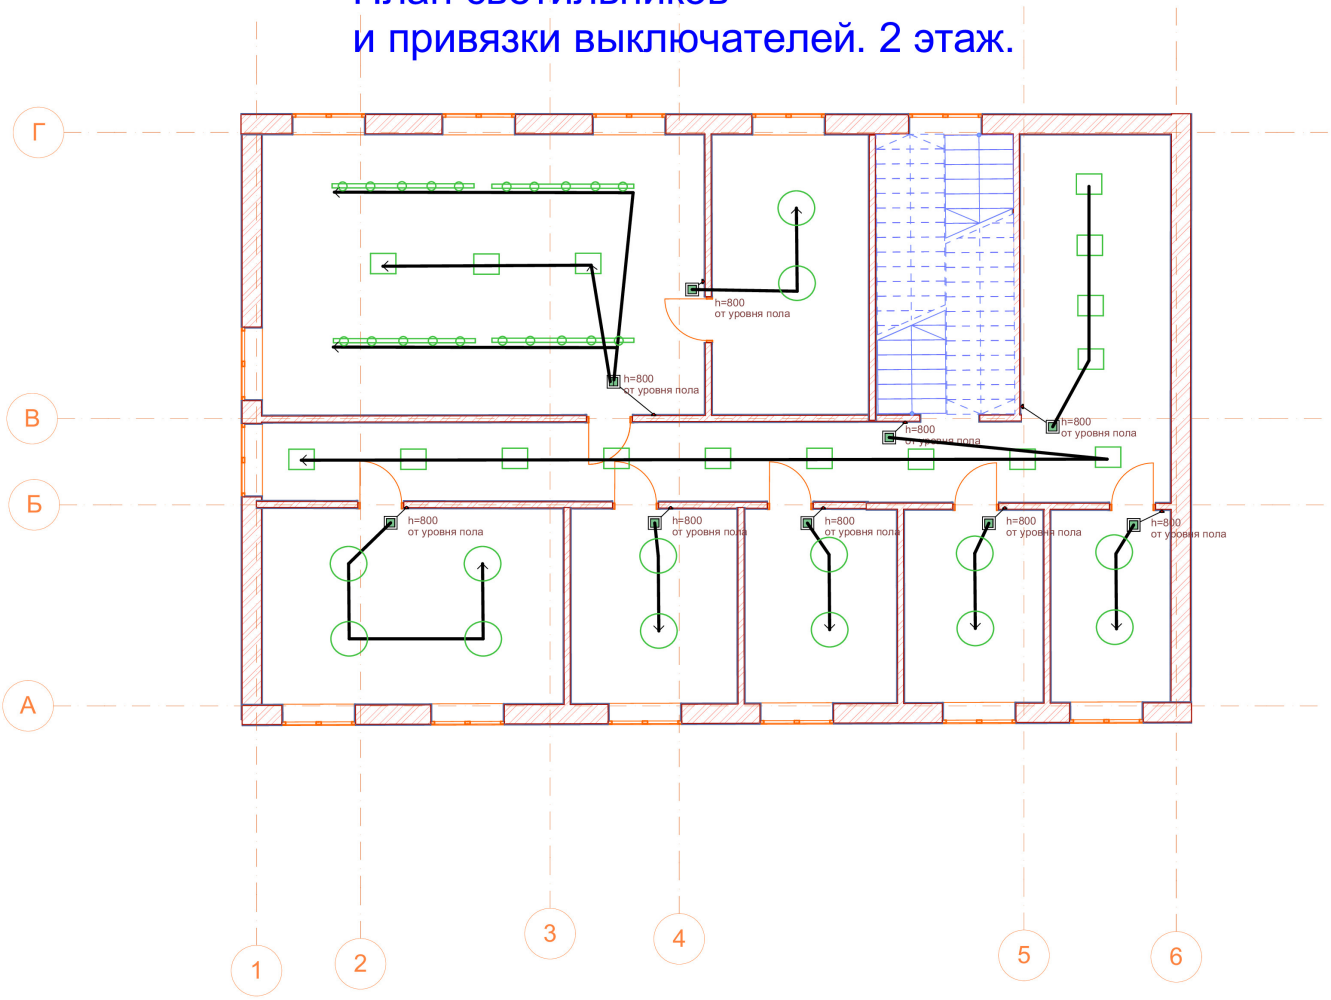


| | | | | | | |
|---|---|---|---|---|---|---|
| | | | | | | Агинская РЦБ |
| | | | | | | Авторская студия интерьерного дизайна "D.master"<br>наш сайт- Dmaster03.ru ; тел.+79244596212 |
| Изм. | Кол.уч. | Лист | №Док. | Подп. | Дата | Модельная библиотека |
| | | | | | | План светильников и привязки выключателей<br>2 этаж |


| Стадия | Лист | Листов |
|---|---|---|
| | 29 | |

# Зонирование.3 этаж.

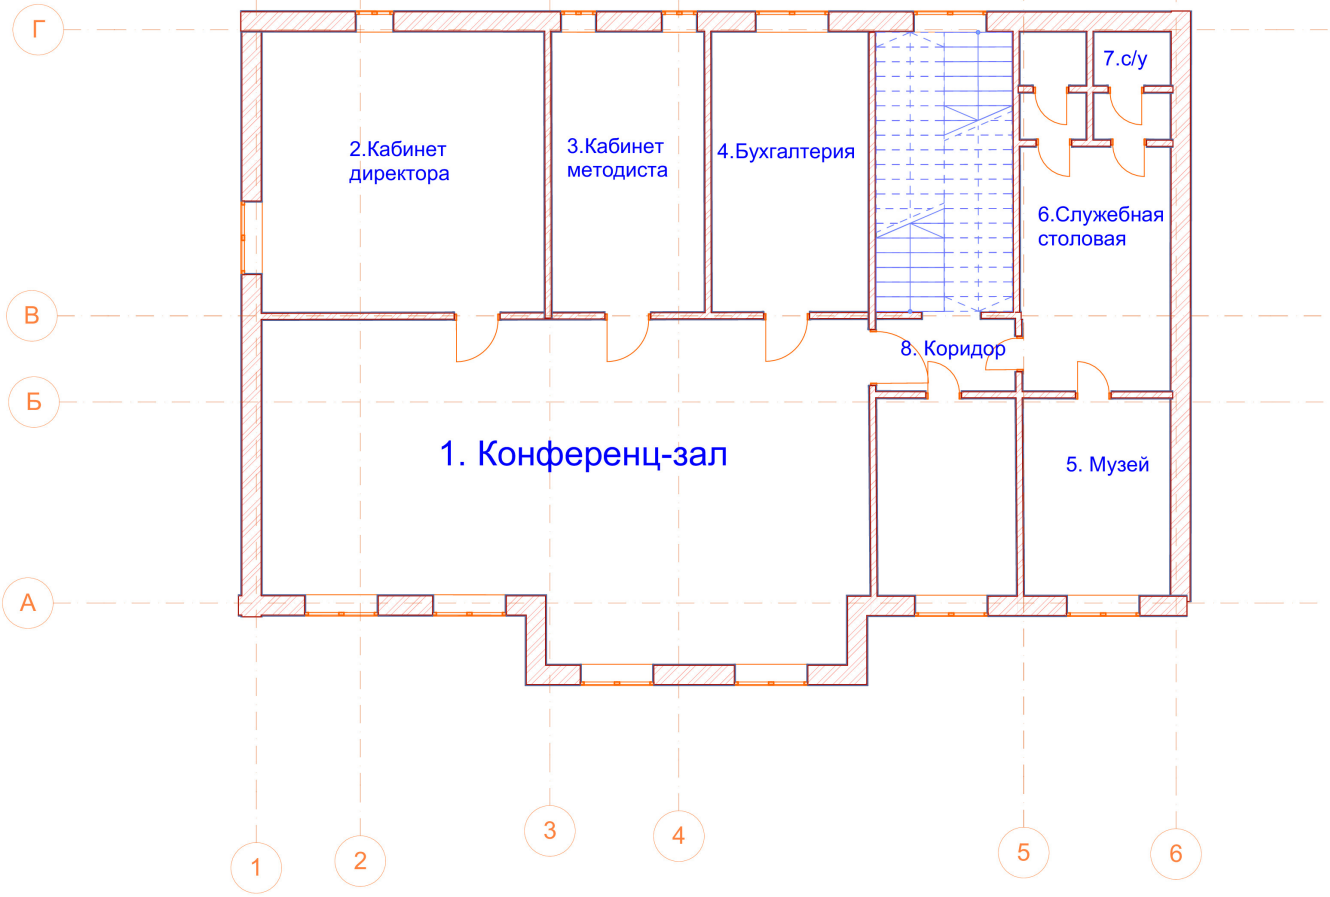


| | | | | | | |
|---|---|---|---|---|---|---|
| | | | | | | Агинская РЦБ |
| | | | | | | Авторская студия интерьерного дизайна "D.master"<br>наш сайт- Dmaster03.ru ; тел.+79244596212 |
| Изм. | Кол.уч. | Лист | №Док. | Подп. | Дата | Модельная библиотека — Стадия: — Лист: 30 — Листов: — |
| | | | | | | Зонирование 3 этаж |


# Обмерный план. 3 этаж.

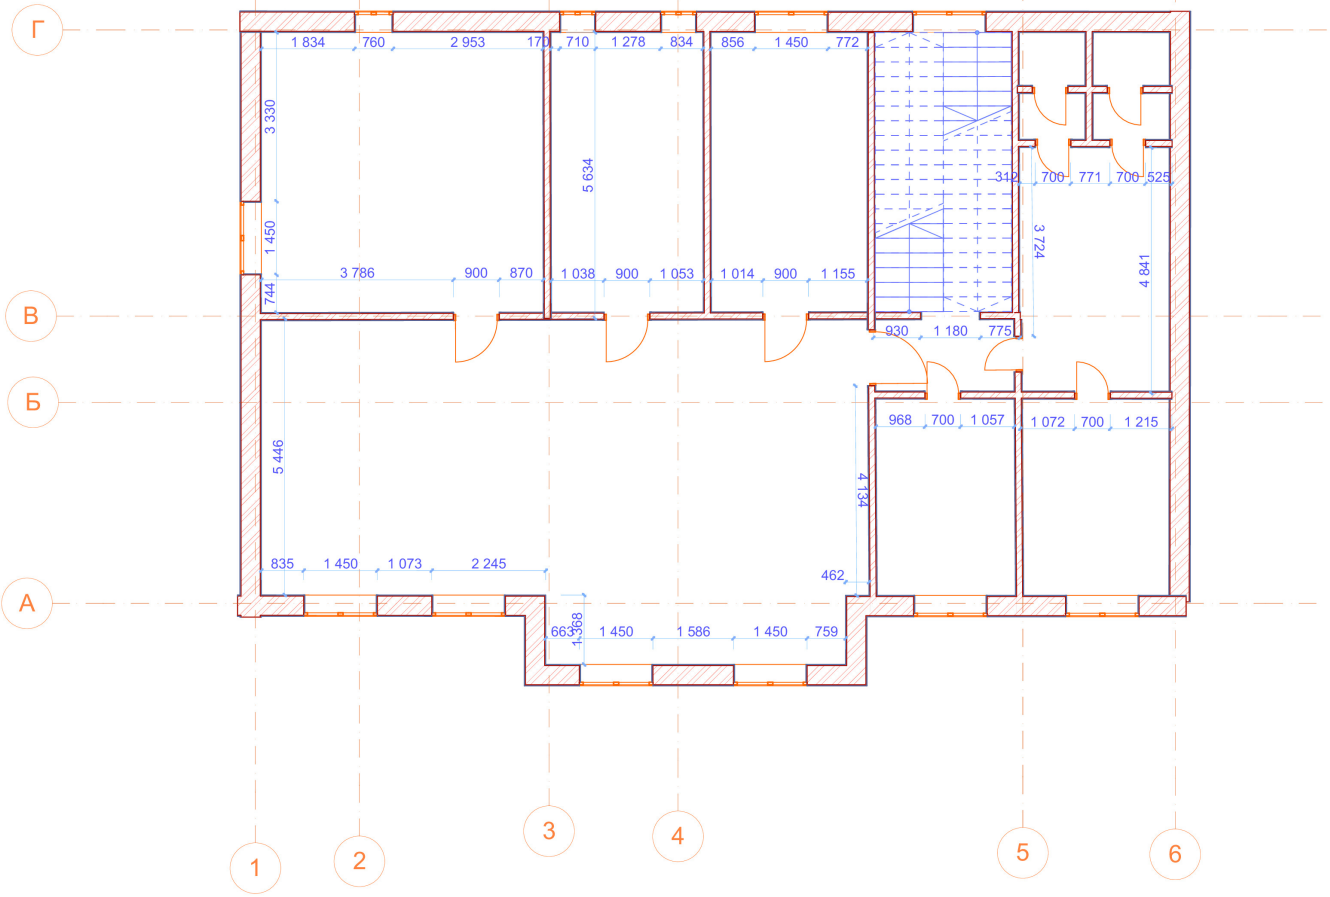


| | | | | | | |
|---|---|---|---|---|---|---|
| | | | | | | Агинская РЦБ |
| | | | | | | Авторская студия интерьерного дизайна "D.master"<br>наш сайт- Dmaster03.ru ; тел.+79244596212 |
| Изм. | Кол.уч. | Лист | №Док. | Подп. | Дата | Модельная библиотека |
| | | | | | | Обмерный план 3 этаж |

| Стадия | Лист | Листов |
|---|---|---|
| | 31 | |


# План расстановки мебели. 3 этаж.

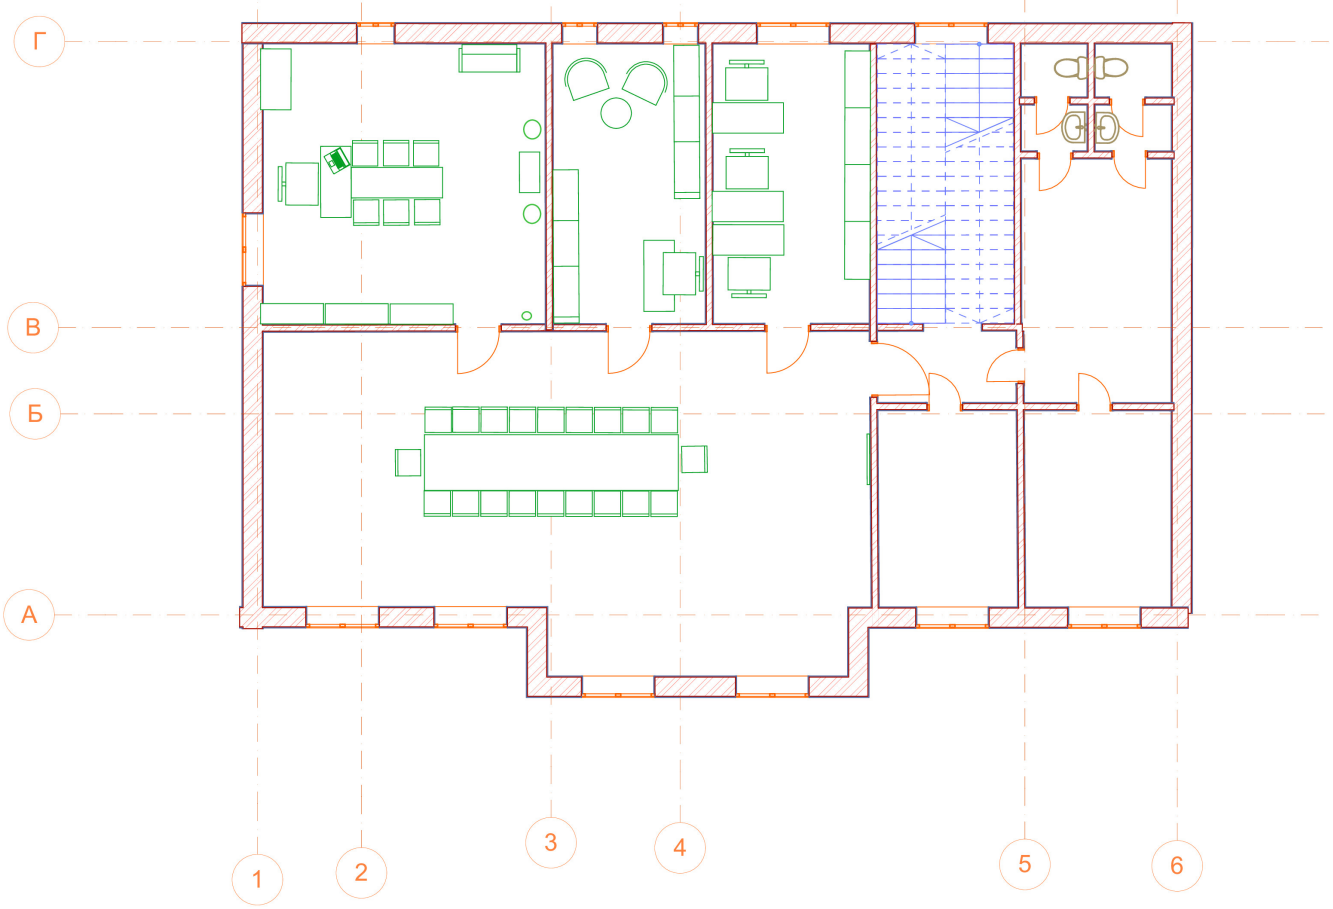


| | | | | | | |
|---|---|---|---|---|---|---|
| | | | | | | Агинская РЦБ |
| | | | | | | Авторская студия интерьерного дизайна "D.master"<br>наш сайт- Dmaster03.ru ; тел.+79244596212 |
| Изм. | Кол.уч. | Лист | №Док. | Подп. | Дата | Модельная библиотека |
| | | | | | | План расстановки мебели<br>3 этаж |

| Стадия | Лист | Листов |
|---|---|---|
| | 32 | |


# План установки розеток и выключателей.
# 3 этаж.

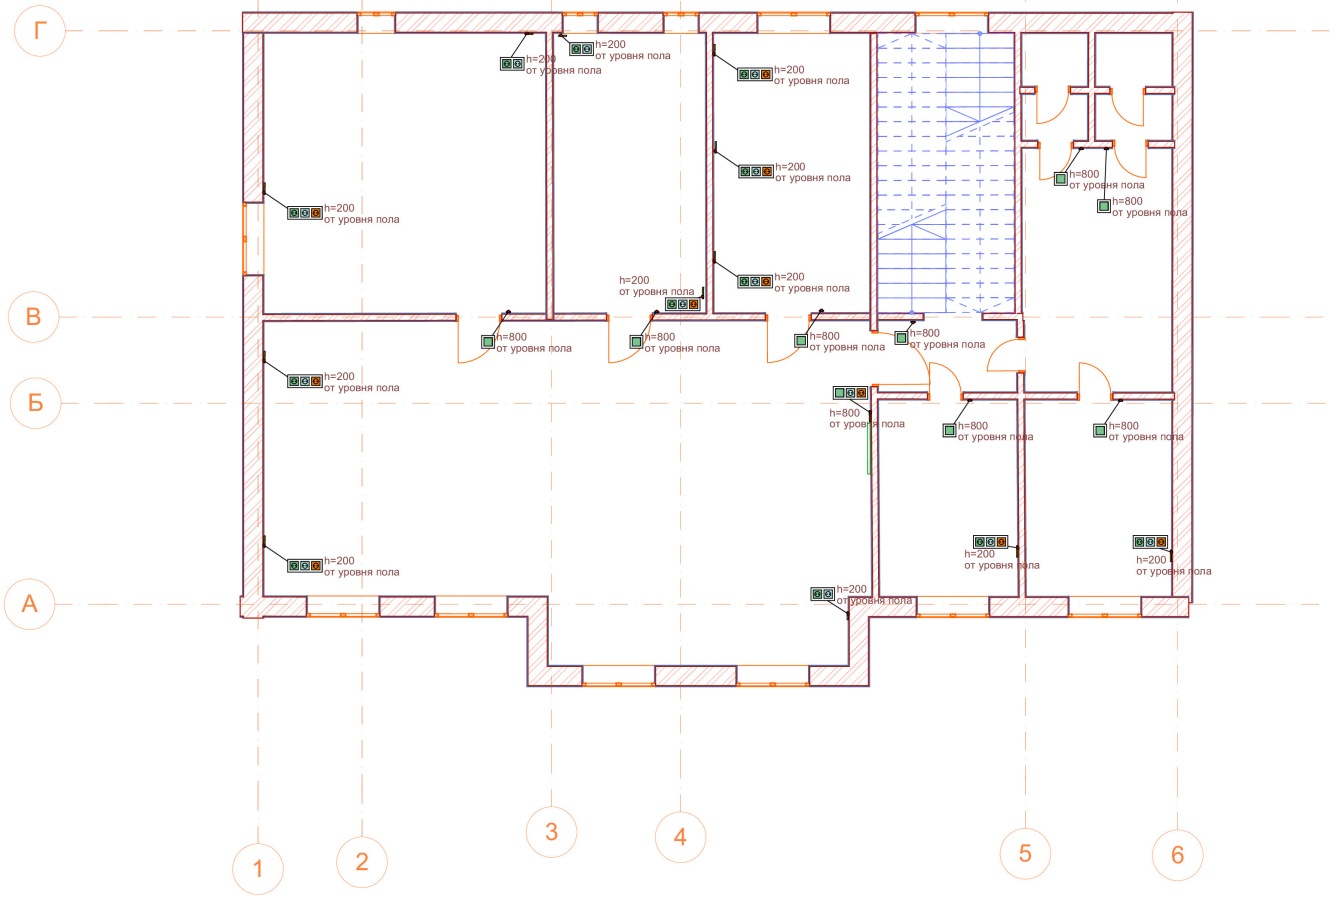


| | | | | | | |
|---|---|---|---|---|---|---|
| | | | | | | Агинская РЦБ |
| | | | | | | Авторская студия интерьерного дизайна "D.master"<br>наш сайт- Dmaster03.ru ; тел.+79244596212 |
| Изм. | Кол.уч. | Лист | №Док. | Подп. | Дата | Модельная библиотека |
| | | | | | | План установки розеток и выключателей 3 этаж |

| Стадия | Лист | Листов |
|---|---|---|
| | 33 | |

# План светильников и привязки выключателей. 3 этаж.

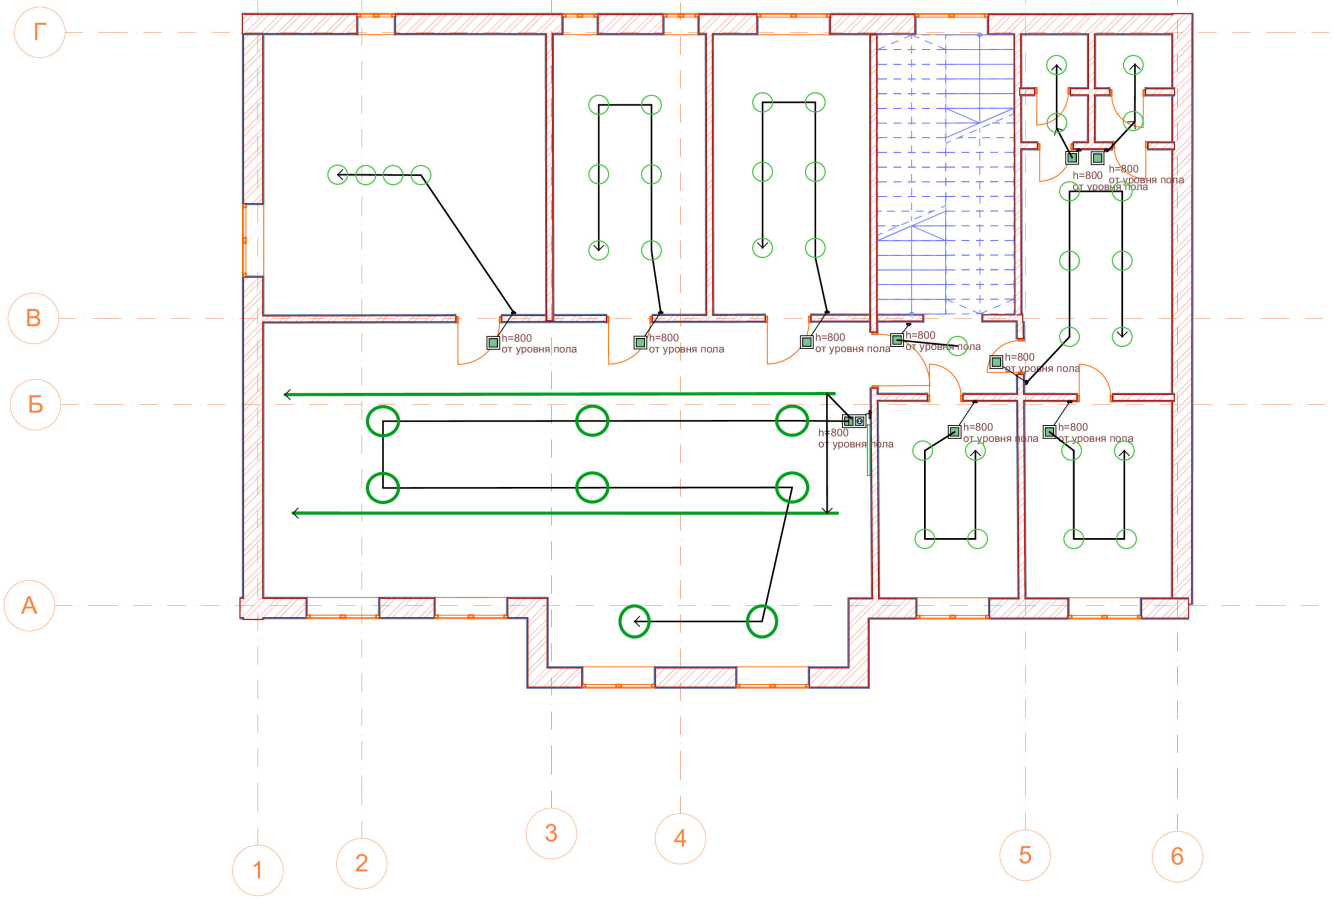


| | | | | | | |
|---|---|---|---|---|---|---|
| | | | | | | Агинская РЦБ |
| | | | | | | Авторская студия интерьерного дизайна "D.master"<br>наш сайт- Dmaster03.ru ; тел.+79244596212 |
| Изм. | Кол.уч. | Лист | №Док. | Подп. | Дата | |
| | | | | | | Модельная библиотека |
| | | | | | | План светильников и привязки выключателей 3 этаж |

| Стадия | Лист | Листов |
|---|---|---|
| | 34 | |