



Изм.	Кол.уч.	Лист	№Док.	Подп.	Дата				
						МБУК "ЦМБГМР"	Стадия	Лист	Листов
							П	2	
						План помещений. 2 этжа	Администрация Городищенского муниципального района Волгоградской области		


1 этаж

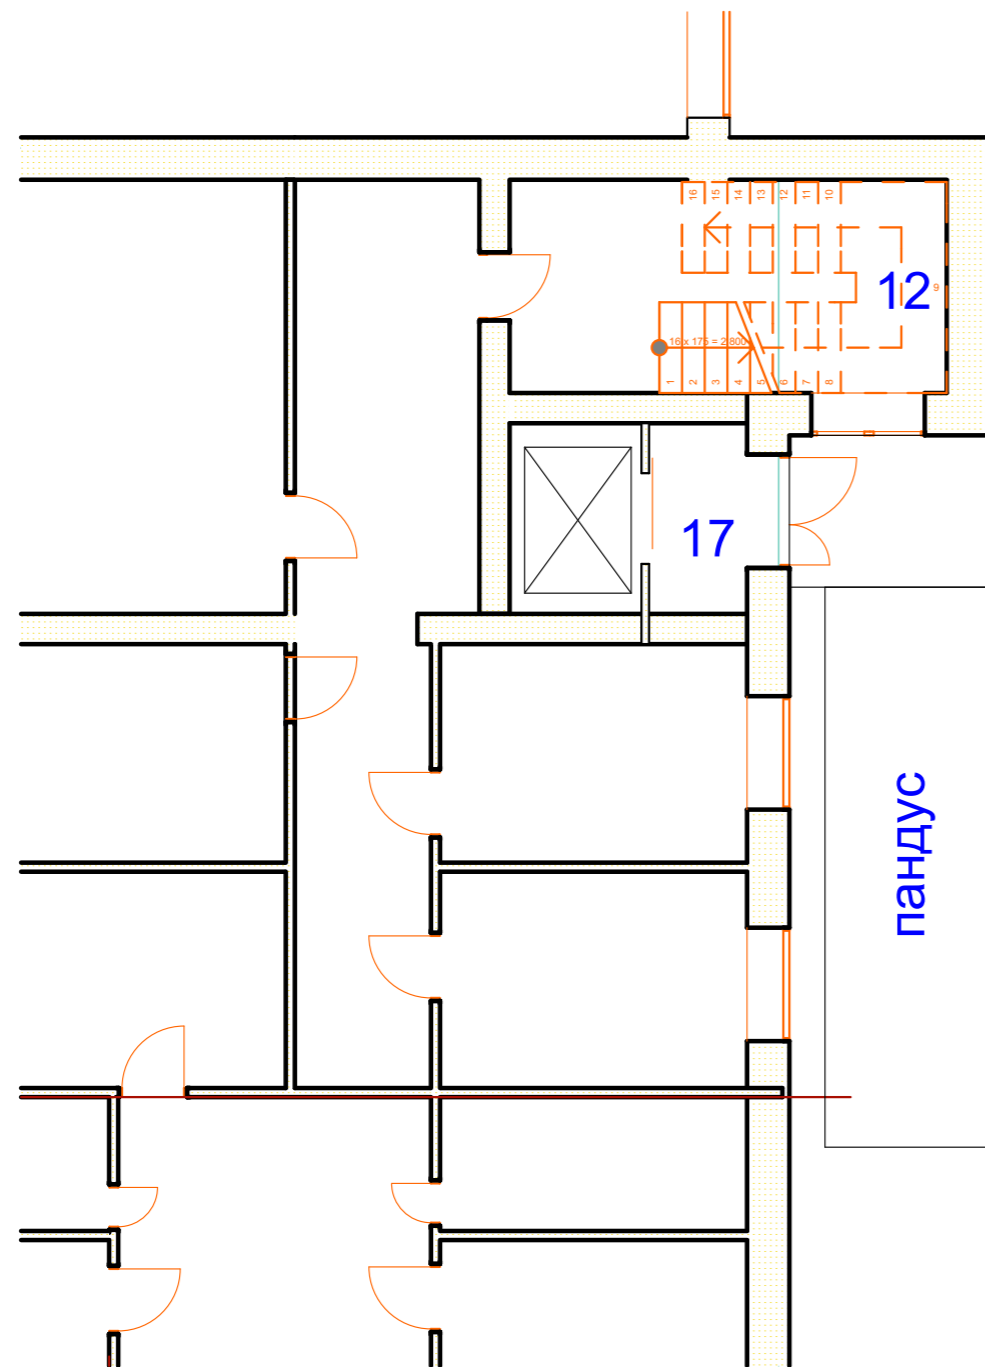

2 этаж

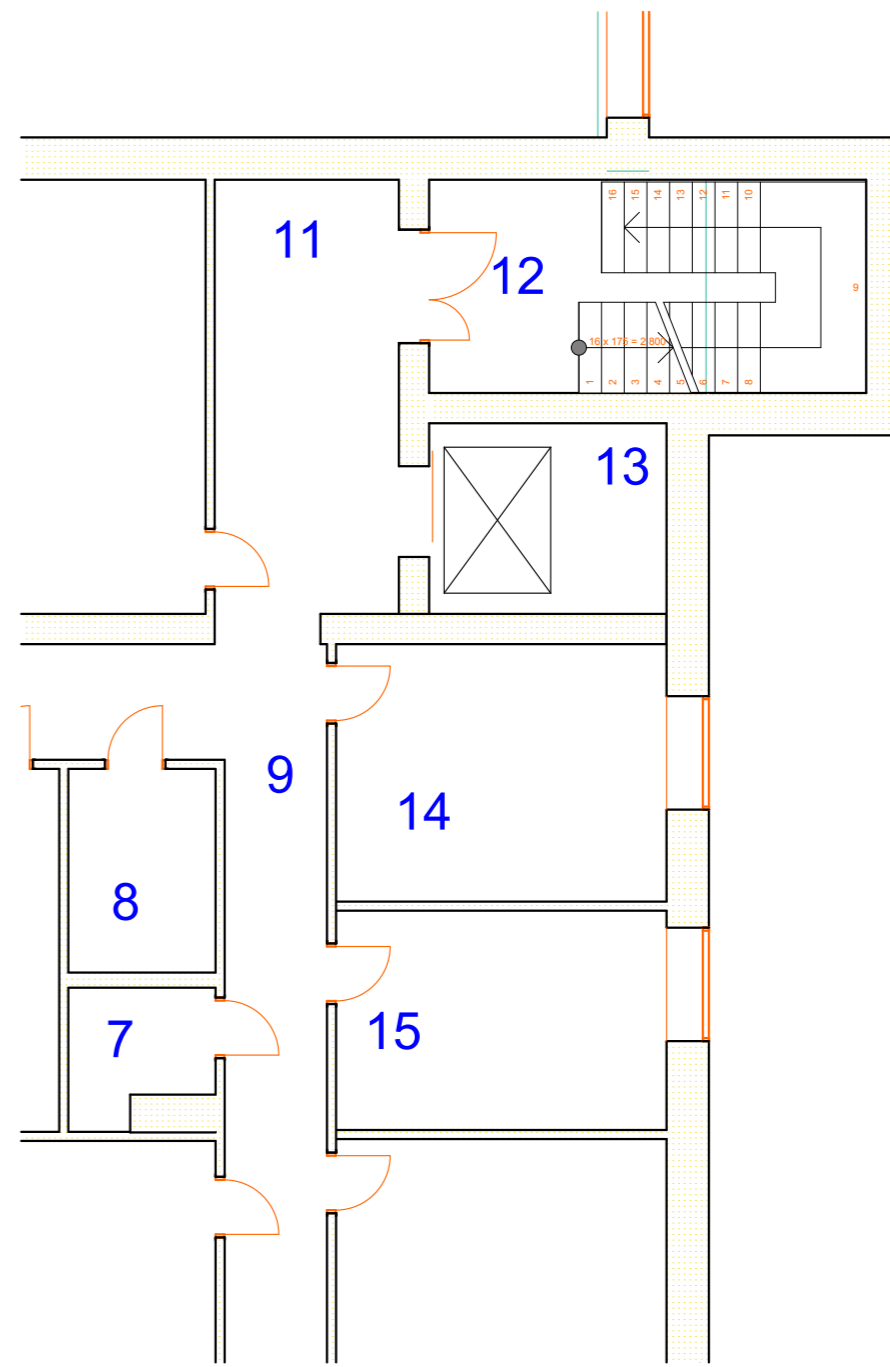

Изм.	Кол.уч.	Лист	№Док.	Подп.	Дата				
						МБУК "ЦМБГМР"	Стадия	Лист	Листов
							П	3	
						План 1го этажа. План 2го этажа. Лифт	Администрация Городищенского муниципального района Волгоградской области		

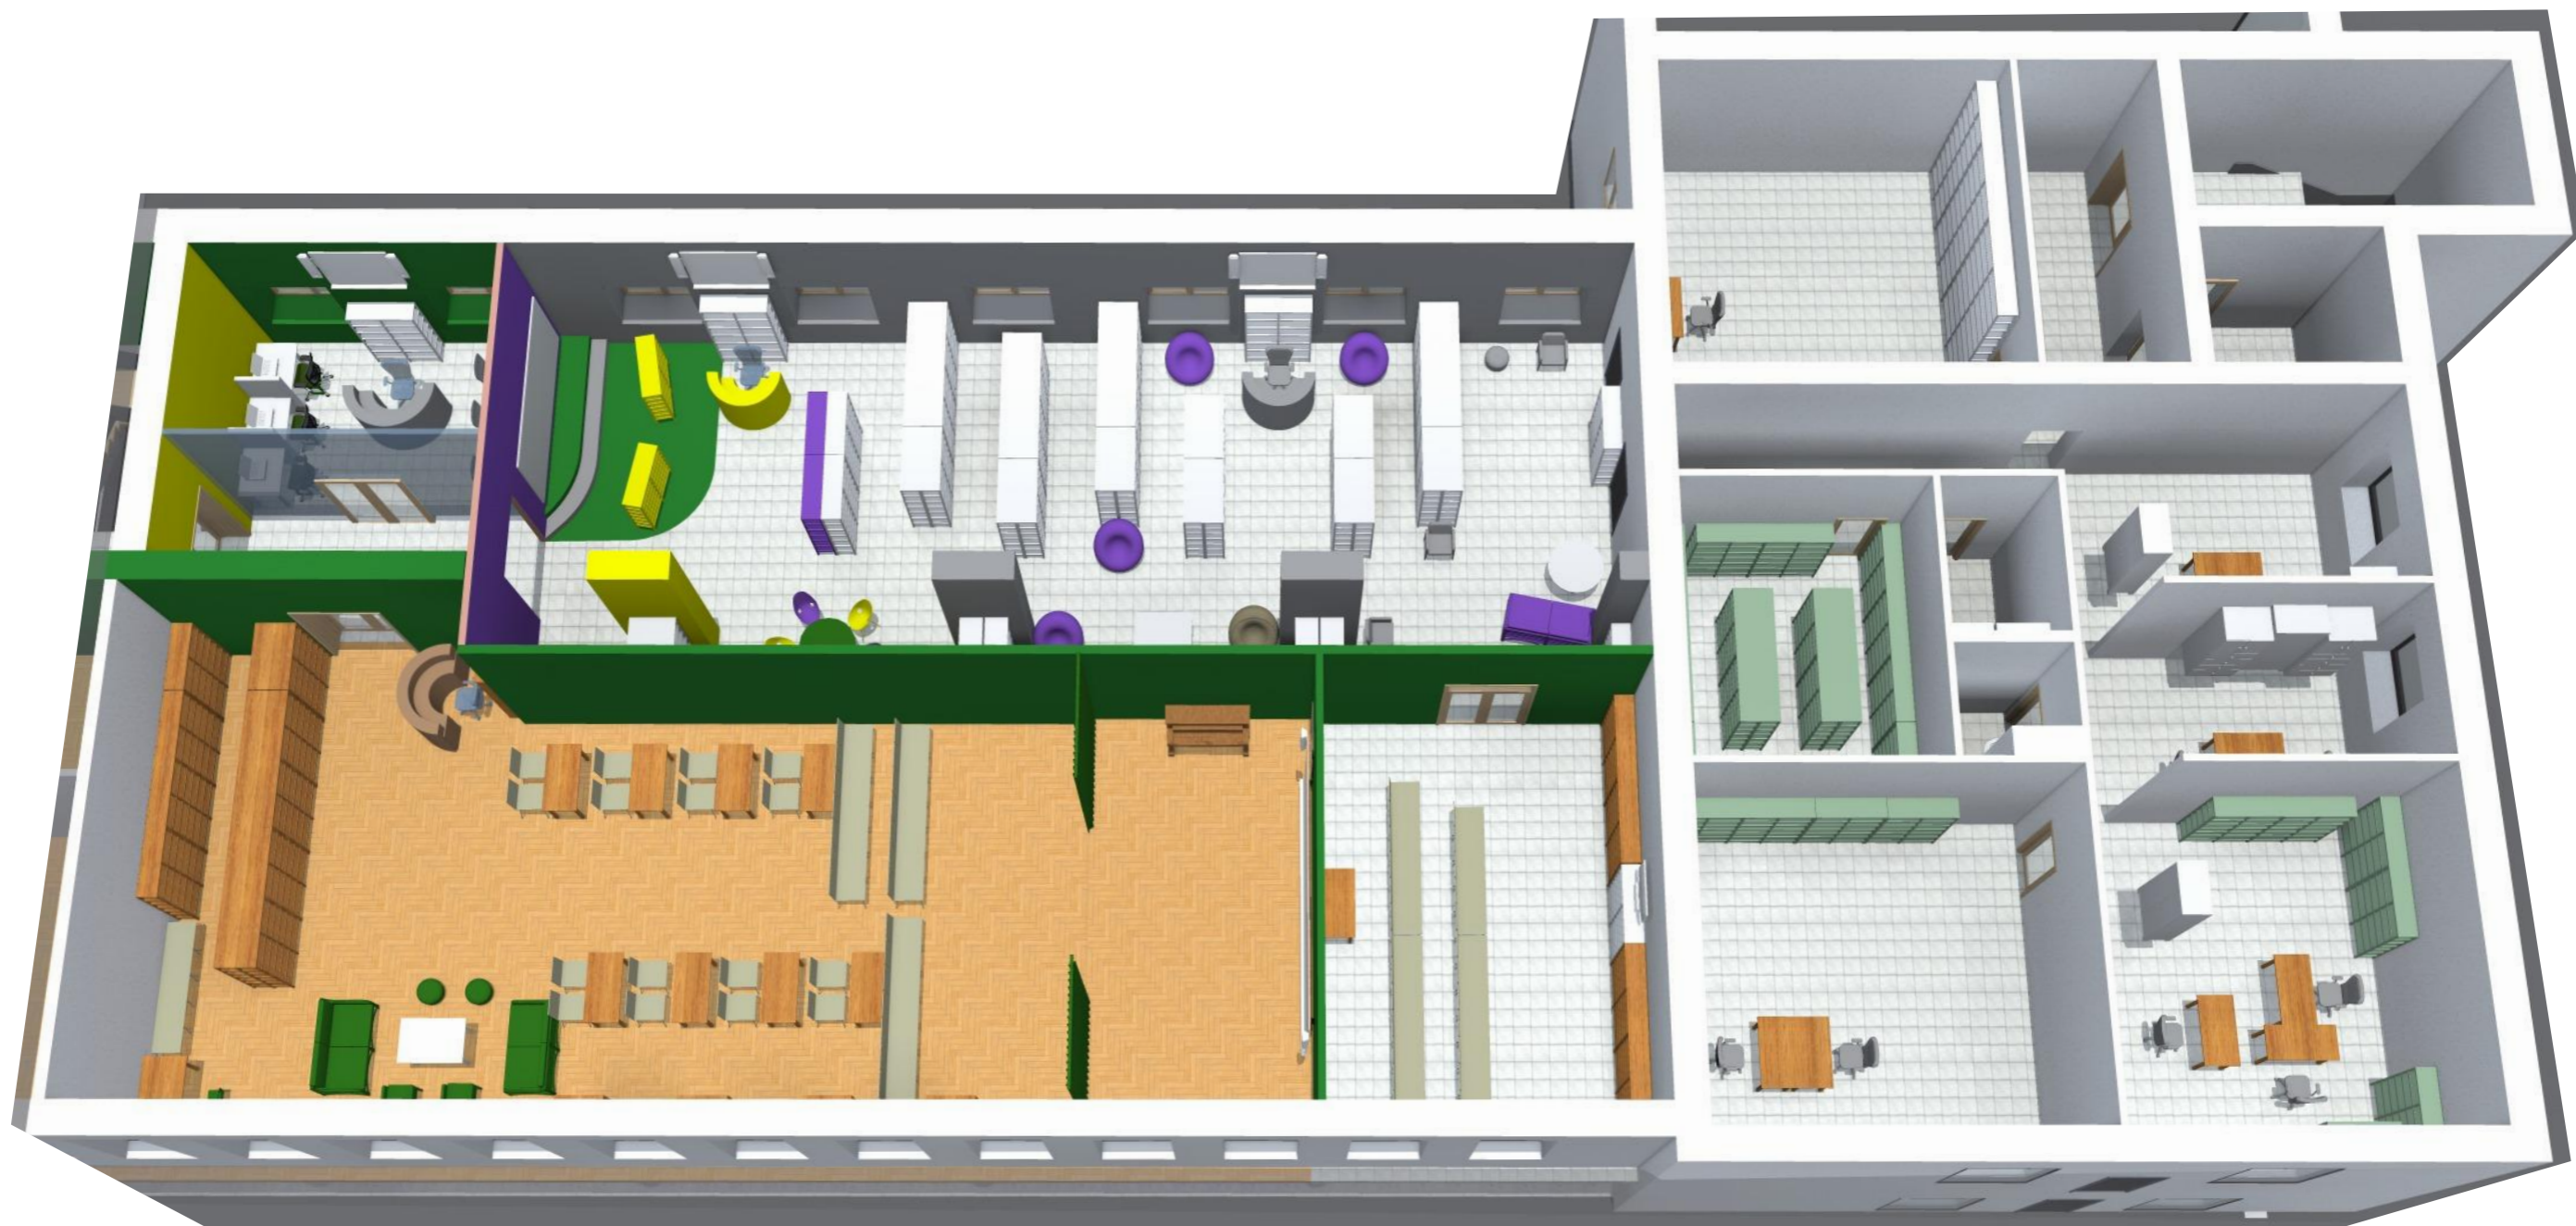

Изм.	Кол.ч.	Лист	№Док.	Подп.	Дата				
						МБУК "ЦМБГМР"	Стадия	Лист	Листов
							П	10	
						АксонOMETрическая схема объекта	Администрация Городищенского муниципального района Волгоградской области		