
ПРОЕКТ ИНТЕРЬЕРА ЦЕНТРАЛЬНОЙ ГОРОДСКОЙ БИБЛИОТЕКИ г.ДИМИТРОВГРАДА УЛЬЯНОВСКОЙ ОБЛАСТИ

ФУНКЦИОНАЛЬНАЯ КОНЦЕПЦИЯ ПОМЕЩЕНИЙ

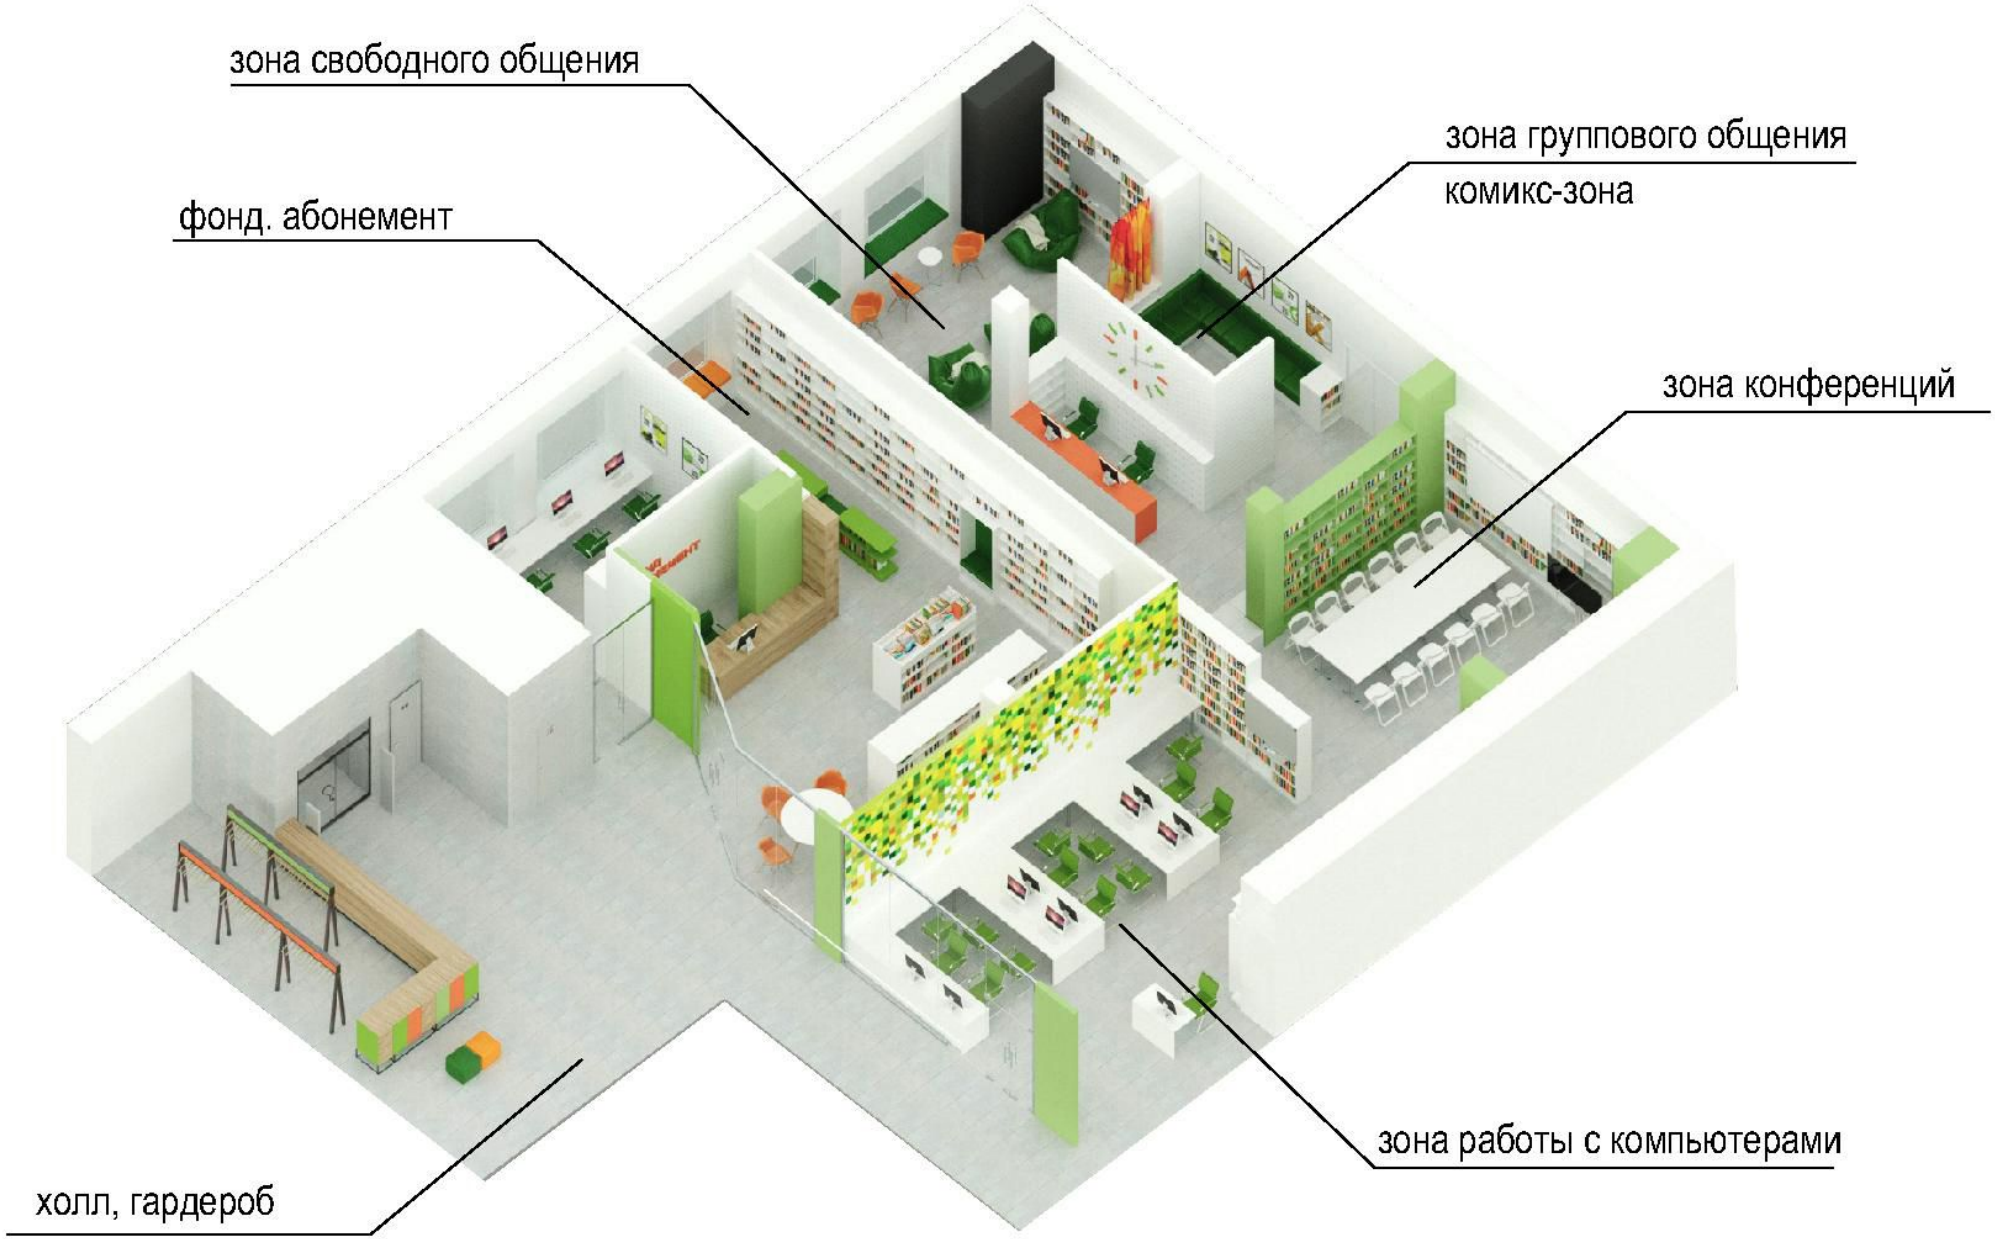


Функциональная концепция помещений центральной городской библиотеки

ПРОЕКТ ИНТЕРЬЕРА ЦЕНТРАЛЬНОЙ ГОРОДСКОЙ БИБЛИОТЕКИ г.ДИМИТРОВГРАДА УЛЬЯНОВСКОЙ ОБЛАСТИ

КОНЦЕПЦИЯ ЗОНИРОВАНИЯ

Холл. Зона гардероба

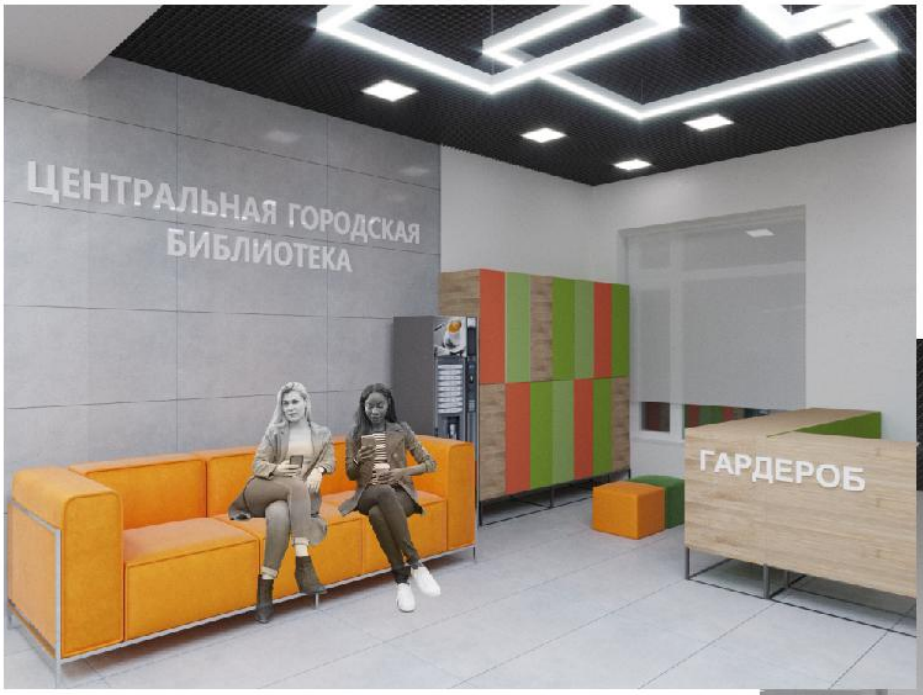



Концепция зонирования и использования пространства центральной городской билиотеки

Холл. Вид на абонемент



Вид на конференц-зону



Вид на зону групповых занятий



Зона абонемента



Концепция зонирования и использования пространства центральной городской билиотеки



Концепция зонирования и использования пространства центральной городской билиотеки

Зона работы на компьютерах



Зона конференций



Кафедра абонемента.



Кафедра зоны коворкинга и свободного общения



Концепция зонирования и использования пространства центральной городской билиотеки

Кабинет сотрудников



Коридор. Вид на абонемент и кабинет персонала





Функциональная концепция помещений центральной городской библиотеки

ПРОЕКТ ИНТЕРЬЕРА ЦЕНТРАЛЬНОЙ ГОРОДСКОЙ БИБЛИОТЕКИ Г. ДИМИТРОВГРАДА УЛЬЯНОВСКОЙ ОБЛАСТИ

МЕБЕЛЬ


лист	Наименование листа	Примечание
1	Общие данные. Ведомость чертежей.	
2	Схема типов мебели.	
3	Спецификация элементов интерьера и мебели. Готовая мебель.	
4	Мебель индивидуального изготовления. Ящики хранения 1, ящики хранения 2	
5	Мебель индивидуального изготовления. Стол рабочий тип 1, тип 2, тип 4.	
6	Мебель индивидуального изготовления. Стеллаж тип 2, тип 13.	
7	Мебель индивидуального изготовления. Гардеробная стойка, кафедра -ресепшн, стеллаж тип 18.	
8	Мебель индивидуального изготовления. Стол рабочий тип 3, стеллаж тип 18	
9	Мебель индивидуального изготовления. Кафедра-ресепшн тип 2, стеллаж тип 9.	
10	Мебель индивидуального изготовления. Стеллаж тип 15, тип 19.	
11	Мебель индивидуального изготовления. Стеллаж тип 16, тип 17.	
12	Мебель индивидуального изготовления. Стеллаж тип 8, тип 12, сиденье тип 2.	
13	Мебель индивидуального изготовления. Стеллаж тип 14.	
14	Мебель индивидуального изготовления. Стеллаж тип 3, тип 7.	
15	Мебель индивидуального изготовления. Стеллаж тип 4, тип 5, тип 6.	
16	Мебель индивидуального изготовления. Стеллаж тип1.	
17		
18		
19		

Примечание:

1.Данный альбом смотреть совместно с альбомом 17003-АИ.1
"Проект интерьера Центральной городской библиотеки в г. Димитровград Ульяновской области".

				Дизайн-проект интерьера центральной городской библиотеки г. Димитровграда, Ульяновской обл.
				Стадия / *Лист* / *Листов* — 1
Архитектор	*Рабинович Н.*			*Ведомость чертежей*

СХЕМА ТИПОВ МЕБЕЛИ

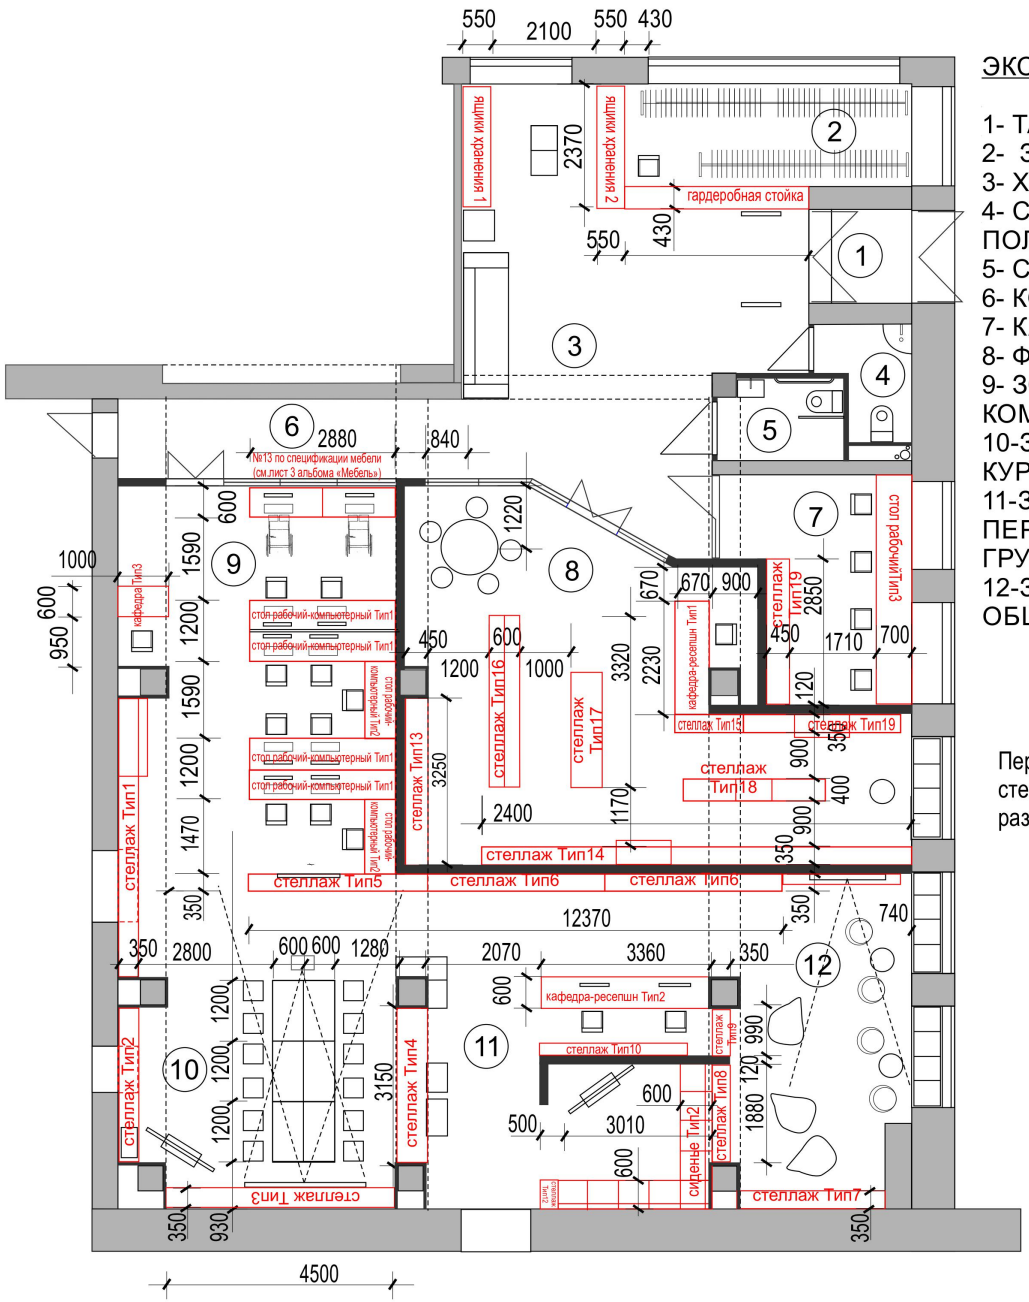

ЭКСПЛИКАЦИЯ:

1- ТАМБУР;
2- ЗОНА ГАРДЕРОБА;
3- ХОЛЛ. ЗОНА ОЖИДАНИЯ;
4- САН.УЗЕЛ ОБЩЕГО ПОЛЬЗОВАНИЯ;
5- САН.УЗЕЛ ДЛЯ ММГ;
6- КОРИДОР;
7- КАБИНЕТ ПЕРСОНАЛА;
8- ФОНД. АБОНЕМЕНТ;
9- ЗОНА РАБОТЫ С КОМПЬЮТЕРАМИ;
10-ЗОНА МАСТЕР-КЛАССОВ, КУРСОВ, СЕМИНАРОВ;
11-ЗОНА НОВИНОК, ПЕРИОДИКИ, КОМИКСОВ; ГРУППОВОГО ОБЩЕНИЯ;
12-ЗОНА СВОБОДНОГО ОБЩЕНИЯ

Перед заказом мебели, стеклянных перегородок размеры уточнять по месту

				Дизайн-проект интерьера центральной городской библиотеки г. Димитровграда, Ульяновской обл.
				Стадия / *Лист* / *Листов*: 2
Архитектор	*Рабинович Н.*			СХЕМА ТИПОВ МЕБЕЛИ


Спецификация элементов интерьера и мебели

Готовая мебель


1		ПРЯМОЛИНЕЙНЫЙ СТОЛ-ТРАНСФОРМЕР BEND 8CP.008 Мебель для переговорных Bend ID - 44593 Размер120x60x75 Бренд Алсав	10	
2		Оранжевый трехместный диван Florence, в стиле модерн\лофт. Код Товара: FLO-3 Длина: 230 см Ширина: 82 см Высота: 83 см	1	
3		Стол кофейный 535-CWD made by Cosmo высота: 45,5см диаметр: 60см, цвет ножек:черный, цвет столешницы:коричневый материал столешницы: МДФ, шпон ореха материал ножек:металл	2	
4		Обеденный стол Eiffel диаметр 120 высота: 72,5см цвет ножек: светло-коричневый цвет столешницы: светло-голубой материал столешницы: ламинированный МДФ	1	
5		Стул-кресло Eames Style DAW оранжевый Размер (Ш х Г х В): 620 х 580 х 820 мм Материал седла:полипропилен Материал ножек: массив бука; сталь	5	
6		Кресло Бюрократ Ch-993-Low-V низкая спинка, цвет спинки: слоновая кость, искусственная кожа (CH-993-Low-V/Ivory)	22	
7		Стул Bell Soft, желтый Ширина: 59 см Глубина: 60 см Высота: 86 см Высота сиденья: 46 см	4	
8		НИССЕ Стул складной, глянцевый белый, хромированный	50	
9		Рулонная штора Blackout цвет белый		размеры по факт. обмерам оконных проемов
10		Система развески картин ArtiTec, лески, крючки и соединители цвет белый Настенная галерейная система "Рельс Классик"		
11		Груша Лайм-грин Внешний чехол: несъемный, экокожа премиум класса производство Италия.	9	
12		Кофейный автомат Coffeemar G250	1	
13		Стол Ergostol Regus T (д-140, ш-60) с регулируемой высотой. Цвет столешницы-белый. Ножки -металл	2	

				Дизайн-проект интерьера центральной городской библиотеки г. Димитровграда, Ульяновской обл.		
					Стадия	*Лист*	*Листов*
						3	
Архитектор	*Рабинович Н.*			*Спецификация элементов интерьера и мебели. Готовая мебель.*		

Стол рабочий тип 1 (4 шт.)

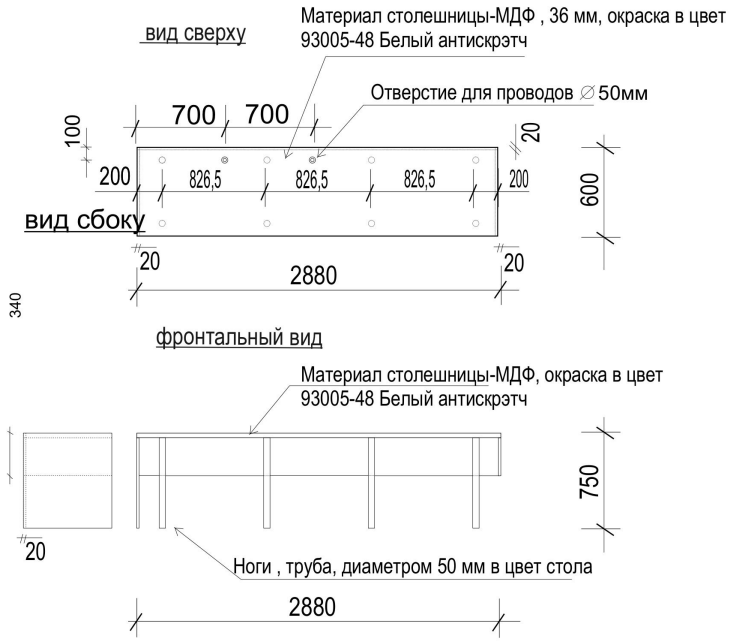


Стол рабочий тип 2 (2 шт.)

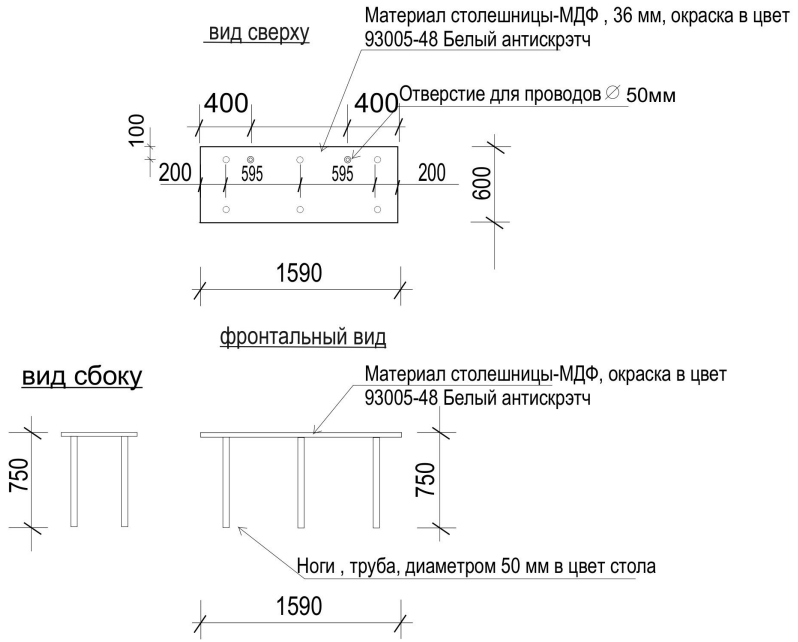


				Дизайн-проект интерьера центральной городской библиотеки г. Димитровграда, Ульяновской обл.		
					Стадия	*Лист*
						5
Архитектор	*Рабинович Н.*			Стол рабочий Тип1, Стол рабочий Тип2,		


Стол рабочий тип 1 (5 шт.)

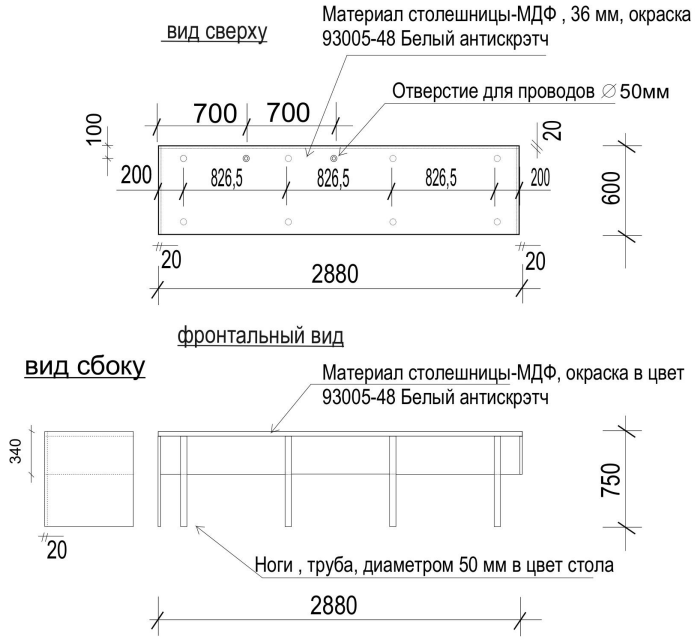

Стол рабочий тип 2 (2 шт.)

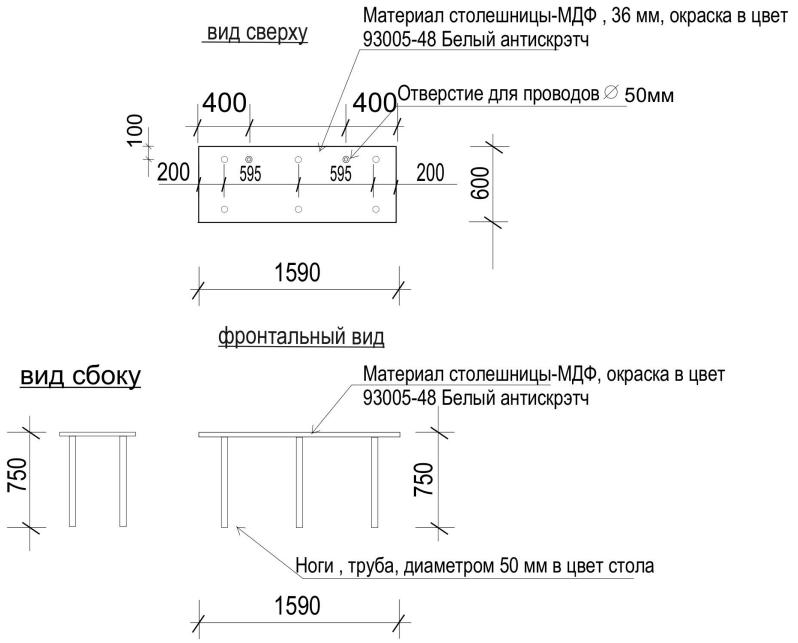


Стол рабочий тип 4 (1 шт.)

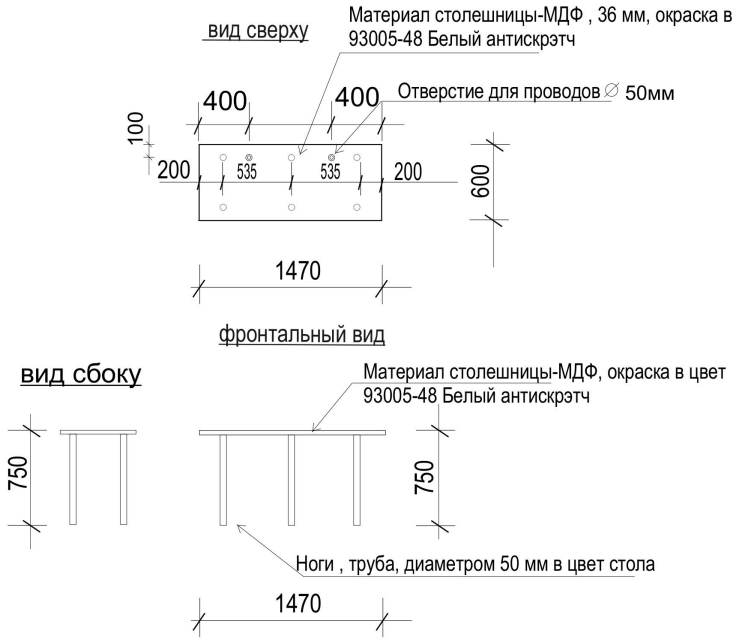


				Дизайн-проект интерьера центральной городской библиотеки г. Димитровграда, Ульяновской обл.	
				Стадия	*Лист* 5 / *Листов*
Архитектор	*Рабинович Н.*			Стол рабочий Тип1, Стол рабочий Тип2, Стол рабочий Тип4	

стеллаж Тип13 (журнальный) (1 шт.)
Материал -МДФ, окраска в цвет
93005-48 Белый антискрэч

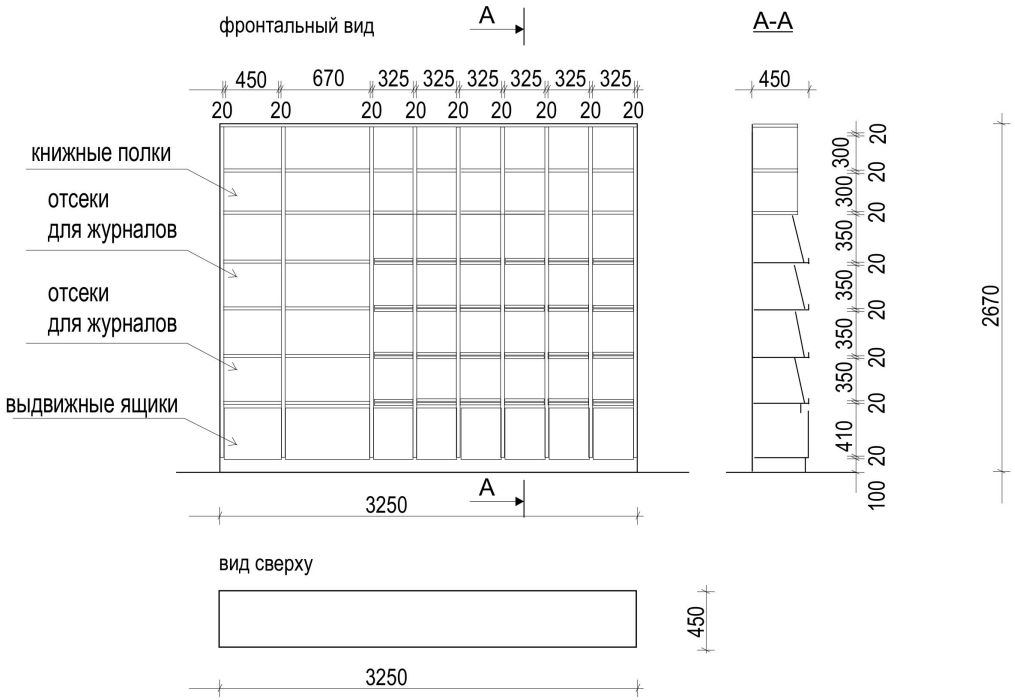

стеллаж Тип2 (1 шт.)
Материал -МДФ, окраска в цвет
93005-48 Белый антискрэч

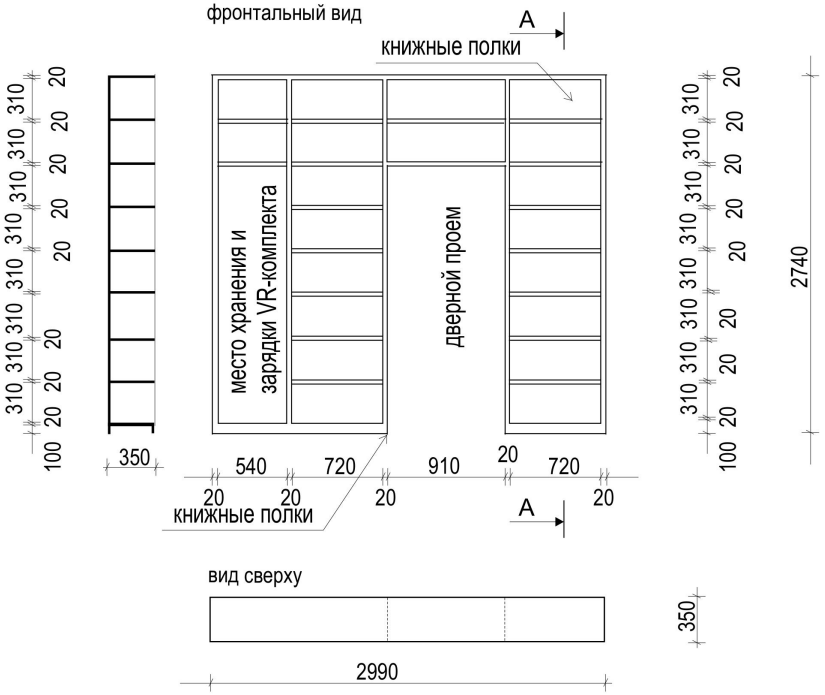


Стеллаж изготавливать соразмерно с габаритами двери.
Размеры уточнять по-месту.

				Дизайн-проект интерьера центральной городской библиотеки г. Димитровграда, Ульяновской обл.		
					Стадия	Лист 6 / Листов
Архитектор	Рабинович Н.			стеллаж Тип2, стеллаж Тип13		

гардеробная стойка (1 шт.)


Материал корпуса-МДФ, окраска в цвет
4411- Дуб Альпако

Материал стойки: труба квадратного сечения
металл, 30х30, черная, порошок.

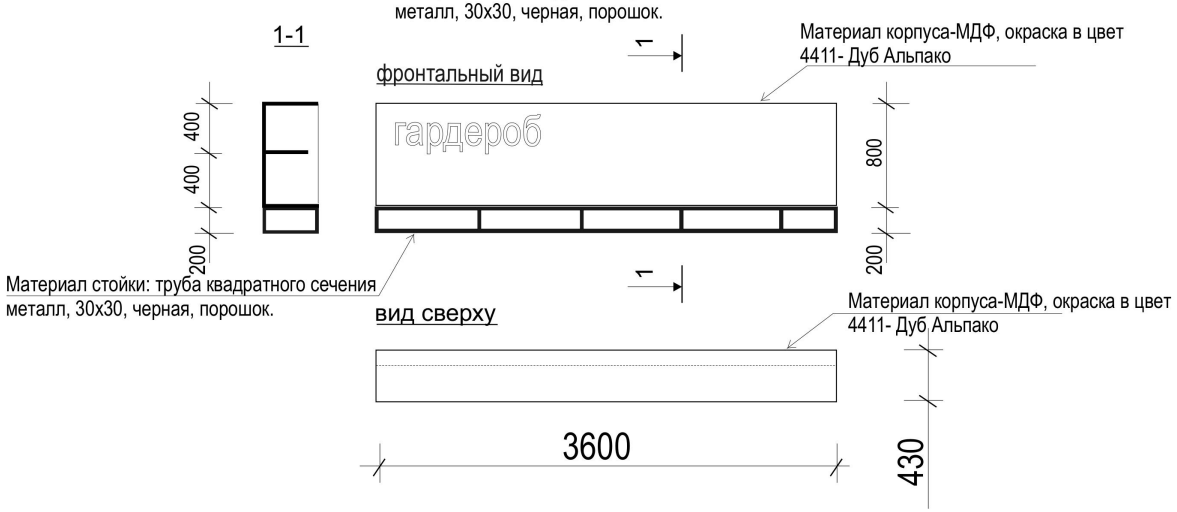


кафедра-ресепшн Тип1 (1 шт.)

Материал корпуса-МДФ, окраска в цвет
4411- Дуб Альпако

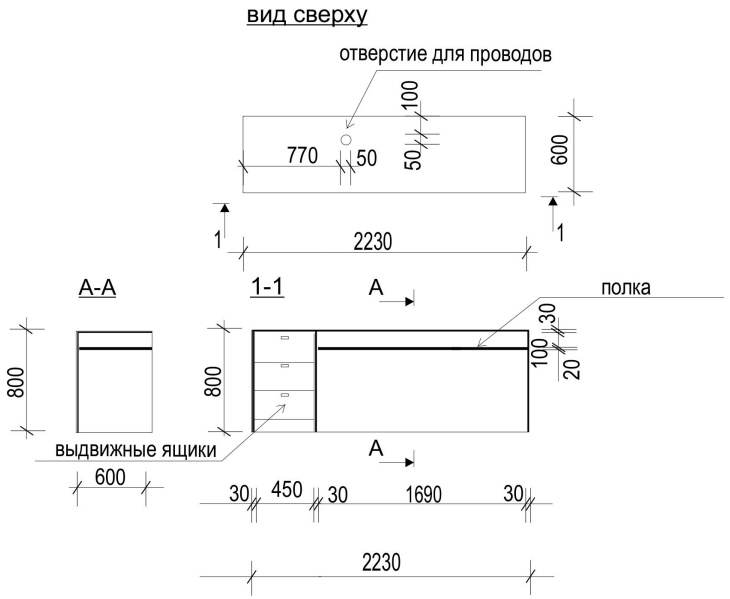


стеллаж Тип18 (скамья-полка) (1 шт.)

МДФ96160-48 Фисташка антискрэч

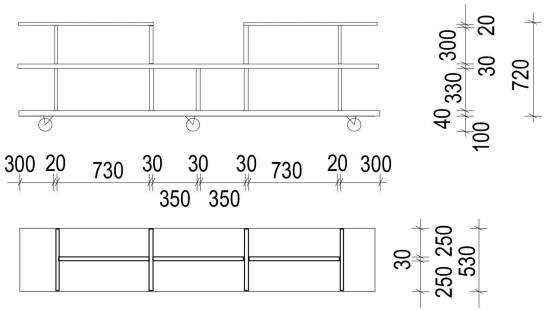


				Дизайн-проект интерьера центральной городской библиотеки г. Димитровграда, Ульяновской обл.	
				Стадия	*Лист* 7 / *Листов*
Архитектор	*Рабинович Н.*			гардеробная стойка, кафедра-ресепшн Тип1, стеллаж Тип18	

стол рабочий. Тип3 (1 шт.)

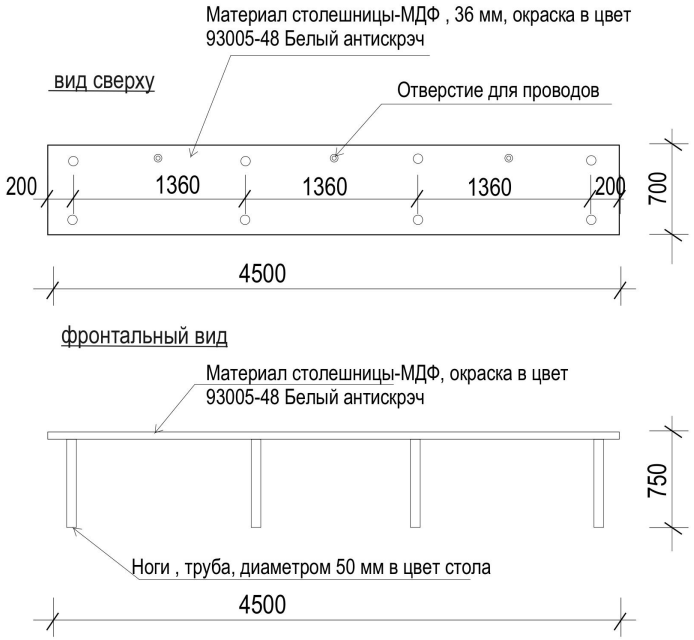

стеллаж Тип19 (для документов) (1 шт.)

Материал корпуса -МДФ 20мм, окраска в цвет
93005-48 Белый антискрэч
материал верхних дверок-стекло матовое 5мм
материал нижних дверок- МДФ 20мм, окраска в цвет
93005-48 Белый антискрэч

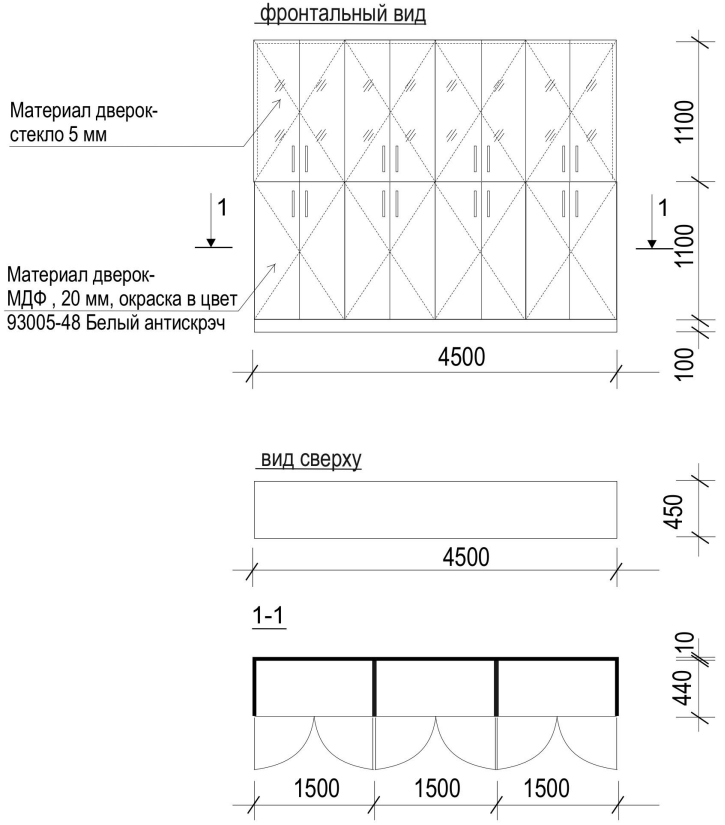


				Дизайн-проект интерьера центральной городской библиотеки г. Димитровграда, Ульяновской обл.		
					Стадия	*Лист*
						8
Архитектор	*Рабинович Н.*			*стол рабочий. Тип3* *стеллаж Тип19 (для документов)*		

кафедра-ресепшн Тип2 (1 шт.)

Материал столешницы и боковой панели
-МДФ 30мм, окраска в цвет 2.3177 -Оранж
Материал задней панели-МДФ, окраска в цвет
93005-48 Белый антискрэч


вид сверху

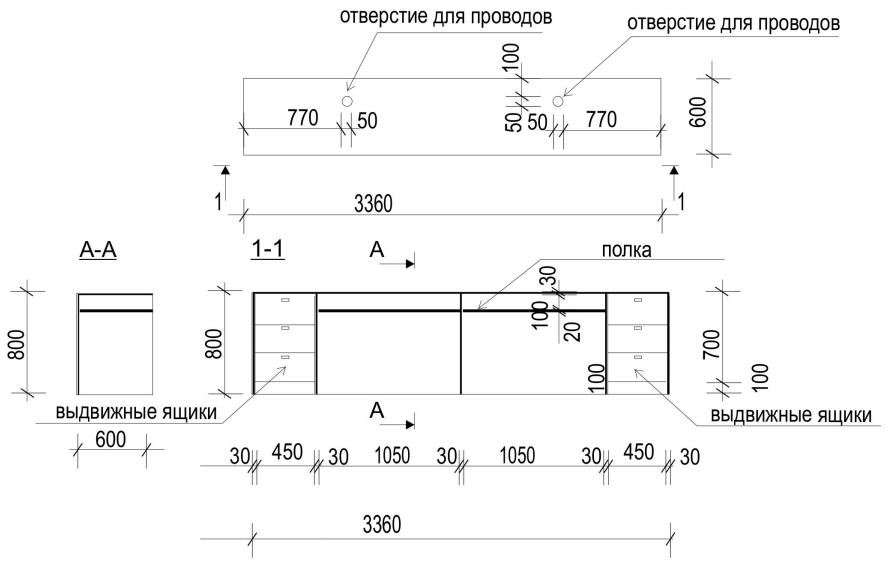


стеллаж Тип9 (1 шт.)

Материал -МДФ, окраска в цвет
93005-48 Белый антискрэч

фронтальный вид

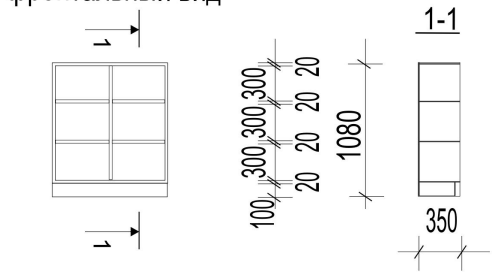

вид сверху

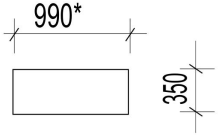


				Дизайн-проект интерьера центральной городской библиотеки г. Димитровграда, Ульяновской обл.	
					Стадия / *Лист* / *Листов*
					9
Архитектор	*Рабинович Н.*			*кафедра-ресепшн Тип2, стеллаж Тип9*	


стеллаж Тип15 (1 шт.)

Материал корпуса, полок и дверок
-МДФ, окраска в цвет
4411- Дуб Альпако
ящики снаружи -МДФ, окраска в цвет
3.96160-48 Фисташка антискрэч

фронтальный вид

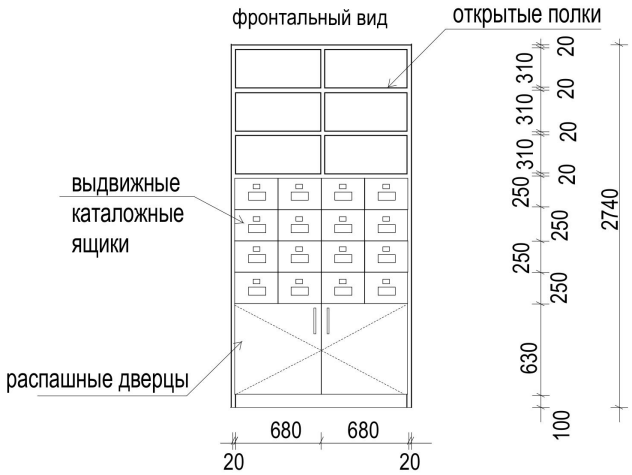


вид сверху

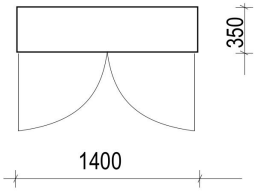


стеллаж Тип19 (с зоной для сидения) (1 шт.)

Материал полок и стоек -МДФ, окраска в цвет
93005-48 Белый антискрэч
мягкая зона- эко-кожа оранжевая
по поролону для сидения -100мм
для спинки -50мм

фронтальный вид

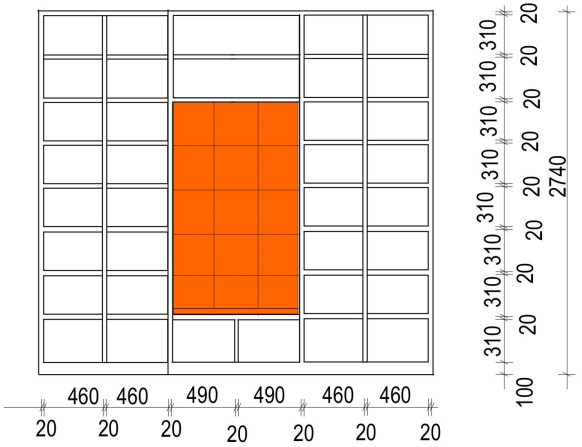

вид сверху

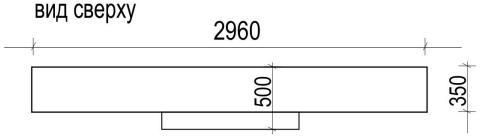

				Дизайн-проект интерьера центральной городской библиотеки г. Димитровграда, Ульяновской обл.		
					Стадия	*Лист* 10 / *Листов*
Архитектор	*Рабинович Н.*			стеллаж Тип15, стеллаж Тип19		


стеллаж Тип17 (1 шт.)

Материал -МДФ, окраска в цвет
93005-48 Белый антискрэч

вид сверху




фронтальный вид

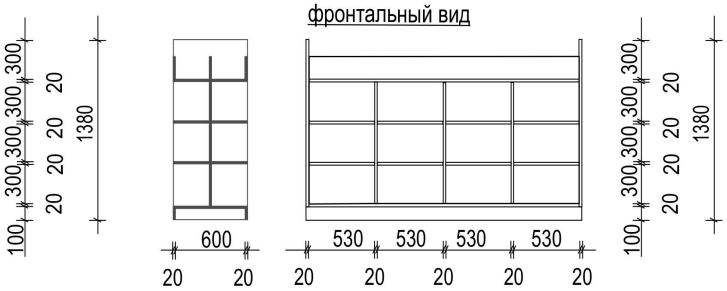


стеллаж Тип16 (1 шт.)

Материал -МДФ, окраска в цвет
93005-48 Белый антискрэч

фронтальный вид

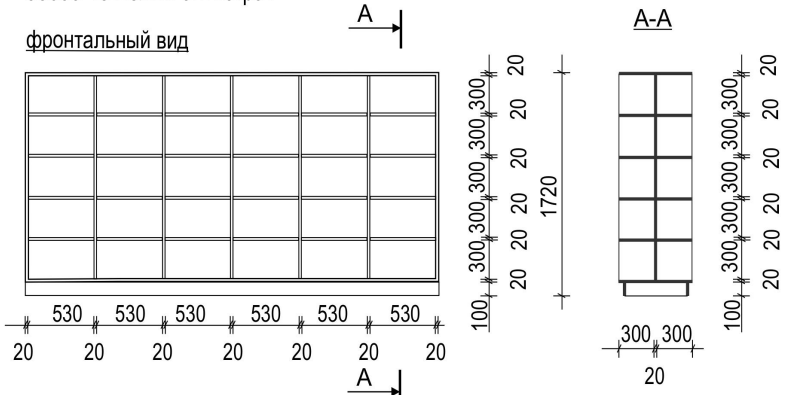

вид сверху

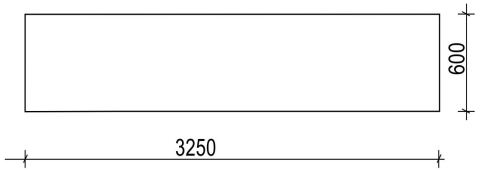



				Дизайн-проект интерьера центральной городской библиотеки г. Димитровграда, Ульяновской обл.	
				Стадия	*Лист* 11 / *Листов*
Архитектор	*Рабинович Н.*			стеллаж Тип16, стеллаж Тип17	


Единая конструкция

сиденье Тип2 (1 шт.)
стеллаж Тип8 (1 шт.)
стеллаж Тип12 (1 шт.)

Материал -МДФ, окраска в цвет
93005-48 Белый антискрэч
мягкая спинка-квадратные маты-
поролон 50мм, Материал бархатистая
плотная мебельная ткань салатового цвета.
мягкое сидение-квадратные маты-
поролон 100мм, Материал бархатистая
плотная мебельная ткань салатового цвета.

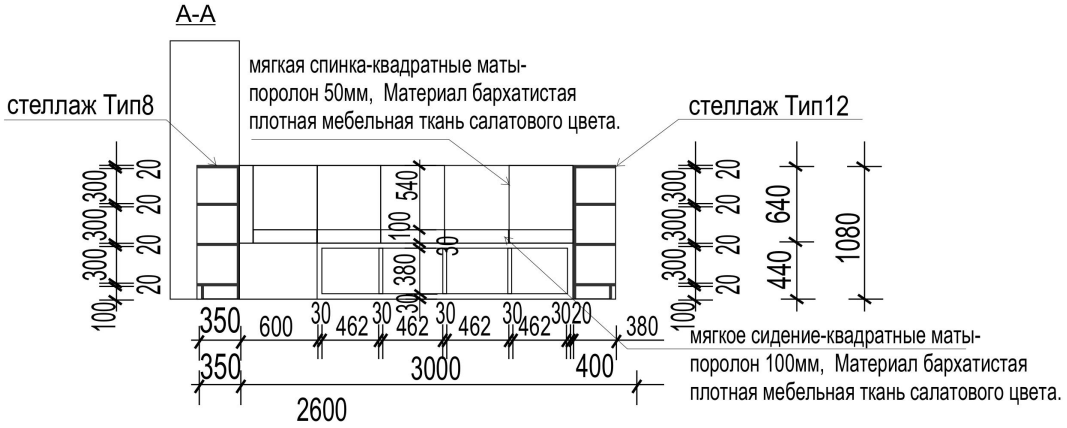

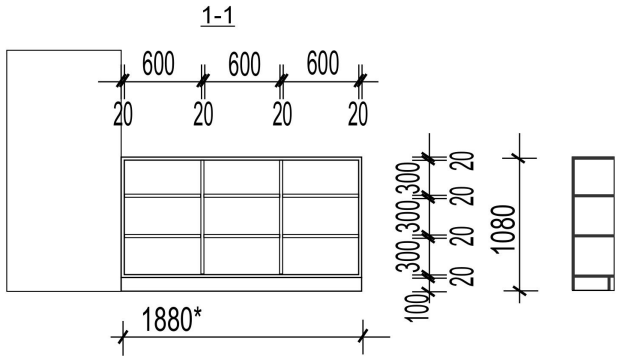

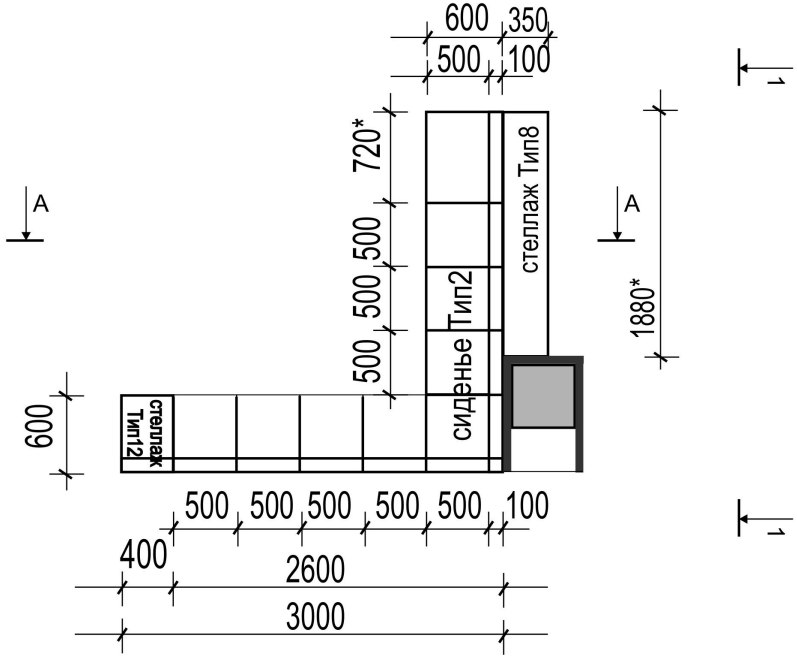

мягкую спинку-квадратные маты-
крепить к задней стенке стеллажа , стену, колонну
на текстильную липучую ленту Velcro.


				Дизайн-проект интерьера центральной городской библиотеки г. Димитровграда, Ульяновской обл.		
					Стадия	Лист 12 / Листов
Архитектор	Рабинович Н.			стеллаж Тип8, стеллаж Тип12, сидение Тип2		

Стеллаж тип14 (с зоной для сидения) (1 шт.)


Материал полок и стоек -МДФ, окраска в цвет
93005-48 Белый антискрэтч

мягкая зона- эко-кожа оранжевая
по поролону для сидения -100мм
для спинки -50мм


А-А

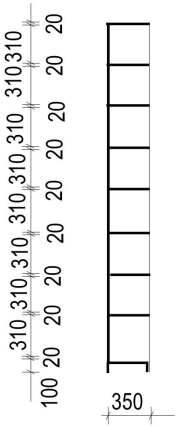

фронтальный вид

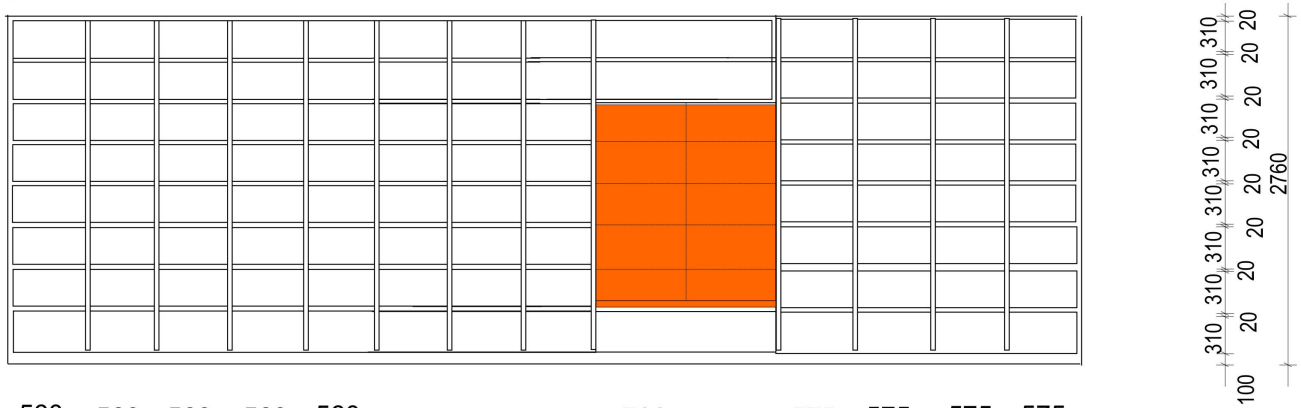


вид сверху

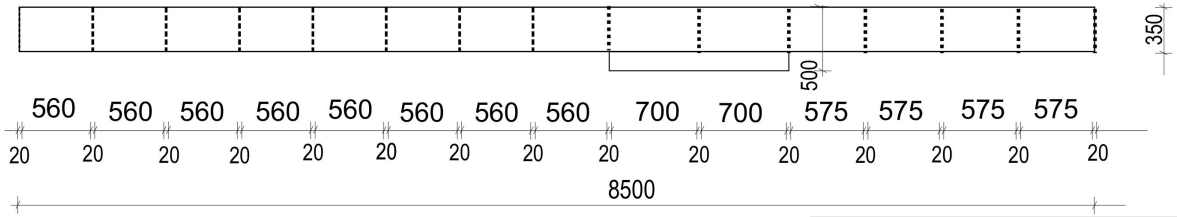


				Дизайн-проект интерьера центральной городской библиотеки г. Димитровграда, Ульяновской обл.
				Стадия / *Лист* 13 / *Листов*
Архитектор	*Рабинович Н.*			Стеллаж Тип14

Стеллаж Тип3 (1 шт.)
Материал -МДФ, окраска в цвет
93005-48 Белый антискрэтч

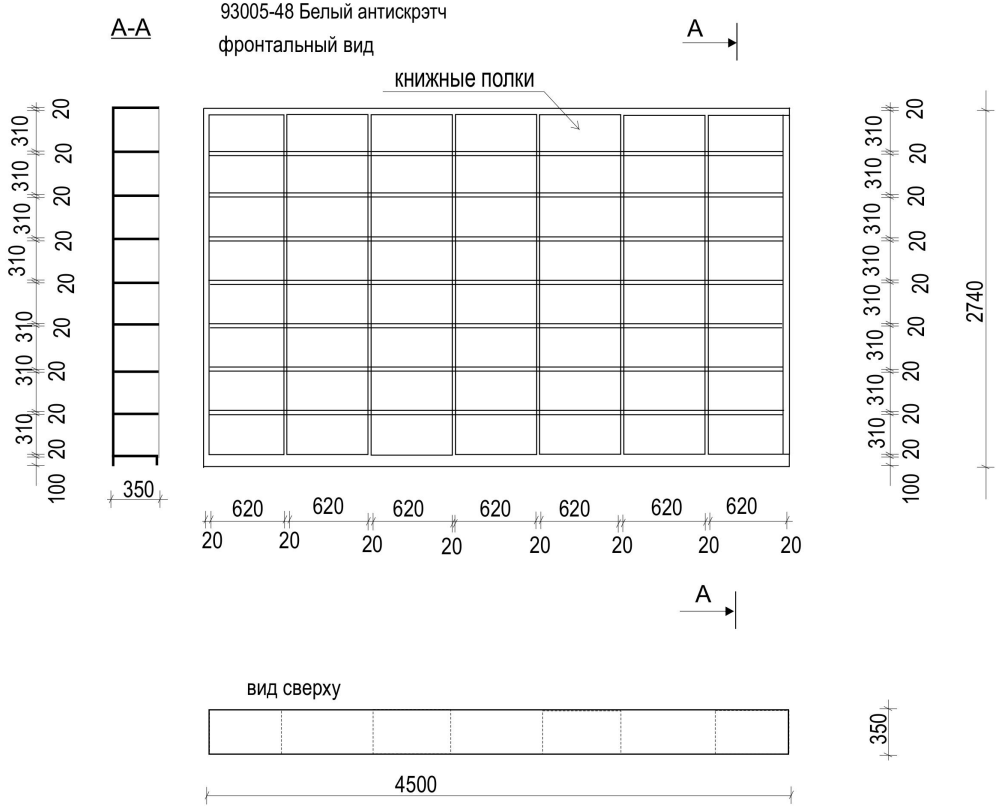


Стеллаж Тип 7 (1 шт.)
Материал -МДФ, окраска в цвет
93005-48 Белый антискрэтч

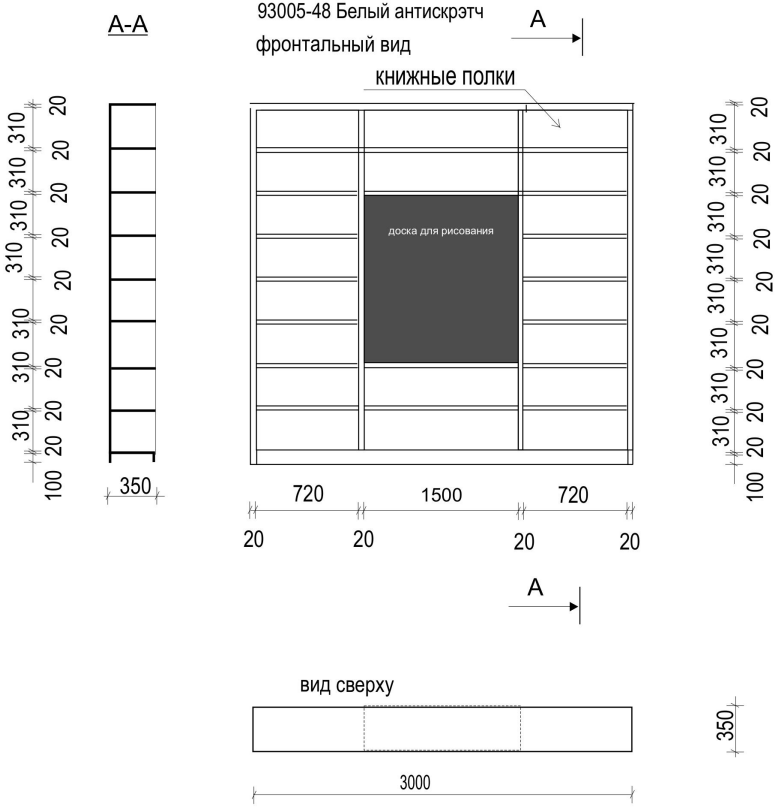


				Дизайн-проект интерьера центральной городской библиотеки г. Димитровграда, Ульяновской обл.	
				Стадия	*Лист* 14 / *Листов*
Архитектор	*Рабинович Н.*			Стеллаж Тип3, стеллаж Тип7	


Стеллаж тип 4 (1 шт.)
Материал -МДФ, окраска в цвет
зеленый фисташковый

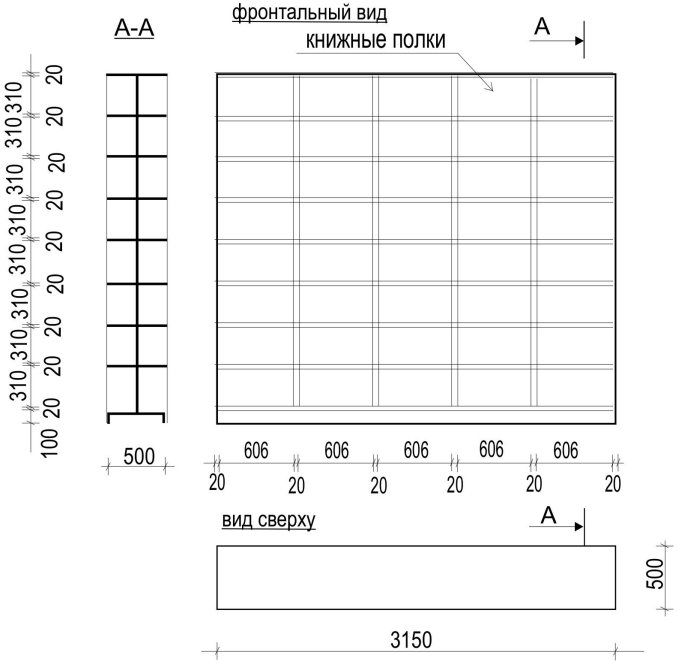

Стеллаж тип 6 (2 шт.)
Материал -МДФ, окраска в цвет
93005-48 Белый антискрэтч

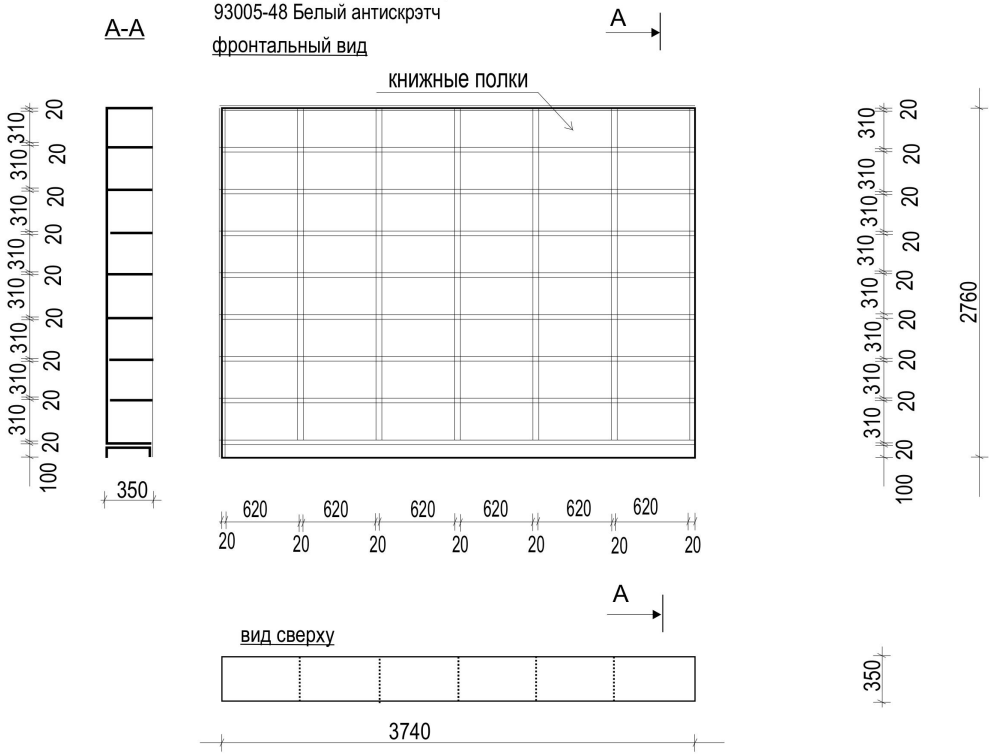


Стеллаж тип 5 (1 шт.)
Материал -МДФ, окраска в цвет
93005-48 Белый антискрэтч

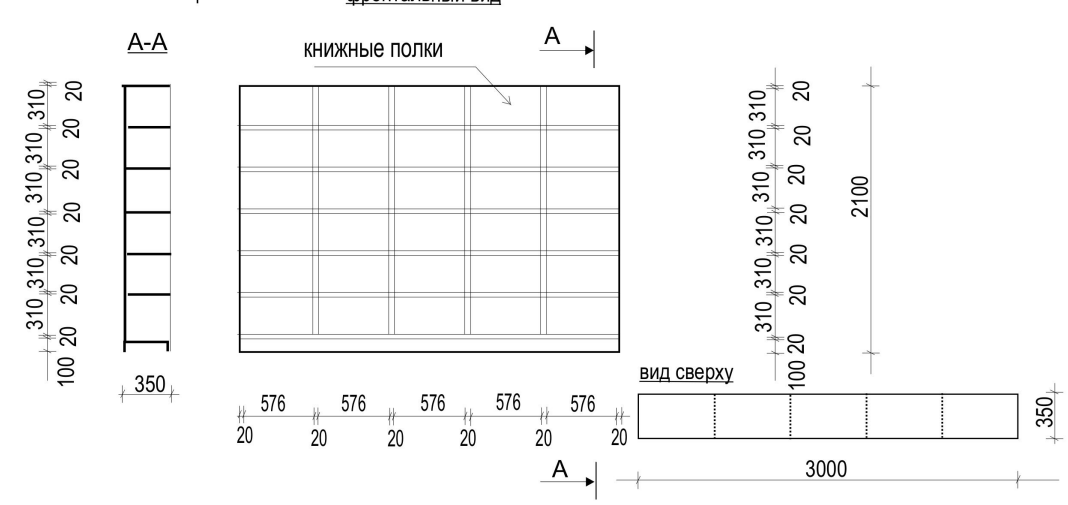


				Дизайн-проект интерьера центральной городской библиотеки г. Димитровграда, Ульяновской обл.		
					Стадия	*Лист*
						15
Архитектор	*Рабинович Н.*			Стеллаж Тип4, стеллаж Тип5 Стеллаж Тип6		

стеллаж Тип1 (с зоной для сидения) (1 шт.)
Материал -МДФ, окраска в цвет
93005-48 Белый антискрэч
мягкая зона- эко-кожа оранжевая
по поролону


фронтальный вид

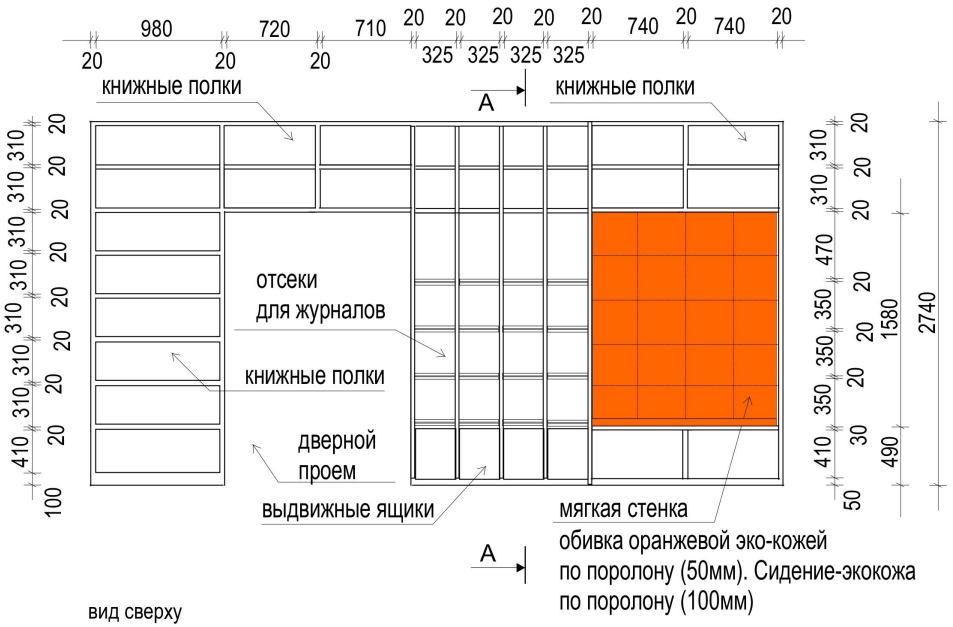

А-А

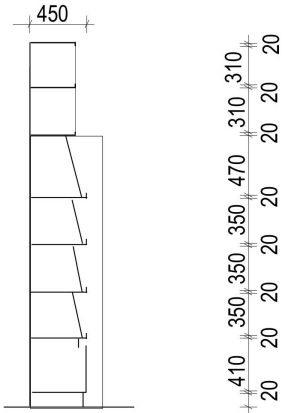

вид сверху

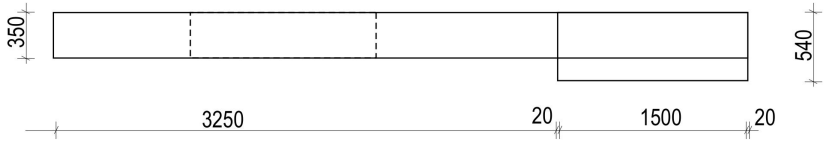


Стеллаж изготавливать соразмерно с габаритами двери.
Размеры уточнять по-месту.

				Дизайн-проект интерьера центральной городской библиотеки г. Димитровграда, Ульяновской обл.		
					Стадия	Лист 16 / Листов
Архитектор	Рабинович Н.			стеллаж Тип1		

ПРОЕКТ ИНТЕРЬЕРА ЦЕНТРАЛЬНОЙ ГОРОДСКОЙ БИБЛИОТЕКИ г.ДИМИТРОВГРАДА УЛЬЯНОВСКОЙ ОБЛАСТИ

ПЛАН РАССТАНОВКИ СВЕТИЛЬНИКОВ

ПЛАН ПОТОЛКА С ПРИВЯЗКАМИ СВЕТИЛЬНИКОВ

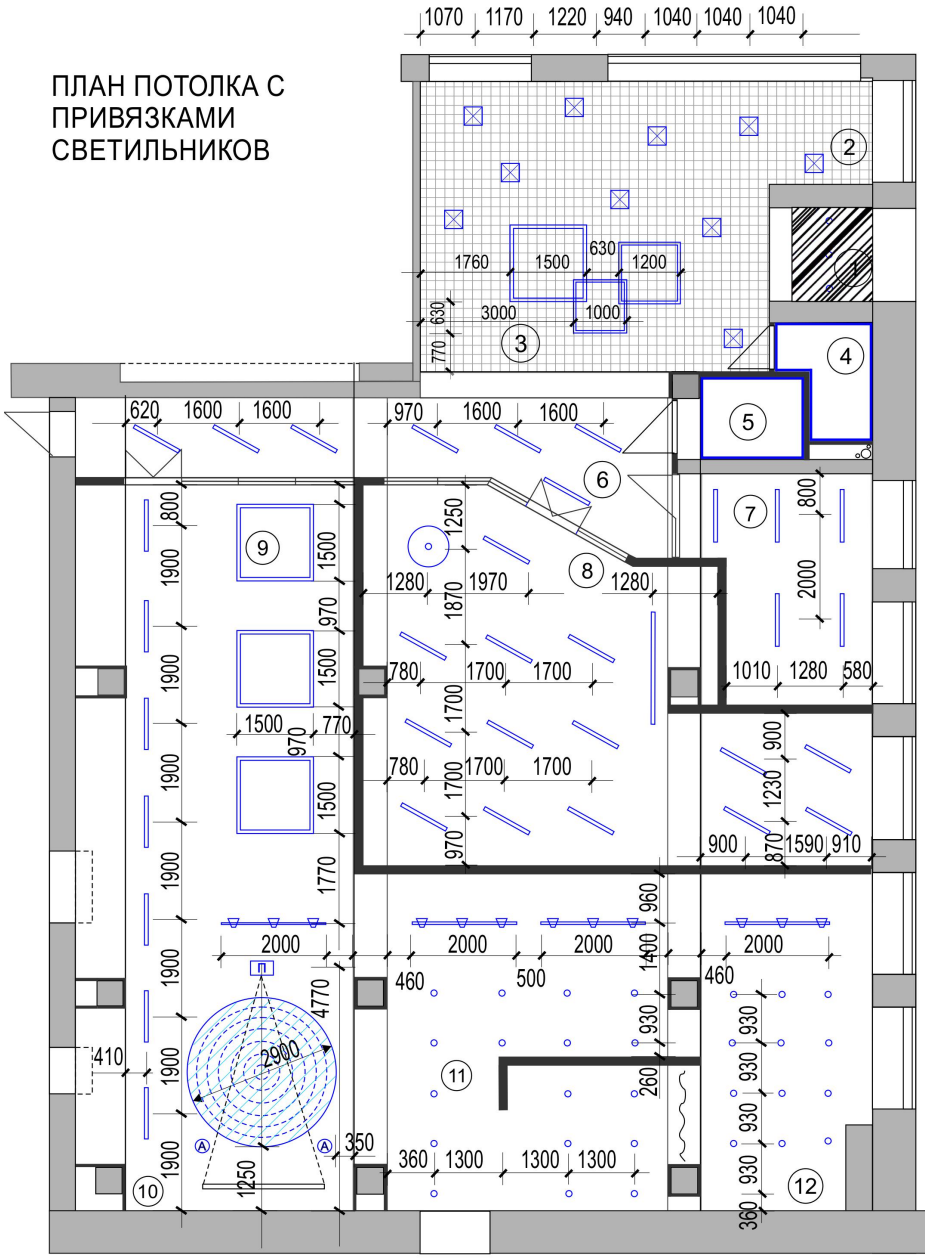

ЭКСПЛИКАЦИЯ:

1- ТАМБУР;
2- ЗОНА ГАРДЕРОБА;
3- ХОЛЛ. ЗОНА ОЖИДАНИЯ;
4- САН.УЗЕЛ ОБЩЕГО ПОЛЬЗОВАНИЯ;
5- САН.УЗЕЛ ДЛЯ ММГ;
6- КОРИДОР;
7- КАБИНЕТ ПЕРСОНАЛА;
8- ФОНД. АБОНЕМЕНТ;
9- ЗОНА РАБОТЫ С КОМПЬЮТЕРАМИ;
10-ЗОНА МАСТЕР-КЛАССОВ, КУРСОВ, СЕМИНАРОВ;
11-ЗОНА НОВИНОК, ПЕРИОДИКИ, КОМИКСОВ; ГРУППОВОГО ОБЩЕНИЯ;
12-ЗОНА СВОБОДНОГО ОБЩЕНИЯ

УСЛОВНЫЕ ОБОЗНАЧЕНИЯ:


- подвесной потолочный светильник
- подвесной потолочный линейный светильник
- подвесной потолочный шинный светильник
- подвесной светильник
- подвесной потолочный светильник с абажуром
- накладной потолочный точечный светильник
- встраиваемый в Грильятто светильник
- настенный линейный светильник
- встраиваемые потолочные аудиоколонки

УСЛОВНЫЕ ОБОЗНАЧЕНИЯ:

- подвесной потолок, Н=200мм от плиты перекрытия; «Грильятто» черный на металлическом каркасе, с ячейкой 50х50мм
- подвесной потолок, Н=200мм от плиты перекрытия;ГКЛ на металлическом каркасе, окраска глубокоматовой водо-дисперсионной белой краской Tikkurilla Euro Smart 3
- натяжной светопрозрачный потолок, ткань Clipso Transperent+стеновой профиль

				Дизайн-проект интерьера центральной городской библиотеки г. Димитровграда, Ульяновской обл.		
					Стадия	*Лист*	*Листов*
						10	
Архитектор	*Рабинович Н.*			*План потолка с привязкой светильников*		

ПЛАН РАССТАНОВКИ СВЕТИЛЬНИКОВ И СХЕМЫ ПЕРЕКЛЮЧЕНИЯ

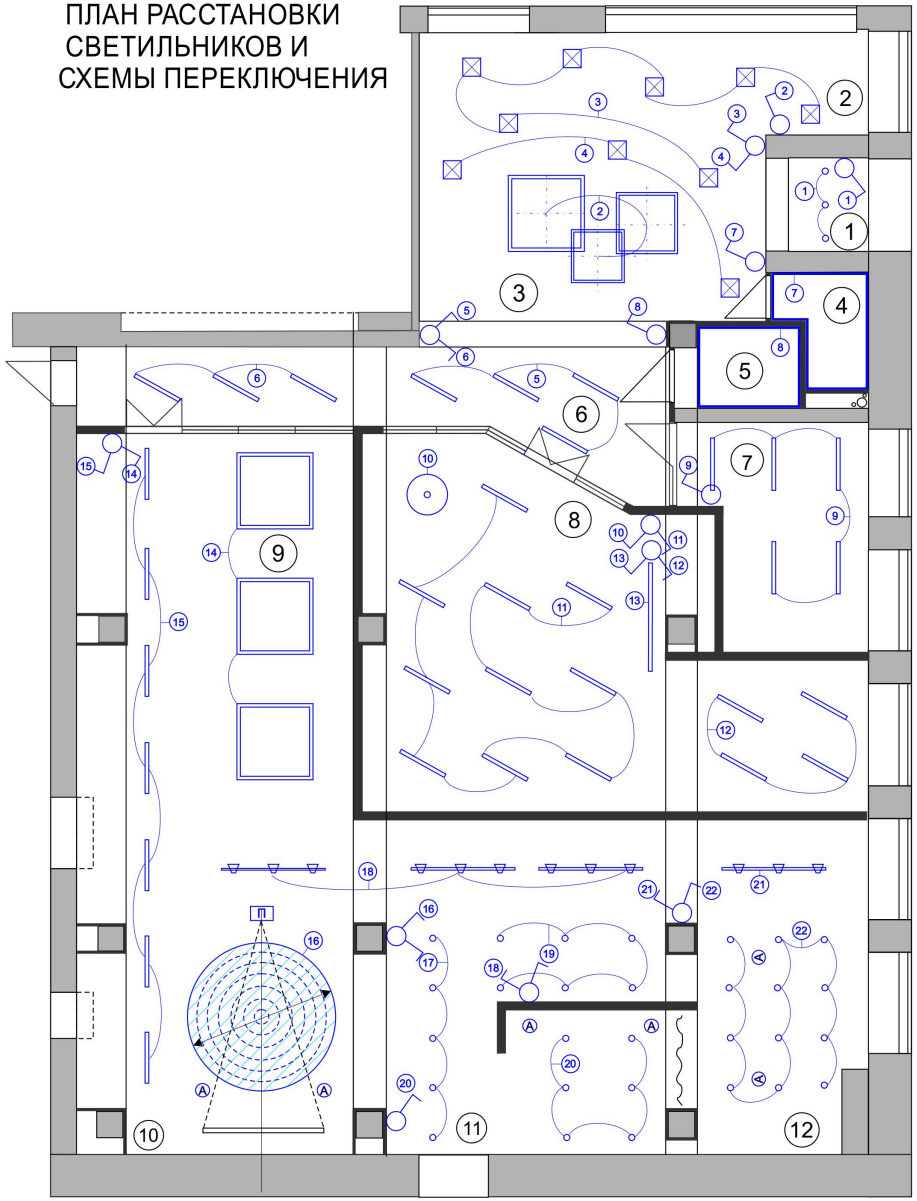

ЭКСПЛИКАЦИЯ:

1- ТАМБУР;
2- ЗОНА ГАРДЕРОБА;
3- ХОЛЛ. ЗОНА ОЖИДАНИЯ;
4- САН.УЗЕЛ ОБЩЕГО ПОЛЬЗОВАНИЯ;
5- САН.УЗЕЛ ДЛЯ ММГ;
6- КОРИДОР;
7- КАБИНЕТ ПЕРСОНАЛА;
8- ФОНД. АБОНЕМЕНТ;
9- ЗОНА РАБОТЫ С КОМПЬЮТЕРАМИ;
10-ЗОНА МАСТЕР-КЛАССОВ, КУРСОВ, СЕМИНАРОВ;
11-ЗОНА НОВИНОК, ПЕРИОДИКИ, КОМИКСОВ; ГРУППОВОГО ОБЩЕНИЯ;
12-ЗОНА СВОБОДНОГО ОБЩЕНИЯ

УСЛОВНЫЕ ОБОЗНАЧЕНИЯ:

- одноклавишный выключатель
- двухклавишный выключатель
- одноклавишный переключатель
- двухклавишный переключатель

УСЛОВНЫЕ ОБОЗНАЧЕНИЯ:

- подвесной потолочный светильник
- подвесной потолочный линейный светильник
- подвесной потолочный шинный светильник
- подвесной светильник
- подвесной потолочный светильник с абажуром
- накладной потолочный точечный светильник
- встраиваемый в Грильятто светильник
- настенный линейный светильник
- встраиваемые потолочные аудиоколонки


примечания:
1. выключатели -отметка от чистого пола =1000мм.
2. розетки (220V) -отметка от чистого пола 300мм.
3.при навеске ЖК телевизора на стену, отметку розеток 220v TV- см. монтажную схему телевизора
4. все выводы и розетки должны быть заземлены
5. спецификацию электроустановочных изделий см.лист.

				Дизайн-проект интерьера центральной городской библиотеки г. Димитровграда, Ульяновской обл.		
					Стадия	*Лист* 9 / *Листов*
Архитектор	*Рабинович Н.*			*План расстановки светильников и схемы переключения*		

ПРОЕКТ ИНТЕРЬЕРА ЦЕНТРАЛЬНОЙ ГОРОДСКОЙ БИБЛИОТЕКИ г.ДИМИТРОВГРАДА УЛЬЯНОВСКОЙ ОБЛАСТИ

ПЛАН РАССТАНОВКИ ЭЛЕКТРИЧЕСКИХ РОЗЕТОК И ВЫВОДОВ

ПЛАН РАССТАНОВКИ ЭЛЕКТРОФУРНИТУРЫ

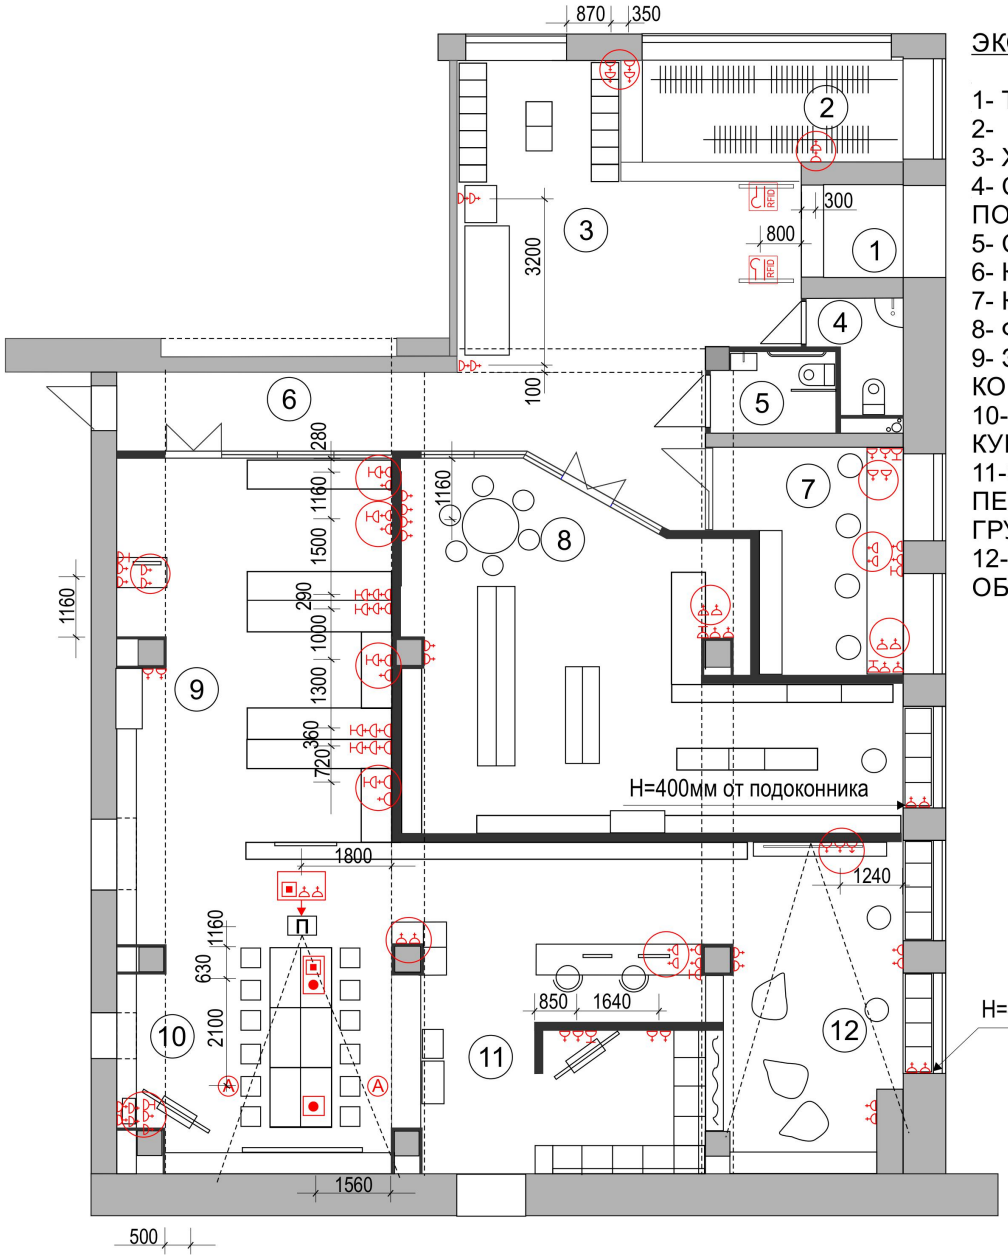

ЭКСПЛИКАЦИЯ:

1- ТАМБУР;
2- ЗОНА ГАРДЕРОБА;
3- ХОЛЛ. ЗОНА ОЖИДАНИЯ;
4- САН.УЗЕЛ ОБЩЕГО ПОЛЬЗОВАНИЯ;
5- САН.УЗЕЛ ДЛЯ ММГ;
6- КОРИДОР;
7- КАБИНЕТ ПЕРСОНАЛА;
8- ФОНД. АБОНЕМЕНТ;
9- ЗОНА РАБОТЫ С КОМПЬЮТЕРАМИ;
10-ЗОНА МАСТЕР-КЛАССОВ, КУРСОВ, СЕМИНАРОВ;
11-ЗОНА НОВИНОК, ПЕРИОДИКИ, КОМИКСОВ; ГРУППОВОГО ОБЩЕНИЯ;
12-ЗОНА СВОБОДНОГО ОБЩЕНИЯ

условные обозначения

- розетка
- интернет-розетка
- телевизионная розетка
- блок розеток на потолке
- Ⓐ - вывод акустического кабеля в потолке
- вывод HDMI кабеля
- лючок в полу с выводом HDMI кабеля
- лючок в полу
- вывод розеток на высоте 900 мм
- вывод электрического кабеля 220V из пола,
- RFID - вывод кабеля RFID

примечания:
1. выключатели -отметка от чистого пола =1000мм.
2. розетки (220V) -отметка от чистого пола 300мм.
3.при навеске ЖК телевизора на стену, отметку розеток 220v TV- см. монтажную схему телевизора
4. все выводы и розетки должны быть заземлены
5. спецификацию электроустановочных изделий см.лист.

				Дизайн-проект интерьера центральной городской библиотеки г. Димитровграда, Ульяновской обл.		
					Стадия	*Лист* 8 / *Листов*
Архитектор	*Рабинович Н.*			*План расстановки электро-фурнитуры*		