


Функциональная концепция,
концепция зонирования помещений


- 1 Интеллект-пространство**
 - Зона справочной литературы
 - Медиауголок
 - Уголок тихого чтения
 - Зона периодики
- 2 Абонемент литературы
для подростков**
- 3 Уголок тихого чтения**
- 4 Центр краеведения**
 - Медиазона
 - Пространство для встреч, лекций, коллективного досуга
- 5 Холл**
 - Инфозона
 - Гардероб
- 6 Абонемент литературы
для малышей**
 - Выставочное пространство
 - Уголок семейного чтения
- 7 Пространство для
познавательного досуга**
 - Игровая зона
 - Творческая зона
 - Зона общений

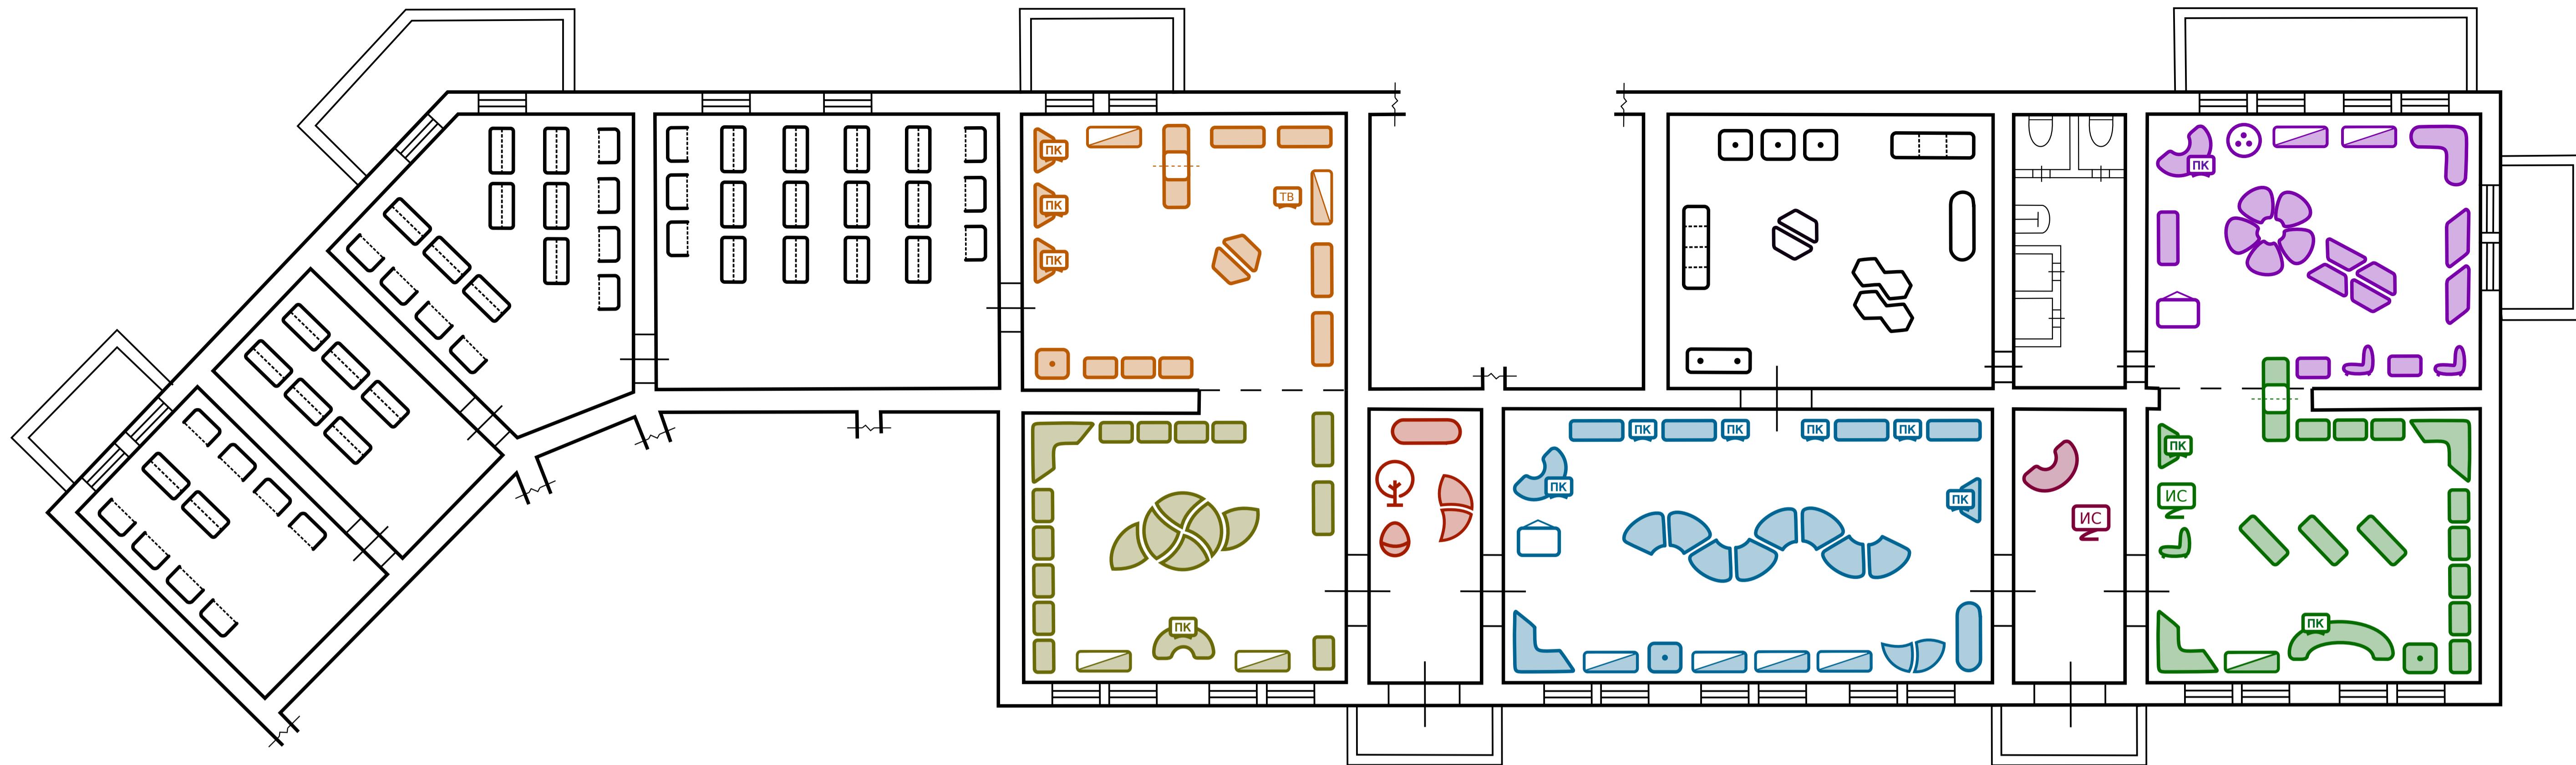


План расстановки мебели

Условные обозначения:

Стол лепесток	•	Каталожный ящик	ИС	Интерактивный стол
Стеллаж	○	Стол мениск	К	Кресло-яйцо
Низкий стеллаж	ПК	Компьютер	Д	Декоративное дерево (инсталляция)
Стол трапеция	ТВ	Телевизор	ДС	Декоративный стеллаж с отверстием
Кафедра	□	Навесной экран	СП	Стол с песочной анимацией
Угловой диван	△	Стол для игр	ЧШ	Четырёхстворчатый шкаф
Кресло	Л	Угловой стеллаж	ТШ	Трёхстворчатый шкаф
Диван	С	Пуф	ДМС	Двухсторонний металлический стеллаж
Банкетка	•	Стол-тумба	ОМС	Односторонний металлический стеллаж

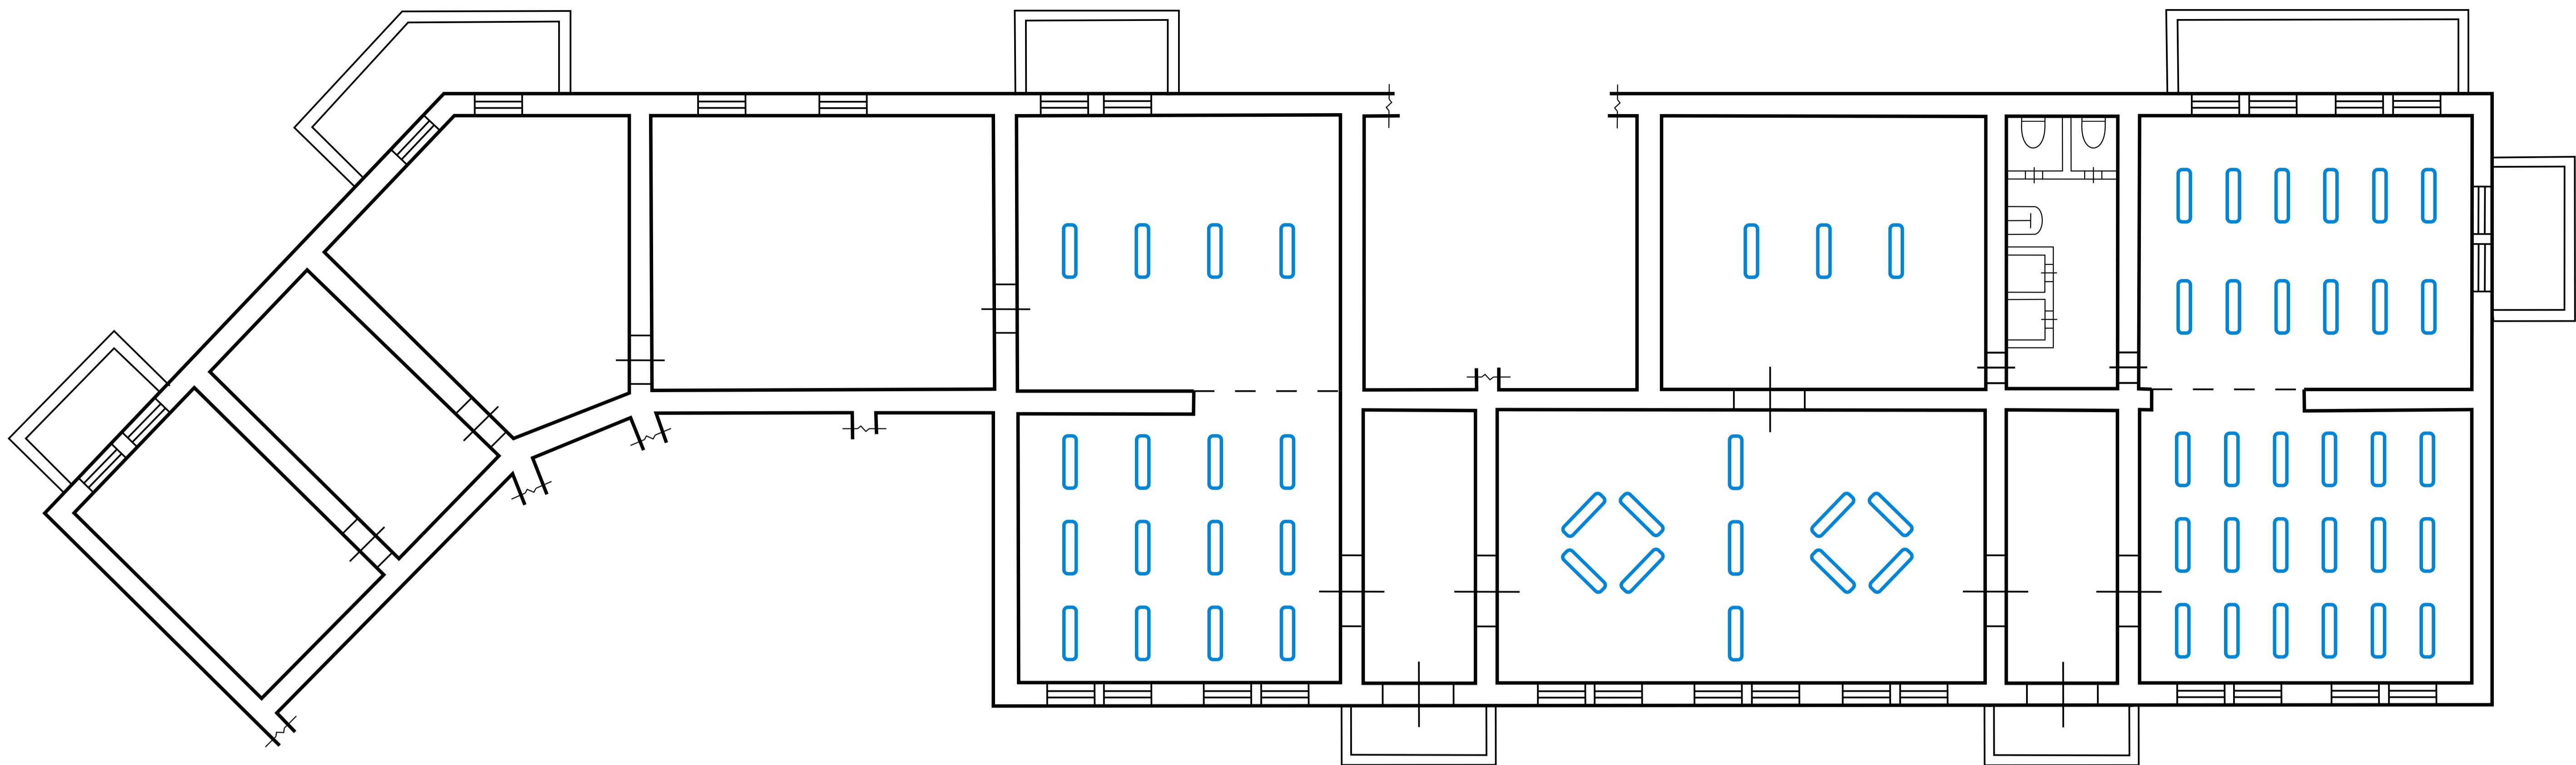

План расстановки светильников

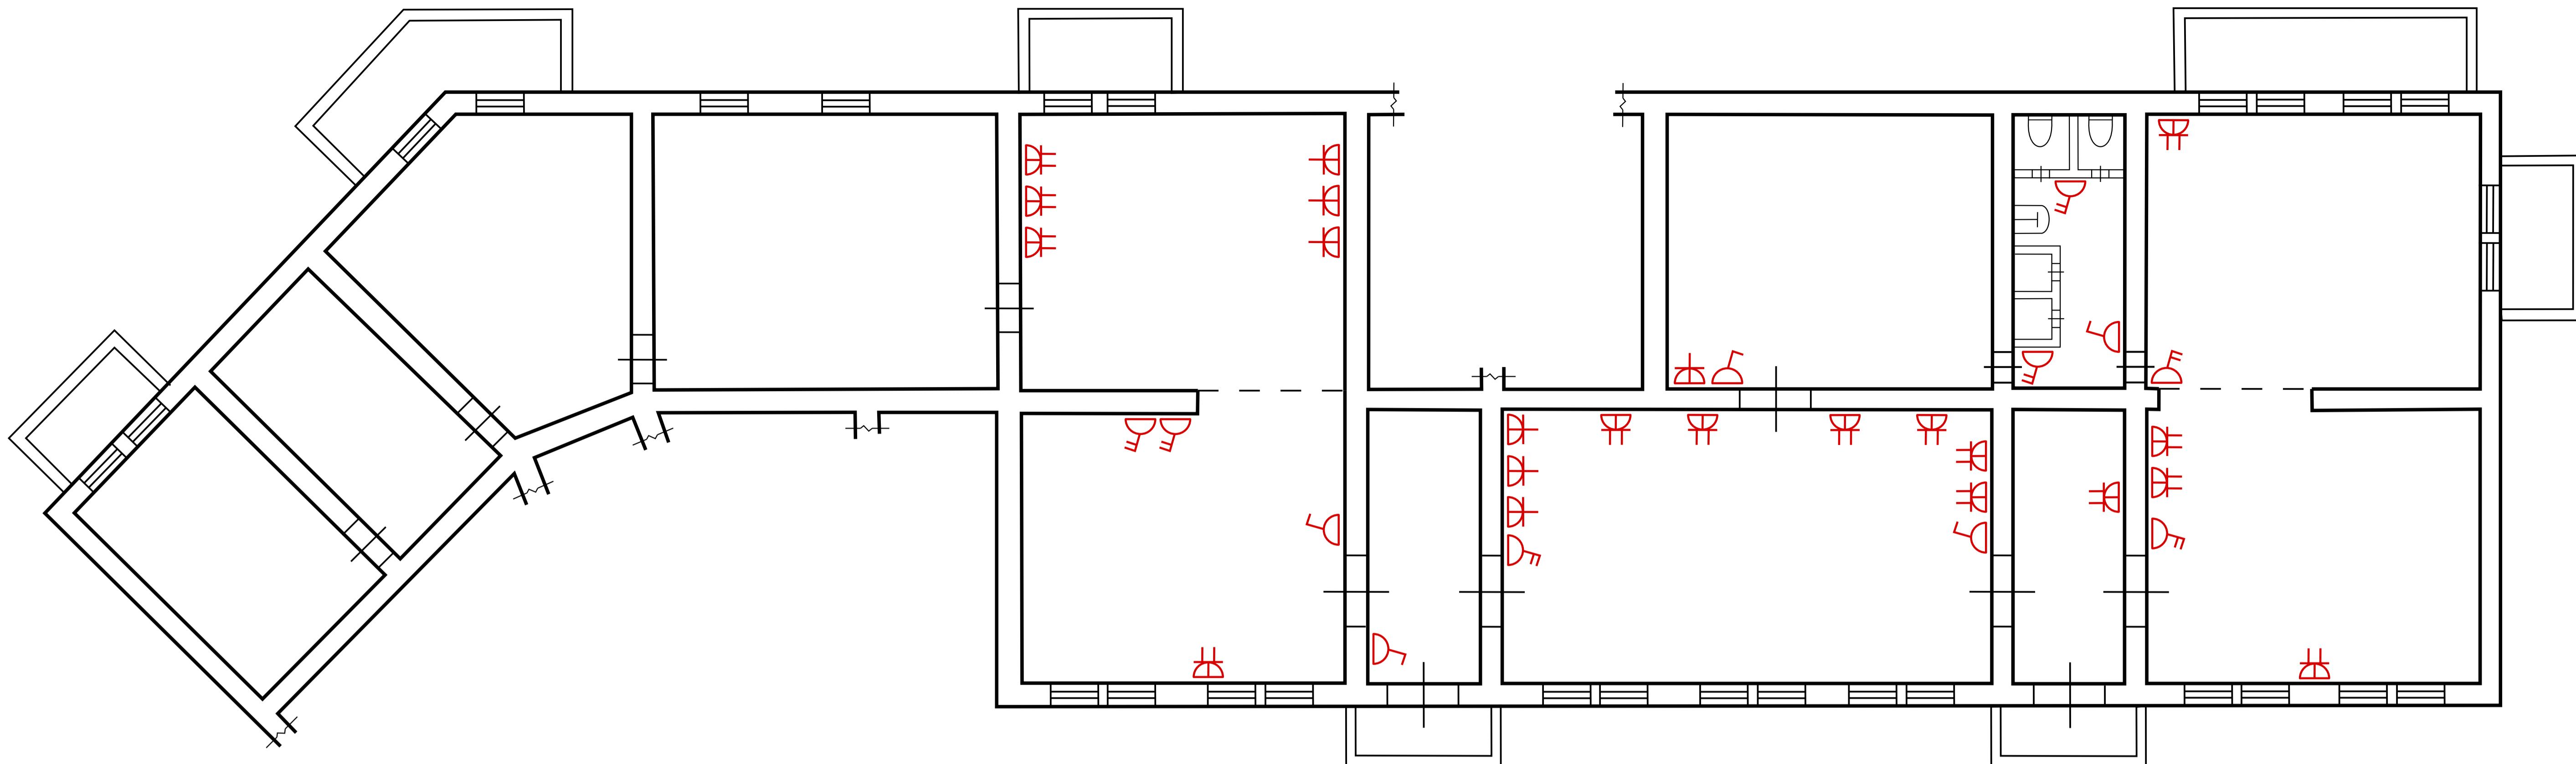

План расстановки электрических розеток и выводов

Условные обозначения:

- Розетка одинарная скрытой проводки с заземлением
- Розетка двойная скрытой проводки с заземлением
- Выключатель двухклавишный скрытой проводки
- Выключатель одноклавишный скрытой проводки