



# БИБЛИОТЕКА НОВОГО ПОКОЛЕНИЯ

## ДИЗАЙН-ПРОЕКТ

РЕСПУБЛИКА БАШКОРТОСТАН  
МУНИЦИПАЛЬНЫЙ РАЙОН  
УЧАЛИНСКИЙ РАЙОН  
МУНИЦИПАЛЬНОЕ БЮДЖЕТНОЕ  
УЧРЕЖДЕНИЕ  
"ЦЕНТРАЛЬНАЯ РАЙОННАЯ БИБЛИОТЕКА"






Фасад





Фасад

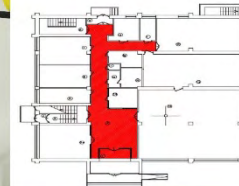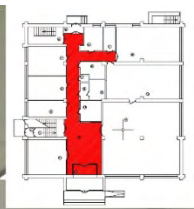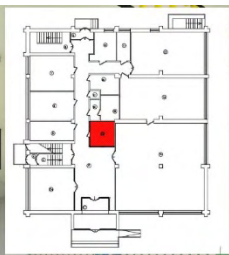

I Этаж  
Коридор с гардеробом





I Этаж  
Комната отдыха






I Этаж  
Методический кабинет





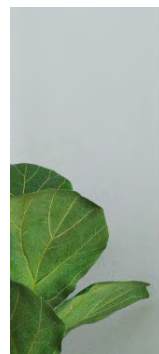

I Этаж  
Отдел комплектования





I Этаж  
Кабинет заместителя директора по АХЧ







I Этаж  
Кабинет заместителя директора





I Этаж  
Конференц зал







I Этаж  
Конференц зал







I Этаж  
Абонемент







I Этаж  
Абонемент





I Этаж  
Абонемент









I Этаж  
Абонемент




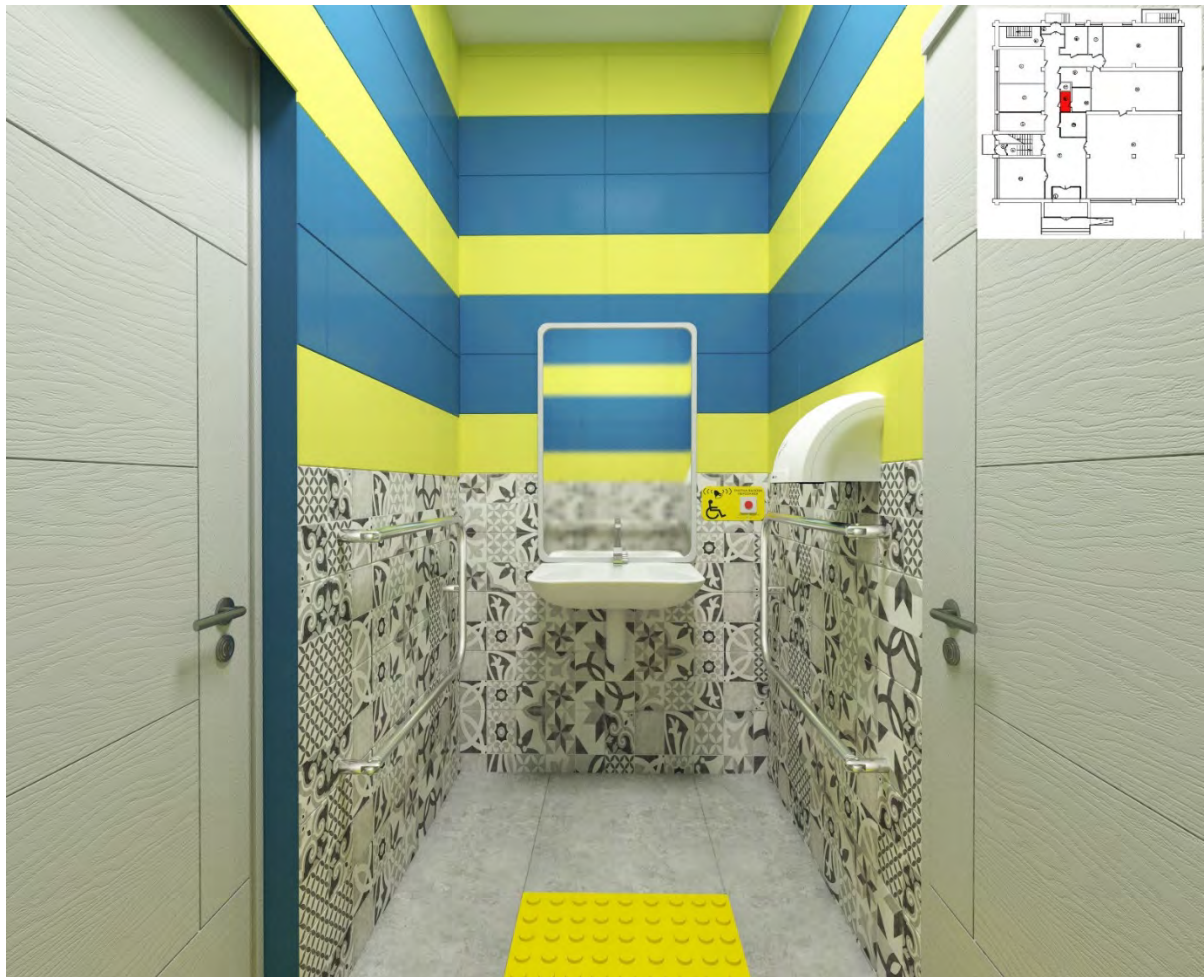

I Этаж  
Санузел для МГН

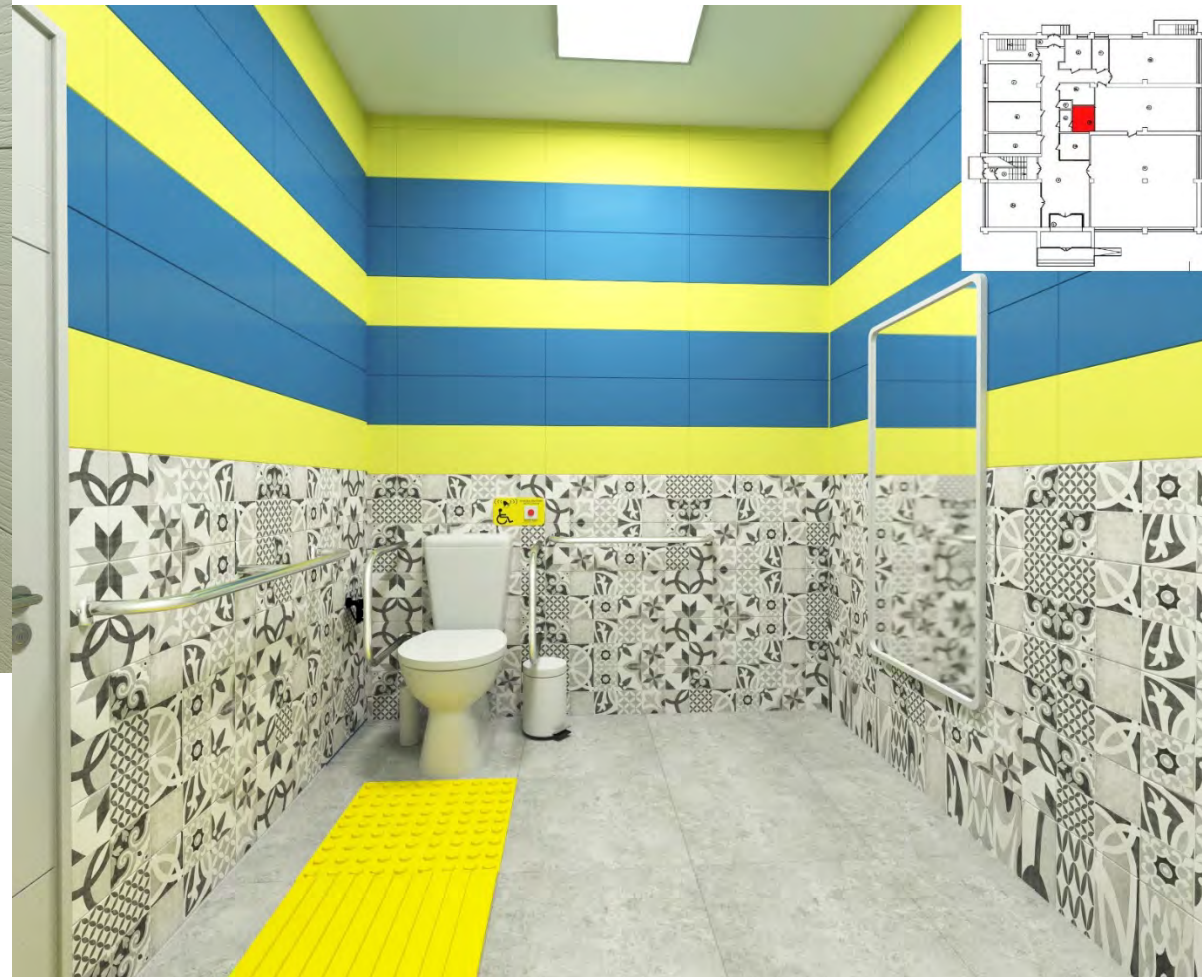



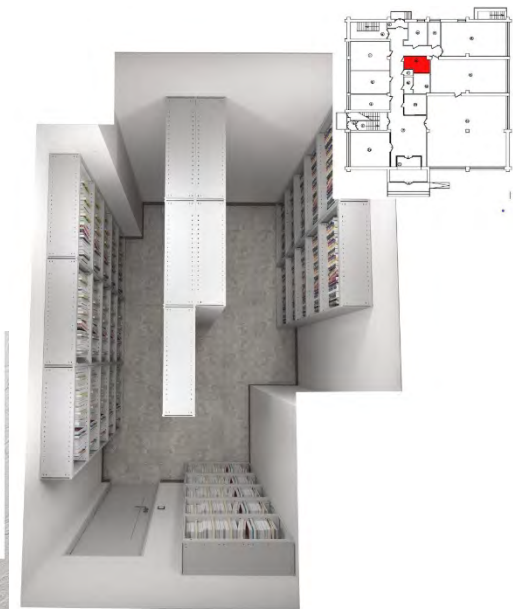


I Этаж  
Книгохранилище





I Этаж  
Книгохранилище



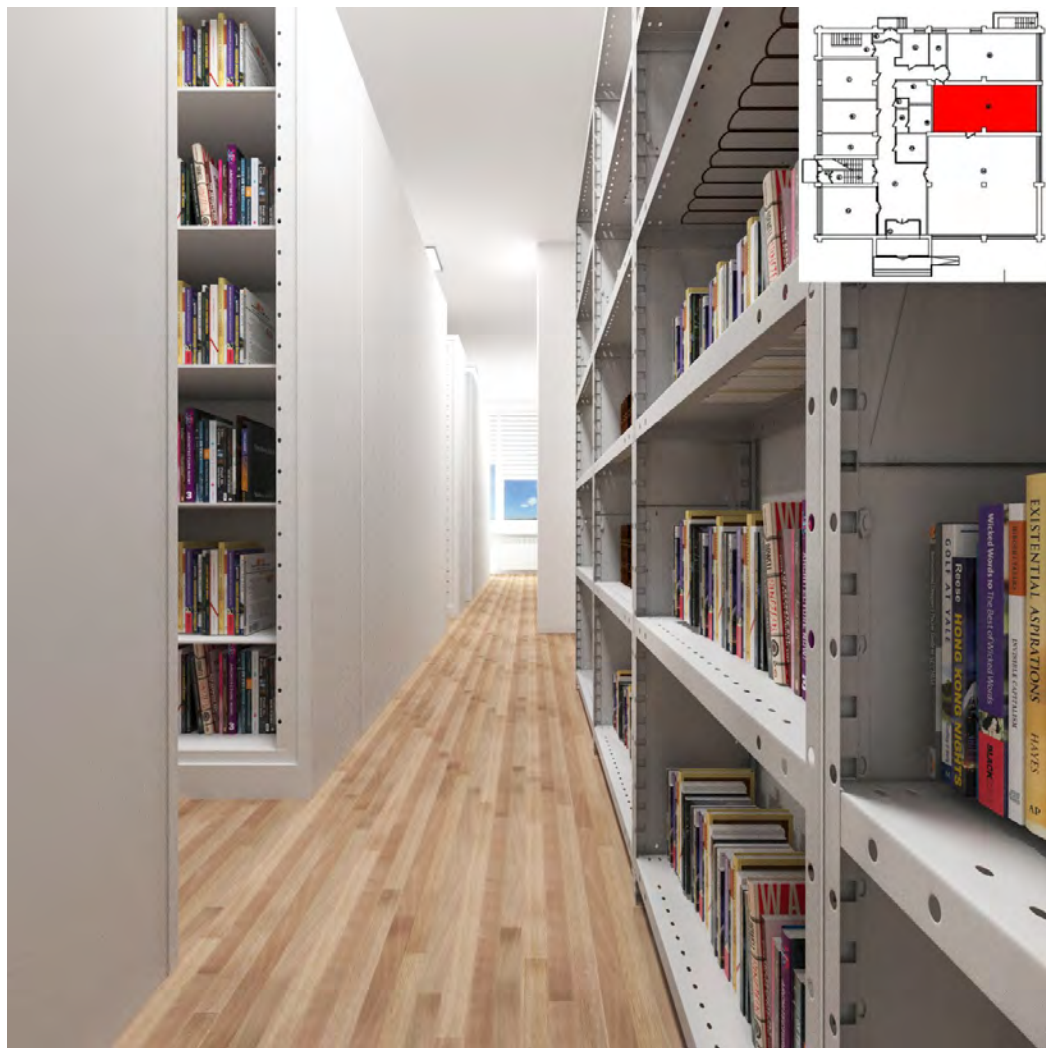

I Этаж  
Книгохранилище





II Этаж  
Кабинет директора





II Этаж  
Приёмная







II Этаж  
Комната отдыха







II Этаж  
Столовая







II Этаж  
Кухня







II Этаж  
Многофункциональный читальный зал со сценой








II Этаж  
Многофункциональный читальный зал со сценой





II Этаж  
Компьютерная комната



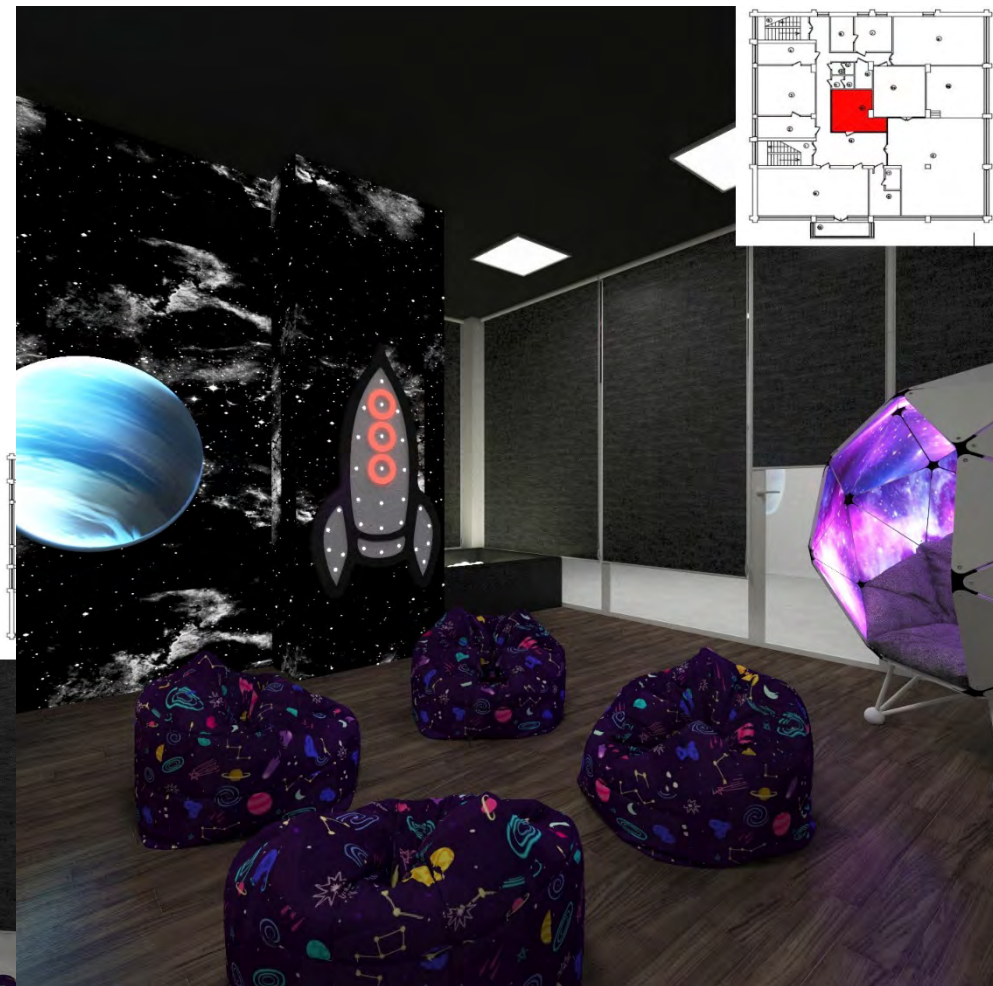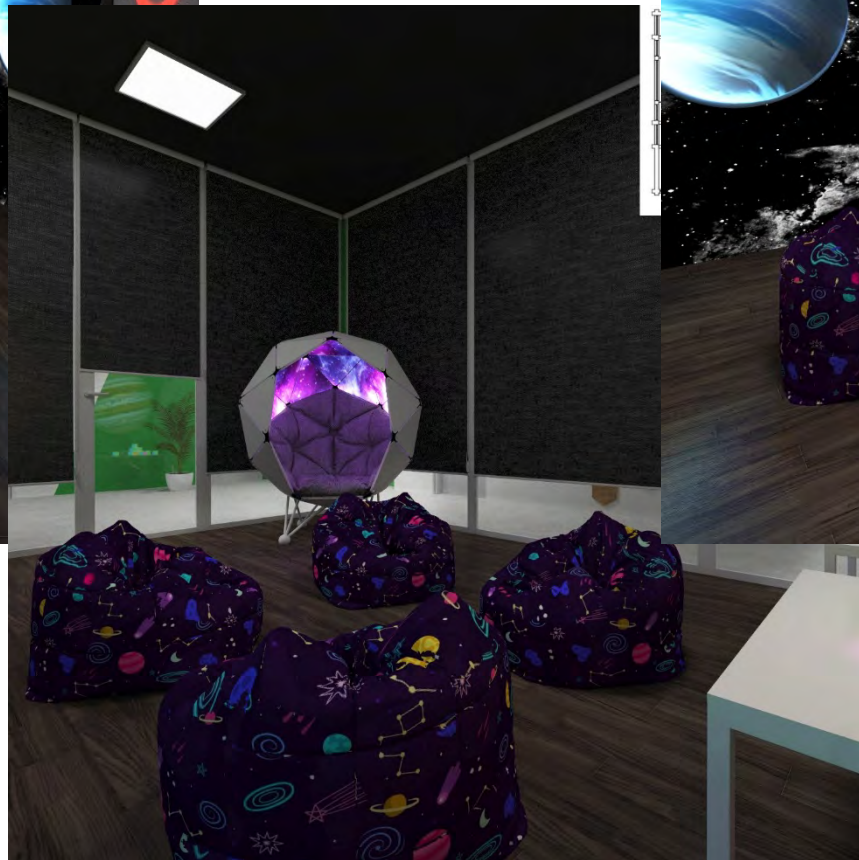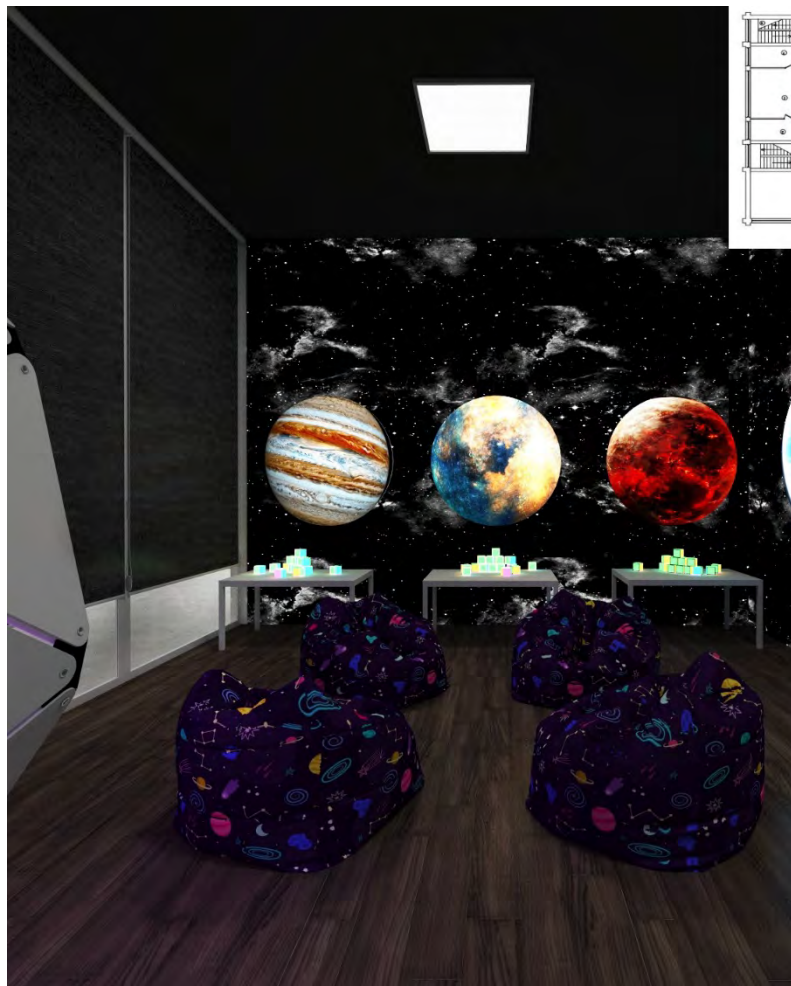

II Этаж. Развлекательно-досуговый  
центр «Твистер»






II Этаж  
Коридор







II Этаж  
Коридор

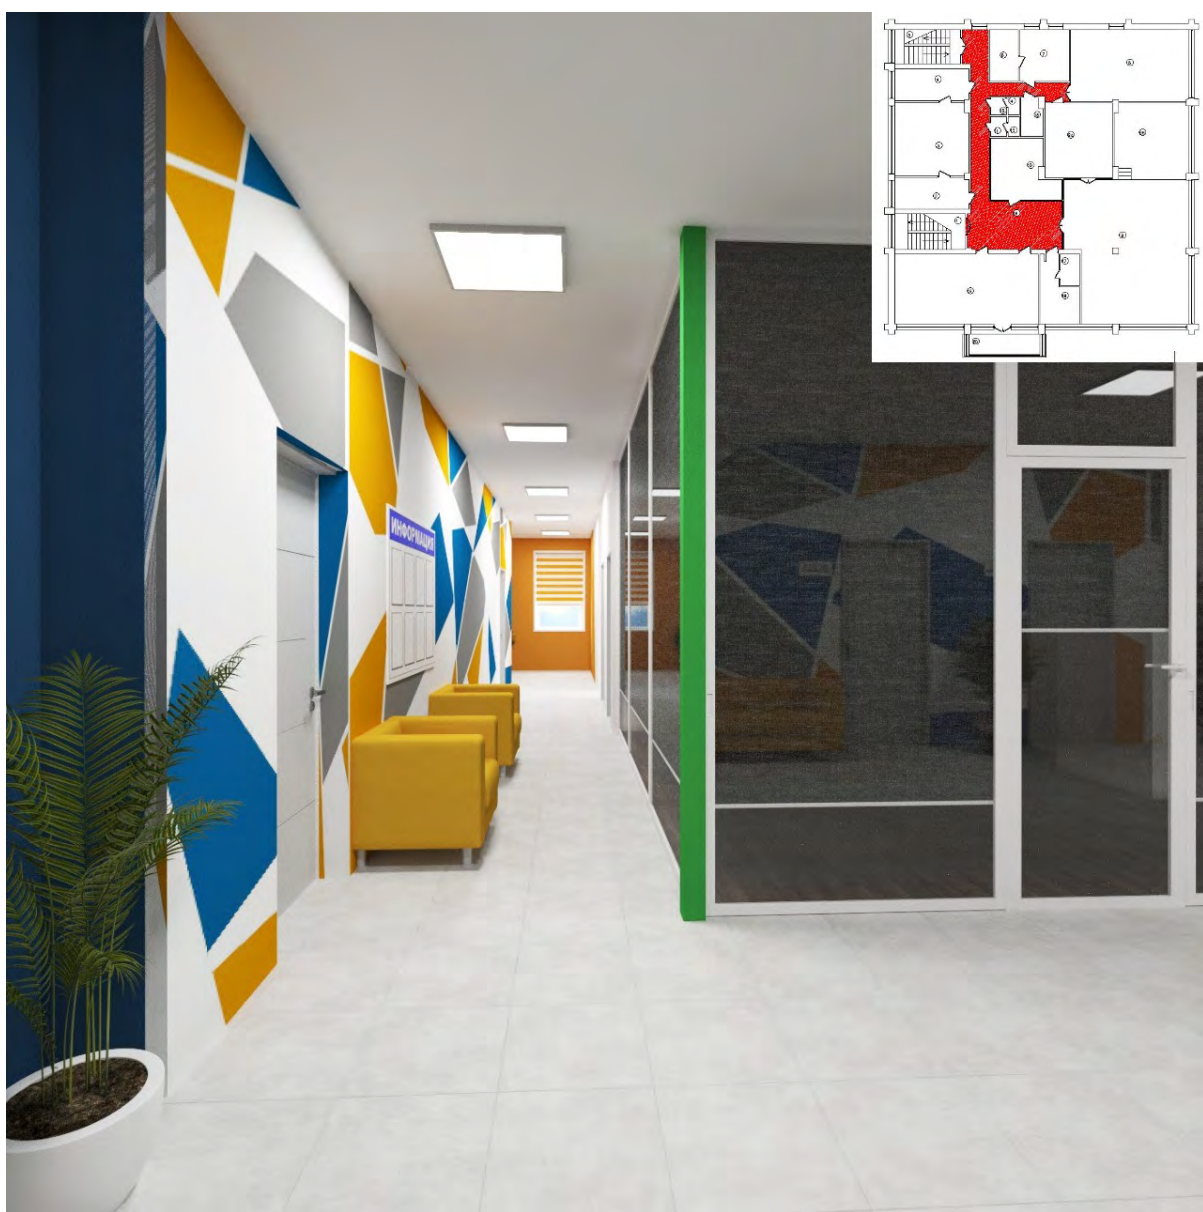





II Этаж  
Кабинет художника







II Этаж  
Младший абонемент






II Этаж  
Младший абонемент



| Номер помещения | Наименование                         | Площадь, м <sup>2</sup> | Кат. помещения |
|-----------------|--------------------------------------|-------------------------|----------------|
| 1               | Тамбур                               | 6,0                     |                |
| 2               | Коридор                              | 80,6                    |                |
| 2 а             | Комната отдыха                       | 33,8                    |                |
| 2 б             | Гардероб                             | 11,3                    |                |
| 3               | Лестничная площадка                  | 11,8                    |                |
| 4               | Тамбур                               | 1,3                     |                |
| 5               | Зам. директора                       | 15,0                    |                |
| 6               | Методический кабинет                 | 19,9                    |                |
| 7               | Отдел комплектования                 | 25,8                    |                |
| 8               | Лестничная площадка                  | 15,6                    |                |
| 9               | Тамбур                               | 2,4                     |                |
| 10              | Книгохранилище                       | 11,7                    |                |
| 11              | Кабинет заместителя директора по АХЧ | 7,0                     |                |
| 12              | Конференц зал                        | 56,9                    |                |
| 13              | Книгохранилище                       | 63,6                    |                |
| 14              | Абонемент                            | 138,0                   |                |
| 15              | Санузел для МГН                      | 8,6                     |                |
| 16              | Санузел для МГН                      | 3,5                     |                |
| 17              | Кладовая                             | 1,3                     |                |
| 18              | Книгохранилище                       | 10,8                    |                |
|                 |                                      |                         |                |

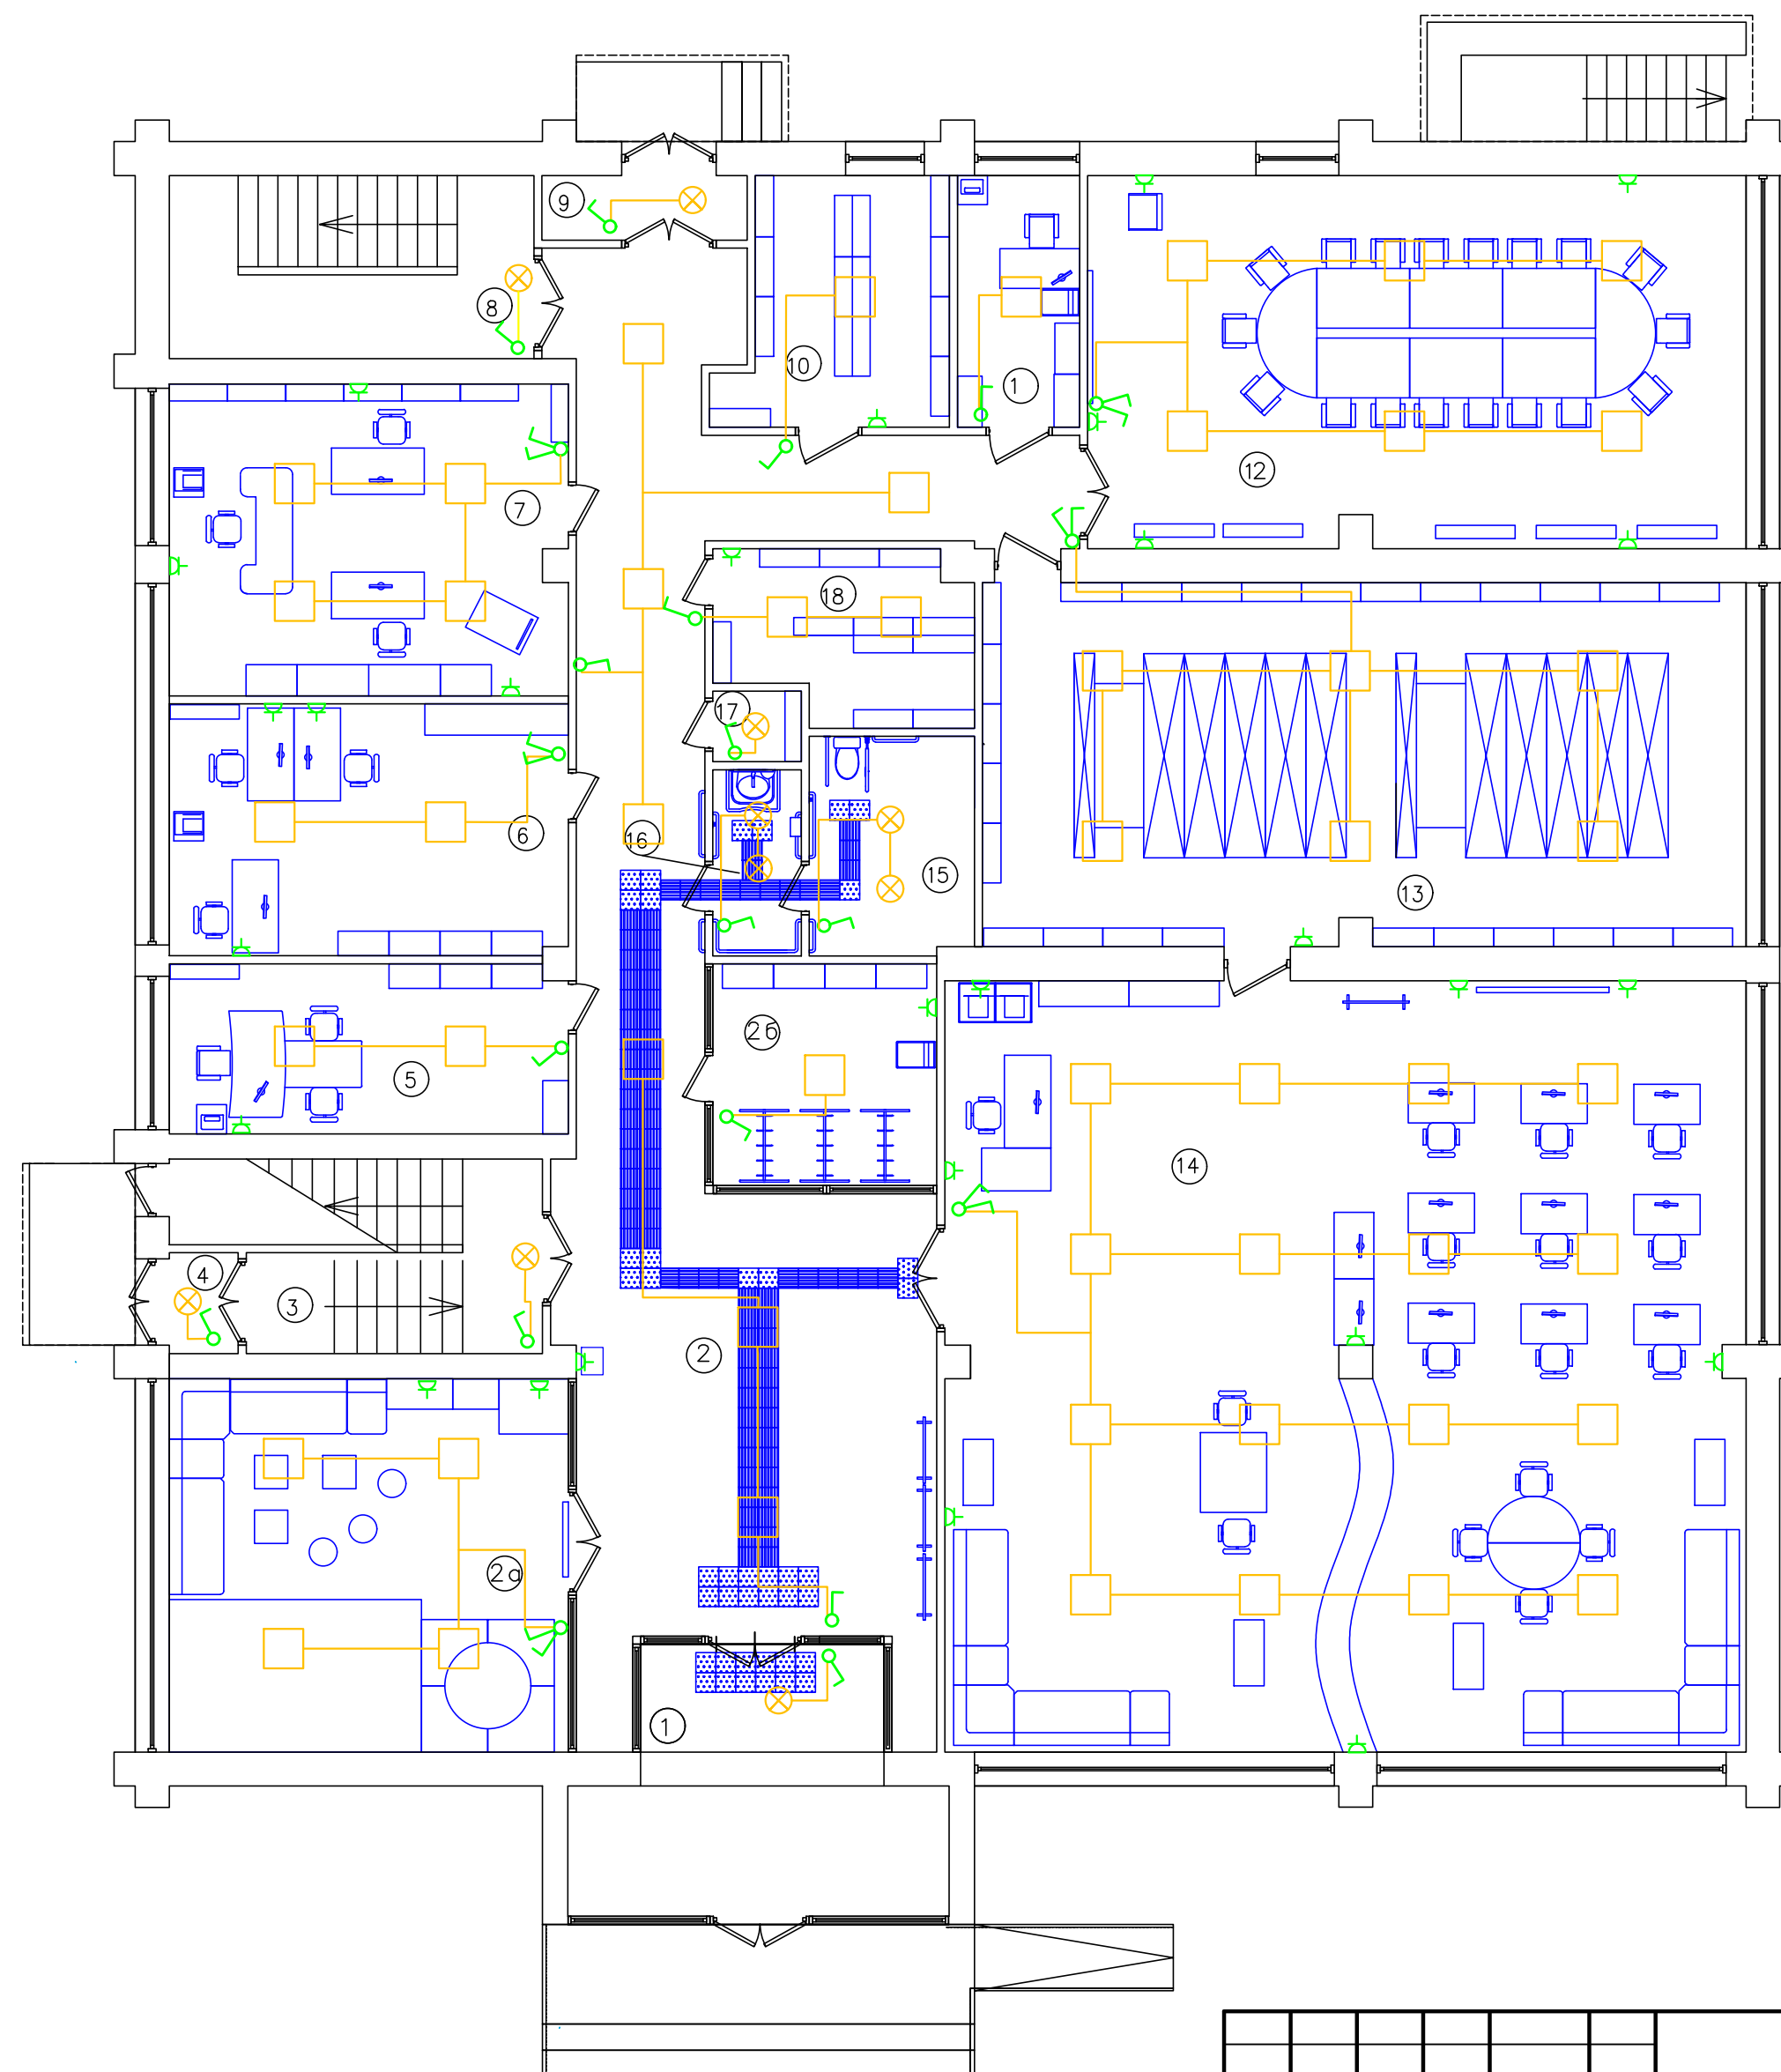

Светильник раб.освещения  
ДВО12-38-003-Орал840,  
38Вт, 3922Лм, 595х595х40


☒ Светильник раб.освещения  
ДБ088-25-001-CDR840,  
25Вт, 2550Лм, Ø300

|            |              |        |        |       |      |   |        |      |        |   |   |  |
|------------|--------------|--------|--------|-------|------|---|--------|------|--------|---|---|--|
|            |              |        |        |       |      | “ЦЕНТРАЛЬНАЯ РАЙОННАЯ БИБЛИОТЕКА”<br>УЧАЛИНСКИЙ РАЙОН                                                     |        |      |        |   |   |  |
|            |              |        |        |       |      |   |        |      |        |   |   |  |
| Изм.       | Кол.уч.      | Лист   | № док. | Подп. | Дата |   |        |      |        |   |   |  |
|            |              |        |        |       |      | <table><tr><td>Стадия</td><td>Лист</td><td>Листов</td></tr><tr><td>П</td><td>1</td><td></td></tr></table> | Стадия | Лист | Листов | П | 1 |  |
| Стадия     | Лист         | Листов |        |       |      |   |        |      |        |   |   |  |
| П          | 1            |        |        |       |      |   |        |      |        |   |   |  |
| Разработал | Сунагазуллин |        | 04.20  |       |      | План расстановки розеток<br>и светильников 1-го этажа                                                     |        |      |        |   |   |  |
|            |              |        |        |       |      |   |        |      |        |   |   |  |
|            |              |        |        |       |      |   |        |      |        |   |   |  |



Экспликация помещений

| Номер помещения | Наименование                             | Площадь, м² | Кат. помещения |
|-----------------|------------------------------------------|-------------|----------------|
| 1               | Лестничная площадка                      | 14,9        |                |
| 2               | Приемная                                 | 12,6        |                |
| 3               | Кабинет директора                        | 36,8        |                |
| 4               | Комната отдыха                           | 14,7        |                |
| 5               | Лестничная площадка                      | 14,9        |                |
| 6               | Кухня                                    | 8,9         |                |
| 7               | Столовая                                 | 14,5        |                |
| 8               | Старший абонемент                        | 55,3        |                |
| 9               | Многофункциональный читальный зал        | 108,8       |                |
| 9а              | Компьютерная комната                     | 33,2        |                |
| 9б              | Сцена                                    | 37,4        |                |
| 10              | Развлекательно-досуговый центр «Твистер» | 23,3        |                |
| 11              | Умывальная                               | 1,6         |                |
| 12              | Туалет                                   | 1,2         |                |
| 13              | Умывальная                               | 1,5         |                |
| 14              | Туалет                                   | 1,1         |                |
| 15              | Кладовая                                 | 5,1         |                |
| 16              | Коридор                                  | 59,5        |                |
| 17              | Кабинет художника                        | 3,4         |                |
| 18              | Кабинет художника                        | 11,9        |                |
| 19              | Младший абонемент                        | 65,2        |                |
| 20              | Балкон                                   | 11,2        |                |

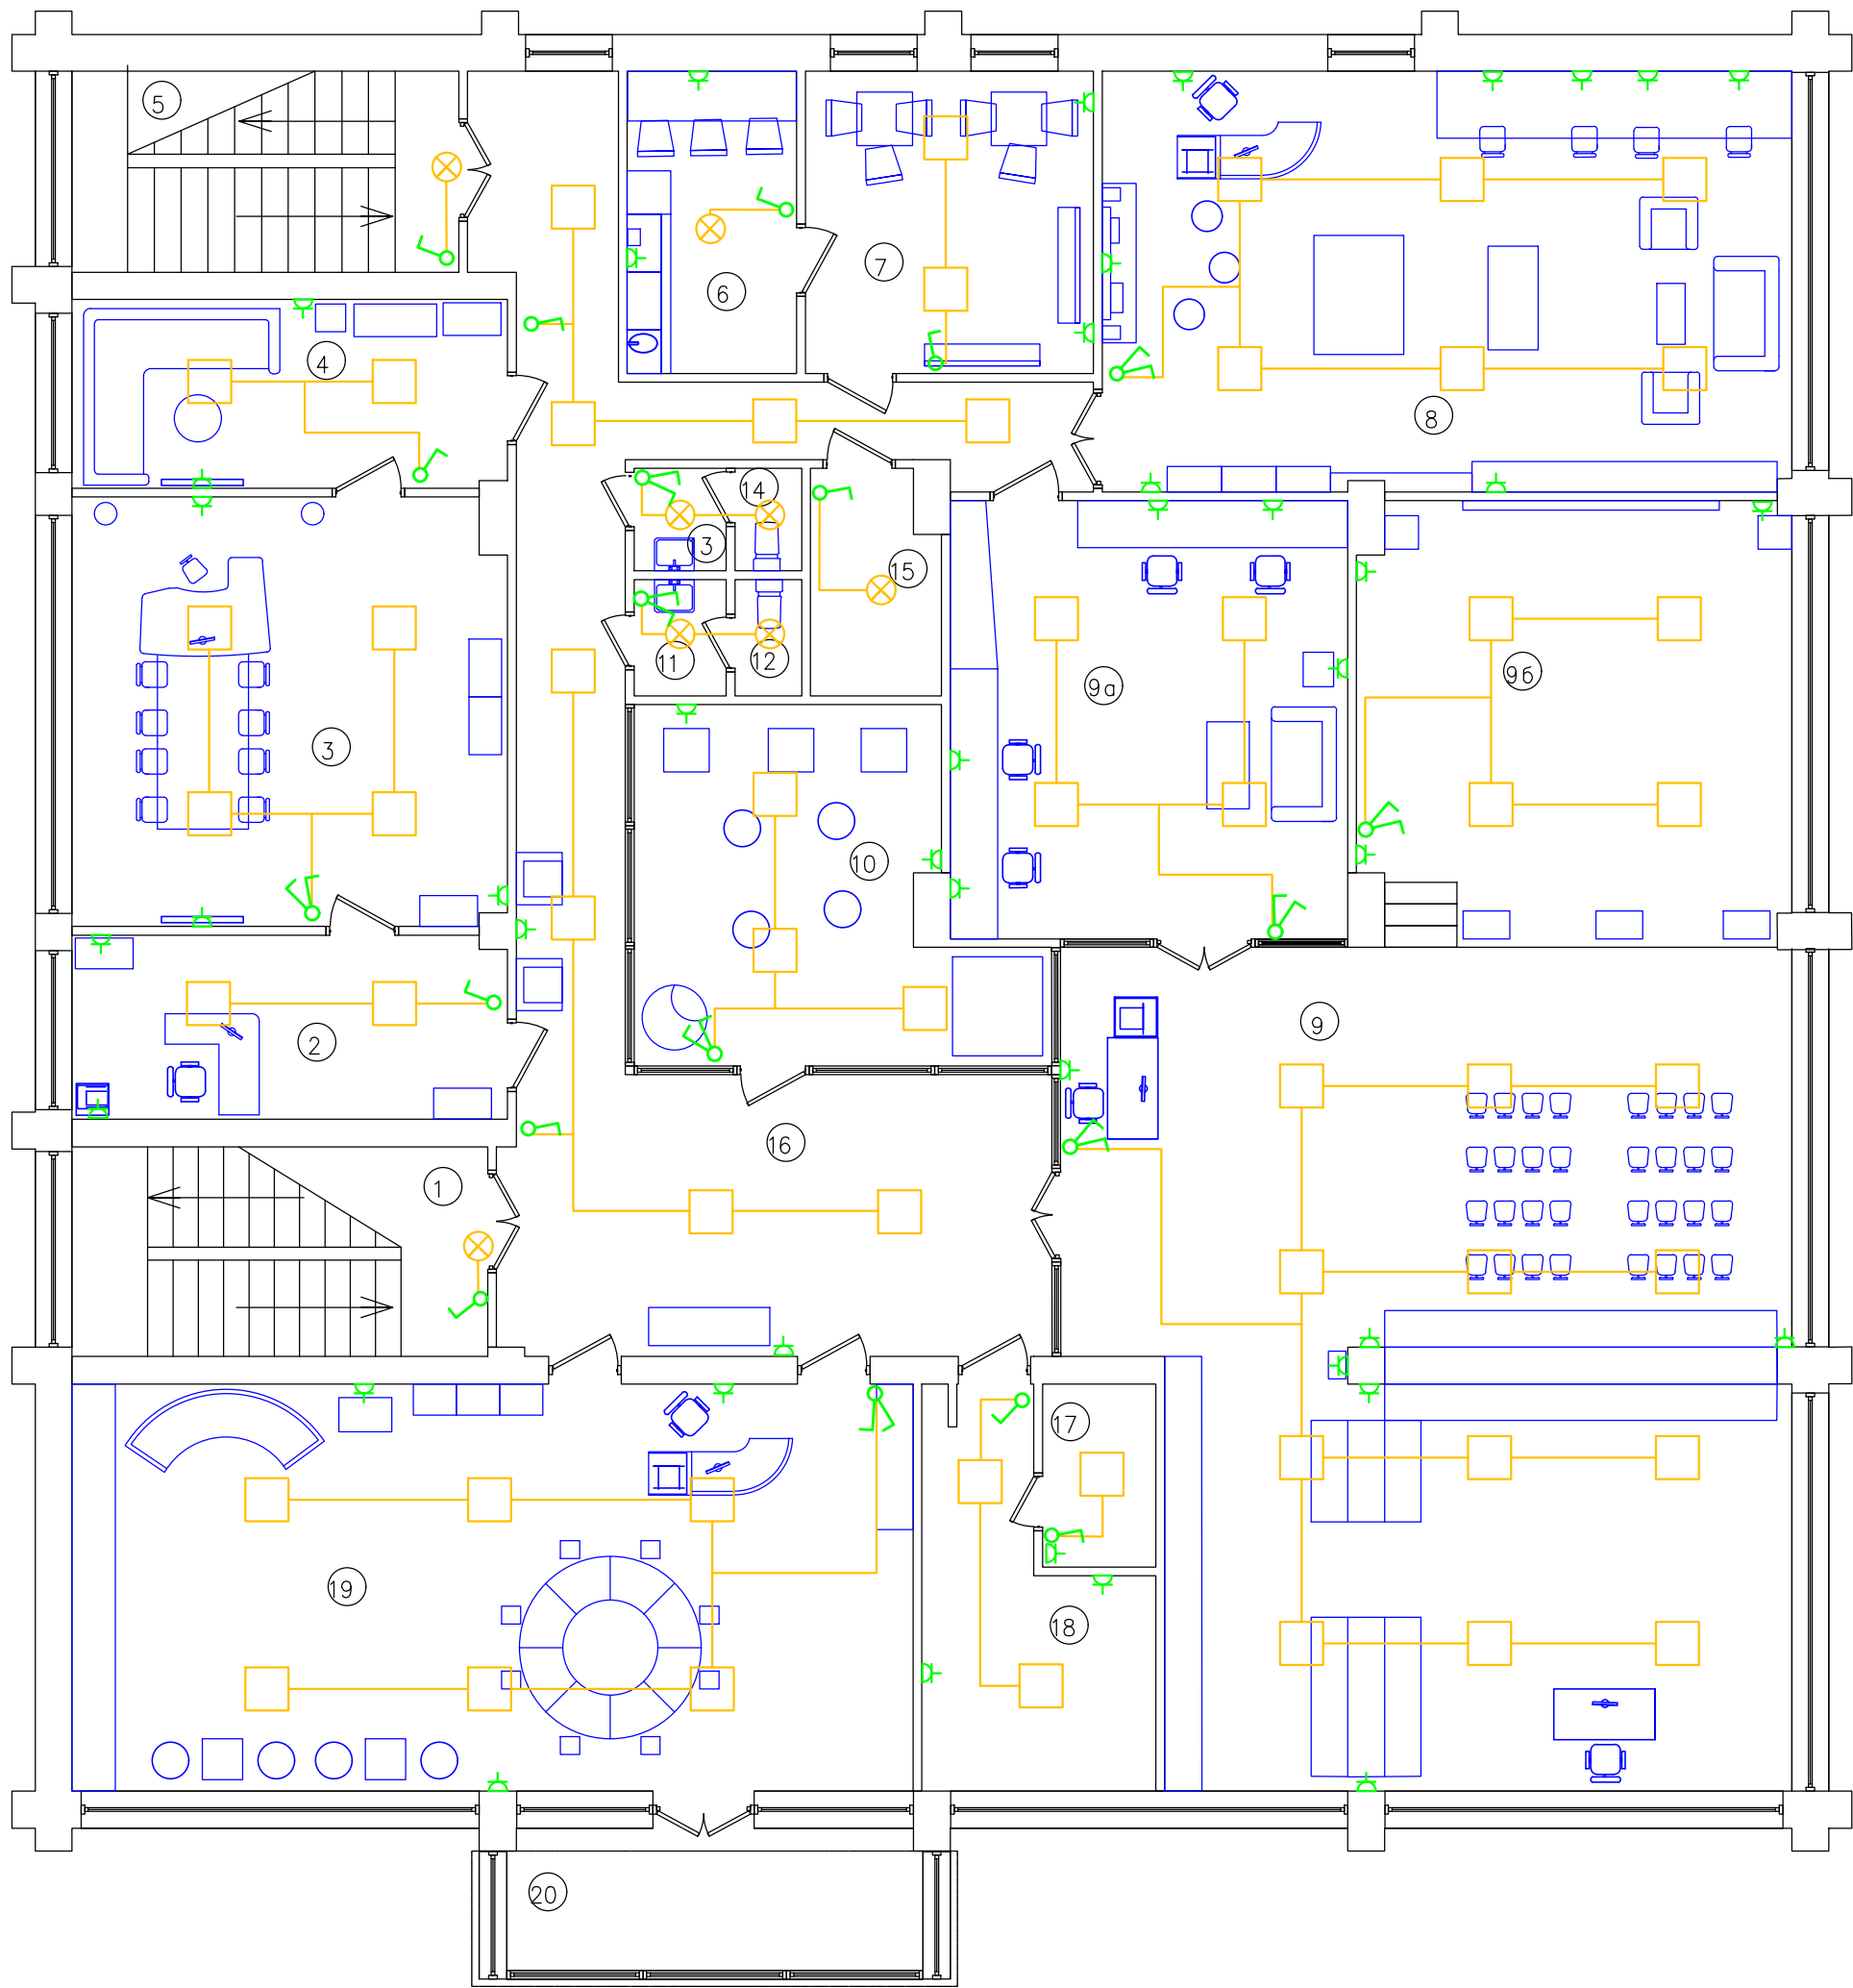

Розетка скрытой установки, 220В

Светильник раб.освещения  
ДВ012-38-003-0ра1840,  
38Вт, 3922Лм, 595х595х40


Светильник раб.освещения  
ДБ088-25-001-CDR840,  
25Вт, 2550Лм, Ø300

|            |              |      |        |       |       |                                                       |        |      |
|------------|--------------|------|--------|-------|-------|-------------------------------------------------------|--------|------|
|            |              |      |        |       |       | "ЦЕНТРАЛЬНАЯ РАЙОННАЯ БИБЛИОТЕКА"<br>УЧАЛИНСКИЙ РАЙОН |        |      |
| Изм.       | Кол.уч.      | Лист | № док. | Подп. | Дата  |                                                       |        |      |
|            |              |      |        |       |       |                                                       | Стадия | Лист |
|            |              |      |        |       |       |                                                       | п      | 2    |
| Разработал | Сунагапуллин |      |        |       | 04.20 | План расстановки розеток<br>и светильников 2-го этажа |        |      |



Экспликация помещений

| Номер помещения | Наименование                         | Площадь, м² | Кат. помещения |
|-----------------|--------------------------------------|-------------|----------------|
| 1               | Тамбур                               | 6,0         |                |
| 2               | Коридор                              | 80,6        |                |
| 2 а             | Комната отдыха                       | 33,8        |                |
| 2 б             | Гардероб                             | 11,3        |                |
| 3               | Лестничная площадка                  | 11,8        |                |
| 4               | Тамбур                               | 1,3         |                |
| 5               | Зам. директора                       | 15,0        |                |
| 6               | Методический кабинет                 | 19,9        |                |
| 7               | Отдел комплектования                 | 25,8        |                |
| 8               | Лестничная площадка                  | 15,6        |                |
| 9               | Тамбур                               | 2,4         |                |
| 10              | Книгохранилище                       | 11,7        |                |
| 11              | Кабинет заместителя директора по АХЧ | 7,0         |                |
| 12              | Конференц зал                        | 56,9        |                |
| 13              | Книгохранилище                       | 63,6        |                |
| 14              | Абонемент                            | 138,0       |                |
| 15              | Санузел для МГН                      | 8,6         |                |
| 16              | Санузел для МГН                      | 3,5         |                |
| 17              | Кладовая                             | 1,3         |                |
| 18              | Книгохранилище                       | 10,8        |                |
|                 |                                      |             |                |

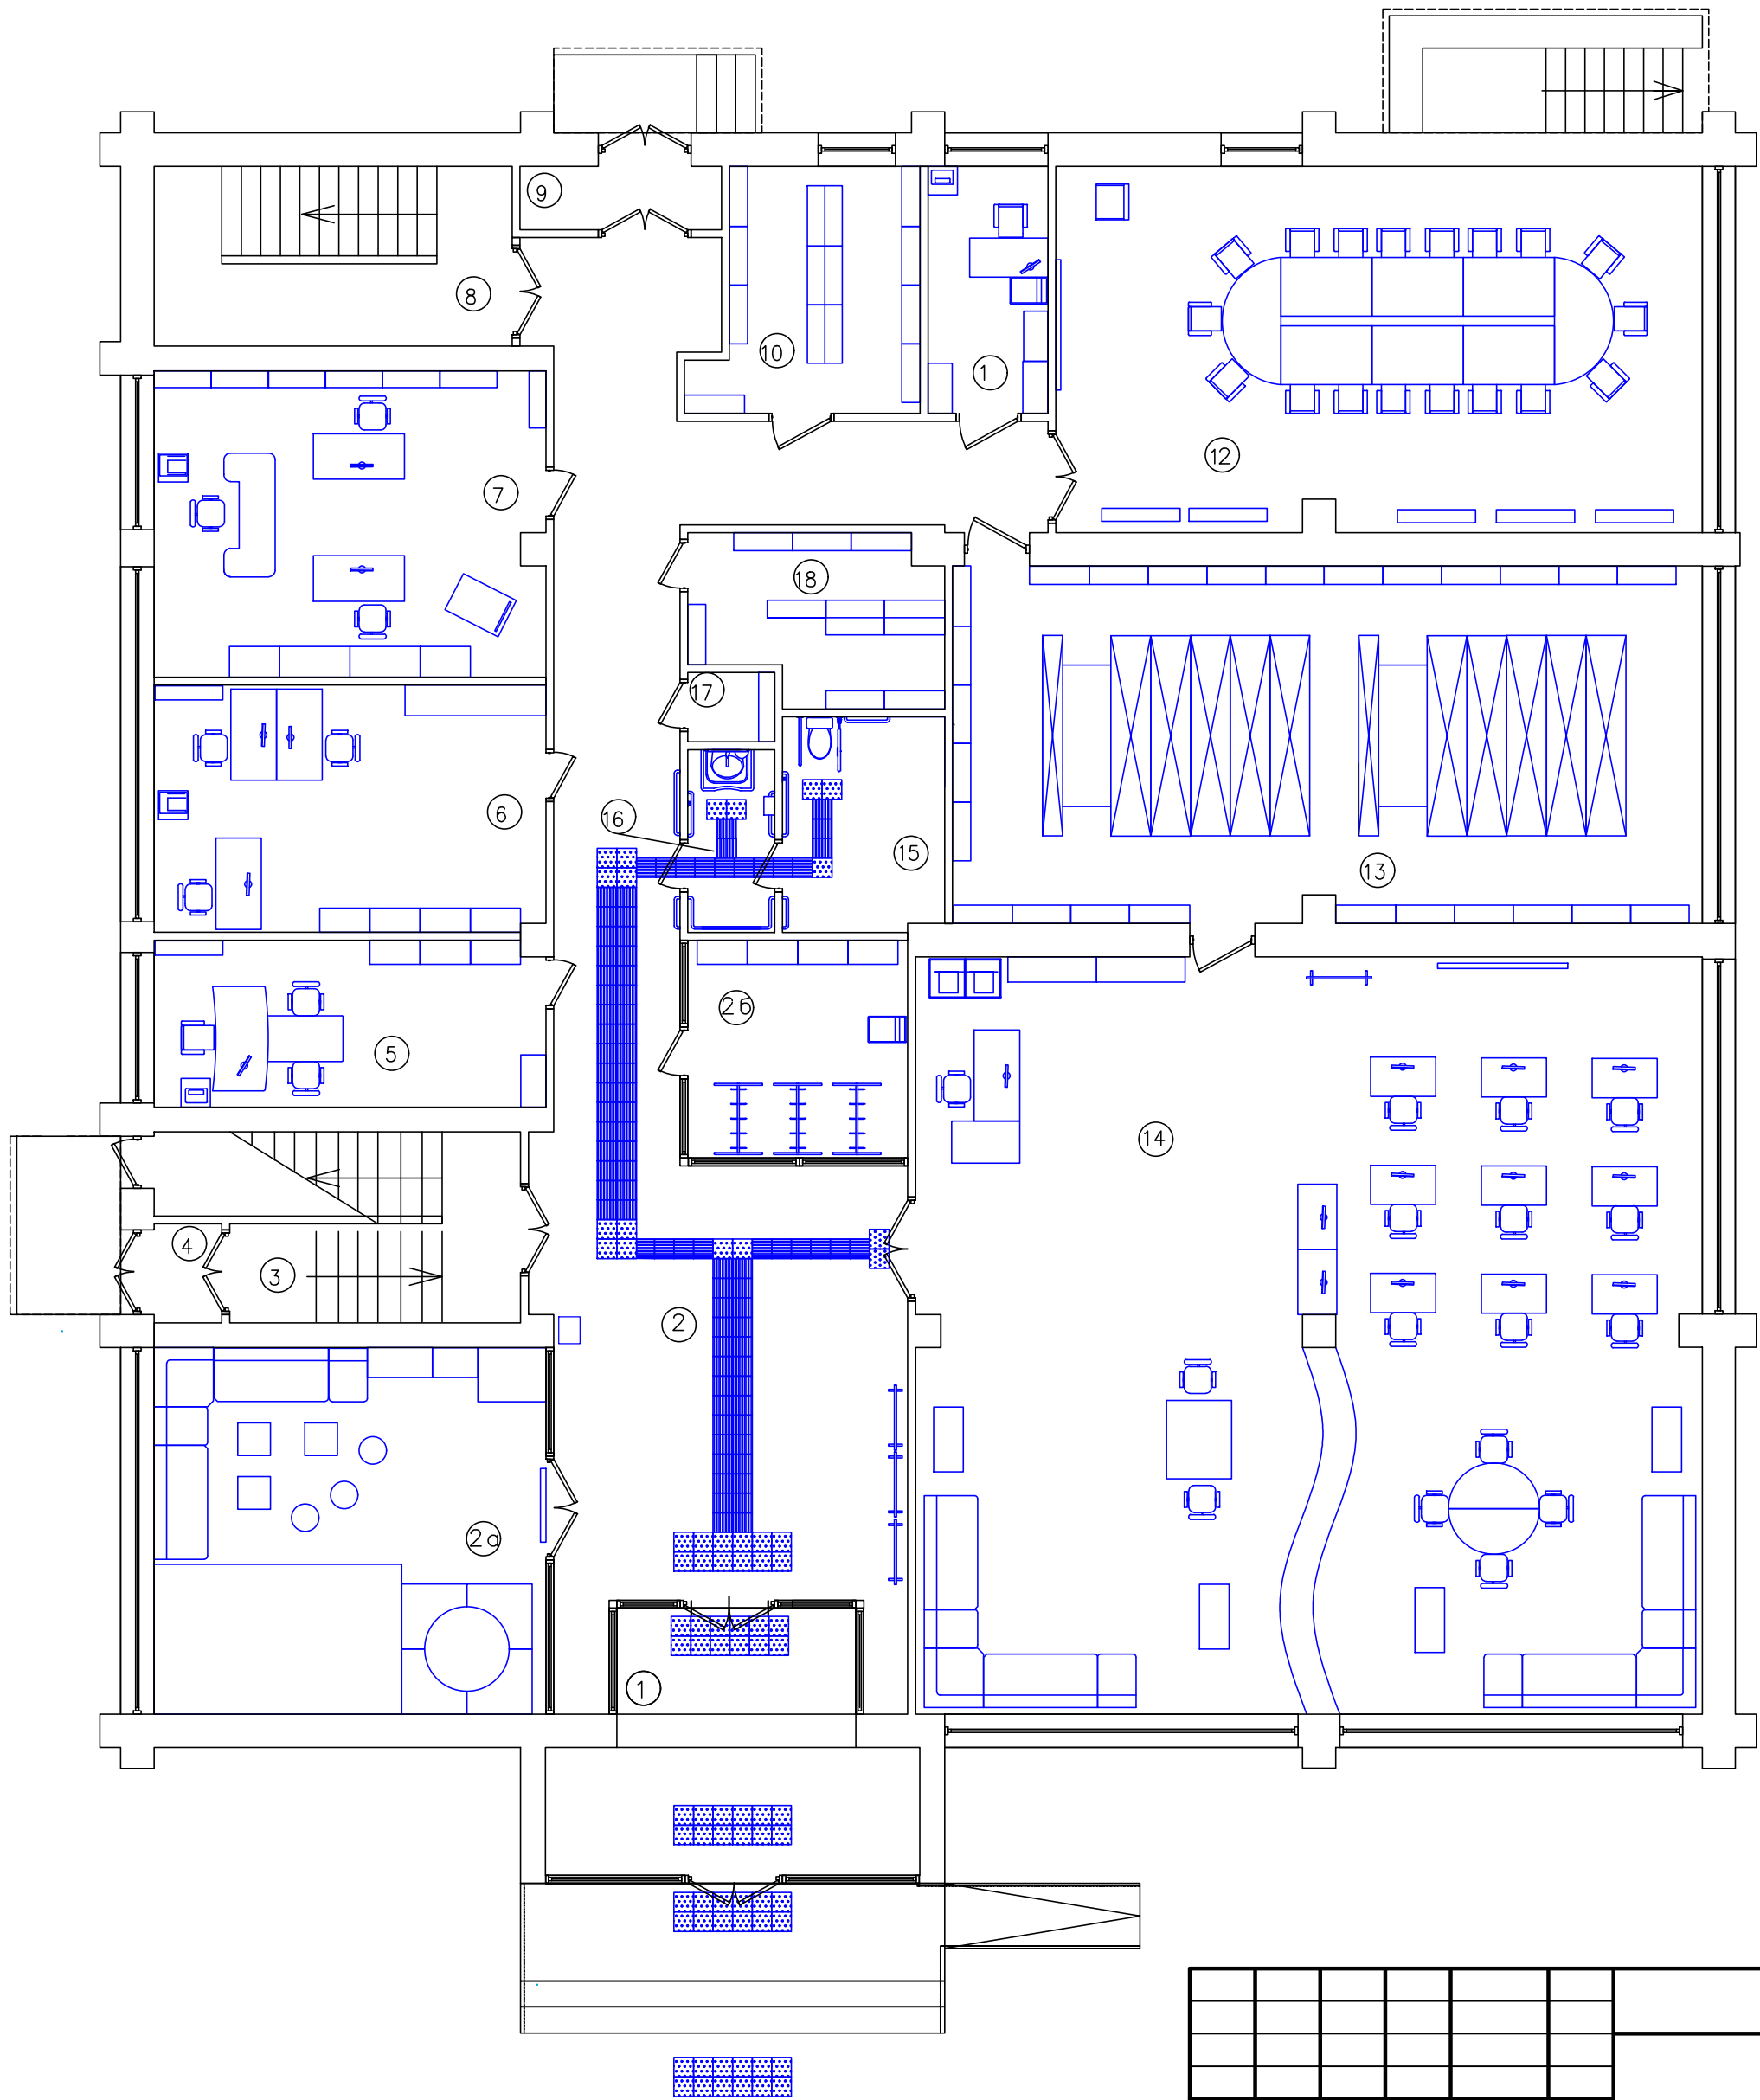


|            |         |      |        |              |       |                                     |  |           |      |        |
|------------|---------|------|--------|--------------|-------|-------------------------------------|--|-----------|------|--------|
|            |         |      |        |              |       |                                     |  |           |      |        |
|            |         |      |        |              |       |                                     |  |           |      |        |
|            |         |      |        |              |       |                                     |  |           |      |        |
| Изм.       | Кол.уч. | Лист | № док. | Подп.        | Дата  | УЧАЛИНСКИЙ РАЙОН                    |  |           |      |        |
|            |         |      |        |              |       |                                     |  | Стадия    | Лист | Листов |
|            |         |      |        |              |       |                                     |  | п         | 1    |        |
| Разработал |         |      |        | Сунагапуллин | 04.20 | План расположения мебели 1-го этажа |  | ООО "ПКБ" |      |        |
|            |         |      |        |              |       |                                     |  |           |      |        |



Экспликация помещений

| Номер помещения | Наименование                             | Площадь, м² | Кат. помещения |
|-----------------|------------------------------------------|-------------|----------------|
| 1               | Лестничная площадка                      | 14,9        |                |
| 2               | Приемная                                 | 12,6        |                |
| 3               | Кабинет директора                        | 36,8        |                |
| 4               | Комната отдыха                           | 14,7        |                |
| 5               | Лестничная площадка                      | 14,9        |                |
| 6               | Кухня                                    | 8,9         |                |
| 7               | Столовая                                 | 14,5        |                |
| 8               | Старший абонемент                        | 55,3        |                |
| 9               | Многофункциональный читальный зал        | 108,8       |                |
| 9а              | Компьютерная комната                     | 33,2        |                |
| 9б              | Сцена                                    | 37,4        |                |
| 10              | Развлекательно-досуговый центр «Твистер» | 23,3        |                |
| 11              | Умывальная                               | 1,6         |                |
| 12              | Туалет                                   | 1,2         |                |
| 13              | Умывальная                               | 1,5         |                |
| 14              | Туалет                                   | 1,1         |                |
| 15              | Кладовая                                 | 5,1         |                |
| 16              | Коридор                                  | 59,5        |                |
| 17              | Кабинет художника                        | 3,4         |                |
| 18              | Кабинет художника                        | 11,9        |                |
| 19              | Младший абонемент                        | 65,2        |                |
| 20              | Балкон                                   | 11,2        |                |

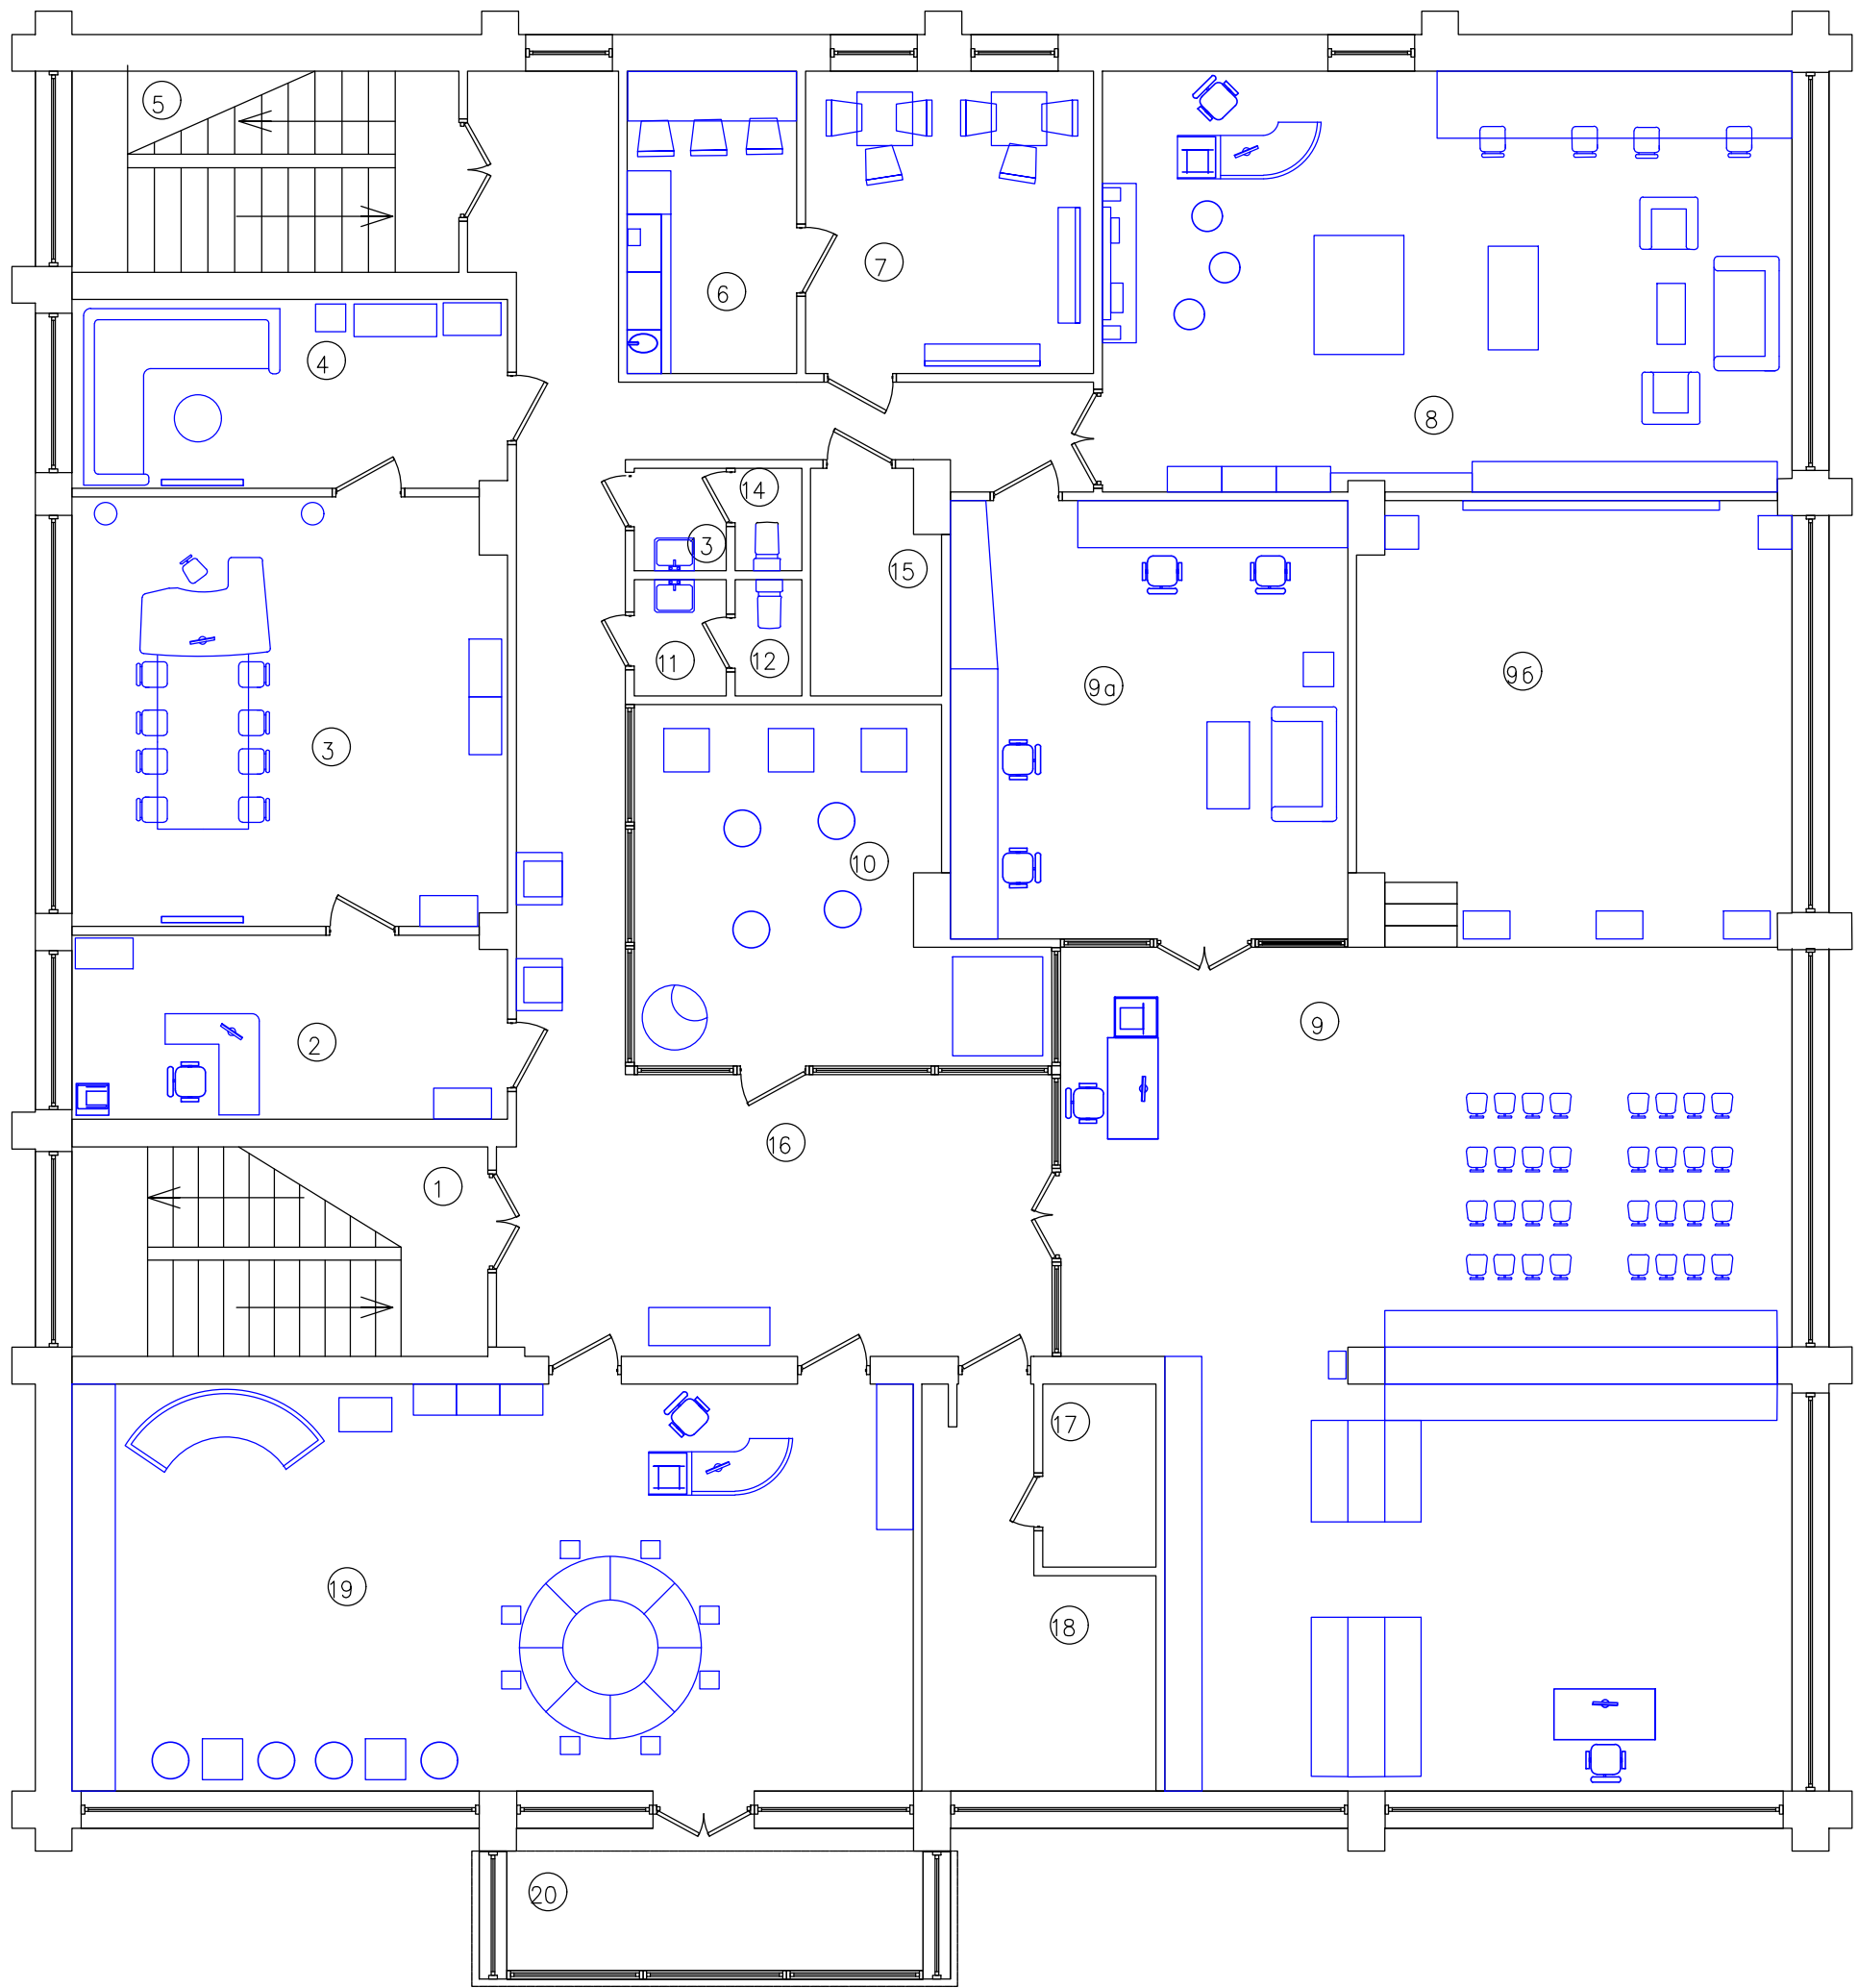

|            |              |      |        |       |       |                                     |           |      |        |
|------------|--------------|------|--------|-------|-------|-------------------------------------|-----------|------|--------|
|            |              |      |        |       |       |                                     |           |      |        |
|            |              |      |        |       |       |                                     |           |      |        |
|            |              |      |        |       |       |                                     |           |      |        |
| Изм.       | Кол. уч.     | Лист | № док. | Подп. | Дата  | УЧАЛИНСКИЙ РАЙОН                    |           |      |        |
|            |              |      |        |       |       |                                     | Стадия    | Лист | Листов |
|            |              |      |        |       |       |                                     | п         | 2    |        |
| Разработал | Сунагапуллин |      |        |       | 04.20 | План расположения мебели 2-го этажа | ООО "ПКБ" |      |        |
|            |              |      |        |       |       |                                     |           |      |        |